

Подрядчик



Заказчик



ДОКУМЕНТАЦИЯ ПО ПЛАНИРОВКЕ ТЕРРИТОРИИ

по объекту: «Обустройство Елабужского нефтяного месторождения – 1 очередь»

ПРОЕКТ ПЛАНИРОВКИ ТЕРРИТОРИИ  
ОСНОВНАЯ ЧАСТЬ

Раздел 1: Проект планировки территории. Графическая часть

13194-ППТ-ОЧ-Р1

Управляющий – Заместитель  
директора ООО «Стройпроектнадзор»










А.П. Прохоров

Изм.	№	Подп.	Дата




16:30:040201

### СХЕМА РАСПОЛОЖЕНИЯ ЛИСТОВ

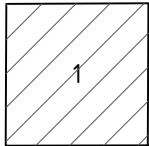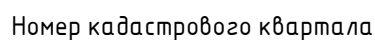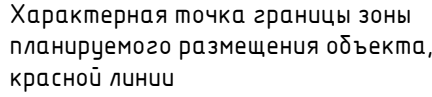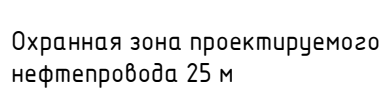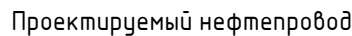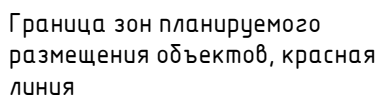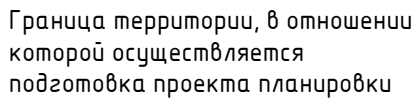

Формат А2

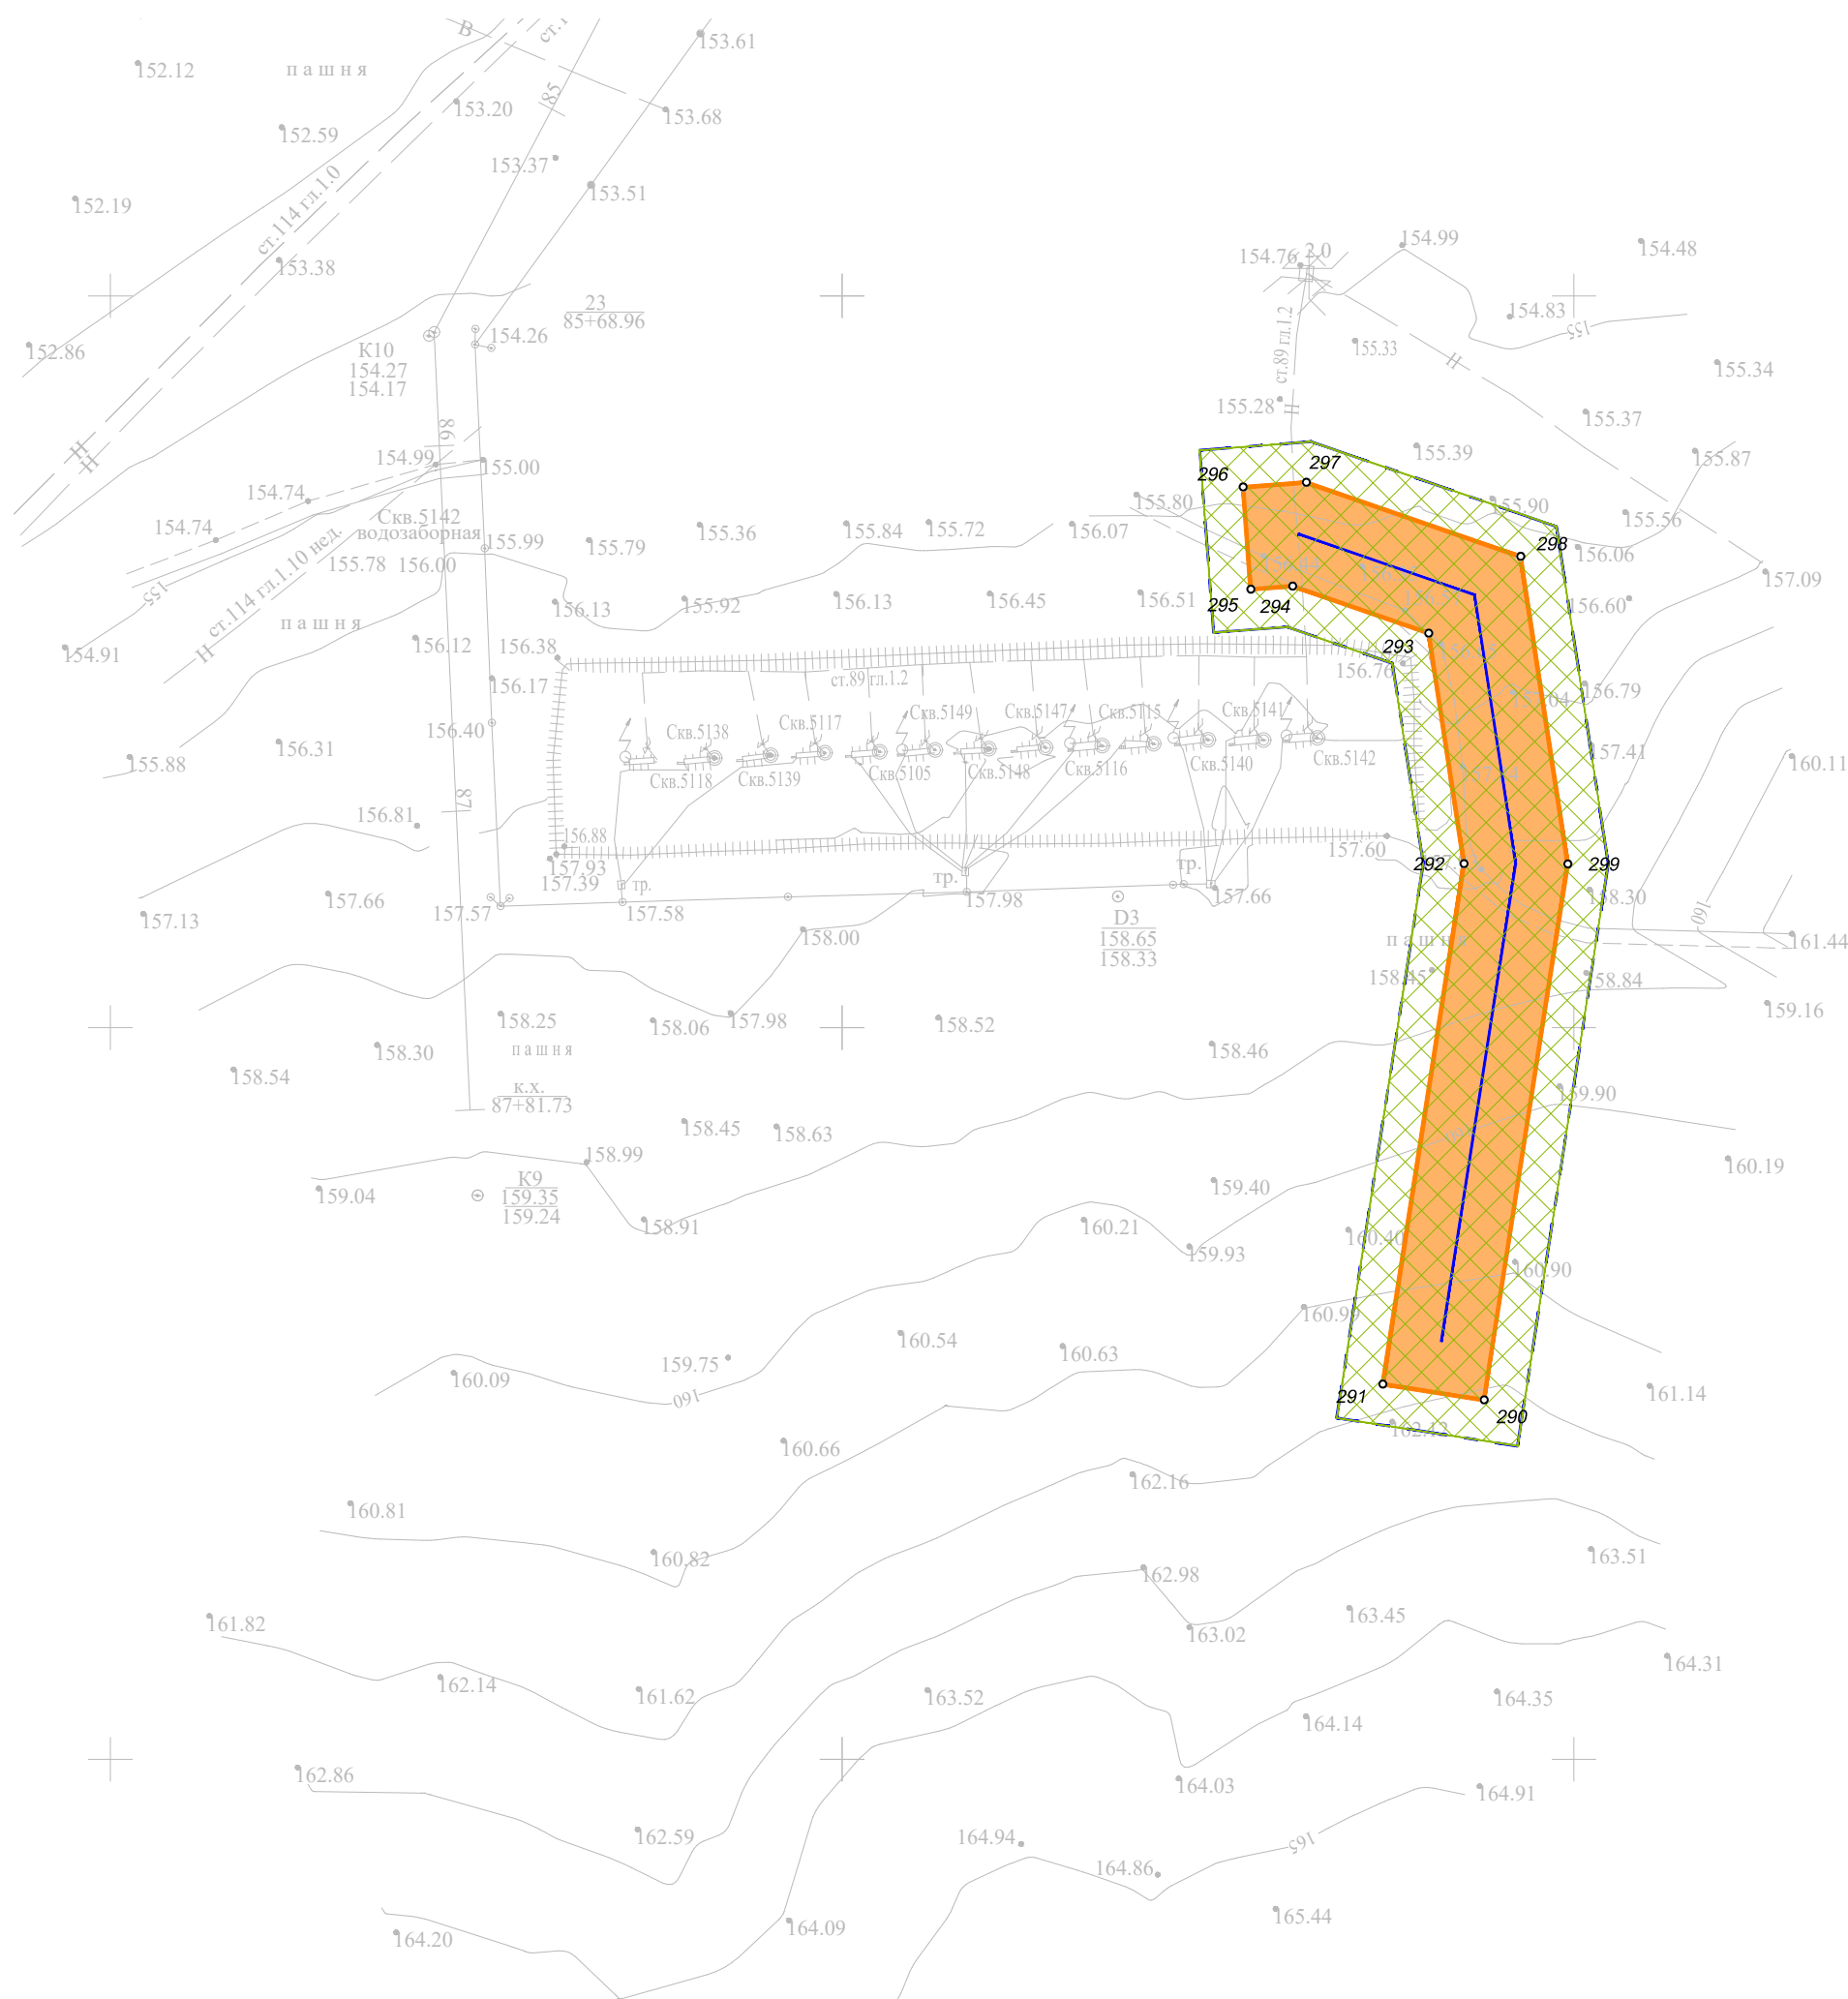

### СХЕМА РАСПОЛОЖЕНИЯ ЛИСТОВ



Граница территории, в отношении которой осуществляется подготовка проекта планировки



Граница зон планируемого размещения объектов, красная линия



## Проектируемый нефтепровод




Охранная зона проектируемого  
нефтепровода 25 м






Характерная точка границы зоны  
планируемого размещения объекта,  
красной линии

16:07:240001

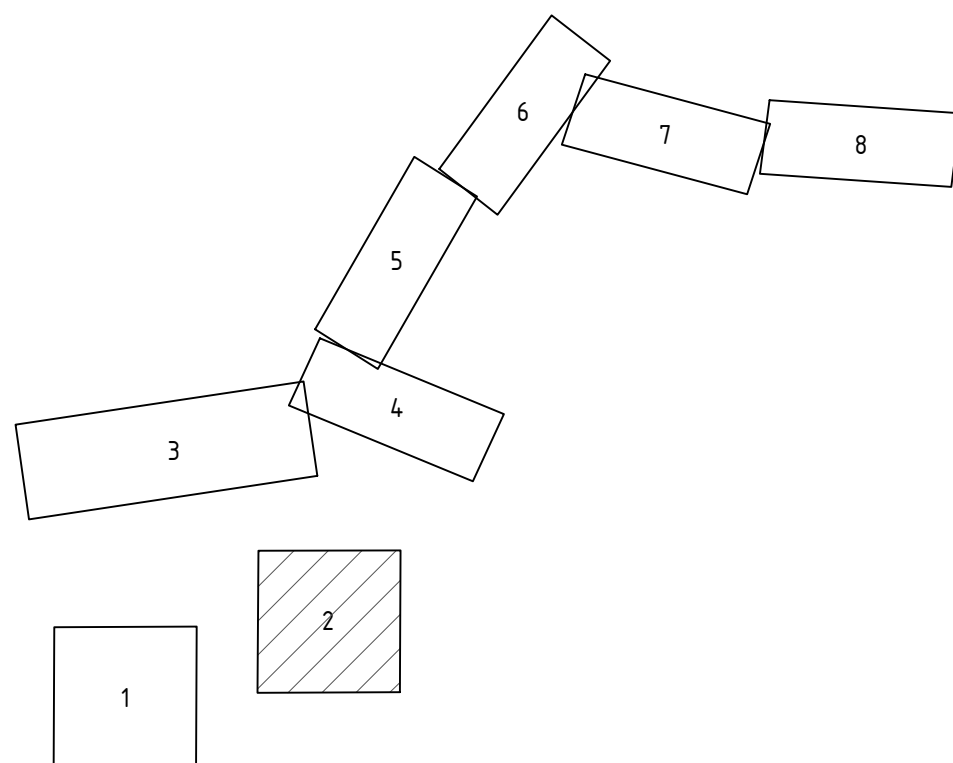Номер кадастрового квартала




						13194-ППТ-04-ГЧ			
						Обустройство Елабужского нефтяного месторождения - 1 очередь			
Изм.	Кол.уч.	Лист	№ док.	Подп.	Дата	Проект планировки территории. Основная часть	Стадия	Лист	Листов
Зам. директора	Прохоров				06.22		П	2	8
Разработал	Ямашев Р.				06.22				
Проверил	Ямашев Д.				06.22				
						Чертеж красных линий и зон планируемого размещения линейных объектов. Масштаб 1:2000	000 "Стройпроектнадзор"		








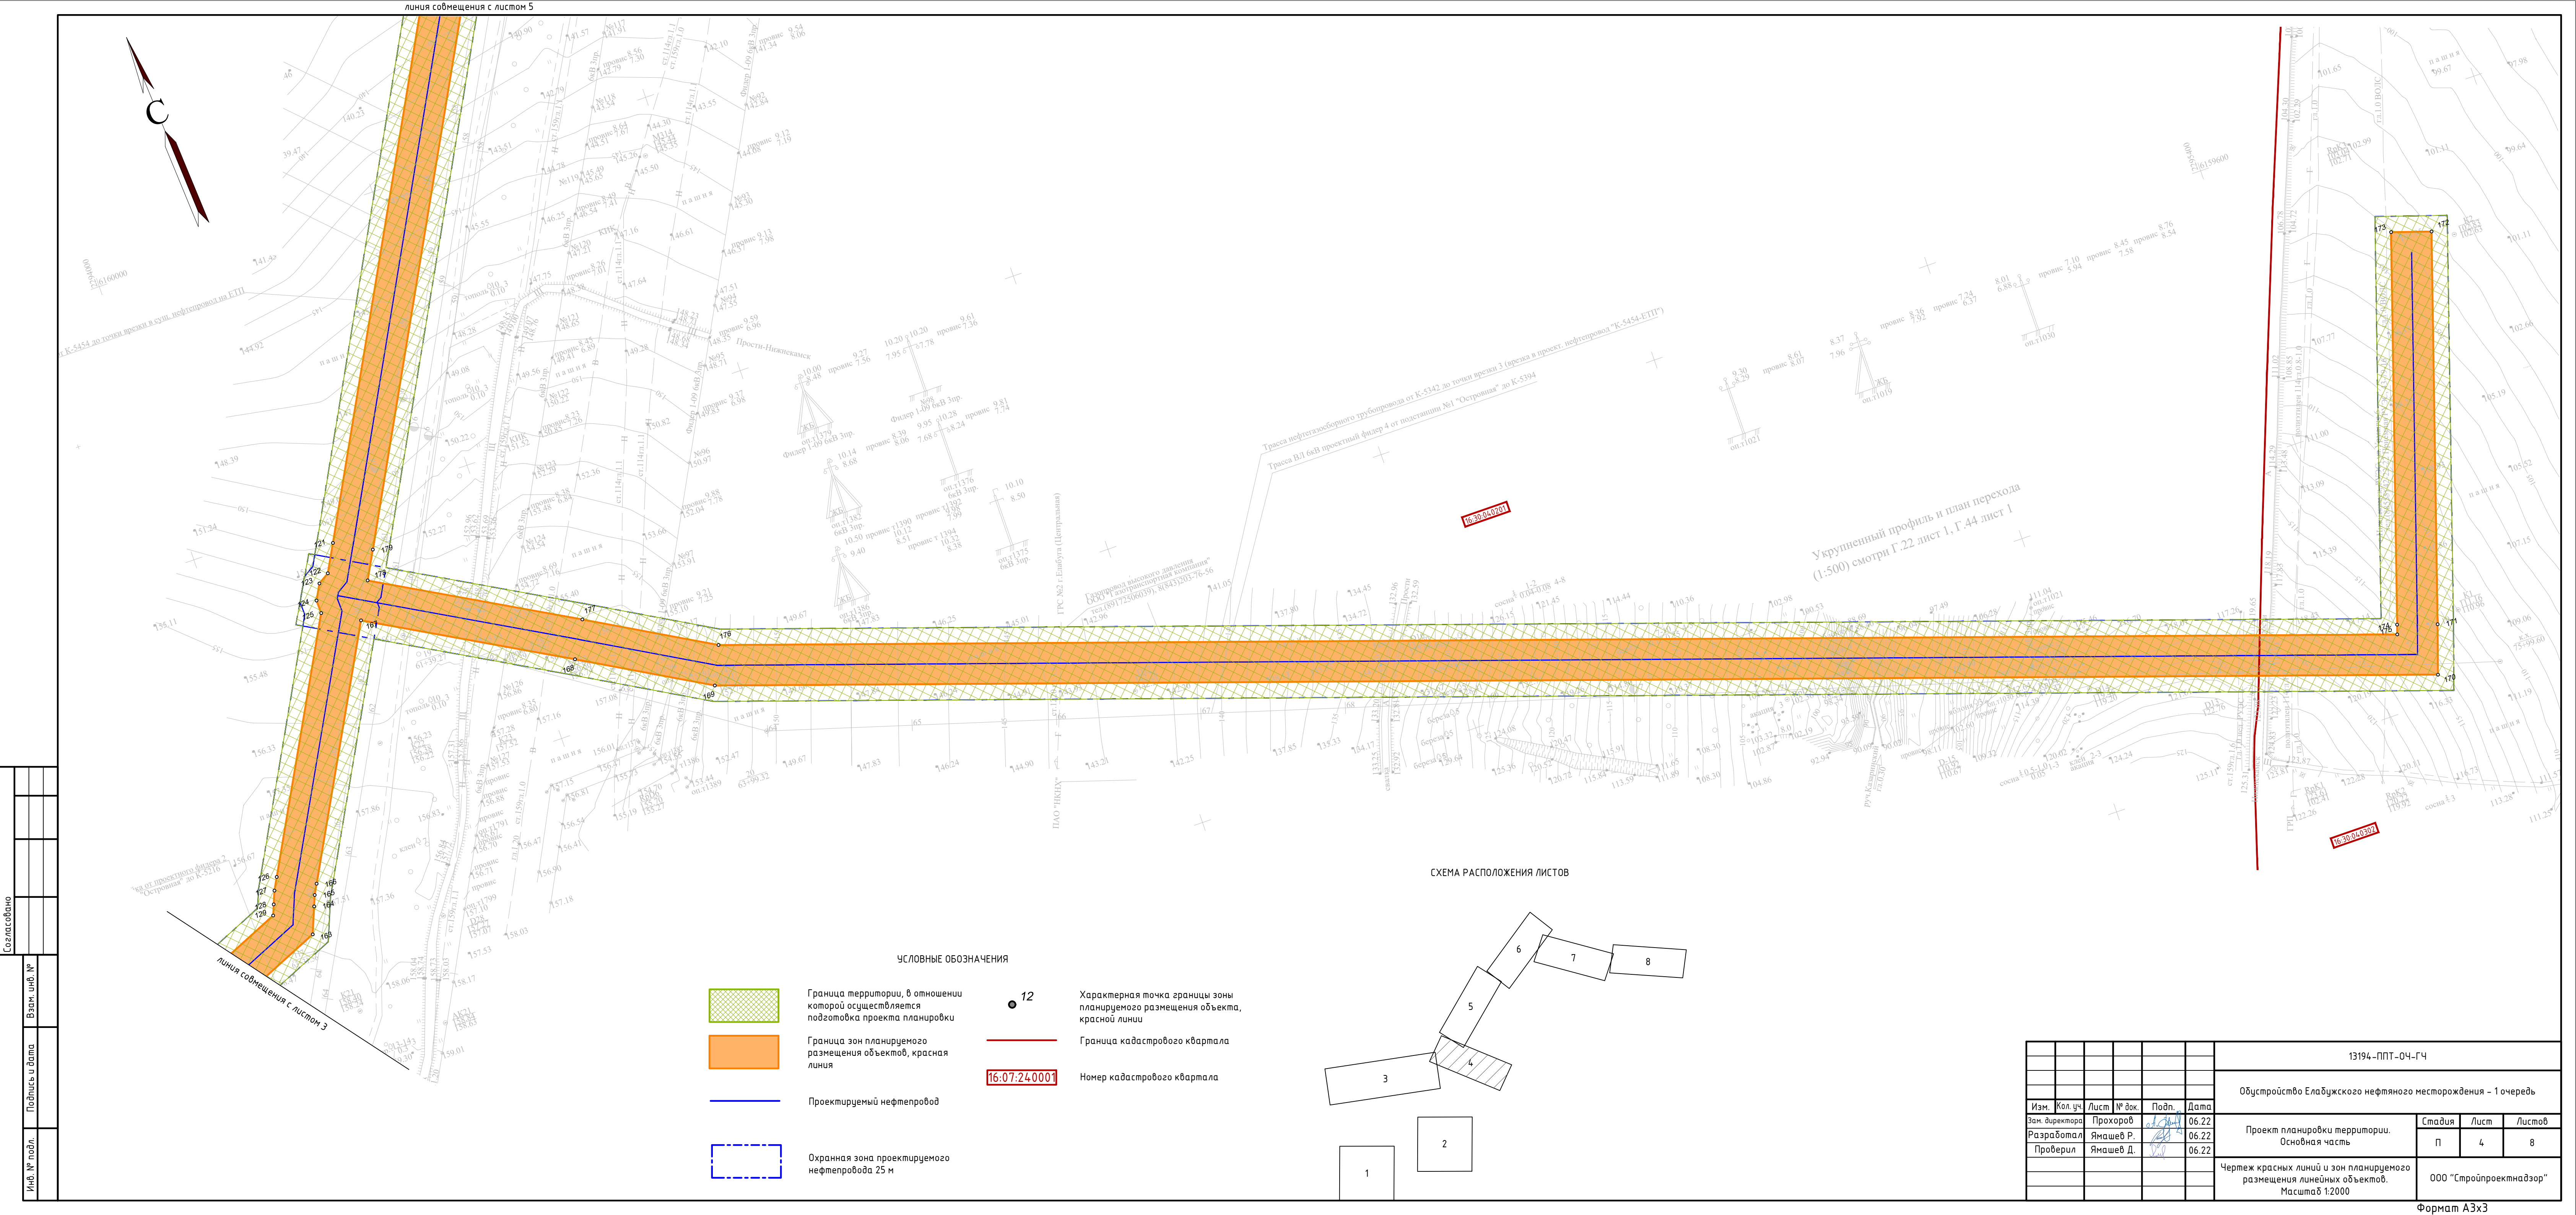

Согласовано					
Инв. № подл.		Взач. инв. №	Подпись и дата		

УСЛОВНЫЕ ОБОЗНАЧЕНИЯ

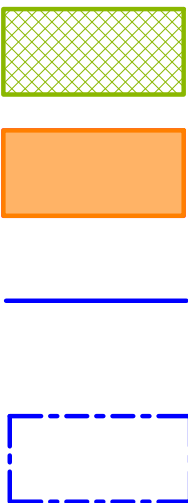


Граница территории, в отношении которой осуществляется подготовка проекта планировки

Граница зон планируемого размещения объектов, красная линия

Проектируемый нефтепровод

Охранная зона проектируемого нефтепровода 25 м

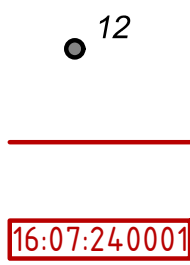

12


Характерная точка границы зоны планируемого размещения объекта, красной линии

Граница кадастрового квартала

16:07:24-0001

Номер кадастрового квартала

СХЕМА РАСПОЛОЖЕНИЯ ЛИСТОВ

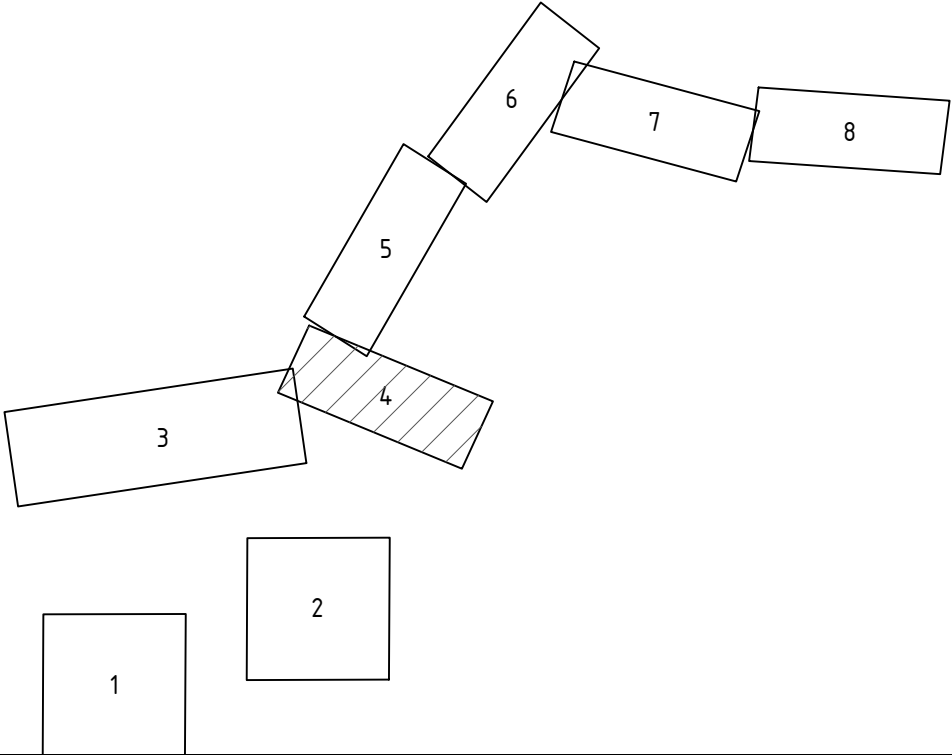

						13194-ППТ-04-ГЧ		
						Обустройство Елабужского нефтяного месторождения – 1 очередь		
Изм.	Кол. уч.	Лист	№ док.	Подп.	Дата	Проект планировки территории. Основная часть	Ставя	Лист
Зам. директора	Прохоров	06.22					П	4
Разработал	Ямашев Р.	06.22					Листов	8
Проверил	Ямашев Д.	06.22				Чертеж красных линий и зон планируемого размещения линейных объектов. Масштаб 1:2000	ООО "Стройпроектнадзор"	




линия сообщения с листом 4

Согласовано

Взач. инв. №

Подпись и дата

Инв. № подл.

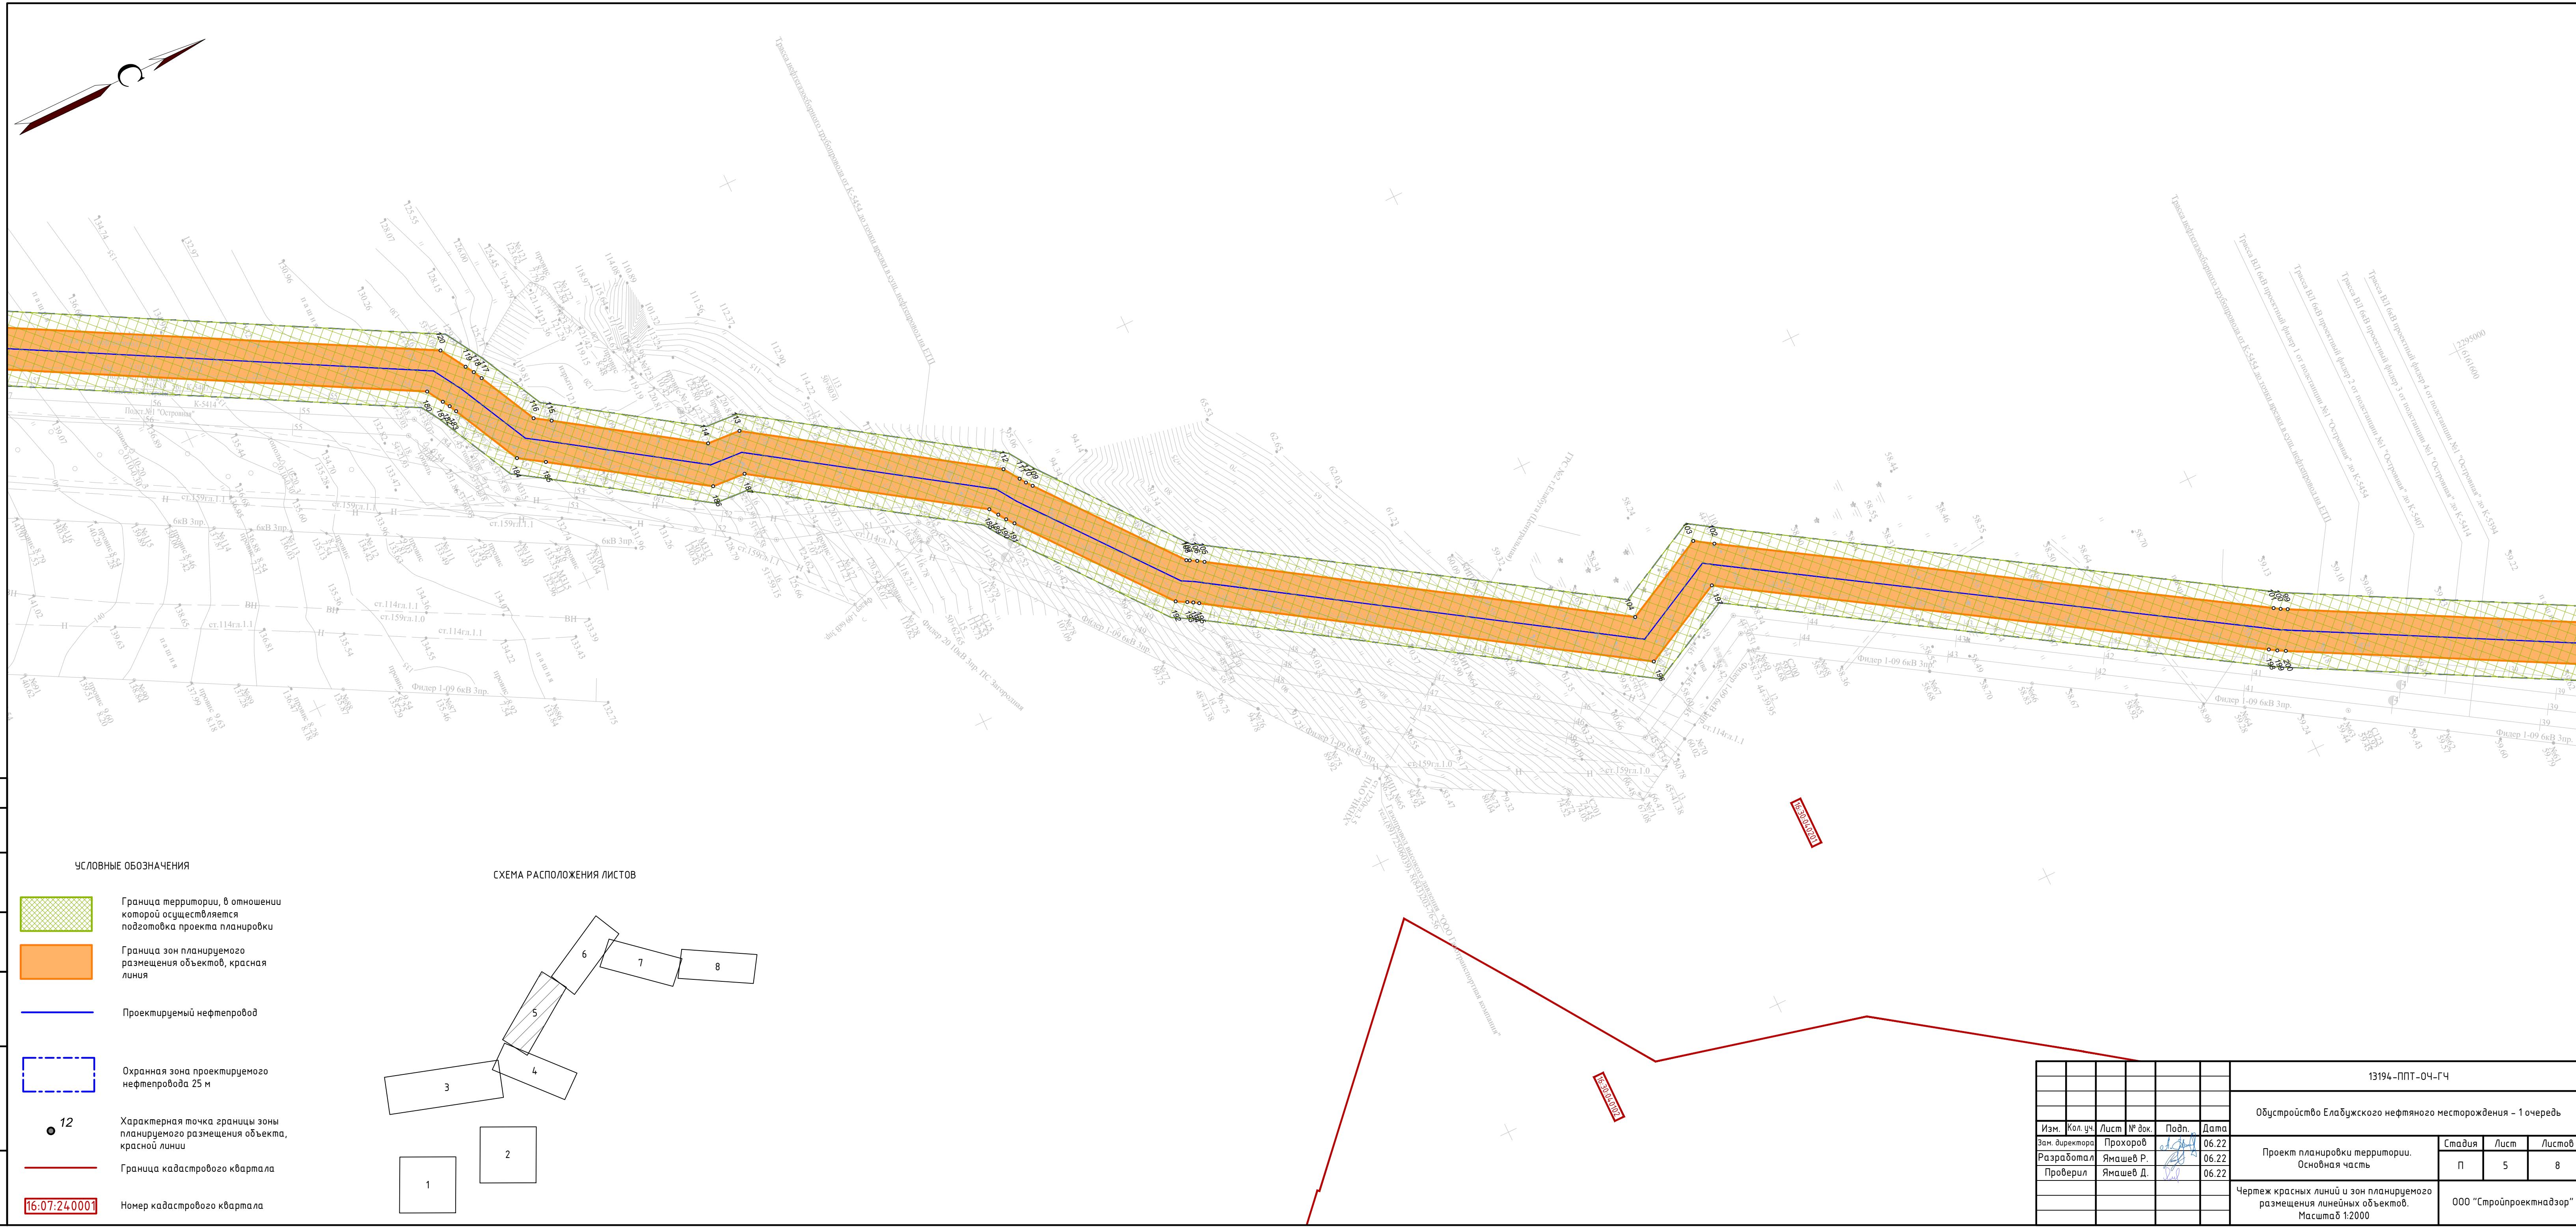

линия сообщения с листом 6

УСЛОВНЫЕ ОБОЗНАЧЕНИЯ










-  Граница территории, в отношении которой осуществляется подготовка проекта планировки
-  Граница зон планируемого размещения объектов, красная линия
-  Проектируемый нефтепровод
-  Охранная зона проектируемого нефтепровода 25 м
-  Характерная точка границы зоны планируемого размещения объекта, красной линии
-  Граница кадастрового квартала
-  Номер кадастрового квартала

СХЕМА РАСПОЛОЖЕНИЯ ЛИСТОВ




						13194 - ППТ-04-ГЧ			
						Обустройство Елабужского нефтяного месторождения - 1 очередь			
Изм.	Кол.уч.	Лист	№ док.	Подп.	Дата	Проект планировки территории. Основная часть	Стадия	Лист	Листов
Зам. директора	Прохоров			06.22			П	5	8
Разработал	Ямашев Р.			06.22					
Проверил	Ямашев Д.			06.22					
						Чертеж красных линий и зон планируемого размещения линейных объектов. Масштаб 1:2000	ООО "Стройпроектнадзор"		

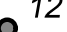

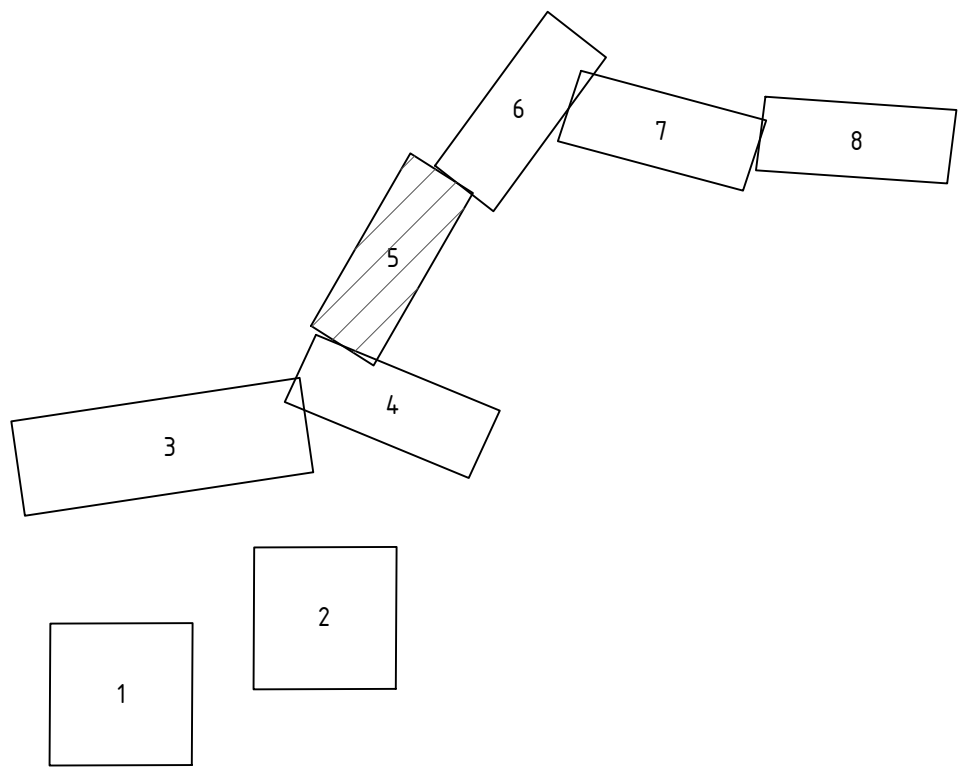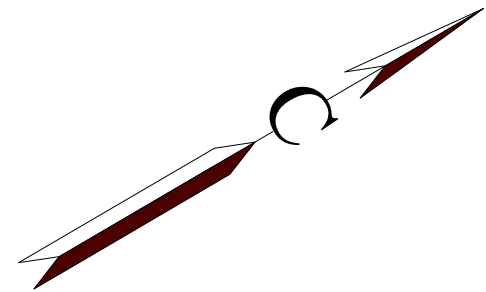


линия совмещения с листом 5

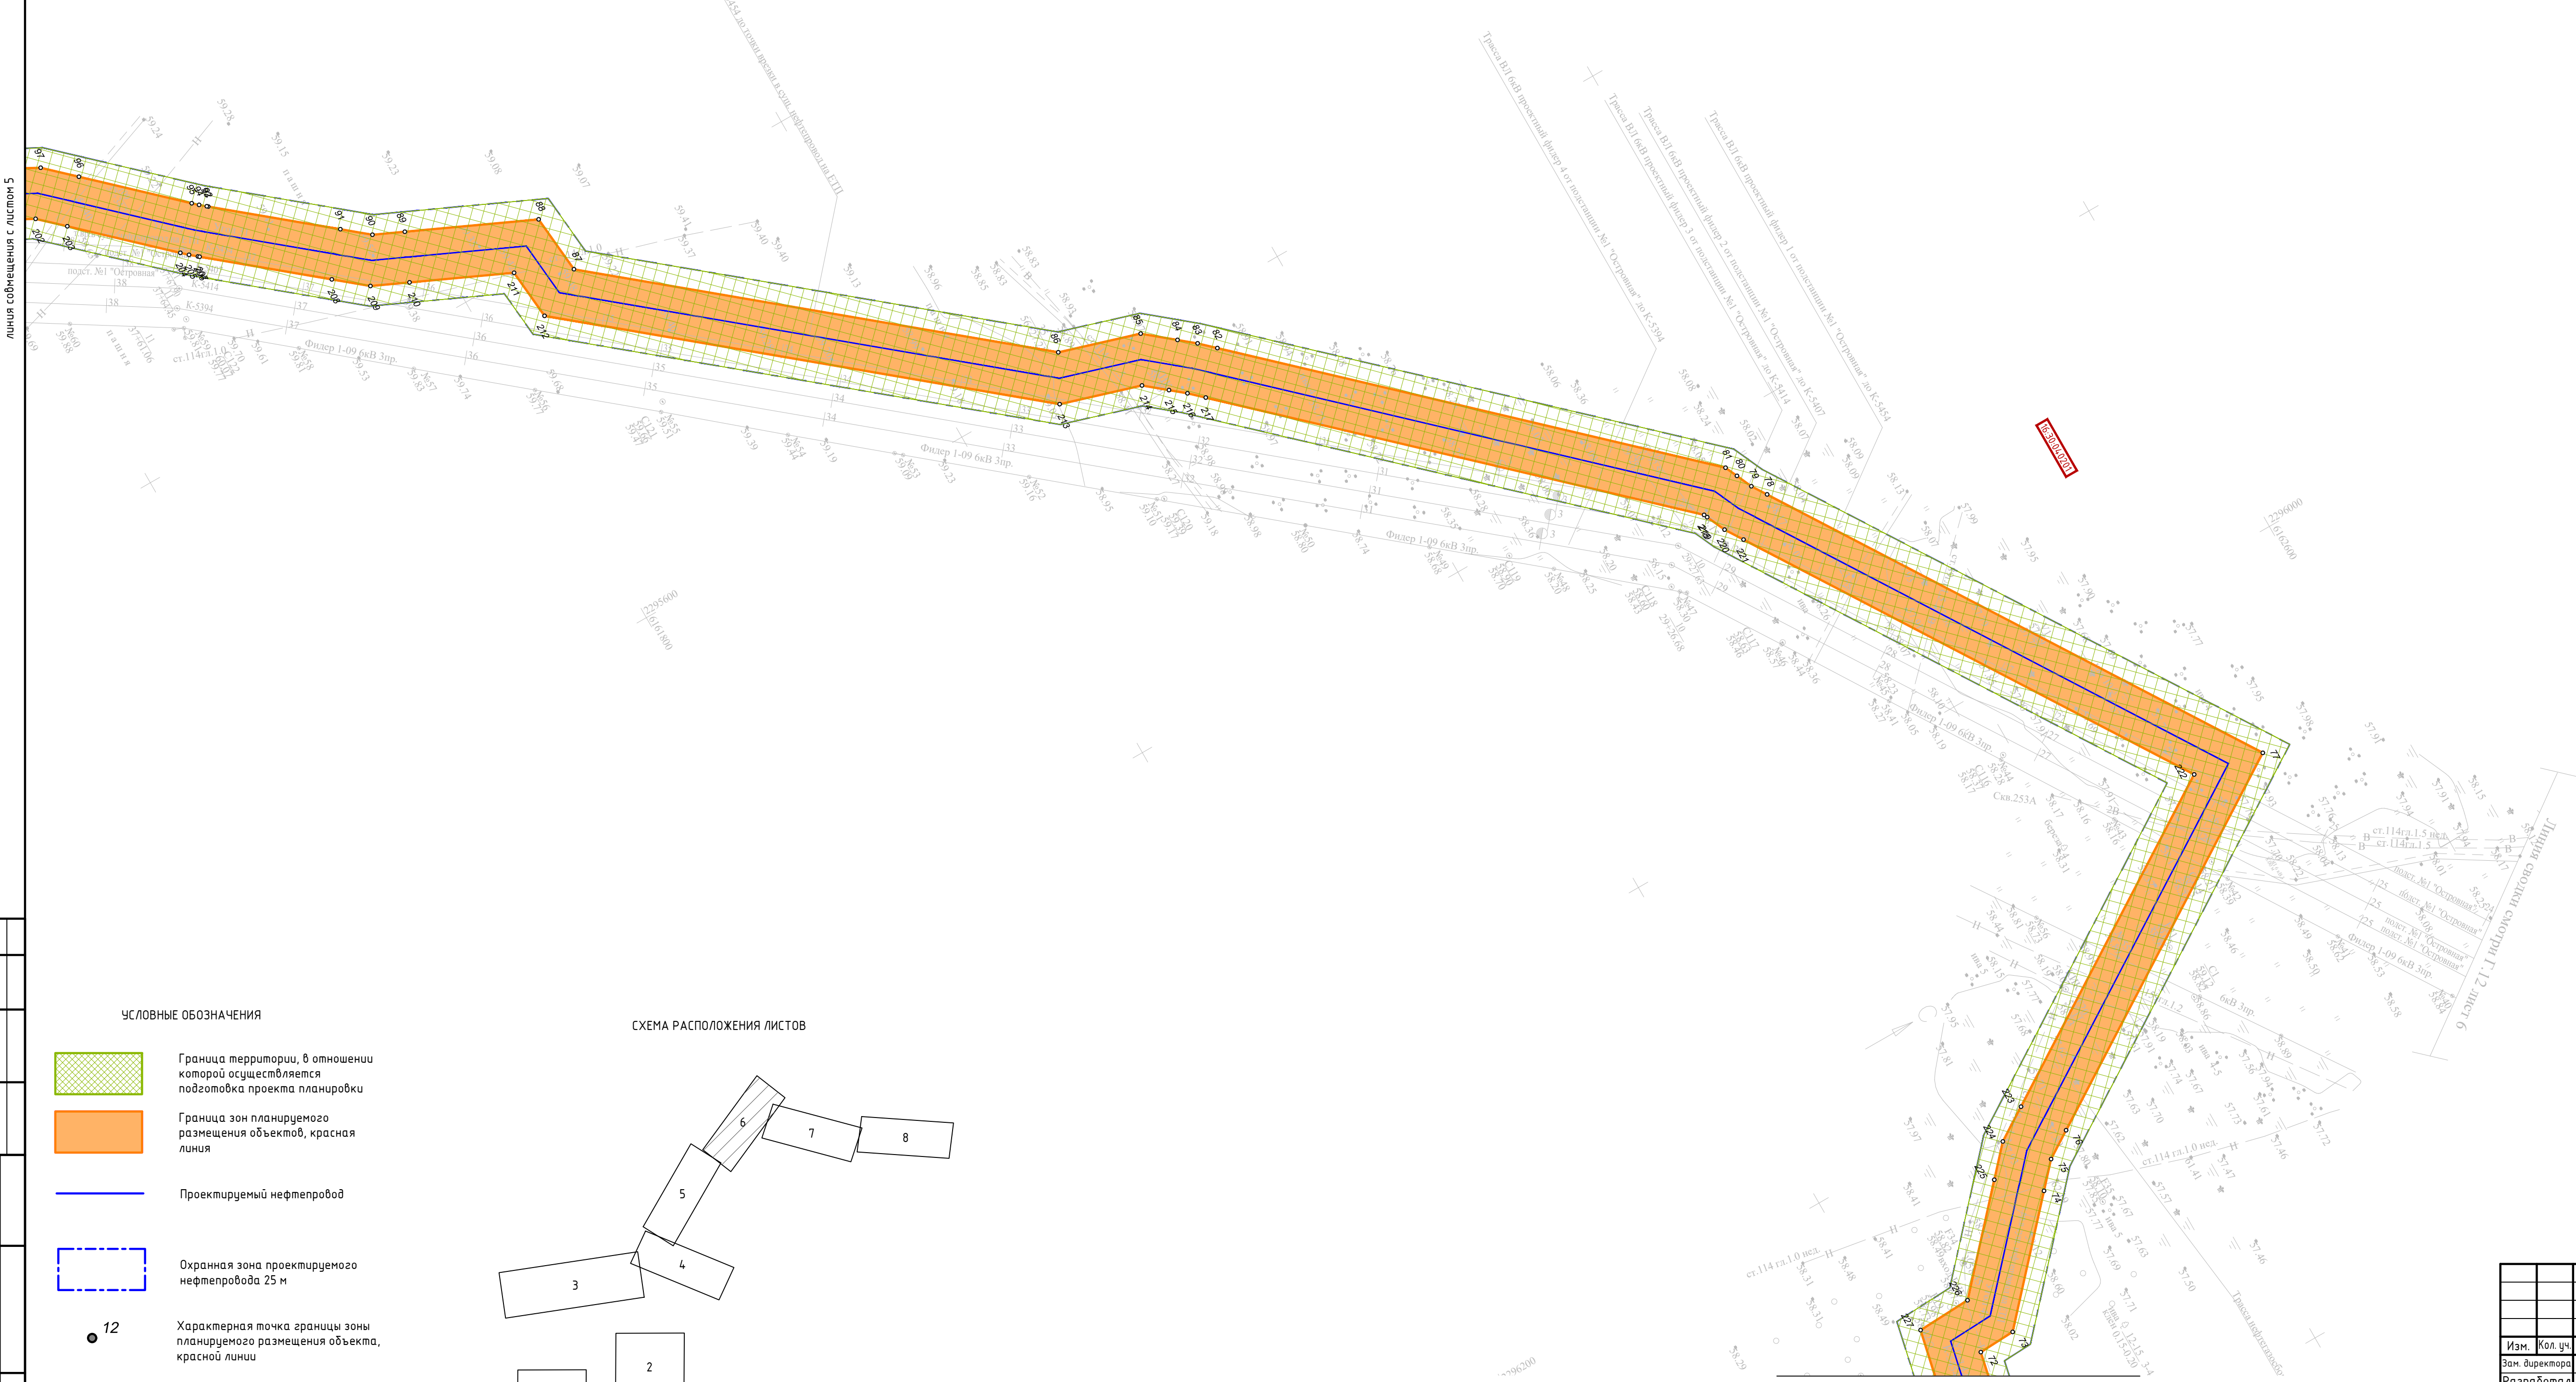

УСЛОВНЫЕ ОБОЗНАЧЕНИЯ


- Граница территории, в отношении которой осуществляется подготовка проекта планировки
- Граница зон планируемого размещения объектов, красная линия
- Проектируемый нефтепровод
- Охранная зона проектируемого нефтепровода 25 м
- Характерная точка границы зоны планируемого размещения объекта, красной линии
- Номер кадастрового квартала

СХЕМА РАСПОЛОЖЕНИЯ ЛИСТОВ

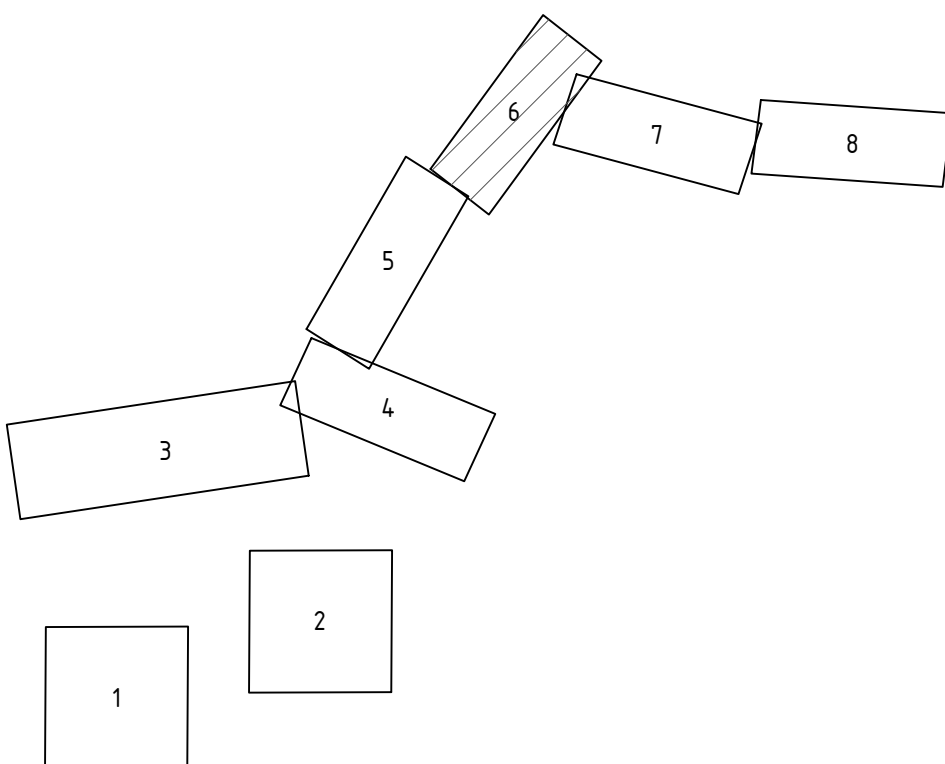

						13194 -ППТ-04-ГЧ			
						Обустройство Елабужского нефтяного месторождения – 1 очередь			
Изм.	Кол.уч.	Лист	№ док.	Подп.	Дата	Проект планировки территории. Основная часть	Стадия	Лист	Листов
Зам. директора	Прохоров				06.22		П	6	8
Разработал	Ямашев Р.				06.22				
Проверил	Ямашев Д.				06.22				
						Чертеж красных линий и зон планируемого размещения линейных объектов. Масштаб 1:2000	ООО "Стройпроектнадзор"		



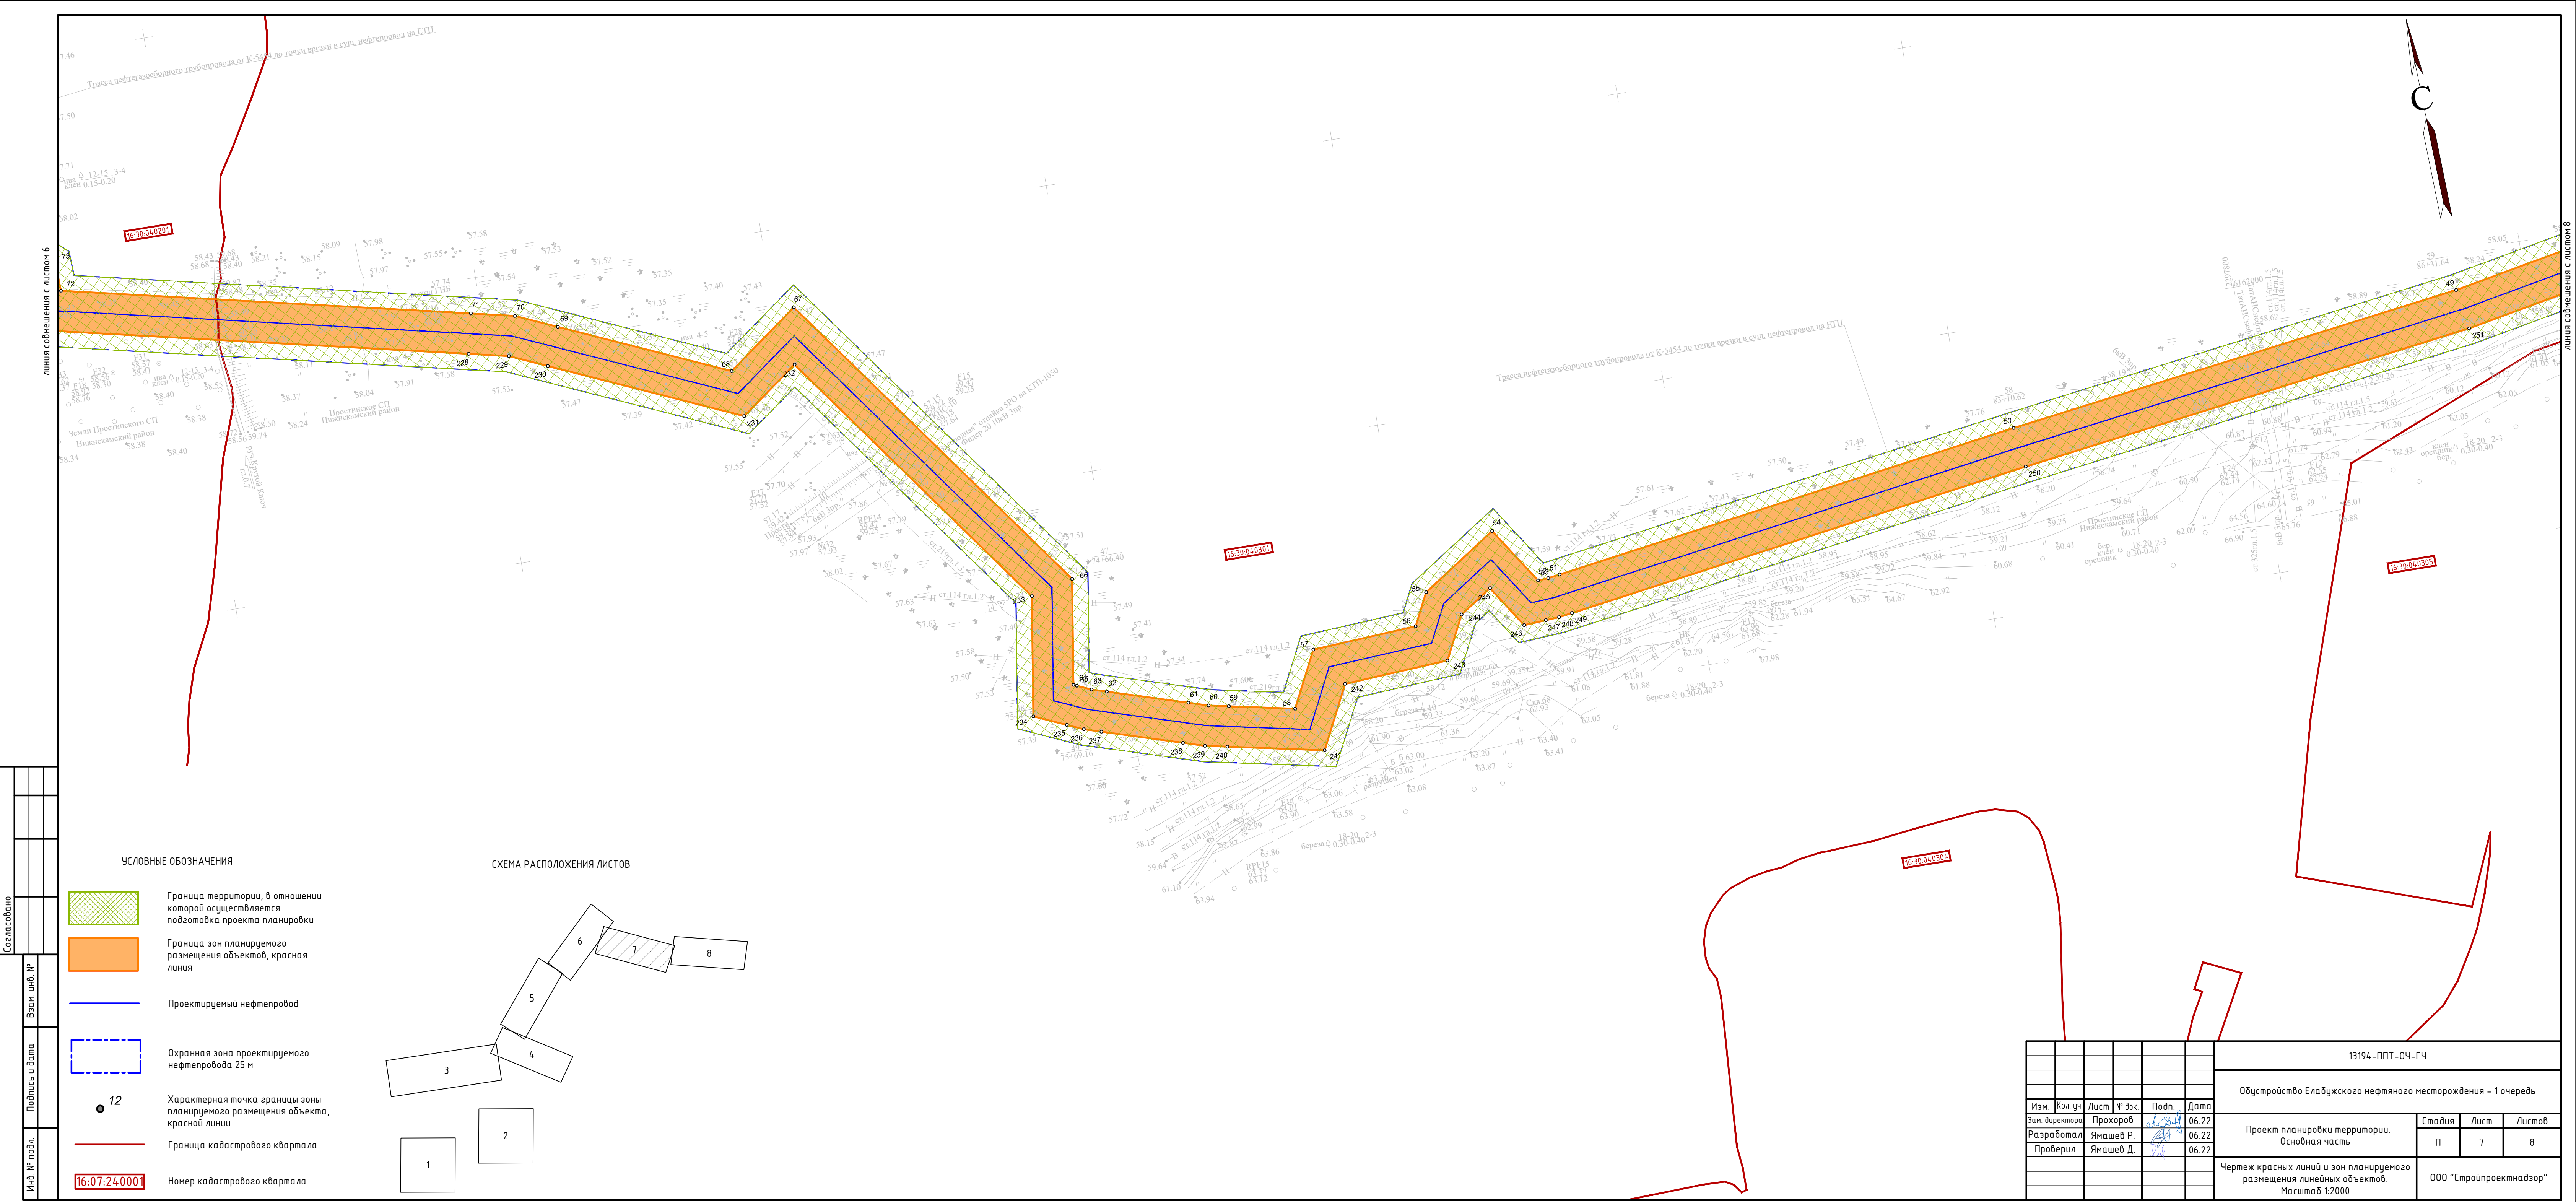

Согласовано					
Взам. инв. №					
Подпись и дата					
Инв. № подл.					


УСЛОВНЫЕ ОБОЗНАЧЕНИЯ

- Граница территории, в отношении которой осуществляется подготовка проекта планировки
- Граница зон планируемого размещения объектов, красная линия
- Проектируемый нефтепровод
- Охранная зона проектируемого нефтепровода 25 м
- 12

Характерная точка границы зоны планируемого размещения объекта, красной линии
- Граница кадастрового квартала
- 16:07:240001


Номер кадастрового квартала

СХЕМА РАСПОЛОЖЕНИЯ ЛИСТОВ

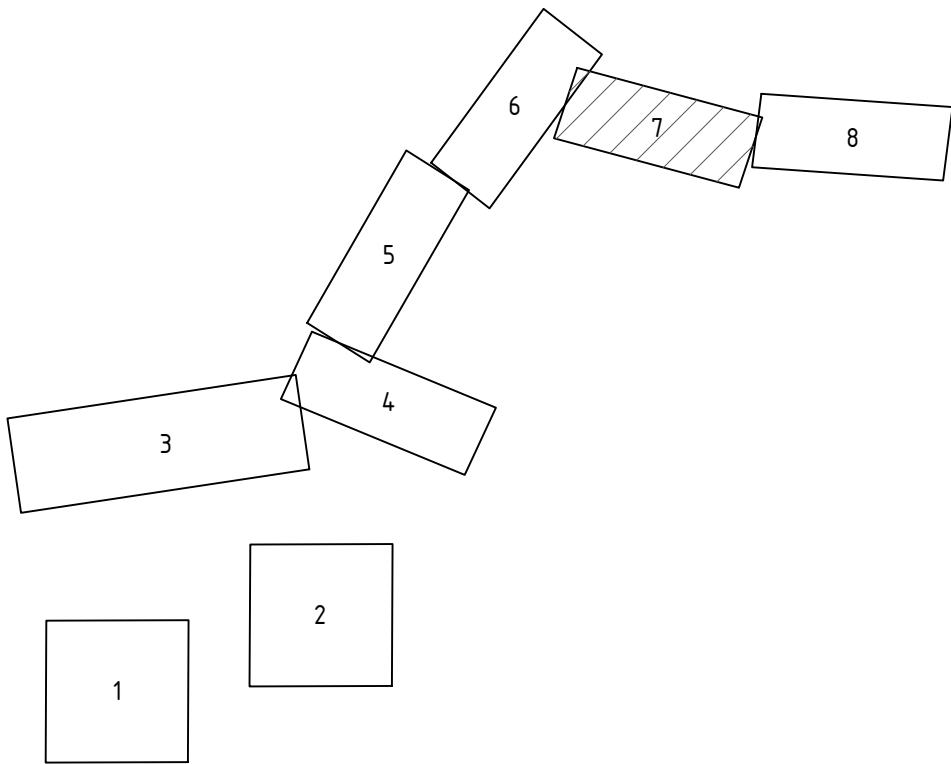

						13194-ППТ-04-ГЧ		
						Обустройство Елабужского нефтяного месторождения – 1 очередь		
Изм.	Кол. уч.	Лист	№ док.	Подп.	Дата	Проект планировки территории. Основная часть	Стадия	Лист
Разработал	Ямашев Р.	06.22			06.22		П	7
Проверил	Ямашев Д.	06.22			06.22			8
						Чертеж красных линий и зон планируемого размещения линейных объектов. Масштаб 1:2000	ООО "Стройпроектнадзор"	



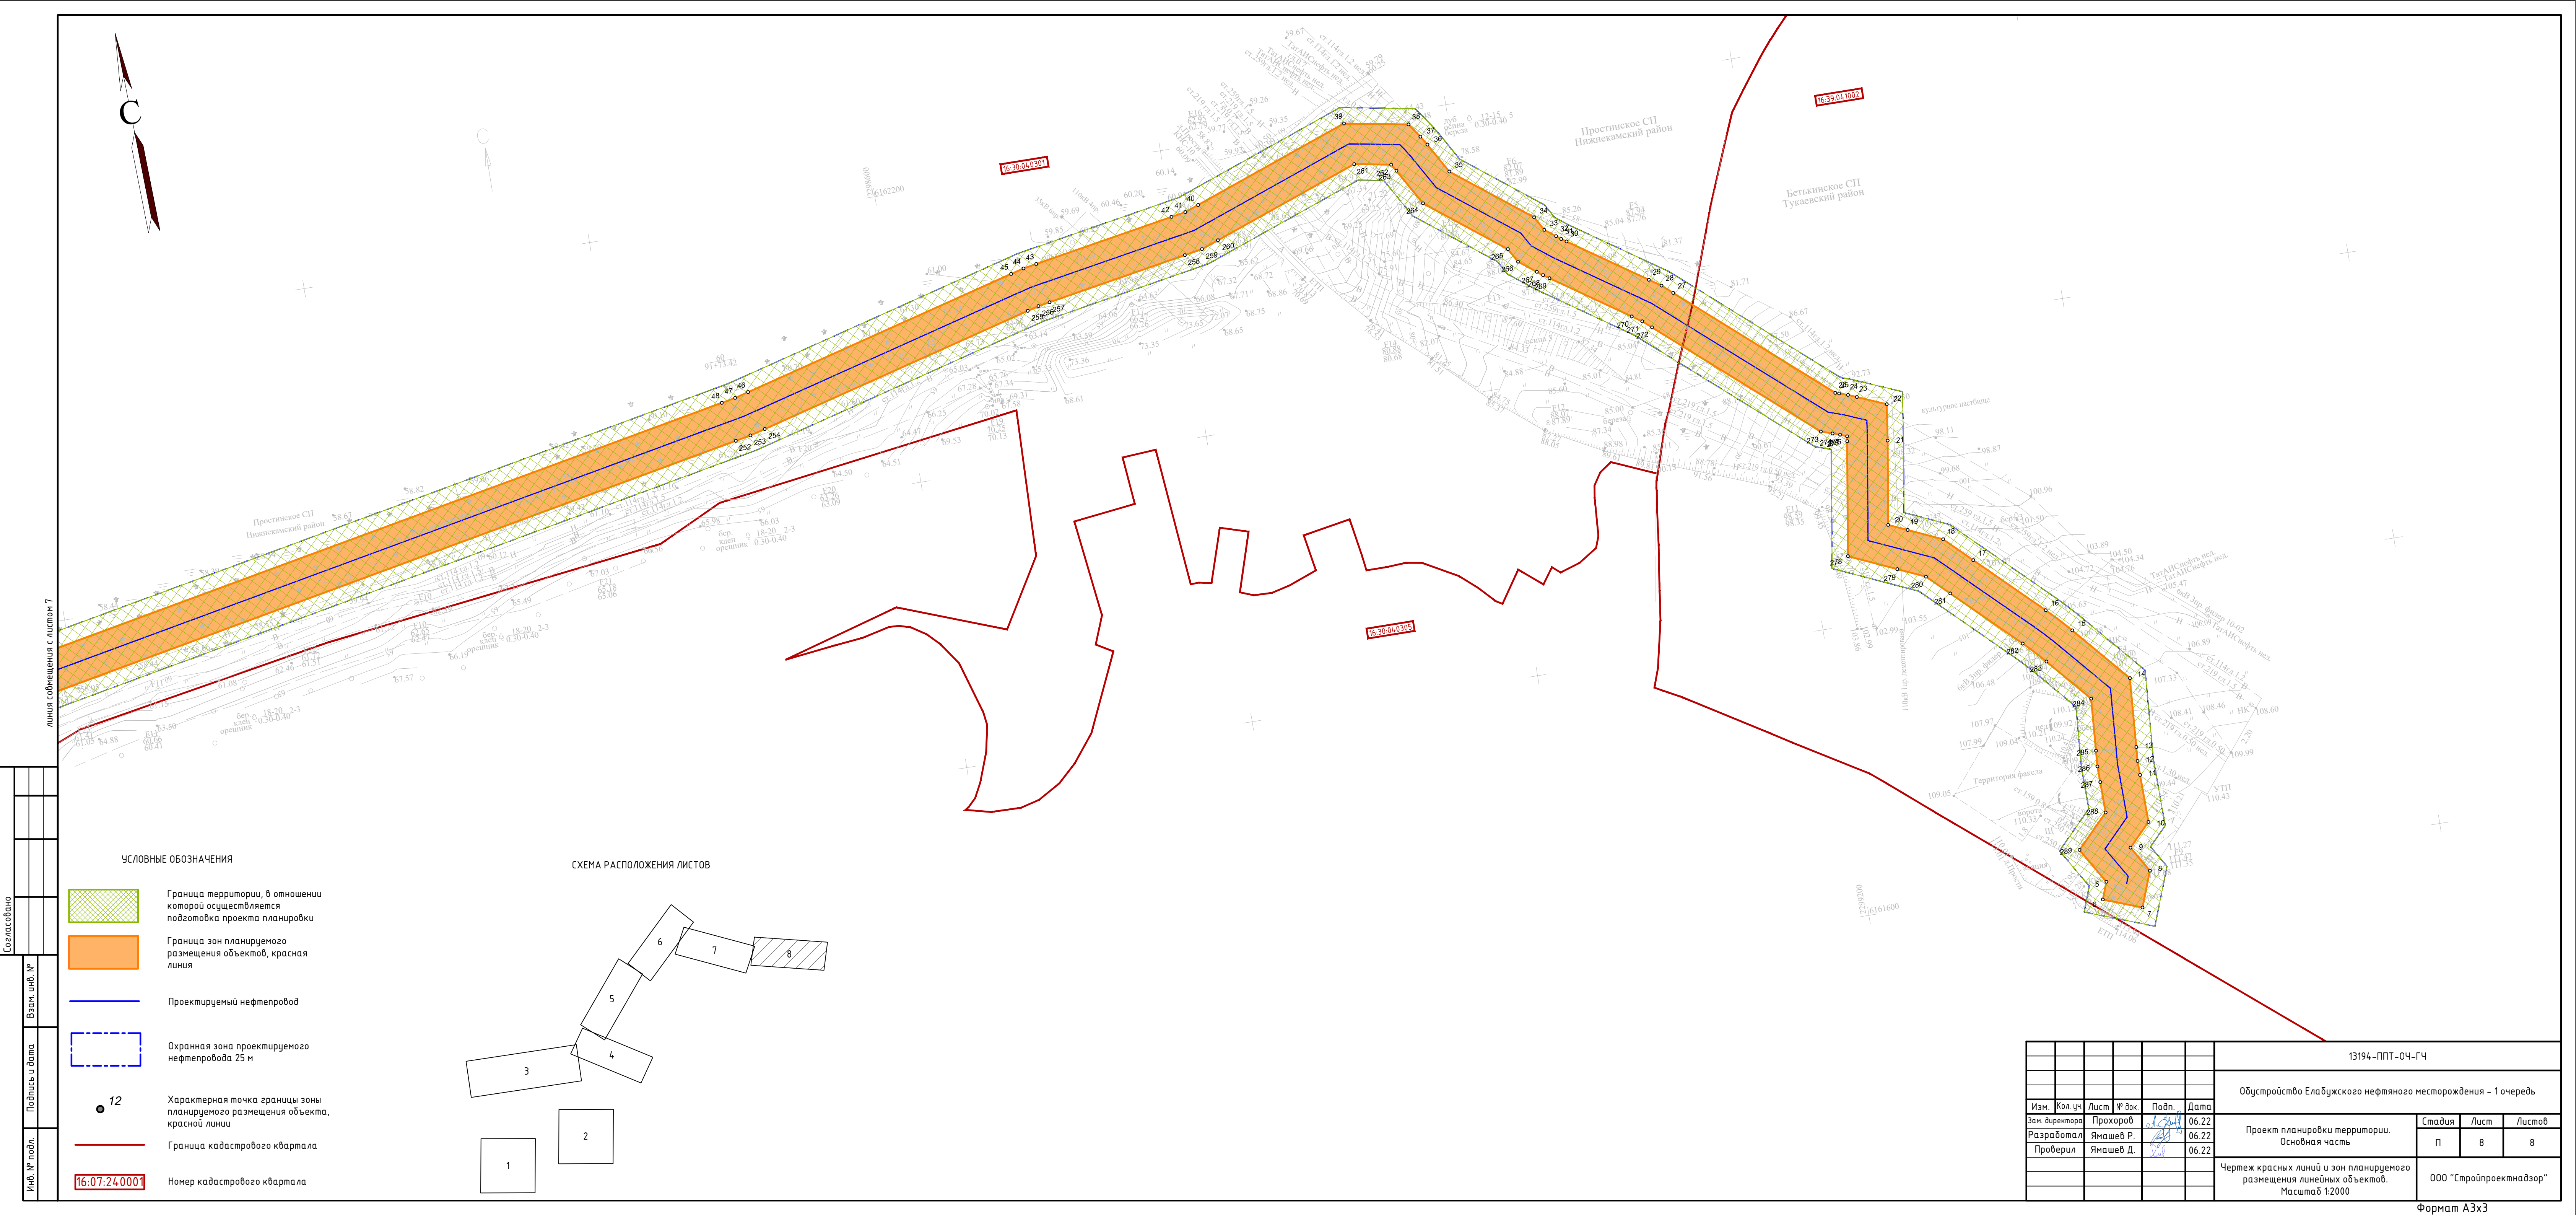

линия сообщения с листом 7

Согласовано					
Инв. № подл.	Подпись и дата	Взам. инв. №			


УСЛОВНЫЕ ОБОЗНАЧЕНИЯ

- Граница территории, в отношении которой осуществляется подготовка проекта планировки
- Граница зон планируемого размещения объектов, красная линия
- Проектируемый нефтепровод
- Охранная зона проектируемого нефтепровода 25 м
- 12

Характерная точка границы зоны планируемого размещения объекта, красной линии
- Граница кадастрового квартала
- 16:07.24.0001

Номер кадастрового квартала

СХЕМА РАСПОЛОЖЕНИЯ ЛИСТОВ

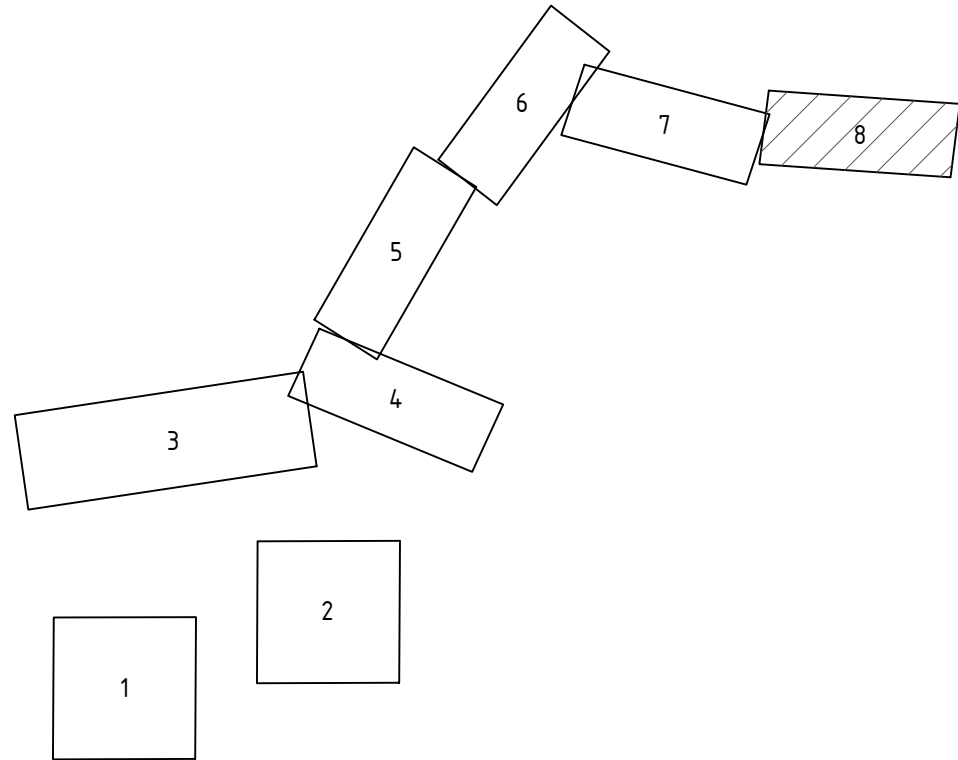

						13194-ППТ-04-ГЧ					
						Обустройство Елабужского нефтяного месторождения - 1 очередь					
Изм.	Кол. уч.	Лист	№ док.	Подп.	Дата	Проект планировки территории. Основная часть	Ставя	Лист	Листов	ООО "Стройпроектнадзор"	
Зам. директора		Прохоров	06.22		06.22		П	8	8		
Разработал		Ямашев Р.	06.22		06.22						
Проверил		Ямашев Д.	06.22		06.22	Чертеж красных линий и зон планируемого размещения линейных объектов. Масштаб 1:2000					