

Подрядчик



Заказчик



ДОКУМЕНТАЦИЯ ПО ПЛАНИРОВКЕ ТЕРРИТОРИИ

по объекту: «Обустройство Елабужского нефтяного месторождения – 1 очередь»

ПРОЕКТ МЕЖЕВАНИЯ ТЕРРИТОРИИ

Раздел 5: Проект межевания территории. Графическая часть

13194-ПМТ-Р5

Управляющий – Заместитель
директора ООО «Стройпроектнадзор»

А.П. Прохоров



Изм.	№	Подп.	Дата

Номер раздел а		Обозначение		Наименование				Прим.	
1		13194-ППТ-ОЧ-Р1		Раздел 1: Проект планировки территории.					
				Графическая часть					
2		13194-ППТ-ОЧ-Р2		Раздел 2: Положение о размещении линейных					
				объектов					
3		13194-ППТ-МО-Р3		Раздел 3: Материалы по обоснованию проекта					
				планировки территории. Графическая часть					
4		13194-ППТ-МО-Р4		Раздел 4: Материалы по обоснованию проекта					
				планировки территории. Пояснительная записка					
5		13194-ПМТ-Р5		Раздел 5: Проект межевания территории.					
				Графическая часть					
6		13194-ПМТ-Р6		Раздел 6: Проект межевания территории.					
				Пояснительная записка					
					13194-ПМТ-Р5				
Изм.	Лист	№ докум.	Подпись	Дата					
Зам. директора	Прохоров			10.21	«Обустройство Елабужского нефтяного месторождения – 1 очередь». Проект межевания территории. Раздел 5				
Разработал	Мухутдинова			10.21					
Проверил	Ямашев			10.21					
					Лит. Лист Листов				
					ООО «Стройпроектнадзор»				



Формат А2х3

Условные обозначения

Границы существующих земельных участков, учтенных в Едином государственном реестре недвижимости

Граница зон планируемого размещения объектов, красная линия

Проектируемый нефтепровод

Проектируемая ВЛ

Охранная зона проектируемого нефтепровода 25 м

Охранная зона проектируемой ВЛ 10 м

Зона с особыми условиями использования территории

Граница кадастрового квартала

Номер кадастрового квартала

Границы образуемого и (или) измененного земельного участка

Условный номер образуемого земельного участка

Граница лесного участка и его номер

Граница лесного выдела и его номер

16:07:24.0001

16:41:80302:33/чсг1


87/97

26

СХЕМА РАСПОЛОЖЕНИЯ ЛИСТОВ

13194-ППТ-МО-СП-ГЧ						Обустройство Елабужского нефтяного месторождения - 1 очередь			
Изм.	Жел.уч.	Лист	№ док.	Подп.	Дата	Проект планировки территории. Материалы по обоснованию	Стадия	Лист	Листов
Взам.директора	Прохоров	10	21	10.21	10.21		П	2	8
Разработчик	Янашев Р.	10	21	10.21	10.21		ООО "Стройпроектназор"		
Проверил	Янашев Д.	10	21	10.21	10.21	Схема конструктивных и планировочных решений	Масштаб 1:2000		
Формат А2х3									


Линия совмещена с листом 3

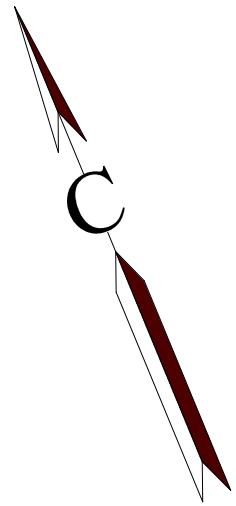

8
1.1

линия соещения с листом 2

УСЛОВНЫЕ ОБОЗНАЧЕНИЯ

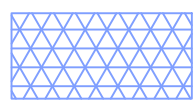

Зона с особыми условиями
использования территории



Граница зон планируемого
размещения объектов, красная
линия



Проектируемый нефтепровод



Охранная зона проектируемого
нефтепровода 25 м



Охранная зона проектируемой ВЛ 10 м



Границы существующих земельных участков,
учтенных в Едином государственном реестре
недвижимости



Граница кадастрового квартала




Номер кадастрового квартала



Границы образуемого и (или)
изменяемого земельного участка




Условный номер образуемого
земельного участка

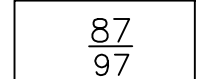


Граница лесного участка и его
номер

СХЕМА РАСПОЛОЖЕНИЯ ЛИСТОВ

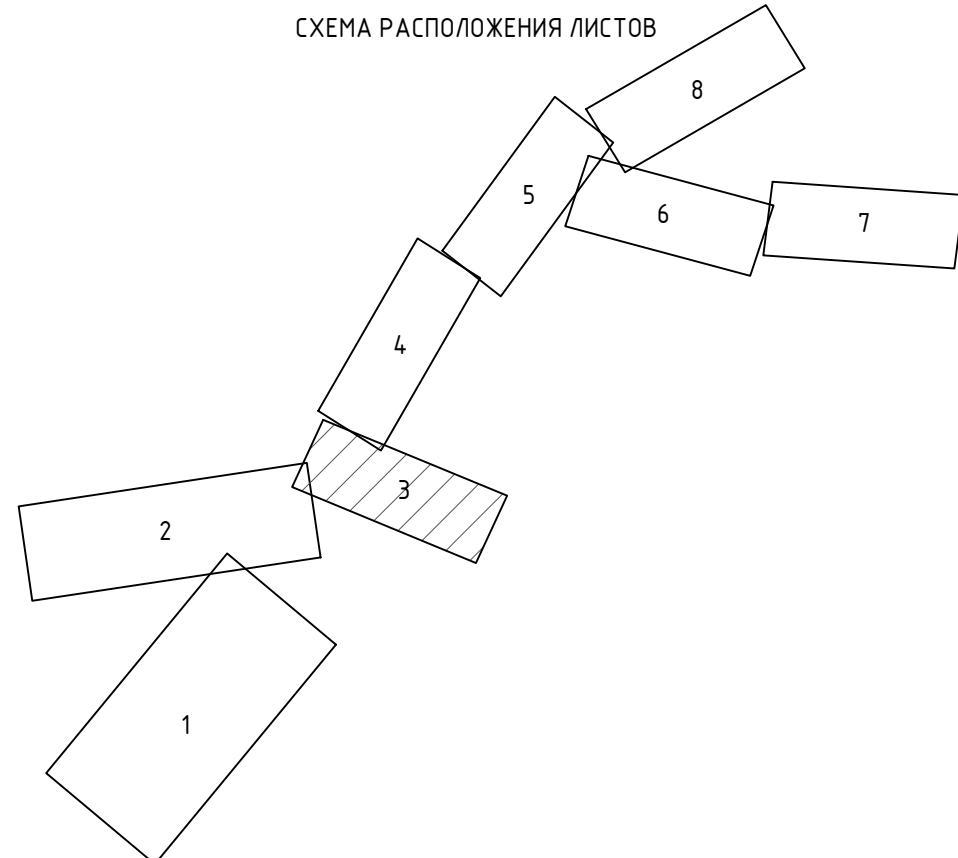



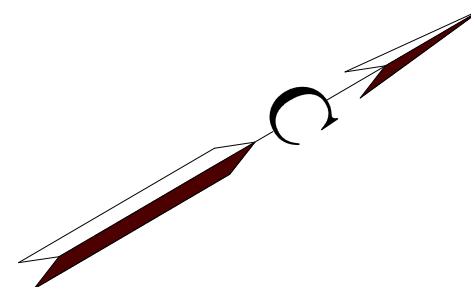








						13194-ПМТ-ГЧ						
						Обустройство Елабужского нефтяного месторождения - 1 очередь						
Изм.	Кол.уч.	Лист	№ док.	Подп.	Дата	Проект межевания территории	Стадия	Лист	Листов	ООО "Стройпроектнадзор"		
Зам. директора	Прохоров			10.21	П		3	8				
Разработал	Ямашев Р.			10.21								
Проверил	Ямашев Д.			10.21								
						Чертеж межевания территории. Масштаб 1:2000						




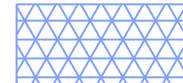


линия совмещения с листом 4


иния совмещения с листом 8

[illegible]

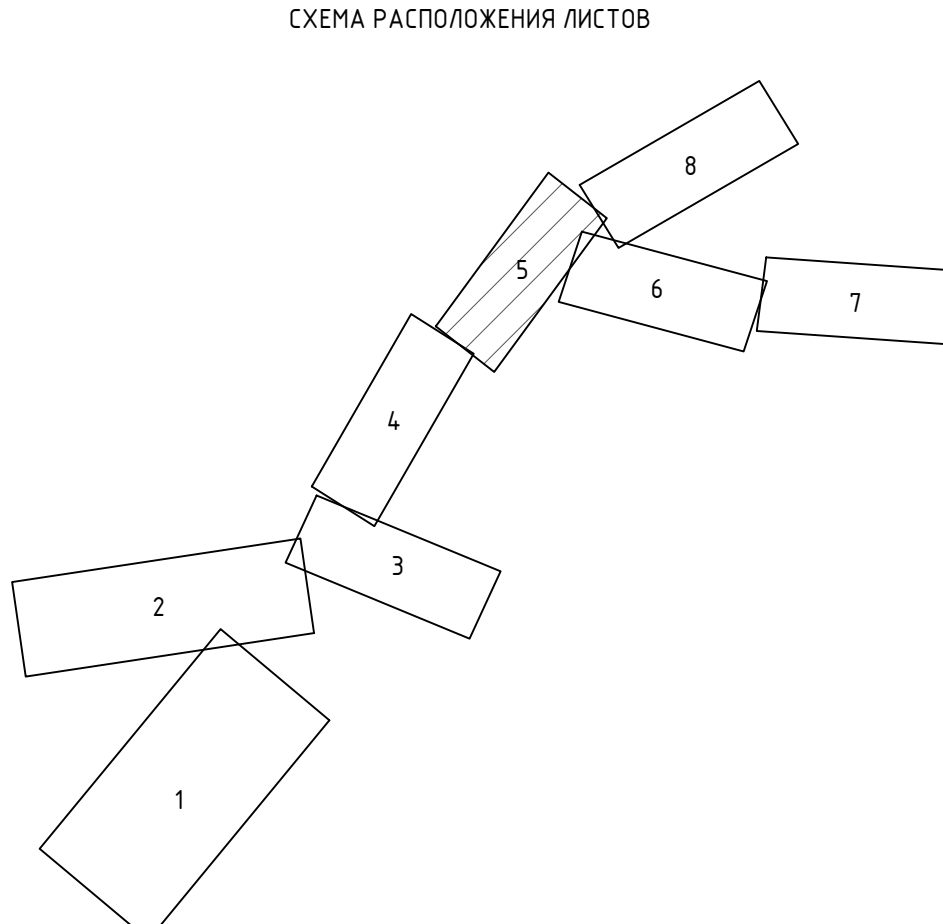УСЛОВНЫЕ ОБОЗНАЧЕНИЯ	
	Границы существующих земельных участков, учтенных в Едином государственном реестре недвижимости
	Граница зон планируемого размещения объектов, красная линия
	Проектируемый нефтепровод
	Проектируемая ВЛ
	Охранная зона проектируемого нефтепровода 25 м
	Охранная зона проектируемой ВЛ 10 м
	Зона с особыми условиями использования территории
	Граница кадастрового квартала
	Номер кадастрового квартала
	Границы образуемого и (или) изменяемого земельного участка
	Условный номер образуемого земельного участка



						13194-ПМТ-ГЧ			
						Обустройство Елабужского нефтяного месторождения – 1 очередь			
Изм.	Кол.уч.	Лист	№ док.	Подп.	Дата	Проект межевания территории	Стадия	Лист	Листов
Зам. директора		Прохоров			10.21		П	5	8
Разработал		Ямашев Р.			10.21				
Проверил		Ямашев Д.			10.21				
						Чертеж межевания территории. Масштаб 1:2000	ООО "Стройпроектнадзор"		

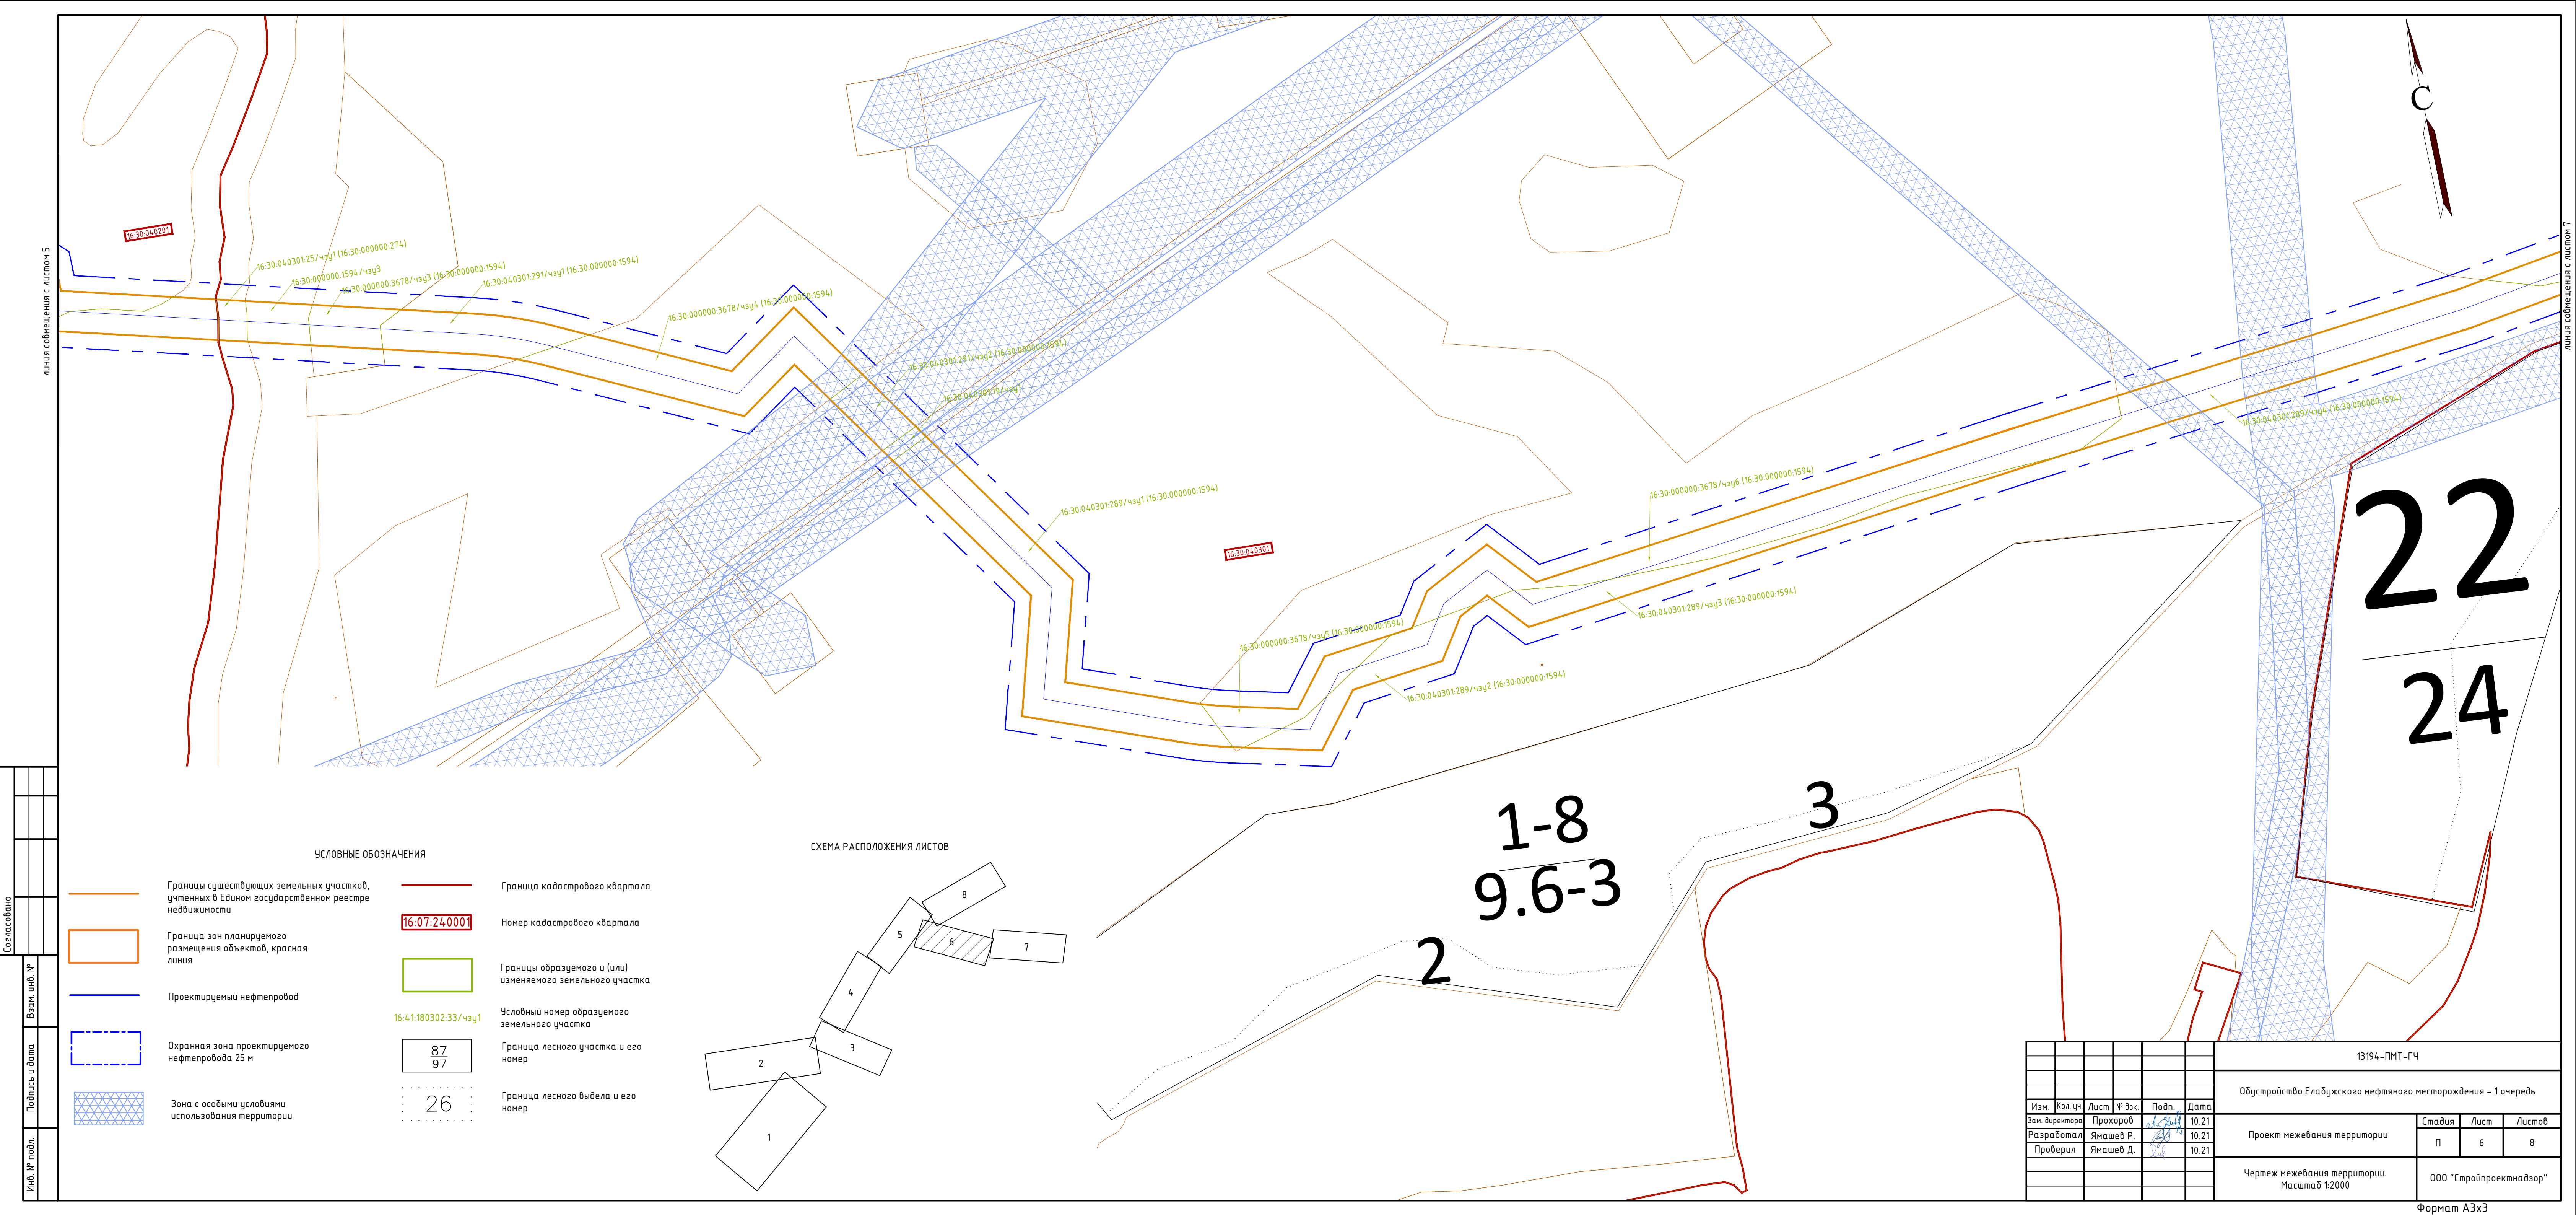

Согласовано									
Инв. № подл.	Взам. инв. №	Подпись и дата							

- УСЛОВНЫЕ ОБОЗНАЧЕНИЯ
- Границы существующих земельных участков, учтенных в Едином государственном реестре недвижимости

Граница зон планируемого размещения объектов, красная линия

Проектируемый нефтепровод

Охранная зона проектируемого нефтепровода 25 м

Зона с особыми условиями использования территории

Граница кадастрового квартала

16:07:24:0001

Номер кадастрового квартала

Границы образуемого и (или) изменяемого земельного участка

16:41:180302:33/чзц1


Условный номер образуемого земельного участка

87/97


Граница лесного участка и его номер


26

Граница лесного выдела и его номер

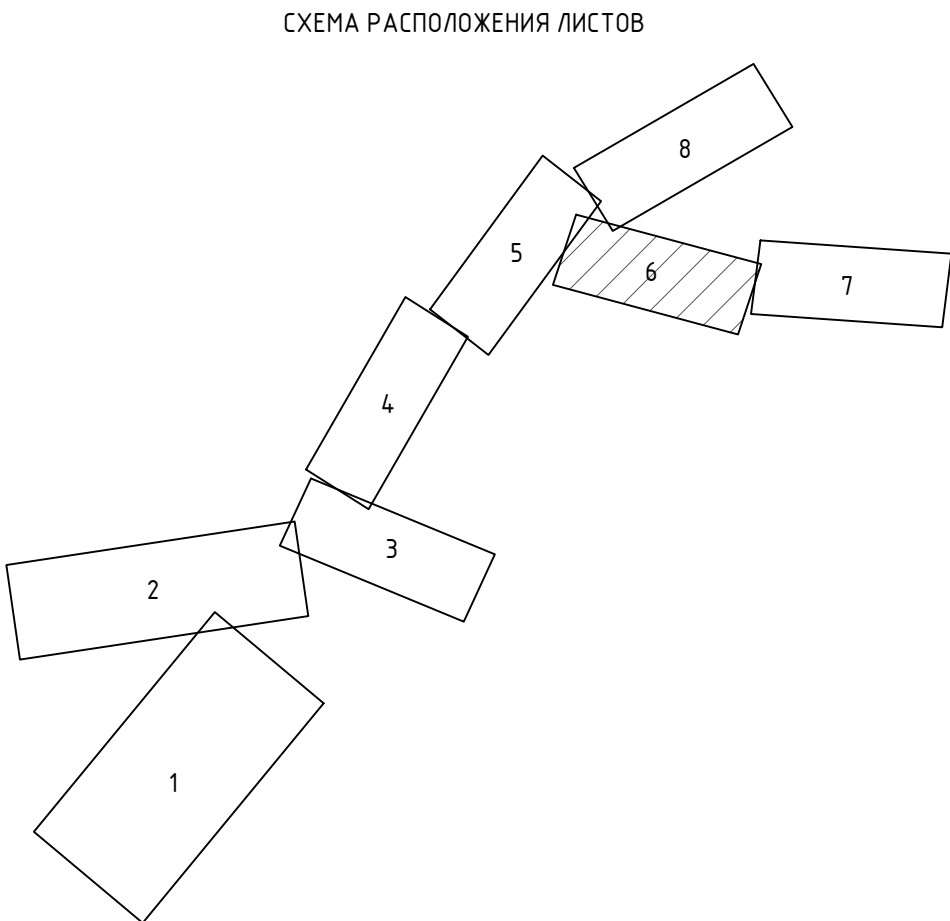

						13194-ПМТ-ГЧ			
						Обустройство Елабужского нефтяного месторождения – 1 очередь			
Изм.	Кол. уч.	Лист	№ док.	Подп.	Дата	Проект межевания территории	Стадия	Лист	Листов
Зам. директора			Прохоров		10.21		П	6	8
Разработал			Ямашев Р.		10.21				
Проверил			Ямашев Д.		10.21	Чертеж межевания территории. Масштаб 1:2000	ООО "Стройпроектнадзор"		

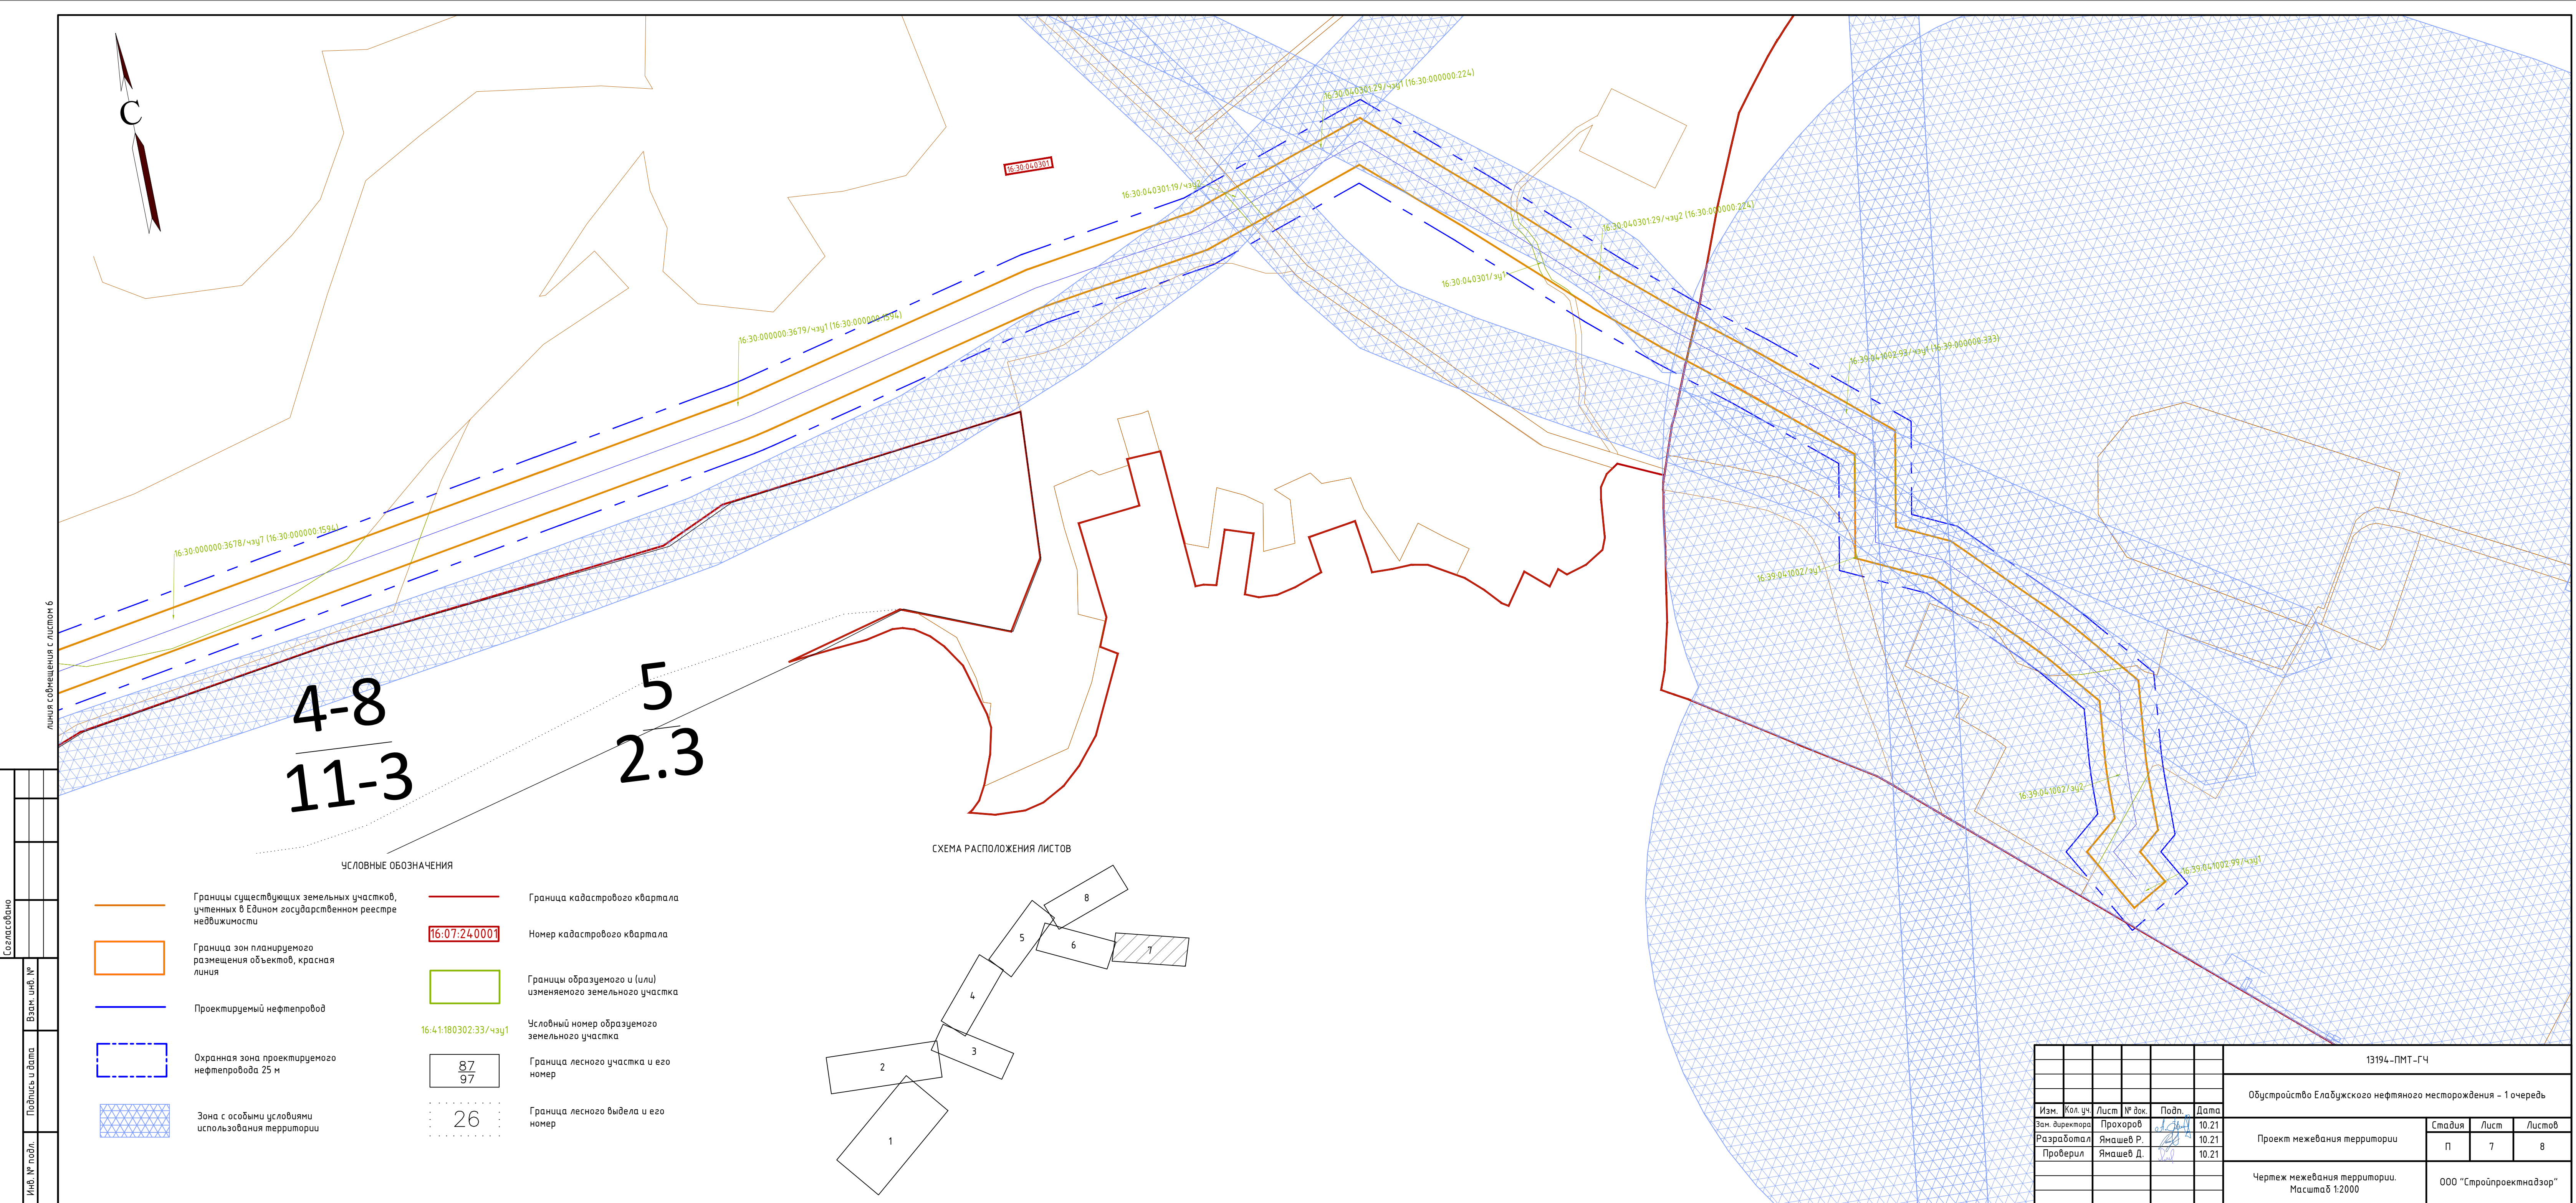

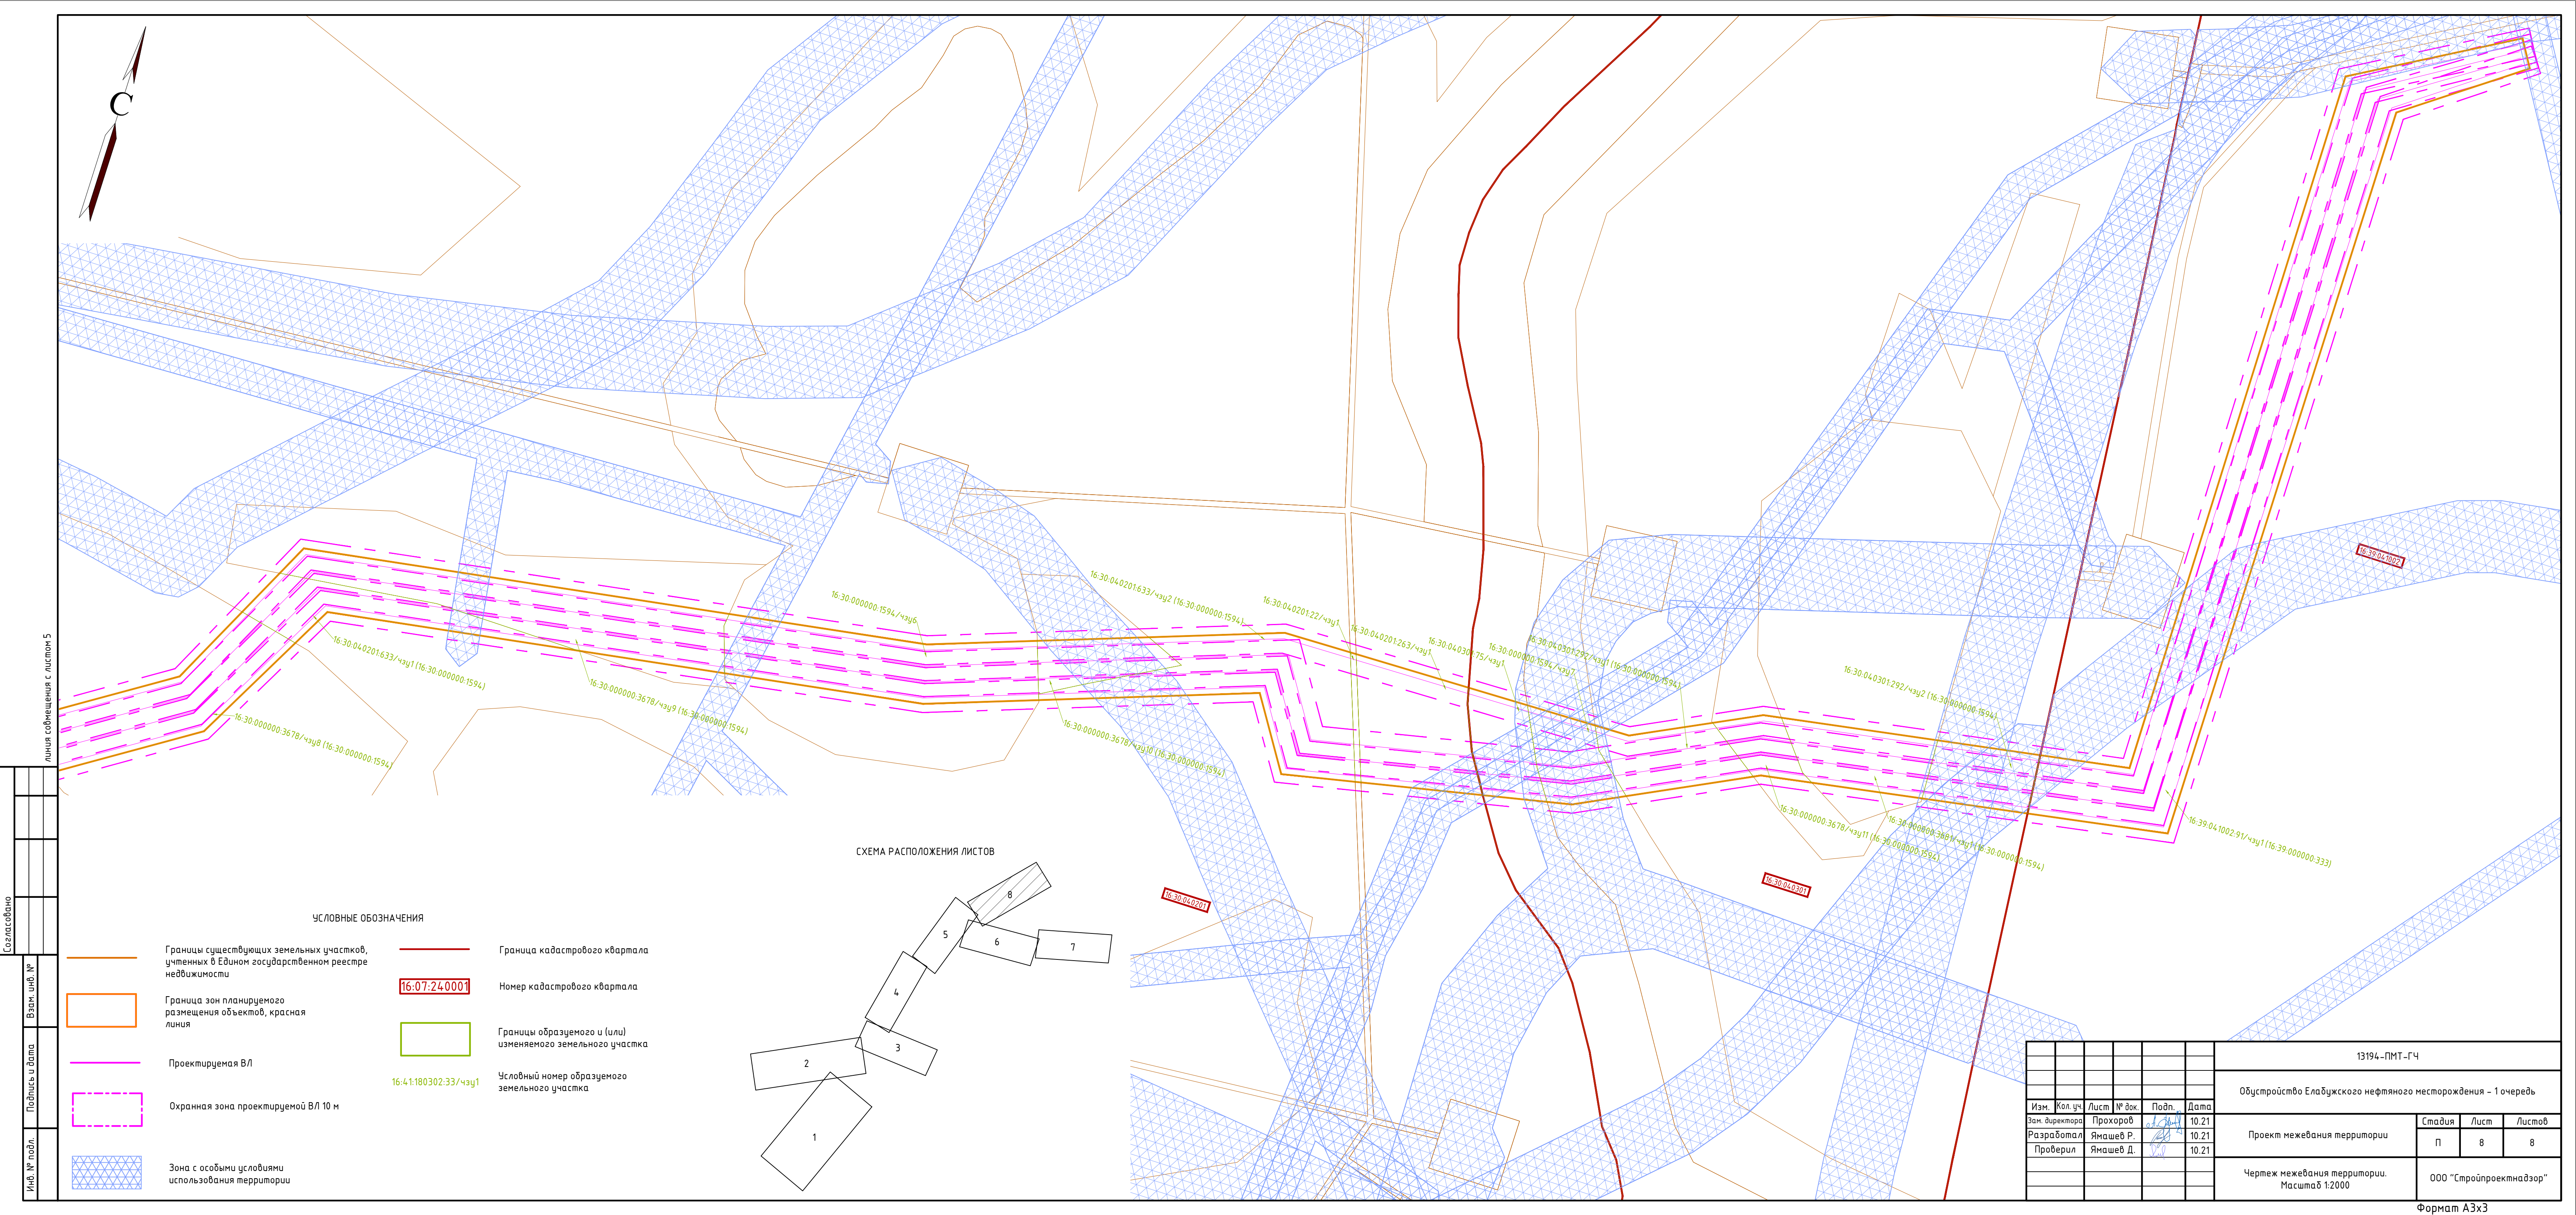

линия сообщения с листом 5

Согласовано					
Инв. № подл.		Подпись и дата	Взам. инв. №		

- УСЛОВНЫЕ ОБОЗНАЧЕНИЯ
- Границы существующих земельных участков, учтенных в Едином государственном реестре недвижимости

Граница зон планируемого размещения объектов, красная линия

Проектируемая ВЛ

Охранная зона проектируемой ВЛ 10 м

Зона с особыми условиями использования территории

Граница кадастрового квартала

16:07:24:0001


Номер кадастрового квартала

Границы образуемого и (или) изменяемого земельного участка

16:41:180302:33/чзг1

Условный номер образуемого земельного участка

СХЕМА РАСПОЛОЖЕНИЯ ЛИСТОВ

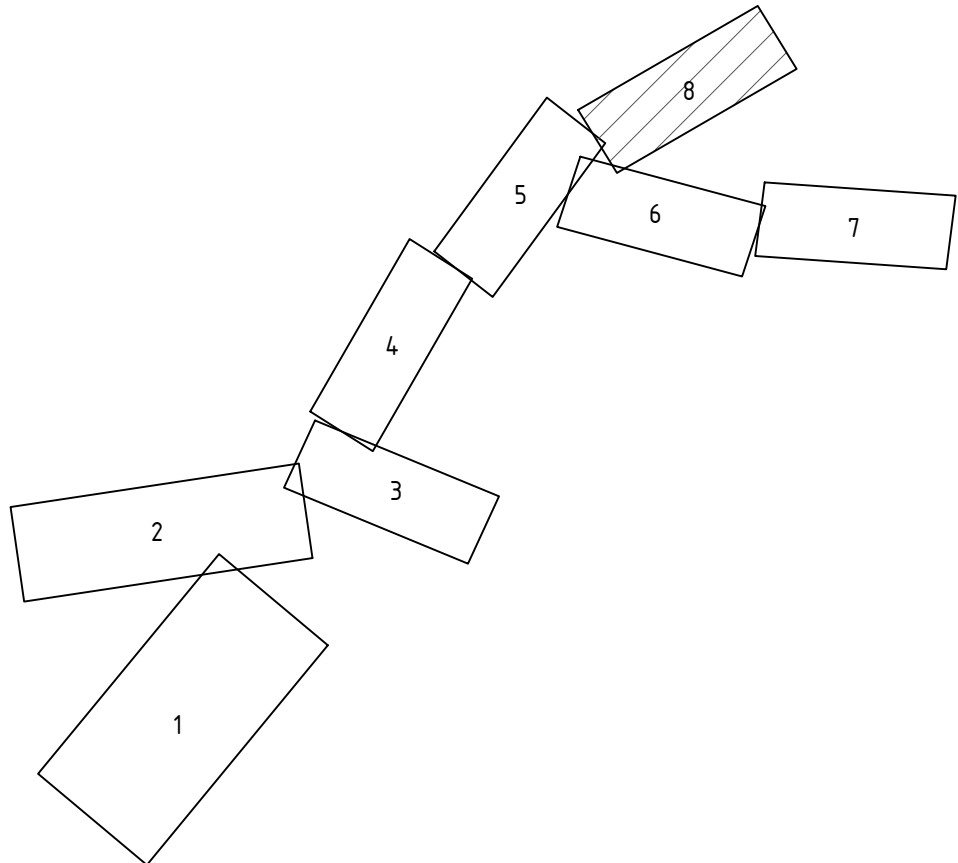

							13194-ПМТ-ГЧ		
							Обустройство Елабужского нефтяного месторождения – 1 очередь		
Изм.	Кол. уч.	Лист	№ док.	Подп.	Дата		Проект межевания территории	Ставя	Лист
Зам. директора			Прохоров	10.21				П	8
Разработал			Ямашев Р.	10.21					
Проверил			Ямашев Д.	10.21			Чертеж межевания территории. Масштаб 1:2000	ООО "Стройпроектнадзор"	