

Подрядчик



**ООО «ПК СТРОЙПРОЕКТНАДЗОР»**

Заказчик



**ДОКУМЕНТАЦИЯ ПО ПЛАНИРОВКЕ ТЕРРИТОРИИ**

по объекту: «Отпайка ВЛ 110кВ от ВЛ 110кВ НкТЭЦ-1 Сидоровка до ПС №1  
"Островная"»


**ПРОЕКТ МЕЖЕВАНИЯ ТЕРРИТОРИИ**

Раздел 5: Проект межевания территории. Графическая часть

12936-ПМТ-ОЧ-Р5

| Изм. | № | Подп. | Дата |
|------|---|-------|------|
|      |   |       |      |
|      |   |       |      |
|      |   |       |      |
|      |   |       |      |




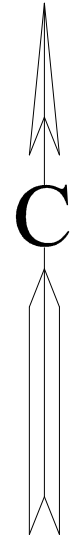

16:07:320013:134/чзг1  
Границы зон планируемого размещения линейных объектов  
Границы образуемого и (или) изменяемого земельного участка


УСЛОВНЫЕ ОБОЗНАЧЕНИЯ  
16:07:24:0000  
Проектируемая ВЛ  
Граница кадастрового квартала  
Границы территории, в отношении которой осуществляется подготовка проекта межевания

Граница существующего земельного участка  
2

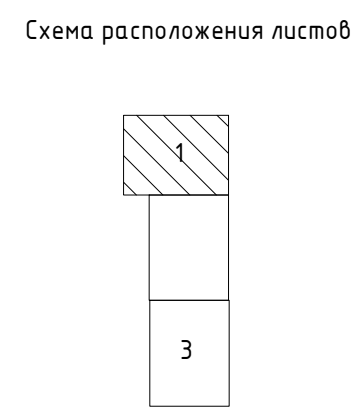


Линия стыковки с листом 2

|           |           |      |        |       |      |   |                               |      |        |
|-----------|-----------|------|--------|-------|------|---|-------------------------------|------|--------|
|           |           |      |        |       |      | 12936-ППТ-04-ГЧ   |                               |      |        |
|           |           |      |        |       |      | Отпайка ВЛ 110 кВ от ВЛ 110 кВ НкТЭЦ-1 Сидоровка до ПС №1 "Островная" |                               |      |        |
| Изм.      | Кол. изм. | Лист | № док. | Подп. | Дата | Проект межевания территории.<br>Основная часть                        | Стадия                        | Лист | Листов |
| Разраб.   |           |      |        |       |      |   |                               |      |        |
| Проверил  |           |      |        |       |      | Чертеж межевания территории.<br>Масштаб 1:2000                        | ООО "ПК<br>Стройпроектнабзор" |      |        |
| Н. контр. |           |      |        |       |      |   |                               |      |        |

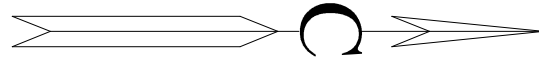

Линия съедин. столбов лист 3

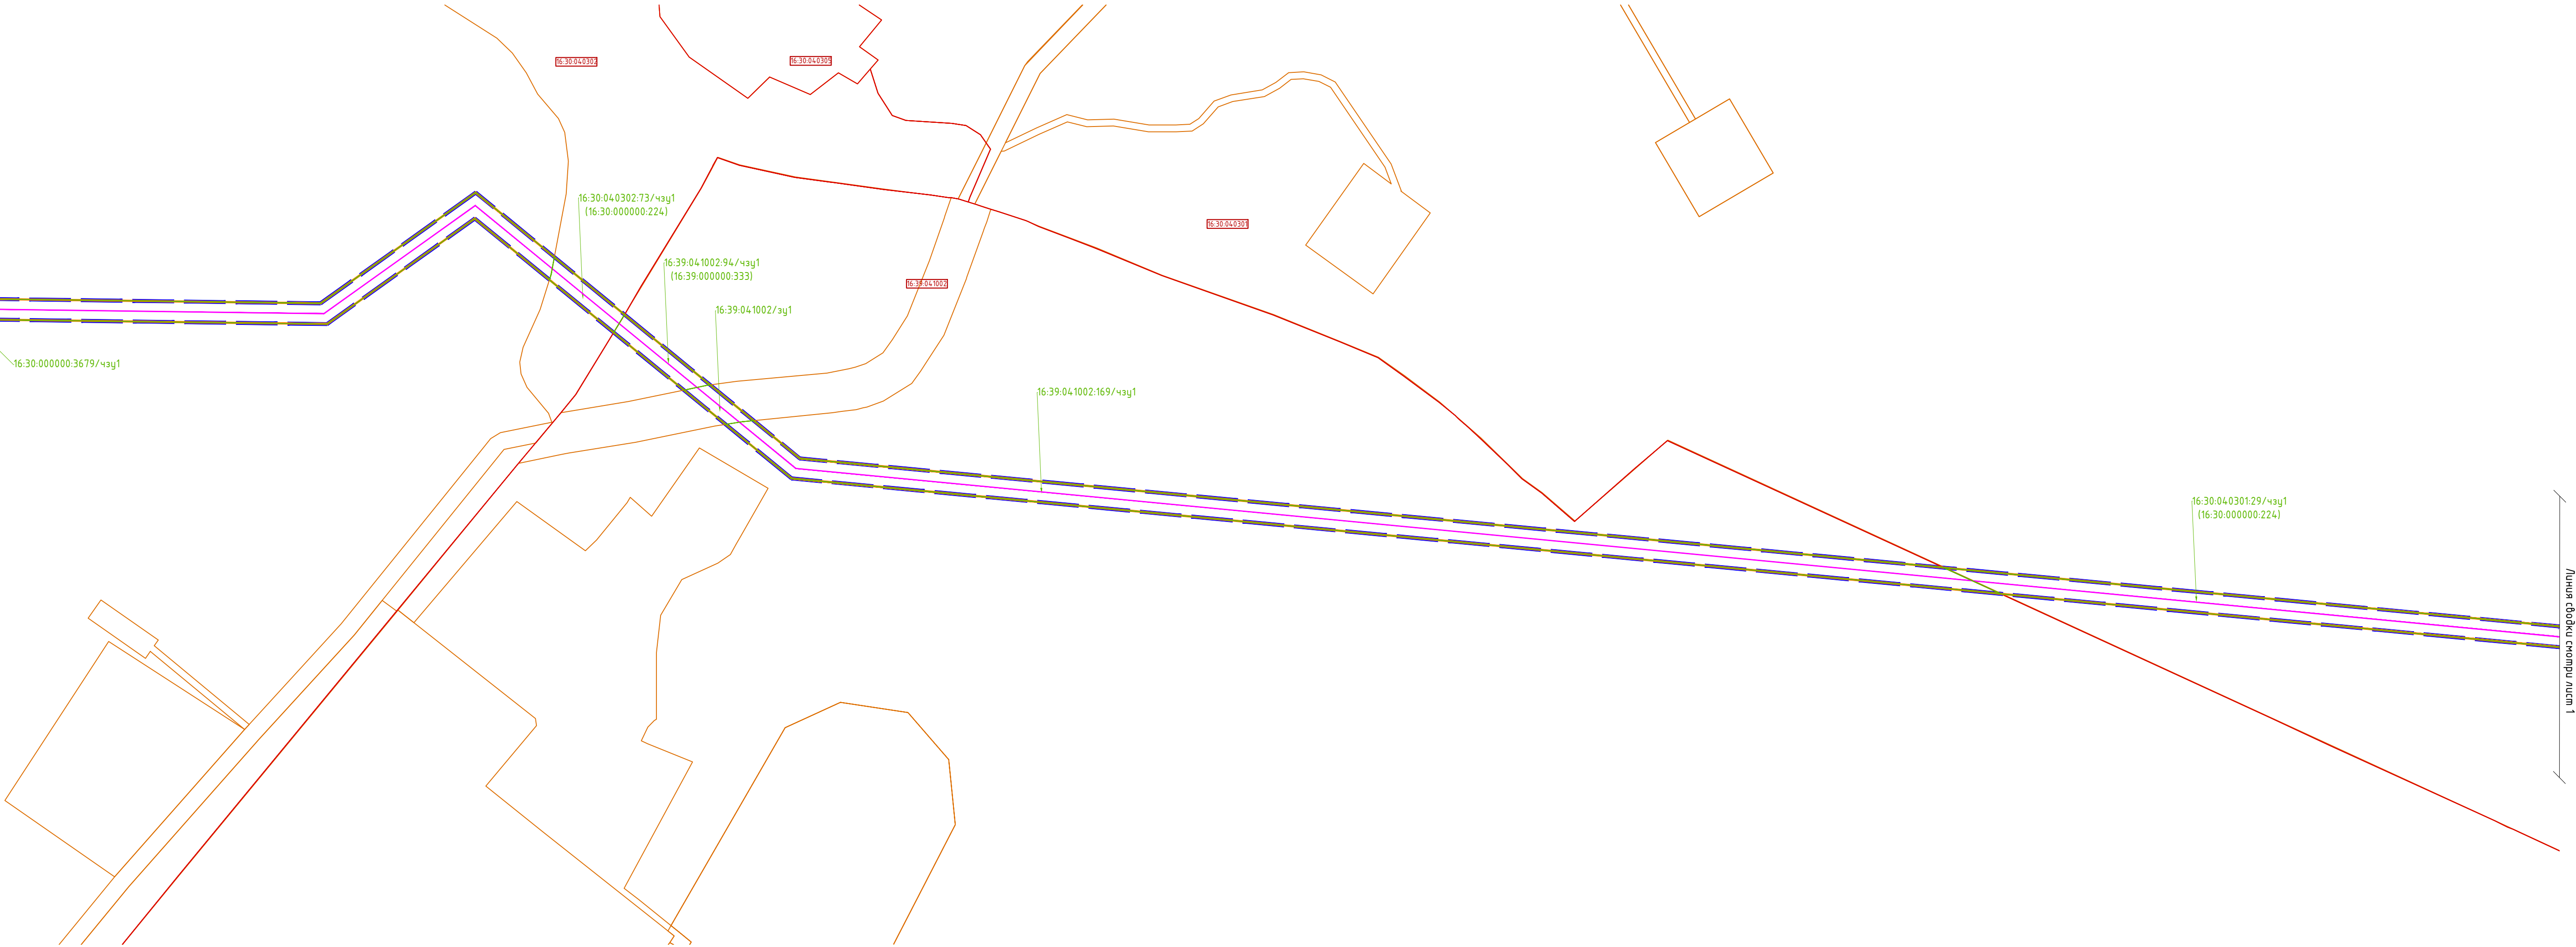


Линия съедин. столбов лист 1

УСЛОВНЫЕ ОБОЗНАЧЕНИЯ


- Границы зон планируемого размещения линейных объектов
- Границы образуемого и (или) изменяемого земельного участка
- Условный номер образуемого земельного участка
- Граница существующего земельного участка

- 16:07:24.0001 Номер кадастрового квартала
- Проектируемая ВЛ
- Граница кадастрового квартала
- Границы территории, в отношении которой осуществляется подготовка проекта межевания

Схема расположения листов

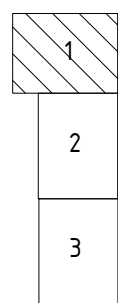

|           |        |              |        |            |       |   |  |                               |        |   |
|-----------|--------|--------------|--------|------------|-------|---|--|-------------------------------|--------|---|
|           |        |              |        |            |       | 12936-ППТ-04-ГЧ   |  |                               |        |   |
|           |        |              |        |            |       | Отпайка ВЛ 110 кВ от ВЛ 110 кВ НкТЭЦ-1 Сидоровка до ПС №1 "Островная" |  |                               |        |   |
| Изм.      | Кор.ч. | Лист         | № док. | Подп.      | Дата  | Проект межевания территории.<br>Основная часть                        | Стадия   | Лист                          | Листов |   |
| Разраб.   |        | Зачинковский |        | <i>Зач</i> | 02.23 |   |  |                               | 2      | 3 |
| Проверил  |        | Ямашев Д.Р.  |        | <i>Ям</i>  | 02.23 |   |  |                               |        |   |
| Н. контр. |        |              |        |            |       |   | Чертеж межевания территории.<br>Масштаб 1:2000 | ООО "ПК<br>Стройпроектнадзор" |        |   |

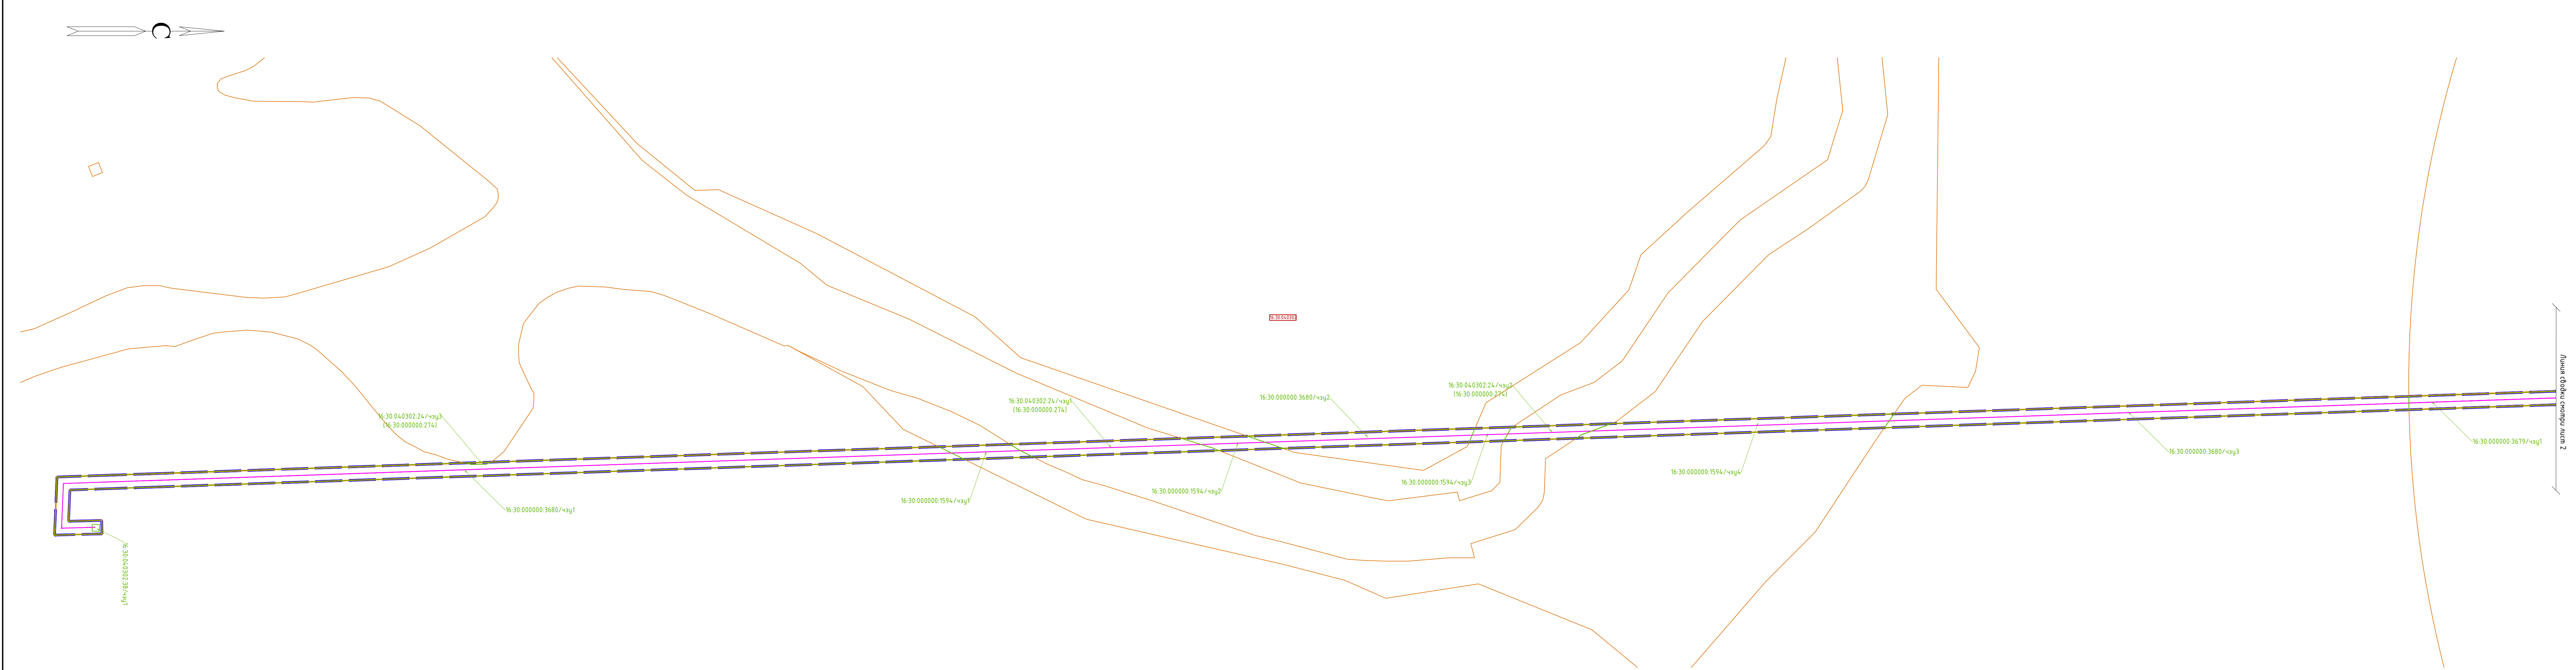


УСЛОВНЫЕ ОБОЗНАЧЕНИЯ

- Границы зон планируемого размещения линейных объектов
- Границы образуемого и (или) изменяемого земельного участка
- 16:07:320013:134/чзг1

Условный номер образуемого земельного участка
- Граница существующего земельного участка
- 16:07:24:0001

Номер кадастрового квартала
- Проектируемая ВЛ
- Граница кадастрового квартала
- Границы территории, в отношении которой осуществляется подготовка проекта межевания

Схема расположения листов

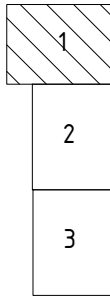

|           |        |              |        |       |      |   |  |      |        |                               |   |
|-----------|--------|--------------|--------|-------|------|---|--|------|--------|-------------------------------|---|
|           |        |              |        |       |      | 12936-ППТ-04-ГЧ   |  |      |        |                               |   |
|           |        |              |        |       |      | Отпайка ВЛ 110 кВ от ВЛ 110 кВ НкТЭЦ-1 Сидоровка до ПС №1 "Островная" |  |      |        |                               |   |
| Изм.      | Кол.ч. | Лист         | № док. | Подп. | Дата | Проект межевания территории.<br>Основная часть                        | Стадия   | Лист | Листов | ООО "ПК<br>Стройпроектнадзор" |   |
| Разраб.   |        | Зайнчковская |        | 30    | 03   |   |  |      |        |                               |   |
| Проверил  |        | Ямашев Д.Р.  |        | 30    | 03   |   |  |      | 3      |                               | 3 |
| Н. контр. |        |              |        |       |      |   | Чертеж межевания территории.<br>Масштаб 1:2000 |      |        |                               |   |