



ООО "Домкор Проект НЧ"

Заказ № 913-07-22ППТ

Инв. № 2896-2.4

Заказчик: ООО Специализированный  
застройщик "ДОМКОР"

Проект планировки территории для размещения жилой застройки  
на земельных участках с КН 16:30:010802:9034 общей площадью 11828 кв.м.  
с КН 16:30:010802:9036 общей площадью 1119 кв.м. ,  
с КН 16:30:010802:9038 общей площадью 10449 кв.м.  
по адресу: Республика Татарстан, Нижнекамский муниципальный район  
г.Нижнекамск, 45 микрорайон

## ПРОЕКТНАЯ ДОКУМЕНТАЦИЯ

Раздел 2. Материалы по обоснованию проекта.  
Часть 4. Альбом 3D-визуализация.

# 913-07-22ППТ-АР3

Том 2.4

г. Набережные Челны 2022



ООО "Домкор Проект НЧ"

Заказ № 913-07-22ППТ

Инв. № 2896-2.4

Заказчик: ООО Специализированный  
застройщик "ДОМКОР"

Проект планировки территории для размещения жилой застройки  
на земельных участках с КН 16:30:010802:9034 общей площадью 11828 кв.м.  
с КН 16:30:010802:9036 общей площадью 1119 кв.м. ,  
с КН 16:30:010802:9038 общей площадью 10449 кв.м.  
по адресу: Республика Татарстан, Нижнекамский муниципальный район  
г.Нижнекамск, 45 микрорайон

## ПРОЕКТНАЯ ДОКУМЕНТАЦИЯ

Раздел 2. Материалы по обоснованию проекта.  
Часть 4. Альбом 3D-визуализация.

# 913-07-22ППТ-АР3

Том 2.4

Главный инженер

Главный архитектор раздела ГП

Главный архитектор

Джафарова Р.М.

Корсакова М.В.

Куклина М.А.

г. Набережные Челны 2022

Инв. №	2896-2.4
Год изд.	
Взам инв. №	




### Состав проектной документации

[illegible]




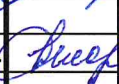

Инв. № подл.	Взам. инв. №	Подп. и дата									
2896									913/07-22-ППТ-СП		
	Изм.	Кол. уч.	Лист	№ док.	Подп.	Дата					
	Гл. инженер	Джафарова				07.22	Проект планировки территории для размещения жилой застройки на земельном участке с КН 16:30:010802:9034 общей площадью 11828 кв.м., с КН 16:30:010802:9036 общей площадью 1119 кв.м. с КН 16:30:010802:9038 общей площадью 10449 кв.м. по адресу: РТ, Нижнекамский муниципальный район, г.Нижнекамск, 45 микрорайон				
	ГАП	Корсакова				07.22					
						Состав проектной документации					
Н.контр.	Корсакова				07.22						
									Стадия	Лист	Листов
									ПП	1	1
									000 "Домкор Проект НЧ"		

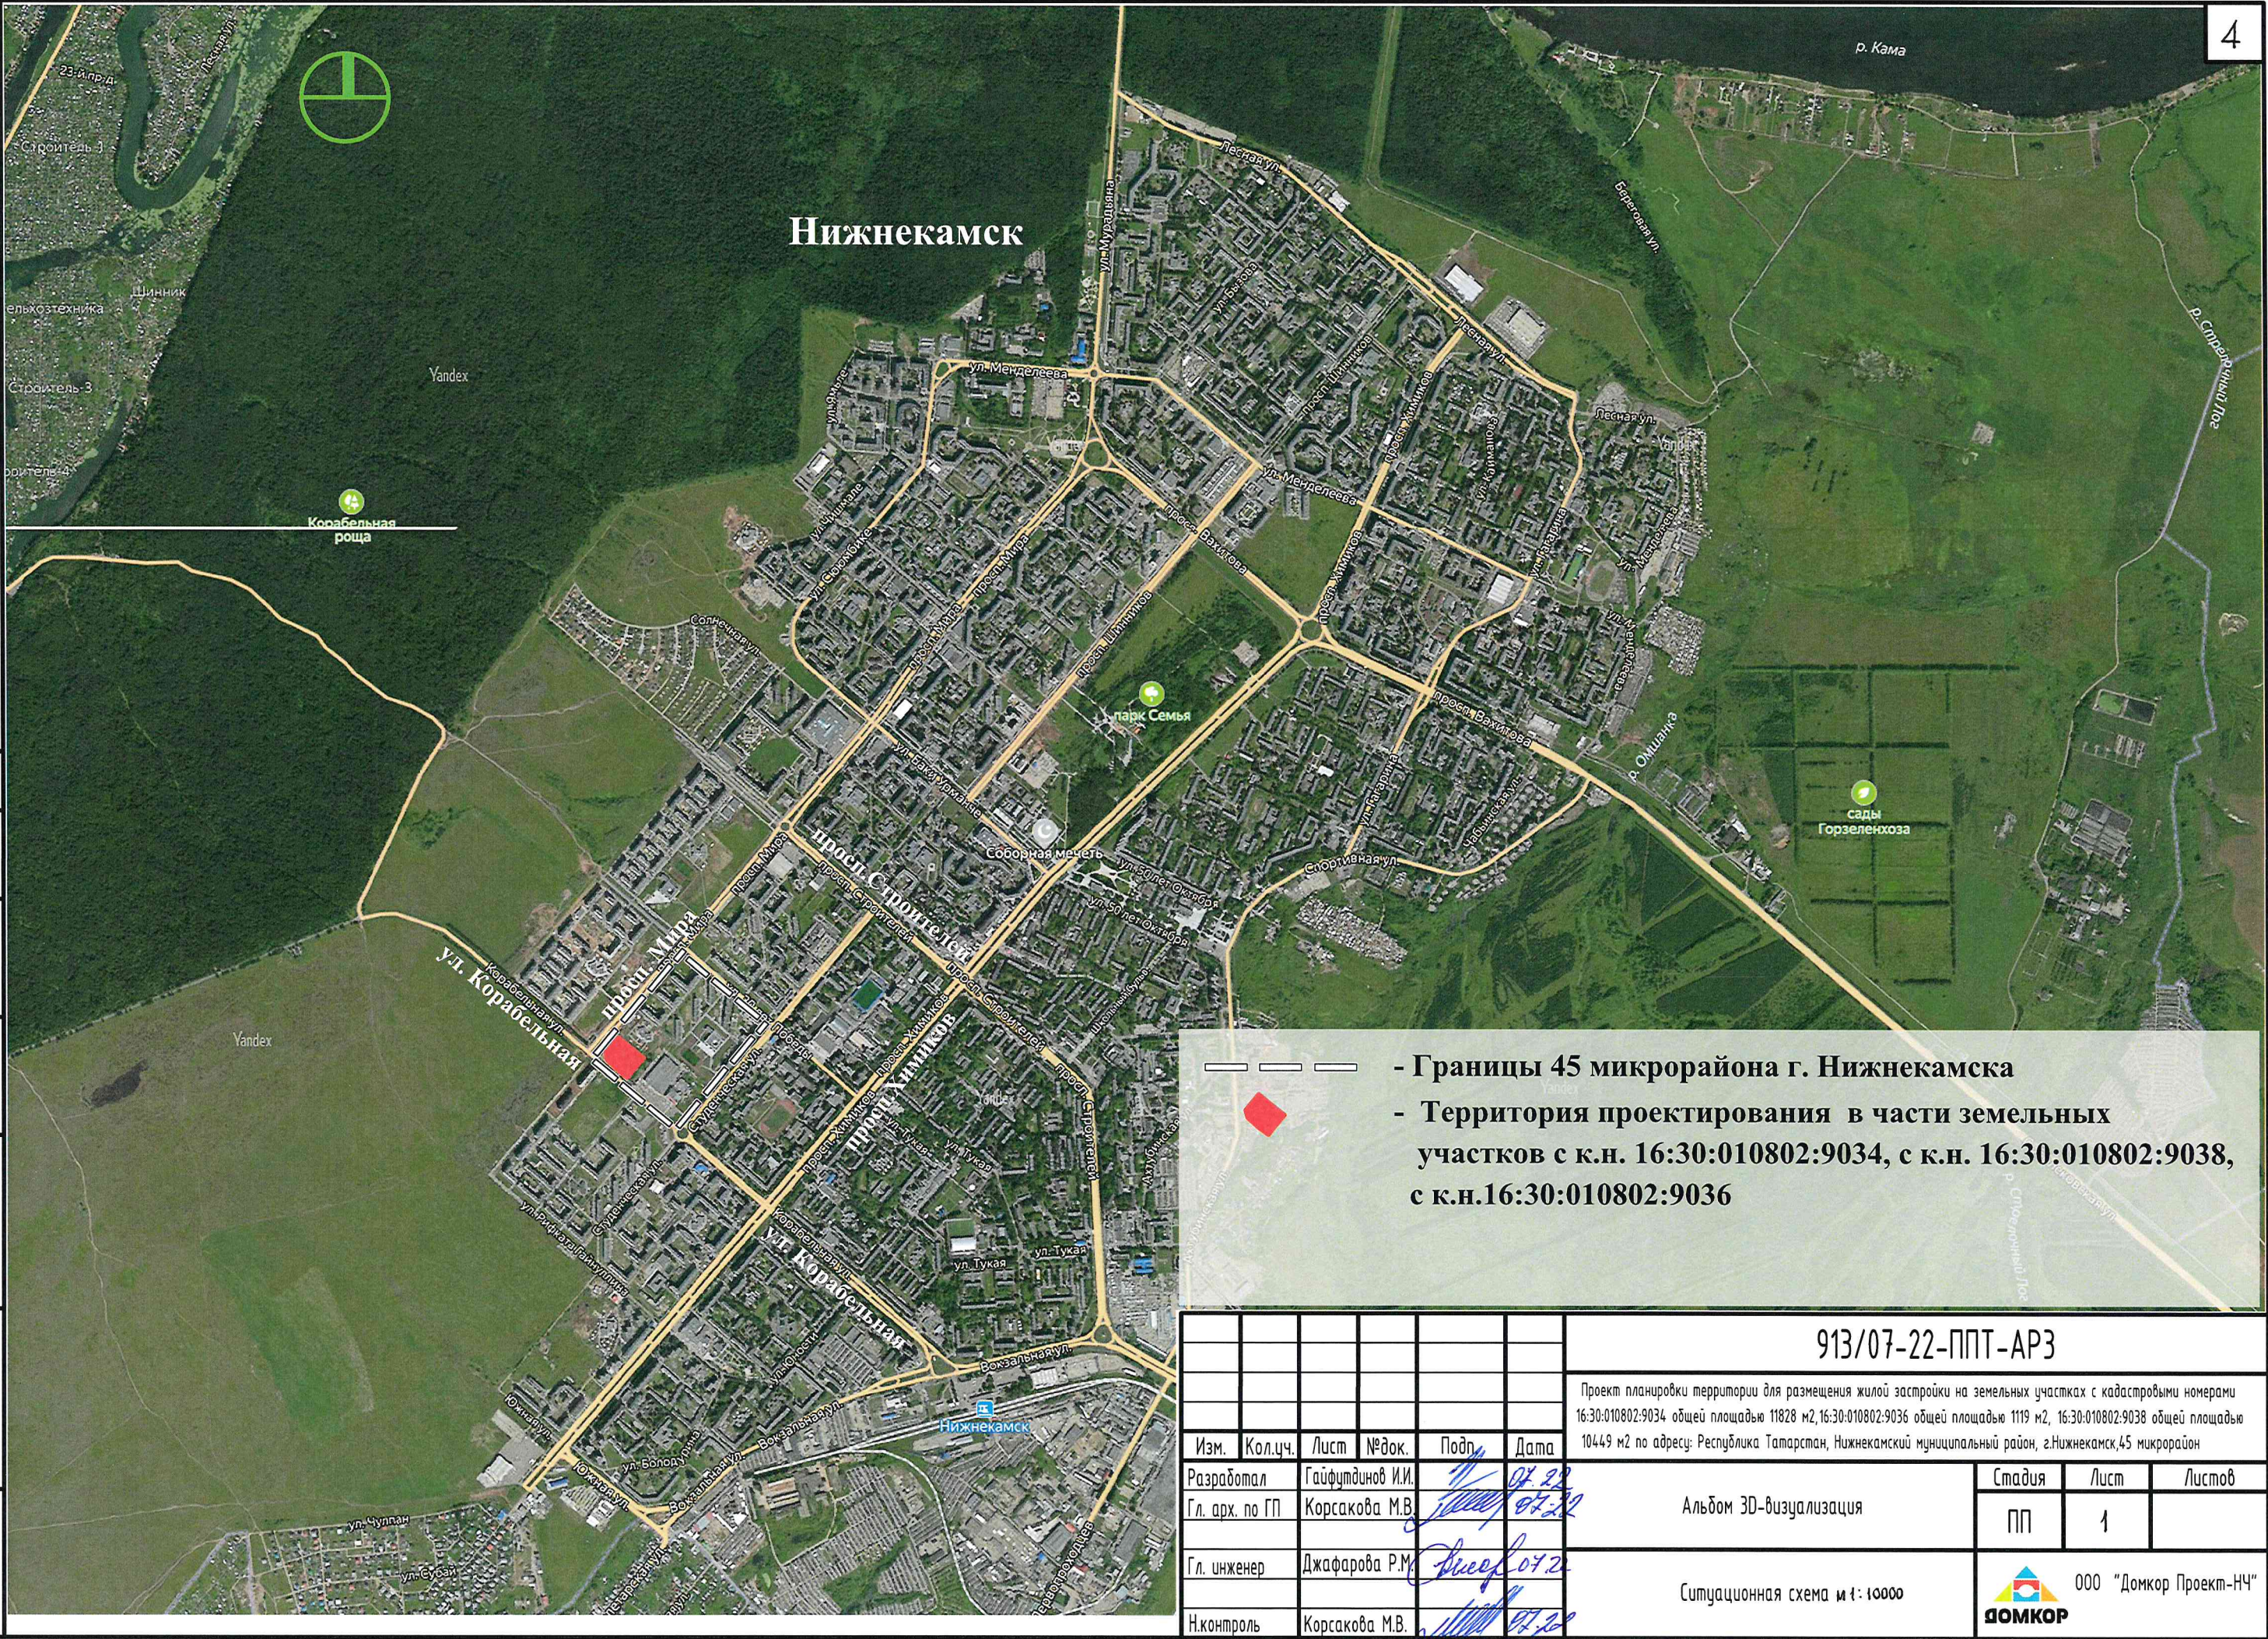


Согласовано									
Взам. инв. №									
Подп. и дата									
Инв. № подл.									









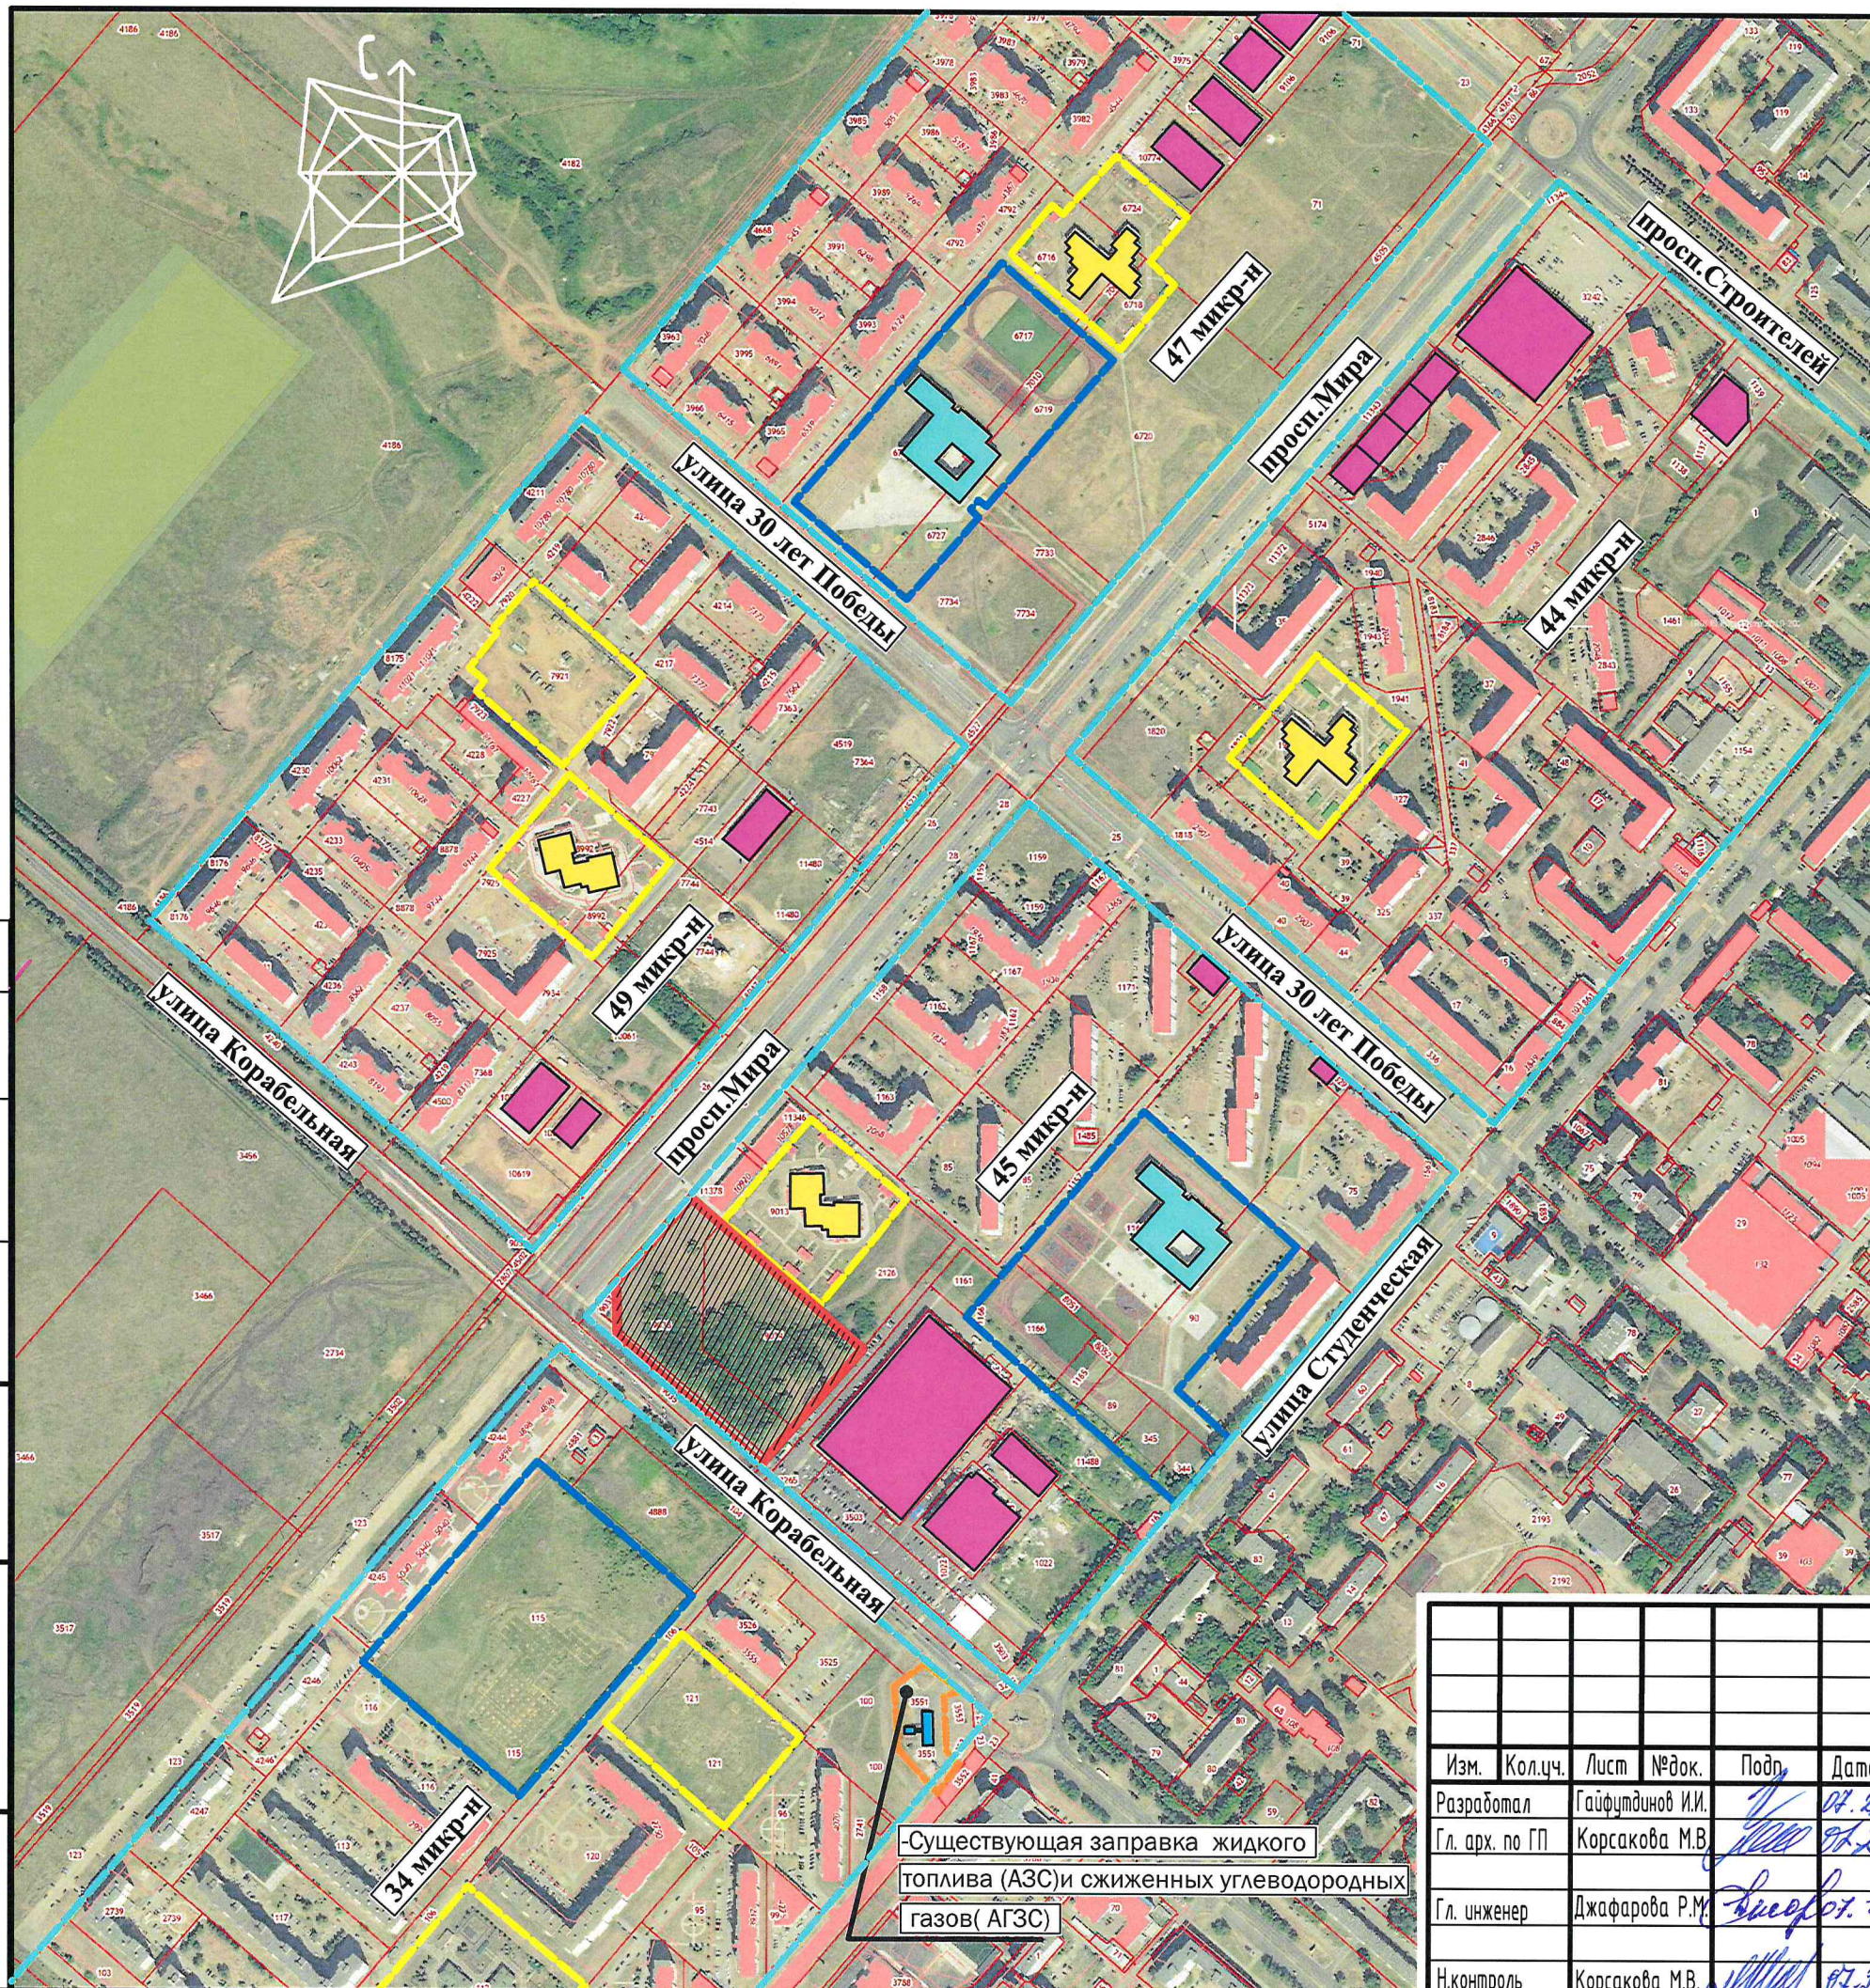

— — — — — - Границы 45 микрорайона г. Нижнекамска  
- Территория проектирования в части земельных участков с к.н. 16:30:010802:9034, с к.н. 16:30:010802:9038, с к.н.16:30:010802:9036


						913/07-22-ППТ-АРЗ			
						Проект планировки территории для размещения жилой застройки на земельных участках с кадастровыми номерами 16:30:010802:9034 общей площадью 11828 м2, 16:30:010802:9036 общей площадью 1119 м2, 16:30:010802:9038 общей площадью 10449 м2 по адресу: Республика Татарстан, Нижнекамский муниципальный район, г.Нижнекамск, 45 микрорайон			
Изм.	Кол.уч.	Лист	№ док.	Подп.	Дата	Альбом 3D-визуализация	Стадия	Лист	Листов
Разработал		Гайфутдинов И.И.			07.22		ПП	1	
Гл. арх. по ГП		Корсакова М.В.			07.22	Ситуационная схема м 1:10000	 ООО "Домкор Проект-НЧ"		
Гл. инженер		Джафарова Р.М.			07.22				
Н.контроль		Корсакова М.В.			07.22				






-  -Граница разработки ППТ ( земельные участки с к.н.16:30:010802:9034, с к.н.16:30:010802:9038 , с к.н.16:30:010802:9036)
-  -Граница территорий детских садов
-  -Граница территорий школ
-  -Граница микрорайонов
-  -Существующие многоквартирные жилые дома
-  -Существующие объекты торговли и бытового обслуживания
-  -Существующие здания детских садов
-  -Существующие здания школ

Существующая заправка жидкого топлива (АЗС) и сжиженных углеводородных газов (АГЗС)

						913/07-22-ППТ-АРЗ			
						Проект планировки территории для размещения жилой застройки на земельных участках с кадастровыми номерами 16:30:010802:9034 общей площадью 11828 м2, 16:30:010802:9036 общей площадью 1119 м2, 16:30:010802:9038 общей площадью 10449 м2 по адресу: Республика Татарстан, Нижнекамский муниципальный район, г.Нижнекамск, 45 микрорайон			
Изм.	Кол.уч.	Лист	№ док.	Подр.	Дата	Альбом 3D-визуализация	Стадия	Лист	Листов
Разработал		Гайфутдинов И.И.			07.22		ПП	2	
Гл. арх. по ГП		Корсакова М.В.			07.22	Опорный план	 000 "Домкор Проект-НЧ"		
Гл. инженер		Джафарова Р.М.			07.22				
Н.контроль		Корсакова М.В.			07.22				



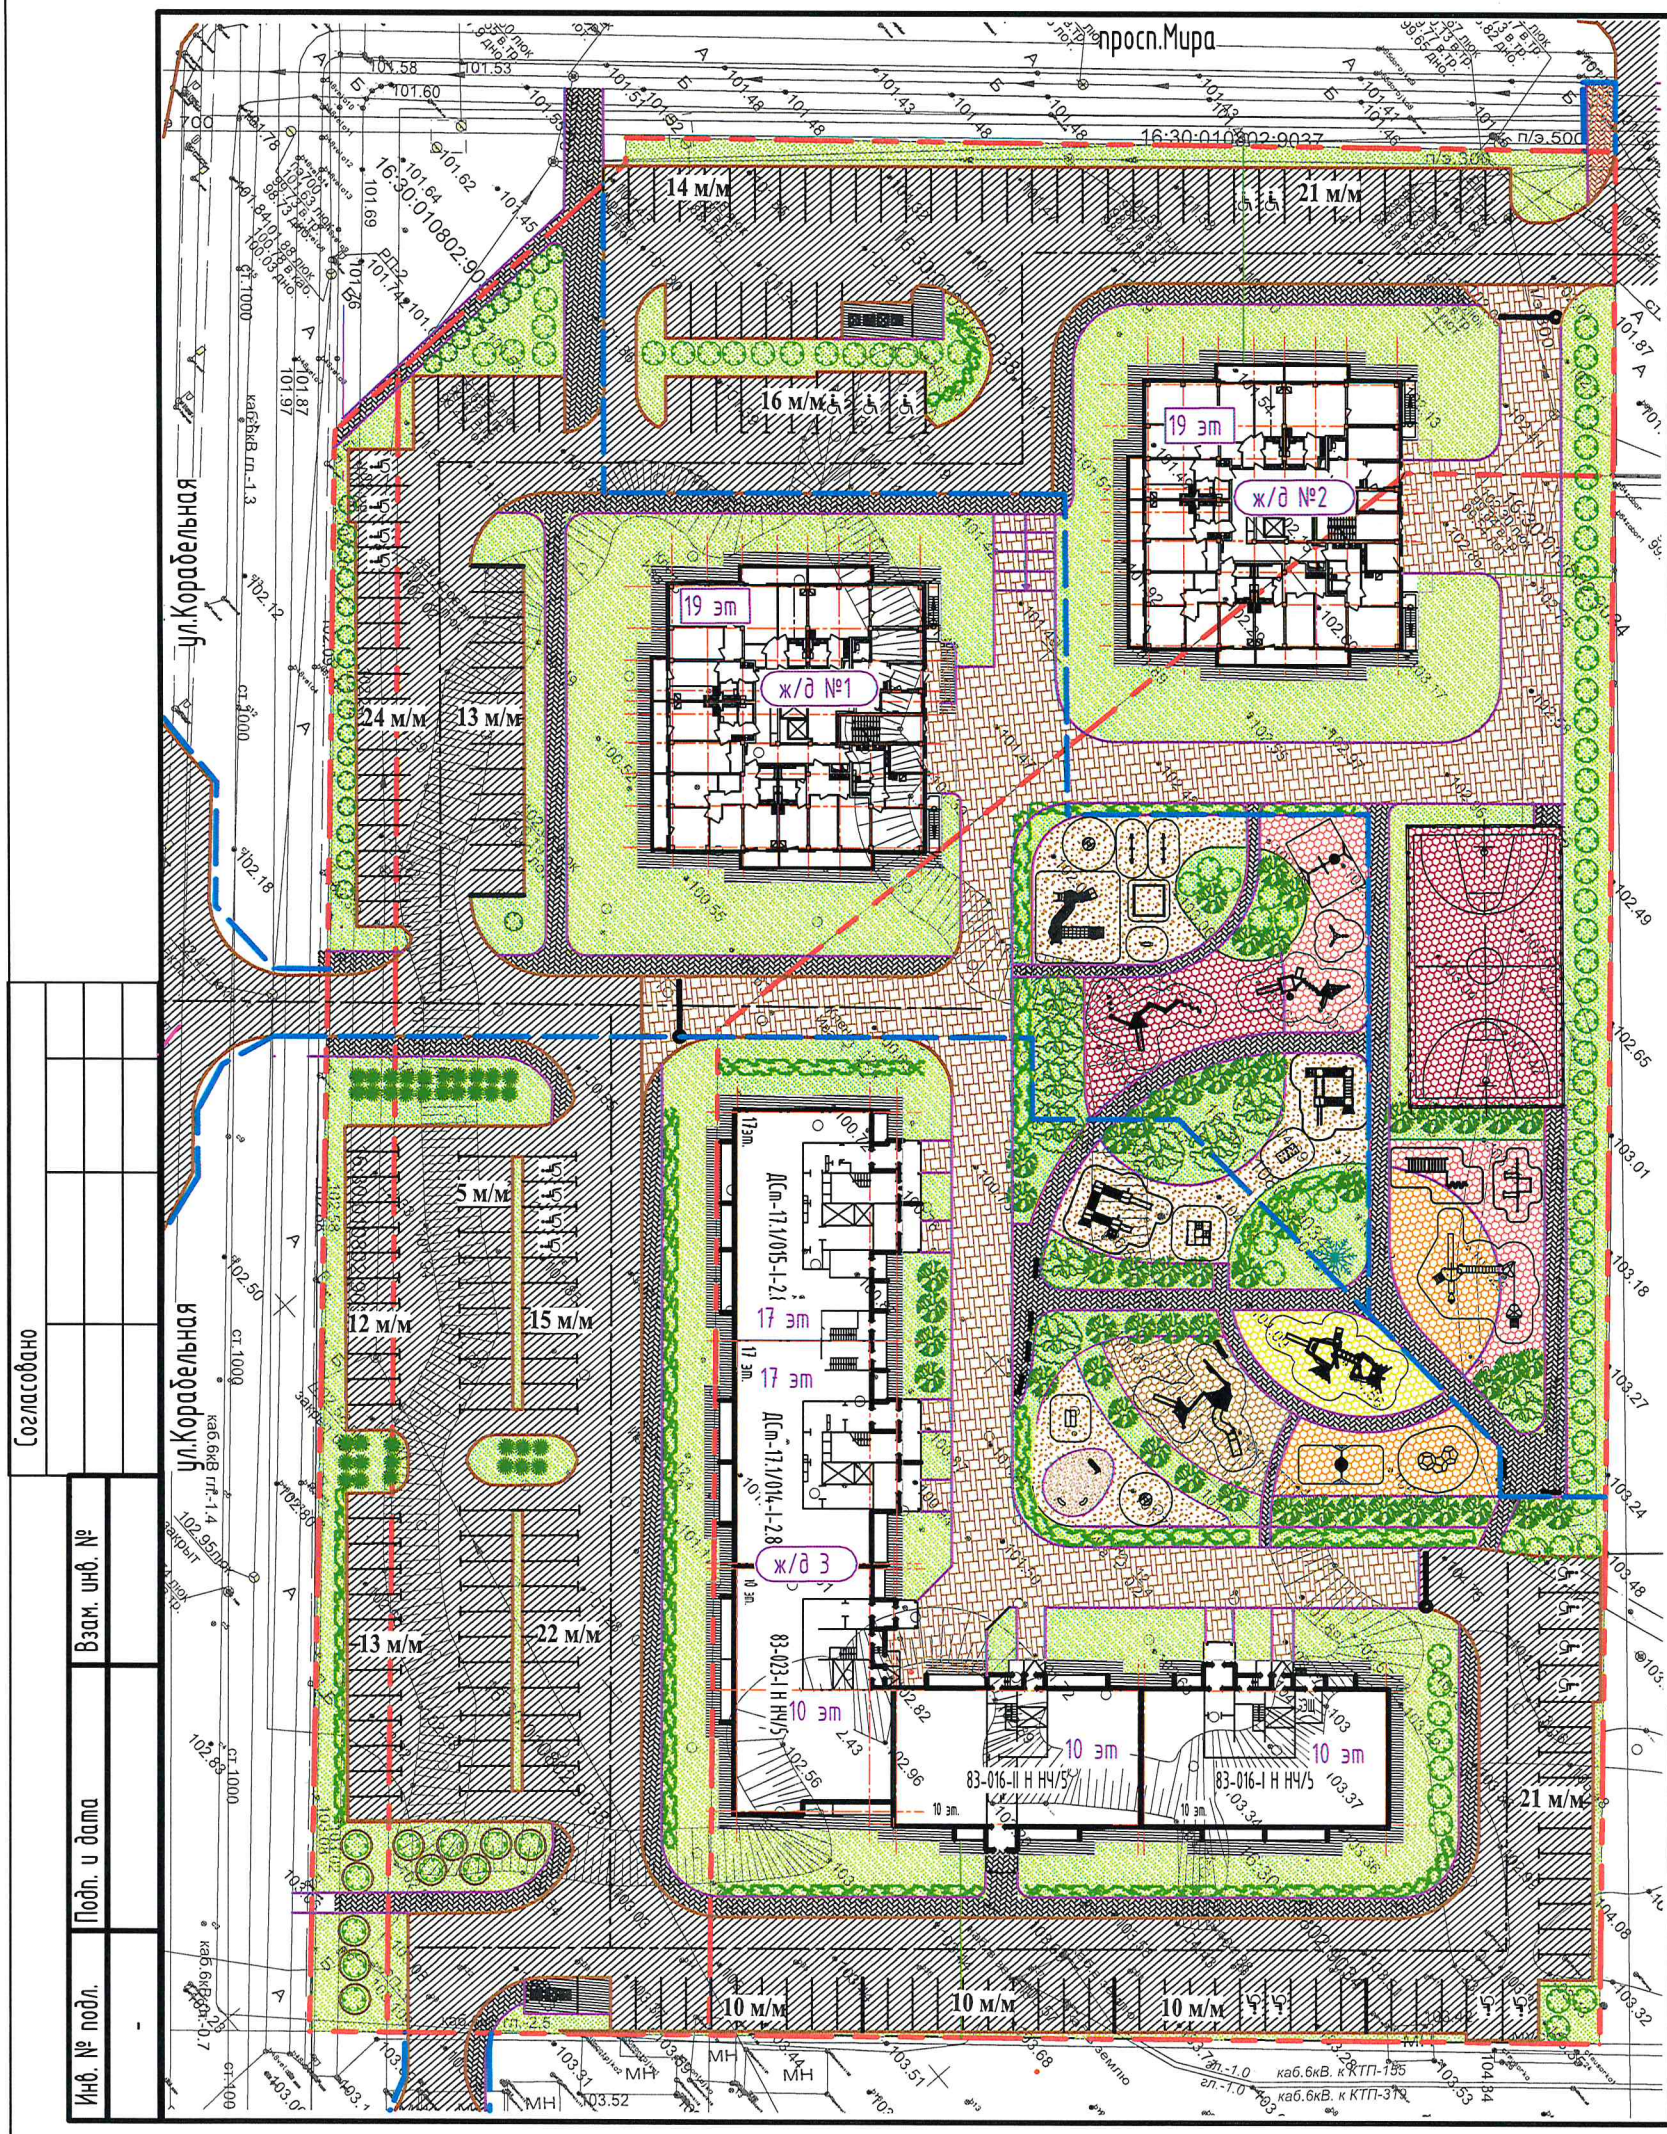

Технико-экономические показатели объектов капитального строительства

Позиц. на ген- плане	Наименование	Кол-во жилых этажей	Количество					Общая площ.
			Кол-во секций	Квартир				
				1 ком.	2 ком.	3 ком.	Всего квартир	
1	Многоэтажный одноподъездный жилой дом №1 башенного типа(19 этажей)	19	1	20	93	38	151	9408,5
2	Многоэтажный одноподъездный жилой дом №2 башенного типа(19 этажей)	19	1	20	93	38	151	9408,5
3	Многоэтажный секционный пятиподъездный жилой дом №3 переменной этажности (10-17 этажей)	10-17	5	88	112	80	280	15576,80
Итого:				128	298	156	582	34393,8

Технико-экономические показатели территории в границах участков с к.н.16:30:010802:9034, 16:30:010802:9036, 16:30:010802:9038

Поз.	Наименование	Количество	
		м2	%
1	Площадь территории в границах предоставленных участков с к.н.16:30:010802:9034, 16:30:010802:9036, 16:30:010802:9038 , в том числе:	23396	100
	а) площадь застройки	3555	15,2
	б) площадь твердого покрытия	12602	53,9
	в) площадь озеленения	7239	30,9

Технико-экономические показатели территории за границами предоставленных участков, в границах проектирования (примыкания)

Поз.	Наименование	Количество	
		м2	%
1	Площадь территории за границами предоставленных участков в границе проектирования (примыкания)	970	100
	б) площадь твердого покрытия	790	81,40
	в) площадь озеленения	180	18,6

Асфальтобетонный проезд

Тротуарная плитка с возможностью проезда транспорта

Спортивное покрытие ГАМБИТ (GUMBIT)

Тротуарная плитка

Границы предоставленных участков

Границы проектирования






Песчано-гравийное покрытие

Газон

Бетонная отмостка

- Деревья

 
-шлагбаум

						913/07-22-ППТ-АРЗ			
						Проект планировки территории для размещения жилой застройки на земельных участках с кадастровыми номерами 16:30:010802:9034 общей площадью 11828 м2, 16:30:010802:9036 общей площадью 1119 м2, 16:30:010802:9038 общей площадью 10449 м2 по адресу: Республика Татарстан, Нижнекамский муниципальный район, г.Нижнекамск, 45 микрорайон			
Изм.	Кол.уч.	Лист	№ док.	Подп.	Дата	Альбом 3D-визуализация	Стадия	Лист	Листов
Разработал		Гайфутдинов И.И.			07.22		ПП	3	
Гл. арх. по ГП		Корсакова М.В.			07.22				
Гл. инженер		Джафарова Р.М.			07.22	Генеральный план	 ООО "Домкор Проект-НЧ"		
Н.контроль		Корсакова М.В.			07.22				



Согласовано					
Взам. инв. №					
Подп. и дата					
Инв. № подл.					



						913/07-22-ППТ-АРЗ						
						Проект планировки территории для размещения жилой застройки на земельных участках с кадастровыми номерами 16:30:010802:9034 общей площадью 11828 м2, 16:30:010802:9036 общей площадью 1119 м2, 16:30:010802:9038 общей площадью 10449 м2 по адресу: Республика Татарстан, Нижнекамский муниципальный район, г.Нижнекамск, 45 микрорайон						
Изм.	Кол.ч.	Лист	№ док.	Подп.	Дата	Альбом 3D-визуализация			Стадия	Лист	Листов	
Разработал		Курганов Н.Г.							ПП	4		
Гл. арх. по ГП		Корсакова М.В.										
Гл. инженер		Джафарова Р.М.										
Н.контроль		Корсакова М.В.										
						Общий вид сверху на проектируемую жилую группу со стороны пересечения ул.Корабельной и просп.Мира			 ООО "Домкор Проект-НЧ"			






Согласовано

Взам. инв. №

Подп. и дата

Инв. № подл.

						913/07-22-ППТ-АРЗ			
						Проект планировки территории для размещения жилой застройки на земельных участках с кадастровыми номерами 16:30:010802:9034 общей площадью 11828 м2, 16:30:010802:9036 общей площадью 1119 м2, 16:30:010802:9038 общей площадью 10449 м2 по адресу: Республика Татарстан, Нижнекамский муниципальный район, г.Нижнекамск, 45 микрорайон			
Изм.	Кол.ч.	Лист	№ док.	Подп.	Дата	Альбом 3D-визуализация	Стадия	Лист	Листов
Разработал		Курганов Н.К.					ПП	5	
Гл. арх. по ГП		Корсакова М.В.							
Гл. инженер		Джафарова Р.М.							
Н.контроль		Корсакова М.В.				Общий вид сверху на проектируемую жилую группу со стороны ул.Корабельной	 000 "Домкор Проект-НЧ"		





Согласовано

Взам. инв. №

Подп. и дата

Инв. № подл.

Изм.	Кол.ч.	Лист	№ док.	Подп.	Дата
Разработал	Курганов Н.Г.				
Гл. арх. по ГП	Корсакова М.В.				
Гл. инженер	Джафарова Р.М.				
Н.контроль	Корсакова М.В.				

913/07-22-ППТ-АРЗ

Проект планировки территории для размещения жилой застройки на земельных участках с кадастровыми номерами 16:30:010802:9034 общей площадью 11828 м2, 16:30:010802:9036 общей площадью 1119 м2, 16:30:010802:9038 общей площадью 10449 м2 по адресу: Республика Татарстан, Нижнекамский муниципальный район, г.Нижнекамск, 45 микрорайон

Альбом 3D-визуализация

Общий вид сверху на проектируемую жилую группу с внутридворовым благоустройством

Стадия	Лист	Листов
ПП	6	




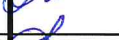







Согласовано					
Взам. инв. №					
Подп. и дата					
Инв. № подл.					



						913/07-22-ППТ-АРЗ			
						Проект планировки территории для размещения жилой застройки на земельных участках с кадастровыми номерами 16:30:010802:9034 общей площадью 11828 м2, 16:30:010802:9036 общей площадью 1119 м2, 16:30:010802:9038 общей площадью 10449 м2 по адресу: Республика Татарстан, Нижнекамский муниципальный район, г.Нижнекамск, 45 микрорайон			
Изм.	Кол.чч.	Лист	№ док.	Подп.	Дата	Альбом 3D-визуализация	Стадия	Лист	Листов
Разработал		Курганов Н.Г.			07.22		ПП	8	
Гл. арх. по ГП		Корсакова М.В.			07.22	Видовой кадр с улицы Корабельной		ООО "Домкор Проект-НЧ"	
Гл. инженер		Джафарова Р.М.			07.22				
Н.контроль		Корсакова М.В.			07.22				






Согласовано

Взам. инв. №

Подп. и дата

Инв. № подл.

						913/07-22-ППТ-АРЗ			
						Проект планировки территории для размещения жилой застройки на земельных участках с кадастровыми номерами 16:30:010802:9034 общей площадью 11828 м2, 16:30:010802:9036 общей площадью 1119 м2, 16:30:010802:9038 общей площадью 10449 м2 по адресу: Республика Татарстан, Нижнекамский муниципальный район, г.Нижнекамск, 45 микрорайон			
Изм.	Кол.уч.	Лист	№ док.	Подп.	Дата	Альбом 3D-визуализация	Стадия	Лист	Листов
Разработал							ПП	9	
Гл. арх. по ГП					07.22	Видовой кадр на внутривдворовое благоустройство	 ООО "Домкор Проект-НЧ"		
Гл. инженер					07.22				
Н.контроль					07.22				



Согласовано

Взам. инв. №

Подп. и дата

Инв. № подл.




						913/07-22-ППТ-АРЗ			
						Проект планировки территории для размещения жилой застройки на земельных участках с кадастровыми номерами 16:30:010802:9034 общей площадью 11828 м2, 16:30:010802:9036 общей площадью 1119 м2, 16:30:010802:9038 общей площадью 10449 м2 по адресу: Республика Татарстан, Нижнекамский муниципальный район, г.Нижнекамск, 45 микрорайон			
Изм.	Кол.уч.	Лист	№ док.	Подп.	Дата	Альбом 3D-визуализация	Стадия	Лист	Листов
Разработал		Курганов Н.Г.			07.22		ПП	10	
Гл. арх. по ГП		Корсакова М.В.			07.22				
Гл. инженер		Джафарова Р.М.			07.22	Видовой кадр на внутридворовое благоустройство		ООО "Домкор Проект-НЧ"	
Н.контроль		Корсакова М.В.			07.22				




Согласовано									
Взам. инв. №									
Подп. и дата									
Инв. № подл.									




						913/07-22-ППТ-АРЗ						
						Проект планировки территории для размещения жилой застройки на земельных участках с кадастровыми номерами 16:30:010802:9034 общей площадью 11828 м2, 16:30:010802:9036 общей площадью 1119 м2, 16:30:010802:9038 общей площадью 10449 м2 по адресу: Республика Татарстан, Нижнекамский муниципальный район, г.Нижнекамск, 45 микрорайон						
Изм.	Кол.уч.	Лист	№ док.	Подп.	Дата	Альбом 3D-визуализация			Стадия	Лист	Листов	
Разработал		Курганов Н.Г.							ПП	11		
Гл. арх. по ГП		Корсакова М.В.				Видовой кадр на входную группу			 000 "Домкор Проект-НЧ"			
Гл. инженер		Джафарова Р.М.										
Н.контроль		Корсакова М.В.										



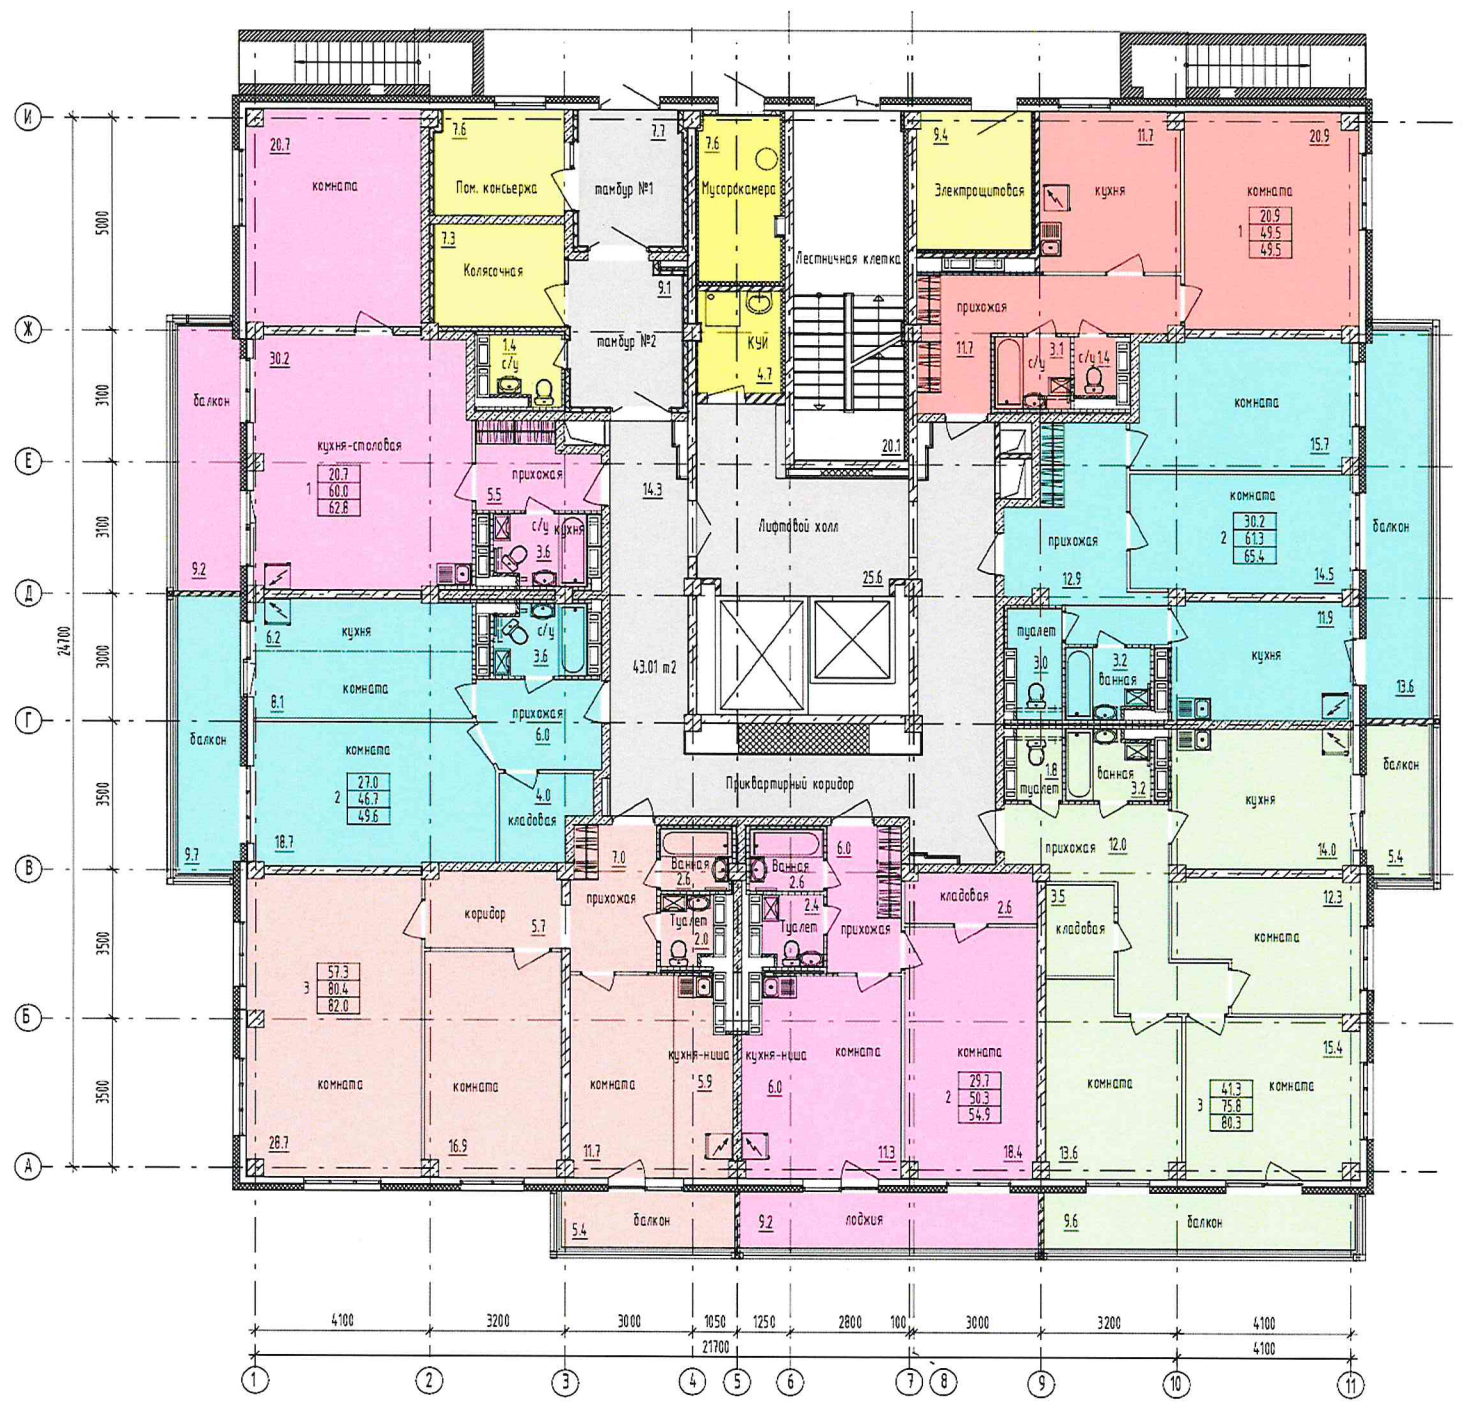

Согласовано		Взам. инв. №		Подп. и дата		Инв. № подл.	

						913/07-22-ППТ-АРЗ			
						Проект планировки территории для размещения жилой застройки на земельных участках с кадастровыми номерами 16:30:010802:9034 общей площадью 11828 м2, 16:30:010802:9036 общей площадью 1119 м2, 16:30:010802:9038 общей площадью 10449 м2 по адресу: Республика Татарстан, Нижнекамский муниципальный район, г.Нижнекамск, 45 микрорайон			
Изм.	Кол.уч.	Лист	№ док.	Подп.	Дата	Альбом 3D-визуализация	Стадия	Лист	Листов
Разработал		Куклина М.А.		<i>М.А. Куклина</i>	07.07		ПП	12	
Гл. арх. по ГП		Корсакова М.В.		<i>М.В. Корсакова</i>	07.29				
Гл. инженер		Джафарова Р.М.		<i>Р.М. Джафарова</i>	07.22	План первого этажа ж/д №1, №2		ООО "Домкор Проект-НЧ"	
Н.контроль		Корсакова М.В.		<i>М.В. Корсакова</i>	07.29				





Согласовано

Взам. инв. №

Подп. и дата

Инв. № подл.

913/07-22-ППТ-АРЗ


Проект планировки территории для размещения жилой застройки на земельных участках с кадастровыми номерами 16:30:010802:9034 общей площадью 11828 м2, 16:30:010802:9036 общей площадью 1119 м2, 16:30:010802:9038 общей площадью 10449 м2 по адресу: Республика Татарстан, Нижнекамский муниципальный район, г.Нижнекамск, 45 микрорайон

Изм.	Кол.уч.	Лист	№ док.	Подп.	Дата
Разработал			Куклина М.А.		07.22
Гл. арх. по ГП			Корсакова М.В.		07.22
Гл. инженер			Джафарова Р.М.		07.22
Н.контроль			Корсакова М.В.		07.22


Альбом 3D-визуализация

План типового этажа ж/д №1, №2


Стадия	Лист	Листов
ПП	13	

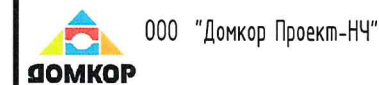





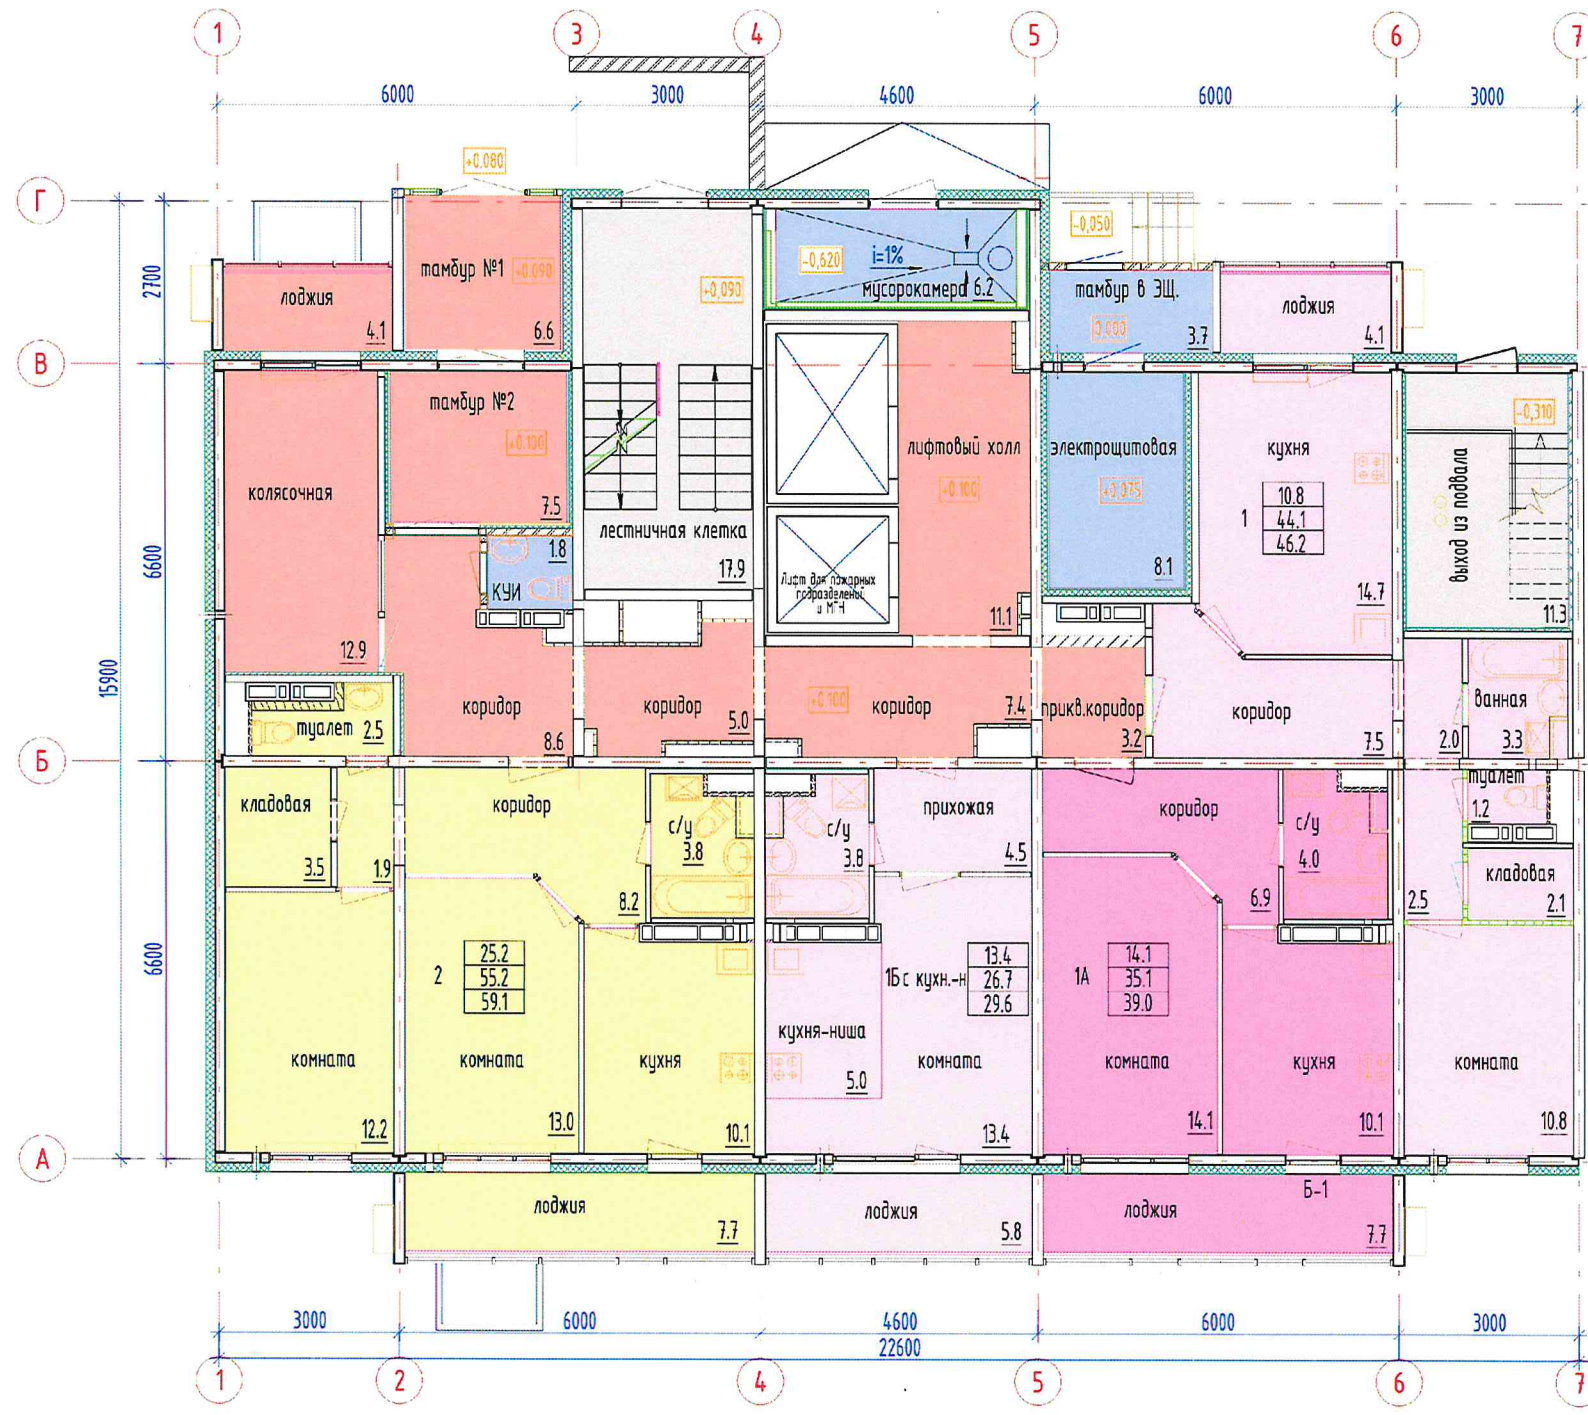

Согласовано					
Инв. № подл.	Подп. и дата	Взам. инв. №			

						913/07-22-ППТ-АРЗ			
						Проект планировки территории для размещения жилой застройки на земельных участках с кадастровыми номерами 16:30:010802:9034 общей площадью 11828 м2, 16:30:010802:9036 общей площадью 1119 м2, 16:30:010802:9038 общей площадью 10449 м2 по адресу: Республика Татарстан, Нижнекамский муниципальный район, г.Нижнекамск, 45 микрорайон			
Изм.	Кол.уч.	Лист	№ док.	Подп.	Дата	Альбом 3D-визуализация	Стадия	Лист	Листов
Разработал		КУКЛИ НА МА					ПП	14	
Гл. арх. по ГП		Корсакова М.В.				План первого этажа в осях 1-2 ж/д №3	 ООО "Домкор Проект-НЧ"		
Гл. инженер		Джафарова Р.М.							
Н.контроль		Корсакова М.В.							



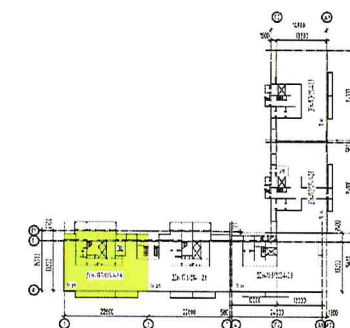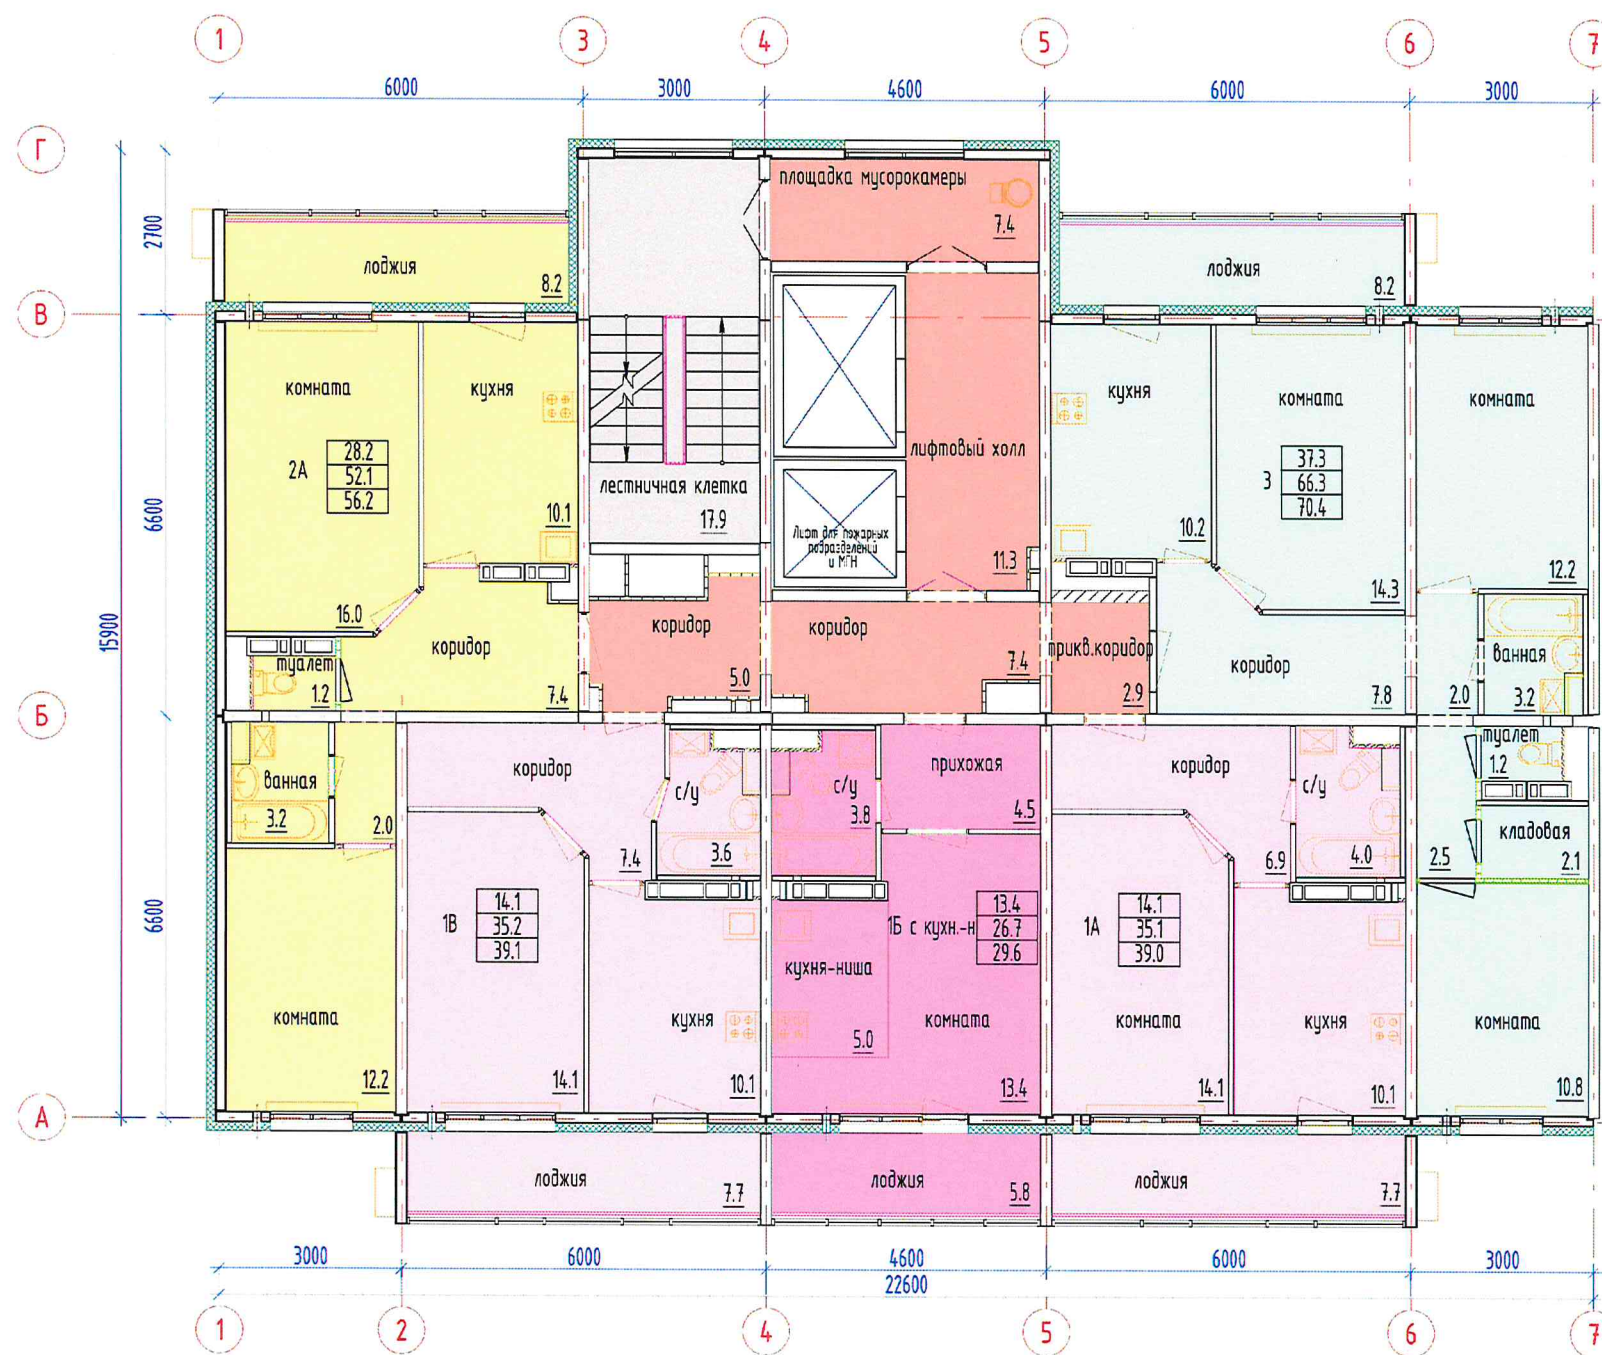

Согласовано

Взам. инв. №

Подп. и дата

Инв. № подл.

913/07-22-ППТ-АРЗ


Проект планировки территории для размещения жилой застройки на земельных участках с кадастровыми номерами 16:30:010802:9034 общей площадью 11828 м2, 16:30:010802:9036 общей площадью 1119 м2, 16:30:010802:9038 общей площадью 10449 м2 по адресу: Республика Татарстан, Нижнекамский муниципальный район, г.Нижнекамск, 45 микрорайон

Изм.	Кол.ч.	Лист	№ док.	Подп.	Дата
Разработал		Кузнецова М.			
Гл. арх. по ГП		Корсакова М.В.			
Гл. инженер		Джафарова Р.М.			
Н.контроль		Корсакова М.В.			



Альбом 3D-визуализация

План типового этажа в осях 1-2 ж/д №3

Стадия	Лист	Листов
ПП	15	

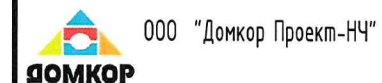





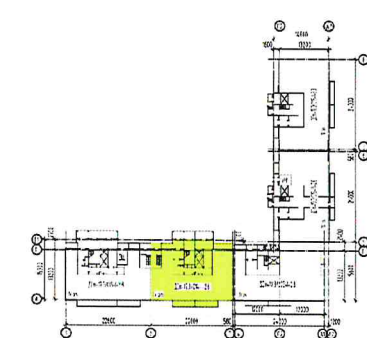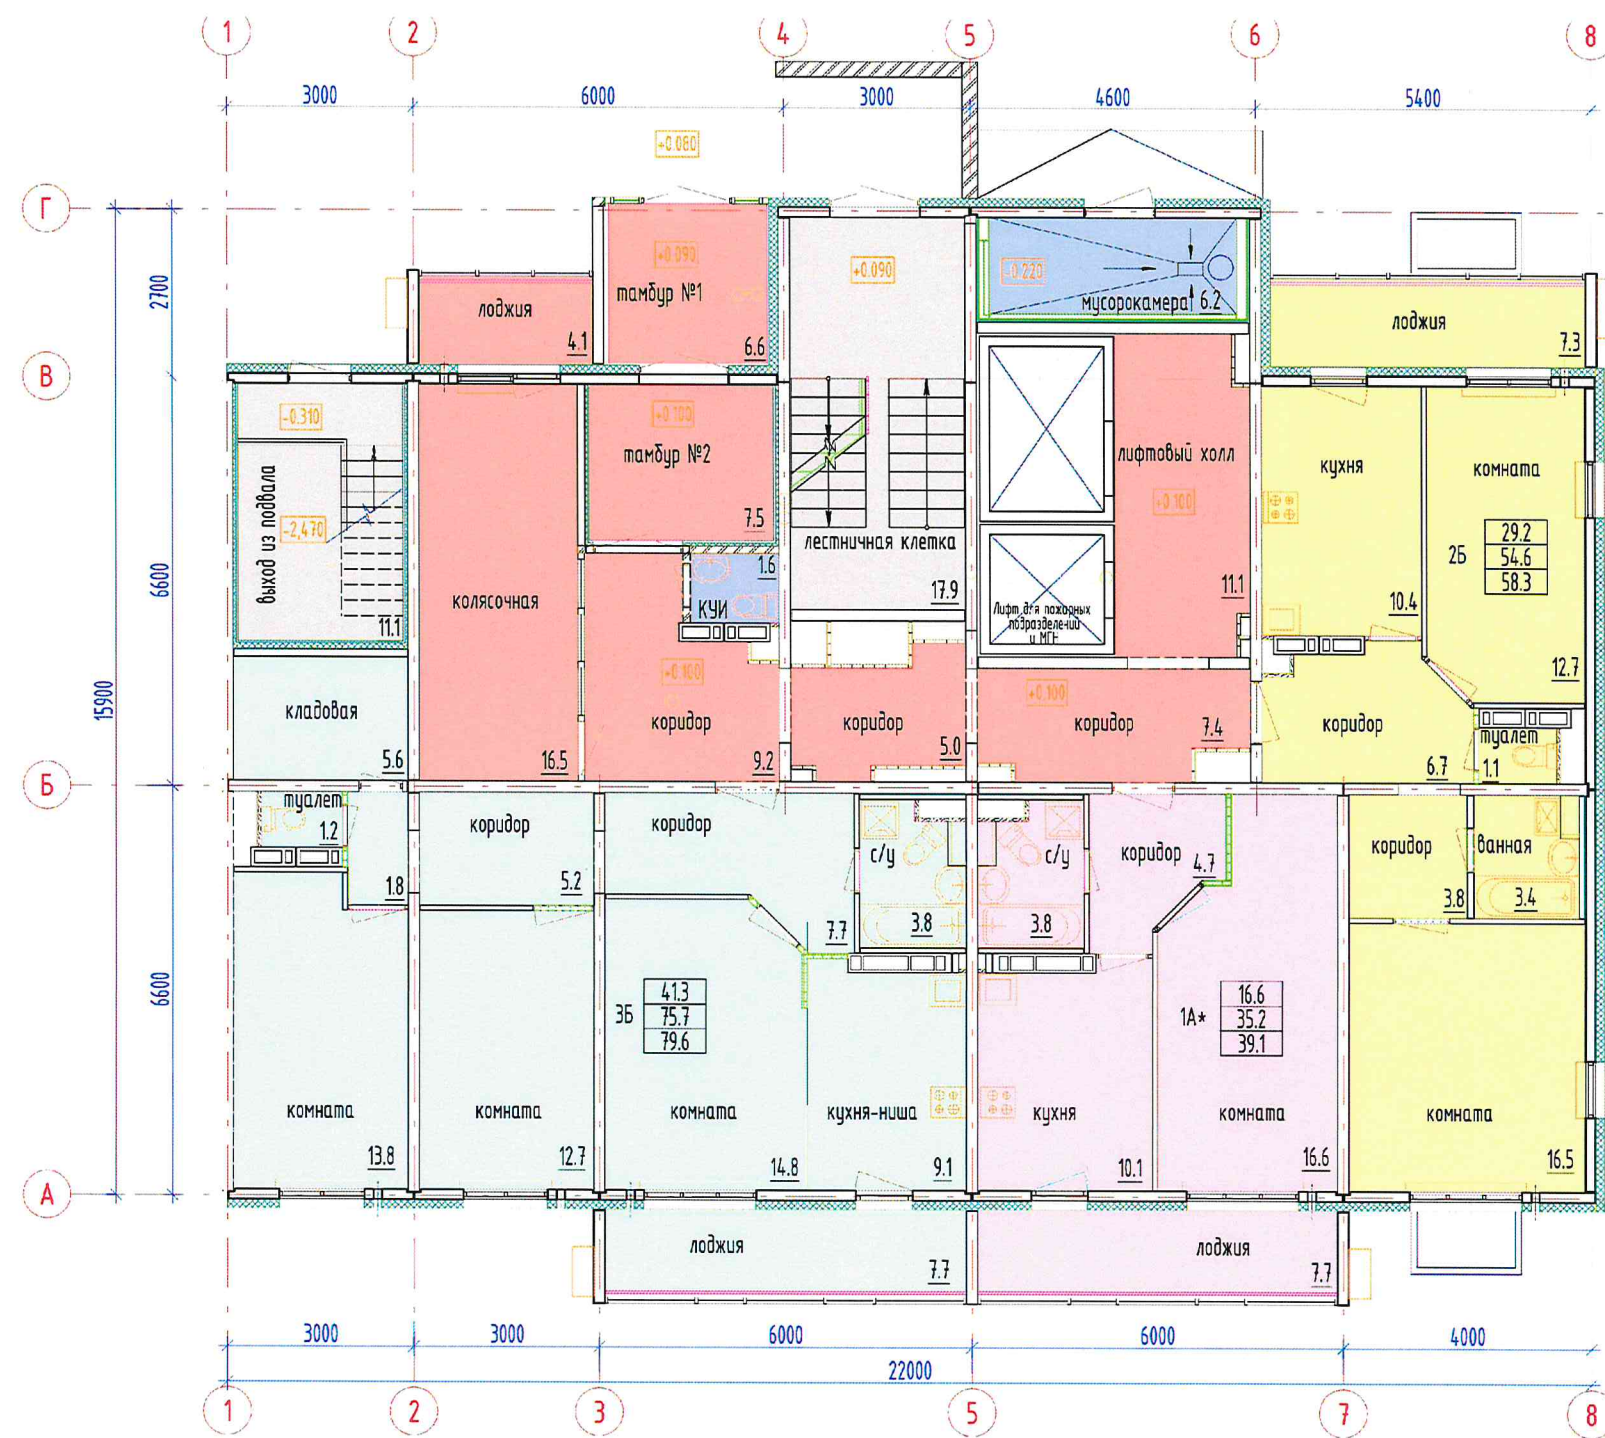


Согласовано		Взам. инв. №		Подп. и дата		Инв. № подл.	

						913/07-22-ППТ-АРЗ		
						Проект планировки территории для размещения жилой застройки на земельных участках с кадастровыми номерами 16:30:010802:9034 общей площадью 11828 м2, 16:30:010802:9036 общей площадью 1119 м2, 16:30:010802:9038 общей площадью 10449 м2 по адресу: Республика Татарстан, Нижнекамский муниципальный район, г.Нижнекамск, 45 микрорайон		
Изм.	Кол.уч.	Лист	№ док.	Подп.	Дата	Альбом 3D-визуализация	Стадия	Лист
Разработал	КуКЛИНА МА						ПП	16
Гл. арх. по ГП	Корсакова М.В.					План первого этажа в осях 2-3 ж/д №3		
Гл. инженер	Джафарова Р.М.							
Н.контроль	Корсакова М.В.							
						ООО "Домкор Проект-НЧ"		




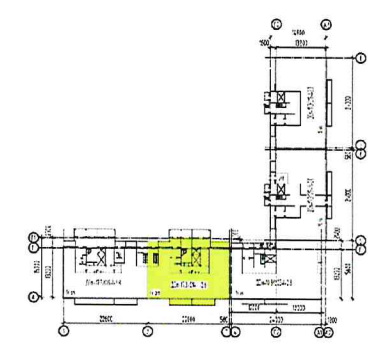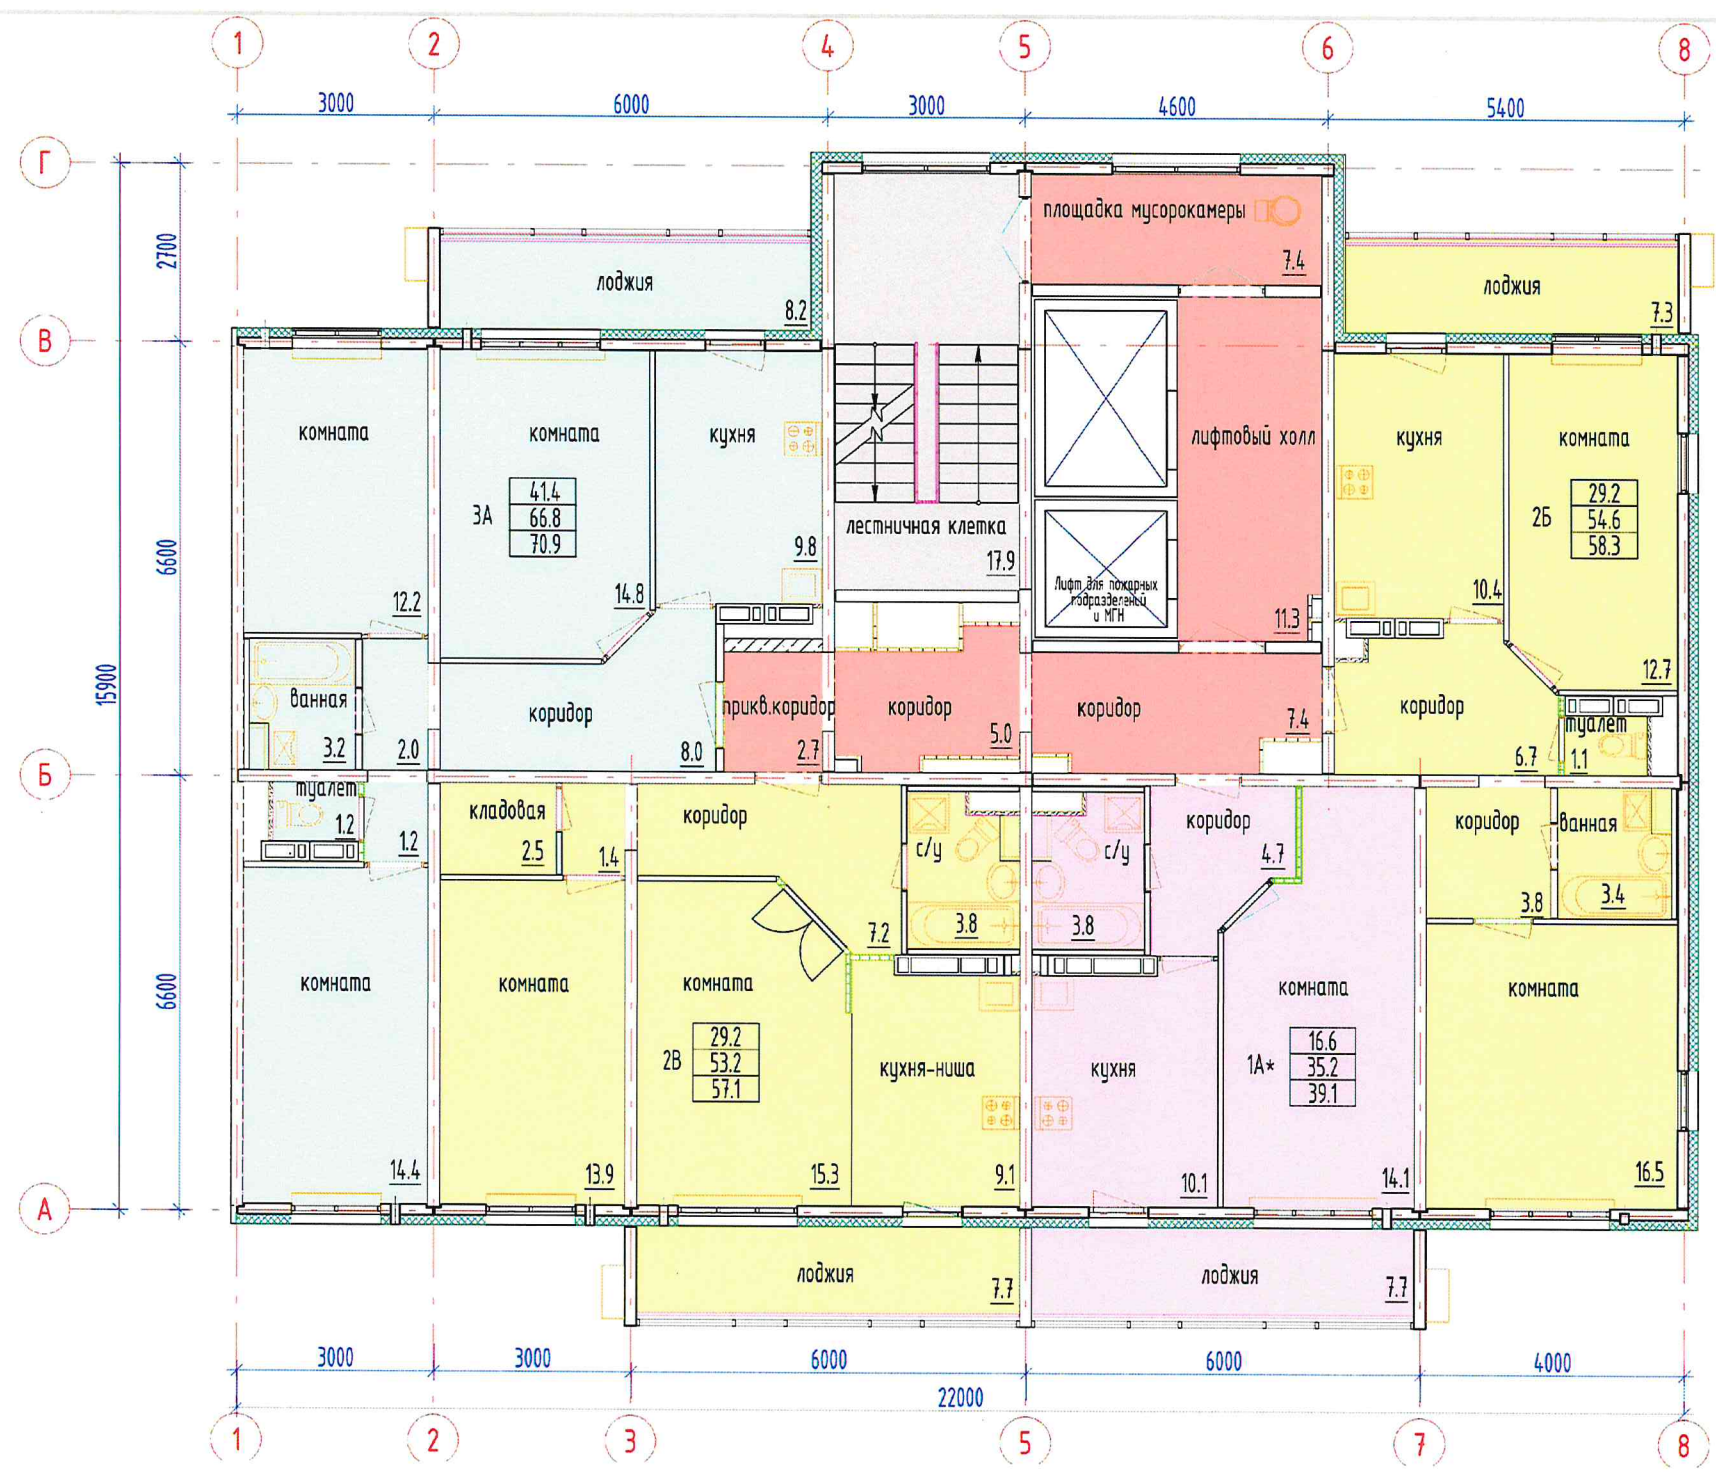


Согласовано		Взам. инв. №	
		Подп. и дата	
		Инв. № подл.	

						913/07-22-ППТ-АРЗ			
						Проект планировки территории для размещения жилой застройки на земельных участках с кадастровыми номерами 16:30:010802:9034 общей площадью 11828 м2, 16:30:010802:9036 общей площадью 1119 м2, 16:30:010802:9038 общей площадью 10449 м2 по адресу: Республика Татарстан, Нижнекамский муниципальный район, г.Нижнекамск, 45 микрорайон			
Изм.	Кол.уч.	Лист	№ док.	Подп.	Дата	Альбом 3D-визуализация	Стадия	Лист	Листов
Разработал	Кукулина М.А.						ПП	17	
Гл. арх. по ГП	Корсакова М.В.					План типового этажа в осях 2-3 ж/д №3	 ООО "Домкор Проект-НЧ"		
Гл. инженер	Джафарова Р.М.								
Н.контроль	Корсакова М.В.								




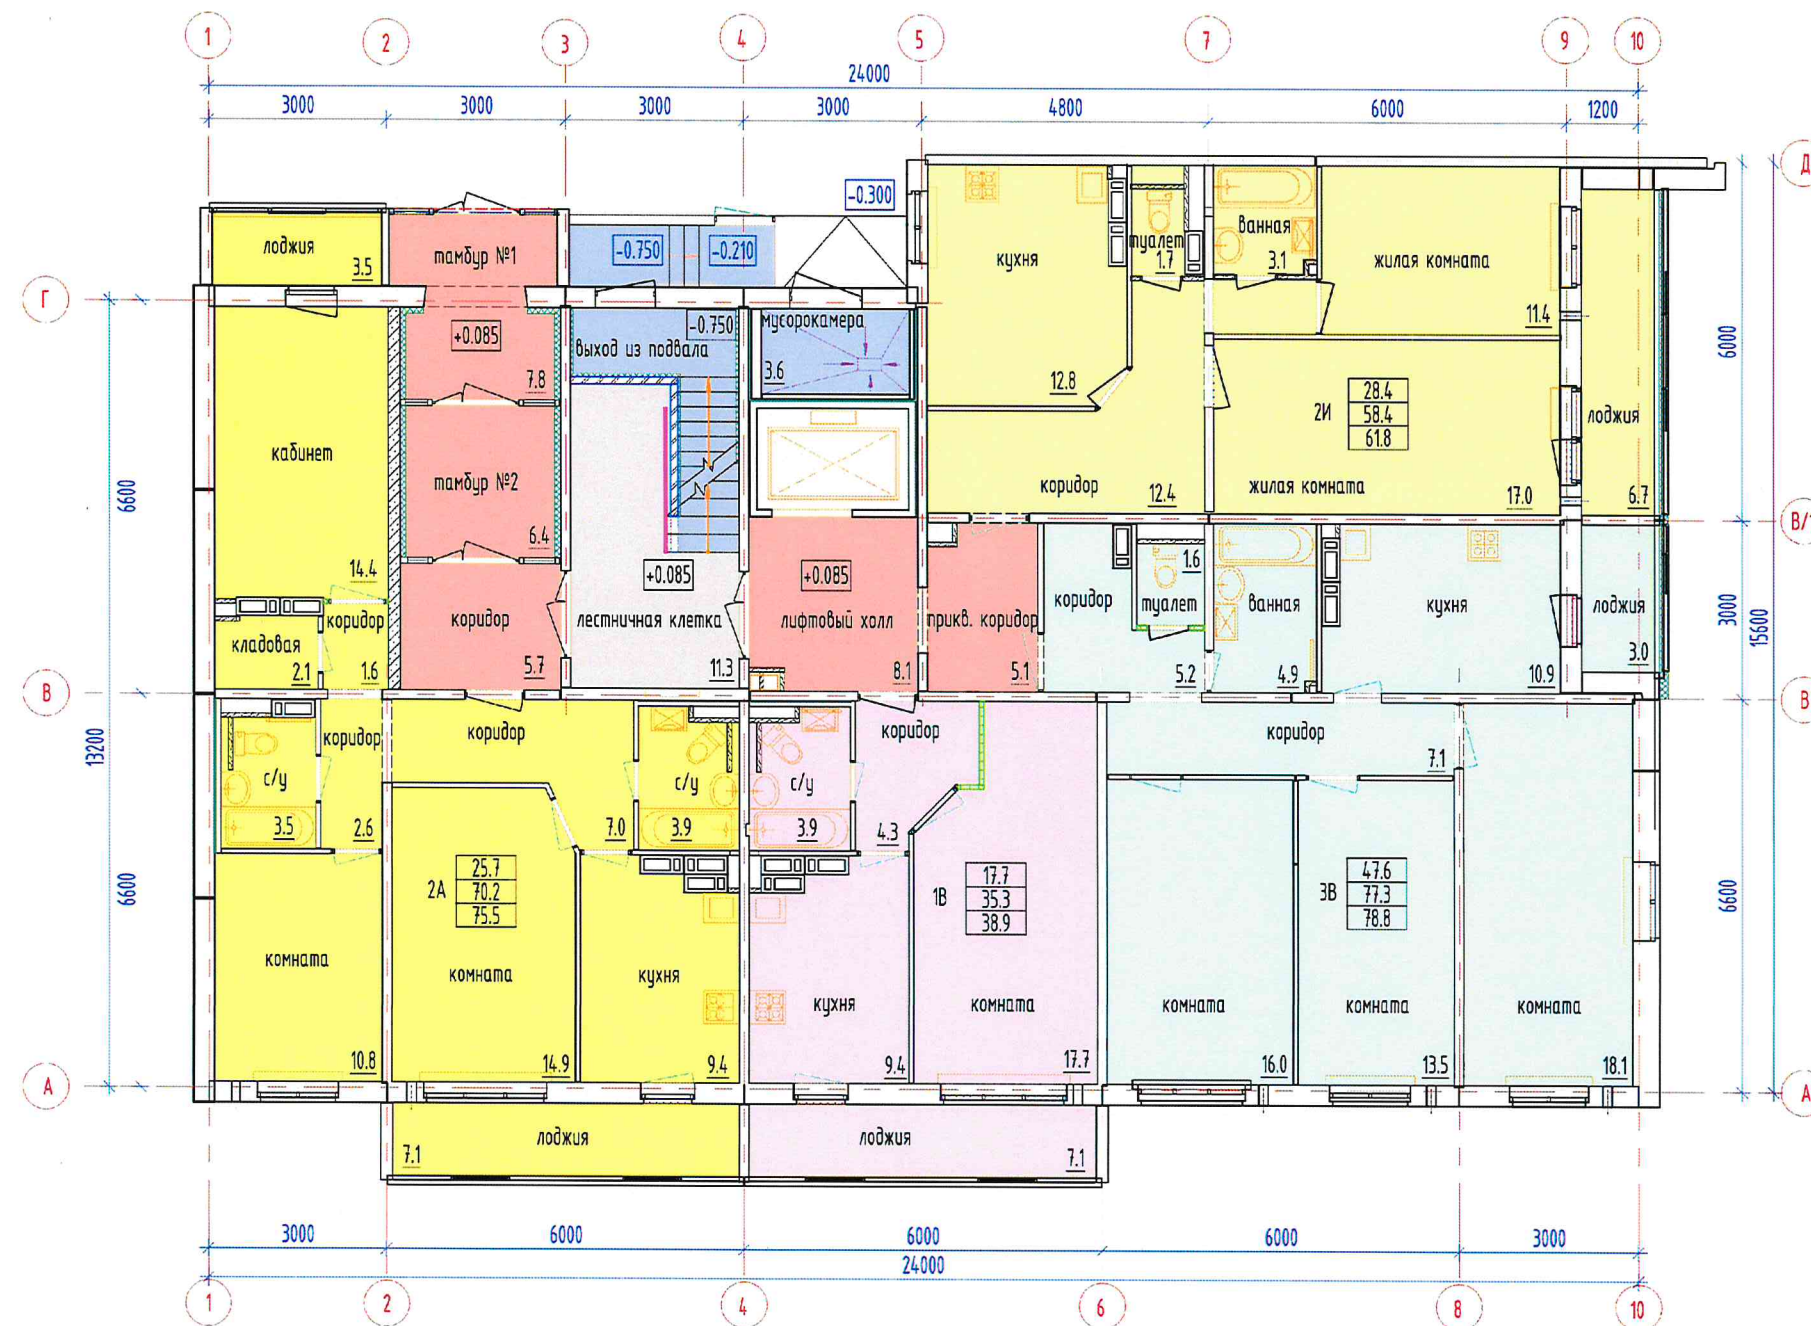


Согласовано		Взам. инв. №	
Инв. № подл.		Подп. и дата	

						913/07-22-ППТ-АРЗ			
						Проект планировки территории для размещения жилой застройки на земельных участках с кадастровыми номерами 16:30:010802:9034 общей площадью 11828 м2, 16:30:010802:9036 общей площадью 1119 м2, 16:30:010802:9038 общей площадью 10449 м2 по адресу: Республика Татарстан, Нижнекамский муниципальный район, г.Нижнекамск, 45 микрорайон			
Изм.	Кол.уч.	Лист	№ док.	Подп.	Дата	Альбом 3D-визуализация	Стадия	Лист	Листов
Разработал	Кукулина М.А.						ПП	18	
Гл. арх. по ГП	Корсакова М.В.					План первого этажа в осях 4-5 ж/д №3	 ООО "Домкор Проект-НЧ"		
Гл. инженер	Джафарова Р.М.								
Н.контроль	Корсакова М.В.								




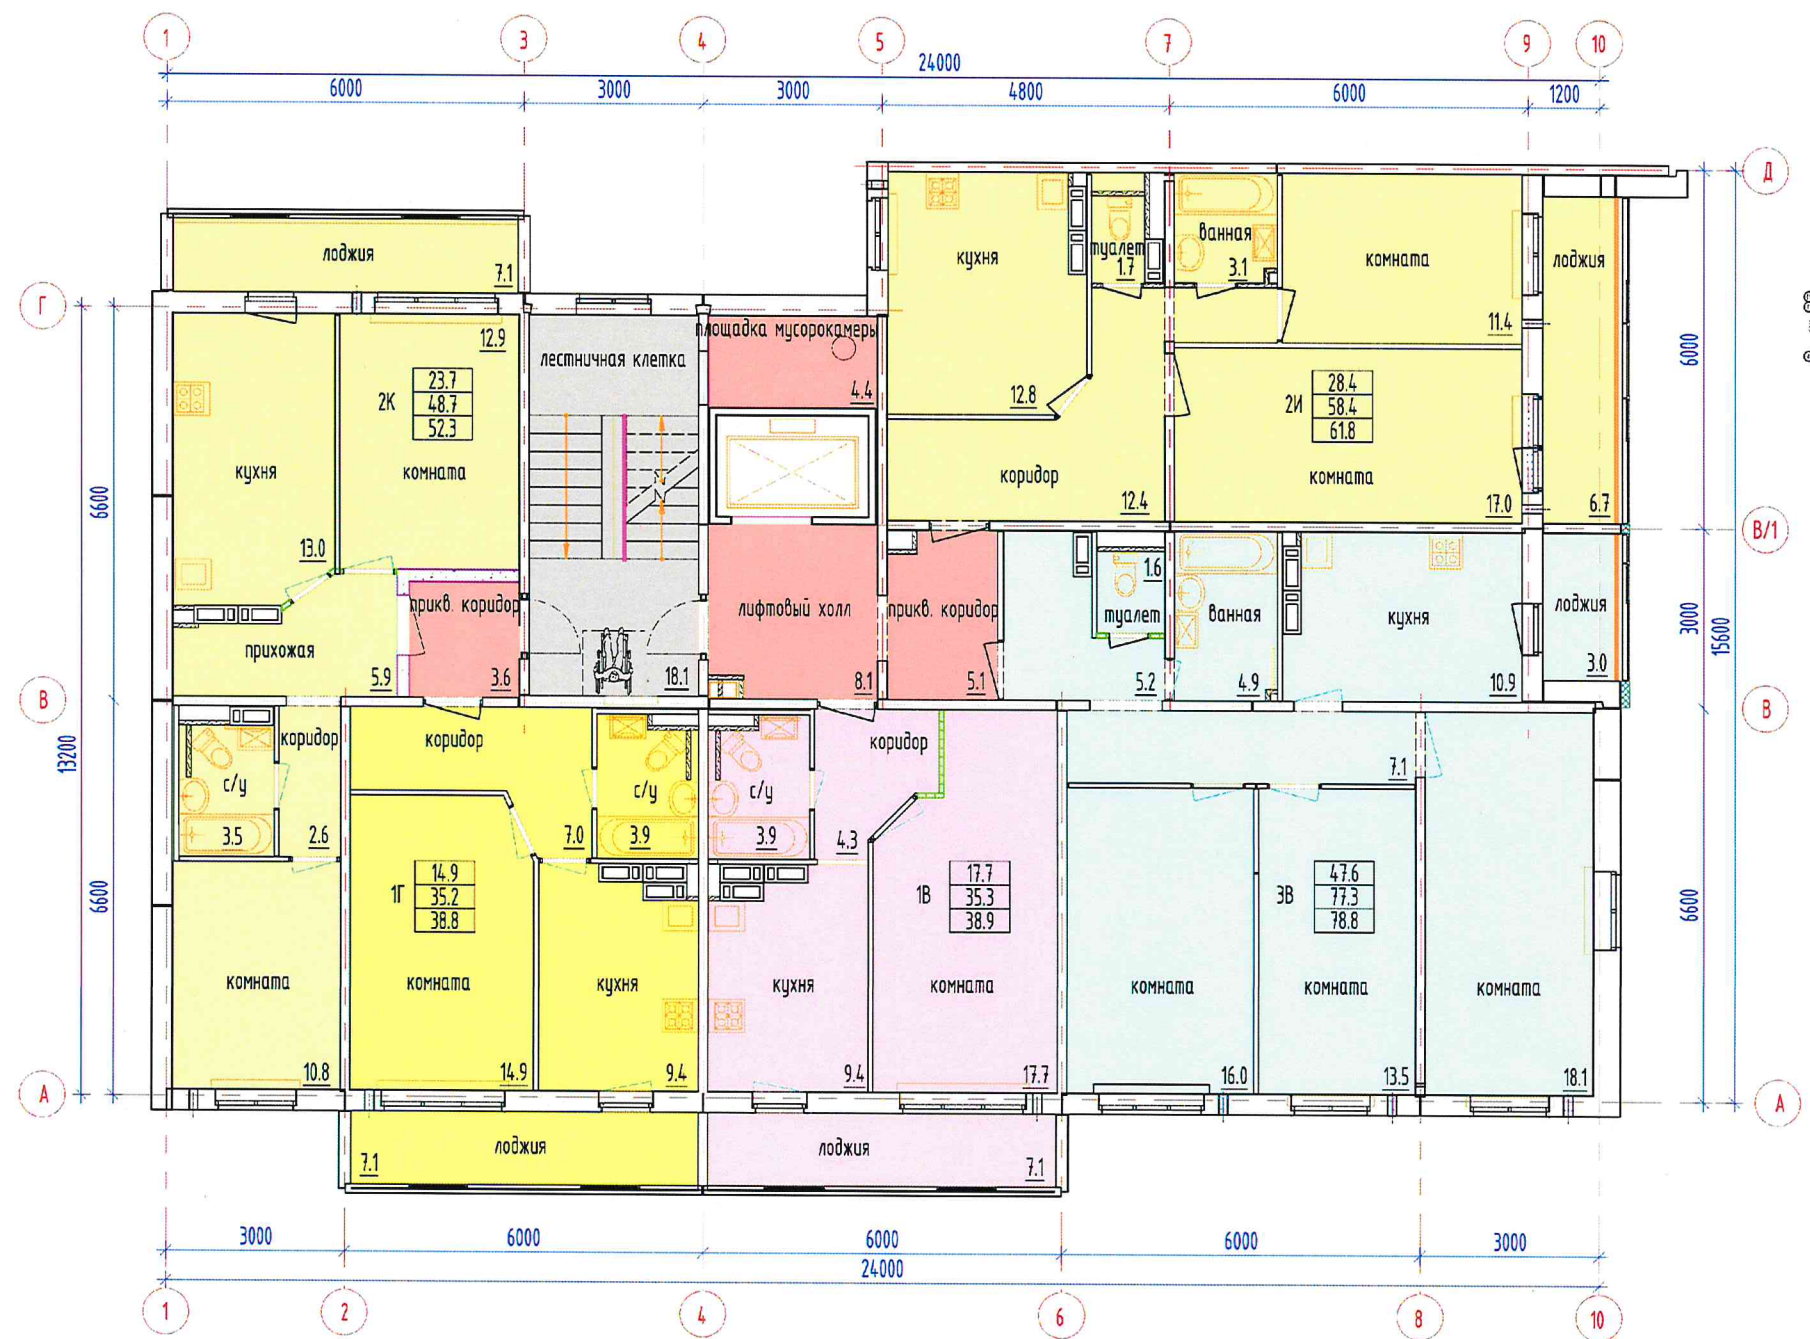

Согласовано		Взам. инв. №		Подп. и дата		Инв. № подл.	

						913/07-22-ППТ-АРЗ			
						Проект планировки территории для размещения жилой застройки на земельных участках с кадастровыми номерами 16:30:010802:9034 общей площадью 11828 м2, 16:30:010802:9036 общей площадью 1119 м2, 16:30:010802:9038 общей площадью 10449 м2 по адресу: Республика Татарстан, Нижнекамский муниципальный район, г.Нижнекамск, 45 микрорайон			
Изм.	Кол.уч.	Лист	№ док.	Подп.	Дата	Альбом 3D-визуализация	Стадия	Лист	Листов
Разработал	Кузнецова И.А.	Корсакова М.В.					ПП	19	
Гл. арх. по ГП						План типового этажа в осях 4-5 ж/д №3	 ООО "Домкор Проект-НЧ"		
Гл. инженер	Джафарова Р.М.								
Н.контрль	Корсакова М.В.								



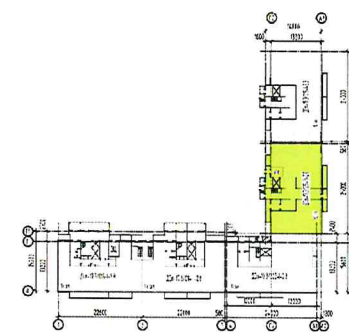

Согласовано

Взам. инв. №

Подп. и дата

Инв. № подл.

913/07-22-ППТ-АРЗ

Проект планировки территории для размещения жилой застройки на земельных участках с кадастровыми номерами 16:30:010802:9034 общей площадью 11828 м<sup>2</sup>, 16:30:010802:9036 общей площадью 1119 м<sup>2</sup>, 16:30:010802:9038 общей площадью 10449 м<sup>2</sup> по адресу: Республика Татарстан, Нижнекамский муниципальный район, г.Нижнекамск, 45 микрорайон

Изм.	Кол.ч.	Лист	№ док.	Подп.	Дата
Разработал	1	Кузнецова			
Гл. арх. по ГП		Корсакова М.В.			07.22
Гл. инженер		Джафарова Р.М.			07.22
Н.контроль		Корсакова М.В.			07.22

Альбом 3D-визуализация


План первого этажа в осях 5-6 ж/д №3

Стадия	Лист	Листов
ПП	20	




ООО "Домкор Проект-НЧ"





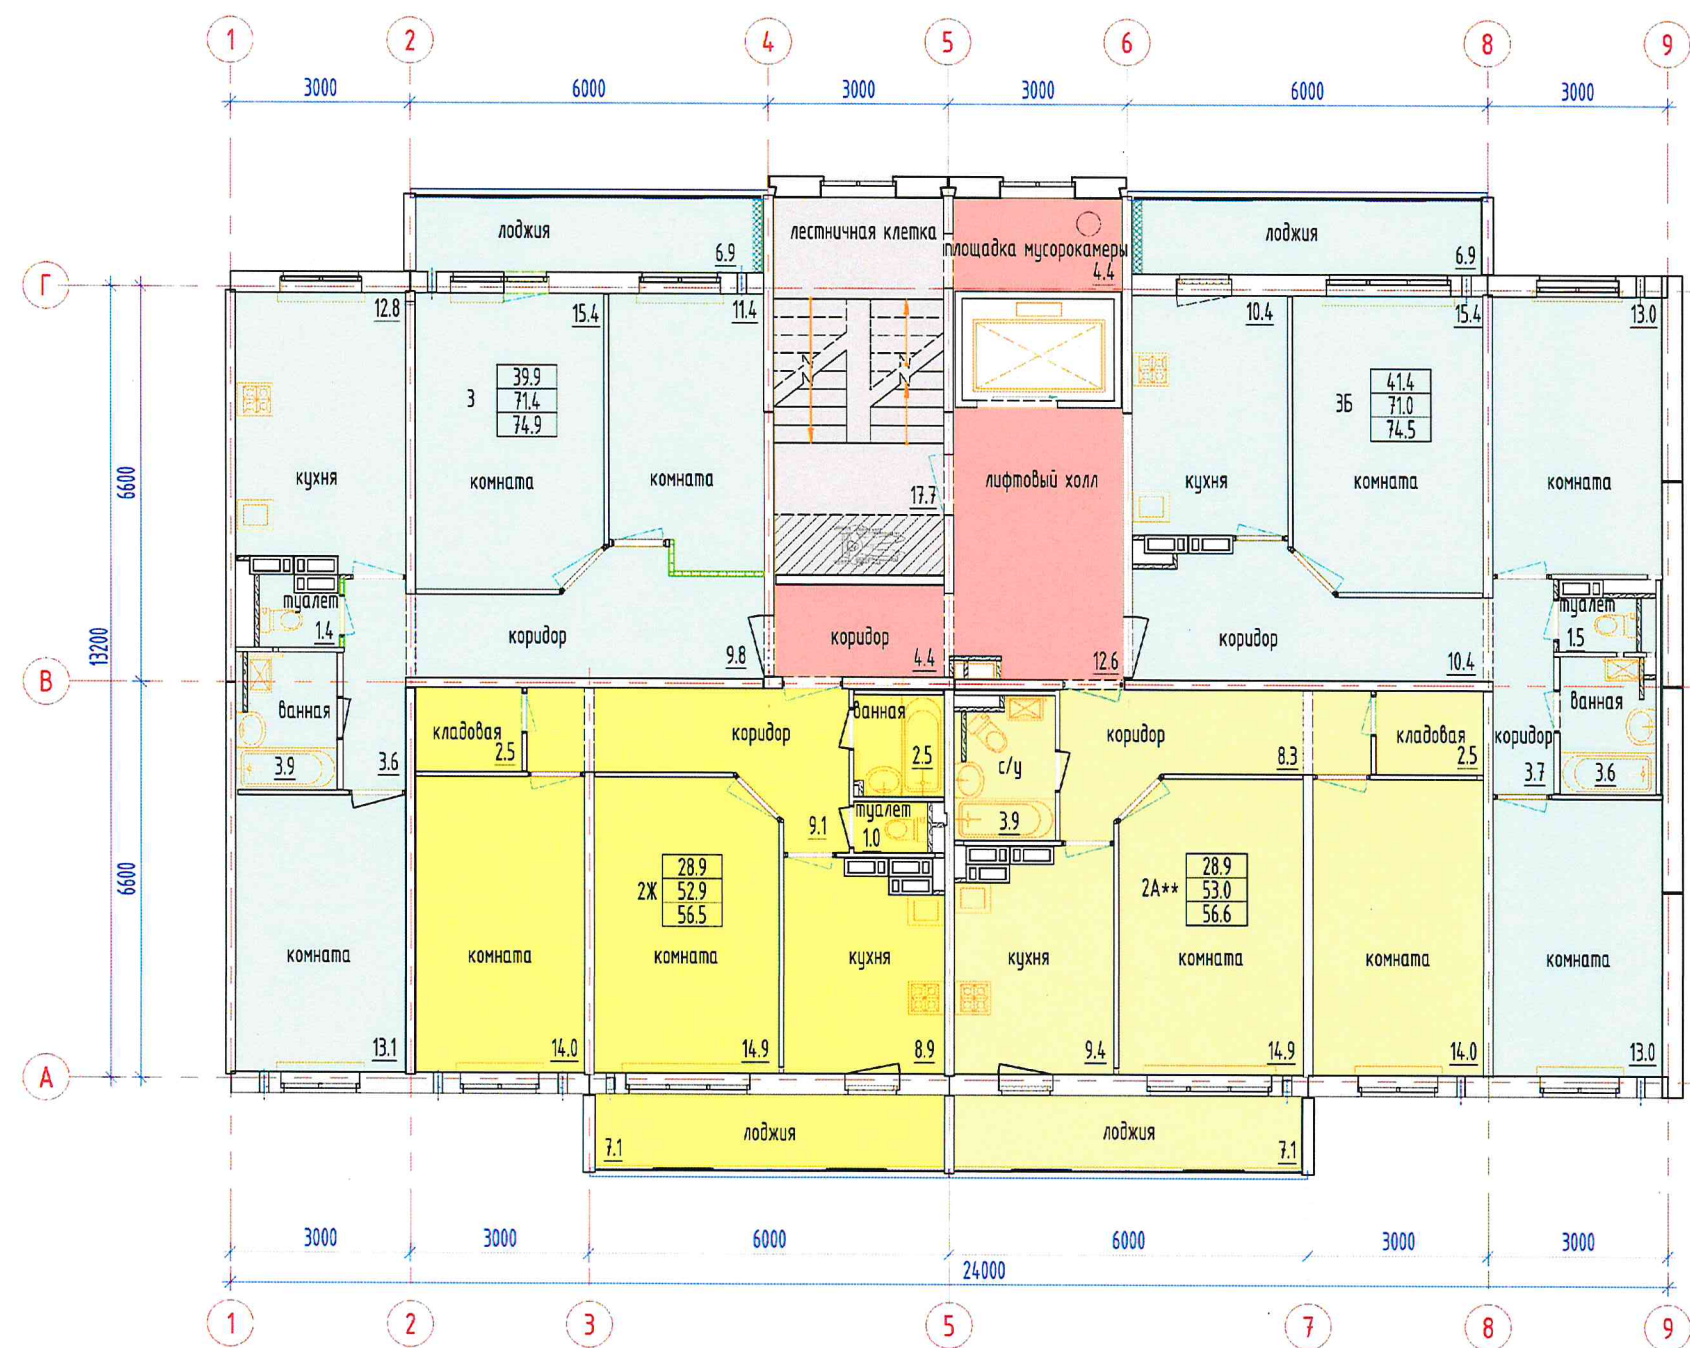


Согласовано		Взам. инв. №	Подп. и дата	Инв. № подл.

						913/07-22-ППТ-АРЗ			
						Проект планировки территории для размещения жилой застройки на земельных участках с кадастровыми номерами 16:30:010802:9034 общей площадью 11828 м2, 16:30:010802:9036 общей площадью 1119 м2, 16:30:010802:9038 общей площадью 10449 м2 по адресу: Республика Татарстан, Нижнекамский муниципальный район, г.Нижнекамск, 45 микрорайон			
Изм.	Кол.уч.	Лист	№ док.	Подп.	Дата	Альбом 3D-визуализация	Стадия	Лист	Листов
Разработал	1	Кулицина М.					ПП	21	
Гл. арх. по ГП		Корсакова М.В.			07.22	План типового этажа в осях 5-6 ж/д №3	 ООО "Домкор Проект-НЧ"		
Гл. инженер		Джафарова Р.М.			07.22				
Н.контроль		Корсакова М.В.			07.22				





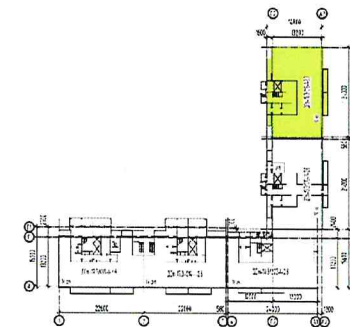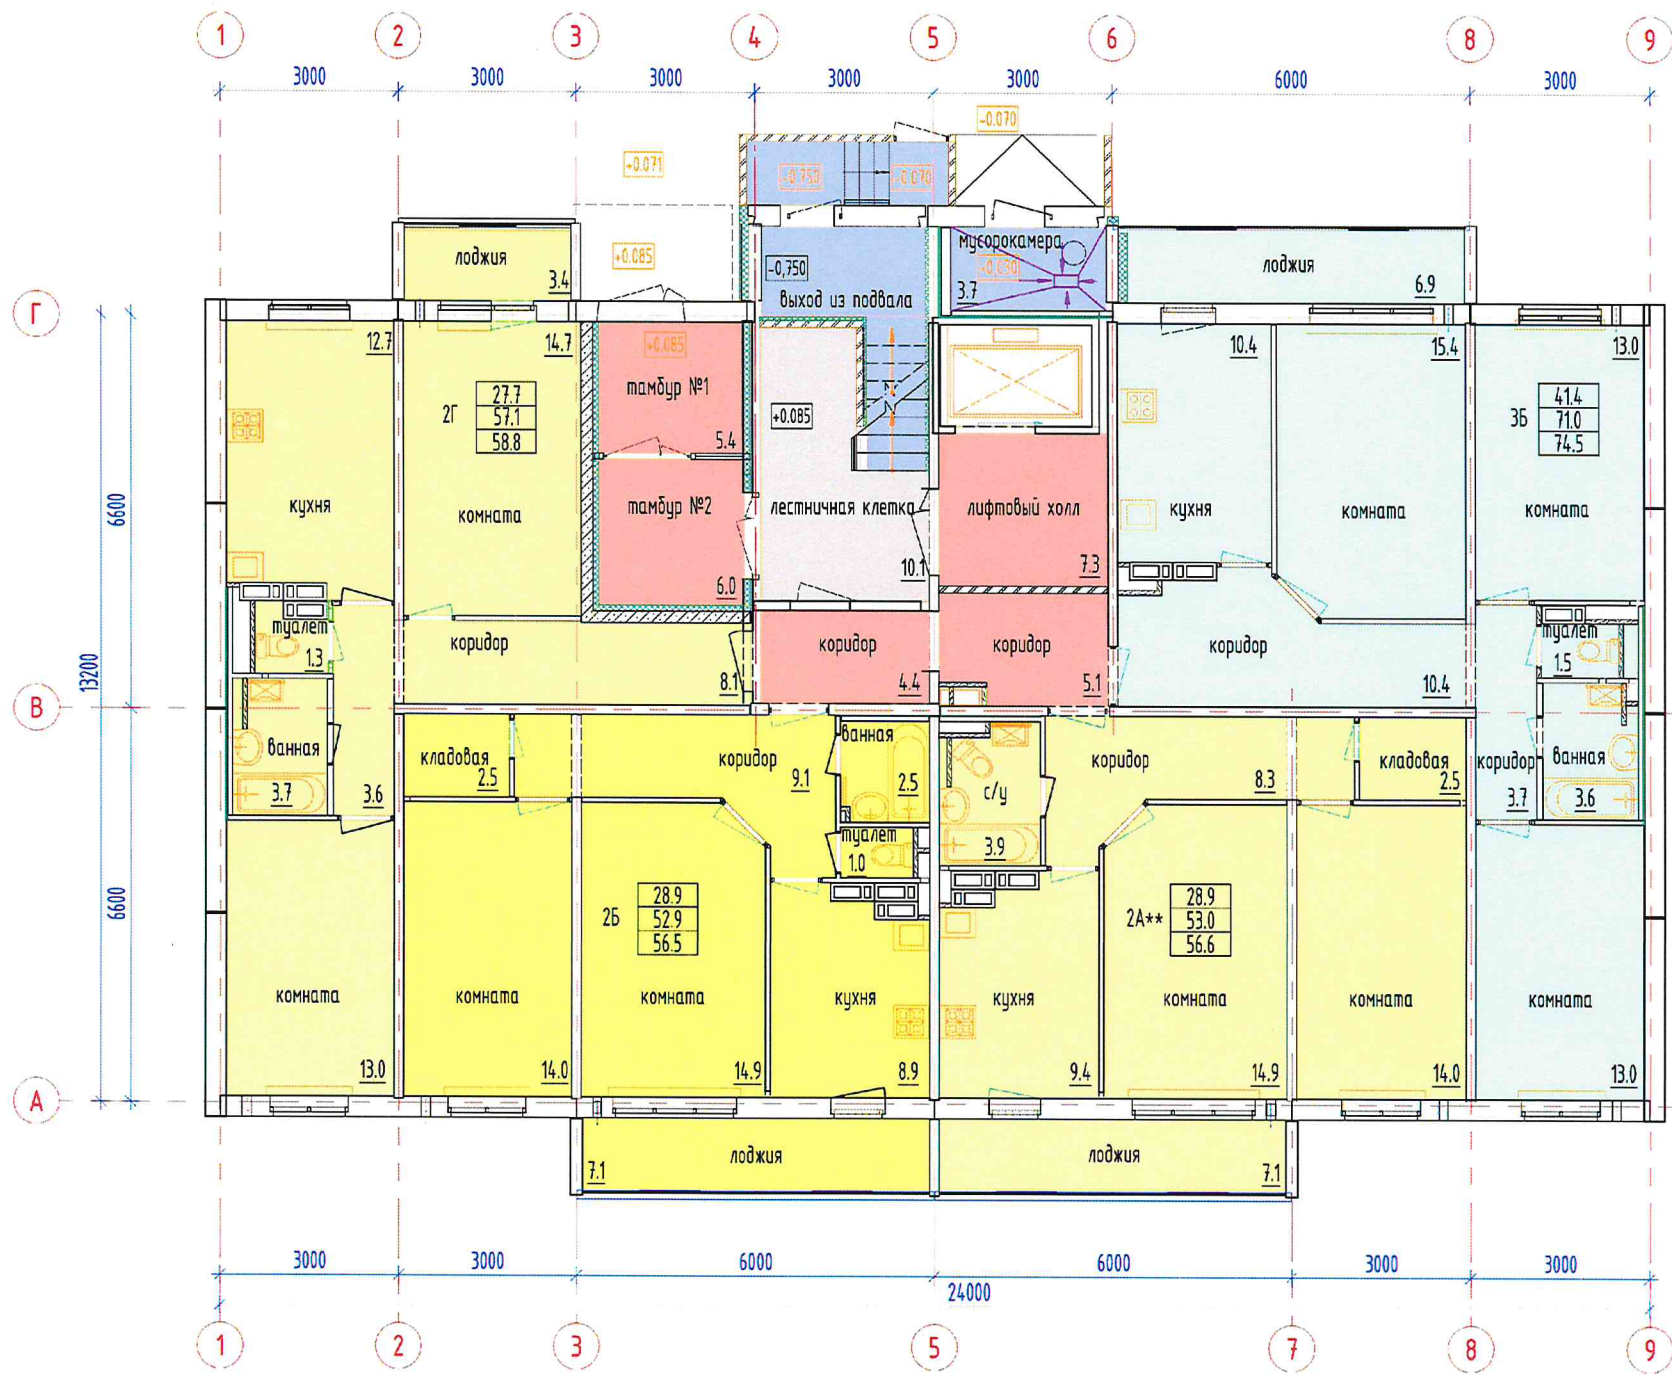

Согласовано					
Инв. № подл.	Подп. и дата	Взам. инв. №			

						913/07-22-ППТ-АРЗ		
						Проект планировки территории для размещения жилой застройки на земельных участках с кадастровыми номерами 16:30:010802:9034 общей площадью 11828 м2, 16:30:010802:9036 общей площадью 1119 м2, 16:30:010802:9038 общей площадью 10449 м2 по адресу: Республика Татарстан, Нижнекамский муниципальный район, г.Нижнекамск, 45 микрорайон		
Изм.	Кол.уч.	Лист	№ док.	Подп.	Дата	Альбом 3D-визуализация	Стадия	Лист
Разработал							ПП	22
Гл. арх. по ГП						План первого этажа в осях 7-8 ж/д №3	 ООО "Домкор Проект-НЧ"	
Гл. инженер								
Н.контроль								



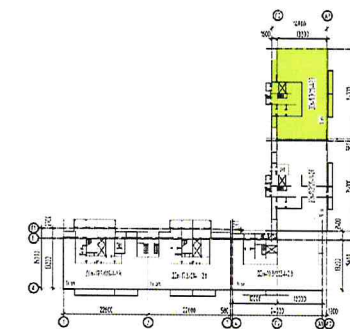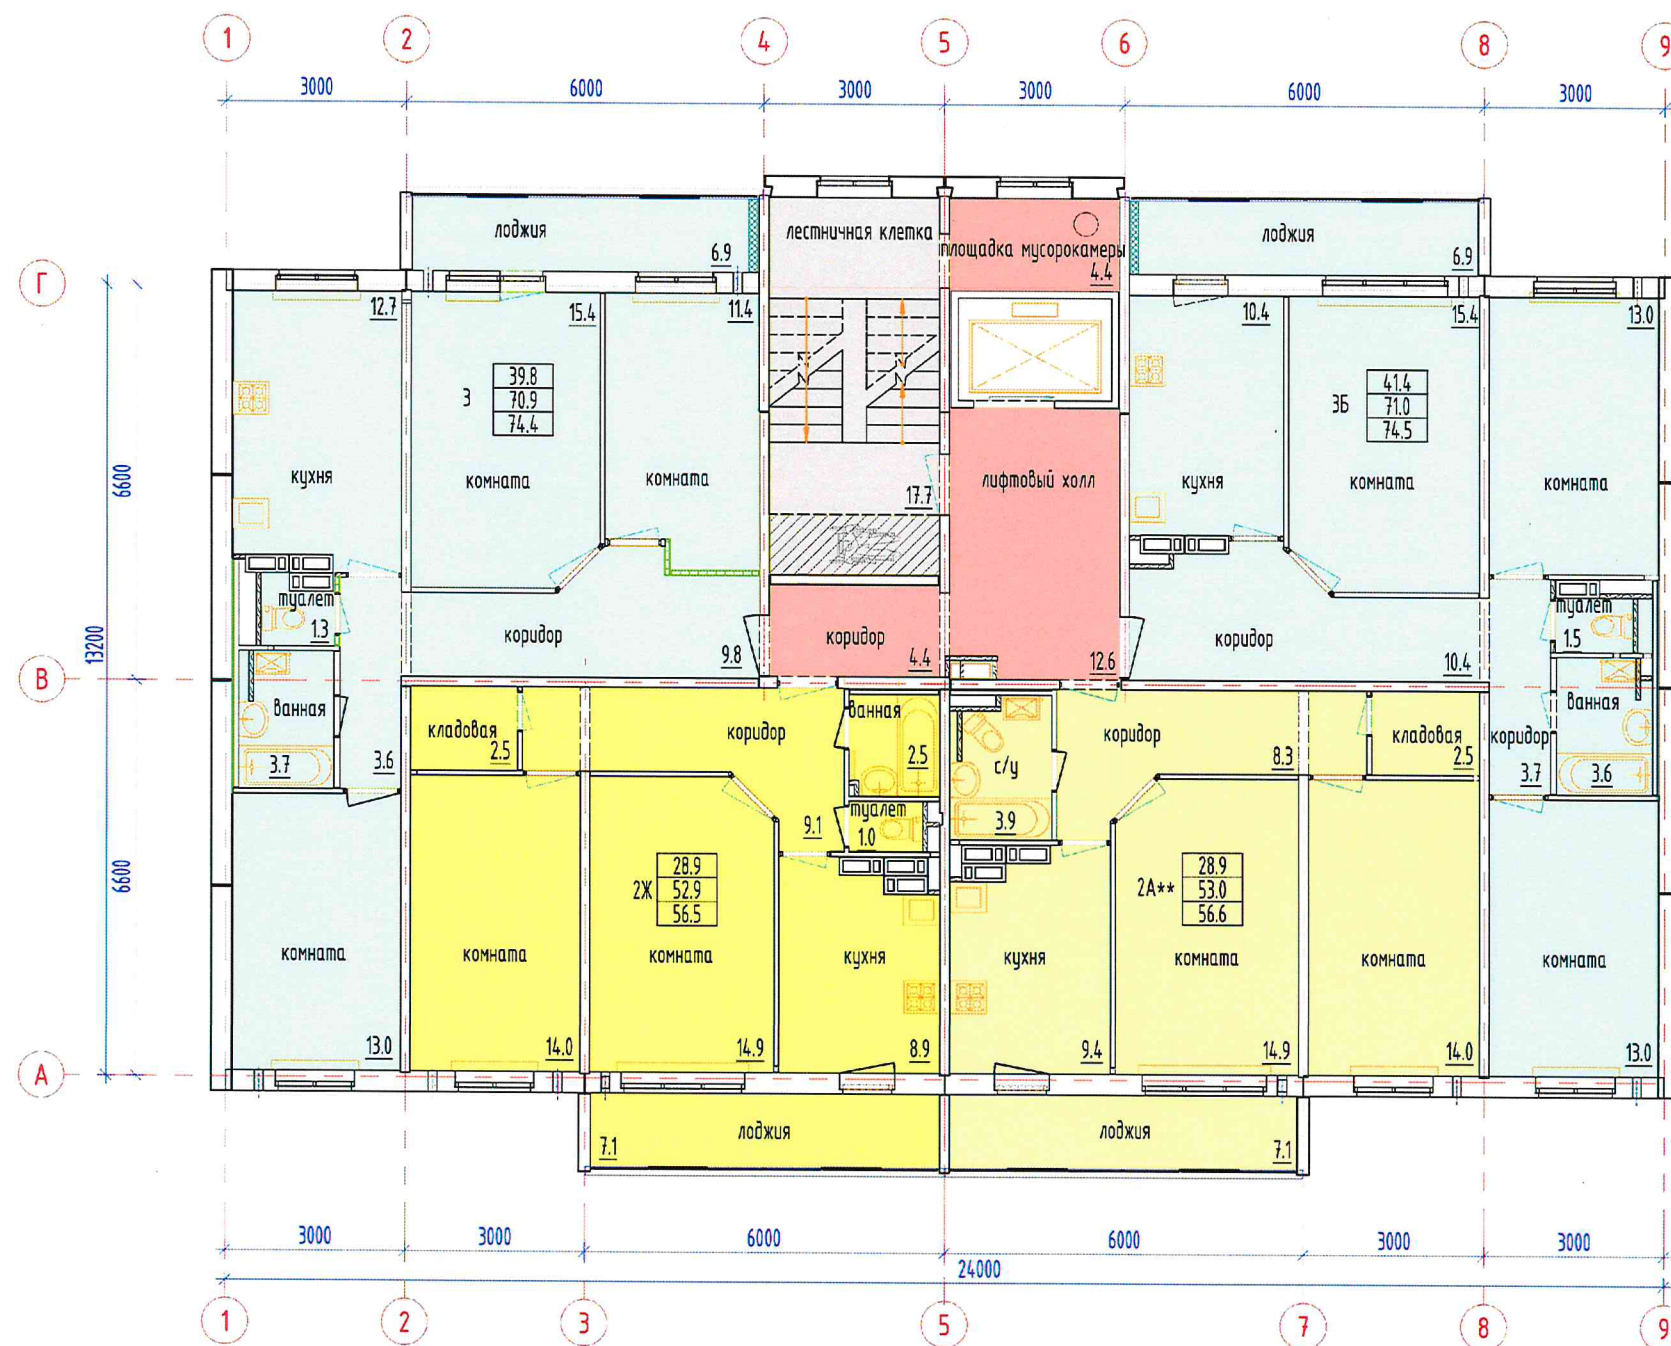

Согласовано	

Взам. инв. №	
Подп. и дата	
Инв. № подл.	

913/07-22-ППТ-АРЗ					
Проект планировки территории для размещения жилой застройки на земельных участках с кадастровыми номерами 16:30:010802:9034 общей площадью 11828 м2, 16:30:010802:9036 общей площадью 1119 м2, 16:30:010802:9038 общей площадью 10449 м2 по адресу: Республика Татарстан, Нижнекамский муниципальный район, г.Нижнекамск, 45 микрорайон					
Изм.	Кол.ч.	Лист	№ док.	Подп.	Дата
Разработал	Кукулина М.А.				
Гл. арх. по ГП	Корсакова М.В.				
Гл. инженер	Джафарова Р.М.				
Н.контр.	Корсакова М.В.				
Альбом 3D-визуализация				Стадия	Лист
План типового этажа в осях 7-8 ж/д №3				ПП	23
				ООО "Домкор Проект-НЧ"	
				ДОМКОР	