



Общество с ограниченной ответственностью
«НОВЫЕ РЕСУРСЫ»

Заказчик – **ПАО «Нижнекамскнефтехим»**

«Реконструкция линейного сооружения - имущественный комплекс «Управление этиленопроводов» на участке Нижнекамск – Казань. Модернизация объектов для транспортировки этилена с учётом дополнительных объемов от ЭП-600»

ДОКУМЕНТАЦИЯ ПО ПЛАНИРОВКЕ ТЕРРИТОРИИ

Проект межевания территории

Раздел 2. Проект межевания территории. Текстовая часть

Часть 4. Пояснительная записка (продолжение 3)

НКНХ.5273-ПМТ2.4

Том 6.4

2024



Общество с ограниченной ответственностью
«НОВЫЕ РЕСУРСЫ»

Заказчик – **ПАО «Нижнекамскнефтехим»**

«Реконструкция линейного сооружения - имущественный комплекс «Управление этиленопроводов» на участке Нижнекамск – Казань. Модернизация объектов для транспортировки этилена с учётом дополнительных объемов от ЭП-600»

ДОКУМЕНТАЦИЯ ПО ПЛАНИРОВКЕ ТЕРРИТОРИИ

Проект межевания территории

Раздел 2. Проект межевания территории. Текстовая часть

Часть 4. Пояснительная записка (продолжение 3)

НКНХ.5273-ПМТ2.4

Том 6.4

Руководитель проектов

(подпись, дата)

А.С. Махов

Главный инженер проекта

(подпись, дата)

С.А. Дордий

2024

Взам. инв. №	
Подп. и дата	
Инв. № подл.	



**ГЕО
СЕРВИС**

ООО «Геосервис»
Россия. 197198. г. Санкт-Петербург.
Малый проспект ПС. дом 5. литер Б. помещение
301
тел.: +7 (812) 456-70-86
e-mail: officegeo@geo-sz.ru
официальный сайт www.geo-sz.ru
ИНН 7813522944

Заказчик – ПАО «Нижнекамскнефтехим»

«Реконструкция линейного сооружения - имущественный комплекс «Управление этиленопроводов» на участке Нижнекамск – Казань. Модернизация объектов для транспортировки этилена с учётом дополнительных объемов от ЭП-600»

ДОКУМЕНТАЦИЯ ПО ПЛАНИРОВКЕ ТЕРРИТОРИИ

Проект межевания территории

Раздел 2. Проект межевания территории. Текстовая часть

Часть 4. Пояснительная записка (продолжение 3)

НКНХ.5273-ПМТ2.4

Том 6.4

Технический директор

Руководитель отдела

(подпись, дата)

(подпись, дата)

М.С. Кочетова

О.А. Ермолина

2024

СОДЕРЖАНИЕ ТОМА

Обозначение	Наименование	Примечание
НКНХ.5273-ПМТ2.4-С	Содержание тома 6.4	Лист 3
НКНХ.5273-ДПТ.СД	Состав документации по планировке территории	Выпускается отдельным томом 0
НКНХ.5273-ПМТ2.4	Раздел 2. Проект межевания территории. Текстовая часть. Часть 4. Пояснительная записка (продолжение 3)	Лист 4

Взам. инв. №

Подп. и дата

Инв. № подл.

						НКНХ.5273-ПМТ2.4-С		
Изм.	Кол.уч	Лист	№док.	Подп.	Дата			
Разраб.	Гурьева				25.11.24	Содержание тома 6.4		
Проверил	Зюбан				25.11.24			
Рук. отдела	Ермолина				25.11.24			
Директор	Кочетова				25.11.24			
							Стадия	Лист
								Листов
								1
							 ГЕО СЕРВИС	

СОДЕРЖАНИЕ

Приложение А	Перечень образуемых лесных участков (МСК-16 Зона 2) – Нижнекамское лесничество.....	2
Приложение Б	Целевое назначение лесов, вид (виды) разрешенного использования лесных участков, количественные и качественные характеристики лесных участков, сведения о нахождении лесных участков в границах особо защитных участков лесов (в случае, если подготовка проекта межевания территории осуществляется в целях определения местоположения границ образуемых и (или) изменяемых лесных участков) (МСК-16 Зона 2) – Нижнекамское лесничество.....	4
Приложение В	Перечень образуемых лесных участков (МСК-16 Зона 2) – Мамадышское лесничество.....	186
Приложение Г	Целевое назначение лесов, вид (виды) разрешенного использования лесных участков, количественные и качественные характеристики лесных участков, сведения о нахождении лесных участков в границах особо защитных участков лесов (в случае, если подготовка проекта межевания территории осуществляется в целях определения местоположения границ образуемых и (или) изменяемых лесных участков) (МСК-16 Зона 2) – Мамадышское лесничество. Часть 1.....	187
Таблица регистрации изменений.....		272

Взам. инв. №		Подп. и дата					НКНХ.5273-ПМТ2.4-С			
Изм.	Кол.уч	Лист	№док.	Подп.	Дата					
Инв. № подл.	Разраб.	Гурьева		25.11.24	Раздел 2. Проект межевания территории. Текстовая часть. Часть 4. Пояснительная записка (продолжение 3)		Стадия	Лист	Листов	
	Проверил	Зюбан		25.11.24				1	272	
	Рук. отдела	Ермолина		25.11.24						
	Директор	Кочетова		25.11.24						

**ПРИЛОЖЕНИЕ А – ПЕРЕЧЕНЬ ОБРАЗУЕМЫХ ЛЕСНЫХ УЧАСТКОВ
(МСК-16 ЗОНА 2) – НИЖНЕКАМСКОЕ ЛЕСНИЧЕСТВО (НА 2 ЛИСТАХ)**

№	Номер образуемого ЗУ	Лесничество	Участковое лесничество	Кварталы (выделы)	Площадь ЗУ, га	Объемы использования лесов (изъятия лесных ресурсов), куб. м.
Нижекамское лесничество						
1.	16:30:011801:482:ЗУ1	Нижекамское	Биклянское	88(35), 89(1)	0,1817	4
2.	16:30:011801:249:ЗУ1	Нижекамское	Биклянское	89(1)	0,1813	3
3.	16:30:011801:482:ЗУ2	Нижекамское	Биклянское	88(35), 89(1,2)	0,2265	5
4.	16:30:011801:234:ЗУ1	Нижекамское	Биклянское	88(35), 89(1)	0,0127	2
5.	16:00:000000:68427:ЗУ1	Нижекамское	Биклянское	88(34)	0,0086	-
6.	16:30:000000:2184:ЗУ1	Нижекамское	Биклянское	88(34)	0,0427	-
7.	16:30:011801:480:ЗУ1	Нижекамское	Биклянское	88(34,35)	0,0220	1
8.	16:30:011801:ЗУ2	Нижекамское	Биклянское	88(31,32,33,34,44,45,48), 89(1,2,12,13)	2,3794	15
9.	16:30:000000:2806:ЗУ2	Нижекамское	Биклянское	88(35)	1,0125	13
10.	16:30:000000:1277:ЗУ1	Нижекамское	Биклянское	88(33)	0,2184	2
11.	16:30:000000:415:ЗУ2	Нижекамское	Биклянское	107(10)	0,4494	8
12.	16:30:000000:415:ЗУ15	Нижекамское	Биклянское	107(17)	0,5047	81
13.	16:30:111001:ЗУ12	Нижекамское	Биклянское	107(15,16,19)	0,0783	5
14.	16:30:111001:95:чзу1	Нижекамское	Биклянское	107(19)	0,1068	-
15.	16:30:111001:108:чзу1	Нижекамское	Биклянское	107(19,22,23)	0,0553	4
16.	16:30:111001:ЗУ9	Нижекамское	Биклянское	107(22,23)	0,0054	2
17.	16:30:111001:103:чзу1	Нижекамское	Биклянское	107(22,23)	0,0603	2
18.	16:30:111001:ЗУ10	Нижекамское	Биклянское	107(22,23,29,31,32)	0,2267	25
19.	16:30:111001:ЗУ6	Нижекамское	Биклянское	106(16,17,19), 107(4,14,15,16)	1,9444	165
20.	16:30:000000:906:ЗУ1	Нижекамское	Биклянское	106(19)	0,056	-
21.	16:30:111001:96:ЗУ1	Нижекамское	Биклянское	106(19)	0,2732	-
22.	16:30:111001:109:ЗУ1	Нижекамское	Биклянское	106(19,20)	0,262	1
23.	16:30:111001:ЗУ4	Нижекамское	Биклянское	106(20)	0,1143	21

Взам. инв. №

Подп. и дата

Инв. № подл.

НКНХ.5273-ПМТ2.4

Лист

2

№	Номер образуемого ЗУ	Лесничество	Участковое лесничество	Кварталы (выделы)	Площадь ЗУ, га	Объемы использования лесов (изъятия лесных ресурсов), куб. м.
24.	16:30:000000:415:ЗУ9	Нижнекамское	Биклянское	106(6)	0,0959	-
25.	16:30:111001:ЗУ5	Нижнекамское	Биклянское	106(24)	0,4422	75
26.	16:30:111001:345:ЗУ1	Нижнекамское	Биклянское	106(24)	0,043	1
27.	16:30:000000:415:ЗУ5	Нижнекамское	Биклянское	106(22,23,24)	4,2165	58
28.	16:30:000000:415:ЗУ1	Нижнекамское	Биклянское	106(21)	0,243	3
29.	16:30:000000:415:ЗУ10	Нижнекамское	Биклянское	105(35,41,42)	0,931	11
30.	16:30:000000:415:ЗУ6	Нижнекамское	Биклянское	105(28,29,40)	2,4117	40
31.	16:53:000000:2151:ЗУ1	Нижнекамское	Биклянское	109(1,2,3)	0,6988	12
32.	16:30:000000:415:ЗУ11	Нижнекамское	Биклянское	105(38)	0,1084	1
33.	16:30:111001:ЗУ2	Нижнекамское	Биклянское	108(1, 2, 3, 4, 5, 6)	5,0953	737
34.	16:30:111001:ЗУ3	Нижнекамское	Биклянское	104(19)	0,0241	6
35.	16:30:000000:2806:ЗУ1	Нижнекамское	Биклянское	89(1)	0,2063	29
Итого					22,9388	1332

Взам. инв. №

Подп. и дата

Инв. № подл.

Изм.	Кол.уч.	Лист	№ док	Подп.	Дата

НКНХ.5273-ПМТ2.4

Лист
3

**ПРИЛОЖЕНИЕ Б – ЦЕЛЕВОЕ НАЗНАЧЕНИЕ ЛЕСОВ, ВИД (ВИДЫ)
РАЗРЕШЕННОГО ИСПОЛЬЗОВАНИЯ ЛЕСНЫХ УЧАСТКОВ, КОЛИЧЕСТВЕННЫЕ И
КАЧЕСТВЕННЫЕ ХАРАКТЕРИСТИКИ ЛЕСНЫХ УЧАСТКОВ, СВЕДЕНИЯ О
НАХОЖДЕНИИ ЛЕСНЫХ УЧАСТКОВ В ГРАНИЦАХ ОСОБО ЗАЩИТНЫХ УЧАСТКОВ
ЛЕСОВ (В СЛУЧАЕ, ЕСЛИ ПОДГОТОВКА ПРОЕКТА МЕЖЕВАНИЯ ТЕРРИТОРИИ
ОСУЩЕСТВЛЯЕТСЯ В ЦЕЛЯХ ОПРЕДЕЛЕНИЯ МЕСТОПОЛОЖЕНИЯ ГРАНИЦ
ОБРАЗУЕМЫХ И (ИЛИ) ИЗМЕНЯЕМЫХ ЛЕСНЫХ УЧАСТКОВ) (МСК-16 ЗОНА 2) –
НИЖНЕКАМСКОЕ ЛЕСНИЧЕСТВО (НА 181 ЛИСТАХ)**

1. Сведения о лесном участке 16:30:011801:482:ЗУ1

Категория земель – земли лесного фонда.

Участок проектирования затрагивает земли лесного фонда, а именно выдел 35 квартала 88, выдел 1 квартала 89 Биклянского участкового лесничества ГКУ «Нижнекамское лесничество».

Территориальное расположение и основные характеристики лесного участка.

1. Местоположение, границы и площадь проектируемого лесного участка представлены в таблице 1.1.

Категория земель – земли лесного фонда.

Таблица 1.1 Местоположение, границы и площадь проектируемого лесного участка

Наименование лесничества	Наименование участкового лесничества (хозяйства)	Номер лесных кварталов	Номера лесотаксационных выделов (их частей)	Площадь, га	ОЗУ
Биклянское участковое лесничество, ГКУ «Нижнекамское лесничество» Нижнекамский муниципальный район Республики Татарстан					
ГКУ «Нижнекамское лесничество»	Биклянское участковое лесничество	88	ч. выд. 35	0,0003	-
		89	ч. выд. 1	0,1814	-
Итого				0.1817	

Площадь проектируемого лесного участка – 0,1817 га.

2. Целевое назначение земель представлено в таблице 1.2.

В соответствии с приказом Федерального агентства лесного хозяйства от 17 октября 2008 года № 320 «Об определении количества лесничества на территории Республики Татарстан и установления их границ» Биклянское участковое лесничество входит в состав ГКУ «Нижнекамское лесничество».

На момент проектирования лесного участка распространяется действие лесохозяйственного регламента, утвержденного приказом Министерства лесного хозяйства на территории ГКУ «Нижнекамское лесничество» от 28.02.2019г. №134-осн.

Согласно указанным документам лесного планирования кварталы 88 (ч. выд. 35), 89 (ч. выд. 1) Биклянского участкового лесничества, ГКУ «Нижнекамское лесничество» Нижнекамского муниципального района Республики Татарстан, относятся к эксплуатационным лесам.

Таблица 1.2 Распределение площади проектируемого лесного участка по видам целевого назначения лесов на защитные (по их категориям), эксплуатационные и резервные леса

Взам. инв. №	
Подп. и дата	
Инв. № подл.	

						НКНХ.5273-ПМТ2.4	Лист
							4
Изм.	Кол.уч.	Лист	№ док	Подп.	Дата		

Показатели	Площадь, га
1	2
фонд лесовосстановления, всего	-
в том числе: гари	-
погибшие древостои	-
вырубки	-
прогалины, пустоши	-
3. Не лесные земли, всего	-
в том числе: пашни	-
сенокосы	-
пастбища, луга	-
воды	-
дороги, просеки	-
трассы коммуникации, усадьбы и пр.	-
болота	-
пески	-
прочие земли	-

Таблица 1.4 Распределение земель

Общая площадь всего	В том числе									
	лесные земли					нелесные земли				
	занятые лесными насаждениями	лесные культуры в том числе	лесные питомники, плантации	не занятые лесными насаждениями	итого	дороги	просеки	болота	другие	итого
1	2	3	4	5	6	7	8	9	10	11
0,1817	0,1817	-	-	-	0,1817	-	-	-	-	-

5. Характеристика насаждений проектируемого лесного участка представлена в таблице 1.5.

Таблица 1.5 Характеристика насаждений проектируемого лесного участка

Участковое лесничество о/ урочище (при наличии)	Номер квартала	Номер выдела	Состав насаждения или характеристика лесного участка при отсутствии насаждения	Площадь (га)/запас древесины при наличии (куб. м)	В том числе по группам возраста древостоя (га/куб. м)			
					молодняки	средне-возрастные	приспевающие	спелые и перестойные
1	2	3	4	6	7	8	9	10
Биклянское	88	35	5ОСЗБ2КЛ	0,0003/1	-	0,0003/1	-	-
	89	1	6ОС2ЛП2КЛ+В	0,1814/3	-	-	0,1814/3	-
Итого:				0,1817/4	-	0,0003/1	0,1814/3	-

Таблица 1.6 Средние таксационные показатели насаждений проектируемого лесного участка

Целевое назначение лесов	Лесной квартал / лесотаксационный выдел	Хозяйство, преобладающая порода	Состав насаждения	Возраст насаждений	Бонитет насаждений	Полнота, сумма площадей сечений	Средний запас древесины (куб. м/га)			
							Молодняки	средневозрастные	приспевающие	спелые и перестойные
1	2	3	4	5	6	7	8	9	10	11
Эксплуатационные леса	88/35	Мягколиственное, ОС	5ОСЗБ2КЛ	30	1	0,7	-	13	-	-
	89/1	Мягколиственное, ОС	6ОС2ЛП2КЛ+В	35	2	0,8	-	-	17	-

Взам. инв. №	
Подп. и дата	
Инв. № подл.	

Изм.	Кол.уч.	Лист	Подок	Подп.	Дата	НКНХ.5273-ПМТ2.4	Лист
							6

6. Виды и объемы использования лесов на проектируемом лесном участке представлены в таблице 1.7.

Таблица 1.7 Виды и объемы использования лесов на проектируемом лесном участке.

Целевое назначение лесов	Хозяйство (хвойное, твердолиственное, мягколиственное)	Площадь, га	Единица измерения	Объемы использования лесов (изъятия лесных ресурсов)
1	2	3	4	5
Вид использования лесов – строительство, реконструкция, эксплуатация линейных объектов				
Цель предоставления лесного участка - строительство, реконструкция, эксплуатация линейных объектов – трубопровод магистральный				
Защитные леса	Мягколиственное	0,1817	куб. м	4
Итого:			куб. м	4

7. Виды разрешенного использования лесов на проектируемом лесном участке

Лесохозяйственным регламентом, утвержденным Приказом Министерства лесного хозяйства Республики Татарстан от 28.02.2019г. №134-осн в границах Биклянского участкового лесничества ГКУ «Нижнекамское лесничество» квартал 88 (ч. выд. 35), квартал 89 (ч.выд. 1) Нижнекамского муниципального района Республики Татарстан и соответственно на проектируемом лесном участке установлены следующие виды разрешенного использования лесов:

- Заготовка древесины (статьи 25, 29 Лесного кодекса РФ);
- Заготовка живицы (статьи 25, 31 Лесного кодекса РФ);
- Заготовка и сбор недревесных лесных ресурсов (статьи 25, 32 Лесного кодекса РФ);
- Заготовка пищевых лесных ресурсов и сбор лекарственных растений (статьи 25, 35 Лесного кодекса РФ);
- Осуществление видов деятельности в сфере охотничьего хозяйства (статьи 25, 36 Лесного кодекса РФ);
- Использование лесов для ведения сельского хозяйства (статьи 25, 38 Лесного кодекса РФ);
- Осуществление научно-исследовательской, образовательной деятельности (статьи 25, 40 Лесного кодекса РФ);
- Осуществление рекреационной деятельности (статьи 25, 41 Лесного кодекса РФ);
- Создание лесных плантаций и их эксплуатация (статьи 25, 42 Лесного кодекса РФ);
- Выращивание лесных плодовых, ягодных, декоративных растений, лекарственных растений (статьи 25, 39 Лесного кодекса РФ);
- Создание лесных питомников и их эксплуатация (статьи 25, 39.1 Лесного кодекса РФ);
- Осуществление геологического изучения недр, разведка и добыча полезных ископаемых (статьи 25, 43 Лесного кодекса РФ);
- Строительство и эксплуатация водохранилищ и иных искусственных водных объектов, а также гидротехнических сооружений, морских портов, морских терминалов, речных портов, причалов (статьи 25, 44 Лесного кодекса РФ);

Взам. инв. №	
Подп. и дата	
Инв. № подл.	

						НКНХ.5273-ПМТ2.4	Лист
							7
Изм.	Кол.уч.	Лист	Недок	Подп.	Дата		

- Строительство, реконструкция, эксплуатация линейных объектов (статьи 25, 45 Лесного кодекса РФ);
- Переработка древесины и иных лесных ресурсов (статьи 25, 46 Лесного кодекса РФ);
- Осуществление религиозной деятельности (статьи 25, 47 Лесного кодекса РФ).

8. Сведения об обременениях проектируемого лесного участка.

По данным государственного лесного реестра обременений на проектируемом лесном участке нет.

Схема расположения лесного участка

Наименование субъекта РФ: Республика Татарстан

Наименование категории земель, на которой расположено лесничество: Земли лесного фонда

Наименование лесничества: Нижнекамское

Наименование участкового лесничества: Биклянское


Квартал (выдел): 88 (выдел 35), 89 (выдел 1)

Масштаб: 1:10 000

Общая площадь лесного участка: 0,1817 га

Условные обозначения:

 Границы лесного участка

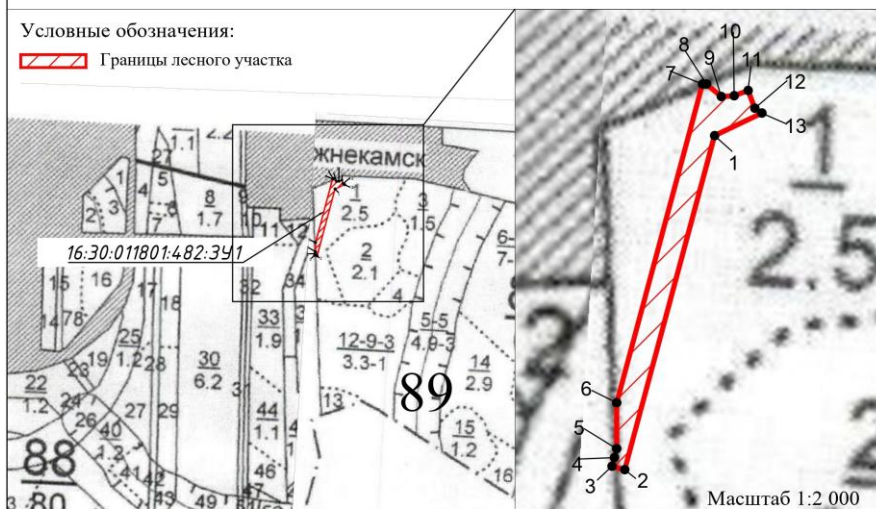

Номера точек	Координаты		Расстояние в метрах	Румб	Дирекционный угол: град,мин
	X	Y			
16:30:011801:482:3У1					
1	452185,59	2295995,73	145,23	ЮЗ 15°1'1"	195°1'1"
2	452045,32	2295958.10	5,49	СЗ 74°54'2"	285°5'58"
3	452046,75	2295952.80	3,82	СВ 15°1'6"	15°1'6"
4	452050,44	2295953,79	3,78	СВ 14°52'57"	14°52'57"
5	452054,09	2295954,76	19,32	СЗ 0°0'0"	0°0'0"
6	452073,41	2295954,76	138,52	СВ 15°0'59"	15°0'59"
7	452207.20	2295990,65	1,68	ЮВ 90°0'0"	90°0'0"
8	452207.20	2295992,33	8,15	ЮВ 50°4'39"	129°55'21"
9	452201,97	2295998,58	5,34	СВ 86°21'0"	86°21'0"
10	452202,31	2296003,91	6,31	СВ 69°29'50"	69°29'50"
11	452204,52	2296009,82	7,91	ЮВ 20°29'48"	159°30'12"
12	452197,11	2296012,59	3,60	ЮВ 54°29'58"	125°30'2"
13	452195,02	2296015,52	21,92	ЮЗ 64°31'19"	244°31'19"
1	452185.59	2295995.73			

Рисунок 1.1 – Схема расположения лесного участка 16:30:011801:482:3У1

Взам. инв. №	
Подп. и дата	
Инв. № подл.	

Изм.	Кол.уч.	Лист	Подок	Подп.	Дата

НКНХ.5273-ПМТ2.4

Лист

8

2. Сведения о лесном участке 16:30:011801:249:3У1

Участок проектирования затрагивает земли лесного фонда, а именно выдел 1 квартала 89 Биклянского участкового лесничества ГКУ «Нижнекамское лесничество».

Территориальное расположение и основные характеристики лесного участка.

1. Местоположение, границы и площадь проектируемого лесного участка представлены в таблице 2.1.

Категория земель – земли лесного фонда.

Таблица 2.1 Местоположение, границы и площадь проектируемого лесного участка

Наименование лесничества	Наименование участкового лесничества (хозяйства)	Номер лесных кварталов	Номера лесотаксационных выделов (их частей)	Площадь, га	ОЗУ
Биклянское участковое лесничество, ГКУ «Нижнекамское лесничество» Нижнекамский муниципальный район Республики Татарстан					
ГКУ «Нижнекамское лесничество»	Биклянское участковое лесничество	89	ч. выд. 1	0,1813	-
Итого				0,1813	

Площадь проектируемого лесного участка – 0,1813 га.

2. Целевое назначение земель представлено в таблице 2.2.

В соответствии с приказом Федерального агентства лесного хозяйства от 17 октября 2008 года №320 «Об определении количества лесничества на территории Республики Татарстан и установления их границ» Биклянское участковое лесничество входит в состав «ГКУ Нижнекамское лесничество».

На момент проектирования лесного участка распространяется действие лесохозяйственного регламента, утвержденного приказом Министерства лесного хозяйства на территории ГКУ «Нижнекамское лесничество» от 28.02.2019г. №134-осн.

Согласно указанным документам лесного планирования кварталы 89 (ч. выд. 1) Биклянского участкового лесничества, ГКУ «Нижнекамское лесничество» Нижнекамского муниципального района Республики Татарстан, относятся к эксплуатационным лесам.

Таблица 2.2 Распределение площади проектируемого лесного участка по видам целевого назначения лесов на защитные (по их категориям), эксплуатационные и резервные леса

Целевое назначение лесов	Площадь, га
1	2
Защитные леса, всего:	-
1) леса, расположенные на особо охраняемых природных территориях;	-
2) леса, расположенные в водоохраных зонах;	-
3) леса, выполняющие функции защиты природных и иных объектов,	-
Из них:	
а) леса, расположенные в первом и втором поясах зон санитарной охраны источников питьевого и хозяйственно-бытового водоснабжения;	-
б) защитные полосы лесов;	-
в) леса, расположенные в зеленых зонах;	-
г) леса, расположенные в лесопарковых зонах;	-
д) горно-санитарные леса;	-

Взам. инв. №	
Подп. и дата	
Инв. № подл.	

Изм.	Кол.уч.	Лист	№ док	Подп.	Дата	НКНХ.5273-ПМТ2.4	Лист
							9

Целевое назначение лесов	Площадь, га
1	2
4) ценные леса,	-
Из них:	-
а) государственные защитные лиственные полосы	-
б) противозерозионные леса;	-
в) леса, расположенные в пустынных зонах;	-
в) леса, расположенные в полупустынных зонах;	-
в) леса, расположенные в лесостепных зонах;	-
в) леса, расположенные в степях;	-
в) леса, расположенные в горах;	-
г) леса, имеющие научное или историческое значение;	-
д) орехово-промысловые зоны;	-
е) лесные плодовые насаждения;	-
ж) ленточные боры;	-
з) запретные полосы лесов, расположенные вдоль водных объектов;	-
и) нерестоохраняемые полосы лесов;	-
Эксплуатационные леса, всего:	0,1813
Резервные леса, всего:	-
Всего лесов:	0,1813

3. Количественные и качественные характеристики проектируемого лесного участка.

Количественные и качественные характеристики проектируемого лесного участка составляются на основании данных государственного лесного реестра (лесоустроительные планшеты, планы лесонасаждений с учетом текущих изменений). Текущими изменениями в лесоустроительных материалах являются все происходящие изменения в лесном фонде в течение ревизионного периода с (момента последнего лесоустройства по настоящее время), связанные с хозяйственной деятельностью, воздействием природных факторов, изменением лесного законодательства, проведением натурных обследований и др. заверенные лесничеством копии материалов лесоустройства с учетом текущих изменений являются обязательным приложением к проектной документации.

4. Распределение земель представлено в таблицах 2.3 - 2.4.

Таблица 2.3 Распределение площади проектируемого лесного участка по категориям земель лесного фонда

Показатели	Площадь, га
1	2
1 Общая площадь земель лесного фонда	0,1813
2. Лесные земли, всего	0,1813
2.1 Покрытые лесной растительностью, всего	0,1813
2.1.1. в том числе лесные культуры	-
2.2 Не покрытые лесной растительностью, всего	-
в том числе: не сомкнувшиеся лесные культуры	-
лесные питомники, плантации	-
редины естественные	-
фонд лесовосстановления, всего	-
в том числе: гари	-
погибшие древостои	-
вырубки	-
прогалины, пустыри	-
3. Не лесные земли, всего	-
в том числе: пашни	-
сенокосы	-

Взам. инв. №	
Подп. и дата	
Инв. № подл.	

Изм.	Кол.уч.	Лист	№ док.	Подп.	Дата	НКНХ.5273-ПМТ2.4	Лист
							10

Показатели	Площадь, га
1	2
пастбища, луга	-
воды	-
дороги, просеки	-
трассы коммуникации, усадьбы и пр.	-
болота	-
пески	-
прочие земли	-

Таблица 2.4 Распределение земель

Общая площадь всего	В том числе									
	лесные земли					нелесные земли				
	занятые лесными насаждениями	лесные культуры в том числе	лесные питомники, плантации	не занятые лесными насаждениями	итого	дороги	просеки	болота	другие	итого
1	2	3	4	5	6	7	8	9	10	11
0,1813	0,1813	-	-	-	0,1813	-	-	-	-	-

5. Характеристика насаждений проектируемого лесного участка представлена в таблице 2.5.

Таблица 2.5 Характеристика насаждений проектируемого лесного участка

Участковое лесничество / урочище (при наличии)	Номер квартала	Номер выдела	Состав насаждения или характеристика лесного участка при отсутствии насаждения	Площадь (га)/запас древесины при наличии (куб. м)	В том числе по группам возраста древостоя (га/куб. м)			
					молодняки	средне-возрастные	приспевающие	спелые и перестойные
1	2	3	4	6	7	8	9	10
Биклянское	89	1	6ОС2ЛП2КЛ+В	0,1813/3	-	-	0,1813/3	-
Итого:				0,1813/3	-	-	0,1813/3	-

Таблица 2.6 Средние таксационные показатели насаждений проектируемого лесного участка

Целевое назначение лесов	Лесной квартал / лесотаксационный выдел	Хозяйство, преобладающая порода	Состав насаждения	Возраст насаждений	Бонитет насаждений	Полнота, сумма площадей сечений	Средний запас древесины (куб. м/га)			
							Молодняки	средне-возрастные	приспевающие	спелые и перестойные
1	2	3	4	5	6	7	8	9	10	11
Эксплуатационные леса	89/1	Мяголиственное, ОС	6ОС2ЛП2КЛ+В	35	2	0,8	-	-	17	-

6. Виды и объемы использования лесов на проектируемом лесном участке представлены в таблице 2.7.

Таблица 2.7 Виды и объемы использования лесов на проектируемом лесном участке.

Изм.	Кол.уч.	Лист	Недок	Подп.	Дата	НКНХ.5273-ПМТ2.4				Лист
										11

- Переработка древесины и иных лесных ресурсов (статьи 25, 46 Лесного кодекса РФ);
- Осуществление религиозной деятельности (статьи 25, 47 Лесного кодекса РФ).

8. Сведения об обременениях проектируемого лесного участка.

По данным государственного лесного реестра обременений на проектируемом лесном участке нет.

Схема расположения лесного участка

Наименование субъекта РФ: Республика Татарстан

Наименование категории земель, на которой расположено лесничество: Земли лесного фонда

Наименование лесничества: Нижнекамское

Наименование участкового лесничества: Биклянское


Квартал (выдел): 89 (выдел 1)

Масштаб: 1:10 000

Общая площадь лесного участка: 0,1813 га

Условные обозначения:

 Границы лесного участка

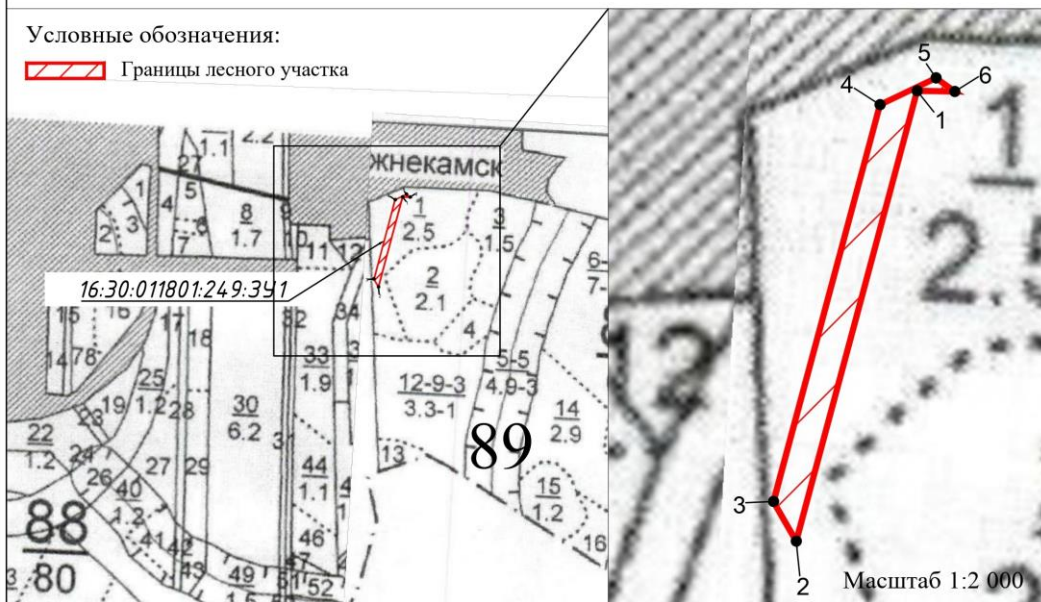

Номера точек	Координаты		Расстояние в метрах	Румб	Дирекционный угол: град,мин
	X	Y			
16:30:011801:249:3У1					
1	452190,45	2296008,83	164,77	ЮЗ 15°0'31"	195°0'31"
2	452031.30	2295966,16	16,17	СЗ 29°53'39"	330°6'21"
3	452045,32	2295958.10	145,23	СВ 15°1'1"	15°1'1"
4	452185,59	2295995,73	21,92	СВ 64°31'19"	64°31'19"
5	452195,02	2296015,52	8,19	ЮВ 54°32'37"	125°27'23"
6	452190,27	2296022,19	13,36	СЗ 89°13'41"	270°46'19"
1	452190,45	2296008,83			

Рисунок 2.1 – Схема расположения лесного участка 16:30:011801:249:3У1

Взам. инв. №	
Подп. и дата	
Инв. № подл.	

Изм.	Кол.уч.	Лист	Подок	Подп.	Дата	НКНХ.5273-ПМТ2.4	Лист 13
------	---------	------	-------	-------	------	------------------	---------

3. Сведения о лесном участке 16:30:011801:482:3У2

Участок проектирования затрагивает земли лесного фонда, а именно выдел 35 квартала 88, выделы 1,2 квартала 89 Биклянского участкового лесничества ГКУ «Нижнекамское лесничество».

Территориальное расположение и основные характеристики лесного участка.

1. Местоположение, границы и площадь проектируемого лесного участка представлены в таблице 3.1.

Категория земель – земли лесного фонда.

Таблица 3.1 Местоположение, границы и площадь проектируемого лесного участка

Наименование лесничества	Наименование участкового лесничества (хозяйства)	Номер лесных кварталов	Номера лесотаксационных выделов (их частей)	Площадь, га	ОЗУ
Биклянское участковое лесничество, ГКУ «Нижнекамское лесничество» Нижнекамский муниципальный район Республики Татарстан					
ГКУ «Нижнекамское лесничество»	Биклянское участковое лесничество	88	ч. выд. 35	0,0088	-
		89	ч. выд. 1	0,2134	-
			ч. выд. 2	0,0043	-
Итого				0,2265	

Площадь проектируемого лесного участка – 0,2265 га.

2. Целевое назначение земель представлено в таблице 3.2

В соответствии с приказом Федерального агентства лесного хозяйства от 17 октября 2008 года №320 «Об определении количества лесничества на территории Республики Татарстан и установления их границ» Биклянское участковое лесничество входит в состав «ГКУ Нижнекамское лесничество».

На момент проектирования лесного участка распространяется действие лесохозяйственного регламента, утвержденного приказом Министерства лесного хозяйства на территории ГКУ «Нижнекамское лесничество» от 28.02.2019г. №134-осн.

Согласно указанным документам лесного планирования кварталы 88 (ч. выд. 35), 89 (ч. выд. 1, 2) Биклянского участкового лесничества, ГКУ «Нижнекамское лесничество» Нижнекамского муниципального района Республики Татарстан, относятся к эксплуатационным лесам.

Таблица 3.2 Распределение площади проектируемого лесного участка по видам целевого назначения лесов на защитные (по их категориям), эксплуатационные и резервные леса

Целевое назначение лесов		Площадь, га
1		2
Защитные леса, всего:		-
1) леса, расположенные на особо охраняемых природных территориях;		-
2) леса, расположенные в водоохраных зонах;		-
3) леса, выполняющие функции защиты природных и иных объектов,		-
Из них:		
а) леса, расположенные в первом и втором поясах зон санитарной охраны источников питьевого и хозяйственно-бытового водоснабжения;		-
б) защитные полосы лесов;		-
в) леса, расположенные в зеленых зонах;		-

Взам. инв. №	
Подп. и дата	
Инв. № подл.	

Изм.	Кол.уч.	Лист	№ док	Подп.	Дата	НKNX.5273-ПMT2.4	Лист
							14

Целевое назначение лесов	Площадь, га
1	2
г) леса, расположенные в лесопарковых зонах;	-
д) горно-санитарные леса;	-
4) ценные леса,	-
Из них:	-
а) государственные защитные лиственные полосы	-
б) противоэрозионные леса;	-
в) леса, расположенные в пустынных зонах;	-
в) леса, расположенные в полупустынных зонах;	-
в) леса, расположенные в лесостепных зонах;	-
в) леса, расположенные в степях;	-
в) леса, расположенные в горах;	-
г) леса, имеющие научное или историческое значение;	-
д) орехово-промысловые зоны;	-
е) лесные плодовые насаждения;	-
ж) ленточные боры;	-
з) запретные полосы лесов, расположенные вдоль водных объектов;	-
и) нерестоохранные полосы лесов;	-
Эксплуатационные леса, всего:	0,2265
Резервные леса, всего:	-
Всего лесов:	0,2265

3. Количественные и качественные характеристики проектируемого лесного участка.

Количественные и качественные характеристики проектируемого лесного участка составляются на основании данных государственного лесного реестра (лесоустроительные планшеты, планы лесонасаждений с учетом текущих изменений). Текущими изменениями в лесоустроительных материалах являются все происходящие изменения в лесном фонде в течение ревизионного периода с (момента последнего лесоустройства по настоящее время), связанные с хозяйственной деятельностью, воздействием природных факторов, изменением лесного законодательства, проведением натурных обследований и др. заверенные лесничеством копии материалов лесоустройства с учетом текущих изменений являются обязательным приложением к проектной документации.

4. Распределение земель представлено в таблицах 3.3 - 3.4.

Таблица 3.3 Распределение площади проектируемого лесного участка по категориям земель лесного фонда

Показатели	Площадь, га
1	2
1 Общая площадь земель лесного фонда	0,2265
2. Лесные земли, всего	0,2265
2.1 Покрытые лесной растительностью, всего	0,2265
2.1.1. в том числе лесные культуры	-
2.2 Не покрытые лесной растительностью, всего	-
в том числе: не сомкнувшиеся лесные культуры	-
лесные питомники, плантации	-
редины естественные	-
фонд лесовосстановления, всего	-
в том числе: гари	-
погибшие древостои	-
вырубки	-
прогалины, пустыри	-

Взам. инв. №	
Подп. и дата	
Инв. № подл.	

Изм.	Кол.уч.	Лист	Нодок	Подп.	Дата	НКНХ.5273-ПМТ2.4	Лист
							15

Показатели	Площадь, га
1	2
3. Не лесные земли, всего	-
в том числе: пашни	-
сенокосы	-
пастбища, луга	-
воды	-
дороги, просеки	-
трассы коммуникации, усадьбы и пр.	-
болота	-
пески	-
прочие земли	-

Таблица 3.4 Распределение земель

Общая площадь всего	В том числе									
	лесные земли					нелесные земли				
	занятые лесными насаждениями	лесные культуры в том числе	лесные питомники, плантации	не занятые лесными насаждениями	итого	дороги	просеки	болота	другие	итого
1	2	3	4	5	6	7	8	9	10	11
0,2265	0,2265	-	-	-	0,2265	-	-	-	-	-

5. Характеристика насаждений проектируемого лесного участка представлена в таблице 3.5.

Таблица 3.5 Характеристика насаждений проектируемого лесного участка

Участковое лесничество/ урочище (при наличии)	Номер квартала	Номер выдела	Состав насаждения или характеристика лесного участка при отсутствии насаждения	Площадь (га)/запас древесины при наличии (куб. м)	В том числе по группам возраста древостоя (га/куб. м)			
					молодня ки	средне- возрастны е	приспевающ ие	спелые и перестойные
1	2	3	4	6	7	8	9	10
Биклянское	88	35	5ОСЗБ2КЛ	0,0088/1	-	0,0088/1	-	-
	89	1	6ОС2ЛП2КЛ+В	0,2134/3	-	-	0,2134/3	-
		2	7Б1ЛП1ОС1КЛ	0,0043/1	-	-	0,0043/1	-
Итого:				0,2265/5	-	0,0088/1	0,2177/4	-

Таблица 3.6 Средние таксационные показатели насаждений проектируемого лесного участка

Целевое назначение лесов	Лесной квартал / лесотаксационный выдел	Хозяйство, преобладающая порода	Состав насаждения	Возраст насаждений	Бонитет насаждений	Полнота, сумма площадей сечений	Средний запас древесины (куб. м/га)			
							Молодняки	средневозрастные	приспевающие	спелые и перестойные
1	2	3	4	5	6	7	8	9	10	11
Эксплуатационные леса	88/35	Мягколиственное, ОС	5ОСЗБ2КЛ	30	1	0,7	-	13	-	-
	89/1	Мягколиственное, ОС	6ОС2ЛП2КЛ+В	35	2	0,8	-	-	14	-
	89/2	Мягколиственное, Б	7Б1ЛП1ОС1КЛ	35	1	0,8	-	-	13	-

Взам. инв. №	
Подп. и дата	
Инв. № подл.	

Изм.	Кол.уч.	Лист	Подп.	Дата	НКНХ.5273-ПМТ2.4					Лист
										16

– Строительство, реконструкция, эксплуатация линейных объектов (статьи 25, 45 Лесного кодекса РФ);

– -Переработка древесины и иных лесных ресурсов (статьи 25, 46 Лесного кодекса РФ);

– Осуществление религиозной деятельности (статьи 25, 47 Лесного кодекса РФ).

8. Сведения об обременениях проектируемого лесного участка

По данным государственного лесного реестра обременений на проектируемом лесном участке нет.

Схема расположения лесного участка

Наименование субъекта РФ: Республика Татарстан

Наименование категории земель, на которой расположено лесничество: Земли лесного фонда


Наименование лесничества: Нижнекамское

Наименование участкового лесничества: Биклянское

Квартал (выдел): 89 (выделы 1, 2), 88 (выдел 35)

Масштаб: 1:10 000

Общая площадь лесного участка: 0,2265 га

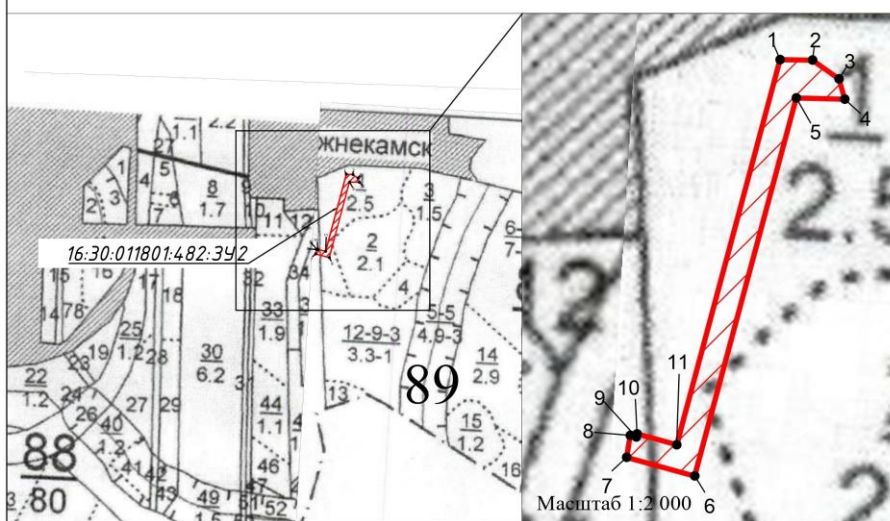

Условные обозначения:

Границы лесного участка

Номера точек	Координаты		Расстояние в метрах	Румб	Дирекционный угол: град,мин
	X	Y			
16:30:011801:482:3У2					
1	452190,45	2296008,83	13,36	ЮВ 89°13'41"	90°46'19"
2	452190,27	2296022,19	13,40	ЮВ 54°30'25"	125°29'35"
3	452182,49	2296033,10	8,68	ЮВ 15°59'27"	164°0'33"
4	452174,15	2296035,49	20,04	СЗ 88°37'38"	271°22'22"
5	452174,63	2296015,46	161,77	ЮЗ 15°0'53"	195°0'53"
6	452018,38	2295973,55	29,05	СЗ 74°40'20"	285°19'40"
7	452026,06	2295945,53	9,16	СВ 9°4'58"	9°4'58"
8	452035,13	2295946,98	2,61	ЮВ 75°6'40"	104°53'20"
9	452034,46	2295949,50	1,35	СВ 15°4'7"	15°4'7"
10	452035,76	2295949,85	16,91	ЮВ 74°42'22"	105°17'38"
11	452031,30	2295966,16	164,77	СВ 15°0'31"	15°0'31"
1	452190,45	2296008,83			

Рисунок 3.1 – Схема расположения лесного участка 16:30:011801:482:3У2

Взам. инв. №	
Подп. и дата	
Инв. № подл.	

Изм.	Кол.уч.	Лист	Подок	Подп.	Дата

НКНХ.5273-ПМТ2.4

Лист

18

4. Сведения о лесном участке 16:30:011801:234:ЗУ1

Участок проектирования затрагивает земли лесного фонда, а именно выдел 1 квартала 89, выдел 35 квартала 88 Биклянского участкового лесничества ГКУ «Нижнекамское лесничество».

Территориальное расположение и основные характеристики лесного участка.

1. Местоположение, границы и площадь проектируемого лесного участка представлены в таблице 4.1.

Категория земель – земли лесного фонда.

Таблица 4.1 Местоположение, границы и площадь проектируемого лесного участка

Наименование лесничества	Наименование участкового лесничества (хозяйства)	Номер лесных кварталов	Номера лесотаксационных выделов (их частей)	Площадь, га	ОЗУ
Биклянское участковое лесничество, ГКУ «Нижнекамское лесничество» Нижнекамский муниципальный район Республики Татарстан					
ГКУ «Нижнекамское лесничество»	Биклянское участковое лесничество	89	ч. выд. 1	0,0093	-
		88	ч. выд. 35	0,0034	
Итого				0,0127	

Площадь проектируемого лесного участка – 0,0127 га.

2. Целевое назначение земель представлено в таблице 4.2.

В соответствии с приказом Федерального агентства лесного хозяйства от 17 октября 2008 года №320 «Об определении количества лесничества на территории Республики Татарстан и установления их границ» Биклянское участковое лесничество входит в состав «ГКУ Нижнекамское лесничество».

На момент проектирования лесного участка распространяется действие лесохозяйственного регламента, утвержденного приказом Министерства лесного хозяйства на территории ГКУ «Нижнекамское лесничество» от 28.02.2019г. №134-осн.

Согласно указанным документам лесного планирования квартал 89 (ч. выд. 1), квартал 88 (ч. выд. 35) Биклянского участкового лесничества, ГКУ «Нижнекамское лесничество» Нижнекамского муниципального района Республики Татарстан, относятся к эксплуатационным лесам.

Таблица 4.2 Распределение площади проектируемого лесного участка по видам целевого назначения лесов на защитные (по их категориям), эксплуатационные и резервные леса

Целевое назначение лесов		Площадь, га
1		2
Защитные леса, всего:		-
1) леса, расположенные на особо охраняемых природных территориях;		-
2) леса, расположенные в водоохранных зонах;		-
3) леса, выполняющие функции защиты природных и иных объектов,		-
Из них:		
а) леса, расположенные в первом и втором поясах зон санитарной охраны источников питьевого и хозяйственно-бытового водоснабжения;		-
б) защитные полосы лесов;		-
в) леса, расположенные в зеленых зонах;		-

Взам. инв. №	
Подп. и дата	
Инв. № подл.	

Изм.	Кол.уч.	Лист	№ док	Подп.	Дата	НКНХ.5273-ПМТ2.4	Лист
							19

Целевое назначение лесов	Площадь, га
1	2
г) леса, расположенные в лесопарковых зонах;	-
д) горно-санитарные леса;	-
4) ценные леса,	-
Из них:	-
а) государственные защитные лиственные полосы	-
б) противоэрозионные леса;	-
в) леса, расположенные в пустынных зонах;	-
в) леса, расположенные в полупустынных зонах;	-
в) леса, расположенные в лесостепных зонах;	-
в) леса, расположенные в степях;	-
в) леса, расположенные в горах;	-
г) леса, имеющие научное или историческое значение;	-
д) орехово-промысловые зоны;	-
е) лесные плодовые насаждения;	-
ж) ленточные боры;	-
з) запретные полосы лесов, расположенные вдоль водных объектов;	-
и) нерестоохранные полосы лесов;	-
Эксплуатационные леса, всего:	0,0127
Резервные леса, всего:	-
Всего лесов:	0,0127

3. Количественные и качественные характеристики проектируемого лесного участка.

Количественные и качественные характеристики проектируемого лесного участка составляются на основании данных государственного лесного реестра (лесоустроительные планшеты, планы лесонасаждений с учетом текущих изменений). Текущими изменениями в лесоустроительных материалах являются все происходящие изменения в лесном фонде в течение ревизионного периода с (момента последнего лесоустройства по настоящее время), связанные с хозяйственной деятельностью, воздействием природных факторов, изменением лесного законодательства, проведением натурных обследований и др. заверенные лесничеством копии материалов лесоустройства с учетом текущих изменений являются обязательным приложением к проектной документации.

4. Распределение земель представлено в таблицах 4.3 - 4.4.

Таблица 4.3 Распределение площади проектируемого лесного участка по категориям земель лесного фонда

Показатели	Площадь, га
1	2
1 Общая площадь земель лесного фонда	0,0127
2. Лесные земли, всего	0,0127
2.1 Покрытые лесной растительностью, всего	0,0127
2.1.1. в том числе лесные культуры	-
2.2 Не покрытые лесной растительностью, всего	-
в том числе: не сомкнувшиеся лесные культуры	-
лесные питомники, плантации	-
редины естественные	-
фонд лесовосстановления, всего	-
в том числе: гари	-
погибшие древостои	-
вырубки	-
прогалины, пустыри	-

Взам. инв. №	
Подп. и дата	
Инв. № подл.	

Изм.	Кол.уч.	Лист	Нодок	Подп.	Дата	НKNX.5273-ПMT2.4	Лист
							20

Показатели	Площадь, га
1	2
3. Не лесные земли, всего	-
в том числе: пашни	-
сенокосы	-
пастбища, луга	-
воды	-
дороги, просеки	-
трассы коммуникации, усадьбы и пр.	-
болота	-
пески	-
прочие земли	-

Таблица 4.4 Распределение земель

Общая площадь всего	В том числе									
	лесные земли					нелесные земли				
	занятые лесными насаждениями	лесные культуры в том числе	лесные питомники, плантации	не занятые лесными насаждениями	итого	дороги	просеки	болота	другие	итого
1	2	3	4	5	6	7	8	9	10	11
0,0127	0,0127	-	-	-	0,0127	-	-	-	-	-

5. Характеристика насаждений проектируемого лесного участка представлена в таблице 4.5.

Таблица 4.5 Характеристика насаждений проектируемого лесного участка

Участковое лесничество / урочище (при наличии)	Номер квартала	Номер выдела	Состав насаждения или характеристика лесного участка при отсутствии насаждения	Площадь (га)/запас древесины при наличии (куб. м)	В том числе по группам возраста древостоя (га/куб. м)			
					молод няки	средне- возрастн ые	приспева ющие	спелые и перестойн ые
1	2	3	4	6	7	8	9	10
Биклянское	89 88	1	6ОС2ЛП2КЛ+В	0,0093/1	-	-	0,1813/3	-
		35	5ОС3Б2КЛ	0,0034/1	-	0,0034/ 1	-	-
Итого:				0,0127/2	-	0,0034/ 1	0,1813/3	-

Таблица 4.6 Средние таксационные показатели насаждений проектируемого лесного участка

Целевое назначение лесов	Лесной квартал / лесотаксационный выдел	Хозяйство, преобладающая порода	Состав насаждения	Возраст насаждений	Бонитет насаждений	Полнота, сумма площадей сечений	Средний запас древесины (куб. м/га)			
							Молодняки	средневозрастные	приспевающие	спелые и перестойные
1	2	3	4	5	6	7	8	9	10	11
Эксплуатационные леса	89/1	Мяголиственное, ОС	6ОС2ЛП2КЛ+В	35	2	0,8	-	-	14	-
	88/35	Мяголиственное, ОС	5ОС3Б2КЛ	30	1	0,7	-	13	-	-

Взам. инв. №	
Подп. и дата	
Инв. № подл.	

Изм.	Кол.уч.	Лист	Нодок	Подп.	Дата	НКНХ.5273-ПМТ2.4	Лист
							21

6. Виды и объемы использования лесов на проектируемом лесном участке представлены в таблице 4.7.

Таблица 4.7 Виды и объемы использования лесов на проектируемом лесном участке.

Целевое назначение лесов	Хозяйство (хвойное, твердолиственное, мягколиственное)	Площадь, га	Единица измерения	Объемы использования лесов (изъятия лесных ресурсов)
1	2	3	4	5
Вид использования лесов – строительство, реконструкция, эксплуатация линейных объектов				
Цель предоставления лесного участка - строительство, реконструкция, эксплуатация линейных объектов – трубопровод магистральный				
Эксплуатационные леса	Мягколиственное	0,0127	куб. м	2
Итого:			куб. м	2

7. Виды разрешенного использования лесов на проектируемом лесном участке

Лесохозяйственным регламентом, утвержденным Приказом Министерства лесного хозяйства Республики Татарстан от 28.02.2019г. №134-осн в границах Биклянского участкового лесничества ГКУ «Нижнекамское лесничество» квартал 89 (ч. выд. 1), квартал 88 (ч. выд. 35) Нижнекамского муниципального района Республики Татарстан и соответственно на проектируемом лесном участке установлены следующие виды разрешенного использования лесов:

- Заготовка древесины (статьи 25, 29 Лесного кодекса РФ);
- Заготовка живицы (статьи 25, 31 Лесного кодекса РФ);
- Заготовка и сбор недревесных лесных ресурсов (статьи 25, 32 Лесного кодекса РФ);
- Заготовка пищевых лесных ресурсов и сбор лекарственных растений (статьи 25, 35 Лесного кодекса РФ);
- Осуществление видов деятельности в сфере охотничьего хозяйства (статьи 25, 36 Лесного кодекса РФ);
- Использование лесов для ведения сельского хозяйства (статьи 25, 38 Лесного кодекса РФ);
- Осуществление научно-исследовательской, образовательной деятельности (статьи 25, 40 Лесного кодекса РФ);
- Осуществление рекреационной деятельности (статьи 25, 41 Лесного кодекса РФ);
- Создание лесных плантаций и их эксплуатация (статьи 25, 42 Лесного кодекса РФ);
- Выращивание лесных плодовых, ягодных, декоративных растений, лекарственных растений (статьи 25, 39 Лесного кодекса РФ);
- Создание лесных питомников и их эксплуатация (статьи 25, 39.1 Лесного кодекса РФ);
- Осуществление геологического изучения недр, разведка и добыча полезных ископаемых (статьи 25, 43 Лесного кодекса РФ);
- Строительство и эксплуатация водохранилищ и иных искусственных водных объектов, а также гидротехнических сооружений, морских портов, морских терминалов,

Взам. инв. №	
Подп. и дата	
Инв. № подл.	

						НКНХ.5273-ПМТ2.4	Лист
							22
Изм.	Кол.уч.	Лист	Нодок	Подп.	Дата		

речных портов, причалов (статьи 25, 44 Лесного кодекса РФ);

– Строительство, реконструкция, эксплуатация линейных объектов (статьи 25, 45 Лесного кодекса РФ);

– Переработка древесины и иных лесных ресурсов (статьи 25, 46 Лесного кодекса РФ);

– Осуществление религиозной деятельности (статьи 25, 47 Лесного кодекса РФ).


8. Сведения об обременениях проектируемого лесного участка. По данным государственного лесного реестра обременений на проектируемом лесном участке нет.

Схема расположения лесного участка

Наименование субъекта РФ: Республика Татарстан
 Наименование категории земель, на которой расположено лесничество: Земли лесного фонда
 Наименование лесничества: Нижнекамское
 Наименование участкового лесничества: Биклянское
 Квартал (выдел): 89 (выдел 1), 88 (выдел 35)
 Масштаб: 1:10 000
 Общая площадь лесного участка: 0,0127 га

Условные обозначения:

 Границы лесного участка

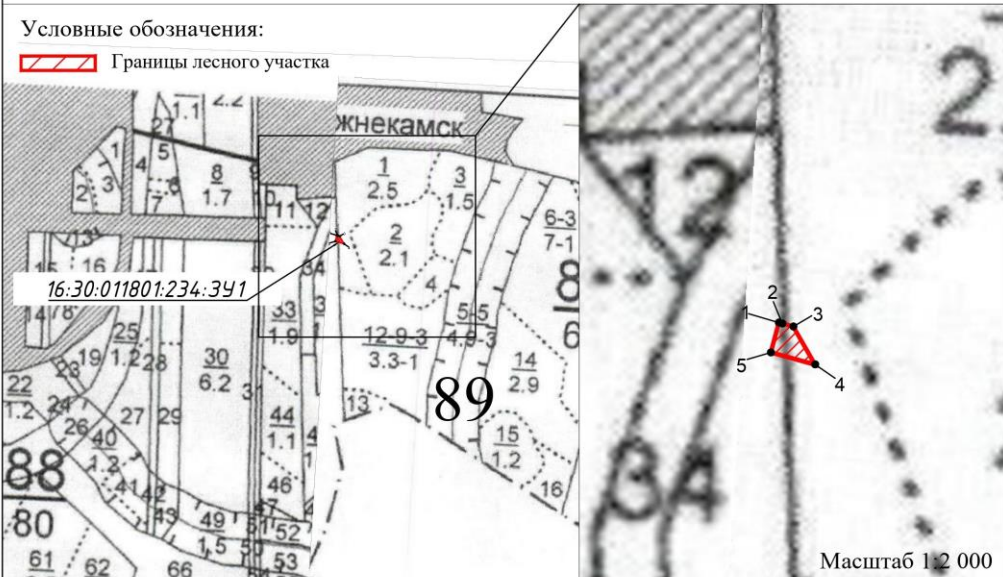

Номера точек	Координаты		Расстояние в метрах	Румб	Дирекционный угол: град,мин
	X	Y			
16:30:011801:234:3У1					
1	452046,75	2295952.80	1,27	ЮВ 74°58'54"	105°1'6"
2	452046,42	2295954,03	4,22	ЮВ 74°52'34"	105°7'26"
3	452045,32	2295958.10	16,17	ЮВ 29°53'39"	150°6'21"
4	452031.30	2295966,16	16,90	СЗ 74°39'53"	285°20'7"
5	452035,77	2295949,86	11,37	СВ 14°59'24"	14°59'24"
1	452046,75	2295952.80			

Рисунок 4.1 – Схема расположения лесного участка 16:30:011801:234:3У1

Взам. инв. №		16:30:011801:234:3У1					
		1	452046,75	2295952.80	1,27	ЮВ 74°58'54"	105°1'6"
		2	452046,42	2295954,03	4,22	ЮВ 74°52'34"	105°7'26"
		3	452045,32	2295958.10	16,17	ЮВ 29°53'39"	150°6'21"
		4	452031.30	2295966,16	16,90	СЗ 74°39'53"	285°20'7"
		5	452035,77	2295949,86	11,37	СВ 14°59'24"	14°59'24"
		1	452046,75	2295952.80			
Подп. и дата		Рисунок 4.1 – Схема расположения лесного участка 16:30:011801:234:3У1					
Инв. № подл.							
		НКНХ.5273-ПМТ2.4					
Изм.	Кол.уч.	Лист	№ док	Подп.	Дата		

5. Сведения о лесном участке 16:00:000000:68427:3У1

Участок проектирования затрагивает земли лесного фонда, а именно выдел 34 квартала 88 Биклянского участкового лесничества ГКУ «Нижнекамское лесничество».

Территориальное расположение и основные характеристики лесного участка.

1. Местоположение, границы и площадь проектируемого лесного участка представлены в таблице 5.1.

Категория земель – земли лесного фонда.

Таблица 5.1 Местоположение, границы и площадь проектируемого лесного участка

Наименование лесничества	Наименование участкового лесничества (хозяйства)	Номер лесных кварталов	Номера лесотаксационных выделов (их частей)	Площадь, га	ОЗУ
Биклянское участковое лесничество, ГКУ «Нижнекамское лесничество» Нижнекамский муниципальный район Республики Татарстан					
ГКУ «Нижнекамское лесничество»	Биклянское участковое лесничество	88	ч. выд. 34	0,0086	-
Итого				0,0086	

Площадь проектируемого лесного участка – 0,0086 га.

2. Целевое назначение земель представлено в таблице 5.2.

В соответствии с приказом Федерального агентства лесного хозяйства от 17 октября 2008 года №320 «Об определении количества лесничества на территории Республики Татарстан и установления их границ» Биклянское участковое лесничество входит в состав «ГКУ Нижнекамское лесничество».

На момент проектирования лесного участка распространяется действие лесохозяйственного регламента, утвержденного приказом Министерства лесного хозяйства на территории ГКУ «Нижнекамское лесничество» от 28.02.2019г. №134-осн.

Согласно указанным документам лесного планирования кварталы 88 (ч. выд. 34) Биклянского участкового лесничества, ГКУ «Нижнекамское лесничество» Нижнекамского муниципального района Республики Татарстан, относятся к эксплуатационным лесам

Таблица 5.2 Распределение площади проектируемого лесного участка по видам целевого назначения лесов на защитные (по их категориям), эксплуатационные и резервные леса

Целевое назначение лесов	Площадь, га
1	2
Защитные леса, всего:	-
1) леса, расположенные на особо охраняемых природных территориях;	-
2) леса, расположенные в водоохранных зонах;	-
3) леса, выполняющие функции защиты природных и иных объектов,	-
Из них:	
а) леса, расположенные в первом и втором поясах зон санитарной охраны источников питьевого и хозяйственно-бытового водоснабжения;	-
б) защитные полосы лесов;	-
в) леса, расположенные в зеленых зонах;	-
г) леса, расположенные в лесопарковых зонах;	-
д) горно-санитарные леса;	-

Взам. инв. №	
Подп. и дата	
Инв. № подл.	

Изм.	Кол.уч.	Лист	№ док	Подп.	Дата	НКНХ.5273-ПМТ2.4	Лист
							24

Целевое назначение лесов	Площадь, га
1	2
4) ценные леса,	-
Из них:	-
а) государственные защитные лиственные полосы	-
б) противозерозионные леса;	-
в) леса, расположенные в пустынных зонах;	-
в) леса, расположенные в полупустынных зонах;	-
в) леса, расположенные в лесостепных зонах;	-
в) леса, расположенные в степях;	-
в) леса, расположенные в горах;	-
г) леса, имеющие научное или историческое значение;	-
д) орехово-промысловые зоны;	-
е) лесные плодовые насаждения;	-
ж) ленточные боры;	-
з) запретные полосы лесов, расположенные вдоль водных объектов;	-
и) нерестощахранные полосы лесов;	-
Эксплуатационные леса, всего:	0,0086
Резервные леса, всего:	-
Всего лесов:	0,0086

3. Количественные и качественные характеристики проектируемого лесного участка.

Количественные и качественные характеристики проектируемого лесного участка составляются на основании данных государственного лесного реестра (лесоустроительные планшеты, планы лесонасаждений с учетом текущих изменений). Текущими изменениями в лесоустроительных материалах являются все происходящие изменения в лесном фонде в течение ревизионного периода с (момента последнего лесоустройства по настоящее время), связанные с хозяйственной деятельностью, воздействием природных факторов, изменением лесного законодательства, проведением натурных обследований и др. заверенные лесничеством копии материалов лесоустройства с учетом текущих изменений являются обязательным приложением к проектной документации.

4. Распределение земель представлено в таблицах 5.3 - 5.4.

Таблица 5.3 Распределение площади проектируемого лесного участка по категориям земель лесного фонда

Показатели	Площадь, га
1	2
1 Общая площадь земель лесного фонда	0,0086
2. Лесные земли, всего	-
2.1 Покрытые лесной растительностью, всего	-
2.1.1. в том числе лесные культуры	-
2.2 Не покрытые лесной растительностью, всего	-
в том числе: не сомкнувшиеся лесные культуры	-
лесные питомники, плантации	-
редины естественные	-
фонд лесовосстановления, всего	-
в том числе: гари	-
погибшие древостои	-
вырубки	-
прогалины, пустыри	-
3. Не лесные земли, всего	0,0086
в том числе: пашни	-
сенокосы	-

Взам. инв. №	
Подп. и дата	
Инв. № подл.	

Изм.	Кол.уч.	Лист	Нодок	Подп.	Дата	НКНХ.5273-ПМТ2.4	Лист
							25

Показатели	Площадь, га
1	2
пастбища, луга	-
воды	-
дороги, просеки	-
трассы коммуникации, усадьбы и пр.	0,0086
болота	-
пески	-
прочие земли	-

Таблица 5.4 Распределение земель

Общая площадь всего	В том числе									
	лесные земли					нелесные земли				
	занятые лесными насаждениями	лесные культуры в том числе	лесные питомники, плантации	не занятые лесными насаждениями	итого	дороги	просеки	болота	другие	итого
1	2	3	4	5	6	7	8	9	10	11
0,0086	-	-	-	-	-	-	-	-	0,0086	0,0086

5. Характеристика насаждений проектируемого лесного участка представлена в таблице 5.5.

Таблица 5.5 Характеристика насаждений проектируемого лесного участка

Участковое лесничество / урочище (при наличии)	Номер квартала	Номер выдела	Состав насаждения или характеристика лесного участка при отсутствии насаждения	Площадь (га)/запас древесины при наличии (куб. м)	В том числе по группам возраста древостоя (га/куб. м)			
					молодняки	средне-возрастные	приспевающие	спелые и перестойные
1	2	3	4	6	7	8	9	10
Биклянское	88	34	Прочие трассы	0,0086/-	-	-	-	-
Итого:				0,0086/-	-	-	-	-

Таблица 5.6 Средние таксационные показатели насаждений проектируемого лесного участка

Целевое назначение лесов	Лесной квартал / лесотаксационный выдел	Хозяйство, преобладающая порода	Состав насаждения	Возраст насаждений	Бонитет насаждений	Полнота, сумма площадей сечений	Средний запас древесины (куб. м/га)			
							Молодняки	средне-возрастные	приспевающие	спелые и перестойные
1	2	3	4	5	6	7	8	9	10	11
Эксплуатационные леса	88/34	-	-	-	-	-	-	-	-	-

6. Виды и объемы использования лесов на проектируемом лесном участке представлены в таблице 5.7.

Таблица 5.7 Виды и объемы использования лесов на проектируемом лесном участке.

Взам. инв. №	
Подп. и дата	
Инв. № подл.	

						НКНХ.5273-ПМТ2.4				Лист
										26
Изм.	Кол.уч.	Лист	Недок	Подп.	Дата					

Целевое назначение лесов	Хозяйство (хвойное, твердолиственное, мягколиственное)	Площадь, га	Единица измерения	Объемы использования лесов (изъятия лесных ресурсов)
1	2	3	4	5
Вид использования лесов – строительство, реконструкция, эксплуатация линейных объектов				
Цель предоставления лесного участка - строительство, реконструкция, эксплуатация линейных объектов – трубопровод магистральный				
-	-	-	куб. м	-
Итого:			куб. м	-

7. Виды разрешенного использования лесов на проектируемом лесном участке.

Лесохозяйственным регламентом, утвержденным Приказом Министерства лесного хозяйства Республики Татарстан от 28.02.2019г. №134-осн в границах Биклянского участкового лесничества ГКУ «Нижнекамское лесничество» квартал 88 (ч. выд. 34) Нижнекамского муниципального района Республики Татарстан и соответственно на проектируемом лесном участке установлены следующие виды разрешенного использования лесов:

- Заготовка древесины (статьи 25, 29 Лесного кодекса РФ);
- Заготовка живицы (статьи 25, 31 Лесного кодекса РФ);
- Заготовка и сбор недревесных лесных ресурсов (статьи 25, 32 Лесного кодекса РФ);
- Заготовка пищевых лесных ресурсов и сбор лекарственных растений (статьи 25, 35 Лесного кодекса РФ);
- Осуществление видов деятельности в сфере охотничьего хозяйства (статьи 25, 36 Лесного кодекса РФ);
- Использование лесов для ведения сельского хозяйства (статьи 25, 38 Лесного кодекса РФ);
- Осуществление научно-исследовательской, образовательной деятельности (статьи 25, 40 Лесного кодекса РФ);
- Осуществление рекреационной деятельности (статьи 25, 41 Лесного кодекса РФ);
- Создание лесных плантаций и их эксплуатация (статьи 25, 42 Лесного кодекса РФ);
- Выращивание лесных плодовых, ягодных, декоративных растений, лекарственных растений (статьи 25, 39 Лесного кодекса РФ);
- Создание лесных питомников и их эксплуатация (статьи 25, 39.1 Лесного кодекса РФ);
- Осуществление геологического изучения недр, разведка и добыча полезных ископаемых (статьи 25, 43 Лесного кодекса РФ);
- Строительство и эксплуатация водохранилищ и иных искусственных водных объектов, а также гидротехнических сооружений, морских портов, морских терминалов, речных портов, причалов (статьи 25, 44 Лесного кодекса РФ);
- Строительство, реконструкция, эксплуатация линейных объектов (статьи 25, 45 Лесного кодекса РФ);

Взам. инв. №	
Подп. и дата	
Инв. № подл.	

						НКНХ.5273-ПМТ2.4	Лист
							27
Изм.	Кол.уч.	Лист	Недок	Подп.	Дата		

- Переработка древесины и иных лесных ресурсов (статьи 25, 46 Лесного кодекса РФ);
- Осуществление религиозной деятельности (статьи 25, 47 Лесного кодекса РФ).

8. Сведения об обременениях проектируемого лесного участка.

По данным государственного лесного реестра обременений на проектируемом лесном участке нет.

Схема расположения лесного участка

Наименование субъекта РФ: Республика Татарстан

Наименование категории земель, на которой расположено лесничество: Земли лесного фонда

Наименование лесничества: Нижнекамское

Наименование участкового лесничества: Биклянское


Квартал (выдел): 88 (выдел 34)

Масштаб: 1:10 000

Общая площадь лесного участка: 0,0086 га

Условные обозначения:

 Границы лесного участка

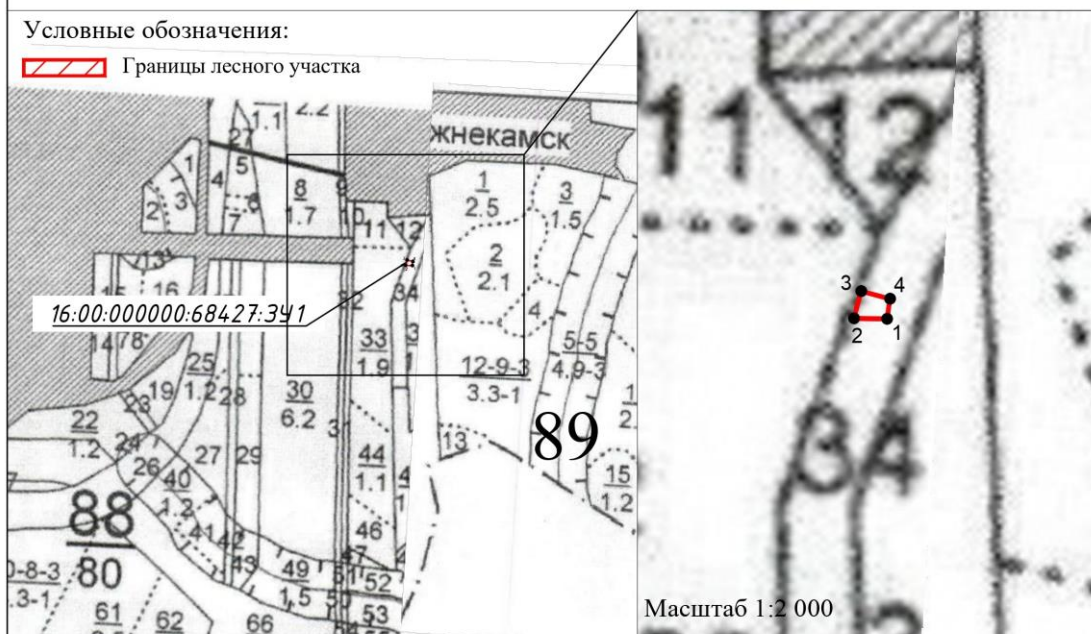

Номера точек	Координаты		Расстояние в метрах	Румб	Дирекционный угол: град,мин
	X	Y			
16:00:000000.68427.3У1					
1	452032,76	2295921,08	11,23	СЗ 89°7'58"	270°52'2"
2	452032,93	2295909,85	9,50	СВ 15°0'5"	15°0'5"
3	452042,11	2295912,31	10,07	ЮВ 75°2'21"	104°57'39"
4	452039,51	2295922,04	6,82	ЮЗ 8°5'40"	188°5'40"
1	452032,76	2295921,08			

Рисунок 5.1 – Схема расположения лесного участка 16:00:000000:68427:3У1

Взам. инв. №	
Подп. и дата	
Инв. № подл.	

Изм.	Кол.уч.	Лист	Подок	Подп.	Дата

НКНХ.5273-ПМТ2.4

Лист

28

6. Сведения о лесном участке 16:30:000000:2184:ЗУ1

Участок проектирования затрагивает земли лесного фонда, а именно выдел 34 квартала 88 Биклянского участкового лесничества ГКУ «Нижнекамское лесничество».

Территориальное расположение и основные характеристики лесного участка.

1. Местоположение, границы и площадь проектируемого лесного участка представлены в таблице 6.1.

Категория земель – земли лесного фонда.

Таблица 6.1 Местоположение, границы и площадь проектируемого лесного участка

Наименование лесничества	Наименование участкового лесничества (хозяйства)	Номер лесных кварталов	Номера лесотаксационных выделов (их частей)	Площадь, га	ОЗУ
Биклянское участковое лесничество, ГКУ «Нижнекамское лесничество» Нижнекамский муниципальный район Республики Татарстан					
ГКУ «Нижнекамское лесничество»	Биклянское участковое лесничество	88	ч. выд. 34	0,0427	-
Итого				0,0427	

Площадь проектируемого лесного участка – 0,0427 га.

2. Целевое назначение земель представлено в таблице 6.2.

В соответствии с приказом Федерального агентства лесного хозяйства от 17 октября 2008 года №320 «Об определении количества лесничества на территории Республики Татарстан и установления их границ» Биклянское участковое лесничество входит в состав ГКУ «Нижнекамское лесничество».

На момент проектирования лесного участка распространяется действие лесохозяйственного регламента, утвержденного приказом Министерства лесного хозяйства на территории ГКУ «Нижнекамское лесничество» от 28.02.2019 г. № 134-осн.

Согласно указанным документам лесного планирования кварталы 88 (ч. выд. 34) Биклянского участкового лесничества, ГКУ «Нижнекамское лесничество» Нижнекамского муниципального района Республики Татарстан, относятся к эксплуатационным лесам.

Таблица 6.2 Распределение площади проектируемого лесного участка по видам целевого назначения лесов на защитные (по их категориям), эксплуатационные и резервные леса

Целевое назначение лесов	Площадь, га
1	2
Защитные леса, всего:	-
1) леса, расположенные на особо охраняемых природных территориях;	-
2) леса, расположенные в водоохранных зонах;	-
3) леса, выполняющие функции защиты природных и иных объектов,	-
Из них:	
а) леса, расположенные в первом и втором поясах зон санитарной охраны источников питьевого и хозяйственно-бытового водоснабжения;	-
б) защитные полосы лесов;	-
в) леса, расположенные в зеленых зонах;	-
г) леса, расположенные в лесопарковых зонах;	-
д) горно-санитарные леса;	-

Взам. инв. №	
Подп. и дата	
Инв. № подл.	

Изм.	Кол.уч.	Лист	№ док	Подп.	Дата	НКНХ.5273-ПМТ2.4	Лист
							29

Целевое назначение лесов	Площадь, га
1	2
4) ценные леса,	-
Из них:	-
а) государственные защитные лиственные полосы	-
б) противозерозионные леса;	-
в) леса, расположенные в пустынных зонах;	-
в) леса, расположенные в полупустынных зонах;	-
в) леса, расположенные в лесостепных зонах;	-
в) леса, расположенные в степях;	-
в) леса, расположенные в горах;	-
г) леса, имеющие научное или историческое значение;	-
д) орехово-промысловые зоны;	-
е) лесные плодовые насаждения;	-
ж) ленточные боры;	-
з) запретные полосы лесов, расположенные вдоль водных объектов;	-
и) нерестоохраняемые полосы лесов;	-
Эксплуатационные леса, всего:	0,0427
Резервные леса, всего:	-
Всего лесов:	0,0427

3. Количественные и качественные характеристики проектируемого лесного участка.

Количественные и качественные характеристики проектируемого лесного участка составляются на основании данных государственного лесного реестра (лесоустроительные планшеты, планы лесонасаждений с учетом текущих изменений). Текущими изменениями в лесоустроительных материалах являются все происходящие изменения в лесном фонде в течение ревизионного периода с (момента последнего лесоустройства по настоящее время), связанные с хозяйственной деятельностью, воздействием природных факторов, изменением лесного законодательства, проведением натурных обследований и др. заверенные лесничеством копии материалов лесоустройства с учетом текущих изменений являются обязательным приложением к проектной документации.

4. Распределение земель представлено в таблицах 6.3 - 6.4.

Таблица 6.3 Распределение площади проектируемого лесного участка по категориям земель лесного фонда

Показатели	Площадь, га
1	2
1 Общая площадь земель лесного фонда	0,0427
2. Лесные земли, всего	-
2.1 Покрытые лесной растительностью, всего	-
2.1.1. в том числе лесные культуры	-
2.2 Не покрытые лесной растительностью, всего	-
в том числе: не сомкнувшиеся лесные культуры	-
лесные питомники, плантации	-
редины естественные	-
фонд лесовосстановления, всего	-
в том числе: гари	-
погибшие древостои	-
вырубки	-
прогалины, пустыри	-
3. Не лесные земли, всего	0,0427
в том числе: пашни	-
сенокосы	-

Взам. инв. №	
Подп. и дата	
Инв. № подл.	

Изм.	Кол.уч.	Лист	№ док.	Подп.	Дата	НКНХ.5273-ПМТ2.4	Лист
							30

Показатели	Площадь, га
1	2
пастбища, луга	-
воды	-
дороги, просеки	-
трассы коммуникации, усадьбы и пр.	0,0427
болота	-
пески	-
прочие земли	-

Таблица 6.4 Распределение земель

Общая площадь всего	В том числе									
	лесные земли					нелесные земли				
	занятые лесными насаждениями	лесные культуры в том числе	лесные питомники, плантации	не занятые лесными насаждениями	итого	дороги	просеки	болота	другие	итого
1	2	3	4	5	6	7	8	9	10	11
0,0427	-	-	-	-	-	-	-	-	0,0427	0,0427

5. Характеристика насаждений проектируемого лесного участка представлена в таблице 6.5.

Таблица 6.5 Характеристика насаждений проектируемого лесного участка

Участковое лесничество / урочище (при наличии)	Номер квартала	Номер выдела	Состав насаждения или характеристика лесного участка при отсутствии насаждения	Площадь (га)/запас древесины при наличии (куб. м)	В том числе по группам возраста древостоя (га/куб. м)			
					молодняки	средне-возрастные	приспевающие	спелые и перестойные
1	2	3	4	6	7	8	9	10
Биклянское	88	34	Прочие трассы	0,0427/-	-	-	-	-
Итого:				0,0427/-	-	-	-	-

Таблица 5.6 Средние таксационные показатели насаждений проектируемого лесного участка

Целевое назначение лесов	Лесной квартал / лесотаксационный выдел	Хозяйство, преобладающая порода	Состав насаждения	Возраст насаждений	Бонитет насаждений	Полнота, сумма площадей сечений	Средний запас древесины (куб. м/га)			
							Молодняки	средне-возрастные	приспевающие	спелые и перестойные
1	2	3	4	5	6	7	8	9	10	11
Эксплуатационные леса	88/34	-	-	-	-	-	-	-	-	-

6. Виды и объемы использования лесов на проектируемом лесном участке представлены в таблице 5.7.

Таблица 5.7 Виды и объемы использования лесов на проектируемом лесном участке.

Взам. инв. №	
Подп. и дата	
Инв. № подл.	

						НКНХ.5273-ПМТ2.4				Лист
										31
Изм.	Кол.уч.	Лист	Недок	Подп.	Дата					

Целевое назначение лесов	Хозяйство (хвойное, твердолиственное, мягколиственное)	Площадь, га	Единица измерения	Объемы использования лесов (изъятия лесных ресурсов)
1	2	3	4	5
Вид использования лесов – строительство, реконструкция, эксплуатация линейных объектов				
Цель предоставления лесного участка - строительство, реконструкция, эксплуатация линейных объектов – трубопровод магистральный				
-	-	-	куб. м	-
Итого:			куб. м	-

7. Виды разрешенного использования лесов на проектируемом лесном участке.

Лесохозяйственным регламентом, утвержденным Приказом Министерства лесного хозяйства Республики Татарстан от 28.02.2019г. №134-осн в границах Биклянского участкового лесничества ГКУ «Нижнекамское лесничество» квартал 88 (ч. выд. 34) Нижнекамского муниципального района Республики Татарстан и соответственно на проектируемом лесном участке установлены следующие виды разрешенного использования лесов:

- Заготовка древесины (статьи 25, 29 Лесного кодекса РФ);
- Заготовка живицы (статьи 25, 31 Лесного кодекса РФ);
- Заготовка и сбор недревесных лесных ресурсов (статьи 25, 32 Лесного кодекса РФ);
- Заготовка пищевых лесных ресурсов и сбор лекарственных растений (статьи 25, 35 Лесного кодекса РФ);
- Осуществление видов деятельности в сфере охотничьего хозяйства (статьи 25, 36 Лесного кодекса РФ);
- Использование лесов для ведения сельского хозяйства (статьи 25, 38 Лесного кодекса РФ);
- Осуществление научно-исследовательской, образовательной деятельности (статьи 25, 40 Лесного кодекса РФ);
- Осуществление рекреационной деятельности (статьи 25, 41 Лесного кодекса РФ);
- Создание лесных плантаций и их эксплуатация (статьи 25, 42 Лесного кодекса РФ);
- Выращивание лесных плодовых, ягодных, декоративных растений, лекарственных растений (статьи 25, 39 Лесного кодекса РФ);
- Создание лесных питомников и их эксплуатация (статьи 25, 39.1 Лесного кодекса РФ);
- Осуществление геологического изучения недр, разведка и добыча полезных ископаемых (статьи 25, 43 Лесного кодекса РФ);
- Строительство и эксплуатация водохранилищ и иных искусственных водных объектов, а также гидротехнических сооружений, морских портов, морских терминалов, речных портов, причалов (статьи 25, 44 Лесного кодекса РФ);
- Строительство, реконструкция, эксплуатация линейных объектов (статьи 25, 45 Лесного кодекса РФ);

Взам. инв. №	
Подп. и дата	
Инв. № подл.	

Изм.	Кол.уч.	Лист	Недок	Подп.	Дата	НКНХ.5273-ПМТ2.4	Лист
							32

- Переработка древесины и иных лесных ресурсов (статьи 25, 46 Лесного кодекса РФ);
- Осуществление религиозной деятельности (статьи 25, 47 Лесного кодекса РФ).

8. Сведения об обременениях проектируемого лесного участка.

По данным государственного лесного реестра обременений на проектируемом лесном участке нет.

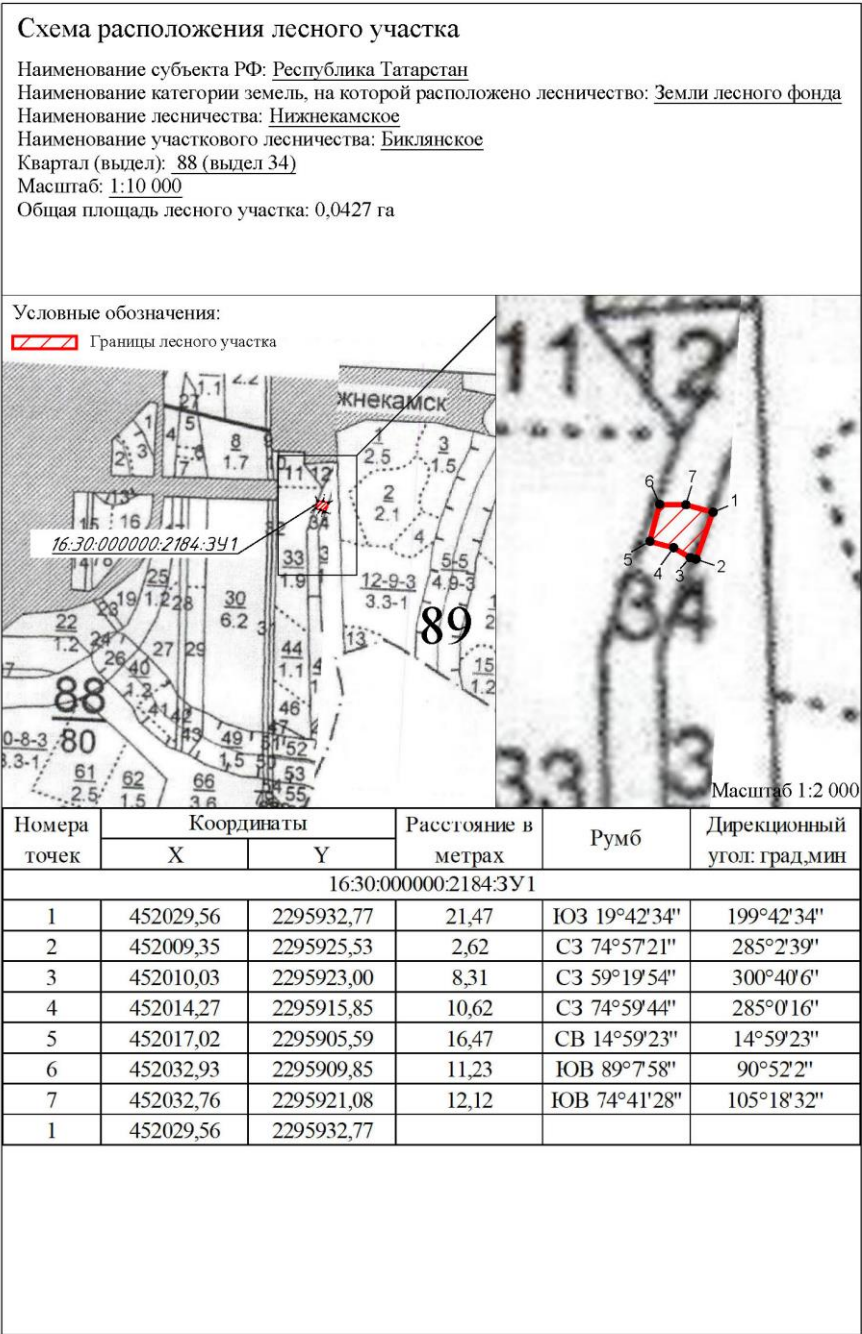


Рисунок 6.1 – Схема расположения лесного участка 16:30:000000:2184:3У1

Изм.	Кол.уч.	Лист	№ док	Подп.	Дата	Инв. № подл.	Подп. и дата	Взам. инв. №	<table><tr><td>5</td><td>452021,92</td><td>2295909,85</td><td>11,23</td><td>ЮВ 89°7'58"</td><td>90°52'2"</td></tr><tr><td>6</td><td>452032,76</td><td>2295921,08</td><td>12,12</td><td>ЮВ 74°41'28"</td><td>105°18'32"</td></tr><tr><td>7</td><td>452029,56</td><td>2295932,77</td><td></td><td></td><td></td></tr><tr><td colspan="6"></td></tr></table>	5	452021,92	2295909,85	11,23	ЮВ 89°7'58"	90°52'2"	6	452032,76	2295921,08	12,12	ЮВ 74°41'28"	105°18'32"	7	452029,56	2295932,77									
									5	452021,92	2295909,85	11,23	ЮВ 89°7'58"	90°52'2"																			
									6	452032,76	2295921,08	12,12	ЮВ 74°41'28"	105°18'32"																			
									7	452029,56	2295932,77																						
Рисунок 6.1 – Схема расположения лесного участка 16:30:000000:2184:3У1																																	
НКНХ.5273-ПМТ2.4						Лист																											
						33																											

7. Сведения о лесном участке 16:30:011801:480:3У1

Участок проектирования затрагивает земли лесного фонда, а именно выдел 34, 35 квартала 88 Биклянского участкового лесничества ГКУ «Нижнекамское лесничество».

Территориальное расположение и основные характеристики лесного участка.

1. Местоположение, границы и площадь проектируемого лесного участка представлены в таблице 7.1.

Категория земель – земли лесного фонда.

Таблица 7.1 Местоположение, границы и площадь проектируемого лесного участка

Наименование лесничества	Наименование участкового лесничества (хозяйства)	Номер лесных кварталов	Номера лесотаксационных выделов (их частей)	Площадь, га	ОЗУ
Биклянское участковое лесничество, ГКУ «Нижнекамское лесничество» Нижнекамский муниципальный район Республики Татарстан					
ГКУ «Нижнекамское лесничество»	Биклянское участковое лесничество	88	ч. выд. 34	0,0107	-
			ч. выд. 35	0,0113	-
Итого				0.0220	

Площадь проектируемого лесного участка – 0,0220 га.

2. Целевое назначение земель представлено в таблице 7.2.

В соответствии с приказом Федерального агентства лесного хозяйства от 17 октября 2008 года № 320 «Об определении количества лесничества на территории Республики Татарстан и установления их границ» Биклянское участковое лесничество входит в состав «ГКУ Нижнекамское лесничество».

На момент проектирования лесного участка распространяется действие лесохозяйственного регламента, утвержденного приказом Министерства лесного хозяйства на территории ГКУ «Нижнекамское лесничество» от 28.02.2019г. №134-осн.

Согласно указанным документам лесного планирования кварталы 88 (ч. выд. 34, 35) Биклянского участкового лесничества, ГКУ «Нижнекамское лесничество» Нижнекамского муниципального района Республики Татарстан, относятся к эксплуатационным лесам.

Таблица 7.2 Распределение площади проектируемого лесного участка по видам целевого назначения лесов на защитные (по их категориям), эксплуатационные и резервные леса

Целевое назначение лесов		Площадь, га
1		2
Защитные леса, всего:		-
1) леса, расположенные на особо охраняемых природных территориях;		-
2) леса, расположенные в водоохранных зонах;		-
3) леса, выполняющие функции защиты природных и иных объектов,		-
Из них:		
а) леса, расположенные в первом и втором поясах зон санитарной охраны источников питьевого и хозяйственно-бытового водоснабжения;		-
б) защитные полосы лесов;		-
в) леса, расположенные в зеленых зонах;		-
г) леса, расположенные в лесопарковых зонах;		-
д) горно-санитарные леса;		-

Взам. инв. №	
Подп. и дата	
Инв. № подл.	

						НКНХ.5273-ПМТ2.4	Лист
							34
Изм.	Кол.уч.	Лист	№ док	Подп.	Дата		

Целевое назначение лесов	Площадь, га
1	2
4) ценные леса,	-
Из них:	-
а) государственные защитные лиственные полосы	-
б) противозерозионные леса;	-
в) леса, расположенные в пустынных зонах;	-
в) леса, расположенные в полупустынных зонах;	-
в) леса, расположенные в лесостепных зонах;	-
в) леса, расположенные в степях;	-
в) леса, расположенные в горах;	-
г) леса, имеющие научное или историческое значение;	-
д) орехово-промысловые зоны;	-
е) лесные плодовые насаждения;	-
ж) ленточные боры;	-
з) запретные полосы лесов, расположенные вдоль водных объектов;	-
и) нерестоохраняемые полосы лесов;	-
Эксплуатационные леса, всего:	0,0220
Резервные леса, всего:	-
Всего лесов:	0,0220

3. Количественные и качественные характеристики проектируемого лесного участка.

Количественные и качественные характеристики проектируемого лесного участка составляются на основании данных государственного лесного реестра (лесоустроительные планшеты, планы лесонасаждений с учетом текущих изменений). Текущими изменениями в лесоустроительных материалах являются все происходящие изменения в лесном фонде в течение ревизионного периода с (момента последнего лесоустройства по настоящее время), связанные с хозяйственной деятельностью, воздействием природных факторов, изменением лесного законодательства, проведением натурных обследований и др. заверенные лесничеством копии материалов лесоустройства с учетом текущих изменений являются обязательным приложением к проектной документации.

4. Распределение земель представлено в таблицах 7.3 - 7.4.

Таблица 7.3 Распределение площади проектируемого лесного участка по категориям земель лесного фонда

Показатели	Площадь, га
1	2
1 Общая площадь земель лесного фонда	0,0220
2. Лесные земли, всего	0,0113
2.1 Покрытые лесной растительностью, всего	0,0113
2.1.1. в том числе лесные культуры	-
2.2 Не покрытые лесной растительностью, всего	-
в том числе: не сомкнувшиеся лесные культуры	-
лесные питомники, плантации	-
редины естественные	-
фонд лесовосстановления, всего	-
в том числе: гари	-
погибшие древостои	-
вырубки	-
прогалины, пустыри	-
3. Не лесные земли, всего	0,0107
в том числе: пашни	-
сенокосы	-

Взам. инв. №	
Подп. и дата	
Инв. № подл.	

Изм.	Кол.уч.	Лист	Нодок	Подп.	Дата	НКНХ.5273-ПМТ2.4	Лист
							35

Показатели	Площадь, га
1	2
пастбища, луга	-
воды	-
дороги, просеки	-
трассы коммуникации, усадьбы и пр.	0,0107
болота	-
пески	-
прочие земли	-

Таблица 7.4 Распределение земель

Общая площадь всего	В том числе									
	лесные земли					нелесные земли				
	занятые лесными насаждениями	лесные культуры в том числе	лесные питомники, плантации	не занятые лесными насаждениями	итого	дороги	просеки	болота	другие	итого
1	2	3	4	5	6	7	8	9	10	11
0,0220	0,0113	-	-	-	0,0113	-	-	-	0,0107	0,0107

5. Характеристика насаждений проектируемого лесного участка представлена в таблице 7.5.

Таблица 7.5 Характеристика насаждений проектируемого лесного участка

Участковое лесничество / урочище (при наличии)	Номер квартала	Номер выдела	Состав насаждения или характеристика лесного участка при отсутствии насаждения	Площадь (га)/запас древесины при наличии (куб. м)	В том числе по группам возраста древостоя (га/куб. м)			
					молодняки	средне-возрастные	приспевающие	спелые и перестойные
1	2	3	4	6	7	8	9	10
Биклянское	88	34	Прочие трассы	0,0107/-	-	-	-	-
		35	5ОСЗБ2КЛ	0,0113/1		0,0113/1	-	-
Итого:				0,0220/1	-	0,0113/1	-	-

Таблица 7.6 Средние таксационные показатели насаждений проектируемого лесного участка

Целевое назначение лесов	Лесной квартал / лесотаксационный выдел	Хозяйство, преобладающая порода	Состав насаждения	Возраст насаждений	Бонитет насаждений	Полнота, сумма площадей сечений	Средний запас древесины (куб. м/га)			
							Молодняки	средне-возрастные	приспевающие	спелые и перестойные
1	2	3	4	5	6	7	8	9	10	11
Эксплуатационные леса	88/34	-	-	-	-	-	-	-	-	-
	88/35	Магнолиевая, ОС	5ОСЗБ2КЛ	30	1	0,7	-	13	-	-

6. Виды и объемы использования лесов на проектируемом лесном участке представлены в таблице 7.7.

Взам. инв. №	
Подп. и дата	
Инв. № подл.	

						НКНХ.5273-ПМТ2.4				Лист
										36
Изм.	Кол.уч.	Лист	Подп.	Дата						

- Строительство, реконструкция, эксплуатация линейных объектов (статьи 25, 45 Лесного кодекса РФ);
 - Переработка древесины и иных лесных ресурсов (статьи 25, 46 Лесного кодекса РФ);
 - Осуществление религиозной деятельности (статьи 25, 47 Лесного кодекса РФ).
8. Сведения об обременениях проектируемого лесного участка.

По данным государственного лесного реестра обременений на проектируемом лесном участке нет.

Схема расположения лесного участка

Наименование субъекта РФ: Республика Татарстан

Наименование категории земель, на которой расположено лесничество: Земли лесного фонда

Наименование лесничества: Нижнекамское

Наименование участкового лесничества: Биклянское


Квартал (выдел): 88 (выделы 34, 35)

Масштаб: 1:10 000

Общая площадь лесного участка: 0,0220 га

Условные обозначения:

 Границы лесного участка

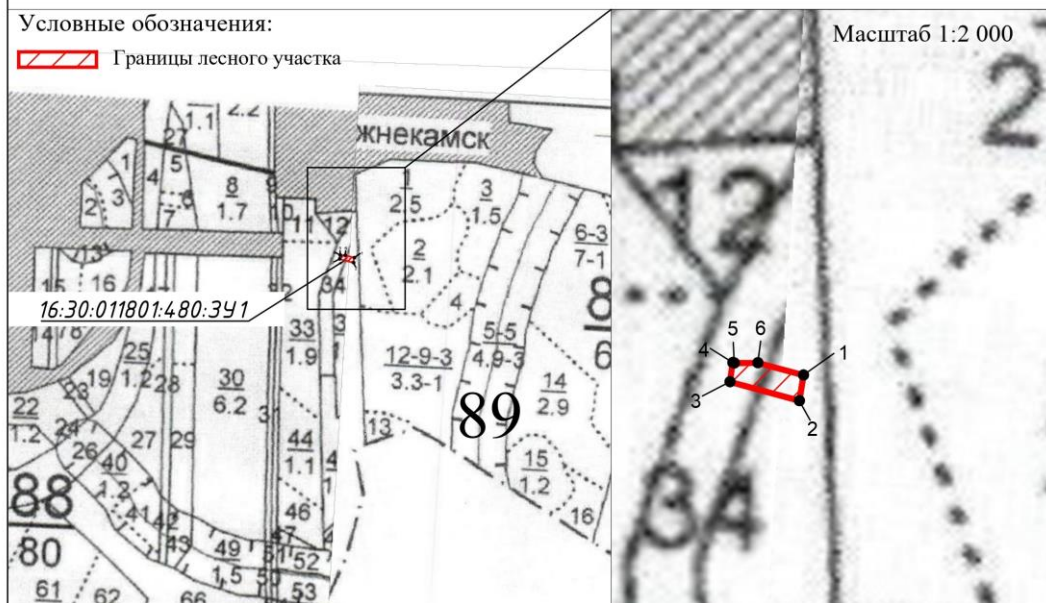

Номера точек	Координаты		Расстояние в метрах	Румб	Дирекционный угол: град,мин
	X	Y			
16:30:011801:480:3У1					
1	452035,13	2295946,98	9,19	ЮЗ 9°4'58"	189°4'58"
2	452026,06	2295945,53	25,35	СЗ 74°40'32"	285°19'28"
3	452032,76	2295921,08	6,82	СВ 8°5'40"	8°5'40"
4	452039,51	2295922,04	0,57	ЮВ 74°44'42"	105°15'18"
5	452039,36	2295922,59	8,3	СВ 89°31'0"	89°31'0"
6	452039,43	2295930,89	16,66	ЮВ 75°2'15"	104°57'45"
1	452035,13	2295946,98			

Рисунок 7.1 – Схема расположения лесного участка 16:30:011801:480:3У1

Взам. инв. №	
Подп. и дата	
Инв. № подл.	

Изм.	Кол.уч.	Лист	Подок	Подп.	Дата

НКНХ.5273-ПМТ2.4

Лист

38

Таблица 8.2 Распределение площади проектируемого лесного участка по видам целевого назначения лесов на защитные (по их категориям), эксплуатационные и резервные леса

Целевое назначение лесов	Площадь, га
1	2
Защитные леса, всего:	-
1) леса, расположенные на особо охраняемых природных территориях;	-
2) леса, расположенные в водоохраных зонах;	-
3) леса, выполняющие функции защиты природных и иных объектов,	-
Из них:	-
а) леса, расположенные в первом и втором поясах зон санитарной охраны источников питьевого и хозяйственно-бытового водоснабжения;	-
б) защитные полосы лесов;	-
в) леса, расположенные в зеленых зонах;	-
г) леса, расположенные в лесопарковых зонах;	-
д) горно-санитарные леса;	-
4) ценные леса,	-
Из них:	-
а) государственные защитные лиственные полосы	-
б) противоэрозионные леса;	-
в) леса, расположенные в пустынных зонах;	-
в) леса, расположенные в полупустынных зонах;	-
в) леса, расположенные в лесостепных зонах;	-
в) леса, расположенные в степях;	-
в) леса, расположенные в горах;	-
г) леса, имеющие научное или историческое значение;	-
д) орехово-промысловые зоны;	-
е) лесные плодовые насаждения;	-
ж) ленточные боры;	-
з) запретные полосы лесов, расположенные вдоль водных объектов;	-
и) нерестоохраняемые полосы лесов;	-
Эксплуатационные леса, всего:	2,3794
Резервные леса, всего:	-
Всего лесов:	2,3794

3. Количественные и качественные характеристики проектируемого лесного участка.

Количественные и качественные характеристики проектируемого лесного участка составляются на основании данных государственного лесного реестра (лесоустроительные планшеты, планы лесонасаждений с учетом текущих изменений). Текущими изменениями в лесоустроительных материалах являются все происходящие изменения в лесном фонде в течение ревизионного периода с (момента последнего лесоустройства по настоящее время), связанные с хозяйственной деятельностью, воздействием природных факторов, изменением лесного законодательства, проведением натурных обследований и др. заверенные лесничеством копии материалов лесоустройства с учетом текущих изменений являются обязательным приложением к проектной документации.

4. Распределение земель представлено в таблицах 8.3 - 8.4.

Взам. инв. №	Подп. и дата	Инв. № подл.	течение ревизионного периода с (момента последнего лесоустройства по настоящее время), связанные с хозяйственной деятельностью, воздействием природных факторов, изменением лесного законодательства, проведением натурных обследований и др. заверенные лесничеством копии материалов лесоустройства с учетом текущих изменений являются обязательным приложением к проектной документации.						Лист	
			4. Распределение земель представлено в таблицах 8.3 - 8.4.						40	
									НКНХ.5273-ПМТ2.4	
			Изм.	Кол.уч.	Лист	№док	Подп.	Дата		

Таблица 8.3 Распределение площади проектируемого лесного участка по категориям земель лесного фонда

Показатели	Площадь, га
1	2
1 Общая площадь земель лесного фонда	2,3794
2. Лесные земли, всего	1,2921
2.1 Покрытые лесной растительностью, всего	1,2921
2.1.1. в том числе лесные культуры	-
2.2 Не покрытые лесной растительностью, всего	-
в том числе: не сомкнувшиеся лесные культуры	-
лесные питомники, плантации	-
редины естественные	-
фонд лесовосстановления, всего	-
в том числе: гари	-
погибшие древостои	-
вырубки	-
прогалины, пустыри	-
3. Не лесные земли, всего	1,0873
в том числе: пашни	-
сенокосы	-
пастбища, луга	-
воды	-
дороги, просеки	0,0009
трассы коммуникации, усадьбы и пр.	1,0864
болота	-
пески	-
прочие земли	-

Таблица 8.4 Распределение земель

Общая площадь всего	В том числе									
	лесные земли					нелесные земли				
	занятые лесными насаждениями	лесные культуры в том числе	лесные питомники, плантации	не занятые лесными насаждениями	итого	дороги	просеки	болота	другие	итого
1	2	3	4	5	6	7	8	9	10	11
1,2921	1,2921	-	-	-	1,2921	0,0009	-	-	1,0864	1,0873

5. Характеристика насаждений проектируемого лесного участка представлена в таблице 8.5.

Взам. инв. №	Подп. и дата	Инв. № подл.							Лист	
									41	
Изм.	Кол.уч.	Лист	Недок	Подп.	Дата	НКНХ.5273-ПМТ2.4				

Таблица 8.5 Характеристика насаждений проектируемого лесного участка

Участковое лесничество / урочище (при наличии)	Номер квартала	Номер выдела	Состав насаждения или характеристика лесного участка при отсутствии насаждения	Площадь (га)/запас древесины при наличии (куб. м)	В том числе по группам возраста древостоя (га/куб. м)			
					молод няки	средне- возрастн ые	приспева ющие	спелые и перестойн ые
1	2	3	4	6	7	8	9	10
Биклянское	88	31	Дор.автом.с иск.покрыт	0,0009/-	-	-	-	-
		32	Линия электропередач	0,1427/-	-	-	-	-
		33	4КЛЗОС2Б1Д+В	0,0001/1	-	-	0,0001/1	-
		34	Прочие трассы	0,0030/-	-	-	-	-
		44	5КЛ1Д1ВЗБ+ОС	0,3687/3	-	-	0,3687/3	-
		45	Прочие трассы	0,8166/-	-	-	-	-
		48	Газопровод	0,1241/-	-	-	-	-
	89	1	6ОС2ЛП2КЛ+В	0,3284/5	-	-	0,3284/5	-
		2	7Б1ЛП1ОС1КЛ	0,0466/1	-	-	0,0466/1	-
		12	5Б2ЛП2Д1КЛ	0,2337/4	-	-	-	0,2337/4
		13	10Б	0,3146/1	0,3146/ 1	-	-	-
Итого:				2,3794/15	0,3146/ 1	-	0,7438/10	0,2337/4

Таблица 8.6 Средние таксационные показатели насаждений проектируемого лесного участка

Целевое назначение лесов	Лесной квартал / лесотаксационный выдел	Хозяйство, преобладающая порода	Состав насаждения	Возраст насаждений	Бонитет насаждений	Плота, сумма площадей сечений	Средний запас древесины (куб. м/га)			
							Молодняки	средне-возрастные	приспевающие	спелые и перестойные
1	2	3	4	5	6	7	8	9	10	11
Эксплуатационные леса	88/31	-	-	-	-	-	-	-	-	-
	88/32	-	-	-	-	-	-	-	-	-
	88/33	Твердолиственное, КЛ	4КЛЗОС2Б1Д+В	45	3	0,6	-	-	11	-
	88/34	-	-	-	-	-	-	-	-	-
	88/44	Твердолиственное, КЛ	5КЛ1Д1ВЗБ+ОС	35	3	0,6	-	-	8	-
	88/45	-	-	-	-	-	-	-	-	-
	88/48	-	-	-	-	-	-	-	-	-
	89/1	Мяголиственное, ОС	6ОС2ЛП2КЛ+В	35	2	0,8	-	-	15	-
	89/2	Мяголиственное, Б	7Б1ЛП1ОС1КЛ	35	1	0,8	-	-	21	-
	89/12	Мяголиственное, Б	5Б2ЛП2Д1КЛ	90	1	0,5	-	-	-	17
	89/13	Мяголиственное, Б	10Б	5	1	0,4	3	-	-	-

6. Виды и объемы использования лесов на проектируемом лесном участке представлены в таблице 8.7.

Взам. инв. №	
Подп. и дата	
Инв. № подл.	

Изм.	Кол.уч.	Лист	Нодок	Подп.	Дата	НКНХ.5273-ПМТ2.4	Лист
							42

– Строительство, реконструкция, эксплуатация линейных объектов (статьи 25, 45 Лесного кодекса РФ);

– Переработка древесины и иных лесных ресурсов (статьи 25, 46 Лесного кодекса РФ);

– Осуществление религиозной деятельности (статьи 25, 47 Лесного кодекса РФ).

8. Сведения об обременениях проектируемого лесного участка.

По данным государственного лесного реестра обременений на проектируемом лесном участке нет.

Инв. № подл.	Подп. и дата	Взам. инв. №					Лист 44
Изм.	Кол.уч.	Лист	№ док	Подп.	Дата	НКНХ.5273-ПМТ2.4	

Схема расположения лесного участка

Наименование субъекта РФ: Республика Татарстан
Наименование категории земель, на которой расположено лесничество: Земли лесного фонда
Наименование лесничества: Нижнекамское
Наименование участкового лесничества: Биклянское
Квартал (выдел): 89 (выделы 1, 2, 12, 13), 88 (выделы 32, 33, 34, 44, 45, 48)
Масштаб: 1:10 000
Общая площадь лесного участка: 2,3794 га

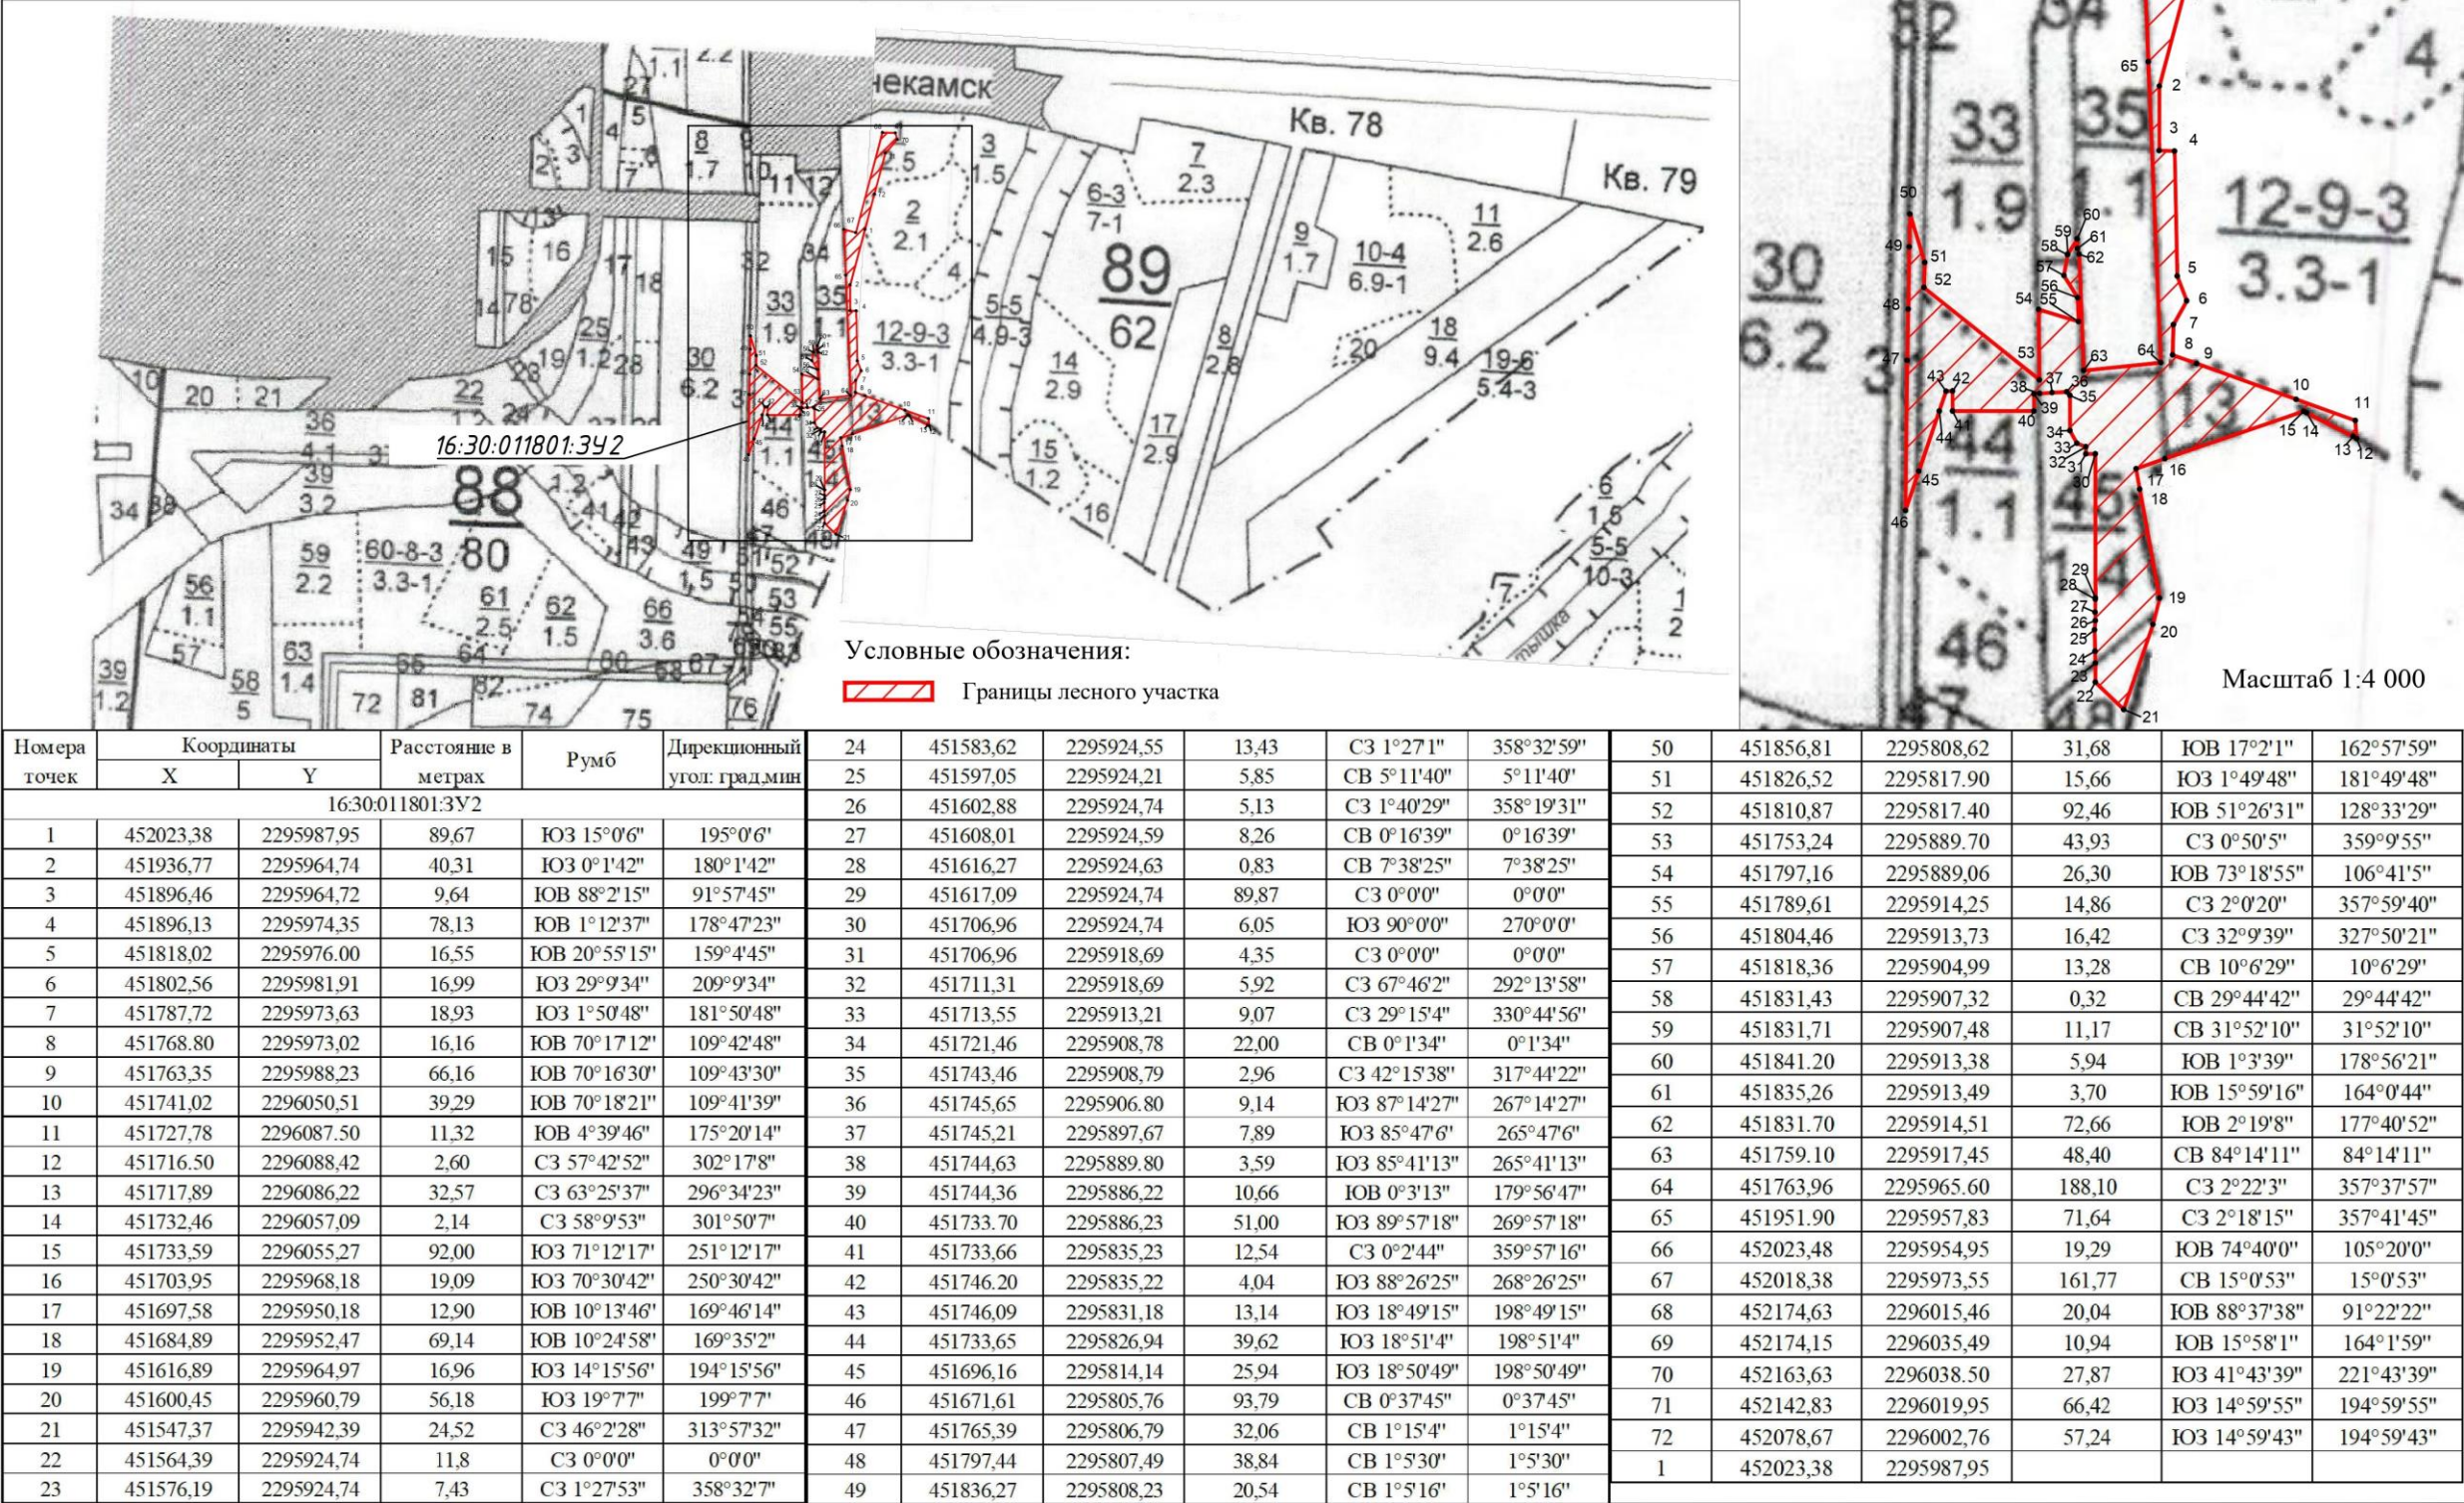


Рисунок 8.1 – Схема расположения лесного участка 16:30:011801:3У2

9. Сведения о лесном участке 16:30:000000:2806:3У2

Участок проектирования затрагивает земли лесного фонда, а именно выдел 35 квартала 88 Биклянского участкового лесничества ГКУ «Нижнекамское лесничество».

Территориальное расположение и основные характеристики лесного участка.

1. Местоположение, границы и площадь проектируемого лесного участка представлены в таблице 9.1.

Категория земель – земли лесного фонда.

Таблица 9.1 Местоположение, границы и площадь проектируемого лесного участка

Наименование лесничества	Наименование участкового лесничества (хозяйства)	Номер лесных кварталов	Номера лесотаксационных выделов (их частей)	Площадь, га	ОЗУ
Биклянское участковое лесничество, ГКУ «Нижнекамское лесничество» Нижнекамский муниципальный район Республики Татарстан					
ГКУ «Нижнекамское лесничество»	Биклянское участковое лесничество	88	ч. выд. 35	1,0125	-
Итого				1,0125	

Площадь проектируемого лесного участка – 1,0125 га.

2. Целевое назначение земель представлено в таблице 9.2.

В соответствии с приказом Федерального агентства лесного хозяйства от 17 октября 2008 года № 320 «Об определении количества лесничества на территории Республики Татарстан и установления их границ» Биклянское участковое лесничество входит в состав «ГКУ Нижнекамское лесничество».

На момент проектирования лесного участка распространяется действие лесохозяйственного регламента, утвержденного приказом Министерства лесного хозяйства на территории ГКУ «Нижнекамское лесничество» от 28.02.2019г. № 134-осн.

Согласно указанным документам лесного планирования кварталы 88 (ч. выд. 35) Биклянского участкового лесничества, ГКУ «Нижнекамское лесничество» Нижнекамского муниципального района Республики Татарстан, относятся к эксплуатационным лесам.

Таблица 9.2 Распределение площади проектируемого лесного участка по видам целевого назначения лесов на защитные (по их категориям), эксплуатационные и резервные леса

Целевое назначение лесов	Площадь, га
1	2
Защитные леса, всего:	-
1) леса, расположенные на особо охраняемых природных территориях;	-
2) леса, расположенные в водоохраных зонах;	-
3) леса, выполняющие функции защиты природных и иных объектов,	-
Из них:	
а) леса, расположенные в первом и втором поясах зон санитарной охраны источников питьевого и хозяйственно-бытового водоснабжения;	-
б) защитные полосы лесов;	-
в) леса, расположенные в зеленых зонах;	-
г) леса, расположенные в лесопарковых зонах;	-
д) горно-санитарные леса;	-

Взам. инв. №	
Подп. и дата	
Инв. № подл.	

Изм.	Кол.уч.	Лист	№ док	Подп.	Дата	НКНХ.5273-ПМТ2.4	Лист
							46

Целевое назначение лесов	Площадь, га
1	2
4) ценные леса,	-
Из них:	-
а) государственные защитные лиственные полосы	-
б) противозерозионные леса;	-
в) леса, расположенные в пустынных зонах;	-
в) леса, расположенные в полупустынных зонах;	-
в) леса, расположенные в лесостепных зонах;	-
в) леса, расположенные в степях;	-
в) леса, расположенные в горах;	-
г) леса, имеющие научное или историческое значение;	-
д) орехово-промысловые зоны;	-
е) лесные плодовые насаждения;	-
ж) ленточные боры;	-
з) запретные полосы лесов, расположенные вдоль водных объектов;	-
и) нерестоохраняемые полосы лесов;	-
Эксплуатационные леса, всего:	1,0125
Резервные леса, всего:	-
Всего лесов:	1,0125

3. Количественные и качественные характеристики проектируемого лесного участка.

Количественные и качественные характеристики проектируемого лесного участка составляются на основании данных государственного лесного реестра (лесоустроительные планшеты, планы лесонасаждений с учетом текущих изменений). Текущими изменениями в лесоустроительных материалах являются все происходящие изменения в лесном фонде в течение ревизионного периода с (момента последнего лесоустройства по настоящее время), связанные с хозяйственной деятельностью, воздействием природных факторов, изменением лесного законодательства, проведением натурных обследований и др. заверенные лесничеством копии материалов лесоустройства с учетом текущих изменений являются обязательным приложением к проектной документации.

4. Распределение земель представлено в таблицах 9.3 - 9.4.

Таблица 9.3 Распределение площади проектируемого лесного участка по категориям земель лесного фонда

Показатели	Площадь, га
1	2
1 Общая площадь земель лесного фонда	1,0125
2. Лесные земли, всего	1,0125
2.1 Покрытые лесной растительностью, всего	1,0125
2.1.1. в том числе лесные культуры	-
2.2 Не покрытые лесной растительностью, всего	-
в том числе: не сомкнувшиеся лесные культуры	-
лесные питомники, плантации	-
редины естественные	-
фонд лесовосстановления, всего	-
в том числе: гари	-
погибшие древостои	-
вырубки	-
прогалины, пустыри	-
3. Не лесные земли, всего	-
в том числе: пашни	-
сенокосы	-

Взам. инв. №	
Подп. и дата	
Инв. № подл.	

Изм.	Кол.уч.	Лист	№ док.	Подп.	Дата	НКНХ.5273-ПМТ2.4	Лист
							47

Показатели	Площадь, га
1	2
пастбища, луга	-
воды	-
дороги, просеки	-
трассы коммуникации, усадьбы и пр.	-
болота	-
пески	-
прочие земли	-

Таблица 9.4 Распределение земель

Общая площадь всего	В том числе									
	лесные земли					нелесные земли				
	занятые лесными насаждениями	лесные культуры в том числе	лесные питомники, плантации	не занятые лесными насаждениями	итого	дороги	просеки	болота	другие	итого
1	2	3	4	5	6	7	8	9	10	11
1,0125	1,0125	-	-	-	1,0125	-	-	-	-	-

5. Характеристика насаждений проектируемого лесного участка представлена в таблице 9.5.

Таблица 9.5 Характеристика насаждений проектируемого лесного участка

Участковое лесничество / урочище (при наличии)	Номер квартала	Номер выдела	Состав насаждения или характеристика лесного участка при отсутствии насаждения	Площадь (га)/запас древесины при наличии (куб. м)	В том числе по группам возраста древостоя (га/куб. м)			
					молодняки	средне-возрастные	приспевающие	спелые и перестойные
1	2	3	4	6	7	8	9	10
Биклянское	88	35	5ОСЗБ2КЛ	1,0125/13	-	1,0125/13	-	-
Итого:				1,0125/13	-	1,0125/13	-	-

Таблица 9.6 Средние таксационные показатели насаждений проектируемого лесного участка

Целевое назначение лесов	Лесной квартал / лесотаксационный выдел	Хозяйство, преобладающая порода	Состав насаждения	Возраст насаждений	Бонитет насаждений	Полнота, сумма площадей сечений	Средний запас древесины (куб. м/га)			
							Молодняки	средне-возрастные	приспевающие	спелые и перестойные
1	2	3	4	5	6	7	8	9	10	11
Эксплуатационные леса	88/35	Мяголиственные, ОС	5ОСЗБ2КЛ	30	1	0,7	-	13	-	-

6. Виды и объемы использования лесов на проектируемом лесном участке представлены в таблице 9.7.

Взам. инв. №	
Подп. и дата	
Инв. № подл.	

						НКНХ.5273-ПМТ2.4				Лист
										48
Изм.	Кол.уч.	Лист	Недок	Подп.	Дата					

- - Строительство, реконструкция, эксплуатация линейных объектов (статьи 25, 45 Лесного кодекса РФ);
- - Переработка древесины и иных лесных ресурсов (статьи 25, 46 Лесного кодекса РФ);
- - Осуществление религиозной деятельности (статьи 25, 47 Лесного кодекса РФ).

8. Сведения об обременениях проектируемого лесного участка.

По данным государственного лесного реестра обременений на проектируемом лесном участке нет.

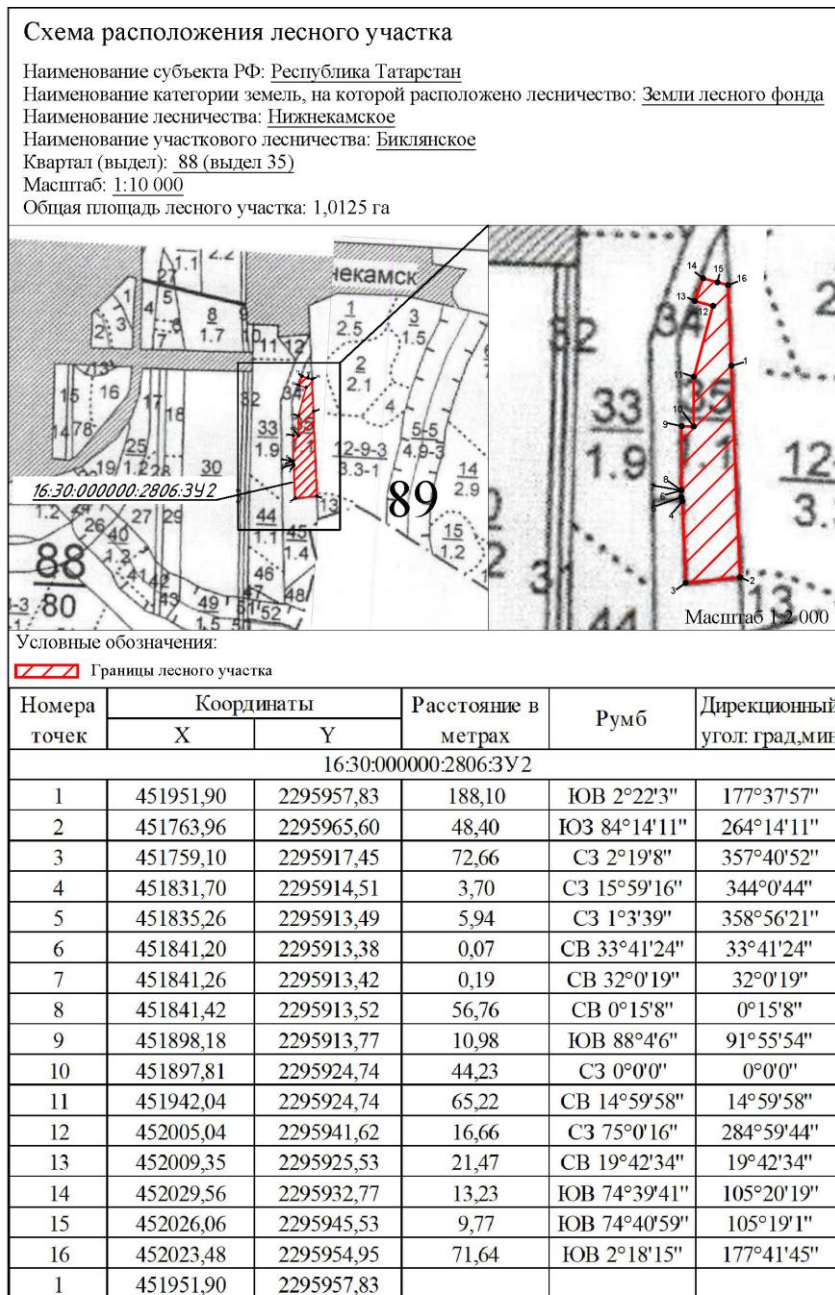


Рисунок 9.1 – Схема расположения лесного участка 16:30:000000:2806:3У2

Взам. инв. №		8	451841,42	2295913,32	50,76	СВ 0°15'8"	0°15'8"
		9	451898,18	2295913,77	10,98	ЮВ 88°4'6"	91°55'54"
		10	451897,81	2295924,74	44,23	СЗ 0°0'0"	0°0'0"
		11	451942,04	2295924,74	65,22	СВ 14°59'58"	14°59'58"
		12	452005,04	2295941,62	16,66	СЗ 75°0'16"	284°59'44"
		13	452009,35	2295925,53	21,47	СВ 19°42'34"	19°42'34"
		14	452029,56	2295932,77	13,23	ЮВ 74°39'41"	105°20'19"
		15	452026,06	2295945,53	9,77	ЮВ 74°40'59"	105°19'1"
		16	452023,48	2295954,95	71,64	ЮВ 2°18'15"	177°41'45"
		1	451951,90	2295957,83			

Рисунок 9.1 – Схема расположения лесного участка 16:30:000000:2806:3У2

Изн. № подл.	Подп. и дата	Взам. инв. №							Лист		
			НКНХ.5273-ПМТ2.4							50	
Изм.	Кол.уч.	Лист	№док	Подп.	Дата						

10. Сведения о лесном участке 16:30:0000000:1277:3У1

Участок проектирования затрагивает земли лесного фонда, а именно выдел 33 квартала 88 Биклянского участкового лесничества ГКУ «Нижнекамское лесничество».

Территориальное расположение и основные характеристики лесного участка.

1. Местоположение, границы и площадь проектируемого лесного участка представлены в таблице 10.1.

Категория земель – земли лесного фонда.

Таблица 10.1 Местоположение, границы и площадь проектируемого лесного участка

Наименование лесничества	Наименование участкового лесничества (хозяйства)	Номер лесных кварталов	Номера лесотаксационных выделов (их частей)	Площадь, га	ОЗУ
Биклянское участковое лесничество, ГКУ «Нижнекамское лесничество» Нижнекамский муниципальный район Республики Татарстан					
ГКУ «Нижнекамское лесничество»	Биклянское участковое лесничество	88	ч. выд. 33	0,2184	-
Итого				0,2184	

Площадь проектируемого лесного участка – 0,2184 га.

2. Целевое назначение земель представлено в таблице 10.2

В соответствии с приказом Федерального агентства лесного хозяйства от 17 октября 2008 года №320 «Об определении количества лесничества на территории Республики Татарстан и установления их границ» Биклянское участковое лесничество входит в состав «ГКУ Нижнекамское лесничество».

На момент проектирования лесного участка распространяется действие лесохозяйственного регламента, утвержденного приказом Министерства лесного хозяйства на территории ГКУ «Нижнекамское лесничество» от 28.02.2019г. № 134-осн.

Согласно указанным документам лесного планирования кварталы 88 (ч. выд. 33) Биклянского участкового лесничества, ГКУ «Нижнекамское лесничество» Нижнекамского муниципального района Республики Татарстан, относятся к эксплуатационным лесам.

Таблица 10.2 Распределение площади проектируемого лесного участка по видам целевого назначения лесов на защитные (по их категориям), эксплуатационные и резервные леса

Целевое назначение лесов	Площадь, га
1	2
Защитные леса, всего:	-
1) леса, расположенные на особо охраняемых природных территориях;	-
2) леса, расположенные в водоохранных зонах;	-
3) леса, выполняющие функции защиты природных и иных объектов,	-
Из них:	
а) леса, расположенные в первом и втором поясах зон санитарной охраны источников питьевого и хозяйственно-бытового водоснабжения;	-
б) защитные полосы лесов;	-
в) леса, расположенные в зеленых зонах;	-
г) леса, расположенные в лесопарковых зонах;	-

Взам. инв. №	
Подп. и дата	
Инв. № подл.	

Изм.	Кол.уч.	Лист	№ док	Подп.	Дата	НКНХ.5273-ПМТ2.4	Лист
							51

Целевое назначение лесов	Площадь, га
1	2
д) горно-санитарные леса;	-
4) ценные леса,	-
Из них:	-
а) государственные защитные лиственные полосы	-
б) противоэрозионные леса;	-
в) леса, расположенные в пустынных зонах;	-
в) леса, расположенные в полупустынных зонах;	-
в) леса, расположенные в лесостепных зонах;	-
в) леса, расположенные в степях;	-
в) леса, расположенные в горах;	-
г) леса, имеющие научное или историческое значение;	-
д) орехово-промысловые зоны;	-
е) лесные плодовые насаждения;	-
ж) ленточные боры;	-
з) запретные полосы лесов, расположенные вдоль водных объектов;	-
и) нерестоохранные полосы лесов;	-
Эксплуатационные леса, всего:	0,2184
Резервные леса, всего:	-
Всего лесов:	0,2184

3. Количественные и качественные характеристики проектируемого лесного участка.

Количественные и качественные характеристики проектируемого лесного участка составляются на основании данных государственного лесного реестра (лесоустроительные планшеты, планы лесонасаждений с учетом текущих изменений). Текущими изменениями в лесоустроительных материалах являются все происходящие изменения в лесном фонде в течение ревизионного периода с (момента последнего лесоустройства по настоящее время), связанные с хозяйственной деятельностью, воздействием природных факторов, изменением лесного законодательства, проведением натурных обследований и др. заверенные лесничеством копии материалов лесоустройства с учетом текущих изменений являются обязательным приложением к проектной документации.

4. Распределение земель представлено в таблицах 10.3 - 10.4.

Таблица 10.3 Распределение площади проектируемого лесного участка по категориям земель лесного фонда

Показатели	Площадь, га
1	2
1 Общая площадь земель лесного фонда	0,2184
2. Лесные земли, всего	0,2184
2.1 Покрытые лесной растительностью, всего	0,2184
2.1.1. в том числе лесные культуры	-
2.2 Не покрытые лесной растительностью, всего	-
в том числе: не сомкнувшиеся лесные культуры	-
лесные питомники, плантации	-
редины естественные	-
фонд лесовосстановления, всего	-
в том числе: гари	-
погибшие древостои	-
вырубки	-
прогалины, пустыри	-
3. Не лесные земли, всего	-

Взам. инв. №	
Подп. и дата	
Инв. № подл.	

Изм.	Кол.уч.	Лист	Недок	Подп.	Дата	НКНХ.5273-ПМТ2.4	Лист
							52

Показатели	Площадь, га
1	2
в том числе: пашни	-
сенокосы	-
пастбища, луга	-
воды	-
дороги, просеки	-
трассы коммуникации, усадьбы и пр.	-
болота	-
пески	-
прочие земли	-

Таблица 10.4 Распределение земель

Общая площадь всего	В том числе									
	лесные земли					нелесные земли				
	занятые лесными насаждениями	лесные культуры в том числе	лесные питомники, плантации	не занятые лесными насаждениями	итого	дороги	просеки	болота	другие	итого
1	2	3	4	5	6	7	8	9	10	11
0,2184	0,2184	-	-	-	0,2184	-	-	-	-	-

Характеристика насаждений проектируемого лесного участка представлена в таблице 10.5.

Таблица 10.5 Характеристика насаждений проектируемого лесного участка

Участковое лесничество / урочище (при наличии)	Номер квартала	Номер выдела	Состав насаждения или характеристика лесного участка при отсутствии насаждения	Площадь (га)/запас древесины при наличии (куб. м)	В том числе по группам возраста древостоя (га/куб. м)			
					молодняки	средне-возрастные	приспевающие	спелые и перестойные
1	2	3	4	6	7	8	9	10
Биклянское	88	33	4КЛЗОС2Б1Д+В	0,2184/2	-	-	0,2184/2	-
Итого:				0,2184/2	-	-	0,2184/2	-

Таблица 10.6 Средние таксационные показатели насаждений проектируемого лесного участка

Целевое назначение лесов	Лесной квартал / лесотаксационный выдел	Хозяйство, преобладающая порода	Состав насаждения	Возраст насаждений	Бонитет насаждений	Полнота, сумма площадей сечений	Средний запас древесины (куб. м/га)			
							Молодняки	средне-возрастные	приспевающие	спелые и перестойные
1	2	3	4	5	6	7	8	9	10	11
Эксплуатационные леса	88/33	Твердолиственное, КЛ	4КЛЗОС2Б1Д+В	45	3	0,7	-	-	9	-

5. Виды и объемы использования лесов на проектируемом лесном участке представлены в таблице 10.7.

Взам. инв. №	
Подп. и дата	
Инв. № подл.	

Изм.	Кол.уч.	Лист	Недок	Подп.	Дата	НКНХ.5273-ПМТ2.4	Лист
							53

Лесного кодекса РФ);


- Переработка древесины и иных лесных ресурсов (статьи 25, 46 Лесного кодекса РФ);
- Осуществление религиозной деятельности (статьи 25, 47 Лесного кодекса РФ).

8. Сведения об обременениях проектируемого лесного участка.

По данным государственного лесного реестра обременений на проектируемом лесном участке нет.

Схема расположения лесного участка

Наименование субъекта РФ: Республика Татарстан
 Наименование категории земель, на которой расположено лесничество: Земли лесного фонда
 Наименование лесничества: Нижнекамское
 Наименование участкового лесничества: Биклянское
 Квартал (выдел): 88 (выдел 33)
 Масштаб: 1:10 000
 Общая площадь лесного участка: 0,2184 га

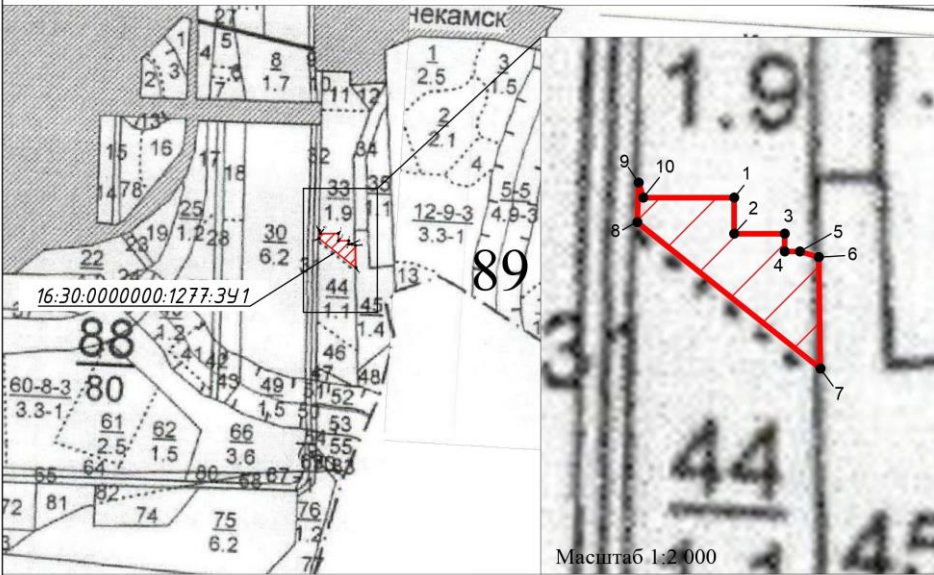

Условные обозначения:

Границы лесного участка

Номера точек	Координаты		Расстояние в метрах	Румб	Дирекционный угол: град,мин
	X	Y			
16:30:0000000:1277:3У1					
1	451820,59	2295855,62	14,23	ЮЗ 0°0'0"	180°0'0"
2	451806,36	2295855,62	19,98	ЮВ 90°0'0"	90°0'0"
3	451806,36	2295875.60	6,97	ЮЗ 0°0'0"	180°0'0"
4	451799,39	2295875.60	6,02	ЮВ 90°0'0"	90°0'0"
5	451799,39	2295881,62	7,77	ЮВ 73°18'54"	106°41'6"
6	451797,16	2295889,06	43,93	ЮВ 0°50'5"	179°9'55"
7	451753,24	2295889.70	92,46	СЗ 51°26'31"	308°33'29"
8	451810,87	2295817.40	15,66	СВ 1°49'48"	1°49'48"
9	451826,52	2295817.90	6,203	ЮВ 17°3'43"	162°56'17"
10	451820,59	2295819,72	35,9	ЮВ 90°0'0"	90°0'0"
1	451820,59	2295855,62			

Рисунок 10.1 – Схема расположения лесного участка 16:30:0000000:1277:3У1

Взам. инв. №	
Подп. и дата	
Инв. № подл.	

Изм.	Кол.уч.	Лист	Подок	Подп.	Дата	НКНХ.5273-ПМТ2.4	Лист
							55

11. Сведения о лесном участке 16:30:000000:415:3У2

Участок проектирования затрагивает земли лесного фонда, а именно выдел 10 квартала 107, Биклянского участкового лесничества ГКУ «Нижнекамское лесничество».

Территориальное расположение и основные характеристики лесного участка.

1. Местоположение, границы и площадь проектируемого лесного участка представлены в таблице 11.1.

Категория земель – земли лесного фонда.

Таблица 11.1 Местоположение, границы и площадь проектируемого лесного участка

Наименование лесничества	Наименование участкового лесничества (хозяйства)	Номер лесных кварталов	Номера лесотаксационных выделов (их частей)	Площадь, га	ОЗУ
Биклянское участковое лесничество, ГКУ «Нижнекамское лесничество» Нижнекамский муниципальный район Республики Татарстан					
ГКУ «Нижнекамское лесничество»	Биклянское участковое лесничество	107	ч. выд. 10	0,4494	-
Итого				0,4494	

Площадь проектируемого лесного участка – 0,4494 га.

2. Целевое назначение земель представлено в таблице 11.2.

В соответствии с приказом Федерального агентства лесного хозяйства от 17 октября 2008 года № 320 «Об определении количества лесничества на территории Республики Татарстан и установления их границ» Биклянское участковое лесничество входит в состав «ГКУ Нижнекамское лесничество».

На момент проектирования лесного участка распространяется действие лесохозяйственного регламента, утвержденного приказом Министерства лесного хозяйства на территории ГКУ «Нижнекамское лесничество» от 28.02.2019 г. №134-осн.

Согласно указанным документам лесного планирования квартал 107 (ч. выд. 10), Биклянского участкового лесничества, ГКУ «Нижнекамское лесничество» Нижнекамского муниципального района Республики Татарстан, относятся к эксплуатационным лесам.

Таблица 11.2 Распределение площади проектируемого лесного участка по видам целевого назначения лесов на защитные (по их категориям), эксплуатационные и резервные леса

Целевое назначение лесов	Площадь, га
1	2
Защитные леса, всего:	-
1) леса, расположенные на особо охраняемых природных территориях;	-
2) леса, расположенные в водоохраных зонах;	-
3) леса, выполняющие функции защиты природных и иных объектов,	-
Из них:	
а) леса, расположенные в первом и втором поясах зон санитарной охраны источников питьевого и хозяйственно-бытового водоснабжения;	-
б) защитные полосы лесов;	-
в) леса, расположенные в зеленых зонах;	-
г) леса, расположенные в лесопарковых зонах;	-
д) горно-санитарные леса;	-

Взам. инв. №	
Подп. и дата	
Инв. № подл.	

Изм.	Кол.уч.	Лист	№ док	Подп.	Дата	НКНХ.5273-ПМТ2.4	Лист
							56

Целевое назначение лесов	Площадь, га
1	2
4) ценные леса,	-
Из них:	-
а) государственные защитные лиственные полосы	-
б) противозерозионные леса;	-
в) леса, расположенные в пустынных зонах;	-
в) леса, расположенные в полупустынных зонах;	-
в) леса, расположенные в лесостепных зонах;	-
в) леса, расположенные в степях;	-
в) леса, расположенные в горах;	-
г) леса, имеющие научное или историческое значение;	-
д) орехово-промысловые зоны;	-
е) лесные плодовые насаждения;	-
ж) ленточные боры;	-
з) запретные полосы лесов, расположенные вдоль водных объектов;	-
и) нерестощахранные полосы лесов;	-
Эксплуатационные леса, всего:	0,4494
Резервные леса, всего:	-
Всего лесов:	0,4494

3. Количественные и качественные характеристики проектируемого лесного участка.

Количественные и качественные характеристики проектируемого лесного участка составляются на основании данных государственного лесного реестра (лесоустроительные планшеты, планы лесонасаждений с учетом текущих изменений). Текущими изменениями в лесоустроительных материалах являются все происходящие изменения в лесном фонде в течение ревизионного периода с (момента последнего лесоустройства по настоящее время), связанные с хозяйственной деятельностью, воздействием природных факторов, изменением лесного законодательства, проведением натурных обследований и др. заверенные лесничеством копии материалов лесоустройства с учетом текущих изменений являются обязательным приложением к проектной документации.

4. Распределение земель представлено в таблицах 11.3 - 11.4.

Таблица 11.3 Распределение площади проектируемого лесного участка по категориям земель лесного фонда

Показатели	Площадь, га
1	2
1 Общая площадь земель лесного фонда	0,4494
2. Лесные земли, всего	0,4494
2.1 Покрытые лесной растительностью, всего	0,4494
2.1.1. в том числе лесные культуры	-
2.2 Не покрытые лесной растительностью, всего	-
в том числе: не сомкнувшиеся лесные культуры	-
лесные питомники, плантации	-
редины естественные	-
фонд лесовосстановления, всего	-
в том числе: гари	-
погибшие древостои	-
вырубки	-
прогалины, пустыри	-
3. Не лесные земли, всего	-
в том числе: пашни	-
сенокосы	-

Взам. инв. №	
Подп. и дата	
Инв. № подл.	

Изм.	Кол.уч.	Лист	№ док.	Подп.	Дата	НКНХ.5273-ПМТ2.4	Лист
							57

Показатели	Площадь, га
1	2
пастбища, луга	-
воды	-
дороги, просеки	-
трассы коммуникации, усадьбы и пр.	-
болота	-
пески	-
прочие земли	-

Таблица 11.4 Распределение земель

Общая площадь всего	В том числе									
	лесные земли					нелесные земли				
	занятые лесными насаждениями	лесные культуры в том числе	лесные питомники, плантации	не занятые лесными насаждениями	итого	дороги	просеки	болота	другие	итого
1	2	3	4	5	6	7	8	9	10	11
0,4494	0,4494	-	-	-	0,4494	-	-	-	-	-

5. Характеристика насаждений проектируемого лесного участка представлена в таблице 11.5.

Таблица 11.5 Характеристика насаждений проектируемого лесного участка

Участковое лесничество / урочище (при наличии)	Номер квартала	Номер выдела	Состав насаждения или характеристика лесного участка при отсутствии насаждения	Площадь (га)/запас древесины при наличии (куб. м)	В том числе по группам возраста древостоя (га/куб. м)			
					молодняки	средне-возрастные	приспевающие	спелые и перестойные
1	2	3	4	6	7	8	9	10
Биклянское	107	10	4ДН1В2ЛП1ОС2КЛ	0,4494/8	-	-	-	0,4494/8
Итого:				0,4494/8				0,4494/8

Таблица 11.6 Средние таксационные показатели насаждений проектируемого лесного участка

Целевое назначение лесов	Лесной квартал / лесотаксационный выдел	Хозяйство, преобладающая порода	Состав насаждения	Возраст насаждений	Бонитет насаждений	Плота, сумма площадей сечений	Средний запас древесины (куб. м/га)			
							Молодняки	средне-возрастные	приспевающие	спелые и перестойные
1	2	3	4	5	6	7	8	9	10	11
Эксплуатационные леса	107/10	Твердолиственное, ДН	4ДН1В2ЛП1ОС2КЛ	90	3	0,6	-	-	-	18

6. Виды и объемы использования лесов на проектируемом лесном участке представлены в таблице 11.7.

Взам. инв. №	
Подп. и дата	
Инв. № подл.	

Изм.	Кол.уч.	Лист	Недок	Подп.	Дата	НКНХ.5273-ПМТ2.4	Лист
							58

12. Сведения о лесном участке 16:30:000000:415:3У15

Участок проектирования затрагивает земли лесного фонда, а именно выдел 17 квартала 107, Биклянского участкового лесничества ГКУ «Нижнекамское лесничество».

Территориальное расположение и основные характеристики лесного участка.

1. Местоположение, границы и площадь проектируемого лесного участка представлены в таблице 12.1.

Категория земель – земли лесного фонда.

Таблица 12.1 Местоположение, границы и площадь проектируемого лесного участка

Наименование лесничества	Наименование участкового лесничества (хозяйства)	Номер лесных кварталов	Номера лесотаксационных выделов (их частей)	Площадь, га	ОЗУ
Биклянское участковое лесничество, ГКУ «Нижнекамское лесничество» Нижнекамский муниципальный район Республики Татарстан					
ГКУ «Нижнекамское лесничество»	Биклянское участковое лесничество	107	ч. выд. 17	0,5047	-
Итого				0,5047	

Площадь проектируемого лесного участка – 0,5047 га.

2. Целевое назначение земель представлено в таблице 12.2.

В соответствии с приказом Федерального агентства лесного хозяйства от 17 октября 2008 года №320 «Об определении количества лесничества на территории Республики Татарстан и установления их границ» Биклянское участковое лесничество входит в состав «ГКУ Нижнекамское лесничество».

На момент проектирования лесного участка распространяется действие лесохозяйственного регламента, утвержденного приказом Министерства лесного хозяйства на территории ГКУ «Нижнекамское лесничество» от 28.02.2019г. №134-осн (с изм. от 17.01.2022 г. № 38-осн).

Согласно указанным документам лесного планирования квартал 107 (ч. выд. 17), Биклянского участкового лесничества, ГКУ «Нижнекамское лесничество» Нижнекамского муниципального района Республики Татарстан, относятся к эксплуатационным лесам.

Таблица 11.2 Распределение площади проектируемого лесного участка по видам целевого назначения лесов на защитные (по их категориям), эксплуатационные и резервные леса

Целевое назначение лесов		Площадь, га
1	2	
Защитные леса, всего:		-
1) леса, расположенные на особо охраняемых природных территориях;		-
2) леса, расположенные в водоохраных зонах;		-
3) леса, выполняющие функции защиты природных и иных объектов,		-
Из них:		
а) леса, расположенные в первом и втором поясах зон санитарной охраны источников питьевого и хозяйственно-бытового водоснабжения;		-
б) защитные полосы лесов;		-
в) леса, расположенные в зеленых зонах;		-
г) леса, расположенные в лесопарковых зонах;		-

Взам. инв. №	
Подп. и дата	
Инв. № подл.	

Изм.	Кол.уч.	Лист	№ док	Подп.	Дата	НКНХ.5273-ПМТ2.4	Лист
							61

Целевое назначение лесов	Площадь, га
1	2
д) горно-санитарные леса;	-
4) ценные леса,	-
Из них:	-
а) государственные защитные лиственные полосы	-
б) противоэрозионные леса;	-
в) леса, расположенные в пустынных зонах;	-
в) леса, расположенные в полупустынных зонах;	-
в) леса, расположенные в лесостепных зонах;	-
в) леса, расположенные в степях;	-
в) леса, расположенные в горах;	-
г) леса, имеющие научное или историческое значение;	-
д) орехово-промысловые зоны;	-
е) лесные плодовые насаждения;	-
ж) ленточные боры;	-
з) запретные полосы лесов, расположенные вдоль водных объектов;	-
и) нерестоохранные полосы лесов;	-
Эксплуатационные леса, всего:	0,5047
Резервные леса, всего:	-
Всего лесов:	0,5047

3. Количественные и качественные характеристики проектируемого лесного участка.

Количественные и качественные характеристики проектируемого лесного участка составляются на основании данных государственного лесного реестра (лесоустроительные планшеты, планы лесонасаждений с учетом текущих изменений). Текущими изменениями в лесоустроительных материалах являются все происходящие изменения в лесном фонде в течение ревизионного периода с (момента последнего лесоустройства по настоящее время), связанные с хозяйственной деятельностью, воздействием природных факторов, изменением лесного законодательства, проведением натурных обследований и др. заверенные лесничеством копии материалов лесоустройства с учетом текущих изменений являются обязательным приложением к проектной документации.

4. Распределение земель представлено в таблицах 12.3 - 12.4.

Таблица 12.3 Распределение площади проектируемого лесного участка по категориям земель лесного фонда

Показатели	Площадь, га
1	2
1 Общая площадь земель лесного фонда	0,5047
2. Лесные земли, всего	0,5047
2.1 Покрытые лесной растительностью, всего	0,5047
2.1.1. в том числе лесные культуры	-
2.2 Не покрытые лесной растительностью, всего	-
в том числе: не сомкнувшиеся лесные культуры	-
лесные питомники, плантации	-
редины естественные	-
фонд лесовосстановления, всего	-
в том числе: гари	-
погибшие древостои	-
вырубки	-
прогалины, пустыри	-
3. Не лесные земли, всего	-

Взам. инв. №	
Подп. и дата	
Инв. № подл.	

Изм.	Кол.уч.	Лист	Недок	Подп.	Дата	НКНХ.5273-ПМТ2.4	Лист
							62

Показатели	Площадь, га
1	2
в том числе: пашни	-
сенокосы	-
пастбища, луга	-
воды	-
дороги, просеки	-
трассы коммуникации, усадьбы и пр.	-
болота	-
пески	-
прочие земли	-

Таблица 12.4 Распределение земель

Общая площадь всего	В том числе									
	лесные земли					нелесные земли				
	занятые лесными насаждени ями	лесные культуры в том числе	лесные питомники, плантации	не занятые лесными насаждени ями	итого	дороги	просеки	болота	другие	итого
1	2	3	4	5	6	7	8	9	10	11
0,5047	0,5047	-	-	-	0,5047	-	-	-	-	-

5. Характеристика насаждений проектируемого лесного участка представлена в таблице 12.5.

Таблица 12.5 Характеристика насаждений проектируемого лесного участка

Участковое лесничество / урочище (при наличии)	Номер квартала	Номер выдела	Состав насаждения или характеристика лесного участка при отсутствии насаждения	Площадь (га)/запас древесины при наличии (куб. м)	В том числе по группам возраста древостоя (га/куб. м)			
					молод няки	средне- возрастн ые	приспева ющие	спелые и перестойн ые
1	2	3	4	6	7	8	9	10
Биклянское	107	17	9ЛП1Б	0,5047/81	-	-	-	0,5047/81
Итого:				0,5047/81				0,5047/81

Таблица 12.6 Средние таксационные показатели насаждений проектируемого лесного участка

Целевое назначение лесов	Лесной квартал / лесотак сационн ый выдел	Хозяйство, преобладаю щая порода	Состав насажде ния	Возраст насажде ний	Бонитет насажде ний	Полн ота, сумма площ адей сечен ий	Средний запас древесины (куб. м/га)			
							Молодн яки	средне возраст ные	приспе вающи е	спелые и перест ойные
1	2	3	4	5	6	7	8	9	10	11
Эксплуата ционные леса	107/17	Мяголиств енное, ЛП	9ЛП1Б	70	3	0,4	-	-	-	160

6. Виды и объемы использования лесов на проектируемом лесном участке представлены в таблице 12.7.

Взам. инв. №	
Подп. и дата	
Инв. № подл.	

						НКНХ.5273-ПМТ2.4				Лист
										63
Изм.	Кол.уч.	Лист	Нодок	Подп.	Дата					

13. Сведения о лесном участке 16:30:111001:ЗУ12

Участок проектирования затрагивает земли лесного фонда, а именно выделы 15,16,19 квартала 107 Биклянского участкового лесничества ГКУ «Нижнекамское лесничество».

Территориальное расположение и основные характеристики лесного участка.

1. Местоположение, границы и площадь проектируемого лесного участка представлены в таблице 13.1.

Категория земель – земли лесного фонда.

Таблица 13.1 Местоположение, границы и площадь проектируемого лесного участка

Наименование лесничества	Наименование участкового лесничества (хозяйства)	Номер лесных кварталов	Номера лесотаксационных выделов (их частей)	Площадь, га	ОЗУ
Биклянское участковое лесничество, ГКУ «Нижнекамское лесничество» Нижнекамский муниципальный район Республики Татарстан					
ГКУ «Нижнекамское лесничество»	Биклянское участковое лесничество	107	ч. выд. 15	0,0196	-
			ч. выд. 16	0,0319	-
			ч. выд. 19	0,0268	-
Итого				0,0783	

Площадь проектируемого лесного участка – 0,0783 га.

2. Целевое назначение земель представлено в таблице 13.2.

В соответствии с приказом Федерального агентства лесного хозяйства от 17 октября 2008 года №320 «Об определении количества лесничества на территории Республики Татарстан и установления их границ» Биклянское участковое лесничество входит в состав «ГКУ Нижнекамское лесничество».

На момент проектирования лесного участка распространяется действие лесохозяйственного регламента, утвержденного приказом Министерства лесного хозяйства на территории ГКУ «Нижнекамское лесничество» от 28.02.2019г. №134-осн.

Согласно указанным документам лесного планирования квартал 107 (ч. выд. 15, 16, 19) Биклянского участкового лесничества, ГКУ «Нижнекамское лесничество» Нижнекамского муниципального района Республики Татарстан, относятся к эксплуатационным лесам.

Таблица 13.2 Распределение площади проектируемого лесного участка по видам целевого назначения лесов на защитные (по их категориям), эксплуатационные и резервные леса

Целевое назначение лесов		Площадь, га
1		2
Защитные леса, всего:		-
1) леса, расположенные на особо охраняемых природных территориях;		-
2) леса, расположенные в водоохранных зонах;		-
3) леса, выполняющие функции защиты природных и иных объектов,		-
Из них:		
а) леса, расположенные в первом и втором поясах зон санитарной охраны источников питьевого и хозяйственно-бытового водоснабжения;		-
б) защитные полосы лесов;		-
в) леса, расположенные в зеленых зонах;		-
г) леса, расположенные в лесопарковых зонах;		-

Взам. инв. №	
Подп. и дата	
Инв. № подл.	

Изм.	Кол.уч.	Лист	№ док	Подп.	Дата	НКНХ.5273-ПМТ2.4	Лист
							66

Целевое назначение лесов	Площадь, га
1	2
д) горно-санитарные леса;	-
4) ценные леса,	-
Из них:	-
а) государственные защитные лиственные полосы	-
б) противоэрозионные леса;	-
в) леса, расположенные в пустынных зонах;	-
в) леса, расположенные в полупустынных зонах;	-
в) леса, расположенные в лесостепных зонах;	-
в) леса, расположенные в степях;	-
в) леса, расположенные в горах;	-
г) леса, имеющие научное или историческое значение;	-
д) орехово-промысловые зоны;	-
е) лесные плодовые насаждения;	-
ж) ленточные боры;	-
з) запретные полосы лесов, расположенные вдоль водных объектов;	-
и) нерестоохраняемые полосы лесов;	-
Эксплуатационные леса, всего:	0,0783
Резервные леса, всего:	-
Всего лесов:	0,0783

3. Количественные и качественные характеристики проектируемого лесного участка.

Количественные и качественные характеристики проектируемого лесного участка составляются на основании данных государственного лесного реестра (лесоустроительные планшеты, планы лесонасаждений с учетом текущих изменений). Текущими изменениями в лесоустроительных материалах являются все происходящие изменения в лесном фонде в течение ревизионного периода с (момента последнего лесоустройства по настоящее время), связанные с хозяйственной деятельностью, воздействием природных факторов, изменением лесного законодательства, проведением натурных обследований и др. заверенные лесничеством копии материалов лесоустройства с учетом текущих изменений являются обязательным приложением к проектной документации.

4. Распределение земель представлено в таблицах 13.3 - 13.4.

Таблица 13.3 Распределение площади проектируемого лесного участка по категориям земель лесного фонда

Показатели	Площадь, га
1	2
1 Общая площадь земель лесного фонда	0,0783
2. Лесные земли, всего	0,0515
2.1 Покрытые лесной растительностью, всего	0,0515
2.1.1. в том числе лесные культуры	0,0319
2.2 Не покрытые лесной растительностью, всего	-
в том числе: не сомкнувшиеся лесные культуры	-
лесные питомники, плантации	-
редины естественные	-
фонд лесовосстановления, всего	-
в том числе: гари	-
погибшие древостои	-
вырубки	-
прогалины, пустыри	-
3. Не лесные земли, всего	0,0268

Взам. инв. №	
Подп. и дата	
Инв. № подл.	

Изм.	Кол.уч.	Лист	Нодок	Подп.	Дата	НКНХ.5273-ПМТ2.4	Лист
							67

Показатели	Площадь, га
1	2
в том числе: пашни	-
сенокосы	-
пастбища, луга	-
воды	-
дороги, просеки	-
трассы коммуникации, усадьбы и пр.	0,0268
болота	-
пески	-
прочие земли	-

Таблица 13.4 Распределение земель

Общая площадь всего	В том числе									
	лесные земли					нелесные земли				
	занятые лесными насаждениями	лесные культуры в том числе	лесные питомники, плантации	не занятые лесными насаждениями	итого	дороги	просеки	болота	другие	итого
1	2	3	4	5	6	7	8	9	10	11
0,0783	0,0515	-	-	-	0,0515	-	-	-	0,0268	0,0268

5. Характеристика насаждений проектируемого лесного участка представлена в таблице 13.5.

Таблица 13.5 Характеристика насаждений проектируемого лесного участка

Участковое лесничество/ урочище (при наличии)	Номер квартала	Номер выдела	Состав насаждения или характеристика лесного участка при отсутствии насаждения	Площадь (га)/запас древесины при наличии (куб. м)	В том числе по группам возраста древостоя (га/куб. м)			
					молодня ки	средне- возрастны е	приспевающ ие	спелые и перестойные
1	2	3	4	6	7	8	9	10
Биклянское	107	15	7ОС2ЛП1КЛ	0,0196/2	0,0196/2	-	-	-
		16	Лесные культуры 5ЕЗС2ОС	0,0319/3	0,0319/3	-	-	-
		19	Линия электропередач	0,0268/-	-	-	-	-
Итого:				0,0783/5	0,0515/5	-	-	-

Таблица 13.6 Средние таксационные показатели насаждений проектируемого лесного участка

Целевое назначение лесов	Лесной квартал / лесотаксационный выдел	Хозяйство, преобладающая порода	Состав насаждения	Возраст насаждений	Бонитет насаждений	Плота, сумма площадей сечений	Средний запас древесины (куб. м/га)			
							Молодняки	средне-возрастные	приспевающие	спелые и перестойные
1	2	3	4	5	6	7	8	9	10	11
Эксплуатационные леса	107/15	Мяголиственное, ОС	7ОС2ЛП1КЛ	15	1	1,0	80	-	-	-
	107/16	Хвойное, Е	5ЕЗС2ОС	24	2	0,7	80	-	-	-
	107/19	-	-	-	-	-	-	-	-	-

Взам. инв. №	
Подп. и дата	
Инв. № подл.	

Изм.	Кол.уч.	Лист	Недок	Подп.	Дата	НКНХ.5273-ПМТ2.4	Лист
							68

6. Виды и объемы использования лесов на проектируемом лесном участке представлены в таблице 13.7.

Таблица 13.7 Виды и объемы использования лесов на проектируемом лесном участке.

Целевое назначение лесов	Хозяйство (хвойное, твердолиственное, мягколиственное)	Площадь, га	Единица измерения	Объемы использования лесов (изъятия лесных ресурсов)
1	2	3	4	5
Вид использования лесов – строительство, реконструкция, эксплуатация линейных объектов				
Цель предоставления лесного участка - строительство, реконструкция, эксплуатация линейных объектов – временные вспомогательные сооружения, необходимые для обеспечения строительства, реконструкции, эксплуатации линейных объектов				
Эксплуатационные леса	Мягколиственное	0,0196	куб. м	2
	Хвойное	0,0319	куб. м	3
Итого:			куб. м	5

7. Виды разрешенного использования лесов на проектируемом лесном участке.

Лесохозяйственным регламентом, утвержденным Приказом Министерства лесного хозяйства Республики Татарстан от 28.02.2019г. №134-осн (с изм. от 17.01.2022 г. № 38-осн) в границах Биклянского участкового лесничества ГКУ «Нижнекамское лесничество» квартал 107 (ч. выд. 15, 16, 19), Нижнекамского муниципального района Республики Татарстан и соответственно на проектируемом лесном участке установлены следующие виды разрешенного использования лесов:

- Заготовка древесины (статьи 25, 29 Лесного кодекса РФ);
- Заготовка живицы (статьи 25, 31 Лесного кодекса РФ);
- Заготовка и сбор недревесных лесных ресурсов (статьи 25, 32 Лесного кодекса РФ);
- Заготовка пищевых лесных ресурсов и сбор лекарственных растений (статьи 25, 35 Лесного кодекса РФ);
- Осуществление видов деятельности в сфере охотничьего хозяйства (статьи 25, 36 Лесного кодекса РФ);
- Использование лесов для ведения сельского хозяйства (статьи 25, 38 Лесного кодекса РФ);
- Осуществление научно-исследовательской, образовательной деятельности (статьи 25, 40 Лесного кодекса РФ);
- Осуществление рекреационной деятельности (статьи 25, 41 Лесного кодекса РФ);
- Создание лесных плантаций и их эксплуатация (статьи 25, 42 Лесного кодекса РФ);
- Выращивание лесных плодовых, ягодных, декоративных растений, лекарственных растений (статьи 25, 39 Лесного кодекса РФ);
- Создание лесных питомников и их эксплуатация (статьи 25, 39.1 Лесного кодекса РФ);
- Осуществление геологического изучения недр, разведка и добыча полезных ископаемых (статьи 25, 43 Лесного кодекса РФ);

Взам. инв. №	
Подп. и дата	
Инв. № подл.	

						НКНХ.5273-ПМТ2.4	Лист
							69
Изм.	Кол.уч.	Лист	Нодок	Подп.	Дата		

8. Сведения об обременениях проектируемого лесного участка.


Схема расположения лесного участка

Наименование категории земель, на которой расположено лесничество: Земли лесного фонда

Наименование участкового лесничества: Биклянское

Масштаб: 1:10 000

Общая площадь лесного участка: 0,0783 га

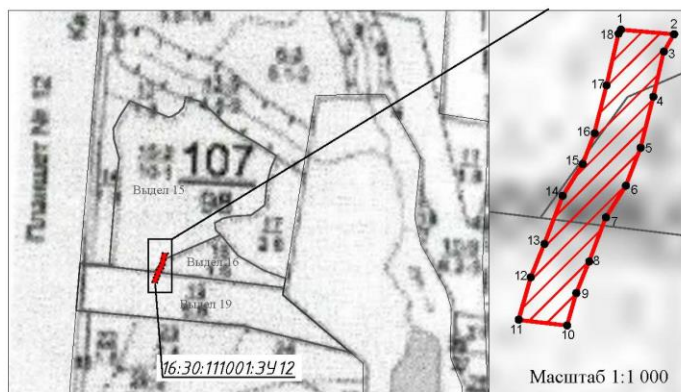

Условные обозначения:

 Границы лесного участка

Номера точек	Координаты		Расстояние в метрах	Румб	Дирекционный угол: град.мин.
	X	Y			
16:30:111001:3У12					
1	449282,39	2293875,55	12,17	ЮВ 85°0'6"	94°59'54"
2	449281,33	2293887,67	4,62	ЮЗ 30°17'0"	210°17'0"
3	449277,34	2293885,34	10,62	ЮЗ 13°4'3"	193°4'3"
4	449267,00	2293882,94	12,05	ЮЗ 14°4'15"	194°4'15"
5	449255,31	2293880,01	9,30	ЮЗ 21°2'47"	201°2'47"
6	449246,63	2293876,67	8,57	ЮЗ 32°10'7"	212°10'7"
7	449239,38	2293872,11	10,77	ЮЗ 20°49'25"	200°49'25"
8	449229,31	2293868,28	7,81	ЮЗ 22°1'59"	202°1'59"
9	449222,07	2293865,35	7,71	ЮЗ 16°2'14"	196°2'14"
10	449214,66	2293863,22	11,14	СЗ 83°24'15"	276°35'45"
11	449215,94	2293852,15	10,11	СВ 15°57'39"	15°57'39"
12	449225,66	2293854,93	8,28	СВ 22°4'17"	22°4'17"
13	449233,33	2293858,04	11,75	СВ 20°47'45"	20°47'45"
14	449244,31	2293862,21	8,59	СВ 32°12'37"	32°12'37"
15	449251,58	2293866,79	7,56	СВ 20°59'58"	20°59'58"
16	449258,64	2293869,50	11,28	СВ 14°3'39"	14°3'39"
17	449269,58	2293872,24	12,18	СВ 13°6'2"	13°6'2"
18	449281,44	2293875,00	1,10	СВ 30°4'7"	30°4'7"
1	449282,39	2293875,55			

Рисунок 13.1 – Схема расположения лесного участка 16:30:111001:3У12

14. Сведения о лесном участке 16:30:111001:95/чзу1

Участок проектирования затрагивает земли лесного фонда, а именно выделы 19 квартала 107 Биклянского участкового лесничества ГКУ «Нижнекамское лесничество».

Территориальное расположение и основные характеристики лесного участка.

1. Местоположение, границы и площадь проектируемого лесного участка представлены в таблице 14.1.

Категория земель – земли лесного фонда.

Таблица 14.1 Местоположение, границы и площадь проектируемого лесного участка

Наименование лесничества	Наименование участкового лесничества (хозяйства)	Номер лесных кварталов	Номера лесотаксационных выделов (их частей)	Площадь, га	ОЗУ
Биклянское участковое лесничество, ГКУ «Нижнекамское лесничество» Нижнекамский муниципальный район Республики Татарстан					
ГКУ «Нижнекамское лесничество»	Биклянское участковое лесничество	107	ч. выд. 19	0,1068	-
ИТОГО				0,1068	

Площадь проектируемого лесного участка – 0,1068 га.

2. Целевое назначение земель представлено в таблице 14.2.

В соответствии с приказом Федерального агентства лесного хозяйства от 17 октября 2008 года №320 «Об определении количества лесничества на территории Республики Татарстан и установления их границ» Биклянское участковое лесничество входит в состав «ГКУ Нижнекамское лесничество».

На момент проектирования лесного участка распространяется действие лесохозяйственного регламента, утвержденного приказом Министерства лесного хозяйства на территории ГКУ «Нижнекамское лесничество» от 28.02.2019г. №134-осн.

Согласно указанным документам лесного планирования квартал 107 (ч. выд. 19), Биклянского участкового лесничества, ГКУ «Нижнекамское лесничество» Нижнекамского муниципального района Республики Татарстан, относятся к эксплуатационным лесам.

Таблица 14.2 Распределение площади проектируемого лесного участка по видам целевого назначения лесов на защитные (по их категориям), эксплуатационные и резервные леса

Целевое назначение лесов		Площадь, га
1		2
Защитные леса, всего:		-
1) леса, расположенные на особо охраняемых природных территориях;		-
2) леса, расположенные в водоохраных зонах;		-
3) леса, выполняющие функции защиты природных и иных объектов,		-
Из них:		-
а) леса, расположенные в первом и втором поясах зон санитарной охраны источников питьевого и хозяйственно-бытового водоснабжения;		-
б) защитные полосы лесов;		-
в) леса, расположенные в зеленых зонах;		-
г) леса, расположенные в лесопарковых зонах;		-
д) горно-санитарные леса;		-
4) ценные леса,		-

Взам. инв. №	
Подп. и дата	
Инв. № подл.	

Изм.	Кол.уч.	Лист	№ док	Подп.	Дата	НКНХ.5273-ПМТ2.4	Лист
							71

Целевое назначение лесов	Площадь, га
1	2
Из них:	-
а) государственные защитные лиственные полосы	-
б) противозерозионные леса;	-
в) леса, расположенные в пустынных зонах;	-
в) леса, расположенные в полупустынных зонах;	-
в) леса, расположенные в лесостепных зонах;	-
в) леса, расположенные в степях;	-
в) леса, расположенные в горах;	-
г) леса, имеющие научное или историческое значение;	-
д) орехово-промысловые зоны;	-
е) лесные плодовые насаждения;	-
ж) ленточные боры;	-
з) запретные полосы лесов, расположенные вдоль водных объектов;	-
и) нерестощахранные полосы лесов;	-
Эксплуатационные леса, всего:	0,1068
Резервные леса, всего:	-
Всего лесов:	0,1068

3. Количественные и качественные характеристики проектируемого лесного участка.

Количественные и качественные характеристики проектируемого лесного участка составляются на основании данных государственного лесного реестра (лесоустроительные планшеты, планы лесонасаждений с учетом текущих изменений). Текущими изменениями в лесоустроительных материалах являются все происходящие изменения в лесном фонде в течение ревизионного периода с (момента последнего лесоустройства по настоящее время), связанные с хозяйственной деятельностью, воздействием природных факторов, изменением лесного законодательства, проведением натурных обследований и др. заверенные лесничеством копии материалов лесоустройства с учетом текущих изменений являются обязательным приложением к проектной документации.

4. Распределение земель представлено в таблицах 14.3 - 14.4.

Таблица 12.3 Распределение площади проектируемого лесного участка по категориям земель лесного фонда

Показатели	Площадь, га
1	2
1 Общая площадь земель лесного фонда	0,1068
2. Лесные земли, всего	-
2.1 Покрытые лесной растительностью, всего	-
2.1.1. в том числе лесные культуры	-
2.2 Не покрытые лесной растительностью, всего	-
в том числе: не сомкнувшиеся лесные культуры	-
лесные питомники, плантации	-
редины естественные	-
фонд лесовосстановления, всего	-
в том числе: гари	-
погибшие древостои	-
вырубки	-
прогалины, пустыри	-
3. Не лесные земли, всего	0,1068
в том числе: пашни	-
сенокосы	-
пастбища, луга	-

Взам. инв. №	
Подп. и дата	
Инв. № подл.	

Изм.	Кол.уч.	Лист	Недок	Подп.	Дата	НКНХ.5273-ПМТ2.4	Лист
							72

Показатели	Площадь, га
1	2
воды	-
дороги, просеки	-
трассы коммуникации, усадьбы и пр.	0,1068
болота	-
пески	-
прочие земли	-

Таблица 14.4 Распределение земель

Общая площадь всего	В том числе									
	лесные земли					нелесные земли				
	занятые лесными насаждениями	лесные культуры в том числе	лесные питомники, плантации	не занятые лесными насаждениями	итого	дороги	просеки	болота	другие	итого
1	2	3	4	5	6	7	8	9	10	11
0,1068	-	-	-	-	-	-	-	-	0,1068	0,1068

5. Характеристика насаждений проектируемого лесного участка представлена в таблице 14.5.

Таблица 14.5 Характеристика насаждений проектируемого лесного участка

Участковое лесничество / урочище (при наличии)	Номер квартала	Номер выдела	Состав насаждения или характеристика лесного участка при отсутствии насаждения	Площадь (га)/запас древесины при наличии (куб. м)	В том числе по группам возраста древостоя (га/куб. м)			
					молодняки	средне-возрастные	приспевающие	спелые и перестойные
1	2	3	4	6	7	8	9	10
Биклянское	107	19	Линии электропередач	0,1068/-	-	-	-	-
Итого:				0,1068/-	-	-	-	-

Таблица 14.6 Средние таксационные показатели насаждений проектируемого лесного участка

Целевое назначение лесов	Лесной квартал / лесотаксационный выдел	Хозяйство, преобладающая порода	Состав насаждения	Возраст насаждений	Бонитет насаждений	Площадь, сумма площадей сечений	Средний запас древесины (куб. м/га)			
							Молодняки	средне-возрастные	приспевающие	спелые и перестойные
1	2	3	4	5	6	7	8	9	10	11
Эксплуатационные леса	107/19	-	-	-	-	-	-	-	-	-

6. Виды и объемы использования лесов на проектируемом лесном участке представлены в таблице 14.7.

Взам. инв. №	
Подп. и дата	
Инв. № подл.	

						НКНХ.5273-ПМТ2.4				Лист
										73
Изм.	Кол.уч.	Лист	Подп.	Дата						

Таблица 14.7 Виды и объемы использования лесов на проектируемом лесном участке.

Целевое назначение лесов	Хозяйство (хвойное, твердолиственное, мягколиственное)	Площадь, га	Единица измерения	Объемы использования лесов (изъятия лесных ресурсов)
1	2	3	4	5
Вид использования лесов – строительство, реконструкция, эксплуатация линейных объектов				
Цель предоставления лесного участка - строительство, реконструкция, эксплуатация линейных объектов – временные вспомогательные сооружения, необходимые для обеспечения строительства, реконструкции, эксплуатации линейных объектов				
-	-	-	куб. м	-
Итого:			куб. м	-

7. Виды разрешенного использования лесов на проектируемом лесном участке

Лесохозяйственным регламентом, утвержденным Приказом Министерства лесного хозяйства Республики Татарстан от 28.02.2019г. №134-осн в границах Биклянского участкового лесничества ГКУ «Нижнекамское лесничество» квартал 107 (ч. выд. 19) Нижнекамского муниципального района Республики Татарстан и соответственно на проектируемом лесном участке установлены следующие виды разрешенного использования лесов:

- Заготовка древесины (статьи 25, 29 Лесного кодекса РФ);
- Заготовка живицы (статьи 25, 31 Лесного кодекса РФ);
- Заготовка и сбор недревесных лесных ресурсов (статьи 25, 32 Лесного кодекса РФ);
- Заготовка пищевых лесных ресурсов и сбор лекарственных растений (статьи 25, 35 Лесного кодекса РФ);
- Осуществление видов деятельности в сфере охотничьего хозяйства (статьи 25, 36 Лесного кодекса РФ);
- Использование лесов для ведения сельского хозяйства (статьи 25, 38 Лесного кодекса РФ);
- Осуществление научно-исследовательской, образовательной деятельности (статьи 25, 40 Лесного кодекса РФ);
- Осуществление рекреационной деятельности (статьи 25, 41 Лесного кодекса РФ);
- Создание лесных плантаций и их эксплуатация (статьи 25, 42 Лесного кодекса РФ);
- Выращивание лесных плодовых, ягодных, декоративных растений, лекарственных растений (статьи 25, 39 Лесного кодекса РФ);
- Создание лесных питомников и их эксплуатация (статьи 25, 39.1 Лесного кодекса РФ);
- Осуществление геологического изучения недр, разведка и добыча полезных ископаемых (статьи 25, 43 Лесного кодекса РФ);
- Строительство и эксплуатация водохранилищ и иных искусственных водных объектов, а также гидротехнических сооружений, морских портов, морских терминалов, речных портов, причалов (статьи 25, 44 Лесного кодекса РФ);

Инв. № подл.	Подп. и дата	Взам. инв. №	НКНХ.5273-ПМТ2.4						Лист
									74
Изм.	Кол.уч.	Лист	Недок	Подп.	Дата				

- ## 8. Сведения об обременениях проектируемого лесного участка.

Схема расположения лесного участка

Наименование субъекта РФ: Республика Татарстан
Наименование категории земель, на которой расположено лесничество: Земли лесного фонда
Наименование лесничества: Нижнекамское
Наименование участкового лесничества: Биклянское
Квартал (выдел): 107 (выделы 19)
Масштаб: 1:10 000
Общая площадь лесного участка: 0,1068 га

Масштаб 1:2 000

Условные обозначения:

Границы лесного участка

Номера точек	Координаты		Расстояние в метрах	Румб	Дирекционный угол: град/мин
	X	Y			
16:30:111001:95/чзц1					
1	449197.34	2293858.13	11.34	СВ 16°35'52"	16°35'52"
2	449208.21	2293861.37	6.71	СВ 16°0'15"	16°0'15"
3	449214.66	2293863.22	11.14	СЗ 83°24'15"	276°35'45"
4	449215.94	2293852.15	4.88	ЮЗ 15°59'40"	195°59'40"
5	449211.3	2293850.82	9.70	ЮЗ 16°39'35"	196°39'35"
6	449202.01	2293848.04	3.02	ЮЗ 34°44'35"	214°44'35"
7	449199.53	2293846.32	4.87	ЮЗ 46°49'53"	226°49'53"
8	449196.2	2293842.77	4.44	ЮЗ 60°53'43"	240°53'43"
9	449194.04	2293838.89	5.49	ЮЗ 77°35'4"	257°35'4"
10	449192.86	2293833.53	21.90	СЗ 85°21'52"	274°38'8"
11	449194.63	2293811.7	6.27	ЮЗ 72°10'18"	252°10'18"
12	449192.71	2293805.73	5.99	ЮЗ 51°26'41"	231°26'41"
13	449188.98	2293801.05	5.92	ЮЗ 20°47'39"	200°47'39"
14	449183.45	2293798.95	12.56	ЮЗ 8°33'44"	188°33'44"
15	449171.03	2293797.08	11.27	ЮВ 83°31'51"	96°28'9"
16	449169.76	2293808.28	5.22	СВ 28°37'41"	28°37'41"
17	449174.34	2293810.78	7.30	СВ 46°26'35"	46°26'35"
18	449179.37	2293816.07	4.96	СВ 64°56'3"	64°56'3"
19	449181.47	2293820.56	7.38	СВ 83°41'39"	83°41'39"
20	449182.28	2293827.89	4.64	ЮВ 85°25'16"	94°34'44"
21	449181.91	2293832.51	8.11	ЮВ 82°7'47"	97°52'13"
22	449180.8	2293840.54	5.58	СВ 82°16'35"	82°16'35"
23	449181.55	2293846.07	5.21	СВ 63°40'51"	63°40'51"
24	449183.86	2293850.74	5.20	СВ 39°22'57"	39°22'57"
25	449187.88	2293854.04	3.52	СВ 30°47'46"	30°47'46"
26	449190.9	2293855.84	6.84	СВ 19°34'30"	19°34'30"
1	449197.34	2293858.13			

Рисунок 14.1 – Схема расположения лесного участка 16:30:111001:95/чзу1

15. Сведения о лесном участке 16:30:111001:108/чзу1

Участок проектирования затрагивает земли лесного фонда, а именно выделы 19, 22, 23, квартала 107 Биклянского участкового лесничества ГКУ «Нижнекамское лесничество».

Территориальное расположение и основные характеристики лесного участка.

1. Местоположение, границы и площадь проектируемого лесного участка представлены в таблице 15.1.

Категория земель – земли лесного фонда.

Таблица 15.1 Местоположение, границы и площадь проектируемого лесного участка

Наименование лесничества	Наименование участкового лесничества (хозяйства)	Номер лесных кварталов	Номера лесотаксационных выделов (их частей)	Площадь, га	ОЗУ
Биклянское участковое лесничество, ГКУ «Нижнекамское лесничество» Нижнекамский муниципальный район Республики Татарстан					
ГКУ «Нижнекамское лесничество»	Биклянское участковое лесничество	107	ч. выд. 19	0,0342	-
			ч. выд. 22	0,0194	-
			ч. выд. 23	0,0017	-
Итого				0,0553	

Площадь проектируемого лесного участка – 0,0553 га.

2. Целевое назначение земель представлено в таблице 15.2.

В соответствии с приказом Федерального агентства лесного хозяйства от 17 октября 2008 года №320 «Об определении количества лесничества на территории Республики Татарстан и установления их границ» Биклянское участковое лесничество входит в состав «ГКУ Нижнекамское лесничество».

На момент проектирования лесного участка распространяется действие лесохозяйственного регламента, утвержденного приказом Министерства лесного хозяйства на территории ГКУ «Нижнекамское лесничество» от 28.02.2019г. №134-осн (с изм. от 17.01.2022 г. № 38-осн).

Согласно указанным документам лесного планирования квартал 107 (ч. выд. 19, 22, 23), Биклянского участкового лесничества, ГКУ «Нижнекамское лесничество» Нижнекамского муниципального района Республики Татарстан, относятся к эксплуатационным лесам.

Таблица 15.2 Распределение площади проектируемого лесного участка по видам целевого назначения лесов на защитные (по их категориям), эксплуатационные и резервные леса

Целевое назначение лесов		Площадь, га
1		2
Защитные леса, всего:		-
1) леса, расположенные на особо охраняемых природных территориях;		-
2) леса, расположенные в водоохраных зонах;		-
3) леса, выполняющие функции защиты природных и иных объектов,		-
Из них:		
а) леса, расположенные в первом и втором поясах зон санитарной охраны источников питьевого и хозяйственно-бытового водоснабжения;		-
б) защитные полосы лесов;		-
в) леса, расположенные в зеленых зонах;		-

Взам. инв. №	
Подп. и дата	
Инв. № подл.	

Изм.	Кол.уч.	Лист	№ док	Подп.	Дата	НКНХ.5273-ПМТ2.4	Лист
							76

Целевое назначение лесов	Площадь, га
1	2
г) леса, расположенные в лесопарковых зонах;	-
д) горно-санитарные леса;	-
4) ценные леса,	-
Из них:	-
а) государственные защитные лиственные полосы	-
б) противоэрозионные леса;	-
в) леса, расположенные в пустынных зонах;	-
в) леса, расположенные в полупустынных зонах;	-
в) леса, расположенные в лесостепных зонах;	-
в) леса, расположенные в степях;	-
в) леса, расположенные в горах;	-
г) леса, имеющие научное или историческое значение;	-
д) орехово-промысловые зоны;	-
е) лесные плодовые насаждения;	-
ж) ленточные боры;	-
з) запретные полосы лесов, расположенные вдоль водных объектов;	-
и) нерестоохранные полосы лесов;	-
Эксплуатационные леса, всего:	0,0553
Резервные леса, всего:	-
Всего лесов:	0,0553

3. Количественные и качественные характеристики проектируемого лесного участка.

Количественные и качественные характеристики проектируемого лесного участка составляются на основании данных государственного лесного реестра (лесоустроительные планшеты, планы лесонасаждений с учетом текущих изменений). Текущими изменениями в лесоустроительных материалах являются все происходящие изменения в лесном фонде в течение ревизионного периода с (момента последнего лесоустройства по настоящее время), связанные с хозяйственной деятельностью, воздействием природных факторов, изменением лесного законодательства, проведением натурных обследований и др. заверенные лесничеством копии материалов лесоустройства с учетом текущих изменений являются обязательным приложением к проектной документации.

4. Распределение земель представлено в таблицах 15.3 - 15.4.

Таблица 13.3 Распределение площади проектируемого лесного участка по категориям земель лесного фонда

Показатели	Площадь, га
1	2
1 Общая площадь земель лесного фонда	0,0553
2. Лесные земли, всего	0,0211
2.1 Покрытые лесной растительностью, всего	0,0211
2.1.1. в том числе лесные культуры	0,0211
2.2 Не покрытые лесной растительностью, всего	-
в том числе: не сомкнувшиеся лесные культуры	-
лесные питомники, плантации	-
редины естественные	-
фонд лесовосстановления, всего	-
в том числе: гари	-
погибшие древостои	-
вырубки	-
прогалины, пустыри	-

Взам. инв. №	
Подп. и дата	
Инв. № подл.	

Изм.	Кол.уч.	Лист	Недок	Подп.	Дата	НКНХ.5273-ПМТ2.4	Лист
							77

Показатели	Площадь, га
1	2
3. Не лесные земли, всего	0,0342
в том числе: пашни	-
сенокосы	-
пастбища, луга	-
воды	-
дороги, просеки	-
трассы коммуникации, усадьбы и пр.	0,0342
болота	-
пески	-
прочие земли	-

Таблица 15.4 Распределение земель

Общая площадь всего	В том числе									
	лесные земли					нелесные земли				
	занятые лесными насаждениями	лесные культуры в том числе	лесные питомники, плантации	не занятые лесными насаждениями	итого	дороги	просеки	болота	другие	итого
1	2	3	4	5	6	7	8	9	10	11
0,0553	0,0211	0,0211	-	0,0211	0,0211	-	-	-	0,0342	0,0342

5. Характеристика насаждений проектируемого лесного участка представлена в таблице 15.5.

Таблица 15.5 Характеристика насаждений проектируемого лесного участка

Участковое лесничество/ урочище (при наличии)	Номер квартала	Номер выдела	Состав насаждения или характеристика лесного участка при отсутствии насаждения	Площадь (га)/запас древесины при наличии (куб. м)	В том числе по группам возраста древостоя (га/куб. м)			
					молодня ки	средне- возрастны е	приспевающ ие	спелые и перестойные
1	2	3	4	6	7	8	9	10
Биклянское	107	19	Линии электропередач	0,0342/-	-	-	-	-
		22	Лесные культуры 7С1ЛП2ОС	0,0194/3	0,0194/3	-	-	-
		23	Лесные культуры 6Е4ОС	0,0017/1	0,0017/1	-	-	-
Итого:				0,0553/4	0,0553/4	-	-	-

Таблица 13.6 Средние таксационные показатели насаждений проектируемого лесного участка

Целевое назначение лесов	Лесной квартал / лесотаксационный выдел	Хозяйство, преобладающая порода	Состав насаждения	Возраст насаждений	Бонитет насаждений	Полнота, сумма площадей сечений	Средний запас древесины (куб. м/га)			
							Молодняки	средневозрастные	приспевающие	спелые и перестойные
1	2	3	4	5	6	7	8	9	10	11
Эксплуатационные леса	107/19	-	-	-	-	-	-	-	-	-
	107/22	Хвойное, С	7С1ЛП2ОС	24	1	0,9	160	-	-	-
	107/23	Хвойное, Е	6Е4ОС	37	2	0,7	130	-	-	-

Взам. инв. №	
Подп. и дата	
Инв. № подл.	

											Лист
											78
Изм.	Кол.уч.	Лист	Нодок	Подп.	Дата	НКНХ.5273-ПМТ2.4					

8. Сведения об обременениях проектируемого лесного участка.


Схема расположения лесного участка

Наименование категории земель, на которой расположено лесничество: Земли лесного фонда

Наименование участкового лесничества: Биклянское

Масштаб: 1:10 000

Общая площадь лесного участка: 0,0553 га

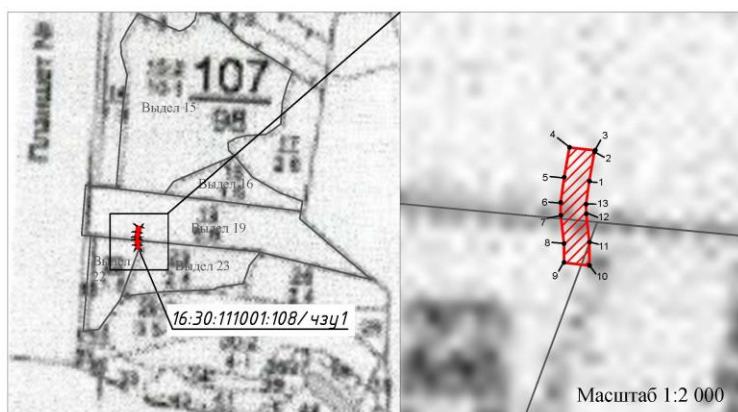

Условные обозначения:

 Границы лесного участка

Номера точек	Координаты		Расстояние в метрах	Румб	Дирекционный угол: град, мин
	X	Y			
16:30:11 1001:108/чз1					
1	449156,38	2293805,7	12,87	СВ 9°50'35"	9°50'35"
2	449169,06	2293807,9	0,80	СВ 28°29'44"	28°29'44"
3	449169,76	2293808,28	11,27	СЗ 83°31'51"	276°28'9"
4	449171,03	2293797,08	13,13	ЮЗ 9°51'50"	189°51'50"
5	449158,09	2293794,83	11,04	ЮЗ 8°4'17"	188°4'17"
6	449147,16	2293793,28	5,57	ЮВ 0°49'22"	179°10'38"
7	449141,59	2293793,36	12,27	ЮВ 6°16'5"	173°43'55"
8	449129,39	2293794,7	8,23	ЮВ 0°16'42"	179°43'18"
9	449121,16	2293794,74	11,08	ЮВ 83°25'12"	96°34'48"
10	449119,89	2293805,75	10,13	СЗ 0°16'58"	359°43'2"
11	449130,02	2293805,7	12,31	СЗ 6°17'38"	353°42'22"
12	449142,26	2293804,35	4,2	СЗ 0°40'55"	359°19'5"
13	449146,46	2293804,3	10,02	СВ 8°1'59"	8°1'59"
1	449156,38	2293805,7			

Рисунок 15.1 – Схема расположения лесного участка 16:30:111001:108/чзу1

16. Сведения о лесном участке 16:30:111001:3У9

Участок проектирования затрагивает земли лесного фонда, а именно выделы 22, 23 квартала 107 Биклянского участкового лесничества ГКУ «Нижнекамское лесничество».

Территориальное расположение и основные характеристики лесного участка.

1. Местоположение, границы и площадь проектируемого лесного участка представлены в таблице 16.1.

Категория земель – земли лесного фонда.

Таблица 16.1 Местоположение, границы и площадь проектируемого лесного участка

Наименование лесничества	Наименование участкового лесничества (хозяйства)	Номер лесных кварталов	Номера лесотаксационных выделов (их частей)	Площадь, га	ОЗУ
Биклянское участковое лесничество, ГКУ «Нижнекамское лесничество» Нижнекамский муниципальный район Республики Татарстан					
ГКУ «Нижнекамское лесничество»	Биклянское участковое лесничество	107	ч. выд. 22	0,0032	-
			ч. выд. 23	0,0022	-
Итого				0.0054	

Площадь проектируемого лесного участка – 0,0054 га.

2. Целевое назначение земель представлено в таблице 16.2.

В соответствии с приказом Федерального агентства лесного хозяйства от 17 октября 2008 года №320 «Об определении количества лесничества на территории Республики Татарстан и установления их границ» Биклянское участковое лесничество входит в состав «ГКУ Нижнекамское лесничество».

На момент проектирования лесного участка распространяется действие лесохозяйственного регламента, утвержденного приказом Министерства лесного хозяйства на территории ГКУ «Нижнекамское лесничество» от 28.02.2019г. №134-осн.

Согласно указанным документам лесного планирования квартал 107 (ч. выд. 22, 23) Биклянского участкового лесничества, ГКУ «Нижнекамское лесничество» Нижнекамского муниципального района Республики Татарстан, относятся к эксплуатационным лесам.

Таблица 15.2 Распределение площади проектируемого лесного участка по видам целевого назначения лесов на защитные (по их категориям), эксплуатационные и резервные леса

Целевое назначение лесов		Площадь, га
1		2
Защитные леса, всего:		-
1) леса, расположенные на особо охраняемых природных территориях;		-
2) леса, расположенные в водоохранных зонах;		-
3) леса, выполняющие функции защиты природных и иных объектов,		-
Из них:		
а) леса, расположенные в первом и втором поясах зон санитарной охраны источников питьевого и хозяйственно-бытового водоснабжения;		-
б) защитные полосы лесов;		-
в) леса, расположенные в зеленых зонах;		-
г) леса, расположенные в лесопарковых зонах;		-
д) горно-санитарные леса;		-

Взам. инв. №	
Подп. и дата	
Инв. № подл.	

Изм.	Кол.уч.	Лист	№ док	Подп.	Дата	НКНХ.5273-ПМТ2.4	Лист
							81

Целевое назначение лесов	Площадь, га
1	2
4) ценные леса,	-
Из них:	-
а) государственные защитные лиственные полосы	-
б) противозерозионные леса;	-
в) леса, расположенные в пустынных зонах;	-
в) леса, расположенные в полупустынных зонах;	-
в) леса, расположенные в лесостепных зонах;	-
в) леса, расположенные в степях;	-
в) леса, расположенные в горах;	-
г) леса, имеющие научное или историческое значение;	-
д) орехово-промысловые зоны;	-
е) лесные плодовые насаждения;	-
ж) ленточные боры;	-
з) запретные полосы лесов, расположенные вдоль водных объектов;	-
и) нерестоохраняемые полосы лесов;	-
Эксплуатационные леса, всего:	0,0054
Резервные леса, всего:	-
Всего лесов:	0,0054

3. Количественные и качественные характеристики проектируемого лесного участка.

Количественные и качественные характеристики проектируемого лесного участка составляются на основании данных государственного лесного реестра (лесоустроительные планшеты, планы лесонасаждений с учетом текущих изменений). Текущими изменениями в лесоустроительных материалах являются все происходящие изменения в лесном фонде в течение ревизионного периода с (момента последнего лесоустройства по настоящее время), связанные с хозяйственной деятельностью, воздействием природных факторов, изменением лесного законодательства, проведением натурных обследований и др. заверенные лесничеством копии материалов лесоустройства с учетом текущих изменений являются обязательным приложением к проектной документации.

4. Распределение земель представлено в таблицах 16.3 - 16.4.

Таблица 13.3 Распределение площади проектируемого лесного участка по категориям земель лесного фонда

Показатели	Площадь, га
1	2
1 Общая площадь земель лесного фонда	0,0054
2. Лесные земли, всего	0,0054
2.1 Покрытые лесной растительностью, всего	0,0054
2.1.1. в том числе лесные культуры	0,0054
2.2 Не покрытые лесной растительностью, всего	-
в том числе: не сомкнувшиеся лесные культуры	-
лесные питомники, плантации	-
редины естественные	-
фонд лесовосстановления, всего	-
в том числе: гари	-
погибшие древостои	-
вырубки	-
прогалины, пустыри	-
3. Не лесные земли, всего	-
в том числе: пашни	-
сенокосы	-

Взам. инв. №	
Подп. и дата	
Инв. № подл.	

Изм.	Кол.уч.	Лист	№ док.	Подп.	Дата	НКНХ.5273-ПМТ2.4	Лист
							82

Показатели	Площадь, га
1	2
пастбища, луга	-
воды	-
дороги, просеки	-
трассы коммуникации, усадьбы и пр.	-
болота	-
пески	-
прочие земли	-

Таблица 15.4 Распределение земель

Общая площадь всего	В том числе									
	лесные земли					нелесные земли				
	занятые лесными насаждениями	лесные культуры в том числе	лесные питомники, плантации	не занятые лесными насаждениями	итого	дороги	просеки	болота	другие	итого
1	2	3	4	5	6	7	8	9	10	11
0,0054	0,0054	0,0054	-	-	0,0054	-	-	-	-	-

5. Характеристика насаждений проектируемого лесного участка представлена в таблице 16.5.

Таблица 16.5 Характеристика насаждений проектируемого лесного участка

Участковое лесничество / урочище (при наличии)	Номер квартала	Номер выдела	Состав насаждения или характеристика лесного участка при отсутствии насаждения	Площадь (га)/запас древесины при наличии (куб. м)	В том числе по группам возраста древостоя (га/куб. м)			
					молодняки	средне-возрастные	приспевающие	спелые и перестойные
1	2	3	4	6	7	8	9	10
Биклянское	107	22	Лесные культуры 7С1ЛП2ОС	0,0032/1	0,0032/1	-	-	-
		23	Лесные культуры 6Е4ОС	0,0022/1	0,0022/1	-	-	-
Итого:				0,0054/2	0,0054/2	-	-	-

Таблица 16.6 Средние таксационные показатели насаждений проектируемого лесного участка

Целевое назначение лесов	Лесной квартал / лесотаксационный выдел	Хозяйство, преобладающая порода	Состав насаждения	Возраст насаждений	Бонитет насаждений	Полнота, сумма площадей сечений	Средний запас древесины (куб. м/га)			
							Молодняки	средне-возрастные	приспевающие	спелые и перестойные
1	2	3	4	5	6	7	8	9	10	11
Эксплуатационные леса	107/22	Хвойное, С	7С1ЛП2ОС	24	1	0,9	160			
	107/23	Хвойное, Е	6Е4ОС	37	2	0,7	130			

6. Виды и объемы использования лесов на проектируемом лесном участке

Взам. инв. №										
Подп. и дата										
Инв. № подл.										
										Лист
										83
Изм.	Кол.уч.	Лист	Нодок	Подп.	Дата					

НКНХ.5273-ПМТ2.4

представлены в таблице 16.7.

Таблица 16.7 Виды и объемы использования лесов на проектируемом лесном участке.

Целевое назначение лесов	Хозяйство (хвойное, твердолиственное, мягколиственное)	Площадь, га	Единица измерения	Объемы использования лесов (изъятия лесных ресурсов)
1	2	3	4	5
Вид использования лесов – строительство, реконструкция, эксплуатация линейных объектов				
Цель предоставления лесного участка - строительство, реконструкция, эксплуатация линейных объектов – временные вспомогательные сооружения, необходимые для обеспечения строительства, реконструкции, эксплуатации линейных объектов				
Эксплуатационные леса	Хвойные	0,0054	куб. м	2
Итого:			куб. м	2

7. Виды разрешенного использования лесов на проектируемом лесном участке.

Лесохозяйственным регламентом, утвержденным Приказом Министерства лесного хозяйства Республики Татарстан от 28.02.2019г. №134-осн (с изм. от 17.01.2022 г. № 38-осн) в границах Биклянского участкового лесничества ГКУ «Нижнекамское лесничество» квартал 107 (ч. выд. 22, 23), Нижнекамского муниципального района Республики Татарстан и соответственно на проектируемом лесном участке установлены следующие виды разрешенного использования лесов:


- Заготовка древесины (статьи 25, 29 Лесного кодекса РФ);
- Заготовка живицы (статьи 25, 31 Лесного кодекса РФ);
- Заготовка и сбор недревесных лесных ресурсов (статьи 25, 32 Лесного кодекса РФ);
- Заготовка пищевых лесных ресурсов и сбор лекарственных растений (статьи 25, 35 Лесного кодекса РФ);
- Осуществление видов деятельности в сфере охотничьего хозяйства (статьи 25, 36 Лесного кодекса РФ);
- Использование лесов для ведения сельского хозяйства (статьи 25, 38 Лесного кодекса РФ);
- Осуществление научно-исследовательской, образовательной деятельности (статьи 25, 40 Лесного кодекса РФ);
- Осуществление рекреационной деятельности (статьи 25, 41 Лесного кодекса РФ);
- Создание лесных плантаций и их эксплуатация (статьи 25, 42 Лесного кодекса РФ);
- Выращивание лесных плодовых, ягодных, декоративных растений, лекарственных растений (статьи 25, 39 Лесного кодекса РФ);
- Создание лесных питомников и их эксплуатация (статьи 25, 39.1 Лесного кодекса РФ);
- Осуществление геологического изучения недр, разведка и добыча полезных ископаемых (статьи 25, 43 Лесного кодекса РФ);
- Строительство и эксплуатация водохранилищ и иных искусственных водных объектов, а также гидротехнических сооружений, морских портов, морских терминалов,

Взам. инв. №	
Подп. и дата	
Инв. № подл.	

Изм.	Кол.уч.	Лист	Недок	Подп.	Дата	НKNX.5273-ПMT2.4	Лист
							84

По данным государственного лесного реестра обременений на проектируемом лесном участке нет.

Наименование субъекта РФ: Республика Татарстан
Наименование категории земель, на которой расположено лесничество: Земли лесного фонда
Наименование лесничества: Нижнекамское
Наименование участкового лесничества: Биклянское
Квартал (выдел): 107 (выдел 22, 23)
Масштаб: 1:10 000
Общая площадь лесного участка: 0,0054 га

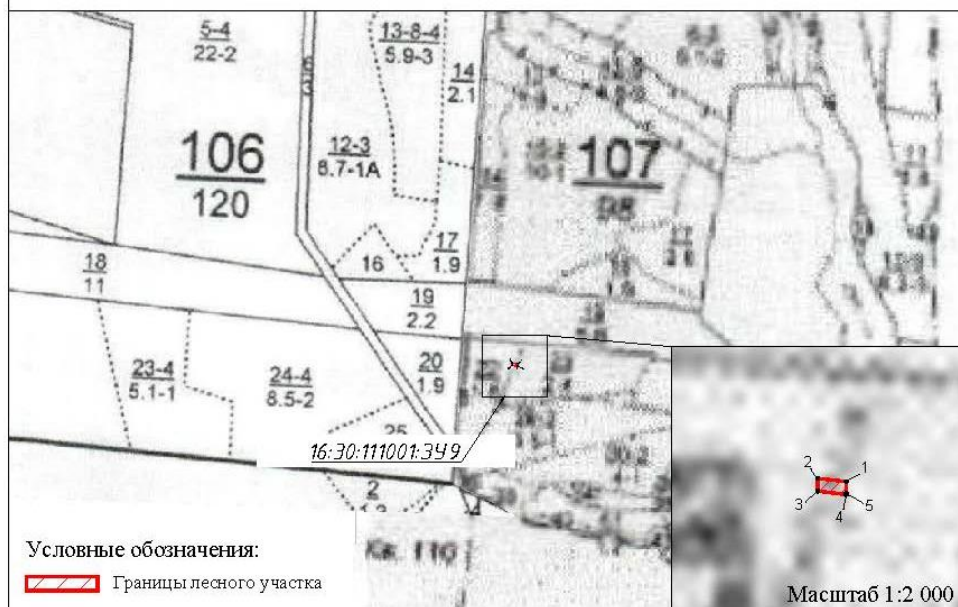

Номера точек	Координаты		Расстояние в метрах	Румб	Дирекционный угол: град.мин
	X	Y			
16:30:1110013У9					
1	449119,89	2293805,75	11,08	СЗ 83°25'12"	276°34'48"
2	449121,16	2293794,74	4,89	ЮВ 0°14'4"	179°45'56"
3	449116,27	2293794,76	11,03	ЮВ 83°1'23"	96°58'37"
4	449114,93	2293805,71	0,47	СВ 7°16'30"	7°16'30"
5	449115,4	2293805,77	4,49	СЗ 0°15'19"	359°44'41"
1	449119,89	2293805,75			

Рисунок 16.1 – Схема расположения лесного участка 16:30:111001:3У9

17. Сведения о лесном участке 16:30:111001:103/чзу1

Участок проектирования затрагивает земли лесного фонда, а именно выделы 22, 23, квартала 107 Биклянского участкового лесничества ГКУ «Нижнекамское лесничество».

Территориальное расположение и основные характеристики лесного участка.

1. Местоположение, границы и площадь проектируемого лесного участка представлены в таблице 17.1.

Категория земель – земли лесного фонда.

Таблица 17.1 Местоположение, границы и площадь проектируемого лесного участка

Наименование лесничества	Наименование участкового лесничества (хозяйства)	Номер лесных кварталов	Номера лесотаксационных выделов (их частей)	Площадь, га	ОЗУ
Биклянское участковое лесничество, ГКУ «Нижнекамское лесничество» Нижнекамский муниципальный район Республики Татарстан					
ГКУ «Нижнекамское лесничество»	Биклянское участковое лесничество	107	ч. выд. 22	0,0182	-
			ч. выд. 23	0,0421	-
Итого				0.0603	

Площадь проектируемого лесного участка – 0,0603 га.

2. Целевое назначение земель представлено в таблице 17.2.

В соответствии с приказом Федерального агентства лесного хозяйства от 17 октября 2008 года №320 «Об определении количества лесничества на территории Республики Татарстан и установления их границ» Биклянское участковое лесничество входит в состав «ГКУ Нижнекамское лесничество».

На момент проектирования лесного участка распространяется действие лесохозяйственного регламента, утвержденного приказом Министерства лесного хозяйства на территории ГКУ «Нижнекамское лесничество» от 28.02.2019г. №134-осн.

Согласно указанным документам лесного планирования квартал 107 (ч. выд. 22, 23) Биклянского участкового лесничества, ГКУ «Нижнекамское лесничество» Нижнекамского муниципального района Республики Татарстан, относятся к эксплуатационным лесам.

Таблица 17.2 Распределение площади проектируемого лесного участка по видам целевого назначения лесов на защитные (по их категориям), эксплуатационные и резервные леса

Целевое назначение лесов		Площадь, га
1		2
Защитные леса, всего:		-
1) леса, расположенные на особо охраняемых природных территориях;		-
2) леса, расположенные в водоохранных зонах;		-
3) леса, выполняющие функции защиты природных и иных объектов,		-
Из них:		
а) леса, расположенные в первом и втором поясах зон санитарной охраны источников питьевого и хозяйственно-бытового водоснабжения;		-
б) защитные полосы лесов;		-
в) леса, расположенные в зеленых зонах;		-
г) леса, расположенные в лесопарковых зонах;		-
д) горно-санитарные леса;		-

Взам. инв. №	
Подп. и дата	
Инв. № подл.	

Изм.	Кол.уч.	Лист	№ док	Подп.	Дата	НКНХ.5273-ПМТ2.4	Лист
							86

Целевое назначение лесов	Площадь, га
1	2
4) ценные леса,	-
Из них:	-
а) государственные защитные лиственные полосы	-
б) противозерозионные леса;	-
в) леса, расположенные в пустынных зонах;	-
в) леса, расположенные в полупустынных зонах;	-
в) леса, расположенные в лесостепных зонах;	-
в) леса, расположенные в степях;	-
в) леса, расположенные в горах;	-
г) леса, имеющие научное или историческое значение;	-
д) орехово-промысловые зоны;	-
е) лесные плодовые насаждения;	-
ж) ленточные боры;	-
з) запретные полосы лесов, расположенные вдоль водных объектов;	-
и) нерестоохраняемые полосы лесов;	-
Эксплуатационные леса, всего:	0,0603
Резервные леса, всего:	-
Всего лесов:	0,0603

3. Количественные и качественные характеристики проектируемого лесного участка.

Количественные и качественные характеристики проектируемого лесного участка составляются на основании данных государственного лесного реестра (лесоустроительные планшеты, планы лесонасаждений с учетом текущих изменений). Текущими изменениями в лесоустроительных материалах являются все происходящие изменения в лесном фонде в течение ревизионного периода с (момента последнего лесоустройства по настоящее время), связанные с хозяйственной деятельностью, воздействием природных факторов, изменением лесного законодательства, проведением натурных обследований и др. заверенные лесничеством копии материалов лесоустройства с учетом текущих изменений являются обязательным приложением к проектной документации.

4. Распределение земель представлено в таблицах 17.3 - 17.4.

Таблица 13.3 Распределение площади проектируемого лесного участка по категориям земель лесного фонда

Показатели	Площадь, га
1	2
1 Общая площадь земель лесного фонда	0,0603
2. Лесные земли, всего	0,0603
2.1 Покрытые лесной растительностью, всего	0,0603
2.1.1. в том числе лесные культуры	0,0603
2.2 Не покрытые лесной растительностью, всего	-
в том числе: не сомкнувшиеся лесные культуры	-
лесные питомники, плантации	-
редины естественные	-
фонд лесовосстановления, всего	-
в том числе: гари	-
погибшие древостои	-
вырубки	-
прогалины, пустыри	-
3. Не лесные земли, всего	-
в том числе: пашни	-
сенокосы	-

Взам. инв. №	
Подп. и дата	
Инв. № подл.	

Изм.	Кол.уч.	Лист	№ док.	Подп.	Дата	НКНХ.5273-ПМТ2.4	Лист
							87

Показатели	Площадь, га
1	2
пастбища, луга	-
воды	-
дороги, просеки	-
трассы коммуникации, усадьбы и пр.	-
болота	-
пески	-
прочие земли	-

Таблица 17.4 Распределение земель

Общая площадь всего	В том числе									
	лесные земли					нелесные земли				
	занятые лесными насаждениями	лесные культуры в том числе	лесные питомники, плантации	не занятые лесными насаждениями	итого	дороги	просеки	болота	другие	итого
1	2	3	4	5	6	7	8	9	10	11
0,0603	0,0603	0,0603	-	0,0603	0,0603	-	-	-	-	-

5. Характеристика насаждений проектируемого лесного участка представлена в таблице 17.5.

Таблица 17.5 Характеристика насаждений проектируемого лесного участка

Участковое лесничество / урочище (при наличии)	Номер квартала	Номер выдела	Состав насаждения или характеристика лесного участка при отсутствии насаждения	Площадь (га)/запас древесины при наличии (куб. м)	В том числе по группам возраста древостоя (га/куб. м)			
					молод няки	средне- возрастн ые	приспева ющие	спелые и перестойн ые
1	2	3	4	6	7	8	9	10
Биклянское	107	22	Лесные культуры 7С1ЛП2ОС	0,0182/1	0,0182/ 1	-	-	-
		23	Лесные культуры 6Е4ОС	0,0421/1	0,0421/ 1	-	-	-
Итого:				0,0603/2	0,0603/ 2	-	-	-

Таблица 17.6 Средние таксационные показатели насаждений проектируемого лесного участка

Целевое назначение лесов	Лесной квартал / лесотаксационный выдел	Хозяйство, преобладающая порода	Состав насаждения	Возраст насаждений	Бонитет насаждений	Полнота, сумма площадей сечений	Средний запас древесины (куб. м/га)			
							Молодняки	средне-возрастные	приспевающие	спелые и перестойные
1	2	3	4	5	6	7	8	9	10	11
Эксплуатационные леса	107/22	Хвойное, С	7С1ЛП2ОС	24	1	0,9	16	-	-	-
	107/23	Хвойное, Е	6Е4ОС	37	2	0,7	13	-	-	-

6. Виды и объемы использования лесов на проектируемом лесном участке

Взам. инв. №										
Подп. и дата										
Инв. № подл.										
										Лист
										88
Изм.	Кол.уч.	Лист	Подп.	Дата						

НКНХ.5273-ПМТ2.4

речных портов, причалов (статьи 25, 44 Лесного кодекса РФ);

– Строительство, реконструкция, эксплуатация линейных объектов (статьи 25, 45 Лесного кодекса РФ);

– Переработка древесины и иных лесных ресурсов (статьи 25, 46 Лесного кодекса РФ);

– Осуществление религиозной деятельности (статьи 25, 47 Лесного кодекса РФ).

8. Сведения об обременениях проектируемого лесного участка.

По данным государственного лесного реестра обременений на проектируемом лесном участке нет.

Схема расположения лесного участка

Наименование субъекта РФ: Республика Татарстан

Наименование категории земель, на которой расположено лесничество: Земли лесного фонда


Наименование лесничества: Нижнекамское

Наименование участкового лесничества: Бикляное

Квартал (выдел): 107 (выделы 22, 23)

Масштаб: 1:10 000

Общая площадь лесного участка: 0,0603 га

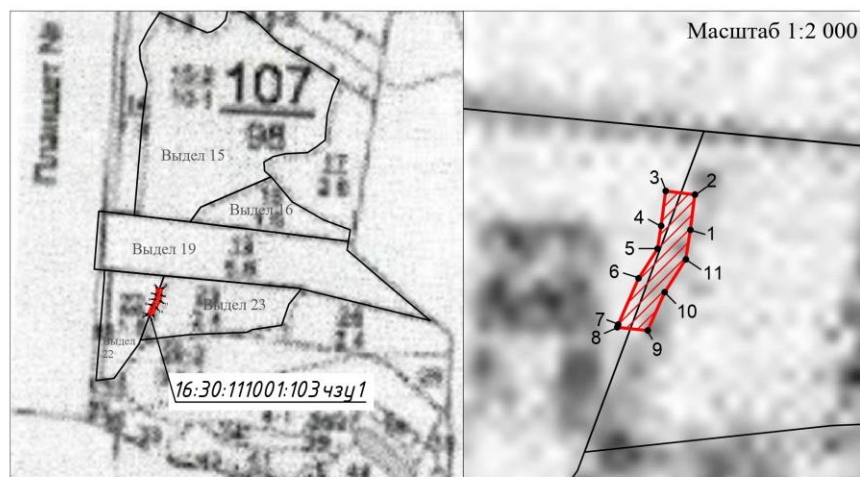

Условные обозначения:

Границы лесного участка

Номера точек	Координаты		Расстояние в метрах	Румб	Дирекционный угол: град,мин
	X	Y			
16:30:111001:103/чзц1					
1	449101,72	2293804,05	13,31	СВ 7°9'45"	7°9'45"
2	449114,93	2293805,71	11,002	СЗ 83°0'15"	276°59'45"
3	449116,27	2293794,79	13,11	ЮЗ 7°11'5"	187°11'5"
4	449103,26	2293793,15	8,66	ЮЗ 8°53'49"	188°53'49"
5	449094,7	2293791,81	13,17	ЮЗ 32°41'17"	212°41'17"
6	449083,62	2293784,7	18,91	ЮЗ 23°49'38"	203°49'38"
7	449066,32	2293777,06	1,04	ЮЗ 18°26'6"	198°26'6"
8	449065,33	2293776,73	11,45	ЮВ 84°2'8"	95°57'52"
9	449064,14	2293788,12	15,59	СВ 23°50'8"	23°50'8"
10	449078,4	2293794,42	14,63	СВ 32°41'26"	32°41'26"
11	449090,71	2293802,32	11,15	СВ 8°55'48"	8°55'48"
1	449101,72	2293804,05			

Рисунок 17.1 – Схема расположения лесного участка 16:30:111001:103/чзц1

Взам. инв. №	Подп. и дата	Изм.	Кол.уч.	Лист	№док	Подп.	Дата	2	449114,93	2293805,71	11,002	СЗ 83°0'15"	276°59'45"
								3	449116,27	2293794,79	13,11	ЮЗ 7°11'5"	187°11'5"
								4	449103,26	2293793,15	8,66	ЮЗ 8°53'49"	188°53'49"
								5	449094,7	2293791,81	13,17	ЮЗ 32°41'17"	212°41'17"
								6	449083,62	2293784,7	18,91	ЮЗ 23°49'38"	203°49'38"
								7	449066,32	2293777,06	1,04	ЮЗ 18°26'6"	198°26'6"
								8	449065,33	2293776,73	11,45	ЮВ 84°2'8"	95°57'52"
								9	449064,14	2293788,12	15,59	СВ 23°50'8"	23°50'8"
								10	449078,4	2293794,42	14,63	СВ 32°41'26"	32°41'26"
								11	449090,71	2293802,32	11,15	СВ 8°55'48"	8°55'48"
								1	449101,72	2293804,05			

Рисунок 17.1 – Схема расположения лесного участка 16:30:111001:103/чзу1

						НКНХ.5273-ПМТ2.4	Лист
							90
Изм.	Кол.уч.	Лист	№док	Подп.	Дата		

18. Сведения о лесном участке 16:30:111001:ЗУ10

Участок проектирования затрагивает земли лесного фонда, а именно выделы 22, 23, 29, 31, 32 квартала 107 Биклянского участкового лесничества ГКУ «Нижнекамское лесничество».

Территориальное расположение и основные характеристики лесного участка.

1. Местоположение, границы и площадь проектируемого лесного участка представлены в таблице 18.1.

Категория земель – земли лесного фонда.

Таблица 18.1 Местоположение, границы и площадь проектируемого лесного участка

Наименование лесничества	Наименование участкового лесничества (хозяйства)	Номер лесных кварталов	Номера лесотаксационных выделов (их частей)	Площадь, га	ОЗУ
Биклянское участковое лесничество, ГКУ «Нижнекамское лесничество» Нижнекамский муниципальный район Республики Татарстан					
ГКУ «Нижнекамское лесничество»	Биклянское участковое лесничество	107	ч. выд. 22	0,0182	-
			ч. выд. 23	0,0343	-
			ч. выд. 29	0,1136	-
			ч. выд. 31	0,0006	-
			ч. выд. 32	0,0600	-
Итого				0,2267	

Площадь проектируемого лесного участка – 0,2267 га.

2. Целевое назначение земель представлено в таблице 18.2.

В соответствии с приказом Федерального агентства лесного хозяйства от 17 октября 2008 года №320 «Об определении количества лесничества на территории Республики Татарстан и установления их границ» Биклянское участковое лесничество входит в состав «ГКУ Нижнекамское лесничество».

На момент проектирования лесного участка распространяется действие лесохозяйственного регламента, утвержденного приказом Министерства лесного хозяйства на территории ГКУ «Нижнекамское лесничество» от 28.02.2019г. №134-осн.

Согласно указанным документам лесного планирования квартал 107 (ч. выд. 22, 23, 29, 31, 32) Биклянского участкового лесничества, ГКУ «Нижнекамское лесничество» Нижнекамского муниципального района Республики Татарстан, относятся к эксплуатационным лесам.

Таблица 18.2 Распределение площади проектируемого лесного участка по видам целевого назначения лесов на защитные (по их категориям), эксплуатационные и резервные леса

Целевое назначение лесов	Площадь, га
1	2
Защитные леса, всего:	-
1) леса, расположенные на особо охраняемых природных территориях;	-
2) леса, расположенные в водоохранных зонах;	-
3) леса, выполняющие функции защиты природных и иных объектов,	-

Взам. инв. №	
Подп. и дата	
Инв. № подл.	

Изм.	Кол.уч.	Лист	№ док	Подп.	Дата	НКНХ.5273-ПМТ2.4	Лист
							91

Показатели	Площадь, га
1	2
фонд лесовосстановления, всего	-
в том числе: гари	-
погибшие древостои	-
вырубки	-
прогалины, пустыри	0,0600
3. Не лесные земли, всего	0,0006
в том числе: пашни	-
сенокосы	-
пастбища, луга	-
воды	-
дороги, просеки	0,0006
трассы коммуникации, усадьбы и пр.	-
болота	-
пески	-
прочие земли	-

Таблица 18.4 Распределение земель

Общая площадь всего	В том числе									
	лесные земли					нелесные земли				
	занятые лесными насаждениями	лесные культуры в том числе	лесные питомники, плантации	не занятые лесными насаждениями	итого	дороги	просеки	болота	другие	итого
1	2	3	4	5	6	7	8	9	10	11
0,2267	0,1661	0,1661	-	0,0600	0,2261	0,0006	-	-	-	0,0006

5. Характеристика насаждений проектируемого лесного участка представлена в таблице 18.5.

Таблица 18.5 Характеристика насаждений проектируемого лесного участка

Участков ое лесничес тво/ урочище (при наличии)	Номер квартала	Номер выдела	Состав насаждения или характеристика лесного участка при отсутствии насаждения	Площадь (га)/запас древесины при наличии (куб. м)	В том числе по группам возраста древостоя (га/куб. м)			
					молодня ки	средне- возрастны е	приспевающ ие	спелые и перестойные
1	2	3	4	6	7	8	9	10
Биклянское	107	22	Лесные культуры 7С1ЛП2ОС	0,0182/3	0,0182/3	-	-	-
		23	Лесные культуры 6Е4ОС	0,0343/4	0,0343/4	-	-	-
		29	Лесные культуры 5С3ОС1ЛП1КЛ	0,1136/18	0,1136/18	-	-	-
		31	Дор.автом. с иск. покрыт	0,0006/-	-	-	-	-
		32	Прогалина	0,0600/-	-	-	-	-
Итого:				0,2267/25	0,1661/25	-	-	-

Таблица 18.6 Средние таксационные показатели насаждений проектируемого лесного участка

Целевое назначение лесов	Лесной квартал / лесотаксационный выдел	Хозяйство, преобладающая порода	Состав насаждения	Возраст насаждений	Бонитет насаждений	Полнота, сумма площадей	Средний запас древесины (куб. м/га)			
							Молодня ки	средне- возрастных	приспевающих	спелые и перестойные

Взам. инв. №

Подп. и дата

Инв. № подл.

Лист

93

НКНХ.5273-ПМТ2.4

						сечени й				
1	2	3	4	5	6	7	8	9	10	11
Эксплуатаци онные леса	107/22	Хвойное, С	7С1ЛП2ОС	24	1	0,9	160	-	-	-
	107/23	Хвойное, Е	6Е4ОС	37	2	0,7	130	-	-	-
	107/29	Хвойное, С	5С3ОС1ЛП 1КЛ	24	1	0,9	160	-	-	-
	107/31	-	-	-	-	-	-	-	-	-
	107/32	-	-	-	-	-	-	-	-	-

6. Виды и объемы использования лесов на проектируемом лесном участке представлены в таблице 18.7.

Таблица 18.7 Виды и объемы использования лесов на проектируемом лесном участке.

Целевое назначение лесов	Хозяйство (хвойное, твердолиственное, мягколиственное)	Площадь, га	Единица измерения	Объемы использования лесов (изъятия лесных ресурсов)
1	2	3	4	5
Вид использования лесов – строительство, реконструкция, эксплуатация линейных объектов				
Цель предоставления лесного участка - строительство, реконструкция, эксплуатация линейных объектов – временные вспомогательные сооружения, необходимые для обеспечения строительства, реконструкции, эксплуатации линейных объектов				
Эксплуатационные леса	Хвойные	0,1661	куб. м	25
Итого:			куб. м	25

7. Виды разрешенного использования лесов на проектируемом лесном участке.

Лесохозяйственным регламентом, утвержденным Приказом Министерства лесного хозяйства Республики Татарстан от 28.02.2019г. № 134-осн в границах Биклянского участкового лесничества ГКУ «Нижнекамское лесничество» квартал 107 (ч. выд. 22, 23, 29, 31, 32), Нижнекамского муниципального района Республики Татарстан и соответственно на проектируемом лесном участке установлены следующие виды разрешенного использования лесов:

- Заготовка древесины (статьи 25, 29 Лесного кодекса РФ);
- Заготовка живицы (статьи 25, 31 Лесного кодекса РФ);
- Заготовка и сбор недревесных лесных ресурсов (статьи 25, 32 Лесного кодекса РФ);
- Заготовка пищевых лесных ресурсов и сбор лекарственных растений (статьи 25, 35 Лесного кодекса РФ);
- Осуществление видов деятельности в сфере охотничьего хозяйства (статьи 25, 36 Лесного кодекса РФ);
- Использование лесов для ведения сельского хозяйства (статьи 25, 38 Лесного кодекса РФ);
- Осуществление научно-исследовательской, образовательной деятельности
- (статьи 25, 40 Лесного кодекса РФ);
- Осуществление рекреационной деятельности (статьи 25, 41 Лесного кодекса РФ);
- Создание лесных плантаций и их эксплуатация (статьи 25, 42 Лесного кодекса РФ);
- Выращивание лесных плодовых, ягодных, декоративных растений, лекарственных растений (статьи 25, 39 Лесного кодекса РФ);
- Создание лесных питомников и их эксплуатация (статьи 25, 39.1 Лесного кодекса РФ);

Взам. инв. №	
Подп. и дата	
Инв. № подл.	

						НКНХ.5273-ПМТ2.4	Лист
							94
Изм.	Кол.уч.	Лист	Нодок	Подп.	Дата		

- Осуществление геологического изучения недр, разведка и добыча полезных ископаемых (статьи 25, 43 Лесного кодекса РФ);
- Строительство и эксплуатация водохранилищ и иных искусственных водных объектов, а также гидротехнических сооружений, морских портов, морских терминалов, речных портов, причалов (статьи 25, 44 Лесного кодекса РФ);
- Строительство, реконструкция, эксплуатация линейных объектов (статьи 25, 45 Лесного кодекса РФ);
- Переработка древесины и иных лесных ресурсов (статьи 25, 46 Лесного кодекса РФ);
- Осуществление религиозной деятельности (статьи 25, 47 Лесного кодекса РФ).

8. Сведения об обременениях проектируемого лесного участка.

По данным государственного лесного реестра обременений на проектируемом лесном участке нет.

Схема расположения лесного участка

Наименование субъекта РФ: Республика Татарстан

Наименование категории земель, на которой расположено лесничество: Земли лесного фонда

Наименование лесничества: Нижнекамское

Наименование участкового лесничества: Биклянское

Квартал (выдел): 107 (выдел 22, 23, 29, 31, 32)

Масштаб: 1:10 000

Общая площадь лесного участка: 0,2267га

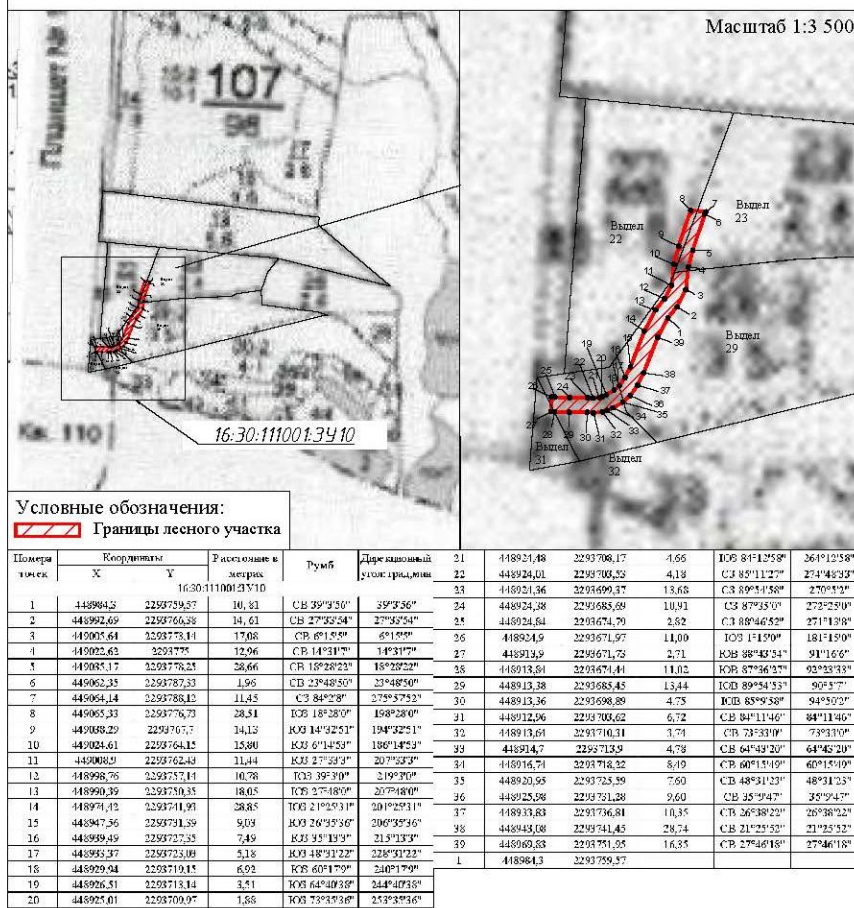


Рисунок 18.1 – Схема расположения лесного участка 16:30:111001:3У10

Взам. инв. №	
Подп. и дата	
Инв. № подл.	

Лист

95

НКНХ.5273-ПМТ2.4

Изм. Кол.уч. Лист Подок Подп. Дата

Целевое назначение лесов	Площадь, га
1	2
1) леса, расположенные на особо охраняемых природных территориях;	-
2) леса, расположенные в водоохранных зонах;	-
3) леса, выполняющие функции защиты природных и иных объектов,	-
Из них:	
а) леса, расположенные в первом и втором поясах зон санитарной охраны источников питьевого и хозяйственно-бытового водоснабжения;	-
б) защитные полосы лесов;	-
в) леса, расположенные в зеленых зонах;	-
г) леса, расположенные в лесопарковых зонах;	-
д) горно-санитарные леса;	-
4) ценные леса,	-
Из них:	
а) государственные защитные лиственные полосы	-
б) противозерозионные леса;	-
в) леса, расположенные в пустынных зонах;	-
в) леса, расположенные в полупустынных зонах;	-
в) леса, расположенные в лесостепных зонах;	-
в) леса, расположенные в степях;	-
в) леса, расположенные в горах;	-
г) леса, имеющие научное или историческое значение;	-
д) орехово-промысловые зоны;	-
е) лесные плодовые насаждения;	-
ж) ленточные боры;	-
з) запретные полосы лесов, расположенные вдоль водных объектов;	-
и) нерестохранные полосы лесов;	-
Эксплуатационные леса, всего:	1,9444
Резервные леса, всего:	-
Всего лесов:	1,9444

3. Количественные и качественные характеристики проектируемого лесного участка.

Количественные и качественные характеристики проектируемого лесного участка составляются на основании данных государственного лесного реестра (лесоустроительные планшеты, планы лесонасаждений с учетом текущих изменений). Текущими изменениями в лесоустроительных материалах являются все происходящие изменения в лесном фонде в течение ревизионного периода с (момента последнего лесоустройства по настоящее время), связанные с хозяйственной деятельностью, воздействием природных факторов, изменением лесного законодательства, проведением натурных обследований и др. заверенные лесничеством копии материалов лесоустройства с учетом текущих изменений являются обязательным приложением к проектной документации.

4. Распределение земель представлено в таблицах 19.3 - 19.4.

Таблица 18.3 Распределение площади проектируемого лесного участка по категориям земель лесного фонда

Показатели	Площадь, га
1	2
1 Общая площадь земель лесного фонда	1,9444
2. Лесные земли, всего	1,8681
2.1 Покрытые лесной растительностью, всего	1,8681
2.1.1. в том числе лесные культуры	0,6213
2.2 Не покрытые лесной растительностью, всего	-
в том числе: не сомкнувшиеся лесные культуры	-

Взам. инв. №	
Подп. и дата	
Инв. № подл.	

Изм.	Кол.уч.	Лист	Нодок	Подп.	Дата	НКНХ.5273-ПМТ2.4	Лист
							97

Показатели	Площадь, га
1	2
лесные питомники, плантации	-
редины естественные	-
фонд лесовосстановления, всего	-
в том числе: гари	-
погибшие древостои	-
вырубки	-
прогалины, пустоши	-
3. Не лесные земли, всего	0,0763
в том числе: пашни	-
сенокосы	-
пастбища, луга	-
воды	-
дороги, просеки	-
трассы коммуникации, усадьбы и пр.	0,0763
болота	-
пески	-
прочие земли	-

Таблица 19.4 Распределение земель

Общая площадь всего	В том числе									
	лесные земли					нелесные земли				
	занятые лесными насаждениям и	лесные культуры в том числе	лесные питомники, плантации	не занятые лесными насаждениям и	итого	дороги	просеки	болота	другие	итого
1	2	3	4	5	6	7	8	9	10	11
1,9444	1,8681	0,6213	-	-	1,8681	-	-	-	0,0763	0,0763

5. Характеристика насаждений проектируемого лесного участка представлена в таблице 19.5.

Таблица 19.5 Характеристика насаждений проектируемого лесного участка

Участковое лесничество / урочище (при наличии)	Номер квартала	Номер выдела	Состав насаждения или характеристика лесного участка при отсутствии насаждения	Площадь (га)/запас древесины при наличии (куб. м)	В том числе по группам возраста древостоя (га/куб. м)			
					молод няки	средне- возрастн ые	приспева ющие	спелые и перестойн ые
1	2	3	4	6	7	8	9	10
Биклянское	106	16	7ОС2ЛП1КЛ	0,0005/1	-	0,0005/ 1	-	-
		17	5КЛ2ЛП2ОС1В	0,4935/39	0,4935/ 39	-	-	-
		19	Линия электропередач	0,0002/-	-	-	-	-
	107	4	Линия электропередач	0,0761/-	-	-	-	-
		14	Лесные культуры 7С1ЛП2ОС	0,1937/31	0,1937/ 31	-	-	-
		15	7ОС2ЛП1КЛ	0,7528/60	0,7528/ 60	-	-	-
		16	Лесные культуры 5ЕЗС2ОС	0,4276/34	0,4276/ 34	-	-	-
Итого:				1,9444/165	1,8676/ 164	0,0005/ 1	-	-

Взам. инв. №

Подп. и дата

Инв. № подл.

Изм.	Кол.уч.	Лист	Нодок	Подп.	Дата	НКНХ.5273-ПМТ2.4	Лист
							98

Таблица 19.6 Средние таксационные показатели насаждений проектируемого лесного участка

Целевое назначение лесов	Лесной квартал / лесотаксационный выдел	Хозяйство, преобладающая порода	Состав насаждения	Возраст насаждений	Бонитет насаждений	Площадь, сумма площадей сечений	Средний запас древесины (куб. м/га)			
							Молодняки	средневозрастные	приспевающие	спелые и перестойные
1	2	3	4	5	6	7	8	9	10	11
Эксплуатационные леса	106/16	Мяголиственное, ОС	7ОС2ЛП1КЛ	30	2	1,0	-	180	-	-
	106/17	Твердолиственное, КЛ	5КЛ2ЛП2ОС1В	30	3	0,6	80	-	-	-
	106/19	-	-	-	-	-	-	-	-	-
	107/4	-	-	-	-	-	-	-	-	-
	107/14	Хвойное, С	7С1ЛП2ОС	24	1	0,9	160	-	-	-
	107/15	Мяголиственное, ОС	7ОС2ЛП1КЛ	15	1	1,0	80	-	-	-
	107/16	Хвойное, Е	5ЕЗС2ОС	24	2	0,7	80	-	-	-

6. Виды и объемы использования лесов на проектируемом лесном участке представлены в таблице 19.7.

Таблица 19.7 Виды и объемы использования лесов на проектируемом лесном участке.

Целевое назначение лесов	Хозяйство (хвойное, твердолиственное, мягколиственное)	Площадь, га	Единица измерения	Объемы использования лесов (изъятия лесных ресурсов)
1	2	3	4	5
Вид использования лесов – строительство, реконструкция, эксплуатация линейных объектов				
Цель предоставления лесного участка - трубопровод магистральный				
Эксплуатационные леса	Мяголиственное	0,7533	куб. м	61
	Твердолиственное	0,4935	куб. м	39
	Хвойное	0,6213	куб. м	65
Итого:			куб. м	165

7. Виды разрешенного использования лесов на проектируемом лесном участке.

Лесохозяйственным регламентом, утвержденным Приказом Министерства лесного хозяйства Республики Татарстан от 28.02.2019г. №134-осн (с изм. от 17.01.2022 г. № 38-осн) в границах Биклянского участкового лесничества ГКУ «Нижнекамское лесничество» квартал 106 (ч. выд. 16,17,19), квартал 107 (ч. выд. 4,14,15,16) Нижнекамского муниципального района Республики Татарстан и соответственно на проектируемом лесном участке установлены следующие виды разрешенного использования лесов:

- Заготовка древесины (статьи 25, 29 Лесного кодекса РФ);
- Заготовка живицы (статьи 25, 31 Лесного кодекса РФ);

Взам. инв. №	Подп. и дата	Инв. № подл.							Лист
			НКНХ.5273-ПМТ2.4						99
Изм.	Кол.уч.	Лист	Недок	Подп.	Дата				

- Заготовка и сбор недревесных лесных ресурсов (статьи 25, 32 Лесного кодекса РФ);
- Заготовка пищевых лесных ресурсов и сбор лекарственных растений (статьи 25, 35 Лесного кодекса РФ);
- Осуществление видов деятельности в сфере охотничьего хозяйства (статьи 25, 36 Лесного кодекса РФ);
- Использование лесов для ведения сельского хозяйства (статьи 25, 38 Лесного кодекса РФ);
- Осуществление научно-исследовательской, образовательной деятельности (статьи 25, 40 Лесного кодекса РФ);
- Осуществление рекреационной деятельности (статьи 25, 41 Лесного кодекса РФ);
- Создание лесных плантаций и их эксплуатация (статьи 25, 42 Лесного кодекса РФ);
- Выращивание лесных плодовых, ягодных, декоративных растений, лекарственных растений (статьи 25, 39 Лесного кодекса РФ);
- Создание лесных питомников и их эксплуатация (статьи 25, 39.1 Лесного кодекса РФ);
- Осуществление геологического изучения недр, разведка и добыча полезных ископаемых (статьи 25, 43 Лесного кодекса РФ);
- Строительство и эксплуатация водохранилищ и иных искусственных водных объектов, а также гидротехнических сооружений, морских портов, морских терминалов, речных портов, причалов (статьи 25, 44 Лесного кодекса РФ);
- Строительство, реконструкция, эксплуатация линейных объектов (статьи 25, 45 Лесного кодекса РФ);
- Переработка древесины и иных лесных ресурсов (статьи 25, 46 Лесного кодекса РФ);
- Осуществление религиозной деятельности (статьи 25, 47 Лесного кодекса РФ).

8. Сведения об обременениях проектируемого лесного участка.

По данным государственного лесного реестра обременений на проектируемом лесном участке нет.

Инв. № подл.	Подп. и дата	Взам. инв. №					НКНХ.5273-ПМТ2.4				Лист
											100
Изм.	Кол.уч.	Лист	Недок	Подп.	Дата						

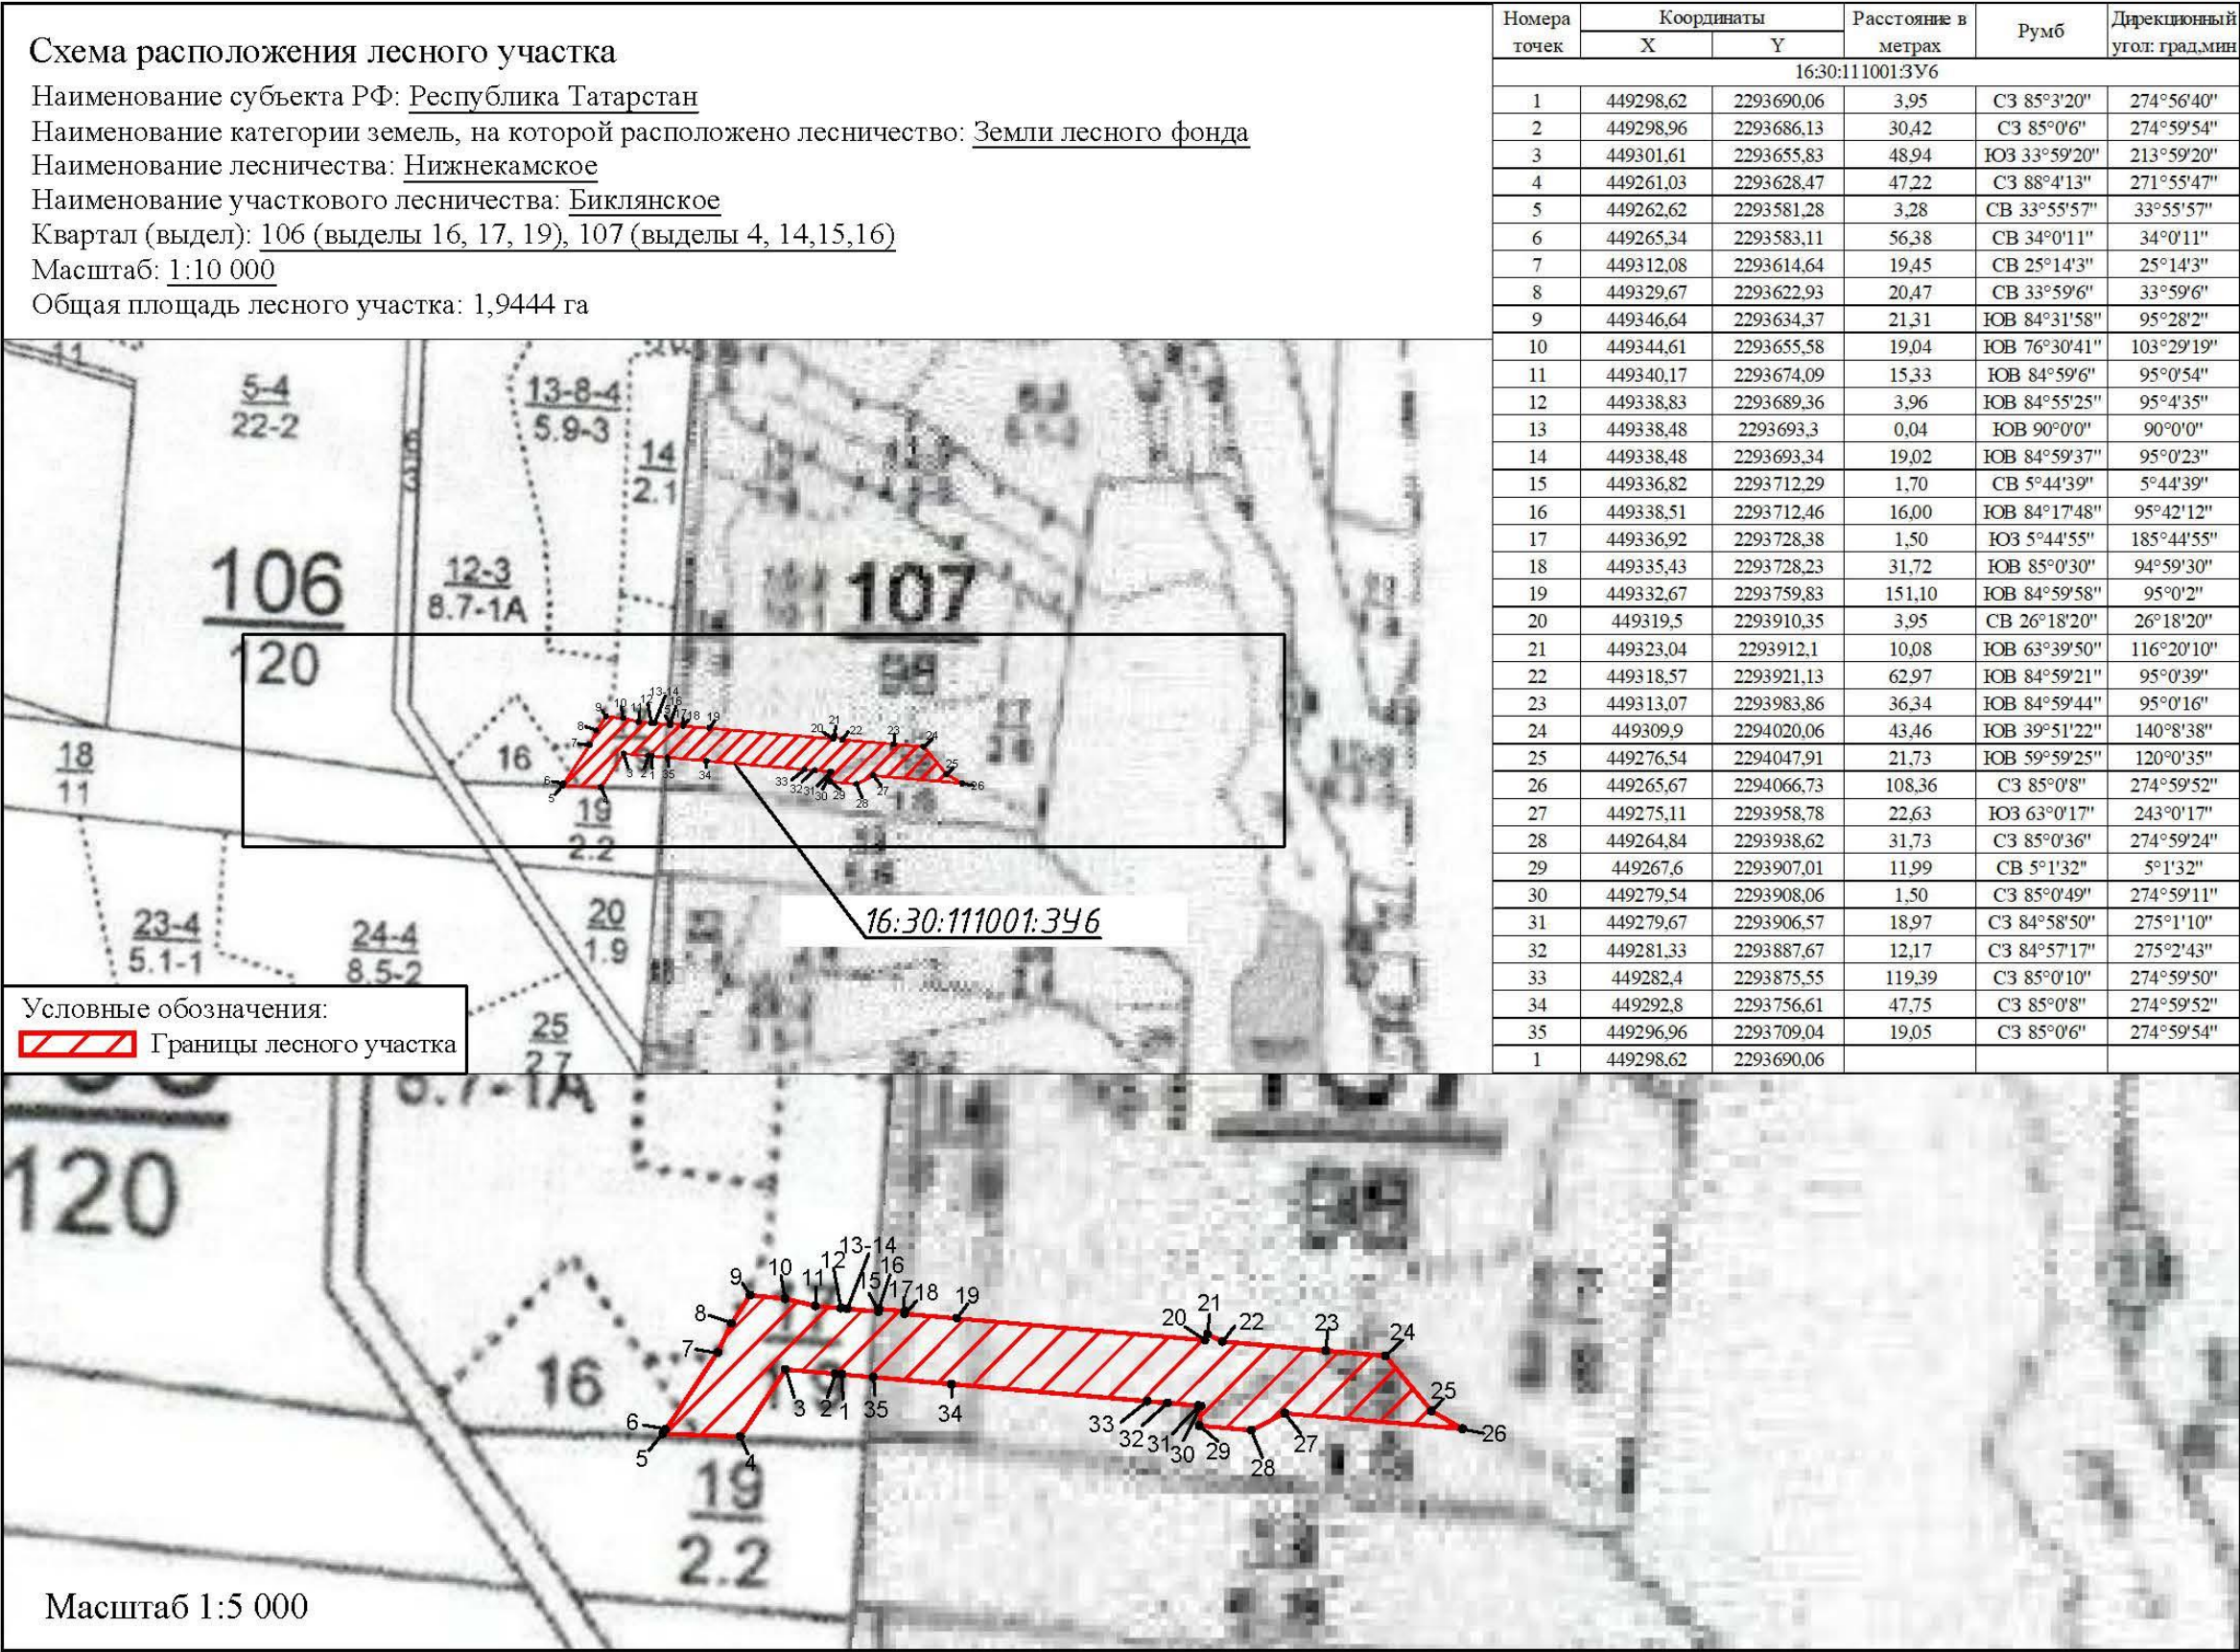


Рисунок 19.1 – Схема расположения лесного участка 16:30:111001:3У6

20. Сведения о лесном участке 16:30:000000:906:3У1

Участок проектирования затрагивает земли лесного фонда, а именно выдел 19 квартала 106 Биклянского участкового лесничества ГКУ «Нижнекамское лесничество».

Территориальное расположение и основные характеристики лесного участка.

1. Местоположение, границы и площадь проектируемого лесного участка представлены в таблице 20.1.

Категория земель – земли лесного фонда.

Таблица 20.1 Местоположение, границы и площадь проектируемого лесного участка

Наименование лесничества	Наименование участкового лесничества (хозяйства)	Номер лесных кварталов	Номера лесотаксационных выделов (их частей)	Площадь, га	ОЗУ
Биклянское участковое лесничество, ГКУ «Нижнекамское лесничество» Нижнекамский муниципальный район Республики Татарстан					
ГКУ «Нижнекамское лесничество»	Биклянское участковое лесничество	106	ч. выд. 19	0,0560	-
ИТОГО				0,0560	

Площадь проектируемого лесного участка – 0,0560 га.

2. Целевое назначение земель представлено в таблице 20.2.

В соответствии с приказом Федерального агентства лесного хозяйства от 17 октября 2008 года №320 «Об определении количества лесничества на территории Республики Татарстан и установления их границ» Биклянское участковое лесничество входит в состав «ГКУ Нижнекамское лесничество».

На момент проектирования лесного участка распространяется действие лесохозяйственного регламента, утвержденного приказом Министерства лесного хозяйства на территории ГКУ «Нижнекамское лесничество» от 28.02.2019г. №134-осн.

Согласно указанным документам лесного планирования квартал 106 (ч. выд. 19), Биклянского участкового лесничества, ГКУ «Нижнекамское лесничество» Нижнекамского муниципального района Республики Татарстан, относятся к эксплуатационным лесам.

Таблица 20.2 Распределение площади проектируемого лесного участка по видам целевого назначения лесов на защитные (по их категориям), эксплуатационные и резервные леса

Целевое назначение лесов	Площадь, га
1	2
Защитные леса, всего:	-
1) леса, расположенные на особо охраняемых природных территориях;	-
2) леса, расположенные в водоохранных зонах;	-
3) леса, выполняющие функции защиты природных и иных объектов,	-
Из них:	
а) леса, расположенные в первом и втором поясах зон санитарной охраны источников питьевого и хозяйственно-бытового водоснабжения;	-
б) защитные полосы лесов;	-
в) леса, расположенные в зеленых зонах;	-
г) леса, расположенные в лесопарковых зонах;	-
д) горно-санитарные леса;	-

Взам. инв. №	
Подп. и дата	
Инв. № подл.	

Изм.	Кол.уч.	Лист	№ док	Подп.	Дата	НКНХ.5273-ПМТ2.4	Лист
							102

Целевое назначение лесов	Площадь, га
1	2
4) ценные леса,	-
Из них:	-
а) государственные защитные лиственные полосы	-
б) противозерозионные леса;	-
в) леса, расположенные в пустынных зонах;	-
в) леса, расположенные в полупустынных зонах;	-
в) леса, расположенные в лесостепных зонах;	-
в) леса, расположенные в степях;	-
в) леса, расположенные в горах;	-
г) леса, имеющие научное или историческое значение;	-
д) орехово-промысловые зоны;	-
е) лесные плодовые насаждения;	-
ж) ленточные боры;	-
з) запретные полосы лесов, расположенные вдоль водных объектов;	-
и) нерестоохраняемые полосы лесов;	-
Эксплуатационные леса, всего:	0,0560
Резервные леса, всего:	-
Всего лесов:	0,0560

3. Количественные и качественные характеристики проектируемого лесного участка.

Количественные и качественные характеристики проектируемого лесного участка составляются на основании данных государственного лесного реестра (лесоустроительные планшеты, планы лесонасаждений с учетом текущих изменений). Текущими изменениями в лесоустроительных материалах являются все происходящие изменения в лесном фонде в течение ревизионного периода с (момента последнего лесоустройства по настоящее время), связанные с хозяйственной деятельностью, воздействием природных факторов, изменением лесного законодательства, проведением натурных обследований и др. заверенные лесничеством копии материалов лесоустройства с учетом текущих изменений являются обязательным приложением к проектной документации.

4. Распределение земель представлено в таблицах 20.3 - 20.4.

Таблица 20.3 Распределение площади проектируемого лесного участка по категориям земель лесного фонда

Показатели	Площадь, га
1	2
1 Общая площадь земель лесного фонда	-
2. Лесные земли, всего	-
2.1 Покрытые лесной растительностью, всего	-
2.1.1. в том числе лесные культуры	-
2.2 Не покрытые лесной растительностью, всего	-
в том числе: не сомкнувшиеся лесные культуры	-
лесные питомники, плантации	-
редины естественные	-
фонд лесовосстановления, всего	-
в том числе: гари	-
погибшие древостои	-
вырубки	-
прогалины, пустыри	-
3. Не лесные земли, всего	0,0560
в том числе: пашни	-
сенокосы	-

Взам. инв. №	
Подп. и дата	
Инв. № подл.	

Изм.	Кол.уч.	Лист	Нодок	Подп.	Дата	НКНХ.5273-ПМТ2.4	Лист
							103

Показатели	Площадь, га
1	2
пастбища, луга	-
воды	-
дороги, просеки	-
трассы коммуникации, усадьбы и пр.	0,0560
болота	-
пески	-
прочие земли	-

Таблица 20.4 Распределение земель

Общая площадь всего	В том числе									
	лесные земли					нелесные земли				
	занятые лесными насаждениями	лесные культуры в том числе	лесные питомники, плантации	не занятые лесными насаждениями	итого	дороги	просеки	болота	другие	итого
1	2	3	4	5	6	7	8	9	10	11
0,0560	-	-	-	-	-	-	-	-	0,0560	0,0560

Характеристика насаждений проектируемого лесного участка представлена в таблице 20.5.

Таблица 20.5 Характеристика насаждений проектируемого лесного участка

Участковое лесничество / урочище (при наличии)	Номер квартала	Номер выдела	Состав насаждения или характеристика лесного участка при отсутствии насаждения	Площадь (га)/запас древесины при наличии (куб. м)	В том числе по группам возраста древостоя (га/куб. м)			
					молодняки	средне-возрастные	приспевающие	спелые и перестойные
1	2	3	4	6	7	8	9	10
Биклянское	106	19	Линии электропередач	0,0560/-	-	-	-	-
Итого:				0,0560/-	-	-	-	-

Таблица 20.6 Средние таксационные показатели насаждений проектируемого лесного участка

Целевое назначение лесов	Лесной квартал / лесотаксационный выдел	Хозяйство, преобладающая порода	Состав насаждения	Возраст насаждений	Бонитет насаждений	Площадь, сумма площадей сечений	Средний запас древесины (куб. м/га)			
							Молодняки	средне-возрастные	приспевающие	спелые и перестойные
1	2	3	4	5	6	7	8	9	10	11
Эксплуатационные леса	106/19	-	-	-	-	-	-	-	-	-

5. Виды и объемы использования лесов на проектируемом лесном участке представлены в таблице 20.7.

Взам. инв. №

Подп. и дата

Инв. № подл.

Таблица 20.7 Виды и объемы использования лесов на проектируемом лесном участке.

Целевое назначение лесов	Хозяйство (хвойное, твердолиственное, мягколиственное)	Площадь, га	Единица измерения	Объемы использования лесов (изъятия лесных ресурсов)
1	2	3	4	5
Вид использования лесов – строительство, реконструкция, эксплуатация линейных объектов				
Цель предоставления лесного участка - строительство, реконструкция, эксплуатация линейных объектов – трубопровод магистральный				
-	-	-	куб. м	-
Итого:			куб. м	-

6. Виды разрешенного использования лесов на проектируемом лесном участке

Лесохозяйственным регламентом, утвержденным Приказом Министерства лесного хозяйства Республики Татарстан от 28.02.2019г. №134-осн в границах Биклянского участкового лесничества ГКУ «Нижнекамское лесничество» квартал 106 (ч. выд. 19) Нижнекамского муниципального района Республики Татарстан и соответственно на проектируемом лесном участке установлены следующие виды разрешенного использования лесов:

- Заготовка древесины (статьи 25, 29 Лесного кодекса РФ);
- Заготовка живицы (статьи 25, 31 Лесного кодекса РФ);
- Заготовка и сбор недревесных лесных ресурсов (статьи 25, 32 Лесного кодекса РФ);
- Заготовка пищевых лесных ресурсов и сбор лекарственных растений (статьи 25, 35 Лесного кодекса РФ);
- Осуществление видов деятельности в сфере охотничьего хозяйства (статьи 25, 36 Лесного кодекса РФ);
- Использование лесов для ведения сельского хозяйства (статьи 25, 38 Лесного кодекса РФ);
- Осуществление научно-исследовательской, образовательной деятельности (статьи 25, 40 Лесного кодекса РФ);
- Осуществление рекреационной деятельности (статьи 25, 41 Лесного кодекса РФ);
- Создание лесных плантаций и их эксплуатация (статьи 25, 42 Лесного кодекса РФ);
- Выращивание лесных плодовых, ягодных, декоративных растений, лекарственных растений (статьи 25, 39 Лесного кодекса РФ);
- Создание лесных питомников и их эксплуатация (статьи 25, 39.1 Лесного кодекса РФ);
- Осуществление геологического изучения недр, разведка и добыча полезных ископаемых (статьи 25, 43 Лесного кодекса РФ);
- Строительство и эксплуатация водохранилищ и иных искусственных водных объектов, а также гидротехнических сооружений, морских портов, морских терминалов, речных портов, причалов (статьи 25, 44 Лесного кодекса РФ);
- Строительство, реконструкция, эксплуатация линейных объектов (статьи 25, 45

Взам. инв. №	Подп. и дата	Инв. № подл.	НКНХ.5273-ПМТ2.4						Лист
									105
Изм.	Кол.уч.	Лист	Недок	Подп.	Дата				

Лесного кодекса РФ);

- Переработка древесины и иных лесных ресурсов (статьи 25, 46 Лесного кодекса РФ);
- Осуществление религиозной деятельности (статьи 25, 47 Лесного кодекса РФ).

8. Сведения об обременениях проектируемого лесного участка.

По данным государственного лесного реестра обременений на проектируемом лесном участке нет.

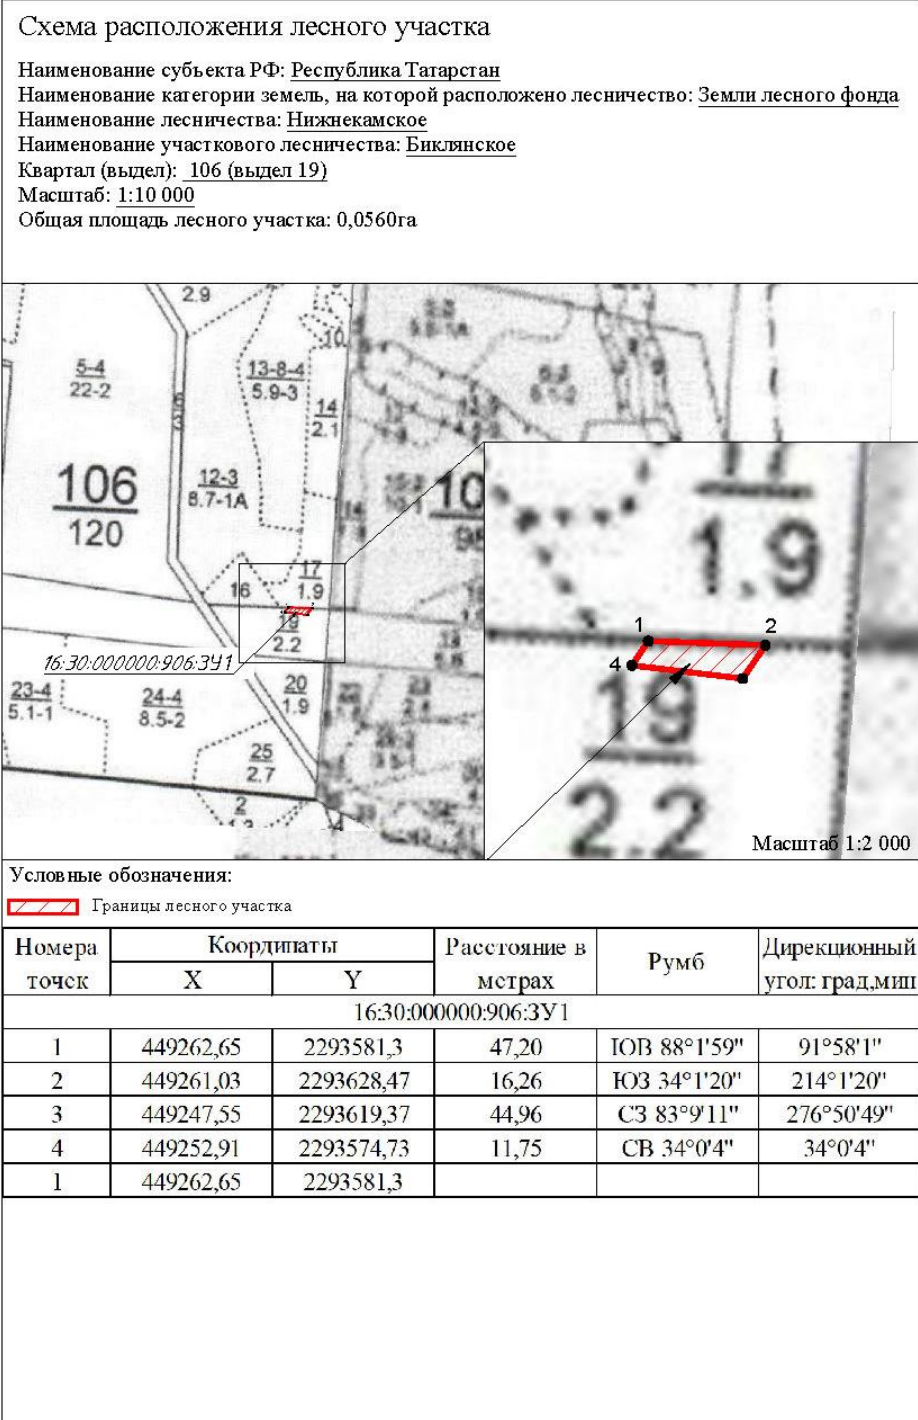


Рисунок 20.1 – Схема расположения лесного участка 16:30:000000:906:3У1

Изм.	Кол.уч.	Лист	Подп.	Дата	Инв. № подл.	Подп. и дата	Взам. инв. №	НКНХ.5273-ПМТ2.4	Лист
									106

21. Сведения о лесном участке 16:30:111001:96:3У1

Участок проектирования затрагивает земли лесного фонда, а именно выдел 19 квартала 106 Биклянского участкового лесничества ГКУ «Нижнекамское лесничество».

Территориальное расположение и основные характеристики лесного участка.

1. Местоположение, границы и площадь проектируемого лесного участка представлены в таблице 21.1.

Категория земель – земли лесного фонда.

Таблица 21.1 Местоположение, границы и площадь проектируемого лесного участка

Наименование лесничества	Наименование участкового лесничества (хозяйства)	Номер лесных кварталов	Номера лесотаксационных выделов (их частей)	Площадь, га	ОЗУ
Биклянское участковое лесничество, ГКУ «Нижнекамское лесничество» Нижнекамский муниципальный район Республики Татарстан					
ГКУ «Нижнекамское лесничество»	Биклянское участковое лесничество	106	ч. выд. 19	0,2732	-
ИТОГО				0,2732	

Площадь проектируемого лесного участка – 0,2732 га.

2. Целевое назначение земель представлено в таблице 21.2.

В соответствии с приказом Федерального агентства лесного хозяйства от 17 октября 2008 года №320 «Об определении количества лесничества на территории Республики Татарстан и установления их границ» Биклянское участковое лесничество входит в состав «ГКУ Нижнекамское лесничество».

На момент проектирования лесного участка распространяется действие лесохозяйственного регламента, утвержденного приказом Министерства лесного хозяйства на территории ГКУ «Нижнекамское лесничество» от 28.02.2019г. №134-осн.

Согласно указанным документам лесного планирования квартал 106 (ч. выд. 19), Биклянского участкового лесничества, ГКУ «Нижнекамское лесничество» Нижнекамского муниципального района Республики Татарстан, относятся к эксплуатационным лесам.

Таблица 21.2 Распределение площади проектируемого лесного участка по видам целевого назначения лесов на защитные (по их категориям), эксплуатационные и резервные леса

Целевое назначение лесов	Площадь, га
1	2
Защитные леса, всего:	-
1) леса, расположенные на особо охраняемых природных территориях;	-
2) леса, расположенные в водоохранных зонах;	-
3) леса, выполняющие функции защиты природных и иных объектов,	-
Из них:	
а) леса, расположенные в первом и втором поясах зон санитарной охраны источников питьевого и хозяйственно-бытового водоснабжения;	-
б) защитные полосы лесов;	-
в) леса, расположенные в зеленых зонах;	-
г) леса, расположенные в лесопарковых зонах;	-
д) горно-санитарные леса;	-

Взам. инв. №	
Подп. и дата	
Инв. № подл.	

Изм.	Кол.уч.	Лист	№ док	Подп.	Дата	НКНХ.5273-ПМТ2.4	Лист
							107

Целевое назначение лесов	Площадь, га
1	2
4) ценные леса,	-
Из них:	-
а) государственные защитные лиственные полосы	-
б) противозерозионные леса;	-
в) леса, расположенные в пустынных зонах;	-
в) леса, расположенные в полупустынных зонах;	-
в) леса, расположенные в лесостепных зонах;	-
в) леса, расположенные в степях;	-
в) леса, расположенные в горах;	-
г) леса, имеющие научное или историческое значение;	-
д) орехово-промысловые зоны;	-
е) лесные плодовые насаждения;	-
ж) ленточные боры;	-
з) запретные полосы лесов, расположенные вдоль водных объектов;	-
и) нерестоохраняемые полосы лесов;	-
Эксплуатационные леса, всего:	0,2732
Резервные леса, всего:	-
Всего лесов:	0,2732

3. Количественные и качественные характеристики проектируемого лесного участка.

Количественные и качественные характеристики проектируемого лесного участка составляются на основании данных государственного лесного реестра (лесоустроительные планшеты, планы лесонасаждений с учетом текущих изменений). Текущими изменениями в лесоустроительных материалах являются все происходящие изменения в лесном фонде в течение ревизионного периода с (момента последнего лесоустройства по настоящее время), связанные с хозяйственной деятельностью, воздействием природных факторов, изменением лесного законодательства, проведением натурных обследований и др. заверенные лесничеством копии материалов лесоустройства с учетом текущих изменений являются обязательным приложением к проектной документации.

4. Распределение земель представлено в таблицах 21.3 - 21.4.

Таблица 21.3 Распределение площади проектируемого лесного участка по категориям земель лесного фонда

Показатели	Площадь, га
1	2
1 Общая площадь земель лесного фонда	-
2. Лесные земли, всего	-
2.1 Покрытые лесной растительностью, всего	-
2.1.1. в том числе лесные культуры	-
2.2 Не покрытые лесной растительностью, всего	-
в том числе: не сомкнувшиеся лесные культуры	-
лесные питомники, плантации	-
редины естественные	-
фонд лесовосстановления, всего	-
в том числе: гари	-
погибшие древостои	-
вырубки	-
прогалины, пустыри	-
3. Не лесные земли, всего	0,2732
в том числе: пашни	-
сенокосы	-

Взам. инв. №	
Подп. и дата	
Инв. № подл.	

Изм.	Кол.уч.	Лист	№ док.	Подп.	Дата	НКНХ.5273-ПМТ2.4	Лист
							108

Показатели	Площадь, га
1	2
пастбища, луга	-
воды	-
дороги, просеки	-
трассы коммуникации, усадьбы и пр.	0,2732
болота	-
пески	-
прочие земли	-

Таблица 21.4 Распределение земель

Общая площадь всего	В том числе									
	лесные земли					нелесные земли				
	занятые лесными насаждениями	лесные культуры в том числе	лесные питомники, плантации	не занятые лесными насаждениями	итого	дороги	просеки	болота	другие	итого
1	2	3	4	5	6	7	8	9	10	11
0,2732	-	-	-	-	-	-	-	-	0,2732	0,2732

5. Характеристика насаждений проектируемого лесного участка представлена в таблице 21.5.

Таблица 21.5 Характеристика насаждений проектируемого лесного участка

Участковое лесничество / урочище (при наличии)	Номер квартала	Номер выдела	Состав насаждения или характеристика лесного участка при отсутствии насаждения	Площадь (га)/запас древесины при наличии (куб. м)	В том числе по группам возраста древостоя (га/куб. м)			
					молодняки	средне-возрастные	приспевающие	спелые и перестойные
1	2	3	4	6	7	8	9	10
Биклянское	106	19	Линии электропередач	0,2732/-	-	-	-	-
Итого:				0,2732/-	-	-	-	-

Таблица 21.6 Средние таксационные показатели насаждений проектируемого лесного участка

Целевое назначение лесов	Лесной квартал / лесотаксационный выдел	Хозяйство, преобладающая порода	Состав насаждения	Возраст насаждений	Бонитет насаждений	Площадь, сумма площадей сечений	Средний запас древесины (куб. м/га)			
							Молодняки	средне-возрастные	приспевающие	спелые и перестойные
1	2	3	4	5	6	7	8	9	10	11
Эксплуатационные леса	106/19	-	-	-	-	-	-	-	-	-

6. Виды и объемы использования лесов на проектируемом лесном участке представлены в таблице 21.7.

Таблица 21.7 Виды и объемы использования лесов на проектируемом лесном участке.

Взам. инв. №	
Подп. и дата	
Инв. № подл.	

- Переработка древесины и иных лесных ресурсов (статьи 25, 46 Лесного кодекса РФ);
- Осуществление религиозной деятельности (статьи 25, 47 Лесного кодекса РФ).

8. Сведения об обременениях проектируемого лесного участка.

По данным государственного лесного реестра обременений на проектируемом лесном участке нет.

Схема расположения лесного участка

Наименование субъекта РФ: Республика Татарстан

Наименование категории земель, на которой расположено лесничество: Земли лесного фонда


Наименование лесничества: Нижнекамское

Наименование участкового лесничества: Биклянское

Квартал (выдел): 106 (выдел 19)

Масштаб: 1:10 000

Общая площадь лесного участка: 0,2732 га

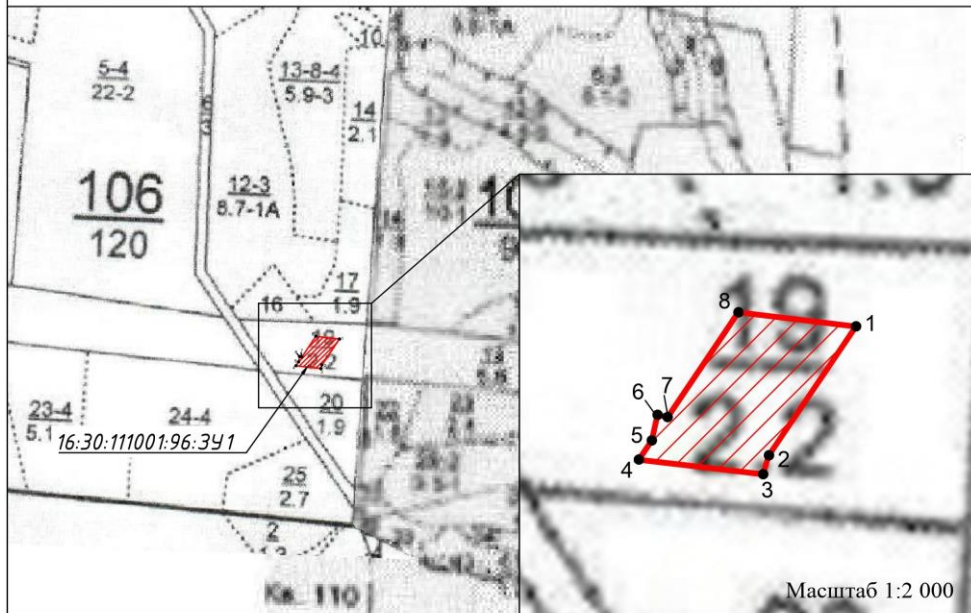

Условные обозначения:

Границы лесного участка

Номера точек	Координаты		Расстояние в метрах	Румб	Дирекционный угол: град,мин
	X	Y			
16:30:111001:96:3У1					
1	449247,55	2293619,37	59,19	ЮЗ 34°0'5"	214°0'5"
2	449198,48	2293586,27	7,51	ЮЗ 16°57'45"	196°57'45"
3	449191,3	2293584,08	47,49	СЗ 83°18'5"	276°41'55"
4	449196,84	2293536,91	8,77	СВ 34°2'3"	34°2'3"
5	449204,11	2293541,82	10,01	СВ 12°23'55"	12°23'55"
6	449213,89	2293543,97	3,96	ЮВ 77°36'44"	102°23'16"
7	449213,04	2293547,84	48,09	СВ 33°59'51"	33°59'51"
8	449252,91	2293574,73	44,96	ЮВ 83°9'11"	96°50'49"
1	449247,55	2293619,37			

Рисунок 21.1 – Схема расположения лесного участка 16:30:111001:96:3У1

Взам. инв. №	
Подп. и дата	
Инв. № подл.	

Изм.	Кол.уч.	Лист	Подок	Подп.	Дата	НКНХ.5273-ПМТ2.4	Лист
							111

22. Сведения о лесном участке 16:30:111001:109:3У1

Участок проектирования затрагивает земли лесного фонда, а именно выдел 19, 20 квартала 106 Биклянского участкового лесничества ГКУ «Нижнекамское лесничество».

Территориальное расположение и основные характеристики лесного участка.

1. Местоположение, границы и площадь проектируемого лесного участка представлены в таблице 22.1.

Категория земель – земли лесного фонда.

Таблица 22.1 Местоположение, границы и площадь проектируемого лесного участка

Наименование лесничества	Наименование участкового лесничества (хозяйства)	Номер лесных кварталов	Номера лесотаксационных выделов (их частей)	Площадь, га	ОЗУ
Биклянское участковое лесничество, ГКУ «Нижнекамское лесничество» Нижнекамский муниципальный район Республики Татарстан					
ГКУ «Нижнекамское лесничество»	Биклянское участковое лесничество	106	ч. выд. 19	0,1877	-
			ч. выд. 20	0,0743	
Итого				0,2620	

Площадь проектируемого лесного участка – 0,2620 га.

2. Целевое назначение земель представлено в таблице 22.2.

В соответствии с приказом Федерального агентства лесного хозяйства от 17 октября 2008 года №320 «Об определении количества лесничества на территории Республики Татарстан и установления их границ» Биклянское участковое лесничество входит в состав «ГКУ Нижнекамское лесничество».

На момент проектирования лесного участка распространяется действие лесохозяйственного регламента, утвержденного приказом Министерства лесного хозяйства на территории ГКУ «Нижнекамское лесничество» от 28.02.2019г. №134-осн.

Согласно указанным документам лесного планирования квартал 106 (ч. выд. 19,20) Биклянского участкового лесничества, ГКУ «Нижнекамское лесничество» Нижнекамского муниципального района Республики Татарстан, относятся к эксплуатационным лесам.

Таблица 22.2 Распределение площади проектируемого лесного участка по видам целевого назначения лесов на защитные (по их категориям), эксплуатационные и резервные леса

Целевое назначение лесов		Площадь, га
1		2
Защитные леса, всего:		-
1) леса, расположенные на особо охраняемых природных территориях;		-
2) леса, расположенные в водоохраных зонах;		-
3) леса, выполняющие функции защиты природных и иных объектов,		-
Из них:		
а) леса, расположенные в первом и втором поясах зон санитарной охраны источников питьевого и хозяйственно-бытового водоснабжения;		-
б) защитные полосы лесов;		-
в) леса, расположенные в зеленых зонах;		-
г) леса, расположенные в лесопарковых зонах;		-
д) горно-санитарные леса;		-

Взам. инв. №	
Подп. и дата	
Инв. № подл.	

Изм.	Кол.уч.	Лист	№ док	Подп.	Дата	НКНХ.5273-ПМТ2.4	Лист
							112

Целевое назначение лесов	Площадь, га
1	2
4) ценные леса,	-
Из них:	-
а) государственные защитные лиственные полосы	-
б) противозерозионные леса;	-
в) леса, расположенные в пустынных зонах;	-
в) леса, расположенные в полупустынных зонах;	-
в) леса, расположенные в лесостепных зонах;	-
в) леса, расположенные в степях;	-
в) леса, расположенные в горах;	-
г) леса, имеющие научное или историческое значение;	-
д) орехово-промысловые зоны;	-
е) лесные плодовые насаждения;	-
ж) ленточные боры;	-
з) запретные полосы лесов, расположенные вдоль водных объектов;	-
и) нерестоохраняемые полосы лесов;	-
Эксплуатационные леса, всего:	0,2620
Резервные леса, всего:	-
Всего лесов:	0,2620

3. Количественные и качественные характеристики проектируемого лесного участка.

Количественные и качественные характеристики проектируемого лесного участка составляются на основании данных государственного лесного реестра (лесоустроительные планшеты, планы лесонасаждений с учетом текущих изменений). Текущими изменениями в лесоустроительных материалах являются все происходящие изменения в лесном фонде в течение ревизионного периода с (момента последнего лесоустройства по настоящее время), связанные с хозяйственной деятельностью, воздействием природных факторов, изменением лесного законодательства, проведением натурных обследований и др. заверенные лесничеством копии материалов лесоустройства с учетом текущих изменений являются обязательным приложением к проектной документации.

4. Распределение земель представлено в таблицах 22.3 - 22.4.

Таблица 22.3 Распределение площади проектируемого лесного участка по категориям земель лесного фонда

Показатели	Площадь, га
1	2
1 Общая площадь земель лесного фонда	0,2620
2. Лесные земли, всего	0,0743
2.1 Покрытые лесной растительностью, всего	0,0743
2.1.1. в том числе лесные культуры	-
2.2 Не покрытые лесной растительностью, всего	-
в том числе: не сомкнувшиеся лесные культуры	-
лесные питомники, плантации	-
редины естественные	-
фонд лесовосстановления, всего	-
в том числе: гари	-
погибшие древостои	-
вырубки	-
прогалины, пустыри	-
3. Не лесные земли, всего	0,1877
в том числе: пашни	-
сенокосы	-

Взам. инв. №	
Подп. и дата	
Инв. № подл.	

Изм.	Кол.уч.	Лист	Нодок	Подп.	Дата	НКНХ.5273-ПМТ2.4	Лист
							113

Показатели	Площадь, га
1	2
пастбища, луга	-
воды	-
дороги, просеки	-
трассы коммуникации, усадьбы и пр.	0,1877
болота	-
пески	-
прочие земли	-

Таблица 22.4 Распределение земель

Общая площадь всего	В том числе									
	лесные земли					нелесные земли				
	занятые лесными насаждениями	лесные культуры в том числе	лесные питомники, плантации	не занятые лесными насаждениями	итого	дороги	просеки	болота	другие	итого
1	2	3	4	5	6	7	8	9	10	11
0,2620	0,0743	-	-	-	0,0743	-	-	-	0,1877	0,1877

5. Характеристика насаждений проектируемого лесного участка представлена в таблице 22.5.

Таблица 22.5 Характеристика насаждений проектируемого лесного участка

Участковое лесничество / урочище (при наличии)	Номер квартала	Номер выдела	Состав насаждения или характеристика лесного участка при отсутствии насаждения	Площадь (га)/запас древесины при наличии (куб. м)	В том числе по группам возраста древостоя (га/куб. м)			
					молод няки	средне- возрастн ые	приспева ющие	спелые и перестойн ые
1	2	3	4	6	7	8	9	10
Биклянское	106	19	Линии электропередач	0,1877/-	-	-	-	-
		20	7ОС2ЛП1КЛ	0,0743/1		0,0743/ 1		
Итого:				0,0560/1	-	0,0743/ 1	-	-

Таблица 22.6 Средние таксационные показатели насаждений проектируемого лесного участка

Целевое назначение лесов	Лесной квартал / лесотаксационный выдел	Хозяйство, преобладающая порода	Состав насаждения	Возраст насаждений	Бонитет насаждений	Полнота, сумма площадей сечений	Средний запас древесины (куб. м/га)			
							Молодняки	средне-возрастные	приспевающие	спелые и перестойные
1	2	3	4	5	6	7	8	9	10	11
Эксплуатационные леса	106/19	-	-	-	-	-	-	-	-	-
	106/20	Мягколиственное, ОС	7ОС2ЛП1КЛ	30	2	1,0	-	18	-	-

6. Виды и объемы использования лесов на проектируемом лесном участке

Взам. инв. №

Подп. и дата

Инв. № подл.

- Переработка древесины и иных лесных ресурсов (статьи 25, 46 Лесного кодекса РФ);
- Осуществление религиозной деятельности (статьи 25, 47 Лесного кодекса РФ).

8. Сведения об обременениях проектируемого лесного участка.

По данным государственного лесного реестра обременений на проектируемом лесном участке нет.

Схема расположения лесного участка

Наименование субъекта РФ: Республика Татарстан

Наименование категории земель, на которой расположено лесничество: Земли лесного фонда


Наименование лесничества: Нижнекамское

Наименование участкового лесничества: Биклянское

Квартал (выдел): 106 (выдел 19, 20)

Масштаб: 1:10 000

Общая площадь лесного участка: 0,2620 га

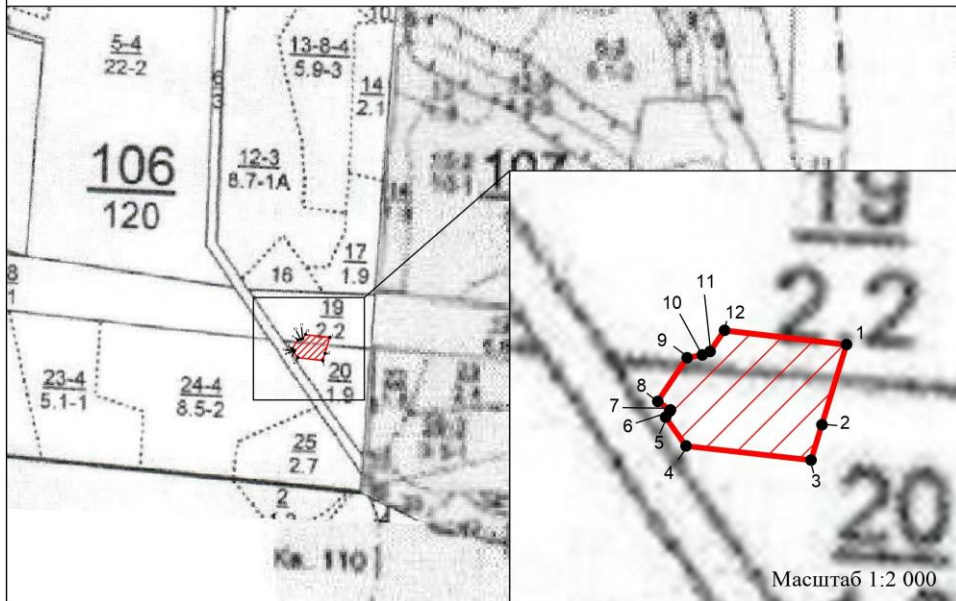

Условные обозначения:

Границы лесного участка

Номера точек	Координаты		Расстояние в метрах	Румб	Дирекционный угол: град,мин
	X	Y			
16:30:111001:109:3У1					
1	449191,3	2293584,08	32,55	ЮЗ 17°0'16"	197°0'16"
2	449160,17	2293574,56	14,30	ЮЗ 16°59'27"	196°59'27"
3	449146,49	2293570,38	48,63	СЗ 83°32'29"	276°27'31"
4	449151,96	2293522,06	13,68	СЗ 35°7'8"	324°52'52"
5	449163,15	2293514,19	2,76	СВ 33°55'13"	33°55'13"
6	449165,44	2293515,73	0,61	СВ 34°12'57"	34°12'57"
7	449165,94	2293516,07	5,97	СЗ 55°59'26"	304°0'34"
8	449169,28	2293511,12	20,37	СВ 33°59'39"	33°59'39"
9	449186,17	2293522,51	5,90	СВ 78°51'41"	78°51'41"
10	449187,31	2293528,3	3,37	СВ 66°23'59"	66°23'59"
11	449188,66	2293531,39	9,87	СВ 34°0'44"	34°0'44"
12	449196,84	2293536,91	47,49	ЮВ 83°18'5"	96°41'55"
1	449191,3	2293584,08			

Рисунок 22.1 – Схема расположения лесного участка 16:30:111001:109:3У

Взам. инв. №	Подп. и дата	2	449160,17	2293574,36	14,30	Ю3 16° 39' 27"	196° 39' 27"
		3	449146,49	2293570,38	48,63	СЗ 83° 32' 29"	276° 27' 31"
		4	449151,96	2293522,06	13,68	СЗ 35° 7' 8"	324° 52' 52"
		5	449163,15	2293514,19	2,76	СВ 33° 55' 13"	33° 55' 13"
		6	449165,44	2293515,73	0,61	СВ 34° 12' 57"	34° 12' 57"
		7	449165,94	2293516,07	5,97	СЗ 55° 59' 26"	304° 0' 34"
		8	449169,28	2293511,12	20,37	СВ 33° 59' 39"	33° 59' 39"
		9	449186,17	2293522,51	5,90	СВ 78° 51' 41"	78° 51' 41"
		10	449187,31	2293528,3	3,37	СВ 66° 23' 59"	66° 23' 59"
		11	449188,66	2293531,39	9,87	СВ 34° 0' 44"	34° 0' 44"
		12	449196,84	2293536,91	47,49	ЮВ 83° 18' 5"	96° 41' 55"
		1	449191,3	2293584,08			

Рисунок 22.1 – Схема расположения лесного участка 16:30:111001:109:3У

Изм.	Кол.уч.	Лист	Недок	Подп.	Дата	Инв. № подл.	Подп. и дата	Взам. инв. №	Лист		
										НКНХ.5273-ПМТ2.4	116

23. Сведения о лесном участке 16:30:111001:3У4

Участок проектирования затрагивает земли лесного фонда, а именно выдел 20 квартала 106 Биклянского участкового лесничества ГКУ «Нижнекамское лесничество».

Территориальное расположение и основные характеристики лесного участка.

1. Местоположение, границы и площадь проектируемого лесного участка представлены в таблице 23.1.

Категория земель – земли лесного фонда.

Таблица 23.1 Местоположение, границы и площадь проектируемого лесного участка

Наименование лесничества	Наименование участкового лесничества (хозяйства)	Номер лесных кварталов	Номера лесотаксационных выделов (их частей)	Площадь, га	ОЗУ
Биклянское участковое лесничество, ГКУ «Нижнекамское лесничество» Нижнекамский муниципальный район Республики Татарстан					
ГКУ «Нижнекамское лесничество»	Биклянское участковое лесничество	106	ч. выд. 20	0,1143	-
ИТОГО				0,1143	

Площадь проектируемого лесного участка – 0,1143 га.

2. Целевое назначение земель представлено в таблице 23.2.

В соответствии с приказом Федерального агентства лесного хозяйства от 17 октября 2008 года №320 «Об определении количества лесничества на территории Республики Татарстан и установления их границ» Биклянское участковое лесничество входит в состав «ГКУ Нижнекамское лесничество».

На момент проектирования лесного участка распространяется действие лесохозяйственного регламента, утвержденного приказом Министерства лесного хозяйства на территории ГКУ «Нижнекамское лесничество» от 28.02.2019г. №134-осн.

Согласно указанным документам лесного планирования квартал 106 (ч. выд. 20), Биклянского участкового лесничества, ГКУ «Нижнекамское лесничество» Нижнекамского муниципального района Республики Татарстан, относятся к эксплуатационным лесам.

Таблица 23.2 Распределение площади проектируемого лесного участка по видам целевого назначения лесов на защитные (по их категориям), эксплуатационные и резервные леса

Целевое назначение лесов	Площадь, га
1	2
Защитные леса, всего:	-
1) леса, расположенные на особо охраняемых природных территориях;	-
2) леса, расположенные в водоохраных зонах;	-
3) леса, выполняющие функции защиты природных и иных объектов,	-
Из них:	
а) леса, расположенные в первом и втором поясах зон санитарной охраны источников питьевого и хозяйственно-бытового водоснабжения;	-
б) защитные полосы лесов;	-
в) леса, расположенные в зеленых зонах;	-
г) леса, расположенные в лесопарковых зонах;	-
д) горно-санитарные леса;	-

Взам. инв. №	
Подп. и дата	
Инв. № подл.	

Изм.	Кол.уч.	Лист	№ док	Подп.	Дата	НКНХ.5273-ПМТ2.4	Лист
							117

Целевое назначение лесов	Площадь, га
1	2
4) ценные леса,	-
Из них:	-
а) государственные защитные лиственные полосы	-
б) противозерозионные леса;	-
в) леса, расположенные в пустынных зонах;	-
в) леса, расположенные в полупустынных зонах;	-
в) леса, расположенные в лесостепных зонах;	-
в) леса, расположенные в степях;	-
в) леса, расположенные в горах;	-
г) леса, имеющие научное или историческое значение;	-
д) орехово-промысловые зоны;	-
е) лесные плодовые насаждения;	-
ж) ленточные боры;	-
з) запретные полосы лесов, расположенные вдоль водных объектов;	-
и) нерестоохраняемые полосы лесов;	-
Эксплуатационные леса, всего:	0,1143
Резервные леса, всего:	-
Всего лесов:	0,1143

3. Количественные и качественные характеристики проектируемого лесного участка.

Количественные и качественные характеристики проектируемого лесного участка составляются на основании данных государственного лесного реестра (лесоустроительные планшеты, планы лесонасаждений с учетом текущих изменений). Текущими изменениями в лесоустроительных материалах являются все происходящие изменения в лесном фонде в течение ревизионного периода с (момента последнего лесоустройства по настоящее время), связанные с хозяйственной деятельностью, воздействием природных факторов, изменением лесного законодательства, проведением натурных обследований и др. заверенные лесничеством копии материалов лесоустройства с учетом текущих изменений являются обязательным приложением к проектной документации.

4. Распределение земель представлено в таблицах 23.3 - 23.4.

Таблица 23.3 Распределение площади проектируемого лесного участка по категориям земель лесного фонда

Показатели	Площадь, га
1	2
1 Общая площадь земель лесного фонда	0,1143
2. Лесные земли, всего	0,1143
2.1 Покрытые лесной растительностью, всего	0,1143
2.1.1. в том числе лесные культуры	-
2.2 Не покрытые лесной растительностью, всего	-
в том числе: не сомкнувшиеся лесные культуры	-
лесные питомники, плантации	-
редины естественные	-
фонд лесовосстановления, всего	-
в том числе: гари	-
погибшие древостои	-
вырубки	-
прогалины, пустыри	-
3. Не лесные земли, всего	-
в том числе: пашни	-
сенокосы	-

Взам. инв. №	
Подп. и дата	
Инв. № подл.	

Изм.	Кол.уч.	Лист	№ док.	Подп.	Дата	НКНХ.5273-ПМТ2.4	Лист
							118

Показатели	Площадь, га
1	2
пастбища, луга	-
воды	-
дороги, просеки	-
трассы коммуникации, усадьбы и пр.	-
болота	-
пески	-
прочие земли	-

Таблица 23.4 Распределение земель

Общая площадь всего	В том числе									
	лесные земли					нелесные земли				
	занятые лесными насаждениями	лесные культуры в том числе	лесные питомники, плантации	не занятые лесными насаждениями	итого	дороги	просеки	болота	другие	итого
1	2	3	4	5	6	7	8	9	10	11
0,1143	0,1143	-	-	-	0,1143	-	-	-	-	-

5. Характеристика насаждений проектируемого лесного участка представлена в таблице 23.5.

Таблица 23.5 Характеристика насаждений проектируемого лесного участка

Участковое лесничество / урочище (при наличии)	Номер квартала	Номер выдела	Состав насаждения или характеристика лесного участка при отсутствии насаждения	Площадь (га)/запас древесины при наличии (куб. м)	В том числе по группам возраста древостоя (га/куб. м)			
					молодняки	средне-возрастные	приспевающие	спелые и перестойные
1	2	3	4	6	7	8	9	10
Биклянское	106	20	7ОС2ЛП1КЛ	0,1143/21	-	0,1143/21	-	-
Итого:				0,1143/21	-	0,1143/21	-	-

Таблица 23.6 Средние таксационные показатели насаждений проектируемого лесного участка

Целевое назначение лесов	Лесной квартал / лесотаксационный выдел	Хозяйство, преобладающая порода	Состав насаждения	Возраст насаждений	Бонитет насаждений	Полнота, сумма площадей сечений	Средний запас древесины (куб. м/га)			
							Молодняки	средне-возрастные	приспевающие	спелые и перестойные
1	2	3	4	5	6	7	8	9	10	11
Эксплуатационные леса	106/20	Мяголиственное, ОС	7ОС2ЛП1КЛ	15	2	1,0	-	180	-	-

6. Виды и объемы использования лесов на проектируемом лесном участке представлены в таблице 23.7.

Таблица 23.7 Виды и объемы использования лесов на проектируемом лесном участке.

Взам. инв. №	
Подп. и дата	
Инв. № подл.	

						НКНХ.5273-ПМТ2.4				Лист
										119
Изм.	Кол.уч.	Лист	Недок	Подп.	Дата					

- Переработка древесины и иных лесных ресурсов (статьи 25, 46 Лесного кодекса РФ);
 - Осуществление религиозной деятельности (статьи 25, 47 Лесного кодекса РФ).
8. Сведения об обременениях проектируемого лесного участка.

По данным государственного лесного реестра обременений на проектируемом лесном участке нет.

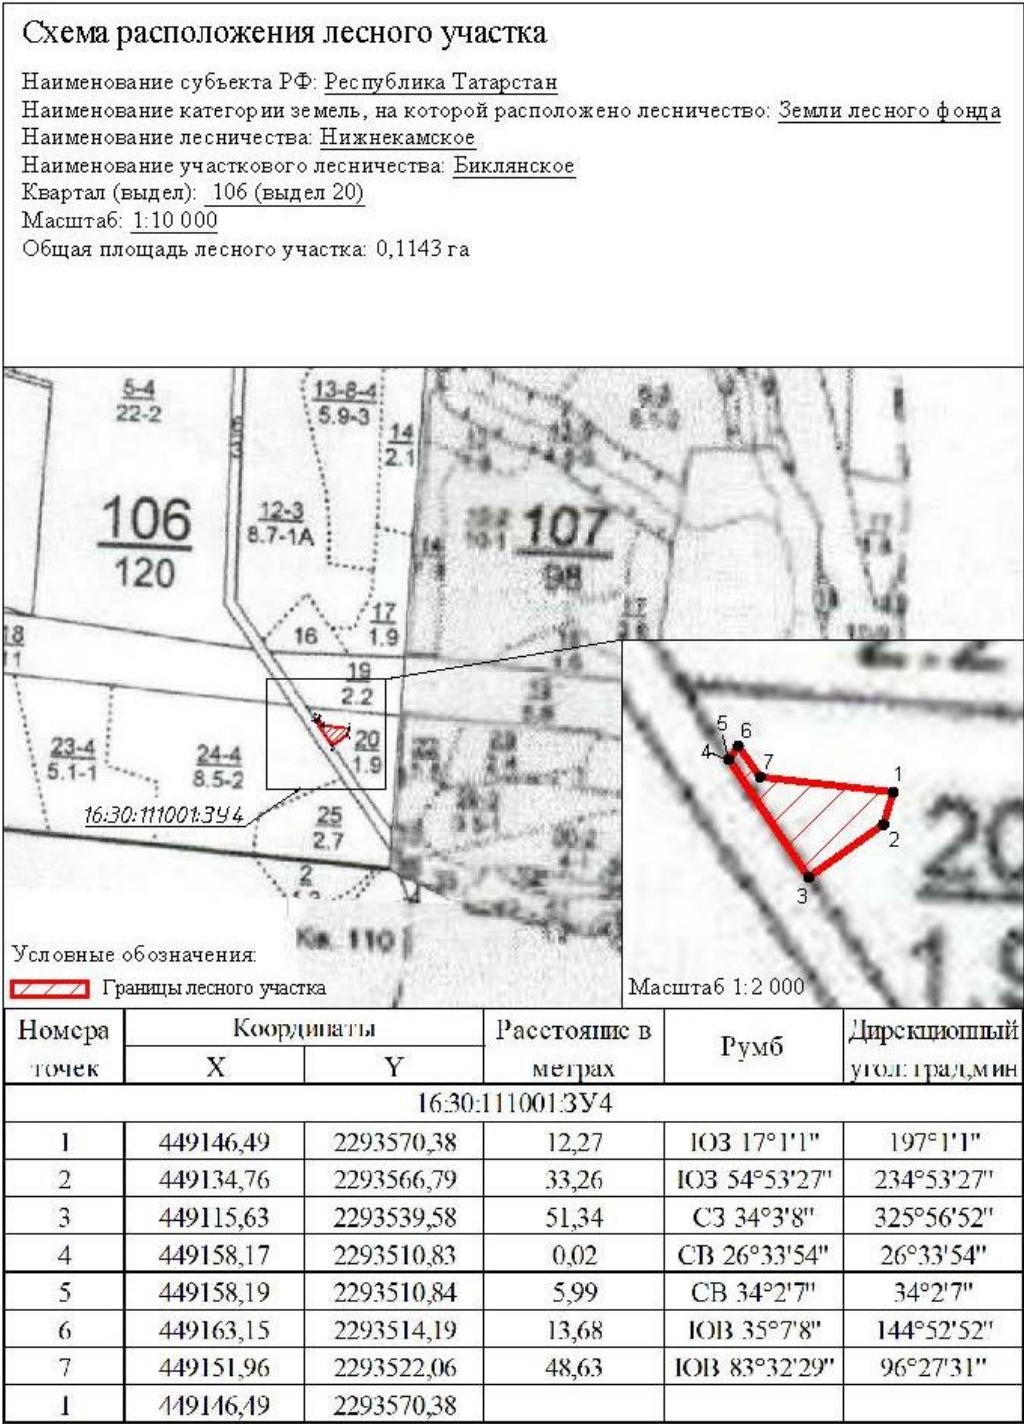


Рисунок 23.1 – Схема расположения лесного участка 16:30:111001:3У4

Взам. инв. №	Подп. и дата	1	449146,49	2293570,38	12,27	ЮЗ 17°1'1"	197°1'1"
		2	449134,76	2293566,79	33,26	ЮЗ 54°53'27"	234°53'27"
		3	449115,63	2293539,58	51,34	СЗ 34°3'8"	325°56'52"
		4	449158,17	2293510,83	0,02	СВ 26°33'54"	26°33'54"
		5	449158,19	2293510,84	5,99	СВ 34°2'7"	34°2'7"
		6	449163,15	2293514,19	13,68	ЮВ 35°7'8"	144°52'52"
		7	449151,96	2293522,06	48,63	ЮВ 83°32'29"	96°27'31"
		1	449146,49	2293570,38			
		Инв. № подл.		Рисунок 23.1 – Схема расположения лесного участка 16:30:111001:3У4			
НКНХ.5273-ПМТ2.4							
Лист							
121							
Изм.	Кол.уч.	Лист	Подок	Подп.	Дата		

24. Сведения о лесном участке 16:30:000000:415:3У9

Участок проектирования затрагивает земли лесного фонда, а именно выдел 6 квартала 106 Биклянского участкового лесничества ГКУ «Нижнекамское лесничество».

Территориальное расположение и основные характеристики лесного участка.

1. Местоположение, границы и площадь проектируемого лесного участка представлены в таблице 24.1.

Категория земель – земли лесного фонда.

Таблица 24.1 Местоположение, границы и площадь проектируемого лесного участка

Наименование лесничества	Наименование участкового лесничества (хозяйства)	Номер лесных кварталов	Номера лесотаксационных выделов (их частей)	Площадь, га	ОЗУ
Биклянское участковое лесничество, ГКУ «Нижнекамское лесничество» Нижнекамский муниципальный район Республики Татарстан					
ГКУ «Нижнекамское лесничество»	Биклянское участковое лесничество	106	ч. выд. 6	0,0959	-
ИТОГО				0,0959	

Площадь проектируемого лесного участка – 0,0959 га.

2. Целевое назначение земель представлено в таблице 24.2.

В соответствии с приказом Федерального агентства лесного хозяйства от 17 октября 2008 года №320 «Об определении количества лесничества на территории Республики Татарстан и установления их границ» Биклянское участковое лесничество входит в состав «ГКУ Нижнекамское лесничество».

На момент проектирования лесного участка распространяется действие лесохозяйственного регламента, утвержденного приказом Министерства лесного хозяйства на территории ГКУ «Нижнекамское лесничество» от 28.02.2019г. №134-осн.

Согласно указанным документам лесного планирования квартал 106 (ч. выд. 6), Биклянского участкового лесничества, ГКУ «Нижнекамское лесничество» Нижнекамского муниципального района Республики Татарстан, относятся к эксплуатационным лесам.

Таблица 24.2 Распределение площади проектируемого лесного участка по видам целевого назначения лесов на защитные (по их категориям), эксплуатационные и резервные леса

Целевое назначение лесов	Площадь, га
1	2
Защитные леса, всего:	-
1) леса, расположенные на особо охраняемых природных территориях;	-
2) леса, расположенные в водоохранных зонах;	-
3) леса, выполняющие функции защиты природных и иных объектов,	-
Из них:	
а) леса, расположенные в первом и втором поясах зон санитарной охраны источников питьевого и хозяйственно-бытового водоснабжения;	-
б) защитные полосы лесов;	-
в) леса, расположенные в зеленых зонах;	-
г) леса, расположенные в лесопарковых зонах;	-
д) горно-санитарные леса;	-

Взам. инв. №	
Подп. и дата	
Инв. № подл.	

Изм.	Кол.уч.	Лист	№ док	Подп.	Дата	НКНХ.5273-ПМТ2.4	Лист
							122

Целевое назначение лесов	Площадь, га
1	2
4) ценные леса,	-
Из них:	-
а) государственные защитные лиственные полосы	-
б) противозерозионные леса;	-
в) леса, расположенные в пустынных зонах;	-
в) леса, расположенные в полупустынных зонах;	-
в) леса, расположенные в лесостепных зонах;	-
в) леса, расположенные в степях;	-
в) леса, расположенные в горах;	-
г) леса, имеющие научное или историческое значение;	-
д) орехово-промысловые зоны;	-
е) лесные плодовые насаждения;	-
ж) ленточные боры;	-
з) запретные полосы лесов, расположенные вдоль водных объектов;	-
и) нерестоохраняемые полосы лесов;	-
Эксплуатационные леса, всего:	0,0959
Резервные леса, всего:	-
Всего лесов:	0,0959

3. Количественные и качественные характеристики проектируемого лесного участка.

Количественные и качественные характеристики проектируемого лесного участка составляются на основании данных государственного лесного реестра (лесоустроительные планшеты, планы лесонасаждений с учетом текущих изменений). Текущими изменениями в лесоустроительных материалах являются все происходящие изменения в лесном фонде в течение ревизионного периода с (момента последнего лесоустройства по настоящее время), связанные с хозяйственной деятельностью, воздействием природных факторов, изменением лесного законодательства, проведением натурных обследований и др. заверенные лесничеством копии материалов лесоустройства с учетом текущих изменений являются обязательным приложением к проектной документации.

4. Распределение земель представлено в таблицах 24.3 - 24.4.

Таблица 24.3 Распределение площади проектируемого лесного участка по категориям земель лесного фонда

Показатели	Площадь, га
1	2
1 Общая площадь земель лесного фонда	0,0959
2. Лесные земли, всего	-
2.1 Покрытые лесной растительностью, всего	-
2.1.1. в том числе лесные культуры	-
2.2 Не покрытые лесной растительностью, всего	-
в том числе: не сомкнувшиеся лесные культуры	-
лесные питомники, плантации	-
редины естественные	-
фонд лесовосстановления, всего	-
в том числе: гари	-
погибшие древостои	-
вырубки	-
прогалины, пустыри	-
3. Не лесные земли, всего	0,0959
в том числе: пашни	-
сенокосы	-

Взам. инв. №	
Подп. и дата	
Инв. № подл.	

Изм.	Кол.уч.	Лист	Нодок	Подп.	Дата	НКНХ.5273-ПМТ2.4	Лист
							123

Показатели	Площадь, га
1	2
пастбища, луга	-
воды	-
дороги, просеки	0,0959
трассы коммуникации, усадьбы и пр.	-
болота	-
пески	-
прочие земли	-

Таблица 24.4 Распределение земель

Общая площадь всего	В том числе									
	лесные земли					нелесные земли				
	занятые лесными насаждени ями	лесные культуры в том числе	лесные питомники, плантации	не занятые лесными насаждени ями	итого	дороги	просеки	болота	другие	итого
1	2	3	4	5	6	7	8	9	10	11
0,0959	-	-	-	-	-	0,0959	-	-	-	0,0959

5. Характеристика насаждений проектируемого лесного участка представлена в таблице 24.5.

Таблица 24.5 Характеристика насаждений проектируемого лесного участка

Участковое лесничество / урочище (при наличии)	Номер квартала	Номер выдела	Состав насаждения или характеристика лесного участка при отсутствии насаждения	Площадь (га)/запас древесины при наличии (куб. м)	В том числе по группам возраста древостоя (га/куб. м)			
					молод няки	средне- возрастн ые	приспева ющие	спелые и перестойн ые
1	2	3	4	6	7	8	9	10
Биклянское	106	6	Дор. автом. с иск. покрыт	0,0959/-	-	-	-	-
Итого:				0,0959/-	-	-	-	-

Таблица 24.6 Средние таксационные показатели насаждений проектируемого лесного участка

Целевое назначение лесов	Лесной квартал / лесотак сационн ый выдел	Хозяйство, преобладаю щая порода	Состав насажде ния	Возраст насажде ний	Бонитет насажде ний	Полн ота, сумма площ адей сечен ий	Средний запас древесины (куб. м/га)			
							Молодн яки	средне возраст ные	приспе вающихи е	спелые и перест ойные
1	2	3	4	5	6	7	8	9	10	11
Эксплуата ционные леса	106/6	-	-	-	-	-	-	-	-	-

6. Виды и объемы использования лесов на проектируемом лесном участке представлены в таблице 24.7.

Изм.	Кол.уч.	Лист	Недок	Подп.	Дата	НКНХ.5273-ПМТ2.4				Лист
										124

Таблица 24.7 Виды и объемы использования лесов на проектируемом лесном участке.

Целевое назначение лесов	Хозяйство (хвойное, твердолиственное, мягколиственное)	Площадь, га	Единица измерения	Объемы использования лесов (изъятия лесных ресурсов)
1	2	3	4	5
Вид использования лесов – строительство, реконструкция, эксплуатация линейных объектов				
Цель предоставления лесного участка - строительство, реконструкция, эксплуатация линейных объектов – трубопровод магистральный				
-	-	-	-	-
Итого:			куб. м	-

7. Виды разрешенного использования лесов на проектируемом лесном участке

Лесохозяйственным регламентом, утвержденным Приказом Министерства лесного хозяйства Республики Татарстан от 28.02.2019г. №134-осн в границах Биклянского участкового лесничества ГКУ «Нижнекамское лесничество» квартал 106 (ч. выд. 20) Нижнекамского муниципального района Республики Татарстан и соответственно на проектируемом лесном участке установлены следующие виды разрешенного использования лесов:

- Заготовка древесины (статьи 25, 29 Лесного кодекса РФ);
- Заготовка живицы (статьи 25, 31 Лесного кодекса РФ);
- Заготовка и сбор недревесных лесных ресурсов (статьи 25, 32 Лесного кодекса РФ);
- Заготовка пищевых лесных ресурсов и сбор лекарственных растений (статьи 25, 35 Лесного кодекса РФ);
- Осуществление видов деятельности в сфере охотничьего хозяйства (статьи 25, 36 Лесного кодекса РФ);
- Использование лесов для ведения сельского хозяйства (статьи 25, 38 Лесного кодекса РФ);
- Осуществление научно-исследовательской, образовательной деятельности (статьи 25, 40 Лесного кодекса РФ);
- Осуществление рекреационной деятельности (статьи 25, 41 Лесного кодекса РФ);
- Создание лесных плантаций и их эксплуатация (статьи 25, 42 Лесного кодекса РФ);
- Выращивание лесных плодовых, ягодных, декоративных растений, лекарственных растений (статьи 25, 39 Лесного кодекса РФ);
- Создание лесных питомников и их эксплуатация (статьи 25, 39.1 Лесного кодекса РФ);
- Осуществление геологического изучения недр, разведка и добыча полезных ископаемых (статьи 25, 43 Лесного кодекса РФ);
- Строительство и эксплуатация водохранилищ и иных искусственных водных объектов, а также гидротехнических сооружений, морских портов, морских терминалов, речных портов, причалов (статьи 25, 44 Лесного кодекса РФ);
- Строительство, реконструкция, эксплуатация линейных объектов (статьи 25, 45

Взам. инв. №	
Подп. и дата	
Инв. № подл.	

						НКНХ.5273-ПМТ2.4	Лист
							125
Изм.	Кол.уч.	Лист	Недок	Подп.	Дата		

25. Сведения о лесном участке 16:30:111001:3У5

Участок проектирования затрагивает земли лесного фонда, а именно выдел 24 квартала 106 Биклянского участкового лесничества ГКУ «Нижнекамское лесничество».

Территориальное расположение и основные характеристики лесного участка.

1. Местоположение, границы и площадь проектируемого лесного участка представлены в таблице 25.1.

Категория земель – земли лесного фонда.

Таблица 25.1 Местоположение, границы и площадь проектируемого лесного участка

Наименование лесничества	Наименование участкового лесничества (хозяйства)	Номер лесных кварталов	Номера лесотаксационных выделов (их частей)	Площадь, га	ОЗУ
Биклянское участковое лесничество, ГКУ «Нижнекамское лесничество» Нижнекамский муниципальный район Республики Татарстан					
ГКУ «Нижнекамское лесничество»	Биклянское участковое лесничество	106	ч. выд. 24	0,4422	-
ИТОГО				0,4422	

Площадь проектируемого лесного участка – 0,4422 га.

2. Целевое назначение земель представлено в таблице 25.2.

В соответствии с приказом Федерального агентства лесного хозяйства от 17 октября 2008 года №320 «Об определении количества лесничества на территории Республики Татарстан и установления их границ» Биклянское участковое лесничество входит в состав «ГКУ Нижнекамское лесничество».

На момент проектирования лесного участка распространяется действие лесохозяйственного регламента, утвержденного приказом Министерства лесного хозяйства на территории ГКУ «Нижнекамское лесничество» от 28.02.2019г. №134-осн.

Согласно указанным документам лесного планирования квартал 106 (ч. выд. 24), Биклянского участкового лесничества, ГКУ «Нижнекамское лесничество» Нижнекамского муниципального района Республики Татарстан, относятся к эксплуатационным лесам.

Таблица 25.2 Распределение площади проектируемого лесного участка по видам целевого назначения лесов на защитные (по их категориям), эксплуатационные и резервные леса

Целевое назначение лесов	Площадь, га
1	2
Защитные леса, всего:	-
1) леса, расположенные на особо охраняемых природных территориях;	-
2) леса, расположенные в водоохраных зонах;	-
3) леса, выполняющие функции защиты природных и иных объектов,	-
Из них:	
а) леса, расположенные в первом и втором поясах зон санитарной охраны источников питьевого и хозяйственно-бытового водоснабжения;	-
б) защитные полосы лесов;	-
в) леса, расположенные в зеленых зонах;	-
г) леса, расположенные в лесопарковых зонах;	-
д) горно-санитарные леса;	-

Взам. инв. №	
Подп. и дата	
Инв. № подл.	

Изм.	Кол.уч.	Лист	№ док	Подп.	Дата	НКНХ.5273-ПМТ2.4	Лист
							127

Целевое назначение лесов	Площадь, га
1	2
4) ценные леса,	-
Из них:	-
а) государственные защитные лиственные полосы	-
б) противозерозионные леса;	-
в) леса, расположенные в пустынных зонах;	-
в) леса, расположенные в полупустынных зонах;	-
в) леса, расположенные в лесостепных зонах;	-
в) леса, расположенные в степях;	-
в) леса, расположенные в горах;	-
г) леса, имеющие научное или историческое значение;	-
д) орехово-промысловые зоны;	-
е) лесные плодовые насаждения;	-
ж) ленточные боры;	-
з) запретные полосы лесов, расположенные вдоль водных объектов;	-
и) нерестощахранные полосы лесов;	-
Эксплуатационные леса, всего:	0,4422
Резервные леса, всего:	-
Всего лесов:	0,4422

3. Количественные и качественные характеристики проектируемого лесного участка.

Количественные и качественные характеристики проектируемого лесного участка составляются на основании данных государственного лесного реестра (лесоустроительные планшеты, планы лесонасаждений с учетом текущих изменений). Текущими изменениями в лесоустроительных материалах являются все происходящие изменения в лесном фонде в течение ревизионного периода с (момента последнего лесоустройства по настоящее время), связанные с хозяйственной деятельностью, воздействием природных факторов, изменением лесного законодательства, проведением натурных обследований и др. заверенные лесничеством копии материалов лесоустройства с учетом текущих изменений являются обязательным приложением к проектной документации.

4. Распределение земель представлено в таблицах 25.3 - 25.4.

Таблица 25.3 Распределение площади проектируемого лесного участка по категориям земель лесного фонда

Показатели	Площадь, га
1	2
1 Общая площадь земель лесного фонда	0,4422
2. Лесные земли, всего	0,4422
2.1 Покрытые лесной растительностью, всего	0,4422
2.1.1. в том числе лесные культуры	-
2.2 Не покрытые лесной растительностью, всего	-
в том числе: не сомкнувшиеся лесные культуры	-
лесные питомники, плантации	-
редины естественные	-
фонд лесовосстановления, всего	-
в том числе: гари	-
погибшие древостои	-
вырубки	-
прогалины, пустыри	-
3. Не лесные земли, всего	-
в том числе: пашни	-
сенокосы	-

Взам. инв. №	
Подп. и дата	
Инв. № подл.	

Изм.	Кол.уч.	Лист	Нодок	Подп.	Дата	НКНХ.5273-ПМТ2.4	Лист
							128

Показатели	Площадь, га
1	2
пастбища, луга	-
воды	-
дороги, просеки	-
трассы коммуникации, усадьбы и пр.	-
болота	-
пески	-
прочие земли	-

Таблица 25.4 Распределение земель

Общая площадь всего	В том числе									
	лесные земли					нелесные земли				
	занятые лесными насаждениями	лесные культуры в том числе	лесные питомники, плантации	не занятые лесными насаждениями	итого	дороги	просеки	болота	другие	итого
1	2	3	4	5	6	7	8	9	10	11
0,4422	0,4422	-	-	-	0,4422	-	-	-	-	-

5. Характеристика насаждений проектируемого лесного участка представлена в таблице 25.5.

Таблица 25.5 Характеристика насаждений проектируемого лесного участка

Участковое лесничество о/уточие (при наличии)	Номер квартала	Номер выдела	Состав насаждения или характеристика лесного участка при отсутствии насаждения	Площадь (га)/запас древесины при наличии (куб. м)	В том числе по группам возраста древостоя (га/куб. м)			
					молодняки	средне-возрастные	приспевающие	спелые и перестойные
1	2	3	4	6	7	8	9	10
Биклянское	106	24	5ДЗЛП2КЛ+Б	0,4422/75	-	-	0,4422/75	-
Итого:				0,4422/75	-	-	0,4422/75	-

Таблица 25.6 Средние таксационные показатели насаждений проектируемого лесного участка

Целевое назначение лесов	Лесной квартал / лесотаксационный выдел	Хозяйство, преобладающая порода	Состав насаждения	Возраст насаждений	Бонитет насаждений	Полнота, сумма площадей сечений	Средний запас древесины (куб. м/га)			
							Молодняки	средне-возрастные	приспевающие	спелые и перестойные
1	2	3	4	5	6	7	8	9	10	11
Эксплуатационные леса	106/24	Твердолиственное, Д	5ДЗЛП2КЛ+Б	80	2	0,6	-	170	-	-

6. Виды и объемы использования лесов на проектируемом лесном участке представлены в таблице 25.7.

Таблица 25.7 Виды и объемы использования лесов на проектируемом лесном участке.

Взам. инв. №

Подп. и дата

Инв. № подл.

						НКНХ.5273-ПМТ2.4				Лист
										129
Изм.	Кол.уч.	Лист	Подок	Подп.	Дата					

- Переработка древесины и иных лесных ресурсов (статьи 25, 46 Лесного кодекса РФ);
- Осуществление религиозной деятельности (статьи 25, 47 Лесного кодекса РФ).

8. Сведения об обременениях проектируемого лесного участка.

По данным государственного лесного реестра обременений на проектируемом лесном участке нет.

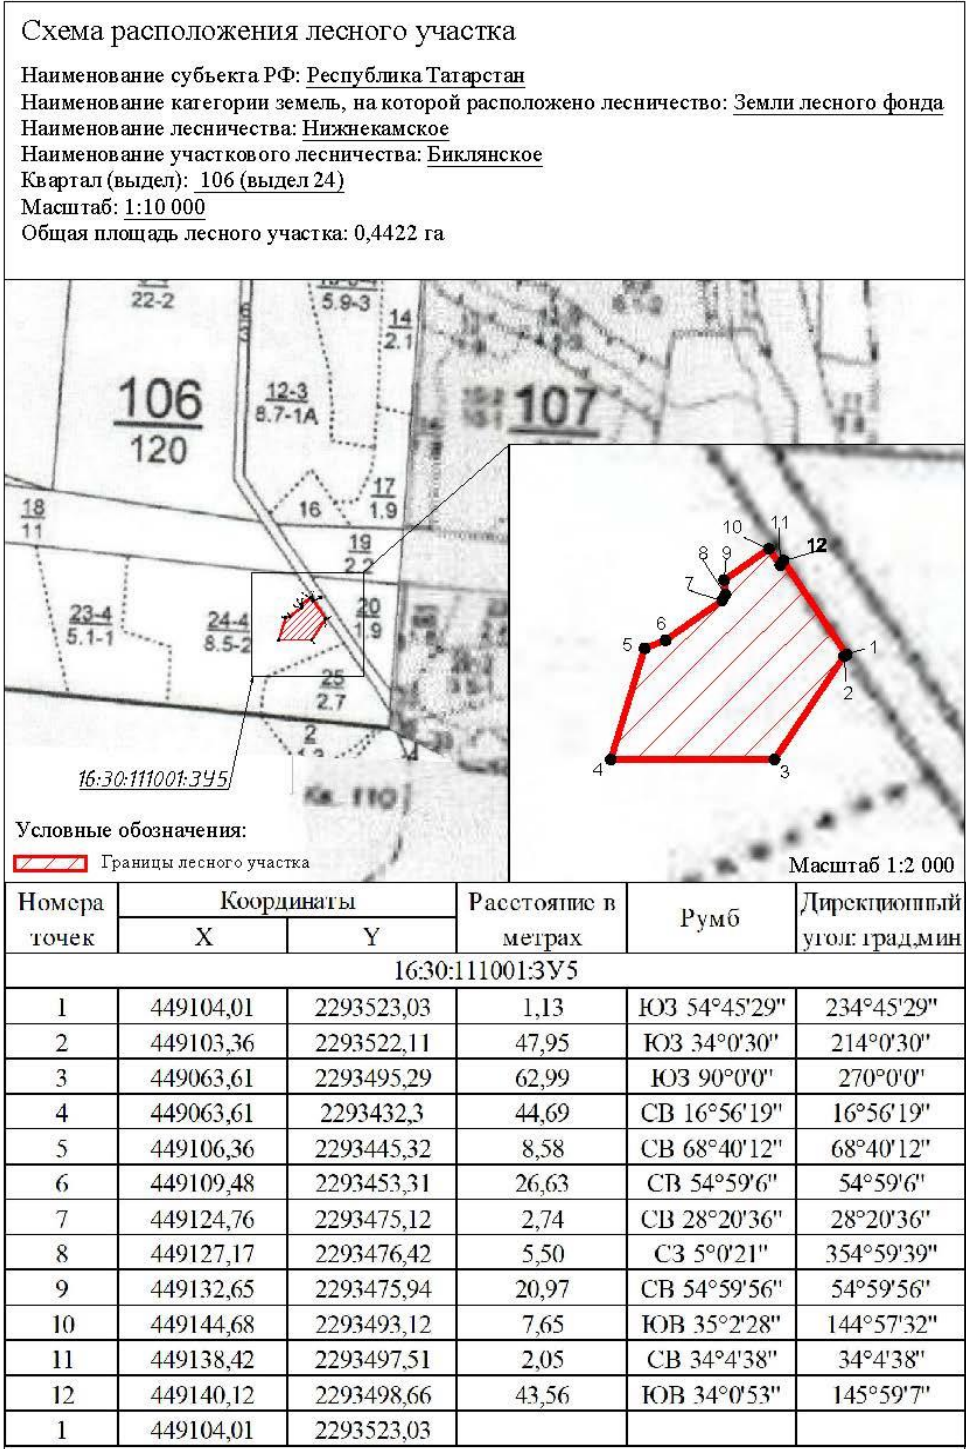


Рисунок 25.1 – Схема расположения лесного участка 16:30:111001:3У5

Взам. инв. №	4	449003,61	2293442,3	44,63	СВ 10°50'12"	10°50'12"	
	5	449106,36	2293445,32	8,58	СВ 68°40'12"	68°40'12"	
	6	449109,48	2293453,31	26,63	СВ 54°59'6"	54°59'6"	
	7	449124,76	2293475,12	2,74	СВ 28°20'36"	28°20'36"	
	8	449127,17	2293476,42	5,50	СЗ 5°0'21"	354°59'39"	
	9	449132,65	2293475,94	20,97	СВ 54°59'56"	54°59'56"	
	10	449144,68	2293493,12	7,65	ЮВ 35°2'28"	144°57'32"	
	11	449138,42	2293497,51	2,05	СВ 34°4'38"	34°4'38"	
	12	449140,12	2293498,66	43,56	ЮВ 34°0'53"	145°59'7"	
	1	449104,01	2293523,03				
	Подп. и дата						
Инв. № подл.							
						Лист	
НКНХ.5273-ПМТ2.4						131	
Изм.	Кол.уч.	Лист	№док	Подп.	Дата		

26. Сведения о лесном участке 16:30:111001:345:3У1

Участок проектирования затрагивает земли лесного фонда, а именно выдел 24 квартала 106 Биклянского участкового лесничества ГКУ «Нижнекамское лесничество».

Территориальное расположение и основные характеристики лесного участка.

1. Местоположение, границы и площадь проектируемого лесного участка представлены в таблице 26.1.

Категория земель – земли лесного фонда.

Таблица 26.1 Местоположение, границы и площадь проектируемого лесного участка

Наименование лесничества	Наименование участкового лесничества (хозяйства)	Номер лесных кварталов	Номера лесотаксационных выделов (их частей)	Площадь, га	ОЗУ
Биклянское участковое лесничество, ГКУ «Нижнекамское лесничество» Нижнекамский муниципальный район Республики Татарстан					
ГКУ «Нижнекамское лесничество»	Биклянское участковое лесничество	106	ч. выд. 24	0,0430	-
ИТОГО				0,0430	

Площадь проектируемого лесного участка – 0,0430 га.

2. Целевое назначение земель представлено в таблице 26.2.

В соответствии с приказом Федерального агентства лесного хозяйства от 17 октября 2008 года №320 «Об определении количества лесничества на территории Республики Татарстан и установления их границ» Биклянское участковое лесничество входит в состав «ГКУ Нижнекамское лесничество».

На момент проектирования лесного участка распространяется действие лесохозяйственного регламента, утвержденного приказом Министерства лесного хозяйства на территории ГКУ «Нижнекамское лесничество» от 28.02.2019г. №134-осн.

Согласно указанным документам лесного планирования квартал 106 (ч. выд. 24), Биклянского участкового лесничества, ГКУ «Нижнекамское лесничество» Нижнекамского муниципального района Республики Татарстан, относятся к эксплуатационным лесам.

Таблица 26.2 Распределение площади проектируемого лесного участка по видам целевого назначения лесов на защитные (по их категориям), эксплуатационные и резервные леса

Целевое назначение лесов	Площадь, га
1	2
Защитные леса, всего:	-
1) леса, расположенные на особо охраняемых природных территориях;	-
2) леса, расположенные в водоохраных зонах;	-
3) леса, выполняющие функции защиты природных и иных объектов,	-
Из них:	
а) леса, расположенные в первом и втором поясах зон санитарной охраны источников питьевого и хозяйственно-бытового водоснабжения;	-
б) защитные полосы лесов;	-
в) леса, расположенные в зеленых зонах;	-
г) леса, расположенные в лесопарковых зонах;	-
д) горно-санитарные леса;	-

Взам. инв. №	
Подп. и дата	
Инв. № подл.	

Изм.	Кол.уч.	Лист	№ док	Подп.	Дата	НКНХ.5273-ПМТ2.4	Лист
							132

Целевое назначение лесов	Площадь, га
1	2
4) ценные леса,	-
Из них:	-
а) государственные защитные лиственные полосы	-
б) противозерозионные леса;	-
в) леса, расположенные в пустынных зонах;	-
в) леса, расположенные в полупустынных зонах;	-
в) леса, расположенные в лесостепных зонах;	-
в) леса, расположенные в степях;	-
в) леса, расположенные в горах;	-
г) леса, имеющие научное или историческое значение;	-
д) орехово-промысловые зоны;	-
е) лесные плодовые насаждения;	-
ж) ленточные боры;	-
з) запретные полосы лесов, расположенные вдоль водных объектов;	-
и) нерестоохраняемые полосы лесов;	-
Эксплуатационные леса, всего:	0,0430
Резервные леса, всего:	-
Всего лесов:	0,0430

3. Количественные и качественные характеристики проектируемого лесного участка.

Количественные и качественные характеристики проектируемого лесного участка составляются на основании данных государственного лесного реестра (лесоустроительные планшеты, планы лесонасаждений с учетом текущих изменений). Текущими изменениями в лесоустроительных материалах являются все происходящие изменения в лесном фонде в течение ревизионного периода с (момента последнего лесоустройства по настоящее время), связанные с хозяйственной деятельностью, воздействием природных факторов, изменением лесного законодательства, проведением натурных обследований и др. заверенные лесничеством копии материалов лесоустройства с учетом текущих изменений являются обязательным приложением к проектной документации.

4. Распределение земель представлено в таблицах 26.3 - 26.4.

Таблица 26.3 Распределение площади проектируемого лесного участка по категориям земель лесного фонда

Показатели	Площадь, га
1	2
1 Общая площадь земель лесного фонда	0,0430
2. Лесные земли, всего	0,0430
2.1 Покрытые лесной растительностью, всего	0,0430
2.1.1. в том числе лесные культуры	-
2.2 Не покрытые лесной растительностью, всего	-
в том числе: не сомкнувшиеся лесные культуры	-
лесные питомники, плантации	-
редины естественные	-
фонд лесовосстановления, всего	-
в том числе: гари	-
погибшие древостои	-
вырубки	-
прогалины, пустыри	-
3. Не лесные земли, всего	-
в том числе: пашни	-
сенокосы	-

Взам. инв. №	Подп. и дата	Инв. № подл.

Изм.	Кол.уч.	Лист	№ док.	Подп.	Дата	НКНХ.5273-ПМТ2.4	Лист
							133

Показатели	Площадь, га
1	2
пастбища, луга	-
воды	-
дороги, просеки	-
трассы коммуникации, усадьбы и пр.	-
болота	-
пески	-
прочие земли	-

Таблица 26.4 Распределение земель

Общая площадь всего	В том числе									
	лесные земли					нелесные земли				
	занятые лесными насаждени ями	лесные культуры в том числе	лесные питомники, плантации	не занятые лесными насаждени ями	итого	дороги	просеки	болота	другие	итого
1	2	3	4	5	6	7	8	9	10	11
0,0430	0,0430	-	-	-	0,0430	-	-	-	-	-

5. Характеристика насаждений проектируемого лесного участка представлена в таблице 26.5.

Таблица 26.5 Характеристика насаждений проектируемого лесного участка

Участковое лесничество / урочище (при наличии)	Номер квартала	Номер выдела	Состав насаждения или характеристика лесного участка при отсутствии насаждения	Площадь (га)/запас древесины при наличии (куб. м)	В том числе по группам возраста древостоя (га/куб. м)			
					молод няки	средне- возрастн ые	приспева ющие	спелые и перестойн ые
1	2	3	4	6	7	8	9	10
Биклянское	106	24	5ДЗЛП2КЛ+Б	0,0430/1	-	-	0,4422/1	-
Итого:				0,0430/1	-	-	0,4422/1	-

Таблица 26.6 Средние таксационные показатели насаждений проектируемого лесного участка

Целевое назначение лесов	Лесной квартал / лесотак сационн ый выдел	Хозяйство, преобладаю щая порода	Состав насажде ния	Возраст насажде ний	Бонитет насажде ний	Полн ота, сумма площ адей сечен ий	Средний запас древесины (куб. м/га)			
							Молодн яки	средне возраст ные	приспе вающихи е	спелые и перест ойные
1	2	3	4	5	6	7	8	9	10	11
Эксплуата ционные леса	106/24	Твердолист венное, Д	5ДЗЛП2К Л+Б	80	2	0,6	-	17	-	-

6. Виды и объемы использования лесов на проектируемом лесном участке представлены в таблице 26.7.

Изм.	Кол.уч.	Лист	Недок	Подп.	Дата	НКНХ.5273-ПМТ2.4				Лист	
										134	

Лесного кодекса РФ);

- Переработка древесины и иных лесных ресурсов (статьи 25, 46 Лесного кодекса РФ);
- Осуществление религиозной деятельности (статьи 25, 47 Лесного кодекса РФ).

8. Сведения об обременениях проектируемого лесного участка.

По данным государственного лесного реестра обременений на проектируемом лесном участке нет.

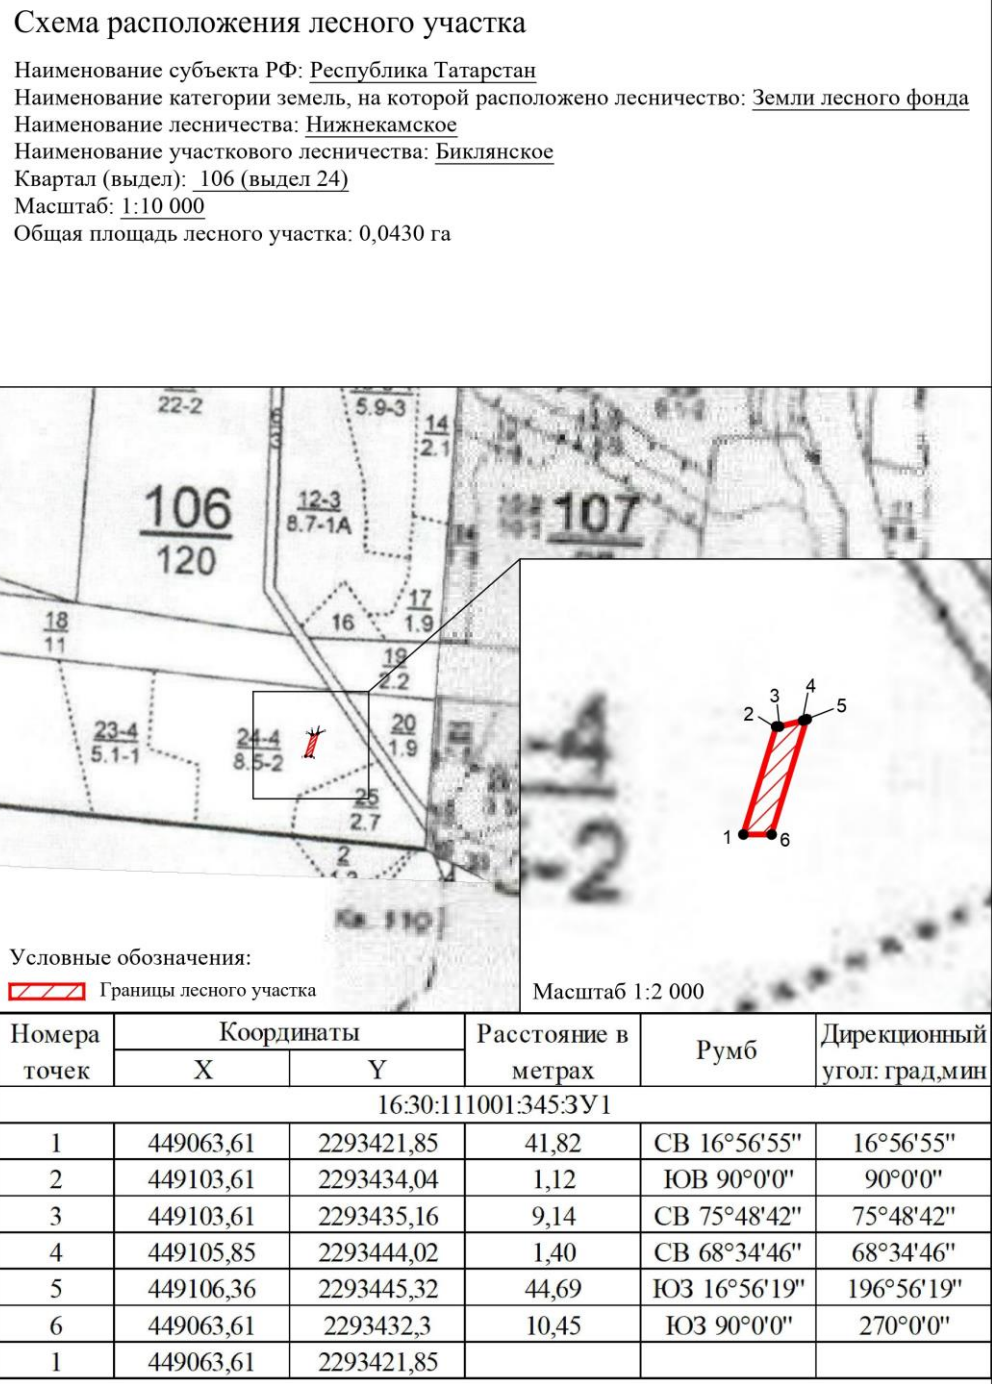


Рисунок 26.1 – Схема расположения лесного участка 16:30:111001:345:3У1

Изм.	Кол.уч.	Лист	Подп.	Дата	Инв. № подл.	Подп. и дата	Взам. инв. №	НКНХ.5273-ПМТ2.4	Лист
									136

27. Сведения о лесном участке 16:30:000000:415:3У5

Участок проектирования затрагивает земли лесного фонда, а именно выдел 22, 23, 24 квартала 106 Биклянского участкового лесничества ГКУ «Нижнекамское лесничество».

Территориальное расположение и основные характеристики лесного участка.

1. Местоположение, границы и площадь проектируемого лесного участка представлены в таблице 27.1.

Категория земель – земли лесного фонда.

Таблица 27.1 Местоположение, границы и площадь проектируемого лесного участка

Наименование лесничества	Наименование участкового лесничества (хозяйства)	Номер лесных кварталов	Номера лесотаксационных выделов (их частей)	Площадь, га	ОЗУ
Биклянское участковое лесничество, ГКУ «Нижнекамское лесничество» Нижнекамский муниципальный район Республики Татарстан					
ГКУ «Нижнекамское лесничество»	Биклянское участковое лесничество	106	ч. выд. 22	2,4880	-
			ч. выд. 23	0,5573	-
			ч. выд. 24	1,1712	-
Итого				4,2165	

Площадь проектируемого лесного участка – 4,2165 га.

2. Целевое назначение земель представлено в таблице 27.2.

В соответствии с приказом Федерального агентства лесного хозяйства от 17 октября 2008 года №320 «Об определении количества лесничества на территории Республики Татарстан и установления их границ» Биклянское участковое лесничество входит в состав «ГКУ Нижнекамское лесничество».

На момент проектирования лесного участка распространяется действие лесохозяйственного регламента, утвержденного приказом Министерства лесного хозяйства на территории ГКУ «Нижнекамское лесничество» от 28.02.2019г. №134-осн.

Согласно указанным документам лесного планирования квартал 106 (ч. выд. 22, 23, 24) Биклянского участкового лесничества, ГКУ «Нижнекамское лесничество» Нижнекамского муниципального района Республики Татарстан, относятся к эксплуатационным лесам.

Таблица 27.2 Распределение площади проектируемого лесного участка по видам целевого назначения лесов на защитные (по их категориям), эксплуатационные и резервные леса

Целевое назначение лесов	Площадь, га
1	2
Защитные леса, всего:	-
1) леса, расположенные на особо охраняемых природных территориях;	-
2) леса, расположенные в водоохраных зонах;	-
3) леса, выполняющие функции защиты природных и иных объектов,	-
Из них:	
а) леса, расположенные в первом и втором поясах зон санитарной охраны источников питьевого и хозяйственно-бытового водоснабжения;	-
б) защитные полосы лесов;	-
в) леса, расположенные в зеленых зонах;	-
г) леса, расположенные в лесопарковых зонах;	-

Взам. инв. №	
Подл. и дата	
Инв. № подл.	

Изм.	Кол.уч.	Лист	№ док	Подп.	Дата	НКНХ.5273-ПМТ2.4	Лист
							137

Целевое назначение лесов	Площадь, га
1	2
д) горно-санитарные леса;	-
4) ценные леса,	-
Из них:	-
а) государственные защитные лиственные полосы	-
б) противоэрозионные леса;	-
в) леса, расположенные в пустынных зонах;	-
в) леса, расположенные в полупустынных зонах;	-
в) леса, расположенные в лесостепных зонах;	-
в) леса, расположенные в степях;	-
в) леса, расположенные в горах;	-
г) леса, имеющие научное или историческое значение;	-
д) орехово-промысловые зоны;	-
е) лесные плодовые насаждения;	-
ж) ленточные боры;	-
з) запретные полосы лесов, расположенные вдоль водных объектов;	-
и) нерестоохранные полосы лесов;	-
Эксплуатационные леса, всего:	4,2165
Резервные леса, всего:	-
Всего лесов:	4,2165

3. Количественные и качественные характеристики проектируемого лесного участка.

Количественные и качественные характеристики проектируемого лесного участка составляются на основании данных государственного лесного реестра (лесоустроительные планшеты, планы лесонасаждений с учетом текущих изменений). Текущими изменениями в лесоустроительных материалах являются все происходящие изменения в лесном фонде в течение ревизионного периода с (момента последнего лесоустройства по настоящее время), связанные с хозяйственной деятельностью, воздействием природных факторов, изменением лесного законодательства, проведением натурных обследований и др. заверенные лесничеством копии материалов лесоустройства с учетом текущих изменений являются обязательным приложением к проектной документации.

4. Распределение земель представлено в таблицах 27.3 - 27.4.

Таблица 27.3 Распределение площади проектируемого лесного участка по категориям земель лесного фонда

Показатели	Площадь, га
1	2
1 Общая площадь земель лесного фонда	4,2165
2. Лесные земли, всего	4,2165
2.1 Покрытые лесной растительностью, всего	4,2165
2.1.1. в том числе лесные культуры	3,0453
2.2 Не покрытые лесной растительностью, всего	-
в том числе: не сомкнувшиеся лесные культуры	-
лесные питомники, плантации	-
редины естественные	-
фонд лесовосстановления, всего	-
в том числе: гари	-
погибшие древостои	-
вырубки	-
прогалины, пустыри	-
3. Не лесные земли, всего	-

Взам. инв. №	
Подп. и дата	
Инв. № подл.	

Изм.	Кол.уч.	Лист	Недок	Подп.	Дата	НКНХ.5273-ПМТ2.4	Лист
							138

Показатели	Площадь, га
1	2
в том числе: пашни	-
сенокосы	-
пастбища, луга	-
воды	-
дороги, просеки	-
трассы коммуникации, усадьбы и пр.	-
болота	-
пески	-
прочие земли	-

Таблица 27.4 Распределение земель

Общая площадь всего	В том числе									
	лесные земли					нелесные земли				
	занятые лесными насаждени ями	лесные культуры в том числе	лесные питомники, плантации	не занятые лесными насаждени ями	итого	дороги	просеки	болота	другие	итого
1	2	3	4	5	6	7	8	9	10	11
4,2165	4,2165	3,0453	-	-	4,2165	-	-	-	-	-

5. Характеристика насаждений проектируемого лесного участка представлена в таблице 27.5.

Таблица 27.5 Характеристика насаждений проектируемого лесного участка

Участковое лесничество / урочище (при наличии)	Номер квартала	Номер выдела	Состав насаждения или характеристика лесного участка при отсутствии насаждения	Площадь (га)/запас древесины при наличии (куб. м)	В том числе по группам возраста древостоя (га/куб. м)			
					молод няки	средне- возрастн ые	приспева ющие	спелые и перестойн ые
1	2	3	4	6	7	8	9	10
Биклянское	106	22	Лесные культуры 5БЗЛП2ОС	2,4880/25	-	2,4880/ 25	-	-
		23	Лесные культуры 7Д2ЛП1В+КЛ	0,5573/13	-	-	0,5573/13	-
		24	5ДЗЛП2КЛ+Б	1,1712/20	-	-	1,1712/20	-
Итого:					Итого:	4,2165/ 58	-	2,4880/25

Таблица 27.6 Средние таксационные показатели насаждений проектируемого лесного участка

Целевое назначение лесов	Лесной квартал / лесотак сационн ый выдел	Хозяйство, преобладаю щая порода	Состав насажде ния	Возраст насажде ний	Бонитет насажде ний	Полн ота, сумма площ адей сечен ий	Средний запас древесины (куб. м/га)			
							Молодн яки	средне возраст ные	приспе вающие е	спелые и перест ойные
1	2	3	4	5	6	7	8	9	10	11
Эксплуата	106/22	Мяголиств	5БЗЛП2	24	1А	0,7		10		

Взам. инв. №	
Подп. и дата	
Инв. № подл.	

- Создание лесных питомников и их эксплуатация (статьи 25, 39.1 Лесного кодекса РФ);
- Осуществление геологического изучения недр, разведка и добыча полезных ископаемых (статьи 25, 43 Лесного кодекса РФ);
- Строительство и эксплуатация водохранилищ и иных искусственных водных объектов, а также гидротехнических сооружений, морских портов, морских терминалов, речных портов, причалов (статьи 25, 44 Лесного кодекса РФ);
- Строительство, реконструкция, эксплуатация линейных объектов (статьи 25, 45 Лесного кодекса РФ);
- Переработка древесины и иных лесных ресурсов (статьи 25, 46 Лесного кодекса РФ);
- Осуществление религиозной деятельности (статьи 25, 47 Лесного кодекса РФ).


8. Сведения об обременениях проектируемого лесного участка.

По данным государственного лесного реестра обременений на проектируемом лесном участке нет.

Инв. № подл.	Подп. и дата	Взам. инв. №							Лист 141
			НКНХ.5273-ПМТ2.4						
			Изм.	Кол.уч.	Лист	Недок	Подп.	Дата	

Схема расположения лесного участка

Наименование субъекта РФ: Республика Татарстан
Наименование категории земель, на которой расположено лесничество: Земли лесного фонда
Наименование лесничества: Нижекамское
Наименование участкового лесничества: Биклянское
Квартал (выдел): 116 (выделы 22, 23, 24)
Масштаб: 1:10 000
Общая площадь лесного участка: 4,2165 га

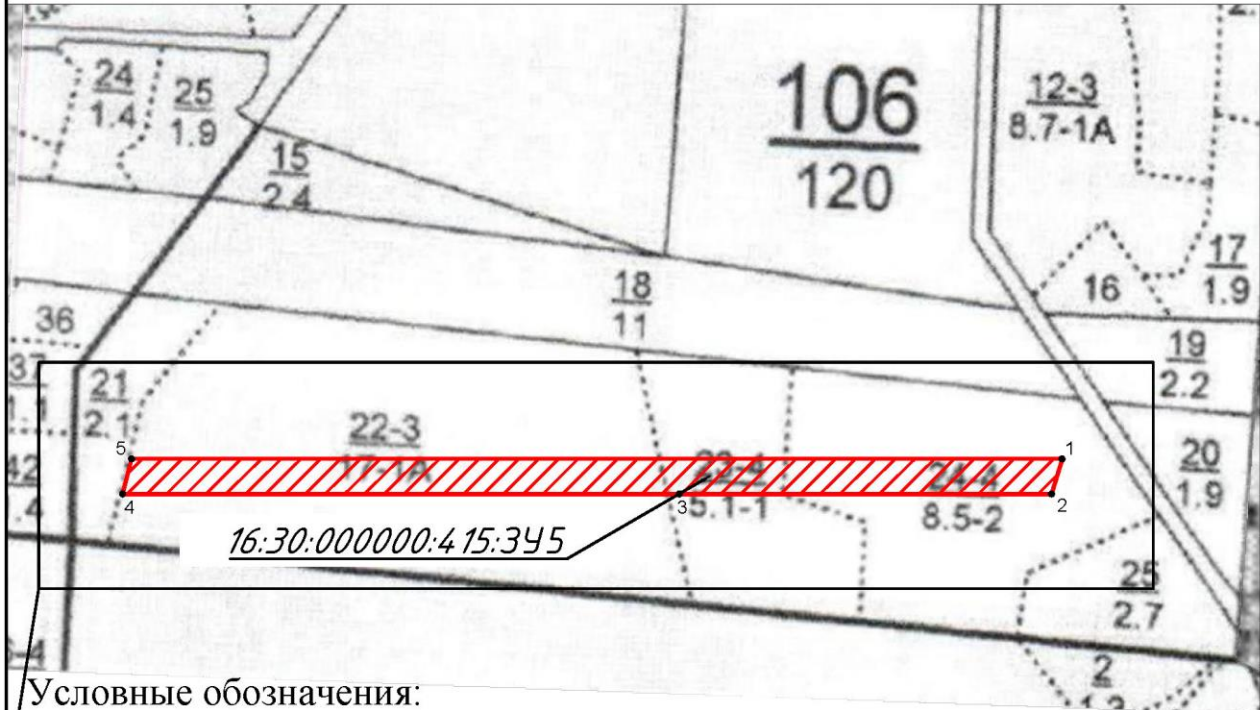

Условные обозначения:
 Границы лесного участка

Номера точек	Координаты		Расстояние в метрах	Румб	Дирекционный угол: град.мин
	X	Y			
16:30:000000:415:3У5					
1	449103,61	2293434,04	41,82	ЮЗ 16°56'55"	196°56'55"
2	449063,61	2293421,85	421,85	ЮЗ 90°0'0"	270°0'0"
3	449063,61	2293000	631,34	СЗ 89°59'57"	270°0'3"
4	449063,62	2292368,66	41,26	СВ 14°15'19"	14°15'19"
5	449103,61	2292378,82	1055,22	ЮВ 90°0'0"	90°0'0"
1	449103,61	2293434,04			

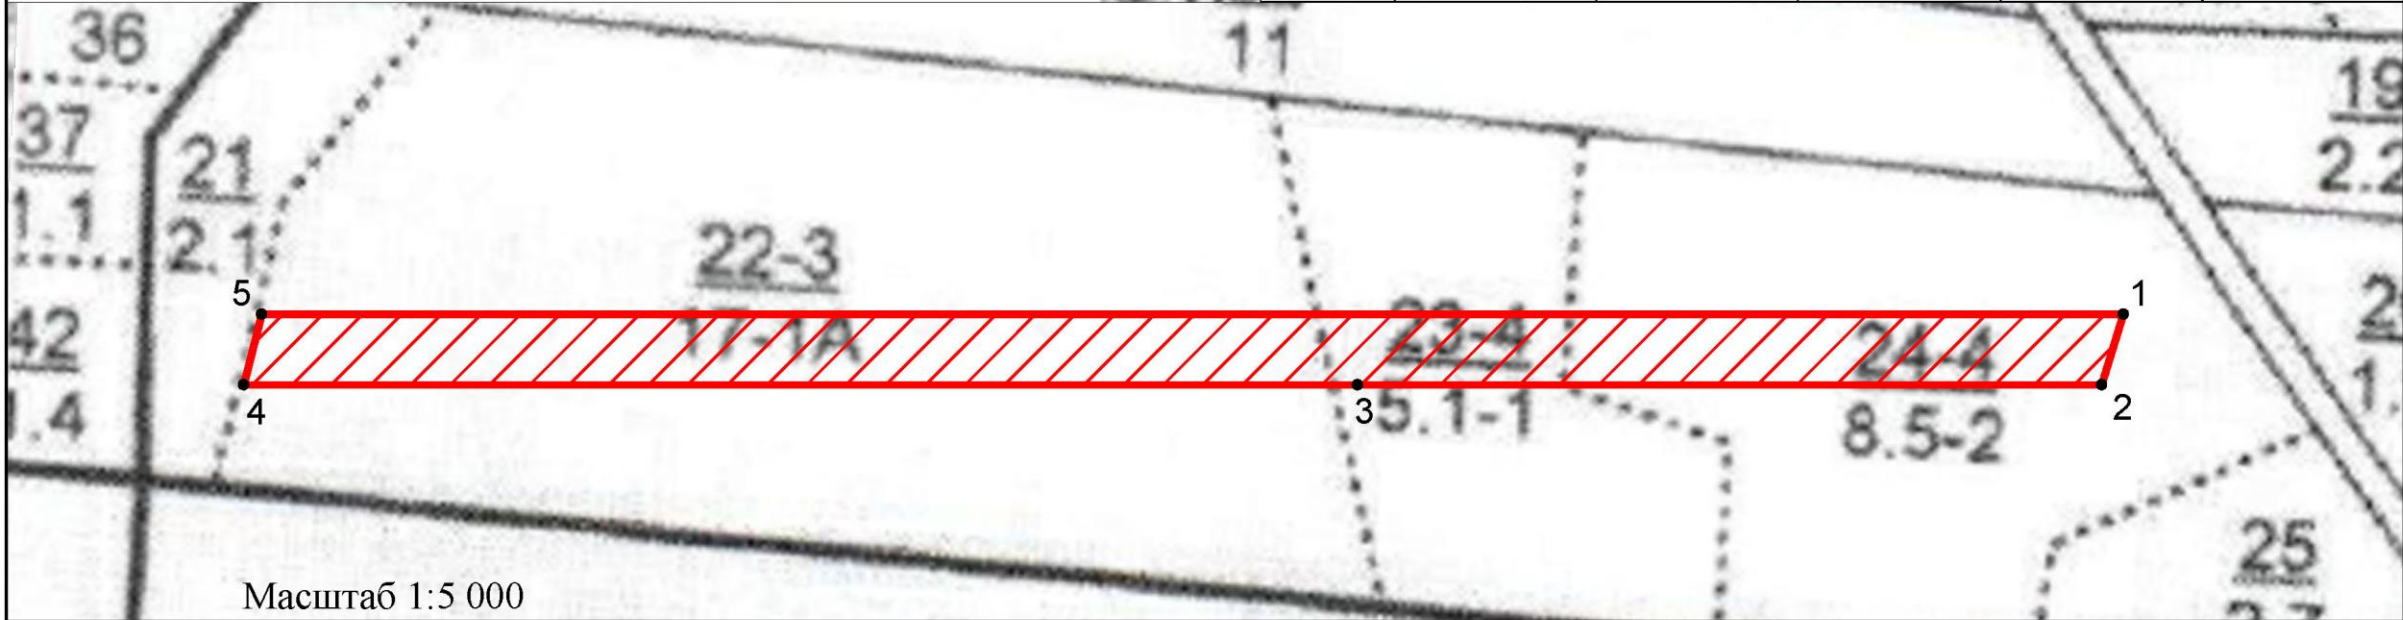


Рисунок 27.1 – Схема расположения лесного участка 16:30:000000:415:3У5

28. Сведения о лесном участке 16:30:000000:415:3У1

Участок проектирования затрагивает земли лесного фонда, а именно выдел 21 квартала 106 Биклянского участкового лесничества ГКУ «Нижнекамское лесничество».

Территориальное расположение и основные характеристики лесного участка.

1. Местоположение, границы и площадь проектируемого лесного участка представлены в таблице 28.1.

Категория земель – земли лесного фонда.

Таблица 28.1 Местоположение, границы и площадь проектируемого лесного участка

Наименование лесничества	Наименование участкового лесничества (хозяйства)	Номер лесных кварталов	Номера лесотаксационных выделов (их частей)	Площадь, га	ОЗУ
Биклянское участковое лесничество, ГКУ «Нижнекамское лесничество» Нижнекамский муниципальный район Республики Татарстан					
ГКУ «Нижнекамское лесничество»	Биклянское участковое лесничество	106	ч. выд. 21	0,2430	-
ИТОГО				0,2430	

Площадь проектируемого лесного участка – 0,2430 га.

2. Целевое назначение земель представлено в таблице 28.2.

В соответствии с приказом Федерального агентства лесного хозяйства от 17 октября 2008 года №320 «Об определении количества лесничества на территории Республики Татарстан и установления их границ» Биклянское участковое лесничество входит в состав «ГКУ Нижнекамское лесничество».

На момент проектирования лесного участка распространяется действие лесохозяйственного регламента, утвержденного приказом Министерства лесного хозяйства на территории ГКУ «Нижнекамское лесничество» от 28.02.2019г. №134-осн.

Согласно указанным документам лесного планирования квартал 106 (ч. выд. 21), Биклянского участкового лесничества, ГКУ «Нижнекамское лесничество» Нижнекамского муниципального района Республики Татарстан, относятся к эксплуатационным лесам.

Таблица 26.2 Распределение площади проектируемого лесного участка по видам целевого назначения лесов на защитные (по их категориям), эксплуатационные и резервные леса

Целевое назначение лесов	Площадь, га
1	2
Защитные леса, всего:	-
1) леса, расположенные на особо охраняемых природных территориях;	-
2) леса, расположенные в водоохраных зонах;	-
3) леса, выполняющие функции защиты природных и иных объектов,	-
Из них:	
а) леса, расположенные в первом и втором поясах зон санитарной охраны источников питьевого и хозяйственно-бытового водоснабжения;	-
б) защитные полосы лесов;	-
в) леса, расположенные в зеленых зонах;	-
г) леса, расположенные в лесопарковых зонах;	-
д) горно-санитарные леса;	-

Взам. инв. №	
Подп. и дата	
Инв. № подл.	

Изм.	Кол.уч.	Лист	№ док	Подп.	Дата	НКНХ.5273-ПМТ2.4	Лист
							143

Целевое назначение лесов	Площадь, га
1	2
4) ценные леса,	-
Из них:	-
а) государственные защитные лиственные полосы	-
б) противозерозионные леса;	-
в) леса, расположенные в пустынных зонах;	-
в) леса, расположенные в полупустынных зонах;	-
в) леса, расположенные в лесостепных зонах;	-
в) леса, расположенные в степях;	-
в) леса, расположенные в горах;	-
г) леса, имеющие научное или историческое значение;	-
д) орехово-промысловые зоны;	-
е) лесные плодовые насаждения;	-
ж) ленточные боры;	-
з) запретные полосы лесов, расположенные вдоль водных объектов;	-
и) нерестощахранные полосы лесов;	-
Эксплуатационные леса, всего:	0,2430
Резервные леса, всего:	-
Всего лесов:	0,2430

3. Количественные и качественные характеристики проектируемого лесного участка.

Количественные и качественные характеристики проектируемого лесного участка составляются на основании данных государственного лесного реестра (лесоустроительные планшеты, планы лесонасаждений с учетом текущих изменений). Текущими изменениями в лесоустроительных материалах являются все происходящие изменения в лесном фонде в течение ревизионного периода с (момента последнего лесоустройства по настоящее время), связанные с хозяйственной деятельностью, воздействием природных факторов, изменением лесного законодательства, проведением натурных обследований и др. заверенные лесничеством копии материалов лесоустройства с учетом текущих изменений являются обязательным приложением к проектной документации.

4. Распределение земель представлено в таблицах 28.3 - 28.4.

Таблица 28.3 Распределение площади проектируемого лесного участка по категориям земель лесного фонда

Показатели	Площадь, га
1	2
1 Общая площадь земель лесного фонда	0,2430
2. Лесные земли, всего	0,2430
2.1 Покрытые лесной растительностью, всего	0,2430
2.1.1. в том числе лесные культуры	-
2.2 Не покрытые лесной растительностью, всего	-
в том числе: не сомкнувшиеся лесные культуры	-
лесные питомники, плантации	-
редины естественные	-
фонд лесовосстановления, всего	-
в том числе: гари	-
погибшие древостои	-
вырубки	-
прогалины, пустыри	-
3. Не лесные земли, всего	-
в том числе: пашни	-
сенокосы	-

Взам. инв. №	
Подп. и дата	
Инв. № подл.	

Изм.	Кол.уч.	Лист	№ док.	Подп.	Дата	НКНХ.5273-ПМТ2.4	Лист
							144

Показатели	Площадь, га
1	2
пастбища, луга	-
воды	-
дороги, просеки	-
трассы коммуникации, усадьбы и пр.	-
болота	-
пески	-
прочие земли	-

Таблица 28.4 Распределение земель

Общая площадь всего	В том числе									
	лесные земли					нелесные земли				
	занятые лесными насаждениями	лесные культуры в том числе	лесные питомники, плантации	не занятые лесными насаждениями	итого	дороги	просеки	болота	другие	итого
1	2	3	4	5	6	7	8	9	10	11
0,2430	0,2430	-	-	-	0,2430	-	-	-	-	-

5. Характеристика насаждений проектируемого лесного участка представлена в таблице 28.5.

Таблица 28.5 Характеристика насаждений проектируемого лесного участка

Участковое лесничество / урочище (при наличии)	Номер квартала	Номер выдела	Состав насаждения или характеристика лесного участка при отсутствии насаждения	Площадь (га)/запас древесины при наличии (куб. м)	В том числе по группам возраста древостоя (га/куб. м)			
					молодняки	средне-возрастные	приспевающие	спелые и перестойные
1	2	3	4	6	7	8	9	10
Биклянское	106	21	5ЛП1ОС2Д1В1КЛ	0,2430/3	0,2430/3	-	-	-
Итого:				0,2430/3	0,2430/3	-	-	-

Таблица 28.6 Средние таксационные показатели насаждений проектируемого лесного участка

Целевое назначение лесов	Лесной квартал / лесотаксационный выдел	Хозяйство, преобладающая порода	Состав насаждения	Возраст насаждений	Бонитет насаждений	Полнота, сумма площадей сечений	Средний запас древесины (куб. м/га)			
							Молодняки	средне-возрастные	приспевающие	спелые и перестойные
1	2	3	4	5	6	7	8	9	10	11
Эксплуатационные леса	106/21	Мяголиственное, ЛП	5ЛП1ОС2Д1В1КЛ	20	3	0,6	12	-	-	-

6. Виды и объемы использования лесов на проектируемом лесном участке представлены в таблице 28.7.

Взам. инв. №	
Подп. и дата	
Инв. № подл.	

Лесного кодекса РФ);

- Переработка древесины и иных лесных ресурсов (статьи 25, 46 Лесного кодекса РФ);
- Осуществление религиозной деятельности (статьи 25, 47 Лесного кодекса РФ).

8. Сведения об обременениях проектируемого лесного участка.

По данным государственного лесного реестра обременений на проектируемом лесном участке нет.

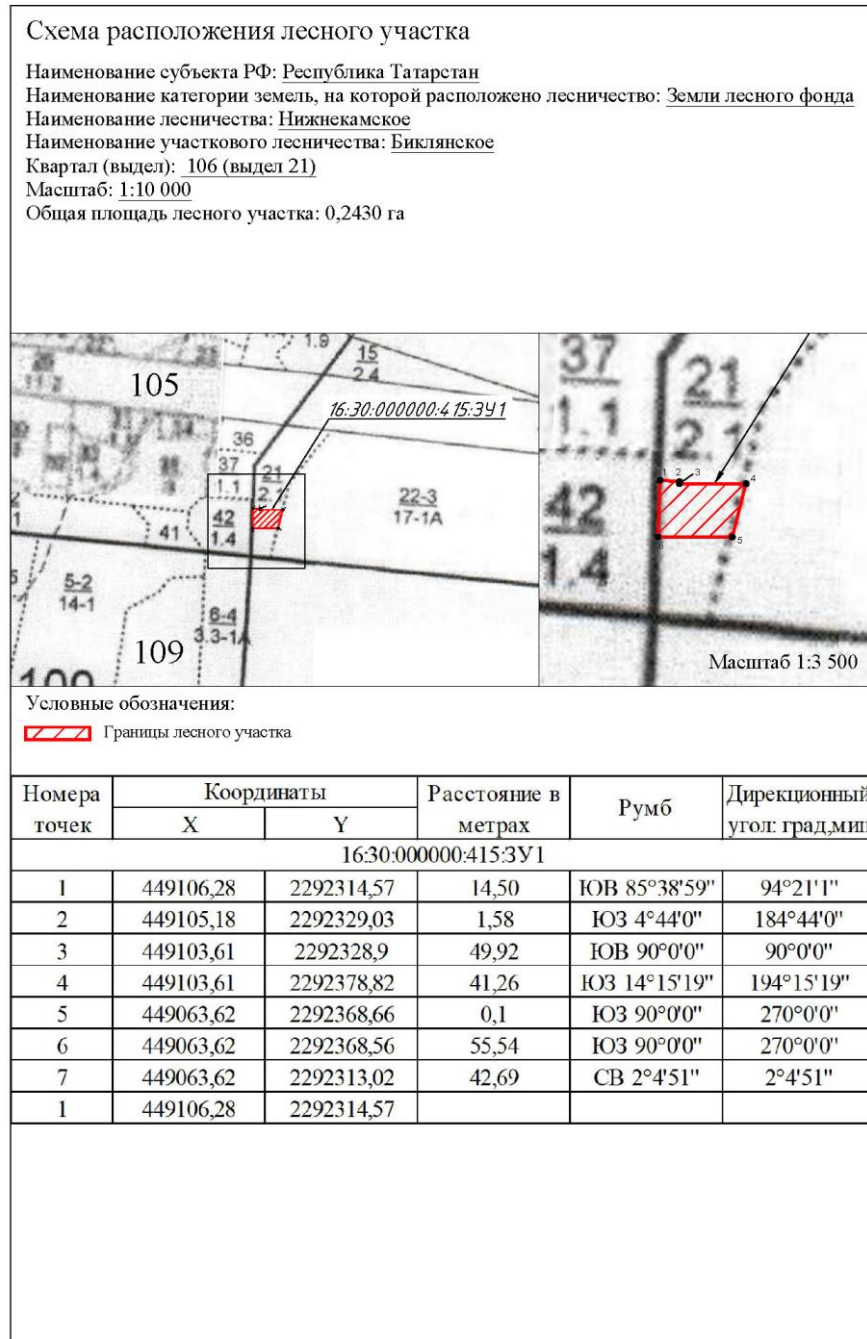


Рисунок 28.1 – Схема расположения лесного участка 16:30:000000:415:3У1

Инв. № подл.	Подп. и дата	Взам. инв. №	НКНХ.5273-ПМТ2.4						Лист
									147
Изм.	Кол.уч.	Лист	Подок	Подп.	Дата				

29. Сведения о лесном участке 16:30:000000:415:ЗУ10

Участок проектирования затрагивает земли лесного фонда, а именно выделы 35, 41, 42 квартала 105 Биклянского участкового лесничества ГКУ «Нижнекамское лесничество».

Территориальное расположение и основные характеристики лесного участка.

1. Местоположение, границы и площадь проектируемого лесного участка представлены в таблице 29.1.

Категория земель – земли лесного фонда.

Таблица 29.1 Местоположение, границы и площадь проектируемого лесного участка

Наименование лесничества	Наименование участкового лесничества (хозяйства)	Номер лесных кварталов	Номера лесотаксационных выделов (их частей)	Площадь, га	ОЗУ
Биклянское участковое лесничество, ГКУ «Нижнекамское лесничество» Нижнекамский муниципальный район Республики Татарстан					
ГКУ «Нижнекамское лесничество»	Биклянское участковое лесничество	105	ч. выд. 28	0,1634	-
			ч. выд. 29	0,7308	-
			ч. выд. 40	1,5175	-
Итого				0.9310	

Площадь проектируемого лесного участка – 0,9310 га.

2. Целевое назначение земель представлено в таблице 29.2.

В соответствии с приказом Федерального агентства лесного хозяйства от 17 октября 2008 года №320 «Об определении количества лесничества на территории Республики Татарстан и установления их границ» Биклянское участковое лесничество входит в состав «ГКУ Нижнекамское лесничество».

На момент проектирования лесного участка распространяется действие лесохозяйственного регламента, утвержденного приказом Министерства лесного хозяйства на территории ГКУ «Нижнекамское лесничество» от 28.02.2019г. №134-осн.

Согласно указанным документам лесного планирования квартал 105 (ч. выд. 35,41,42) Биклянского участкового лесничества, ГКУ «Нижнекамское лесничество» Нижнекамского муниципального района Республики Татарстан, относятся к эксплуатационным лесам.

Взам. инв. №	
Подп. и дата	
Инв. № подл.	

						НКНХ.5273-ПМТ2.4	Лист
							148
Изм.	Кол.уч.	Лист	№док	Подп.	Дата		

Таблица 29.2 Распределение площади проектируемого лесного участка по видам целевого назначения лесов на защитные (по их категориям), эксплуатационные и резервные леса

Целевое назначение лесов	Площадь, га
1	2
Защитные леса, всего:	-
1) леса, расположенные на особо охраняемых природных территориях;	-
2) леса, расположенные в водоохраных зонах;	-
3) леса, выполняющие функции защиты природных и иных объектов,	-
Из них:	-
а) леса, расположенные в первом и втором поясах зон санитарной охраны источников питьевого и хозяйственно-бытового водоснабжения;	-
б) защитные полосы лесов;	-
в) леса, расположенные в зеленых зонах;	-
г) леса, расположенные в лесопарковых зонах;	-
д) горно-санитарные леса;	-
4) ценные леса,	-
Из них:	-
а) государственные защитные лиственные полосы	-
б) противоэрозионные леса;	-
в) леса, расположенные в пустынных зонах;	-
в) леса, расположенные в полупустынных зонах;	-
в) леса, расположенные в лесостепных зонах;	-
в) леса, расположенные в степях;	-
в) леса, расположенные в горах;	-
г) леса, имеющие научное или историческое значение;	-
д) орехово-промысловые зоны;	-
е) лесные плодовые насаждения;	-
ж) ленточные боры;	-
з) запретные полосы лесов, расположенные вдоль водных объектов;	-
и) нерестоохраняемые полосы лесов;	-
Эксплуатационные леса, всего:	0,9310
Резервные леса, всего:	-
Всего лесов:	0,9310

3. Количественные и качественные характеристики проектируемого лесного участка.

Количественные и качественные характеристики проектируемого лесного участка составляются на основании данных государственного лесного реестра (лесоустроительные планшеты, планы лесонасаждений с учетом текущих изменений). Текущими изменениями в лесоустроительных материалах являются все происходящие изменения в лесном фонде в течение ревизионного периода с (момента последнего лесоустройства по настоящее время), связанные с хозяйственной деятельностью, воздействием природных факторов, изменением лесного законодательства, проведением натурных обследований и др. заверенные лесничеством копии материалов лесоустройства с учетом текущих изменений являются обязательным приложением к проектной документации.

4. Распределение земель представлено в таблицах 29.3 - 29.4.

Взам. инв. №	Подп. и дата	Инв. № подл.										
течение ревизионного периода с (момента последнего лесоустройства по настоящее время), связанные с хозяйственной деятельностью, воздействием природных факторов, изменением лесного законодательства, проведением натурных обследований и др. заверенные лесничеством копии материалов лесоустройства с учетом текущих изменений являются обязательным приложением к проектной документации. 4. Распределение земель представлено в таблицах 29.3 - 29.4.												
							НКНХ.5273-ПМТ2.4				Лист	
											149	
Изм.	Кол.уч.	Лист	№док	Подп.	Дата							

Таблица 29.3 Распределение площади проектируемого лесного участка по категориям земель лесного фонда

Показатели	Площадь, га
1	2
1 Общая площадь земель лесного фонда	0,9310
2. Лесные земли, всего	0,9310
2.1 Покрытые лесной растительностью, всего	0,9310
2.1.1. в том числе лесные культуры	0,3807
2.2 Не покрытые лесной растительностью, всего	-
в том числе: не сомкнувшиеся лесные культуры	-
лесные питомники, плантации	-
редины естественные	-
фонд лесовосстановления, всего	-
в том числе: гари	-
погибшие древостои	-
вырубки	-
прогалины, пустыри	-
3. Не лесные земли, всего	-
в том числе: пашни	-
сенокосы	-
пастбища, луга	-
водоёмы	-
дороги, просеки	-
трассы коммуникации, усадьбы и пр.	-
болота	-
пески	-
прочие земли	-

Таблица 29.4 Распределение земель

Общая площадь всего	В том числе									
	лесные земли					нелесные земли				
	занятые лесными насаждениями	лесные культуры в том числе	лесные питомники, плантации	не занятые лесными насаждениями	итого	дороги	просеки	болота	другие	итого
1	2	3	4	5	6	7	8	9	10	11
0,9310	0,9310	0,3807	-	-	0,9310	-	-	-	0,0268	0,0268

5. Характеристика насаждений проектируемого лесного участка представлена в таблице 29.5.

Взам. инв. №	Подп. и дата	Инв. № подл.							Лист	
									150	
Изм.	Кол.уч.	Лист	Недок.	Подп.	Дата	НКНХ.5273-ПМТ2.4				

Таблица 29.5 Характеристика насаждений проектируемого лесного участка

Участковое лесничество / урочище (при наличии)	Номер квартала	Номер выдела	Состав насаждения или характеристика лесного участка при отсутствии насаждения	Площадь (га)/запас древесины при наличии (куб. м)	В том числе по группам возраста древостоя (га/куб. м)			
					молодняки	средне-возрастные	приспевающие	спелые и перестойные
1	2	3	4	6	7	8	9	10
Биклянское	105	35	ЗЛП2Б1ОС2Д2КЛ	0,0043/1	-	-	0,0043/1	-
		41	Лесные культуры 4Д2КЛЗЛП1ОС+Б	0,3807/6	-	-	0,3807/6	-
		42	2Д2КЛ1В4ЛП1ОС	0,5460/4	-	-	0,5460/4	-
Итого:				0,9310/11	-	-	0,9310/11	-

Таблица 29.6 Средние таксационные показатели насаждений проектируемого лесного участка

Целевое назначение лесов	Лесной квартал / лесотаксационный выдел	Хозяйство, преобладающая порода	Состав насаждения	Возраст насаждений	Бонитет насаждений	Полнота, сумма площадей сечений	Средний запас древесины (куб. м/га)			
							Молодняки	средне-возрастные	приспевающие	спелые и перестойные
1	2	3	4	5	6	7	8	9	10	11
Эксплуатационные леса	105/35	Мягколиственное, ЛП	ЗЛП2Б1ОС2Д2КЛ	45	2	0,7	-	-	18	-
	105/41	Твердолиственное, Д	4Д2КЛЗЛП1ОС+Б	42	2	0,7	-	-	16	-
	105/42	Твердолиственное, Д	2Д2КЛ1В4ЛП1ОС	20	1	0,8	-	-	12	-

6. Виды и объемы использования лесов на проектируемом лесном участке представлены в таблице 29.7.

Таблица 29.7 Виды и объемы использования лесов на проектируемом лесном участке.

Целевое назначение лесов	Хозяйство (хвойное, твердолиственное, мягколиственное)	Площадь, га	Единица измерения	Объемы использования лесов (изъятия лесных ресурсов)
1	2	3	4	5
Вид использования лесов – строительство, реконструкция, эксплуатация линейных объектов				
Цель предоставления лесного участка - строительство, реконструкция, эксплуатация линейных объектов – трубопровод магистральный				
Эксплуатационные леса	Мягколиственное	0,3850	куб. м	7
	Твердолиственное	0,5460	куб. м	4
Итого:			куб. м	11

7. Виды разрешенного использования лесов на проектируемом лесном участке.

Взам. инв. №

Подп. и дата

Инв. № подл.

Лесохозяйственным регламентом, утвержденным Приказом Министерства лесного хозяйства Республики Татарстан от 28.02.2019г. № 134-осн в границах Биклянского участкового лесничества ГКУ «Нижнекамское лесничество» квартал 105 (ч. выд. 35,41,42), Нижнекамского муниципального района Республики Татарстан и соответственно на проектируемом лесном участке установлены следующие виды разрешенного использования лесов:

- Заготовка древесины (статьи 25, 29 Лесного кодекса РФ);
- Заготовка живицы (статьи 25, 31 Лесного кодекса РФ);
- Заготовка и сбор недревесных лесных ресурсов (статьи 25, 32 Лесного кодекса РФ);
- Заготовка пищевых лесных ресурсов и сбор лекарственных растений (статьи 25, 35 Лесного кодекса РФ);
- Осуществление видов деятельности в сфере охотничьего хозяйства (статьи 25, 36 Лесного кодекса РФ);
- Использование лесов для ведения сельского хозяйства (статьи 25, 38 Лесного кодекса РФ);
- Осуществление научно-исследовательской, образовательной деятельности (статьи 25, 40 Лесного кодекса РФ);
- Осуществление рекреационной деятельности (статьи 25, 41 Лесного кодекса РФ);
- Создание лесных плантаций и их эксплуатация (статьи 25, 42 Лесного кодекса РФ);
- Выращивание лесных плодовых, ягодных, декоративных растений, лекарственных растений (статьи 25, 39 Лесного кодекса РФ);
- Создание лесных питомников и их эксплуатация (статьи 25, 39.1 Лесного кодекса РФ);
- Осуществление геологического изучения недр, разведка и добыча полезных ископаемых (статьи 25, 43 Лесного кодекса РФ);
- Строительство и эксплуатация водохранилищ и иных искусственных водных объектов, а также гидротехнических сооружений, морских портов, морских терминалов, речных портов, причалов (статьи 25, 44 Лесного кодекса РФ);
- Строительство, реконструкция, эксплуатация линейных объектов (статьи 25, 45 Лесного кодекса РФ);
- Переработка древесины и иных лесных ресурсов (статьи 25, 46 Лесного кодекса РФ);
- Осуществление религиозной деятельности (статьи 25, 47 Лесного кодекса РФ).

8. Сведения об обременениях проектируемого лесного участка.

По данным государственного лесного реестра обременений на проектируемом лесном участке нет.

Инв. № подл.	Подп. и дата	Взам. инв. №	НКНХ.5273-ПМТ2.4						Лист
									152
Изм.	Кол.уч.	Лист	Недок	Подп.	Дата				

Схема расположения лесного участка

Наименование субъекта РФ: Республика Татарстан

Наименование категории земель, на которой расположено лесничество: Земли лесного фонда


Наименование лесничества: Нижнекамское

Наименование участкового лесничества: Биклянского

Квартал (выдел): 105 (выдел 35, 41, 42)

Масштаб: 1:10 000

Общая площадь лесного участка: 0,9310 га

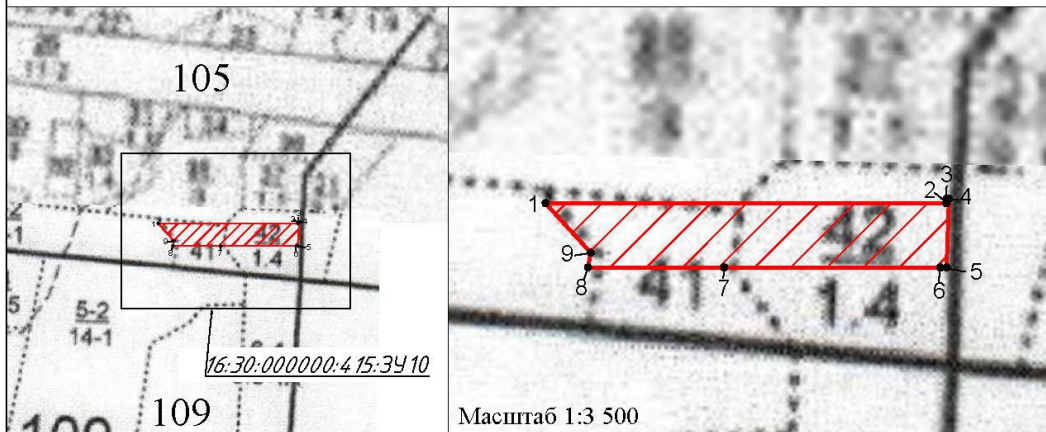

Условные обозначения:

Границы лесного участка

Номера точек	Координаты		Расстояние в метрах	Румб	Дирекционный угол: град,мин
	X	Y			
16:30:000000:415:3У10					
1	449103,61	2292063,92	248,94	ЮВ 90°0'0"	90°0'0"
2	449103,61	2292312,86	2,80	СВ 4°18'16"	4°18'16"
3	449106,4	2292313,07	1,51	ЮВ 85°25'34"	94°34'26"
4	449106,28	2292314,57	42,69	ЮЗ 2°4'51"	182°4'51"
5	449063,62	2292313,02	3,87	ЮЗ 90°0'0"	270°0'0"
6	449063,62	2292309,15	134,39	СЗ 89°59'45"	270°0'15"
7	449063,63	2292174,76	84,49	ЮЗ 89°59'36"	269°59'36"
8	449063,62	2292090,27	9,38	СВ 10°49'7"	10°49'7"
9	449072,83	2292092,03	41,68	СЗ 42°24'15"	317°35'45"
1	449103,61	2292063,92			

Рисунок 29.1 – Схема расположения лесного участка 16:30:000000:415:3У10

Инв. № подл.	Подп. и дата	Взам. инв. №	<table><tr><td>8</td><td>449063,62</td><td>2292090,27</td><td>9,38</td><td>СВ 10°49'7"</td><td>10°49'7"</td></tr><tr><td>9</td><td>449072,83</td><td>2292092,03</td><td>41,68</td><td>СЗ 42°24'15"</td><td>317°35'45"</td></tr><tr><td>1</td><td>449103,61</td><td>2292063,92</td><td></td><td></td><td></td></tr><tr><td colspan="6"></td></tr></table>						8	449063,62	2292090,27	9,38	СВ 10°49'7"	10°49'7"	9	449072,83	2292092,03	41,68	СЗ 42°24'15"	317°35'45"	1	449103,61	2292063,92									
			8	449063,62	2292090,27	9,38	СВ 10°49'7"	10°49'7"																								
			9	449072,83	2292092,03	41,68	СЗ 42°24'15"	317°35'45"																								
			1	449103,61	2292063,92																											
Рисунок 29.1 – Схема расположения лесного участка 16:30:000000:415:3У10																																
<table><tr><td></td><td></td><td></td><td></td><td></td><td></td></tr><tr><td></td><td></td><td></td><td></td><td></td><td></td></tr><tr><td>Изм.</td><td>Кол.уч.</td><td>Лист</td><td>Недок</td><td>Подп.</td><td>Дата</td></tr></table>															Изм.	Кол.уч.	Лист	Недок	Подп.	Дата	НКНХ.5273-ПМТ2.4			<table><tr><td>Лист</td></tr><tr><td>153</td></tr></table>		Лист	153					
Изм.	Кол.уч.	Лист	Недок	Подп.	Дата																											
Лист																																
153																																

30. Сведения о лесном участке 16:30:000000:415:3У6

Участок проектирования затрагивает земли лесного фонда, а именно выдел 28, 29, 40 квартала 105 Биклянского участкового лесничества ГКУ «Нижнекамское лесничество».

Территориальное расположение и основные характеристики лесного участка.

1. Местоположение, границы и площадь проектируемого лесного участка представлены в таблице 30.1.

Категория земель – земли лесного фонда.

Таблица 30.1 Местоположение, границы и площадь проектируемого лесного участка

Наименование лесничества	Наименование участкового лесничества (хозяйства)	Номер лесных кварталов	Номера лесотаксационных выделов (их частей)	Площадь, га	ОЗУ
Биклянское участковое лесничество, ГКУ «Нижнекамское лесничество» Нижнекамский муниципальный район Республики Татарстан					
ГКУ «Нижнекамское лесничество»	Биклянское участковое лесничество	105	ч. выд. 28	0,1634	-
			ч. выд. 29	0,7308	-
			ч. выд. 40	1,5175	-
Итого				2,4117	

Площадь проектируемого лесного участка – 2,4117 га.

2. Целевое назначение земель представлено в таблице 30.2.

В соответствии с приказом Федерального агентства лесного хозяйства от 17 октября 2008 года №320 «Об определении количества лесничества на территории Республики Татарстан и установления их границ» Биклянское участковое лесничество входит в состав «ГКУ Нижнекамское лесничество».

На момент проектирования лесного участка распространяется действие лесохозяйственного регламента, утвержденного приказом Министерства лесного хозяйства на территории ГКУ «Нижнекамское лесничество» от 28.02.2019г. №134-осн.

Согласно указанным документам лесного планирования квартал 105 (ч. выд. 28,29,30) Биклянского участкового лесничества, ГКУ «Нижнекамское лесничество» Нижнекамского муниципального района Республики Татарстан, относятся к эксплуатационным лесам.

Таблица 30.2 Распределение площади проектируемого лесного участка по видам целевого назначения лесов на защитные (по их категориям), эксплуатационные и резервные леса

Целевое назначение лесов	Площадь, га
1	2
Защитные леса, всего:	-
1) леса, расположенные на особо охраняемых природных территориях;	-
2) леса, расположенные в водоохраных зонах;	-
3) леса, выполняющие функции защиты природных и иных объектов,	-
Из них:	
а) леса, расположенные в первом и втором поясах зон санитарной охраны источников питьевого и хозяйственно-бытового водоснабжения;	-
б) защитные полосы лесов;	-
в) леса, расположенные в зеленых зонах;	-
г) леса, расположенные в лесопарковых зонах;	-

Взам. инв. №	
Подп. и дата	
Инв. № подл.	

Изм.	Кол.уч.	Лист	№ док	Подп.	Дата	НКНХ.5273-ПМТ2.4	Лист
							154

Целевое назначение лесов	Площадь, га
1	2
д) горно-санитарные леса;	-
4) ценные леса,	-
Из них:	-
а) государственные защитные лиственные полосы	-
б) противоэрозионные леса;	-
в) леса, расположенные в пустынных зонах;	-
в) леса, расположенные в полупустынных зонах;	-
в) леса, расположенные в лесостепных зонах;	-
в) леса, расположенные в степях;	-
в) леса, расположенные в горах;	-
г) леса, имеющие научное или историческое значение;	-
д) орехово-промысловые зоны;	-
е) лесные плодовые насаждения;	-
ж) ленточные боры;	-
з) запретные полосы лесов, расположенные вдоль водных объектов;	-
и) нерестоохраняемые полосы лесов;	-
Эксплуатационные леса, всего:	2,4117
Резервные леса, всего:	-
Всего лесов:	2,4117

3. Количественные и качественные характеристики проектируемого лесного участка.

Количественные и качественные характеристики проектируемого лесного участка составляются на основании данных государственного лесного реестра (лесоустроительные планшеты, планы лесонасаждений с учетом текущих изменений). Текущими изменениями в лесоустроительных материалах являются все происходящие изменения в лесном фонде в течение ревизионного периода с (момента последнего лесоустройства по настоящее время), связанные с хозяйственной деятельностью, воздействием природных факторов, изменением лесного законодательства, проведением натурных обследований и др. заверенные лесничеством копии материалов лесоустройства с учетом текущих изменений являются обязательным приложением к проектной документации.

4. Распределение земель представлено в таблицах 30.3 - 30.4.

Таблица 30.3 Распределение площади проектируемого лесного участка по категориям земель лесного фонда

Показатели	Площадь, га
1	2
1 Общая площадь земель лесного фонда	2,4117
2. Лесные земли, всего	2,4117
2.1 Покрытые лесной растительностью, всего	2,4117
2.1.1. в том числе лесные культуры	1,5175
2.2 Не покрытые лесной растительностью, всего	-
в том числе: не сомкнувшиеся лесные культуры	-
лесные питомники, плантации	-
редины естественные	-
фонд лесовосстановления, всего	-
в том числе: гари	-
погибшие древостой	-
вырубки	-
прогалины, пустыри	-
3. Не лесные земли, всего	-
в том числе: пашни	-

Взам. инв. №	
Подп. и дата	
Инв. № подл.	

Изм.	Кол.уч.	Лист	Недок	Подп.	Дата	НКНХ.5273-ПМТ2.4	Лист
							155

Показатели	Площадь, га
1	2
сенокосы	-
пастбища, луга	-
воды	-
дороги, просеки	-
трассы коммуникации, усадьбы и пр.	-
болота	-
пески	-
прочие земли	-

Таблица 30.4 Распределение земель

Общая площадь всего	В том числе									
	лесные земли					нелесные земли				
	занятые лесными насаждениями	лесные культуры в том числе	лесные питомники, плантации	не занятые лесными насаждениями	итого	дороги	просеки	болота	другие	итого
1	2	3	4	5	6	7	8	9	10	11
2,4117	2,4117	1,5175	-	-	2,4117	-	-	-	-	-

5. Характеристика насаждений проектируемого лесного участка представлена в таблице 30.5.

Таблица 30.5 Характеристика насаждений проектируемого лесного участка

Участковое лесничество / урочище (при наличии)	Номер квартала	Номер выдела	Состав насаждения или характеристика лесного участка при отсутствии насаждения	Площадь (га)/запас древесины при наличии (куб. м)	В том числе по группам возраста древостоя (га/куб. м)			
					молод няки	средне- возрастн ые	приспева ющие	спелые и перестойн ые
1	2	3	4	6	7	8	9	10
Биклянское	105	28	5ОЛЧ3ОС2ЛП	0,1634/2	-	-	0,1634/2	-
		29	5Д1В2ЛП2ОС+ОС	0,7308/17	-	-	0,7308/17	-
		40	Лесные культуры 5С2Б2ЛП1ОС	1,5175/21	1,5175/ 21	-	-	-
Итого:				2,4117/40	1,5175/ 21	-	0,8942/19	-

Таблица 30.6 Средние таксационные показатели насаждений проектируемого лесного участка

Целевое назначение лесов	Лесной квартал / лесотаксационный выдел	Хозяйство, преобладающая порода	Состав насаждения	Возраст насаждений	Бонитет насаждений	Площадь, сумма площадей сечений	Средний запас древесины (куб. м/га)			
							Молодняки	средне-возрастные	приспевающие	спелые и перестойные
1	2	3	4	5	6	7	8	9	10	11
Эксплуатационные леса	105/28	Мяголиственное, ОЛЧ	5ОЛЧ3ОС2ЛП	45	3	0,7	-	-	12	-
	105/29	Твердолист	5Д1В2ЛП	90	3	0,7	-	-	23	-

Взам. инв. №	
Подп. и дата	
Инв. № подл.	

	венное, Д	2ОС+ОС								
105/40	Хвойное, С	5С2Б2Л П1ОС	21	1	0,9	14	-	-	-	

6. Виды и объемы использования лесов на проектируемом лесном участке представлены в таблице 30.7.

Таблица 30.7 Виды и объемы использования лесов на проектируемом лесном участке.

Целевое назначение лесов	Хозяйство (хвойное, твердолиственное, мягколиственное)	Площадь, га	Единица измерения	Объемы использования лесов (изъятия лесных ресурсов)
1	2	3	4	5
Вид использования лесов – строительство, реконструкция, эксплуатация линейных объектов				
Цель предоставления лесного участка - строительство, реконструкция, эксплуатация линейных объектов – трубопровод магистральный				
Эксплуатационные леса	Мягколиственное	2,4117	куб. м	40
Итого:			куб. м	40

7. Виды разрешенного использования лесов на проектируемом лесном участке.

Лесохозяйственным регламентом, утвержденным Приказом Министерства лесного хозяйства Республики Татарстан от 28.02.2019г. № 134-осн в границах Биклянского участкового лесничества ГКУ «Нижнекамское лесничество» квартал 105 (ч. выд. 28, 29, 40) Нижнекамского муниципального района Республики Татарстан и соответственно на проектируемом лесном участке установлены следующие виды разрешенного использования лесов:

- Заготовка древесины (статьи 25, 29 Лесного кодекса РФ);
- Заготовка живицы (статьи 25, 31 Лесного кодекса РФ);
- Заготовка и сбор недревесных лесных ресурсов (статьи 25, 32 Лесного кодекса РФ);
- Заготовка пищевых лесных ресурсов и сбор лекарственных растений (статьи 25, 35 Лесного кодекса РФ);
- Осуществление видов деятельности в сфере охотничьего хозяйства (статьи 25, 36 Лесного кодекса РФ);
- Использование лесов для ведения сельского хозяйства (статьи 25, 38 Лесного кодекса РФ);
- Осуществление научно-исследовательской, образовательной деятельности (статьи 25, 40 Лесного кодекса РФ);
- Осуществление рекреационной деятельности (статьи 25, 41 Лесного кодекса РФ);
- Создание лесных плантаций и их эксплуатация (статьи 25, 42 Лесного кодекса РФ);
- Выращивание лесных плодовых, ягодных, декоративных растений, лекарственных растений (статьи 25, 39 Лесного кодекса РФ);
- Создание лесных питомников и их эксплуатация (статьи 25, 39.1 Лесного кодекса РФ);
- Осуществление геологического изучения недр, разведка и добыча полезных

Взам. инв. №	
Подп. и дата	
Инв. № подл.	

Изм.	Кол.уч.	Лист	Недок	Подп.	Дата	НKNX.5273-ПMT2.4	Лист
							157

ископаемых (статьи 25, 43 Лесного кодекса РФ);

- Строительство и эксплуатация водохранилищ и иных искусственных водных объектов, а также гидротехнических сооружений, морских портов, морских терминалов, речных портов, причалов (статьи 25, 44 Лесного кодекса РФ);
- Строительство, реконструкция, эксплуатация линейных объектов (статьи 25, 45 Лесного кодекса РФ);
- Переработка древесины и иных лесных ресурсов (статьи 25, 46 Лесного кодекса РФ);
- Осуществление религиозной деятельности (статьи 25, 47 Лесного кодекса РФ).


8. Сведения об обременениях проектируемого лесного участка.

По данным государственного лесного реестра обременений на проектируемом лесном участке нет

Инв. № подл.	Подп. и дата	Взам. инв. №							Лист 158
			НКНХ.5273-ПМТ2.4						
			Изм.	Кол.уч.	Лист	№ док	Подп.	Дата	

Схема расположения лесного участка

Наименование субъекта РФ: Республика Татарстан
Наименование категории земель, на которой расположено лесничество: Земли лесного фонда
Наименование лесничества: Нижнекамское
Наименование участкового лесничества: Биклянское
Квартал (выдел): 105 (выделы 28, 29, 40)
Масштаб: 1:10 000
Общая площадь лесного участка: 2,4117 га

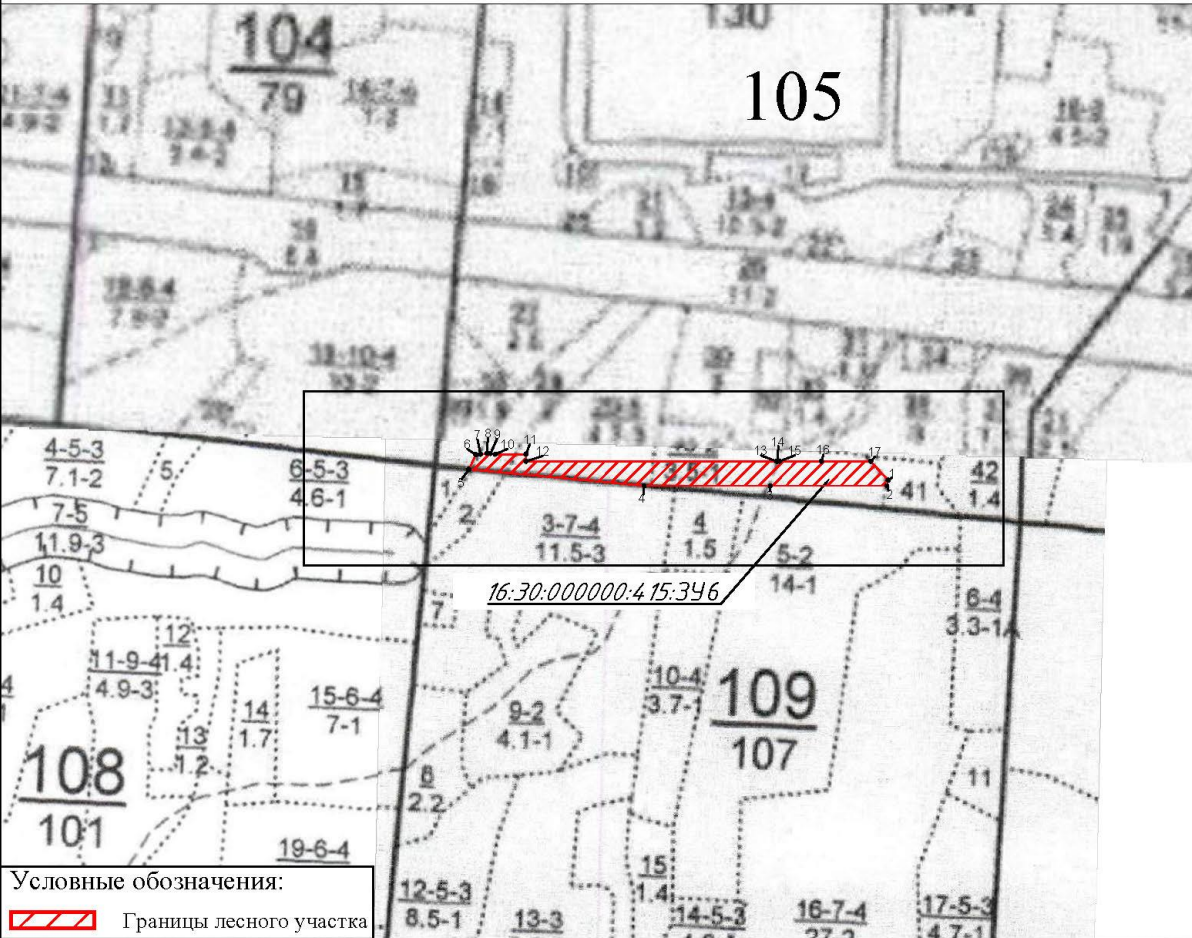

Номера точек	Координаты		Расстояние в метрах	Румб	Дирекционный угол: град,мин
	X	Y			
16:30:000000:415:3У6					
1	449072,83	2292092,03	9,38	ЮЗ 10°49'7"	190°49'7"
2	449063,62	2292090,27	191,19	СЗ 89°59'49"	270°0'11"
3	449063,63	2291899,08	206,83	ЮЗ 90°0'0"	270°0'0"
4	449063,63	2291692,25	288,68	СЗ 84°38'7"	275°21'53"
5	449090,62	2291404,83	26,63	СВ 25°14'49"	25°14'49"
6	449114,71	2291416,19	7,66	СВ 87°58'43"	87°58'43"
7	449114,98	2291423,84	11,02	СВ 81°7'39"	81°7'39"
8	449116,68	2291434,73	5,36	ЮВ 88°36'38"	91°23'22"
9	449116,55	2291440,09	8,26	ЮВ 80°39'47"	99°20'13"
10	449115,21	2291448,24	50,32	ЮВ 90°0'0"	90°0'0"
11	449115,21	2291498,56	11,60	ЮЗ 1°2'14"	181°2'14"
12	449103,61	2291498,35	411,20	ЮВ 90°0'0"	90°0'0"
13	449103,61	2291909,55	1,48	СВ 89°36'46"	89°36'46"
14	449103,62	2291911,03	2,78	ЮВ 90°0'0"	90°0'0"
15	449103,62	2291913,81	69,22	ЮВ 89°59'30"	90°0'30"
16	449103,61	2291983,03	80,89	ЮВ 90°0'0"	90°0'0"
17	449103,61	2292063,92	41,68	ЮВ 42°24'15"	137°35'45"
1	449072,83	2292092,03			

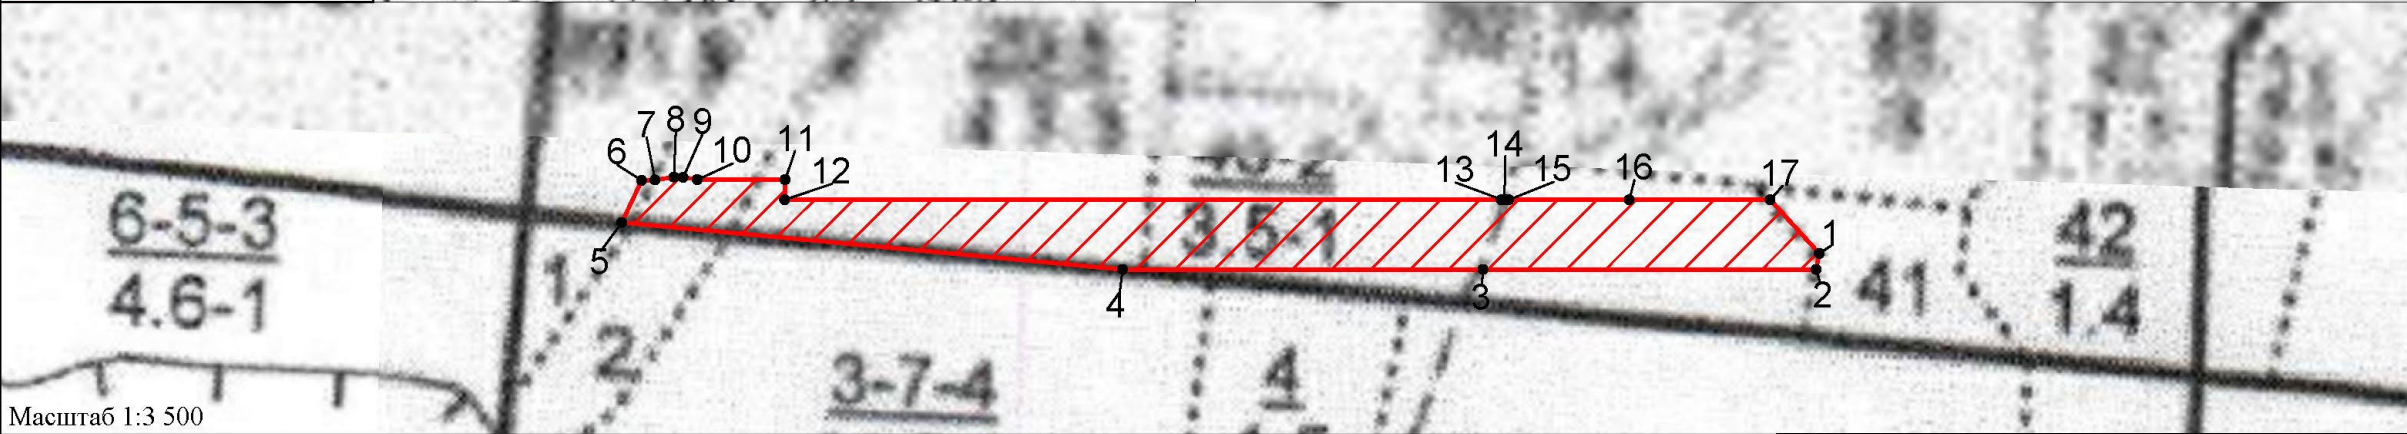


Рисунок 30.1 – Схема расположения лесного участка 16:30:000000:415:3У6

31. Сведения о лесном участке 16:53:000000:2151:3У1

Участок проектирования затрагивает земли лесного фонда, а именно выделы 1, 2, 3 квартала 109 Биклянского участкового лесничества ГКУ «Нижнекамское лесничество».

Территориальное расположение и основные характеристики лесного участка.

1. Местоположение, границы и площадь проектируемого лесного участка представлены в таблице 31.1.

Категория земель – земли лесного фонда.

Таблица 31.1 Местоположение, границы и площадь проектируемого лесного участка

Наименование лесничества	Наименование участкового лесничества (хозяйства)	Номер лесных кварталов	Номера лесотаксационных выделов (их частей)	Площадь, га	ОЗУ
Биклянское участковое лесничество, ГКУ «Нижнекамское лесничество» Нижнекамский муниципальный район Республики Татарстан					
ГКУ «Нижнекамское лесничество»	Биклянское участковое лесничество	109	ч. выд. 1	0,1626	-
			ч. выд. 2	0,2095	Участки леса на крутых горных склонах
			ч. выд. 3	0,3267	-
Итого				0.6988	

Площадь проектируемого лесного участка – 0,6988 га.

2. Целевое назначение земель представлено в таблице 31.2.

В соответствии с приказом Федерального агентства лесного хозяйства от 17 октября 2008 года №320 «Об определении количества лесничества на территории Республики Татарстан и установления их границ» Биклянское участковое лесничество входит в состав «ГКУ Нижнекамское лесничество».

На момент проектирования лесного участка распространяется действие лесохозяйственного регламента, утвержденного приказом Министерства лесного хозяйства на территории ГКУ «Нижнекамское лесничество» от 28.02.2019г. №134-осн.

Согласно указанным документам лесного планирования квартал 109 (ч. выд. 1, 2, 3) Биклянского участкового лесничества, ГКУ «Нижнекамское лесничество» Нижнекамского муниципального района Республики Татарстан, относятся к эксплуатационным лесам.

Таблица 31.2 Распределение площади проектируемого лесного участка по видам целевого назначения лесов на защитные (по их категориям), эксплуатационные и резервные леса

Целевое назначение лесов	Площадь, га
1	2
Защитные леса, всего:	-
1) леса, расположенные на особо охраняемых природных территориях;	-
2) леса, расположенные в водоохраных зонах;	-

Взам. инв. №	
Подп. и дата	
Инв. № подл.	

Изм.	Кол.уч.	Лист	№ док	Подп.	Дата	НКНХ.5273-ПМТ2.4	Лист
							160

Целевое назначение лесов	Площадь, га
1	2
3) леса, выполняющие функции защиты природных и иных объектов, Из них:	-
а) леса, расположенные в первом и втором поясах зон санитарной охраны источников питьевого и хозяйственно-бытового водоснабжения;	-
б) защитные полосы лесов;	-
в) леса, расположенные в зеленых зонах;	-
г) леса, расположенные в лесопарковых зонах;	-
д) горно-санитарные леса;	-
4) ценные леса,	-
Из них:	-
а) государственные защитные лиственные полосы	-
б) противоэрозионные леса;	-
в) леса, расположенные в пустынных зонах;	-
в) леса, расположенные в полупустынных зонах;	-
в) леса, расположенные в лесостепных зонах;	-
в) леса, расположенные в степях;	-
в) леса, расположенные в горах;	-
г) леса, имеющие научное или историческое значение;	-
д) орехово-промысловые зоны;	-
е) лесные плодовые насаждения;	-
ж) ленточные боры;	-
з) запретные полосы лесов, расположенные вдоль водных объектов;	-
и) нерестохранимые полосы лесов;	-
Эксплуатационные леса, всего:	0,6988
Резервные леса, всего:	-
Всего лесов:	0,6988

3. Количественные и качественные характеристики проектируемого лесного участка.

Количественные и качественные характеристики проектируемого лесного участка составляются на основании данных государственного лесного реестра (лесоустроительные планшеты, планы лесонасаждений с учетом текущих изменений). Текущими изменениями в лесоустроительных материалах являются все происходящие изменения в лесном фонде в течение ревизионного периода с (момента последнего лесоустройства по настоящее время), связанные с хозяйственной деятельностью, воздействием природных факторов, изменением лесного законодательства, проведением натурных обследований и др. заверенные лесничеством копии материалов лесоустройства с учетом текущих изменений являются обязательным приложением к проектной документации.

4. Распределение земель представлено в таблицах 31.3 - 31.4.

Таблица 31.3 Распределение площади проектируемого лесного участка по категориям земель лесного фонда

Показатели	Площадь, га
1	2
1 Общая площадь земель лесного фонда	0,6988
2. Лесные земли, всего	0,6988
2.1 Покрытые лесной растительностью, всего	0,6988
2.1.1. в том числе лесные культуры	-
2.2 Не покрытые лесной растительностью, всего	-
в том числе: не сомкнувшиеся лесные культуры	-
лесные питомники, плантации	-

Взам. инв. №	
Подп. и дата	
Инв. № подл.	

Показатели	Площадь, га
1	2
редины естественные	-
фонд лесовосстановления, всего	-
в том числе: гари	-
погибшие древостои	-
вырубки	-
прогалины, пустыри	-
3. Не лесные земли, всего	-
в том числе: пашни	-
сенокосы	-
пастбища, луга	-
воды	-
дороги, просеки	-
трассы коммуникации, усадьбы и пр.	-
болота	-
пески	-
прочие земли	-

Таблица 31.4 Распределение земель

Общая площадь всего	В том числе									
	лесные земли					нелесные земли				
	занятые лесными насаждениями	лесные культуры в том числе	лесные питомники, плантации	не занятые лесными насаждениями	итого	дороги	просеки	болота	другие	итого
1	2	3	4	5	6	7	8	9	10	11
0,6988	0,6988	-	-	-	0,6988	-	-	-	-	-

5. Характеристика насаждений проектируемого лесного участка представлена в таблице 31.5.

Таблица 31.5 Характеристика насаждений проектируемого лесного участка

Участков ое лесничес тво/ урочище (при наличии)	Номер квартала	Номер выдела	Состав насаждения или характеристика лесного участка при отсутствии насаждения	Площадь (га)/запас древесины при наличии (куб. м)	В том числе по группам возраста древостоя (га/куб. м)			
					молодня ки	средне- возрастны е	приспевающ ие	спелые и перестойные
1	2	3	4	6	7	8	9	10
Биклянское	109	1	10ОС	0,1626/3	-	-	0,1626/3	-
		2	5ОС2ЛП2ОЛЧ1КЛ	0,2095/3	-	-	0,2095/3	-
		3	4ЛП2ОС1ДЗКЛ	0,3267/6	-	-	-	0,3267/6
Итого:				0,6988/12	-	-	0,3721/6	0,3267/6

Таблица 31.6 Средние таксационные показатели насаждений проектируемого лесного участка

Целевое назначение лесов	Лесной квартал / лесотаксационный выдел	Хозяйство, преобладающая порода	Состав насаждения	Возраст насаждений	Бонитет насаждений	Полнота, сумма площадей сечений	Средний запас древесины (куб. м/га)			
							Молодняки	средневозрастные	приспевающие	спелые и перестойные
1	2	3	4	5	6	7	8	9	10	11
Эксплуатационные леса	109/1	Мягколиственные, ОС	10ОС	50	1	0,7	-	-	18	-

НКНХ.5273-ПМТ2.4

Лист
162

109/2	Мягколиственное, ОС	5ОС2ЛП2О ЛЧ1КЛ	50	3	0,7	-	-	14	-
109/3	Мягколиственное, ЛП	4ЛП2ОС1Д ЗКЛ	65	3	0,6	-	-	-	18

6. Виды и объемы использования лесов на проектируемом лесном участке представлены в таблице 31.7.

Таблица 31.7 Виды и объемы использования лесов на проектируемом лесном участке.

Целевое назначение лесов	Хозяйство (хвойное, твердолиственное, мягколиственное)	Площадь, га	Единица измерения	Объемы использования лесов (изъятия лесных ресурсов)
1	2	3	4	5
Вид использования лесов – строительство, реконструкция, эксплуатация линейных объектов				
Цель предоставления лесного участка - строительство, реконструкция, эксплуатация линейных объектов – трубопровод магистральный				
Эксплуатационные леса	Мягколиственное	0,6988	куб. м	12
Итого:			куб. м	12

7. Виды разрешенного использования лесов на проектируемом лесном участке.

Лесохозяйственным регламентом, утвержденным Приказом Министерства лесного хозяйства Республики Татарстан от 28.02.2019г. № 134-осн в границах Биклянского участкового лесничества ГКУ «Нижнекамское лесничество» квартал 109 (ч. выд. 1, 2, 3) Нижнекамского муниципального района Республики Татарстан и соответственно на проектируемом лесном участке установлены следующие виды разрешенного использования лесов:

- Заготовка древесины (статьи 25, 29 Лесного кодекса РФ);
- Заготовка живицы (статьи 25, 31 Лесного кодекса РФ);
- Заготовка и сбор недревесных лесных ресурсов (статьи 25, 32 Лесного кодекса РФ);
- Заготовка пищевых лесных ресурсов и сбор лекарственных растений (статьи 25, 35 Лесного кодекса РФ);
- Осуществление видов деятельности в сфере охотничьего хозяйства (статьи 25, 36 Лесного кодекса РФ);
- Использование лесов для ведения сельского хозяйства (статьи 25, 38 Лесного кодекса РФ);
- Осуществление научно-исследовательской, образовательной деятельности (статьи 25, 40 Лесного кодекса РФ);
- Осуществление рекреационной деятельности (статьи 25, 41 Лесного кодекса РФ);
- Создание лесных плантаций и их эксплуатация (статьи 25, 42 Лесного кодекса РФ);
- Выращивание лесных плодовых, ягодных, декоративных растений, лекарственных растений (статьи 25, 39 Лесного кодекса РФ);
- Создание лесных питомников и их эксплуатация (статьи 25, 39.1 Лесного кодекса РФ);
- Осуществление геологического изучения недр, разведка и добыча полезных ископаемых (статьи 25, 43 Лесного кодекса РФ);
- Строительство и эксплуатация водохранилищ и иных искусственных водных объектов, а также гидротехнических сооружений, морских портов, морских терминалов, речных портов, причалов (статьи 25, 44 Лесного кодекса РФ);

Взам. инв. №	
Подп. и дата	
Инв. № подл.	

Изм.	Кол.уч.	Лист	Недок	Подп.	Дата	НKNX.5273-ПMT2.4	Лист
							163

- Строительство, реконструкция, эксплуатация линейных объектов (статьи 25, 45 Лесного кодекса РФ);
 - Переработка древесины и иных лесных ресурсов (статьи 25, 46 Лесного кодекса РФ);
 - Осуществление религиозной деятельности (статьи 25, 47 Лесного кодекса РФ).
8. Сведения об обременениях проектируемого лесного участка.

По данным государственного лесного реестра обременений на проектируемом лесном участке нет.

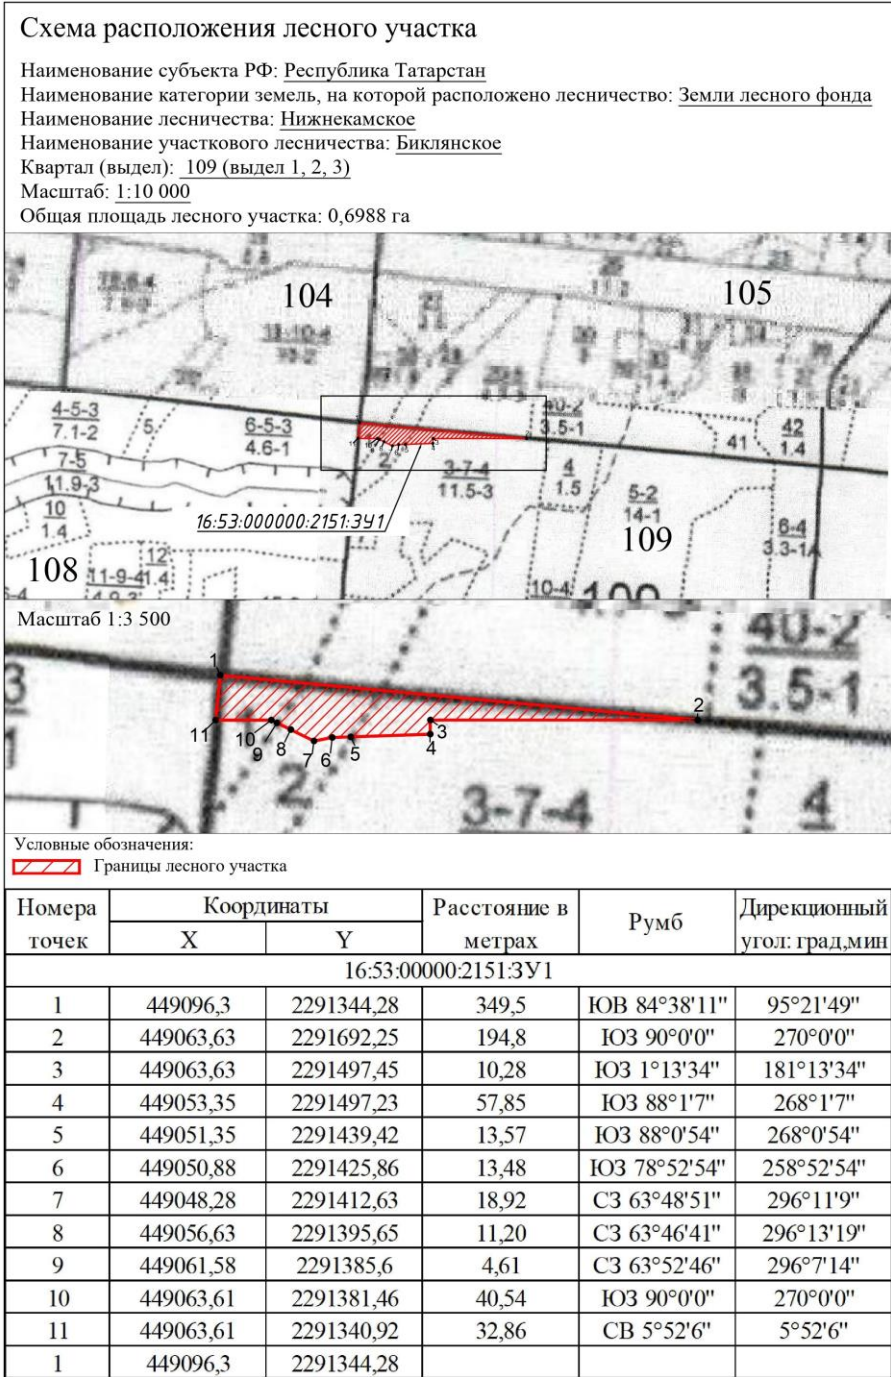


Рисунок 31.1 – Схема расположения лесного участка 16:53:000000:2151:3У1

Взам. инв. №	
Подп. и дата	
Инв. № подл.	

Изм.	Кол.уч.	Лист	Подок	Подп.	Дата

НКНХ.5273-ПМТ2.4

32. Сведения о лесном участке 16:30:000000:415:3У11

Участок проектирования затрагивает земли лесного фонда, а именно выдел 38 квартала 105 Биклянского участкового лесничества ГКУ «Нижнекамское лесничество».

Территориальное расположение и основные характеристики лесного участка.

1. Местоположение, границы и площадь проектируемого лесного участка представлены в таблице 32.1.

Категория земель – земли лесного фонда.

Таблица 32.1 Местоположение, границы и площадь проектируемого лесного участка

Наименование лесничества	Наименование участкового лесничества (хозяйства)	Номер лесных кварталов	Номера лесотаксационных выделов (их частей)	Площадь, га	ОЗУ
Биклянское участковое лесничество, ГКУ «Нижнекамское лесничество» Нижнекамский муниципальный район Республики Татарстан					
ГКУ «Нижнекамское лесничество»	Биклянское участковое лесничество	105	ч. выд. 38	0,1084	-
ИТОГО				0,1084	

Площадь проектируемого лесного участка – 0,1084 га.

2. Целевое назначение земель представлено в таблице 32.2.

В соответствии с приказом Федерального агентства лесного хозяйства от 17 октября 2008 года №320 «Об определении количества лесничества на территории Республики Татарстан и установления их границ» Биклянское участковое лесничество входит в состав «ГКУ Нижнекамское лесничество».

На момент проектирования лесного участка распространяется действие лесохозяйственного регламента, утвержденного приказом Министерства лесного хозяйства на территории ГКУ «Нижнекамское лесничество» от 28.02.2019г. №134-осн.

Согласно указанным документам лесного планирования квартал 105 (ч. выд. 38), Биклянского участкового лесничества, ГКУ «Нижнекамское лесничество» Нижнекамского муниципального района Республики Татарстан, относятся к эксплуатационным лесам.

Таблица 32.2 Распределение площади проектируемого лесного участка по видам целевого назначения лесов на защитные (по их категориям), эксплуатационные и резервные леса

Целевое назначение лесов	Площадь, га
1	2
Защитные леса, всего:	-
1) леса, расположенные на особо охраняемых природных территориях;	-
2) леса, расположенные в водоохраных зонах;	-
3) леса, выполняющие функции защиты природных и иных объектов,	-
Из них:	
а) леса, расположенные в первом и втором поясах зон санитарной охраны источников питьевого и хозяйственно-бытового водоснабжения;	-
б) защитные полосы лесов;	-
в) леса, расположенные в зеленых зонах;	-
г) леса, расположенные в лесопарковых зонах;	-
д) горно-санитарные леса;	-

Взам. инв. №	
Подп. и дата	
Инв. № подл.	

Изм.	Кол.уч.	Лист	№ док	Подп.	Дата	НКНХ.5273-ПМТ2.4	Лист
							165

Целевое назначение лесов	Площадь, га
1	2
4) ценные леса,	-
Из них:	-
а) государственные защитные лиственные полосы	-
б) противозерозионные леса;	-
в) леса, расположенные в пустынных зонах;	-
в) леса, расположенные в полупустынных зонах;	-
в) леса, расположенные в лесостепных зонах;	-
в) леса, расположенные в степях;	-
в) леса, расположенные в горах;	-
г) леса, имеющие научное или историческое значение;	-
д) орехово-промысловые зоны;	-
е) лесные плодовые насаждения;	-
ж) ленточные боры;	-
з) запретные полосы лесов, расположенные вдоль водных объектов;	-
и) нерестоохраняемые полосы лесов;	-
Эксплуатационные леса, всего:	0,1084
Резервные леса, всего:	-
Всего лесов:	0,1084

3. Количественные и качественные характеристики проектируемого лесного участка.

Количественные и качественные характеристики проектируемого лесного участка составляются на основании данных государственного лесного реестра (лесоустроительные планшеты, планы лесонасаждений с учетом текущих изменений). Текущими изменениями в лесоустроительных материалах являются все происходящие изменения в лесном фонде в течение ревизионного периода с (момента последнего лесоустройства по настоящее время), связанные с хозяйственной деятельностью, воздействием природных факторов, изменением лесного законодательства, проведением натурных обследований и др. заверенные лесничеством копии материалов лесоустройства с учетом текущих изменений являются обязательным приложением к проектной документации.

4. Распределение земель представлено в таблицах 32.3 - 32.4.

Таблица 32.3 Распределение площади проектируемого лесного участка по категориям земель лесного фонда

Показатели	Площадь, га
1	2
1 Общая площадь земель лесного фонда	0,1084
2. Лесные земли, всего	0,1084
2.1 Покрытые лесной растительностью, всего	0,1084
2.1.1. в том числе лесные культуры	-
2.2 Не покрытые лесной растительностью, всего	-
в том числе: не сомкнувшиеся лесные культуры	-
лесные питомники, плантации	-
редины естественные	-
фонд лесовосстановления, всего	-
в том числе: гари	-
погибшие древостои	-
вырубки	-
прогалины, пустыри	-
3. Не лесные земли, всего	-
в том числе: пашни	-
сенокосы	-

Взам. инв. №	
Подп. и дата	
Инв. № подл.	

Изм.	Кол.уч.	Лист	Нодок	Подп.	Дата	НКНХ.5273-ПМТ2.4	Лист
							166

Показатели	Площадь, га
1	2
пастбища, луга	-
воды	-
дороги, просеки	-
трассы коммуникации, усадьбы и пр.	-
болота	-
пески	-
прочие земли	-

Таблица 32.4 Распределение земель

Общая площадь всего	В том числе									
	лесные земли					нелесные земли				
	занятые лесными насаждени ями	лесные культуры в том числе	лесные питомники, плантации	не занятые лесными насаждени ями	итого	дороги	просеки	болота	другие	итого
1	2	3	4	5	6	7	8	9	10	11
0,1084	0,1084	-	-	-	0,1084	-	-	-	-	-

5. Характеристика насаждений проектируемого лесного участка представлена в таблице 32.5.

Таблица 32.5 Характеристика насаждений проектируемого лесного участка

Участковое лесничество / урочище (при наличии)	Номер квартала	Номер выдела	Состав насаждения или характеристика лесного участка при отсутствии насаждения	Площадь (га)/запас древесины при наличии (куб. м)	В том числе по группам возраста древостоя (га/куб. м)			
					молод няки	средне- возрастн ые	приспева ющие	спелые и перестойн ые
1	2	3	4	6	7	8	9	10
Биклянское	105	38	6КЛ2В1Д1ОС	0,1084/1	-	-	0,1084/1	-
Итого:				0,1084/1	-	-	0,1084/1	-

Таблица 32.6 Средние таксационные показатели насаждений проектируемого лесного участка

Целевое назначение лесов	Лесной квартал / лесотак сационн ый выдел	Хозяйство, преобладаю щая порода	Состав насажде ния	Возраст насажде ний	Бонитет насажде ний	Полн ота, сумма площ адей сечен ий	Средний запас древесины (куб. м/га)			
							Молодн яки	средне возраст ные	приспе вающихи е	спелые и перест ойные
1	2	3	4	5	6	7	8	9	10	11
Эксплуата ционные леса	105/38	Твердолист венное, КЛ	6КЛ2В1Д 1ОС	40	3	0,7	-	-	11	-

6. Виды и объемы использования лесов на проектируемом лесном участке представлены в таблице 32.7.

Таблица 32.7 Виды и объемы использования лесов на проектируемом лесном участке.

Взам. инв. №

Подп. и дата

Инв. № подл.

Целевое назначение лесов	Хозяйство (хвойное, твердолиственное, мягколиственное)	Площадь, га	Единица измерения	Объемы использования лесов (изъятия лесных ресурсов)
1	2	3	4	5
Вид использования лесов – строительство, реконструкция, эксплуатация линейных объектов				
Цель предоставления лесного участка - строительство, реконструкция, эксплуатация линейных объектов – трубопровод магистральный				
Эксплуатационные леса	Твердолиственное	0,1084	куб. м	1
Итого:			куб. м	1

7. Виды разрешенного использования лесов на проектируемом лесном участке

Лесохозяйственным регламентом, утвержденным Приказом Министерства лесного хозяйства Республики Татарстан от 28.02.2019 г. №134-осн в границах Биклянского участкового лесничества ГКУ «Нижнекамское лесничество» квартал 105 (ч. выд. 38) Нижнекамского муниципального района Республики Татарстан и соответственно на проектируемом лесном участке установлены следующие виды разрешенного использования лесов:

- Заготовка древесины (статьи 25, 29 Лесного кодекса РФ);
- Заготовка живицы (статьи 25, 31 Лесного кодекса РФ);
- Заготовка и сбор недревесных лесных ресурсов (статьи 25, 32 Лесного кодекса РФ);
- Заготовка пищевых лесных ресурсов и сбор лекарственных растений (статьи 25, 35 Лесного кодекса РФ);
- Осуществление видов деятельности в сфере охотничьего хозяйства (статьи 25, 36 Лесного кодекса РФ);
- Использование лесов для ведения сельского хозяйства (статьи 25, 38 Лесного кодекса РФ);
- Осуществление научно-исследовательской, образовательной деятельности (статьи 25, 40 Лесного кодекса РФ);
- Осуществление рекреационной деятельности (статьи 25, 41 Лесного кодекса РФ);
- Создание лесных плантаций и их эксплуатация (статьи 25, 42 Лесного кодекса РФ);
- Выращивание лесных плодовых, ягодных, декоративных растений, лекарственных растений (статьи 25, 39 Лесного кодекса РФ);
- Создание лесных питомников и их эксплуатация (статьи 25, 39.1 Лесного кодекса РФ);
- Осуществление геологического изучения недр, разведка и добыча полезных ископаемых (статьи 25, 43 Лесного кодекса РФ);
- Строительство и эксплуатация водохранилищ и иных искусственных водных объектов, а также гидротехнических сооружений, морских портов, морских терминалов, речных портов, причалов (статьи 25, 44 Лесного кодекса РФ);
- Строительство, реконструкция, эксплуатация линейных объектов (статьи 25, 45 Лесного кодекса РФ);

Взам. инв. №	
Подп. и дата	
Инв. № подл.	

- Переработка древесины и иных лесных ресурсов (статьи 25, 46 Лесного кодекса РФ);
- Осуществление религиозной деятельности (статьи 25, 47 Лесного кодекса РФ).

8. Сведения об обременениях проектируемого лесного участка.

По данным государственного лесного реестра обременений на проектируемом лесном участке нет.

Схема расположения лесного участка

Наименование субъекта РФ: Республика Татарстан

Наименование категории земель, на которой расположено лесничество: Земли лесного фонда


Наименование лесничества: Нижнекамское

Наименование участкового лесничества: Биклянского

Квартал (выдел): 105 (выдел 38)

Масштаб: 1:10 000

Общая площадь лесного участка: 0,1084 га

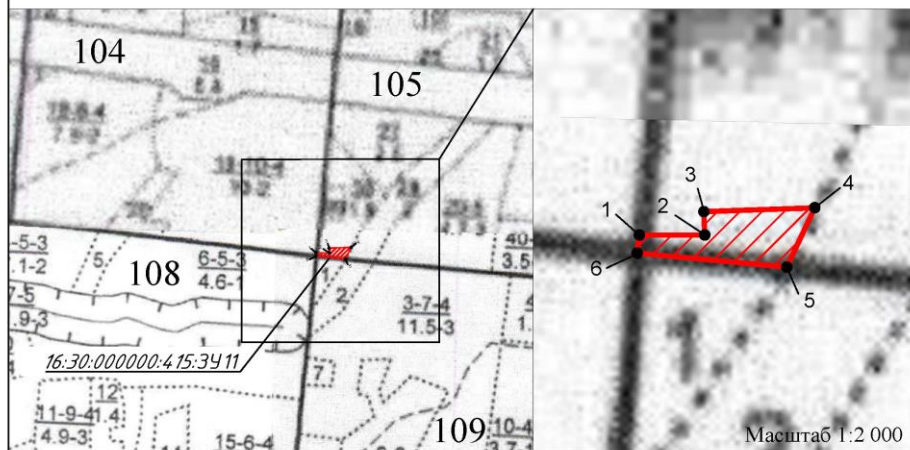

Условные обозначения:

Границы лесного участка

Номера точек	Координаты		Расстояние в метрах	Румб	Дирекционный угол: град,мин
	X	Y			
16:30:000000:415:3У11					
1	449103,61	2291345,07	26,49	ЮВ 90°0'0"	90°0'0"
2	449103,61	2291371,56	9,52	СЗ 1°55'38"	358°4'22"
3	449113,12	2291371,24	44,98	СВ 87°58'27"	87°58'27"
4	449114,71	2291416,19	26,63	ЮЗ 25°14'49"	205°14'49"
5	449090,62	2291404,83	60,82	СЗ 84°38'27"	275°21'33"
6	449096,3	2291344,28	7,35	СВ 6°10'5"	6°10'5"
1	449103,61	2291345,07			

Рисунок 32.1 – Схема расположения лесного участка 16:30:000000:415:3У11

Взам. инв. №	
Подп. и дата	
Инв. № подл.	

Изм.	Кол.уч.	Лист	Подок	Подп.	Дата
------	---------	------	-------	-------	------

НКНХ.5273-ПМТ2.4

Лист
169

33. Сведения о лесном участке 16:30:111001:3У2

Участок проектирования затрагивает земли лесного фонда, а именно выдел 1, 2, 3, 4, 5, 6, квартала 108 Биклянского участкового лесничества ГКУ «Нижнекамское лесничество».

Территориальное расположение и основные характеристики лесного участка.

1. Местоположение, границы и площадь проектируемого лесного участка представлены в таблице 33.1.

Категория земель – земли лесного фонда.

Таблица 33.1 Местоположение, границы и площадь проектируемого лесного участка

Наименование лесничества	Наименование участкового лесничества (хозяйства)	Номер лесных кварталов	Номера лесотаксационных выделов (их частей)	Площадь, га	ОЗУ
Биклянское участковое лесничество, ГКУ «Нижнекамское лесничество» Нижнекамский муниципальный район Республики Татарстан					
ГКУ «Нижнекамское лесничество»	Биклянское участковое лесничество	108	ч. выд. 1	0,3681	-
			ч. выд. 2	0,4965	-
			ч. выд. 3	1,0293	-
			ч. выд. 4	1,1486	-
			ч. выд. 5	0,3318	участки леса на крутых горных склонах
			ч. выд. 6	1,7210	-
Итого				5,0953	

Площадь проектируемого лесного участка – 5,0953 га.

2. Целевое назначение земель представлено в таблице 33.2.

В соответствии с приказом Федерального агентства лесного хозяйства от 17 октября 2008 года №320 «Об определении количества лесничества на территории Республики Татарстан и установления их границ» Биклянское участковое лесничество входит в состав «ГКУ Нижнекамское лесничество».

На момент проектирования лесного участка распространяется действие лесохозяйственного регламента, утвержденного приказом Министерства лесного хозяйства на территории ГКУ «Нижнекамское лесничество» от 28.02.2019г. №134-осн (с изм. от 17.01.2022 г. № 38-осн).

Согласно указанным документам лесного планирования квартал 108 (ч. выд. 1, 2, 3, 4, 5, 6) Биклянского участкового лесничества, ГКУ «Нижнекамское лесничество» Нижнекамского муниципального района Республики Татарстан, относятся к эксплуатационным лесам.

Таблица 33.2 Распределение площади проектируемого лесного участка по видам целевого назначения лесов на защитные (по их категориям), эксплуатационные и резервные леса

Целевое назначение лесов	Площадь, га
1	2
Защитные леса, всего:	-

Взам. инв. №

Подп. и дата

Инв. № подл.

Изм.	Кол.уч.	Лист	№док	Подп.	Дата	НКНХ.5273-ПМТ2.4	Лист
							170

Целевое назначение лесов	Площадь, га
1	2
1) леса, расположенные на особо охраняемых природных территориях;	-
2) леса, расположенные в водоохранных зонах;	-
3) леса, выполняющие функции защиты природных и иных объектов,	-
Из них:	
а) леса, расположенные в первом и втором поясах зон санитарной охраны источников питьевого и хозяйственно-бытового водоснабжения;	-
б) защитные полосы лесов;	-
в) леса, расположенные в зеленых зонах;	-
г) леса, расположенные в лесопарковых зонах;	-
д) горно-санитарные леса;	-
4) ценные леса,	-
Из них:	
а) государственные защитные лиственные полосы	-
б) противозерозионные леса;	-
в) леса, расположенные в пустынных зонах;	-
в) леса, расположенные в полупустынных зонах;	-
в) леса, расположенные в лесостепных зонах;	-
в) леса, расположенные в степях;	-
в) леса, расположенные в горах;	-
г) леса, имеющие научное или историческое значение;	-
д) орехово-промысловые зоны;	-
е) лесные плодовые насаждения;	-
ж) ленточные боры;	-
з) запретные полосы лесов, расположенные вдоль водных объектов;	-
и) нерестохранимые полосы лесов;	-
Эксплуатационные леса, всего:	5,0953
Резервные леса, всего:	-
Всего лесов:	5,0953

3. Количественные и качественные характеристики проектируемого лесного участка.

Количественные и качественные характеристики проектируемого лесного участка составляются на основании данных государственного лесного реестра (лесоустроительные планшеты, планы лесонасаждений с учетом текущих изменений). Текущими изменениями в лесоустроительных материалах являются все происходящие изменения в лесном фонде в течение ревизионного периода с (момента последнего лесоустройства по настоящее время), связанные с хозяйственной деятельностью, воздействием природных факторов, изменением лесного законодательства, проведением натурных обследований и др. заверенные лесничеством копии материалов лесоустройства с учетом текущих изменений являются обязательным приложением к проектной документации.

4. Распределение земель представлено в таблицах 33.3 - 33.4.

Таблица 33.3 Распределение площади проектируемого лесного участка по категориям земель лесного фонда

Показатели	Площадь, га
1	2
1 Общая площадь земель лесного фонда	5,0953
2. Лесные земли, всего	5,0953
2.1 Покрытые лесной растительностью, всего	5,0953
2.1.1. в том числе лесные культуры	-
2.2 Не покрытые лесной растительностью, всего	-

Взам. инв. №	
Подп. и дата	
Инв. № подл.	

Изм.	Кол.уч.	Лист	Недок	Подп.	Дата	НKNX.5273-ПMT2.4	Лист
							171

Показатели	Площадь, га
1	2
в том числе: не сомкнувшиеся лесные культуры	-
лесные питомники, плантации	-
редины естественные	-
фонд лесовосстановления, всего	-
в том числе: гари	-
погибшие древостои	-
вырубки	-
прогалины, пустыри	-
3. Не лесные земли, всего	-
в том числе: пашни	-
сенокосы	-
пастбища, луга	-
воды	-
дороги, просеки	-
трассы коммуникации, усадьбы и пр.	-
болота	-
пески	-
прочие земли	-

Таблица 33.4 Распределение земель

Общая площадь всего	В том числе									
	лесные земли					нелесные земли				
	занятые лесными насаждени ями	лесные культуры в том числе	лесные питомники, плантации	не занятые лесными насаждени ями	итого	дороги	просеки	болота	другие	итого
1	2	3	4	5	6	7	8	9	10	11
5,0953	5,0953	-	-	-	5,0953	-	-	-	-	-

5. Характеристика насаждений проектируемого лесного участка представлена в таблице 33.5.

Таблица 33.5 Характеристика насаждений проектируемого лесного участка

Участковое лесничеств о/ урочище (при наличии)	Номер квартала	Номер выдела	Состав насаждения или характеристика лесного участка при отсутствии насаждения	Площадь (га)/запас древесины при наличии (куб. м)	В том числе по группам возраста древостоя (га/куб. м)			
					молодн яки	средне- возрастн ые	приспеваю щие	спелые и перестойн ые
1	2	3	4	6	7	8	9	10
Биклянское	108	1	4ОСЗЛП1Д2КЛ	0,3681/55	-	-	-	0,3681/55
		2	10ОС	0,4965/35	0,4965/ 35	-	-	-
		3	4ОСЗЛП1Д2КЛ	1,0293/144	-	-	-	1,0293/ 144
		4	4ОСЗЛП1Д2КЛ	1,1486/160	-	-	1,1486/ 160	-
		5	7ОСЗЛП	0,3318/50	-	-	0,3318/50	-
		6	5ОС4ЛП1КЛ	1,7210/293	-	-	1,7210/ 293	-
Итого:				5,0953/737	0,4965/ 35	-	3,2014/ 503	1,3974/ 199

Взам. инв. №

Подп. и дата

Инв. № подл.

Таблица 33.6 Средние таксационные показатели насаждений проектируемого лесного участка

Целевое назначение лесов	Лесной квартал / лесотаксационный выдел	Хозяйство, преобладающая порода	Состав насаждения	Возраст насаждений	Бонитет насаждений	Площадь, сумма площадей сечений	Средний запас древесины (куб. м/га)			
							Молодняки	средневозрастные	приспевающие	спелые и перестойные
1	2	3	4	5	6	7	8	9	10	11
Эксплуатационные леса	108/1	Мягколиственное, ОС	4ОСЗЛП1 Д2КЛ	55	2	0,6	-	-	-	150
	108/2	Мягколиственное, ОС	10ОС	15	1	0,7	70	-	-	-
	108/3	Мягколиственное, ОС	4ОСЗЛП1 Д2КЛ	55	2	0,6	-	-	-	140
	108/4	Мягколиственное, ОС	4ОСЗЛП1 Д2КЛ	50	2	0,6	-	-	140	-
	108/5	Мягколиственное, ОС	7ОСЗЛП	45	2	0,7	-	-	150	-
	108/6	Мягколиственное, ОС	5ОС4ЛП 1КЛ	50	1	0,6	-	-	170	-

6. Виды и объемы использования лесов на проектируемом лесном участке представлены в таблице 33.7.

Таблица 33.7 Виды и объемы использования лесов на проектируемом лесном участке.

Целевое назначение лесов	Хозяйство (хвойное, твердолиственное, мягколиственное)	Площадь, га	Единица измерения	Объемы использования лесов (изъятия лесных ресурсов)
1	2	3	4	5
Вид использования лесов – строительство, реконструкция, эксплуатация линейных объектов				
Цель предоставления лесного участка - строительство, реконструкция, эксплуатация линейных объектов – трубопровод магистральный				
Эксплуатационные леса	Мягколиственное	5,0953	куб. м	737
Итого:			куб. м	737

7. Виды разрешенного использования лесов на проектируемом лесном участке.

Лесохозяйственным регламентом, утвержденным Приказом Министерства лесного хозяйства Республики Татарстан от 28.02.2019 г. №134-осн (с изм. от 17.01.2022 г. № 38-осн) в границах Биклянского участкового лесничества ГКУ «Нижнекамское лесничество» квартал 108 (ч. выд. 1, 2, 3, 4, 5, 6) Нижнекамского муниципального района Республики Татарстан и соответственно на проектируемом лесном участке установлены следующие виды разрешенного использования лесов:

- Заготовка древесины (статьи 25, 29 Лесного кодекса РФ);
- Заготовка живицы (статьи 25, 31 Лесного кодекса РФ);
- Заготовка и сбор недревесных лесных ресурсов (статьи 25, 32 Лесного кодекса РФ);
- Заготовка пищевых лесных ресурсов и сбор лекарственных растений (статьи 25, 35

Взам. инв. №	
Подп. и дата	
Инв. № подл.	

- Лесного кодекса РФ);
- Осуществление видов деятельности в сфере охотничьего хозяйства (статьи 25, 36 Лесного кодекса РФ);
 - Использование лесов для ведения сельского хозяйства (статьи 25, 38 Лесного кодекса РФ);
 - Осуществление научно-исследовательской, образовательной деятельности (статьи 25, 40 Лесного кодекса РФ);
 - Осуществление рекреационной деятельности (статьи 25, 41 Лесного кодекса РФ);
 - Создание лесных плантаций и их эксплуатация (статьи 25, 42 Лесного кодекса РФ);
 - Выращивание лесных плодовых, ягодных, декоративных растений, лекарственных растений (статьи 25, 39 Лесного кодекса РФ);
 - Создание лесных питомников и их эксплуатация (статьи 25, 39.1 Лесного кодекса РФ);
 - Осуществление геологического изучения недр, разведка и добыча полезных ископаемых (статьи 25, 43 Лесного кодекса РФ);
 - Строительство и эксплуатация водохранилищ и иных искусственных водных объектов, а также гидротехнических сооружений, морских портов, морских терминалов, речных портов, причалов (статьи 25, 44 Лесного кодекса РФ);
 - Строительство, реконструкция, эксплуатация линейных объектов (статьи 25, 45 Лесного кодекса РФ);
 - Переработка древесины и иных лесных ресурсов (статьи 25, 46 Лесного кодекса РФ);
 - Осуществление религиозной деятельности (статьи 25, 47 Лесного кодекса РФ).

8. Сведения об обременениях проектируемого лесного участка.

По данным государственного лесного реестра обременений на проектируемом лесном участке нет.

Инв. № подл.	Подп. и дата	Взам. инв. №						
							НКНХ.5273-ПМТ2.4	Лист
								174
Изм.	Кол.уч.	Лист	№ док	Подп.	Дата			

Схема расположения лесного участка

Наименование субъекта РФ: Республика Татарстан

Наименование категории земель, на которой расположено лесничество: Земли лесного фонда


Наименование лесничества: Нижнекамское

Наименование участкового лесничества: Биклянское

Квартал (выдел): 108 (выделы 1, 2, 3, 4, 5, 6)

Масштаб: 1:10 000

Общая площадь лесного участка: 5,0953 га

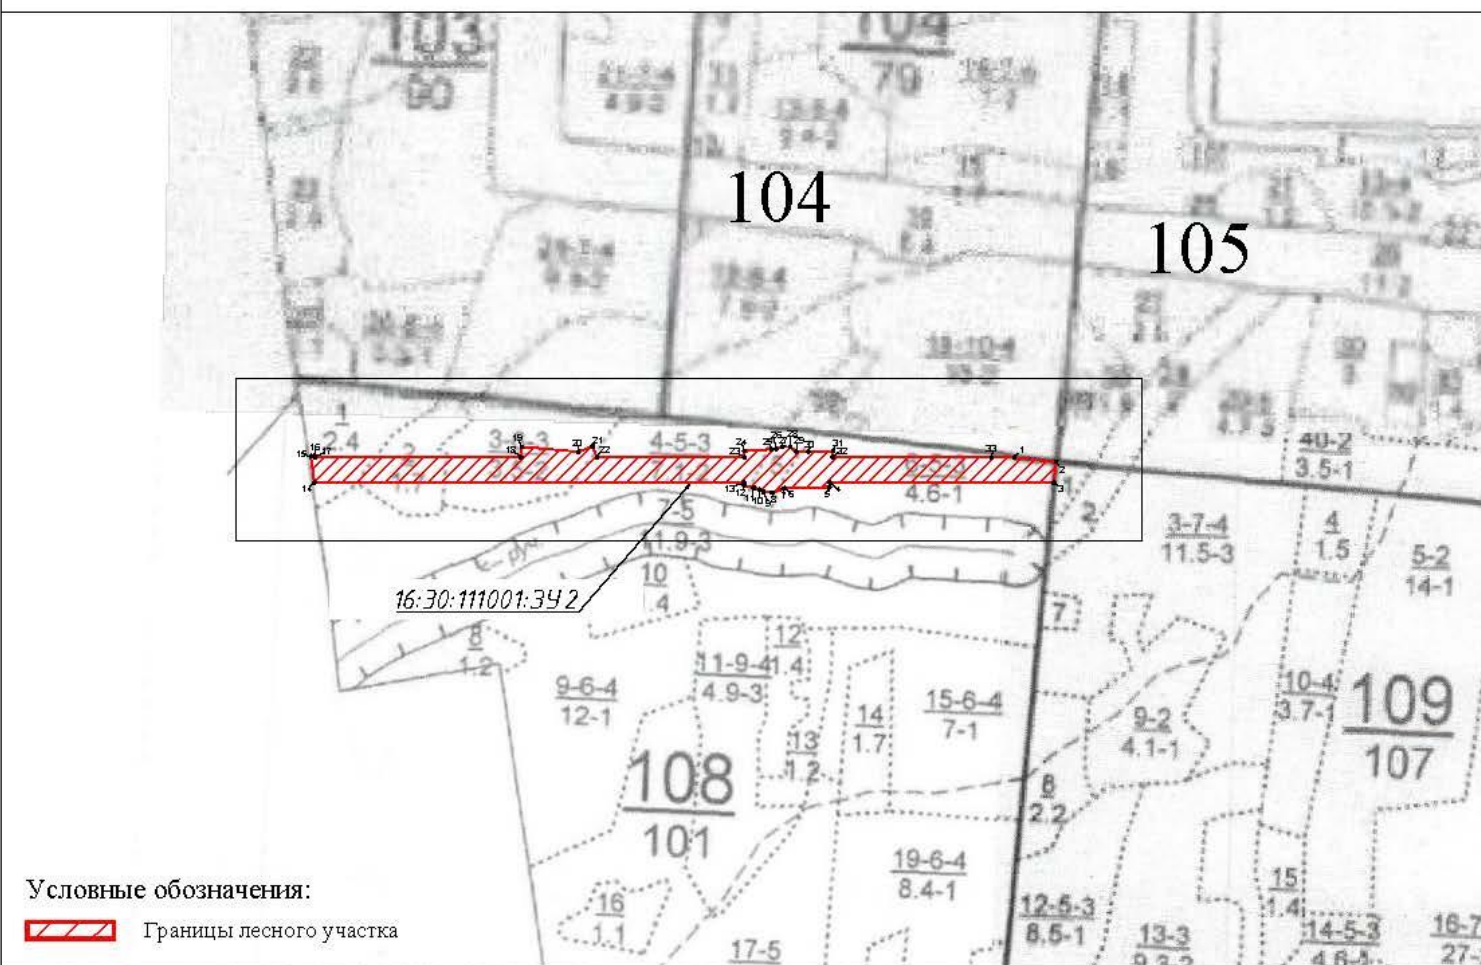

Помера точек	Координаты		Расстояние в метрах	Румб	Дирекционный угол: град, мин
	X	Y			
1630:111001:3У2					
1	449103,61	22912791,04	65,59	ЮВ 83°36'2"	96°23'58"
2	449096,30	2291344,28	32,86	ЮЗ 5°50'2"	185°50'2"
3	449063,61	2291340,94	352,94	ЮЗ 90°0'0"	270°0'0"
4	449063,61	2290988,00	6,76	ЮЗ 5°50'43"	185°50'43"
5	449056,87	2290987,31	70,93	ЮЗ 88°34'12"	268°34'12"
6	449055,10	2290916,40	2,07	ЮЗ 69°22'45"	249°22'45"
7	449054,37	2290914,46	18,77	ЮЗ 69°32'51"	249°32'51"
8	449047,81	2290896,87	13,57	СЗ 84°2'15"	275°57'45"
9	449049,22	2290883,37	7,43	СЗ 59°29'57"	300°30'3"
10	449052,99	2290876,97	9,55	СЗ 74°27'1"	285°32'59"
11	449055,55	2290867,77	16,55	СЗ 74°26'6"	285°33'54"
12	449059,99	2290851,83	3,62	СВ 1°25'27"	1°25'27"
13	449063,61	2290851,92	677,17	ЮЗ 90°0'0"	270°0'0"
14	449063,61	2290174,75	42,44	СЗ 7°34'56"	352°25'4"
15	449105,68	2290169,15	6,37	СВ 83°30'39"	83°30'39"
16	449106,40	2290175,48	2,81	ЮВ 6°32'35"	173°27'25"
17	449103,61	2290175,80	325,02	ЮВ 90°0'0"	90°0'0"
18	449103,61	2290500,82	16,72	СВ 5°2'44"	5°2'44"
19	449120,26	2290502,29	89,44	ЮВ 84°59'3"	95°0'57"
20	449112,44	2290591,39	24,01	СВ 69°13'4"	69°13'4"
21	449120,96	2290613,84	18,56	ЮВ 20°47'53"	159°12'7"
22	449103,61	2290620,43	232,44	ЮВ 90°0'0"	90°0'0"
23	449103,61	2290852,87	9,98	СВ 1°22'39"	1°22'39"
24	449113,59	2290853,11	43,23	СВ 86°17'59"	86°17'59"
25	449116,38	2290896,25	6,59	СВ 86°20'52"	86°20'52"
26	449116,80	2290902,83	11,27	СВ 71°19'26"	71°19'26"
27	449120,41	2290913,51	11,58	ЮВ 88°28'0"	91°32'0"
28	449120,10	2290925,09	12,29	ЮВ 52°58'18"	127°1'42"
29	449112,70	2290934,90	18,71	СВ 89°21'25"	89°21'25"
30	449112,91	2290953,61	39,54	СВ 89°20'53"	89°20'53"
31	449113,36	2290993,15	9,79	ЮЗ 5°55'13"	185°55'13"
32	449103,62	2290992,14	250,42	ЮВ 89°59'52"	90°0'8"
33	449103,61	2291242,56	36,54	СВ 89°60'0"	89°60'0"
1	449103,61	22912791,04			

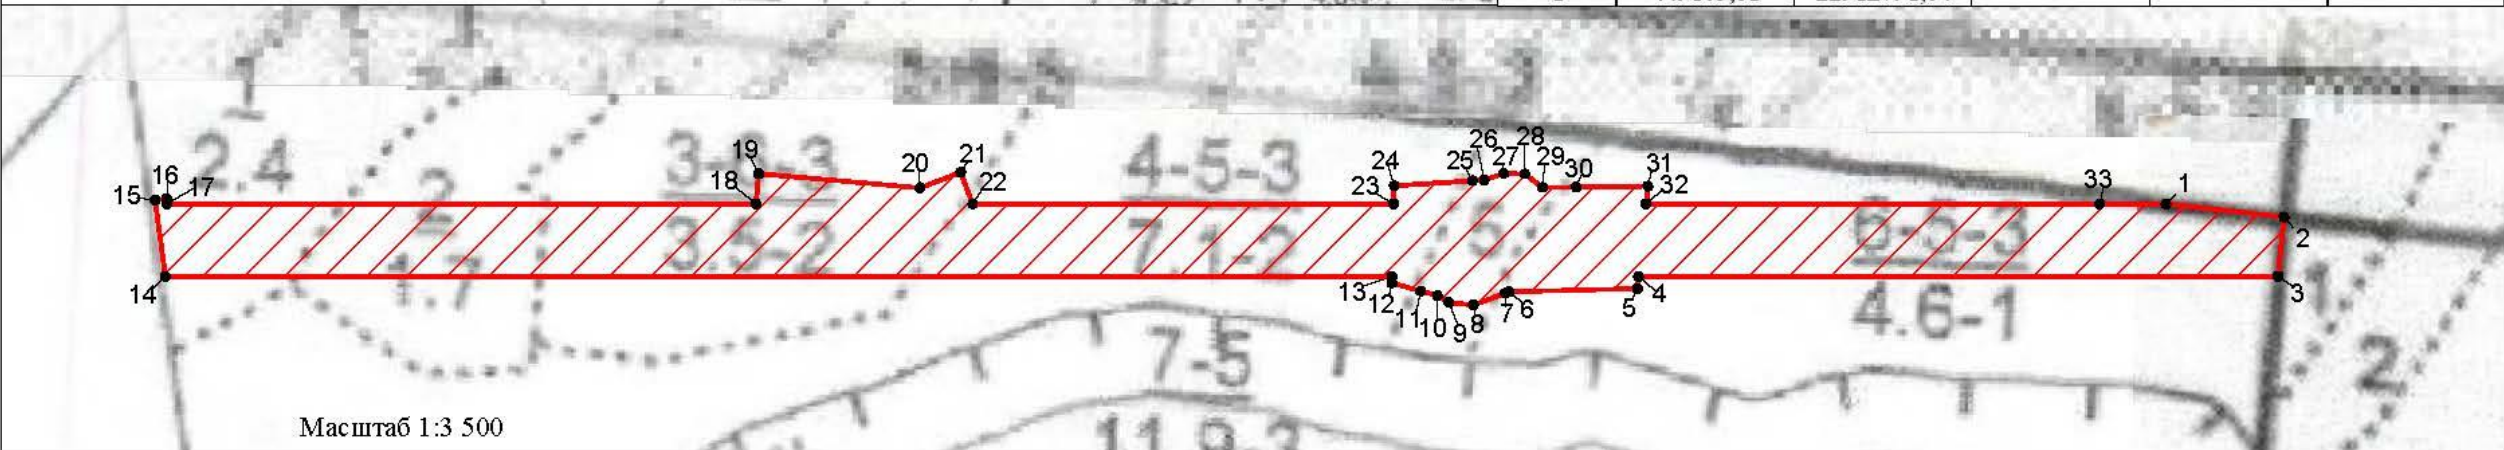


Рисунок 33.1 – Схема расположения лесного участка 16:30:111001:3У2

34. Сведения о лесном участке 16:30:111001:ЗУЗ

Участок проектирования затрагивает земли лесного фонда, а именно выдел 19 квартала 104 Биклянского участкового лесничества ГКУ «Нижнекамское лесничество».

Территориальное расположение и основные характеристики лесного участка.

1. Местоположение, границы и площадь проектируемого лесного участка представлены в таблице 34.1.

Категория земель – земли лесного фонда.

Таблица 34.1 Местоположение, границы и площадь проектируемого лесного участка

Наименование лесничества	Наименование участкового лесничества (хозяйства)	Номер лесных кварталов	Номера лесотаксационных выделов (их частей)	Площадь, га	ОЗУ
Биклянское участковое лесничество, ГКУ «Нижнекамское лесничество» Нижнекамский муниципальный район Республики Татарстан					
ГКУ «Нижнекамское лесничество»	Биклянское участковое лесничество	104	ч. выд. 19	0,0241	
Итого				0,0241	

Площадь проектируемого лесного участка – 0,0241 га.

2. Целевое назначение земель представлено в таблице 34.2.

В соответствии с приказом Федерального агентства лесного хозяйства от 17 октября 2008 года №320 «Об определении количества лесничества на территории Республики Татарстан и установления их границ» Биклянское участковое лесничество входит в состав «ГКУ Нижнекамское лесничество».

На момент проектирования лесного участка распространяется действие лесохозяйственного регламента, утвержденного приказом Министерства лесного хозяйства на территории ГКУ «Нижнекамское лесничество» от 28.02.2019г. №134-осн.

Согласно указанным документам лесного планирования квартал 104 (ч. выд. 19) Биклянского участкового лесничества, ГКУ «Нижнекамское лесничество» Нижнекамского муниципального района Республики Татарстан, относится к эксплуатационным лесам.

Таблица 34.2 Распределение площади проектируемого лесного участка по видам целевого назначения лесов на защитные (по их категориям), эксплуатационные и резервные леса

Целевое назначение лесов	Площадь, га
1	2
Защитные леса, всего:	-
1) леса, расположенные на особо охраняемых природных территориях;	-
2) леса, расположенные в водоохранных зонах;	-
3) леса, выполняющие функции защиты природных и иных объектов,	-
Из них:	
а) леса, расположенные в первом и втором поясах зон санитарной охраны источников питьевого и хозяйственно-бытового водоснабжения;	-
б) защитные полосы лесов;	-
в) леса, расположенные в зеленых зонах;	-
г) леса, расположенные в лесопарковых зонах;	-

Взам. инв. №	
Подп. и дата	
Инв. № подл.	

Изм.	Кол.уч.	Лист	№ док	Подп.	Дата	НКНХ.5273-ПМТ2.4	Лист
							176

Целевое назначение лесов	Площадь, га
1	2
д) горно-санитарные леса;	-
4) ценные леса,	-
Из них:	-
а) государственные защитные лиственные полосы	-
б) противоэрозионные леса;	-
в) леса, расположенные в пустынных зонах;	-
в) леса, расположенные в полупустынных зонах;	-
в) леса, расположенные в лесостепных зонах;	-
в) леса, расположенные в степях;	-
в) леса, расположенные в горах;	-
г) леса, имеющие научное или историческое значение;	-
д) орехово-промысловые зоны;	-
е) лесные плодовые насаждения;	-
ж) ленточные боры;	-
з) запретные полосы лесов, расположенные вдоль водных объектов;	-
и) нерестоохраняемые полосы лесов;	-
Эксплуатационные леса, всего:	0,0241
Резервные леса, всего:	-
Всего лесов:	0,0241

3. Количественные и качественные характеристики проектируемого лесного участка.

Количественные и качественные характеристики проектируемого лесного участка составляются на основании данных государственного лесного реестра (лесоустроительные планшеты, планы лесонасаждений с учетом текущих изменений). Текущими изменениями в лесоустроительных материалах являются все происходящие изменения в лесном фонде в течение ревизионного периода с (момента последнего лесоустройства по настоящее время), связанные с хозяйственной деятельностью, воздействием природных факторов, изменением лесного законодательства, проведением натурных обследований и др. заверенные лесничеством копии материалов лесоустройства с учетом текущих изменений являются обязательным приложением к проектной документации.

4. Распределение земель представлено в таблицах 34.3 - 34.4.

Таблица 34.3 Распределение площади проектируемого лесного участка по категориям земель лесного фонда

Показатели	Площадь, га
1	2
1 Общая площадь земель лесного фонда	0,0241
2. Лесные земли, всего	0,0241
2.1 Покрытые лесной растительностью, всего	0,0241
2.1.1. в том числе лесные культуры	-
2.2 Не покрытые лесной растительностью, всего	-
в том числе: не сомкнувшиеся лесные культуры	-
лесные питомники, плантации	-
редины естественные	-
фонд лесовосстановления, всего	-
в том числе: гари	-
погибшие древостой	-
вырубки	-
прогалины, пустыри	-
3. Не лесные земли, всего	-
в том числе: пашни	-

Взам. инв. №	
Подп. и дата	
Инв. № подл.	

Изм.	Кол.уч.	Лист	Нодок	Подп.	Дата	НКНХ.5273-ПМТ2.4	Лист
							177

Показатели	Площадь, га
1	2
сенокосы	-
пастбища, луга	-
воды	-
дороги, просеки	-
трассы коммуникации, усадьбы и пр.	-
болота	-
пески	-
прочие земли	-

Таблица 34.4 Распределение земель

Общая площадь всего	В том числе									
	лесные земли					нелесные земли				
	занятые лесными насаждениями	лесные культуры в том числе	лесные питомники, плантации	не занятые лесными насаждениями	итого	дороги	просеки	болота	другие	итого
1	2	3	4	5	6	7	8	9	10	11
0,0241	0,0241	-	-	-	0,0241	-	-	-	-	-

5. Характеристика насаждений проектируемого лесного участка представлена в таблице 34.5.

Таблица 34.5 Характеристика насаждений проектируемого лесного участка

Участковое лесничество / урочище (при наличии)	Номер квартала	Номер выдела	Состав насаждения или характеристика лесного участка при отсутствии насаждения	Площадь (га)/запас древесины при наличии (куб. м)	В том числе по группам возраста древостоя (га/куб. м)			
					молодняки	средне-возрастные	приспевающие	спелые и перестойные
1	2	3	4	6	7	8	9	10
Биклянское	104	19	4ЛП2ЛП1ОС2Д1КЛ+В	0,0241/6	-	-	-	0,0241/6
Итого:				0,0241/6	-	-	-	0,0241/6

Таблица 34.6 Средние таксационные показатели насаждений проектируемого лесного участка

Целевое назначение лесов	Лесной квартал / лесотаксационный выдел	Хозяйство, преобладающая порода	Состав насаждения	Возраст насаждений	Бонитет насаждений	Полнота, сумма площадей сечений	Средний запас древесины (куб. м/га)			
							Молодняки	средне-возрастные	приспевающие	спелые и перестойные
1	2	3	4	5	6	7	8	9	10	11
Эксплуатационные леса	104/19	Мягколиственное, ЛП	4ЛП2ЛП1ОС2Д1КЛ+В	100	2	0,6	-	-	-	250

6. Виды и объемы использования лесов на проектируемом лесном участке представлены в таблице 34.7.

Взам. инв. №										
Подп. и дата										
Инв. № подл.										
Изм. Кол.уч. Лист Недок Подп. Дата						НКНХ.5273-ПМТ2.4				Лист 178

Таблица 34.7 Виды и объемы использования лесов на проектируемом лесном участке.

Целевое назначение лесов	Хозяйство (хвойное, твердолиственное, мягколиственное)	Площадь, га	Единица измерения	Объемы использования лесов (изъятия лесных ресурсов)
1	2	3	4	5
Вид использования лесов – строительство, реконструкция, эксплуатация линейных объектов				
Цель предоставления лесного участка - строительство, реконструкция, эксплуатация линейных объектов – трубопровод магистральный				
Эксплуатационные леса	Мягколиственное	0,0241	куб. м	6
Итого:			куб. м	6

7. Виды разрешенного использования лесов на проектируемом лесном участке.

Лесохозяйственным регламентом, утвержденным Приказом Министерства лесного хозяйства Республики Татарстан от 28.02.2019г. №134-осн (с изм. от 17.01.2022 г. № 38-осн) в границах Биклянского участкового лесничества ГКУ «Нижнекамское лесничество» квартал 104 (ч. выд. 19) Нижнекамского муниципального района Республики Татарстан и соответственно на проектируемом лесном участке установлены следующие виды разрешенного использования лесов:

- Заготовка древесины (статьи 25, 29 Лесного кодекса РФ);
- Заготовка живицы (статьи 25, 31 Лесного кодекса РФ);
- Заготовка и сбор недревесных лесных ресурсов (статьи 25, 32 Лесного кодекса РФ);
- Заготовка пищевых лесных ресурсов и сбор лекарственных растений (статьи 25, 35 Лесного кодекса РФ);
- Осуществление видов деятельности в сфере охотничьего хозяйства (статьи 25, 36 Лесного кодекса РФ);
- Использование лесов для ведения сельского хозяйства (статьи 25, 38 Лесного кодекса РФ);
- Осуществление научно-исследовательской, образовательной деятельности (статьи 25, 40 Лесного кодекса РФ);
- Осуществление рекреационной деятельности (статьи 25, 41 Лесного кодекса РФ);
- Создание лесных плантаций и их эксплуатация (статьи 25, 42 Лесного кодекса РФ);
- Выращивание лесных плодовых, ягодных, декоративных растений, лекарственных растений (статьи 25, 39 Лесного кодекса РФ);
- Создание лесных питомников и их эксплуатация (статьи 25, 39.1 Лесного кодекса РФ);
- Осуществление геологического изучения недр, разведка и добыча полезных ископаемых (статьи 25, 43 Лесного кодекса РФ);
- Строительство и эксплуатация водохранилищ и иных искусственных водных объектов, а также гидротехнических сооружений, морских портов, морских терминалов, речных портов, причалов (статьи 25, 44 Лесного кодекса РФ);
- Строительство, реконструкция, эксплуатация линейных объектов (статьи 25, 45

Взам. инв. №	Подп. и дата	Инв. № подл.	– Выращивание лесных плодовых, ягодных, декоративных растений, лекарственных растений (статьи 25, 39 Лесного кодекса РФ); – Создание лесных питомников и их эксплуатация (статьи 25, 39.1 Лесного кодекса РФ); – Осуществление геологического изучения недр, разведка и добыча полезных ископаемых (статьи 25, 43 Лесного кодекса РФ); – Строительство и эксплуатация водохранилищ и иных искусственных водных объектов, а также гидротехнических сооружений, морских портов, морских терминалов, речных портов, причалов (статьи 25, 44 Лесного кодекса РФ); – Строительство, реконструкция, эксплуатация линейных объектов (статьи 25, 45						Лист	
									179	
			Изм.	Кол.уч.	Лист	№ док	Подп.	Дата	НКНХ.5273-ПМТ2.4	

Лесного кодекса РФ);

- Переработка древесины и иных лесных ресурсов (статьи 25, 46 Лесного кодекса РФ);
- Осуществление религиозной деятельности (статьи 25, 47 Лесного кодекса РФ).

8. Сведения об обременениях проектируемого лесного участка.


По данным государственного лесного реестра обременений на проектируемом лесном участке нет.

Схема расположения лесного участка

Наименование субъекта РФ: Республика Татарстан
 Наименование категории земель, на которой расположено лесничество: Земли лесного фонда
 Наименование лесничества: Нижекамское
 Наименование участкового лесничества: Биклянского
 Квартал (выдел): 104 (выдел 19)
 Масштаб: 1:10 000
 Общая площадь лесного участка: 0,0241 га

Условные обозначения:

 Границы лесного участка

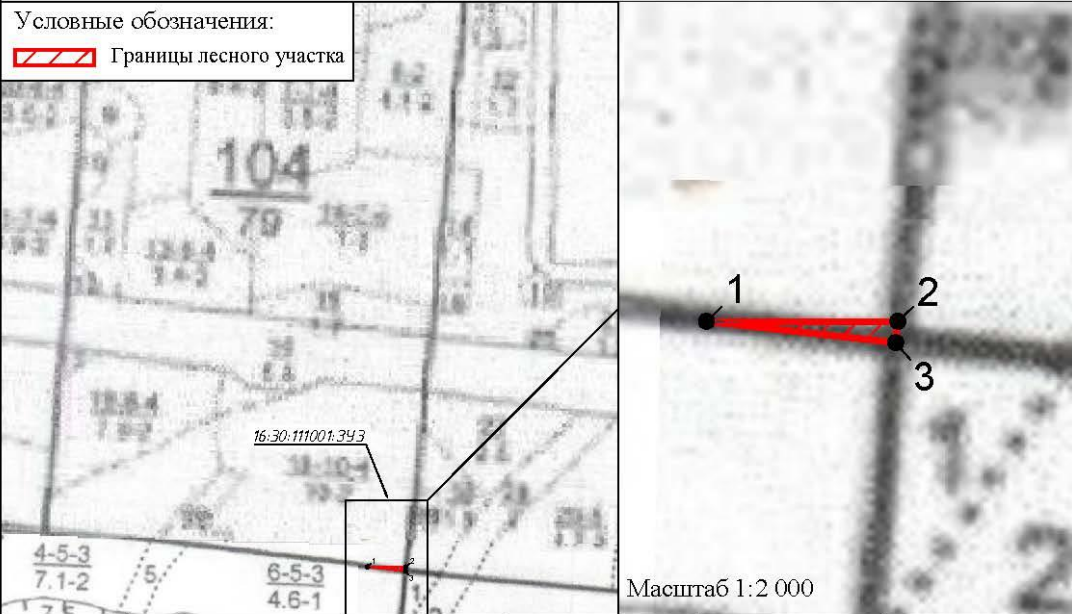

Номера точек	Координаты		Расстояние в метрах	Румб	Дирекционный угол: град,мин
	X	Y			
16:30:111001:3У3					
1	449103,61	2291279,10	65,97	ЮВ 89°60'0"	90°0'0"
2	449103,61	2291345,07	7,35	ЮЗ 6°10'5"	186°10'5"
3	449096,30	2291344,28	65,59	СЗ 83°36'2"	276°23'58"
1	449103,61	2291279,10			

Рисунок 34.1 – Схема расположения лесного участка 16:30:111001:3У3

Взам. инв. №	
Подп. и дата	
Инв. № подл.	

Изм.	Кол.уч.	Лист	Подок	Подп.	Дата

НКНХ.5273-ПМТ2.4

35. Сведения о лесном участке 16:30:000000:2806:ЗУ1

Участок проектирования затрагивает земли лесного фонда, а именно выдел 1 квартала 89 Биклянского участкового лесничества ГКУ «Нижнекамское лесничество».

Территориальное расположение и основные характеристики лесного участка.

1. Местоположение, границы и площадь проектируемого лесного участка представлены в таблице 35.1.

Категория земель – земли лесного фонда.

Таблица 35.1 Местоположение, границы и площадь проектируемого лесного участка

Наименование лесничества	Наименование участкового лесничества (хозяйства)	Номер лесных кварталов	Номера лесотаксационных выделов (их частей)	Площадь, га	ОЗУ
Биклянское участковое лесничество, ГКУ «Нижнекамское лесничество» Нижнекамский муниципальный район Республики Татарстан					
ГКУ «Нижнекамское лесничество»	Биклянское участковое лесничество	89	ч. выд. 1	0,2063	-
Итого				0,2063	

Площадь проектируемого лесного участка – 0,2063 га.

2. Целевое назначение земель представлено в таблице 35.2.

В соответствии с приказом Федерального агентства лесного хозяйства от 17 октября 2008 года №320 «Об определении количества лесничества на территории Республики Татарстан и установления их границ» Биклянское участковое лесничество входит в состав «ГКУ Нижнекамское лесничество».

На момент проектирования лесного участка распространяется действие лесохозяйственного регламента, утвержденного приказом Министерства лесного хозяйства на территории ГКУ «Нижнекамское лесничество» от 28.02.2019г. №134-осн (с изм. от 17.01.2022 г. № 38-осн).

Согласно указанным документам лесного планирования 89 (ч. выд. 1) Биклянского участкового лесничества, ГКУ «Нижнекамское лесничество» Нижнекамского муниципального района Республики Татарстан, относятся к эксплуатационным лесам.

Таблица 35.2 Распределение площади проектируемого лесного участка по видам целевого назначения лесов на защитные (по их категориям), эксплуатационные и резервные леса

Целевое назначение лесов	Площадь, га
1	2
Защитные леса, всего:	-
1) леса, расположенные на особо охраняемых природных территориях;	-
2) леса, расположенные в водоохранных зонах;	-
3) леса, выполняющие функции защиты природных и иных объектов,	-
Из них:	
а) леса, расположенные в первом и втором поясах зон санитарной охраны источников питьевого и хозяйственно-бытового водоснабжения;	-
б) защитные полосы лесов;	-
в) леса, расположенные в зеленых зонах;	-
г) леса, расположенные в лесопарковых зонах;	-

Взам. инв. №	
Подп. и дата	
Инв. № подл.	

Изм.	Кол.уч.	Лист	№ док	Подп.	Дата	НКНХ.5273-ПМТ2.4	Лист
							181

Целевое назначение лесов	Площадь, га
1	2
д) горно-санитарные леса;	-
4) ценные леса,	-
Из них:	-
а) государственные защитные лиственные полосы	-
б) противоэрозионные леса;	-
в) леса, расположенные в пустынных зонах;	-
в) леса, расположенные в полупустынных зонах;	-
в) леса, расположенные в лесостепных зонах;	-
в) леса, расположенные в степях;	-
в) леса, расположенные в горах;	-
г) леса, имеющие научное или историческое значение;	-
д) орехово-промысловые зоны;	-
е) лесные плодовые насаждения;	-
ж) ленточные боры;	-
з) запретные полосы лесов, расположенные вдоль водных объектов;	-
и) нерестоохраняемые полосы лесов;	-
Эксплуатационные леса, всего:	0,2063
Резервные леса, всего:	-
Всего лесов:	0,2063

3. Количественные и качественные характеристики проектируемого лесного участка.

Количественные и качественные характеристики проектируемого лесного участка составляются на основании данных государственного лесного реестра (лесоустроительные планшеты, планы лесонасаждений с учетом текущих изменений). Текущими изменениями в лесоустроительных материалах являются все происходящие изменения в лесном фонде в течение ревизионного периода с (момента последнего лесоустройства по настоящее время), связанные с хозяйственной деятельностью, воздействием природных факторов, изменением лесного законодательства, проведением натурных обследований и др. заверенные лесничеством копии материалов лесоустройства с учетом текущих изменений являются обязательным приложением к проектной документации.

4. Распределение земель представлено в таблицах 35.3 - 35.4.

Таблица 35.3 Распределение площади проектируемого лесного участка по категориям земель лесного фонда

Показатели	Площадь, га
1	2
1 Общая площадь земель лесного фонда	0,2063
2. Лесные земли, всего	0,2063
2.1 Покрытые лесной растительностью, всего	0,2063
2.1.1. в том числе лесные культуры	-
2.2 Не покрытые лесной растительностью, всего	-
в том числе: не сомкнувшиеся лесные культуры	-
лесные питомники, плантации	-
редины естественные	-
фонд лесовосстановления, всего	-
в том числе: гари	-
погибшие древостой	-
вырубки	-
прогалины, пустыри	-
3. Не лесные земли, всего	-
в том числе: пашни	-

Взам. инв. №	
Подп. и дата	
Инв. № подл.	

Изм.	Кол.уч.	Лист	Нодок	Подп.	Дата	НКНХ.5273-ПМТ2.4	Лист
							182

Показатели	Площадь, га
1	2
сенокосы	-
пастбища, луга	-
воды	-
дороги, просеки	-
трассы коммуникации, усадьбы и пр.	-
болота	-
пески	-
прочие земли	-

Таблица 35.4 Распределение земель

Общая площадь всего	В том числе									
	лесные земли					нелесные земли				
	занятые лесными насаждениями	лесные культуры в том числе	лесные питомники, плантации	не занятые лесными насаждениями	итого	дороги	просеки	болота	другие	итого
1	2	3	4	5	6	7	8	9	10	11
0,2063	0,2063	-	-	-	0,2063	-	-	-	-	-

5. Характеристика насаждений проектируемого лесного участка представлена в таблице 35.5.

Таблица 35.5 Характеристика насаждений проектируемого лесного участка

Участковое лесничество о/уточие (при наличии)	Номер квартала	Номер выдела	Состав насаждения или характеристика лесного участка при отсутствии насаждения	Площадь (га)/запас древесины при наличии (куб. м)	В том числе по группам возраста древостоя (га/куб. м)			
					молодняки	средне-возрастные	приспевающие	спелые и перестойные
1	2	3	4	6	7	8	9	10
Биклянское	89	1	6ОС2ЛП2КЛ+В	0,2063/29	-	-	0,2063/29	-
Итого:				0,2063/29	-	-	0,2063/29	-

Таблица 35.6 Средние таксационные показатели насаждений проектируемого лесного участка

Целевое назначение лесов	Лесной квартал / лесотаксационный выдел	Хозяйство, преобладающая порода	Состав насаждения	Возраст насаждений	Бонитет насаждений	Площадь, сумма площадей сечений	Средний запас древесины (куб. м/га)			
							Молодняки	средне-возрастные	приспевающие	спелые и перестойные
1	2	3	4	5	6	7	8	9	10	11
Эксплуатационные леса	89/1	Мяголиственное, ОС	6ОС2ЛП2КЛ+В	35	2	0,8	-	-	140	-

6. Виды и объемы использования лесов на проектируемом лесном участке представлены в таблице 35.7.

Взам. инв. №	Подп. и дата	Инв. № подл.

Изм.	Кол.уч.	Лист	Недок	Подп.	Дата	НКНХ.5273-ПМТ2.4	Лист
							183

Лесного кодекса РФ);

- Переработка древесины и иных лесных ресурсов (статьи 25, 46 Лесного кодекса РФ);
- Осуществление религиозной деятельности (статьи 25, 47 Лесного кодекса РФ).

8. Сведения об обременениях проектируемого лесного участка.


По данным государственного лесного реестра обременений на проектируемом лесном участке нет.

Схема расположения лесного участка

Наименование субъекта РФ: Республика Татарстан
 Наименование категории земель, на которой расположено лесничество: Земли лесного фонда
 Наименование лесничества: Нижнекамское
 Наименование участкового лесничества: Биклянское
 Квартал (выдел): 89 (выдел 1)
 Масштаб: 1:10 000
 Общая площадь лесного участка: 0,2063 га

Условные обозначения:

 Границы лесного участка

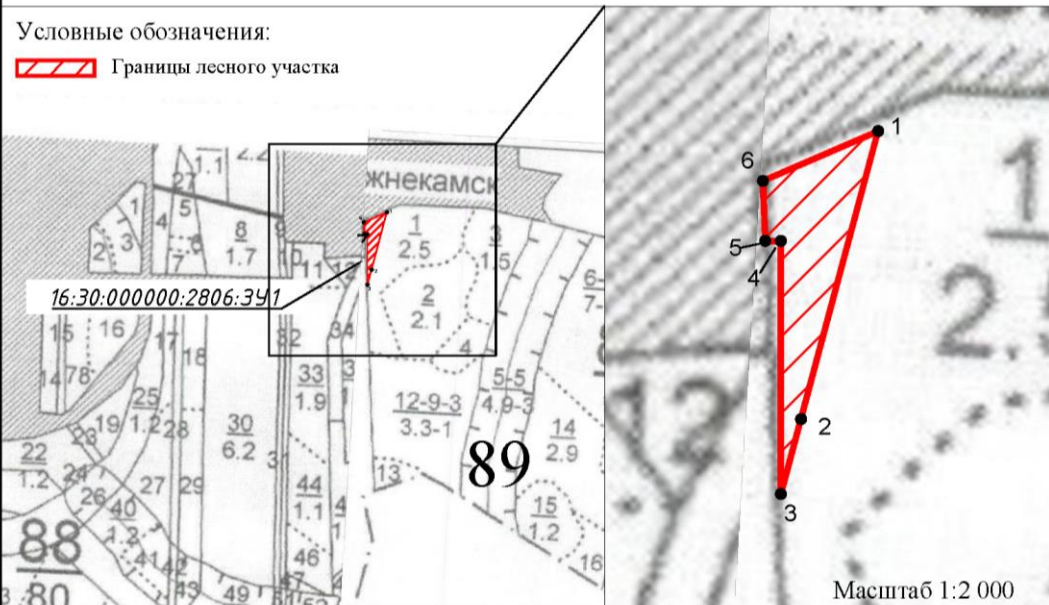

Масштаб 1:2 000

Номера точек	Координаты		Расстояние в метрах	Румб	Дирекционный угол: град,мин
	X	Y			
16:30:000000:2806:3У1					
1	452200.95	2295988.97	104.77	ЮЗ 15°0'50"	195°0'50"
2	452099.76	2295961.83	27.28	ЮЗ 15°1'10"	195°1'10"
3	452073.41	2295954.76	88.96	СЗ 0°0'0"	0°0'0"
4	452162.37	2295954.76	5.50	ЮЗ 90°0'0"	270°0'0"
5	452162.37	2295949.26	21.13	СЗ 2°13'28"	357°46'32"
6	452183.48	2295948.44	44.14	СВ 66°40'56"	66°40'56"
1	452200.95	2295988.97			

Рисунок 35.1 – Схема расположения лесного участка 16:30:000000:2806:3У1

Изм.	Кол.уч.	Лист	Недок	Подп.	Дата	Инв. № подл.	Подп. и дата	Взам. инв. №	НКНХ.5273-ПМТ2.4		Лист
											185

ПРИЛОЖЕНИЕ В – ПЕРЕЧЕНЬ ОБРАЗУЕМЫХ ЛЕСНЫХ УЧАСТКОВ
(МСК-16 ЗОНА 2) – МАМАДЫШСКОЕ ЛЕСНИЧЕСТВО (НА 1 ЛИСТЕ)

№	Номер образуемого ЗУ	Лесничество	Участковое лесничество	Кварталы (выделы)	Площадь ЗУ, га	Объемы использован ия лесов (изъятия лесных ресурсов), куб. м.
Мамадышское лесничество						
1.	16:26:000000:614:ЗУ1	Мамадышское	Сокольское	45(28)	0,0149	1
2.	16:26:000000:1788:ЗУ2	Мамадышское	Сокольское	58(35,37,38,39,41,42,47,51,52)	5,4983	834
3.	16:26:000000:536:ЗУ1	Мамадышское	Сокольское	57(4, 5, 6, 12, 13, 14, 15, 36, 38, 43, 44, 45, 46, 47, 59, 60, 68, 73)	11,6695	1365
4.	16:26:000000:536:ЗУ2	Мамадышское	Сокольское	57(36,59)	0,0510	2
5.	16:26:000000:536:ЗУ3	Мамадышское	Сокольское	57(36,58,59,60)	0,0443	2
6.	16:26:000000:536:ЗУ4	Мамадышское	Сокольское	57(36,58)	1,1926	36
7.	16:26:000000:3У22	Мамадышское	Сокольское	56(27,42,56,58,59)	1,7245	126
8.	16:26:000000:697:ЗУ1	Мамадышское	Сокольское	56(24)	0,1445	14
9.	16:26:000000:1360:ЗУ1	Мамадышское	Сокольское	63(159)	0,5530	61
10.	16:26:000000:1360:ЗУ2	Мамадышское	Сокольское	63(159)	0,0967	11
11.	16:26:000000:697:ЗУ3	Мамадышское	Сокольское	56(32)	0,0085	1
12.	16:26:000000:1714:ЗУ1	Мамадышское	Сокольское	63(151)	0,1730	19
13.	16:26:000000:1305:ЗУ1	Мамадышское	Сокольское	63(149)	0,2747	44
14.	16:26:000000:1382:ЗУ1	Мамадышское	Сокольское	63(148)	0,4862	68
15.	16:26:000000:1279:ЗУ1	Мамадышское	Сокольское	63(80)	0,1280	14
16.	16:26:000000:1452:ЗУ1	Мамадышское	Сокольское	63(79)	0,0508	5
Итого					22,1105	2603

Взам. инв. №	
Подп. и дата	
Инв. № подл.	

Изм.	Кол.уч.	Лист	№ док	Подп.	Дата	НКНХ.5273-ПМТ2.4	Лист
							186

**ПРИЛОЖЕНИЕ Г – ЦЕЛЕВОЕ НАЗНАЧЕНИЕ ЛЕСОВ, ВИД (ВИДЫ)
РАЗРЕШЕННОГО ИСПОЛЬЗОВАНИЯ ЛЕСНЫХ УЧАСТКОВ, КОЛИЧЕСТВЕННЫЕ И
КАЧЕСТВЕННЫЕ ХАРАКТЕРИСТИКИ ЛЕСНЫХ УЧАСТКОВ, СВЕДЕНИЯ О
НАХОЖДЕНИИ ЛЕСНЫХ УЧАСТКОВ В ГРАНИЦАХ ОСОБО ЗАЩИТНЫХ УЧАСТКОВ
ЛЕСОВ (В СЛУЧАЕ, ЕСЛИ ПОДГОТОВКА ПРОЕКТА МЕЖЕВАНИЯ ТЕРРИТОРИИ
ОСУЩЕСТВЛЯЕТСЯ В ЦЕЛЯХ ОПРЕДЕЛЕНИЯ МЕСТОПОЛОЖЕНИЯ ГРАНИЦ
ОБРАЗУЕМЫХ И (ИЛИ) ИЗМЕНЯЕМЫХ ЛЕСНЫХ УЧАСТКОВ) (МСК-16 ЗОНА 2) –
МАМАДЫШСКОЕ ЛЕСНИЧЕСТВО (НА 84 ЛИСТАХ)**

1. Сведения о лесном участке 16:26:000000:614:3У1

Участок проектирования затрагивает земли лесного фонда, а именно выдел 28 квартала 45 Сокольского участкового лесничества ГКУ «Мамадышское лесничество».

Территориальное расположение и основные характеристики лесного участка.

1. Местоположение, границы и площадь проектируемого лесного участка представлены в таблице 1.1.

Категория земель – земли лесного фонда.

Таблица 1.1 - Местоположение, границы и площадь проектируемого лесного участка

Наименование лесничества	Наименование участкового лесничества (хозяйства)	Номер лесных кварталов	Номера лесотаксационных выделов (их частей)	Площадь, га	ОЗУ
Сокольское участковое лесничество, ГКУ «Мамадышское лесничество» Мамадышский муниципальный район Республики Татарстан					
ГКУ «Мамадышское лесничество»	Сокольское участковое лесничество	45	ч. выд. 28	0,0149	-
Итого				0,0149	

Площадь проектируемого лесного участка – 0,0149 га.

2. Целевое назначение земель представлено в таблице 1.2.

В соответствии с приказом Федерального агентства лесного хозяйства от 17 октября 2008 года №320 «Об определении количества лесничества на территории Республики Татарстан и установления их границ» Сокольское участковое лесничество входит в состав ГКУ «Мамадышское лесничество».

На момент проектирования лесного участка распространяется действие лесохозяйственного регламента, утвержденного приказом Министерства лесного хозяйства на территории ГКУ «Мамадышское лесничество» от 19.02.2019г. №111-осн.

Согласно указанным документам лесного планирования квартал 45 (ч. выд. 28) Сокольского участкового лесничества, ГКУ «Мамадышское лесничество» Мамадышского муниципального района Республики Татарстан, относятся к защитным лесам.

Таблица 1.2 - Распределение площади проектируемого лесного участка по видам целевого назначения лесов на защитные (по их категориям), эксплуатационные и резервные леса

Целевое назначение лесов		Площадь, га
1		2
Защитные леса, всего:		0,0149
1) леса, расположенные на особо охраняемых природных территориях;		-
2) леса, расположенные в водоохраных зонах;		-

Взам. инв. №	
Подп. и дата	
Инв. № подл.	

						НКНХ.5273-ПМТ2.4				Лист
										187
Изм.	Кол.уч.	Лист	№ док	Подп.	Дата					

Целевое назначение лесов	Площадь, га
1	2
3) леса, выполняющие функции защиты природных и иных объектов, Из них:	-
а) леса, расположенные в первом и втором поясах зон санитарной охраны источников питьевого и хозяйственно-бытового водоснабжения;	-
б) защитные полосы лесов;	-
в) леса, расположенные в зеленых зонах;	-
г) леса, расположенные в лесопарковых зонах;	-
д) горно-санитарные леса;	-
4) ценные леса,	0,0149
Из них:	-
а) государственные защитные лиственные полосы	-
б) противозерозионные леса;	-
в) леса, расположенные в пустынных зонах, полупустынных зонах, лесостепных зонах, степях, горах	0,0149
г) леса, имеющие научное или историческое значение;	-
д) орехово-промысловые зоны;	-
е) лесные плодовые насаждения;	-
ж) ленточные боры;	-
з) запретные полосы лесов, расположенные вдоль водных объектов;	-
и) нерестоохраняемые полосы лесов;	-
Эксплуатационные леса, всего:	-
Резервные леса, всего:	-
Всего лесов:	0,0149

3. Количественные и качественные характеристики проектируемого лесного участка.

Количественные и качественные характеристики проектируемого лесного участка составляются на основании данных государственного лесного реестра (лесоустроительные планшеты, планы лесонасаждений с учетом текущих изменений). Текущими изменениями в лесоустроительных материалах являются все происходящие изменения в лесном фонде в течение ревизионного периода с (момента последнего лесоустройства по настоящее время), связанные с хозяйственной деятельностью, воздействием природных факторов, изменением лесного законодательства, проведением натурных обследований и др. заверенные лесничеством копии материалов лесоустройства с учетом текущих изменений являются обязательным приложением к проектной документации.

4. Распределение земель представлено в таблице 1.4.

Таблица 1.3 - Распределение площади проектируемого лесного участка по категориям земель лесного фонда

Показатели	Площадь, га
1	2
1 Общая площадь земель лесного фонда	0,0149
2. Лесные земли, всего	0,0149
2.1 Покрытые лесной растительностью, всего	0,0149
2.1.1. в том числе лесные культуры	-
2.2 Не покрытые лесной растительностью, всего	-
в том числе: не сомкнувшиеся лесные культуры	-
лесные питомники, плантации	-
редины естественные	-
фонд лесовосстановления, всего	-
в том числе: гари	-

Взам. инв. №		Показатели						Площадь, га		
		1						2		
Подп. и дата		1 Общая площадь земель лесного фонда						0,0149		
		2.Лесные земли, всего						0,0149		
		2.1 Покрытые лесной растительностью, всего						0,0149		
		2.1.1. в том числе лесные культуры						-		
		2.2 Не покрытые лесной растительностью, всего						-		
		в том числе: не сомкнувшиеся лесные культуры						-		
		лесные питомники, плантации						-		
		редины естественные						-		
		фонд лесовосстановления, всего						-		
		в том числе: гари						-		
		Инв. № подл.								НКНХ.5273-ПМТ2.4
								188		
Изм.	Кол.уч.			Лист	№док	Подп.	Дата			

Показатели	Площадь, га
1	2
погибшие древостой	-
вырубки	-
прогалины, пустыри	-
3. Не лесные земли, всего	-
в том числе: пашни	-
сенокосы	-
пастбища, луга	-
воды	-
дороги, просеки	-
трассы коммуникации, усадьбы и пр.	-
болота	-
пески	-
прочие земли	-

Таблица 1.4 - Распределение земель.

Общая площадь всего	В том числе									
	лесные земли					нелесные земли				
	занятые лесными насаждени ями	лесные культуры в том числе	лесные питомники, плантации	не занятые лесными насаждени ями	итого	дороги	просеки	болота	другие	итого
1	2	3	4	5	6	7	8	9	10	11
0,0149	0,0149	-	-	-	0,0149	-	-	-	-	-

5. Характеристика насаждений проектируемого лесного участка представлена в таблице 1.5.

Таблица 1.5 - Характеристика насаждений проектируемого лесного участка.

Участковое лесничество / урочище (при наличии)	Номер квартала	Номер выдела	Состав насаждения или характеристика лесного участка при отсутствии насаждения	Площадь (га)/запас древесины при наличии (куб. м)	В том числе по группам возраста древостоя (га/куб. м)			
					молод няки	средне- возрастн ые	приспева ющие	спелые и перестойн ые
1	2	3	4	6	7	8	9	10
Сокольское	45	28	5Д2В1ИБ2ОС	0,0149/1	-	-	0,0149/1	-
Итого:				0,0149/1	-	-	0,0149/1	-

Таблица 1.6 - Средние таксационные показатели насаждений проектируемого лесного участка

Целевое назначение лесов	Лесной квартал / лесотак сационн ый выдел	Хозяйство, преобладаю щая порода	Состав насажде ния	Возраст насажде ний	Бонитет насажде ний	Полн ота, сумма площ адей сечен ий	Средний запас древесины (куб. м/га)			
							Молодн яки	средне возраст ные	приспе вающие	спелые и перест ойные
1	2	3	4	5	6	7	8	9	10	11
Защитные леса	45/28	Твердолист венное, Д	5Д2В1ИБ 2ОС	65	3	0,5	-	-	14	-

Взам. инв. №	
Подп. и дата	
Инв. № подл.	

НКНХ.5273-ПМТ2.4

Лист
189

6. Виды и объемы использования лесов на проектируемом лесном участке представлены в таблице 1.7.

Таблица 1.7 - Виды и объемы использования лесов на проектируемом лесном участке.

Целевое назначение лесов	Хозяйство (хвойное, твердолиственное, мягколиственное)	Площадь, га	Единица измерения	Объемы использования лесов (изъятия лесных ресурсов)
1	2	3	4	5
Вид использования лесов – строительство, реконструкция, эксплуатация линейных объектов				
Цель предоставления лесного участка - строительство, реконструкция, эксплуатация линейных объектов – дорога автомобильная				
Защитные леса	Твердолиственное	0,0149	куб. м	1
Итого:			куб. м	1

7. Виды разрешенного использования лесов на проектируемом лесном участке

Лесохозяйственным регламентом, утвержденным Приказом Министерства лесного хозяйства Республики Татарстан от 19.02.2019г. №111-осн в границах Сокольского участкового лесничества ГКУ «Мамадышское лесничество» квартал 45 (ч. выд. 28) Мамадышского муниципального района Республики Татарстан и соответственно на проектируемом лесном участке установлены следующие виды разрешенного использования лесов:

- Заготовка древесины (статьи 25, 29 Лесного кодекса РФ);
- Заготовка живицы (статьи 25, 31 Лесного кодекса РФ);
- Заготовка и сбор недревесных лесных ресурсов (статьи 25, 32 Лесного кодекса РФ);
- Заготовка пищевых лесных ресурсов и сбор лекарственных растений (статьи 25, 35 Лесного кодекса РФ);
- Осуществление видов деятельности в сфере охотничьего хозяйства (статьи 25, 36 Лесного кодекса РФ);
- Ведение сельского хозяйства (статьи 25, 38 Лесного кодекса РФ);
- Осуществление научно-исследовательской, образовательной деятельности (статьи 25, 40 Лесного кодекса РФ);
- Осуществление рекреационной деятельности (статьи 25, 41 Лесного кодекса РФ);
- Выращивание лесных плодовых, ягодных, декоративных растений, лекарственных растений (статьи 25, 39 Лесного кодекса РФ);
- Выращивание посадочного материала лесных растений (саженцы, сеянцы) (статья 39.1 Лесного кодекса РФ);
- Выполнение работ по геологическому изучению недр, разработка месторождений полезных ископаемых (статьи 25, 43 Лесного кодекса РФ);
- Строительство и эксплуатация водохранилищ и иных искусственных водных объектов, а также гидротехнических сооружений, речных портов, причалов (статьи 25, 44 Лесного кодекса РФ);
- Строительство, реконструкция, эксплуатация линейных объектов (статьи 25, 45

Взам. инв. №	Подп. и дата	Инв. № подл.							
– Выращивание лесных плодовых, ягодных, декоративных растений, лекарственных растений (статьи 25, 39 Лесного кодекса РФ); – Выращивание посадочного материала лесных растений (саженцы, сеянцы) (статья 39.1 Лесного кодекса РФ); – Выполнение работ по геологическому изучению недр, разработка месторождений полезных ископаемых (статьи 25, 43 Лесного кодекса РФ); – Строительство и эксплуатация водохранилищ и иных искусственных водных объектов, а также гидротехнических сооружений, речных портов, причалов (статьи 25, 44 Лесного кодекса РФ); – Строительство, реконструкция, эксплуатация линейных объектов (статьи 25, 45									
						НКНХ.5273-ПМТ2.4			Лист
									190
Изм.	Кол.уч.	Лист	Недок	Подп.	Дата				

Лесного кодекса РФ);

- Осуществление религиозной деятельности (статьи 25, 47 Лесного кодекса РФ);
 - Иные виды, определенные в соответствии с частью 2 статьи 6 ЛК РФ.
8. Сведения об обременениях проектируемого лесного участка.

По данным государственного лесного реестра обременений на проектируемом лесном участке нет.

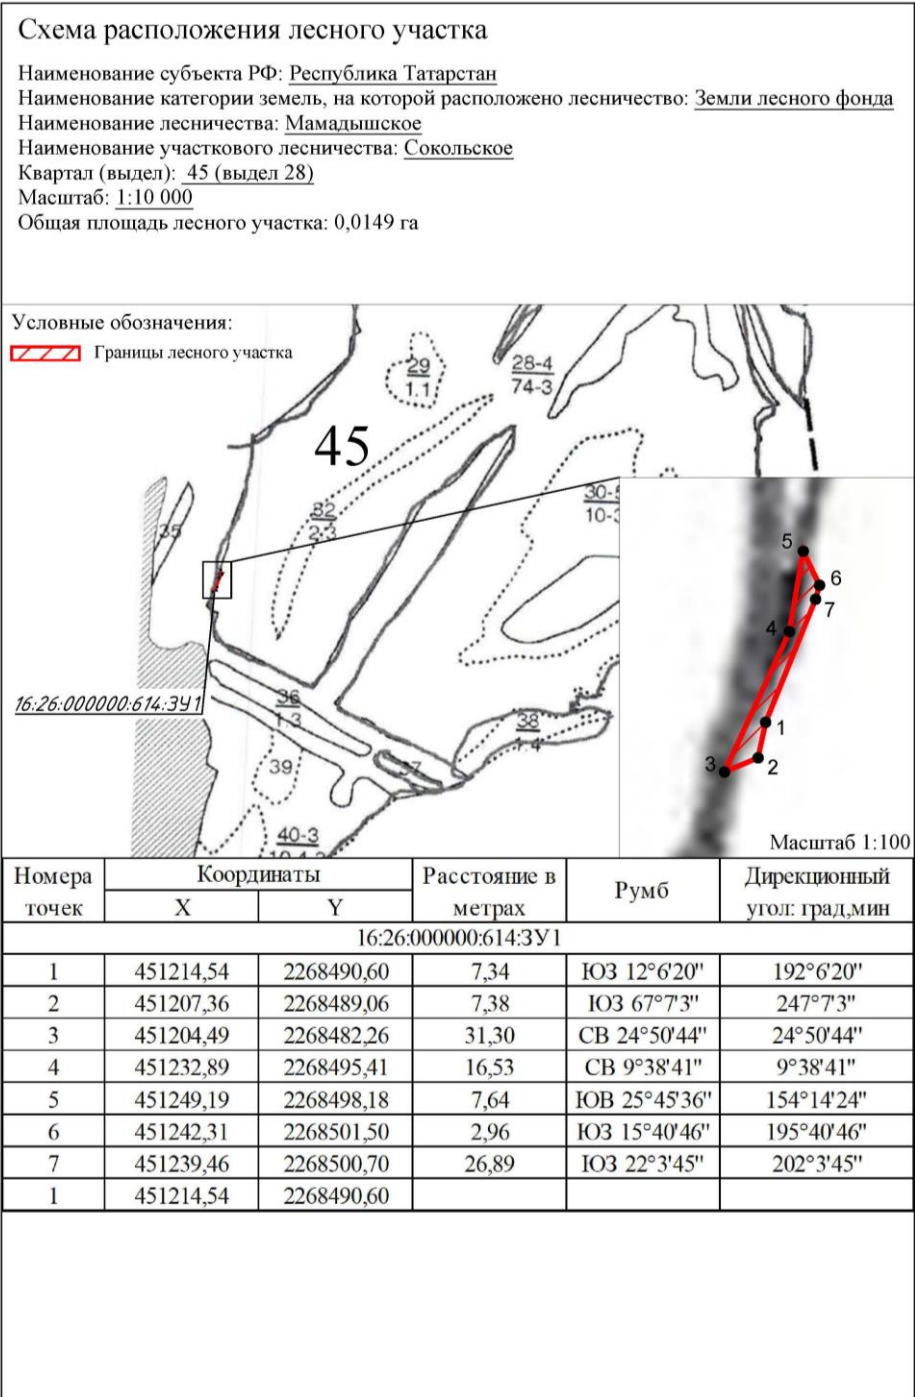


Рисунок 1.1 – Схема расположения лесного участка 16:26:000000:614:3У1

Изм.	Кол.уч.	Лист	Недок	Подп.	Дата	Взам. инв. №	Подп. и дата	Инв. № подл.	НКНХ.5273-ПМТ2.4	Лист
										191

Участок проектирования затрагивает земли лесного фонда, а именно выделы 35, 37, 38, 39, 41, 42, 47, 51, 52 квартала 58 Сокольского участкового лесничества ГКУ «Мамадышское лесничество».

1. Местоположение, границы и площадь проектируемого лесного участка представлены в таблице 2.1.

Таблица 2.1 - Местоположение, границы и площадь проектируемого лесного участка

Наименование лесничества	Наименование участкового лесничества (хозяйства)	Номер лесных кварталов	Номера лесотаксационных выделов (их частей)	Площадь, га	ОЗУ
Сокольское участковое лесничество, ГКУ «Мамадышское лесничество» Мамадышский муниципальный район Республики Татарстан					
ГКУ «Мамадышское лесничество»	Сокольское участковое лесничество	58	ч. выд. 35	0,6707	участки лесов вокруг насел. пунктов, садов. товар. шир. 1 км
			ч. выд. 37	0,6538	-
			ч. выд. 38	0,8835	-
			ч. выд. 39	0,7381	-
			ч. выд. 41	0,1015	-
			ч. выд. 42	0,2218	-
			ч. выд. 47	0,1833	-
			ч. выд. 51	0,1109	-
			ч. выд. 52	1,9347	-
Итого				5,4983	

2. Целевое назначение земель представлено в таблице 2.2.

В соответствии с приказом Федерального агентства лесного хозяйства от 17 октября 2008 года №320 «Об определении количества лесничества на территории Республики Татарстан и установления их границ» Сокольское участковое лесничество входит в состав ГКУ «Мамадышское лесничество».

На момент проектирования лесного участка распространяется действие лесохозяйственного регламента, утвержденного приказом Министерства лесного хозяйства на территории ГКУ «Мамадышское лесничество» от 19.02.2019г. №111-осн.

Согласно указанным документам лесного планирования квартал 58 (ч. выд. 35, 37, 38, 39, 41, 42, 47, 51, 52) Сокольского участкового лесничества, ГКУ «Мамадышское лесничество» Мамадышского муниципального района Республики Татарстан, относятся к защитным лесам.

Таблица 2.2 - Распределение площади проектируемого лесного участка по видам целевого назначения лесов на защитные (по их категориям), эксплуатационные и резервные леса

						НКНХ.5273-ПМТ2.4	Лист
							192
Изм.	Кол.уч.	Лист	№док	Подп.	Дата		

Показатели	Площадь, га
1	2
редины естественные	-
фонд лесовосстановления, всего	-
в том числе: гари	-
погибшие древостои	-
вырубки	-
прогалины, пустыри	-
3. Не лесные земли, всего	0,4342
в том числе: пашни	-
сенокосы	-
пастбища, луга	-
воды	-
дороги, просеки	0,1015
трассы коммуникации, усадьбы и пр.	0,3327
болота	-
пески	-
прочие земли	-

Таблица 2.4 - Распределение земель.

Общая площадь всего	В том числе									
	лесные земли					нелесные земли				
	занятые лесными насаждени ями	лесные культуры в том числе	лесные питомники, плантации	не занятые лесными насаждени ями	итого	дороги	просеки	болота	другие	итого
1	2	3	4	5	6	7	8	9	10	11
5,4983	5,0641	4,3934	-	-	5,0641	0,1015	-	-	0,3327	0,4342

5. Характеристика насаждений проектируемого лесного участка представлена в таблице 2.5.

Взам. инв. №	Подп. и дата	Инв. № подл.							Лист
									194
Изм.	Кол.уч.	Лист	№ док	Подп.	Дата	НКНХ.5273-ПМТ2.4			

Таблица 2.5 - Характеристика насаждений проектируемого лесного участка.

Участковое лесничество / урочище (при наличии)	Номер квартала	Номер выдела	Состав насаждения или характеристика лесного участка при отсутствии насаждения	Площадь (га)/запас древесины при наличии (куб. м)	В том числе по группам возраста древостоя (га/куб. м)			
					молодняки	средне-возрастные	приспевающие	спелые и перестойные
1	2	3	4	6	7	8	9	10
Сокольское	58	35	10С+Б	0,6707/20	0,6707/20	-	-	-
		37	лесные культуры 10С+Б	0,6538/177	0,6538/177	-	-	-
		38	лесные культуры 8С2Б	0,8835/27	0,8835/27	-	-	-
		39	лесные культуры 7С2Л1Б+С	0,7381/59	0,7381/59	-	-	-
		41	Автомобильная дорога с иск. покрытием	0,1015/-	-	-	-	-
		42	Линия электропередач	0,2218/-	-	-	-	-
		47	лесные культуры 10С+Б	0,1833/48	0,1833/48	-	-	-
		51	Линия электропередач	0,1109/-	-	-	-	-
		52	лесные культуры 9С1Б	1,9347/503	1,9347/503	-	-	-
Итого:				5,4983/834	5,4983/834	-	-	-

Таблица 2.6 - Средние таксационные показатели насаждений проектируемого лесного участка

Целевое назначение лесов	Лесной квартал / лесотаксационный выдел	Хозяйство, преобладающая порода	Состав насаждения	Возраст насаждений	Бонитет насаждений	Плота, сумма площадей сечений	Средний запас древесины (куб. м/га)			
							Молодняки	средне-возрастные	приспевающие	спелые и перестойные
1	2	3	4	5	6	7	8	9	10	11
Защитные леса	58/35	Хвойное, С	10С+Б	10	1	0,6	30	-	-	-
	58/37	Хвойное, С	10С+Б	40	1А	0,8	271	-	-	-
	58/38	Хвойное, С	8С2Б	7	1	0,6	31	-	-	-
	58/39	Хвойное, С	7С2Л1Б+С	16	1	0,8	80	-	-	-
	58/41	-	-	-	-	-	-	-	-	-
	58/42	-	-	-	-	-	-	-	-	-
	58/47	Хвойное, С	10С+Б	40	1А	0,8	262	-	-	-
	58/51	-	-	-	-	-	-	-	-	-
	58/52	Хвойное, С	9С1Б	40	1А	0,8	260	-	-	-

6. Виды и объемы использования лесов на проектируемом лесном участке представлены в таблице 2.7.

Взам. инв. №

Подп. и дата

Инв. № подл.

Таблица 2.7 - Виды и объемы использования лесов на проектируемом лесном участке.

Целевое назначение лесов	Хозяйство (хвойное, твердолиственное, мягколиственное)	Площадь, га	Единица измерения	Объемы использования лесов (изъятия лесных ресурсов)
1	2	3	4	5
Вид использования лесов – строительство, реконструкция, эксплуатация линейных объектов				
Цель предоставления лесного участка - строительство, реконструкция, эксплуатация линейных объектов – трубопровод магистральный				
Защитные леса	Хвойное	5,0641	куб. м	834
Итого:			куб. м	834

7. Виды разрешенного использования лесов на проектируемом лесном участке.

Лесохозяйственным регламентом, утвержденным Приказом Министерства лесного хозяйства Республики Татарстан от 19.02.2019г. №111-осн в границах Сокольского участкового лесничества ГКУ «Мамадышское лесничество» квартал 58 (ч. выд. 35, 37, 38, 39, 41, 42, 47, 51, 52) Мамадышского муниципального района Республики Татарстан и соответственно на проектируемом лесном участке установлены следующие виды разрешенного использования лесов:


- Заготовка древесины (статьи 25, 29 Лесного кодекса РФ);
- Заготовка живицы (статьи 25, 31 Лесного кодекса РФ);
- Заготовка и сбор недревесных лесных ресурсов (статьи 25, 32 Лесного кодекса РФ);
- Заготовка пищевых лесных ресурсов и сбор лекарственных растений (статьи 25, 35 Лесного кодекса РФ);
- Осуществление видов деятельности в сфере охотничьего хозяйства (статьи 25, 36 Лесного кодекса РФ);
- Ведение сельского хозяйства (статьи 25, 38 Лесного кодекса РФ);
- Осуществление научно-исследовательской, образовательной деятельности (статьи 25, 40 Лесного кодекса РФ);
- Осуществление рекреационной деятельности (статьи 25, 41 Лесного кодекса РФ);
- Выращивание лесных плодовых, ягодных, декоративных растений, лекарственных растений (статьи 25, 39 Лесного кодекса РФ);
- Выращивание посадочного материала лесных растений (саженцы, сеянцы) (статья 39.1 Лесного кодекса РФ);
- Выполнение работ по геологическому изучению недр, разработка месторождений полезных ископаемых (статьи 25, 43 Лесного кодекса РФ);
- Строительство и эксплуатация водохранилищ и иных искусственных водных объектов, а также гидротехнических сооружений, речных портов, причалов (статьи 25, 44 Лесного кодекса РФ);
- Строительство, реконструкция, эксплуатация линейных объектов (статьи 25, 45 Лесного кодекса РФ);
- Осуществление религиозной деятельности (статьи 25, 47 Лесного кодекса РФ);
- Иные виды, определенные в соответствии с частью 2 статьи 6 ЛК РФ.

Изм.	Кол.уч.	Лист	Недок	Подп.	Дата	Инва. № подл.	Подп. и дата	Взам. инв. №	НКНХ.5273-ПМТ2.4	Лист
										196

8. Сведения об обременениях проектируемого лесного участка.

По данным государственного лесного реестра обременений на проектируемом лесном участке нет.

Инв. № подл.	Подп. и дата	Взам. инв. №							Лист 197
Изм.	Кол.уч.	Лист	№ док	Подп.	Дата	НКНХ.5273-ПМТ2.4			

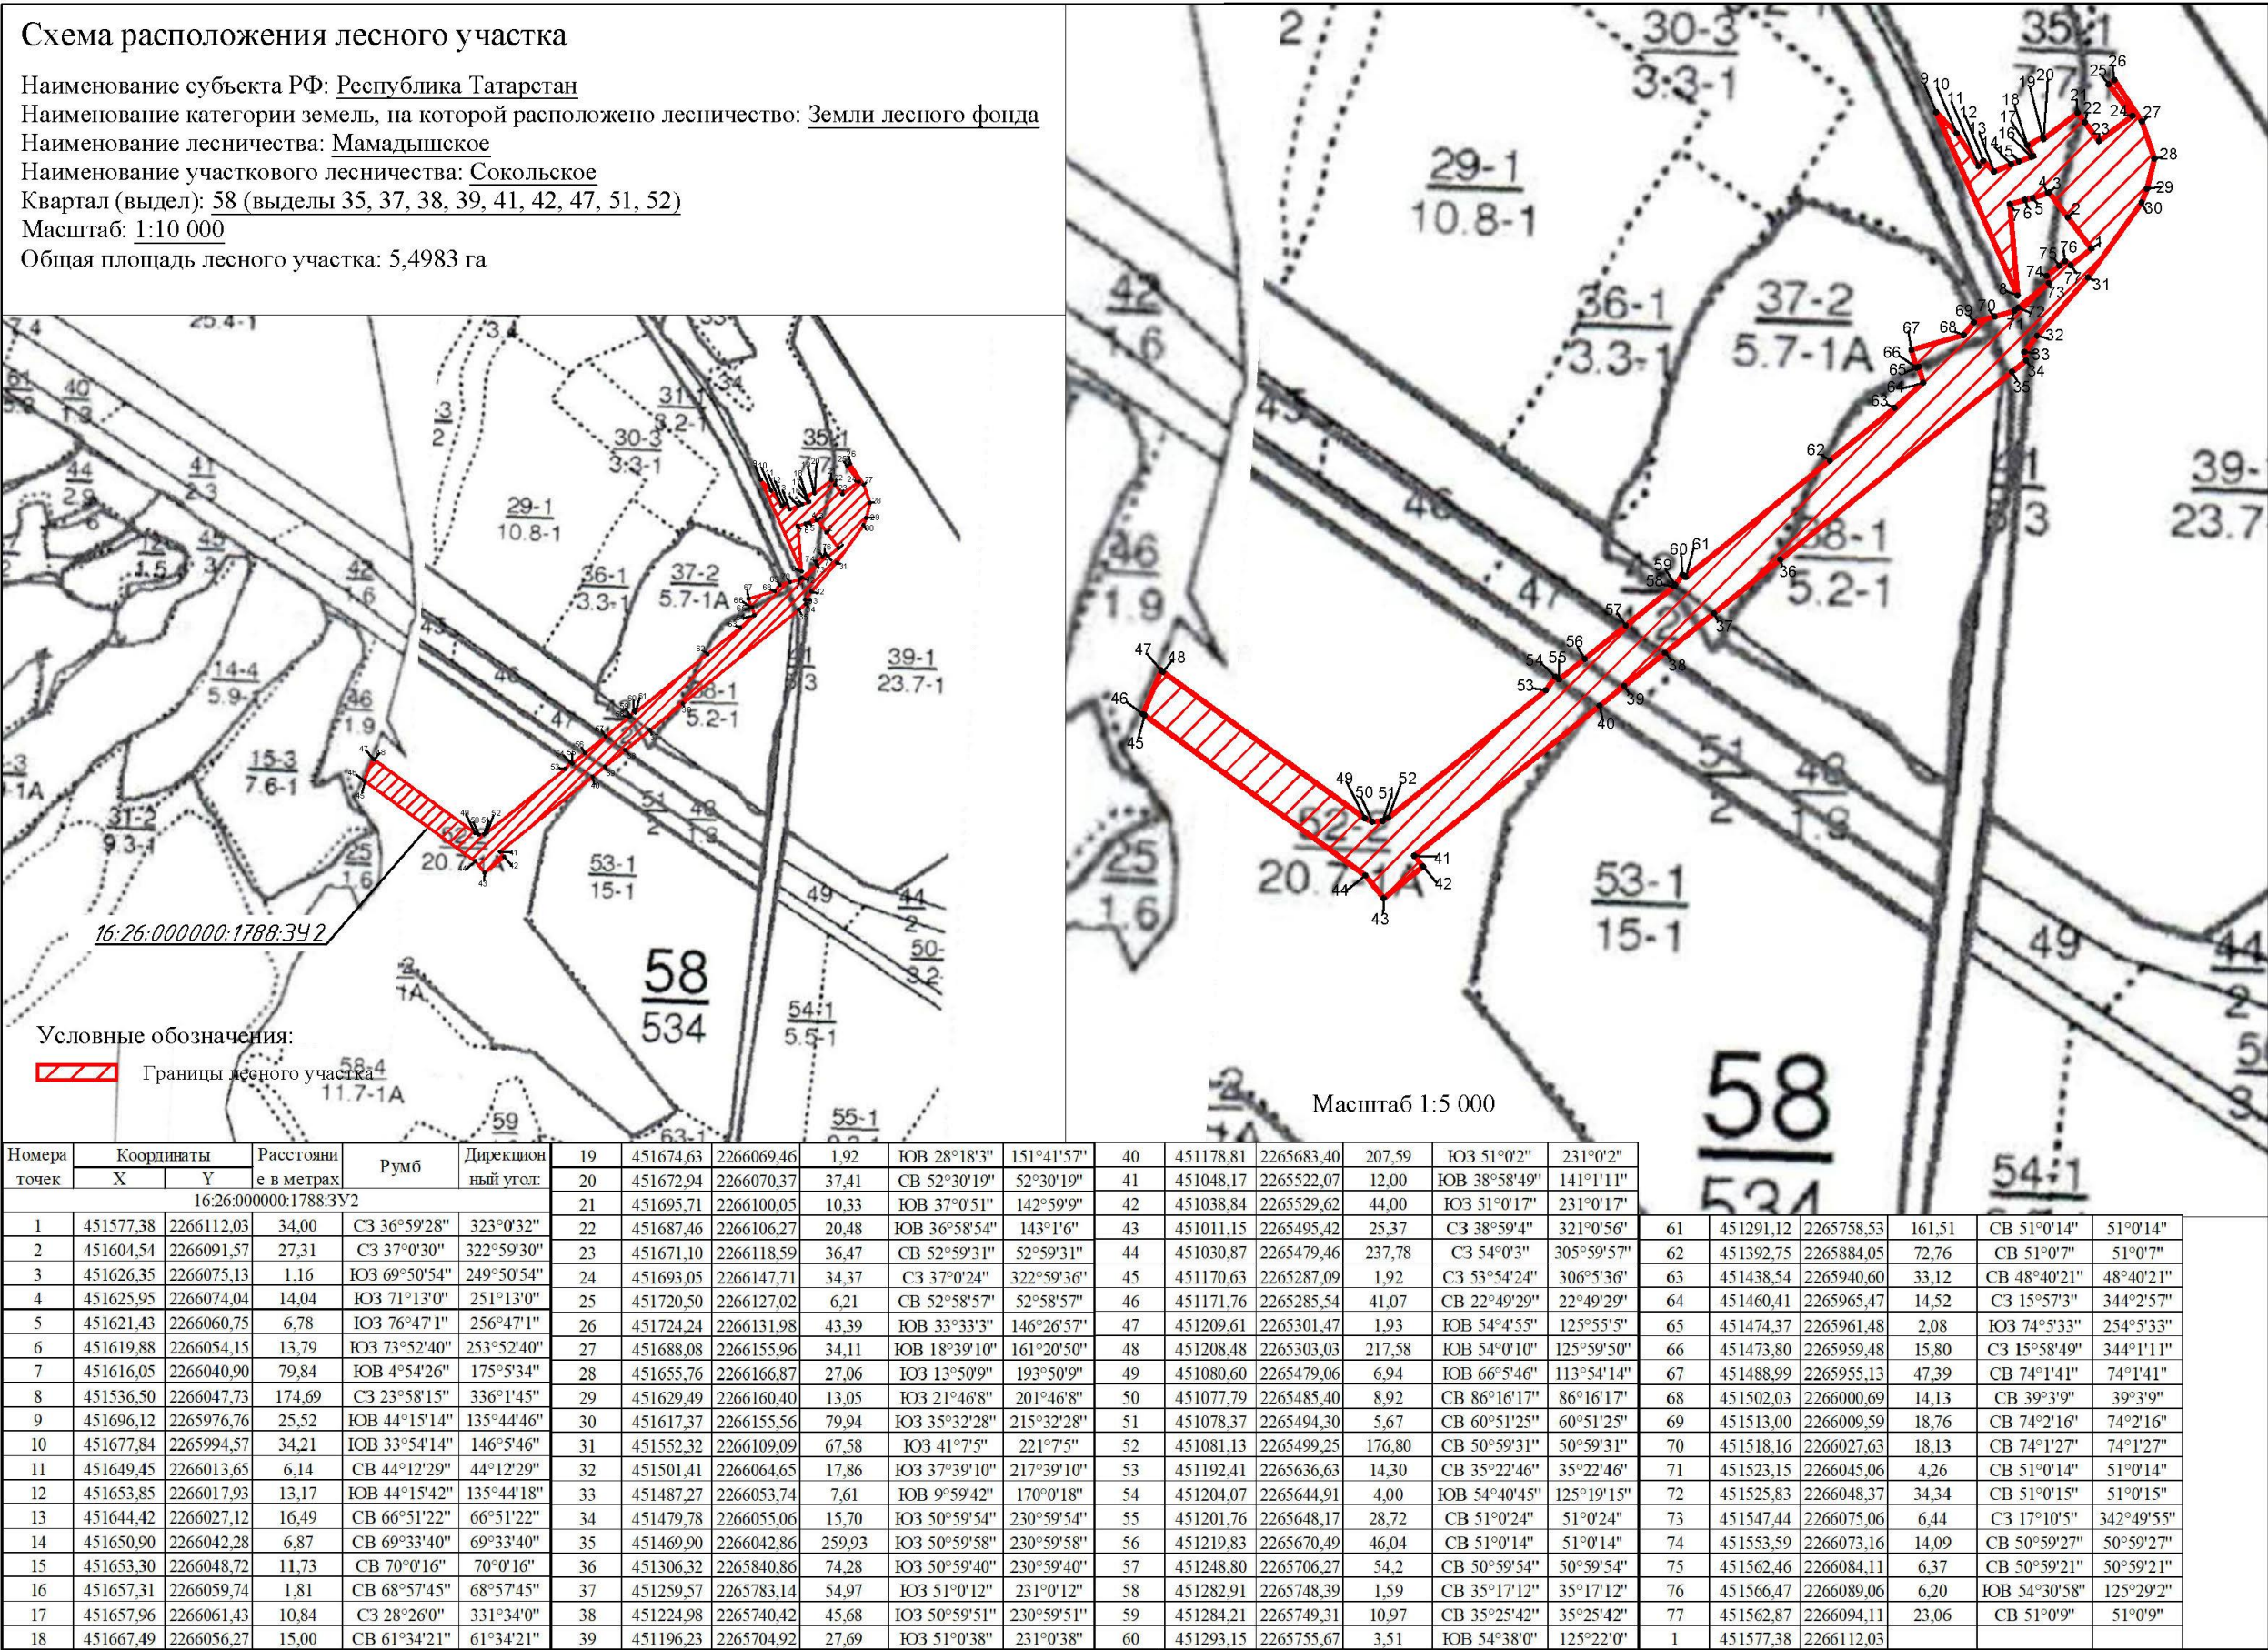

3. Сведения о лесном участке 16:26:000000:536:3У1

Участок проектирования затрагивает земли лесного фонда, а именно выделы 4, 5, 6, 12, 13, 14, 15, 36, 38, 43, 44, 45, 46, 47, 59, 60, 68, 73 квартала 57 Сокольского участкового лесничества ГКУ «Мамадышское лесничество».

Территориальное расположение и основные характеристики лесного участка.

1. Местоположение, границы и площадь проектируемого лесного участка представлены в таблице 3.1.

Категория земель – земли лесного фонда.

Таблица 3.1 - Местоположение, границы и площадь проектируемого лесного участка

Наименование лесничества	Наименование участкового лесничества (хозяйства)	Номер лесных кварталов	Номера лесотаксационных выделов (их частей)	Площадь, га	ОЗУ
Сокольское участковое лесничество, ГКУ «Мамадышское лесничество» Мамадышский муниципальный район Республики Татарстан					
ГКУ «Мамадышское лесничество»	Сокольское участковое лесничество	57	ч. выд. 4	0,1095	-
			ч. выд. 5	1,3949	-
			ч. выд. 6	0,2260	-
			ч. выд. 12	0,3294	-
			ч. выд. 13	0,3848	-
			ч. выд. 14	0,4650	-
			ч. выд. 15	0,5393	-
			ч. выд. 36	1,5976	-
			ч. выд. 38	3,9851	-
			ч. выд. 43	0,0357	-
			ч. выд. 44	0,4565	-
			ч. выд. 45	0,5075	-
			ч. выд. 46	0,3247	-
			ч. выд. 47	0,2409	-
			ч. выд. 59	0,0248	-
			ч. выд. 60	0,4204	-
			ч. выд. 68	0,1900	-
			ч. выд. 73	0,4374	-
Итого				11,6695	

Площадь проектируемого лесного участка – 11,6695 га.

2. Целевое назначение земель представлено в таблице 3.2.

В соответствии с приказом Федерального агентства лесного хозяйства от 17 октября 2008 года №320 «Об определении количества лесничества на территории Республики

Взам. инв. №							Лист 199
	Подп. и дата						
Инв. № подл.							НКНХ.5273-ПМТ2.4
	Изм.	Кол.уч.	Лист	№док	Подп.	Дата	

Татарстан и установления их границ» Сокольское участковое лесничество входит в состав ГКУ «Мамадышское лесничество».

На момент проектирования лесного участка распространяется действие лесохозяйственного регламента, утвержденного приказом Министерства лесного хозяйства на территории ГКУ «Мамадышское лесничество» от 19.02.2019г. №111-осн.

Согласно указанным документам лесного планирования квартал 57 (ч. выд. 4, 5, 6, 12, 13, 14, 15, 36, 38, 43, 44, 45, 46, 47, 59, 60, 68, 73) Сокольского участкового лесничества, ГКУ «Мамадышское лесничество» Мамадышского муниципального района Республики Татарстан, относятся к защитным лесам.

Таблица 3.2 - Распределение площади проектируемого лесного участка по видам целевого назначения лесов на защитные (по их категориям), эксплуатационные и резервные леса

Целевое назначение лесов	Площадь, га
1	2
Защитные леса, всего:	11,6695
1) леса, расположенные на особо охраняемых природных территориях;	-
2) леса, расположенные в водоохраных зонах;	-
3) леса, выполняющие функции защиты природных и иных объектов,	0,4374
Из них:	-
а) леса, расположенные в первом и втором поясах зон санитарной охраны источников питьевого и хозяйственно-бытового водоснабжения;	-
б) защитные полосы лесов;	0,4374
в) леса, расположенные в зеленых зонах;	-
г) леса, расположенные в лесопарковых зонах;	-
д) горно-санитарные леса;	-
4) ценные леса,	11,2321
Из них:	-
а) государственные защитные лиственные полосы	-
б) противоэрозионные леса;	-
в) леса, расположенные в пустынных зонах, полупустынных зонах, лесостепных зонах, степях, горах	11,2321
г) леса, имеющие научное или историческое значение;	-
д) орехово-промысловые зоны;	-
е) лесные плодовые насаждения;	-
ж) ленточные боры;	-
з) запретные полосы лесов, расположенные вдоль водных объектов;	-
и) нерестоохраняемые полосы лесов;	-
Эксплуатационные леса, всего:	-
Резервные леса, всего:	-
Всего лесов:	11,6695

3. Количественные и качественные характеристики проектируемого лесного участка.

Количественные и качественные характеристики проектируемого лесного участка составляются на основании данных государственного лесного реестра (лесоустроительные планшеты, планы лесонасаждений с учетом текущих изменений). Текущими изменениями в лесоустроительных материалах являются все происходящие изменения в лесном фонде в течение ревизионного периода с (момента последнего лесоустройства по настоящее время), связанные с хозяйственной деятельностью, воздействием природных факторов, изменением лесного законодательства, проведением натурных обследований и др. заверенные лесничеством копии материалов лесоустройства с учетом текущих изменений являются обязательным приложением к проектной документации.

Взам. инв. №	Подп. и дата	Инв. № подл.							Лист 200
			НКНХ.5273-ПМТ2.4						
			Изм.	Кол.уч.	Лист	Недок	Подп.	Дата	

4. Распределение земель представлено в таблице 3.4.

Таблица 3.3 - Распределение площади проектируемого лесного участка по категориям земель лесного фонда

Показатели	Площадь, га
1	2
1 Общая площадь земель лесного фонда	11,6695
2.Лесные земли, всего	10,7063
2.1 Покрытые лесной растительностью, всего	10,7063
2.1.1. в том числе лесные культуры	9,8209
2.2 Не покрытые лесной растительностью, всего	-
в том числе: не сомкнувшиеся лесные культуры	-
лесные питомники, плантации	-
редины естественные	-
фонд лесовосстановления, всего	-
в том числе: гари	-
погибшие древостои	-
вырубки	-
прогалины, пустыри	-
3. Не лесные земли, всего	0,9632
в том числе: пашни	-
сенокосы	-
пастбища, луга	0,7484
воды	-
дороги, просеки	0,0248
трассы коммуникации, усадьбы и пр.	-
болота	-
пески	-
прочие земли	0,1900

Таблица 3.4 - Распределение земель.

Общая площадь всего	В том числе									
	лесные земли					нелесные земли				
	занятые лесными насаждени ями	лесные культуры в том числе	лесные питомники, плантации	не занятые лесными насаждени ями	итого	дороги	просеки	болота	другие	итого
1	2	3	4	5	6	7	8	9	10	11
11,6695	10,7063	9,8209	-	-	10,7063	0,0248	-	-	0,9384	0,9632

5. Характеристика насаждений проектируемого лесного участка представлена в таблице 3.5.

Взам. инв. №

Подп. и дата

Инв. № подл.

Таблица 3.5 - Характеристика насаждений проектируемого лесного участка.

Участковое лесничество / урочище (при наличии)	Номер квартала	Номер выдела	Состав насаждения или характеристика лесного участка при отсутствии насаждения	Площадь (га)/запас древесины при наличии (куб. м)	В том числе по группам возраста древостоя (га/куб. м)			
					молодняки	средне-возрастные	приспевающие	спелые и перестойные
1	2	3	4	6	7	8	9	10
Сокольское	57	6	Лесные культуры 10С+Б	0,2260/70	-	0,2260/70	-	-
		12	Лесные культуры 10С+Б	0,3294/53	0,3294/53	-	-	-
		13	Лесные культуры 10С+Б	0,3848/119	-	0,3848/119	-	-
		14	9С1Б+С	0,4650/177	-	-	0,4650/177	-
		15	Лесные культуры 10С+Б	0,5393/146	-	0,5393/146	-	-
		36	Лесные культуры 8С2Б	1,5976/96	1,5976/96	-	-	-
		38	Лесные культуры 8С2Б	3,9851/199	3,9851/199	-	-	-
		43	Лесные культуры 8С2Б	0,0357/2	0,0357/2	-	-	-
		44	Лесные культуры 8С2Б	0,4565/37	0,4565/37	-	-	-
		45	Пастбище, выгон	0,5075/-	-	-	-	-
		46	Лесные культуры 8С2Б	0,3247/19	0,3247/19	-	-	-
		47	Пастбище, выгон	0,2409/-	-	-	-	-
		59	Автомобильная дорога грунтовая	0,0248/-	-	-	-	-
		60	10С	0,4204/42	0,4204/42	-	-	-
		68	Прочие трассы	0,1900/-	-	-	-	-
73	Лесные культуры 8С2Б	0,4374/26	0,4374/26	-	-	-		
Итого:				11,6695/1365	10,054/853	1,1501/335	0,4650/177	-

Таблица 3.6 - Средние таксационные показатели насаждений проектируемого лесного участка

Целевое назначение лесов	Лесной квартал / лесотаксационный выдел	Хозяйство, преобладающая порода	Состав насаждения	Возраст насаждений	Бонитет насаждений	Полнота, сумма площадей сечений	Средний запас древесины (куб. м/га)			
							Молодняки	средневозрастные	приспевающие	спелые и перестойные
1	2	3	4	5	6	7	8	9	10	11
Защитные	57/4	Хвойное, С	10С	33	1	0,7	150	-	-	-

Взам. инв. №	
Подп. и дата	
Инв. № подл.	

Изм.	Кол.уч.	Лист	Недок	Подп.	Дата	НКНХ.5273-ПМТ2.4	Лист
							202

Целевое назначени е лесов	Лесной квартал / лесотаксаци онный выдел	Хозяйство, преоблада ющая порода	Состав насажде ния	Возраст насажде ний	Бонитет насажде ний	Полн ота, сумм а площ адей сече ний	Средний запас древесины (куб. м/га)			
							Молод няки	средне возрас тные	приспе вающи е	спелые и перест ойные
1	2	3	4	5	6	7	8	9	10	11
леса	57/5	Хвойное, С	10С+Б	40	1А	0,8	260	-	-	-
	57/6	Хвойное, С	10С+Б	57	1	0,8	-	310	-	-
	57/12	Хвойное, С	10С+Б	29	1	0,8	160	-	-	-
	57/13	Хвойное, С	10С+Б	47	1	0,8	-	310	-	-
	57/14	Хвойное, С	9С1Б+С	80	1	0,8	-	-	380	-
	57/15	Хвойное, С	10С+Б	47	1	0,8	-	270	-	-
	57/36	Хвойное, С	8С2Б	15	1	0,7	60	-	-	-
	57/38	Хвойное, С	8С2Б	15	1	0,6	50	-	-	-
	57/43	Хвойное, С	8С2Б	18	1	0,5	50	-	-	-
	57/44	Хвойное, С	8С2Б	18	1	0,7	80	-	-	-
	57/45	-	-	-	-	-	-	-	-	-
	57/46	Хвойное, С	8С2Б	18	1	0,5	60	-	-	-
	57/47	-	-	-	-	-	-	-	-	-
	57/59	-	-	-	-	-	-	-	-	-
	57/60	Хвойное, С	10С	33	1А	0,4	100	-	-	-
	57/68	-	-	-	-	-	-	-	-	-
	57/73	Хвойное, С	8С2Б	15	1	0,7	60	-	-	-

6. Виды и объемы использования лесов на проектируемом лесном участке представлены в таблице 3.7.

Таблица 3.7 - Виды и объемы использования лесов на проектируемом лесном участке.

Целевое назначение лесов	Хозяйство (хвойное, твердолиственное, мягколиственное)	Площадь, га	Единица измерения	Объемы использования лесов (изъятия лесных ресурсов)
1	2	3	4	5
Вид использования лесов – строительство, реконструкция, эксплуатация линейных объектов				
Цель предоставления лесного участка - строительство, реконструкция, эксплуатация линейных объектов – трубопровод магистральный				
Защитные леса	Хвойное	10,7063	куб. м	1365
Итого:			куб. м	1365

7. Виды разрешенного использования лесов на проектируемом лесном участке.

Лесохозяйственным регламентом, утвержденным Приказом Министерства лесного хозяйства Республики Татарстан от 19.02.2019г. №111-осн (с изм. от 17.01.2022 г. № 36-осн) в

Взам. инв. №

Подп. и дата

Инв. № подл.

границах Сокольского участкового лесничества ГКУ «Мамадышское лесничество» квартал 57 (ч. выд. 4, 5, 6, 12, 13, 14, 15, 36, 38, 43, 44, 45, 46, 47, 59, 60, 68, 73) Мамадышского муниципального района Республики Татарстан и соответственно на проектируемом лесном участке установлены следующие виды разрешенного использования лесов:

- Заготовка древесины (статьи 25, 29 Лесного кодекса РФ);
- Заготовка живицы (статьи 25, 31 Лесного кодекса РФ);
- Заготовка и сбор недревесных лесных ресурсов (статьи 25, 32 Лесного кодекса РФ);
- Заготовка пищевых лесных ресурсов и сбор лекарственных растений (статьи 25, 35 Лесного кодекса РФ);
- Осуществление видов деятельности в сфере охотничьего хозяйства (статьи 25, 36 Лесного кодекса РФ);
- Ведение сельского хозяйства (статьи 25, 38 Лесного кодекса РФ);
- Осуществление научно-исследовательской, образовательной деятельности (статьи 25, 40 Лесного кодекса РФ);
- Осуществление рекреационной деятельности (статьи 25, 41 Лесного кодекса РФ);
- Выращивание лесных плодовых, ягодных, декоративных растений, лекарственных растений (статьи 25, 39 Лесного кодекса РФ);
- Выращивание посадочного материала лесных растений (саженцы, сеянцы) (статья 39.1 Лесного кодекса РФ);
- Выполнение работ по геологическому изучению недр, разработка месторождений полезных ископаемых (статьи 25, 43 Лесного кодекса РФ);
- Строительство и эксплуатация водохранилищ и иных искусственных водных объектов, а также гидротехнических сооружений, речных портов, причалов (статьи 25, 44 Лесного кодекса РФ);
- Строительство, реконструкция, эксплуатация линейных объектов (статьи 25, 45 Лесного кодекса РФ);
- Осуществление религиозной деятельности (статьи 25, 47 Лесного кодекса РФ);
- Иные виды, определенные в соответствии с частью 2 статьи 6 ЛК РФ.

8. Сведения об обременениях проектируемого лесного участка.

По данным государственного лесного реестра обременений на проектируемом лесном участке нет.

Инв. № подл.	Подп. и дата	Взам. инв. №	участке нет.						Лист	
									204	
Изм.	Кол.уч.	Лист	Недок	Подп.	Дата	НКНХ.5273-ПМТ2.4				

Схема расположения лесного участка

Наименование субъекта РФ: Республика Татарстан

Наименование категории земель, на которой расположено лесничество: Земли лесного фонда


Наименование лесничества: Кзыл-Юлдузское

Наименование участкового лесничества: Абдинское

Квартал (выдел): 20 (выдел 1, 12, 13, 17)

Масштаб: 1:10 000

Общая площадь лесного участка: 1,2726 га

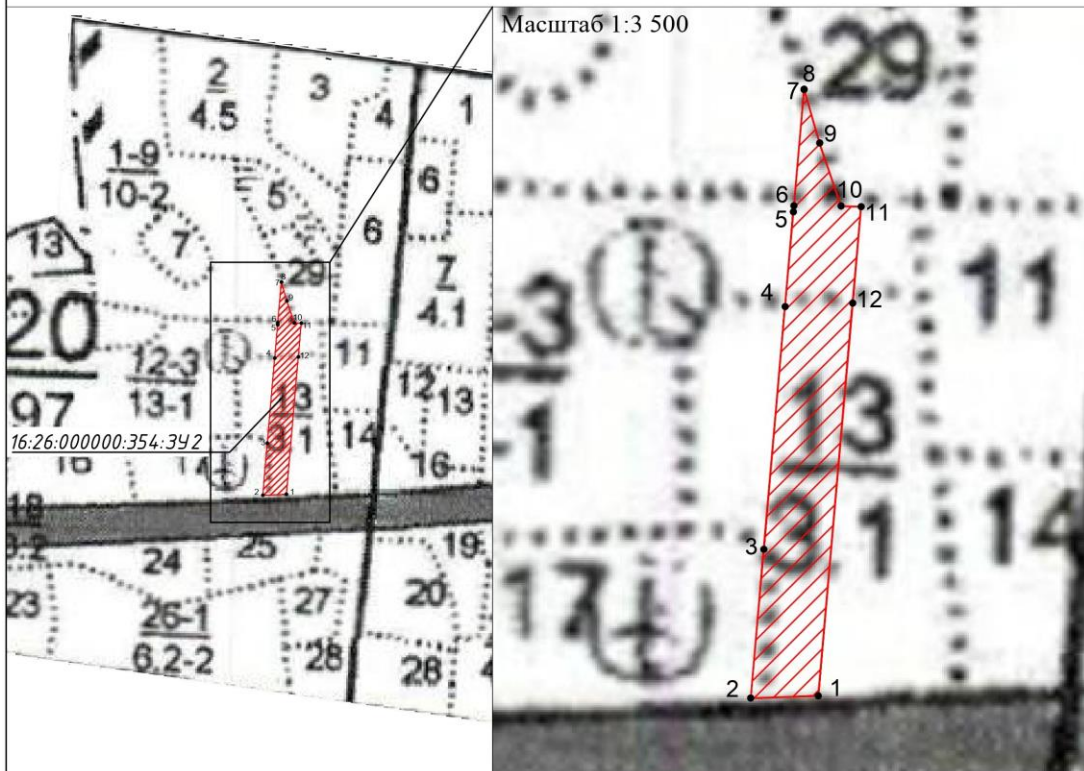

Условные обозначения:

Границы лесного участка

Номера точек	Координаты		Расстояние в метрах	Румб	Дирекционный угол: град,мин
	X	Y			
16:26:000000:354:3У2					
1	484950,47	2224451,75	40,30	ЮЗ 88°0'34"	268°0'34"
2	484949,07	2224411,47	89,19	СВ 4°59'52"	4°59'52"
3	485037,92	2224419,24	145,69	СВ 5°0'4"	5°0'4"
4	485183,05	2224431,94	56,79	СВ 5°0'3"	5°0'3"
5	485239,62	2224436,89	3,68	СВ 4°59'0"	4°59'0"
6	485243,29	2224437,21	69,62	СВ 4°59'36"	4°59'36"
7	485312,65	2224443,27	0,292	СВ 5°54'22"	5°54'22"
8	485312,94	2224443,3	33,53	ЮВ 15°58'50"	164°1'10"
9	485280,71	2224452,53	39,77	ЮВ 18°47'25"	161°12'35"
10	485243,06	2224465,34	11,98	ЮВ 88°10'54"	91°49'6"
11	485242,68	2224477,31	57,91	ЮЗ 5°0'10"	185°0'10"
12	485184,99	2224472,26	235,42	ЮЗ 4°59'53"	184°59'53"
1	484950,47	2224451,75			

Рисунок 3.1 – Схема расположения лесного участка 16:26:000000:536:3У1

Взам. инв. №	
Подп. и дата	
Инв. № подл.	

Изм.	Кол.уч.	Лист	№ док.	Подп.	Дата

НКНХ.5273-ПМТ2.4

Лист
205

4. Сведения о лесном участке 16:26:000000:536:3У2

Участок проектирования затрагивает земли лесного фонда, а именно выделы 36, 59 квартала 57 Сокольского участкового лесничества ГКУ «Мамадышское лесничество».

Территориальное расположение и основные характеристики лесного участка.

1. Местоположение, границы и площадь проектируемого лесного участка представлены в таблице 4.1.

Категория земель – земли лесного фонда.

Таблица 4.1 - Местоположение, границы и площадь проектируемого лесного участка

Наименование лесничества	Наименование участкового лесничества (хозяйства)	Номер лесных кварталов	Номера лесотаксационных выделов (их частей)	Площадь, га	ОЗУ
Сокольское участковое лесничество, ГКУ «Мамадышское лесничество» Мамадышский муниципальный район Республики Татарстан					
ГКУ «Мамадышское лесничество»	Сокольское участковое лесничество	57	ч. выд. 36	0,0420	-
			ч. выд. 59	0,0090	-
Итого				0.0510	

Площадь проектируемого лесного участка – 0,0510 га.

2. Целевое назначение земель представлено в таблице 4.2.

В соответствии с приказом Федерального агентства лесного хозяйства от 17 октября 2008 года №320 «Об определении количества лесничества на территории Республики Татарстан и установления их границ» Сокольское участковое лесничество входит в состав ГКУ «Мамадышское лесничество».

На момент проектирования лесного участка распространяется действие лесохозяйственного регламента, утвержденного приказом Министерства лесного хозяйства на территории ГКУ «Мамадышское лесничество» от 19.02.2019г. №111-осн.

Согласно указанным документам лесного планирования квартал 57 (ч. выд. 36, 59) Сокольского участкового лесничества, ГКУ «Мамадышское лесничество» Мамадышского муниципального района Республики Татарстан, относятся к защитным лесам.

.Таблица 4.2 - Распределение площади проектируемого лесного участка по видам целевого назначения лесов на защитные (по их категориям), эксплуатационные и резервные леса

Целевое назначение лесов		Площадь, га
1	2	
Защитные леса, всего:	0,0510	
1) леса, расположенные на особо охраняемых природных территориях;	-	
2) леса, расположенные в водоохранных зонах;	-	
3) леса, выполняющие функции защиты природных и иных объектов,	-	
Из них:		
а) леса, расположенные в первом и втором поясах зон санитарной охраны источников питьевого и хозяйственно-бытового водоснабжения;	-	
б) защитные полосы лесов;	-	
в) леса, расположенные в зеленых зонах;	-	
г) леса, расположенные в лесопарковых зонах;	-	
д) горно-санитарные леса;	-	

Взам. инв. №	
Подп. и дата	
Инв. № подл.	

Изм.	Кол.уч.	Лист	№ док	Подп.	Дата	НKNX.5273-ПMT2.4	Лист
							206

Целевое назначение лесов	Площадь, га
1	2
4) ценные леса,	0,0510
Из них:	-
а) государственные защитные лиственные полосы	-
б) противозерозионные леса;	-
в) леса, расположенные в пустынных зонах, полупустынных зонах, лесостепных зонах, степях, горах	0,0510
г) леса, имеющие научное или историческое значение;	-
д) орехово-промысловые зоны;	-
е) лесные плодовые насаждения;	-
ж) ленточные боры;	-
з) запретные полосы лесов, расположенные вдоль водных объектов;	-
и) нерестоохраняемые полосы лесов;	-
Эксплуатационные леса, всего:	-
Резервные леса, всего:	-
Всего лесов:	0,0510

3. Количественные и качественные характеристики проектируемого лесного участка.

Количественные и качественные характеристики проектируемого лесного участка составляются на основании данных государственного лесного реестра (лесоустроительные планшеты, планы лесонасаждений с учетом текущих изменений). Текущими изменениями в лесоустроительных материалах являются все происходящие изменения в лесном фонде в течение ревизионного периода с (момента последнего лесоустройства по настоящее время), связанные с хозяйственной деятельностью, воздействием природных факторов, изменением лесного законодательства, проведением натурных обследований и др. заверенные лесничеством копии материалов лесоустройства с учетом текущих изменений являются обязательным приложением к проектной документации.

4. Распределение земель представлено в таблице 4.4.

Таблица 4.3 - Распределение площади проектируемого лесного участка по категориям земель лесного фонда

Показатели	Площадь, га
1	2
1 Общая площадь земель лесного фонда	0,0510
2. Лесные земли, всего	0,0420
2.1 Покрытые лесной растительностью, всего	0,0420
2.1.1. в том числе лесные культуры	0,0420
2.2 Не покрытые лесной растительностью, всего	-
в том числе: не сомкнувшиеся лесные культуры	-
лесные питомники, плантации	-
редины естественные	-
фонд лесовосстановления, всего	-
в том числе: гари	-
погибшие древостои	-
вырубки	-
прогалины, пустыри	-
3. Не лесные земли, всего	0,0090
в том числе: пашни	-
сенокосы	-
пастбища, луга	-
воды	-
дороги, просеки	0,0090

Взам. инв. №	
Подп. и дата	
Инв. № подл.	

Изм.	Кол.уч.	Лист	Нодок	Подп.	Дата	НКНХ.5273-ПМТ2.4	Лист
							207

Показатели	Площадь, га
1	2
трассы коммуникации, усадьбы и пр.	-
болота	-
пески	-
прочие земли	-

Таблица 4.4 - Распределение земель.

Общая площадь всего	В том числе									
	лесные земли					нелесные земли				
	занятые лесными насаждениями	лесные культуры в том числе	лесные питомники, плантации	не занятые лесными насаждениями	итого	дороги	просеки	болота	другие	итого
1	2	3	4	5	6	7	8	9	10	11
0,0510	0,0420	0,0420	-	-	0,0420	0,0090	-	-	-	0,0090

5. Характеристика насаждений проектируемого лесного участка представлена в таблице 4.5.

Таблица 4.5 - Характеристика насаждений проектируемого лесного участка.

Участковое лесничество / урочище (при наличии)	Номер квартала	Номер выдела	Состав насаждения или характеристика лесного участка при отсутствии насаждения	Площадь (га)/запас древесины при наличии (куб. м)	В том числе по группам возраста древостоя (га/куб. м)			
					молодняки	средне-возрастные	приспевающие	спелые и перестойные
1	2	3	4	6	7	8	9	10
Сокольское	57	36	лесные культуры 8С2Б	0,0420/2	0,0420/2	-	-	-
		59	Автомобильная дорога грунтовая	0,0090/-	-	-	-	-
Итого:				0,0510/1	0,0420/2	-	-	-

Таблица 4.6 - Средние таксационные показатели насаждений проектируемого лесного участка

Целевое назначение лесов	Лесной квартал / лесотаксационный выдел	Хозяйство, преобладающая порода	Состав насаждения	Возраст насаждений	Бонитет насаждений	Полнота, сумма площадей сечений	Средний запас древесины (куб. м/га)			
							Молодняки	средне-возрастные	приспевающие	спелые и перестойные
1	2	3	4	5	6	7	8	9	10	11
Защитные леса	57/36	Хвойное, С	8С2Б	15	1	0,7	48	-	-	-
	57/59	-	-	-	-	-	-	-	-	-

6. Виды и объемы использования лесов на проектируемом лесном участке представлены в таблице 4.7.

Взам. инв. №	
Подп. и дата	
Инв. № подл.	

Изм.	Кол.уч.	Лист	Подп.	Дата	НKNX.5273-ПMT2.4	Лист
						208

Таблица 4.7 - Виды и объемы использования лесов на проектируемом лесном участке.

Целевое назначение лесов	Хозяйство (хвойное, твердолиственное, мягколиственное)	Площадь, га	Единица измерения	Объемы использования лесов (изъятия лесных ресурсов)
1	2	3	4	5
Вид использования лесов – строительство, реконструкция, эксплуатация линейных объектов				
Цель предоставления лесного участка - строительство, реконструкция, эксплуатация линейных объектов – временные вспомогательные сооружения, необходимые для обеспечения строительства, реконструкции, эксплуатации линейных объектов				
Защитные леса	Хвойное	0,0420	куб. м	2
Итого:			куб. м	2

7. Виды разрешенного использования лесов на проектируемом лесном участке.

Лесохозяйственным регламентом, утвержденным Приказом Министерства лесного хозяйства Республики Татарстан от 19.02.2019г. №111-осн в границах Сокольского участкового лесничества ГКУ «Мамадышское лесничество» квартал 57 (ч. выд. 36, 59) Мамадышского муниципального района Республики Татарстан и соответственно на проектируемом лесном участке установлены следующие виды разрешенного использования лесов:

- Заготовка древесины (статьи 25, 29 Лесного кодекса РФ);
- Заготовка живицы (статьи 25, 31 Лесного кодекса РФ);
- Заготовка и сбор недревесных лесных ресурсов (статьи 25, 32 Лесного кодекса РФ);
- Заготовка пищевых лесных ресурсов и сбор лекарственных растений (статьи 25, 35 Лесного кодекса РФ);
- Осуществление видов деятельности в сфере охотничьего хозяйства (статьи 25, 36 Лесного кодекса РФ);
- Ведение сельского хозяйства (статьи 25, 38 Лесного кодекса РФ);
- Осуществление научно-исследовательской, образовательной деятельности (статьи 25, 40 Лесного кодекса РФ);
- Осуществление рекреационной деятельности (статьи 25, 41 Лесного кодекса РФ);
- Выращивание лесных плодовых, ягодных, декоративных растений, лекарственных растений (статьи 25, 39 Лесного кодекса РФ);
- Выращивание посадочного материала лесных растений (саженцы, сеянцы) (статья 39.1 Лесного кодекса РФ);
- Выполнение работ по геологическому изучению недр, разработка месторождений полезных ископаемых (статьи 25, 43 Лесного кодекса РФ);
- Строительство и эксплуатация водохранилищ и иных искусственных водных объектов, а также гидротехнических сооружений, речных портов, причалов (статьи 25, 44 Лесного кодекса РФ);
- Строительство, реконструкция, эксплуатация линейных объектов (статьи 25, 45 Лесного кодекса РФ);
- Осуществление религиозной деятельности (статьи 25, 47 Лесного кодекса РФ);

Взам. инв. №	
Подп. и дата	
Инв. № подл.	

Изм.	Кол.уч.	Лист	Подп.	Дата	НKNX.5273-ПMT2.4	Лист
						209

5. Сведения о лесном участке 16:26:000000:536:3УЗ

Участок проектирования затрагивает земли лесного фонда, а именно выделы 36, 58, 59, 60 квартала 57 Сокольского участкового лесничества ГКУ «Мамадышское лесничество».

Территориальное расположение и основные характеристики лесного участка.

1. Местоположение, границы и площадь проектируемого лесного участка представлены в таблице 5.1.

Категория земель – земли лесного фонда.

Таблица 5.1 - Местоположение, границы и площадь проектируемого лесного участка

Наименование лесничества	Наименование участкового лесничества (хозяйства)	Номер лесных кварталов	Номера лесотаксационных выделов (их частей)	Площадь, га	ОЗУ
Сокольское участковое лесничество, ГКУ «Мамадышское лесничество» Мамадышский муниципальный район Республики Татарстан					
ГКУ «Мамадышское лесничество»	Сокольское участковое лесничество	57	ч. выд. 36	0,0145	-
			ч. выд. 58	0,0071	-
			ч. выд. 59	0,0086	-
			ч. выд. 60	0,0141	-
Итого				0.0443	

Площадь проектируемого лесного участка – 0,0443 га.

2. Целевое назначение земель представлено в таблице 5.2.

В соответствии с приказом Федерального агентства лесного хозяйства от 17 октября 2008 года №320 «Об определении количества лесничества на территории Республики Татарстан и установления их границ» Сокольское участковое лесничество входит в состав ГКУ «Мамадышское лесничество».

На момент проектирования лесного участка распространяется действие лесохозяйственного регламента, утвержденного приказом Министерства лесного хозяйства на территории ГКУ «Мамадышское лесничество» от 19.02.2019г. №111-осн.

Согласно указанным документам лесного планирования квартал 57 (ч. выд. 36, 58, 59, 60) Сокольского участкового лесничества, ГКУ «Мамадышское лесничество» Мамадышского муниципального района Республики Татарстан, относятся к защитным лесам.

Таблица 5.2 - Распределение площади проектируемого лесного участка по видам целевого назначения лесов на защитные (по их категориям), эксплуатационные и резервные леса

Целевое назначение лесов		Площадь, га
1	2	
Защитные леса, всего:		0,0443
1) леса, расположенные на особо охраняемых природных территориях;		-
2) леса, расположенные в водоохранных зонах;		-
3) леса, выполняющие функции защиты природных и иных объектов,		-
Из них:		
а) леса, расположенные в первом и втором поясах зон санитарной охраны источников питьевого и хозяйственно-бытового водоснабжения;		-
б) защитные полосы лесов;		-

Взам. инв. №	
Подп. и дата	
Инв. № подл.	

Изм.	Кол.уч.	Лист	№ док	Подп.	Дата	НКНХ.5273-ПМТ2.4	Лист
							211

Целевое назначение лесов	Площадь, га
1	2
в) леса, расположенные в зеленых зонах;	-
г) леса, расположенные в лесопарковых зонах;	-
д) горно-санитарные леса;	-
4) ценные леса,	0,0443
Из них:	-
а) государственные защитные лиственные полосы	-
б) противоэрозионные леса;	-
в) леса, расположенные в пустынных зонах, полупустынных зонах, лесостепных зонах, степях, горах	0,0443
г) леса, имеющие научное или историческое значение;	-
д) орехово-промысловые зоны;	-
е) лесные плодовые насаждения;	-
ж) ленточные боры;	-
з) запретные полосы лесов, расположенные вдоль водных объектов;	-
и) нерестоохранные полосы лесов;	-
Эксплуатационные леса, всего:	-
Резервные леса, всего:	-
Всего лесов:	0,0443

3. Количественные и качественные характеристики проектируемого лесного участка.

Количественные и качественные характеристики проектируемого лесного участка составляются на основании данных государственного лесного реестра (лесоустроительные планшеты, планы лесонасаждений с учетом текущих изменений). Текущими изменениями в лесоустроительных материалах являются все происходящие изменения в лесном фонде в течение ревизионного периода с (момента последнего лесоустройства по настоящее время), связанные с хозяйственной деятельностью, воздействием природных факторов, изменением лесного законодательства, проведением натурных обследований и др. заверенные лесничеством копии материалов лесоустройства с учетом текущих изменений являются обязательным приложением к проектной документации.

4. Распределение земель представлено в таблице 5.4.

Таблица 5.3 - Распределение площади проектируемого лесного участка по категориям земель лесного фонда

Показатели	Площадь, га
1	2
1 Общая площадь земель лесного фонда	0,0443
2. Лесные земли, всего	0,0286
2.1 Покрытые лесной растительностью, всего	0,0286
2.1.1. в том числе лесные культуры	0,0145
2.2 Не покрытые лесной растительностью, всего	-
в том числе: не сомкнувшиеся лесные культуры	-
лесные питомники, плантации	-
редины естественные	-
фонд лесовосстановления, всего	-
в том числе: гари	-
погибшие древостои	-
вырубки	-
прогалины, пустыри	-
3. Не лесные земли, всего	0,0157
в том числе: пашни	-
сенокосы	-

Взам. инв. №	Подп. и дата	Инв. № подл.							Лист 212
			НКНХ.5273-ПМТ2.4						
			Изм.	Кол.уч.	Лист	Недок	Подп.	Дата	

Показатели	Площадь, га
1	2
пастбища, луга	-
воды	-
дороги, просеки	0,0086
трассы коммуникации, усадьбы и пр.	-
болота	-
пески	-
прочие земли	0,0071

Таблица 5.4 - Распределение земель.

Общая площадь всего	В том числе									
	лесные земли					нелесные земли				
	занятые лесными насаждени ями	лесные культуры в том числе	лесные питомники, плантации	не занятые лесными насаждени ями	итого	дороги	просеки	болота	другие	итого
1	2	3	4	5	6	7	8	9	10	11
0,0443	0,0286	0,0145	-	-	0,0286	0,0086	-	-	0,0071	0,0157

5. Характеристика насаждений проектируемого лесного участка представлена в таблице 5.5.

Таблица 5.5 - Характеристика насаждений проектируемого лесного участка.

Участковое лесничество / урочище (при наличии)	Номер квартала	Номер выдела	Состав насаждения или характеристика лесного участка при отсутствии насаждения	Площадь (га)/запас древесины при наличии (куб. м)	В том числе по группам возраста древостоя (га/куб. м)			
					молод няки	средне- возрастн ые	приспева ющие	спелые и перестойн ые
1	2	3	4	6	7	8	9	10
Сокольское	57	36	лесные культуры 8С2Б	0,0145/1	0,0145/ 1	-	-	-
		58	Овраг	0,0071/-	-	-	-	-
		59	Автомобильная дорога грунтовая	0,0086/-	-	-	-	-
		60	10С	0,0141/1	0,0141/ 1	-	-	-
Итого:				0,0443/2	0,0443/ 2	-	-	-

Таблица 5.6 - Средние таксационные показатели насаждений проектируемого лесного участка

Целевое назначение лесов	Лесной квартал / лесотак сационн ый выдел	Хозяйство, преобладаю щая порода	Состав насажде ния	Возраст насажде ний	Бонитет насажде ний	Полн ота, сумма площ адей сечен ий	Средний запас древесины (куб. м/га)			
							Молодн яки	средне возраст ные	приспе вающих е	спелые и перест ойные
1	2	3	4	5	6	7	8	9	10	11
Защитные	57/36	Хвойное, С	8С2Б	15	1	0,7	69	-	-	-

Взам. инв. №

Подп. и дата

Инв. № подл.

Целевое назначение лесов	Лесной квартал / лесотак сационн ый выдел	Хозяйство, преобладаю щая порода	Состав насажде ния	Возраст насажде ний	Бонитет насажде ний	Полн ота, сумма площ адей сечен ий	Средний запас древесины (куб. м/га)			
							Молодн яки	срдне возраст ные	приспе вающихи е	спелые и перест ойные
1	2	3	4	5	6	7	8	9	10	11
леса	57/58	-	-	-	-	-	-	-	-	-
	57/59	-	-	-	-	-	-	-	-	-
	57/60	Хвойное, С	10С	33	1А	0,4	71	-	-	-

6. Виды и объемы использования лесов на проектируемом лесном участке представлены в таблице 5.7.

Таблица 5.7 - Виды и объемы использования лесов на проектируемом лесном участке.

Целевое назначение лесов	Хозяйство (хвойное, твердолиственное, мягколиственное)	Площадь, га	Единица измерения	Объемы использования лесов (изъятия лесных ресурсов)
1	2	3	4	5
Вид использования лесов – строительство, реконструкция, эксплуатация линейных объектов				
Цель предоставления лесного участка - строительство, реконструкция, эксплуатация линейных объектов – временные вспомогательные сооружения, необходимые для обеспечения строительства, реконструкции, эксплуатации линейных объектов				
Защитные леса	Хвойное	0,0286	куб. м	2
Итого:			куб. м	2

7. Виды разрешенного использования лесов на проектируемом лесном участке.

Лесохозяйственным регламентом, утвержденным Приказом Министерства лесного хозяйства Республики Татарстан от 19.02.2019г. №111-осн в границах Сокольского участкового лесничества ГКУ «Мамадышское лесничество» квартал 57 (ч. выд. 36, 58, 59, 60) Мамадышского муниципального района Республики Татарстан и соответственно на проектируемом лесном участке установлены следующие виды разрешенного использования лесов:

- Заготовка древесины (статьи 25, 29 Лесного кодекса РФ);
- Заготовка живицы (статьи 25, 31 Лесного кодекса РФ);
- Заготовка и сбор недревесных лесных ресурсов (статьи 25, 32 Лесного кодекса РФ);
- Заготовка пищевых лесных ресурсов и сбор лекарственных растений (статьи 25, 35 Лесного кодекса РФ);
- Осуществление видов деятельности в сфере охотничьего хозяйства (статьи 25, 36 Лесного кодекса РФ);
- Ведение сельского хозяйства (статьи 25, 38 Лесного кодекса РФ);
- Осуществление научно-исследовательской, образовательной деятельности (статьи 25, 40 Лесного кодекса РФ);
- Осуществление рекреационной деятельности (статьи 25, 41 Лесного кодекса РФ);
- Выращивание лесных плодовых, ягодных, декоративных растений, лекарственных

Взам. инв. №	
Подп. и дата	
Инв. № подл.	

Изм.	Кол.уч.	Лист	Недок	Подп.	Дата	НKNX.5273-ПMT2.4	Лист
							214

растений (статьи 25, 39 Лесного кодекса РФ);

- Выращивание посадочного материала лесных растений (саженцы, сеянцы) (статья 39.1 Лесного кодекса РФ);
- Выполнение работ по геологическому изучению недр, разработка месторождений полезных ископаемых (статьи 25, 43 Лесного кодекса РФ);
- Строительство и эксплуатация водохранилищ и иных искусственных водных объектов, а также гидротехнических сооружений, речных портов, причалов (статьи 25, 44 Лесного кодекса РФ);
- Строительство, реконструкция, эксплуатация линейных объектов (статьи 25, 45 Лесного кодекса РФ);
- Осуществление религиозной деятельности (статьи 25, 47 Лесного кодекса РФ);
- Иные виды, определенные в соответствии с частью 2 статьи 6 ЛК РФ.

8. Сведения об обременениях проектируемого лесного участка.

По данным государственного лесного реестра обременений на проектируемом лесном участке нет.

Инв. № подл.	Подп. и дата	Взам. инв. №							Лист 215
Изм.	Кол.уч.	Лист	№ док	Подп.	Дата	НКНХ.5273-ПМТ2.4			

6. Сведения о лесном участке 16:26:000000:536:3У4

Участок проектирования затрагивает земли лесного фонда, а именно выделы 36, 58 квартала 57 Сокольского участкового лесничества ГКУ «Мамадышское лесничество».

Территориальное расположение и основные характеристики лесного участка.

1. Местоположение, границы и площадь проектируемого лесного участка представлены в таблице 6.1.

Категория земель – земли лесного фонда.

Таблица 6.1 - Местоположение, границы и площадь проектируемого лесного участка

Наименование лесничества	Наименование участкового лесничества (хозяйства)	Номер лесных кварталов	Номера лесотаксационных выделов (их частей)	Площадь, га	ОЗУ
Сокольское участковое лесничество, ГКУ «Мамадышское лесничество» Мамадышский муниципальный район Республики Татарстан					
ГКУ «Мамадышское лесничество»	Сокольское участковое лесничество	57	ч. выд. 36	0,6031	-
			ч. выд. 58	0,5895	-
Итого				1,1926	

Площадь проектируемого лесного участка – 1,1926 га.

2. Целевое назначение земель представлено в таблице 6.2.

В соответствии с приказом Федерального агентства лесного хозяйства от 17 октября 2008 года №320 «Об определении количества лесничества на территории Республики Татарстан и установления их границ» Сокольское участковое лесничество входит в состав ГКУ «Мамадышское лесничество».

На момент проектирования лесного участка распространяется действие лесохозяйственного регламента, утвержденного приказом Министерства лесного хозяйства на территории ГКУ «Мамадышское лесничество» от 19.02.2019г. №111-осн.

Согласно указанным документам лесного планирования квартал 57 (ч. выд. 36, 58) Сокольского участкового лесничества, ГКУ «Мамадышское лесничество» Мамадышского муниципального района Республики Татарстан, относятся к защитным лесам.

Таблица 6.2 - Распределение площади проектируемого лесного участка по видам целевого назначения лесов на защитные (по их категориям), эксплуатационные и резервные леса

Целевое назначение лесов		Площадь, га
1		2
Защитные леса, всего:		1,1926
1) леса, расположенные на особо охраняемых природных территориях;		-
2) леса, расположенные в водоохранных зонах;		-
3) леса, выполняющие функции защиты природных и иных объектов,		-
Из них:		
а) леса, расположенные в первом и втором поясах зон санитарной охраны источников питьевого и хозяйственно-бытового водоснабжения;		-
б) защитные полосы лесов;		-
в) леса, расположенные в зеленых зонах;		-
г) леса, расположенные в лесопарковых зонах;		-
д) горно-санитарные леса;		-

Взам. инв. №	
Подп. и дата	
Инв. № подл.	

						НКНХ.5273-ПМТ2.4	Лист
							217
Изм.	Кол.уч.	Лист	№ док	Подп.	Дата		

Целевое назначение лесов	Площадь, га
1	2
4) ценные леса,	1,1926
Из них:	-
а) государственные защитные лиственные полосы	-
б) противозерозионные леса;	-
в) леса, расположенные в пустынных зонах, полупустынных зонах, лесостепных зонах, степях, горах	1,1926
г) леса, имеющие научное или историческое значение;	-
д) орехово-промысловые зоны;	-
е) лесные плодовые насаждения;	-
ж) ленточные боры;	-
з) запретные полосы лесов, расположенные вдоль водных объектов;	-
и) нерестощахранные полосы лесов;	-
Эксплуатационные леса, всего:	-
Резервные леса, всего:	-
Всего лесов:	1,1926

3. Количественные и качественные характеристики проектируемого лесного участка.

Количественные и качественные характеристики проектируемого лесного участка составляются на основании данных государственного лесного реестра (лесоустроительные планшеты, планы лесонасаждений с учетом текущих изменений). Текущими изменениями в лесоустроительных материалах являются все происходящие изменения в лесном фонде в течение ревизионного периода с (момента последнего лесоустройства по настоящее время), связанные с хозяйственной деятельностью, воздействием природных факторов, изменением лесного законодательства, проведением натурных обследований и др. заверенные лесничеством копии материалов лесоустройства с учетом текущих изменений являются обязательным приложением к проектной документации.

4. Распределение земель представлено в таблице 6.4.

Таблица 6.3 - Распределение площади проектируемого лесного участка по категориям земель лесного фонда

Показатели	Площадь, га
1	2
1 Общая площадь земель лесного фонда	1,1926
2. Лесные земли, всего	0,6031
2.1 Покрытые лесной растительностью, всего	0,6031
2.1.1. в том числе лесные культуры	0,6031
2.2 Не покрытые лесной растительностью, всего	-
в том числе: не сомкнувшиеся лесные культуры	-
лесные питомники, плантации	-
редины естественные	-
фонд лесовосстановления, всего	-
в том числе: гари	-
погибшие древостои	-
вырубки	-
прогалины, пустыри	-
3. Не лесные земли, всего	0,5895
в том числе: пашни	-
сенокосы	-
пастбища, луга	-
воды	-
дороги, просеки	-

Взам. инв. №	
Подп. и дата	
Инв. № подл.	

Изм.	Кол.уч.	Лист	Нодок	Подп.	Дата	НКНХ.5273-ПМТ2.4	Лист
							218

Показатели	Площадь, га
1	2
трассы коммуникации, усадьбы и пр.	-
болота	-
пески	-
прочие земли	0,5895

Таблица 6.4 - Распределение земель.

Общая площадь всего	В том числе									
	лесные земли					нелесные земли				
	занятые лесными насаждени ями	лесные культуры в том числе	лесные питомники, плантации	не занятые лесными насаждени ями	итого	дороги	просеки	болота	другие	итого
1	2	3	4	5	6	7	8	9	10	11
1,1926	0,6031	0,6031	-	-	0,6031	-	-	-	0,5895	0,5895

5. Характеристика насаждений проектируемого лесного участка представлена в таблице 6.5.

Таблица 6.5 - Характеристика насаждений проектируемого лесного участка.

Участковое лесничество / урочище (при наличии)	Номер квартала	Номер выдела	Состав насаждения или характеристика лесного участка при отсутствии насаждения	Площадь (га)/запас древесины при наличии (куб. м)	В том числе по группам возраста древостоя (га/куб. м)			
					молод няки	средне- возрастн ые	приспева ющие	спелые и перестойн ые
1	2	3	4	6	7	8	9	10
Сокольское	57	36	лесные культуры 8С2Б	0,6031/36	0,6031/ 36	-	-	-
		58	Овраг	0,5895/-	-	-	-	-
Итого:				1,1926/36	0,6031/ 36	-	-	-

Таблица 6.6 - Средние таксационные показатели насаждений проектируемого лесного участка

Целевое назначение лесов	Лесной квартал / лесотак сационн ый выдел	Хозяйство, преобладаю щая порода	Состав насажден ия	Возраст насажде ний	Бонитет насажде ний	Полн ота, сумма площ адей сечен ий	Средний запас древесины (куб. м/га)			
							Молодн яки	средне возраст ные	приспе вающие	спелые и перест ойные
1	2	3	4	5	6	7	8	9	10	11
Защитные леса	57/36	Хвойное, С	8С2Б	15	1	0,7	60	-	-	-
	57/58	-	-	-	-	-	-	-	-	-

6. Виды и объемы использования лесов на проектируемом лесном участке представлены в таблице 6.7.

Взам. инв. №

Подп. и дата

Инв. № подл.

Таблица 6.7 - Виды и объемы использования лесов на проектируемом лесном участке.

Целевое назначение лесов	Хозяйство (хвойное, твердолиственное, мягколиственное)	Площадь, га	Единица измерения	Объемы использования лесов (изъятия лесных ресурсов)
1	2	3	4	5
Вид использования лесов – строительство, реконструкция, эксплуатация линейных объектов				
Цель предоставления лесного участка - строительство, реконструкция, эксплуатация линейных объектов – временные вспомогательные сооружения, необходимые для обеспечения строительства, реконструкции, эксплуатации линейных объектов				
Защитные леса	Хвойное	0,6031	куб. м	36
Итого:			куб. м	36

7. Виды разрешенного использования лесов на проектируемом лесном участке.

Лесохозяйственным регламентом, утвержденным Приказом Министерства лесного хозяйства Республики Татарстан от 19.02.2019г. №111-осн в границах Сокольского участкового лесничества ГКУ «Мамадышское лесничество» квартал 57 (ч. выд. 36, 58) Мамадышского муниципального района Республики Татарстан и соответственно на проектируемом лесном участке установлены следующие виды разрешенного использования лесов:

- Заготовка древесины (статьи 25, 29 Лесного кодекса РФ);
- Заготовка живицы (статьи 25, 31 Лесного кодекса РФ);
- Заготовка и сбор недревесных лесных ресурсов (статьи 25, 32 Лесного кодекса РФ);
- Заготовка пищевых лесных ресурсов и сбор лекарственных растений (статьи 25, 35 Лесного кодекса РФ);
- Осуществление видов деятельности в сфере охотничьего хозяйства (статьи 25, 36 Лесного кодекса РФ);
- Ведение сельского хозяйства (статьи 25, 38 Лесного кодекса РФ);
- Осуществление научно-исследовательской, образовательной деятельности (статьи 25, 40 Лесного кодекса РФ);
- Осуществление рекреационной деятельности (статьи 25, 41 Лесного кодекса РФ);
- Выращивание лесных плодовых, ягодных, декоративных растений, лекарственных растений (статьи 25, 39 Лесного кодекса РФ);
- Выращивание посадочного материала лесных растений (саженцы, сеянцы) (статья 39.1 Лесного кодекса РФ);
- Выполнение работ по геологическому изучению недр, разработка месторождений полезных ископаемых (статьи 25, 43 Лесного кодекса РФ);
- Строительство и эксплуатация водохранилищ и иных искусственных водных объектов, а также гидротехнических сооружений, речных портов, причалов (статьи 25, 44 Лесного кодекса РФ);
- Строительство, реконструкция, эксплуатация линейных объектов (статьи 25, 45 Лесного кодекса РФ);
- Осуществление религиозной деятельности (статьи 25, 47 Лесного кодекса РФ);

Изм.	Кол.уч.	Лист	Недок	Подп.	Дата	Взам. инв. №	Подп. и дата	Инв. № подл.	НКНХ.5273-ПМТ2.4	Лист
										220

– Иные виды, определенные в соответствии с частью 2 статьи 6 ЛК РФ.

8. Сведения об обременениях проектируемого лесного участка.

По данным государственного лесного реестра обременений на проектируемом лесном участке нет.

Схема расположения лесного участка

Наименование субъекта РФ: Республика Татарстан

Наименование категории земель, на которой расположено лесничество: Земли лесного фонда


Наименование лесничества: Мамадышское

Наименование участкового лесничества: Сокольское

Квартал (выдел): 57 (выделы 36, 58)

Масштаб: 1:10 000

Общая площадь лесного участка: 1,1926 га

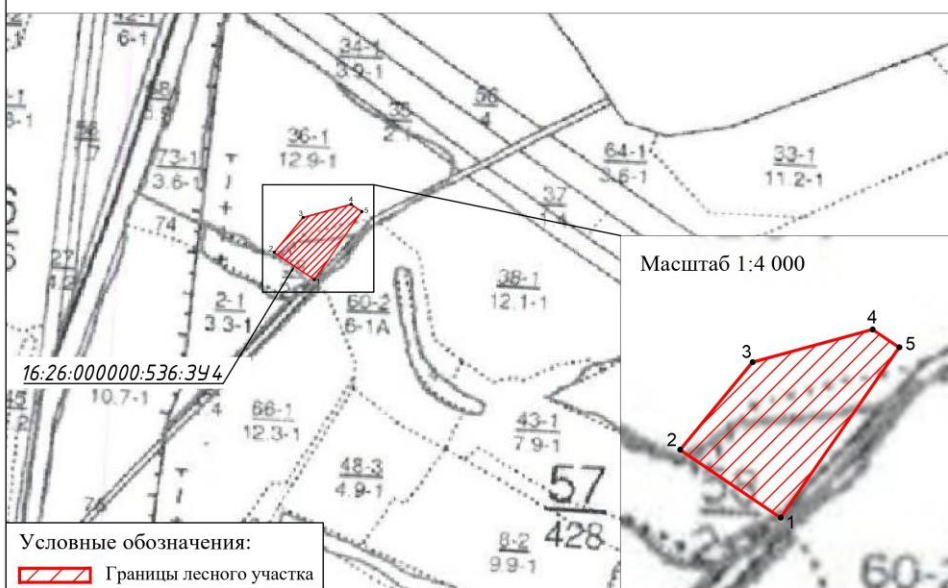

Условные обозначения:

Границы лесного участка

Номера точек	Координаты		Расстояние в метрах	Румб	Дирекционный угол: град,мин
	X	Y			
16:26:000000:536:3У4					
1	452018,01	2263836,52	93,72	СЗ 55°59'59"	304°0'1"
2	452070,42	2263758,82	87,82	СВ 39°37'3"	39°37'3"
3	452138,07	2263814,82	96,21	СВ 74°47'48"	74°47'48"
4	452163,30	2263907,66	24,76	ЮВ 56°0'53"	123°59'7"
5	452149,46	2263928,19	160,26	ЮЗ 34°53'27"	214°53'27"
1	452018,01	2263836,52			

Рисунок 6.1 – Схема расположения лесного участка 16:26:000000:536:3У4

Взам. инв. №	Подп. и дата	Инв. № подл.

Изм.	Кол.уч.	Лист	Подп.	Дата

НКНХ.5273-ПМТ2.4

Лист
221

7. Сведения о лесном участке 16:26:000000:3У22

Участок проектирования затрагивает земли лесного фонда, а именно выделы 27, 42, 56, 58, 59 квартала 56 Сокольского участкового лесничества ГКУ «Мамадышское лесничество».

Территориальное расположение и основные характеристики лесного участка.

1. Местоположение, границы и площадь проектируемого лесного участка представлены в таблице 7.1.

Категория земель – земли лесного фонда.

Таблица 7.1 - Местоположение, границы и площадь проектируемого лесного участка

Наименование лесничества	Наименование участкового лесничества (хозяйства)	Номер лесных кварталов	Номера лесотаксационных выделов (их частей)	Площадь, га	ОЗУ
Сокольское участковое лесничество, ГКУ «Мамадышское лесничество» Мамадышский муниципальный район Республики Татарстан					
ГКУ «Мамадышское лесничество»	Сокольское участковое лесничество	56	ч. выд. 27	0,1122	-
			ч. выд. 42	0,4364	-
			ч. выд. 56	0,1062	-
			ч. выд. 58	0,2596	-
			ч. выд. 59	0,8101	-
Итого				1,7245	

Площадь проектируемого лесного участка – 1,7245 га.

2. Целевое назначение земель представлено в таблице 7.2.

В соответствии с приказом Федерального агентства лесного хозяйства от 17 октября 2008 года №320 «Об определении количества лесничества на территории Республики Татарстан и установления их границ» Сокольское участковое лесничество входит в состав ГКУ «Мамадышское лесничество».

На момент проектирования лесного участка распространяется действие лесохозяйственного регламента, утвержденного приказом Министерства лесного хозяйства на территории ГКУ «Мамадышское лесничество» от 19.02.2019г. №111-осн.

Согласно указанным документам лесного планирования квартал 56 (ч. выд. 27, 42, 56, 58, 59) Сокольского участкового лесничества, ГКУ «Мамадышское лесничество» Мамадышского муниципального района Республики Татарстан, относятся к защитным лесам.

Таблица 7.2 - Распределение площади проектируемого лесного участка по видам целевого назначения лесов на защитные (по их категориям), эксплуатационные и резервные леса

Целевое назначение лесов	Площадь, га
1	2
Защитные леса, всего:	1,7245
1) леса, расположенные на особо охраняемых природных территориях;	-
2) леса, расположенные в водоохранных зонах;	-
3) леса, выполняющие функции защиты природных и иных объектов,	-
Из них:	
а) леса, расположенные в первом и втором поясах зон санитарной охраны источников питьевого и хозяйственно-бытового водоснабжения;	-
б) защитные полосы лесов;	1,7245

Взам. инв. №	
Подп. и дата	
Инв. № подл.	

Изм.	Кол.уч.	Лист	№док	Подп.	Дата	НКНХ.5273-ПМТ2.4	Лист
							222

Целевое назначение лесов	Площадь, га
1	2
в) леса, расположенные в зеленых зонах;	-
г) леса, расположенные в лесопарковых зонах;	-
д) горно-санитарные леса;	-
4) ценные леса,	-
Из них:	-
а) государственные защитные лиственные полосы	-
б) противоэрозионные леса;	-
в) леса, расположенные в пустынных зонах, полупустынных зонах, лесостепных зонах, степях, горах	-
г) леса, имеющие научное или историческое значение;	-
д) орехово-промысловые зоны;	-
е) лесные плодовые насаждения;	-
ж) ленточные боры;	-
з) запретные полосы лесов, расположенные вдоль водных объектов;	-
и) нерестоохранные полосы лесов;	-
Эксплуатационные леса, всего:	-
Резервные леса, всего:	-
Всего лесов:	1,7245

3. Количественные и качественные характеристики проектируемого лесного участка.

Количественные и качественные характеристики проектируемого лесного участка составляются на основании данных государственного лесного реестра (лесоустроительные планшеты, планы лесонасаждений с учетом текущих изменений). Текущими изменениями в лесоустроительных материалах являются все происходящие изменения в лесном фонде в течение ревизионного периода с (момента последнего лесоустройства по настоящее время), связанные с хозяйственной деятельностью, воздействием природных факторов, изменением лесного законодательства, проведением натурных обследований и др. заверенные лесничеством копии материалов лесоустройства с учетом текущих изменений являются обязательным приложением к проектной документации.

4. Распределение земель представлено в таблице 7.4.

Таблица 7.3 - Распределение площади проектируемого лесного участка по категориям земель лесного фонда

Показатели	Площадь, га
1	2
1 Общая площадь земель лесного фонда	1,7245
2. Лесные земли, всего	1,5061
2.1 Покрытые лесной растительностью, всего	1,5061
2.1.1. в том числе лесные культуры	1,5061
2.2 Не покрытые лесной растительностью, всего	-
в том числе: не сомкнувшиеся лесные культуры	-
лесные питомники, плантации	-
редины естественные	-
фонд лесовосстановления, всего	-
в том числе: гари	-
погибшие древостои	-
вырубки	-
прогалины, пустыри	-
3. Не лесные земли, всего	0,2184
в том числе: пашни	-
сенокосы	-
пастбища, луга	-
водоёмы	-
дороги, просеки	0,1122
трассы коммуникации, усадьбы и пр.	-

Взам. инв. №	
Подп. и дата	
Инв. № подл.	

Изм.	Кол.уч.	Лист	Нодок	Подп.	Дата
------	---------	------	-------	-------	------

НКНХ.5273-ПМТ2.4

Лист
223

Показатели	Площадь, га
1	2
болота	-
пески	-
прочие земли	0,1062

Таблица 7.4 - Распределение земель.

Общая площадь всего	В том числе									
	лесные земли					нелесные земли				
	занятые лесными насаждениями	лесные культуры в том числе	лесные питомники, плантации	не занятые лесными насаждениями	итого	дороги	просеки	болота	другие	итого
1	2	3	4	5	6	7	8	9	10	11
1,7245	1,5061	1,5061	-	-	1,5061	0,1122	-	-	0,1062	0,2184

5. Характеристика насаждений проектируемого лесного участка представлена в таблице 7.5.

Таблица 7.5 - Характеристика насаждений проектируемого лесного участка.

Участков ое лесничес тво/ урочище (при наличии)	Номер квартала	Номер выдела	Состав насаждения или характеристика лесного участка при отсутствии насаждения	Площадь (га)/запас древесины при наличии (куб. м)	В том числе по группам возраста древостоя (га/куб. м)			
					молодня ки	средне- возрастны е	приспевающ ие	спелые и перестойные
1	2	3	4	6	7	8	9	10
Сокольское	56	27	Автомобильная дорога с искусственным покрытием	0,1122/-	-	-	-	-
		42	Лесные культуры 8С2Б	0,4364/35	0,4364/3 5	-	-	-
		56	Прочие земли	0,1062/-	-	-	-	-
		58	Лесные культуры 6С4Б	0,2596/26	0,2596/2 6	-	-	-
		59	Лесные культуры 7С3Б	0,8101/65	0,8101/6 5	-	-	-
Итого:				1,7245/126	1,5061/1 26	-	-	-

Таблица 7.6 - Средние таксационные показатели насаждений проектируемого лесного участка

Целевое назначение лесов	Лесной квартал / лесотаксационный выдел	Хозяйство, преобладающая порода	Состав насаждения	Возраст насаждений	Бонитет насаждений	Полнота, сумма площадей сечений	Средний запас древесины (куб. м/га)			
							Молодня ки	средневозрастные	приспевающие	спелые и перестойные
1	2	3	4	5	6	7	8	9	10	11
Защитные леса	56/27	-	-	-	-	-	-	-	-	-
	56/42	Хвойное, С	8С2Б	15	1	0,8	80	-	-	-
	56/56	-	-	-	-	-	-	-	-	-
	56/58	Хвойное, С	6С4Б	23	1	0,8	100	-	-	-
	56/59	Хвойное, С	7С3Б	20	1	0,7	80	-	-	-

6. Виды и объемы использования лесов на проектируемом лесном участке представлены в таблице 7.7.

Взам. инв. №	6. Виды и объемы использования лесов на проектируемом лесном участке представлены в таблице 7.7.									
Подп. и дата										
Инв. № подл.										
Изм. Кол.уч. Лист Недок Подп. Дата						НКНХ.5273-ПМТ2.4				Лист 224

Таблица 7.7 - Виды и объемы использования лесов на проектируемом лесном участке.

Целевое назначение лесов	Хозяйство (хвойное, твердолиственное, мягколиственное)	Площадь, га	Единица измерения	Объемы использования лесов (изъятия лесных ресурсов)
1	2	3	4	5
Вид использования лесов – строительство, реконструкция, эксплуатация линейных объектов				
Цель предоставления лесного участка - строительство, реконструкция, эксплуатация линейных объектов – трубопровод магистральный				
Защитные леса	Хвойное	1,5061	куб. м	126
Итого:			куб. м	126

7. Виды разрешенного использования лесов на проектируемом лесном участке.

Лесохозяйственным регламентом, утвержденным Приказом Министерства лесного хозяйства Республики Татарстан от 19.02.2019г. №111-осн в границах Сокольского участкового лесничества ГКУ «Мамадышское лесничество» квартал 56 (ч. выд. 27, 42, 56, 58, 59) Мамадышского муниципального района Республики Татарстан и соответственно на проектируемом лесном участке установлены следующие виды разрешенного использования лесов:

- Заготовка древесины (статьи 25, 29 Лесного кодекса РФ);
- Заготовка живицы (статьи 25, 31 Лесного кодекса РФ);
- Заготовка и сбор недревесных лесных ресурсов (статьи 25, 32 Лесного кодекса РФ);
- Заготовка пищевых лесных ресурсов и сбор лекарственных растений (статьи 25, 35 Лесного кодекса РФ);
- Осуществление видов деятельности в сфере охотничьего хозяйства (статьи 25, 36 Лесного кодекса РФ);
- Ведение сельского хозяйства (статьи 25, 38 Лесного кодекса РФ);
- Осуществление научно-исследовательской, образовательной деятельности (статьи 25, 40 Лесного кодекса РФ);
- Осуществление рекреационной деятельности (статьи 25, 41 Лесного кодекса РФ);
- Выращивание лесных плодовых, ягодных, декоративных растений, лекарственных растений (статьи 25, 39 Лесного кодекса РФ);
- Выращивание посадочного материала лесных растений (саженцы, сеянцы) (статья 39.1 Лесного кодекса РФ);
- Выполнение работ по геологическому изучению недр, разработка месторождений полезных ископаемых (статьи 25, 43 Лесного кодекса РФ);
- Строительство и эксплуатация водохранилищ и иных искусственных водных объектов, а также гидротехнических сооружений, речных портов, причалов (статьи 25, 44 Лесного кодекса РФ);
- Строительство, реконструкция, эксплуатация линейных объектов (статьи 25, 45 Лесного кодекса РФ);
- Осуществление религиозной деятельности (статьи 25, 47 Лесного кодекса РФ);
- Иные виды, определенные в соответствии с частью 2 статьи 6 ЛК РФ.

8. Сведения об обременениях проектируемого лесного участка.


Изм.	Кол.уч.	Лист	№док	Подп.	Дата	Инва. № подл.	Подп. и дата	Взам. инв. №	– Выполнение работ по геологическому изучению недр, разработка месторождений полезных ископаемых (статьи 25, 43 Лесного кодекса РФ); – Строительство и эксплуатация водохранилищ и иных искусственных водных объектов, а также гидротехнических сооружений, речных портов, причалов (статьи 25, 44 Лесного кодекса РФ); – Строительство, реконструкция, эксплуатация линейных объектов (статьи 25, 45 Лесного кодекса РФ); – Осуществление религиозной деятельности (статьи 25, 47 Лесного кодекса РФ); – Иные виды, определенные в соответствии с частью 2 статьи 6 ЛК РФ. 8. Сведения об обременениях проектируемого лесного участка.

						НКНХ.5273-ПМТ2.4	Лист
							225

По данным государственного лесного реестра обременений на проектируемом лесном участке нет.

Схема расположения лесного участка

Наименование субъекта РФ: Республика Татарстан
 Наименование категории земель, на которой расположено лесничество: Земли лесного фонда
 Наименование лесничества: Мамадышское
 Наименование участкового лесничества: Сокольское
 Квартал (выдел): 56 (выделы 27, 42, 56, 58, 59)
 Масштаб: 1:10 000
 Общая площадь лесного участка: 1,7245 га

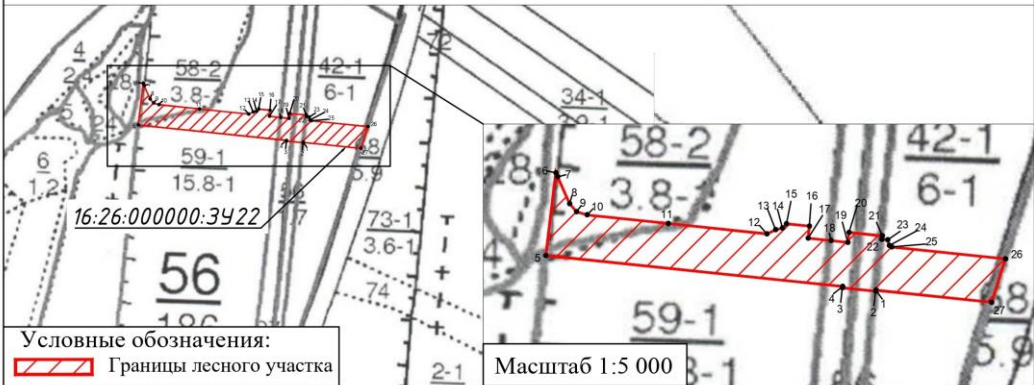

Номера точек	Координаты		Расстояние в метрах	Румб	Дирекционный угол: град,мин
	X	Y			
16:26:000000:3У22					
1	452385,26	2263413,10	1,02	ЮЗ 6°12'56"	186°12'56"
2	452384,25	2263412,99	30,01	СЗ 84°0'50"	275°59'10"
3	452387,38	2263383,14	1,14	СВ 7°3'45"	7°3'45"
4	452388,51	2263383,28	267,52	СЗ 84°2'7"	275°57'53"
5	452416,31	2263117,21	74,81	СВ 6°51'50"	6°51'50"
6	452490,58	2263126,15	3,98	ЮВ 24°3'1"	155°56'59"
7	452486,95	2263127,77	26,36	ЮВ 23°58'9"	156°1'51"
8	452462,86	2263138,48	9,59	ЮВ 40°3'11"	139°28'59"
9	452455,57	2263144,71	9,89	ЮВ 73°29'22"	106°30'38"
10	452452,76	2263154,19	73,11	ЮВ 83°57'43"	96°2'17"
11	452445,07	2263226,89	89,08	ЮВ 83°58'31"	96°1'29"
12	452435,72	2263315,48	8,66	СВ 64°33'34"	64°33'34"
13	452439,44	2263323,30	6,26	СВ 75°39'10"	75°39'10"
14	452440,99	2263329,36	5,29	СВ 43°37'17"	43°37'17"
15	452444,82	2263333,01	20,66	ЮВ 83°59'59"	96°0'1"
16	452442,66	2263353,56	10,88	ЮЗ 6°0'52"	186°0'52"
17	452431,84	2263352,42	20,66	ЮВ 83°59'59"	96°0'1"
18	452429,68	2263372,97	15,03	ЮВ 84°0'18"	95°59'42"
19	452428,11	2263387,92	9,00	СВ 6°41'55"	6°41'55"
20	452437,05	2263388,97	30,01	ЮВ 83°59'35"	96°0'25"
21	452433,91	2263418,81	3,04	ЮЗ 5°51'39"	185°51'39"
22	452430,89	2263418,50	5,23	ЮВ 83°57'44"	96°2'16"
23	452430,34	2263423,70	5,28	ЮВ 16°17'57"	163°42'3"
24	452425,27	2263425,18	2,53	ЮВ 58°52'52"	121°7'8"
25	452423,96	2263427,35	102,51	ЮВ 84°0'11"	95°59'49"
26	452413,25	2263529,30	40,85	ЮЗ 17°41'55"	197°41'55"
27	452374,33	2263516,88	104,35	СЗ 83°59'16"	276°0'44"
1	452385,26	2263413,10			

Рисунок 7.1 – Схема расположения лесного участка 16:26:000000:3У22

Взам. инв. №	
Подп. и дата	
Инв. № подл.	

Изм.	Кол.уч.	Лист	Подок	Подп.	Дата

НКНХ.5273-ПМТ2.4

8. Сведения о лесном участке 16:26:000000:697:3У1

Участок проектирования затрагивает земли лесного фонда, а именно выдел 24 квартала 56 Сокольского участкового лесничества ГКУ «Мамадышское лесничество».

Территориальное расположение и основные характеристики лесного участка.

1. Местоположение, границы и площадь проектируемого лесного участка представлены в таблице 8.1.

Категория земель – земли лесного фонда.

Таблица 8.1 - Местоположение, границы и площадь проектируемого лесного участка

Наименование лесничества	Наименование участкового лесничества (хозяйства)	Номер лесных кварталов	Номера лесотаксационных выделов (их частей)	Площадь, га	ОЗУ
Сокольское участковое лесничество, ГКУ «Мамадышское лесничество» Мамадышский муниципальный район Республики Татарстан					
ГКУ «Мамадышское лесничество»	Сокольское участковое лесничество	56	ч. выд. 24	0,1445	-
Итого				0,1445	

Площадь проектируемого лесного участка – 0,1445 га.

2. Целевое назначение земель представлено в таблице 8.2.

В соответствии с приказом Федерального агентства лесного хозяйства от 17 октября 2008 года №320 «Об определении количества лесничества на территории Республики Татарстан и установления их границ» Сокольское участковое лесничество входит в состав ГКУ «Мамадышское лесничество».

На момент проектирования лесного участка распространяется действие лесохозяйственного регламента, утвержденного приказом Министерства лесного хозяйства на территории ГКУ «Мамадышское лесничество» от 19.02.2019г. №111-осн.

Согласно указанным документам лесного планирования квартал 56 (ч. выд. 24) Сокольского участкового лесничества, ГКУ «Мамадышское лесничество» Мамадышского муниципального района Республики Татарстан, относятся к защитным лесам.

Таблица 8.2 - Распределение площади проектируемого лесного участка по видам целевого назначения лесов на защитные (по их категориям), эксплуатационные и резервные леса

Целевое назначение лесов	Площадь, га
1	2
Защитные леса, всего:	0,1445
1) леса, расположенные на особо охраняемых природных территориях;	-
2) леса, расположенные в водоохранных зонах;	-
3) леса, выполняющие функции защиты природных и иных объектов,	-
Из них:	
а) леса, расположенные в первом и втором поясах зон санитарной охраны источников питьевого и хозяйственно-бытового водоснабжения;	-
б) защитные полосы лесов;	-
в) леса, расположенные в зеленых зонах;	-
г) леса, расположенные в лесопарковых зонах;	-
д) горно-санитарные леса;	-
4) ценные леса,	0,1445
Из них:	-

Взам. инв. №	
Подп. и дата	
Инв. № подл.	

Изм.	Кол.уч.	Лист	№ док	Подп.	Дата	НКНХ.5273-ПМТ2.4	Лист
							227

Целевое назначение лесов	Площадь, га
1	2
а) государственные защитные листовые полосы	
б) противоэрозийные леса;	-
в) леса, расположенные в пустынных зонах, полупустынных зонах, лесостепных зонах, степях, горах	0,1445
г) леса, имеющие научное или историческое значение;	-
д) орехово-промысловые зоны;	-
е) лесные плодовые насаждения;	-
ж) ленточные боры;	-
з) запретные полосы лесов, расположенные вдоль водных объектов;	-
и) нерестощоохранные полосы лесов;	-
Эксплуатационные леса, всего:	-
Резервные леса, всего:	-
Всего лесов:	0,1445

3. Количественные и качественные характеристики проектируемого лесного участка.

Количественные и качественные характеристики проектируемого лесного участка составляются на основании данных государственного лесного реестра (лесоустроительные планшеты, планы лесонасаждений с учетом текущих изменений). Текущими изменениями в лесоустроительных материалах являются все происходящие изменения в лесном фонде в течение ревизионного периода с (момента последнего лесоустройства по настоящее время), связанные с хозяйственной деятельностью, воздействием природных факторов, изменением лесного законодательства, проведением натурных обследований и др. заверенные лесничеством копии материалов лесоустройства с учетом текущих изменений являются обязательным приложением к проектной документации.

4. Распределение земель представлено в таблице 8.4.

Таблица 8.3 - Распределение площади проектируемого лесного участка по категориям земель лесного фонда

Показатели	Площадь, га
1	2
1 Общая площадь земель лесного фонда	0,1445
2. Лесные земли, всего	0,1445
2.1 Покрываемые лесной растительностью, всего	0,1445
2.1.1. в том числе лесные культуры	0,1445
2.2 Не покрываемые лесной растительностью, всего	-
в том числе: не сомкнувшиеся лесные культуры	-
лесные питомники, плантации	-
редины естественные	-
фонд лесовосстановления, всего	-
в том числе: гари	-
погибшие древостои	-
вырубки	-
прогалины, пустыри	-
3. Не лесные земли, всего	-
в том числе: пашни	-
сенокосы	-
пастбища, луга	-
воды	-
дороги, просеки	-
трассы коммуникации, усадьбы и пр.	-
болота	-

Взам. инв. №	
Подп. и дата	
Инв. № подл.	

Изм.	Кол.уч.	Лист	№ док.	Подп.	Дата	НKNX.5273-ПMT2.4	Лист
							228

Показатели	Площадь, га
1	2
пески	-
прочие земли	-

Таблица 8.4 - Распределение земель.

Общая площадь всего	В том числе									
	лесные земли					нелесные земли				
	занятые лесными насаждени ями	лесные культуры в том числе	лесные питомники, плантации	не занятые лесными насаждени ями	итого	дороги	просеки	болота	другие	итого
1	2	3	4	5	6	7	8	9	10	11
0,1445	0,1445	0,1445	-	-	0,1445	-	-	-	-	-

5. Характеристика насаждений проектируемого лесного участка представлена в таблице 8.5.

Таблица 8.5 - Характеристика насаждений проектируемого лесного участка.

Участковое лесничество / урочище (при наличии)	Номер квартала	Номер выдела	Состав насаждения или характеристика лесного участка при отсутствии насаждения	Площадь (га)/запас древесины при наличии (куб. м)	В том числе по группам возраста древостоя (га/куб. м)			
					молод няки	средне- возрастн ые	приспева ющие	спелые и перестойн ые
1	2	3	4	6	7	8	9	10
Сокольское	56	24	Лесные культуры 6С4Б	0,1445/14	0,1445/ 14	-	-	-
Итого:				0,1445/14	0,1445/ 14	-	-	-

Таблица 8.6 - Средние таксационные показатели насаждений проектируемого лесного участка

Целевое назначение лесов	Лесной квартал / лесотак сационн ый выдел	Хозяйство, преобладаю щая порода	Состав насажде ния	Возраст насажде ний	Бонитет насажде ний	Полн ота, сумма площ адей сечен ий	Средний запас древесины (куб. м/га)			
							Молодн яки	средне возраст ные	приспе вающие е	спелые и перест ойные
1	2	3	4	5	6	7	8	9	10	11
Защитные леса	56/24	Хвойное, Д	6С4Б	23	1	0,8	100	-	-	-

6. Виды и объемы использования лесов на проектируемом лесном участке представлены в таблице 8.7.

Изм.	Кол.уч.	Лист	Недок	Подп.	Дата	НКНХ.5273-ПМТ2.4				Лист 229

Таблица 8.7 - Виды и объемы использования лесов на проектируемом лесном участке.

Целевое назначение лесов	Хозяйство (хвойное, твердолиственное, мягколиственное)	Площадь, га	Единица измерения	Объемы использования лесов (изъятия лесных ресурсов)
1	2	3	4	5
Вид использования лесов – строительство, реконструкция, эксплуатация линейных объектов				
Цель предоставления лесного участка - строительство, реконструкция, эксплуатация линейных объектов – трубопровод магистральный				
Защитные леса	Хвойное	0,1445	куб. м	14
Итого:			куб. м	14

7. Виды разрешенного использования лесов на проектируемом лесном участке.

Лесохозяйственным регламентом, утвержденным Приказом Министерства лесного хозяйства Республики Татарстан от 19.02.2019г. №111-осн в границах Сокольского участкового лесничества ГКУ «Мамадышское лесничество» квартал 56 (ч. выд. 24) Мамадышского муниципального района Республики Татарстан и соответственно на проектируемом лесном участке установлены следующие виды разрешенного использования лесов:

- Заготовка древесины (статьи 25, 29 Лесного кодекса РФ);
- Заготовка живицы (статьи 25, 31 Лесного кодекса РФ);
- Заготовка и сбор недревесных лесных ресурсов (статьи 25, 32 Лесного кодекса РФ);
- Заготовка пищевых лесных ресурсов и сбор лекарственных растений (статьи 25, 35 Лесного кодекса РФ);
- Осуществление видов деятельности в сфере охотничьего хозяйства (статьи 25, 36 Лесного кодекса РФ);
- Ведение сельского хозяйства (статьи 25, 38 Лесного кодекса РФ);
- Осуществление научно-исследовательской, образовательной деятельности (статьи 25, 40 Лесного кодекса РФ);
- Осуществление рекреационной деятельности (статьи 25, 41 Лесного кодекса РФ);
- Выращивание лесных плодовых, ягодных, декоративных растений, лекарственных растений (статьи 25, 39 Лесного кодекса РФ);
- Выращивание посадочного материала лесных растений (саженцы, сеянцы) (статья 39.1 Лесного кодекса РФ);
- Выполнение работ по геологическому изучению недр, разработка месторождений полезных ископаемых (статьи 25, 43 Лесного кодекса РФ);
- Строительство и эксплуатация водохранилищ и иных искусственных водных объектов, а также гидротехнических сооружений, речных портов, причалов (статьи 25, 44 Лесного кодекса РФ);
- Строительство, реконструкция, эксплуатация линейных объектов (статьи 25, 45 Лесного кодекса РФ);
- Осуществление религиозной деятельности (статьи 25, 47 Лесного кодекса РФ);

Взам. инв. №	
Подп. и дата	
Инв. № подл.	

Изм.	Кол.уч.	Лист	Нодок	Подп.	Дата	НКНХ.5273-ПМТ2.4	Лист
							230

– Иные виды, определенные в соответствии с частью 2 статьи 6 ЛК РФ.

8. Сведения об обременениях проектируемого лесного участка.

По данным государственного лесного реестра обременений на проектируемом лесном участке нет.

Схема расположения лесного участка

Наименование субъекта РФ: Республика Татарстан

Наименование категории земель, на которой расположено лесничество: Земли лесного фонда

Наименование лесничества: Мамадышское

Наименование участкового лесничества: Сокольское


Квартал (выдел): 56 (выдел 24)

Масштаб: 1:10 000

Общая площадь лесного участка: 0,1445 га

Условные обозначения:

 Границы лесного участка

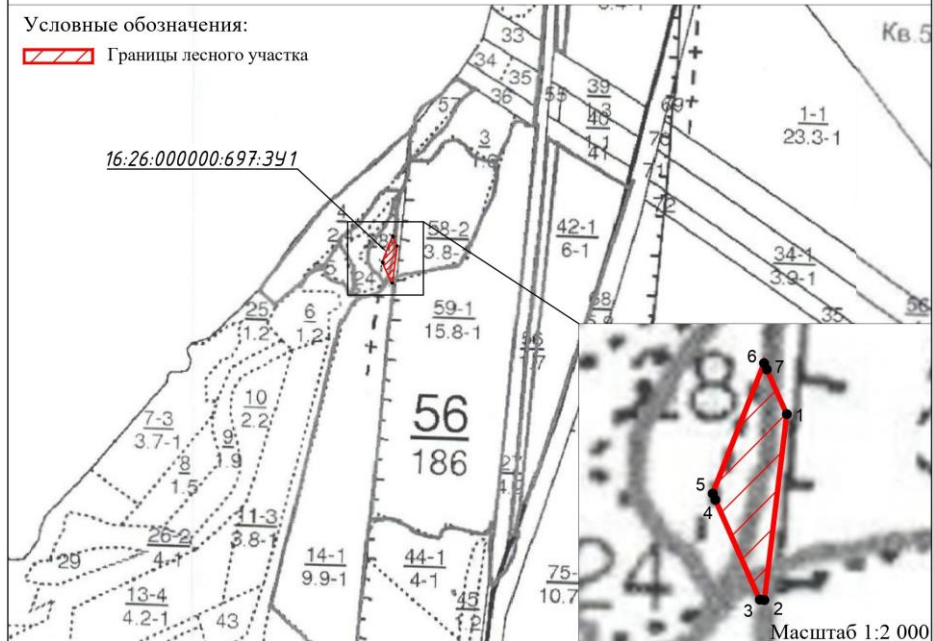

Номера точек	Координаты		Расстояние в метрах	Румб	Дирекционный угол: град,мин
	X	Y			
16:26:000000:697:3У1					
1	452490,58	2263126,15	74,78	ЮЗ 6°51'59"	186°51'59"
2	452416,34	2263117,21	1,90	СЗ 83°57'34"	276°2'26"
3	452416,54	2263115,32	43,62	СЗ 23°59'50"	336°0'10"
4	452456,39	2263097,58	2,74	СЗ 23°56'28"	336°3'32"
5	452458,89	2263096,47	56,04	СВ 21°33'58"	21°33'58"
6	452511,01	2263117,07	2,74	ЮВ 23°56'28"	156°3'32"
7	452508,51	2263118,18	19,62	ЮВ 23°57'56"	156°2'4"
1	452490,58	2263126,15			

Рисунок 8.1 – Схема расположения лесного участка 16:26:000000:697:3У1

Взам. инв. №	
Подп. и дата	
Инв. № подл.	

Изм.	Кол.уч.	Лист	Подок	Подп.	Дата

НКНХ.5273-ПМТ2.4

Лист
231

9. Сведения о лесном участке 16:26:000000:1360:ЗУ1

Участок проектирования затрагивает земли лесного фонда, а именно выдел 159 квартала 63 Сокольского участкового лесничества ГКУ «Мамадышское лесничество».

Территориальное расположение и основные характеристики лесного участка.

1. Местоположение, границы и площадь проектируемого лесного участка представлены в таблице 9.1.

Категория земель – земли лесного фонда.

Таблица 9.1 - Местоположение, границы и площадь проектируемого лесного участка

Наименование лесничества	Наименование участкового лесничества (хозяйства)	Номер лесных кварталов	Номера лесотаксационных выделов (их частей)	Площадь, га	ОЗУ
Сокольское участковое лесничество, ГКУ «Мамадышское лесничество» Мамадышский муниципальный район Республики Татарстан					
ГКУ «Мамадышское лесничество»	Сокольское участковое лесничество	63	ч. выд. 159	0,5530	-
Итого				0,5530	

Площадь проектируемого лесного участка – 0,5530 га.

2. Целевое назначение земель представлено в таблице 9.2.

В соответствии с приказом Федерального агентства лесного хозяйства от 17 октября 2008 года №320 «Об определении количества лесничества на территории Республики Татарстан и установления их границ» Сокольское участковое лесничество входит в состав ГКУ «Мамадышское лесничество».

На момент проектирования лесного участка распространяется действие лесохозяйственного регламента, утвержденного приказом Министерства лесного хозяйства на территории ГКУ «Мамадышское лесничество» от 19.02.2019г. №111-осн.

Согласно указанным документам лесного планирования квартал 63 (ч. выд. 159) Сокольского участкового лесничества, ГКУ «Мамадышское лесничество» Мамадышского муниципального района Республики Татарстан, относятся к защитным лесам.

Таблица 9.2 - Распределение площади проектируемого лесного участка по видам целевого назначения лесов на защитные (по их категориям), эксплуатационные и резервные леса

Целевое назначение лесов	Площадь, га
1	2
Защитные леса, всего:	0,5530
1) леса, расположенные на особо охраняемых природных территориях;	-
2) леса, расположенные в водоохранных зонах;	-
3) леса, выполняющие функции защиты природных и иных объектов,	-
Из них:	
а) леса, расположенные в первом и втором поясах зон санитарной охраны источников питьевого и хозяйственно-бытового водоснабжения;	-
б) защитные полосы лесов;	-
в) леса, расположенные в зеленых зонах;	-
г) леса, расположенные в лесопарковых зонах;	-
д) горно-санитарные леса;	-
4) ценные леса,	0,5530
Из них:	-

Взам. инв. №	
Подп. и дата	
Инв. № подл.	

Изм.	Кол.уч.	Лист	№ док	Подп.	Дата	НKNX.5273-ПMT2.4	Лист
							232

Целевое назначение лесов	Площадь, га
1	2
а) государственные защитные листовые полосы	
б) противоэрозийные леса;	-
в) леса, расположенные в пустынных зонах, полупустынных зонах, лесостепных зонах, степях, горах	0,5530
г) леса, имеющие научное или историческое значение;	-
д) орехово-промысловые зоны;	-
е) лесные плодовые насаждения;	-
ж) ленточные боры;	-
з) запретные полосы лесов, расположенные вдоль водных объектов;	-
и) нерестощоохранные полосы лесов;	-
Эксплуатационные леса, всего:	-
Резервные леса, всего:	-
Всего лесов:	0,5530

3. Количественные и качественные характеристики проектируемого лесного участка.

Количественные и качественные характеристики проектируемого лесного участка составляются на основании данных государственного лесного реестра (лесоустроительные планшеты, планы лесонасаждений с учетом текущих изменений). Текущими изменениями в лесоустроительных материалах являются все происходящие изменения в лесном фонде в течение ревизионного периода с (момента последнего лесоустройства по настоящее время), связанные с хозяйственной деятельностью, воздействием природных факторов, изменением лесного законодательства, проведением натурных обследований и др. заверенные лесничеством копии материалов лесоустройства с учетом текущих изменений являются обязательным приложением к проектной документации.

4. Распределение земель представлено в таблице 9.4.

Таблица 9.3 - Распределение площади проектируемого лесного участка по категориям земель лесного фонда

Показатели	Площадь, га
1	2
1 Общая площадь земель лесного фонда	0,5530
2. Лесные земли, всего	0,5530
2.1 Покрываемые лесной растительностью, всего	0,5530
2.1.1. в том числе лесные культуры	0,5530
2.2 Не покрываемые лесной растительностью, всего	-
в том числе: не сомкнувшиеся лесные культуры	-
лесные питомники, плантации	-
редины естественные	-
фонд лесовосстановления, всего	-
в том числе: гари	-
погибшие древостои	-
вырубки	-
прогалины, пустыри	-
3. Не лесные земли, всего	-
в том числе: пашни	-
сенокосы	-
пастбища, луга	-
воды	-
дороги, просеки	-
трассы коммуникации, усадьбы и пр.	-
болота	-

Взам. инв. №	
Подп. и дата	
Инв. № подл.	

Изм.	Кол.уч.	Лист	№ док.	Подп.	Дата	НKNX.5273-ПMT2.4	Лист
							233

Показатели	Площадь, га
1	2
пески	-
прочие земли	-

Таблица 9.4 - Распределение земель.

Общая площадь всего	В том числе									
	лесные земли					нелесные земли				
	занятые лесными насаждени ями	лесные культуры в том числе	лесные питомники, плантации	не занятые лесными насаждени ями	итого	дороги	просеки	болота	другие	итого
1	2	3	4	5	6	7	8	9	10	11
0,5530	0,5530	0,5530	-	-	0,5530	-	-	-	-	-

5. Характеристика насаждений проектируемого лесного участка представлена в таблице 9.5.

Таблица 9.5 - Характеристика насаждений проектируемого лесного участка.

Участковое лесничество / урочище (при наличии)	Номер квартала	Номер выдела	Состав насаждения или характеристика лесного участка при отсутствии насаждения	Площадь (га)/запас древесины при наличии (куб. м)	В том числе по группам возраста древостоя (га/куб. м)			
					молод няки	средне- возрастн ые	приспева ющие	спелые и перестойн ые
1	2	3	4	6	7	8	9	10
Сокольское	63	159	Лесные культуры 7Д1С1Б1ОС	0,5530/61	-	0,5530/ 61	-	-
Итого:				0,5530/61	-	0,5530/ 61	-	-

Таблица 9.6 - Средние таксационные показатели насаждений проектируемого лесного участка

Целевое назначение лесов	Лесной квартал / лесотак сационн ый выдел	Хозяйство, преобладаю щая порода	Состав насажде ния	Возраст насажде ний	Бонитет насажде ний	Полн ота, сумма площ адей сечен ий	Средний запас древесины (куб. м/га)			
							Молодн яки	средне возраст ные	приспе вающи е	спелые и перест ойные
1	2	3	4	5	6	7	8	9	10	11
Защитные леса	63/159	Твердолист венное, Д	7Д1С1Б 1ОС	56	3	0,7	-	110	-	-

6. Виды и объемы использования лесов на проектируемом лесном участке представлены в таблице 9.7.

Изм.	Кол.уч.	Лист	Недок	Подп.	Дата	НКНХ.5273-ПМТ2.4					Лист
											234

Таблица 9.7 - Виды и объемы использования лесов на проектируемом лесном участке.

Целевое назначение лесов	Хозяйство (хвойное, твердолиственное, мягколиственное)	Площадь, га	Единица измерения	Объемы использования лесов (изъятия лесных ресурсов)
1	2	3	4	5
Вид использования лесов – строительство, реконструкция, эксплуатация линейных объектов				
Цель предоставления лесного участка - строительство, реконструкция, эксплуатация линейных объектов – трубопровод магистральный				
Защитные леса	Твердолиственное	0,5530	куб. м	61
Итого:			куб. м	61

7. Виды разрешенного использования лесов на проектируемом лесном участке.

Лесохозяйственным регламентом, утвержденным Приказом Министерства лесного хозяйства Республики Татарстан от 19.02.2019г. №111-осн в границах Сокольского участкового лесничества ГКУ «Мамадышское лесничество» квартал 63 (ч. выд. 159) Мамадышского муниципального района Республики Татарстан и соответственно на проектируемом лесном участке установлены следующие виды разрешенного использования лесов:

- Заготовка древесины (статьи 25, 29 Лесного кодекса РФ);
- Заготовка живицы (статьи 25, 31 Лесного кодекса РФ);
- Заготовка и сбор недревесных лесных ресурсов (статьи 25, 32 Лесного кодекса РФ);
- Заготовка пищевых лесных ресурсов и сбор лекарственных растений (статьи 25, 35 Лесного кодекса РФ);
- Осуществление видов деятельности в сфере охотничьего хозяйства (статьи 25, 36 Лесного кодекса РФ);
- Ведение сельского хозяйства (статьи 25, 38 Лесного кодекса РФ);
- Осуществление научно-исследовательской, образовательной деятельности (статьи 25, 40 Лесного кодекса РФ);
- Осуществление рекреационной деятельности (статьи 25, 41 Лесного кодекса РФ);
- Выращивание лесных плодовых, ягодных, декоративных растений, лекарственных растений (статьи 25, 39 Лесного кодекса РФ);
- Выращивание посадочного материала лесных растений (саженцы, сеянцы) (статья 39.1 Лесного кодекса РФ);
- Выполнение работ по геологическому изучению недр, разработка месторождений полезных ископаемых (статьи 25, 43 Лесного кодекса РФ);
- Строительство и эксплуатация водохранилищ и иных искусственных водных объектов, а также гидротехнических сооружений, речных портов, причалов (статьи 25, 44 Лесного кодекса РФ);
- Строительство, реконструкция, эксплуатация линейных объектов (статьи 25, 45 Лесного кодекса РФ);
- Осуществление религиозной деятельности (статьи 25, 47 Лесного кодекса РФ);
- Иные виды, определенные в соответствии с частью 2 статьи 6 ЛК РФ.

Взам. инв. №	
Подп. и дата	
Инв. № подл.	

Изм.	Кол.уч.	Лист	Недок	Подп.	Дата	НKNX.5273-ПMT2.4	Лист
							235

8. Сведения об обременениях проектируемого лесного участка.

По данным государственного лесного реестра обременений на проектируемом лесном участке нет.

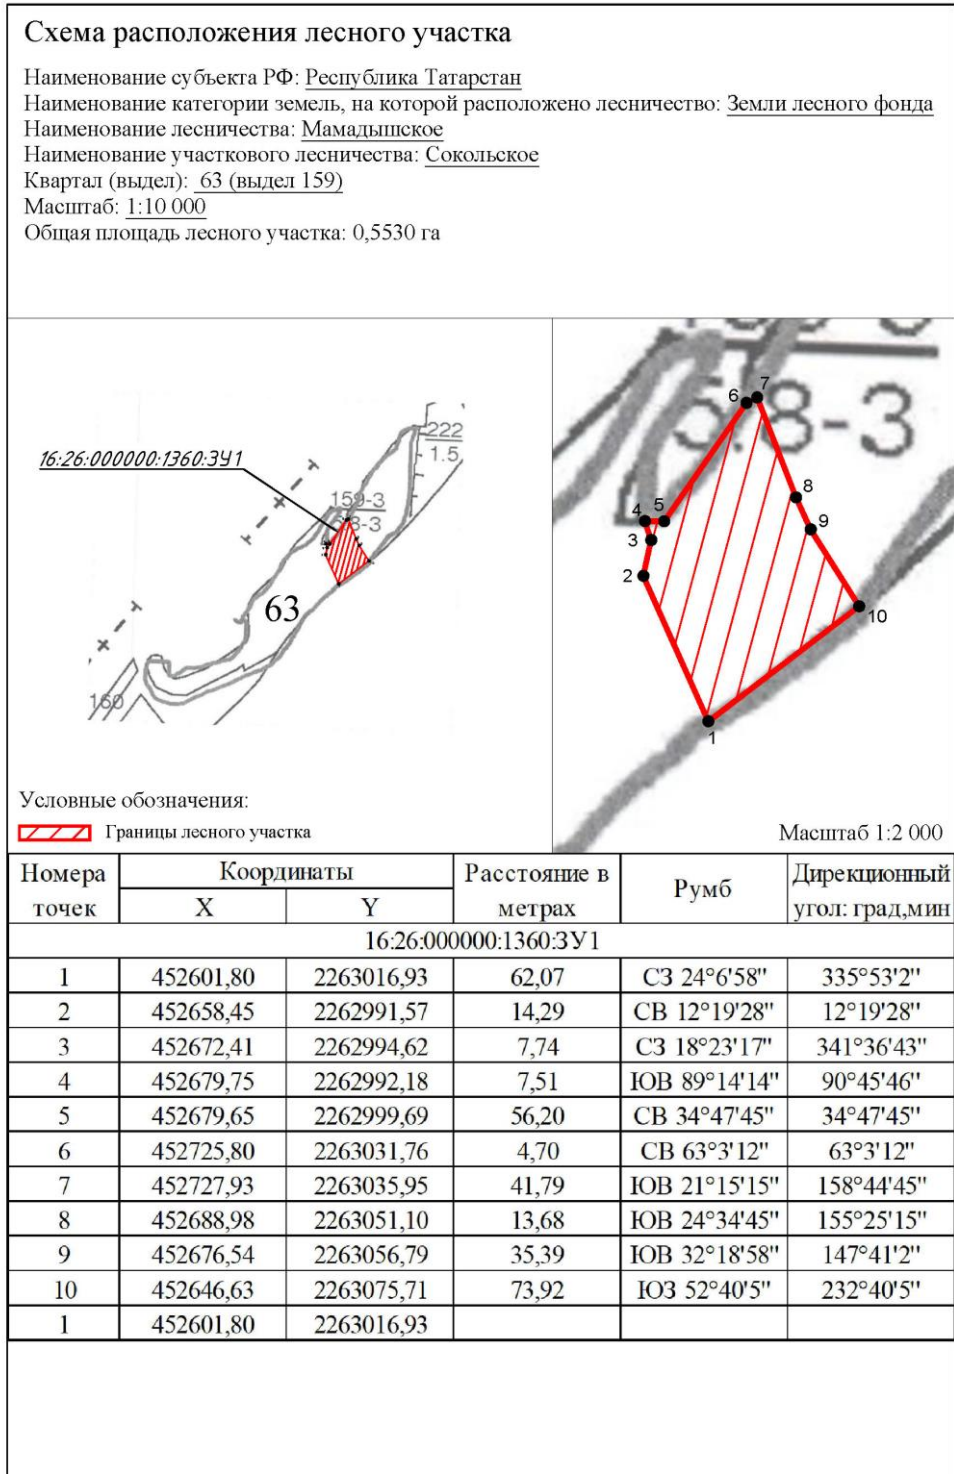


Рисунок 9.1 – Схема расположения лесного участка 16:26:000000:1360:3У1

Взам. инв. №		7	452727,93	2263035,95	41,79	ЮВ 21°15'15"	158°44'45"
		8	452688,98	2263051,10	13,68	ЮВ 24°34'45"	155°25'15"
		9	452676,54	2263056,79	35,39	ЮВ 32°18'58"	147°41'2"
		10	452646,63	2263075,71	73,92	ЮЗ 52°40'5"	232°40'5"
		1	452601,80	2263016,93			

Рисунок 9.1 – Схема расположения лесного участка 16:26:000000:1360:3У1

Изм.	Кол.уч.	Лист	Недок	Подп.	Дата	НКНХ.5273-ПМТ2.4	Лист
							236

10. Сведения о лесном участке 16:26:000000:1360:3У2

Участок проектирования затрагивает земли лесного фонда, а именно выдел 159 квартала 63 Сокольского участкового лесничества ГКУ «Мамадышское лесничество».

Территориальное расположение и основные характеристики лесного участка.

1. Местоположение, границы и площадь проектируемого лесного участка представлены в таблице 10.1.

Категория земель – земли лесного фонда.

Таблица 10.1 - Местоположение, границы и площадь проектируемого лесного участка

Наименование лесничества	Наименование участкового лесничества (хозяйства)	Номер лесных кварталов	Номера лесотаксационных выделов (их частей)	Площадь, га	ОЗУ
Сокольское участковое лесничество, ГКУ «Мамадышское лесничество» Мамадышский муниципальный район Республики Татарстан					
ГКУ «Мамадышское лесничество»	Сокольское участковое лесничество	63	ч. выд. 159	0,0967	-
Итого				0,0967	

Площадь проектируемого лесного участка – 0,0967 га.

2. Целевое назначение земель представлено в таблице 10.2.

В соответствии с приказом Федерального агентства лесного хозяйства от 17 октября 2008 года №320 «Об определении количества лесничества на территории Республики Татарстан и установления их границ» Сокольское участковое лесничество входит в состав ГКУ «Мамадышское лесничество».

На момент проектирования лесного участка распространяется действие лесохозяйственного регламента, утвержденного приказом Министерства лесного хозяйства на территории ГКУ «Мамадышское лесничество» от 19.02.2019г. №111-осн.

Согласно указанным документам лесного планирования квартал 63 (ч. выд. 159) Сокольского участкового лесничества, ГКУ «Мамадышское лесничество» Мамадышского муниципального района Республики Татарстан, относятся к защитным лесам.

Таблица 10.2 - Распределение площади проектируемого лесного участка по видам целевого назначения лесов на защитные (по их категориям), эксплуатационные и резервные леса

Целевое назначение лесов	Площадь, га
1	2
Защитные леса, всего:	0,0967
1) леса, расположенные на особо охраняемых природных территориях;	-
2) леса, расположенные в водоохранных зонах;	-
3) леса, выполняющие функции защиты природных и иных объектов,	-
Из них:	
а) леса, расположенные в первом и втором поясах зон санитарной охраны источников питьевого и хозяйственно-бытового водоснабжения;	-
б) защитные полосы лесов;	-
в) леса, расположенные в зеленых зонах;	-
г) леса, расположенные в лесопарковых зонах;	-
д) горно-санитарные леса;	-
4) ценные леса,	0,0967
Из них:	-

Взам. инв. №	
Подп. и дата	
Инв. № подл.	

Изм.	Кол.уч.	Лист	№ док	Подп.	Дата	НKNX.5273-ПMT2.4	Лист
							237

Целевое назначение лесов	Площадь, га
1	2
а) государственные защитные лиственные полосы	
б) противоэрозионные леса;	-
в) леса, расположенные в пустынных зонах, полупустынных зонах, лесостепных зонах, степях, горах	0,0967
г) леса, имеющие научное или историческое значение;	-
д) орехово-промысловые зоны;	-
е) лесные плодовые насаждения;	-
ж) ленточные боры;	-
з) запретные полосы лесов, расположенные вдоль водных объектов;	-
и) нерестощерные полосы лесов;	-
Эксплуатационные леса, всего:	-
Резервные леса, всего:	-
Всего лесов:	0,0967

3. Количественные и качественные характеристики проектируемого лесного участка.

Количественные и качественные характеристики проектируемого лесного участка составляются на основании данных государственного лесного реестра (лесоустроительные планшеты, планы лесонасаждений с учетом текущих изменений). Текущими изменениями в лесоустроительных материалах являются все происходящие изменения в лесном фонде в течение ревизионного периода с (момента последнего лесоустройства по настоящее время), связанные с хозяйственной деятельностью, воздействием природных факторов, изменением лесного законодательства, проведением натурных обследований и др. заверенные лесничеством копии материалов лесоустройства с учетом текущих изменений являются обязательным приложением к проектной документации.

4. Распределение земель представлено в таблице 10.4.

Таблица 10.3 - Распределение площади проектируемого лесного участка по категориям земель лесного фонда

Показатели	Площадь, га
1	2
1 Общая площадь земель лесного фонда	0,0967
2. Лесные земли, всего	0,0967
2.1 Покрытые лесной растительностью, всего	0,0967
2.1.1. в том числе лесные культуры	0,0967
2.2 Не покрытые лесной растительностью, всего	-
в том числе: не сомкнувшиеся лесные культуры	-
лесные питомники, плантации	-
редины естественные	-
фонд лесовосстановления, всего	-
в том числе: гари	-
погибшие древостои	-
вырубки	-
прогалины, пустыри	-
3. Не лесные земли, всего	-
в том числе: пашни	-
сенокосы	-
пастбища, луга	-
водо	-
дороги, просеки	-
трассы коммуникации, усадьбы и пр.	-
болота	-

Взам. инв. №	
Подп. и дата	
Инв. № подл.	

Изм.	Кол.уч.	Лист	№ док.	Подп.	Дата	НKNX.5273-ПMT2.4	Лист
							238

Показатели	Площадь, га
1	2
пески	-
прочие земли	-

Таблица 10.4 - Распределение земель.

Общая площадь всего	В том числе									
	лесные земли					нелесные земли				
	занятые лесными насаждениями	лесные культуры в том числе	лесные питомники, плантации	не занятые лесными насаждениями	итого	дороги	просеки	болота	другие	итого
1	2	3	4	5	6	7	8	9	10	11
0,0967	0,0967	0,0967	-	-	0,0967	-	-	-	-	-

5. Характеристика насаждений проектируемого лесного участка представлена в таблице 10.5.

Таблица 10.5 - Характеристика насаждений проектируемого лесного участка.

Участковое лесничество / урочище (при наличии)	Номер квартала	Номер выдела	Состав насаждения или характеристика лесного участка при отсутствии насаждения	Площадь (га)/запас древесины при наличии (куб. м)	В том числе по группам возраста древостоя (га/куб. м)			
					молодняки	средне-возрастные	приспевающие	спелые и перестойные
1	2	3	4	6	7	8	9	10
Сокольское	63	159	Лесные культуры 7Д1С1Б1ОС	0,0967/11	-	0,0967/11	-	-
Итого:				0,0967/11	-	0,0967/11	-	-

Таблица 10.6 - Средние таксационные показатели насаждений проектируемого лесного участка

Целевое назначение лесов	Лесной квартал / лесотаксационный выдел	Хозяйство, преобладающая порода	Состав насаждения	Возраст насаждений	Бонитет насаждений	Полнота, сумма площадей сечений	Средний запас древесины (куб. м/га)			
							Молодняки	средне-возрастные	приспевающие	спелые и перестойные
1	2	3	4	5	6	7	8	9	10	11
Защитные леса	63/159	Твердолиственное, Д	7Д1С1Б1ОС	56	3	0,7	-	110	-	-

6. Виды и объемы использования лесов на проектируемом лесном участке представлены в таблице 10.7.

Взам. инв. №										
Подп. и дата										
Инв. № подл.										
						НКНХ.5273-ПМТ2.4				Лист
										239
Изм.	Кол.уч.	Лист	№ док	Подп.	Дата					

Таблица 10.7 - Виды и объемы использования лесов на проектируемом лесном участке.

Целевое назначение лесов	Хозяйство (хвойное, твердолиственное, мягколиственное)	Площадь, га	Единица измерения	Объемы использования лесов (изъятия лесных ресурсов)
1	2	3	4	5
Вид использования лесов – строительство, реконструкция, эксплуатация линейных объектов				
Цель предоставления лесного участка - строительство, реконструкция, эксплуатация линейных объектов – трубопровод магистральный				
Защитные леса	Твердолиственное	0,0967	куб. м	11
Итого:			куб. м	11

7. Виды разрешенного использования лесов на проектируемом лесном участке.

Лесохозяйственным регламентом, утвержденным Приказом Министерства лесного хозяйства Республики Татарстан от 19.02.2019г. №111-осн в границах Сокольского участкового лесничества ГКУ «Мамадышское лесничество» квартал 63 (ч. выд. 159) Мамадышского муниципального района Республики Татарстан и соответственно на проектируемом лесном участке установлены следующие виды разрешенного использования лесов:

- Заготовка древесины (статьи 25, 29 Лесного кодекса РФ);
- Заготовка живицы (статьи 25, 31 Лесного кодекса РФ);
- Заготовка и сбор недревесных лесных ресурсов (статьи 25, 32 Лесного кодекса РФ);
- Заготовка пищевых лесных ресурсов и сбор лекарственных растений (статьи 25, 35 Лесного кодекса РФ);
- Осуществление видов деятельности в сфере охотничьего хозяйства (статьи 25, 36 Лесного кодекса РФ);
- Ведение сельского хозяйства (статьи 25, 38 Лесного кодекса РФ);
- Осуществление научно-исследовательской, образовательной деятельности (статьи 25, 40 Лесного кодекса РФ);
- Осуществление рекреационной деятельности (статьи 25, 41 Лесного кодекса РФ);
- Выращивание лесных плодовых, ягодных, декоративных растений, лекарственных растений (статьи 25, 39 Лесного кодекса РФ);
- Выращивание посадочного материала лесных растений (саженцы, сеянцы) (статья 39.1 Лесного кодекса РФ);
- Выполнение работ по геологическому изучению недр, разработка месторождений полезных ископаемых (статьи 25, 43 Лесного кодекса РФ);
- Строительство и эксплуатация водохранилищ и иных искусственных водных объектов, а также гидротехнических сооружений, речных портов, причалов (статьи 25, 44 Лесного кодекса РФ);
- Строительство, реконструкция, эксплуатация линейных объектов (статьи 25, 45 Лесного кодекса РФ);
- Осуществление религиозной деятельности (статьи 25, 47 Лесного кодекса РФ);
- Иные виды, определенные в соответствии с частью 2 статьи 6 ЛК РФ.

Взам. инв. №	
Подп. и дата	
Инв. № подл.	

Изм.	Кол.уч.	Лист	Недок	Подп.	Дата	НKNX.5273-ПMT2.4	Лист
							240

8. Сведения об обременениях проектируемого лесного участка.

По данным государственного лесного реестра обременений на проектируемом лесном участке нет.

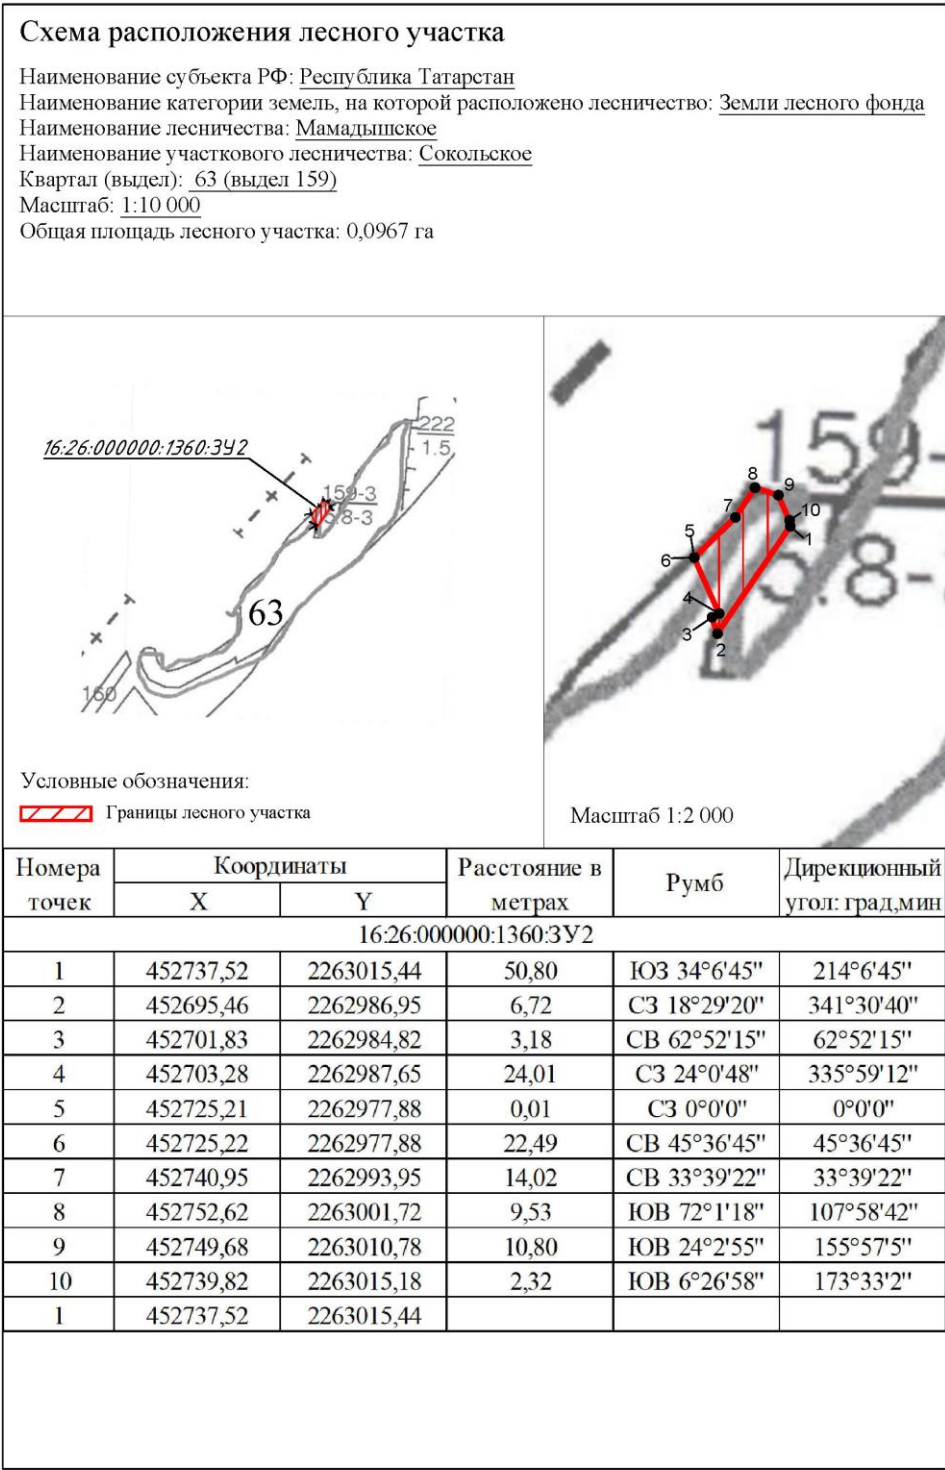


Рисунок 10.1 – Схема расположения лесного участка 16:26:000000:1360:3У2

Изм.	Кол.уч.	Лист	Недок	Подп.	Дата	Инв. № подл.	Подп. и дата	Взам. инв. №	НКНХ.5273-ПМТ2.4	Лист
										241

11. Сведения о лесном участке 16:26:000000:697:ЗУЗ

Участок проектирования затрагивает земли лесного фонда, а именно выделы 32 квартала 56 Сокольского участкового лесничества ГКУ «Мамадышское лесничество».

Территориальное расположение и основные характеристики лесного участка.

1. Местоположение, границы и площадь проектируемого лесного участка представлены в таблице 11.1.

Категория земель – земли лесного фонда.

Таблица 11.1 - Местоположение, границы и площадь проектируемого лесного участка

Наименование лесничества	Наименование участкового лесничества (хозяйства)	Номер лесных кварталов	Номера лесотаксационных выделов (их частей)	Площадь, га	ОЗУ
Сокольское участковое лесничество, ГКУ «Мамадышское лесничество» Мамадышский муниципальный район Республики Татарстан					
ГКУ «Мамадышское лесничество»	Сокольское участковое лесничество	56	ч. выд. 32	0,0085	-
Итого				0,0085	

Площадь проектируемого лесного участка – 0,0085 га.

2. Целевое назначение земель представлено в таблице 11.2.

В соответствии с приказом Федерального агентства лесного хозяйства от 17 октября 2008 года №320 «Об определении количества лесничества на территории Республики Татарстан и установления их границ» Сокольское участковое лесничество входит в состав ГКУ «Мамадышское лесничество».

На момент проектирования лесного участка распространяется действие лесохозяйственного регламента, утвержденного приказом Министерства лесного хозяйства на территории ГКУ «Мамадышское лесничество» от 19.02.2019г. №111-осн.

Согласно указанным документам лесного планирования квартал 56 (ч. выд. 32) Сокольского участкового лесничества, ГКУ «Мамадышское лесничество» Мамадышского муниципального района Республики Татарстан, относятся к защитным лесам.

Таблица 11.2 - Распределение площади проектируемого лесного участка по видам целевого назначения лесов на защитные (по их категориям), эксплуатационные и резервные леса

Целевое назначение лесов		Площадь, га
1	2	
Защитные леса, всего:	0,0085	
1) леса, расположенные на особо охраняемых природных территориях;	-	
2) леса, расположенные в водоохранных зонах;	-	
3) леса, выполняющие функции защиты природных и иных объектов,	-	
Из них:		
а) леса, расположенные в первом и втором поясах зон санитарной охраны источников питьевого и хозяйственно-бытового водоснабжения;	-	
б) защитные полосы лесов;	0,0085	
в) леса, расположенные в зеленых зонах;	-	
г) леса, расположенные в лесопарковых зонах;	-	
д) горно-санитарные леса;	-	
4) ценные леса,	-	
Из них:	-	

Взам. инв. №	
Подп. и дата	
Инв. № подл.	

Изм.	Кол.уч.	Лист	№ док	Подп.	Дата	НКНХ.5273-ПМТ2.4	Лист
							242

Целевое назначение лесов	Площадь, га
1	2
а) государственные защитные листовые полосы	
б) противоэрозийные леса;	-
в) леса, расположенные в пустынных зонах, полупустынных зонах, лесостепных зонах, степях, горах	-
г) леса, имеющие научное или историческое значение;	-
д) орехово-промысловые зоны;	-
е) лесные плодовые насаждения;	-
ж) ленточные боры;	-
з) запретные полосы лесов, расположенные вдоль водных объектов;	-
и) нерестощохранные полосы лесов;	-
Эксплуатационные леса, всего:	-
Резервные леса, всего:	-
Всего лесов:	0,0085

3. Количественные и качественные характеристики проектируемого лесного участка.

Количественные и качественные характеристики проектируемого лесного участка составляются на основании данных государственного лесного реестра (лесоустроительные планшеты, планы лесонасаждений с учетом текущих изменений). Текущими изменениями в лесоустроительных материалах являются все происходящие изменения в лесном фонде в течение ревизионного периода с (момента последнего лесоустройства по настоящее время), связанные с хозяйственной деятельностью, воздействием природных факторов, изменением лесного законодательства, проведением натурных обследований и др. заверенные лесничеством копии материалов лесоустройства с учетом текущих изменений являются обязательным приложением к проектной документации.

4. Распределение земель представлено в таблице 11.4.

Таблица 11.3 - Распределение площади проектируемого лесного участка по категориям земель лесного фонда

Показатели	Площадь, га
1	2
1 Общая площадь земель лесного фонда	0,0085
2. Лесные земли, всего	0,0085
2.1 Покрываемые лесной растительностью, всего	0,0085
2.1.1. в том числе лесные культуры	0,0085
2.2 Не покрываемые лесной растительностью, всего	-
в том числе: не сомкнувшиеся лесные культуры	-
лесные питомники, плантации	-
редины естественные	-
фонд лесовосстановления, всего	-
в том числе: гари	-
погибшие древостои	-
вырубки	-
прогалины, пустыри	-
3. Не лесные земли, всего	-
в том числе: пашни	-
сенокосы	-
пастбища, луга	-
воды	-
дороги, просеки	-
трассы коммуникации, усадьбы и пр.	-
болота	-

Взам. инв. №	
Подп. и дата	
Инв. № подл.	

Изм.	Кол.уч.	Лист	№ док.	Подп.	Дата
------	---------	------	--------	-------	------

НКНХ.5273-ПМТ2.4

Лист
243

Таблица 11.7 - Виды и объемы использования лесов на проектируемом лесном участке.

Целевое назначение лесов	Хозяйство (хвойное, твердолиственное, мягколиственное)	Площадь, га	Единица измерения	Объемы использования лесов (изъятия лесных ресурсов)
1	2	3	4	5
Вид использования лесов – строительство, реконструкция, эксплуатация линейных объектов				
Цель предоставления лесного участка - строительство, реконструкция, эксплуатация линейных объектов – трубопровод магистральный				
Защитные леса	Хвойное	0,0085	куб. м	1
Итого:			куб. м	1

7. Виды разрешенного использования лесов на проектируемом лесном участке.

Лесохозяйственным регламентом, утвержденным Приказом Министерства лесного хозяйства Республики Татарстан от 19.02.2019г. №111-осн в границах Сокольского участкового лесничества ГКУ «Мамадышское лесничество» квартал 56 (ч. выд. 32) Мамадышского муниципального района Республики Татарстан и соответственно на проектируемом лесном участке установлены следующие виды разрешенного использования лесов:

- Заготовка древесины (статьи 25, 29 Лесного кодекса РФ);
- Заготовка живицы (статьи 25, 31 Лесного кодекса РФ);
- Заготовка и сбор недревесных лесных ресурсов (статьи 25, 32 Лесного кодекса РФ);
- Заготовка пищевых лесных ресурсов и сбор лекарственных растений (статьи 25, 35 Лесного кодекса РФ);
- Осуществление видов деятельности в сфере охотничьего хозяйства (статьи 25, 36 Лесного кодекса РФ);
- Ведение сельского хозяйства (статьи 25, 38 Лесного кодекса РФ);
- Осуществление научно-исследовательской, образовательной деятельности (статьи 25, 40 Лесного кодекса РФ);
- Осуществление рекреационной деятельности (статьи 25, 41 Лесного кодекса РФ);
- Выращивание лесных плодовых, ягодных, декоративных растений, лекарственных растений (статьи 25, 39 Лесного кодекса РФ);
- Выращивание посадочного материала лесных растений (саженцы, сеянцы) (статья 39.1 Лесного кодекса РФ);
- Выполнение работ по геологическому изучению недр, разработка месторождений полезных ископаемых (статьи 25, 43 Лесного кодекса РФ);
- Строительство и эксплуатация водохранилищ и иных искусственных водных объектов, а также гидротехнических сооружений, речных портов, причалов (статьи 25, 44 Лесного кодекса РФ);
- Строительство, реконструкция, эксплуатация линейных объектов (статьи 25, 45 Лесного кодекса РФ);
- Осуществление религиозной деятельности (статьи 25, 47 Лесного кодекса РФ);
- Иные виды, определенные в соответствии с частью 2 статьи 6 ЛК РФ.

Взам. инв. №	
Подп. и дата	
Инв. № подл.	


Изм.	Кол.уч.	Лист	Недок	Подп.	Дата	НКНХ.5273-ПМТ2.4	Лист
							245

8. Сведения об обременениях проектируемого лесного участка.

По данным государственного лесного реестра обременений на проектируемом лесном участке нет.

Схема расположения лесного участка

Наименование субъекта РФ: Республика Татарстан
 Наименование категории земель, на которой расположено лесничество: Земли лесного фонда
 Наименование лесничества: Мамадышское
 Наименование участкового лесничества: Сокольское
 Квартал (выдел): 56 (выдел 32)
 Масштаб: 1:10 000
 Общая площадь лесного участка: 0,0085 га

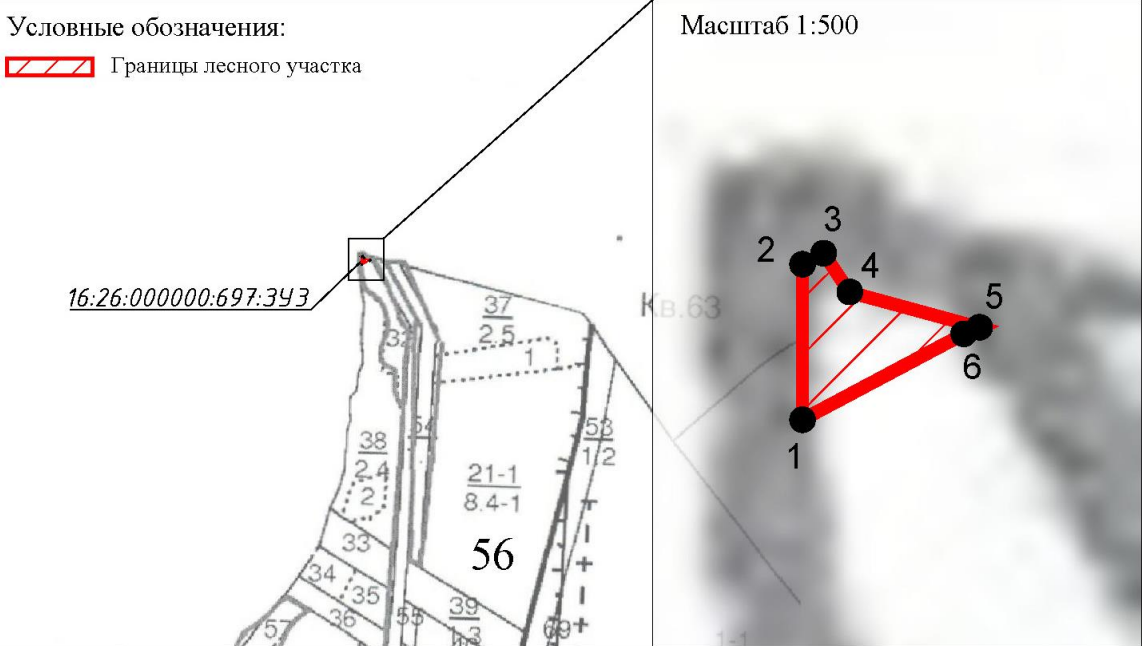

12. Сведения о лесном участке 16:26:000000:1714:ЗУ1

Участок проектирования затрагивает земли лесного фонда, а именно выделы 32 квартала 56 Сокольского участкового лесничества ГКУ «Мамадышское лесничество».

Территориальное расположение и основные характеристики лесного участка.

1. Местоположение, границы и площадь проектируемого лесного участка представлены в таблице 12.1.

Категория земель – земли лесного фонда.

Таблица 12.1 - Местоположение, границы и площадь проектируемого лесного участка

Наименование лесничества	Наименование участкового лесничества (хозяйства)	Номер лесных кварталов	Номера лесотаксационных выделов (их частей)	Площадь, га	ОЗУ
Сокольское участковое лесничество, ГКУ «Мамадышское лесничество» Мамадышский муниципальный район Республики Татарстан					
ГКУ «Мамадышское лесничество»	Сокольское участковое лесничество	63	ч. выд. 151	0,1730	-
Итого				0,1730	

Площадь проектируемого лесного участка – 0,1730 га.

2. Целевое назначение земель представлено в таблице 12.2.

В соответствии с приказом Федерального агентства лесного хозяйства от 17 октября 2008 года №320 «Об определении количества лесничества на территории Республики Татарстан и установления их границ» Сокольское участковое лесничество входит в состав ГКУ «Мамадышское лесничество».

На момент проектирования лесного участка распространяется действие лесохозяйственного регламента, утвержденного приказом Министерства лесного хозяйства на территории ГКУ «Мамадышское лесничество» от 19.02.2019г. №111-осн.

Согласно указанным документам лесного планирования квартал 63 (ч. выд. 151) Сокольского участкового лесничества, ГКУ «Мамадышское лесничество» Мамадышского муниципального района Республики Татарстан, относятся к защитным лесам.

Таблица 12.2 - Распределение площади проектируемого лесного участка по видам целевого назначения лесов на защитные (по их категориям), эксплуатационные и резервные леса

Целевое назначение лесов	Площадь, га
1	2
Защитные леса, всего:	0,1730
1) леса, расположенные на особо охраняемых природных территориях;	-
2) леса, расположенные в водоохранных зонах;	-
3) леса, выполняющие функции защиты природных и иных объектов,	-
Из них:	
а) леса, расположенные в первом и втором поясах зон санитарной охраны источников питьевого и хозяйственно-бытового водоснабжения;	-
б) защитные полосы лесов;	-
в) леса, расположенные в зеленых зонах;	-
г) леса, расположенные в лесопарковых зонах;	-
д) горно-санитарные леса;	-
4) ценные леса,	0,1730
Из них:	-

Взам. инв. №	
Подп. и дата	
Инв. № подл.	

Изм.	Кол.уч.	Лист	№ док	Подп.	Дата	НКНХ.5273-ПМТ2.4	Лист
							247

Целевое назначение лесов	Площадь, га
1	2
а) государственные защитные лиственные полосы	
б) противоэрозионные леса;	-
в) леса, расположенные в пустынных зонах, полупустынных зонах, лесостепных зонах, степях, горах	0,1730
г) леса, имеющие научное или историческое значение;	-
д) орехово-промысловые зоны;	-
е) лесные плодовые насаждения;	-
ж) ленточные боры;	-
з) запретные полосы лесов, расположенные вдоль водных объектов;	-
и) нерестоохраняемые полосы лесов;	-
Эксплуатационные леса, всего:	-
Резервные леса, всего:	-
Всего лесов:	0,1730

3. Количественные и качественные характеристики проектируемого лесного участка.

Количественные и качественные характеристики проектируемого лесного участка составляются на основании данных государственного лесного реестра (лесоустроительные планшеты, планы лесонасаждений с учетом текущих изменений). Текущими изменениями в лесоустроительных материалах являются все происходящие изменения в лесном фонде в течение ревизионного периода с (момента последнего лесоустройства по настоящее время), связанные с хозяйственной деятельностью, воздействием природных факторов, изменением лесного законодательства, проведением натурных обследований и др. заверенные лесничеством копии материалов лесоустройства с учетом текущих изменений являются обязательным приложением к проектной документации.

4. Распределение земель представлено в таблице 12.4.

Таблица 12.3 - Распределение площади проектируемого лесного участка по категориям земель лесного фонда

Показатели	Площадь, га
1	2
1 Общая площадь земель лесного фонда	0,1730
2. Лесные земли, всего	0,1730
2.1 Покрытые лесной растительностью, всего	0,1730
2.1.1. в том числе лесные культуры	-
2.2 Не покрытые лесной растительностью, всего	-
в том числе: не сомкнувшиеся лесные культуры	-
лесные питомники, плантации	-
редины естественные	-
фонд лесовосстановления, всего	-
в том числе: гари	-
погибшие древостои	-
вырубки	-
прогалины, пустыри	-
3. Не лесные земли, всего	-
в том числе: пашни	-
сенокосы	-
пастбища, луга	-
водоёмы	-
дороги, просеки	-
трассы коммуникации, усадьбы и пр.	-
болота	-

Взам. инв. №	
Подп. и дата	
Инв. № подл.	

Изм.	Кол.уч.	Лист	№ док.	Подп.	Дата	НKNX.5273-ПMT2.4	Лист
							248

Показатели	Площадь, га
1	2
пески	-
прочие земли	-

Таблица 12.4 - Распределение земель.

Общая площадь всего	В том числе									
	лесные земли					нелесные земли				
	занятые лесными насаждени ями	лесные культуры в том числе	лесные питомники, плантации	не занятые лесными насаждени ями	итого	дороги	просеки	болота	другие	итого
1	2	3	4	5	6	7	8	9	10	11
0,1730	0,1730	-	-	-	0,1730	-	-	-	-	-

5. Характеристика насаждений проектируемого лесного участка представлена в таблице 12.5.

Таблица 12.5 - Характеристика насаждений проектируемого лесного участка.

Участковое лесничество / урочище (при наличии)	Номер квартала	Номер выдела	Состав насаждения или характеристика лесного участка при отсутствии насаждения	Площадь (га)/запас древесины при наличии (куб. м)	В том числе по группам возраста древостоя (га/куб. м)			
					молод няки	средне- возрастн ые	приспева ющие	спелые и перестойн ые
1	2	3	4	6	7	8	9	10
Сокольское	63	151	5Б4С1Д	0,1730/19	-	-	0,1730/ 19	-
Итого:				0,1730/19	-	-	0,1730/ 19	-

Таблица 12.6 - Средние таксационные показатели насаждений проектируемого лесного участка

Целевое назначение лесов	Лесной квартал / лесотак сационн ый выдел	Хозяйство, преобладаю щая порода	Состав насажде ния	Возраст насажде ний	Бонитет насажде ний	Полн ота, сумма площ адей сечен ий	Средний запас древесины (куб. м/га)			
							Молодн яки	средне возраст ные	приспе вающие е	спелые и перест ойные
1	2	3	4	5	6	7	8	9	10	11
Защитные леса	63/151	Мяголиств енное, Б	5Б4С1Д	45	2	0,6	-	-	110	-

6. Виды и объемы использования лесов на проектируемом лесном участке представлены в таблице 12.7.

Таблица 12.7 - Виды и объемы использования лесов на проектируемом лесном участке.

Целевое назначение лесов	Хозяйство (хвойное, твердолиственное, мягколиственное)	Площадь, га	Единица измерения	Объемы использования лесов (изъятия лесных ресурсов)
--------------------------------	---	-------------	----------------------	---

Изм.	Кол.уч.	Лист	Недок	Подп.	Дата	НКНХ.5273-ПМТ2.4				Лист 249

1	2	3	4	5
Вид использования лесов – строительство, реконструкция, эксплуатация линейных объектов				
Цель предоставления лесного участка - строительство, реконструкция, эксплуатация линейных объектов – трубопровод магистральный				
Защитные леса	Мягколиственное	0,1730	куб. м	19
Итого:			куб. м	19

7. Виды разрешенного использования лесов на проектируемом лесном участке.

Лесохозяйственным регламентом, утвержденным Приказом Министерства лесного хозяйства Республики Татарстан от 19.02.2019г. №111-осн в границах Сокольского участкового лесничества ГКУ «Мамадышское лесничество» квартал 63 (ч. выд. 151) Мамадышского муниципального района Республики Татарстан и соответственно на проектируемом лесном участке установлены следующие виды разрешенного использования лесов:

- Заготовка древесины (статьи 25, 29 Лесного кодекса РФ);
- Заготовка живицы (статьи 25, 31 Лесного кодекса РФ);
- Заготовка и сбор недревесных лесных ресурсов (статьи 25, 32 Лесного кодекса РФ);
- Заготовка пищевых лесных ресурсов и сбор лекарственных растений (статьи 25, 35 Лесного кодекса РФ);
- Осуществление видов деятельности в сфере охотничьего хозяйства (статьи 25, 36 Лесного кодекса РФ);
- Ведение сельского хозяйства (статьи 25, 38 Лесного кодекса РФ);
- Осуществление научно-исследовательской, образовательной деятельности (статьи 25, 40 Лесного кодекса РФ);
- Осуществление рекреационной деятельности (статьи 25, 41 Лесного кодекса РФ);
- Выращивание лесных плодовых, ягодных, декоративных растений, лекарственных растений (статьи 25, 39 Лесного кодекса РФ);
- Выращивание посадочного материала лесных растений (саженцы, сеянцы) (статья 39.1 Лесного кодекса РФ);
- Выполнение работ по геологическому изучению недр, разработка месторождений полезных ископаемых (статьи 25, 43 Лесного кодекса РФ);
- Строительство и эксплуатация водохранилищ и иных искусственных водных объектов, а также гидротехнических сооружений, речных портов, причалов (статьи 25, 44 Лесного кодекса РФ);
- Строительство, реконструкция, эксплуатация линейных объектов (статьи 25, 45 Лесного кодекса РФ);
- Осуществление религиозной деятельности (статьи 25, 47 Лесного кодекса РФ);
- Иные виды, определенные в соответствии с частью 2 статьи 6 ЛК РФ.

8. Сведения об обременениях проектируемого лесного участка.

По данным государственного лесного реестра обременений на проектируемом лесном участке нет.

Взам. инв. №	
Подп. и дата	
Инв. № подл.	

Изм.	Кол.уч.	Лист	Недок	Подп.	Дата	НКНХ.5273-ПМТ2.4	Лист
							250

Схема расположения лесного участка

Наименование субъекта РФ: Республика Татарстан

Наименование категории земель, на которой расположено лесничество: Земли лесного фонда

Наименование лесничества: Мамадышское

Наименование участкового лесничества: Сокольское

Квартал (выдел): 63 (выдел 151)



Масштаб: 1:10 000

Общая площадь лесного участка: 0,1730 га

Условные обозначения:

 Границы лесного участка

Масштаб 1:2 000

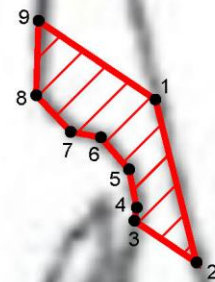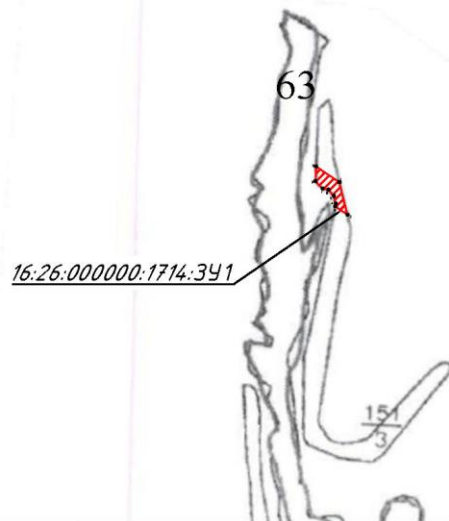

Номера точек	Координаты		Расстояние в метрах	Румб	Дирекционный угол: град,мин
	X	Y			
16:26:000000:1714:3У1					
1	453851,84	2261539,54	59,92	ЮВ 14°6'13"	165°53'47"
2	453793,73	2261554,14	26,68	СЗ 55°58'13"	304°1'47"
3	453808,66	2261532,03	4,73	СВ 10°50'7"	10°50'7"
4	453813,31	2261532,92	13,88	СЗ 11°35'36"	348°24'24"
5	453826,91	2261530,13	15,20	СЗ 41°6'16"	318°53'44"
6	453838,36	2261520,14	10,89	СЗ 79°31'33"	280°28'27"
7	453840,34	2261509,43	17,92	СЗ 43°20'57"	316°39'3"
8	453853,37	2261497,13	26,51	СВ 1°48'56"	1°48'56"
9	453879,87	2261497,97	50,14	ЮВ 56°0'32"	123°59'28"
1	453851,84	2261539,54			

Рисунок 12.1 – Схема расположения лесного участка 16:26:000000:1714:3У1

Взам. инв. №	
Подп. и дата	
Инв. № подл.	

Изм.	Кол.уч.	Лист	Подп.	Дата

НКНХ.5273-ПМТ2.4

Лист
251

13. Сведения о лесном участке 16:26:000000:1305:ЗУ1

Участок проектирования затрагивает земли лесного фонда, а именно выдел 149 квартала 63 Сокольского участкового лесничества ГКУ «Мамадышское лесничество».

Территориальное расположение и основные характеристики лесного участка.

1. Местоположение, границы и площадь проектируемого лесного участка представлены в таблице 13.1.

Категория земель – земли лесного фонда.

Таблица 13.1 - Местоположение, границы и площадь проектируемого лесного участка

Наименование лесничества	Наименование участкового лесничества (хозяйства)	Номер лесных кварталов	Номера лесотаксационных выделов (их частей)	Площадь, га	ОЗУ
Сокольское участковое лесничество, ГКУ «Мамадышское лесничество» Мамадышский муниципальный район Республики Татарстан					
ГКУ «Мамадышское лесничество»	Сокольское участковое лесничество	63	ч. выд. 149	0,2747	-
Итого				0,2747	

Площадь проектируемого лесного участка – 0,2747 га.

2. Целевое назначение земель представлено в таблице 13.2.

В соответствии с приказом Федерального агентства лесного хозяйства от 17 октября 2008 года №320 «Об определении количества лесничества на территории Республики Татарстан и установления их границ» Сокольское участковое лесничество входит в состав ГКУ «Мамадышское лесничество».

На момент проектирования лесного участка распространяется действие лесохозяйственного регламента, утвержденного приказом Министерства лесного хозяйства на территории ГКУ «Мамадышское лесничество» от 19.02.2019г. №111-осн.

Согласно указанным документам лесного планирования квартал 63 (ч. выд. 149) Сокольского участкового лесничества, ГКУ «Мамадышское лесничество» Мамадышского муниципального района Республики Татарстан, относятся к защитным лесам.

Таблица 13.2 - Распределение площади проектируемого лесного участка по видам целевого назначения лесов на защитные (по их категориям), эксплуатационные и резервные леса

Целевое назначение лесов	Площадь, га
1	2
Защитные леса, всего:	0,2747
1) леса, расположенные на особо охраняемых природных территориях;	-
2) леса, расположенные в водоохранных зонах;	-
3) леса, выполняющие функции защиты природных и иных объектов,	-
Из них:	
а) леса, расположенные в первом и втором поясах зон санитарной охраны источников питьевого и хозяйственно-бытового водоснабжения;	-
б) защитные полосы лесов;	-
в) леса, расположенные в зеленых зонах;	-
г) леса, расположенные в лесопарковых зонах;	-
д) горно-санитарные леса;	-
4) ценные леса,	0,2747
Из них:	-

Взам. инв. №	
Подп. и дата	
Инв. № подл.	

Изм.	Кол.уч.	Лист	№ док	Подп.	Дата	НКНХ.5273-ПМТ2.4	Лист
							252

Целевое назначение лесов	Площадь, га
1	2
а) государственные защитные листовые полосы	
б) противоэрозийные леса;	-
в) леса, расположенные в пустынных зонах, полупустынных зонах, лесостепных зонах, степях, горах	0,2747
г) леса, имеющие научное или историческое значение;	-
д) орехово-промысловые зоны;	-
е) лесные плодовые насаждения;	-
ж) ленточные боры;	-
з) запретные полосы лесов, расположенные вдоль водных объектов;	-
и) нерестощоохранные полосы лесов;	-
Эксплуатационные леса, всего:	-
Резервные леса, всего:	-
Всего лесов:	0,2747

3. Количественные и качественные характеристики проектируемого лесного участка.

Количественные и качественные характеристики проектируемого лесного участка составляются на основании данных государственного лесного реестра (лесоустроительные планшеты, планы лесонасаждений с учетом текущих изменений). Текущими изменениями в лесоустроительных материалах являются все происходящие изменения в лесном фонде в течение ревизионного периода с (момента последнего лесоустройства по настоящее время), связанные с хозяйственной деятельностью, воздействием природных факторов, изменением лесного законодательства, проведением натурных обследований и др. заверенные лесничеством копии материалов лесоустройства с учетом текущих изменений являются обязательным приложением к проектной документации.

4. Распределение земель представлено в таблице 13.4.

Таблица 13.3 - Распределение площади проектируемого лесного участка по категориям земель лесного фонда

Показатели	Площадь, га
1	2
1 Общая площадь земель лесного фонда	0,2747
2. Лесные земли, всего	0,2747
2.1 Покрываемые лесной растительностью, всего	0,2747
2.1.1. в том числе лесные культуры	0,2747
2.2 Не покрываемые лесной растительностью, всего	-
в том числе: не сомкнувшиеся лесные культуры	-
лесные питомники, плантации	-
редины естественные	-
фонд лесовосстановления, всего	-
в том числе: гари	-
погибшие древостои	-
вырубки	-
прогалины, пустыри	-
3. Не лесные земли, всего	-
в том числе: пашни	-
сенокосы	-
пастбища, луга	-
воды	-
дороги, просеки	-
трассы коммуникации, усадьбы и пр.	-
болота	-

Взам. инв. №	
Подп. и дата	
Инв. № подл.	

Изм.	Кол.уч.	Лист	№ док.	Подп.	Дата

НКНХ.5273-ПМТ2.4

Лист
253

Показатели	Площадь, га
1	2
пески	-
прочие земли	-

Таблица 13.4 - Распределение земель.

Общая площадь всего	В том числе									
	лесные земли					нелесные земли				
	занятые лесными насаждени ями	лесные культуры в том числе	лесные питомники, плантации	не занятые лесными насаждени ями	итого	дороги	просеки	болота	другие	итого
1	2	3	4	5	6	7	8	9	10	11
0,2747	0,2747	0,2747	-	-	0,2747	-	-	-	-	-

5. Характеристика насаждений проектируемого лесного участка представлена в таблице 13.5.

Таблица 13.5 - Характеристика насаждений проектируемого лесного участка.

Участковое лесничество / урочище (при наличии)	Номер квартала	Номер выдела	Состав насаждения или характеристика лесного участка при отсутствии насаждения	Площадь (га)/запас древесины при наличии (куб. м)	В том числе по группам возраста древостоя (га/куб. м)			
					молод няки	средне- возрастн ые	приспева ющие	спелые и перестойн ые
1	2	3	4	6	7	8	9	10
Сокольское	63	149	10С	0,2747/44	0,2747/ 44	-	-	-
Итого:				0,2747/44	0,2747/ 44	-	-	-

Таблица 13.6 - Средние таксационные показатели насаждений проектируемого лесного участка

Целевое назначение лесов	Лесной квартал / лесотак сационн ый выдел	Хозяйство, преобладаю щая порода	Состав насажде ния	Возраст насажде ний	Бонитет насажде ний	Полн ота, сумма площ адей сечен ий	Средний запас древесины (куб. м/га)			
							Молодн яки	средне возраст ные	приспе вающи е	спелые и перест ойные
1	2	3	4	5	6	7	8	9	10	11
Защитные леса	63/149	Хвойное, С	10С	33	1	0,8	160	-	-	-

6. Виды и объемы использования лесов на проектируемом лесном участке представлены в таблице 13.7.

Изм.	Кол.уч.	Лист	Недок	Подп.	Дата	Изн.	№ подл.	Изн.	№ подл.	Подп. и дата	Взам. инв. №	Лист	
												254	
												НКНХ.5273-ПМТ2.4	

Таблица 13.7 - Виды и объемы использования лесов на проектируемом лесном участке.

Целевое назначение лесов	Хозяйство (хвойное, твердолиственное, мягколиственное)	Площадь, га	Единица измерения	Объемы использования лесов (изъятия лесных ресурсов)
1	2	3	4	5
Вид использования лесов – строительство, реконструкция, эксплуатация линейных объектов				
Цель предоставления лесного участка - строительство, реконструкция, эксплуатация линейных объектов – трубопровод магистральный				
Защитные леса	Хвойное	0,2747	куб. м	44
Итого:			куб. м	44

7. Виды разрешенного использования лесов на проектируемом лесном участке.

Лесохозяйственным регламентом, утвержденным Приказом Министерства лесного хозяйства Республики Татарстан от 19.02.2019г. №111-осн в границах Сокольского участкового лесничества ГКУ «Мамадышское лесничество» квартал 63 (ч. выд. 149) Мамадышского муниципального района Республики Татарстан и соответственно на проектируемом лесном участке установлены следующие виды разрешенного использования лесов:

- Заготовка древесины (статьи 25, 29 Лесного кодекса РФ);
- Заготовка живицы (статьи 25, 31 Лесного кодекса РФ);
- Заготовка и сбор недревесных лесных ресурсов (статьи 25, 32 Лесного кодекса РФ);
- Заготовка пищевых лесных ресурсов и сбор лекарственных растений (статьи 25, 35 Лесного кодекса РФ);
- Осуществление видов деятельности в сфере охотничьего хозяйства (статьи 25, 36 Лесного кодекса РФ);
- Ведение сельского хозяйства (статьи 25, 38 Лесного кодекса РФ);
- Осуществление научно-исследовательской, образовательной деятельности (статьи 25, 40 Лесного кодекса РФ);
- Осуществление рекреационной деятельности (статьи 25, 41 Лесного кодекса РФ);
- Выращивание лесных плодовых, ягодных, декоративных растений, лекарственных растений (статьи 25, 39 Лесного кодекса РФ);
- Выращивание посадочного материала лесных растений (саженцы, сеянцы) (статья 39.1 Лесного кодекса РФ);
- Выполнение работ по геологическому изучению недр, разработка месторождений полезных ископаемых (статьи 25, 43 Лесного кодекса РФ);
- Строительство и эксплуатация водохранилищ и иных искусственных водных объектов, а также гидротехнических сооружений, речных портов, причалов (статьи 25, 44 Лесного кодекса РФ);
- Строительство, реконструкция, эксплуатация линейных объектов (статьи 25, 45 Лесного кодекса РФ);
- Осуществление религиозной деятельности (статьи 25, 47 Лесного кодекса РФ);

Взам. инв. №	
Подп. и дата	
Инв. № подл.	

Изм.	Кол.уч.	Лист	Недок	Подп.	Дата	НKNX.5273-ПMT2.4	Лист
							255

– Иные виды, определенные в соответствии с частью 2 статьи 6 ЛК РФ.

8. Сведения об обременениях проектируемого лесного участка.

По данным государственного лесного реестра обременений на проектируемом лесном участке нет.

Схема расположения лесного участка

Наименование субъекта РФ: Республика Татарстан

Наименование категории земель, на которой расположено лесничество: Земли лесного фонда


Наименование лесничества: Мамадышское

Наименование участкового лесничества: Сокольское

Квартал (выдел): 63 (выдел 149)

Масштаб: 1:10 000

Общая площадь лесного участка: 0,2747 га

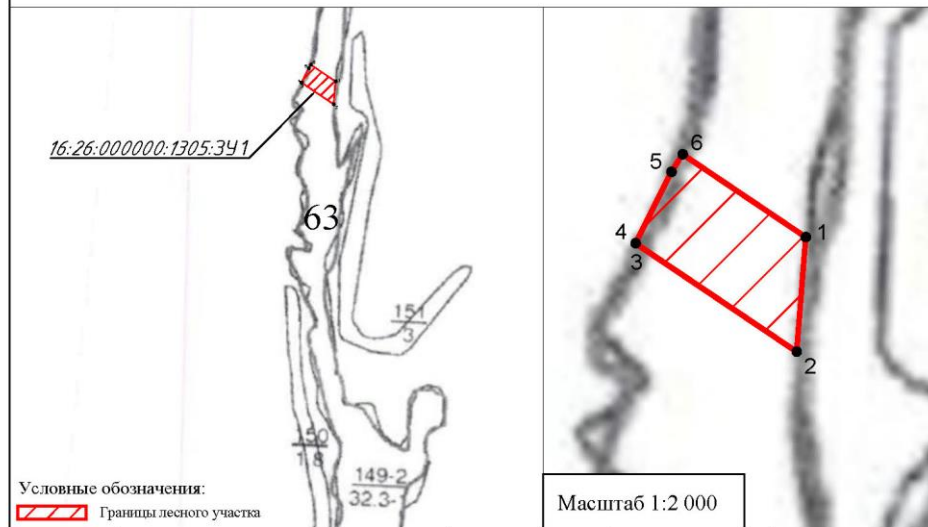

Номера точек	Координаты		Расстояние в метрах	Румб	Дирекционный угол: град,мин
	X	Y			
16:26:000000:1305:3У1					
1	453899,42	2261469,00	45,94	ЮЗ 4°31'54"	184°31'54"
2	453853,62	2261465,37	77,45	СЗ 56°0'37"	303°59'23"
3	453896,92	2261401,15	0,022	СЗ 63°26'6"	296°33'54"
4	453896,93	2261401,13	31,92	СВ 26°38'14"	26°38'14"
5	453925,46	2261415,44	8,37	СВ 32°18'11"	32°18'11"
6	453932,53	2261419,91	59,21	ЮВ 56°0'5"	123°59'55"
1	453899,42	2261469,00			

Рисунок 13.1 – Схема расположения лесного участка 16:26:000000:1305:3У1

Взам. инв. №	
Подп. и дата	
Инв. № подл.	

Изм.	Кол.уч.	Лист	Подок	Подп.	Дата

НКНХ.5273-ПМТ2.4

Лист
256

14. Сведения о лесном участке 16:26:000000:1382:3У1

Участок проектирования затрагивает земли лесного фонда, а именно выдел 148 квартала 63 Сокольского участкового лесничества ГКУ «Мамадышское лесничество».

Территориальное расположение и основные характеристики лесного участка.

1. Местоположение, границы и площадь проектируемого лесного участка представлены в таблице 14.1.

Категория земель – земли лесного фонда.

Таблица 14.1 - Местоположение, границы и площадь проектируемого лесного участка

Наименование лесничества	Наименование участкового лесничества (хозяйства)	Номер лесных кварталов	Номера лесотаксационных выделов (их частей)	Площадь, га	ОЗУ
Сокольское участковое лесничество, ГКУ «Мамадышское лесничество» Мамадышский муниципальный район Республики Татарстан					
ГКУ «Мамадышское лесничество»	Сокольское участковое лесничество	63	ч. выд. 148	0,4862	Берегозащитные участки лесов, расположенные вдоль водных объектов
Итого				0,4862	

Площадь проектируемого лесного участка – 0,4862 га.

2. Целевое назначение земель представлено в таблице 14.2.

В соответствии с приказом Федерального агентства лесного хозяйства от 17 октября 2008 года №320 «Об определении количества лесничества на территории Республики Татарстан и установления их границ» Сокольское участковое лесничество входит в состав ГКУ «Мамадышское лесничество».

На момент проектирования лесного участка распространяется действие лесохозяйственного регламента, утвержденного приказом Министерства лесного хозяйства на территории ГКУ «Мамадышское лесничество» от 19.02.2019г. №111-осн.

Согласно указанным документам лесного планирования квартал 63 (ч. выд. 148) Сокольского участкового лесничества, ГКУ «Мамадышское лесничество» Мамадышского муниципального района Республики Татарстан, относятся к защитным лесам.

Таблица 14.2 - Распределение площади проектируемого лесного участка по видам целевого назначения лесов на защитные (по их категориям), эксплуатационные и резервные леса

Целевое назначение лесов		Площадь, га
1	2	
Защитные леса, всего:	0,2747	
1) леса, расположенные на особо охраняемых природных территориях;	-	
2) леса, расположенные в водоохранных зонах;	-	
3) леса, выполняющие функции защиты природных и иных объектов,	-	
Из них:		
а) леса, расположенные в первом и втором поясах зон санитарной охраны источников питьевого и хозяйственно-бытового водоснабжения;	-	
б) защитные полосы лесов;	-	
в) леса, расположенные в зеленых зонах;	-	
г) леса, расположенные в лесопарковых зонах;	-	
д) горно-санитарные леса;	-	

Взам. инв. №	
Подп. и дата	
Инв. № подл.	

Изм.	Кол.уч.	Лист	№ док	Подп.	Дата	НКНХ.5273-ПМТ2.4	Лист
							257

Целевое назначение лесов	Площадь, га
1	2
4) ценные леса,	0,2747
Из них:	-
а) государственные защитные лиственные полосы	-
б) противозерозионные леса;	-
в) леса, расположенные в пустынных зонах, полупустынных зонах, лесостепных зонах, степях, горах	0,2747
г) леса, имеющие научное или историческое значение;	-
д) орехово-промысловые зоны;	-
е) лесные плодовые насаждения;	-
ж) ленточные боры;	-
з) запретные полосы лесов, расположенные вдоль водных объектов;	-
и) нерестощахранные полосы лесов;	-
Эксплуатационные леса, всего:	-
Резервные леса, всего:	-
Всего лесов:	0,2747

3. Количественные и качественные характеристики проектируемого лесного участка.

Количественные и качественные характеристики проектируемого лесного участка составляются на основании данных государственного лесного реестра (лесоустроительные планшеты, планы лесонасаждений с учетом текущих изменений). Текущими изменениями в лесоустроительных материалах являются все происходящие изменения в лесном фонде в течение ревизионного периода с (момента последнего лесоустройства по настоящее время), связанные с хозяйственной деятельностью, воздействием природных факторов, изменением лесного законодательства, проведением натурных обследований и др. заверенные лесничеством копии материалов лесоустройства с учетом текущих изменений являются обязательным приложением к проектной документации.

4. Распределение земель представлено в таблице 14.4.

Таблица 14.3 - Распределение площади проектируемого лесного участка по категориям земель лесного фонда

Показатели	Площадь, га
1	2
1 Общая площадь земель лесного фонда	0,2747
2. Лесные земли, всего	0,2747
2.1 Покрытые лесной растительностью, всего	0,2747
2.1.1. в том числе лесные культуры	0,2747
2.2 Не покрытые лесной растительностью, всего	-
в том числе: не сомкнувшиеся лесные культуры	-
лесные питомники, плантации	-
редины естественные	-
фонд лесовосстановления, всего	-
в том числе: гари	-
погибшие древостои	-
вырубки	-
прогалины, пустыри	-
3. Не лесные земли, всего	-
в том числе: пашни	-
сенокосы	-
пастбища, луга	-
воды	-
дороги, просеки	-

Взам. инв. №	
Подп. и дата	
Инв. № подл.	

Изм.	Кол.уч.	Лист	Нодок	Подп.	Дата	НКНХ.5273-ПМТ2.4	Лист
							258

Показатели	Площадь, га
1	2
трассы коммуникации, усадьбы и пр.	-
болота	-
пески	-
прочие земли	-

Таблица 14.4 - Распределение земель.

Общая площадь всего	В том числе									
	лесные земли					нелесные земли				
	занятые лесными насаждениями	лесные культуры в том числе	лесные питомники, плантации	не занятые лесными насаждениями	итого	дороги	просеки	болота	другие	итого
1	2	3	4	5	6	7	8	9	10	11
0,2747	0,2747	0,2747	-	-	0,2747	-	-	-	-	-

5. Характеристика насаждений проектируемого лесного участка представлена в таблице 14.5.

Таблица 14.5 - Характеристика насаждений проектируемого лесного участка.

Участковое лесничество / урочище (при наличии)	Номер квартала	Номер выдела	Состав насаждения или характеристика лесного участка при отсутствии насаждения	Площадь (га)/запас древесины при наличии (куб. м)	В том числе по группам возраста древостоя (га/куб. м)			
					молодняки	средне-возрастные	приспевающие	спелые и перестойные
1	2	3	4	6	7	8	9	10
Сокольское	63	149	10С	0,2747/44	0,2747/44	-	-	-
Итого:				0,2747/44	0,2747/44	-	-	-

Таблица 14.6 - Средние таксационные показатели насаждений проектируемого лесного участка

Целевое назначение лесов	Лесной квартал / лесотаксационный выдел	Хозяйство, преобладающая порода	Состав насаждения	Возраст насаждений	Бонитет насаждений	Полнота, сумма площадей сечений	Средний запас древесины (куб. м/га)			
							Молодняки	средне-возрастные	приспевающие	спелые и перестойные
1	2	3	4	5	6	7	8	9	10	11
Защитные леса	63/149	Хвойное, С	10С	33	1	0,8	160	-	-	-

6. Виды и объемы использования лесов на проектируемом лесном участке представлены в таблице 14.7.

Взам. инв. №	
Подп. и дата	
Инв. № подл.	

Изм.	Кол.уч.	Лист	Подп.	Дата	НКНХ.5273-ПМТ2.4					Лист
										259

Таблица 14.7 - Виды и объемы использования лесов на проектируемом лесном участке.

Целевое назначение лесов	Хозяйство (хвойное, твердолиственное, мягколиственное)	Площадь, га	Единица измерения	Объемы использования лесов (изъятия лесных ресурсов)
1	2	3	4	5
Вид использования лесов – строительство, реконструкция, эксплуатация линейных объектов				
Цель предоставления лесного участка - строительство, реконструкция, эксплуатация линейных объектов – трубопровод магистральный				
Защитные леса	Хвойное	0,2747	куб. м	44
Итого:			куб. м	44

7. Виды разрешенного использования лесов на проектируемом лесном участке.

Лесохозяйственным регламентом, утвержденным Приказом Министерства лесного хозяйства Республики Татарстан от 19.02.2019г. №111-осн в границах Сокольского участкового лесничества ГКУ «Мамадышское лесничество» квартал 63 (ч. выд. 149) Мамадышского муниципального района Республики Татарстан и соответственно на проектируемом лесном участке установлены следующие виды разрешенного использования лесов:

- Заготовка древесины (статьи 25, 29 Лесного кодекса РФ);
- Заготовка живицы (статьи 25, 31 Лесного кодекса РФ);
- Заготовка и сбор недревесных лесных ресурсов (статьи 25, 32 Лесного кодекса РФ);
- Заготовка пищевых лесных ресурсов и сбор лекарственных растений (статьи 25, 35 Лесного кодекса РФ);
- Осуществление видов деятельности в сфере охотничьего хозяйства (статьи 25, 36 Лесного кодекса РФ);
- Ведение сельского хозяйства (статьи 25, 38 Лесного кодекса РФ);
- Осуществление научно-исследовательской, образовательной деятельности (статьи 25, 40 Лесного кодекса РФ);
- Осуществление рекреационной деятельности (статьи 25, 41 Лесного кодекса РФ);
- Выращивание лесных плодовых, ягодных, декоративных растений, лекарственных растений (статьи 25, 39 Лесного кодекса РФ);
- Выращивание посадочного материала лесных растений (саженцы, сеянцы) (статья 39.1 Лесного кодекса РФ);
- Выполнение работ по геологическому изучению недр, разработка месторождений полезных ископаемых (статьи 25, 43 Лесного кодекса РФ);
- Строительство и эксплуатация водохранилищ и иных искусственных водных объектов, а также гидротехнических сооружений, речных портов, причалов (статьи 25, 44 Лесного кодекса РФ);
- Строительство, реконструкция, эксплуатация линейных объектов (статьи 25, 45 Лесного кодекса РФ);
- Осуществление религиозной деятельности (статьи 25, 47 Лесного кодекса РФ);

Взам. инв. №	
Подп. и дата	
Инв. № подл.	

Изм.	Кол.уч.	Лист	Недок	Подп.	Дата	НКНХ.5273-ПМТ2.4	Лист
							260

– Иные виды, определенные в соответствии с частью 2 статьи 6 ЛК РФ.

8. Сведения об обременениях проектируемого лесного участка.

По данным государственного лесного реестра обременений на проектируемом лесном участке нет.

Схема расположения лесного участка

Наименование субъекта РФ: Республика Татарстан

Наименование категории земель, на которой расположено лесничество: Земли лесного фонда


Наименование лесничества: Мамадышское

Наименование участкового лесничества: Сокольское

Квартал (выдел): 63 (выдел 148)

Масштаб: 1:10 000

Общая площадь лесного участка: 0,4862 га

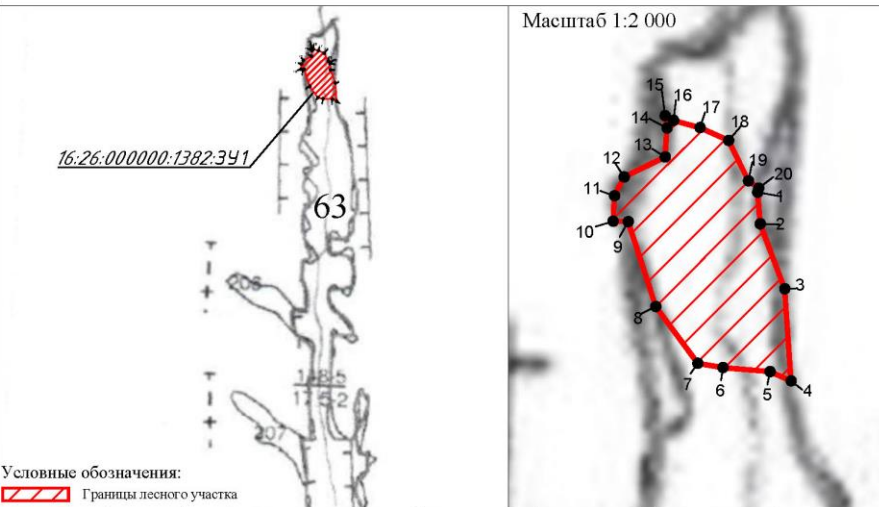

Номера точек	Координаты		Расстояние в метрах	Румб	Дирекционный угол: град,мин
	X	Y			
16:26:000000:1382:3У1					
1	454555,49	2260511,21	13,20	ЮВ 4°57'17"	175°2'43"
2	454542,34	2260512,35	28,77	ЮВ 20°34'37"	159°25'23"
3	454515,41	2260522,46	38,25	ЮВ 3°55'40"	176°4'20"
4	454477,25	2260525,08	9,51	СЗ 66°6'17"	293°53'43"
5	454481,10	2260516,39	19,59	СЗ 85°10'6"	274°49'54"
6	454482,75	2260496,87	10,55	СЗ 80°7'4"	279°52'56"
7	454484,56	2260486,48	29,24	СЗ 36°33'37"	323°26'23"
8	454508,05	2260469,06	37,04	СЗ 17°58'30"	342°1'30"
9	454543,28	2260457,63	6,24	СЗ 88°26'22"	271°33'38"
10	454543,45	2260451,39	10,58	СВ 2°55'28"	2°55'28"
11	454554,02	2260451,93	8,73	СВ 27°12'40"	27°12'40"
12	454561,78	2260455,92	18,90	СВ 63°55'22"	63°55'22"
13	454570,09	2260472,90	12,04	СВ 3°42'57"	3°42'57"
14	454582,10	2260473,68	5,15	СЗ 8°22'56"	351°37'4"
15	454587,19	2260472,93	3,96	ЮВ 60°19'37"	119°40'23"
16	454585,23	2260476,37	11,45	ЮВ 74°51'32"	105°8'28"
17	454582,24	2260487,42	12,95	ЮВ 65°47'25"	114°12'35"
18	454576,93	2260499,23	18,61	ЮВ 26°10'46"	153°49'14"
19	454560,23	2260507,44	5,24	ЮВ 54°33'5"	125°26'55"
20	454557,19	2260511,71	1,77	ЮЗ 16°23'22"	196°23'22"
1	454555,49	2260511,21			

Рисунок 14.1 – Схема расположения лесного участка 16:26:000000:1382:3У1

Изм.	Кол.уч.	Лист	Подок	Подп.	Дата
Изм.	Кол.уч.	Лист	Подок	Подп.	Дата
Изм.	Кол.уч.	Лист	Подок	Подп.	Дата

НКНХ.5273-ПМТ2.4

Лист
261

Целевое назначение лесов	Площадь, га
1	2
4) ценные леса,	0,1280
Из них:	-
а) государственные защитные лиственные полосы	-
б) противозерозионные леса;	-
в) леса, расположенные в пустынных зонах, полупустынных зонах, лесостепных зонах, степях, горах	0,1280
г) леса, имеющие научное или историческое значение;	-
д) орехово-промысловые зоны;	-
е) лесные плодовые насаждения;	-
ж) ленточные боры;	-
з) запретные полосы лесов, расположенные вдоль водных объектов;	-
и) нерестощахранные полосы лесов;	-
Эксплуатационные леса, всего:	-
Резервные леса, всего:	-
Всего лесов:	0,1280

3. Количественные и качественные характеристики проектируемого лесного участка.

Количественные и качественные характеристики проектируемого лесного участка составляются на основании данных государственного лесного реестра (лесоустроительные планшеты, планы лесонасаждений с учетом текущих изменений). Текущими изменениями в лесоустроительных материалах являются все происходящие изменения в лесном фонде в течение ревизионного периода с (момента последнего лесоустройства по настоящее время), связанные с хозяйственной деятельностью, воздействием природных факторов, изменением лесного законодательства, проведением натурных обследований и др. заверенные лесничеством копии материалов лесоустройства с учетом текущих изменений являются обязательным приложением к проектной документации.

4. Распределение земель представлено в таблице 15.4.

Таблица 15.3 - Распределение площади проектируемого лесного участка по категориям земель лесного фонда

Показатели	Площадь, га
1	2
1 Общая площадь земель лесного фонда	0,1280
2. Лесные земли, всего	0,1280
2.1 Покрытые лесной растительностью, всего	0,1280
2.1.1. в том числе лесные культуры	-
2.2 Не покрытые лесной растительностью, всего	-
в том числе: не сомкнувшиеся лесные культуры	-
лесные питомники, плантации	-
редины естественные	-
фонд лесовосстановления, всего	-
в том числе: гари	-
погибшие древостои	-
вырубки	-
прогалины, пустыри	-
3. Не лесные земли, всего	-
в том числе: пашни	-
сенокосы	-
пастбища, луга	-
воды	-
дороги, просеки	-

Взам. инв. №	
Подп. и дата	
Инв. № подл.	

Изм.	Кол.уч.	Лист	Нодок	Подп.	Дата	НКНХ.5273-ПМТ2.4	Лист
							263

Показатели	Площадь, га
1	2
трассы коммуникации, усадьбы и пр.	-
болота	-
пески	-
прочие земли	-

Таблица 15.4 - Распределение земель.

Общая площадь всего	В том числе									
	лесные земли					нелесные земли				
	занятые лесными насаждениями	лесные культуры в том числе	лесные питомники, плантации	не занятые лесными насаждениями	итого	дороги	просеки	болота	другие	итого
1	2	3	4	5	6	7	8	9	10	11
0,1280	0,1280	-	-	-	0,1280	-	-	-	-	-

5. Характеристика насаждений проектируемого лесного участка представлена в таблице 15.5.

Таблица 15.5 - Характеристика насаждений проектируемого лесного участка.

Участковое лесничество / урочище (при наличии)	Номер квартала	Номер выдела	Состав насаждения или характеристика лесного участка при отсутствии насаждения	Площадь (га)/запас древесины при наличии (куб. м)	В том числе по группам возраста древостоя (га/куб. м)			
					молодняки	средне-возрастные	приспевающие	спелые и перестойные
1	2	3	4	6	7	8	9	10
Сокольское	63	80	6В1Д1КЛ1ОС1ИВ	0,1280/14	-	-	0,1280/14	-
Итого:				0,1280/14	-	-	0,1280/14	-

Таблица 15.6 - Средние таксационные показатели насаждений проектируемого лесного участка

Целевое назначение лесов	Лесной квартал / лесотаксационный выдел	Хозяйство, преобладающая порода	Состав насаждения	Возраст насаждений	Бонитет насаждений	Полнота, сумма площадей сечений	Средний запас древесины (куб. м/га)			
							Молодняки	средне-возрастные	приспевающие	спелые и перестойные
1	2	3	4	5	6	7	8	9	10	11
Защитные леса	63/80	Твердолиственное, В	6В1Д1КЛ1ОС1ИВ	50	4	0,7	-	-	109	-

6. Виды и объемы использования лесов на проектируемом лесном участке представлены в таблице 15.7.

Взам. инв. №	Подп. и дата	Инв. № подл.

Изм.	Кол.уч.	Лист	Подп.	Дата	НКНХ.5273-ПМТ2.4					Лист
										264

Таблица 15.7 - Виды и объемы использования лесов на проектируемом лесном участке.

Целевое назначение лесов	Хозяйство (хвойное, твердолиственное, мягколиственное)	Площадь, га	Единица измерения	Объемы использования лесов (изъятия лесных ресурсов)
1	2	3	4	5
Вид использования лесов – строительство, реконструкция, эксплуатация линейных объектов				
Цель предоставления лесного участка - строительство, реконструкция, эксплуатация линейных объектов – трубопровод магистральный				
Защитные леса	Твердолиственное	0,1280	куб. м	14
Итого:			куб. м	14

7. Виды разрешенного использования лесов на проектируемом лесном участке.

Лесохозяйственным регламентом, утвержденным Приказом Министерства лесного хозяйства Республики Татарстан от 19.02.2019г. №111-осн в границах Сокольского участкового лесничества ГКУ «Мамадышское лесничество» квартал 63 (ч. выд. 80) Мамадышского муниципального района Республики Татарстан и соответственно на проектируемом лесном участке установлены следующие виды разрешенного использования лесов:

- Заготовка древесины (статьи 25, 29 Лесного кодекса РФ);
- Заготовка живицы (статьи 25, 31 Лесного кодекса РФ);
- Заготовка и сбор недревесных лесных ресурсов (статьи 25, 32 Лесного кодекса РФ);
- Заготовка пищевых лесных ресурсов и сбор лекарственных растений (статьи 25, 35 Лесного кодекса РФ);
- Осуществление видов деятельности в сфере охотничьего хозяйства (статьи 25, 36 Лесного кодекса РФ);
- Ведение сельского хозяйства (статьи 25, 38 Лесного кодекса РФ);
- Осуществление научно-исследовательской, образовательной деятельности (статьи 25, 40 Лесного кодекса РФ);
- Осуществление рекреационной деятельности (статьи 25, 41 Лесного кодекса РФ);
- Выращивание лесных плодовых, ягодных, декоративных растений, лекарственных растений (статьи 25, 39 Лесного кодекса РФ);
- Выращивание посадочного материала лесных растений (саженцы, сеянцы) (статья 39.1 Лесного кодекса РФ);
- Выполнение работ по геологическому изучению недр, разработка месторождений полезных ископаемых (статьи 25, 43 Лесного кодекса РФ);
- Строительство и эксплуатация водохранилищ и иных искусственных водных объектов, а также гидротехнических сооружений, речных портов, причалов (статьи 25, 44 Лесного кодекса РФ);
- Строительство, реконструкция, эксплуатация линейных объектов (статьи 25, 45 Лесного кодекса РФ);
- Осуществление религиозной деятельности (статьи 25, 47 Лесного кодекса РФ);

Взам. инв. №	
Подп. и дата	
Инв. № подл.	

Изм.	Кол.уч.	Лист	Подп.	Дата	НKNX.5273-ПMT2.4	Лист
						265

– Иные виды, определенные в соответствии с частью 2 статьи 6 ЛК РФ.

8. Сведения об обременениях проектируемого лесного участка.

По данным государственного лесного реестра обременений на проектируемом лесном участке нет.

Схема расположения лесного участка

Наименование субъекта РФ: Республика Татарстан

Наименование категории земель, на которой расположено лесничество: Земли лесного фонда

Наименование лесничества: Мамадышское

Наименование участкового лесничества: Сокольское


Квартал (выдел): 63 (выдел 80)

Масштаб: 1:10 000


Общая площадь лесного участка: 0,1280 га

Условные обозначения:

 Границы лесного участка

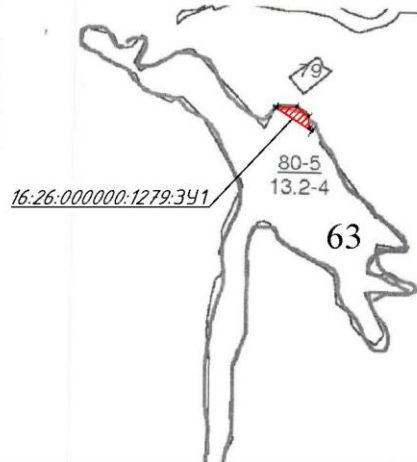

Масштаб 1:2 000

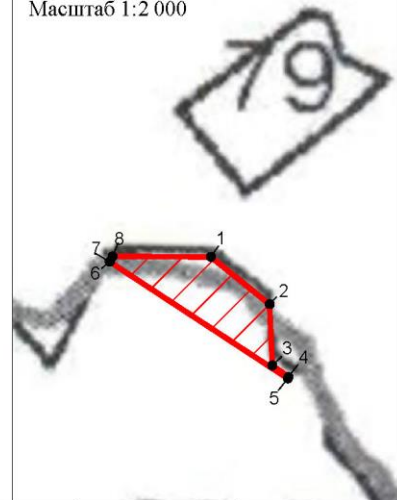

Номера точек	Координаты		Расстояние в метрах	Румб	Дирекционный угол: град,мин
	X	Y			
16:26:000000:1279:3У1					
1	456881,30	2257115,12	30,29	ЮВ 51°1'48"	128°58'12"
2	456862,25	2257138,67	24,64	ЮВ 2°39'8"	177°20'52"
3	456837,64	2257139,81	7,94	ЮВ 54°7'36"	125°52'24"
4	456832,99	2257146,24	0,653	ЮЗ 25°23'16"	205°23'16"
5	456832,40	2257145,96	85,54	СЗ 56°44'1"	303°15'59"
6	456879,32	2257074,44	0,014	СЗ 44°60'0"	315°0'0"
7	456879,33	2257074,43	2,42	СВ 27°37'33"	27°37'33"
8	456881,47	2257075,55	39,57	ЮВ 89°45'14"	90°14'46"
1	456881,30	2257115,12			

Рисунок 15.1 – Схема расположения лесного участка 16:26:000000:1279:3У1

Взам. инв. №	
Подп. и дата	
Инв. № подл.	

Изм.	Кол.уч.	Лист	Подок	Подп.	Дата

НКНХ.5273-ПМТ2.4

Лист
266

Целевое назначение лесов	Площадь, га
1	2
4) ценные леса,	0,0508
Из них:	-
а) государственные защитные лиственные полосы	-
б) противозерозионные леса;	-
в) леса, расположенные в пустынных зонах, полупустынных зонах, лесостепных зонах, степях, горах	0,0508
г) леса, имеющие научное или историческое значение;	-
д) орехово-промысловые зоны;	-
е) лесные плодовые насаждения;	-
ж) ленточные боры;	-
з) запретные полосы лесов, расположенные вдоль водных объектов;	-
и) нерестощахранные полосы лесов;	-
Эксплуатационные леса, всего:	-
Резервные леса, всего:	-
Всего лесов:	0,0508

3. Количественные и качественные характеристики проектируемого лесного участка.

Количественные и качественные характеристики проектируемого лесного участка составляются на основании данных государственного лесного реестра (лесоустроительные планшеты, планы лесонасаждений с учетом текущих изменений). Текущими изменениями в лесоустроительных материалах являются все происходящие изменения в лесном фонде в течение ревизионного периода с (момента последнего лесоустройства по настоящее время), связанные с хозяйственной деятельностью, воздействием природных факторов, изменением лесного законодательства, проведением натурных обследований и др. заверенные лесничеством копии материалов лесоустройства с учетом текущих изменений являются обязательным приложением к проектной документации.

4. Распределение земель представлено в таблице 16.4.

Таблица 16.3 - Распределение площади проектируемого лесного участка по категориям земель лесного фонда

Показатели	Площадь, га
1	2
1 Общая площадь земель лесного фонда	0,0508
2. Лесные земли, всего	0,0508
2.1 Покрытые лесной растительностью, всего	0,0508
2.1.1. в том числе лесные культуры	-
2.2 Не покрытые лесной растительностью, всего	-
в том числе: не сомкнувшиеся лесные культуры	-
лесные питомники, плантации	-
редины естественные	-
фонд лесовосстановления, всего	-
в том числе: гари	-
погибшие древостои	-
вырубки	-
прогалины, пустыри	-
3. Не лесные земли, всего	-
в том числе: пашни	-
сенокосы	-
пастбища, луга	-
воды	-
дороги, просеки	-

Взам. инв. №	
Подп. и дата	
Инв. № подл.	

Изм.	Кол.уч.	Лист	Нодок	Подп.	Дата	НКНХ.5273-ПМТ2.4	Лист
							268

Показатели	Площадь, га
1	2
трассы коммуникации, усадьбы и пр.	-
болота	-
пески	-
прочие земли	-

Таблица 16.4 - Распределение земель.

Общая площадь всего	В том числе									
	лесные земли					нелесные земли				
	занятые лесными насаждениями	лесные культуры в том числе	лесные питомники, плантации	не занятые лесными насаждениями	итого	дороги	просеки	болота	другие	итого
1	2	3	4	5	6	7	8	9	10	11
0,0508	0,0508	-	-	-	0,0508	-	-	-	-	-

5. Характеристика насаждений проектируемого лесного участка представлена в таблице 16.5.

Таблица 16.5 - Характеристика насаждений проектируемого лесного участка.

Участковое лесничество / урочище (при наличии)	Номер квартала	Номер выдела	Состав насаждения или характеристика лесного участка при отсутствии насаждения	Площадь (га)/запас древесины при наличии (куб. м)	В том числе по группам возраста древостоя (га/куб. м)			
					молодняки	средне-возрастные	приспевающие	спелые и перестойные
1	2	3	4	6	7	8	9	10
Сокольское	63	79	6В2Д1КЛ1ОС+ИВ	0,0508/5	-	-	0,0508/5	-
Итого:				0,0508/5	-	-	0,0508/5	-

Таблица 16.6 - Средние таксационные показатели насаждений проектируемого лесного участка

Целевое назначение лесов	Лесной квартал / лесотаксационный выдел	Хозяйство, преобладающая порода	Состав насаждения	Возраст насаждений	Бонитет насаждений	Плнота, сумма площадей сечений	Средний запас древесины (куб. м/га)			
							Молодняки	средне-возрастные	приспевающие	спелые и перестойные
1	2	3	4	5	6	7	8	9	10	11
Защитные леса	63/79	Твердолиственное, В	6В2Д1КЛ1ОС+ИВ	50	4	0,7	-	-	98	-

6. Виды и объемы использования лесов на проектируемом лесном участке представлены в таблице 16.7.

Взам. инв. №	
Подп. и дата	
Инв. № подл.	

Изм.	Кол.уч.	Лист	Нодок	Подп.	Дата	НКНХ.5273-ПМТ2.4	Лист
							269

Таблица 16.7 - Виды и объемы использования лесов на проектируемом лесном участке.

Целевое назначение лесов	Хозяйство (хвойное, твердолиственное, мягколиственное)	Площадь, га	Единица измерения	Объемы использования лесов (изъятия лесных ресурсов)
1	2	3	4	5
Вид использования лесов – строительство, реконструкция, эксплуатация линейных объектов				
Цель предоставления лесного участка - строительство, реконструкция, эксплуатация линейных объектов – трубопровод магистральный				
Защитные леса	Твердолиственное	0,0508	куб. м	5
Итого:			куб. м	5

7. Виды разрешенного использования лесов на проектируемом лесном участке.

Лесохозяйственным регламентом, утвержденным Приказом Министерства лесного хозяйства Республики Татарстан от 19.02.2019г. №111-осн в границах Сокольского участкового лесничества ГКУ «Мамадышское лесничество» квартал 63 (ч. выд. 79) Мамадышского муниципального района Республики Татарстан и соответственно на проектируемом лесном участке установлены следующие виды разрешенного использования лесов:

- Заготовка древесины (статьи 25, 29 Лесного кодекса РФ);
- Заготовка живицы (статьи 25, 31 Лесного кодекса РФ);
- Заготовка и сбор недревесных лесных ресурсов (статьи 25, 32 Лесного кодекса РФ);
- Заготовка пищевых лесных ресурсов и сбор лекарственных растений (статьи 25, 35 Лесного кодекса РФ);
- Осуществление видов деятельности в сфере охотничьего хозяйства (статьи 25, 36 Лесного кодекса РФ);
- Ведение сельского хозяйства (статьи 25, 38 Лесного кодекса РФ);
- Осуществление научно-исследовательской, образовательной деятельности (статьи 25, 40 Лесного кодекса РФ);
- Осуществление рекреационной деятельности (статьи 25, 41 Лесного кодекса РФ);
- Выращивание лесных плодовых, ягодных, декоративных растений, лекарственных растений (статьи 25, 39 Лесного кодекса РФ);
- Выращивание посадочного материала лесных растений (саженцы, сеянцы) (статья 39.1 Лесного кодекса РФ);
- Выполнение работ по геологическому изучению недр, разработка месторождений полезных ископаемых (статьи 25, 43 Лесного кодекса РФ);
- Строительство и эксплуатация водохранилищ и иных искусственных водных объектов, а также гидротехнических сооружений, речных портов, причалов (статьи 25, 44 Лесного кодекса РФ);
- Строительство, реконструкция, эксплуатация линейных объектов (статьи 25, 45 Лесного кодекса РФ);
- Осуществление религиозной деятельности (статьи 25, 47 Лесного кодекса РФ);

Взам. инв. №	
Подп. и дата	
Инв. № подл.	

Изм.	Кол.уч.	Лист	Недок	Подп.	Дата	НKNX.5273-ПMT2.4	Лист
							270


– Иные виды, определенные в соответствии с частью 2 статьи 6 ЛК РФ.

8. Сведения об обременениях проектируемого лесного участка.

По данным государственного лесного реестра обременений на проектируемом лесном участке нет.

Схема расположения лесного участка

Наименование субъекта РФ: Республика Татарстан
 Наименование категории земель, на которой расположено лесничество: Земли лесного фонда
 Наименование лесничества: Мамадышское
 Наименование участкового лесничества: Сокольское
 Квартал (выдел): 63 (выдел 79)
 Масштаб: 1:10 000
 Общая площадь лесного участка: 0,0508 га

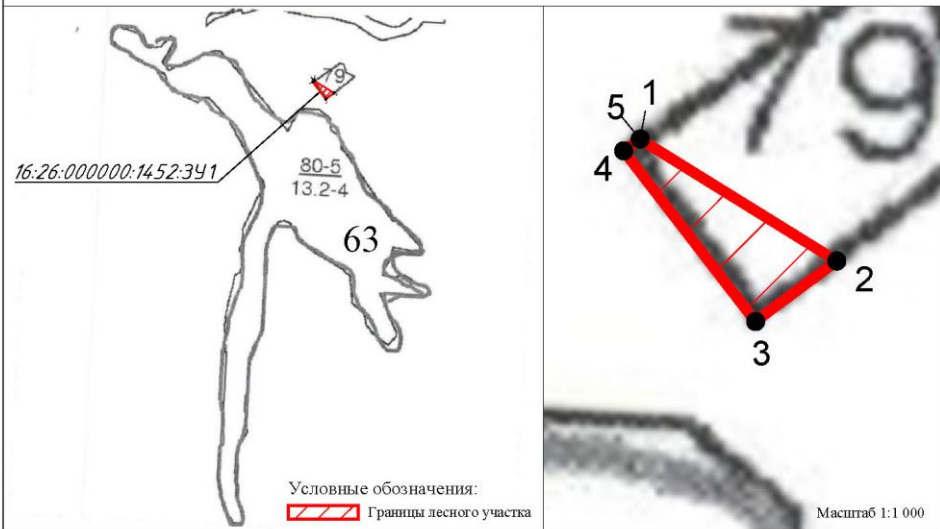

Номера точек	Координаты		Расстояние в метрах	Румб	Дирекционный угол: град,мин
	X	Y			
16:26:000000:1452:3У1					
1	456939,61	2257107,62	45,58	ЮВ 58°10'19"	121°49'41"
2	456915,57	2257146,35	19,97	ЮЗ 53°19'31"	233°19'31"
3	456903,64	2257130,33	42,50	СЗ 37°37'49"	322°22'11"
4	456937,30	2257104,38	3,97	СВ 54°25'44"	54°25'44"
5	456939,61	2257107,61	0,01	ЮВ 90°0'0"	90°0'0"
1	456939,61	2257107,62			

Рисунок 16.1 – Схема расположения лесного участка 16:26:000000:1452:3У1

Инв. № подл.	Подп. и дата	Взам. инв. №	НКНХ.5273-ПМТ2.4						Лист
									271
Изм.	Кол.уч.	Лист	Нодок	Подп.	Дата				

Таблица регистрации изменений

[illegible][illegible]