


Согласовано

Взам. инв. №

Подпись и дата

Инв. № подл.

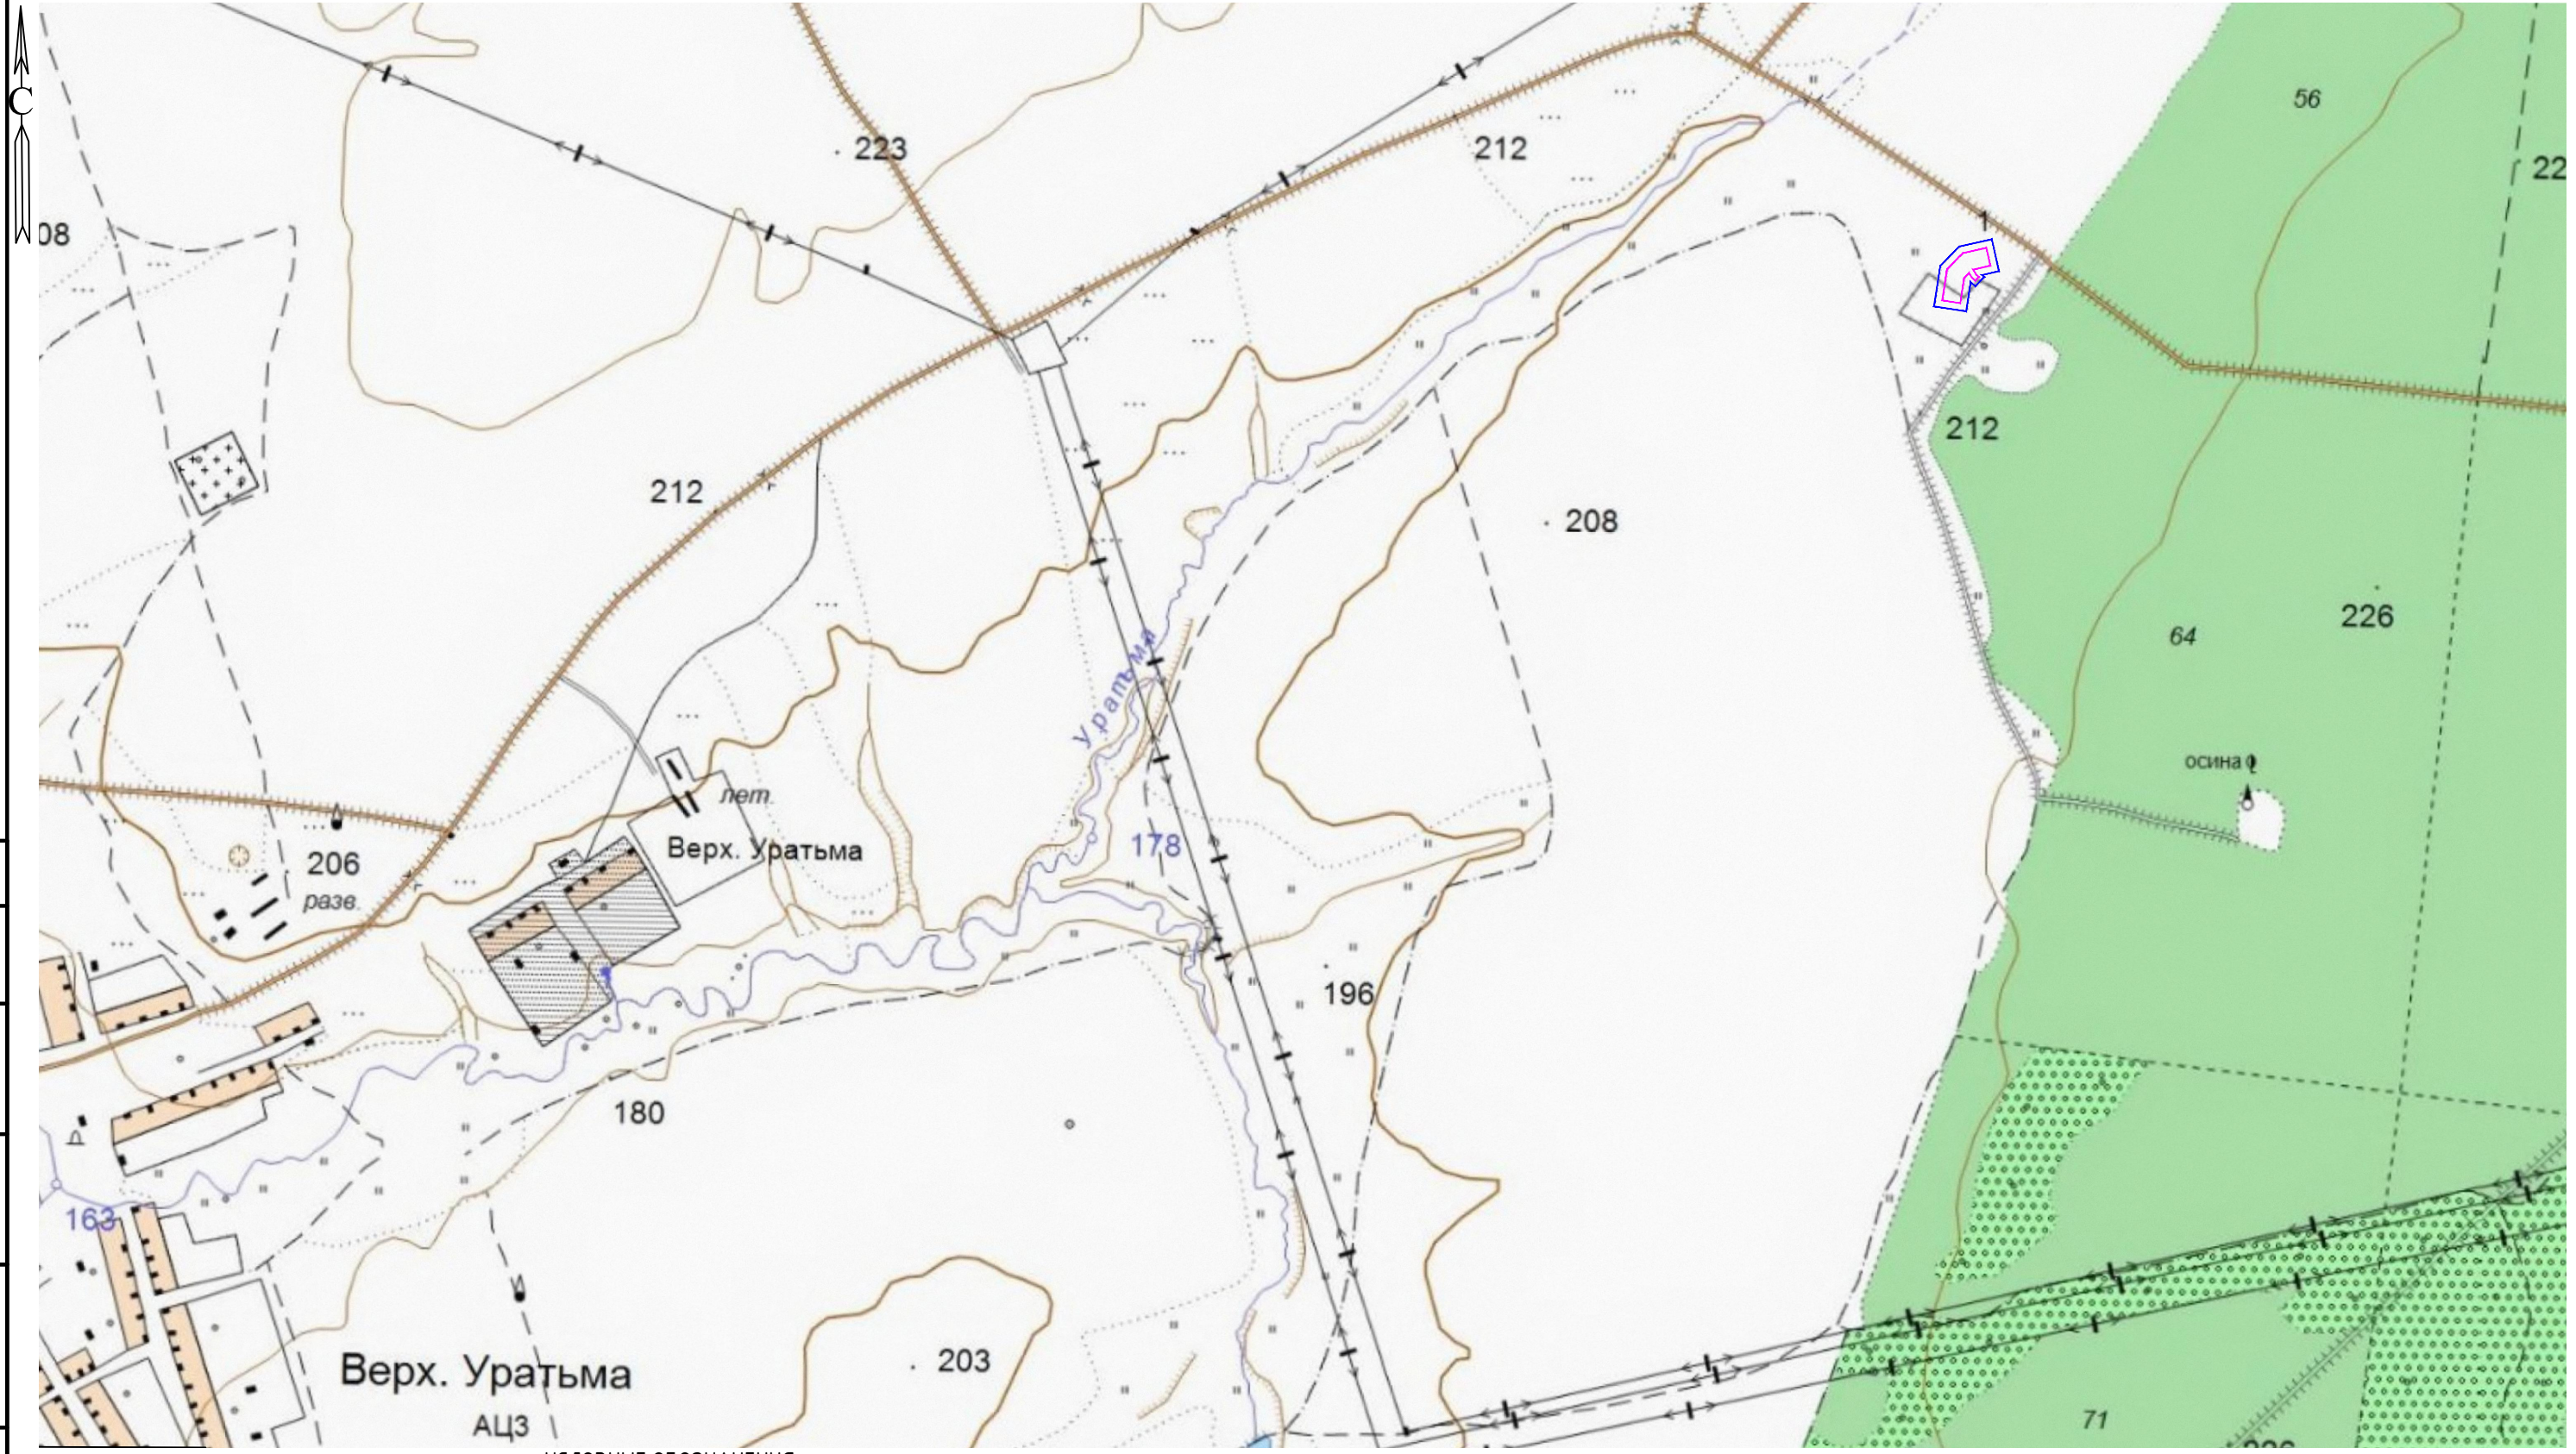


УСЛОВНЫЕ ОБОЗНАЧЕНИЯ



Граница территории, в отношении которой осуществляется подготовка проекта планировки




Граница зон планируемого размещения объектов, красная линия

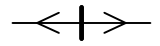

Линия электропередачи

ТИМЯШЕВО

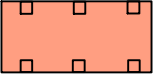

Населенный пункт



Лесные насаждения






Граница муниципального района



Река



Автомобильная дорога

						12808-ППТ-МО-СР			
						Реконструкция ДНС-5 НГДУ "Елховнефть"			
Изм.	Кол. уч.	Лист	№ док.	Подп.	Дата	Схема расположения объекта строительства	Стадия	Лист	Листов
Зам. директора	Прохоров				08.22		П	1	1
Разработал	Акбаров				08.22				
Проверил	Ямашев Д.				08.22	Масштаб 1:10000	ООО "Стройпроектнадзор"		