ВНЕСЕНИЕ ИЗМЕНЕНИЙ В ГЕНЕРАЛЬНЫЙ ПЛАН МУНИЦИПАЛЬНОГО ОБРАЗОВАНИЯ "ГОРОД НИЖНЕКАМСК" НИЖНЕКАМСКОГО МУНИЦИПАЛЬНОГО РАЙОНА РЕСПУБЛИКИ ТАТАРСТАН

Карта инженерной инфраструктуры Масштаб 1 : 10 000

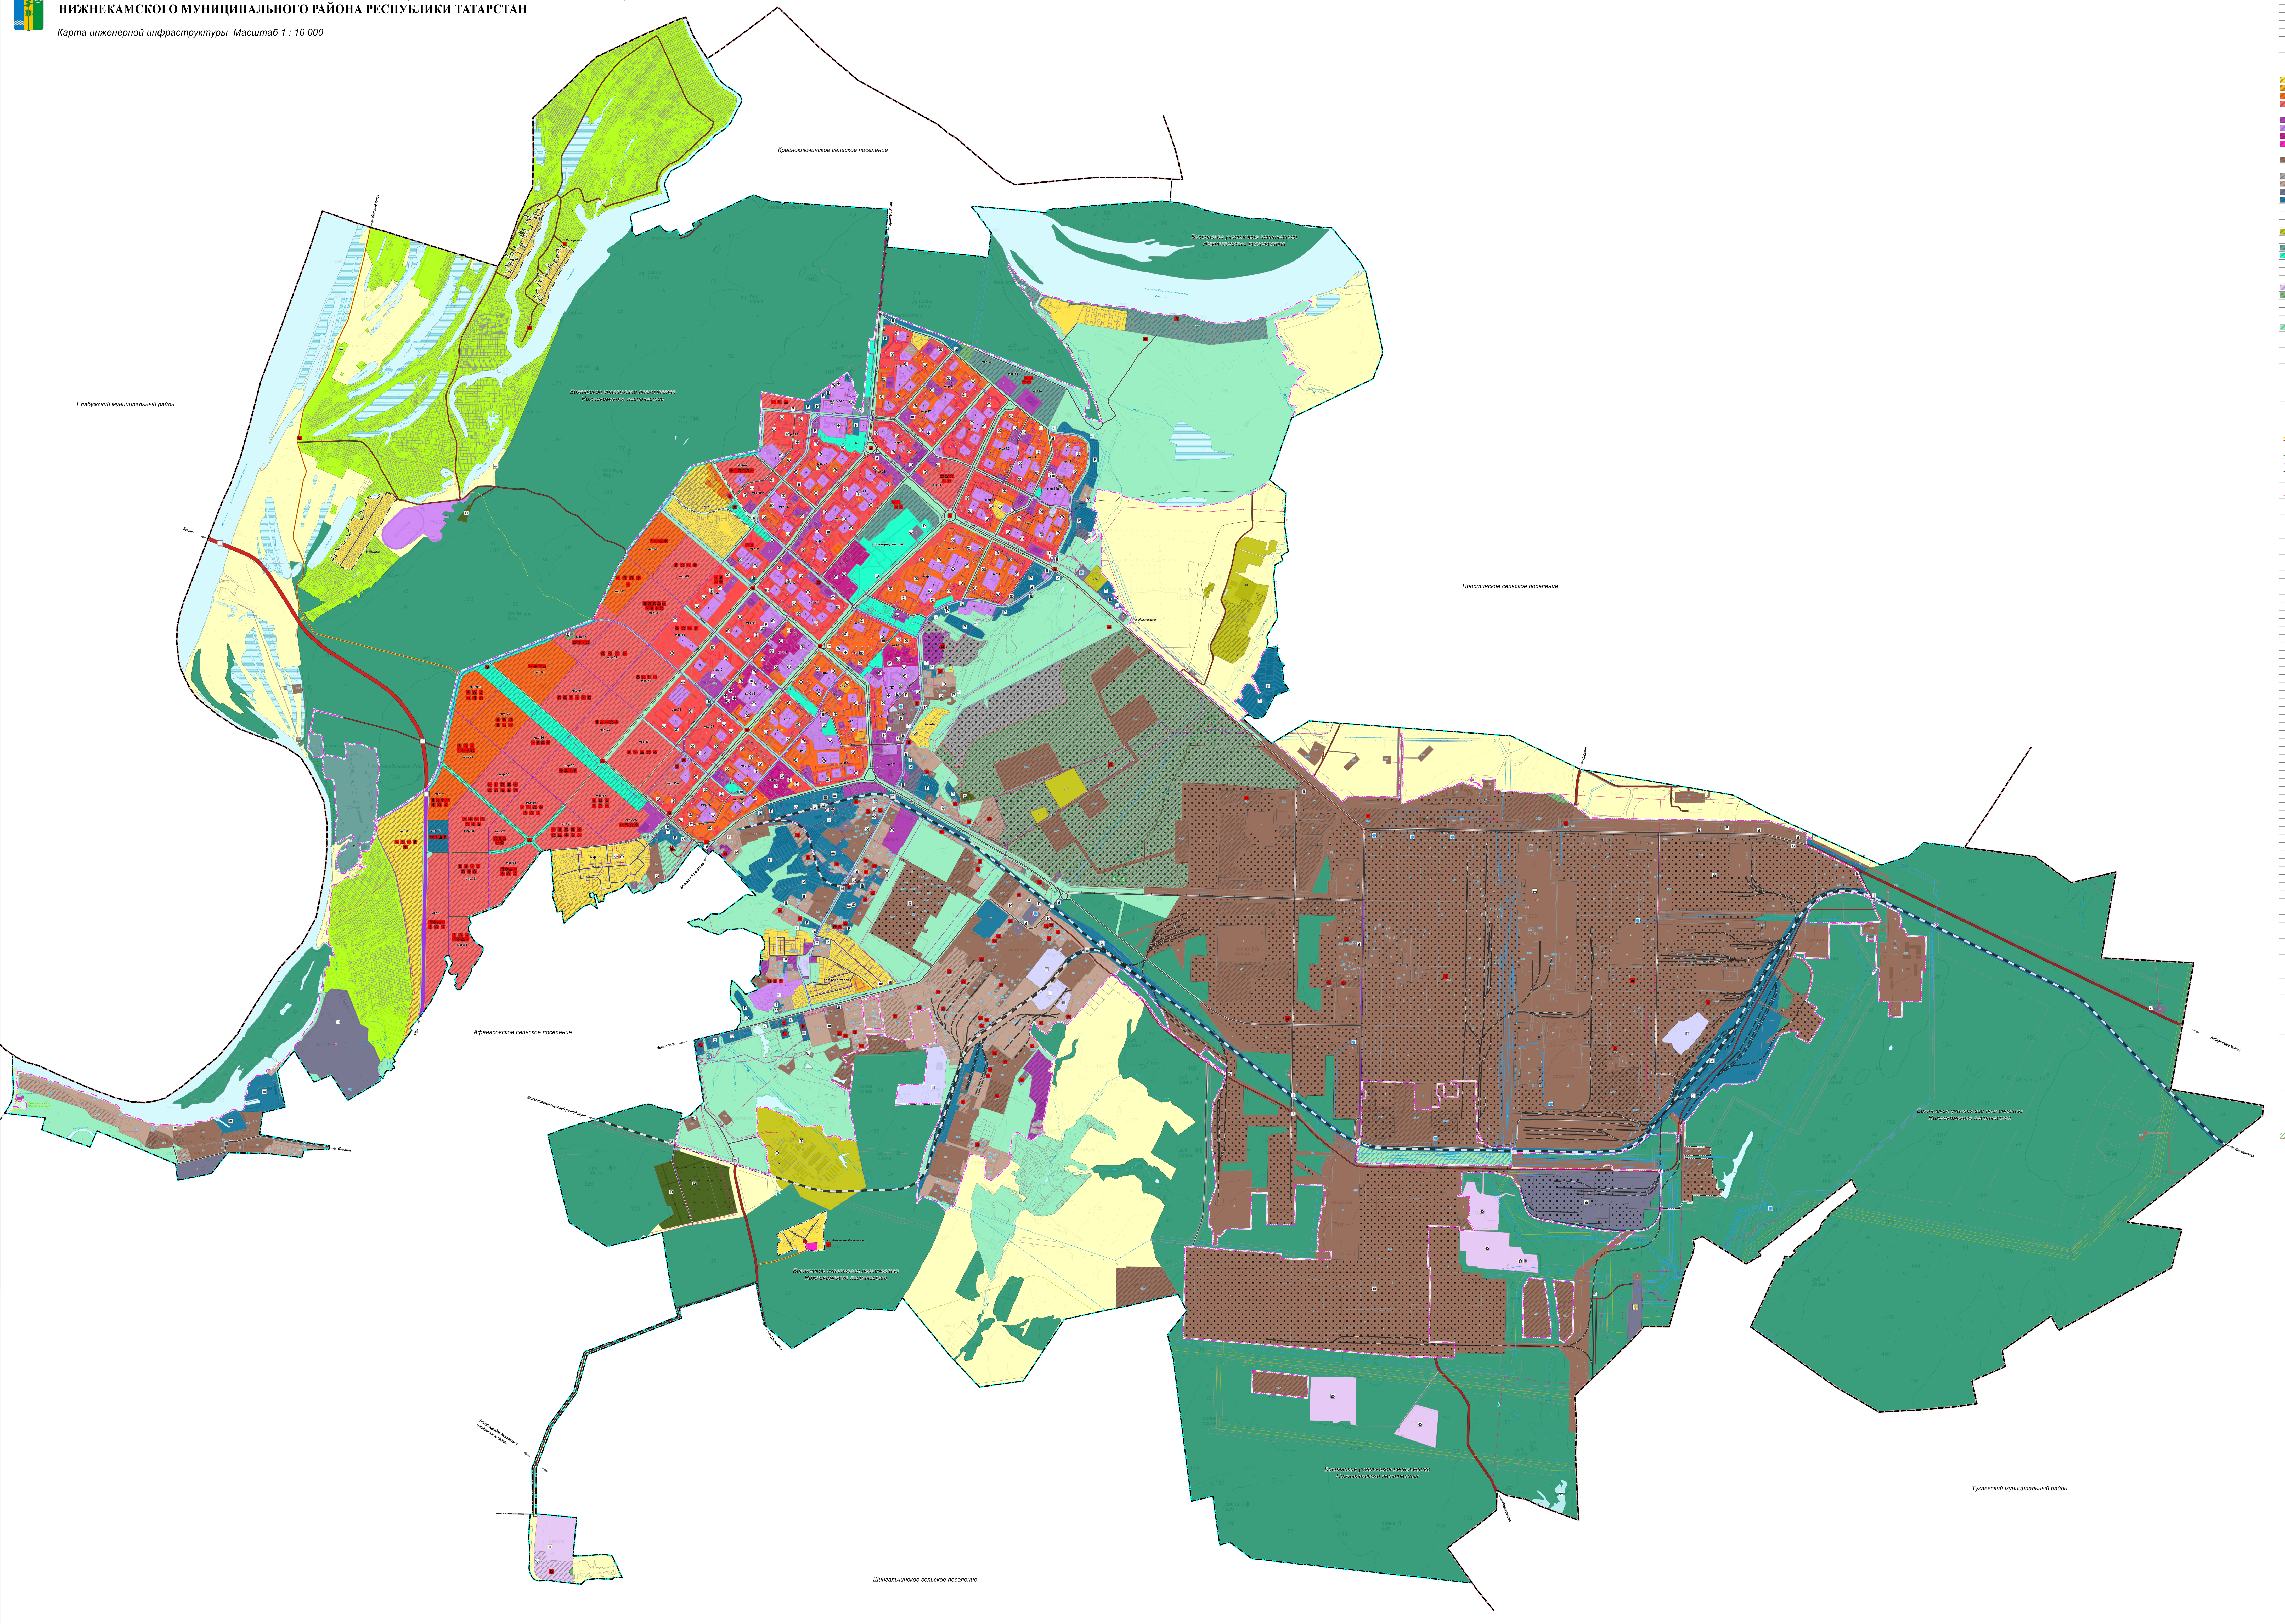
Красноключинское сельское поселение
Елабужский муниципальный район
Простинское сельское поселение
Афанасовское сельское поселение
Шингальчинское сельское поселение
Тукаевский муниципальный район
Набережные Челны
Никашновка

УСЛОВНЫЕ ОБОЗНАЧЕНИЯ

Проект.	Сущ.	Наименование
		ГРАНИЦЫ ЕДИНИЦ АДМИНИСТРАТИВНО-ТЕРРИТОРИАЛЬНОГО ДЕЛЕНИЯ РОССИЙСКОЙ ФЕДЕРАЦИИ
	▬•▬	Граница муниципального района
	▬••▬	Граница городского поселения
	▬••▬	Граница сельского поселения
▬•••▬	▬•••▬	Граница населенного пункта
		АДМИНИСТРАТИВНОЕ ЗНАЧЕНИЯ НАСЕЛЕННОГО ПУНКТА
Нижнекамск		Центр городского поселения
Ильинка		Населенный пункт
		ФУНКЦИОНАЛЬНЫЕ ЗОНЫ
		Жилые зоны
▨	■	Зона застройки индивидуальными жилыми домами
▨	■	Зона застройки малоэтажными жилыми домами (до 4 этажей, включая мансардный)
▨	■	Зона застройки среднеэтажными жилыми домами (от 5 до 8 этажей, включая мансардный)
▨	■	Зона застройки многоэтажными жилыми домами (9 этажей и более)
		Общественно-деловые зоны
▨	■	Общественно-деловые зоны
▨	■	Зона специализированной общественной застройки
▨	■	Многофункциональная общественно-деловая зона
▨		Зона смешанной и общественно-деловой застройки
		Производственные зоны, зоны инженерной и транспортной инфраструктур
▨	■	Производственные зоны, зоны инженерной и транспортной инфраструктур
	■	Коммунально-складская зона
▨		Научно-производственная зона
▨	■	Производственная зона
▨	■	Зона инженерной инфраструктуры
▨	■	Зона транспортной инфраструктуры
		Зоны сельскохозяйственного использования
	■	Зоны сельскохозяйственного использования
	■	Зона садоводческих или огороднических некоммерческих товариществ
▨	■	Производственная зона сельскохозяйственных предприятий
		Зоны рекреационного назначения
▨	■	Зоны рекреационного назначения
▨	■	Зона озелененных территорий общего пользования (лесопарки, парки, сады, скверы, бульвары, городские леса)
	■	Зона лесов
		Зоны специального назначения
	■	Зона кладбищ
▨	■	Зона складирования и захоронения отходов
▨	■	Зона озелененных территорий специального назначения
	■	Зона режимных территорий
	■	Зона акваторий
▨	■	Иные зоны
		Поверхностные водные объекты
	■	Водоток (река, ручей, канал), водоем (озеро, пруд, обводненный карьер, водохранилище)
	▤	Болото
	—	Водоток (река, ручей, канал)
	▣	Природный выход подземных вод (родник, гейзер)
		Особо охраняемые природные территории
	▨	Памятник природы регионального значения "Река Степной Зай"
		ТЕРРИТОРИИ, ЗОНЫ И ПЛОЩАДКИ ДЛЯ ИНВЕСТИЦИОННОЙ ДЕЯТЕЛЬНОСТИ, КОМПЛЕКСНОГО РАЗВИТИЯ
● ●	■ ■	Промышленный (индустриальный) парк
▣	▣	Промышленный (индустриальный) парк
		Объекты транспортной инфраструктуры
	■	Автомобильные дороги федерального значения
	■	Автомобильные дороги регионального или межмуниципального значения
■	—	Автомобильные дороги местного значения
	■	Магистральная дорога скоростного движения
— —	—	Магистральная улица общегородского значения регулируемого движения
— —	—	Магистральная улица районного значения
— —	—	Улицы и дороги местного значения
	▬	Железнодорожный путь общего пользования
	═	Железнодорожный путь необщего пользования
┼─┼	├─	Трамвайная линия
	▣	Автовокзал
	▣	Автобусный парк
	▣	Железнодорожная станция
	▣	Железнодорожный вокзал
	▣	Железнодорожный переезд
▣	▣	Трамвайное депо
	▣	Причал
	▣	Мостовое сооружение
▣	▣	Иные объекты придорожного сервиса
	▣	Станция технического обслуживания
P	P	Стоянка (парковка) автомобилей
	▣	Станция автозаправочная
▣		Конечные остановочные пункты и (или) разворотные кольца общественного транспорта
▣		Транспортная развязка в разных уровнях
▣		Пешеходная зона
		Объекты утилизации, обезвреживания, размещения отходов производства и потребления
▣	▣	Иные объекты размещения отходов
	▣	Объект размещения отходов
	▣	Объект утилизации, уничтожения биологических отходов (биотермическая яма, скотомогильник сибиреязвенный)
	▣	Объекты накопленного вреда окружающей среде
		Объект ФСИН РОССИИ
	▣	Объект ФСИН России
		Места погребения
	▣	Кладбище
		Гидротехнические сооружения
	▣	Водоподпорные и водонапорные гидротехнические сооружения
	▣	Гидротехнические сооружения специального назначения
	┼┼┼┼	Сооружения для защиты от затопления и подтопления
		Объекты инженерной защиты от опасных геологических процессов
	▣	Сооружения для защиты берегов морей, водохранилищ, озер, рек
		Объекты государственной системы наблюдния за состоянием окружающей среды
	▣	Стационарный пункт наблюдений за состоянием окружающей природной среды, ее загрязнением
		Объекты промышленного производства
▣		Объект, связанный с производственной деятельностью
		Объекты отдыха и туризма
▣	▣	Парк культуры и отдыха
▣	▣	Благоустроенный пляж, место массовой околоводной рекреации
H		Гостиницы и аналогичны коллективные средства размещения
	▣	Тематический парк
	▣	Объекты физкультурно-досугового назначения и активного отдыха
		Объекты физической культуры и массового спорта
▣		Спортивное сооружение
▣		Объект спорта, включающий 2 и более спортивных сооружения
		Объекты обслуживания
▣		Непроизводственные объекты коммунально-бытового обслуживания и предоставления персональных услуг
▣		Объекты торговли, общественного питания
☎		Административное здание
▣		Непроизводственный объект по предоставлению населению правовых, финансовых, консультационных и иных подобных услуг
☒		Объект религиозной организации (объединения)
		Объекты здравоохранения
▣		Аптечная организация
▣		Лечебно-профилактическая медицинская организация, оказывающая медицинскую помощь в амбулаторных условиях и (или) в условиях дневного стационара
✚	✚	Лечебно-профилактическая, оказывающая медицинскую помощь стационарно, ее структурное подразделение
		Объекты связи
✉		Объекты почтовой связи
		Объекты водоотведения
	⧗	Канализационная насосная станция (КНС)
		ОБЪЕКТЫ ИНЖЕНЕРНОЙ ИНФРАСТРУКТУРЫ
		Объекты электросетевого комплекса
	—•—	Линии электропередачи 6 кВ
	—•—	Линии электропередачи 10 кВ
	—•—	Линии электропередачи 35 кВ
	—•—	Линии электропередачи 110 кВ
	—•—	Линии электропередачи 220 кВ
	●	Электрическая подстанция 110 кВ
	●	Электрическая подстанция 220 кВ
	▣	Трансформаторная подстанция
		Мероприятия инженерной защиты территории от опасных гидрологических процессов (затопление)**
		Объекты газоснабжения
	—○	Газопровод распределительный среднего давления
	■	Пункт редуцирования газа
		Объекты электросвязи
	—	Линия связи
	—	Границы земельных участков, стоящих на кадастровом учете
	▣	Объект федерального значения
■	☐	Объект регионального значения
■	☐	Объект местного значения
		Иные зоны с особыми условиями использования
▨		Зона сохранения озеленения специального назначения** ***

	Цифровое обозначение объектов
1	Общественно-деловые объекты
1	Объекты транспортной и инженерной инфраструктуры
1	Объекты производственного и коммунально-складского назначения
1	Объекты культурного наследия
	Экспликация общественно-деловых объектов
1	Объекты административно-делового назначения
2	Стационарные и полустационарные организации социального обслуживания (школа-интернат, приют, центр социального обслуживания населения)
3	Объекты санаторно-курортного назначения
4	Объекты физической культуры и спорта
5	Объекты культуры и искусства
6	Объекты бытового обслуживания
7	Гостиница и аналогичное коллективное средство размещения
8	Объекты образования, воспитанияи науки
9	Объекты торговли
10	Объекты здравоохраннения
11	Объекты общественного питания
12	Общежитие
13	Деский оздоровительный лагерь
14	Культовые объекты
	Экспликация объектов транспортной и инженерной инфраструктуры
15	Объекты инженерной инфрастуктуры
16	Автотранспортное предприятие
	Экспликация объектов культурного наследия
1	Выявленный объект культурного наследия регионального значения "Центральная соборная мечеть", 1989-1996 гг.
2	Выявленный объект культурного наследия "Ильинская церковь", 1864-1870 гг.

[illegible]

ЭКСПЛИКАЦИЯ

№ п/п	***Наименование***	
1	АО "ТАНЕКО"	
2	ПАО "ТАИФ-НК"	
3	ПАО "ТАИФ-НК". Производство бетонных блоков	
4	ПАО "Нижнекамскнефтехим"	
5	ПАО "Нижнекамскшина"	
6	ПАО "Нижнекамсктехуглерод"	
7	ООО "Нижнекамский завод грузовых шин"	
8	ПАО "Нижнекамский механический завод"	
9	Объект коммунально-складского назначения	
10	ООО "Татнефть-Нефтехимснаб"	
11	ООО "Завод Эластик"	
12	ООО "Ай-Пласт"	
13	ООО "Камский завод полимерных материалов"	
14	ООО "Ремонтно-механический завод-Нижнекамскнефтехим"	
15	ООО "Преттль-НК"	
16	ООО "Камэнергостройпром"	
17	ООО "Завод крупнопанельного домостроения"	
18	ООО "Татавтодор". Асфальто-бетонный завод	
19	ПАОФилиал "Татспиртпром" "Нижнекамский ликеро-водочный завод"	
20	ООО "Кампласт"	
21	ООО "Декафом"	
22	ООО "Эластокам"	
23	ООО "КарбоКам"	
24	ООО "Полимерхолодтехника"	
25	ООО "Нижнекамский завод металлических конструкций"	
26	Объект коммунально-складского назначения	
27	ООО "Нижнекамский молочный комбинат"	
28	ПАО "Нижнекамский хлебокомбинат"	
29	ООО "Татлесстрой"	
30	ООО "Меттрансбетон"	
31	ООО "Нижнекамский кирпичный завод"	
32	Объект коммунально-складского назначения	
33	ООО "НК-РТИ-Сервис"	
34	ООО ТРЕСТ "Татспецнефтехимремстрой"	
35	ООО "Нижнекамское предприятие "Центромонтажавтоматика"	
36	АО "НМУ-3"	
37	ООО "УК Камаглавстрой"	
38	ООО "УК Камаглавстрой"	
39	ООО "Кама-Логистик Транс"	
40	ООО "НК-Транс"	
41	ООО Торговая компания "Хыял"	
42	ООО фирма "СОПиГ"	
43	Объект коммунально-складского назначения	
44	Объект коммунально-складского назначения	
45	Объект производственного назначения	недейств
46	АО "Среднетоннажная химия"	
47	Камско-Волжское АО "Резинотехники" "Кварт"	
48	Объект коммунально-складского назначения	
49	ПАО "Ак Барс"	
50	Объект производственного назначения	
51	Объект производственного назначения	
52	Объект производственного назначения	
53	Объект коммунально-складского назначения	
54	Объект коммунально-складского назначения	
55	ПАО "НСУ"Термостепс"	
56	ПАО "Татнефть"	
57	ПАО "Третье Нижнекамское монтажное управление"	
58	ООО "Абсолют-НК"	
59	ООО "Аманат"	
60	Объект производственного назначения	недейств
61	ООО "Битумпром"	
62	ООО "Гидроспецремонт"	
63	ООО "Зодчий+"	
64	ООО "Камэнергостройпром"	
65	ООО "Мастер-НК"	
66	ООО "Сантехник"	
67	ООО "СтройЭлемент"	
68	ООО "Техноком"	
69	ООО "ТрансКамаЛогистик"	
70	ООО "ТрансСервис-НК"	
71	Производственная фирма "Метро-М"	
72	Выявленный объект культурного наследия «Соборная мечеть», 1989 – 1996 гг.	
73	ТОО ПКФ "Казан" (отвод)	
74	Объект коммунально-складского назначения	
75	ПАО "Нижнекамское МУС-1 Татсантехмонтаж"	
76	Объект производственного назначения	
77	Объект производственного назначения	
78	Объект производственного назначения	
79	Объект производственного назначения	
80	Объект производственного назначения	
81	Объект коммунально-складского назначения	
82	МБОУ «Полилингвальный образовательный комплекс «Адымнар-Нижнекамск»	
83	ПАО "Нижнекамск техуглерод"	
84	Объект производственного назначения	
85	Объект производственного назначения	
86	Объект производственного назначения	
87	Объект производственного назначения	
88	Объект коммунально-складского назначения	
89	Объект коммунально-складского назначения	
90	Объект коммунально-складского назначения	
91	Объект коммунально-складского назначения	
92	Объект производственного назначения	
93	Объект производственного назначения	
94	Объект производственного назначения	
95	Объект производственного назначения	
96	Фирма "White Owl"	
97	ООО "ТИБЕКО"	
98	ПАО "Химстрой"	
99	АО "Химтраст"	
100	Объект производственного назначения	
101	ООО "Производственная компания "КамПолиБэг"	
102	Объект производственного назначения	
103	ООО "Бетон-НК"	
104	ООО "Автодорстройсервис"	
105	Объект коммунально-складского назначения	
106	ООО "Нижнекамская нефтебаза"	
107	АО "Монтажхимзащита"	
108	АО "Нижнекамскресурсы"	
109	База "Строймастер"	
110	Департамент строительства, жилищно-коммунального хозяйства и благоустройства г. Нижнекамск	
111	ЖКХ "Шинник"	
112	АО "Нижнекамск-Тепломонтаж"	
113	АО "Уралвторчермет"	
114	АО "Юником PTV"	
115	Кооператив "Спектр"	
116	Объект производственного назначения	
117	Объект коммунально-складского назначения	
118	Объект коммунально-складского назначения	
119	ООО "Ай-Пласт"(отвод)	
120	Объект коммунально-складского назначения	
121	Объект производственного назначения	
122	Объект коммунально-складского назначения	
123	Объект коммунально-складского назначения	
124	Объект коммунально-складского назначения (отвод)	
125	Объект коммунально-складского назначения	
126	Объект коммунально-складского назначения	
127	Объект коммунально-складского назначения	
128	Объект коммунально-складского назначения	
129	Объект коммунально-складского назначения	
130	Объект коммунально-складского назначения	
131	Объект коммунально-складского назначения	
132	Объект коммунально-складского назначения	
133	Объект коммунально-складского назначения	
134	Объект коммунально-складского назначения	
135	Объект коммунально-складского назначения	
136	Объект коммунально-складского назначения	
137	ПАО "Промсвязьмонтаж"	
138	ПАО "СГ-транс"	
139	ПАО "ТАИФ-НК"	
140	ПАО "Татавтодор"	
141	ПАО "Татэлектромонтаж"	
142	ПАО "Татэлектромонтаж"	
143	ПАО "Татэлектромонтаж"	
144	ПАО "Химстрой"	
145	ПАО "Холдинговая компания "Ак Барс"	
146	Объект коммунально-складского назначения	
147	Объект коммунально-складского назначения (отвод)	
148	ООО "Автодорстройсервис"	
149	ООО "Алфабиа"	
150	ООО "Волгаснаб"	
151	ООО "Втормет", магазин "Металлопрофиль"	
152	ООО "Газпром трансгаз Казань"	
153	ООО "Гиацинт Логистика"	
154	Объект коммунально-складского назначения	
155	ООО "Дельта"	
156	ООО "Импульс"	
157	ООО "Инженерно-Диагностический-Центр-Строймеханизация"	
158	ООО "Камская Металлобаза"	
159	Объект коммунально-складского назначения	
160	ООО "Карьера"	
161	ООО "Кедр"	
162	ООО "Кекушин"	
163	ООО "КСАЛЦ"	
164	ООО "Ларс"	
165	ООО "Магнико"	
166	ООО "Мехтранс" (Коммунально-складские и производственные предприятия)	
167	ООО "Нижнекамкабель"	
168	ООО "Нижнекамская Керамика"	
169	ООО "Нижнекамское управление механизации и сторительства"	
170	ООО "Новые технологии"	
171	ООО "НОЕЛ"	
172	ООО "Персонал-НК"	
173	ООО "Полимер-Холдинг"	
174	ООО "Причал-НК"	
175	ООО "Причал и К"	
176	ООО "Росавтогарант"	
177	ООО "СанТехМонтаж"-НК"	
178	ООО "Сжиженный газ"	
179	ООО "Снабзаказ"	
180	ООО "Солтекс"	
181	ООО "СпецТехКомплект"	
182	Объект производственного назначения	
183	ООО "ТАТМЕТСНАБ" (отвод)	
184	ООО "ТетраХимПродукт"	
185	ООО "Технополис-Синергия"	
186	Объект коммунально-складского назначения	
187	ООО "Трест КЖКО"	
188	ООО "Экология"	
189	ООО "ЭНЕРГОПРОМСТАНДАРТ"	
190	ООО Коммерческий банк экономического развития "Банк Казани"	
191	ООО Производственно-строительная фирма "Наладочно-монтажный участок"	
192	ООО Производственно-строительная фирма "САРМАН"	
193	ООО Управление общественного питания "Нефтехим"	
194	ООО фирма "Камапромприбор"	
195	ООО фирма "Орнамент"	
196	ООО фирма "Строительство объектов промышленности и города"	
197	ООО "Научно производственное обьединение "Промтехнология"	
198	Объект производственного назначения	
199	Производственно-строительный кооператив "Огнеупор"	
200	Объект коммунально-складского назначения	
201	Объект коммунально-складского назначения	
202	Объект коммунально-складского назначения	
203	ПАОСНТ "Нижнекамскнефтехима"	
204	ТК "Деловые Линии"	
205	Объект коммунально-складского назначения	
206	Объект коммунально-складского назначения	
207	Объект производственного назначения	
208	Объект коммунально-складского назначения	
209	ПАО "Эдельвейс Групп"	
210	Объект коммунально-складского назначения	
211	Объект коммунально-складского назначения	
212	Объект производственного назначения	
213	Объект коммунально-складского назначения	
214	Объект производственного назначения	
215	Объект коммунально-складского назначения	
216	Объект коммунально-складского назначения	
217	Объект коммунально-складского назначения	
218	Объект коммунально-складского назначения	
219	Объект коммунально-складского назначения	
220	Объект коммунально-складского назначения	
221	Объект коммунально-складского назначения	
222	Объект коммунально-складского назначения	
223	Объект коммунально-складского назначения	
224	Объект коммунально-складского назначения	
225	Объект коммунально-складского назначения	
226	Объект коммунально-складского назначения	
227	Объект коммунально-складского назначения	
228	Объект коммунально-складского назначения	
229	Объект коммунально-складского назначения	
230	Объект производственного назначения	
231	Объект производственного назначения	
232	Объект коммунально-складского назначения	
233	Объект коммунально-складского назначения	
234	Объект коммунально-складского назначения	
235	Объект производственного назначения	
236	ООО "СоюзТехноСтрой"	
237	Объект коммунально-складского назначения	
238	Объект коммунально-складского назначения	
239	Объект коммунально-складского назначения	
240	Объект коммунально-складского назначения	
241	Объект коммунально-складского назначения	
242	Объект коммунально-складского назначения	
243	Объект производственного назначения	
244	Объект производственного назначения	
245	Объект коммунально-складского назначения	
246	Объект коммунально-складского назначения	
247	Объект коммунально-складского назначения	
248	Объект производственного назначения	
249	Объект коммунально-складского назначения	
250	Объект производственного назначения	
251	ГБОУ «Татарстанский кадетский корпус Приволжского федерального округа имени Героя Советского Союза Гани Сафиуллина»	
252	Объект коммунально-складского назначения	
253	Объект производственного назначения	
254	Объект коммунально-складского назначения	
255	Объект производственного назначени	
256	Объект коммунально-складского назначения	
257	Объект коммунально-складского назначения	
258	Объект коммунально-складского назначения	
259	Объект коммунально-складского назначения	
260	Объект коммунально-складского назначения	
261	МБУ ДО «Дворец творчества и молодежи им.И.Х.Садыкова»	
262	Объект коммунально-складского назначения	
263	Объект коммунально-складского назначения	
264	Объект коммунально-складского назначения	
265	Объект коммунально-складского назначения	
266	Объект коммунально-складского назначения	
267	Объект коммунально-складского назначения	
268	Объект коммунально-складского назначения	
269	Объект коммунально-складского назначения	
270	Объект коммунально-складского назначения	
271	Объект коммунально-складского назначения	
272	Объект коммунально-складского назначения	
273	Объект коммунально-складского назначения	
274	Объект коммунально-складского назначения	
275	Объект коммунально-складского назначения	
276	Объект коммунально-складского назначения	
277	Центральная библиотека им.Г.Тукая	
278	Объект коммунально-складского назначения	
279	Объект коммунально-складского назначения	
280	Объект коммунально-складского назначения	
281	Объект коммунально-складского назначения	
282	Объект производственного назначения	
283	ООО "АльфаНефтеХим" (Объект производственного назначени)	
284	Объект коммунально-складского назначения	
285	Объект коммунально-складского назначения	
286	Объект коммунально-складского назначения	
287	Объект коммунально-складского назначения	
288	Объект коммунально-складского назначения	
289	Объект коммунально-складского назначения	
290	Объект коммунально-складского назначения	
291	ООО "Техстрой"	
292	Объект коммунально-складского назначения	
293	Объект коммунально-складского назначения	
294	Объект производственного назначения	
295	Объект коммунально-складского назначения	
296	Объект коммунально-складского назначения	
297	ООО "Металлоторг"	
298	ООО "Проф-Шип"	
299	ООО "ТИБЕКО"	
300	ООО "Волгопродмонтаж"	
301	ООО "Строительство объектов промышленности и города"	
302	ГАУК РТ «Нижнекамский государственный татарский драматический театр им. Т. А. Миннуллина»	
303	Объект коммунально-складского назначения	
304	Объект коммунально-складского назначения	
305	АО "Бэсткам"	
306	Объект коммунально-складского назначения	
307	Объект коммунально-складского назначения	
308	Объект коммунально-складского назначения	
309	ООО "НефтеПромСтрой"	
310	ООО "Кама"	
311	ООО "Квинта-Петролеум"	
312	ООО "Волгопромстрой"	
313	ООО "Авто-Камагруз"	
314	ПАО АКБ "АК БАРС"	
315	ООО "Прокам"	
316	ООО "Симпл" (отвод)	
317	ООО "Управляющая Компания"Татнефть-Транс Сервис"	
318	ПАО "Нижнекамскснаб"	
319	ООО "Водолей"	
320	ООО "КамЭнергоРемонт"	
321	ООО "ЭнергоРазвитие-Недвижимость"	
322	ПАО "Петрокам"	
323	Объект коммунально-складского назначения	
324	Закамье-2	
325	Объект коммунально-складского назначения	
326	АО "ПроФИТ Групп"	
327	ООО "Спецэнергомонтаж"	
328	АО "УК Камаглавстрой"	
329	ООО "ЕвроБетон"	
330	Объект коммунально-складского назначения	
331	Объект коммунально-складского назначения	
332	Объект коммунально-складского назначения	
333	Объект коммунально-складского назначения	
334	Объект коммунально-складского назначения	
335	Объект коммунально-складского назначения	
336	ПАО "Татнефть"	
337	ПАО "Татнефть"	
338	ПАО "Нижнекамскшина"	
339	ООО "Метакам" (отвод)	
340	Объект коммунально-складского назначения	
341	Товарный парк "БИОЭТАНОЛ"	
342	МАУ «Дом дружбы народов» НМР	
343	ПАО "Нижнекамскнефтехим" (отвод)	
344	Объект коммунально-складского назначения	
345	Объект коммунально-складского назначения	
346	МБУ «Дом культуры города Нижнекамска»	
347	ООО "Камэнергостройпром"	
348	ООО "Тубэн Кама"	
349	ООО "Ай-флекс"	
350	ООО "Умные машины"	
351	ООО "Технология НК"	
352	ООО "Восток Волга Сталь"	
353	ООО "БАКЕЛИТ"	
354	Объект коммунально-складского назначения (отвод)	
355	Объект коммунально-складского назначения (отвод)	
356	Объект коммунально-складского назначения (отвод)	
357	ПАО "Нижнекамскнефтехим"	
358	Объект коммунально-складского назначения	
359	Объект коммунально-складского назначения	
360	Объект коммунально-складского назначения	
361	Объект коммунально-складского назначения	
362	Объект коммунально-складского назначения	
363	Объект коммунально-складского назначения	
364	Объект производственного назначения	
365	ООО "Континент ЛТД"	
366	Объект коммунально-складского назначения	
367	МБУ ДО «Детская музыкальная школа №1» НМР РТ	
368	МБУ ДО «Детская школа искусств «Созвездие» НМР РТ	
369	МАУ ДО «Детская художественная школа №1»	
370	ТЦ «RAMUS MALL» (Рамус Молл)	
371	Парк "Нефтехимиков"	
372	Объект коммунально-складского назначения	
373	Объект коммунально-складского назначения	
374	Объект коммунально-складского назначения	
375	Объект перспективного промышленного назначения	
376	Объект коммунально-складского назначения	
377	Объект производственного назначения	
378	Объект производственного назначения	
379	Объект коммунально-складского назначения	
380	Объект коммунально-складского назначения	
381	Объект коммунально-складского назначения	
382	ПАО "Камаглавстрой"	
383	ПАО "Сетевая компани"	
384	ПАО "Девон-Кредит"	
385	ООО "НК-сервис"	
386	ООО "НК-сервис"	
387	Объект производственного назначения	
388	Ледовый дворец	
389	ПАО "Нижнекамскнефтехим"	
390	АО "УК Камаглавстрой"	
391	Объект производственного назначения	
392	Объект производственного назначения	
393	ООО "Нижнекамская нефтебаза"	
394	Автогородок «VELiKi» (Велики)	
395	Объект коммунально-складского назначения	
396	ПСО "Нижнекамскпроектстрой"	
397	ПАО Эдельвейс Групп	
398	АО РИТЭК-Внедрение	
399	Объект коммунально-складского назначения	
400	Объект коммунально-складского назначения	
401	ООО "КамЭнергоМаш"	
402	ООО "Тотал Плюс"	
403	ПАО "Татнефть"	
404	ООО "Питон Кама" (отвод)	
405	ООО "Акватар" (отвод)	
406	ООО "Восток Волга Сталь" (отвод)	
407	ООО "Промтранс-НК"	
408	ООО "Нижнекамская нефтебаза"	
409	Свиноферма	
410	Теплица	
411	Питомник	
414	Швейная фабрика	
415	Объект производственного назначения	
416	Объект производственного назначения	
417	Объект производственного назначения	
418	Объект производственного назначения	
419	Объект производственного назначения	
420	Объект производственного назначения	
421	Объект производственного назначения	
422	Объект производственного назначения	
423	Объект производственного назначения	
424	Объект производственного назначения	
425	Объект производственного назначения	
426	Объект коммунально-складского назначения	
427	Объект производственного назначения	
428	Объект производственного назначения	
429	ООО «СафПЭТ»	
430	Товарный парк «БИОЭТАНОЛ»	
431	Объект производственного назначения	
432	Товарный парк «БИОЭТАНОЛ»	
433	Объект коммунально-складского назначения	
434	Объект производственного назначения	
435	Учреждения сети наблюдения и лабораторного контроля	

в 1 сантиметре 100 метров

м 100 0 100 200 300 400 500 м

изм.	кол. уч.	лист	№ док.	подпись	дата				
						Республика Татарстан, Нижнекамский муниципальный район, Муниципальное образование "город Нижнекамск"			
ГИП						Внесение изменений в генеральный план	стадия	лист	листов
ГАП							ГП	1	1
Разработчик									
						Карта инженерной инфраструктуры М 1 : 10 000	ООО «ГЕОКОНСАЛТИНГ»		