ОБЩЕСТВО С ОГРАНИЧЕННОЙ ОТВЕТСТВЕННОСТЬЮ
«Кадастровый центр «Недвижимость»

ОГРН 1121644000664, ИНН 1644064485, КПП 164401001,
Адрес: г. Альметьевск, ул. Герцена, д.88, кв. 74; Тел: (8553) 43-28-84, e-mail:oookcn@ya.ru

Заказчик: ПАО «Татнефть» имени В.Д. Шашина
Исполнитель: ООО «Кадастровый центр «Недвижимость»

Проект планировки и проект межевания территории линейного объекта

«Эстакада с технологическими трубопроводами для поставки тепловой энергии резидентам в виде пара и горячей воды. 1-ая очередь»

(строительство линейной части эстакады)

Муниципальное образование «город Нижнекамск»
Республика Татарстан

Альметьевск 2019

Взам. инв. №
Подп. и дата
Инв.№подл.

ОБЩЕСТВО С ОГРАНИЧЕННОЙ ОТВЕТСТВЕННОСТЬЮ
«Кадастровый центр «Недвижимость»

ОГРН 1121644000664, ИНН 1644064485, КПП 164401001,
Адрес: г. Альметьевск, ул. Герцена, д.88, кв. 74; Тел: (8553) 43-28-84, e-mail:oookcn@ya.ru

Заказчик: ПАО «Татнефть» имени В.Д. Шашина
Исполнитель: ООО «Кадастровый центр «Недвижимость»

Проект планировки и проект межевания территории линейного объекта

«Эстакада с технологическими трубопроводами для поставки тепловой энергии резидентам в виде пара и горячей воды. 1-ая очередь»

Муниципальное образование «город Нижнекамск» Республика Татарстан

Директор
ООО «Кадастровый центр «Недвижимость» / М.М. Мустафина

Альметьевск 2019

Взам. инв. №
Подп. и дата
Инв.№подл.

Состав документации по планировке территории

№ п/п	Состав	Наименование	Примечание
1	Основная часть проекта планировки	Раздел 1. Проект планировки территории. Графическая часть	
2		Раздел 2. Положение о размещении линейных объектов	
3	Материалы по обоснованию проекта планировки	Раздел 3. Материалы по обоснованию проекта планировки. Графическая часть	
4		Раздел 4. Материалы по обоснованию проекта планировки. Пояснительная записка	
5	Основная часть проекта межевания территории	Раздел 5. Проект межевания территории. Текстовая часть	
6		Раздел 6. Чертежи межевания территории	
7	Материалы по обоснованию проекта межевания территории	Раздел 7. Материалы по обоснованию проекта межевания территории	
8	Приложения		

Согласовано

Взам. инв. №

Подп. и дата

Инв.№подл.

Изм.	Кол.уч.	Лист	№Док.	Подп.	Дата
Директор		Мустафина М.М.		15.09.	
Исполнитель		Гарайшин М.М.		15.09	

Состав проекта планировки и межевания территории линейного объекта

Стадия	Лист	Листов
П	1	

Общество с ограниченной ответственностью «Кадастровый центр «Недвижимость»

СОДЕРЖАНИЕ

п/п	Наименование	Примечание
1	2	3
	Введение	
1	**Раздел 1. Проект планировки территории. Графическая часть**	
1.1-1.3	Чертеж границ зон планируемого размещения линейного объекта, Чертеж красных линий. Чертеж зон планируемого размещения линейных объектов, подлежащих переносу (переустройству) из зон планируемого размещения линейных объектов	
2	**Раздел 2. Положение о размещении линейных объектов**	
2.1	Наименование, основные характеристики и назначение планируемого для размещения линейного объекта	
2.2	Перечень субъектов Российской Федерации, перечень муниципальных районов, городских округов в составе субъектов Российской Федерации, перечень поселений, населенных пунктов, внутригородских территорий городов федерального значения, на территориях которых устанавливаются зоны планируемого размещения линейного объекта	
2.3	Перечень координат характерных точек границ зон планируемого размещения линейных объектов	
2.4	Перечень координат характерных точек границ зон планируемого размещения линейных объектов, подлежащих переносу (переустройству) из зон планируемого размещения линейных объектов	
2.5	Предельные параметры разрешенного строительства, реконструкции объектов капитального строительства, входящих в состав линейных объектов в границах зон их планируемого размещения.	
2.5.1	Особо охраняемые территории и зоны с особыми условиями использования	
2.6	Информация о необходимости осуществления мероприятий по сохранению объектов культурного наследия от возможного негативного воздействия в связи с размещением линейного объекта	

2.7	Информация о необходимости осуществления мероприятий по защите сохраняемых объектов капитального строительства (здание, строение, сооружение, объекты, строительство которых не завершено), существующих и строящихся на момент подготовки проекта планировки территории, а также объектов капитального строительства, планируемых к строительству в соответствии с ранее утвержденной документацией по планировке территории, от возможного негативного воздействия в связи с размещением линейных объектов	
2.8	Информация о необходимости осуществления мероприятий по охране окружающей среды	
2.8.1	Воздействие на атмосферный воздух	
2.8.2	Воздействие на состояние поверхностных и подземных вод	
2.8.3	Воздействие на территорию, условия землепользования и геологическою среду	
2.8.4	Воздействие на растительный и животный мир	
2.8.5	Воздействие объекта на условия жизни населения в районе его расположения	
2.9	Информация о необходимости осуществления мероприятий по защите территории от чрезвычайных ситуаций природного и техногенного характера, в том числе по обеспечению пожарной безопасности и гражданской обороне	
3	**Раздел 3. Материалы по обоснованию проекта планировки территории. Графическая часть**	
3.1	Схема расположения элементов планировочной структуры	
3.2	Схема использования территории в период подготовки проекта планировки территории	
3.3	Схема организации улично-дорожной сети и движения транспорта. Схема границ территории подверженных риску возникновения ЧС природного и техногенного характера	
3.4	Схема конструктивных и планировочных решений	
3.5	Схема вертикальной планировки территории	
3.6	Схема границ территорий градостроительного зонирования	
3.7	Схема границ зон с особыми условиями использования территории	
4	**Раздел 4. Материалы по обоснованию проекта планировки. Пояснительная записка**	

4.1	Описание природно-климатических условий территории, в отношении которой разрабатывается проект планировки территории	
4.2	Обоснование определения границ зон планируемого размещения линейных объектов	
4.3	Обоснование определения границ зон планируемого размещения линейных объектов, подлежащих переносу (переустройству) из зон планируемого размещения линейных объектов	
4.4	Обоснование определения предельных параметров застройки территории в границах зон планируемого размещения объектов капитального строительства, входящих в состав линейных объектов	
4.5	Ведомость пересечений границ зон планируемого размещения линейного объекта (объектов) с сохраняемыми объектами капитального строительства (здание, строение, сооружение, объект, строительство которого не завершено), существующими и строящимися на момент подготовки проекта планировки территории	
4.6	Ведомость пересечения границ зон планируемого размещения линейного объекта (объектов) с объектами капитального строительства, строительство которых запланировано в соответствие с ранее утвержденной документацией по планировке территории.	
5	**Раздел 5. Проект межевания территории. Текстовая часть**	
5.1	Пояснительная записка	
5.2	Перечень и сведения о площади образуемых земельных участков (частей земельных участков), в том числе возможные способы их образования	
5.3	Перечень и сведения о площади образуемых земельных участков, которые будут отнесены к территориям общего пользования или имуществу общего пользования, в том числе в отношении которых предполагаются резервирование и (или) изъятие для государственных или муниципальных нужд	
5.4	Виды разрешенного использования образуемых земельных участков в соответствии с проектом планировки территории	
5.5	Целевое назначение лесов, вид (виды) разрешенного	

	использования лесного участка, количественные и качественные характеристики лесного участка, сведения о нахождении лесного участка в границах особо защитных участков лесов	
5.6	Сведения о границах территории, в отношении которой утвержден проект межевания	
6	**Раздел 6. Чертежи межевания территории**	
7	**Раздел 7. Материалы по обоснованию проекта межевания территории**	
8	**Приложения**	

ВВЕДЕНИЕ

Подготовка настоящей документации по планировке территории выполняется для размещения линейного объекта: «Эстакада с технологическими трубопроводами для поставки тепловой энергии резидентам в виде пара и горячей воды. 1-ая очередь». В составе проекта планировки территории осуществляется подготовка проекта межевания территории. Данный проект определяет границы зон планируемого размещения линейного объекта.

Объект планируется разместить на землях населенных пунктов – в границах города Нижнекамск и на землях государственного лесного фонда – в границах Биклянского участкового лесничества Нижнекамского лесничества.

Основные нормативные требования к составу проекта планировки территории и проекта межевания территории установлены Градостроительным кодексом Российской Федерации; Земельным кодексом Российской Федерации; Лесным кодексом Российской Федерации; СНиП 11-04-2003 «Инструкции о порядке разработки, согласования, экспертизы и утверждения градостроительной документации»; СП 42.13330.2011 «Градостроительство. Планировка и застройка городских и сельских поселений»; Постановление Правительства РФ от 12.05.2017 №564 «Об утверждении Положения о составе и содержании проектов планировки территории, предусматривающих размещение одного или нескольких линейных объектов».

Проект состоит из основной части, которая подлежит утверждению, и материалов по ее обоснованию. При разработке проекта использованы: утвержденная градостроительная документация; сведения государственного реестра недвижимости и государственного лесного реестра; материалы инженерных изысканий; основные проектные решения на строительство АО «Нефтехимпроект». Работы выполнены в местной системе координат МСК-16 и Балтийской системе высот. Проектная документация состоит из текстовых и графических материалов. Текстовая часть проекта подготовлена в форматах Microsoft Office и PDF, графический часть выдается в обменном формате .dxf.

РАЗДЕЛ 1. ПРОЕКТ ПЛАНИРОВКИ ТЕРРИТОРИИ. ГРАФИЧЕСКАЯ ЧАСТЬ

Чертеж зон планируемого размещения линейного объекта
М1:1000

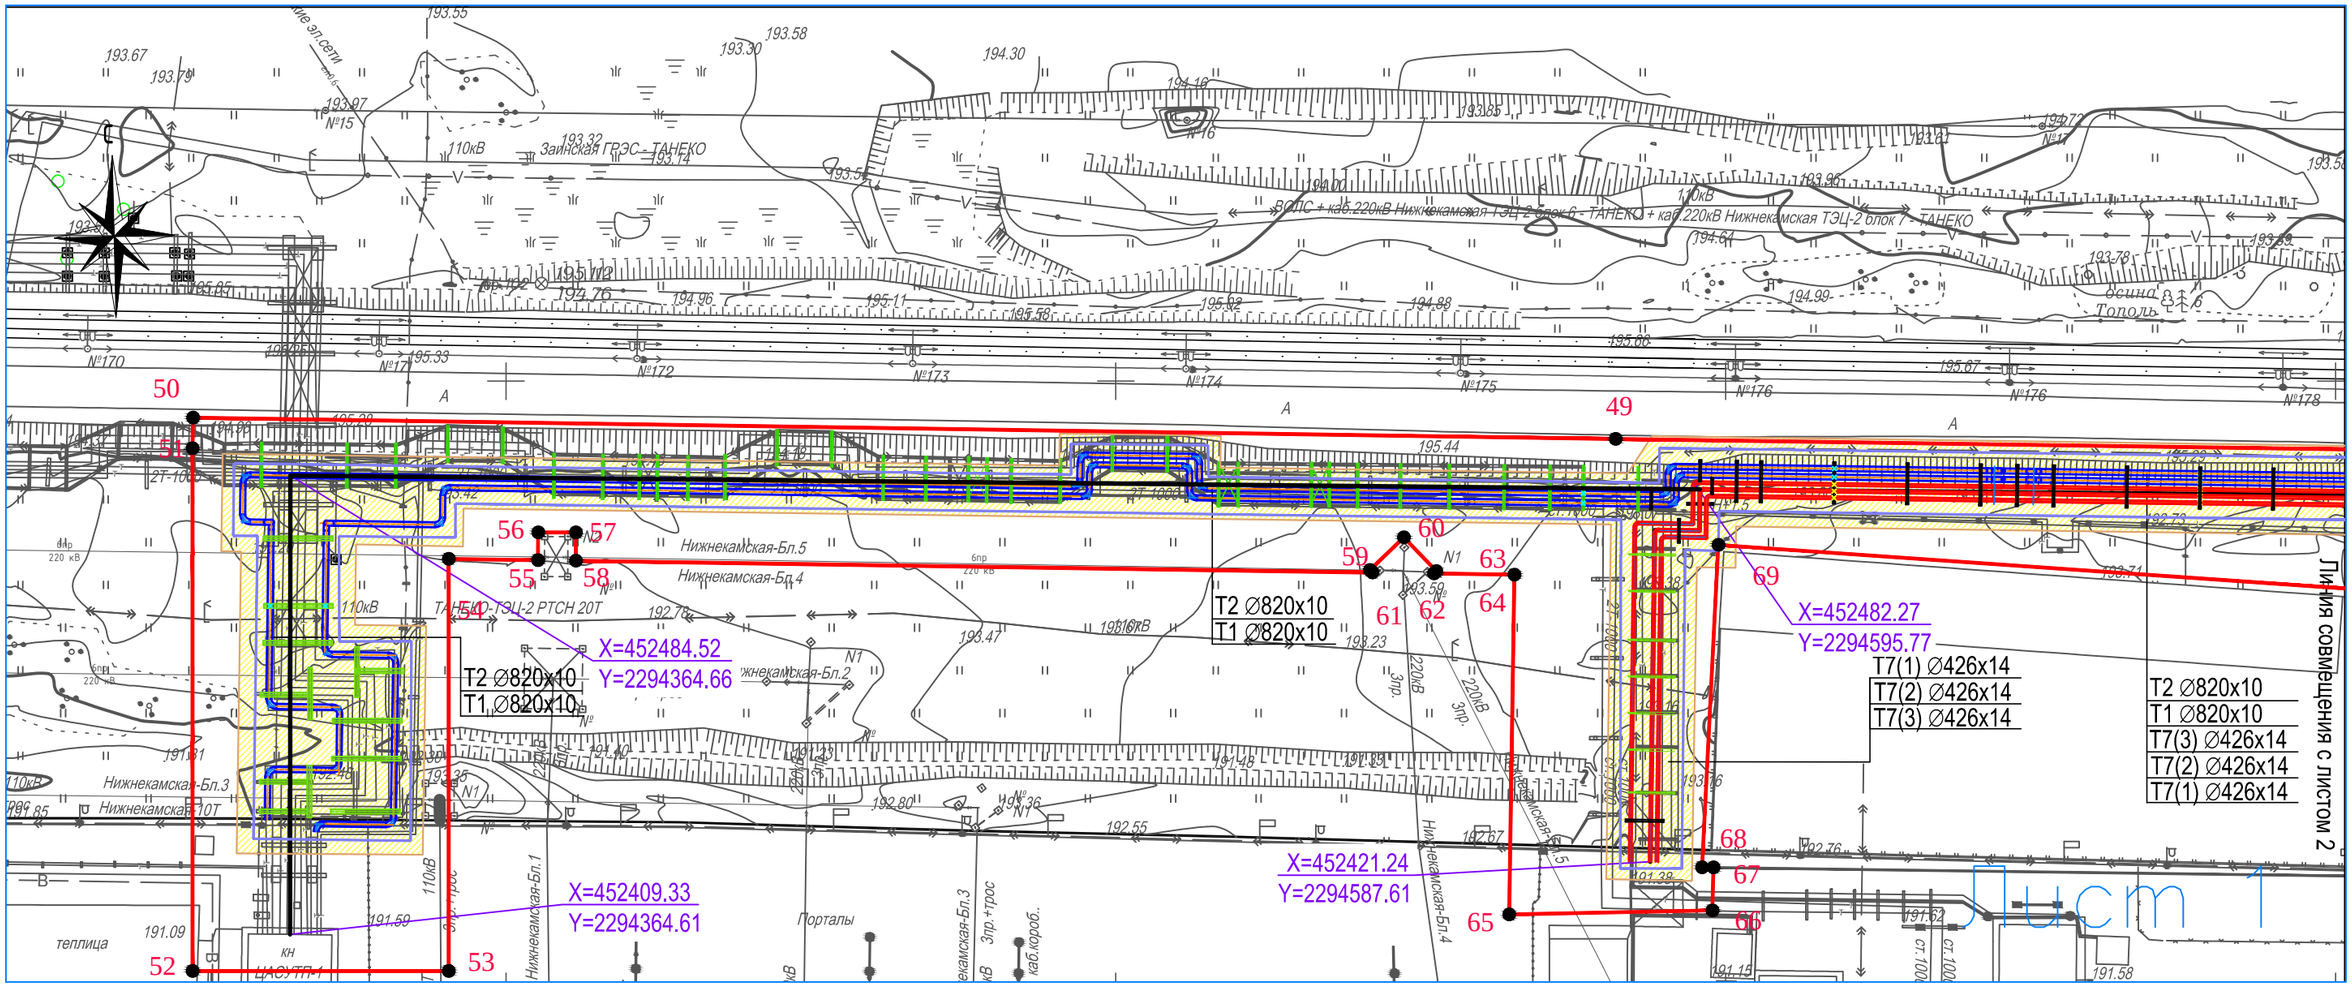

Примечание:

1. Граница зоны планируемого размещения объекта установлена по границе полосы отвода. Ширина полосы отвода земель на период строительства сети трубопроводов теплоснабжения принята на основании проектной документации, согласно СП-124.13330.2012. Свод правил. Тепловые сети. – 30м. Площадь полосы отвода составляет 202357 кв.м..
2. Общая протяженность зоны планируемого размещения сети теплоснабжения составляет –6882м.
3. На территории линейного объекта отсутствуют красные линии, территории объектов культурного наследия, особо охраняемые природные территории регионального и местного наследия.
4. Охранная зона сети теплоснабжения устанавливается по 3 метра в каждую сторону от края строительных конструкций или от наружной поверхности изолированного теплопровода (Приказ Минстроя РФ от 17.08.1992г. 197 "Типовых правил охраны тепловых сетей"
5. Границы зон действия публичных сервитутов не отображены, в связи с отсутствием сведений о зарегистрированных границах действия указанных обременений в ЕГРН.
6. На территории линейных объектов отсутствуют отменяемые красные линии.
7. Проектом определены границы отвода проектируемого линейных объектов.
8. Настоящим проектом не предусматривается образование земельных участков, которые в дальнейшем могут быть отнесены к территориям общего пользования.
9. Настоящим проектом не предусматривается образование земельных участков, предполагаемых к изъятию для государственных и муниципальных нужд.
10. Система координат– местная система координат МСК–16, система высот– Балтийская

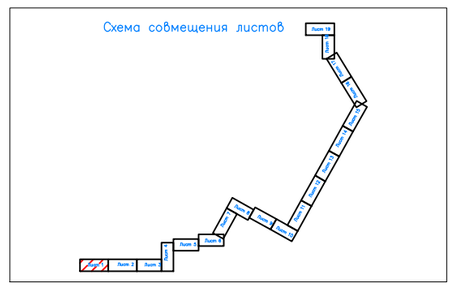

Условные обозначения

- граница зоны планируемого размещения линейного объекта (полоса отвода)
- зона с особыми условиями использования территории (охранная зона)
- проектируемая трасса эстакады
- .180.25 – отметка высоты
- горизонтали
- водовод
- луг
- электрокабель подземный
- кабель связи
- координаты углов поворота
- деревья
- опоры ЛЭП (110кВ/10кВ/6кВ)
- дороги с асфальтовым покрытием
- 1 – поворотная точка границы зоны планируемого размещения
- граница постоянного отвода для дальнейшей эксплуатации линейного объекта

						Проект планировки и межевания территории
						«Эстакада с технологическими трубопроводами для поставки тепловой энергии резидентам в виде пара и горячей воды. 1–ая очередь»
	Кол.уч.	Лист	Nдок.	Подпись	Дата	
Директор		Мустафина М.М.			15.09.19	Основная часть проекта планировки Раздел1."Проекта планировки территории Графическая часть."
Исполнитель		Гарайшин М.М.			15.09.19	

Стадия	Лист	Листов
П	1.1	19

Чертеж зон планируемого размещения линейного объекта. Чертеж красных линий.
Чертеж зон плаируемого размещения линейных объектов, полежащих переносу (переустройству) из зон планируемого размещения линейных объектов М1:1000

ООО "Кадастровый центр "Недвижимость"

Согласовано:

Взам. инв. N°

Подп. и дата

Инв. N° подл.

Чертеж зон планируемого размещения линейного объекта
М1:1000

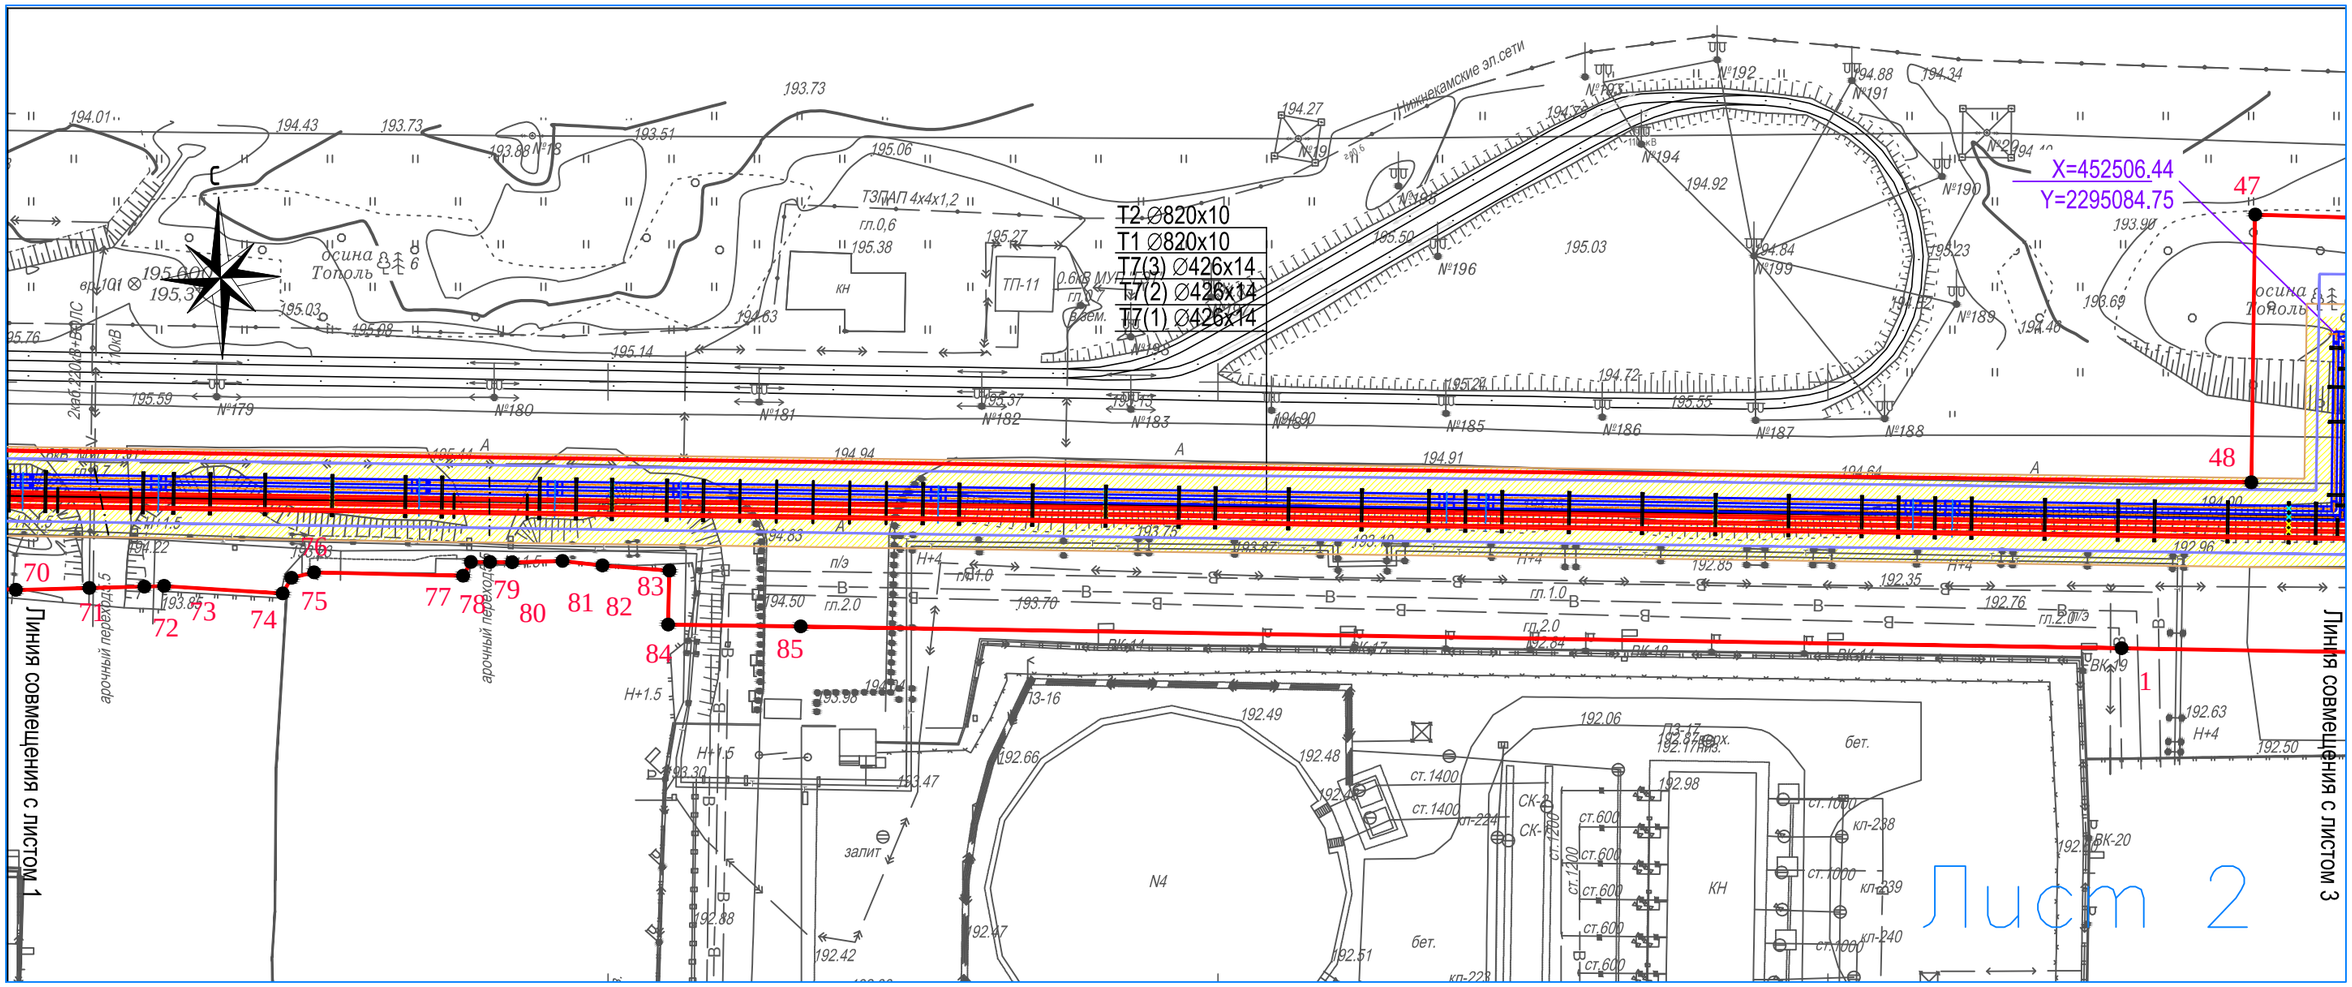

Примечание:

1. Граница зоны планируемого размещения объекта установлена по границе полосы отвода. Ширина полосы отвода земель на период строительства сети трубопроводов теплоснабжения принята на основании проектной документации, согласно СП-124.13330.2012. Свод правил. Тепловые сети. – 30м. Площадь полосы отвода составляет 202357 кв.м..
2. Общая протяженность зоны планируемого размещения сети теплоснабжения составляет –6882м.
3. На территории линейного объекта отсутствуют красные линии, территории объектов культурного наследия, особо охраняемые природные территории регионального и местного наследия.
4. Охранная зона сети теплоснабжения устанавливается по 3 метра в каждую сторону от края строительных конструкций или от наружной поверхности изолированного теплопровода (Приказ Минстроя РФ от 17.08.1992г. 197 "Типовых правил охраны тепловых сетей"
5. Границы зон действия публичных сервитутов не отображены, в связи с отсутствием сведений о зарегистрированных границах действия указанных обременений в ЕГРН.
6. На территории линейных объектов отсутствуют отменяемые красные линии.
7. Проектом определены границы отвода проектируемого линейных объектов.
8. Настоящим проектом не предусматривается образование земельных участков, которые в дальнейшем могут быть отнесены к территориям общего пользования.
9. Настоящим проектом не предусматривается образование земельных участков, предполагаемых к изъятию для государственных и муниципальных нужд.
10. Система координат– местная система координат МСК–16, система высот– Балтийская

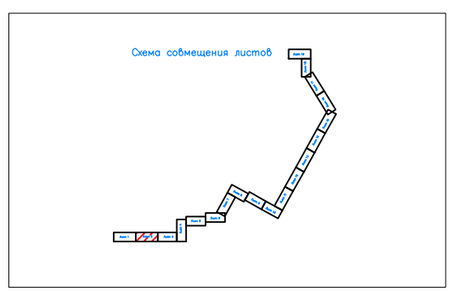

Условные обозначения

- граница зоны планируемого размещения линейного объекта (полоса отвода)
- зона с особыми условиями использования территории (охранная зона)
- проектируемая трасса эстакады
- .180.25 – отметка высоты
- горизонтали
- водовод
- луг
- электрокабель подземный
- кабель связи
- координаты углов поворота
- деревья
- опоры ЛЭП (110кВ/10кВ/6кВ)
- дороги с асфальтовым покрытием
- 1 – поворотная точка границы зоны планируемого размещения
- граница постоянного отвода для дальнейшей эксплуатации линейного объекта

						Проект планировки и межевания территории
						«Эстакада с технологическими трубопроводами для поставки тепловой энергии резидентам в виде пара и горячей воды. 1–ая очередь»
	Кол.уч.	Лист	Nдок.	Подпись	Дата	
Директор		Мустафина М.М.			15.09.19	Основная часть проекта планировки Раздел1."Проекта планировки территории Графическая часть."
Исполнитель		Гарайшин М.М.			15.09.19	

Стадия	Лист	Листов
П	1.2	19

Чертеж зон планируемого размещения линейного объекта. Чертеж красных линий. Чертеж зон плаируемого размещения линейных объектов, полежащих переносу (переустройству) из зон планируемого размещения линейных объектов М1:1000

ООО "Кадастровый центр "Недвижимость"

Согласовано:

Взам. инв. N°

Подп. и дата

Инв. N° подл.

Чертеж зон планируемого размещения линейного объекта
М1:1000

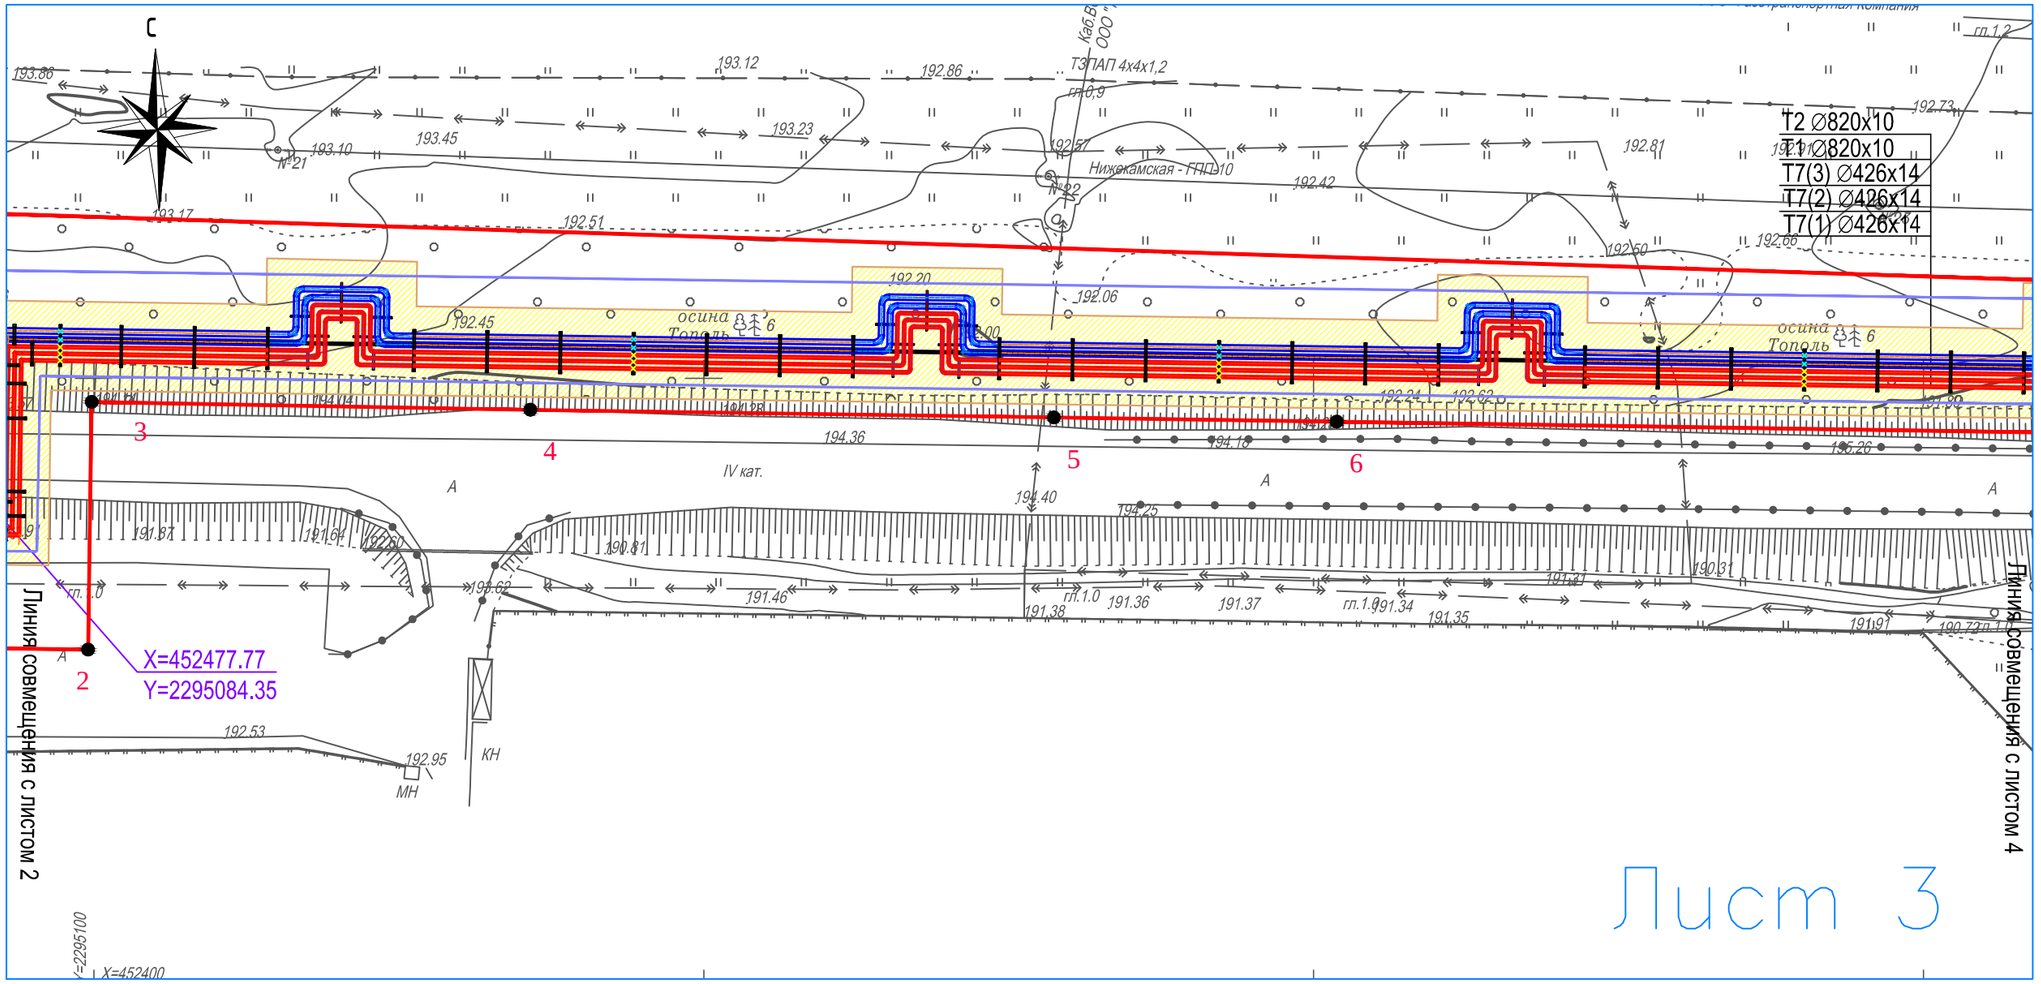

Примечание:

1. Граница зоны планируемого размещения объекта установлена по границе полосы отвода. Ширина полосы отвода земель на период строительства сети трубопроводов теплоснабжения принята на основании проектной документации, согласно СП-124.13330.2012. Свод правил. Тепловые сети. – 30м. Площадь полосы отвода составляет 202357 кв.м..
2. Общая протяженность зоны планируемого размещения сети теплоснабжения составляет –6882м.
3. На территории линейного объекта отсутствуют красные линии, территории объектов культурного наследия, особо охраняемые природные территории регионального и местного наследия.
4. Охранная зона сети теплоснабжения устанавливается по 3 метра в каждую сторону от края строительных конструкций или от наружной поверхности изолированного теплопровода (Приказ Минстроя РФ от 17.08.1992г. 197 "Типовых правил охраны тепловых сетей"
5. Границы зон действия публичных сервитутов не отображены, в связи с отсутствием сведений о зарегистрированных границах действия указанных обременений в ЕГРН.
6. На территории линейных объектов отсутствуют отменяемые красные линии.
7. Проектом определены границы отвода проектируемого линейных объектов.
8. Настоящим проектом не предусматривается образование земельных участков, которые в дальнейшем могут быть отнесены к территориям общего пользования.
9. Настоящим проектом не предусматривается образование земельных участков, предполагаемых к изъятию для государственных и муниципальных нужд.
10. Система координат– местная система координат МСК–16, система высот– Балтийская

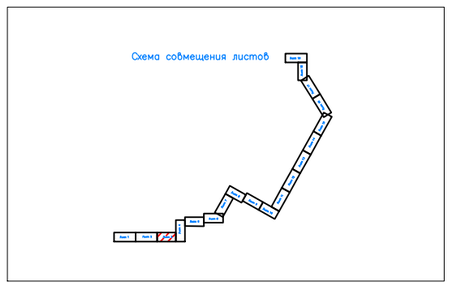

Условные обозначения

- граница зоны планируемого размещения линейного объекта (полоса отвода)
- зона с особыми условиями использования территории (охранная зона)
- проектируемая трасса эстакады
- .180.25 – отметка высоты
- горизонтали
- водовод
- луг
- электрокабель подземный
- кабель связи
- координаты углов поворота
- деревья
- опоры ЛЭП (110кВ/10кВ/6кВ)
- дороги с асфальтовым покрытием
- 1 – поворотная точка границы зоны планируемого размещения
- граница постоянного отвода для дальнейшей эксплуатации линейного объекта

	Кол.уч.	Лист	Nдок.	Подпись	Дата
Директор		Мустафина М.М.			15.09.19
Исполнитель		Гарайшин М.М.			15.09.19

Проект планировки и межевания территории

«Эстакада с технологическими трубопроводами для поставки тепловой энергии резидентам в виде пара и горячей воды. 1–ая очередь»

Основная часть проекта планировки Раздел1."Проекта планировки территории Графическая часть."	Стадия	Лист	Листов
	П	1.3	19
Чертеж зон планируемого размещения линейного объекта. Чертеж красных линий. Чертеж зон плаируемого размещения линейных объектов, полежащих переносу (переустройству) из зон планируемого размещения линейных объектов М1:1000	ООО "Кадастровый центр "Недвижимость"		

Согласовано:

Взам. инв. N°

Подп. и дата

Инв. N° подл.

Чертеж зон планируемого размещения линейного объекта
М1:1000

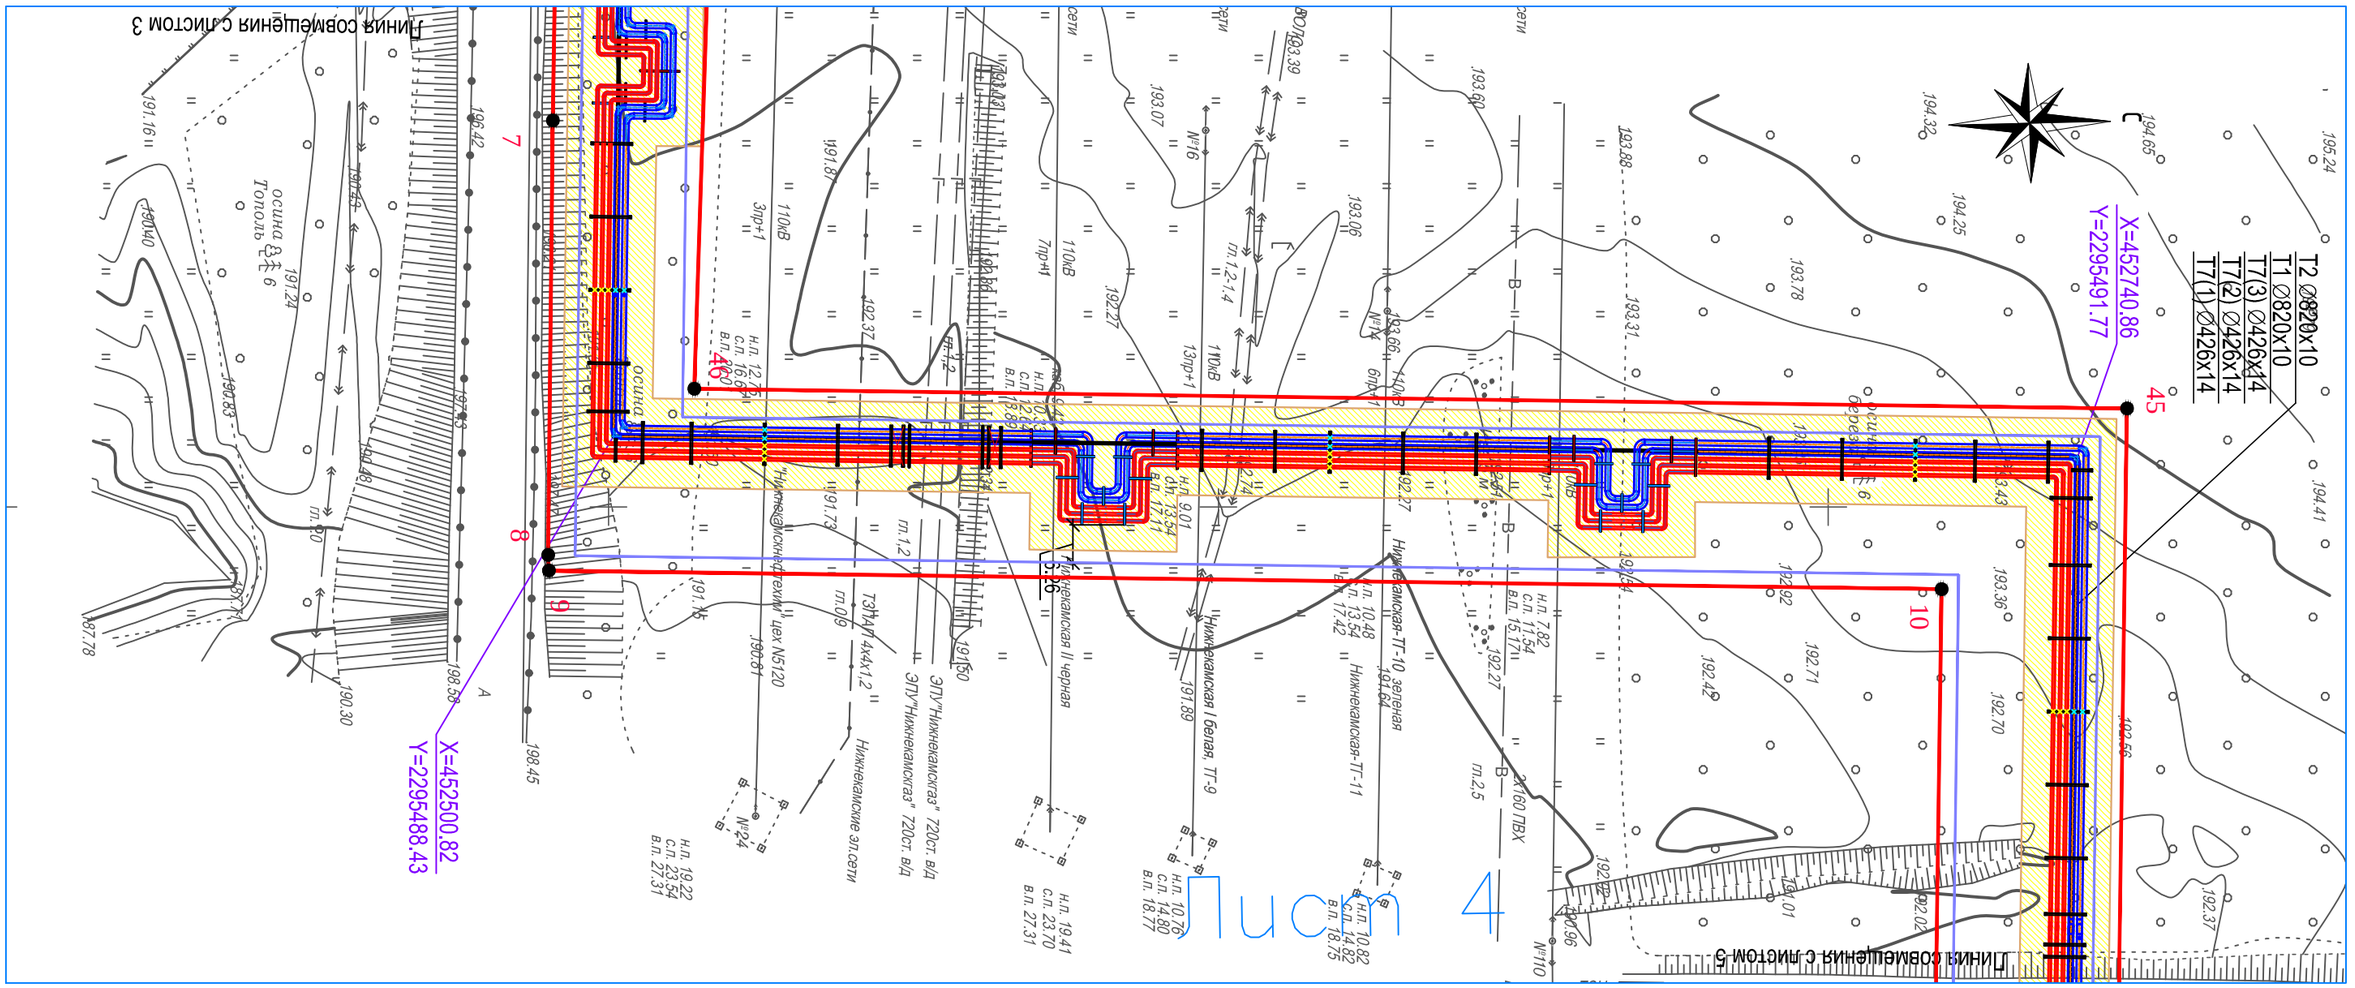

Примечание:

1. Граница зоны планируемого размещения объекта установлена по границе полосы отвода. Ширина полосы отвода земель на период строительства сети трубопроводов теплоснабжения принята на основании проектной документации, согласно СП–124.13330.2012. Свод правил. Тепловые сети. – 30м. Площадь полосы отвода составляет 202110 кв.м..
2. Общая протяженность трассы теплоснабжения составляет –6882м.
3. На территории линейного объекта отсутствуют красные линии, территории объектов культурного наследия, особо охраняемые природные территории регионального и местного наследия.
4. Охранная зона сети теплоснабжения – по 3 м в каждую сторону от наружной поверхности изолированного теплопровода (Приказ Минстроя РФ от 17.08.1992г. 197 "Типовых правил охраны тепловых сетей"
5. Границы зон действия публичных сервитутов не отображены, в связи с отсутствием сведений о зарегистрированных границах действия указанных обременений в ЕГРН.
6. На территории линейных объектов отсутствуют отменяемые красные линии.
7. Проектом определены границы отвода проектируемых линейных объектов.
8. Настоящим проектом не предусматривается образование земельных участков, которые в дальнейшем могут быть отнесены к территориям общего пользования.
9. Настоящим проектом не предусматривается образование земельных участков, предполагаемых к изъятию для государственных и муниципальных нужд.
10. Система координат– местная система координат МСК–16, система высот– Балтийская

Схема совмещения листов

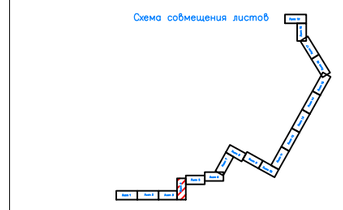

Условные обозначения

- граница зоны планируемого размещения линейного объекта (полоса отвода)
- граница зоны с особыми условиями использования территории (охранная зона)
- проектируемая трасса теплоснабжения
- .180.25 – отметка высоты
- горизонтали
- водовод
- луг
- электрокабель подземный
- кабель связи
- координаты углов поворота
- деревья
- опоры ЛЭП (110кВ/10кВ/6кВ)
- дороги с асфальтовым покрытием
- точка границы зоны планируемого размещения
- 1 – номер точки

Согласовано:

Взам. инв. N°

Подп. и дата

Инв. N° подл.

	Кол.уч.	Лист	Nдок.	Подпись	Дата
Директор		Мустафина М.М.			15.09.19
Исполнитель		Гарайшин М.М.			15.09.19

Проект планировки и межевания территории

«Сеть теплоснабжения объектов шинного комплекса ПАО «Татнефть» от ООО «Нижнекамская ТЭЦ»

Основная часть проекта планировки Раздел1."Проекта планировки территории Графическая часть."

Стадия	Лист	Листов
П	1.4	19

Чертеж зон планируемого размещения линейного объекта. Чертеж красных линий. Чертеж зон плаируемого размещения линейных объектов, полежащих переносу (переустройству) из зон планируемого размещения линейных объектов М1:1000

ООО "Кадастровый центр "Недвижимость"

Чертеж зон планируемого размещения линейного объекта
М1:1000

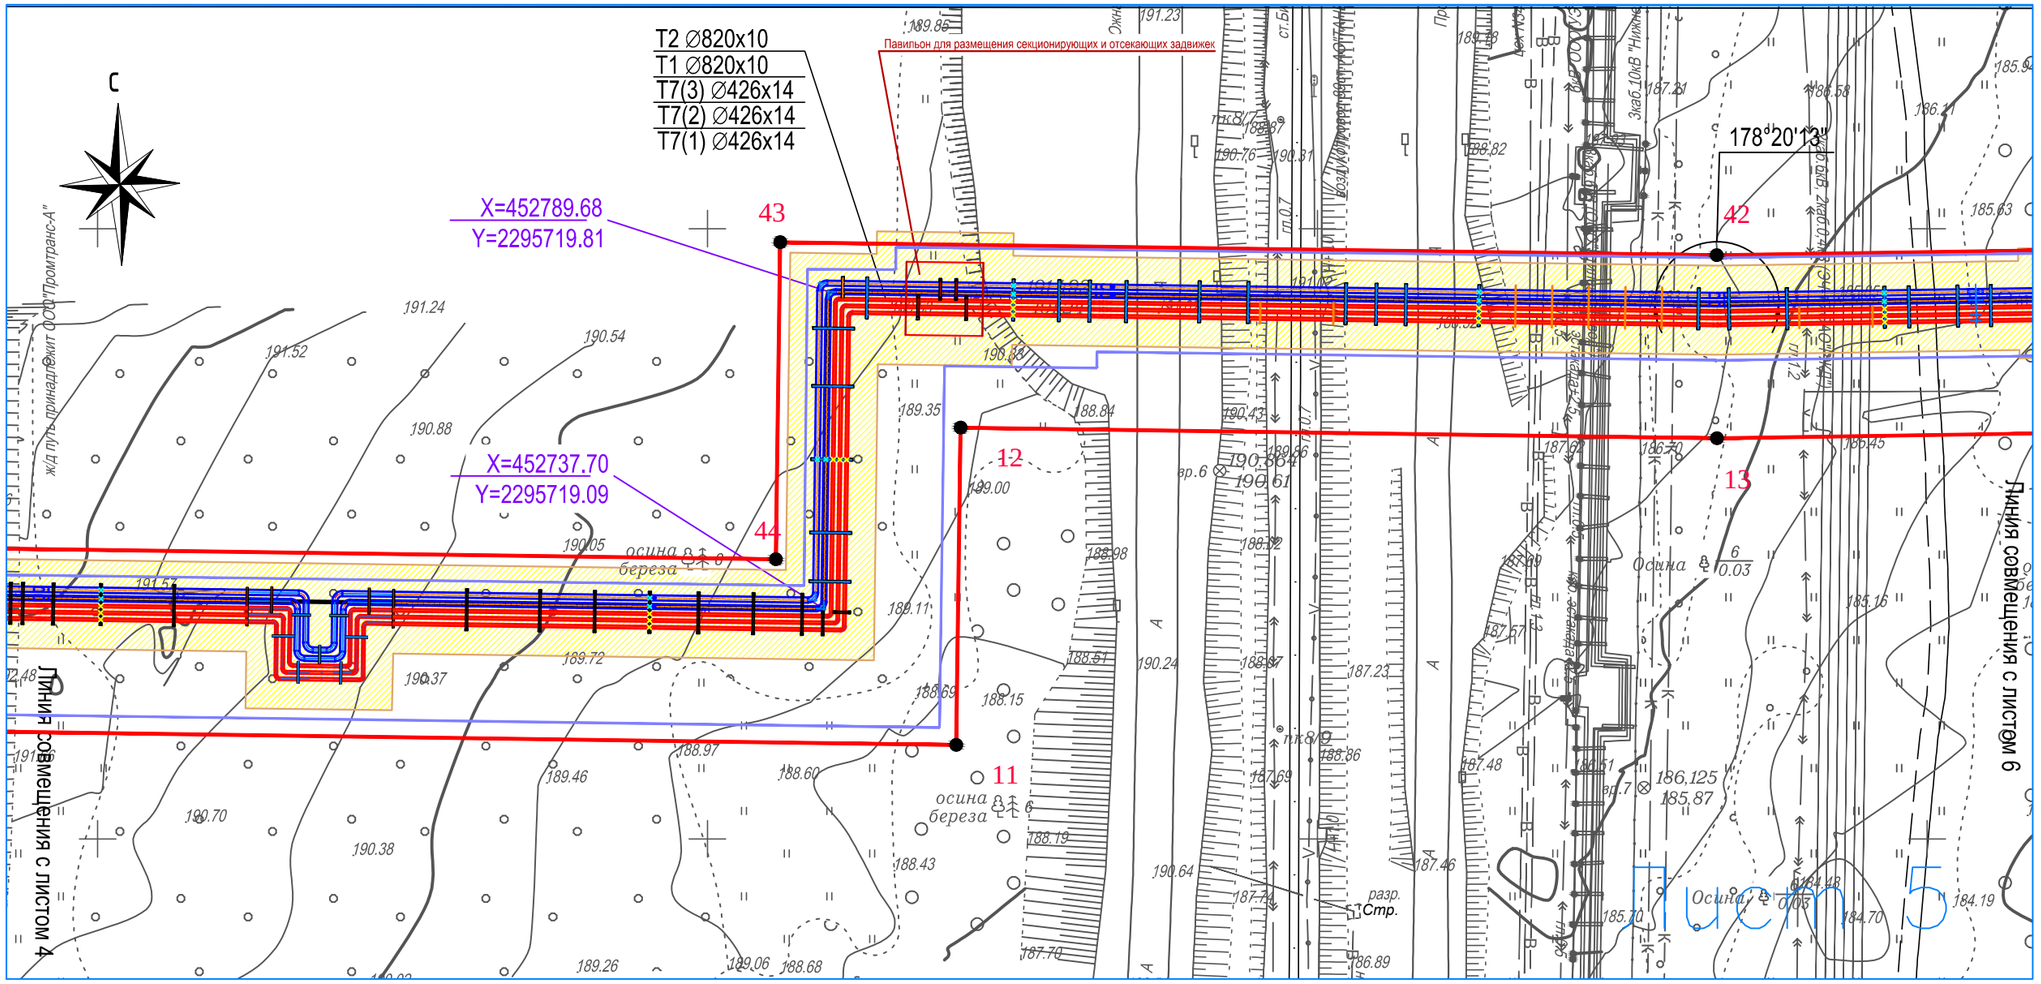

Примечание:

1. Граница зоны планируемого размещения объекта установлена по границе полосы отвода. Ширина полосы отвода земель на период строительства сети трубопроводов теплоснабжения принята на основании проектной документации, согласно СП–124.13330.2012. Свод правил. Тепловые сети. – 30м. Площадь полосы отвода составляет 202357 кв.м..
2. Общая протяженность зоны планируемого размещения сети теплоснабжения составляет –6882м.
3. На территории линейного объекта отсутствуют красные линии, территории объектов культурного наследия, особо охраняемые природные территории регионального и местного наследия.
4. Охранная зона сети теплоснабжения устанавливается по 3 метра в каждую сторону от края строительных конструкций или от наружной поверхности изолированного теплопровода (Приказ Минстроя РФ от 17.08.1992г. 197 "Типовых правил охраны тепловых сетей"
5. Границы зон действия публичных сервитутов не отображены, в связи с отсутствием сведений о зарегистрированных границах действия указанных обременений в ЕГРН.
6. На территории линейных объектов отсутствуют отменяемые красные линии.
7. Проектом определены границы отвода проектируемого линейных объектов.
8. Настоящим проектом не предусматривается образование земельных участков, которые в дальнейшем могут быть отнесены к территориям общего пользования.
9. Настоящим проектом не предусматривается образование земельных участков, предполагаемых к изъятию для государственных и муниципальных нужд.
10. Система координат– местная система координат МСК–16, система высот– Балтийская

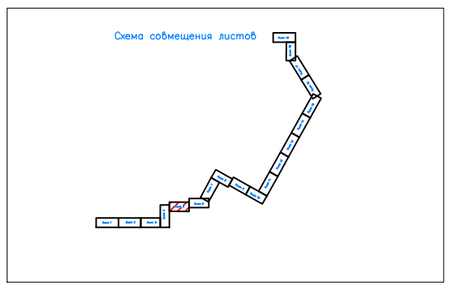

Условные обозначения

- граница зоны планируемого размещения линейного объекта (полоса отвода)
- зона с особыми условиями использования территории (охранная зона)
- проектируемая трасса эстакады
- .180.25 – отметка высоты
- горизонтали
- водовод
- луг
- электрокабель подземный
- кабель связи
- координаты углов поворота
- деревья
- опоры ЛЭП (110кВ/10кВ/6кВ)
- дороги с асфальтовым покрытием
- 1 – поворотная точка границы зоны планируемого размещения
- граница постоянного отвода для дальнейшей эксплуатации линейного объекта

	Кол.уч.	Лист	Nдок.	Подпись	Дата	Проект планировки и межевания территории
						«Эстакада с технологическими трубопроводами для поставки тепловой энергии резидентам в виде пара и горячей воды. 1–ая очередь»
Директор		Мустафина М.М.			15.09.19	Основная часть проекта планировки Раздел1."Проекта планировки территории Графическая часть."
Исполнитель		Гарайшин М.М.			15.09.19	
						Чертеж зон планируемого размещения линейного объекта. Чертеж красных линий. Чертеж зон плаируемого размещения линейных объектов, полежащих переносу (переустройству) из зон планируемого размещения линейных объектов М1:1000

Стадия	Лист	Листов
П	1.5	19

ООО "Кадастровый центр "Недвижимость"

Согласовано:

Взам. инв. N°

Подп. и дата

Инв. N° подл.

Чертеж зон планируемого размещения линейного объекта
М1:1000

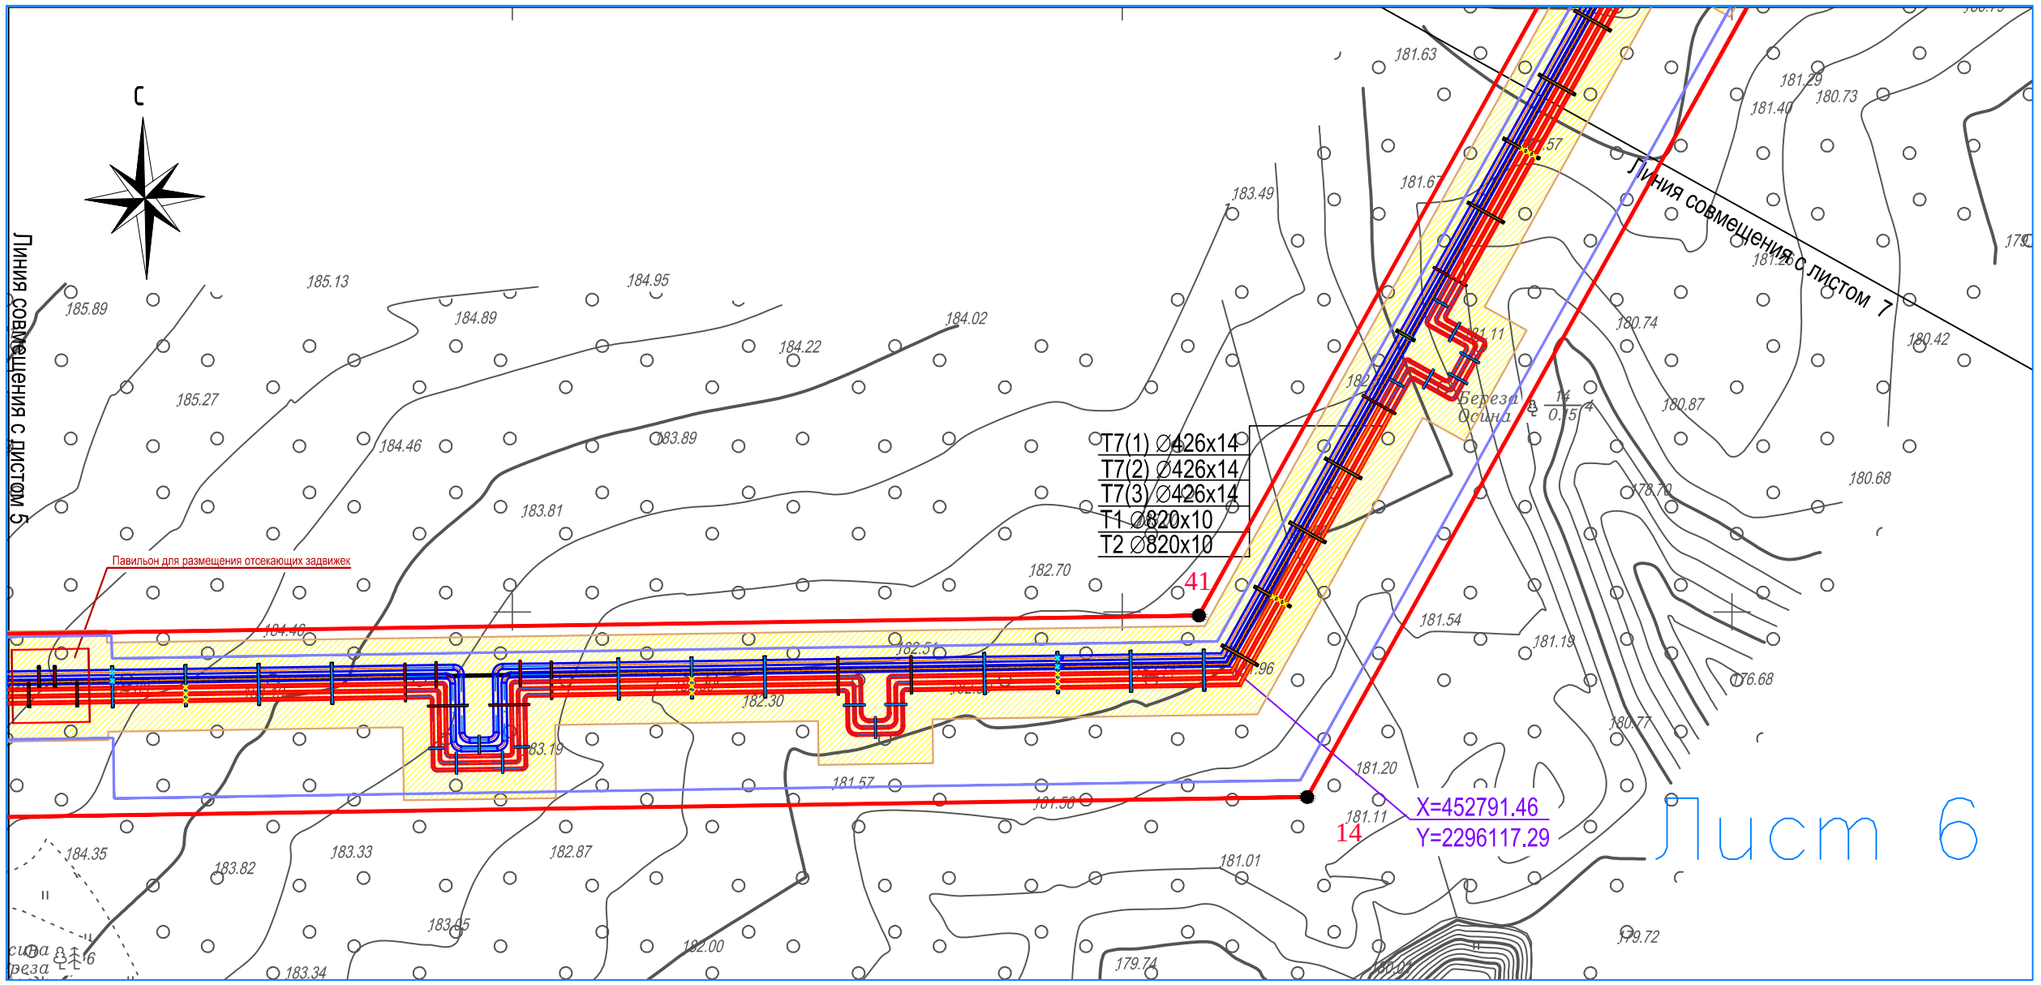

Примечание:

1. Граница зоны планируемого размещения объекта установлена по границе полосы отвода. Ширина полосы отвода земель на период строительства сети трубопроводов теплоснабжения принята на основании проектной документации, согласно СП-124.13330.2012. Свод правил. Тепловые сети. – 30м. Площадь полосы отвода составляет 202357 кв.м..
2. Общая протяженность зоны планируемого размещения сети теплоснабжения составляет –6882м.
3. На территории линейного объекта отсутствуют красные линии, территории объектов культурного наследия, особо охраняемые природные территории регионального и местного наследия.
4. Охранная зона сети теплоснабжения устанавливается по 3 метра в каждую сторону от края строительных конструкций или от наружной поверхности изолированного теплопровода (Приказ Минстроя РФ от 17.08.1992г. 197 "Типовых правил охраны тепловых сетей"
5. Границы зон действия публичных сервитутов не отображены, в связи с отсутствием сведений о зарегистрированных границах действия указанных обременений в ЕГРН.
6. На территории линейных объектов отсутствуют отменяемые красные линии.
7. Проектом определены границы отвода проектируемого линейных объектов.
8. Настоящим проектом не предусматривается образование земельных участков, которые в дальнейшем могут быть отнесены к территориям общего пользования.
9. Настоящим проектом не предусматривается образование земельных участков, предполагаемых к изъятию для государственных и муниципальных нужд.
10. Система координат– местная система координат МСК–16, система высот– Балтийская

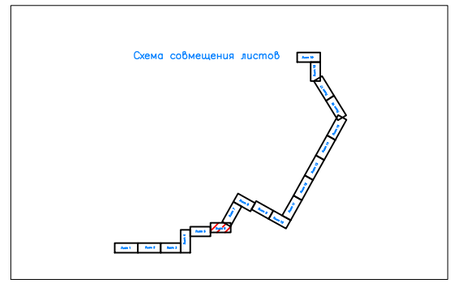

Условные обозначения

- граница зоны планируемого размещения линейного объекта (полоса отвода)
- зона с особыми условиями использования территории (охранная зона)
- проектируемая трасса эстакады
- .180.25 – отметка высоты
- горизонтали
- водовод
- луг
- электрокабель подземный
- кабель связи
- координаты углов поворота
- деревья
- опоры ЛЭП (110кВ/10кВ/6кВ)
- дороги с асфальтовым покрытием
- 1 – поворотная точка границы зоны планируемого размещения
- граница постоянного отвода для дальнейшей эксплуатации линейного объекта

						Проект планировки и межевания территории
						«Эстакада с технологическими трубопроводами для поставки тепловой энергии резидентам в виде пара и горячей воды. 1–ая очередь»
	Кол.уч.	Лист	Nдок.	Подпись	Дата	
Директор		Мустафина М.М.			15.09.19	Основная часть проекта планировки Раздел1."Проекта планировки территории Графическая часть."
Исполнитель		Гарайшин М.М.			15.09.19	

Стадия	Лист	Листов
П	1.6	19

Чертеж зон планируемого размещения линейного объекта. Чертеж красных линий. Чертеж зон плаируемого размещения линейных объектов, полежащих переносу (переустройству) из зон планируемого размещения линейных объектов М1:1000

ООО "Кадастровый центр "Недвижимость"

Согласовано:

Взам. инв. N

Подп. и дата

Инв. N подл.

Чертеж зон планируемого размещения линейного объекта
М1:1000

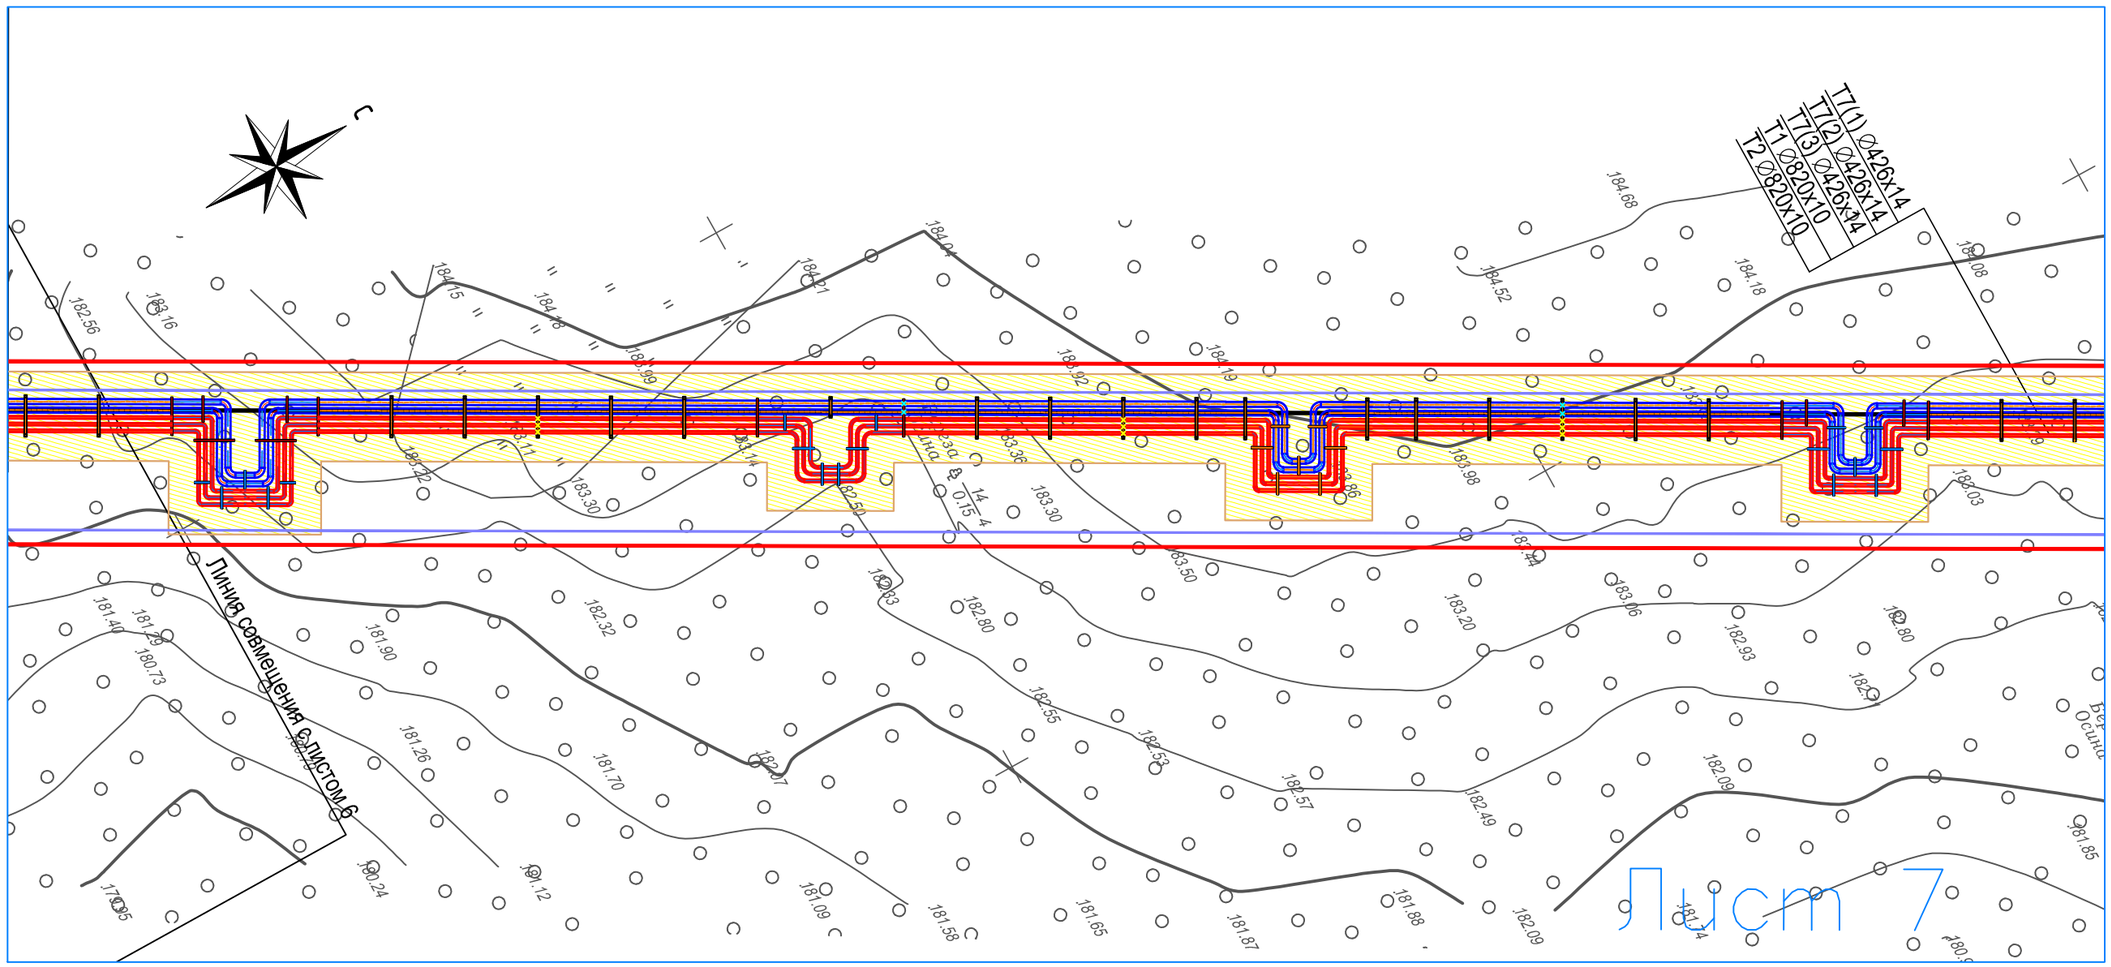

Примечание:

1. Граница зоны планируемого размещения объекта установлена по границе полосы отвода. Ширина полосы отвода земель на период строительства сети трубопроводов теплоснабжения принята на основании проектной документации, согласно СП-124.13330.2012. Свод правил. Тепловые сети. – 30м. Площадь полосы отвода составляет 202357 кв.м..
2. Общая протяженность зоны планируемого размещения сети теплоснабжения составляет –6882м.
3. На территории линейного объекта отсутствуют красные линии, территории объектов культурного наследия, особо охраняемые природные территории регионального и местного наследия.
4. Охранная зона сети теплоснабжения устанавливается по 3 метра в каждую сторону от края строительных конструкций или от наружной поверхности изолированного теплопровода (Приказ Минстроя РФ от 17.08.1992г. 197 "Типовых правил охраны тепловых сетей"
5. Границы зон действия публичных сервитутов не отображены, в связи с отсутствием сведений о зарегистрированных границах действия указанных обременений в ЕГРН.
6. На территории линейных объектов отсутствуют отменяемые красные линии.
7. Проектом определены границы отвода проектируемого линейных объектов.
8. Настоящим проектом не предусматривается образование земельных участков, которые в дальнейшем могут быть отнесены к территориям общего пользования.
9. Настоящим проектом не предусматривается образование земельных участков, предполагаемых к изъятию для государственных и муниципальных нужд.
10. Система координат– местная система координат МСК–16, система высот– Балтийская

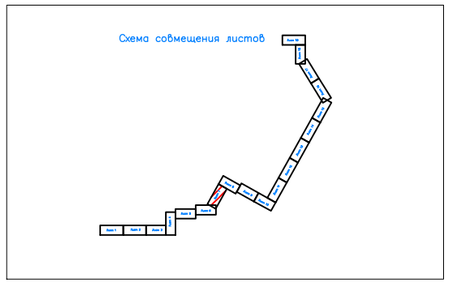

Условные обозначения

- граница зоны планируемого размещения линейного объекта (полоса отвода)
- зона с особыми условиями использования территории (охранная зона)
- проектируемая трасса эстакады
- .180.25 – отметка высоты
- горизонтали
- водовод
- луг
- электрокабель подземный
- кабель связи
- координаты углов поворота
- деревья
- опоры ЛЭП (110кВ/10кВ/6кВ)
- дороги с асфальтовым покрытием
- 1 – поворотная точка границы зоны планируемого размещения
- граница постоянного отвода для дальнейшей эксплуатации линейного объекта

	Кол.уч.	Лист	Nдок.	Подпись	Дата	Проект планировки и межевания территории
						«Эстакада с технологическими трубопроводами для поставки тепловой энергии резидентам в виде пара и горячей воды. 1–ая очередь»
Директор		Мустафина М.М.			15.09.19	Основная часть проекта планировки Раздел1."Проекта планировки территории Графическая часть."
Исполнитель		Гарайшин М.М.			15.09.19	
						Чертеж зон планируемого размещения линейного объекта. Чертеж красных линий. Чертеж зон плаируемого размещения линейных объектов, полежащих переносу (переустройству) из зон планируемого размещения линейных объектов М1:1000

Стадия	Лист	Листов
П	1.7	19

ООО "Кадастровый центр "Недвижимость"

Согласовано:

Взам. инв. N°

Подп. и дата

Инв. N° подл.

Чертеж зон планируемого размещения линейного объекта
М1:1000

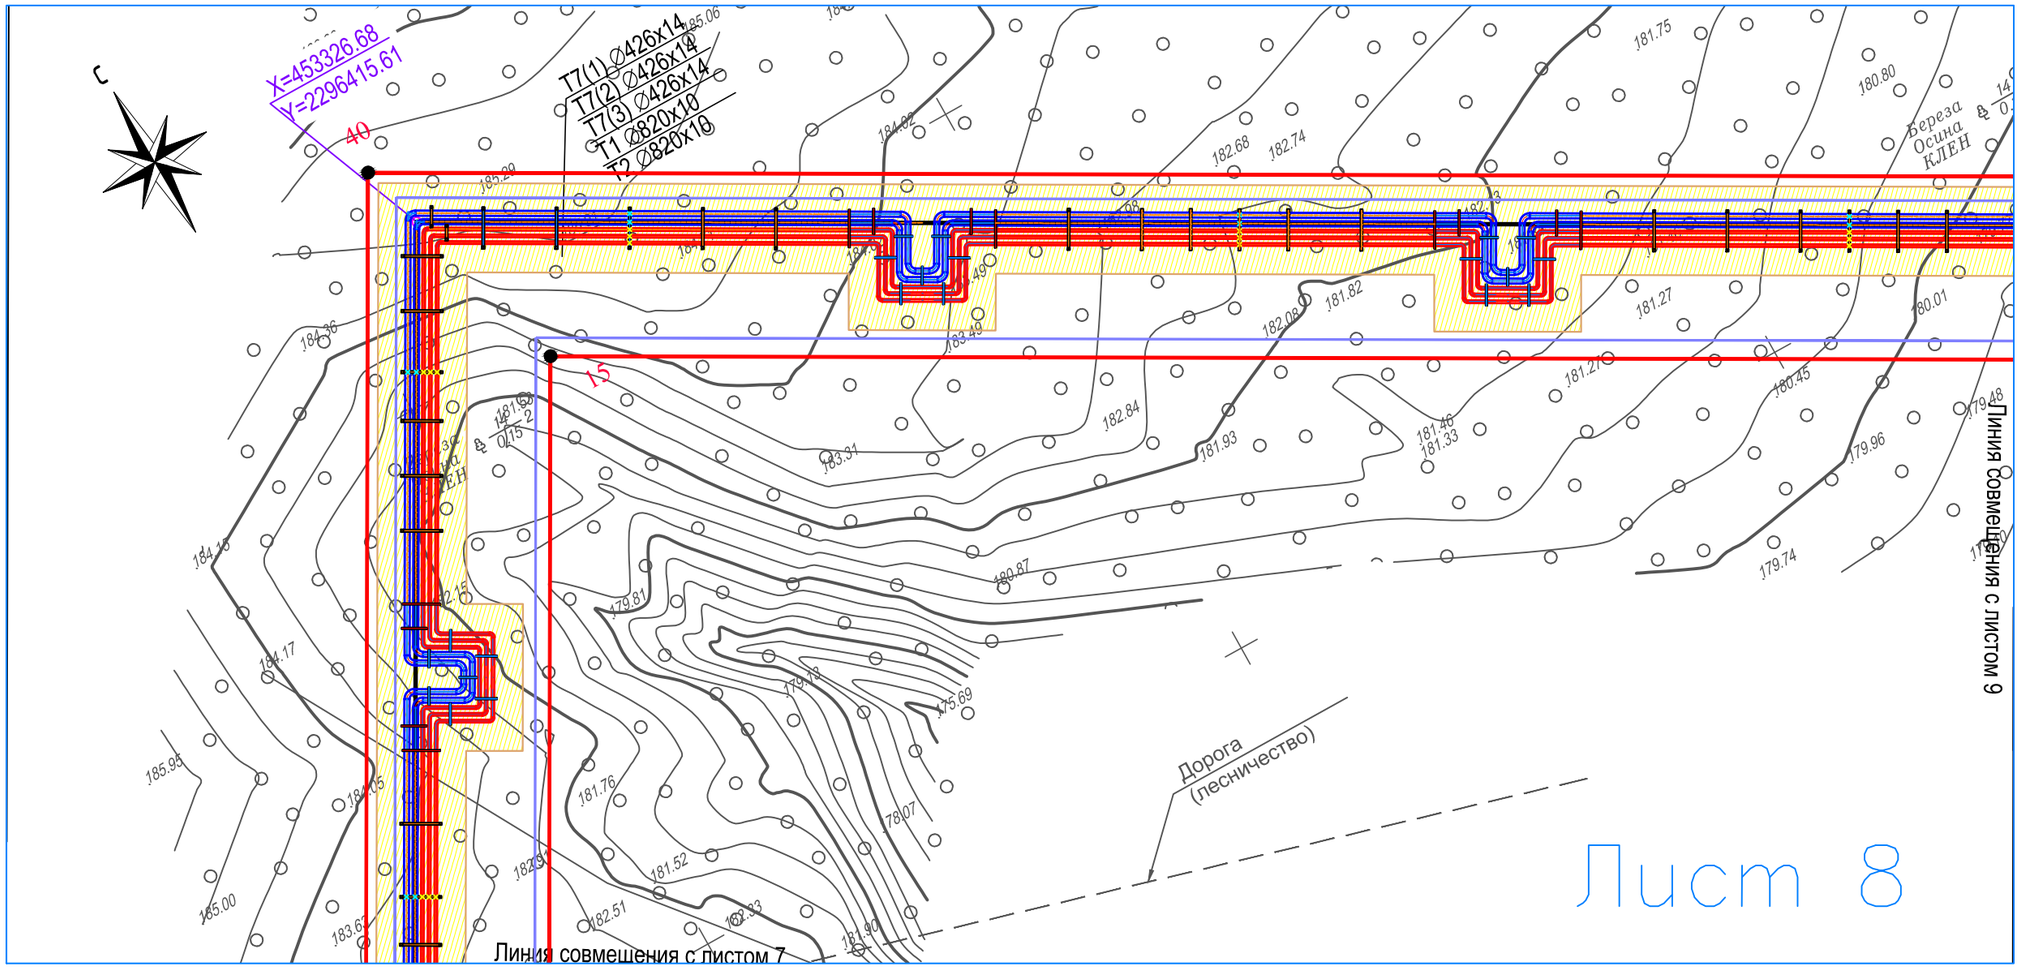

Примечание:

1. Граница зоны планируемого размещения объекта установлена по границе полосы отвода. Ширина полосы отвода земель на период строительства сети трубопроводов теплоснабжения принята на основании проектной документации, согласно СП-124.13330.2012. Свод правил. Тепловые сети. – 30м. Площадь полосы отвода составляет 202357 кв.м..
2. Общая протяженность зоны планируемого размещения сети теплоснабжения составляет –6882м.
3. На территории линейного объекта отсутствуют красные линии, территории объектов культурного наследия, особо охраняемые природные территории регионального и местного наследия.
4. Охранная зона сети теплоснабжения устанавливается по 3 метра в каждую сторону от края строительных конструкций или от наружной поверхности изолированного теплопровода (Приказ Минстроя РФ от 17.08.1992г. 197 "Типовых правил охраны тепловых сетей"
5. Границы зон действия публичных сервитутов не отображены, в связи с отсутствием сведений о зарегистрированных границах действия указанных обременений в ЕГРН.
6. На территории линейных объектов отсутствуют отменяемые красные линии.
7. Проектом определены границы отвода проектируемого линейных объектов.
8. Настоящим проектом не предусматривается образование земельных участков, которые в дальнейшем могут быть отнесены к территориям общего пользования.
9. Настоящим проектом не предусматривается образование земельных участков, предполагаемых к изъятию для государственных и муниципальных нужд.
10. Система координат– местная система координат МСК–16, система высот– Балтийская

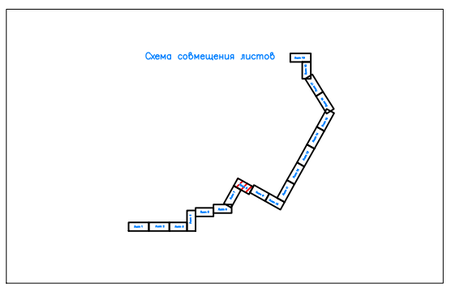

Условные обозначения

- граница зоны планируемого размещения линейного объекта (полоса отвода)
- зона с особыми условиями использования территории (охранная зона)
- проектируемая трасса эстакады
- отметка высоты
- горизонтали
- водовод
- луг
- электрокабель подземный
- кабель связи
- координаты углов поворота
- деревья
- опоры ЛЭП (110кВ/10кВ/6кВ)
- дороги с асфальтовым покрытием
- поворотная точка границы зоны планируемого размещения
- граница постоянного отвода для дальнейшей эксплуатации линейного объекта

	Кол.уч.	Лист	Nдок.	Подпись	Дата	Проект планировки и межевания территории
						«Эстакада с технологическими трубопроводами для поставки тепловой энергии резидентам в виде пара и горячей воды. 1–ая очередь»
Директор		Мустафина М.М.			15.09.19	Основная часть проекта планировки Раздел1."Проекта планировки территории Графическая часть."
Исполнитель		Гарайшин М.М.			15.09.19	

Стадия	Лист	Листов
П	1.8	19

Чертеж зон планируемого размещения линейного объекта. Чертеж красных линий. Чертеж зон плаируемого размещения линейных объектов, полежащих переносу (переустройству) из зон планируемого размещения линейных объектов М1:1000

ООО "Кадастровый центр "Недвижимость"

Согласовано:

Взам. инв. N°

Подп. и дата

Инв. N° подл.

Чертеж зон планируемого размещения линейного объекта
М1:1000

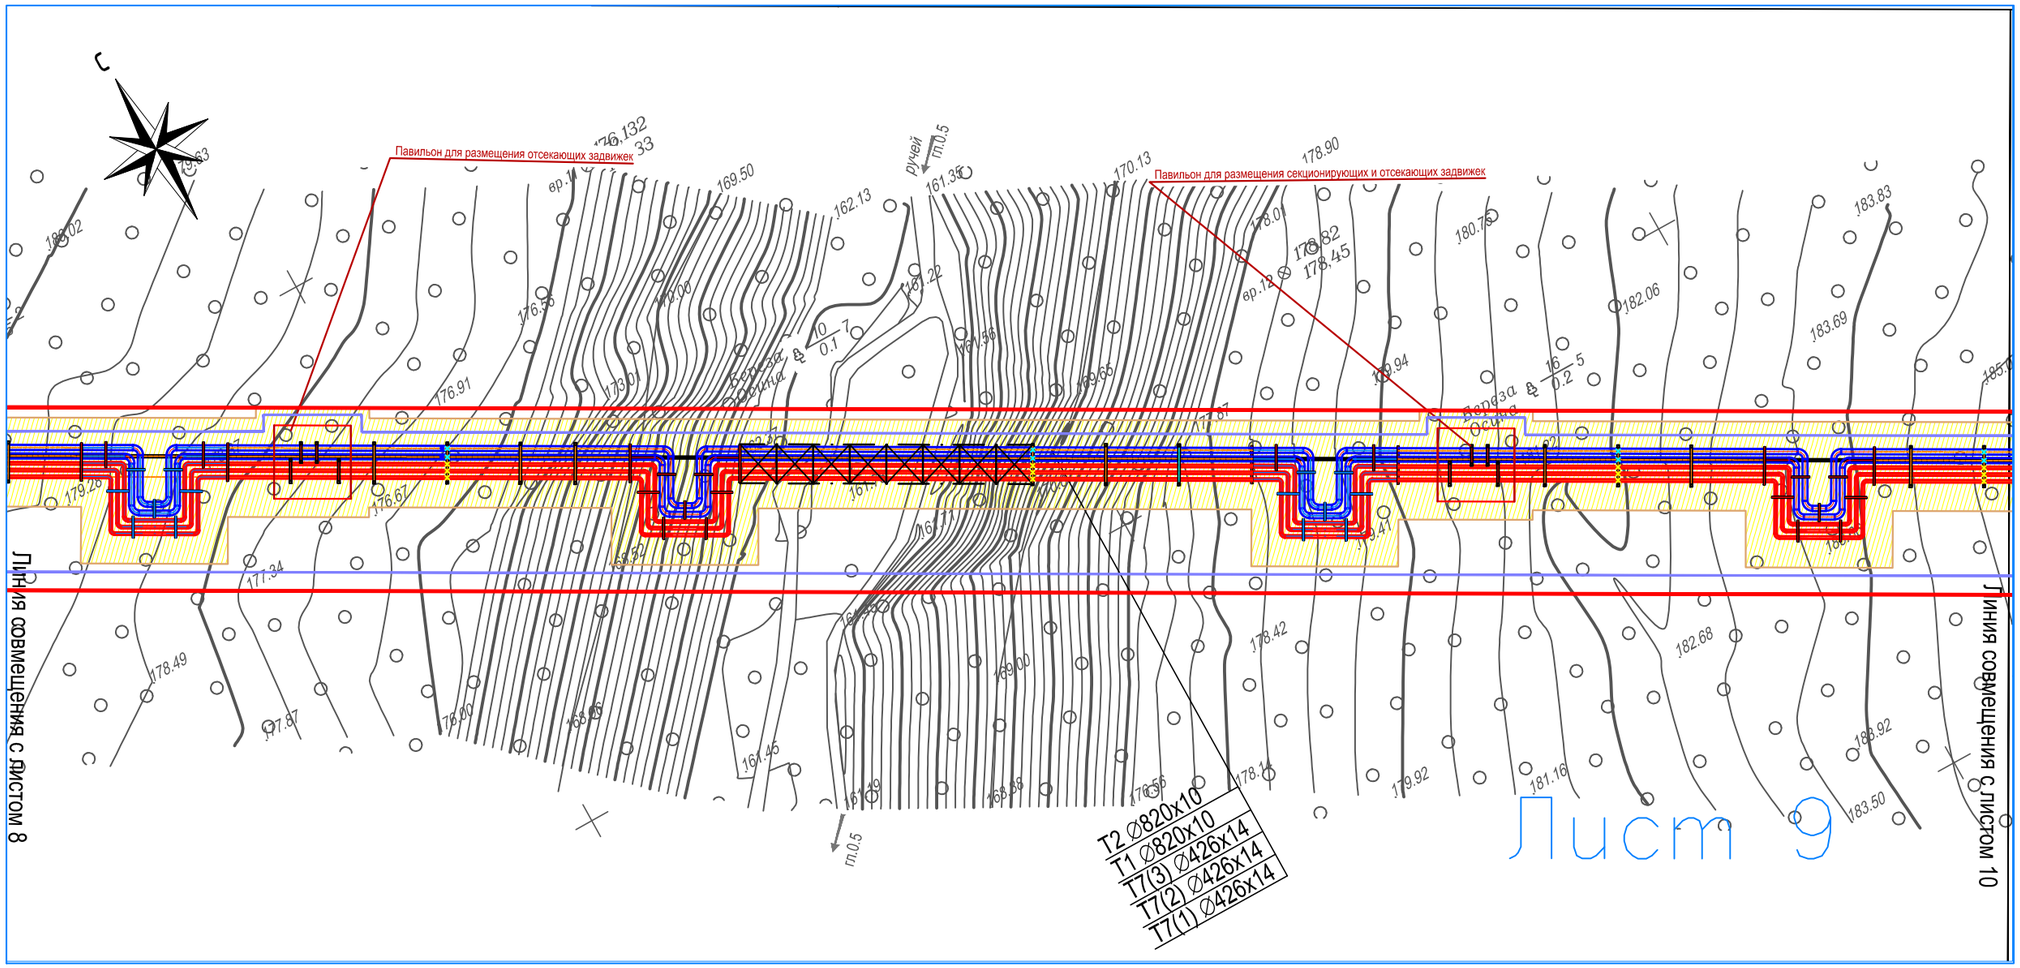

Примечание:

1. Граница зоны планируемого размещения объекта установлена по границе полосы отвода. Ширина полосы отвода земель на период строительства сети трубопроводов теплоснабжения принята на основании проектной документации, согласно СП–124.13330.2012. Свод правил. Тепловые сети. – 30м. Площадь полосы отвода составляет 202357 кв.м..
2. Общая протяженность зоны планируемого размещения сети теплоснабжения составляет –6882м.
3. На территории линейного объекта отсутствуют красные линии, территории объектов культурного наследия, особо охраняемые природные территории регионального и местного наследия.
4. Охранная зона сети теплоснабжения устанавливается по 3 метра в каждую сторону от края строительных конструкций или от наружной поверхности изолированного теплопровода (Приказ Минстроя РФ от 17.08.1992г. 197 "Типовых правил охраны тепловых сетей"
5. Границы зон действия публичных сервитутов не отображены, в связи с отсутствием сведений о зарегистрированных границах действия указанных обременений в ЕГРН.
6. На территории линейных объектов отсутствуют отменяемые красные линии.
7. Проектом определены границы отвода проектируемого линейных объектов.
8. Настоящим проектом не предусматривается образование земельных участков, которые в дальнейшем могут быть отнесены к территориям общего пользования.
9. Настоящим проектом не предусматривается образование земельных участков, предполагаемых к изъятию для государственных и муниципальных нужд.
10. Система координат– местная система координат МСК–16, система высот– Балтийская

Схема совмещения листов

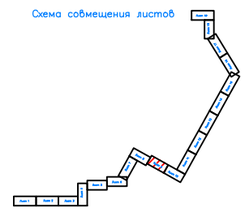

Условные обозначения

- граница зоны планируемого размещения линейного объекта (полоса отвода)
- зона с особыми условиями использования территории (охранная зона)
- проектируемая трасса эстакады
- отметка высоты
- горизонтали
- водовод
- луг
- электрокабель подземный
- кабель связи
- координаты углов поворота
- деревья
- опоры ЛЭП (110кВ/10кВ/6кВ)
- дороги с асфальтовым покрытием
- поворотная точка границы зоны планируемого размещения
- граница постоянного отвода для дальнейшей эксплуатации линейного объекта

	Кол.уч.	Лист	Nдок.	Подпись	Дата	Проект планировки и межевания территории
						«Эстакада с технологическими трубопроводами для поставки тепловой энергии резидентам в виде пара и горячей воды. 1–ая очередь»
Директор		Мустафина М.М.			15.09.19	Основная часть проекта планировки Раздел1."Проекта планировки территории Графическая часть."
Исполнитель		Гарайшин М.М.			15.09.19	

Стадия	Лист	Листов
П	1.9	19

Чертеж зон планируемого размещения линейного объекта. Чертеж красных линий. Чертеж зон плаируемого размещения линейных объектов, полежащих переносу (переустройству) из зон планируемого размещения линейных объектов М1:1000

ООО "Кадастровый центр "Недвижимость"

Согласовано:

Взам. инв. N°

Подп. и дата

Инв. N° подл.

Чертеж зон планируемого размещения линейного объекта
М1:1000

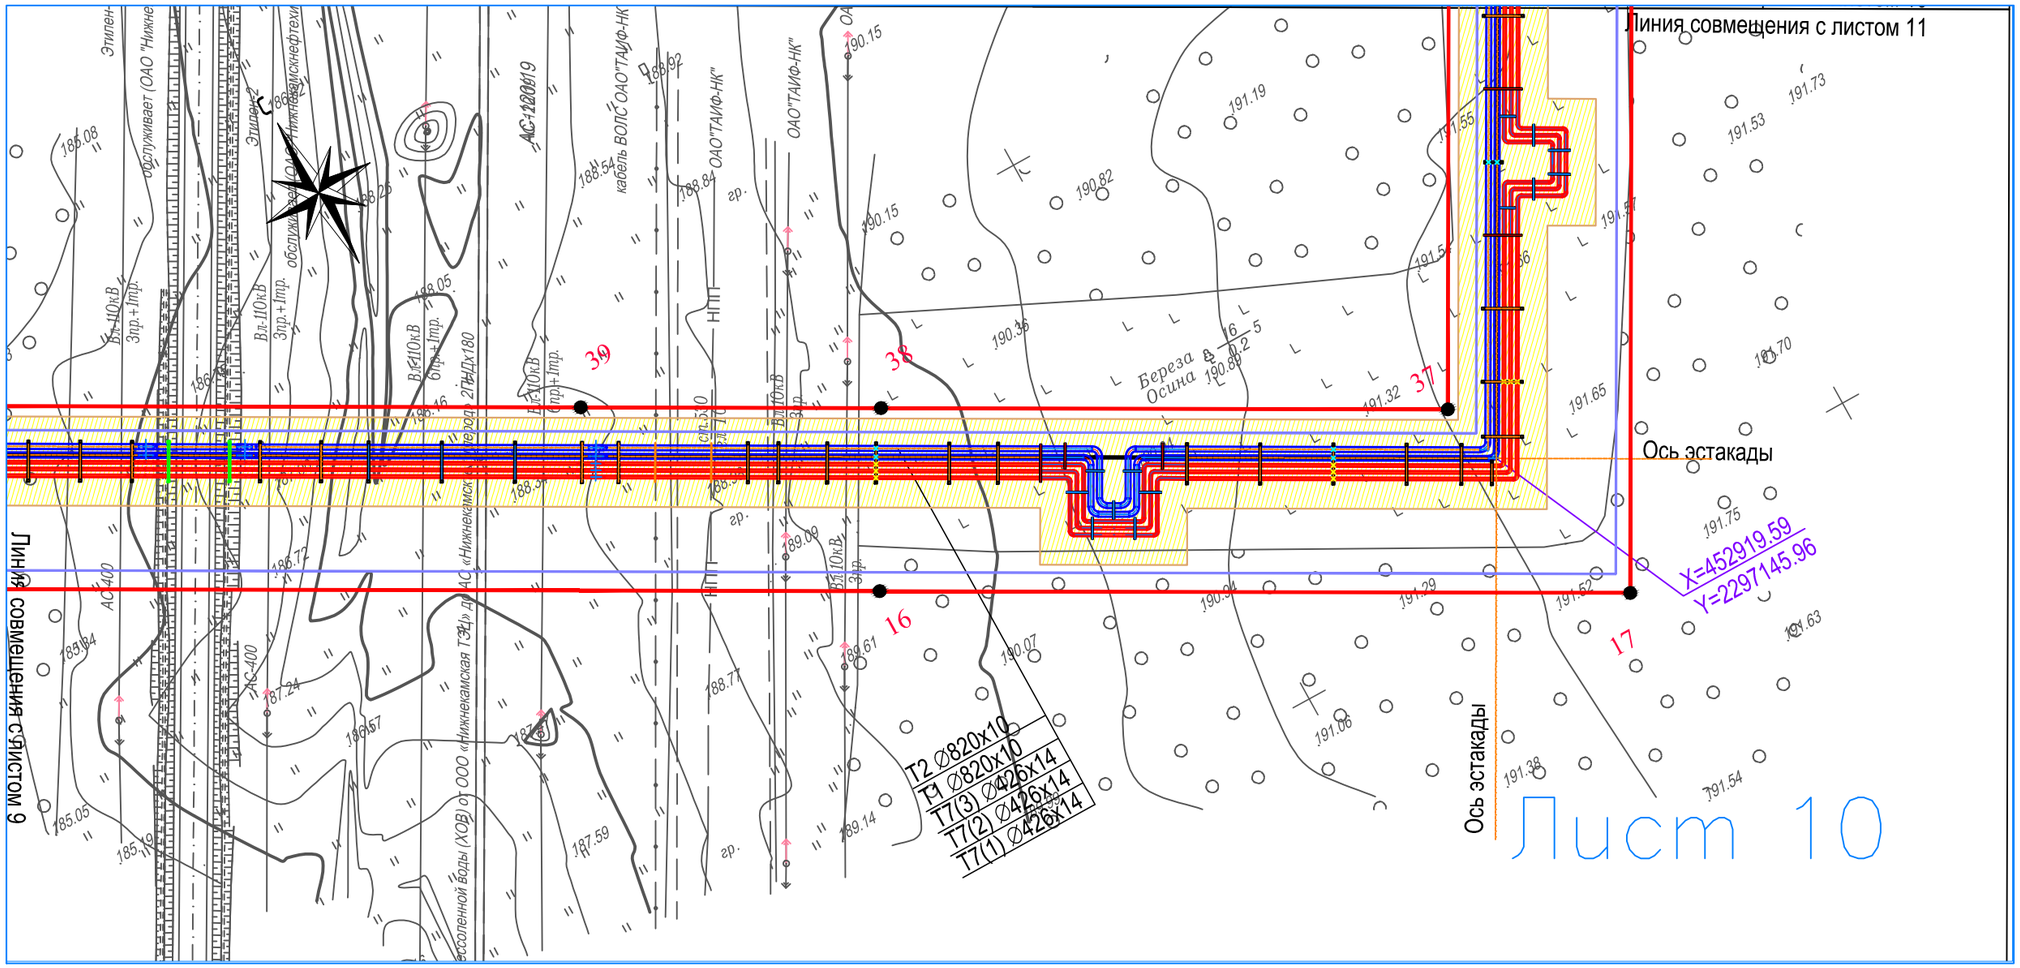

Примечание:

1. Граница зоны планируемого размещения объекта установлена по границе полосы отвода. Ширина полосы отвода земель на период строительства сети трубопроводов теплоснабжения принята на основании проектной документации, согласно СП–124.13330.2012. Свод правил. Тепловые сети. – 30м. Площадь полосы отвода составляет 202357 кв.м..
2. Общая протяженность зоны планируемого размещения сети теплоснабжения составляет –6882м.
3. На территории линейного объекта отсутствуют красные линии, территории объектов культурного наследия, особо охраняемые природные территории регионального и местного наследия.
4. Охранная зона сети теплоснабжения устанавливается по 3 метра в каждую сторону от края строительных конструкций или от наружной поверхности изолированного теплопровода (Приказ Минстроя РФ от 17.08.1992г. 197 "Типовых правил охраны тепловых сетей"
5. Границы зон действия публичных сервитутов не отображены, в связи с отсутствием сведений о зарегистрированных границах действия указанных обременений в ЕГРН.
6. На территории линейных объектов отсутствуют отменяемые красные линии.
7. Проектом определены границы отвода проектируемого линейных объектов.
8. Настоящим проектом не предусматривается образование земельных участков, которые в дальнейшем могут быть отнесены к территориям общего пользования.
9. Настоящим проектом не предусматривается образование земельных участков, предполагаемых к изъятию для государственных и муниципальных нужд.
10. Система координат– местная система координат МСК–16, система высот– Балтийская

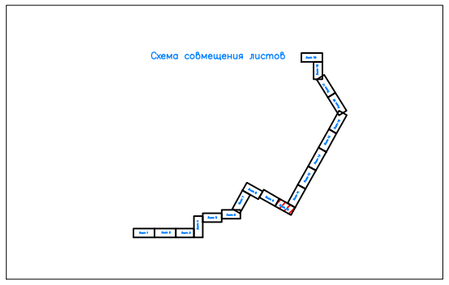

Условные обозначения

- граница зоны планируемого размещения линейного объекта (полоса отвода)
- зона с особыми условиями использования территории (охранная зона)
- проектируемая трасса эстакады
- .180.25 – отметка высоты
- горизонтали
- водовод
- луг
- электрокабель подземный
- кабель связи
- координаты углов поворота
- деревья
- опоры ЛЭП (110кВ/10кВ/6кВ)
- дороги с асфальтовым покрытием
- 1 – поворотная точка границы зоны планируемого размещения
- граница постоянного отвода для дальнейшей эксплуатации линейного объекта

	Кол.уч.	Лист	Nдок.	Подпись	Дата
Директор		Мустафина М.М.			15.09.19
Исполнитель		Гарайшин М.М.			15.09.19

Проект планировки и межевания территории

«Эстакада с технологическими трубопроводами для поставки тепловой энергии резидентам в виде пара и горячей воды. 1–ая очередь»

Основная часть проекта планировки Раздел1."Проекта планировки территории Графическая часть."

Стадия	Лист	Листов
П	1.10	19

Чертеж зон планируемого размещения линейного объекта. Чертеж красных линий. Чертеж зон плаируемого размещения линейных объектов, полежащих переносу (переустройству) из зон планируемого размещения линейных объектов М1:1000

ООО "Кадастровый центр "Недвижимость"

Согласовано:

Взам. инв. N°

Подп. и дата

Инв. N° подл.

Чертеж зон планируемого размещения линейного объекта
М1:1000

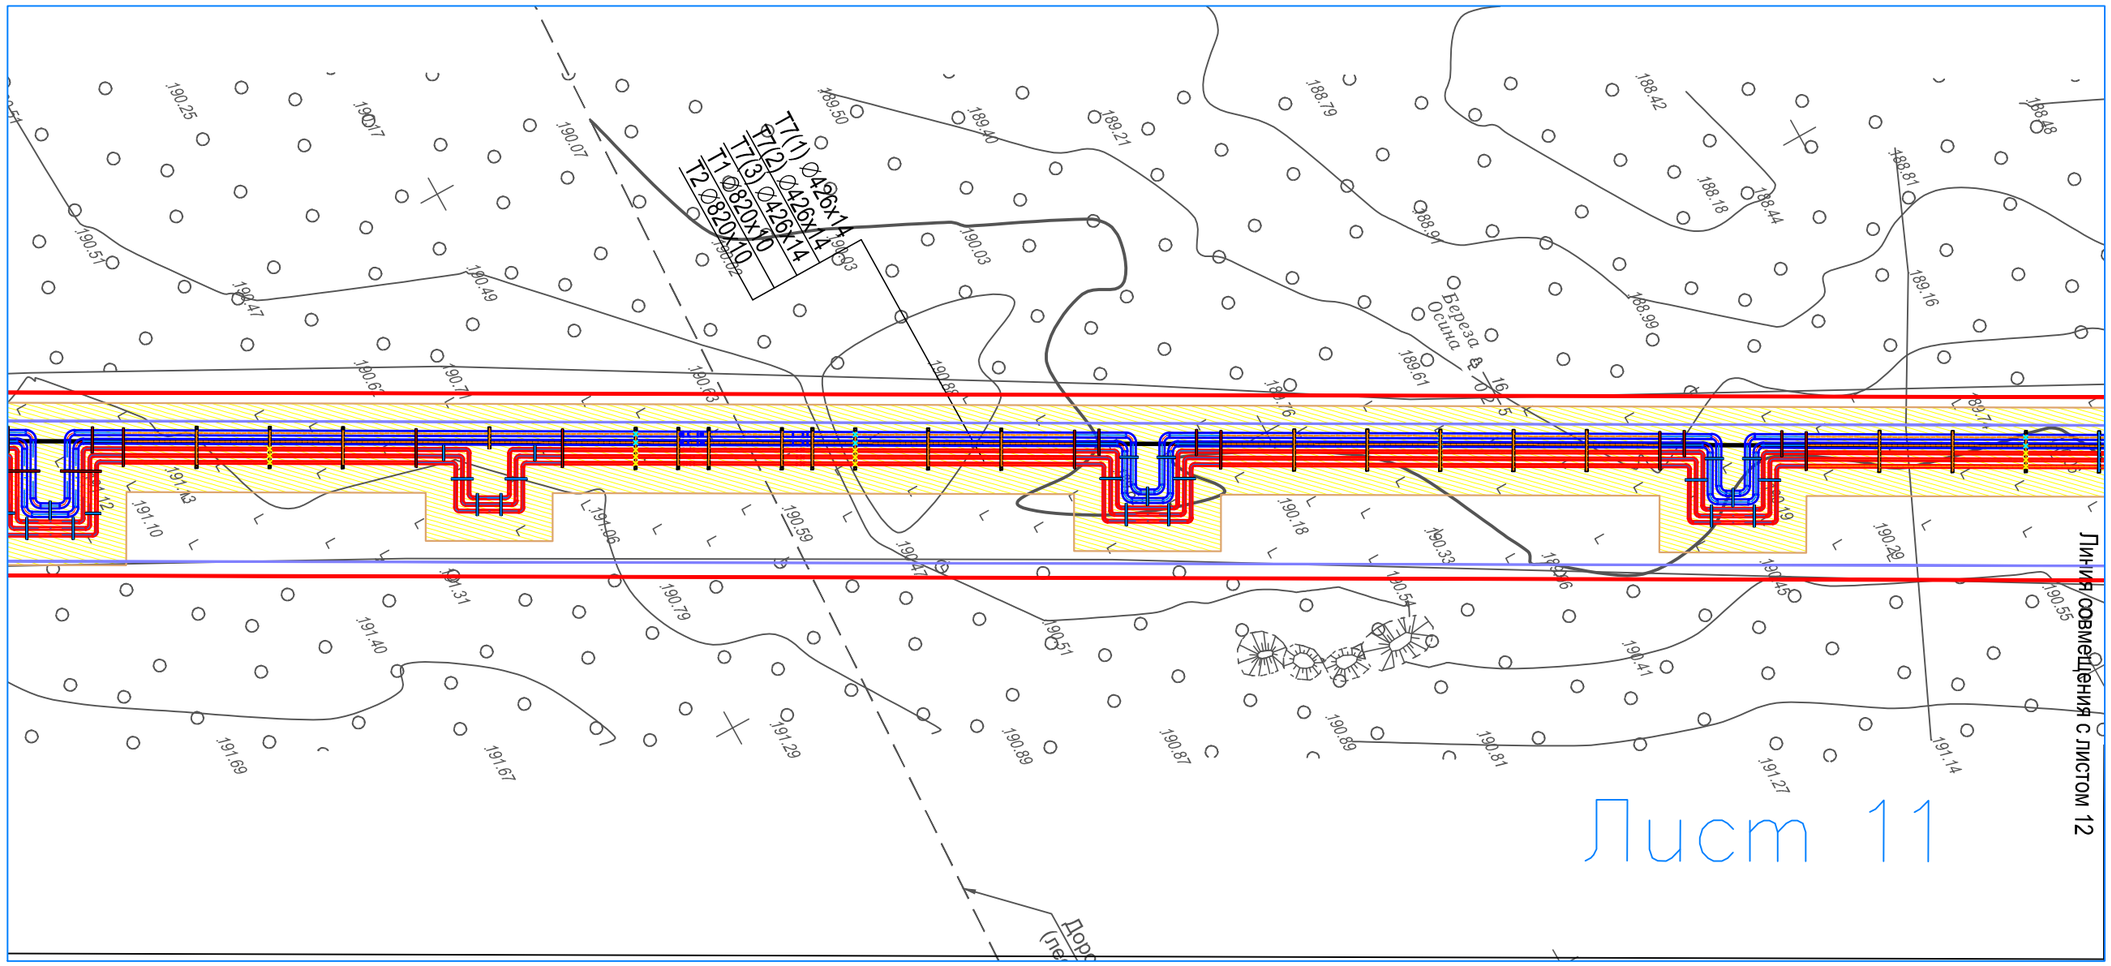

Примечание:

1. Граница зоны планируемого размещения объекта установлена по границе полосы отвода. Ширина полосы отвода земель на период строительства сети трубопроводов теплоснабжения принята на основании проектной документации, согласно СП–124.13330.2012. Свод правил. Тепловые сети. – 30м. Площадь полосы отвода составляет 202357 кв.м..
2. Общая протяженность зоны планируемого размещения сети теплоснабжения составляет –6882м.
3. На территории линейного объекта отсутствуют красные линии, территории объектов культурного наследия, особо охраняемые природные территории регионального и местного наследия.
4. Охранная зона сети теплоснабжения устанавливается по 3 метра в каждую сторону от края строительных конструкций или от наружной поверхности изолированного теплопровода (Приказ Минстроя РФ от 17.08.1992г. 197 "Типовых правил охраны тепловых сетей"
5. Границы зон действия публичных сервитутов не отображены, в связи с отсутствием сведений о зарегистрированных границах действия указанных обременений в ЕГРН.
6. На территории линейных объектов отсутствуют отменяемые красные линии.
7. Проектом определены границы отвода проектируемого линейных объектов.
8. Настоящим проектом не предусматривается образование земельных участков, которые в дальнейшем могут быть отнесены к территориям общего пользования.
9. Настоящим проектом не предусматривается образование земельных участков, предполагаемых к изъятию для государственных и муниципальных нужд.
10. Система координат– местная система координат МСК–16, система высот– Балтийская

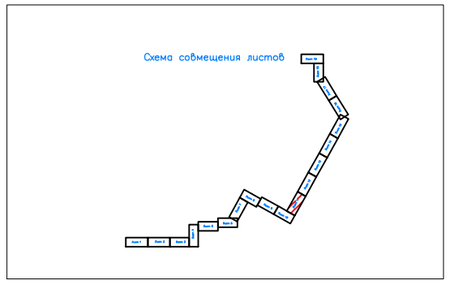

Условные обозначения

- граница зоны планируемого размещения линейного объекта (полоса отвода)
- зона с особыми условиями использования территории (охранная зона)
- проектируемая трасса эстакады
- .180.25 – отметка высоты
- горизонтали
- водовод
- луг
- электрокабель подземный
- кабель связи
- координаты углов поворота
- деревья
- опоры ЛЭП (110кВ/10кВ/6кВ)
- дороги с асфальтовым покрытием
- 1 – поворотная точка границы зоны планируемого размещения
- граница постоянного отвода для дальнейшей эксплуатации линейного объекта

Согласовано:

Взам. инв. N°

Подп. и дата

Инв. N° подл.

	Кол.уч.	Лист	Nдок.	Подпись	Дата
Директор		Мустафина М.М.			15.09.19
Исполнитель		Гарайшин М.М.			15.09.19

Проект планировки и межевания территории

«Эстакада с технологическими трубопроводами для поставки тепловой энергии резидентам в виде пара и горячей воды. 1–ая очередь»

Основная часть проекта планировки Раздел1."Проекта планировки территории Графическая часть."

Стадия	Лист	Листов
П	1.11	19

Чертеж зон планируемого размещения линейного объекта. Чертеж красных линий. Чертеж зон плаируемого размещения линейных объектов, полежащих переносу (переустройству) из зон планируемого размещения линейных объектов М1:1000

ООО "Кадастровый центр "Недвижимость"

Чертеж зон планируемого размещения линейного объекта
М1:1000

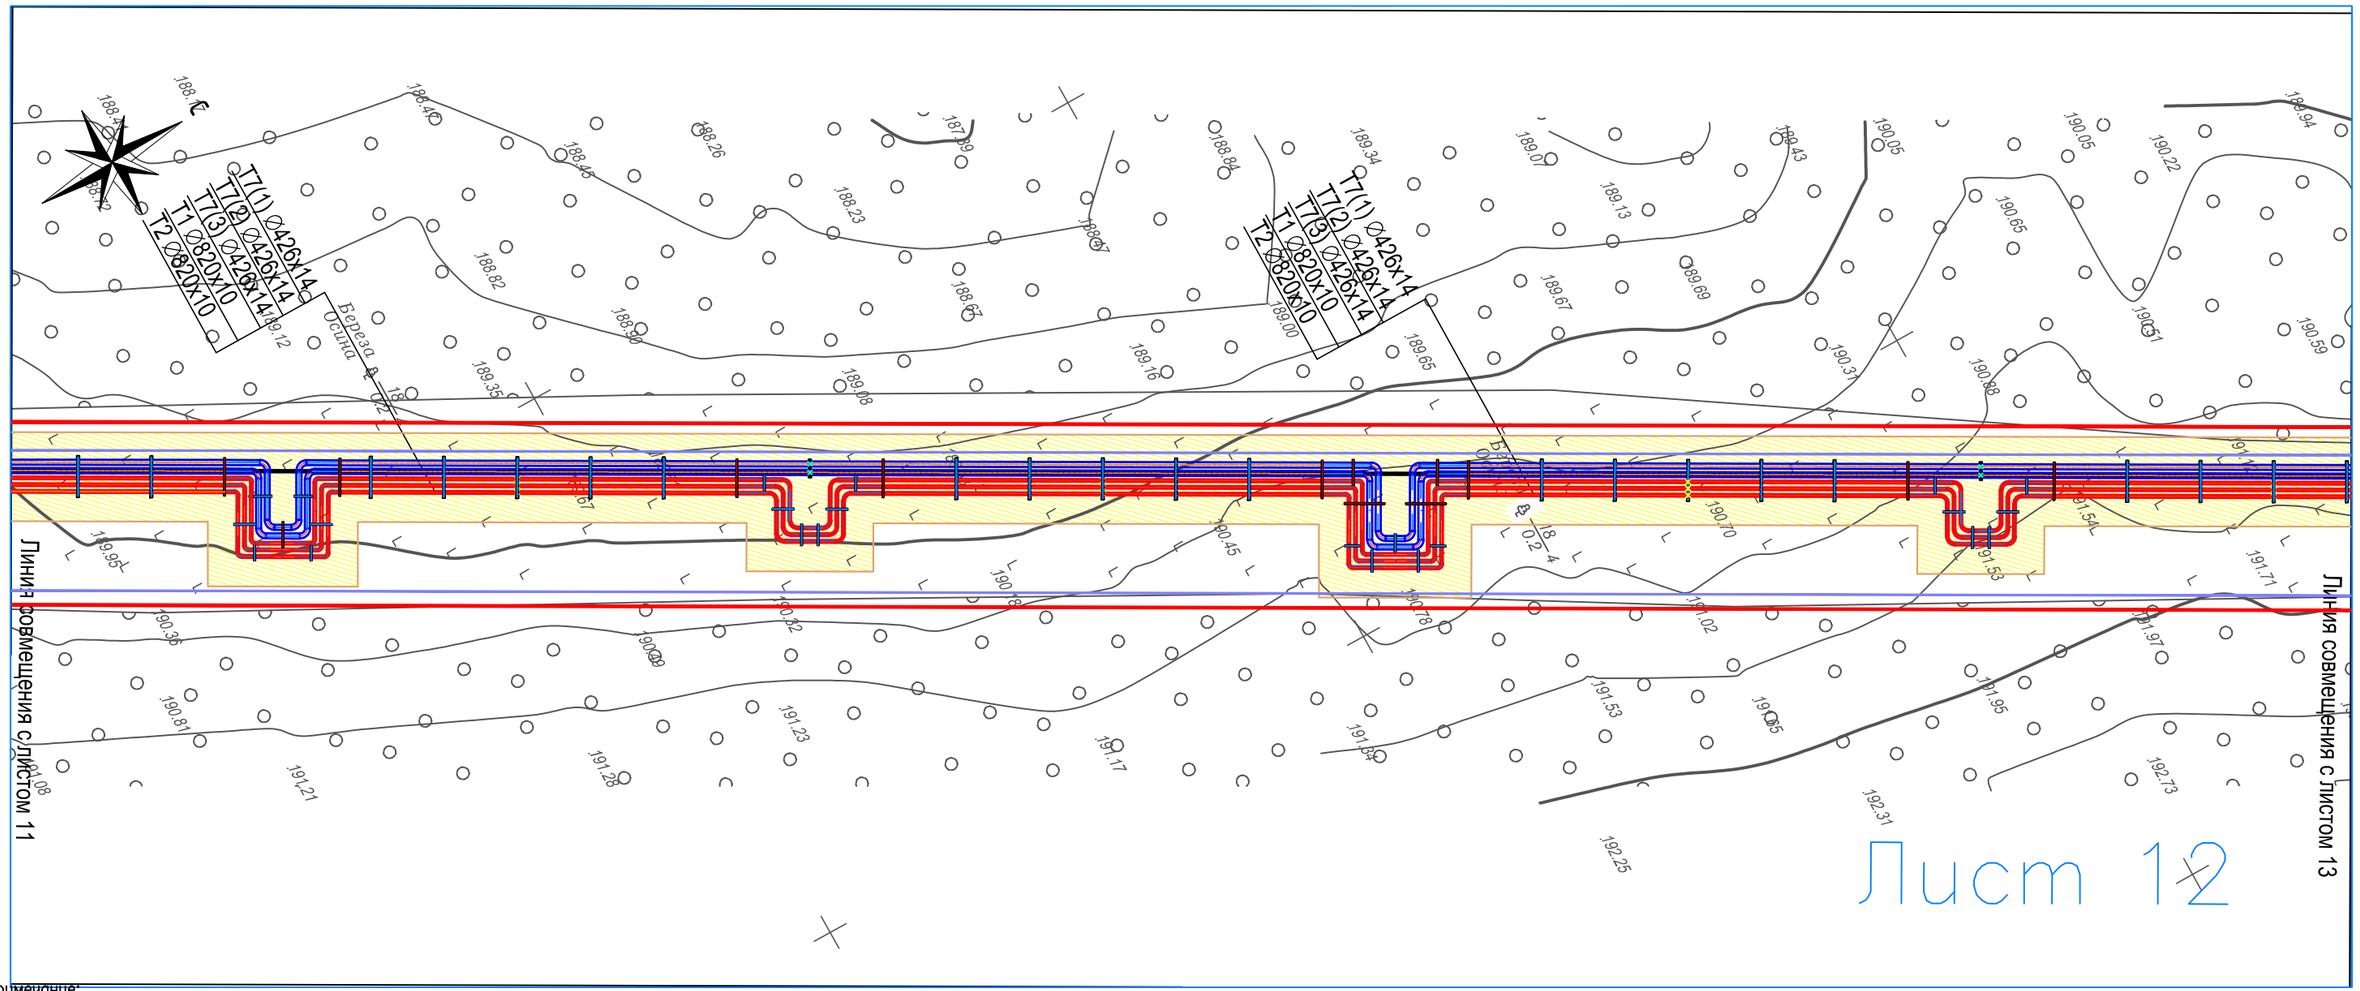

Примечание:

1. Граница зоны планируемого размещения объекта установлена по границе полосы отвода. Ширина полосы отвода земель на период строительства сети трубопроводов теплоснабжения принята на основании проектной документации, согласно СП–124.13330.2012. Свод правил. Тепловые сети. – 30м. Площадь полосы отвода составляет 202357 кв.м..
2. Общая протяженность зоны планируемого размещения сети теплоснабжения составляет –6882м.
3. На территории линейного объекта отсутствуют красные линии, территории объектов культурного наследия, особо охраняемые природные территории регионального и местного наследия.
4. Охранная зона сети теплоснабжения устанавливается по 3 метра в каждую сторону от края строительных конструкций или от наружной поверхности изолированного теплопровода (Приказ Минстроя РФ от 17.08.1992г. 197 "Типовых правил охраны тепловых сетей"
5. Границы зон действия публичных сервитутов не отображены, в связи с отсутствием сведений о зарегистрированных границах действия указанных обременений в ЕГРН.
6. На территории линейных объектов отсутствуют отменяемые красные линии.
7. Проектом определены границы отвода проектируемого линейных объектов.
8. Настоящим проектом не предусматривается образование земельных участков, которые в дальнейшем могут быть отнесены к территориям общего пользования.
9. Настоящим проектом не предусматривается образование земельных участков, предполагаемых к изъятию для государственных и муниципальных нужд.
10. Система координат– местная система координат МСК–16, система высот– Балтийская

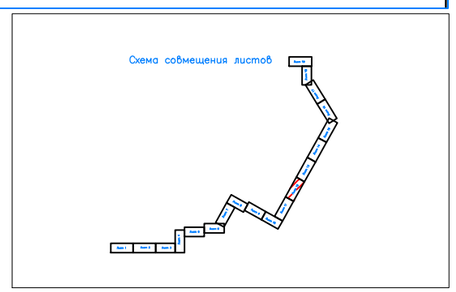

Условные обозначения

- граница зоны планируемого размещения линейного объекта (полоса отвода)
- зона с особыми условиями использования территории (охранная зона)
- проектируемая трасса эстакады
- отметка высоты
- горизонтали
- водовод
- луг
- электрокабель подземный
- кабель связи
- координаты углов поворота
- деревья
- опоры ЛЭП (110кВ/10кВ/6кВ)
- дороги с асфальтовым покрытием
- поворотная точка границы зоны планируемого размещения
- граница постоянного отвода для дальнейшей эксплуатации линейного объекта

	Кол.уч.	Лист	Nдок.	Подпись	Дата
Директор		Мустафина М.М.			15.09.19
Исполнитель		Гарайшин М.М.			15.09.19

Проект планировки и межевания территории

«Эстакада с технологическими трубопроводами для поставки тепловой энергии резидентам в виде пара и горячей воды. 1–ая очередь»

Основная часть проекта планировки Раздел1."Проекта планировки территории Графическая часть."

Стадия	Лист	Листов
П	1.12	19

Чертеж зон планируемого размещения линейного объекта. Чертеж красных линий. Чертеж зон плаируемого размещения линейных объектов, полежащих переносу (переустройству) из зон планируемого размещения линейных объектов М1:1000

ООО "Кадастровый центр "Недвижимость"

Согласовано:

Взам. инв. N°

Подп. и дата

Инв. N° подл.

Чертеж зон планируемого размещения линейного объекта
М1:1000

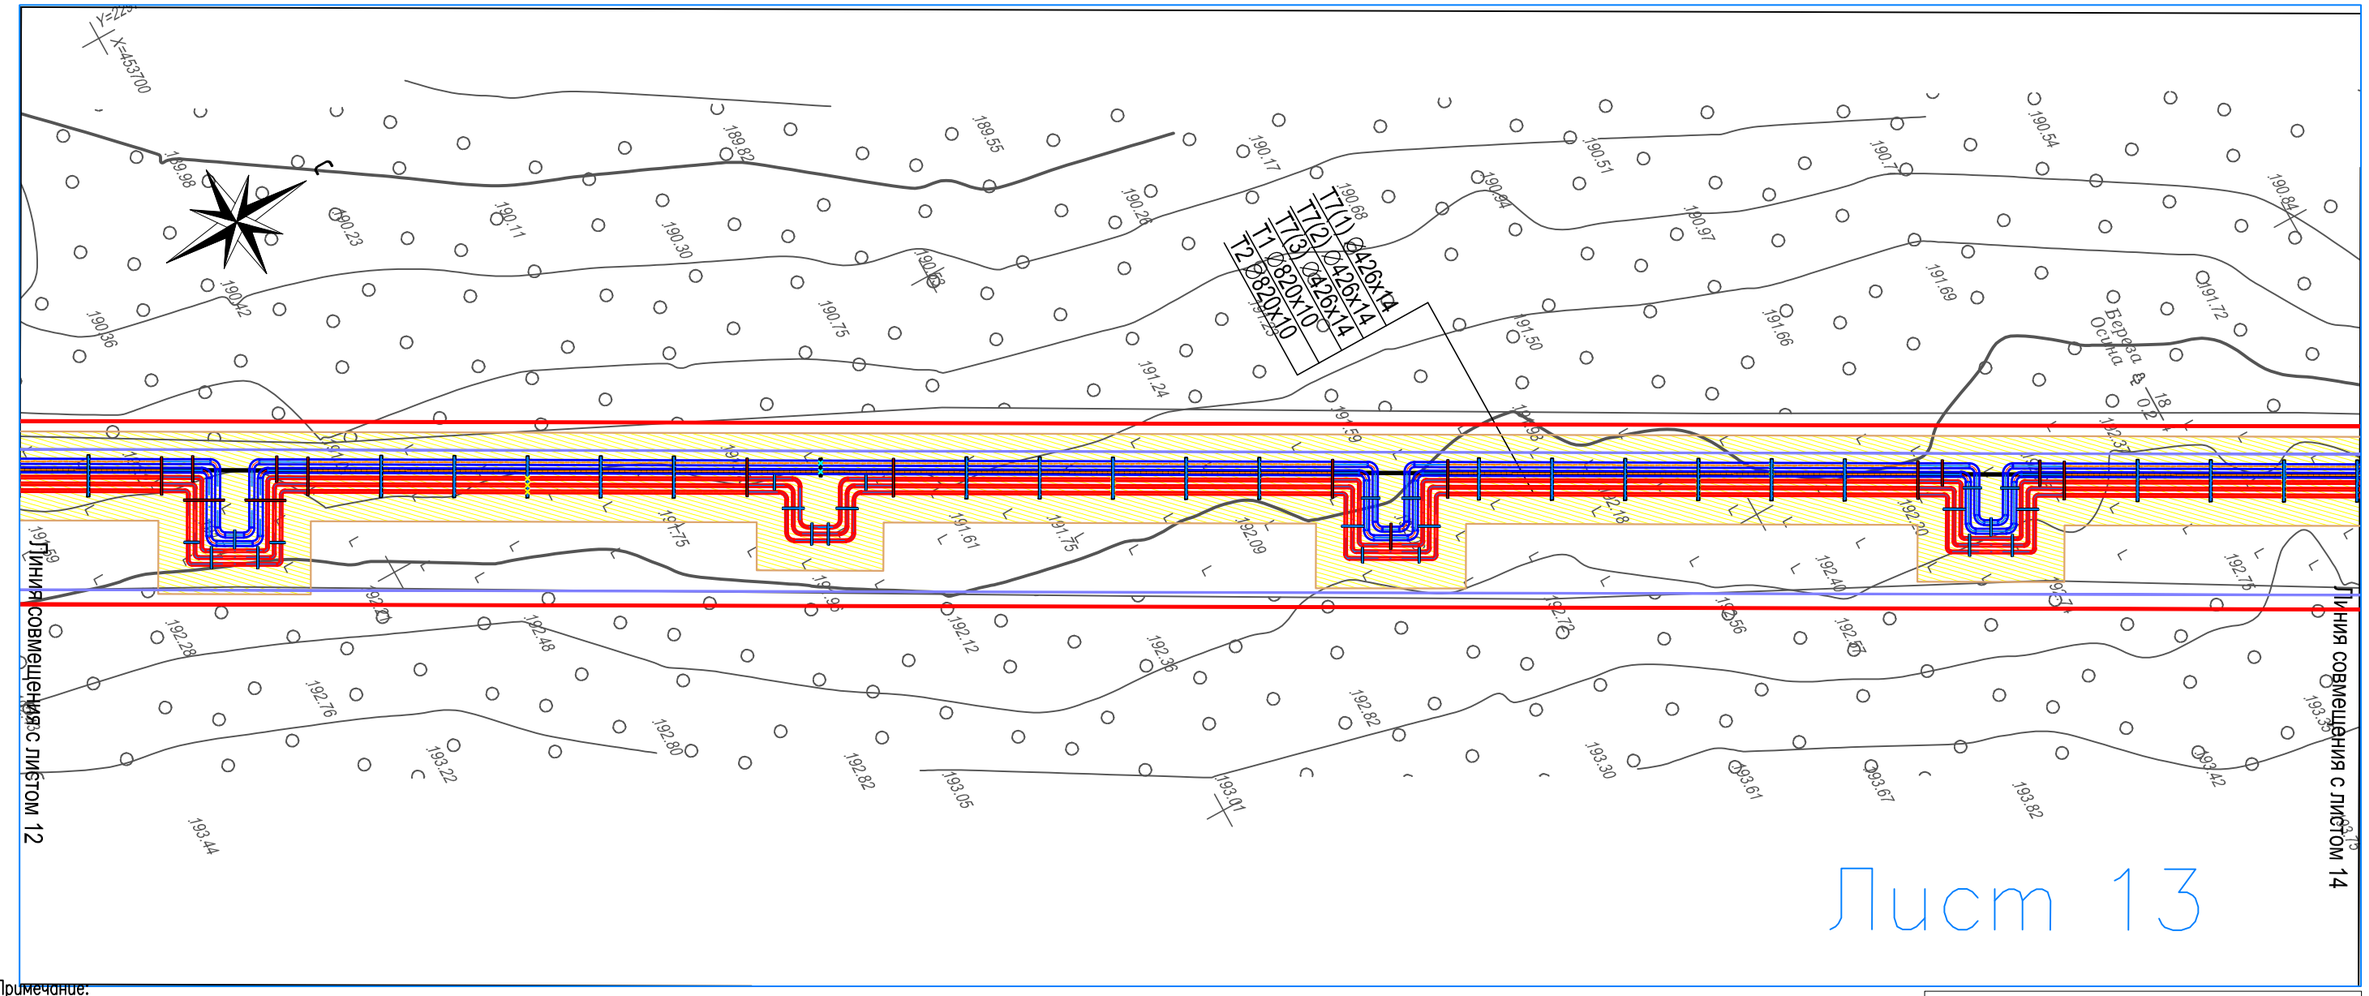

Примечание:

1. Граница зоны планируемого размещения объекта установлена по границе полосы отвода. Ширина полосы отвода земель на период строительства сети трубопроводов теплоснабжения принята на основании проектной документации, согласно СП–124.13330.2012. Свод правил. Тепловые сети. – 30м. Площадь полосы отвода составляет 202357 кв.м..
2. Общая протяженность зоны планируемого размещения сети теплоснабжения составляет –6882м.
3. На территории линейного объекта отсутствуют красные линии, территории объектов культурного наследия, особо охраняемые природные территории регионального и местного наследия.
4. Охранная зона сети теплоснабжения устанавливается по 3 метра в каждую сторону от края строительных конструкций или от наружной поверхности изолированного теплопровода (Приказ Минстроя РФ от 17.08.1992г. 197 "Типовых правил охраны тепловых сетей"
5. Границы зон действия публичных сервитутов не отображены, в связи с отсутствием сведений о зарегистрированных границах действия указанных обременений в ЕГРН.
6. На территории линейных объектов отсутствуют отменяемые красные линии.
7. Проектом определены границы отвода проектируемого линейных объектов.
8. Настоящим проектом не предусматривается образование земельных участков, которые в дальнейшем могут быть отнесены к территориям общего пользования.
9. Настоящим проектом не предусматривается образование земельных участков, предполагаемых к изъятию для государственных и муниципальных нужд.
10. Система координат– местная система координат МСК–16, система высот– Балтийская

Схема совмещения листов

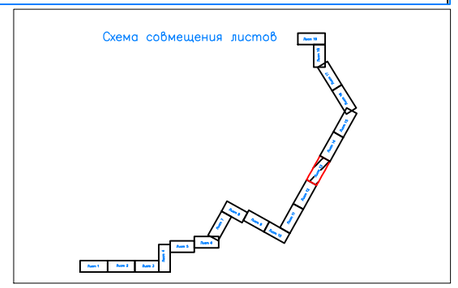

Условные обозначения

- граница зоны планируемого размещения линейного объекта (полоса отвода)
- зона с особыми условиями использования территории (охранная зона)
- проектируемая трасса эстакады
- .180.25 – отметка высоты
- горизонтали
- водовод
- луг
- электрокабель подземный
- кабель связи
- координаты углов поворота
- деревья
- опоры ЛЭП (110кВ/10кВ/6кВ)
- дороги с асфальтовым покрытием
- 1 – поворотная точка границы зоны планируемого размещения
- граница постоянного отвода для дальнейшей эксплуатации линейного объекта

	Кол.уч.	Лист	Nдок.	Подпись	Дата
Директор		Мустафина М.М.			15.09.19
Исполнитель		Гарайшин М.М.			15.09.19

Проект планировки и межевания территории

«Эстакада с технологическими трубопроводами для поставки тепловой энергии резидентам в виде пара и горячей воды. 1–ая очередь»

Основная часть проекта планировки Раздел1."Проекта планировки территории Графическая часть."

Стадия	Лист	Листов
П	1.13	19

Чертеж зон планируемого размещения линейного объекта. Чертеж красных линий. Чертеж зон плаируемого размещения линейных объектов, полежащих переносу (переустройству) из зон планируемого размещения линейных объектов М1:1000

ООО "Кадастровый центр "Недвижимость"

Согласовано:

Взам. инв. N°

Подп. и дата

Инв. N° подл.

Чертеж зон планируемого размещения линейного объекта
М1:1000

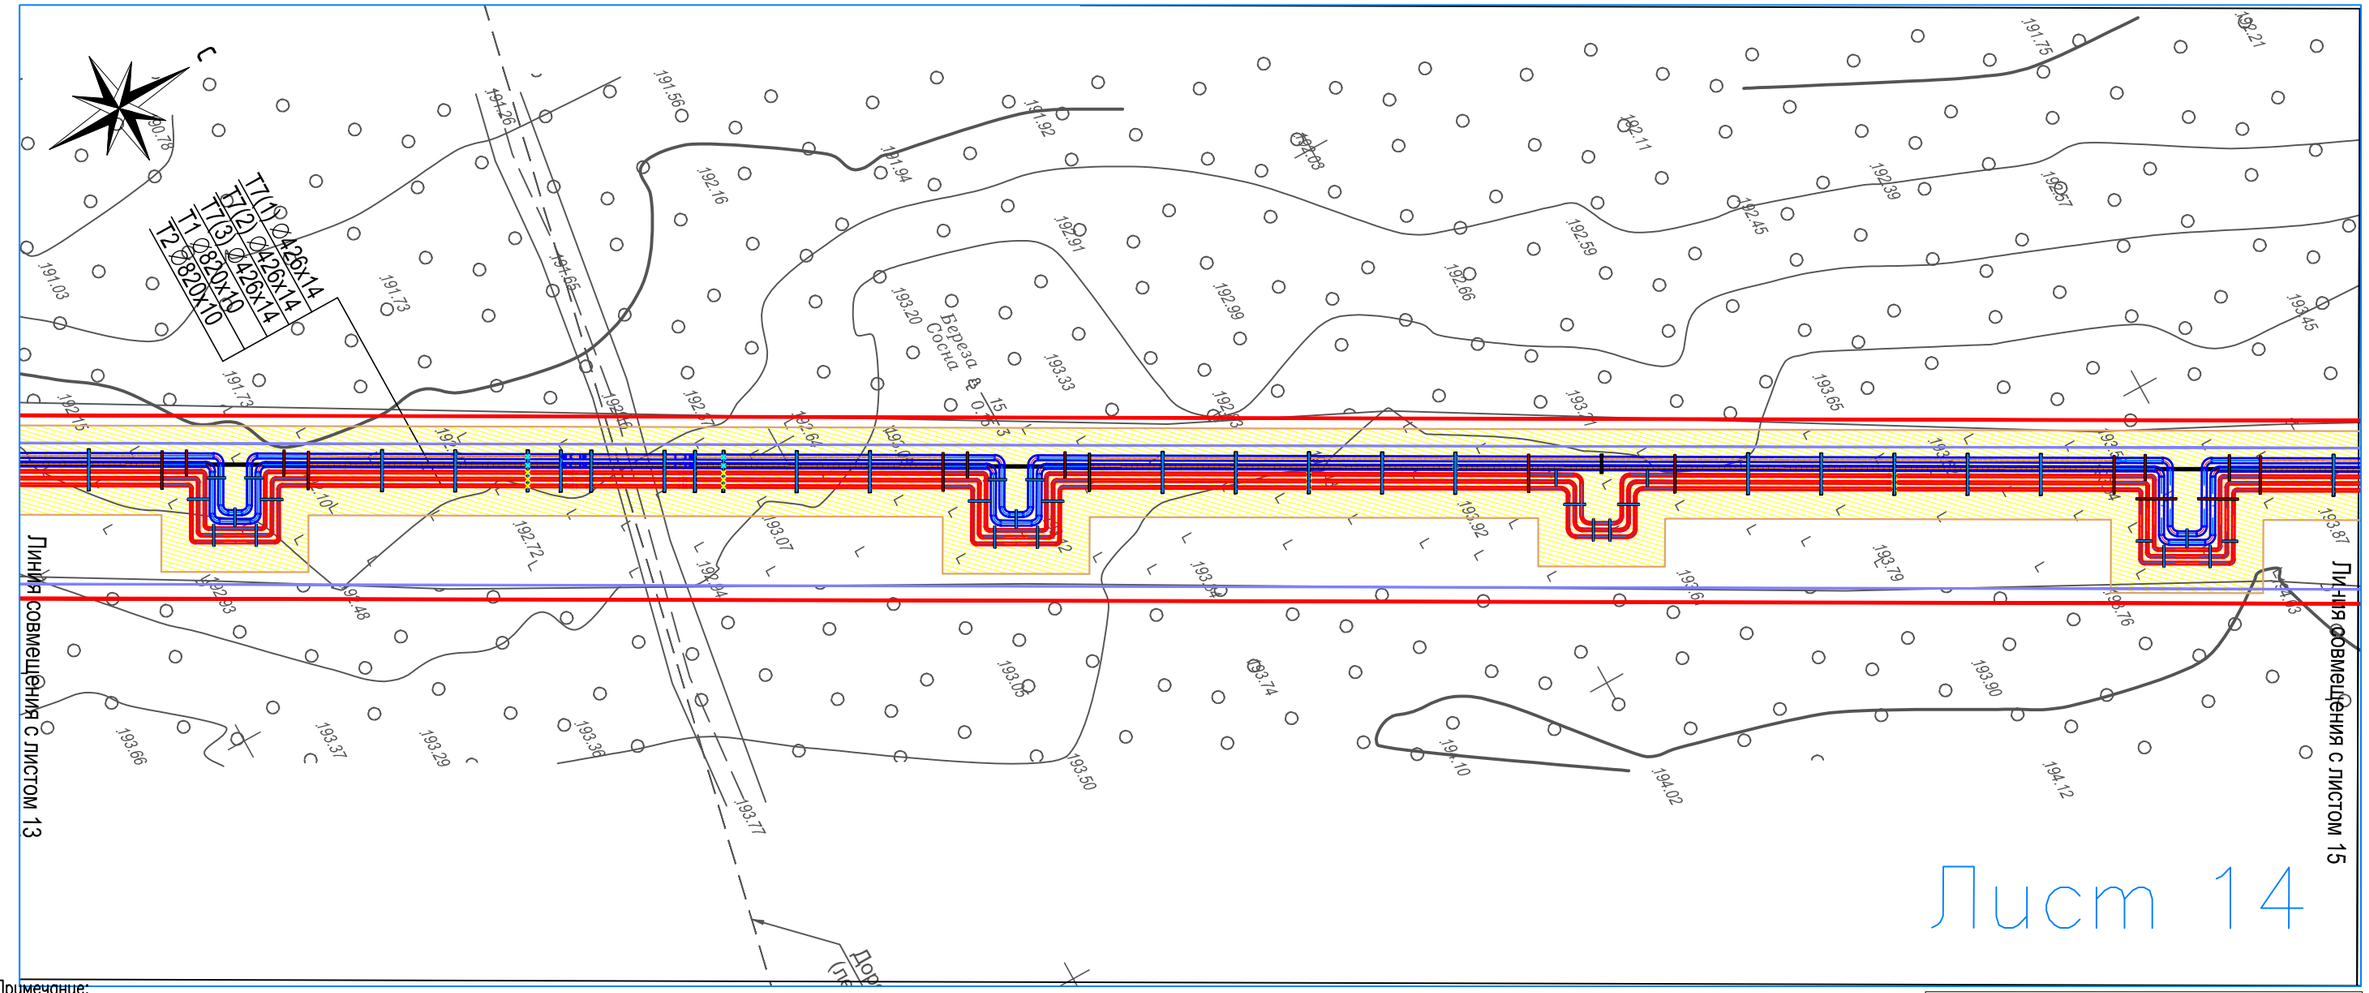

Примечание:

1. Граница зоны планируемого размещения объекта установлена по границе полосы отвода. Ширина полосы отвода земель на период строительства сети трубопроводов теплоснабжения принята на основании проектной документации, согласно СП-124.13330.2012. Свод правил. Тепловые сети. – 30м. Площадь полосы отвода составляет 202357 кв.м..
2. Общая протяженность зоны планируемого размещения сети теплоснабжения составляет –6882м.
3. На территории линейного объекта отсутствуют красные линии, территории объектов культурного наследия, особо охраняемые природные территории регионального и местного наследия.
4. Охранная зона сети теплоснабжения устанавливается по 3 метра в каждую сторону от края строительных конструкций или от наружной поверхности изолированного теплопровода (Приказ Минстроя РФ от 17.08.1992г. 197 "Типовых правил охраны тепловых сетей"
5. Границы зон действия публичных сервитутов не отображены, в связи с отсутствием сведений о зарегистрированных границах действия указанных обременений в ЕГРН.
6. На территории линейных объектов отсутствуют отменяемые красные линии.
7. Проектом определены границы отвода проектируемого линейных объектов.
8. Настоящим проектом не предусматривается образование земельных участков, которые в дальнейшем могут быть отнесены к территориям общего пользования.
9. Настоящим проектом не предусматривается образование земельных участков, предполагаемых к изъятию для государственных и муниципальных нужд.
10. Система координат– местная система координат МСК–16, система высот– Балтийская

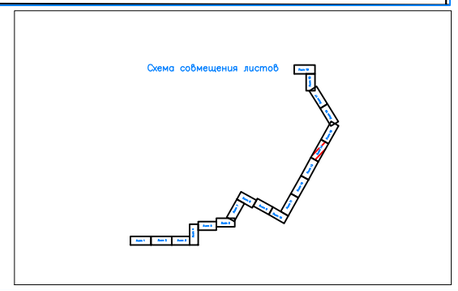

Условные обозначения

- граница зоны планируемого размещения линейного объекта (полоса отвода)
- зона с особыми условиями использования территории (охранная зона)
- проектируемая трасса эстакады
- .180.25 – отметка высоты
- горизонтали
- водовод
- луг
- электрокабель подземный
- кабель связи
- координаты углов поворота
- деревья
- опоры ЛЭП (110кВ/10кВ/6кВ)
- дороги с асфальтовым покрытием
- 1 – поворотная точка границы зоны планируемого размещения
- граница постоянного отвода для дальнейшей эксплуатации линейного объекта

	Кол.уч.	Лист	Nдок.	Подпись	Дата
Директор		Мустафина М.М.			15.09.19
Исполнитель		Гарайшин М.М.			15.09.19

Проект планировки и межевания территории

«Эстакада с технологическими трубопроводами для поставки тепловой энергии резидентам в виде пара и горячей воды. 1–ая очередь»

Основная часть проекта планировки Раздел1."Проекта планировки территории Графическая часть."	Стадия	Лист	Листов
	П	1.14	19
Чертеж зон планируемого размещения линейного объекта. Чертеж красных линий. Чертеж зон плаируемого размещения линейных объектов, полежащих переносу (переустройству) из зон планируемого размещения линейных объектов М1:1000	ООО "Кадастровый центр "Недвижимость"		

Согласовано:

Взам. инв. N

Подп. и дата

Инв. N подл.

Чертеж зон планируемого размещения линейного объекта
М1:1000

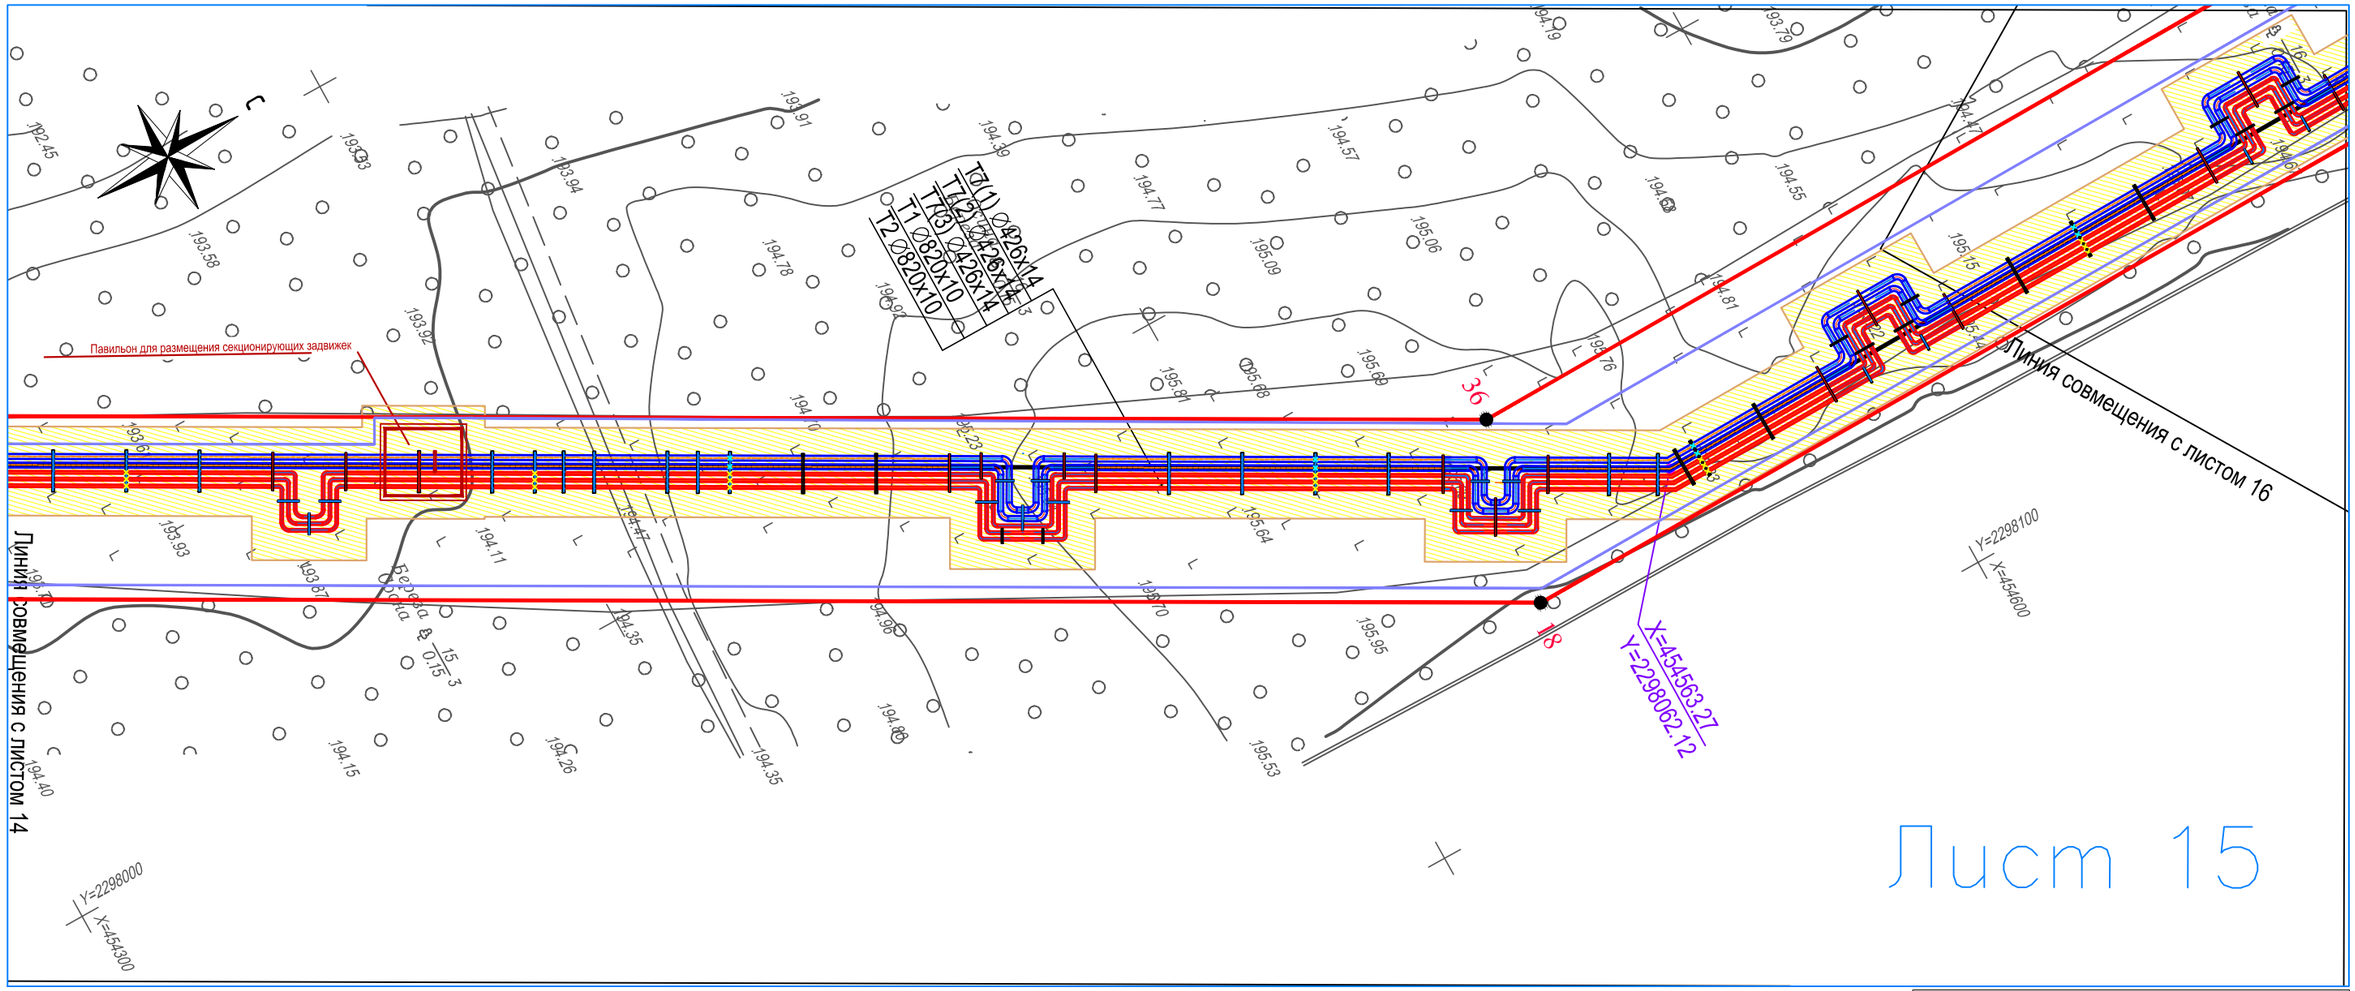

Примечание:

1. Граница зоны планируемого размещения объекта установлена по границе полосы отвода. Ширина полосы отвода земель на период строительства сети трубопроводов теплоснабжения принята на основании проектной документации, согласно СП–124.13330.2012. Свод правил. Тепловые сети. – 30м. Площадь полосы отвода составляет 202357 кв.м..
2. Общая протяженность зоны планируемого размещения сети теплоснабжения составляет –6882м.
3. На территории линейного объекта отсутствуют красные линии, территории объектов культурного наследия, особо охраняемые природные территории регионального и местного наследия.
4. Охранная зона сети теплоснабжения устанавливается по 3 метра в каждую сторону от края строительных конструкций или от наружной поверхности изолированного теплопровода (Приказ Минстроя РФ от 17.08.1992г. 197 "Типовых правил охраны тепловых сетей"
5. Границы зон действия публичных сервитутов не отображены, в связи с отсутствием сведений о зарегистрированных границах действия указанных обременений в ЕГРН.
6. На территории линейных объектов отсутствуют отменяемые красные линии.
7. Проектом определены границы отвода проектируемого линейных объектов.
8. Настоящим проектом не предусматривается образование земельных участков, которые в дальнейшем могут быть отнесены к территориям общего пользования.
9. Настоящим проектом не предусматривается образование земельных участков, предполагаемых к изъятию для государственных и муниципальных нужд.
10. Система координат– местная система координат МСК–16, система высот– Балтийская

Схема совмещения листов

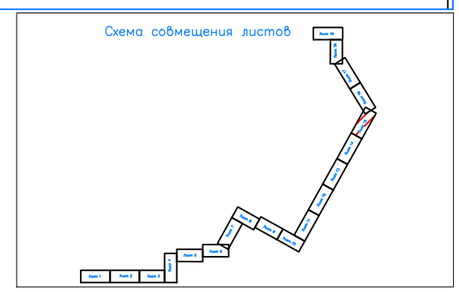

Условные обозначения

- граница зоны планируемого размещения линейного объекта (полоса отвода)
- зона с особыми условиями использования территории (охранная зона)
- проектируемая трасса эстакады
- .180.25 – отметка высоты
- горизонтали
- водовод
- луг
- электрокабель подземный
- кабель связи
- координаты углов поворота
- деревья
- опоры ЛЭП (110кВ/10кВ/6кВ)
- дороги с асфальтовым покрытием
- 1 – поворотная точка границы зоны планируемого размещения
- граница постоянного отвода для дальнейшей эксплуатации линейного объекта

	Кол.уч.	Лист	Nдок.	Подпись	Дата
Директор		Мустафина М.М.			15.09.19
Исполнитель		Гарайшин М.М.			15.09.19

Проект планировки и межевания территории

«Эстакада с технологическими трубопроводами для поставки тепловой энергии резидентам в виде пара и горячей воды. 1–ая очередь»

Основная часть проекта планировки Раздел1."Проекта планировки территории Графическая часть."

Стадия	Лист	Листов
П	1.15	19

Чертеж зон планируемого размещения линейного объекта. Чертеж красных линий. Чертеж зон плаируемого размещения линейных объектов, полежащих переносу (переустройству) из зон планируемого размещения линейных объектов М1:1000

ООО "Кадастровый центр "Недвижимость"

Согласовано:

Взам. инв. N

Подп. и дата

Инв. N подл.

Лист 15

Чертеж зон планируемого размещения линейного объекта
М1:1000

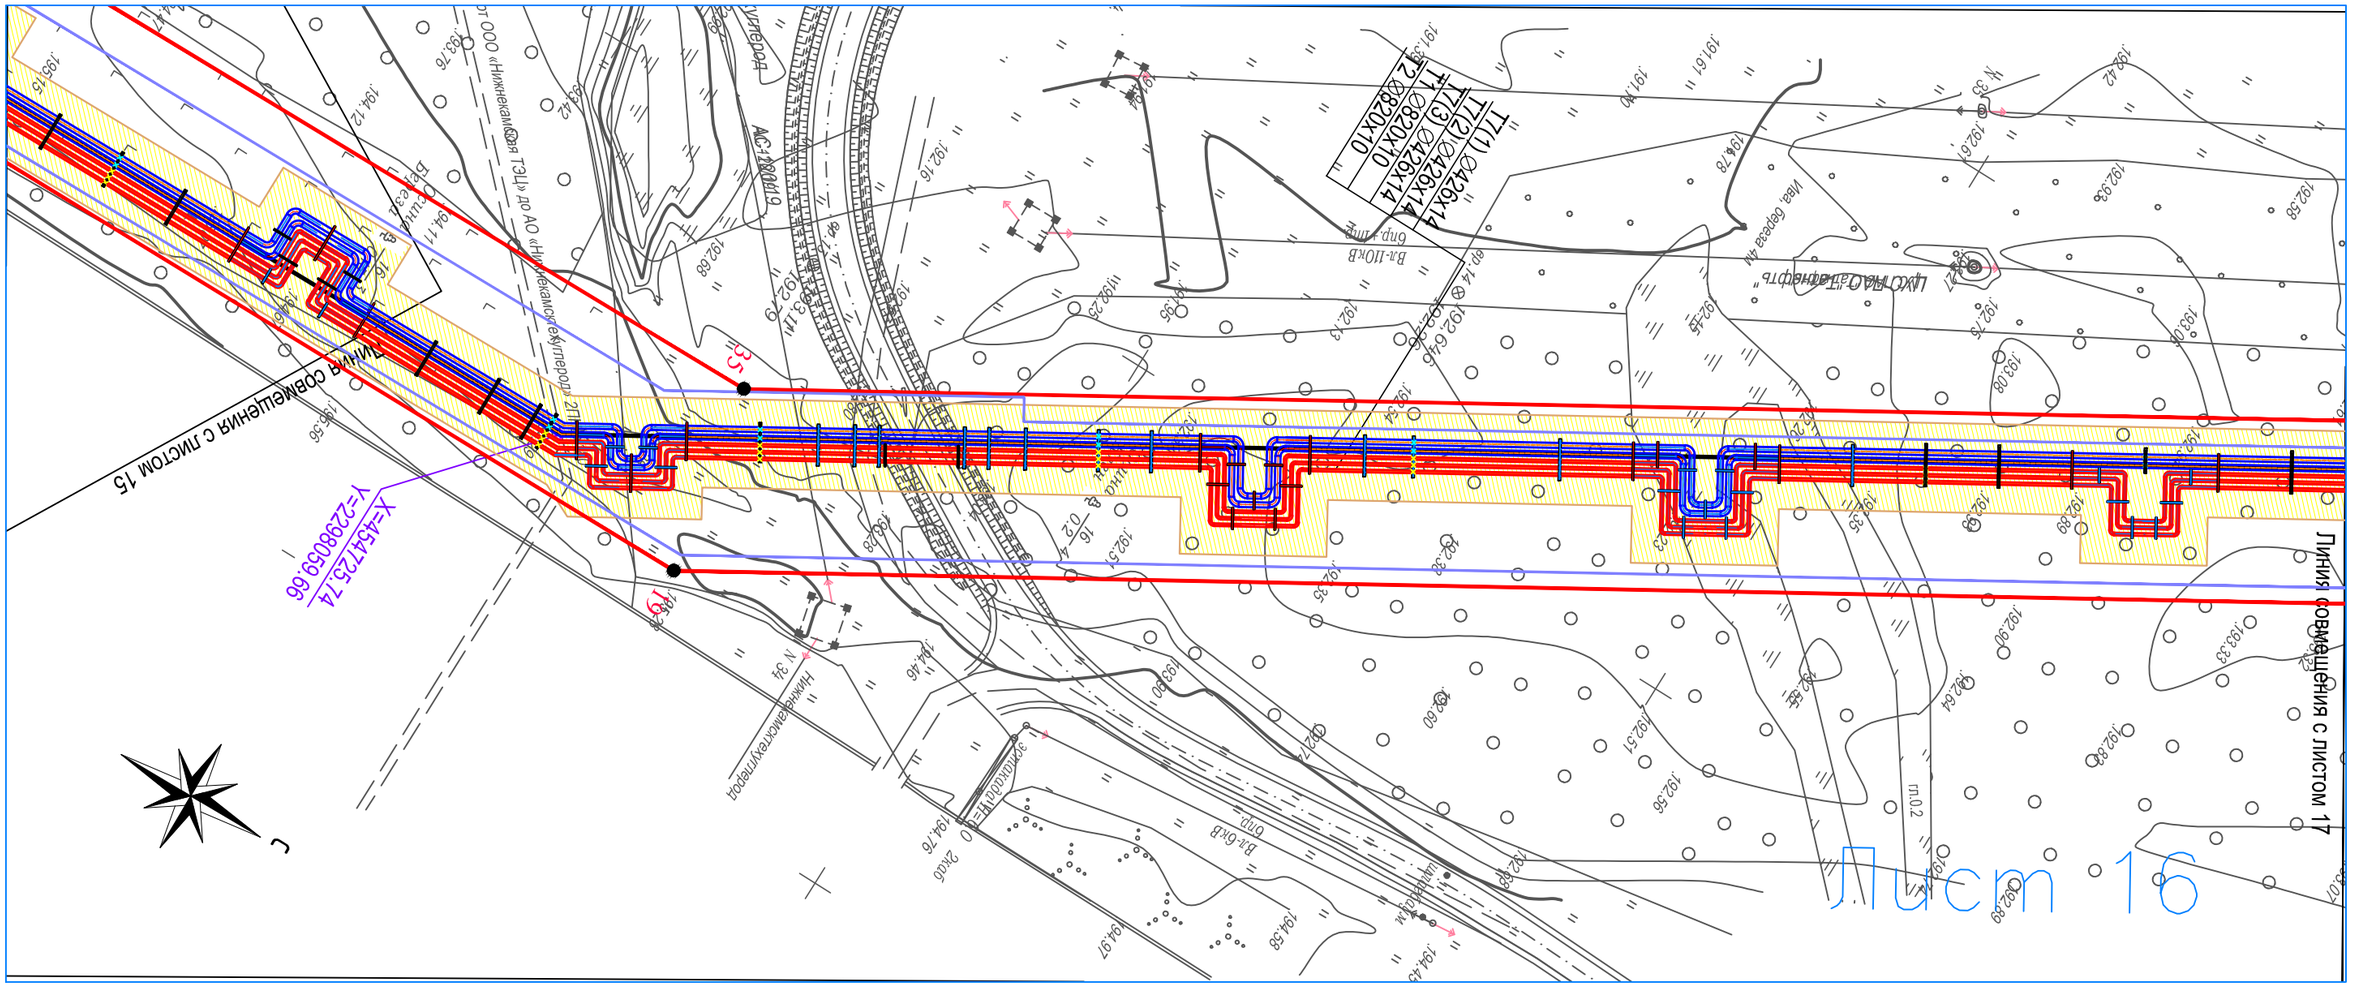

Примечание:

1. Граница зоны планируемого размещения объекта установлена по границе полосы отвода. Ширина полосы отвода земель на период строительства сети трубопроводов теплоснабжения принята на основании проектной документации, согласно СП–124.13330.2012. Свод правил. Тепловые сети. – 30м. Площадь полосы отвода составляет 202357 кв.м..
2. Общая протяженность зоны планируемого размещения сети теплоснабжения составляет –6882м.
3. На территории линейного объекта отсутствуют красные линии, территории объектов культурного наследия, особо охраняемые природные территории регионального и местного наследия.
4. Охранная зона сети теплоснабжения устанавливается по 3 метра в каждую сторону от края строительных конструкций или от наружной поверхности изолированного теплопровода (Приказ Минстроя РФ от 17.08.1992г. 197 "Типовых правил охраны тепловых сетей"
5. Границы зон действия публичных сервитутов не отображены, в связи с отсутствием сведений о зарегистрированных границах действия указанных обременений в ЕГРН.
6. На территории линейных объектов отсутствуют отменяемые красные линии.
7. Проектом определены границы отвода проектируемого линейных объектов.
8. Настоящим проектом не предусматривается образование земельных участков, которые в дальнейшем могут быть отнесены к территориям общего пользования.
9. Настоящим проектом не предусматривается образование земельных участков, предполагаемых к изъятию для государственных и муниципальных нужд.
10. Система координат– местная система координат МСК–16, система высот– Балтийская

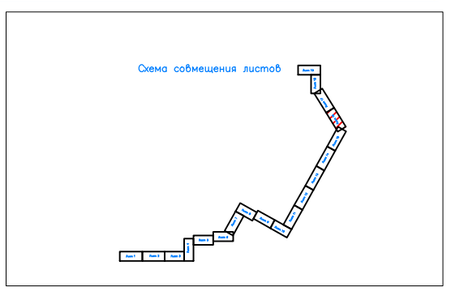

Условные обозначения

- граница зоны планируемого размещения линейного объекта (полоса отвода)
- зона с особыми условиями использования территории (охранная зона)
- проектируемая трасса эстакады
- .180.25 – отметка высоты
- горизонтали
- водовод
- луг
- электрокабель подземный
- кабель связи
- координаты углов поворота
- деревья
- опоры ЛЭП (110кВ/10кВ/6кВ)
- дороги с асфальтовым покрытием
- 1 – поворотная точка границы зоны планируемого размещения
- граница постоянного отвода для дальнейшей эксплуатации линейного объекта

						Проект планировки и межевания территории
						«Эстакада с технологическими трубопроводами для поставки тепловой энергии резидентам в виде пара и горячей воды. 1–ая очередь»
	Кол.уч.	Лист	Nдок.	Подпись	Дата	
Директор		Мустафина М.М.			15.09.19	Основная часть проекта планировки Раздел1."Проекта планировки территории Графическая часть."
Исполнитель		Гарайшин М.М.			15.09.19	

Стадия	Лист	Листов
П	1.16	19

Чертеж зон планируемого размещения линейного объекта. Чертеж красных линий. Чертеж зон плаируемого размещения линейных объектов, полежащих переносу (переустройству) из зон планируемого размещения линейных объектов М1:1000	ООО "Кадастровый центр "Недвижимость"

Согласовано:

Взам. инв. N°

Подп. и дата

Инв. N° подл.

Чертеж зон планируемого размещения линейного объекта
М1:1000

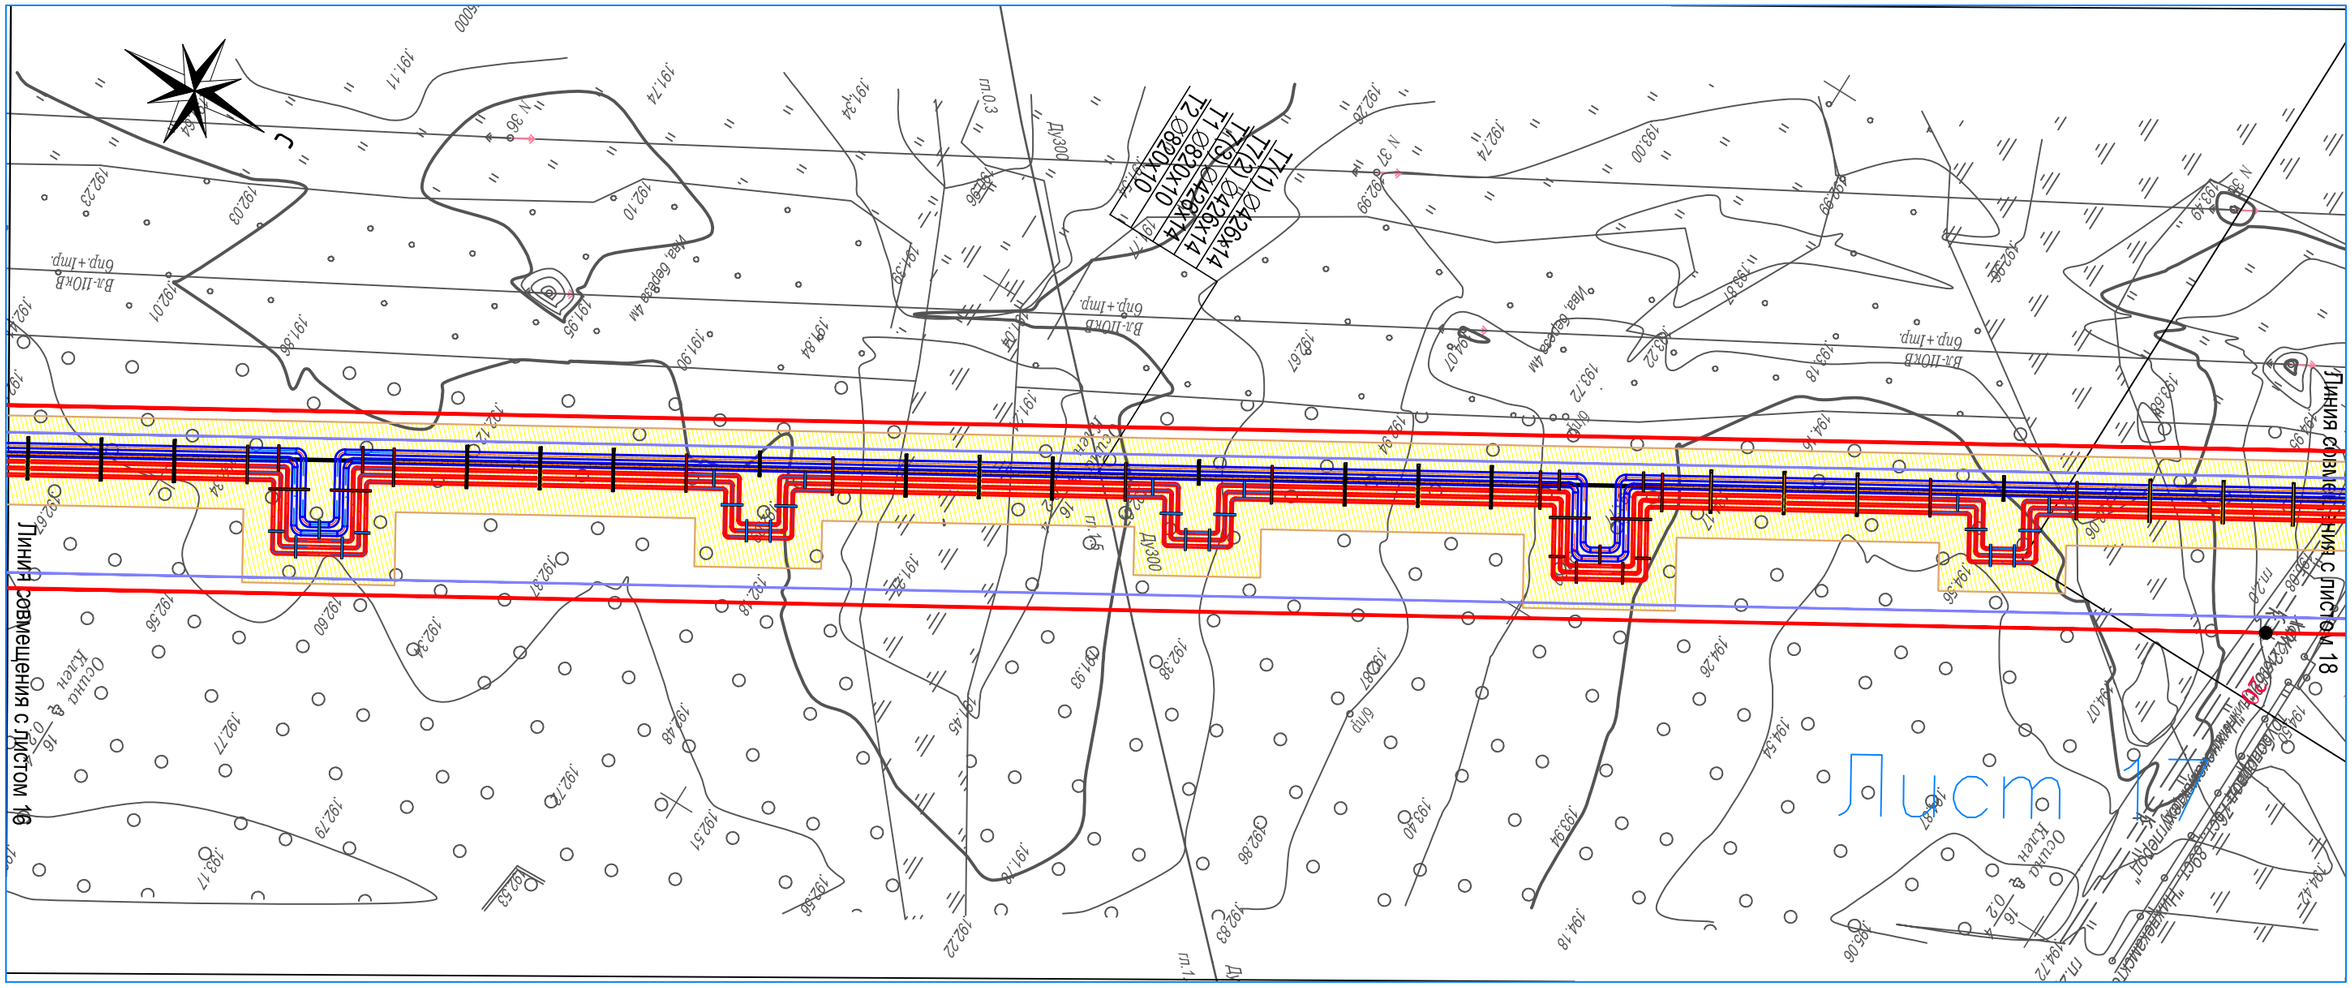
Линия совмещения с листом 18
Линия совмещения с листом 16
Лист 17
ТТ(1) Ø426х14
ТТ(2) Ø426х14
ТТ(3) Ø820х10
Т2 Ø820х10
Ду300
Ду300
Ду300
Вл-ПОКВ
Бпр+Тпр.
Ось ул. Кедр
Ось ул. Кедр
Ось ул. Кедр

Чертеж зон планируемого размещения линейного объекта
М1:1000

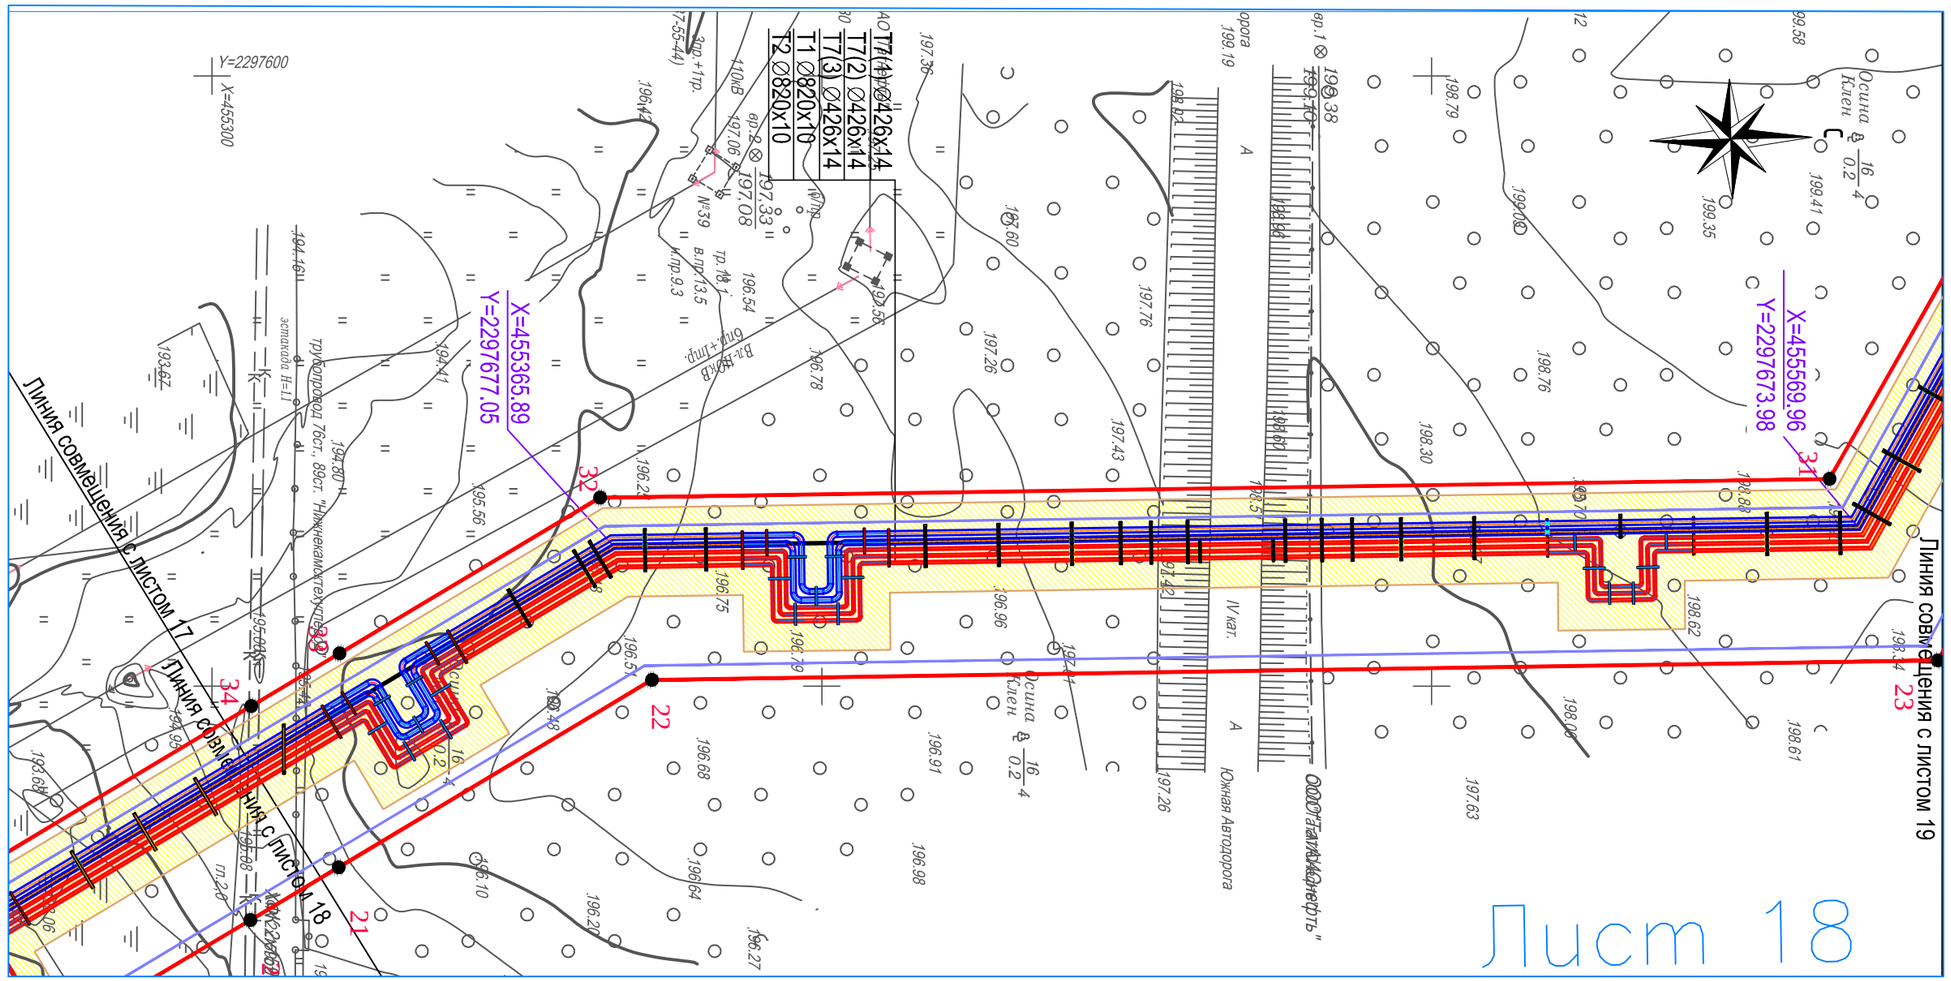

Чертеж зон планируемого размещения линейного объекта
М1:1000

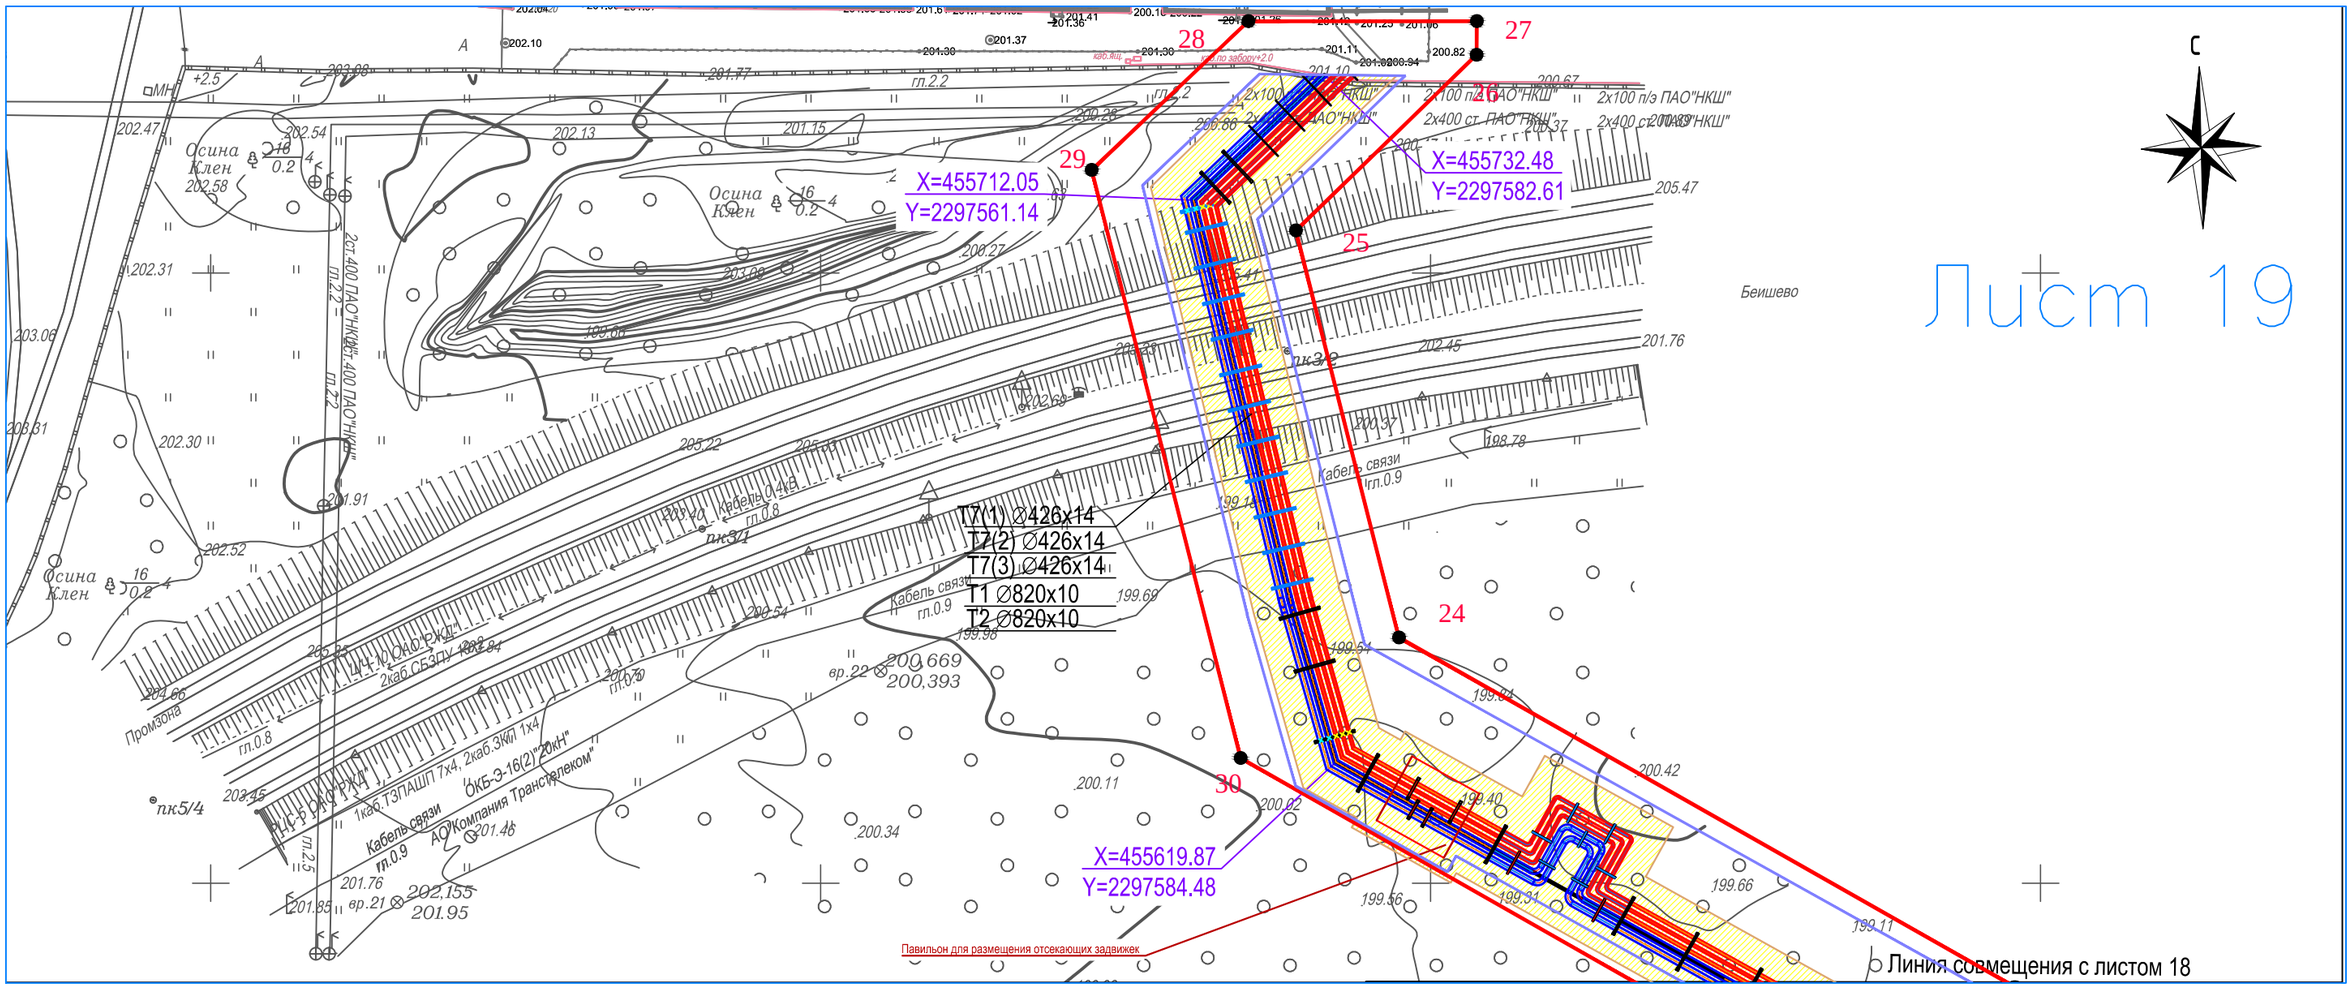

Лист 19

Примечание:

1. Граница зоны планируемого размещения объекта установлена по границе полосы отвода. Ширина полосы отвода земель на период строительства сети трубопроводов теплоснабжения принята на основании проектной документации, согласно СП-124.13330.2012. Свод правил. Тепловые сети. – 30м. Площадь полосы отвода составляет 202357 кв.м..
2. Общая протяженность зоны планируемого размещения сети теплоснабжения составляет –6882м.
3. На территории линейного объекта отсутствуют красные линии, территории объектов культурного наследия, особо охраняемые природные территории регионального и местного наследия.
4. Охранная зона сети теплоснабжения устанавливается по 3 метра в каждую сторону от края строительных конструкций или от наружной поверхности изолированного теплопровода (Приказ Минстроя РФ от 17.08.1992г. 197 "Типовых правил охраны тепловых сетей"
5. Границы зон действия публичных сервитутов не отображены, в связи с отсутствием сведений о зарегистрированных границах действия указанных обременений в ЕГРН.
6. На территории линейных объектов отсутствуют отменяемые красные линии.
7. Проектом определены границы отвода проектируемого линейных объектов.
8. Настоящим проектом не предусматривается образование земельных участков, которые в дальнейшем могут быть отнесены к территориям общего пользования.
9. Настоящим проектом не предусматривается образование земельных участков, предполагаемых к изъятию для государственных и муниципальных нужд.
10. Система координат– местная система координат МСК–16, система высот– Балтийская

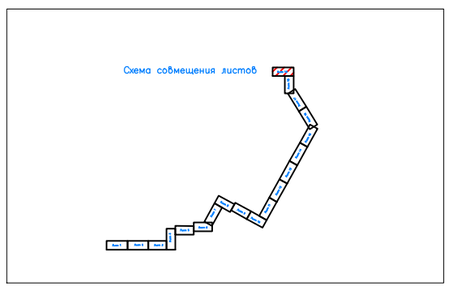

Условные обозначения

- граница зоны планируемого размещения линейного обьекта (полоса отвода)
- зона с особыми условиями использования территории (охранная зона)
- проектируемая трасса эстакады
- .180.25 – отметка высоты
- горизонтали
- водовод
- луг
- электрокабель подземный
- кабель связи
- координаты углов поворота
- деревья
- опоры ЛЭП (110кВ/10кВ/6кВ)
- дороги с асфальтовым покрытием
- 1 – поворотная точка границы зоны планируемого размещения
- граница постоянного отвода для дальнейшей эксплуатации линейного обьекта

	Кол.уч.	Лист	Nдок.	Подпись	Дата
Директор		Мустафина М.М.			15.09.19
Исполнитель		Гарайшин М.М.			15.09.19

Проект планировки и межевания территории

«Эстакада с технологическими трубопроводами для поставки тепловой энергии резидентам в виде пара и горячей воды. 1–ая очередь»

Основная часть проекта планировки Раздел1."Проекта планировки территории Графическая часть."

Стадия	Лист	Листов
П	1.1	19

Чертеж зон планируемого размещения линейного объекта. Чертеж красных линий. Чертеж зон плаируемого размещения линейных объектов, полежащих переносу (переустройству) из зон планируемого размещения линейных объектов М1:1000

ООО "Кадастровый центр "Недвижимость"

Согласовано:

Взам. инв. N°

Подп. и дата

Инв. N° подл.

РАЗДЕЛ 2. ПОЛОЖЕНИЕ О РАЗМЕЩЕНИИ ЛИНЕЙНОГО ОБЪЕКТА

2.1 НАИМЕНОВАНИЕ, ОСНОВНЫЕ ХАРАКТЕРИСТИКИ И НАЗНАЧЕНИЕ ПЛАНИРУЕМОГО ДЛЯ РАЗМЕЩЕНИЯ ЛИНЕЙНОГО ОБЪЕКТА.

Наименование планируемого линейного объекта: «Эстакада с технологическими трубопроводами для поставки тепловой энергии резидентам в виде пара и горячей воды. 1-ая очередь».

Назначение планируемого линейного объекта: обеспечение тепловой энергией производственных потребностей ПАО «Нижнекамскшина».

Основные характеристики планируемого линейного объекта:

Протяжённость зоны планируемого объекта по его оси составляет 6882 метра. Начальная точка теплотрассы – здание ЦАСУТП-1 на территории ООО «Нижнекамская ТЭЦ», конечная точка – территория ПАО «Нижнекамскшина». Объект идентифицируется уровнем ответственности – повышенный.

Прокладка теплотрассы планируется осуществить надземным способом, проектом предусматривается строительство: эстакады под трубопроводы теплотрассы; павильоны секционирующей арматуры; переходы эстакады через железнодорожные пути и ручей.

Трубопроводы прокладываются на опорах в один ярус – 2 трубопровода Ду800 для подачи теплофикационной воды и 3 трубопровода Ду400 для подачи перегретого пара. Высота от уровня земли до низа строительной конструкции надземной прокладки принята не менее: в непроезжей части территории – 1,00 м; в местах пересечения с автодорогами – 5,50 м. Фундаменты под стойки опор – монолитные железобетонные ростверки на свайном основании.

Крупных пересечений, требующих создания особых конструкций или сооружений, по длине трассы три: два с железнодорожными путями ОАО «РЖД» и с ручьем без названия - правый приток р. Мартышка, прочие пересечения (66 шт.) организованы в рамках стандартных проектных решений для подобных пересечений.

Основные характеристики и параметры теплофикационной воды: в подающем трубопроводе давление 0,66 - 0,8 МПа, температура 135 °С; в обратном трубопроводе давление не менее 0,45 МПа, температура 45-65 °С.

Основные характеристики и параметры перегретого пара: на выходе из ООО «Нижнекамская ТЭЦ» давление 31 ± 1 кгс/см2 и температура 315 (±30) °С; на границе у ПАО «Нижнекамскшина» давление не менее 22,0 кгс/см2 и температура не менее 243 °С.

2.2 ПЕРЕЧЕНЬ СУБЪЕКТОВ РОССИЙСКОЙ ФЕДЕРАЦИИ, ПЕРЕЧЕНЬ МУНИЦИПАЛЬНЫХ РАЙОНОВ, ГОРОДСКИХ ОКРУГОВ В СОСТАВЕ СУБЪЕКТОВ РОССИЙСКОЙ ФЕДЕРАЦИИ, ПЕРЕЧЕНЬ ПОСЕЛЕНИЙ, НАСЕЛЕННЫХ ПУНКТОВ, ВНУТРИГОРОДСКИХ ТЕРРИТОРИЙ ГОРОДОВ ФЕДЕРАЛЬНОГО ЗНАЧЕНИЯ, НА ТЕРРИТОРИЯХ КОТОРЫХ УСТАНАВЛИВАЮТСЯ ЗОНЫ ПЛАНИРУЕМОГО РАЗМЕЩЕНИЯ ЛИНЕЙНОГО ОБЪЕКТА

Проектируемый объект расположен в Нижнекамском муниципальном районе Республики Татарстан Российской Федерации – в границах города Нижнекамск и на территории муниципального образования «город Нижнекамск». Согласно сведениям государственного реестра недвижимости, теплотрассу планируется разместить в кадастровых кварталах: 16:30:011444, 16:30:011431, 16:30:011435, 16:53:030107, 16:30:011448, 16:30:011801, 16:53:030108, 16:53:030112, 16:53:030117.

Обзорная схема района планируемого размещения объекта приведена на Рисунке №1 (аэрокосмический снимок территории изысканий, пакеты Google, DigitalGlobe).

Рисунок №1

проектируемая трасса

2.3 ПЕРЕЧЕНЬ КООРДИНАТ ХАРАКТЕРНЫХ ТОЧЕК ГРАНИЦ ЗОН ПЛАНИРУЕМОГО РАЗМЕЩЕНИЯ ЛИНЕЙНЫХ ОБЪЕКТОВ

Определены следующие границы зон планируемого размещения линейного объекта: полоса отвода земель на период строительства; полоса отвода земель на период эксплуатации; зона с особыми условия использования территорий – охранная зона тепловых сетей.

Перечень координат характерных точек проектируемой трассы представлен в таблице 2.3.1.

Таблица 2.3.1

№ точки	X	Y
1	452409,33	2294364,61
2	452484,52	2294364,66
3	452421,24	2294587,61
4	452482,27	2294595,77
5	452477,77	2295084,35
6	452506,44	2295084,75
7	452500,82	2295488,43
8	452740,86	2295491,77
9	452737,7	2295719,09
10	452789,68	2295719,81
11	452791,46	2296117,29

№ точки	X	Y
12	453326,68	2296415,62
13	452919,59	2297145,96
14	454563,27	2298062,12
15	454725,74	2298059,66
16	455365,89	2297677,05
17	455569,96	2297673,98
18	455619,87	2297584,48
19	455712,05	2297561,14
20	455732,48	2297582,61
1	452409,33	2294364,61

Перечень координат характерных точек границ полосы отвода земель на период строительства проектируемого линейного объекта представлен в таблице 2.3.2.

Таблица 2.3.2

№ точки	X	Y
1	452456,37	2295048,12
2	452455,53	2295099,04
3	452496,13	2295099,61
4	452494,83	2295171,55
5	452493,59	2295257,39
6	452492,89	2295303,75
7	452490,87	2295436,69
8	452490,09	2295507,86
9	452490,21	2295510,41
10	452718,56	2295513,46
11	452715,39	2295740,78
12	452767,38	2295741,5
13	452765,65	2295865,51
14	452769,65	2296130,33
15	453296,75	2296424,12

№ точки	X	Y
16	452949,58	2297046,97
17	452889,67	2297154,47
18	454534,05	2298071,02
19	454753,21	2298068,87
20	455306,28	2297738,31
21	455320,75	2297729,67
22	455372,12	2297698,97
23	455582,99	2297695,78
24	455640,27	2297594,79
25	455706,96	2297577,91
26	455735,76	2297607,54
27	455741,25	2297607,58
28	455741,25	2297570,12
29	455716,87	2297544,43
30	455620,51	2297568,84

№ точки	X	Y
31	455565,22	2297666,05
32	455363,63	2297669,09
33	455320,9	2297694,63
34	455306,42	2297703,28
35	454747,17	2298037,53
36	454540,83	2298040,45
37	452930,48	2297142,87
38	452975,72	2297061,7
39	452999,7	2297018,68
40	453337,56	2296412,52
41	452799,39	2296112,55
42	452795,65	2295865,48
43	452797,79	2295711,92
44	452745,81	2295711,2
45	452748,97	2295483,88
46	452514,07	2295480,61
47	452527,44	2295070,04
48	452483,55	2295069,43
49	452490,52	2294581,96
50	452493,99	2294348,68
51	452488,99	2294348,61
52	452403,33	2294348,61
53	452403,33	2294390,61
54	452470,87	2294390,61
55	452470,65	2294405,26
56	452475,2	2294405,28
57	452475,18	2294411,48
58	452470,56	2294411,46

№ точки	X	Y
59	452468,62	2294542,06
60	452469,04	2294541,66
61	452474,39	2294547,21
62	452468,84	2294552,55
63	452468,47	2294552,17
64	452468,27	2294565,33
65	452412,58	2294564,51
66	452413,25	2294597,8
67	452420,29	2294597,99
68	452420,31	2294596,12
69	452473,15	2294598,78
70	452465,93	2294702,89
71	452466,25	2294714,92
72	452466,48	2294723,95
73	452466,57	2294727,17
74	452465,36	2294746,63
75	452467,9	2294748,09
76	452468,82	2294751,78
77	452468,24	2294776,22
78	452470,5	2294777,5
79	452470,51	2294780,63
80	452470,47	2294784,25
81	452470,67	2294792,49
82	452469,93	2294799,08
83	452469,09	2294810,04
84	452460,25	2294809,83
85	452459,95	2294831,58
1	452456,37	2295048,12

Перечень координат характерных точек границ полосы отвода земель на период эксплуатации проектируемого линейного объекта представлен в таблице 2.3.3.

Таблица 2.3.3

№ точки	X	Y
1	452796,31	2295782,94
2	452796,3	2295782,97
3	452796,299	2295783,032
4	452796,01	2295805,86
5	452795,72	2295828,21
6	452795,32	2295858,61
7	452795,23	2295865,61

№ точки	X	Y
8	452796,14	2295934,28
9	452792,42	2295934,36
10	452795,15	2296115,56
11	453331,77	2296414,66
12	453181,83	2296683,81
13	453184,27	2296685,17
14	453176,44	2296699,23

№ точки	X	Y
15	453173,99	2296697,87
16	453088,95	2296850,46
17	453091,38	2296851,81
18	453083,55	2296865,88
19	453081,11	2296864,52
20	453045,98	2296927,53
21	452996,26	2297016,75
22	452972,28	2297059,76
23	452924,75	2297145,04
24	454379,38	2297955,63
25	454381,51	2297951,81
26	454395,57	2297959,65
27	454551,95	2298047,42
28	454718,58	2298044,94
29	454736,11	2298044,68
30	454740,87	2298041,83
31	454759,95	2298030,44
32	454776,31	2298020,66
33	454776,33	2298020,65
34	454786,91	2298014,32
35	454788,96	2298017,75
36	454797,62	2298012,57
37	454902,43	2297949,92
38	455196,12	2297774,35
39	455306,4	2297708,43
40	455320,88	2297699,78
41	455364,39	2297673,77
42	455451,3	2297672,45
43	455476,3	2297672,06
44	455567,41	2297670,67
45	455604,47	2297604,19
46	455601,86	2297602,73
47	455615,98	2297577,83
48	455644,04	2297569,93
49	455648,98	2297568,73
50	455666,4	2297564,48
51	455677,82	2297561,69
52	455708,13	2297554,3
53	455714,38	2297552,77
54	455732,62	2297571,96
55	455732,3	2297595,86
56	455713,33	2297576,25
57	455708,88	2297571,65

№ точки	X	Y
58	455681,18	2297578,6
59	455669,77	2297581,47
60	455653,11	2297585,65
61	455639,14	2297589,16
62	455581,02	2297693,42
63	455475,82	2297695,01
64	455451,09	2297695,38
65	455371,05	2297696,59
66	455320,76	2297726,65
67	455306,3	2297735,29
68	455193,82	2297802,52
69	454919,56	2297966,43
70	454810,07	2298031,87
71	454783,62	2298047,68
72	454758,63	2298062,62
73	454752,83	2298066,08
74	454732,27	2298066,36
75	454535,28	2298068,99
76	452893,53	2297153,92
77	452952,28	2297048,49
78	452976,25	2297005,47
79	453025,65	2296916,83
80	453300,55	2296423,54
81	452772,41	2296129,16
82	452769,47	2295934,71
83	452779,34	2295934,56
84	452778,41	2295865,37
85	452778,51	2295858,64
86	452778,93	2295828,05
87	452779,25	2295805,67
88	452779,56	2295782,87
89	452779,56	2295782,84
90	452779,83	2295763,86
91	452779,83	2295763,85
92	452777,16	2295763,84
93	452777,51	2295738,87
94	452718,25	2295738,04
95	452720,34	2295586,68
96	452720,67	2295562,8
97	452720,7	2295560,77
98	452720,97	2295540,9
99	452721,38	2295511,11
100	452668,36	2295510,37

№ точки	X	Y
101	452642,52	2295510,01
102	452593,88	2295509,34
103	452494,49	2295507,95
104	452500,39	2295091,22
105	452496,28	2295091,13
106	452496,24	2295091,13
107	452481,98	2295090,82
108	452478,25	2295090,74
109	452471,62	2295090,6
110	452471,62	2295090,3
111	452472,23	2295048,35
112	452475,36	2294831,57
113	452475,67	2294810,2
114	452478,72	2294598,94
115	452473,15	2294598,78
116	452472,2	2294598,73
117	452472,31	2294593,36
118	452420,11	2294592,76
119	452420,14	2294582,68
120	452471,53	2294582,83
121	452477,26	2294582,84
122	452477,27	2294581,77
123	452479,93	2294391,74
124	452474,35	2294391,68
125	452474,57	2294372,61
126	452471,14	2294372,63
127	452457,35	2294372,67
128	452457,35	2294384,51
129	452440,46	2294384,41
130	452424,65	2294384,32
131	452425	2294358,59
132	452440,84	2294358,81

№ точки	X	Y
133	452471,34	2294359,23
134	452474,6	2294359,27
135	452474,66	2294355,28
136	452486,53	2294355,44
137	452484,65	2294492,65
138	452486,85	2294492,65
139	452486,51	2294515,16
140	452484,32	2294515,2
141	452483,41	2294581,86
142	452483,31	2294589,07
143	452485,42	2294589,1
144	452489,05	2294589,15
145	452482,21	2295080,04
146	452496,48	2295080,27
147	452517,73	2295080,61
148	452512,11	2295485,25
149	452593,7	2295486,38
150	452642,91	2295487,07
151	452668,75	2295487,43
152	452744,59	2295488,48
153	452743,95	2295534,93
154	452743,69	2295554,46
155	452743,66	2295556,31
156	452743,57	2295563,37
157	452743,24	2295587,02
158	452741,49	2295715,8
159	452793,39	2295716,4
160	452793,29	2295730,87
161	452796,98	2295730,92
162	452796,55	2295763,96
1	452796,31	2295782,94

Перечень координат характерных точек границ охранной зоны тепловых сетей проектируемого линейного объекта представлен в таблице 2.3.4.

Таблица 2.3.4

№ точки	X	Y
1	455732,32	2297594,48
2	455709,32	2297570,31
3	455647,94	2297585,12
4	455625,45	2297591,52
5	455623,48	2297595,04

№ точки	X	Y
6	455624,87	2297595,82
7	455614,20	2297615,00
8	455620,91	2297618,73
9	455609,19	2297639,79
10	455601,06	2297635,27

№ точки	X	Y
11	455574,90	2297682,20
12	455541,49	2297682,71
13	455541,56	2297690,61
14	455520,76	2297690,87
15	455520,69	2297683,02
16	455411,16	2297684,68
17	455411,24	2297694,03
18	455387,20	2297694,33
19	455387,06	2297685,04
20	455368,24	2297685,33
21	455344,01	2297699,81
22	455348,78	2297707,79
23	455328,10	2297720,15
24	455323,33	2297712,17
25	455270,91	2297743,50
26	455274,96	2297750,28
27	455257,11	2297760,95
28	455253,06	2297754,17
29	455216,07	2297776,27
30	455222,23	2297786,57
31	455200,77	2297799,40
32	455194,61	2297789,10
33	455157,61	2297811,22
34	455161,66	2297818,00
35	455143,80	2297828,67
36	455139,75	2297821,89
37	455095,80	2297848,15
38	455099,85	2297854,94
39	455082,00	2297865,61
40	455077,95	2297858,83
41	455035,80	2297884,02
42	455041,96	2297894,32
43	455020,50	2297907,14
44	455014,34	2297896,84
45	454961,89	2297928,19
46	454965,95	2297934,97
47	454948,09	2297945,64
48	454944,04	2297938,86
49	454901,51	2297964,27
50	454906,29	2297972,26
51	454885,60	2297984,62
52	454880,83	2297976,64
53	454838,02	2298002,23

№ точки	X	Y
54	454842,79	2298010,21
55	454822,10	2298022,57
56	454817,33	2298014,59
57	454749,96	2298054,86
58	454752,63	2298059,32
59	454733,73	2298070,62
60	454728,09	2298067,93
61	454561,17	2298070,45
62	454544,40	2298061,10
63	454540,99	2298067,21
64	454520,73	2298055,92
65	454524,13	2298049,81
66	454476,90	2298023,48
67	454472,81	2298030,82
68	454452,02	2298019,23
69	454456,11	2298011,89
70	454389,45	2297974,74
71	454389,29	2297975,04
72	454372,38	2297965,61
73	454372,38	2297965,61
74	454369,05	2297971,60
75	454352,62	2297962,46
76	454356,12	2297956,16
77	454307,12	2297928,84
78	454301,28	2297939,33
79	454279,44	2297927,15
80	454285,28	2297916,67
81	454221,43	2297881,08
82	454217,58	2297887,98
83	454199,41	2297877,86
84	454203,26	2297870,96
85	454139,02	2297835,15
86	454134,49	2297843,27
87	454113,44	2297831,54
88	454117,96	2297823,41
89	454027,14	2297772,79
90	454022,61	2297780,91
91	454001,56	2297769,18
92	454006,09	2297761,06
93	453943,26	2297726,03
94	453938,73	2297734,16
95	453917,68	2297722,42
96	453922,21	2297714,30

№ точки	X	Y
97	453857,53	2297678,25
98	453852,37	2297687,51
99	453830,88	2297675,53
100	453836,04	2297666,27
101	453774,11	2297631,76
102	453770,27	2297638,66
103	453752,10	2297628,53
104	453755,95	2297621,63
105	453692,10	2297586,04
106	453686,25	2297596,52
107	453664,42	2297584,35
108	453670,26	2297573,87
109	453606,42	2297538,29
110	453602,57	2297545,19
111	453584,40	2297535,06
112	453588,25	2297528,16
113	453524,37	2297492,56
114	453518,53	2297503,04
115	453496,69	2297490,87
116	453502,54	2297480,38
117	453438,71	2297444,81
118	453434,86	2297451,71
119	453416,70	2297441,58
120	453420,54	2297434,68
121	453364,89	2297403,66
122	453359,73	2297412,92
123	453338,24	2297400,95
124	453343,40	2297391,69
125	453272,41	2297352,11
126	453267,86	2297360,23
127	453246,83	2297348,50
128	453251,35	2297340,38
129	453188,56	2297305,38
130	453184,03	2297313,50
131	453162,98	2297301,77
132	453167,51	2297293,65
133	453092,82	2297252,02
134	453088,98	2297258,92
135	453070,81	2297248,79
136	453074,65	2297241,89
137	453031,77	2297217,99
138	453025,93	2297228,47
139	453004,09	2297216,30

№ точки	X	Y
140	453009,93	2297205,82
141	452967,05	2297181,92
142	452963,21	2297188,82
143	452945,04	2297178,69
144	452948,88	2297171,79
145	452908,30	2297149,17
146	452937,02	2297097,66
147	452928,89	2297093,13
148	452940,63	2297072,08
149	452948,75	2297076,60
150	453040,95	2296911,18
151	453032,83	2296906,65
152	453044,56	2296885,60
153	453052,69	2296890,13
154	453069,70	2296859,60
155	453068,31	2296858,83
156	453079,02	2296839,58
157	453072,30	2296835,84
158	453084,03	2296814,79
159	453092,16	2296819,31
160	453131,51	2296748,72
161	453123,38	2296744,19
162	453135,12	2296723,14
163	453143,24	2296727,67
164	453162,58	2296692,95
165	453161,20	2296692,18
166	453172,46	2296671,95
167	453165,74	2296668,20
168	453177,49	2296647,12
169	453185,57	2296651,72
170	453226,44	2296578,39
171	453218,32	2296573,86
172	453230,05	2296552,81
173	453238,18	2296557,34
174	453273,18	2296494,54
175	453265,06	2296490,01
176	453276,79	2296468,96
177	453284,91	2296473,48
178	453315,38	2296418,82
179	453267,95	2296392,39
180	453263,42	2296400,51
181	453242,37	2296388,77
182	453246,90	2296380,65

№ точки	X	Y
183	453155,40	2296329,66
184	453150,83	2296337,75
185	453129,82	2296326,04
186	453134,35	2296317,92
187	453075,74	2296285,25
188	453071,21	2296293,37
189	453050,16	2296281,64
190	453054,69	2296273,52
191	453007,22	2296247,06
192	453003,37	2296253,96
193	452985,22	2296243,84
194	452989,03	2296236,92
195	452925,20	2296201,34
196	452919,35	2296211,82
197	452897,52	2296199,65
198	452903,36	2296189,17
199	452849,99	2296159,42
200	452846,14	2296166,32
201	452827,98	2296156,20
202	452831,82	2296149,29
203	452783,23	2296122,21
204	452782,42	2296068,93
205	452775,22	2296068,97
206	452774,94	2296050,24
207	452782,14	2296050,13
208	452781,47	2296007,03
209	452769,49	2296007,16
210	452769,17	2295982,22
211	452781,11	2295982,04
212	452780,38	2295933,73
213	452779,03	2295933,75
214	452778,75	2295915,15
215	452780,10	2295915,13
216	452779,35	2295865,39
217	452780,96	2295749,95
218	452777,46	2295749,90
219	452777,76	2295727,95
220	452729,28	2295727,27
221	452730,38	2295648,47
222	452721,09	2295648,26
223	452721,42	2295624,25
224	452730,72	2295624,37
225	452732,45	2295499,95

№ точки	X	Y
226	452678,17	2295499,20
227	452678,17	2295508,21
228	452653,99	2295508,25
229	452654,12	2295498,86
230	452593,23	2295498,01
231	452593,15	2295507,37
232	452569,01	2295506,97
233	452569,12	2295497,68
234	452492,41	2295496,61
235	452498,03	2295092,93
236	452469,36	2295092,53
237	452476,19	2294601,69
238	452469,39	2294601,59
239	452469,50	2294595,28
240	452418,10	2294594,45
241	452418,38	2294580,40
242	452476,51	2294581,19
243	452479,11	2294393,03
244	452472,89	2294392,95
245	452473,23	2294375,42
246	452460,05	2294375,24
247	452459,88	2294386,89
248	452422,38	2294386,37
249	452422,38	2294386,37
250	452422,38	2294386,37
251	452422,61	2294355,86
252	452422,61	2294355,86
253	452422,61	2294355,86
254	452422,61	2294355,86
255	452442,84	2294356,16
256	452442,84	2294356,16
257	452472,03	2294356,57
258	452472,11	2294353,32
259	452488,09	2294353,55
260	452486,18	2294490,73
261	452491,40	2294490,80
262	452491,01	2294517,20
263	452485,82	2294517,13
264	452484,89	2294583,96
265	452490,98	2294587,92
266	452484,16	2295078,14
267	452512,83	2295078,54
268	452512,14	2295128,29

№ точки	X	Y
269	452519,68	2295128,38
270	452519,13	2295152,98
271	452511,80	2295152,88
272	452510,80	2295224,28
273	452518,29	2295224,38
274	452517,96	2295248,98
275	452510,46	2295248,87
276	452509,46	2295320,27
277	452516,96	2295320,37
278	452516,62	2295344,97
279	452509,12	2295344,86
280	452508,13	2295416,26
281	452515,63	2295416,36
282	452515,29	2295440,90
283	452507,85	2295440,85
284	452507,24	2295482,22
285	452747,24	2295485,56
286	452744,09	2295712,88
287	452796,05	2295713,60
288	452795,87	2295727,76
289	452799,57	2295727,81
290	452799,25	2295750,21
291	452795,56	2295750,16
292	452793,95	2295865,59
293	452794,70	2295914,91
294	452796,75	2295914,88
295	452797,03	2295933,48
296	452794,98	2295933,51
297	452797,71	2296113,56
298	453335,25	2296413,17
299	453184,40	2296683,81
300	453185,97	2296684,68
301	453176,92	2296700,93

№ точки	X	Y
302	453175,35	2296700,06
303	453091,52	2296850,46
304	453093,08	2296851,33
305	453084,04	2296867,58
306	453082,46	2296866,70
307	452928,16	2297143,53
308	454379,00	2297952,20
309	454380,74	2297949,09
310	454398,29	2297958,88
311	454396,56	2297961,98
312	454564,86	2298055,79
313	454592,03	2298055,38
314	454591,98	2298047,88
315	454616,52	2298047,51
316	454616,63	2298055,01
317	454663,99	2298054,29
318	454663,93	2298046,78
319	454688,47	2298046,49
320	454688,58	2298053,92
321	454723,96	2298053,39
322	455364,11	2297670,79
323	455566,24	2297667,74
324	455601,66	2297604,19
325	455600,10	2297603,32
326	455609,15	2297587,06
327	455610,72	2297587,94
328	455615,63	2297579,13
329	455644,17	2297571,02
330	455714,08	2297554,13
331	455732,60	2297573,09
332	455732,32	2297594,48
1	455732,32	2297594,48

2.4 ПЕРЕЧЕНЬ КООРДИНАТ ХАРАКТЕРНЫХ ТОЧЕК ГРАНИЦ ЗОН ПЛАНИРУЕМОГО РАЗМЕЩЕНИЯ ЛИНЕЙНЫХ ОБЪЕКТОВ, ПОДЛЕЖАЩИХ ПЕРЕНОСУ (ПЕРЕУСТРОЙСТВУ) ИЗ ЗОН ПЛАНИРУЕМОГО РАЗМЕЩЕНИЯ ЛИНЕЙНЫХ ОБЪЕКТОВ

Проектом предусмотрено на участке сети теплоснабжения от УП 10 до УП 11 переустройство двух ВЛ - 6кв. Зона планируемого размещения линейного объекта, подлежащих переустройству расположена в зоне планируемого размещения линейного объекта.

2.5 ПРЕДЕЛЬНЫЕ ПАРАМЕТРЫ РАЗРЕШЕННОГО СТРОИТЕЛЬСТВА, РЕКОНСТРУКЦИИ ОБЪЕКТОВ КАПИТАЛЬНОГО СТРОИТЕЛЬСТВА, ВХОДЯЩИХ В СОСТАВ ЛИНЕЙНЫХ ОБЪЕКТОВ В ГРАНИЦАХ ЗОН ИХ ПЛАНИРУЕМОГО РАЗМЕЩЕНИЯ

В границах зон планируемого размещения линейного объекта Правилами землепользования и застройки муниципального образования «Город Нижнекамск» Нижнекамского муниципального района Республики Татарстан, утвержденных решением Нижнекамского городского Совета от 22.10.2010г. №20, предельные параметры разрешенного строительства и реконструкции объектов капитального строительства не установлены.

2.5.1 ОСОБО ОХРАНЯЕМЫЕ ТЕРРИТОРИИ И ЗОНЫ С ОСОБЫМИ УСЛОВИЯМИ ИСПОЛЬЗОВАНИЯ

Согласно информации Министерства природных ресурсов и экологии Российской Федерации, в Республике Татарстан имеются следующие особо охраняемые природные территории (ООПТ) федерального значения:

- Государственный природный заповедник «Волжско-Камский» (Расположение: Республика Татарстан, Зеленодольский и Лаишевский районы);

- Национальный парк «Нижняя Кама» (расположение: Республика Татарстан, Елабужский, Менделеевский, Нижнекамский, Тукаевский районы);

- Дендрологический парк и ботанический сад «Ботанический сад Казанского (Приволжского) федерального университета Республика Татарстан» (Расположение: г. Казань, Высокогорский район);

- Дендрологический парк и ботанический сад «Ботанический сад Казанского государственного медицинского университета» (Расположение: Республика Татарстан г. Казань);

- Дендрологический парк и ботанический сад «Дендрологический сад Волжско-Камского государственного заповедника» (Расположение: Республика Татарстан, Зеленодольский район).

Ближайшим ООПТ федерального значения является Национальный парк «Нижняя Кама», расположенный к северу на расстоянии 8 км от участка планируемого размещения линейного объекта. Относительное расположение планируемого объекта и Национального парка «Нижняя Кама» приведено на Рисунке №2 (использована карта-схема границ существующих и планируемых к созданию ООПТ на электронном ресурсе http://kosmosnimki.ru). Таким образом, проектируемый линейный объект не затрагивает территории ООПТ федерального значения и не нарушает режим их охраны.

Рисунок №2

В соответствии с Государственным реестром особо охраняемых природных территорий в Республике Татарстан, утверждённым Постановлением Кабинета Министров Республики Татарстан от 24 июля 2009 г. № 520 «Об утверждении Государственного реестра особо охраняемых природных территорий в Республике Татарстан и внесении изменений в отдельные постановления Кабинета Министров Республики Татарстан по вопросам особо охраняемых природных территорий». На территории Нижнекамского муниципального района Республики Татарстан находятся ООПТ регионального значения указанные на Рисунке №3.

Рисунок №3

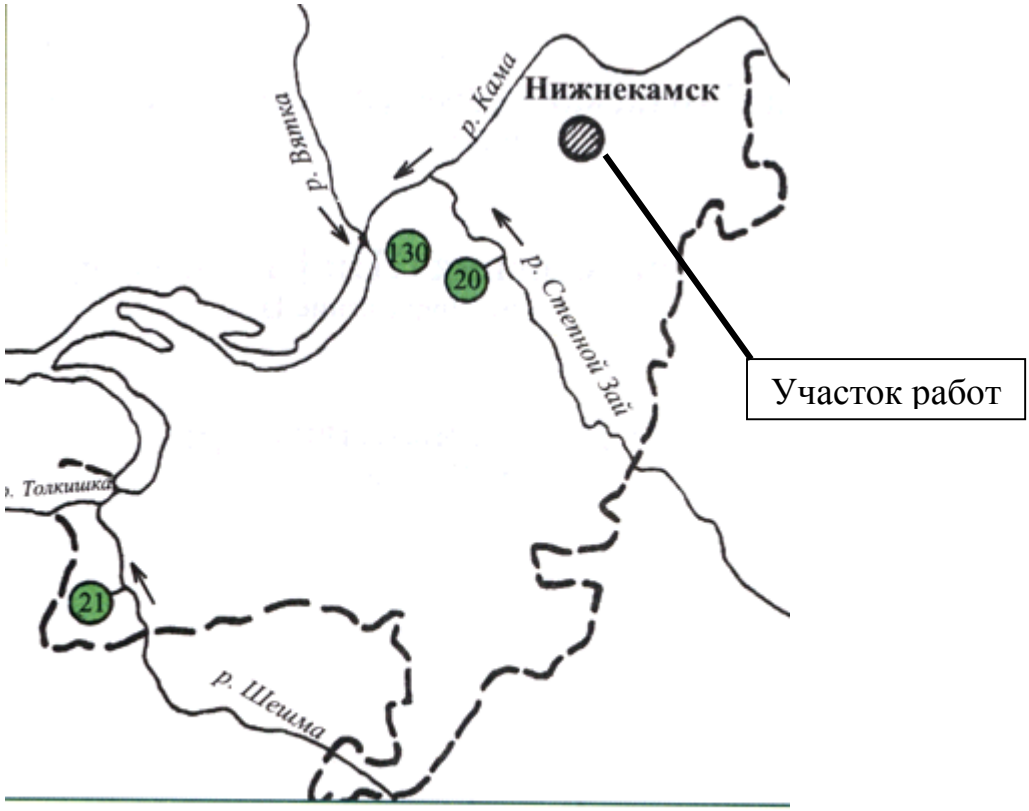

[20] – река Степной Зай
[21] – река Шешма
[130] – Борковская дача

Ближайшей к проектируемому линейному объекту ООПТ регионального значения на территории Нижнекамского района является: р. Степной Зай (15 км западнее). Местоположение: Бугульминский, Лениногорский, Азнакаевский, Альметьевский, Заинский, Нижнекамский, Тукаевский районы Республики Татарстан. Левый приток р. Кама. Исток расположен южнее с. Михаиловка Лениногорского района РТ, устье западнее с. Нижнее Афанасово Нижнекамского района. Таким образом, проектируемый линейный объект не затрагивает территории ООПТ регионального значения и не нарушает режим их охраны.

При выполнении инженерно-экологических изысканий, запрашивалась информация об ограничениях на строительство объектов: в соответствии с заключением Государственного комитета РТ по биологическим ресурсам о предоставлении сведений об ООПТ от 27.05.2019 г. №1734-исх, испрашиваемый участок не затрагивает ООПТ регионального значения; согласно письму ИК Нижнекамского муниципального района РТ (№1121 от 07.06.2019г.), особо охраняемые природные территории местного значения на территории проектирования отсутствуют. Таким образом, территория изысканий не затрагивает территории ООПТ и не нарушает режим их охраны.

В соответствии со ст. 65 Водного кодекса Российской Федерации, от береговых линий рек и ручьев устанавливаются водоохранная зона и прибрежные защитные полосы, на которых устанавливается специальный режим осуществления хозяйственной и иной деятельности в целях предотвращения загрязнения, засорения, заиления указанных водных объектов и истощения их вод, а также сохранения среды обитания водных биологических ресурсов и других объектов животного и растительного мира.

Вдоль береговой линии водного объекта общего пользования устанавливается береговая полоса, предназначенная для общего пользования, ширина которой 20 м. Береговая полоса каналов, а также рек и ручьев протяжённостью до 10 км составляет 5 м.

Ширина прибрежной защитной полосы поверхностных водных объектов составляет 30-50 м в зависимости от уклона берега.

В таблице 2.5.1 приведены данные о величине водоохранных зон в отношении водных объектов, расположенных в районе проектирования линейного объекта.

Таблица 2.5.1

Наименование водного объекта	Куда впадает	Протяженность водного объекта	Ширина водоохранной зоны, м	Минимальное расстояние до проектируемой трассы, км
р. Иныш	р. Авлашка	7,8	50	0,35
р. Мартышка	р. Инеш	7	50	1,1
Ручей без названия – первый правый приток р. Мартышка	р. Мартышка	3,5	50	Переход трассы через данный водный объект
ручей Лисий	р. Еретивка	3,8	50	0,7

Проектируемый линейный объект затрагивает водоохранные зоны в местах перехода через р. Еретивка и ручей без названия - первый правый приток р. Мартышка. Проект линейного объекта предусматривает пересечение поверхностных водных объектов, сведения о которых указаны в таблице №6.

Таблица №6

Наименование водного объекта	Протяженность водного объекта	Категория перехода	Примечание
Ручей без названия – первый правый приток р. Мартышка	3,5	I категория, в соответствии с таблицей 9.3 СП 11-103-97, (при строительстве объектов установка опор в руслах водотоков не предусматривается)	На опорах, одним пролётом
Сухой овраг – исток р. Еретивка (приток р. Крутой Ключ) (на момент изысканий вода не обнаружена)	7,88		На опорах, одним пролётом

Рыбохозяйственные характеристики водных объектов представлены согласно сведениям, выданным Татарским филиал ФГБНУ «ВНИРО» (Татарстан НИРО) Федерального агентства по рыболовству.

В ходе проведения полевых работ на данной территории редких и занесённых в Красную Книгу видов растений не обнаружено. Анализ качественного состава видового разнообразия животных показал отсутствие постоянного местообитания в районе проведения работ редких и исчезающих видов. В районе проведения планируемых работ миграционные процессы не наблюдались.

Согласно письму ГБУ «Государственное ветеринарное объединение г. Нижнекамска» №57 от 05.06.2019 г, на территории планируемого размещения объекта сибиреязвенные скотомогильники, биотермические ямы и их СЗЗ отсутствуют.

Согласно письму Исполнительного комитета Нижнекамского муниципального района РТ №1121 от 07.06.2019г, на территории планируемого размещения объекта свалки, полигоны ТБО, кладбища отсутствуют, территория объекта расположена в приаэродромной зоне территории аэропорта «Бегишево».

2.6 ИНФОРМАЦИЯ О НЕОБХОДИМОСТИ ОСУЩЕСТВЛЕНИЯ МЕРОПРИЯТИЙ ПО ЗАЩИТЕ СОХРАНЯЕМЫХ ОБЪЕКТОВ КАПИТАЛЬНОГО СТРОИТЕЛЬСТВА, СУЩЕСТВУЮЩИХ И СТРОЯЩИХСЯ НА МОМЕНТ ПОДГОТОВКИ ПРОЕКТА ПЛАНИРОВКИ ТЕРРИТОРИИ, А ТАКЖЕ ОБЪЕКТОВ КАПИТАЛЬНОГО СТРОИТЕЛЬСТВА, ПЛАНИРУЕМЫХ К СТРОИТЕЛЬСТВУ В СООТВЕТСТВИИ С РАНЕЕ УТВЕРЖДЕННОЙ ДОКУМЕНТАЦИЕЙ ПО ПЛАНИРОВКЕ ТЕРРИТОРИИ, ОТ ВОЗМОЖНОГО НЕГАТИВНОГО ВОЗДЕЙСТВИЯ В СВЯЗИ С РАЗМЕЩЕНИЕМ ЛИНЕЙНЫХ ОБЪЕКТОВ

Проектом «Эстакада с технологическими трубопроводами для поставки тепловой энергии резидентам в виде пара и горячей воды. 1-ая очередь» предусмотрено пересечение двух железнодорожных путей АО «Российские железные дороги», требующих создания особых конструкций. Переходы через железнодорожные пути выполнены в виде П-образных рам, с пролётом ригеля 48 м. Стойки и ригель рамы – пространственные решётчатые конструкции из стальных прокатных профилей. Для обслуживания трубопроводов вдоль перехода предусматриваются площадки обслуживания. Ограждения площадок высотой 1250 мм с шагом поперечных планок не более 400 мм. Фундаменты под стойки переходов – монолитные железобетонные ростверки на свайном основании, сваи железобетонные 300х300 мм.

Прочие пересечения (66 шт.) организованы в рамках стандартных проектных решений для подобных пересечений.

Конструктивные решения проектируемых сооружений приняты в соответствии с требованиями строительных норм и правил, условий по эксплуатации, возможностями подрядной строительной организации. Все пересечения выполнены с учётом требования технических условий, полученных от собственников коммуникаций.

2.7 ИНФОРМАЦИЯ О НЕОБХОДИМОСТИ ОСУЩЕСТВЛЕНИЯ МЕРОПРИЯТИЙ ПО СОХРАНЕНИЮ ОБЪЕКТОВ КУЛЬТУРНОГО НАСЛЕДИЯ ОТ ВОЗМОЖНОГО НЕГАТИВНОГО ВОЗДЕЙСТВИЯ В СВЯЗИ С РАЗМЕЩЕНИЕМ ЛИНЕЙНОГО ОБЪЕКТА

Согласно схеме территориального планирования Нижнекамского муниципального района Республики Татарстан (схема территорий объектов культурного наследия и зон их охраны), представленной на Рисунке №4, граница зоны планируемого размещения объекта не затрагивает территории объектов культурного наследия и зоны их охраны.

Рисунок №4

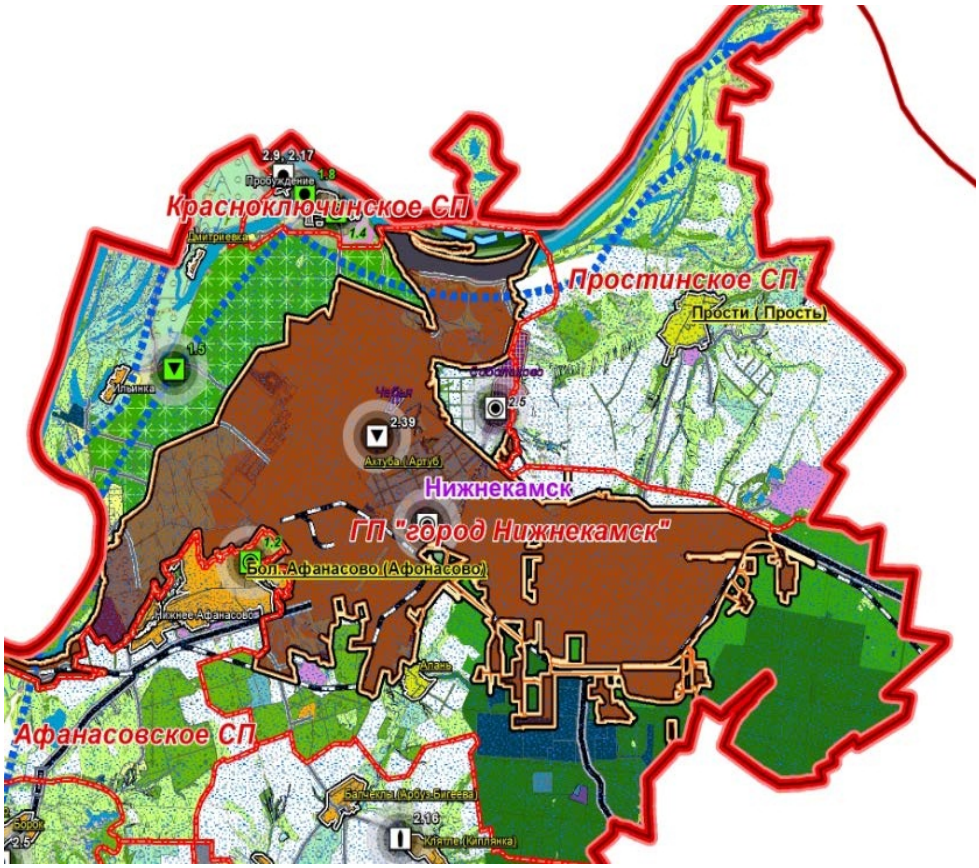

УСЛОВНЫЕ ОБОЗНАЧЕНИЯ

Границы

Административные границы

- муниципального района
- поселения

Граница населенных пунктов

- города, поселка городского типа
- населенных пунктов

Административные функции населённых пунктов

Нижнекамск	центр муниципального района
Прости	исторический населенный пункт, центр сельского поселения
Адань	исторический населенный пункт
Кызыл Юл	населённый пункт
Шермантьево	утраченный исторический населенный пункт

Функциональное зонирование территории

Земли населённых пунктов

- городских населенных пунктов
- сельских населенных пунктов
- населенных пунктов, ликвидируемых на перспективу
- утраченные населенные пункты

Историко - культурный каркас

Объекты культурного наследия

памятники истории

- памятник истории, состоящий на государственной охране

памятники архитектуры и градостроительства

- памятники архитектуры и градостроительства, состоящие на государственной охране
- выявленные памятники архитектуры и градостроительства

памятники археологии

состоящие на государственной охране

- городище
- селище
- стоянка

выявленные

- городище
- селище
- стоянка
- группа курганных надмогильных камней
- группа надгробий
- курганный могильник
- могильник
- отдельно стоящий надмогильный камень

историко-культурные зоны

- Камская зона уездных городов

В соответствии с заключением Комитета РТ по охране объектов культурного наследия №683 от 17.10.2018 г. о наличии ограничений для территорий, подлежащих хозяйственному освоению, на указанных землях отсутствуют объекты культурного наследия, включённые в Единый государственный реестр объектов культурного наследия народов Российской Федерации. Испрашиваемый земельный участок расположен вне зон охраны объектов культурного наследия. Сведениями об отсутствии на испрашиваемом участке выявленных объектов культурного наследия либо объектов, обладающих признаками объекта культурного наследия, Министерство культуры Республики Татарстан не располагает. Территория намечаемой деятельности является объектом историко-культурной экспертизы.

На основании вышеизложенного, на стадии инженерных изысканий были проведены исследования, в соответствии с которыми определялось наличие или отсутствие объектов культурного наследия, включённых в реестр, выявленных объектов культурного наследия либо объектов, обладающих признаками объекта культурного наследия, на земельных участках, подлежащих воздействию земляных, строительных, мелиоративных, хозяйственных работ, работ по использованию лесов и иных работ по настоящему проекту.

По результатам проведённых полевых археологических работ, на земельных участках проектируемого объекта каких-либо археологических материалов, свидетельствующих о наличии здесь древних поселений, а также видимых признаков древних захоронений и курганных могильников (курганов) не обнаружено.

Учтенные объекты культурного наследия в Нижнекамском муниципальном районе Республики Татарстан не попадают в зону проведения проектируемых строительных работ. Новых объектов культурного наследия в ходе проведения разведочных археологических работ также не выявлено. Таким образом, территория планируемого размещения линейного расположена вне зон охраны, защитных зон объектов культурного наследия.

2.8 ИНФОРМАЦИЯ О НЕОБХОДИМОСТИ ОСУЩЕСТВЛЕНИЯ МЕРОПРИЯТИЙ ПО ОХРАНЕ ОКРУЖАЮЩЕЙ СРЕДЫ

На территории предполагаемого строительства и на прилегающей территории выполнены инженерные изыскания, по результатам которых следует отметить следующее:

- опасные природные процессы (тектонические процессы, карст, суффозия) не обнаружены, техногенные деформации земной поверхности отсутствуют, ко всем объектам организованы подъезды и технологические подходы;

- представители растительного и животного мира, занесённые в Красную Книгу, пути миграции животных, представители охотничьих видов ресурсов и места гнездования редких видов птиц не обнаружены;

- санкционированные и несанкционированные места хранения отходов производства и потребления не зафиксированы;

- загрязнение нефтью и нефтепродуктами площадки строительства, а также проявления эмульсионной плёнки нефтепродуктов в водотоках визуально не обнаружены.

Исходя из информационной обеспеченности работ по проекту строительства объекта, данных о состоянии окружающей среды и её реакции на антропогенное влияние, величину (степень) воздействия целесообразно оценивать по градациям, представленным в таблице №7.

Таблица №2.8

Градации оценки	Характеристика изменений
незначительная	окружающая среда остается без изменений, за исключением зон, отчуждаемых под технические сооружения и для утилизации отходов, с учётом требований природоохранного законодательства РФ
низкая	то же самое, но вне зон отчуждения отмечаются отдельные случаи выхода параметров окружающей среды за рамки естественной изменчивости
умеренная	наблюдаются заметные изменения окружающей среды даже вне зон отчуждения, но она сохраняет способность к саморегулированию, самовосстановлению структур основных экосистем
значительная	наблюдаются крупномасштабные необратимые изменения в окружающей среде вне зон отчуждения с перестройкой основных экосистем

2.8.1 ВОЗДЕЙСТВИЕ НА АТМОСФЕРНЫЙ ВОЗДУХ

В период строительства загрязнение атмосферного воздуха будет происходить за счёт выбросов загрязняющих веществ от автотранспорта и спецтехники, занятых на строительстве, при выполнении земляных, сварочных работ, при работе дизельных электростанций, заправке техники. В процессе работ, связанных со строительством новых объектов, в атмосферу будут кратковременно поступать загрязняющие вещества от передвижных источников выбросов (строительных машин и механизмов, задействованных на строительстве), что повлечёт за собой временное локальное увеличение концентраций вредных веществ в приземном слое атмосферы в районе проведения строительных работ.

Неорганизованными источниками выделения загрязняющих веществ будут являться площадки проведения земляных работ, площадка работы спецтехники, сварки. Величина уровня загрязнения воздуха зависит от объёмов выбросов и развития неблагоприятных метеорологических ситуаций, препятствующих рассеиванию и способствующих накоплению загрязняющих веществ в приземном слое атмосферы (штиль, туман, температурные инверсии). В период эксплуатации проектируемые объекты не являются источником воздействия на атмосферный воздух.

Мероприятия по снижению выбросов загрязняющих веществ в атмосферный воздух на этапе проведения работ заключается в следующем: применение в процессе строительства веществ, строительных материалов, имеющих сертификаты качества; запрещение разведения костров и сжигания в них любых видов материалов и отходов; проведение периодического экологического контроля выбросов автотранспорта и строительной техники силами подрядчика; использование оборудования, выбросы которого не превышают нормативно допустимых; оперативное реагирование на все случаи нарушения природоохранного законодательства.

Предусматриваются следующие природоохранные мероприятия, направленные на защиту атмосферного воздуха в зоне производства работ: контроль топливной системы механизмов, а также системы регулировки подачи топлива, обеспечивающих полное его сгорание (силами подрядчика) для удержания значений выбросов загрязняющих веществ от автотранспорта и строительной техники в расчётных пределах; допуск к эксплуатации машин и механизмов в исправном состоянии; контроль за состоянием технических средств, способных вызвать загорание естественной растительности.

Загрязнение атмосферы происходит только в период производства работ и является временным. При штатной эксплуатации выбросы в атмосферный воздух исключаются.

2.8.2 ВОЗДЕЙСТВИЕ НА СОСТОЯНИЕ ПОВЕРХНОСТНЫХ И ПОДЗЕМНЫХ ВОД.

В результате строительных работ возможно следующее негативное воздействие на поверхностный сток (при наличии стока): ухудшение качества воды вследствие загрязнения почвы нефтью и нефтепродуктами (утечки ГСМ при эксплуатации и ремонте техники), увеличения содержания взвешенных веществ, а также другими загрязняющими веществами (сварочные работы); нарушение поверхностного стока; захламления территории отходами; сброс загрязнённых стоков на рельеф местности; смыв атмосферными осадками загрязняющих веществ с территории; загрязнение водных объектов при аварийных ситуациях; изъятие воды на хозяйственные и производственные нужды.

При строительстве и эксплуатации проектируемого объекта негативное воздействие может проявляться и на подземные воды вследствие возможной недостаточной защищённости их «сверху».

Уровень влияния строительства объекта на гидрологический и гидроморфологический режимы водных объектов в очень большой степени зависит от времени (гидрологического сезона) и скорости строительства. Наиболее благоприятным временем строительства следует считать период зимней или летней межени.

При неукоснительном соблюдения общих природоохранных требований и ограничений при проведении строительных работ, связанных со временем года и сроками производства работ, организацией мест для отвалов грунта, организацией поверхностного стока, недопущением слива сточных вод на рельеф местности, размещением и хранением ГСМ, оборудования и др. материалов, а также организацией подъездных путей к площадке строительства, воздействие на качество поверхностного стока будет сведено к минимуму.

Для предупреждения негативного воздействия строительных работ на поверхностные и подземные водные ресурсы предусмотрен комплекс природоохранных мероприятий: сохранение границ, отведённых для выполнения строительно-монтажных работ; запрещение неорганизованного сброса сточных вод со строительной площадки непосредственно на рельеф местности; оснащение рабочих мест и строительных площадок контейнерами для сбора бытовых и строительных отходов; своевременный сбор и вывоз строительного мусора, бытовых отходов в места хранения и утилизации; организация системы сбора и вывоза производственных и хозяйственно-бытовых стоков; исключение мойки и ремонта машин и механизмов в непредусмотренных для этих целей местах; слив горюче-смазочных

материалов в специально отведённых для этого местах с последующей утилизацией и очисткой; исключение хранения топлива на строительной площадке; применение строительных материалов, имеющих сертификат качества; планировка строительной полосы после окончания работ для сохранения естественного стока поверхностных и талых вод.

Для исключения возникновения аварийной ситуации в период эксплуатации проектируемого объекта должны обеспечиваться: контроль технического состояния проектируемого объекта, целостности корпуса, запорно-регулирующей арматуры; своевременный планово-предупредительный ремонт.

2.8.3 ВОЗДЕЙСТВИЕ НА ТЕРРИТОРИЮ, УСЛОВИЯ ЗЕМЛЕПОЛЬЗОВАНИЯ И ГЕОЛОГИЧЕСКУЮ СРЕДУ

По функциональной принадлежности на рассматриваемой территории выделяются промышленный и частично рекреационный тип ландшафта. Рекреационный тип ландшафта представлен природными территориями и объектами озеленения общего пользования. При реализации намечаемой деятельности ландшафты района претерпят незначительные изменения.

Основными видами воздействия на земли и почвенный покров при строительстве являются: механическое воздействие на почвы и грунты при строительстве; эмиссия в воздушный бассейн выбросов загрязняющих веществ от строительной техники и автотранспорта при выполнении строительно-монтажных работ и их осаждение на почвенный покров; дополнительное образование производственных и бытовых отходов.

При строительстве, охрана земельных ресурсов обеспечивается комплексом технических и технологических решений, с одной стороны уменьшающих степень отрицательного воздействия на почвенно-растительный слой, с другой стороны – обеспечивающих полное восстановление его природных функций. В комплекс мероприятий входит: запрет на передвижение транспортных средств вне установленных транспортных маршрутов; сохранения почвенного субстрата от загрязнения и переуплотнения; строительство временных колейных дорог для проезда строительной техники на участках с грунтами со слабой несущей способностью и особо ценных землях; исключение сброса и утечек горюче-смазочных материалов и других загрязняющих веществ на рельеф и почвы при строительстве всех объектов; рекультивация земель сразу после окончания строительства.

В целях предотвращения загрязнения земель в проекте предусматриваются следующие организационно-технические мероприятия:

обязательное и своевременное проведение противоэрозионных работ; ликвидация пятен загрязнений почвенного покрова горюче-смазочными материалами и другими отходами, с вывозом загрязнённого грунта на организованную свалку и обязательной заменой качественным грунтом; организация противопожарных мероприятий на всей территории строительства; недопущение захламления почвенного покрова остатками изоляционных материалов, порубочными остатками и др. с организацией их сбора и утилизации.

По завершении строительных работ необходимо обязательное проведение следующих мероприятий: планировка поверхности, нарушенной в ходе строительных работ, с помощью специальной техники (планировщиков, бульдозеров, грейдеров, рельсовых волокуш); мелиорация прилегающих к территории (устройство дренажных систем); специальные агротехнические мероприятия.

На территории г. Нижнекамска преобладающими являются два типа почв: серые лесные суглинистые в сочетании с выщелоченными глинистыми и тяжелосуглинистыми чернозёмами; дерново-подзолистые. Норма снятия плодородного слоя почвы в районе изысканий устанавливается с учетом структуры почвенного покрова согласно ГОСТ 17.5.3.06-85.

Рекультивация нарушенных земель включает в себя комплекс работ, направленных на восстановление их продуктивности и природно-хозяйственной ценности, а также на улучшение состояния окружающей природной среды. Рекультивация нарушенных земель выполняется последовательно в два этапа: техническая рекультивация; биологическая рекультивация. Производство работ, связанных с рекультивацией нарушенных земель, проводится в соответствии с требованиями ГОСТ 17.5.3.04-83 «Общие требования к рекультивации земель».

Техническая рекультивация создаёт необходимые условия для дальнейшего использования рекультивируемых земель по целевому назначению. Техническая рекультивация включает в себя следующие виды работ: планировка нарушенных земель; уборка строительного мусора, производственных отходов, засыпка рытвин и ям, траншей, удаление из пределов строительной полосы всех временных сооружений; планировка рекультивируемой поверхности земли; восстановление системы естественного водоотвода.

Биологический этап рекультивации должен осуществляться в тёплый период года после полного завершения технического этапа и заключается в подготовке почвы, внесении удобрений, подборе землепользователем травосмесей, посеве и уходе за посевами. Биологический этап направлен на

закрепление поверхностного слоя почвы корневой системой растений и предотвращения таким образом водной и ветровой эрозии почв на нарушенных землях. Биологическая рекультивация включает комплекс агротехнических и фитомелиоративных мероприятий, направленных на улучшение агрохимических, биохимических и других свойств почвы. В состав биологической рекультивации входят следующие виды работ: боронование почвы; посев многолетних трав с поливом водой; укрепления плодородного слоя почвы прикатыванием.

2.8.4 ВОЗДЕЙСТВИЕ НА РАСТИТЕЛЬНЫЙ И ЖИВОТНЫЙ МИР

Наиболее интенсивное воздействие на фауну рассматриваемой территории будет оказываться во время проведения строительных работ, т.к. их проведение связано с концентрацией на ограниченной площади большого числа людей, различных машин и механизмов, активным воздействием на почвенно-растительный покров. Особенно сильно в этот период проявляется фактор беспокойства. В период эксплуатации происходит стабилизация численности животных и птиц на прилегающих территориях.

К основным потенциальным факторам воздействия на животный мир относятся: фактор беспокойства (в трёхкилометровой зоне вокруг объектов при постоянном присутствии на них людей, а также шум вдоль дорог и вибрация от техники, присутствие человека и собак); гибель животных (в первую очередь мелких) при столкновениях с движущейся техникой и прочих технических процессах; гибель животных в результате возможных аварий; ограничение перемещения животных; загрязнение местообитаний производственными и бытовыми отходами, а также углеводородами.

Ожидаются в основном механическое и химическое воздействия на растительный покров. Механическое воздействие проявляется в виде угнетения и уничтожения флоры при проходке строительной и спецтехники. Химическое воздействие чаще проявляется опосредованно, как влияние атмосферных выпадений, выделяемых в воздушную среду при работе машин.

В целом можно сделать вывод, что при строительстве объекта воздействие на животный и растительный мир будет иметь временный, локальный характер.

Для минимизации воздействия на объекты растительного мира в период строительства предусмотрены и будут осуществляться следующие мероприятия: проведение строительно-монтажных работ строго в границах отведённых участков; применение строительных машин и механизмов, имеющих минимально возможное удельное давление ходовой части на подстилающие грунты; применение материалов, не оказывающих вредного

воздействия на растительность; использование только исправной техники; оборудование стационарных механизмов поддонами, предотвращающими загрязнение почв ГСМ; организация мест временного хранения бытовых и строительных отходов, их своевременный вывоз; запрет на выжигание растительности, разведение костров, сжигание отходов и мусора на площадках строительства и прилегающей территории; рекультивация земель, изъятых во временное пользование.

Для уменьшения возможного ущерба животному миру и сохранения оптимальных условий их существования должны быть предусмотрены следующие организационные мероприятия: производство работ только в пределах отведённой под строительство территории, перемещение строительной техники только по специально отведённым подъездным дорогам; ограждение территории проектируемых объектов для предупреждения попадания животных; уменьшение продолжительности земляных работ во избежание попадания животных в открытые траншеи и котлованы; снабжение ёмкостей и резервуаров системой защиты в целях предотвращения попадания в них животных; запрет на хранение и применение химических реагентов и других материалов, опасных для объектов животного мира и среды их обитания, в местах, доступных животным; хранение материалов и сырья только в огороженных местах на бетонированных и обвалованных площадках; ограничение работ на строительстве в периоды массовой миграции, в местах размножения и линьки, выкармливания молодняка.

2.9 ИНФОРМАЦИЯ О НЕОБХОДИМОСТИ ОСУЩЕСТВЛЕНИЯ МЕРОПРИЯТИЙ ПО ЗАЩИТЕ ТЕРРИТОРИИ ОТ ЧРЕЗВЫЧАЙНЫХ СИТУАЦИЙ ПРИРОДНОГО И ТЕХНОГЕННОГО ХАРАКТЕРА, В ТОМ ЧИСЛЕ ПО ОБЕСПЕЧЕНИЮ ПОЖАРНОЙ БЕЗОПАСНОСТИ И ГРАЖДАНСКОЙ ОБОРОНЕ.

Определение категории проектируемого объекта по гражданской обороне осуществляется в соответствии с требованиями постановления Правительства Российской Федерации от 16 августа 2016 г. № 804 «Об утверждении Правил отнесения организаций к категориям по гражданской обороне в зависимости от роли в экономике государства или влияния на безопасность населения» и Приказа МЧС России от 28.11.2016 г. №632.

Проектируемый объект является некатегорированным по гражданской обороне; расположен в г. Нижнекамске, отнесенного к I группе по гражданской обороне; попадает в зону возможного химического заражения (хлор, окись этилена – ПАО (Нижнекамскнефтехим»); не попадает в зоны возможных разрушений, возможного радиоактивного заражения и возможного

катастрофического затопления.

Постановлением Правительства РФ от 02.09.2015г. №921-45 установлено мобилизационное задание - предоставление электроэнергии. ООО «Нижнекамская ТЭЦ» не прекращает производственную деятельность в военное время. С получением сигнала «ВНИМАНИЕ ВСЕМ» с информацией о воздушной тревоге на рабочих местах остается минимальное количество оперативного персонала согласно установленному перечню, все остальные работники укрываются в защитных сооружениях согласно расчету укрытия рабочей смены.

Проектируемый объект не является предприятием, обеспечивающим жизнедеятельность категорированных городов и объектов особой важности, которые продолжают работу в военное время, в связи с этим дежурный и линейный персонал не предусмотрен.

Наибольшей работающей сменой является наибольшая по численности смена рабочих и служащих, одновременно работающих на объекте в особый период. Режим работы предприятия - 2-х сменный, непрерывный. Наибольшая численность работающей смены в дневное время составляет 2 человек. Наибольшая численность рабочей смены в ночное время составляет 2 человек.

Так как проектируемый объект не категорирован по гражданской обороне, то специальные требования по огнестойкости, предъявляемые СП 165.1325800.2014 при разработке проектных решений не учитывались. Конструктивные решения зданий, сооружений, оборудования и т.д. проектируемых объекта выбирались из условия обеспеченности надежности и взрыво-пожаробезопасности в соответствии с требованиями Федерального закона №123-ФЗ от 22.07.2008 «Технический регламент о требованиях пожарной безопасности» и Федерального закона №384-ФЗ от 30.12.2009 «Технический регламент о безопасности зданий и сооружений». Все сооружения запроектированы с соблюдением предельных параметров разрешенного капитального строительства.

РАЗДЕЛ 3. МАТЕРИАЛЫ ПО ОБОСНОВАНИЮ ПРОЕКТА ПЛАНИРОВКИ. ГРАФИЧЕСКАЯ ЧАСТЬ

Схема расположения элемента планировочной структуры
(Материалы по обоснованию)

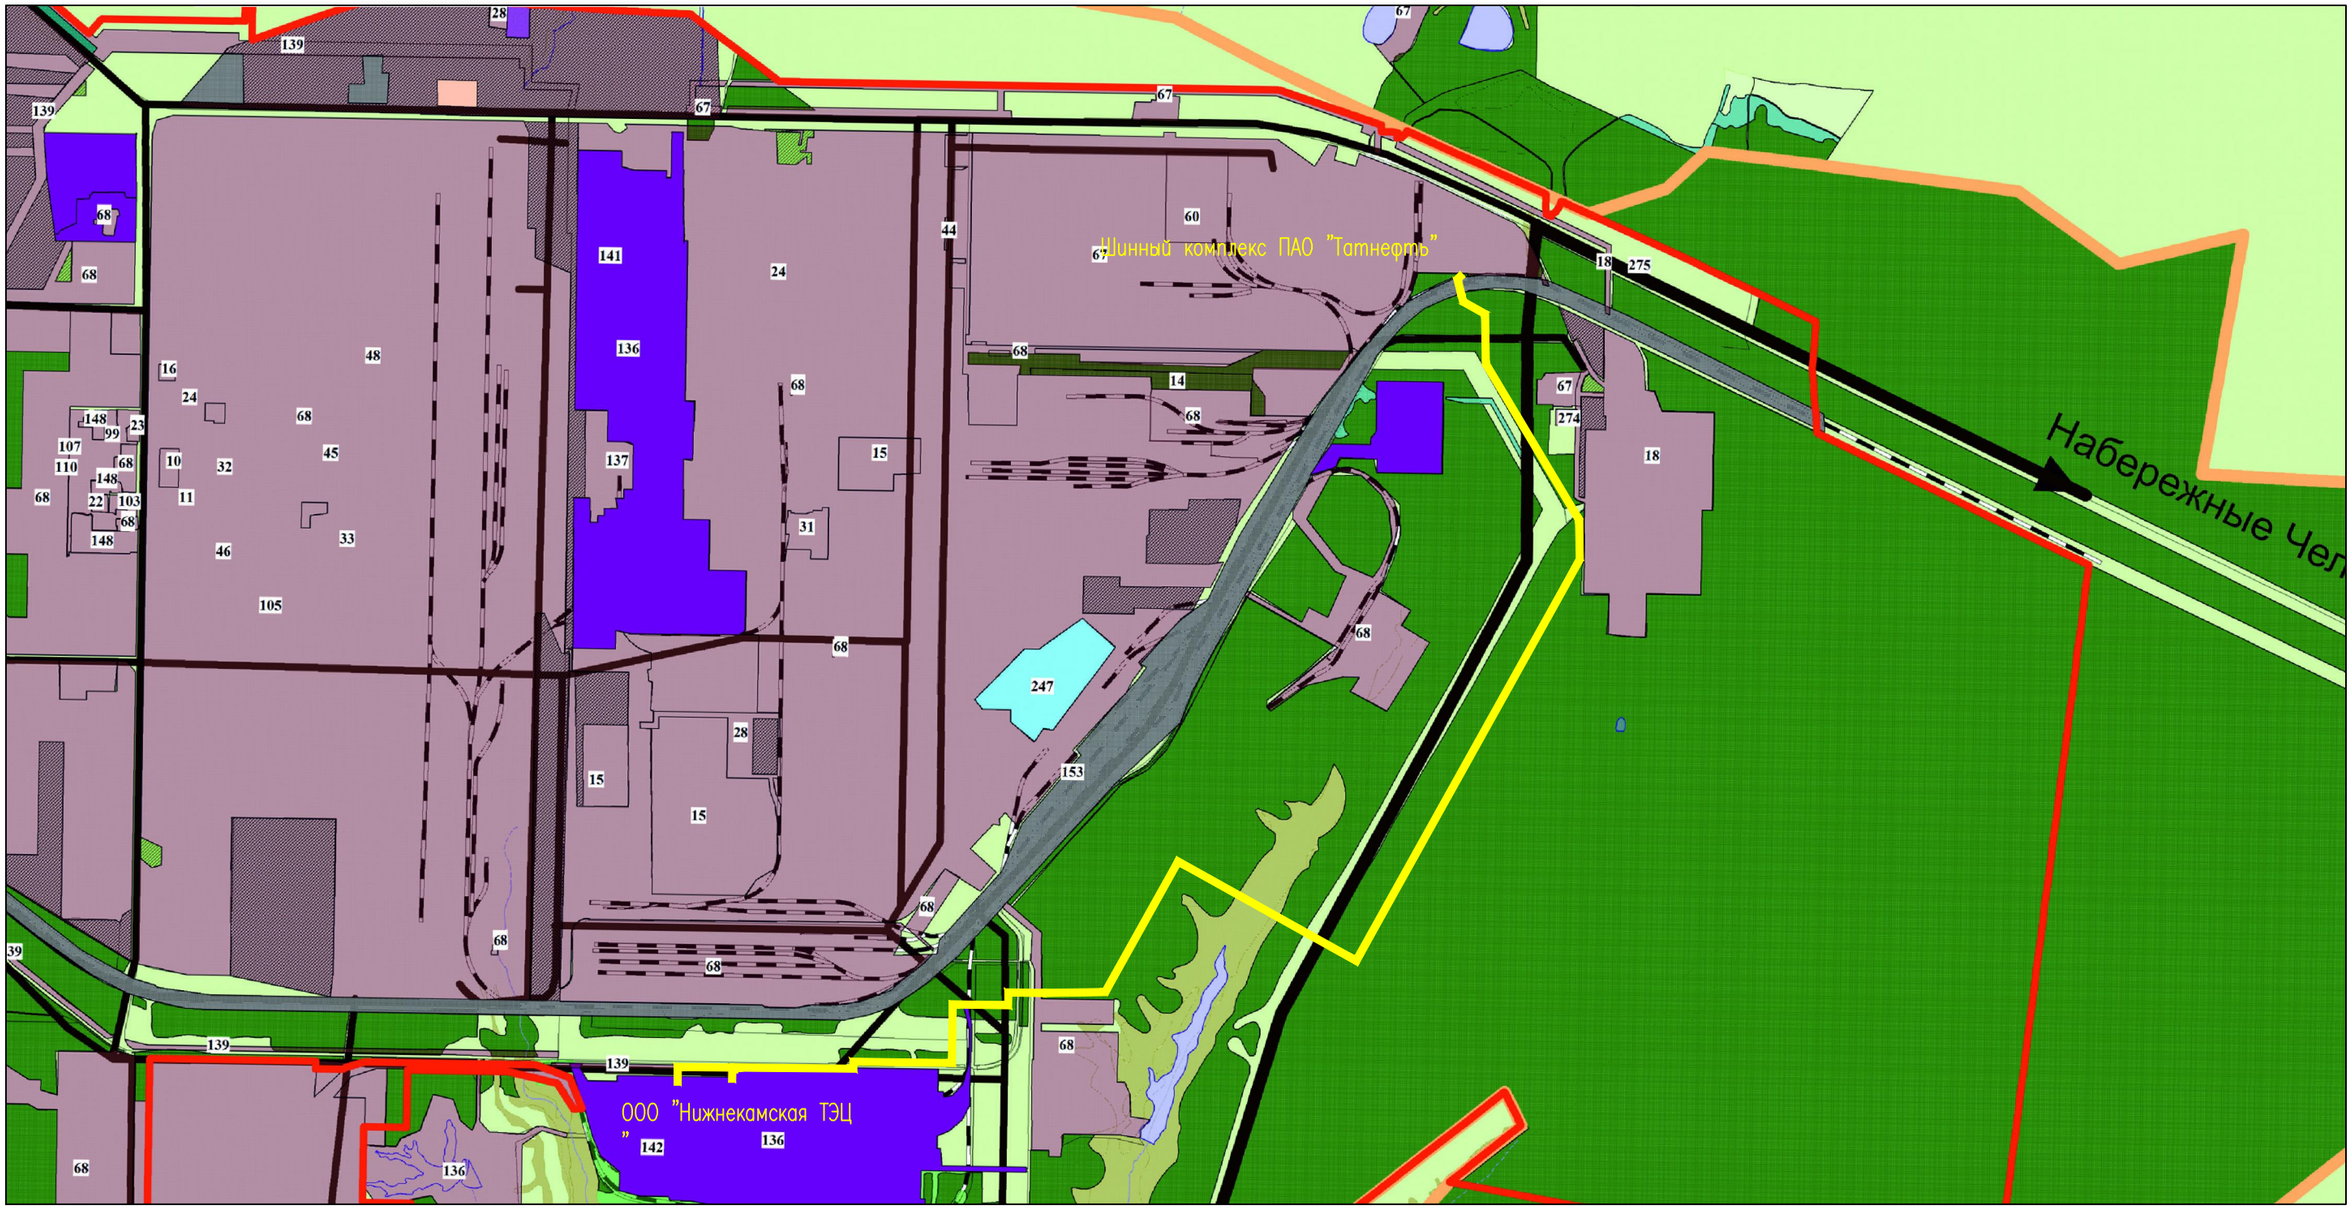

Примечания:

1. Условние обозначения смотри на "Генеральный план г.Нижнекамск Нижнекамского муниципального района " (Источником: официальный сайт Нижнекамского муниципального района РТ)

– граница зоны планируемого размещения линейного объекта (полоса отвода)

						Проект планировки и межевания территории
						«Эстакада с технологическими трубопроводами для поставки тепловой энергии резидентам в виде пара и горячей воды. 1–ая очередь»
	Кол.уч.	Лист	Nдок.	Подпись	Дата	
Директор		Мустафина			15.09.19	Проект планировки территории Материалы по обоснованию
Исполнитель		Гарайшин			15.09.19	

Стадия	Лист	Листов
П	3.1	1

Схема расположения элемента планировочной структуры М1:25000

ООО "Кадастровый центр "Недвижимость"

Согласовано:

Взам. инв. N°

Подп. и дата

Инв. N° подл.

Формат А3

Схема использования территории в период подготовки проекта планировки территории (Материалы по обоснованию)

Примечания:

1. Условние обозначения смотри на "Схема современного использования территории г.Нижнекамск" (Источником: официальный сайт Нижнекамского муниципального района РТ)

– граница зоны планируемого размещения линейного объекта (полоса отвода)

Согласовано:

Взам. инв. N°

Подп. и дата

Инв. N° подл.

						Проект планировки и межевания территории
						«Эстакада с технологическими трубопроводами для поставки тепловой энергии резидентам в виде пара и горячей воды. 1–ая очередь»
	Кол.уч.	Лист	Nдок.	Подпись	Дата	
Директор		Мустафина			15.09.19	Проект планировки территории Материалы по обоснованию
Исполнитель		Гарайшин			15.09.19	
						Схема использования территории в период подготовки проекта планировки территории М1:25000

Стадия	Лист	Листов
П	3.2.	1

ООО "Кадастровый центр "Недвижимость"

Формат А3

Схема организации улично-дорожной сети и движения транспорта.
(Материалы по обоснованию)

Примечания:

1. Условние обозначения смотри на "Схема транспортной инфраструктуры г.Нижнекамск. (существующее положение)" Источник: официальный сайт Нижнекамского муниципального района РТ)
2. В границах зоны планируемого размещения линейного объекта (полоса отвода) границ территории подверженных риску возникновения ЧС природного и техногенного характера отсутствуют.

– граница зоны планируемого размещения линейного объекта (полоса отвода)

	Кол.уч.	Лист	Nдок.	Подпись	Дата
Директор		Мустафина			15.09.19
Исполнитель		Гарайшин			15.09.19

Проект планировки и межевания территории

«Эстакада с технологическими трубопроводами для поставки тепловой энергии резидентам в виде пара и горячей воды. 1-ая очередь»

Проект планировки территории Материалы по обоснованию	Стадия	Лист	Листов
	П	3.3.	1
Схема организации улично-дорожной сети и движения транспорта. Схема границ территории подверженных риску возникновения ЧС природного и техногенного характера. М 1:25000	ООО "Кадастровый центр "Недвижимость"		

Согласовано:

Взам. инв. N°

Подп. и дата

Инв. N° подл.

Формат А3

Схема конструктивных и планировочных решений
(Материалы по обоснованию)

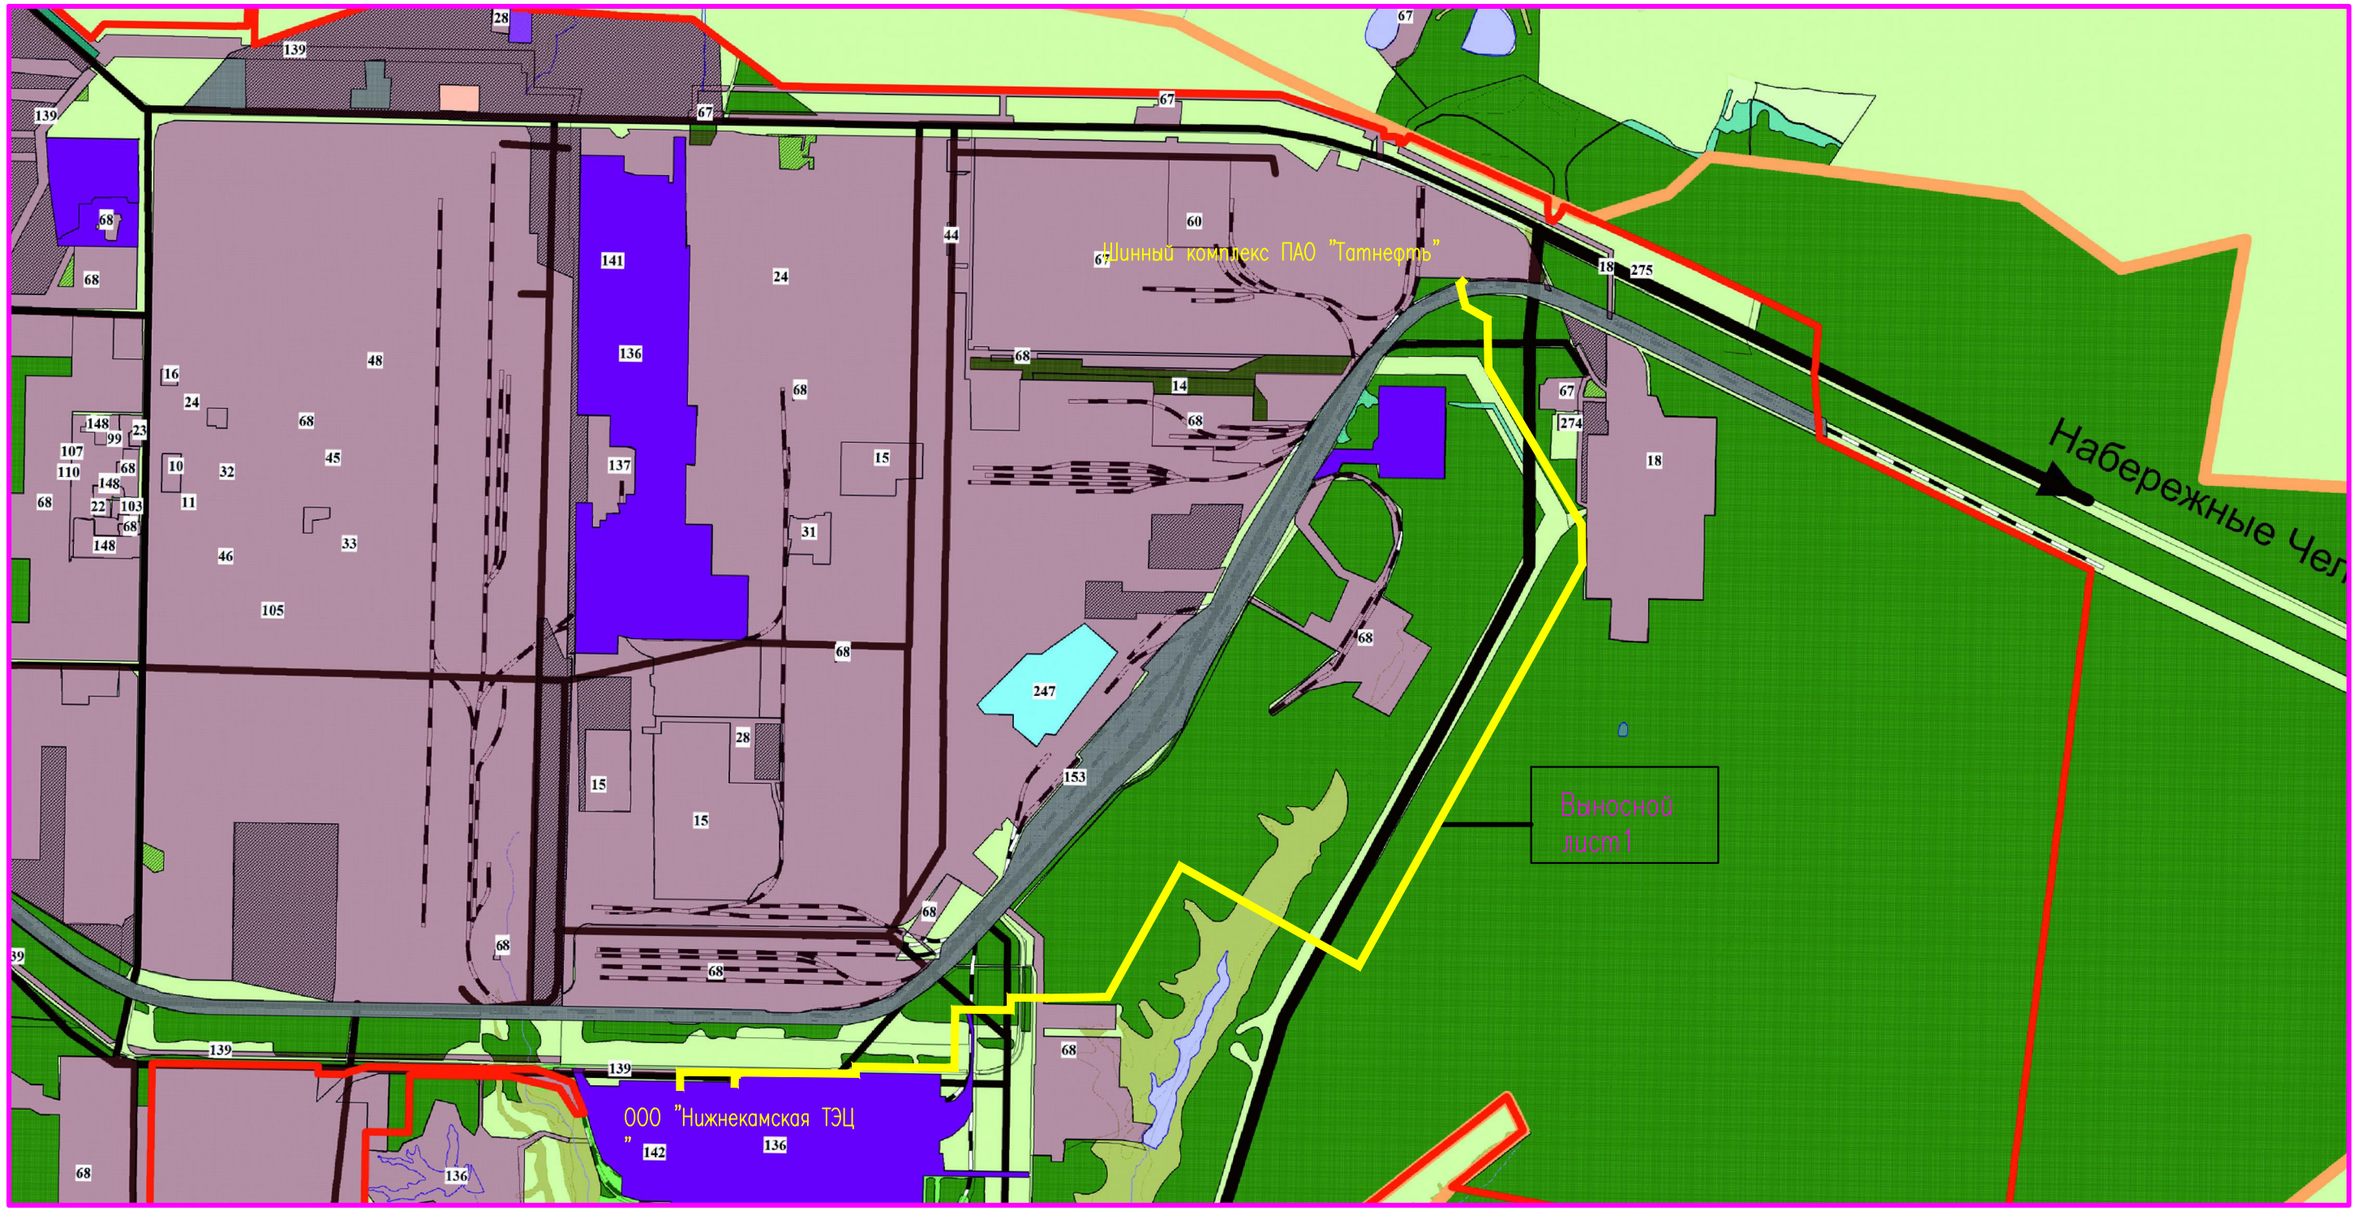

Примечания:

1. Условние обозначения смотри на "Генеральный план г.Нижнекамск Нижнекамского муниципального района " (Источником: официальный сайт Нижнекамского муниципального района РТ)

– граница зоны планируемого размещения линейного обьекта (полоса отвода)

Выносной лист1 –выносной лист с указанием основных элементов конструктивных и планировочных решений

						Проект планировки и межевания территории
						«Эстакада с технологическими трубопроводами для поставки тепловой энергии резидентам в виде пара и горячей воды. 1–ая очередь»
	Кол.уч.	Лист	Nдок.	Подпись	Дата	
Директор		Мустафина				Проект планировки территории Материалы по обоснованию
Исполнитель		Гарайшин				

Стадия	Лист	Листов
П	3.4.1.	2

Схема конструктивных и планировочных решений М1:25000

ООО "Кадастровый центр "Недвижимость"

Формат А3

Согласовано:

Взам. инв. N°

Подп. и дата

Инв. N° подл.

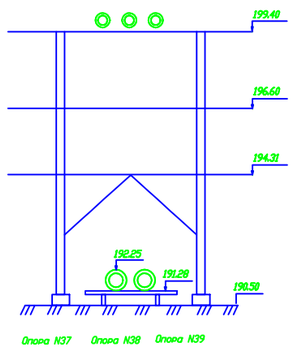

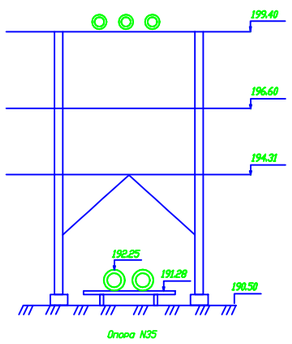

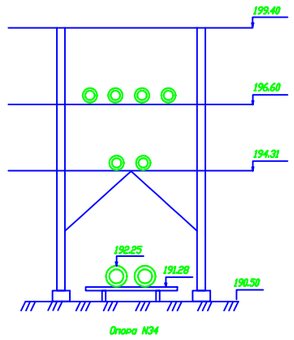

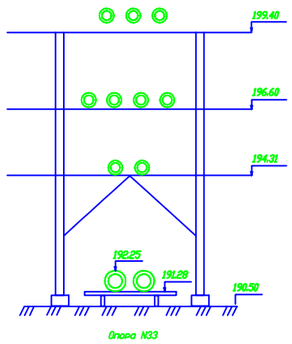

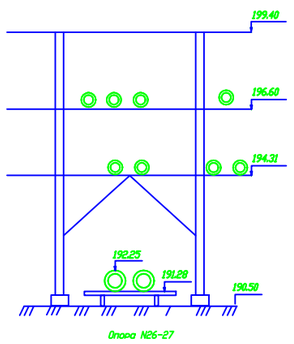

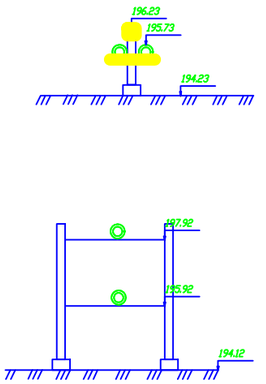

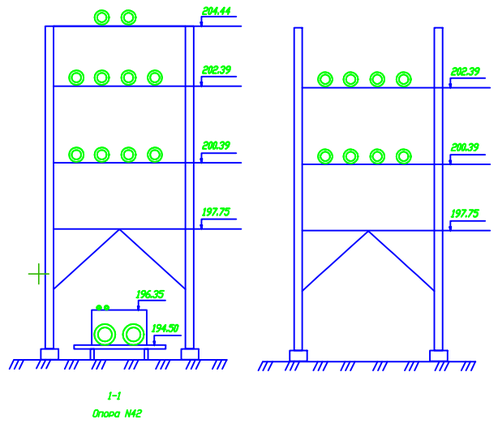

1-1 (1:50)

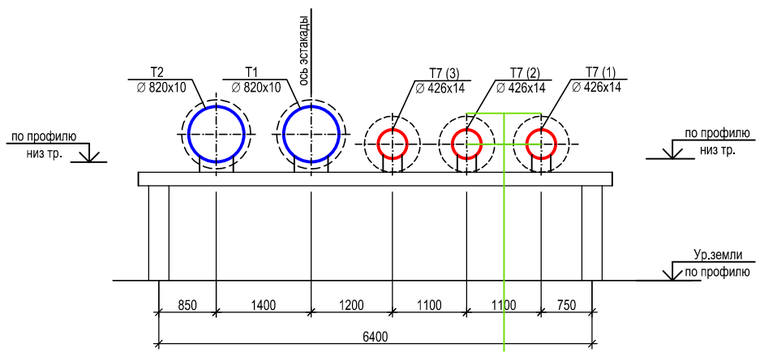

ОП-14(сущ.)-ОП-19а(сущ.)

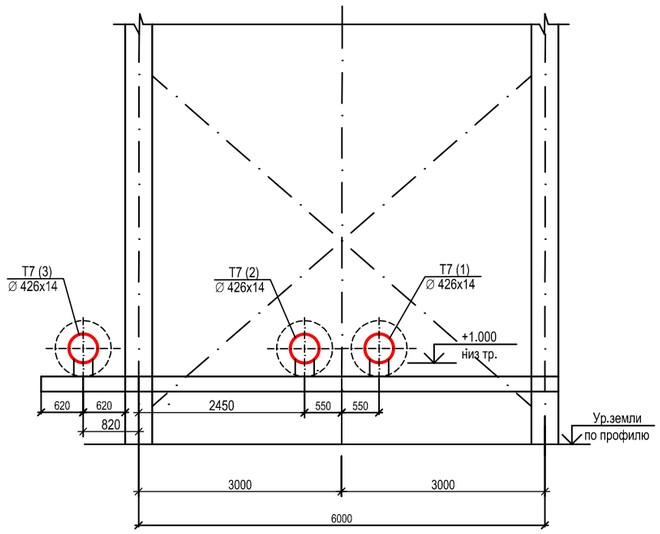

Примечания:

1. Схемы основных конструкций опор сети теплоснабжения.

						Проект планировки и межевания территории
						«Эстакада с технологическими трубопроводами для поставки тепловой энергии резидентам в виде пара и горячей воды. 1–ая очередь»
	Кол.уч.	Лист	Nдок.	Подпись	Дата	
Директор		Мустафина			15.09.19	Проект планировки территории Материалы по обоснованию
Исполнитель		Гарайшин			15.09.19	

Стадия	Лист	Листов
П	3.4.2.	2

Схема вертикальной планировки территории Выносной лист 1

ООО "Кадастровый центр "Недвижимость"

Согласовано:

Взам. инв. N°

Подп. и дата

Инв. N° подл.

Формат А3

Схема вертикальной планировки территории
(Материалы по обоснованию)

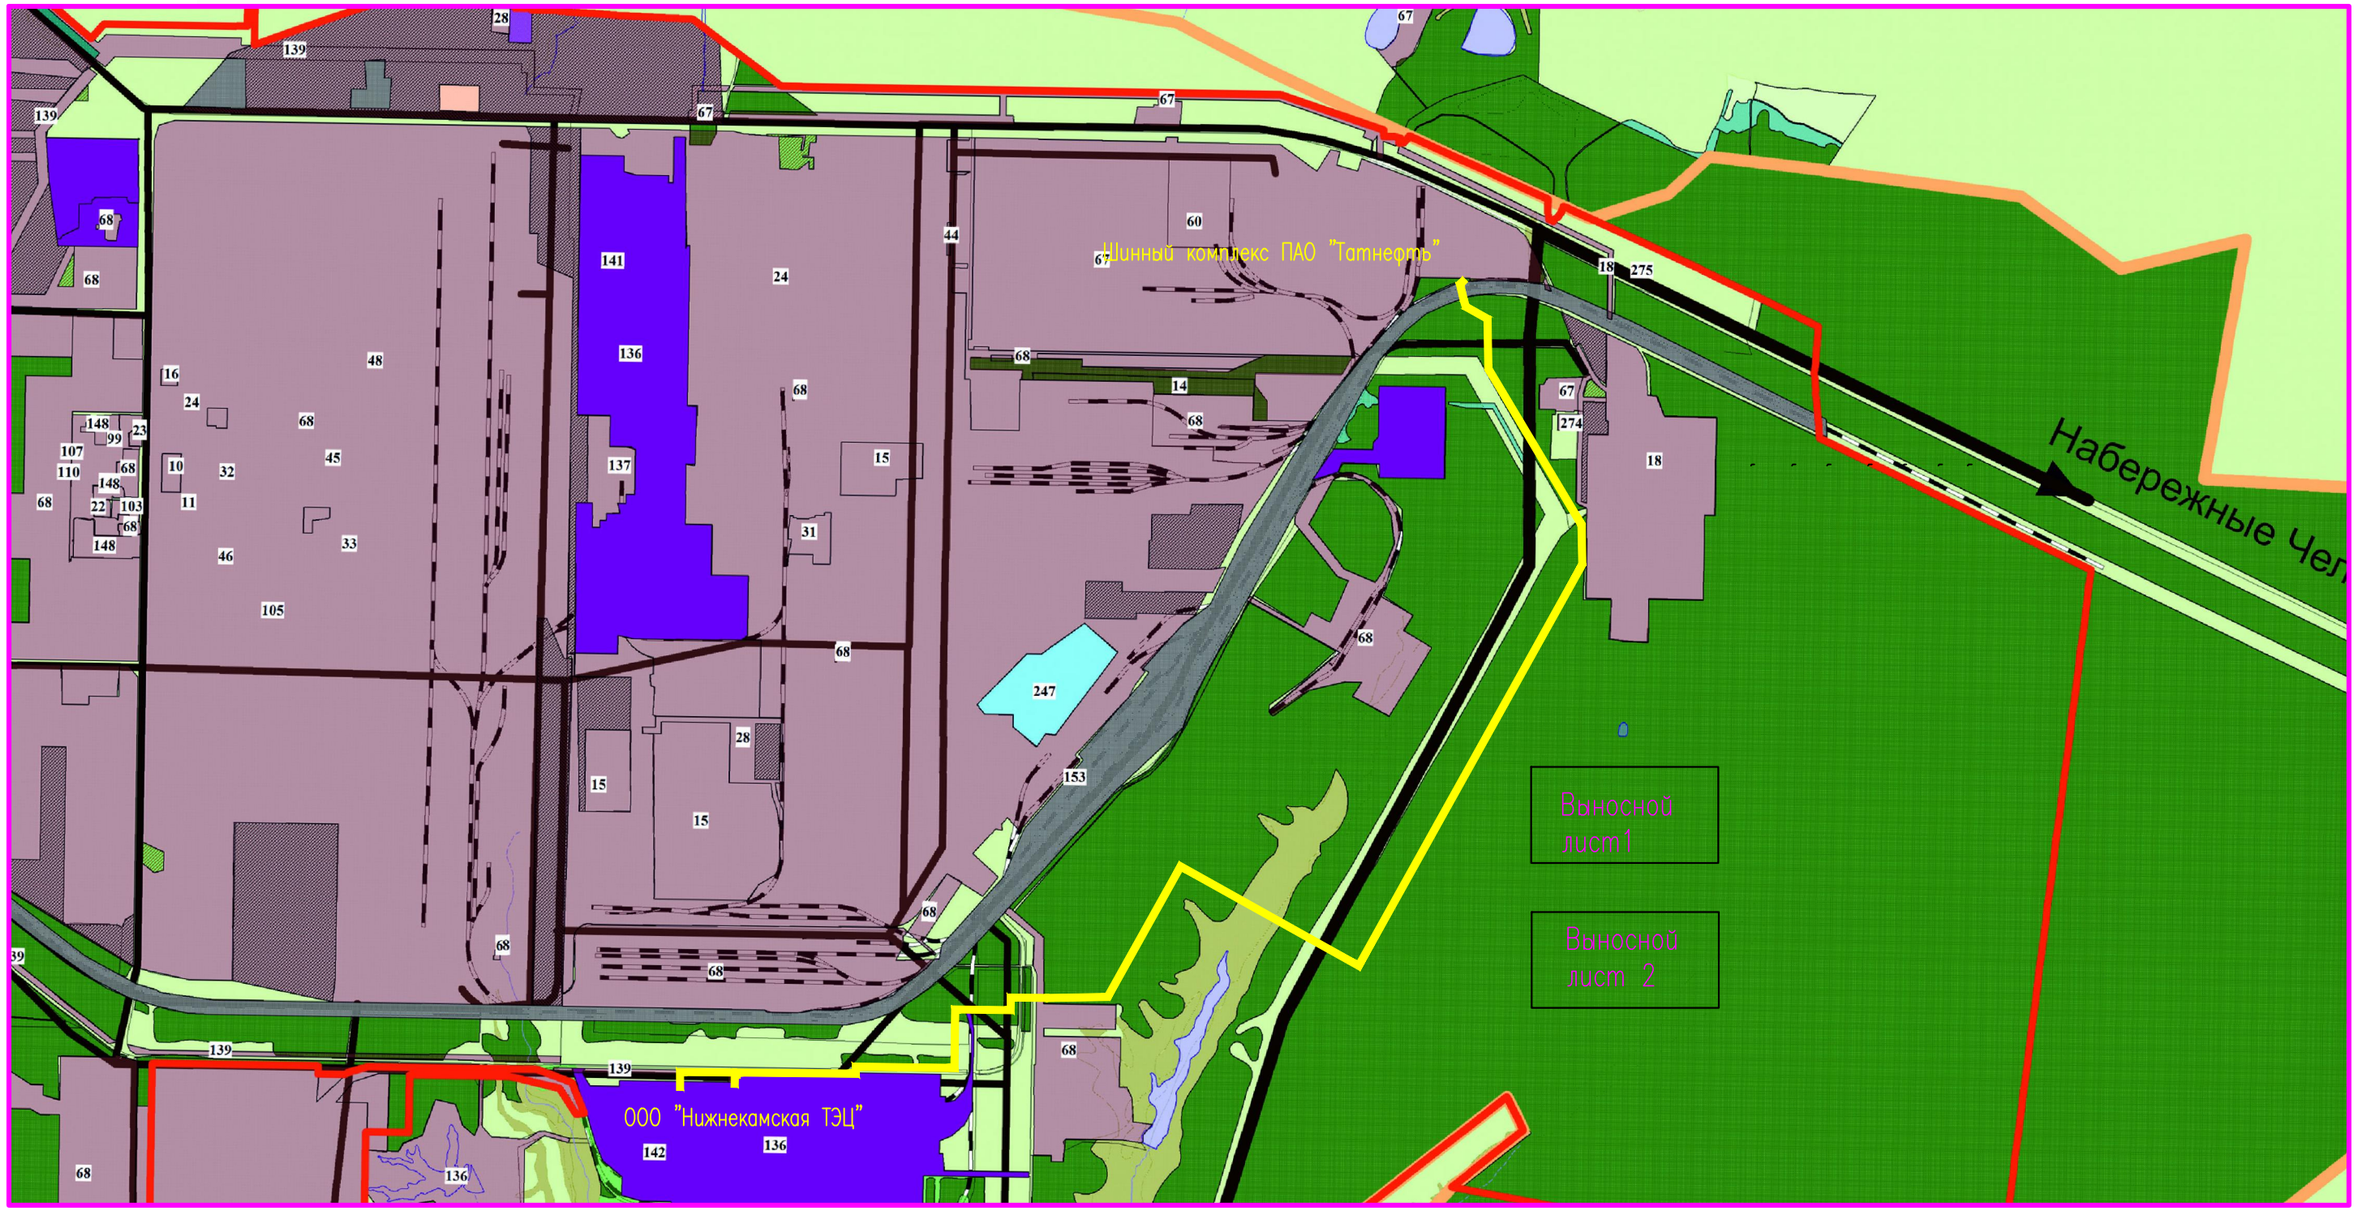

Примечания:

1. Условные обозначения смотри на "Генеральный план г.Нижнекамск Нижнекамского муниципального района "
(Источником: официальный сайт Нижнекамского муниципального района РТ)

– граница зоны планируемого размещения линейного обьекта (полоса отвода)

						Проект планировки и межевания территории
						«Эстакада с технологическими трубопроводами для поставки тепловой энергии резидентам в виде пара и горячей воды. 1–ая очередь»
	Кол.уч.	Лист	Nдок.	Подпись	Дата	
Директор		Мустафина			15.09.19	Проект планировки территории Материалы по обоснованию
Исполнитель		Гарайшин			15.09.19	

Стадия	Лист	Листов
П	3.5	3

Схема вертикальной планировки территории М1:25000

ООО "Кадастровый центр "Недвижимость"

Формат А3

Согласовано:

Взам. инв. N°

Подп. и дата

Инв. N° подл.

Схема вертикальной планировки территории. Выносной лист 1. (Материалы по обоснованию)

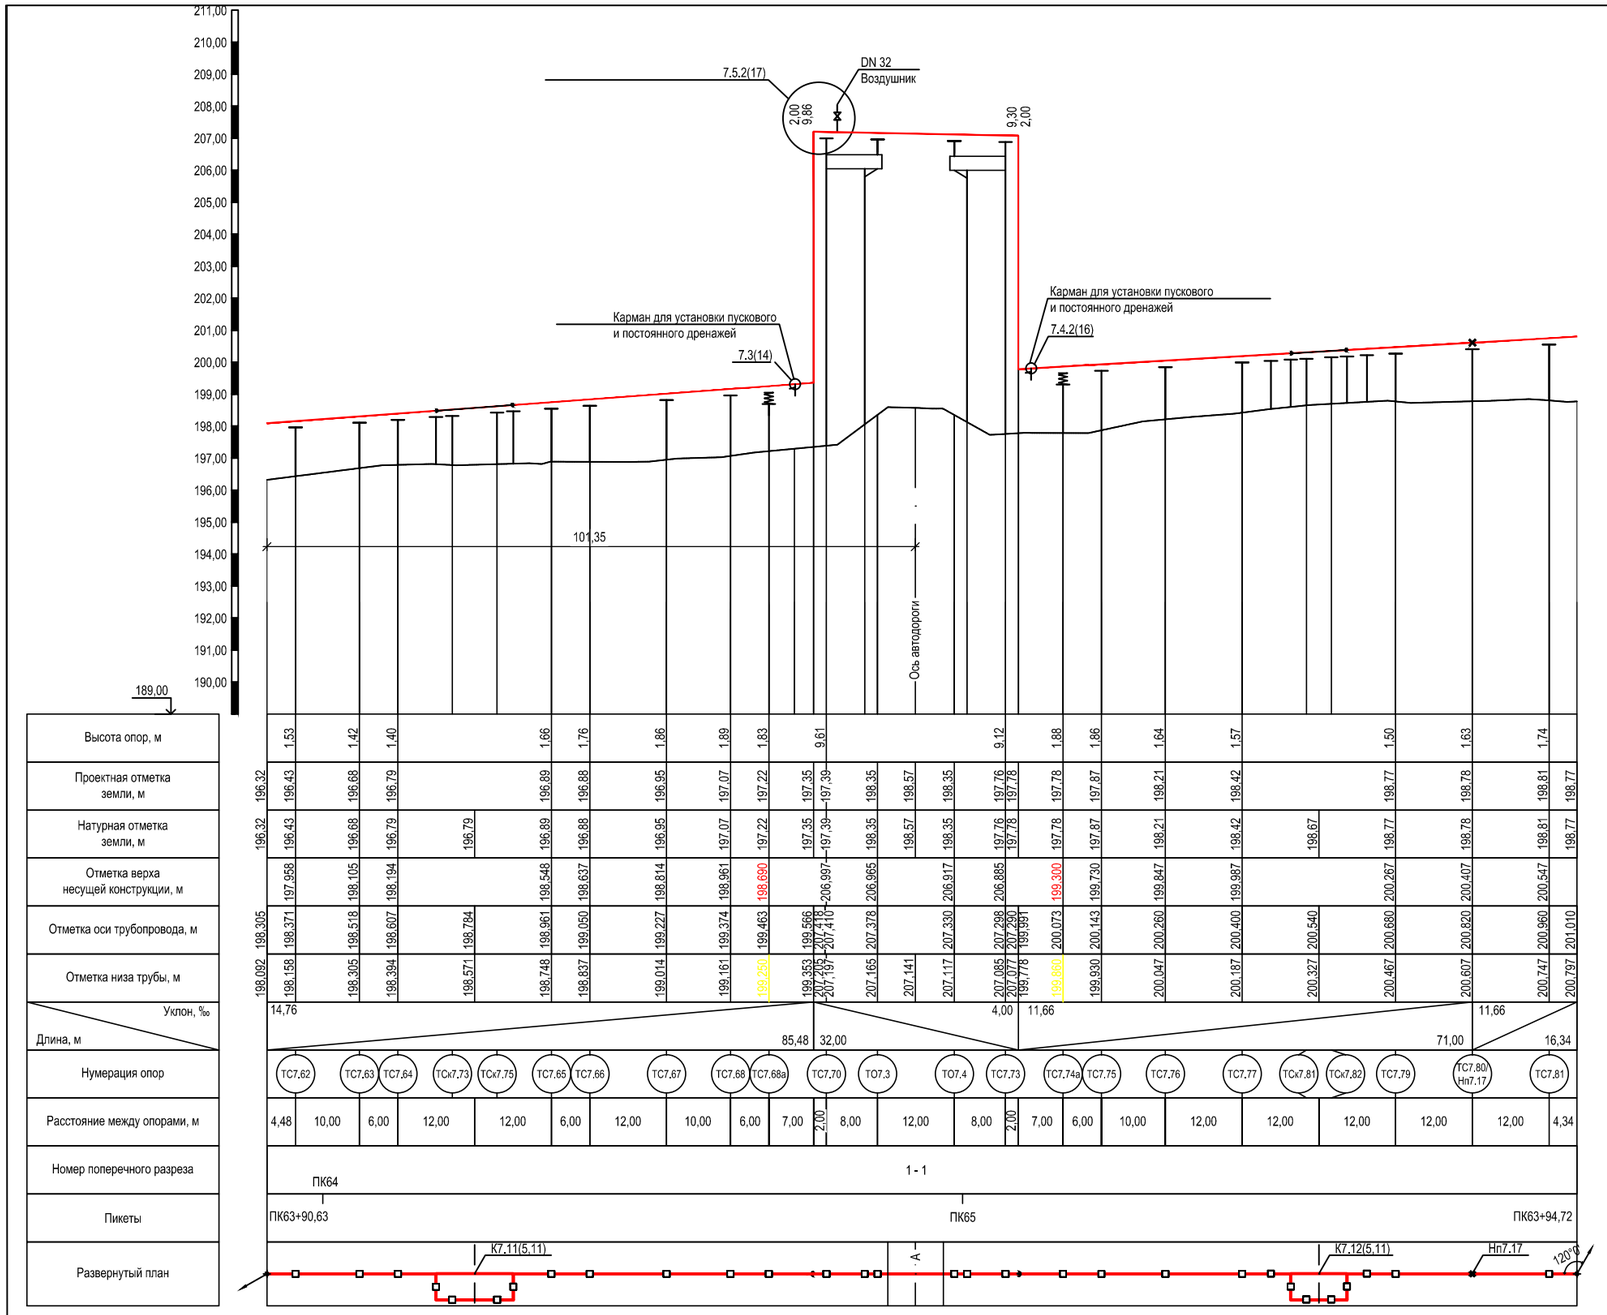

Примечания:

1. Продольный профиль участка трассы сети теплоснабжения

	Кол.уч.	Лист	Nдок.	Подпись	Дата
Директор		Мустафина			15.09.19
Исполнитель		Гарайшин			15.09.19

Проект планировки и межевания территории

«Эстакада с технологическими трубопроводами для поставки тепловой энергии резидентам в виде пара и горячей воды. 1–ая очередь»

Проект планировки территории
Материалы по обоснованию

Стадия	Лист	Листов
П	3.5.1	3

Схема вертикальной планировки территории
Выносной лист1

ООО "Кадастровый центр "Недвижимость"

Согласовано:

Взам. инв. N°

Подп. и дата

Инв. N° подл.

Формат А3

Схема вертикальной планировки территории. Выносной лист 2. (Материалы по обоснованию)

Продольный профиль участка трассы ПК 54+44 – ПК 63+90

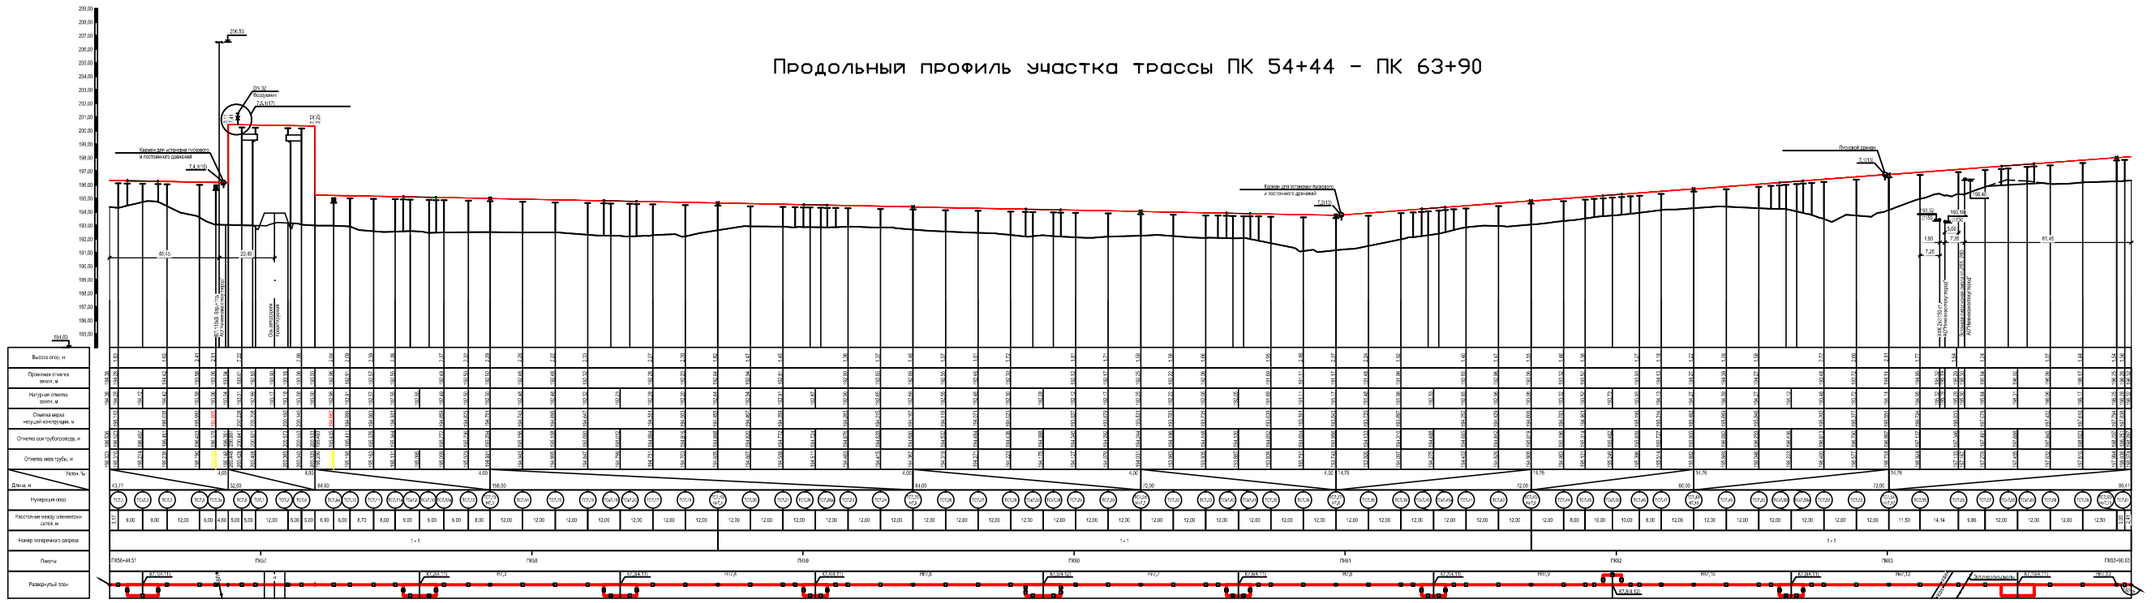

Примечания:

1. Продольный профиль участка трассы сети теплоснабжения

	Кол.уч.	Лист	Nдок.	Подпись	Дата	Проект планировки и межевания территории
						«Эстакада с технологическими трубопроводами для поставки тепловой энергии резидентам в виде пара и горячей воды. 1–ая очередь»
Директор		Мустафина			15.09.19	Проект планировки территории Материалы по обоснованию
Исполнитель		Гарайшин			15.09.19	
						Схема вертикальной планировки территории Выносной лист 2

Стадия	Лист	Листов
П	3.5.2	3

ООО "Кадастровый центр "Недвижимость"

Согласовано:

Взам. инв. N°

Подп. и дата

Инв. N° подл.

Формат А3

Схема границ территории градостроительного зонирования
(Материалы по обоснованию)

Примечания:

1. Условние обозначения смотри на "Карте градостроительного зонирования территории г.Нижнекамск" (Источникм: официальный сайт Нижнекамского муниципального района РТ)

– граница зоны планируемого размещения линейного объекта (полоса отвода)

Согласовано:

Взам. инв. N°

Подп. и дата

Инв. N° подл.

						Проект планировки и межевания территории
						«Эстакада с технологическими трубопроводами для поставки тепловой энергии резидентам в виде пара и горячей воды. 1–ая очередь»
	Кол.уч.	Лист	Nдок.	Подпись	Дата	
Директор		Мустафина			15.09.19	Проект планировки территории Материалы по обоснованию
Исполнитель		Гарайшин			15.09.19	

Стадия	Лист	Листов
П	3.6.	1

Схема границ территории градостроительного зонирования М1:25000	ООО "Кадастровый центр "Недвижимость"

Формат А3

Схема границ зон с особыми условиями использования территории МО г.Нижнекамска(Материалы по обоснованию)

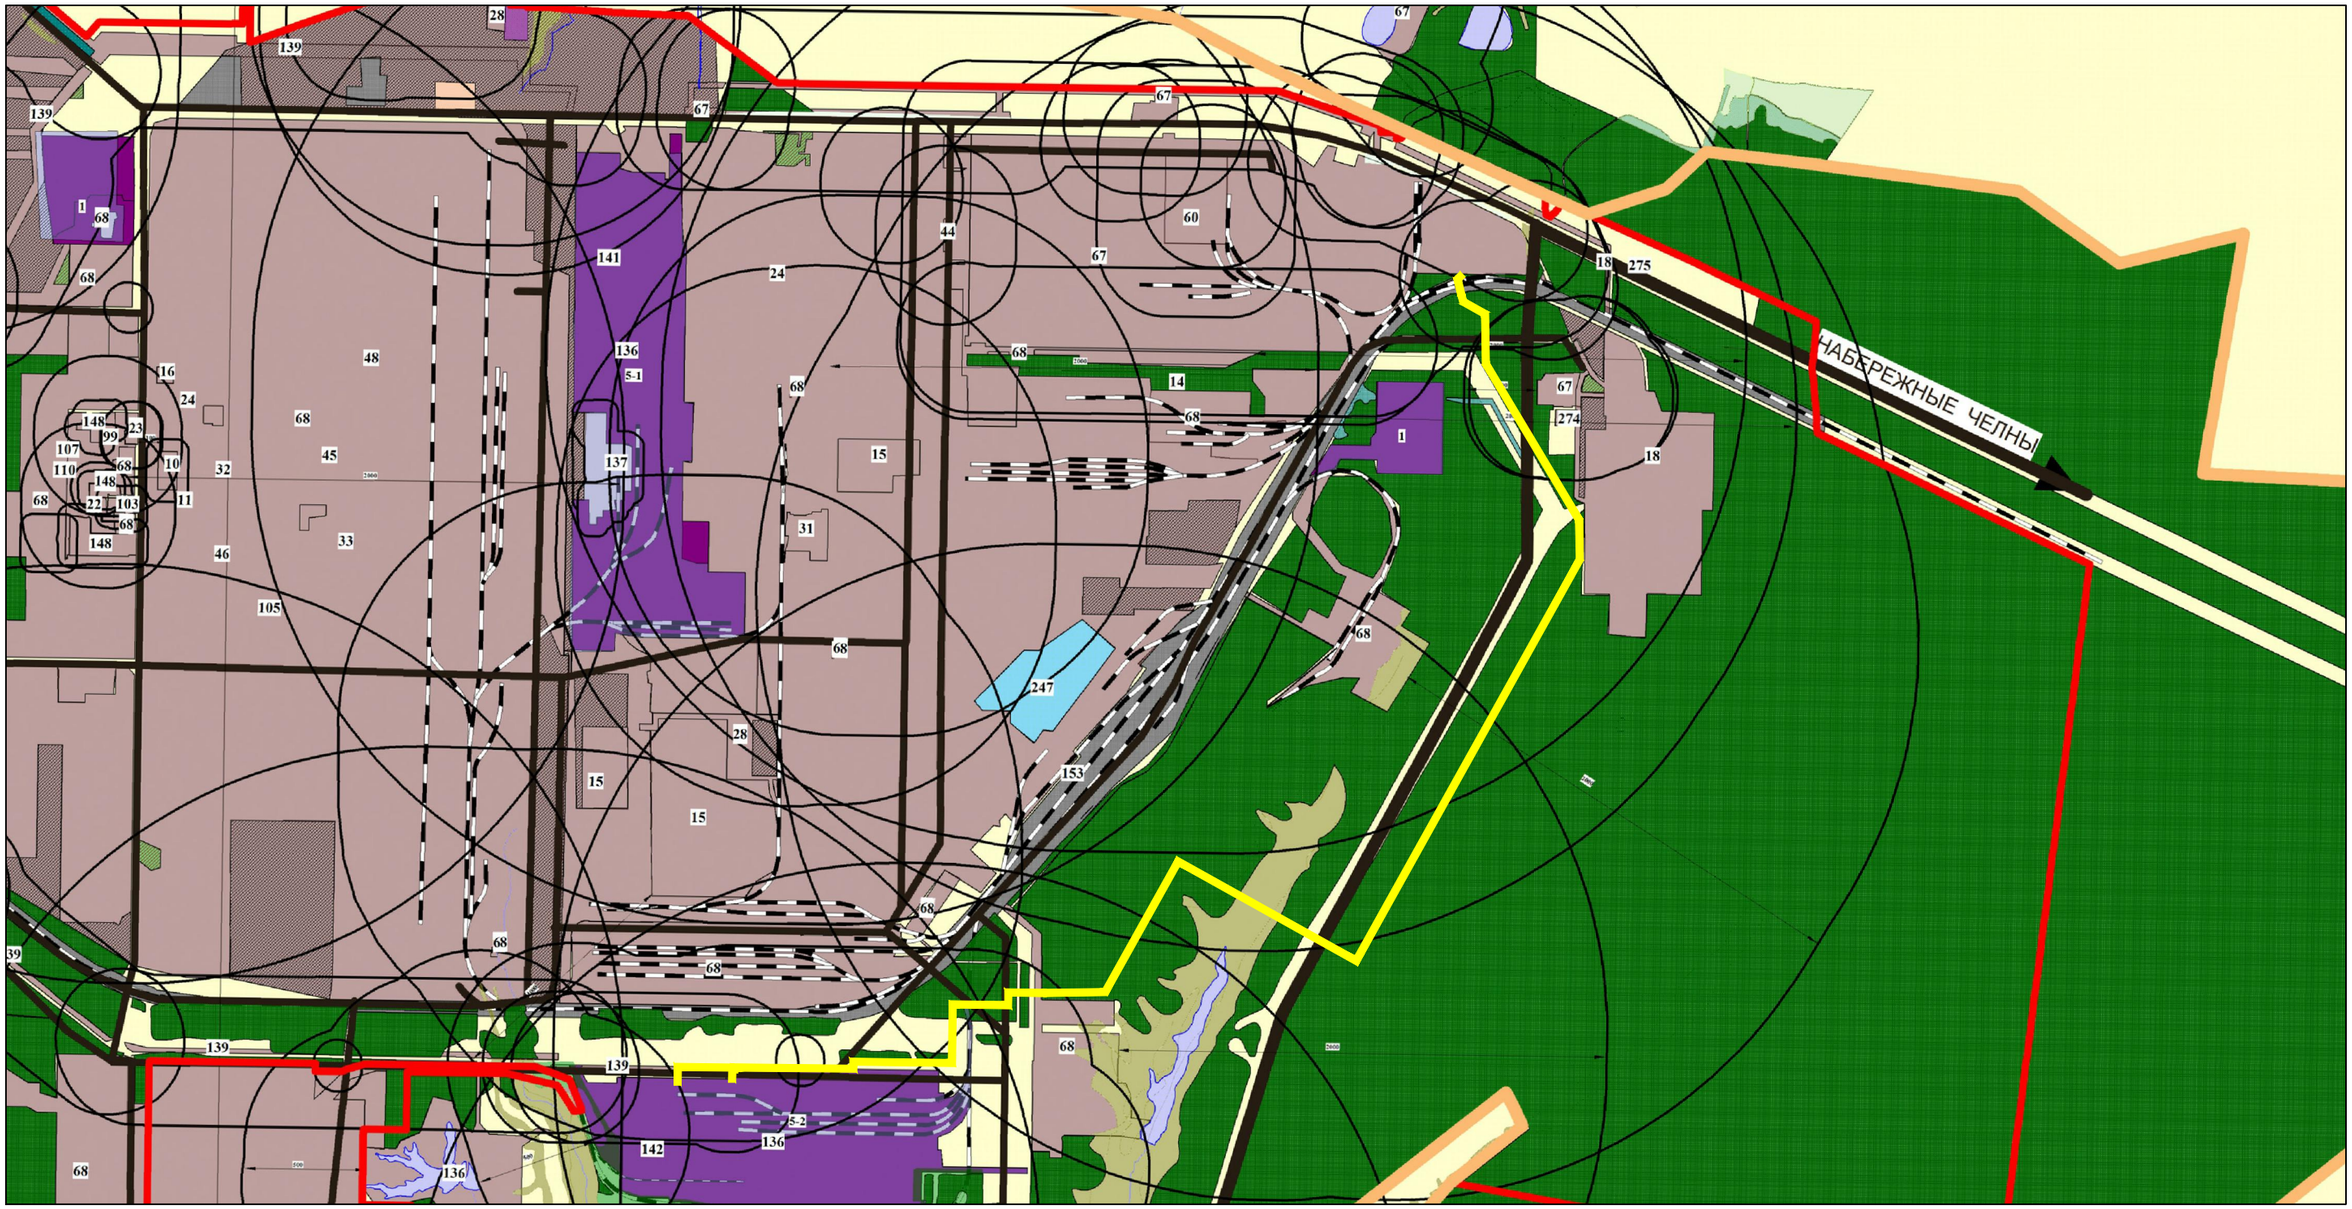

Примечания:

1. Условные обозначения смотри "Схема зон с особыми условиями территории" Генерального плана г.Нижнекамск Нижнекамского муниципального района РТ (Источником: официальный сайт Нижнекамского муниципального района РТ)
2. Согласно схеме территориального планирования Нижнекамского муниципального района РТ (схема территорий объектов культурного наследия и зон их охраны), зоны планируемого размещения объета не затрагивает территории объектов культурного наследия и зоны их охраны.

– граница зоны планируемого размещения линейного обьекта

						Проект планировки и межевания территории
						«Эстакада с технологическими трубопроводами для поставки тепловой энергии резидентам в виде пара и горячей воды. 1–ая очередь»
	Кол.уч.	Лист	Nдок.	Подпись	Дата	
Директор		Мустафина М.М.			15.09.19	Проект планировки территории Материалы по обоснованию
Исполнитель		Гарайшин М.М.			15.09.19	

Стадия	Лист	Листов
П	3.7	1

Схема границ зон с особыми условиями использования М1:25000

ООО "Кадастровый центр "Недвижимость"

Согласовано:

Взам. инв. N°

Подп. и дата

Инв. N° подл.

Формат А3

РАЗДЕЛ 4. МАТЕРИАЛЫ ПО ОБОСНОВАНИЮ ПРОЕКТА ПЛАНИРОВКИ. ПОЯСНИТЕЛЬНАЯ ЗАПИСКА

4.1 ОПИСАНИЕ ПРИРОДНО-КЛИМАТИЧЕСКИХ УСЛОВИЙ ТЕРРИТОРИИ, В ОТНОШЕНИИ КОТОРОЙ РАЗРАБАТЫВАЕТСЯ ПРОЕКТ ПЛАНИРОВКИ ТЕРРИТОРИИ

В административном отношении участок работ расположен в Нижнекамском районе в промышленной зоне города Нижнекамск и лесах на восточной границе г. Нижнекамск (Нижнекамское лесничество, Биклянское участковое лесничество). Участок работ представляет собой застроенную территорию, осложненную системой подземных и наземных коммуникаций, частично трасса проходит по лесам. Ближайшими сельскими населёнными пунктами являются – Мартыш, Кзыл-Юл, Никошновка, Авлаш, Прости и др.

Город Нижнекамск расположен на левом берегу р. Камы, на участке Камско-Зайского водораздельного плато. Абсолютные отметки поверхности варьируют в пределах от 80 до 134 м. Наиболее возвышенная часть города отмечается в районе Нижнекамского телецентра (134 м). Постепенно она понижается на север до абсолютных отметок 113-115 м, а также на юг, юго-восток до абсолютных отметок 80-110 м. Вдоль южной и юго-восточной границ города прослеживается седлообразное понижение, в морфологическом отношении приуроченное к древней погребенной палеодолине р. Кама, где интенсивно развита овражно-балочная сеть. Далее к юго-востоку эта седловина плавно переходит в северо-западный район водораздельной гряды с абсолютными отметками 145-148 м, разделяющей бассейны рек Камы и Зая.

В

геоморфологическом отношении большая часть города расположена на третьей надпойменной террасе и частично – на первой и второй.

По функциональной принадлежности на рассматриваемой территории выделяются промышленный и частично рекреационный тип ландшафта. Промышленно-селитебный функциональный тип ландшафта включает жилую застройку, производственные и коммунальные объекты, расположенные на территории города. Рекреационный тип ландшафта представлен природными территориями и объектами озеленения общего пользования.

Нижнекамск расположен в лесостепной зоне. В настоящее время значительная часть территории города урбанизирована и освоена под селитебные и промышленные зоны. Леса, расположенные вдоль западной и северной границы города, представлены в основном широколиственными насаждениями. Верховые луговые угодья представлены типчаково-степно-разнотравными, типчаково-мятликово-разнотравными и узколистно-мятликово-разнотравными лугами и используются в качестве сенокосов и пастбищ. Болота занимают небольшую площадь и являются, в основном, низинными.

На рассматриваемой территории территории преобладающими являются два типа почв: серые лесные суглинистые в сочетании с выщелоченными глинистыми и тяжелосуглинистыми чернозёмами; дерново-подзолистые.

Породный состав древесно-кустарниковой растительности разнообразен и представлен 26 родами и 54 видами растений: акация жёлтая, арония черноплодная, берёза бородавчатая, пушистая, боярышник кроваво-красный, вишня, вяз гладкий, мелколистный, ильм шершавый, дуб черешчатый, ель европейская, голубая, жимолость татарская, ива, калина обыкновенная, клен остролистный, американский, татарский, липа мелколистная, лиственница сибирская, рябина обыкновенная, сирень обыкновенная, яблоня, туя западная, каштан конский и др.

Фауна наземных позвоночных представлена синантропными и одомашненными видами (кошки, собаки, голуби и др.). Постоянными обитателями открытых пространств также являются серая полевка, полевая мышь, ёж обыкновенный, серый хомячок, обыкновенный хомячок др. Основные виды рыб, обитающих в водных объектах, - лещ, судак, щука, налим, жерех и др. Почвенные беспозвоночные представлены преимущественно паукообразными и низшими формами насекомых, среди воздушных насекомых доминируют жуки, перепончатокрылые, чешуекрылые и двукрылые.

Территория планируемого размещения линейного объекта расположена в Восточном Закамье Республики Татарстан и по климатическому

районированию для строительства (СП 131.13330.2012 «Строительная климатология») относится к подрайону I В и характеризуется климатическими показателями согласно таблице №4.1.

Таблица №4.1

Климатический район строительства (таблица Б1 СП131.13330.2012)	I В	Нормативное значение нагрузок
Район по весу снегового покрова (СП 20.13330.2016 табл.10.1)	IV	2,0 кПа
Район по ветровым нагрузкам (СП 20.13330.2016 табл.11.1)	II	0,3 кПа
Район по толщине стенки гололеда (СП 20.13330.2016)	II	2,66 кПа

Климат района умеренно-континентальный, с относительно прохладным, неравномерно увлажнённым осадками летом, сравнительно холодной и недостаточно снежной зимой. Климатические особенности рассматриваемой территории формируются под воздействием резко континентальных воздушных масс Азиатского материка и под влиянием западного переноса воздушных масс. В пределах исследуемой территории воздушные массы перемещаются, главным образом, с запада на восток и преобладает циклоническая деятельность. Частая смена циклонов и антициклонов является причиной неустойчивой погоды. Циклоны приходят с Атлантики и сопровождаются ненастной погодой. Антициклоны приносят холодный арктический, а иногда, преимущественно летом, тёплый тропический воздух. Зимой с антициклонами связана ясная морозная погода, а летом и весной - сухая и жаркая. Весной меридиональные переносы способствуют обмену воздушных масс между севером и югом, что вызывает как интенсивное таяние снега, так и типичные для весны возвраты холодов. Летом погода формируется, в основном, за счёт трансформации воздушных масс в антициклонах, чему способствует большой приток солнечной энергии.

4.2 ОБОСНОВАНИЕ ОПРЕДЕЛЕНИЯ ГРАНИЦ ЗОН ПЛАНИРУЕМОГО РАЗМЕЩЕНИЯ ЛИНЕЙНОГО ОБЪЕКТА

Проектом «Эстакада с технологическими трубопроводами для поставки тепловой энергии резидентам в виде пара и горячей воды. 1-ая очередь» предусмотрено строительство тепловых сетей надземной прокладкой. Занятие земель будет осуществляться как во время строительства линейного объекта, так и при его эксплуатации. В отношении тепловых сетей законодательство предусматривает установление охранных зон. В границах рассматриваемой территории красные линии не установлены, данный проект так же не

предусматривает установления красных линий. Таким образом, необходимо определить следующие границы зон планируемого размещения линейного объекта:

- полосу отвода земель на период строительства;
- полосу отвода земель на период эксплуатации;
- зону с особыми условия использования территорий – охранную зону тепловых сетей.

Полоса отвода земель на период строительства (временный отвод) проектируемого объекта определяется на основании проекта организации строительства и Свода правил 124.13330.2012 «Тепловые сети. Актуализированная редакция СНиП 41-02-2003». Временный отвод обеспечивает все этапы строительства линейного объекта, а также организацию проезда к строительным участкам, временное складирование строительных материалов и конструкций, стоянку машин. Граница полосы отвода сформирована по проектной трассе шириной 30 метров. Общая площадь земель, отводимых на период строительства линейного объекта, составляет 202357 м2.

Полоса отвода земель на период эксплуатации (постоянный отвод) проектируемого объекта определяется как граница земель по периметру объекта на расстоянии 1 метра от края строительных конструкций в каждую сторону с прилегающим участком, обеспечивающего возможность проезда вдоль планируемой теплотрассы. Постоянный отвод обеспечивает эксплуатацию линейного объекта, а также организацию сквозного проезда вдоль теплотрассы. Граница полосы отвода сформирована по внешним краям строительной конструкции, указанных в основных проектных решениях на строительство; ширина дополнительного участка, обеспечивающего проезд вдоль теплотрассы – 4 метра. Общая площадь земель, отводимых на период эксплуатации линейного объекта, составляет 143312 м2.

Охранная зона тепловых сетей устанавливается согласно требованиям ст.105 Земельного кодекса Российской Федерации. В целях безопасной эксплуатации тепловых сетей в границах охранной зоны тепловых сетей устанавливаются ограничения использования земель, предусмотренные Типовым правилам охраны коммунальных тепловых сетей, утвержденных Приказом Минстроя РФ №197 от 17.08.1992г. По этим же правилам: охранная зона тепловых сетей устанавливается вдоль трасс прокладки тепловых сетей в виде земельных участков шириной, определяемой углом естественного откоса грунта, но не менее 3 метров в каждую сторону, от края строительных конструкций тепловых сетей или от наружной поверхности изолированного теплопровода бесканальной прокладки. Охране подлежит весь комплекс

сооружений и устройств, входящих в тепловую сеть. С учетом особенностей конструкции планируемой теплотрассы, ее охранная зона тепловых сетей устанавливается на расстоянии 3 метров в каждую сторону от края строительных конструкций, указанных в основных проектных решениях на строительство. Общая площадь охранной зоны тепловых сетей для проектируемого линейного объекта составляет 112379 м2.

4.3 ОБОСНОВАНИЕ ОПРЕДЕЛЕНИЯ ГРАНИЦ ЗОН ПЛАНИРУЕМОГО РАЗМЕЩЕНИЯ ЛИНЕЙНЫХ ОБЪЕКТОВ, ПОДЛЕЖАЩИХ ПЕРЕНОСУ (ПЕРЕУСТРОЙСТВУ) ИЗ ЗОН ПЛАНИРУЕМОГО РАЗМЕЩЕНИЯ ЛИНЕЙНЫХ ОБЪЕКТОВ

Проектом предусмотрено на участке сети теплоснабжения от УП 10 до УП 11 переустройство двух ВЛ - 6кв. Зона планируемого размещения линейного объекта, подлежащих переустройству расположена в зоне планируемого размещения линейного объекта.

4.4 ОБОСНОВАНИЕ ОПРЕДЕЛЕНИЯ ПРЕДЕЛЬНЫХ ПАРАМЕТРОВ ЗАСТРОЙКИ ТЕРРИТОРИИ В ГРАНИЦАХ ЗОН ПЛАНИРУЕМОГО РАЗМЕЩЕНИЯ ОБЪЕКТОВ КАПИТАЛЬНОГО СТРОИТЕЛЬСТВА, ВХОДЯЩИХ В СОСТАВ ЛИНЕЙНЫХ ОБЪЕКТОВ

К территории в границах зоны планируемого размещения линейного объекта действуют Правила землепользования и застройки муниципального образования «Город Нижнекамск» Нижнекамского муниципального района Республики Татарстан, утвержденные решением Нижнекамского городского Совета от 22.10.2010г. №20. Согласно указанному документу, планируемый линейный объект располагается в следующих территориальных зонах:

- зона озеленения специального назначения (СН-5);
- зона производственно-коммунальных объектов I–II класса опасности (ПК-1);
- прочие территории (территории, на которые не распространяются градостроительные регламенты).

В зоне озеленения специального назначения (СН-5) допускается размещение объектов энергетики, теплоснабжения, связи. В зоне производственно-коммунальных объектов I–II класса опасности (ПК-1) допускается размещение объектов технического и инженерного обеспечения предприятий.

Предельные параметры разрешенного строительства или реконструкции объектов капитального строительства устанавливаются в составе градостроительного регламента применительно к территориальной зоне. Согласно ч.4 ст. 36 Градостроительного кодекса Российской Федерации,

действие градостроительного регламента не распространяется на земельные участки, предназначенные для размещения линейных объектов и (или) занятые линейными объектами. Таким образом, в границах зон планируемого размещения линейного объекта предельные параметры разрешенного строительства, реконструкции объектов капитального строительства не устанавливаются.

4.5 ВЕДОМОСТЬ ПЕРЕСЕЧЕНИЙ ГРАНИЦ ЗОН ПЛАНИРУЕМОГО РАЗМЕЩЕНИЯ ЛИНЕЙНОГО ОБЪЕКТА (ОБЪЕКТОВ) С ОХРАНЯЕМЫМИ ОБЪЕКТАМИ КАПИТАЛЬНОГО СТРОИТЕЛЬСТВА (ЗДАНИЕ, СТРОЕНИЕ, СООРУЖЕНИЕ, ОБЪЕКТ, СТРОИТЕЛЬСТВО КОТОРОГО НЕ ЗАВЕРШЕНО), СУЩЕСТВУЮЩИМИ И СТРОЯЩИМИСЯ НА МОМЕНТ ПОДГОТОВКИ ПРОЕКТА ПЛАНИРОВКИ ТЕРРИТОРИИ

Планируемый линейный объект «Эстакада с технологическими трубопроводами для поставки тепловой энергии резидентам в виде пара и горячей воды. 1-ая очередь» пересекает инженерные сооружения. Количество и перечень пересекаемых коммуникаций указаны в таблицах 4.5.1-4.5.4.

Таблица 4.5.1

Ведомость наземных коммуникаций, пересекаемых проектируемой трассой

№ п/п	Наименование, напряжение, направление	Количество проводов
1	Кабельный короб - Эстакада	-
2	ВЛ 110 кВ Нижнекамская Бл.3/Нижнекамская - 10Т ВЛ 110кВ	6
3	ВЛ 220 кВ Нижнекамская Бл.2/Нижнекамская - Бл.1 ВЛ 220кВ	6
4	ВЛ 220 кВ Нижнекамская Бл.5/Нижнекамская - Бл.4 ВЛ 220кВ	6
5	Кабельная эстакада - Эстакада	-
6	Теплотрасса наземная - Эстакада	-
7	ВЛ 110 кВ Нижнекамская -ГПП-10ВЛ 110кВ	3
8	ВЛ 110 кВ Нижнекамская II черная ВЛ 110кВ	7
9	ВЛ 110 кВ Нижнекамская I белая ВЛ 110кВ	13
10	ВЛ 110 кВ Нижнекамская ТГ-10, ТГ-11 зеленая ВЛ 110кВ	6
11	ВЛ 110кВ АС-120/19 - ВЛ 110кВ	6
12	Воздухопровод с.89 - Эстакада	-
13	Эстакада 3 каб. 6кВ - Эстакада	-
14	Эстакада - Эстакада	-
15	Эстакада 3 каб. 10кВ - Эстакада	-
16	ВЛ 110 кВ Этилен-1 - ВЛ110 кВ	3
17	ВЛ 110 кВ Этилен-2 - ВЛ110 кВ	3
18	ВЛ 110 кВ Этилен-1 - ВЛ110 кВ	6
19	ВЛ 110кВ АС-120/19 - ВЛ 110кВ	6
20	ВЛ 10кВ - ВЛ 10 кВ	3
21	ВЛ 10кВ - ВЛ 10 кВ	3
22	ВЛ 110кВ АС-20/19 - ВЛ 110кВ	6
23	Эстакада ст. 76, ст.89 Пиролизная смола - Эстакада	-

Таблица 4.5.2

Ведомость подземных коммуникаций, пересекаемых проектируемой трассой

№ п/п	Наименование	Материал трубы	Диаметр или сечение, мм	Глубина заложения до верха, м
1	Кабель 110 кВ ТАНЕКО-ТЭЦ-2 РТСН 20Т	-	-	0,00
2	Кабель 220 кВ+ВОЛС	-	-	0,80
3	Кабель 110 кВ	-	-	0,00
4	Кабель	-	-	1,00
5	Кабель	-	-	1,00
6	Газопровод в/д	ст.	720	1,00
7	Газопровод в/д	ст.	1200	0,00
8	Кабель 110кВ	-	-	1,00
9	Кабель 110кВ+ВОЛС	-	-	1,20
10	Кабель 0,4кВ	-	-	0,00
11	Кабель связи	-	-	0,00
12	Канализационная напорная	асб./бет.	150	1,00
13	Канализационная напорная	асб./бет.	100	1,00
14	2 кабеля 6кВ, 2 кабеля 0,4кВ	-	-	1,00
15	Кабель	-	-	0,00
16	Трубопровод неизвестный			
17	Трубопровод неизвестный			
18	Трубопровод неизвестный			
19	Трубопровод неизвестный			
20	Трубопровод неизвестный			
21	Кабель ВОЛС	-	-	
22	Канализация напорная	ст.	159	2,00
23	Канализация напорная	ст.	159	2,00
24	Кабель связи	-	-	0,00
25	Кабель ОКБ-Э-16(2) «20кН»	-	-	0,90
26	Кабель связи	-	-	0,00

Таблица 4.5.3

Ведомость железных дорог, пересекаемых проектируемой трассой

№ п/п	Наименование дороги, место пересечения	Категория дороги	Количество путей
1	Ж/д ТЭЦ-Промзона	Подъездные пути	2
2	Ж/д Промзона-ст.Биклянь	Скоростная магистраль	2
3	Ж/д Бегишево-Промзона	Подъездные пути	4

Таблица 4.5.4

Ведомость автомобильных дорог, пересекаемых проектируемой трассой

№ п/п	Наименование дороги, место пересечения	Категория дороги	Вид покрытия
1	Съезд с Южной автодороги	IV	асфальт
2	Съезд с Южной автодороги	IV	асфальт
3	Съезд с Южной автодороги	IV	асфальт
4	Съезд с Южной автодороги	IV	асфальт
5	Южная автодорога	IV	асфальт
6	Южная автодорога	IV	асфальт
7	Промзона	IV	асфальт
8	Южная автодорога	IV	асфальт

Таблица №4.5.5

Ведомость водотоков, пересекаемых проектируемой трассой

№ п/п	Название	Ширина, м	Глубина, м
1	Ручей без названия гл. 0,5	4	0,42
2	Ручей без названия гл. 0,5	2	0,57

4.6 ВЕДОМОСТЬ ПЕРЕСЕЧЕНИЙ ГРАНИЦ ЗОН ПЛАНИРУЕМОГО РАЗМЕЩЕНИЯ ЛИНЕЙНОГО ОБЪЕКТА (ОБЪЕКТОВ) С ОБЪЕКТАМИ КАПИТАЛЬНОГО СТРОИТЕЛЬСТВА, СТРОИТЕЛЬСТВО КОТОРЫХ ЗАПЛАНИРОВАНО В СООТВЕТСВИИ С РАНЕЕ УТВЕРЖДЕННОЙ ДОКУМЕНТАЦИЕЙ ПО ПЛАНИРОВКЕ ТЕРРИТОРИИ

Ведомость пересечений границ зон планируемого размещения линейного объекта с объектами капитального строительства, строительство которых запланировано в соответствии с ранее утвержденной документацией по планировке территории приведена в таблице 4.6

Таблица №4.6

№ п/п	Наименование объекта	Результаты публичных слушаний
1	«Прокладка трубопровода химобессоленной воды от ООО «Нижнекамская ТЭЦ» до АО «Нижнекамсктехуглерод»	Заключение по результатам публичных слушаний по проекту планировки и проекту межевания части территории города Нижнекамска для прокладки трубопровода химобессоленной воды от ООО «Нижнекамская ТЭЦ» до АО «Нижнекамсктехуглерод» от 27.07.2019г.
2	«Реконструкция ВЛ 110 кВ «ПАВ-1», «ПАВ-2» со строительством электрокабельной эстакады и переводом на кл-110кВ»; «Строительство КВЛ-110 кВ «ПАВ-3» третьего ввода электроснабжения главной понизительной подстанции ГПП-5 для производства ЭП-600»	Заключение по результатам публичных слушаний по проектам планировки и проектам межевания территории по объектам «Реконструкция ВЛ 110 кВ «ПАВ-1», «ПАВ-2» со строительством электрокабельной эстакады и переводом на кл-110кВ»; «Строительство КВЛ-110 кВ «ПАВ-3» третьего ввода электроснабжения главной понизительной подстанции ГПП-5 для производства ЭП-600» от 18.07.2019г.
3	«Размещение объектов схемы выдачи мощности ПГУ – ТЭС для ПАО «Нижнекамскнефтехим»	Постановление Кабинета Министров Республики Татарстан № 436 от 24.05.19г. «Об утверждении проекта планировки и проекта межевания территории, предусматривающих размещение объектов схемы выдачи мощности ПГУ –ТЭС для ПАО ««Нижнекамскнефтехим» на территории Нижнекамского и муниципальных районов Республики Татарстан»

РАЗДЕЛ 5. ПРОЕКТ МЕЖЕВАНИЯ ТЕРРИТОРИИ. ТЕКСТОВАЯ ЧАСТЬ

5.1 ПОЯСНИТЕЛЬНАЯ ЗАПИСКА

Подготовка проекта межевания территории осуществляется для определения местоположения границ образуемых и изменяемых земельных участков для размещения линейного объекта «Эстакада с технологическими трубопроводами для поставки тепловой энергии резидентам в виде пара и горячей воды. 1-ая очередь».

Настоящий проект межевания территории подготовлен в составе проекта планировки территории на основании сведений государственного реестра недвижимости, государственного лесного реестра, градостроительной документации и материалов инженерных изысканий. Определение границ образуемых и изменяемых земельных участков осуществляется согласно границам зон планируемого размещения линейного объекта.

Местоположение характерных точек границ земельных участков определяется в соответствии с требованиями Приказа Министерства экономического развития РФ от 01.03.2016 г. №90 «Об утверждении требований к точности и методам определения координат характерных точек границ земельного участка, требований к точности и методам определения координат характерных точек контура здания, сооружения или объекта незавершенного строительства на земельном участке, а также требований к определению площади здания, сооружения и помещения». Точность определения координат характерных точек границ земельных участков и их частей следующая:

- для земельных участков, отнесенных к землям населенных пунктов – 0,1 метра;

- для земельных участков, отнесенных к землям промышленности, энергетики, транспорта, связи, радиовещания, телевидения, информатики, землям обеспечения космической деятельности, землям обороны, безопасности и землям иного специального назначения – 0,5 метра;

- для земельных участков, отнесенных к землям лесного фонда – 5 метра.

При выполнении кадастровых работ допустимо отклонение от координат, указанных в проекте межевания территории, в пределах точности определения координат характерных точек границ земельных участков и их частей. Площадь образуемых земельных участков и их частей не может отличаться от площади, указанной в проекте межевания территории, более чем на 10 процентов.

5.2 ПЕРЕЧЕНЬ И СВЕДЕНИЯ О ПЛОЩАДИ ОБРАЗУЕМЫХ ЗЕМЕЛЬНЫХ УЧАСТКОВ (ЧАСТЕЙ ЗЕМЕЛЬНЫХ УЧАСТКОВ), В ТОМ ЧИСЛЕ ВОЗМОЖНЫЕ СПОСОБЫ ИХ ОБРАЗОВАНИЯ

№ п/п	Обозначение земельного участка, либо части земельного участка	Площадь, $м^2$	Возможные способы образования земельных участков, либо части земельного участка	Кадастровый номер исходного земельного участка, либо квартала	Сведения о правах на исходный земельный участок (вид права, правообладатель, реквизиты)	Категория земель
1	16:00:000000:1078\ЧЗУ1	868	Образование части (частей) земельного участка	16:00:000000:1078	Собственность ПАО «Татнефть» им. В.Д. Шашина реквизиты регистрации права: № 16:00:000000:1078-16/023/2018-1 от 16.01.2018г.	Земли населённых пунктов
2	16:00:000000:1078\ЧЗУ2	280	Образование части (частей) земельного участка			
3	16:30:011801:153 \ЧЗУ1	118	Образование части (частей) земельного участка	16:30:011801:153	Аренда ПАО "Нижнекамский завод технического углерода" реквизиты регистрации права: 16-16/032-16/094/002/2016-4152/2 от 12.08.2016г.	Земли населённых пунктов
4	16:30:011801:153\ЧЗУ2	388	Образование части (частей) земельного участка			
5	16:53:030107:127\ЧЗУ1	300	Образование части (частей) земельного участка	16:53:030107:127	Собственность ПАО «Нижнекамскшина» реквизиты регистрации права: № 16-16-33/062/2014-54 от 02.09.2014г.	Земли населённых пунктов
6	16:53:030107:64\ЧЗУ1	64	Образование части (частей) земельного участка	16:53:030107:64	Собственность ПАО «Нижнекамскшина» реквизиты регистрации права: №16:53:030107:64-16/023/2017-2 от 02.05.2017г.	Земли населённых пунктов
7	16:53:030112:116\ ЧЗУ1	138	Образование части (частей) земельного участка	16:53:030112:116	Собственность ООО «Нижнекамская ТЭЦ» реквизиты регистрации права: № 16-16-33/031/2010-506 от 01.06.2010г.	Земли населённых пунктов
8	16:53:030112:116\ ЧЗУ2	451	Образование части (частей) земельного участка			
9	16:30:011431:19\ЧЗУ2	593	Образование части (частей) земельного участка	16:30:011431:19	Аренда лесного участка ПАО «Нижнекамскнефтехим» реквизиты регистрации права: №16-16-31/070/2007-119 от 09.01.2008г.	Земли лесного фонда
10	16:30:011431:19\ЧЗУ1(1)	184	Образование части (частей) земельного участка			
11	16:53:030108:68\ЧЗУ1	404	Образование части (частей) земельного участка	16:53:030108:68	Собственность ПАО «Нижнекамскнефтехим» реквизиты регистрации права: №16-16-33/053/2010-592 от 18.10.2010г.	Земли населённых пунктов
12	16:53:030108:68\ЧЗУ2	512	Образование части (частей) земельного участка			
13	16:53:030112:106\ЧЗУ2	140	Образование части (частей) земельного участка	16:53:030112:106	Собственность ООО «Нижнекамская ТЭЦ» реквизиты регистрации права: №16-16-33/031/2010-515 от 01.06.2010г.	Земли населённых пунктов
14	16:53:030112:106\ЧЗУ1	332	Образование части (частей) земельного участка			
15	16:53:030112:147\ЧЗУ1	3793	Образование части (частей) земельного участка	16:53:030112:147	Собственность ООО «Нижнекамская ТЭЦ» реквизиты регистрации права: №16-16-33/020/2013-582 от 15.03.2013г.	Земли населённых пунктов
16	16:53:030112:147\ЧЗУ2	2536	Образование части (частей) земельного участка			

№ п/п	Обозначение земельного участка, либо части земельного участка	Площадь, м^2	Возможные способы образования земельных участков, либо части земельного участка	Кадастровый номер исходного земельного участка, либо квартала	Сведения о правах на исходный земельный участок (вид права, правообладатель, реквизиты)	Категория земель
17	16:53:030112:241\ЧЗУ1	3388	Образование части (частей) земельного участка	16:53:030112:241	Собственность ООО «Нижнекамская ТЭЦ» реквизиты регистрации права: №16-16/041-16/094/003/2016-9792/2 от 20.09.2016г.	Земли населённых пунктов
18	16:53:030112:241\ЧЗУ2	1432	Образование части (частей) земельного участка			
19	16:30:011801:219\ЧЗУ1	346	Образование части (частей) земельного участка	16:30:011801:219	Аренда лесного участка ПАО «ТАИФ-НК» реквизиты регистрации права: 16-16/032-16/094/003/2016-6856/3 от 13.09.2016г.	Земли лесного фонда
20	16:30:011801:219\ЧЗУ2	1131	Образование части (частей) земельного участка			
21	16:30:011448:15\ЧЗУ1	301	Образование части (частей) земельного участка	16:30:011448:15	ОАО «Российские железные дороги» реквизиты регистрации права: № 16-16-31/038/2007-479 от 23.10.2007	Земли населённых пунктов
22	16:30:011448:15\ЧЗУ2	383	Образование части (частей) земельного участка			
23	16:53:030107:3\ЧЗУ2	548	Образование части (частей) земельного участка	16:53:030107:3	Аренда ОАО «Российские железные дроги» реквизиты регистрации права: №16-16-31-013-2005-792.1 от 19.06.2006г.	Земли населённых пунктов
24	16:53:030107:3\ЧЗУ1	435	Образование части (частей) земельного участка			
25	16:53:030107:4\ЧЗУ1	222	Образование части (частей) земельного участка	16:53:030107:4	Аренда ОАО «Российские железные дороги» реквизиты регистрации права: №16-16-31-013-2005-792.1 от 19.06.2006	Земли населённых пунктов
26	16:53:030107:4\ЧЗУ2	305	Образование части (частей) земельного участка			
27	16:30:000000:1465\ЧЗУ2	2339	Образование части (частей) земельного участка	16:30:000000:1465	Аренда лесного участка ПАО «Нижнекамский завод техуглерода» реквизиты регистрации права: № 16-16-31/091/2009-141 от 12.02.2010г.	Земли лесного фонда
28	16:30:000000:1465\ЧЗУ1	716	Образование части (частей) земельного участка			
29	16:30:000000:2193\ЧЗУ2	1253	Образование части (частей) земельного участка	16:30:000000:2193	Аренда лесного участка ПАО «Нижнекамский завод техуглерода» реквизиты регистрации права: №16-16-31/091/2009-141 от 12.02.2010г.	Земли лесного фонда
30	16:30:000000:2193\ЧЗУ1	362	Образование части (частей) земельного участка			
31	16:30:011431:ЗУ2	9298	Образование земельного участка из земель, находящихся в государственной или муниципальной собственности	16:30:011431	Неразграниченная государственная собственность	Земли населённых пунктов
32	16:30:011431:ЗУ1	5076	Образование земельного участка из земель, находящихся в государственной или муниципальной собственности			
33	16:53:030107:54\ЧЗУ1	150	Образование части (частей) земельного участка	16:53:030107:54	Муниципальная собственность	Земли населённых пунктов
34	16:53:030107:54\ЧЗУ2	203	Образование части (частей) земельного участка			

№ п/п	Обозначение земельного участка, либо части земельного участка	Площадь, м^2	Возможные способы образования земельных участков, либо части земельного участка	Кадастровый номер исходного земельного участка, либо квартала	Сведения о правах на исходный земельный участок (вид права, правообладатель, реквизиты)	Категория земель
35	16:53:030107:ЗУ2	527	Образование земельного участка из земель, находящихся в государственной или муниципальной собственности путем перераспределения	16:53:030107:9, 16:53:030107	Неразграниченная государственная собственность	Земли населённых пунктов
36	16:53:030107:ЗУ1	395	Образование земельного участка из земель, находящихся в государственной или муниципальной собственности путем перераспределения	16:53:030107:9, 16:53:030107:10, 16:53:030107	Неразграниченная государственная собственность	Земли населённых пунктов
37	16:53:030108:ЗУ1	296	Образование земельного участка из земель, находящихся в государственной или муниципальной собственности	16:53:030108	Неразграниченная государственная собственность	Земли населённых пунктов
38	16:53:030108:ЗУ2	375	Образование земельного участка из земель, находящихся в государственной или муниципальной собственности			
39	16:53:030112: ЗУ2	3141	Образование земельного участка из земель, находящихся в государственной или муниципальной собственности	16:53:030112	Неразграниченная государственная собственность	Земли населённых пунктов
40	16:53:030112: ЗУ1	3009	Образование земельного участка из земель, находящихся в государственной или муниципальной собственности			
41	16:53:030112:103\ЧЗУ2	544	Образование части (частей) земельного участка	16:53:030112:103	Муниципальная собственность	Земли населённых пунктов
42	16:53:030112:103\ЧЗУ1	169	Образование части (частей) земельного участка			
43	16:53:030117:ЗУ1	279	Образование земельного участка из земель, находящихся в государственной или муниципальной собственности	16:53:030117	Неразграниченная государственная собственность	Земли населённых пунктов
44	16:53:030117:ЗУ2	1310	Образование земельного участка из земель, находящихся в государственной или муниципальной собственности			
45	16:53:030117:15\ЧЗУ2	209	Образование части (частей) земельного участка	16:53:030117:15	Неразграниченная государственная собственность	Земли населённых пунктов
46	16:53:030117:15\ЧЗУ1	9	Образование части (частей) земельного участка			
47	16:30:011435:ЗУ1	1691	Образование земельного участка путем раздела с сохранением в измененных границах исходного земельного участка	16:30:000000:1110	Собственность Российской Федерации	Земли лесного фонда
48	16:30:011435:ЗУ2	5158	Образование земельного участка путем раздела с сохранением в измененных границах исходного земельного участка			

№ п/п	Обозначение земельного участка, либо части земельного участка	Площадь, м^2	Возможные способы образования земельных участков, либо части земельного участка	Кадастровый номер исходного земельного участка, либо квартала	Сведения о правах на исходный земельный участок (вид права, правообладатель, реквизиты)	Категория земель
49	16:30:011431:ЗУ6	789	Образование земельного участка путем раздела с сохранением в измененных границах исходного земельного участка	16:30:000000:1138	Собственность Российской Федерации	Земли лесного фонда
50	16:30:011431:ЗУ5	2357	Образование земельного участка путем раздела с сохранением в измененных границах исходного земельного участка			
51	16:30:011801:ЗУ4	14598	Образование земельного участка путем раздела с сохранением в измененных границах исходного земельного участка	16:30:000000:1236	Собственность Российской Федерации	Земли лесного фонда
52	16:30:011801:ЗУ3	50304	Образование земельного участка путем раздела с сохранением в измененных границах исходного земельного участка			
53	16:30:011801:ЗУ9	2985	Образование земельного участка путем раздела с сохранением в измененных границах исходного земельного участка	16:30:000000:1182	Собственность Российской Федерации	Земли лесного фонда
54	16:30:011801:ЗУ10	905	Образование земельного участка путем раздела с сохранением в измененных границах исходного земельного участка			
55	16:30:011444:ЗУ1	1672	Образование земельного участка путем раздела с сохранением в измененных границах исходного земельного участка	16:30:000000:1281	Собственность Российской Федерации	Земли лесного фонда
56	16:30:011444:ЗУ2	5331	Образование земельного участка путем раздела с сохранением в измененных границах исходного земельного участка			
57	16:30:011801:ЗУ8	7603	Образование земельного участка путем раздела с сохранением в измененных границах исходного земельного участка	16:30:000000:1251	Собственность Российской Федерации	Земли лесного фонда
58	16:30:011801:ЗУ7	2348	Образование земельного участка путем раздела с сохранением в измененных границах исходного земельного участка			
59	16:30:011801:ЗУ11	3171	Образование земельного участка путем раздела с сохранением в измененных границах исходного земельного участка	16:30:000000:1402	Собственность Российской Федерации	Земли лесного фонда
60	16:30:011801:ЗУ12	975	Образование земельного участка путем раздела с сохранением в измененных границах исходного земельного участка			

№ п/п	Обозначение земельного участка, либо части земельного участка	Площадь, м^2	Возможные способы образования земельных участков, либо части земельного участка	Кадастровый номер исходного земельного участка, либо квартала	Сведения о правах на исходный земельный участок (вид права, правообладатель, реквизиты)	Категория земель
61	16:30:011801:ЗУ5	2866	Образование земельного участка путем раздела с сохранением в измененных границах исходного земельного участка	16:30:000000:2195	Собственность Российской Федерации	Земли лесного фонда
62	16:30:011801:ЗУ6(1)	872	Образование земельного участка путем раздела с сохранением в измененных границах исходного земельного участка			
63	16:30:011431:ЗУ4	349	Образование земельного участка путем раздела с сохранением в измененных границах исходного земельного участка	16:30:011431	Собственность Российской Федерации	Земли лесного фонда
64	16:30:011431:ЗУ3	1123	Образование земельного участка путем раздела с сохранением в измененных границах исходного земельного участка			
65	16:30:011801:ЗУ2	32898	Образование земельного участка путем раздела с сохранением в измененных границах исходного земельного участка	16:30:000000:2806	Собственность Российской Федерации	Земли лесного фонда
66	16:30:011801:ЗУ1	10597	Образование земельного участка путем раздела с сохранением в измененных границах исходного земельного участка			
67	16:53:030112:9\ЧЗУ1	2829	Образование части (частей) земельного участка	16:53:030112:9	Собственность АО «Татэнерго» реквизиты регистрации права: № 16:53:030112:9-16/023/2018-2 от 16.01.2018	Земли населённых пунктов
68	16:53:030112:9\ЧЗУ2	1686	Образование части (частей) земельного участка			

5.3 ПЕРЕЧЕНЬ И СВЕДЕНИЯ О ПЛОЩАДИ ОБРАЗУЕМЫХ ЗЕМЕЛЬНЫХ УЧАСТКОВ, КОТОРЫЕ БУДУТ ОТНЕСЕНЫ К ТЕРРИТОРИЯМ ОБЩЕГО ПОЛЬЗОВАНИЯ ИЛИ ИМУЩЕСТВУ ОБЩЕГО ПОЛЬЗОВАНИЯ, В ТОМ ЧИСЛЕ В ОТНОШЕНИИ КОТОРЫХ ПРЕДПОЛАГАЮТСЯ РЕЗЕРВИРОВАНИЕ И (ИЛИ) ИЗЪЯТИЕ ДЛЯ ГОСУДАРСТВЕННЫХ ИЛИ МУНИЦИПАЛЬНЫХ НУЖД

Настоящий проект межевания территории не предусматривает образование земельных участков, которые будут отнесены к территориям общего пользования или имуществу общего пользования, в том числе в отношении которых предполагаются резервирование и (или) изъятие для государственных или муниципальных нужд.

5.4 ВИДЫ РАЗРЕШЕННОГО ИСПОЛЬЗОВАНИЯ ОБРАЗУЕМЫХ ЗЕМЕЛЬНЫХ УЧАСТКОВ В СООТВЕТСТВИИ С ПРОЕКТОМ ПЛАНИРОВКИ ТЕРРИТОРИИ

Виды разрешенного использования образуемых земельных участков устанавливаются согласно Правилам землепользования и застройки муниципального образования «город Нижнекамск», утвержденных решением Нижнекамского городского Совета от 22.10.2010г. №20 и Приказу Министерства экономического развития РФ от 01.09.2014г. №540 «Об утверждении классификатора видов разрешенного использования земельных участков».

В зоне озеленения специального назначения (СН-5) допускается условно разрешенный вид использования земельного участка – «объекты энергетики, теплоснабжения, связи», что соответствует наименованию вида разрешенного использования земельного участка «коммунальное обслуживание», код по классификатору видов разрешенного использования земельных участков – 3.1.

В зоне производственно-коммунальных объектов I–II класса опасности (ПК-1) допускается основной вид разрешенного использования земельного участка – «объекты технического и инженерного обеспечения предприятий», что соответствует наименованию вида разрешенного использования земельного участка «коммунальное обслуживание», код по классификатору видов разрешенного использования земельных участков – 3.1.

Виды разрешенного использования образуемых лесных участков устанавливаются в соответствии с Приказом Федерального агентства лесного хозяйства от 17.10.2008г. №320 «Об определении количества лесничеств на территории Республики Татарстан и установлении их границ»; действующим лесохозяйственным регламентом Нижнекамского лесничества,

утвержденного Приказом Министерства лесного хозяйства РТ от 28.02.2019г. №134-осн; Лесным планом Республики Татарстан, утвержденного Указом Президента Республики Татарстан от 24.12.2018г. №УП-880; и на основании данных государственного лесного реестра Нижнекамского лесничества.

5.5 ЦЕЛЕВОЕ НАЗНАЧЕНИЕ ЛЕСОВ, ВИД (ВИДЫ) РАЗРЕШЕННОГО ИСПОЛЬЗОВАНИЯ ЛЕСНОГО УЧАСТКА, КОЛИЧЕСТВЕННЫЕ И КАЧЕСТВЕННЫЕ ХАРАКТЕРИСТИКИ ЛЕСНОГО УЧАСТКА, СВЕДЕНИЯ О НАХОЖДЕНИИ ЛЕСНОГО УЧАСТКА В ГРАНИЦАХ ОСОБО ЗАЩИТНЫХ УЧАСТКОВ ЛЕСОВ

Часть территории зоны планируемого размещения линейного объекта располагается на землях лесного фонда. Проектируемый объект располагается на 42, 53, 64, 66, 76, 77, 78 кварталах Биклянского участкового лесничества Нижнекамского лесничества. В ходе составления проекта межевания территории установлено, что объект пересекает 15 лесных участков, состоящих на учете государственного лесного реестра и государственного реестра недвижимости. Проектом планировки территории определяются границы двух зон планируемого размещения линейного объекта: полоса отвода земель на период строительства и полоса отвода земель на период эксплуатации. Таким образом, необходимо спроектировать 30 лесных участков.

В данном подразделе приведена текстовая информация о проектируемых лесных участках, границы лесных участков указаны на схемах границ лесного участка в составе Раздела 6 «Чертежи межевания территории».

Информация о проектируемых лесных участках подготовлена в соответствии с Приказом Федерального агентства лесного хозяйства от 17.10.2008г. №320 «Об определении количества лесничеств на территории Республики Татарстан и установлении их границ»; действующим лесохозяйственным регламентом Нижнекамского лесничества, утвержденного Приказом Министерства лесного хозяйства РТ от 28.02.2019г. №134-осн; Лесным планом Республики Татарстан, утвержденного Указом Президента Республики Татарстан от 24.12.2018г. №УП-880; и на основании данных государственного лесного реестра Нижнекамского лесничества.

1) Информация о лесном участке 16:30:011431:ЗУ2

1. Местоположение, границы и площадь проектируемого лесного участка

Субъект Российской Федерации	Республика Татарстан
Муниципальное образование	Нижнекамский муниципальный район, муниципальное образование «город Нижнекамск»
Категория земель	земли лесного фонда
Лесничество (лесопарк)	Нижнекамское
Участковое лесничество, урочище (при наличии)	Биклянское
Целевое назначение лесов, категория защитных лесов	Защитные леса, Леса, выполняющие функции защиты природных и иных объектов
Квартал	76
Лесотаксационный выдел/ часть лесотаксационного выдела	часть выдела 5
Площадь лесного участка, га	0,0349 га
Сведения об исходном лесном участке: кадастровый (условный) номер	-
Номер учетной записи в государственном лесном реестре:	27996-2012-08

Границы лесного участка указаны на схеме границ лесного участка в составе Раздела 6 «Чертежи межевания территории» настоящего проекта.

2. Целевое назначение лесов

В соответствии с приказом Федерального агентства лесного хозяйства от 17.10.2008г. №320 «Об определении количества лесничеств на территории Республики Татарстан и установлении их границ», на территории Республики Татарстан Биклянское участковое лесничество входит в состав Нижнекамского лесничества.

На момент проектирования лесного участка, действуют лесохозяйственный регламент Нижнекамского лесничества, утвержденный Приказом Министерства лесного хозяйства РТ от 28.02.2019г. №134-осн, и Лесной план Республики Татарстан, утвержденный Указом Президента Республики Татарстан от 24.12.2018г. №УП-880.

Согласно указанным документам лесного планирования квартал 76 Биклянского участкового лесничества, в котором расположен проектируемый лесной участок, относится защитным лесам, категории защитных лесов – леса, выполняющие функции защиты природных и иных объектов (леса, расположенные в защитных полосах лесов).

3. Количественные и качественные характеристики проектируемого лесного участка

Таблица 1. Распределение земель

Общая площадь, га	в том числе									
	лесные земли					нелесные земли				
	занятые лесными насаждениями - всего	в том числе покрытые лесными культурами	лесные питомники, плантации	не занятые лесными насаждениями	итого	дороги	просеки	болота	другие	итого
1	2	3	4	5	6	7	8	9	10	11
0,0349	-	-	-	-	-	-	-	-	0,0349	0,0349

Таблица 2. Характеристика насаждений проектируемого лесного участка

Участковое лесничество/ урочище (при наличии)	Номер квартала	Номер выдела	Состав насаждения или характеристика лесного участка при отсутствии насаждения	Площадь(га)/ запас древесины при наличии (куб. м)	в том числе по группам возраста древостоя (га/куб. м)			
					Молодняки	среднезрастные	Приспевающие	спелые и перестойные
1	2	3	4	5	6	7	8	9
-	-	-	-	-	-	-	-	-

Таблица 3. Средние таксационные показатели насаждений проектируемого лесного участка

Целевое назначение лесов	Хозяйство, преобладающая порода	Состав насаждений	Возраст	Бонитет	Полнота	Средний запас древесины (куб. м/га)		
						Средневозрастные	Приспевающие	спелые и перестойные
1	2	3	4	5	6	7	8	9
-	-	-	-	-	-		-	-

Таблица 4. Виды и объемы использования лесов на проектируемом лесном участке

Целевое назначение лесов	Хозяйство (хвойное, твердолиственное, мягколиственные)	Площадь, (га)	Единица измерения	Объемы использования лесов (изъятия лесных ресурсов)
1	2	3	4	5
Вид использования лесов – заготовка древесины; заготовка живицы; заготовка и сбор недревесных лесных ресурсов; заготовка пищевых лесных ресурсов и сбор лекарственных растений; осуществление видов деятельности в сфере охотничьего хозяйства; ведение сельского хозяйства; осуществление научно-исследовательской деятельности, образовательной деятельности; осуществление рекреационной деятельности; выращивание лесных плодовых, ягодных, декоративных растений, лекарственных растений; выращивание посадочного материала лесных растений (саженцев, сеянцев); осуществление геологического изучения недр, разведка и добыча полезных ископаемых; строительство и эксплуатация водохранилищ и иных искусственных водных объектов, а также гидротехнических сооружений, морских портов, морских терминалов, речных портов, причалов; строительство, реконструкция, эксплуатация линейных объектов; осуществление религиозной деятельности; иные виды, определенные в соответствии с частью 2 статьи 6 настоящего Кодекса. Цель предоставления лесного участка – строительство, реконструкция, эксплуатация линейных объектов.				
защитные	Непокрытые лесом	0,0349	га	0,0349 (-)
ИТОГО		0,0349	га	0,0349 (-)

4. Виды разрешенного использования лесов на проектируемом лесном участке

Лесохозяйственным регламентом Нижнекамского лесничества в квартале 76 Биклянского участкового лесничества и соответственно в проектируемом лесном участке установлены следующие виды разрешенного использования лесов:

- заготовка древесины;
- заготовка живицы;
- заготовка и сбор недревесных лесных ресурсов;
- заготовка пищевых лесных ресурсов и сбор лекарственных растений;
- осуществление видов деятельности в сфере охотничьего хозяйства;
- ведение сельского хозяйства;
- осуществление научно-исследовательской деятельности, образовательной деятельности;
- осуществление рекреационной деятельности;
- выращивание лесных плодовых, ягодных, декоративных растений, лекарственных растений;
- выращивание посадочного материала лесных растений (саженцев, сеянцев);
- осуществление геологического изучения недр, разведка и добыча полезных ископаемых;
- строительство и эксплуатация водохранилищ и иных искусственных водных объектов, а также гидротехнических сооружений, морских портов, морских терминалов, речных портов, причалов;
- строительство, реконструкция, эксплуатация линейных объектов;
- осуществление религиозной деятельности;
- иные виды, определенные в соответствии с частью 2 статьи 6 настоящего Кодекса.

5. Сведения об ограничениях использования лесов

С учетом целевого назначения и правового режима лесов, установленного лесным законодательством Российской Федерации, лесохозяйственным регламентом Нижнекамского лесничества предусмотрены следующие ограничения в использовании лесов:

- в защитных лесах запрещается проведение сплошных рубок, за исключением случаев, предусмотренных ч. 5 и 5.1 ст. 21 ЛК РФ;

- в лесах, расположенные в защитных полосах лесов запрещаются: а) прорубка линейных сооружений шириной более ширины, предусмотренной техническим регламентом; б) сбор и заготовка лесной подстилки и мха;

- при использования лесов в целях строительства, реконструкции, эксплуатации линейных объектов запрещаются: а) повреждение лесных

насаждений, растительного покрова и почв за пределами предоставленного лесного участка; б) захламление прилегающих территорий за пределами предоставленного лесного участка строительным и бытовым мусором, отходами древесины, иными видами отходов; в) загрязнение площади предоставленного лесного участка и территории за его пределами химическими и радиоактивными веществами; г) проезд транспортных средств и иных механизмов по произвольным, неустановленным маршрутам за пределами предоставленного лесного участка и соответствующей охранной зоны.

6. Сведения о наличии на проектируемом лесном участке особо защитных участков лесов, особо охраняемых природных территорий, зон с особыми условиями использования территорий

Согласно данным государственного лесного реестра на проектируемом лесном участке особо защитные участки лесов (ОЗУ), особо охраняемые природные территории (ООПТ), зоны с особыми условиями использования территорий отсутствуют.

7. Проектирование вида использования лесов лесного участка

Согласно лесохозяйственному регламенту Нижнекамского лесничества, квартал 76 часть выдела 5 Биклянского участкового лесничества, в границах которого расположен проектируемый лесной участок, относится к зоне планируемого освоения лесов для: заготовка древесины; заготовка живицы; заготовка и сбор недревесных лесных ресурсов; заготовка пищевых лесных ресурсов и сбор лекарственных растений; осуществление видов деятельности в сфере охотничьего хозяйства; ведение сельского хозяйства; осуществление научно-исследовательской деятельности, образовательной деятельности; осуществление рекреационной деятельности; выращивание лесных плодовых, ягодных, декоративных растений, лекарственных растений; выращивание посадочного материала лесных растений (саженцев, сеянцев); осуществление геологического изучения недр, разведка и добыча полезных ископаемых; строительство и эксплуатация водохранилищ и иных искусственных водных объектов, а также гидротехнических сооружений, морских портов, морских терминалов, речных портов, причалов; строительство, реконструкция, эксплуатация линейных объектов; осуществление религиозной деятельности; иные виды, определенные в соответствии с частью 2 статьи 6 Лесного кодекса РФ.

2) Информация о лесном участке 16:30:011431:ЗУ3

1. Местоположение, границы и площадь проектируемого лесного участка

Субъект Российской Федерации	Республика Татарстан
Муниципальное образование	Нижнекамский муниципальный район, муниципальное образование «город Нижнекамск»
Категория земель	земли лесного фонда
Лесничество (лесопарк)	Нижнекамское
Участковое лесничество, урочище (при наличии)	Биклянское
Целевое назначение лесов, категория защитных лесов	Защитные леса, Леса, выполняющие функции защиты природных и иных объектов
Квартал	76
Лесотаксационный выдел/ часть лесотаксационного выдела	часть выдела 5
Площадь лесного участка, га	0,1123 га
Сведения об исходном лесном участке: кадастровый (условный) номер	-
Номер учетной записи в государственном лесном реестре:	27996-2012-08

Границы лесного участка указаны на схеме границ лесного участка в составе Раздела 6 «Чертежи межевания территории» настоящего проекта.

2. Целевое назначение лесов

В соответствии с приказом Федерального агентства лесного хозяйства от 17.10.2008г. №320 «Об определении количества лесничеств на территории Республики Татарстан и установлении их границ», на территории Республики Татарстан Биклянское участковое лесничество входит в состав Нижнекамского лесничества.

На момент проектирования лесного участка, действуют лесохозяйственный регламент Нижнекамского лесничества, утвержденный Приказом Министерства лесного хозяйства РТ от 28.02.2019г. №134-осн, и Лесной план Республики Татарстан, утвержденный Указом Президента Республики Татарстан от 24.12.2018г. №УП-880.

Согласно указанным документам лесного планирования квартал 76 Биклянского участкового лесничества, в котором расположен проектируемый лесной участок, относится защитным лесам, категории защитных лесов – леса, выполняющие функции защиты природных и иных объектов (леса, расположенные в защитных полосах лесов).

3. Количественные и качественные характеристики проектируемого лесного участка

Количественные и качественные характеристики проектируемого лесного участка составляются на основании данных государственного лесного реестра Нижнекамского лесничества и необходимости натурного обследования.

Таблица 1. Распределение земель

Общая площадь, га	в том числе									
	лесные земли					нелесные земли				
	занятые лесными насаждениями - всего	в том числе покрытые лесными культурами	лесные питомники, плантации	не занятые лесными насаж-дениями	итого	дороги	просеки	болота	другие	итого
1	2	3	4	5	6	7	8	9	10	11
0,1123	-	-	-	-	-	-	-	-	0,1123	0,1123

Таблица 2. Характеристика насаждений проектируемого лесного участка

Участковое лесничество/ урочище (при наличии)	Номер квартала	Номер выдела	Состав насаждения или характеристика лесного участка при отсутствии насаждения	Площадь(га)/ запас древесины при наличии (куб. м)	в том числе по группам возраста древостоя (га/куб. м)			
					Молодняки	Средневозрастные	Приспевающие	спелые и перестойные
1	2	3	4	5	6	7	8	9
-	-	-	-	-	-	-	-	-

Таблица 3. Средние таксационные показатели насаждений проектируемого лесного участка

Целевое назначение лесов	Хозяйство, преобладающая порода	Состав насаждений	Возраст	Бонитет	Полнота	Средний запас древесины (куб. м/га)		
						средневозрастные	приспевающие	спелые и перестойные
1	2	3	4	5	6	7	8	9
-	-	-	-	-	-		-	-

Таблица 4. Виды и объемы использования лесов на проектируемом лесном участке

Целевое назначение лесов	Хозяйство (хвойное, твердолиственное, мягколиственные)	Площадь, (га)	Единица измерения	Объемы использования лесов (изъятия лесных ресурсов)
1	2	3	4	5
Вид использования лесов – заготовка древесины; заготовка живицы; заготовка и сбор недревесных лесных ресурсов; заготовка пищевых лесных ресурсов и сбор лекарственных растений; осуществление видов деятельности в сфере охотничьего хозяйства; ведение сельского хозяйства; осуществление научно-исследовательской деятельности, образовательной деятельности; осуществление рекреационной деятельности; выращивание лесных плодовых, ягодных, декоративных растений, лекарственных растений; выращивание посадочного материала лесных растений (саженцев, сеянцев); осуществление геологического изучения недр, разведка и добыча полезных ископаемых; строительство и эксплуатация водохранилищ и иных искусственных водных объектов, а также гидротехнических сооружений, морских портов, морских терминалов, речных портов, причалов; строительство, реконструкция, эксплуатация линейных объектов; осуществление религиозной деятельности; иные виды, определенные в соответствии с частью 2 статьи 6 Лесного кодекса РФ. Цель предоставления лесного участка – строительство, реконструкция, эксплуатация линейных объектов.				
защитные	Непокрытые лесом	0,1123	га	0,1123 (-)
ИТОГО		0,1123	га	0,1123(-)

4. Виды разрешенного использования лесов на проектируемом лесном участке

Лесохозяйственным регламентом Нижнекамского лесничества в квартале 76 Биклянского участкового лесничества и соответственно в проектируемом лесном участке установлены следующие виды разрешенного использования лесов:

- заготовка древесины;
- заготовка живицы;
- заготовка и сбор недревесных лесных ресурсов;
- заготовка пищевых лесных ресурсов и сбор лекарственных растений;
- осуществление видов деятельности в сфере охотничьего хозяйства;
- ведение сельского хозяйства;
- осуществление научно-исследовательской деятельности, образовательной деятельности;
- осуществление рекреационной деятельности;
- выращивание лесных плодовых, ягодных, декоративных растений, лекарственных растений;
- выращивание посадочного материала лесных растений (саженцев, сеянцев);
- осуществление геологического изучения недр, разведка и добыча полезных ископаемых;
- строительство и эксплуатация водохранилищ и иных искусственных водных объектов, а также гидротехнических сооружений, морских портов, морских терминалов, речных портов, причалов;
- строительство, реконструкция, эксплуатация линейных объектов;
- осуществление религиозной деятельности;
- иные виды, определенные в соответствии с частью 2 статьи 6 Лесного кодекса РФ.

5. Сведения об ограничениях использования лесов

С учетом целевого назначения и правового режима лесов, установленного лесным законодательством Российской Федерации, лесохозяйственным регламентом Нижнекамского лесничества предусмотрены следующие ограничения в использовании лесов:

- в защитных лесах запрещается проведение сплошных рубок, за исключением случаев, предусмотренных ч. 5 и 5.1 ст. 21 ЛК РФ;
- в лесах, расположенные в защитных полосах лесов запрещаются: а) прорубка линейных сооружений шириной более ширины, предусмотренной техническим регламентом; б) сбор и заготовка лесной подстилки и мха;
- при использования лесов в целях строительства, реконструкции,

эксплуатации линейных объектов запрещаются: а) повреждение лесных насаждений, растительного покрова и почв за пределами предоставленного лесного участка; б) захламление прилегающих территорий за пределами предоставленного лесного участка строительным и бытовым мусором, отходами древесины, иными видами отходов; в) загрязнение площади предоставленного лесного участка и территории за его пределами химическими и радиоактивными веществами; г) проезд транспортных средств и иных механизмов по произвольным, неустановленным маршрутам за пределами предоставленного лесного участка и соответствующей охранной зоны.

6. Сведения о наличии на проектируемом лесном участке особо защитных участков лесов, особо охраняемых природных территорий, зон с особыми условиями использования территорий

Согласно данным государственного лесного реестра на проектируемом лесном участке особо защитные участки лесов (ОЗУ), особо охраняемые природные территории (ООПТ), зоны с особыми условиями использования территорий отсутствуют.

7. Проектирование вида использования лесов лесного участка

Согласно лесохозяйственному регламенту Нижнекамского лесничества, квартал 76 часть выдела 5 Биклянского участкового лесничества, в границах которого расположен проектируемый лесной участок, относится к зоне планируемого освоения лесов для: заготовка древесины; заготовка живицы; заготовка и сбор недревесных лесных ресурсов; заготовка пищевых лесных ресурсов и сбор лекарственных растений; осуществление видов деятельности в сфере охотничьего хозяйства; ведение сельского хозяйства; осуществление научно-исследовательской деятельности, образовательной деятельности; осуществление рекреационной деятельности; выращивание лесных плодовых, ягодных, декоративных растений, лекарственных растений; выращивание посадочного материала лесных растений (саженцев, сеянцев); осуществление геологического изучения недр, разведка и добыча полезных ископаемых; строительство и эксплуатация водохранилищ и иных искусственных водных объектов, а также гидротехнических сооружений, морских портов, морских терминалов, речных портов, причалов; строительство, реконструкция, эксплуатация линейных объектов; осуществление религиозной деятельности; иные виды, определенные в соответствии с частью 2 статьи 6 Лесного кодекса РФ.

3) Информация о лесном участке 16:30:011435:ЗУ1

1. Местоположение, границы и площадь проектируемого лесного участка

Субъект Российской Федерации	Республика Татарстан
Муниципальное образование	Нижнекамский муниципальный район, муниципальное образование «город Нижнекамск»
Категория земель	земли лесного фонда
Лесничество (лесопарк)	Нижнекамское
Участковое лесничество, урочище (при наличии)	Биклянское
Целевое назначение лесов, категория защитных лесов	Защитные леса, Леса, выполняющие функции защиты природных и иных объектов
Квартал	77
Лесотаксационный выдел/ часть лесотаксационного выдела	часть выделов 12, 13
Площадь лесного участка, га	0,1691 га
Сведения об исходном лесном участке: кадастровый (условный) номер	16:30:000000:1110
Номер учетной записи в государственном лесном реестре:	20204-2009-12

Границы лесного участка указаны на схеме границ лесного участка в составе Раздела 6 «Чертежи межевания территории» настоящего проекта.

2. Целевое назначение лесов

В соответствии с приказом Федерального агентства лесного хозяйства от 17.10.2008г. №320 «Об определении количества лесничеств на территории Республики Татарстан и установлении их границ», на территории Республики Татарстан Биклянское участковое лесничество входит в состав Нижнекамского лесничества.

На момент проектирования лесного участка, действуют лесохозяйственный регламент Нижнекамского лесничества, утвержденный Приказом Министерства лесного хозяйства РТ от 28.02.2019г. №134-осн, и Лесной план Республики Татарстан, утвержденный Указом Президента Республики Татарстан от 24.12.2018г. №УП-880.

Согласно указанным документам лесного планирования квартал 77 Биклянского участкового лесничества, в котором расположен проектируемый лесной участок, относится защитным лесам, категории защитных лесов – леса, выполняющие функции защиты природных и иных объектов (леса, расположенные в защитных полосах лесов).

3. Количественные и качественные характеристики проектируемого лесного участка

Количественные и качественные характеристики проектируемого лесного участка составляются на основании данных государственного лесного реестра Нижнекамского лесничества и необходимости натурного обследования.

Таблица 1. Распределение земель

Общая площадь, га	в том числе									
	лесные земли					нелесные земли				
	занятые лесными насаждениями - всего	в том числе покрытые лесными культурами	лесные питомники, плантации	не занятые лесными насаждениями	итого	дороги	просеки	болота	другие	итого
1	2	3	4	5	6	7	8	9	10	11
0,1691	-	-	-	0,1203	0,1203	-	-	-	0,0488	0,0488

Таблица 2. Характеристика насаждений проектируемого лесного участка

Участковое лесничество/ урочище (при наличии)	Номер квартала	Номер выдела	Состав насаждения или характеристика лесного участка при отсутствии насаждения	Площадь(га)/ запас древесины при наличии (куб. м)	в том числе по группам возраста древостоя (га/куб. м)			
					Молодняки	средневозрастные	Приспевающие	спелые и перестойные
1	2	3	4	5	6	7	8	9
-	-	-	-	-	-	-	-	-

Таблица 3. Средние таксационные показатели насаждений проектируемого лесного участка

Целевое назначение лесов	Хозяйство, преобладающая порода	Состав насаждений	Возраст	Бонитет	Полнота	Средний запас древесины (куб. м/га)		
						средневозрастные	приспевающие	спелые и перестойные
1	2	3	4	5	6	7	8	9
-	-	-	-	-	-		-	-

Таблица 4. Виды и объемы использования лесов на проектируемом лесном участке

Целевое назначение лесов	Хозяйство (хвойное, твердолиственное, мягколиственные)	Площадь, (га)	Единица измерения	Объемы использования лесов (изъятия лесных ресурсов)
1	2	3	4	5
Вид использования лесов – заготовка древесины; заготовка живицы; заготовка и сбор недревесных лесных ресурсов; заготовка пищевых лесных ресурсов и сбор лекарственных растений; осуществление видов деятельности в сфере охотничьего хозяйства; ведение сельского хозяйства; осуществление научно-исследовательской деятельности, образовательной деятельности; осуществление рекреационной деятельности; выращивание лесных плодовых, ягодных, декоративных растений, лекарственных растений; выращивание посадочного материала лесных растений (саженцев, сеянцев); осуществление геологического изучения недр, разведка и добыча полезных ископаемых; строительство и эксплуатация водохранилищ и иных искусственных водных объектов, а также гидротехнических сооружений, морских портов, морских терминалов, речных портов, причалов; строительство, реконструкция, эксплуатация линейных объектов; осуществление религиозной деятельности; иные виды, определенные в соответствии с частью 2 статьи 6 Лесного кодекса РФ. Цель предоставления лесного участка – строительство, реконструкция, эксплуатация линейных объектов.				
защитные	Непокрытые лесом	0,1691	га	0,1691 (-)
ИТОГО		0,1691	га	0,1691 (-)

4. Виды разрешенного использования лесов на проектируемом лесном участке

Лесохозяйственным регламентом Нижнекамского лесничества в квартале 77 Биклянского участкового лесничества и соответственно в проектируемом лесном участке установлены следующие виды разрешенного использования лесов:

- заготовка древесины;
- заготовка живицы;
- заготовка и сбор недревесных лесных ресурсов;
- заготовка пищевых лесных ресурсов и сбор лекарственных растений;
- осуществление видов деятельности в сфере охотничьего хозяйства;
- ведение сельского хозяйства;
- осуществление научно-исследовательской деятельности, образовательной деятельности;
- осуществление рекреационной деятельности;
- выращивание лесных плодовых, ягодных, декоративных растений, лекарственных растений;
- выращивание посадочного материала лесных растений (саженцев, сеянцев);
- осуществление геологического изучения недр, разведка и добыча полезных ископаемых;
- строительство и эксплуатация водохранилищ и иных искусственных водных объектов, а также гидротехнических сооружений, морских портов, морских терминалов, речных портов, причалов;
- строительство, реконструкция, эксплуатация линейных объектов;
- осуществление религиозной деятельности;
- иные виды, определенные в соответствии с частью 2 статьи 6 Лесного кодекса РФ.

5. Сведения об ограничениях использования лесов

С учетом целевого назначения и правового режима лесов, установленного лесным законодательством Российской Федерации, лесохозяйственным регламентом Нижнекамского лесничества предусмотрены следующие ограничения в использовании лесов:

- в защитных лесах запрещается проведение сплошных рубок, за исключением случаев, предусмотренных ч. 5 и 5.1 ст. 21 ЛК РФ;
- в лесах, расположенные в защитных полосах лесов запрещаются: а) прорубка линейных сооружений шириной более ширины, предусмотренной техническим регламентом; б) сбор и заготовка лесной подстилки и мха;
- при использования лесов в целях строительства, реконструкции,

эксплуатации линейных объектов запрещаются: а) повреждение лесных насаждений, растительного покрова и почв за пределами предоставленного лесного участка; б) захламление прилегающих территорий за пределами предоставленного лесного участка строительным и бытовым мусором, отходами древесины, иными видами отходов; в) загрязнение площади предоставленного лесного участка и территории за его пределами химическими и радиоактивными веществами; г) проезд транспортных средств и иных механизмов по произвольным, неустановленным маршрутам за пределами предоставленного лесного участка и соответствующей охранной зоны.

6. Сведения о наличии на проектируемом лесном участке особо защитных участков лесов, особо охраняемых природных территорий, зон с особыми условиями использования территорий

Согласно данным государственного лесного реестра на проектируемом лесном участке особо защитные участки лесов (ОЗУ), особо охраняемые природные территории (ООПТ), зоны с особыми условиями использования территорий отсутствуют.

7. Проектирование вида использования лесов лесного участка

Согласно лесохозяйственному регламенту Нижнекамского лесничества, квартал 77 часть выделов 12, 13 Биклянского участкового лесничества, в границах которого расположен проектируемый лесной участок, относится к зоне планируемого освоения лесов для: заготовка древесины; заготовка живицы; заготовка и сбор недревесных лесных ресурсов; заготовка пищевых лесных ресурсов и сбор лекарственных растений; осуществление видов деятельности в сфере охотничьего хозяйства; ведение сельского хозяйства; осуществление научно-исследовательской деятельности, образовательной деятельности; осуществление рекреационной деятельности; выращивание лесных плодовых, ягодных, декоративных растений, лекарственных растений; выращивание посадочного материала лесных растений (саженцев, сеянцев); осуществление геологического изучения недр, разведка и добыча полезных ископаемых; строительство и эксплуатация водохранилищ и иных искусственных водных объектов, а также гидротехнических сооружений, морских портов, морских терминалов, речных портов, причалов; строительство, реконструкция, эксплуатация линейных объектов; осуществление религиозной деятельности; иные виды, определенные в соответствии с частью 2 статьи 6 Лесного кодекса РФ.

4) Информация о лесном участке 16:30:011435:ЗУ2

1. Местоположение, границы и площадь проектируемого лесного участка

Субъект Российской Федерации	Республика Татарстан
Муниципальное образование	Нижнекамский муниципальный район, муниципальное образование «город Нижнекамск»
Категория земель	земли лесного фонда
Лесничество (лесопарк)	Нижнекамское
Участковое лесничество, урочище (при наличии)	Биклянское
Целевое назначение лесов, категория защитных лесов	Защитные леса, Леса, выполняющие функции защиты природных и иных объектов
Квартал	77
Лесотаксационный выдел/ часть лесотаксационного выдела	часть выделов 12, 13
Площадь лесного участка, га	0,5158 га
Сведения об исходном лесном участке: кадастровый (условный) номер	16:30:000000:1110
Номер учетной записи в государственном лесном реестре:	20204-2009-12

Границы лесного участка указаны на схеме границ лесного участка в составе Раздела 6 «Чертежи межевания территории» настоящего проекта.

2. Целевое назначение лесов

В соответствии с приказом Федерального агентства лесного хозяйства от 17.10.2008г. №320 «Об определении количества лесничеств на территории Республики Татарстан и установлении их границ», на территории Республики Татарстан Биклянское участковое лесничество входит в состав Нижнекамского лесничества.

На момент проектирования лесного участка, действуют лесохозяйственный регламент Нижнекамского лесничества, утвержденный Приказом Министерства лесного хозяйства РТ от 28.02.2019г. №134-осн, и Лесной план Республики Татарстан, утвержденный Указом Президента Республики Татарстан от 24.12.2018г. №УП-880.

Согласно указанным документам лесного планирования квартал 77 Биклянского участкового лесничества, в котором расположен проектируемый лесной участок, относится защитным лесам, категории защитных лесов – леса, выполняющие функции защиты природных и иных объектов (леса, расположенные в защитных полосах лесов).

3. Количественные и качественные характеристики проектируемого лесного участка

Количественные и качественные характеристики проектируемого лесного участка составляются на основании данных государственного лесного реестра Нижнекамского лесничества и необходимости натурного обследования.

Таблица 1. Распределение земель

Общая площадь, га	в том числе									
	лесные земли					нелесные земли				
	занятые лесными насаждениями - всего	в том числе покрытые лесными культурами	лесные питомники, плантации	не занятые лесными насаждениями	итого	дороги	просеки	болота	другие	итого
1	2	3	4	5	6	7	8	9	10	11
0,5158	-	-	-	0,3534	0,3534	-	-	-	0,1624	0,1624

Таблица 2. Характеристика насаждений проектируемого лесного участка

Участковое лесничество/ урочище (при наличии)	Номер квартала	Номер выдела	Состав насаждения или характеристика лесного участка при отсутствии насаждения	Площадь(га)/ запас древесины при наличии (куб. м)	в том числе по группам возраста древостоя (га/куб. м)			
					Молодняки	средневозрастные	Приспевающие	спелые и перестойные
1	2	3	4	5	6	7	8	9
-	-	-	-	-	-	-	-	-

Таблица 3. Средние таксационные показатели насаждений проектируемого лесного участка

Целевое назначение лесов	Хозяйство, преобладающая порода	Состав насаждений	Возраст	Бонитет	Полнота	Средний запас древесины (куб. м/га)		
						средневозрастные	приспевающие	спелые и перестойные
1	2	3	4	5	6	7	8	9
-	-	-	-	-	-		-	-

Таблица 4. Виды и объемы использования лесов на проектируемом лесном участке

Целевое назначение лесов	Хозяйство (хвойное, твердолиственное, мягколиственные)	Площадь, (га)	Единица измерения	Объемы использования лесов (изъятия лесных ресурсов)
1	2	3	4	5
Вид использования лесов – заготовка древесины; заготовка живицы; заготовка и сбор недревесных лесных ресурсов; заготовка пищевых лесных ресурсов и сбор лекарственных растений; осуществление видов деятельности в сфере охотничьего хозяйства; ведение сельского хозяйства; осуществление научно-исследовательской деятельности, образовательной деятельности; осуществление рекреационной деятельности; выращивание лесных плодовых, ягодных, декоративных растений, лекарственных растений; выращивание посадочного материала лесных растений (саженцев, сеянцев); осуществление геологического изучения недр, разведка и добыча полезных ископаемых; строительство и эксплуатация водохранилищ и иных искусственных водных объектов, а также гидротехнических сооружений, морских портов, морских терминалов, речных портов, причалов; строительство, реконструкция, эксплуатация линейных объектов; осуществление религиозной деятельности; иные виды, определенные в соответствии с частью 2 статьи 6 Лесного кодекса РФ. Цель предоставления лесного участка – строительство, реконструкция, эксплуатация линейных объектов.				
защитные	Непокрытые лесом	0,5158	га	0,5158 (-)
ИТОГО		0,5158	га	0,5158 (-)

4. Виды разрешенного использования лесов на проектируемом лесном участке

Лесохозяйственным регламентом Нижнекамского лесничества в квартале 77 Биклянского участкового лесничества и соответственно в проектируемом лесном участке установлены следующие виды разрешенного использования лесов:

- заготовка древесины;
- заготовка живицы;
- заготовка и сбор недревесных лесных ресурсов;
- заготовка пищевых лесных ресурсов и сбор лекарственных растений;
- осуществление видов деятельности в сфере охотничьего хозяйства;
- ведение сельского хозяйства;
- осуществление научно-исследовательской деятельности, образовательной деятельности;
- осуществление рекреационной деятельности;
- выращивание лесных плодовых, ягодных, декоративных растений, лекарственных растений;
- выращивание посадочного материала лесных растений (саженцев, сеянцев);
- осуществление геологического изучения недр, разведка и добыча полезных ископаемых;
- строительство и эксплуатация водохранилищ и иных искусственных водных объектов, а также гидротехнических сооружений, морских портов, морских терминалов, речных портов, причалов;
- строительство, реконструкция, эксплуатация линейных объектов;
- осуществление религиозной деятельности;
- иные виды, определенные в соответствии с частью 2 статьи 6 Лесного кодекса РФ.

5. Сведения об ограничениях использования лесов

С учетом целевого назначения и правового режима лесов, установленного лесным законодательством Российской Федерации, лесохозяйственным регламентом Нижнекамского лесничества предусмотрены следующие ограничения в использовании лесов:

- в защитных лесах запрещается проведение сплошных рубок, за исключением случаев, предусмотренных ч. 5 и 5.1 ст. 21 ЛК РФ;
- в лесах, расположенные в защитных полосах лесов запрещаются: а) прорубка линейных сооружений шириной более ширины, предусмотренной техническим регламентом; б) сбор и заготовка лесной подстилки и мха;
- при использования лесов в целях строительства, реконструкции,

эксплуатации линейных объектов запрещаются: а) повреждение лесных насаждений, растительного покрова и почв за пределами предоставленного лесного участка; б) захламление прилегающих территорий за пределами предоставленного лесного участка строительным и бытовым мусором, отходами древесины, иными видами отходов; в) загрязнение площади предоставленного лесного участка и территории за его пределами химическими и радиоактивными веществами; г) проезд транспортных средств и иных механизмов по произвольным, неустановленным маршрутам за пределами предоставленного лесного участка и соответствующей охранной зоны.

6. Сведения о наличии на проектируемом лесном участке особо защитных участков лесов, особо охраняемых природных территорий, зон с особыми условиями использования территорий

Согласно данным государственного лесного реестра на проектируемом лесном участке особо защитные участки лесов (ОЗУ), особо охраняемые природные территории (ООПТ), зоны с особыми условиями использования территорий отсутствуют.

7. Проектирование вида использования лесов лесного участка

Согласно лесохозяйственному регламенту Нижнекамского лесничества, квартал 77 часть выделов 12, 13 Биклянского участкового лесничества, в границах которого расположен проектируемый лесной участок, относится к зоне планируемого освоения лесов для: заготовка древесины; заготовка живицы; заготовка и сбор недревесных лесных ресурсов; заготовка пищевых лесных ресурсов и сбор лекарственных растений; осуществление видов деятельности в сфере охотничьего хозяйства; ведение сельского хозяйства; осуществление научно-исследовательской деятельности, образовательной деятельности; осуществление рекреационной деятельности; выращивание лесных плодовых, ягодных, декоративных растений, лекарственных растений; выращивание посадочного материала лесных растений (саженцев, сеянцев); осуществление геологического изучения недр, разведка и добыча полезных ископаемых; строительство и эксплуатация водохранилищ и иных искусственных водных объектов, а также гидротехнических сооружений, морских портов, морских терминалов, речных портов, причалов; строительство, реконструкция, эксплуатация линейных объектов; осуществление религиозной деятельности; иные виды, определенные в соответствии с частью 2 статьи 6 Лесного кодекса РФ.

5) Информация о лесном участке 16:30:011431:ЗУ6

1. Местоположение, границы и площадь проектируемого лесного участка

Субъект Российской Федерации	Республика Татарстан
Муниципальное образование	Нижнекамский муниципальный район, муниципальное образование «город Нижнекамск»
Категория земель	земли лесного фонда
Лесничество (лесопарк)	Нижнекамское
Участковое лесничество, урочище (при наличии)	Биклянское
Целевое назначение лесов, категория защитных лесов	Защитные леса, Леса, выполняющие функции защиты природных и иных объектов
Квартал	76
Лесотаксационный выдел/ часть лесотаксационного выдела	часть выделов 2, 3, 5
Площадь лесного участка, га	0,0789 га
Сведения об исходном лесном участке: кадастровый (условный) номер	16:30:000000:1138
Номер учетной записи в государственном лесном реестре:	20200-2009-12

Границы лесного участка указаны на схеме границ лесного участка в составе Раздела 6 «Чертежи межевания территории» настоящего проекта.

2. Целевое назначение лесов

В соответствии с приказом Федерального агентства лесного хозяйства от 17.10.2008г. №320 «Об определении количества лесничеств на территории Республики Татарстан и установлении их границ», на территории Республики Татарстан Биклянское участковое лесничество входит в состав Нижнекамского лесничества.

На момент проектирования лесного участка, действуют лесохозяйственный регламент Нижнекамского лесничества, утвержденный Приказом Министерства лесного хозяйства РТ от 28.02.2019г. №134-осн, и Лесной план Республики Татарстан, утвержденный Указом Президента Республики Татарстан от 24.12.2018г. №УП-880.

Согласно указанным документам лесного планирования квартал 76 Биклянского участкового лесничества, в котором расположен проектируемый лесной участок, относится защитным лесам, категории защитных лесов – леса, выполняющие функции защиты природных и иных объектов (леса, расположенные в защитных полосах лесов).

3. Количественные и качественные характеристики проектируемого лесного участка

Количественные и качественные характеристики проектируемого лесного участка составляются на основании данных государственного лесного реестра Нижнекамского лесничества и необходимости натурного обследования.

Таблица 1. Распределение земель

Общая площадь, га	в том числе									
	лесные земли					нелесные земли				
	занятые лесными насаждениями - всего	в том числе покрытые лесными культурами	лесные питомники, плантации	не занятые лесными насаждениями	итого	дороги	просеки	болота	другие	итого
1	2	3	4	5	6	7	8	9	10	11
0,0789	-	-	-	0,0697	0,0697	-	-	-	0,0092	0,0092

Таблица 2. Характеристика насаждений проектируемого лесного участка

Участковое лесничество/ урочище (при наличии)	Номер квартала	Номер выдела	Состав насаждения или характеристика лесного участка при отсутствии насаждения	Площадь(га)/ запас древесины при наличии (куб. м)	в том числе по группам возраста древостоя (га/куб. м)			
					Молодняки	средневозрастные	Приспевающие	спелые и перестойные
1	2	3	4	5	6	7	8	9
-	-	-	-	-	-	-	-	-

Таблица 3. Средние таксационные показатели насаждений проектируемого лесного участка

Целевое назначение лесов	Хозяйство, преобладающая порода	Состав насаждений	Возраст	Бонитет	Полнота	Средний запас древесины (куб. м/га)		
						средневозрастные	приспевающие	спелые и перестойные
1	2	3	4	5	6	7	8	9
-	-	-	-	-	-		-	-

Таблица 4. Виды и объемы использования лесов на проектируемом лесном участке

Целевое назначение лесов	Хозяйство (хвойное, твердолиственное, мягколиственные)	Площадь, (га)	Единица измерения	Объемы использования лесов (изъятия лесных ресурсов)
1	2	3	4	5
Вид использования лесов – заготовка древесины; заготовка живицы; заготовка и сбор недревесных лесных ресурсов; заготовка пищевых лесных ресурсов и сбор лекарственных растений; осуществление видов деятельности в сфере охотничьего хозяйства; ведение сельского хозяйства; осуществление научно-исследовательской деятельности, образовательной деятельности; осуществление рекреационной деятельности; выращивание лесных плодовых, ягодных, декоративных растений, лекарственных растений; выращивание посадочного материала лесных растений (саженцев, сеянцев); осуществление геологического изучения недр, разведка и добыча полезных ископаемых; строительство и эксплуатация водохранилищ и иных искусственных водных объектов, а также гидротехнических сооружений, морских портов, морских терминалов, речных портов, причалов; строительство, реконструкция, эксплуатация линейных объектов; осуществление религиозной деятельности; иные виды, определенные в соответствии с частью 2 статьи 6 Лесного кодекса РФ. Цель предоставления лесного участка – строительство, реконструкция, эксплуатация линейных объектов.				
защитные	Непокрытые лесом	0,0789	га	0,0789 (-)
ИТОГО		0,0789	га	0,0789 (-)

4. Виды разрешенного использования лесов на проектируемом лесном участке

Лесохозяйственным регламентом Нижнекамского лесничества в квартале 76 Биклянского участкового лесничества и соответственно в проектируемом лесном участке установлены следующие виды разрешенного использования лесов:

- заготовка древесины;
- заготовка живицы;
- заготовка и сбор недревесных лесных ресурсов;
- заготовка пищевых лесных ресурсов и сбор лекарственных растений;
- осуществление видов деятельности в сфере охотничьего хозяйства;
- ведение сельского хозяйства;
- осуществление научно-исследовательской деятельности, образовательной деятельности;
- осуществление рекреационной деятельности;
- выращивание лесных плодовых, ягодных, декоративных растений, лекарственных растений;
- выращивание посадочного материала лесных растений (саженцев, сеянцев);
- осуществление геологического изучения недр, разведка и добыча полезных ископаемых;
- строительство и эксплуатация водохранилищ и иных искусственных водных объектов, а также гидротехнических сооружений, морских портов, морских терминалов, речных портов, причалов;
- строительство, реконструкция, эксплуатация линейных объектов;
- осуществление религиозной деятельности;
- иные виды, определенные в соответствии с частью 2 статьи 6 Лесного кодекса РФ.

5. Сведения об ограничениях использования лесов

С учетом целевого назначения и правового режима лесов, установленного лесным законодательством Российской Федерации, лесохозяйственным регламентом Нижнекамского лесничества предусмотрены следующие ограничения в использовании лесов:

- в защитных лесах запрещается проведение сплошных рубок, за исключением случаев, предусмотренных ч. 5 и 5.1 ст. 21 ЛК РФ;
- в лесах, расположенные в защитных полосах лесов запрещаются: а) прорубка линейных сооружений шириной более ширины, предусмотренной техническим регламентом; б) сбор и заготовка лесной подстилки и мха;
- при использования лесов в целях строительства, реконструкции,

эксплуатации линейных объектов запрещаются: а) повреждение лесных насаждений, растительного покрова и почв за пределами предоставленного лесного участка; б) захламление прилегающих территорий за пределами предоставленного лесного участка строительным и бытовым мусором, отходами древесины, иными видами отходов; в) загрязнение площади предоставленного лесного участка и территории за его пределами химическими и радиоактивными веществами; г) проезд транспортных средств и иных механизмов по произвольным, неустановленным маршрутам за пределами предоставленного лесного участка и соответствующей охранной зоны.

6. Сведения о наличии на проектируемом лесном участке особо защитных участков лесов, особо охраняемых природных территорий, зон с особыми условиями использования территорий

Согласно данным государственного лесного реестра на проектируемом лесном участке особо защитные участки лесов (ОЗУ), особо охраняемые природные территории (ООПТ), зоны с особыми условиями использования территорий отсутствуют.

7. Проектирование вида использования лесов лесного участка

Согласно лесохозяйственному регламенту Нижнекамского лесничества, квартал 76 часть выделов 2, 3, 5 Биклянского участкового лесничества, в границах которого расположен проектируемый лесной участок, относится к зоне планируемого освоения лесов для: заготовка древесины; заготовка живицы; заготовка и сбор недревесных лесных ресурсов; заготовка пищевых лесных ресурсов и сбор лекарственных растений; осуществление видов деятельности в сфере охотничьего хозяйства; ведение сельского хозяйства; осуществление научно-исследовательской деятельности, образовательной деятельности; осуществление рекреационной деятельности; выращивание лесных плодовых, ягодных, декоративных растений, лекарственных растений; выращивание посадочного материала лесных растений (саженцев, сеянцев); осуществление геологического изучения недр, разведка и добыча полезных ископаемых; строительство и эксплуатация водохранилищ и иных искусственных водных объектов, а также гидротехнических сооружений, морских портов, морских терминалов, речных портов, причалов; строительство, реконструкция, эксплуатация линейных объектов; осуществление религиозной деятельности; иные виды, определенные в соответствии с частью 2 статьи 6 Лесного кодекса РФ.

6) Информация о лесном участке 16:30:011431:ЗУ5

1. Местоположение, границы и площадь проектируемого лесного участка

Субъект Российской Федерации	Республика Татарстан
Муниципальное образование	Нижнекамский муниципальный район, муниципальное образование «город Нижнекамск»
Категория земель	земли лесного фонда
Лесничество (лесопарк)	Нижнекамское
Участковое лесничество, урочище (при наличии)	Биклянское
Целевое назначение лесов, категория защитных лесов	Защитные леса, Леса, выполняющие функции защиты природных и иных объектов
Квартал	76
Лесотаксационный выдел/ часть лесотаксационного выдела	часть выделов 2, 3, 5
Площадь лесного участка, га	0,2357 га
Сведения об исходном лесном участке: кадастровый (условный) номер	16:30:000000:1138
Номер учетной записи в государственном лесном реестре:	20200-2009-12

Границы лесного участка указаны на схеме границ лесного участка в составе Раздела 6 «Чертежи межевания территории» настоящего проекта.

2. Целевое назначение лесов

В соответствии с приказом Федерального агентства лесного хозяйства от 17.10.2008г. №320 «Об определении количества лесничеств на территории Республики Татарстан и установлении их границ», на территории Республики Татарстан Биклянское участковое лесничество входит в состав Нижнекамского лесничества.

На момент проектирования лесного участка, действуют лесохозяйственный регламент Нижнекамского лесничества, утвержденный Приказом Министерства лесного хозяйства РТ от 28.02.2019г. №134-осн, и Лесной план Республики Татарстан, утвержденный Указом Президента Республики Татарстан от 24.12.2018г. №УП-880.

Согласно указанным документам лесного планирования квартал 76 Биклянского участкового лесничества, в котором расположен проектируемый лесной участок, относится защитным лесам, категории защитных лесов – леса, выполняющие функции защиты природных и иных объектов (леса, расположенные в защитных полосах лесов).

3. Количественные и качественные характеристики проектируемого лесного участка

Количественные и качественные характеристики проектируемого лесного участка составляются на основании данных государственного лесного реестра Нижнекамского лесничества и необходимости натурного обследования.

Таблица 1. Распределение земель

Общая площадь, га	в том числе									
	лесные земли					нелесные земли				
	занятые лесными насаждениями - всего	в том числе покрытые лесными культурами	лесные питомники, плантации	не занятые лесными насаждениями	итого	дороги	просеки	болота	другие	итого
1	2	3	4	5	6	7	8	9	10	11
0,2357	-	-	-	0,2056	0,2056	-	-	-	0,0301	0,0301

Таблица 2. Характеристика насаждений проектируемого лесного участка

Участковое лесничество/ урочище (при наличии)	Номер квартала	Номер выдела	Состав насаждения или характеристика лесного участка при отсутствии насаждения	Площадь(га)/ запас древесины при наличии (куб. м)	в том числе по группам возраста древостоя (га/куб. м)			
					Молодняки	средневозрастные	Приспевающие	спелые и перестойные
1	2	3	4	5	6	7	8	9
-	-	-	-	-	-	-	-	-

Таблица 3. Средние таксационные показатели насаждений проектируемого лесного участка

Целевое назначение лесов	Хозяйство, преобладающая порода	Состав насаждений	Возраст	Бонитет	Полнота	Средний запас древесины (куб. м/га)		
						средневозрастные	приспевающие	спелые и перестойные
1	2	3	4	5	6	7	8	9
-	-	-	-	-	-		-	-

Таблица 4. Виды и объемы использования лесов на проектируемом лесном участке

Целевое назначение лесов	Хозяйство (хвойное, твердолиственное, мягколиственные)	Площадь, (га)	Единица измерения	Объемы использования лесов (изъятия лесных ресурсов)
1	2	3	4	5
Вид использования лесов – заготовка древесины; заготовка живицы; заготовка и сбор недревесных лесных ресурсов; заготовка пищевых лесных ресурсов и сбор лекарственных растений; осуществление видов деятельности в сфере охотничьего хозяйства; ведение сельского хозяйства; осуществление научно-исследовательской деятельности, образовательной деятельности; осуществление рекреационной деятельности; выращивание лесных плодовых, ягодных, декоративных растений, лекарственных растений; выращивание посадочного материала лесных растений (саженцев, сеянцев); осуществление геологического изучения недр, разведка и добыча полезных ископаемых; строительство и эксплуатация водохранилищ и иных искусственных водных объектов, а также гидротехнических сооружений, морских портов, морских терминалов, речных портов, причалов; строительство, реконструкция, эксплуатация линейных объектов; осуществление религиозной деятельности; иные виды, определенные в соответствии с частью 2 статьи 6 Лесного кодекса РФ. Цель предоставления лесного участка – строительство, реконструкция, эксплуатация линейных объектов.				
защитные	Непокрытые лесом	0,2357	га	0,2357 (-)
ИТОГО		0,2357	га	0,2357 (-)

4. Виды разрешенного использования лесов на проектируемом лесном участке

Лесохозяйственным регламентом Нижнекамского лесничества в квартале 76 Биклянского участкового лесничества и соответственно в проектируемом лесном участке установлены следующие виды разрешенного использования лесов:

- заготовка древесины;
- заготовка живицы;
- заготовка и сбор недревесных лесных ресурсов;
- заготовка пищевых лесных ресурсов и сбор лекарственных растений;
- осуществление видов деятельности в сфере охотничьего хозяйства;
- ведение сельского хозяйства;
- осуществление научно-исследовательской деятельности, образовательной деятельности;
- осуществление рекреационной деятельности;
- выращивание лесных плодовых, ягодных, декоративных растений, лекарственных растений;
- выращивание посадочного материала лесных растений (саженцев, сеянцев);
- осуществление геологического изучения недр, разведка и добыча полезных ископаемых;
- строительство и эксплуатация водохранилищ и иных искусственных водных объектов, а также гидротехнических сооружений, морских портов, морских терминалов, речных портов, причалов;
- строительство, реконструкция, эксплуатация линейных объектов;
- осуществление религиозной деятельности;
- иные виды, определенные в соответствии с частью 2 статьи 6 Лесного кодекса РФ.

5. Сведения об ограничениях использования лесов

С учетом целевого назначения и правового режима лесов, установленного лесным законодательством Российской Федерации, лесохозяйственным регламентом Нижнекамского лесничества предусмотрены следующие ограничения в использовании лесов:

- в защитных лесах запрещается проведение сплошных рубок, за исключением случаев, предусмотренных ч. 5 и 5.1 ст. 21 ЛК РФ;
- в лесах, расположенные в защитных полосах лесов запрещаются: а) прорубка линейных сооружений шириной более ширины, предусмотренной техническим регламентом; б) сбор и заготовка лесной подстилки и мха;
- при использования лесов в целях строительства, реконструкции,

эксплуатации линейных объектов запрещаются: а) повреждение лесных насаждений, растительного покрова и почв за пределами предоставленного лесного участка; б) захламление прилегающих территорий за пределами предоставленного лесного участка строительным и бытовым мусором, отходами древесины, иными видами отходов; в) загрязнение площади предоставленного лесного участка и территории за его пределами химическими и радиоактивными веществами; г) проезд транспортных средств и иных механизмов по произвольным, неустановленным маршрутам за пределами предоставленного лесного участка и соответствующей охранной зоны.

6. Сведения о наличии на проектируемом лесном участке особо защитных участков лесов, особо охраняемых природных территорий, зон с особыми условиями использования территорий

Согласно данным государственного лесного реестра на проектируемом лесном участке особо защитные участки лесов (ОЗУ), особо охраняемые природные территории (ООПТ), зоны с особыми условиями использования территорий отсутствуют.

7. Проектирование вида использования лесов лесного участка

Согласно лесохозяйственному регламенту Нижнекамского лесничества, квартал 76 часть выделов 2, 3, 5 Биклянского участкового лесничества, в границах которого расположен проектируемый лесной участок, относится к зоне планируемого освоения лесов для: заготовка древесины; заготовка живицы; заготовка и сбор недревесных лесных ресурсов; заготовка пищевых лесных ресурсов и сбор лекарственных растений; осуществление видов деятельности в сфере охотничьего хозяйства; ведение сельского хозяйства; осуществление научно-исследовательской деятельности, образовательной деятельности; осуществление рекреационной деятельности; выращивание лесных плодовых, ягодных, декоративных растений, лекарственных растений; выращивание посадочного материала лесных растений (саженцев, сеянцев); осуществление геологического изучения недр, разведка и добыча полезных ископаемых; строительство и эксплуатация водохранилищ и иных искусственных водных объектов, а также гидротехнических сооружений, морских портов, морских терминалов, речных портов, причалов; строительство, реконструкция, эксплуатация линейных объектов; осуществление религиозной деятельности; иные виды, определенные в соответствии с частью 2 статьи 6 Лесного кодекса РФ.

7) Информация о лесном участке 16:30:011801:ЗУ10

1. Местоположение, границы и площадь проектируемого лесного участка

Субъект Российской Федерации	Республика Татарстан
Муниципальное образование	Нижнекамский муниципальный район, муниципальное образование «город Нижнекамск»
Категория земель	земли лесного фонда
Лесничество (лесопарк)	Нижнекамское
Участковое лесничество, урочище (при наличии)	Биклянское
Целевое назначение лесов, категория защитных лесов	Защитные леса, Леса, выполняющие функции защиты природных и иных объектов
Квартал	42
Лесотаксационный выдел/ часть лесотаксационного выдела	часть выдела 40
Площадь лесного участка, га	0,0905 га
Сведения об исходном лесном участке: кадастровый (условный) номер	16:30:000000:1182
Номер учетной записи в государственном лесном реестре:	-

Границы лесного участка указаны на схеме границ лесного участка в составе Раздела 6 «Чертежи межевания территории» настоящего проекта.

2. Целевое назначение лесов

В соответствии с приказом Федерального агентства лесного хозяйства от 17.10.2008г. №320 «Об определении количества лесничеств на территории Республики Татарстан и установлении их границ», на территории Республики Татарстан Биклянское участковое лесничество входит в состав Нижнекамского лесничества.

На момент проектирования лесного участка, действуют лесохозяйственный регламент Нижнекамского лесничества, утвержденный Приказом Министерства лесного хозяйства РТ от 28.02.2019г. №134-осн, и Лесной план Республики Татарстан, утвержденный Указом Президента Республики Татарстан от 24.12.2018г. №УП-880.

Согласно указанным документам лесного планирования квартал 42 Биклянского участкового лесничества, в котором расположен проектируемый лесной участок, относится защитным лесам, категории защитных лесов – леса, выполняющие функции защиты природных и иных объектов (леса, расположенные в защитных полосах лесов).

3. Количественные и качественные характеристики проектируемого лесного участка

Количественные и качественные характеристики проектируемого лесного участка составляются на основании данных государственного лесного реестра Нижнекамского лесничества и необходимости натурного обследования.

Таблица 1. Распределение земель

Общая площадь, га	в том числе									
	лесные земли					нелесные земли				
	занятые лесными насаждениями - всего	в том числе покрытые лесными культурами	лесные питомники, плантации	не занятые лесными насаждениями	итого	дороги	просеки	болота	другие	итого
1	2	3	4	5	6	7	8	9	10	11
0,0905	-	-	-	0,0905	0,0905	-	-	-	-	-

Таблица 2. Характеристика насаждений проектируемого лесного участка

Участковое лесничество/ урочище (при наличии)	Номер квартала	Номер выдела	Состав насаждения или характеристика лесного участка при отсутствии насаждения	Площадь(га)/ запас древесины при наличии (куб. м)	в том числе по группам возраста древостоя (га/куб. м)			
					Молодняки	средневозрастные	Приспевающие	спелые и перестойные
1	2	3	4	5	6	7	8	9
-	-	-	-	-	-	-	-	-

Таблица 3. Средние таксационные показатели насаждений проектируемого лесного участка

Целевое назначение лесов	Хозяйство, преобладающая порода	Состав насаждений	Возраст	Бонитет	Полнота	Средний запас древесины (куб. м/га)		
						средневозрастные	приспевающие	спелые и перестойные
1	2	3	4	5	6	7	8	9
-	-	-	-	-	-		-	-

Таблица 4. Виды и объемы использования лесов на проектируемом лесном участке

Целевое назначение лесов	Хозяйство (хвойное, твердолиственное, мягколиственные)	Площадь, (га)	Единица измерения	Объемы использования лесов (изъятия лесных ресурсов)
1	2	3	4	5
Вид использования лесов – заготовка древесины; заготовка живицы; заготовка и сбор недревесных лесных ресурсов; заготовка пищевых лесных ресурсов и сбор лекарственных растений; осуществление видов деятельности в сфере охотничьего хозяйства; ведение сельского хозяйства; осуществление научно-исследовательской деятельности, образовательной деятельности; осуществление рекреационной деятельности; выращивание лесных плодовых, ягодных, декоративных растений, лекарственных растений; выращивание посадочного материала лесных растений (саженцев, сеянцев); осуществление геологического изучения недр, разведка и добыча полезных ископаемых; строительство и эксплуатация водохранилищ и иных искусственных водных объектов, а также гидротехнических сооружений, морских портов, морских терминалов, речных портов, причалов; строительство, реконструкция, эксплуатация линейных объектов; осуществление религиозной деятельности; иные виды, определенные в соответствии с частью 2 статьи 6 Лесного кодекса РФ. Цель предоставления лесного участка – строительство, реконструкция, эксплуатация линейных объектов.				
защитные	Непокрытые лесом	0,0905	га	0,0905 (-)
ИТОГО		0,0905	га	0,0905 (-)

4. Виды разрешенного использования лесов на проектируемом лесном участке

Лесохозяйственным регламентом Нижнекамского лесничества в квартале 42 Биклянского участкового лесничества и соответственно в проектируемом лесном участке установлены следующие виды разрешенного использования лесов:

- заготовка древесины;
- заготовка живицы;
- заготовка и сбор недревесных лесных ресурсов;
- заготовка пищевых лесных ресурсов и сбор лекарственных растений;
- осуществление видов деятельности в сфере охотничьего хозяйства;
- ведение сельского хозяйства;
- осуществление научно-исследовательской деятельности, образовательной деятельности;
- осуществление рекреационной деятельности;
- выращивание лесных плодовых, ягодных, декоративных растений, лекарственных растений;
- выращивание посадочного материала лесных растений (саженцев, сеянцев);
- осуществление геологического изучения недр, разведка и добыча полезных ископаемых;
- строительство и эксплуатация водохранилищ и иных искусственных водных объектов, а также гидротехнических сооружений, морских портов, морских терминалов, речных портов, причалов;
- строительство, реконструкция, эксплуатация линейных объектов;
- осуществление религиозной деятельности;
- иные виды, определенные в соответствии с частью 2 статьи 6 Лесного кодекса РФ.

5. Сведения об ограничениях использования лесов

С учетом целевого назначения и правового режима лесов, установленного лесным законодательством Российской Федерации, лесохозяйственным регламентом Нижнекамского лесничества предусмотрены следующие ограничения в использовании лесов:

- в защитных лесах запрещается проведение сплошных рубок, за исключением случаев, предусмотренных ч. 5 и 5.1 ст. 21 ЛК РФ;
- в лесах, расположенные в защитных полосах лесов запрещаются: а) прорубка линейных сооружений шириной более ширины, предусмотренной техническим регламентом; б) сбор и заготовка лесной подстилки и мха;
- при использования лесов в целях строительства, реконструкции,

эксплуатации линейных объектов запрещаются: а) повреждение лесных насаждений, растительного покрова и почв за пределами предоставленного лесного участка; б) захламление прилегающих территорий за пределами предоставленного лесного участка строительным и бытовым мусором, отходами древесины, иными видами отходов; в) загрязнение площади предоставленного лесного участка и территории за его пределами химическими и радиоактивными веществами; г) проезд транспортных средств и иных механизмов по произвольным, неустановленным маршрутам за пределами предоставленного лесного участка и соответствующей охранной зоны.

6. Сведения о наличии на проектируемом лесном участке особо защитных участков лесов, особо охраняемых природных территорий, зон с особыми условиями использования территорий

Согласно данным государственного лесного реестра на проектируемом лесном участке особо защитные участки лесов (ОЗУ), особо охраняемые природные территории (ООПТ), зоны с особыми условиями использования территорий отсутствуют.

7. Проектирование вида использования лесов лесного участка

Согласно лесохозяйственному регламенту Нижнекамского лесничества, квартал 42 часть выдела 40 Биклянского участкового лесничества, в границах которого расположен проектируемый лесной участок, относится к зоне планируемого освоения лесов для: заготовка древесины; заготовка живицы; заготовка и сбор недревесных лесных ресурсов; заготовка пищевых лесных ресурсов и сбор лекарственных растений; осуществление видов деятельности в сфере охотничьего хозяйства; ведение сельского хозяйства; осуществление научно-исследовательской деятельности, образовательной деятельности; осуществление рекреационной деятельности; выращивание лесных плодовых, ягодных, декоративных растений, лекарственных растений; выращивание посадочного материала лесных растений (саженцев, сеянцев); осуществление геологического изучения недр, разведка и добыча полезных ископаемых; строительство и эксплуатация водохранилищ и иных искусственных водных объектов, а также гидротехнических сооружений, морских портов, морских терминалов, речных портов, причалов; строительство, реконструкция, эксплуатация линейных объектов; осуществление религиозной деятельности; иные виды, определенные в соответствии с частью 2 статьи 6 Лесного кодекса РФ.

8) Информация о лесном участке 16:30:011801:ЗУ9

1. Местоположение, границы и площадь проектируемого лесного участка

Субъект Российской Федерации	Республика Татарстан
Муниципальное образование	Нижнекамский муниципальный район, муниципальное образование «город Нижнекамск»
Категория земель	земли лесного фонда
Лесничество (лесопарк)	Нижнекамское
Участковое лесничество, урочище (при наличии)	Биклянское
Целевое назначение лесов, категория защитных лесов	Защитные леса, Леса, выполняющие функции защиты природных и иных объектов
Квартал	42
Лесотаксационный выдел/ часть лесотаксационного выдела	часть выдела 40
Площадь лесного участка, га	0,2985 га
Сведения об исходном лесном участке: кадастровый (условный) номер	16:30:000000:1182
Номер учетной записи в государственном лесном реестре:	-

Границы лесного участка указаны на схеме границ лесного участка в составе Раздела 6 «Чертежи межевания территории» настоящего проекта.

2. Целевое назначение лесов

В соответствии с приказом Федерального агентства лесного хозяйства от 17.10.2008г. №320 «Об определении количества лесничеств на территории Республики Татарстан и установлении их границ», на территории Республики Татарстан Биклянское участковое лесничество входит в состав Нижнекамского лесничества.

На момент проектирования лесного участка, действуют лесохозяйственный регламент Нижнекамского лесничества, утвержденный Приказом Министерства лесного хозяйства РТ от 28.02.2019г. №134-осн, и Лесной план Республики Татарстан, утвержденный Указом Президента Республики Татарстан от 24.12.2018г. №УП-880.

Согласно указанным документам лесного планирования квартал 42 Биклянского участкового лесничества, в котором расположен проектируемый лесной участок, относится защитным лесам, категории защитных лесов – леса, выполняющие функции защиты природных и иных объектов (леса, расположенные в защитных полосах лесов).

3. Количественные и качественные характеристики проектируемого лесного участка

Количественные и качественные характеристики проектируемого лесного участка составляются на основании данных государственного лесного реестра Нижнекамского лесничества и необходимости натурного обследования.

Таблица 1. Распределение земель

Общая площадь, га	в том числе									
	лесные земли					нелесные земли				
	занятые лесными насаждениями - всего	в том числе покрытые лесными культурами	лесные питомники, плантации	не занятые лесными насаждениями	итого	дороги	просеки	болота	другие	итого
1	2	3	4	5	6	7	8	9	10	11
0,2985	-	-	-	0,2985	0,2985	-	-	-	-	-

Таблица 2. Характеристика насаждений проектируемого лесного участка

Участковое лесничество/ урочище (при наличии)	Номер квартала	Номер выдела	Состав насаждения или характеристика лесного участка при отсутствии насаждения	Площадь(га)/ запас древесины при наличии (куб. м)	в том числе по группам возраста древостоя (га/куб. м)			
					Молодняки	средневозрастные	Приспевающие	спелые и перестойные
1	2	3	4	5	6	7	8	9
-	-	-	-	-	-	-	-	-

Таблица 3. Средние таксационные показатели насаждений проектируемого лесного участка

Целевое назначение лесов	Хозяйство, преобладающая порода	Состав насаждений	Возраст	Бонитет	Полнота	Средний запас древесины (куб. м/га)		
						средневозрастные	приспевающие	спелые и перестойные
1	2	3	4	5	6	7	8	9
-	-	-	-	-	-		-	-

Таблица 4. Виды и объемы использования лесов на проектируемом лесном участке

Целевое назначение лесов	Хозяйство (хвойное, твердолиственное, мягколиственные)	Площадь, (га)	Единица измерения	Объемы использования лесов (изъятия лесных ресурсов)
1	2	3	4	5
Вид использования лесов – заготовка древесины; заготовка живицы; заготовка и сбор недревесных лесных ресурсов; заготовка пищевых лесных ресурсов и сбор лекарственных растений; осуществление видов деятельности в сфере охотничьего хозяйства; ведение сельского хозяйства; осуществление научно-исследовательской деятельности, образовательной деятельности; осуществление рекреационной деятельности; выращивание лесных плодовых, ягодных, декоративных растений, лекарственных растений; выращивание посадочного материала лесных растений (саженцев, сеянцев); осуществление геологического изучения недр, разведка и добыча полезных ископаемых; строительство и эксплуатация водохранилищ и иных искусственных водных объектов, а также гидротехнических сооружений, морских портов, морских терминалов, речных портов, причалов; строительство, реконструкция, эксплуатация линейных объектов; осуществление религиозной деятельности; иные виды, определенные в соответствии с частью 2 статьи 6 Лесного кодекса РФ. Цель предоставления лесного участка – строительство, реконструкция, эксплуатация линейных объектов.				
защитные	Непокрытые лесом	0,2985	га	0,2985 (-)
ИТОГО		0,2985	га	0,2985 (-)

4. Виды разрешенного использования лесов на проектируемом лесном участке

Лесохозяйственным регламентом Нижнекамского лесничества в квартале 42 Биклянского участкового лесничества и соответственно в проектируемом лесном участке установлены следующие виды разрешенного использования лесов:

- заготовка древесины;
- заготовка живицы;
- заготовка и сбор недревесных лесных ресурсов;
- заготовка пищевых лесных ресурсов и сбор лекарственных растений;
- осуществление видов деятельности в сфере охотничьего хозяйства;
- ведение сельского хозяйства;
- осуществление научно-исследовательской деятельности, образовательной деятельности;
- осуществление рекреационной деятельности;
- выращивание лесных плодовых, ягодных, декоративных растений, лекарственных растений;
- выращивание посадочного материала лесных растений (саженцев, сеянцев);
- осуществление геологического изучения недр, разведка и добыча полезных ископаемых;
- строительство и эксплуатация водохранилищ и иных искусственных водных объектов, а также гидротехнических сооружений, морских портов, морских терминалов, речных портов, причалов;
- строительство, реконструкция, эксплуатация линейных объектов;
- осуществление религиозной деятельности;
- иные виды, определенные в соответствии с частью 2 статьи 6 Лесного кодекса РФ.

5. Сведения об ограничениях использования лесов

С учетом целевого назначения и правового режима лесов, установленного лесным законодательством Российской Федерации, лесохозяйственным регламентом Нижнекамского лесничества предусмотрены следующие ограничения в использовании лесов:

- в защитных лесах запрещается проведение сплошных рубок, за исключением случаев, предусмотренных ч. 5 и 5.1 ст. 21 ЛК РФ;
- в лесах, расположенные в защитных полосах лесов запрещаются: а) прорубка линейных сооружений шириной более ширины, предусмотренной техническим регламентом; б) сбор и заготовка лесной подстилки и мха;
- при использования лесов в целях строительства, реконструкции,

эксплуатации линейных объектов запрещаются: а) повреждение лесных насаждений, растительного покрова и почв за пределами предоставленного лесного участка; б) захламление прилегающих территорий за пределами предоставленного лесного участка строительным и бытовым мусором, отходами древесины, иными видами отходов; в) загрязнение площади предоставленного лесного участка и территории за его пределами химическими и радиоактивными веществами; г) проезд транспортных средств и иных механизмов по произвольным, неустановленным маршрутам за пределами предоставленного лесного участка и соответствующей охранной зоны.

6. Сведения о наличии на проектируемом лесном участке особо защитных участков лесов, особо охраняемых природных территорий, зон с особыми условиями использования территорий

Согласно данным государственного лесного реестра на проектируемом лесном участке особо защитные участки лесов (ОЗУ), особо охраняемые природные территории (ООПТ), зоны с особыми условиями использования территорий отсутствуют.

7. Проектирование вида использования лесов лесного участка

Согласно лесохозяйственному регламенту Нижнекамского лесничества, квартал 42 часть выдела 40 Биклянского участкового лесничества, в границах которого расположен проектируемый лесной участок, относится к зоне планируемого освоения лесов для: заготовка древесины; заготовка живицы; заготовка и сбор недревесных лесных ресурсов; заготовка пищевых лесных ресурсов и сбор лекарственных растений; осуществление видов деятельности в сфере охотничьего хозяйства; ведение сельского хозяйства; осуществление научно-исследовательской деятельности, образовательной деятельности; осуществление рекреационной деятельности; выращивание лесных плодовых, ягодных, декоративных растений, лекарственных растений; выращивание посадочного материала лесных растений (саженцев, сеянцев); осуществление геологического изучения недр, разведка и добыча полезных ископаемых; строительство и эксплуатация водохранилищ и иных искусственных водных объектов, а также гидротехнических сооружений, морских портов, морских терминалов, речных портов, причалов; строительство, реконструкция, эксплуатация линейных объектов; осуществление религиозной деятельности; иные виды, определенные в соответствии с частью 2 статьи 6 Лесного кодекса РФ.

9) Информация о лесном участке 16:30:011801:ЗУ4

1. Местоположение, границы и площадь проектируемого лесного участка

Субъект Российской Федерации	Республика Татарстан
Муниципальное образование	Нижнекамский муниципальный район, муниципальное образование «город Нижнекамск»
Категория земель	земли лесного фонда
Лесничество (лесопарк)	Нижнекамское
Участковое лесничество, урочище (при наличии)	Биклянское
Целевое назначение лесов, категория защитных лесов	Защитные леса, Леса, выполняющие функции защиты природных и иных объектов
Квартал	53
Лесотаксационный выдел/ часть лесотаксационного выдела	часть выделов 16, 22, 23
Квартал	65
Лесотаксационный выдел/ часть лесотаксационного выдела	часть выдела 21
Целевое назначение лесов, категория защитных лесов	Эксплуатационные леса
Квартал	66
Лесотаксационный выдел/ часть лесотаксационного выдела	часть выделов 5, 10, 14
Квартал	78
Лесотаксационный выдел/ часть лесотаксационного выдела	часть выделов 7, 10, 11, 18
Площадь лесного участка, га	1,4598 га
Сведения об исходном лесном участке: кадастровый (условный) номер	16:30:000000:1236
Номер учетной записи в государственном лесном реестре:	20166-2009-12

Границы лесного участка указаны на схеме границ лесного участка в составе Раздела 6 «Чертежи межевания территории» настоящего проекта.

2. Целевое назначение лесов

В соответствии с приказом Федерального агентства лесного хозяйства от 17.10.2008г. №320 «Об определении количества лесничеств на территории Республики Татарстан и установлении их границ», на территории Республики Татарстан Биклянское участковое лесничество входит в состав Нижнекамского лесничества.

На момент проектирования лесного участка, действуют лесохозяйственный регламент Нижнекамского лесничества, утвержденный Приказом Министерства лесного хозяйства РТ от 28.02.2019г. №134-осн, и

Лесной план Республики Татарстан, утвержденный Указом Президента Республики Татарстан от 24.12.2018 г. №УП-880.

Согласно указанным документам лесного планирования квартала 53, 65 Биклянского участкового лесничества, в котором расположен проектируемый лесной участок, относится защитным лесам, категории защитных лесов – леса, выполняющие функции защиты природных и иных объектов (леса, расположенные в защитных полосах лесов).

Согласно указанным документам лесного планирования квартала 66, 78 Биклянского участкового лесничества, в котором расположен проектируемый лесной участок, относится эксплуатационным лесам.

3. Количественные и качественные характеристики проектируемого лесного участка

Количественные и качественные характеристики проектируемого лесного участка составляются на основании данных государственного лесного реестра Нижнекамского лесничества и необходимости натурного обследования.

Таблица 1. Распределение земель

Общая площадь, га	в том числе									
	лесные земли					нелесные земли				
	занятые лесными насаждениями - всего	в том числе покрытые лесными культурами	лесные питомники, плантации	не занятые лесными насаждениями	итого	дороги	просеки	болота	другие	итого
1	2	3	4	5	6	7	8	9	10	11
1,4598	-	-	-	1,4598	1,4598	-	-	-	-	-

Таблица 2. Характеристика насаждений проектируемого лесного участка

Участковое лесничество/ урочище (при наличии)	Номер квартала	Номер выдела	Состав насаждения или характеристика лесного участка при отсутствии насаждения	Площадь(га)/ запас древесины при наличии (куб. м)	в том числе по группам возраста древостоя (га/куб. м)			
					Молодняки	средневозрастные	Приспевающие	спелые и перестойные
1	2	3	4	5	6	7	8	9
-	-	-	-	-	-	-	-	-

Таблица 3. Средние таксационные показатели насаждений проектируемого лесного участка

Целевое назначение лесов	Хозяйство, преобладающая порода	Состав насаждений	Возраст	Бонитет	Полнота	Средний запас древесины (куб. м/га)		
						средневозрастные	приспевающие	спелые и перестойные
1	2	3	4	5	6	7	8	9
-	-	-	-	-	-		-	-

Таблица 4. Виды и объемы использования лесов на проектируемом лесном участке

Целевое назначение лесов	Хозяйство (хвойное, твердолиственное, мягколиственные)	Площадь, (га)	Единица измерения	Объемы использования лесов (изъятия лесных ресурсов)
1	2	3	4	5
Вид использования лесов – заготовка древесины; заготовка живицы; заготовка и сбор недревесных лесных ресурсов; заготовка пищевых лесных ресурсов и сбор лекарственных растений; осуществление видов деятельности в сфере охотничьего хозяйства; ведение сельского хозяйства; осуществление научно-исследовательской деятельности, образовательной деятельности; осуществление рекреационной деятельности; создание лесных плантаций и их эксплуатация; выращивание лесных плодовых, ягодных, декоративных растений, лекарственных растений; выращивание посадочного материала лесных растений (саженцев, сеянцев); осуществление геологического изучения недр, разведка и добыча полезных ископаемых; строительство и эксплуатация водохранилищ и иных искусственных водных объектов, а также гидротехнических сооружений, морских портов, морских терминалов, речных портов, причалов; строительство, реконструкция, эксплуатация линейных объектов; переработка древесины и иных лесных ресурсов; осуществление религиозной деятельности; иные виды, определенные в соответствии с частью 2 статьи 6 Лесного кодекса РФ. Цель предоставления лесного участка – строительство, реконструкция, эксплуатация линейных объектов.				
защитные	Непокрытые лесом	1,4598	га	1,4598 (-)
ИТОГО		1,4598	га	1,4598 (-)

4. Виды разрешенного использования лесов на проектируемом лесном участке

Лесохозяйственным регламентом Нижнекамского лесничества в квартале 53 Биклянского участкового лесничества и соответственно в проектируемом лесном участке установлены следующие виды разрешенного использования лесов:

- заготовка древесины;
- заготовка живицы;
- заготовка и сбор недревесных лесных ресурсов;
- заготовка пищевых лесных ресурсов и сбор лекарственных растений;
- осуществление видов деятельности в сфере охотничьего хозяйства;
- ведение сельского хозяйства;
- осуществление научно-исследовательской деятельности, образовательной деятельности;
- осуществление рекреационной деятельности;
- создание лесных плантаций и их эксплуатация;
- выращивание лесных плодовых, ягодных, декоративных растений, лекарственных растений;
- выращивание посадочного материала лесных растений (саженцев, сеянцев);
- осуществление геологического изучения недр, разведка и добыча полезных ископаемых;
- строительство и эксплуатация водохранилищ и иных искусственных водных объектов, а также гидротехнических сооружений, морских портов, морских терминалов, речных портов, причалов;
- строительство, реконструкция, эксплуатация линейных объектов;
- переработка древесины и иных лесных ресурсов;

- осуществление религиозной деятельности;

- иные виды, определенные в соответствии с частью 2 статьи 6 Лесного кодекса РФ.

5. Сведения об ограничениях использования лесов

С учетом целевого назначения и правового режима лесов, установленного лесным законодательством Российской Федерации, лесохозяйственным регламентом Нижнекамского лесничества предусмотрены следующие ограничения в использовании лесов:

- в защитных лесах запрещается проведение сплошных рубок, за исключением случаев, предусмотренных ч. 5 и 5.1 ст. 21 ЛК РФ;

- в лесах, расположенные в защитных полосах лесов запрещаются: а) прорубка линейных сооружений шириной более ширины, предусмотренной техническим регламентом; б) сбор и заготовка лесной подстилки и мха;

- при использования лесов в целях строительства, реконструкции, эксплуатации линейных объектов запрещаются: а) повреждение лесных насаждений, растительного покрова и почв за пределами предоставленного лесного участка; б) захламление прилегающих территорий за пределами предоставленного лесного участка строительным и бытовым мусором, отходами древесины, иными видами отходов; в) загрязнение площади предоставленного лесного участка и территории за его пределами химическими и радиоактивными веществами; г) проезд транспортных средств и иных механизмов по произвольным, неустановленным маршрутам за пределами предоставленного лесного участка и соответствующей охранной зоны.

6. Сведения о наличии на проектируемом лесном участке особо защитных участков лесов, особо охраняемых природных территорий, зон с особыми условиями использования территорий

Согласно данным государственного лесного реестра на проектируемом лесном участке особо защитные участки лесов (ОЗУ), особо охраняемые природные территории (ООПТ), зоны с особыми условиями использования территорий отсутствуют.

7. Проектирование вида использования лесов лесного участка

Согласно лесохозяйственному регламенту Нижнекамского лесничества, квартал 53 часть выделов 16, 22, 23; квартал 65, часть выдела 21; квартал 66, часть выделов 5, 10, 14; квартал 78, часть выделов 7, 10, 11, 18 Биклянского участкового лесничества, в границах которого расположен проектируемый лесной участок, относится к зоне планируемого освоения лесов для: заготовка древесины; заготовка живицы; заготовка и сбор недревесных лесных ресурсов; заготовка пищевых лесных ресурсов и сбор лекарственных растений;

осуществление видов деятельности в сфере охотничьего хозяйства; ведение сельского хозяйства; осуществление научно-исследовательской деятельности, образовательной деятельности; осуществление рекреационной деятельности; создание лесных плантаций и их эксплуатация; выращивание лесных плодовых, ягодных, декоративных растений, лекарственных растений; выращивание посадочного материала лесных растений (саженцев, сеянцев); осуществление геологического изучения недр, разведка и добыча полезных ископаемых; строительство и эксплуатация водохранилищ и иных искусственных водных объектов, а также гидротехнических сооружений, морских портов, морских терминалов, речных портов, причалов; строительство, реконструкция, эксплуатация линейных объектов; переработка древесины и иных лесных ресурсов; осуществление религиозной деятельности; иные виды, определенные в соответствии с частью 2 статьи 6 Лесного кодекса РФ.

10) Информация о лесном участке 16:30:011801:ЗУ3

1. Местоположение, границы и площадь проектируемого лесного участка

Субъект Российской Федерации	Республика Татарстан
Муниципальное образование	Нижнекамский муниципальный район, муниципальное образование «город Нижнекамск»
Категория земель	земли лесного фонда
Лесничество (лесопарк)	Нижнекамское
Участковое лесничество, урочище (при наличии)	Биклянское
Целевое назначение лесов, категория защитных лесов	Защитные леса, Леса, выполняющие функции защиты природных и иных объектов
Квартал	53
Лесотаксационный выдел/ часть лесотаксационного выдела	часть выделов 16, 22, 23
Квартал	65
Лесотаксационный выдел/ часть лесотаксационного выдела	часть выдела 21
Целевое назначение лесов, категория защитных лесов	Эксплуатационные леса
Квартал	66
Лесотаксационный выдел/ часть лесотаксационного выдела	часть выделов 5, 10, 14
Квартал	78
Лесотаксационный выдел/ часть лесотаксационного выдела	часть выделов 7, 10, 11, 18
Площадь лесного участка, га	5,0304 га
Сведения об исходном лесном участке: кадастровый (условный) номер	16:30:000000:1236
Номер учетной записи в государственном лесном реестре:	20166-2009-12

Границы лесного участка указаны на схеме границ лесного участка в составе Раздела 6 «Чертежи межевания территории» настоящего проекта.

2. Целевое назначение лесов

В соответствии с приказом Федерального агентства лесного хозяйства от 17.10.2008г. №320 «Об определении количества лесничеств на территории Республики Татарстан и установлении их границ», на территории Республики Татарстан Биклянское участковое лесничество входит в состав Нижнекамского лесничества.

На момент проектирования лесного участка, действуют лесохозяйственный регламент Нижнекамского лесничества, утвержденный Приказом Министерства лесного хозяйства РТ от 28.02.2019г. №134-осн, и

Лесной план Республики Татарстан, утвержденный Указом Президента Республики Татарстан от 24.12.2018г. №УП-880.

Согласно указанным документам лесного планирования квартала 53, 65 Биклянского участкового лесничества, в котором расположен проектируемый лесной участок, относится защитным лесам, категории защитных лесов – леса, выполняющие функции защиты природных и иных объектов (леса, расположенные в защитных полосах лесов).

Согласно указанным документам лесного планирования квартала 66, 78 Биклянского участкового лесничества, в котором расположен проектируемый лесной участок, относится эксплуатационным лесам.

3. Количественные и качественные характеристики проектируемого лесного участка

Количественные и качественные характеристики проектируемого лесного участка составляются на основании данных государственного лесного реестра Нижнекамского лесничества и необходимости натурного обследования.

Таблица 1. Распределение земель

Общая площадь, га	в том числе									
	лесные земли					нелесные земли				
	занятые лесными насаждениями - всего	в том числе покрытые лесными культурами	лесные питомники, плантации	не занятые лесными насаждениями	итого	дороги	просеки	болота	другие	итого
1	2	3	4	5	6	7	8	9	10	11
5,0304	-	-	-	5,0304	5,0304	-	-	-	-	-

Таблица 2. Характеристика насаждений проектируемого лесного участка

Участковое лесничество/ урочище (при наличии)	Номер квартала	Номер выдела	Состав насаждения или характеристика лесного участка при отсутствии насаждения	Площадь(га)/ запас древесины при наличии (куб. м)	в том числе по группам возраста древостоя (га/куб. м)			
					Молодняки	средневозрастные	Приспевающие	спелые и перестойные
1	2	3	4	5	6	7	8	9
-	-	-	-	-	-	-	-	-

Таблица 3. Средние таксационные показатели насаждений проектируемого лесного участка

Целевое назначение лесов	Хозяйство, преобладающая порода	Состав насаждений	Возраст	Бонитет	Полнота	Средний запас древесины (куб. м/га)		
						средневозрастные	приспевающие	спелые и перестойные
1	2	3	4	5	6	7	8	9
-	-	-	-	-	-		-	-

Таблица 4. Виды и объемы использования лесов на проектируемом лесном участке

Целевое назначение лесов	Хозяйство (хвойное, твердолиственное, мягколиственные)	Площадь, (га)	Единица измерения	Объемы использования лесов (изъятия лесных ресурсов)
1	2	3	4	5
Вид использования лесов – заготовка древесины; заготовка живицы; заготовка и сбор недревесных лесных ресурсов; заготовка пищевых лесных ресурсов и сбор лекарственных растений; осуществление видов деятельности в сфере охотничьего хозяйства; ведение сельского хозяйства; осуществление научно-исследовательской деятельности, образовательной деятельности; осуществление рекреационной деятельности; создание лесных плантаций и их эксплуатация; выращивание лесных плодовых, ягодных, декоративных растений, лекарственных растений; выращивание посадочного материала лесных растений (саженцев, сеянцев); осуществление геологического изучения недр, разведка и добыча полезных ископаемых; строительство и эксплуатация водохранилищ и иных искусственных водных объектов, а также гидротехнических сооружений, морских портов, морских терминалов, речных портов, причалов; строительство, реконструкция, эксплуатация линейных объектов; переработка древесины и иных лесных ресурсов; осуществление религиозной деятельности; иные виды, определенные в соответствии с частью 2 статьи 6 Лесного кодекса РФ. Цель предоставления лесного участка – строительство, реконструкция, эксплуатация линейных объектов.				
защитные	Непокрытые лесом	5,0304	га	5,0304 (-)
ИТОГО		5,0304	га	5,0304 (-)

4. Виды разрешенного использования лесов на проектируемом лесном участке

Лесохозяйственным регламентом Нижнекамского лесничества в кварталах 53, 65, 66, 78 Биклянского участкового лесничества и соответственно в проектируемом лесном участке установлены следующие виды разрешенного использования лесов:

- заготовка древесины;
- заготовка живицы;
- заготовка и сбор недревесных лесных ресурсов;
- заготовка пищевых лесных ресурсов и сбор лекарственных растений;
- осуществление видов деятельности в сфере охотничьего хозяйства;
- ведение сельского хозяйства;
- осуществление научно-исследовательской деятельности, образовательной деятельности;
- осуществление рекреационной деятельности;
- создание лесных плантаций и их эксплуатация;
- выращивание лесных плодовых, ягодных, декоративных растений, лекарственных растений;
- выращивание посадочного материала лесных растений (саженцев, сеянцев);
- осуществление геологического изучения недр, разведка и добыча полезных ископаемых;
- строительство и эксплуатация водохранилищ и иных искусственных водных объектов, а также гидротехнических сооружений, морских портов, морских терминалов, речных портов, причалов;
- строительство, реконструкция, эксплуатация линейных объектов;
- переработка древесины и иных лесных ресурсов;

- осуществление религиозной деятельности;

- иные виды, определенные в соответствии с частью 2 статьи 6 Лесного кодекса РФ.

5. Сведения об ограничениях использования лесов

С учетом целевого назначения и правового режима лесов, установленного лесным законодательством Российской Федерации, лесохозяйственным регламентом Нижнекамского лесничества предусмотрены следующие ограничения в использовании лесов:

- в защитных лесах запрещается проведение сплошных рубок, за исключением случаев, предусмотренных ч. 5 и 5.1 ст. 21 ЛК РФ;

- в лесах, расположенные в защитных полосах лесов запрещаются: а) прорубка линейных сооружений шириной более ширины, предусмотренной техническим регламентом; б) сбор и заготовка лесной подстилки и мха;

- при использования лесов в целях строительства, реконструкции, эксплуатации линейных объектов запрещаются: а) повреждение лесных насаждений, растительного покрова и почв за пределами предоставленного лесного участка; б) захламление прилегающих территорий за пределами предоставленного лесного участка строительным и бытовым мусором, отходами древесины, иными видами отходов; в) загрязнение площади предоставленного лесного участка и территории за его пределами химическими и радиоактивными веществами; г) проезд транспортных средств и иных механизмов по произвольным, неустановленным маршрутам за пределами предоставленного лесного участка и соответствующей охранной зоны.

6. Сведения о наличии на проектируемом лесном участке особо защитных участков лесов, особо охраняемых природных территорий, зон с особыми условиями использования территорий

Согласно данным государственного лесного реестра на проектируемом лесном участке особо защитные участки лесов (ОЗУ), особо охраняемые природные территории (ООПТ), зоны с особыми условиями использования территорий отсутствуют.

7. Проектирование вида использования лесов лесного участка

Согласно лесохозяйственному регламенту Нижнекамского лесничества, квартал 53 часть выделов 16, 22, 23; квартал 65, часть выдела 21; квартал 66, часть выделов 5, 10, 14; квартал 78, часть выделов 7, 10, 11, 18 Биклянского участкового лесничества, в границах которого расположен проектируемый лесной участок, относится к зоне планируемого освоения лесов для: заготовка древесины; заготовка живицы; заготовка и сбор недревесных лесных ресурсов; заготовка пищевых лесных ресурсов и сбор лекарственных растений;

осуществление видов деятельности в сфере охотничьего хозяйства; ведение сельского хозяйства; осуществление научно-исследовательской деятельности, образовательной деятельности; осуществление рекреационной деятельности; создание лесных плантаций и их эксплуатация; выращивание лесных плодовых, ягодных, декоративных растений, лекарственных растений; выращивание посадочного материала лесных растений (саженцев, сеянцев); осуществление геологического изучения недр, разведка и добыча полезных ископаемых; строительство и эксплуатация водохранилищ и иных искусственных водных объектов, а также гидротехнических сооружений, морских портов, морских терминалов, речных портов, причалов; строительство, реконструкция, эксплуатация линейных объектов; переработка древесины и иных лесных ресурсов; осуществление религиозной деятельности; иные виды, определенные в соответствии с частью 2 статьи 6 Лесного кодекса РФ.

11) Информация о лесном участке 16:30:011801:ЗУ7

1. Местоположение, границы и площадь проектируемого лесного участка

Субъект Российской Федерации	Республика Татарстан
Муниципальное образование	Нижнекамский муниципальный район, муниципальное образование «город Нижнекамск»
Категория земель	земли лесного фонда
Лесничество (лесопарк)	Нижнекамское
Участковое лесничество, урочище (при наличии)	Биклянское
Целевое назначение лесов, категория защитных лесов	Защитные леса, Леса, выполняющие функции защиты природных и иных объектов
Квартал	53
Лесотаксационный выдел/ часть лесотаксационного выдела	часть выдела 6
Площадь лесного участка, га	0,2348 га
Сведения об исходном лесном участке: кадастровый (условный) номер	16:30:000000:1251
Номер учетной записи в государственном лесном реестре:	20165-2009-12

Границы лесного участка указаны на схеме границ лесного участка в составе Раздела 6 «Чертежи межевания территории» настоящего проекта.

2. Целевое назначение лесов

В соответствии с приказом Федерального агентства лесного хозяйства от 17.10.2008г. №320 «Об определении количества лесничеств на территории Республики Татарстан и установлении их границ», на территории Республики Татарстан Биклянское участковое лесничество входит в состав Нижнекамского лесничества.

На момент проектирования лесного участка, действуют лесохозяйственный регламент Нижнекамского лесничества, утвержденный Приказом Министерства лесного хозяйства РТ от 28.02.2019г. №134-осн, и Лесной план Республики Татарстан, утвержденный Указом Президента Республики Татарстан от 24.12.2018г. №УП-880.

Согласно указанным документам лесного планирования квартал 53 Биклянского участкового лесничества, в котором расположен проектируемый лесной участок, относится защитным лесам, категории защитных лесов – леса, выполняющие функции защиты природных и иных объектов (леса, расположенные в защитных полосах лесов).

3. Количественные и качественные характеристики проектируемого лесного участка

Количественные и качественные характеристики проектируемого лесного участка составляются на основании данных государственного лесного реестра Нижнекамского лесничества и необходимости натурного обследования.

Таблица 1. Распределение земель

Общая площадь, га	в том числе									
	лесные земли					нелесные земли				
	занятые лесными насаждениями - всего	в том числе покрытые лесными культурами	лесные питомники, плантации	не занятые лесными насаждениями	итого	дороги	просеки	болота	другие	итого
1	2	3	4	5	6	7	8	9	10	11
0,2348	-	-	-	0,2348	0,2348	-	-	-	-	-

Таблица 2. Характеристика насаждений проектируемого лесного участка

Участковое лесничество/ урочище (при наличии)	Номер квартала	Номер выдела	Состав насаждения или характеристика лесного участка при отсутствии насаждения	Площадь(га)/ запас древесины при наличии (куб. м)	в том числе по группам возраста древостоя (га/куб. м)			
					Молодняки	средневозрастные	Приспевающие	спелые и перестойные
1	2	3	4	5	6	7	8	9
-	-	-	-	-	-	-	-	-

Таблица 3. Средние таксационные показатели насаждений проектируемого лесного участка

Целевое назначение лесов	Хозяйство, преобладающая порода	Состав насаждений	Возраст	Бонитет	Полнота	Средний запас древесины (куб. м/га)		
						средневозрастные	приспевающие	спелые и перестойные
1	2	3	4	5	6	7	8	9
-	-	-	-	-	-		-	-

Таблица 4. Виды и объемы использования лесов на проектируемом лесном участке

Целевое назначение лесов	Хозяйство (хвойное, твердолиственное, мягколиственные)	Площадь, (га)	Единица измерения	Объемы использования лесов (изъятия лесных ресурсов)
1	2	3	4	5
Вид использования лесов – заготовка древесины; заготовка живицы; заготовка и сбор недревесных лесных ресурсов; заготовка пищевых лесных ресурсов и сбор лекарственных растений; осуществление видов деятельности в сфере охотничьего хозяйства; ведение сельского хозяйства; осуществление научно-исследовательской деятельности, образовательной деятельности; осуществление рекреационной деятельности; выращивание лесных плодовых, ягодных, декоративных растений, лекарственных растений; выращивание посадочного материала лесных растений (саженцев, сеянцев); осуществление геологического изучения недр, разведка и добыча полезных ископаемых; строительство и эксплуатация водохранилищ и иных искусственных водных объектов, а также гидротехнических сооружений, морских портов, морских терминалов, речных портов, причалов; строительство, реконструкция, эксплуатация линейных объектов; осуществление религиозной деятельности; иные виды, определенные в соответствии с частью 2 статьи 6 Лесного кодекса РФ. Цель предоставления лесного участка – строительство, реконструкция, эксплуатация линейных объектов.				
защитные	Непокрытые лесом	0,2348	га	0,2348 (-)
ИТОГО		0,2348	га	0,2348 (-)

4. Виды разрешенного использования лесов на проектируемом лесном участке

Лесохозяйственным регламентом Нижнекамского лесничества в квартале 53 Биклянского участкового лесничества и соответственно в проектируемом лесном участке установлены следующие виды разрешенного использования лесов:

- заготовка древесины;
- заготовка живицы;
- заготовка и сбор недревесных лесных ресурсов;
- заготовка пищевых лесных ресурсов и сбор лекарственных растений;
- осуществление видов деятельности в сфере охотничьего хозяйства;
- ведение сельского хозяйства;
- осуществление научно-исследовательской деятельности, образовательной деятельности;
- осуществление рекреационной деятельности;
- выращивание лесных плодовых, ягодных, декоративных растений, лекарственных растений;
- выращивание посадочного материала лесных растений (саженцев, сеянцев);
- осуществление геологического изучения недр, разведка и добыча полезных ископаемых;
- строительство и эксплуатация водохранилищ и иных искусственных водных объектов, а также гидротехнических сооружений, морских портов, морских терминалов, речных портов, причалов;
- строительство, реконструкция, эксплуатация линейных объектов;
- осуществление религиозной деятельности;
- иные виды, определенные в соответствии с частью 2 статьи 6 Лесного кодекса РФ.

5. Сведения об ограничениях использования лесов

С учетом целевого назначения и правового режима лесов, установленного лесным законодательством Российской Федерации, лесохозяйственным регламентом Нижнекамского лесничества предусмотрены следующие ограничения в использовании лесов:

- в защитных лесах запрещается проведение сплошных рубок, за исключением случаев, предусмотренных ч. 5 и 5.1 ст. 21 ЛК РФ;
- в лесах, расположенные в защитных полосах лесов запрещаются: а) прорубка линейных сооружений шириной более ширины, предусмотренной техническим регламентом; б) сбор и заготовка лесной подстилки и мха;
- при использования лесов в целях строительства, реконструкции,

эксплуатации линейных объектов запрещаются: а) повреждение лесных насаждений, растительного покрова и почв за пределами предоставленного лесного участка; б) захламление прилегающих территорий за пределами предоставленного лесного участка строительным и бытовым мусором, отходами древесины, иными видами отходов; в) загрязнение площади предоставленного лесного участка и территории за его пределами химическими и радиоактивными веществами; г) проезд транспортных средств и иных механизмов по произвольным, неустановленным маршрутам за пределами предоставленного лесного участка и соответствующей охранной зоны.

6. Сведения о наличии на проектируемом лесном участке особо защитных участков лесов, особо охраняемых природных территорий, зон с особыми условиями использования территорий

Согласно данным государственного лесного реестра на проектируемом лесном участке особо защитные участки лесов (ОЗУ), особо охраняемые природные территории (ООПТ), зоны с особыми условиями использования территорий отсутствуют.

7. Проектирование вида использования лесов лесного участка

Согласно лесохозяйственному регламенту Нижнекамского лесничества, квартал 53 часть выдела 6 Биклянского участкового лесничества, в границах которого расположен проектируемый лесной участок, относится к зоне планируемого освоения лесов для: заготовка древесины; заготовка живицы; заготовка и сбор недревесных лесных ресурсов; заготовка пищевых лесных ресурсов и сбор лекарственных растений; осуществление видов деятельности в сфере охотничьего хозяйства; ведение сельского хозяйства; осуществление научно-исследовательской деятельности, образовательной деятельности; осуществление рекреационной деятельности; выращивание лесных плодовых, ягодных, декоративных растений, лекарственных растений; выращивание посадочного материала лесных растений (саженцев, сеянцев); осуществление геологического изучения недр, разведка и добыча полезных ископаемых; строительство и эксплуатация водохранилищ и иных искусственных водных объектов, а также гидротехнических сооружений, морских портов, морских терминалов, речных портов, причалов; строительство, реконструкция, эксплуатация линейных объектов; осуществление религиозной деятельности; иные виды, определенные в соответствии с частью 2 статьи 6 Лесного кодекса РФ.

12) Информация о лесном участке 16:30:011801:ЗУ8

1. Местоположение, границы и площадь проектируемого лесного участка

Субъект Российской Федерации	Республика Татарстан
Муниципальное образование	Нижнекамский муниципальный район, муниципальное образование «город Нижнекамск»
Категория земель	земли лесного фонда
Лесничество (лесопарк)	Нижнекамское
Участковое лесничество, урочище (при наличии)	Биклянское
Целевое назначение лесов, категория защитных лесов	Защитные леса, Леса, выполняющие функции защиты природных и иных объектов
Квартал	53
Лесотаксационный выдел/ часть лесотаксационного выдела	часть выдела 6
Площадь лесного участка, га	0,7603 га
Сведения об исходном лесном участке: кадастровый (условный) номер	16:30:000000:1251
Номер учетной записи в государственном лесном реестре:	20165-2009-12

Границы лесного участка указаны на схеме границ лесного участка в составе Раздела 6 «Чертежи межевания территории» настоящего проекта.

2. Целевое назначение лесов

В соответствии с приказом Федерального агентства лесного хозяйства от 17.10.2008г. №320 «Об определении количества лесничеств на территории Республики Татарстан и установлении их границ», на территории Республики Татарстан Биклянское участковое лесничество входит в состав Нижнекамского лесничества.

На момент проектирования лесного участка, действуют лесохозяйственный регламент Нижнекамского лесничества, утвержденный Приказом Министерства лесного хозяйства РТ от 28.02.2019г. №134-осн, и Лесной план Республики Татарстан, утвержденный Указом Президента Республики Татарстан от 24.12.2018г. №УП-880.

Согласно указанным документам лесного планирования квартал 53 Биклянского участкового лесничества, в котором расположен проектируемый лесной участок, относится защитным лесам, категории защитных лесов – леса, выполняющие функции защиты природных и иных объектов (леса, расположенные в защитных полосах лесов).

3. Количественные и качественные характеристики проектируемого лесного участка

Количественные и качественные характеристики проектируемого лесного участка составляются на основании данных государственного лесного реестра Нижнекамского лесничества и необходимости натурного обследования.

Таблица 1. Распределение земель

Общая площадь, га	в том числе									
	лесные земли					нелесные земли				
	занятые лесными насаждениями - всего	в том числе покрытые лесными культурами	лесные питомники, плантации	не занятые лесными насаждениями	итого	дороги	просеки	болота	другие	итого
1	2	3	4	5	6	7	8	9	10	11
0,7603	-	-	-	0,7603	0,7603	-	-	-	-	-

Таблица 2. Характеристика насаждений проектируемого лесного участка

Участковое лесничество/ урочище (при наличии)	Номер квартала	Номер выдела	Состав насаждения или характеристика лесного участка при отсутствии насаждения	Площадь(га)/ запас древесины при наличии (куб. м)	в том числе по группам возраста древостоя (га/куб. м)			
					Молодняки	средневозрастные	Приспевающие	спелые и перестойные
1	2	3	4	5	6	7	8	9
-	-	-	-	-	-	-	-	-

Таблица 3. Средние таксационные показатели насаждений проектируемого лесного участка

Целевое назначение лесов	Хозяйство, преобладающая порода	Состав насаждений	Возраст	Бонитет	Полнота	Средний запас древесины (куб. м/га)		
						средневозрастные	приспевающие	спелые и перестойные
1	2	3	4	5	6	7	8	9
-	-	-	-	-	-		-	-

Таблица 4. Виды и объемы использования лесов на проектируемом лесном участке

Целевое назначение лесов	Хозяйство (хвойное, твердолиственное, мягколиственные)	Площадь, (га)	Единица измерения	Объемы использования лесов (изъятия лесных ресурсов)
1	2	3	4	5
Вид использования лесов – заготовка древесины; заготовка живицы; заготовка и сбор недревесных лесных ресурсов; заготовка пищевых лесных ресурсов и сбор лекарственных растений; осуществление видов деятельности в сфере охотничьего хозяйства; ведение сельского хозяйства; осуществление научно-исследовательской деятельности, образовательной деятельности; осуществление рекреационной деятельности; выращивание лесных плодовых, ягодных, декоративных растений, лекарственных растений; выращивание посадочного материала лесных растений (саженцев, сеянцев); осуществление геологического изучения недр, разведка и добыча полезных ископаемых; строительство и эксплуатация водохранилищ и иных искусственных водных объектов, а также гидротехнических сооружений, морских портов, морских терминалов, речных портов, причалов; строительство, реконструкция, эксплуатация линейных объектов; осуществление религиозной деятельности; иные виды, определенные в соответствии с частью 2 статьи 6 Лесного кодекса РФ. Цель предоставления лесного участка – строительство, реконструкция, эксплуатация линейных объектов.				
защитные	Непокрытые лесом	0,7603	га	0,7603 (-)
ИТОГО		0,7603	га	0,7603 (-)

4. Виды разрешенного использования лесов на проектируемом лесном участке

Лесохозяйственным регламентом Нижнекамского лесничества в квартале 53 Биклянского участкового лесничества и соответственно в проектируемом лесном участке установлены следующие виды разрешенного использования лесов:

- заготовка древесины;
- заготовка живицы;
- заготовка и сбор недревесных лесных ресурсов;
- заготовка пищевых лесных ресурсов и сбор лекарственных растений;
- осуществление видов деятельности в сфере охотничьего хозяйства;
- ведение сельского хозяйства;
- осуществление научно-исследовательской деятельности, образовательной деятельности;
- осуществление рекреационной деятельности;
- выращивание лесных плодовых, ягодных, декоративных растений, лекарственных растений;
- выращивание посадочного материала лесных растений (саженцев, сеянцев);
- осуществление геологического изучения недр, разведка и добыча полезных ископаемых;
- строительство и эксплуатация водохранилищ и иных искусственных водных объектов, а также гидротехнических сооружений, морских портов, морских терминалов, речных портов, причалов;
- строительство, реконструкция, эксплуатация линейных объектов;
- осуществление религиозной деятельности;
- иные виды, определенные в соответствии с частью 2 статьи 6 Лесного кодекса РФ.

5. Сведения об ограничениях использования лесов

С учетом целевого назначения и правового режима лесов, установленного лесным законодательством Российской Федерации, лесохозяйственным регламентом Нижнекамского лесничества предусмотрены следующие ограничения в использовании лесов:

- в защитных лесах запрещается проведение сплошных рубок, за исключением случаев, предусмотренных ч. 5 и 5.1 ст. 21 ЛК РФ;
- в лесах, расположенные в защитных полосах лесов запрещаются: а) прорубка линейных сооружений шириной более ширины, предусмотренной техническим регламентом; б) сбор и заготовка лесной подстилки и мха;
- при использования лесов в целях строительства, реконструкции,

эксплуатации линейных объектов запрещаются: а) повреждение лесных насаждений, растительного покрова и почв за пределами предоставленного лесного участка; б) захламление прилегающих территорий за пределами предоставленного лесного участка строительным и бытовым мусором, отходами древесины, иными видами отходов; в) загрязнение площади предоставленного лесного участка и территории за его пределами химическими и радиоактивными веществами; г) проезд транспортных средств и иных механизмов по произвольным, неустановленным маршрутам за пределами предоставленного лесного участка и соответствующей охранной зоны.

6. Сведения о наличии на проектируемом лесном участке особо защитных участков лесов, особо охраняемых природных территорий, зон с особыми условиями использования территорий

Согласно данным государственного лесного реестра на проектируемом лесном участке особо защитные участки лесов (ОЗУ), особо охраняемые природные территории (ООПТ), зоны с особыми условиями использования территорий отсутствуют.

7. Проектирование вида использования лесов лесного участка

Согласно лесохозяйственному регламенту Нижнекамского лесничества, квартал 53 часть выдела 6 Биклянского участкового лесничества, в границах которого расположен проектируемый лесной участок, относится к зоне планируемого освоения лесов для: заготовка древесины; заготовка живицы; заготовка и сбор недревесных лесных ресурсов; заготовка пищевых лесных ресурсов и сбор лекарственных растений; осуществление видов деятельности в сфере охотничьего хозяйства; ведение сельского хозяйства; осуществление научно-исследовательской деятельности, образовательной деятельности; осуществление рекреационной деятельности; выращивание лесных плодовых, ягодных, декоративных растений, лекарственных растений; выращивание посадочного материала лесных растений (саженцев, сеянцев); осуществление геологического изучения недр, разведка и добыча полезных ископаемых; строительство и эксплуатация водохранилищ и иных искусственных водных объектов, а также гидротехнических сооружений, морских портов, морских терминалов, речных портов, причалов; строительство, реконструкция, эксплуатация линейных объектов; осуществление религиозной деятельности; иные виды, определенные в соответствии с частью 2 статьи 6 Лесного кодекса РФ.

13) Информация о лесном участке 16:30:011444:ЗУ1

1. Местоположение, границы и площадь проектируемого лесного участка

Субъект Российской Федерации	Республика Татарстан
Муниципальное образование	Нижнекамский муниципальный район, муниципальное образование «город Нижнекамск»
Категория земель	земли лесного фонда
Лесничество (лесопарк)	Нижнекамское
Участковое лесничество, урочище (при наличии)	Биклянское
Целевое назначение лесов, категория защитных лесов	Защитные леса, Леса, выполняющие функции защиты природных и иных объектов
Квартал	42
Лесотаксационный выдел/ часть лесотаксационного выдела	часть выделов 20, 22
Площадь лесного участка, га	0,1672 га
Сведения об исходном лесном участке: кадастровый (условный) номер	16:30:000000:1281
Номер учетной записи в государственном лесном реестре:	20133-2009-12

Границы лесного участка указаны на схеме границ лесного участка в составе Раздела 6 «Чертежи межевания территории» настоящего проекта.

2. Целевое назначение лесов

В соответствии с приказом Федерального агентства лесного хозяйства от 17.10.2008г. №320 «Об определении количества лесничеств на территории Республики Татарстан и установлении их границ», на территории Республики Татарстан Биклянское участковое лесничество входит в состав Нижнекамского лесничества.

На момент проектирования лесного участка, действуют лесохозяйственный регламент Нижнекамского лесничества, утвержденный Приказом Министерства лесного хозяйства РТ от 28.02.2019г. №134-осн, и Лесной план Республики Татарстан, утвержденный Указом Президента Республики Татарстан от 24.12.2018г. №УП-880.

Согласно указанным документам лесного планирования квартал 42 Биклянского участкового лесничества, в котором расположен проектируемый лесной участок, относится защитным лесам, категории защитных лесов – леса, выполняющие функции защиты природных и иных объектов (леса, расположенные в защитных полосах лесов).

3. Количественные и качественные характеристики проектируемого лесного участка

Количественные и качественные характеристики проектируемого лесного участка составляются на основании данных государственного лесного реестра Нижнекамского лесничества и необходимости натурного обследования.

Таблица 1. Распределение земель

Общая площадь, га	в том числе									
	лесные земли					нелесные земли				
	занятые лесными насаждениями - всего	в том числе покрытые лесными культурами	лесные питомники, плантации	не занятые лесными насаждениями	итого	дороги	просеки	болота	другие	итого
1	2	3	4	5	6	7	8	9	10	11
0,1672	-	-	-	0,1672	0,1672	-	-	-	-	-

Таблица 2. Характеристика насаждений проектируемого лесного участка

Участковое лесничество/ урочище (при наличии)	Номер квартала	Номер выдела	Состав насаждения или характеристика лесного участка при отсутствии насаждения	Площадь(га)/ запас древесины при наличии (куб. м)	в том числе по группам возраста древостоя (га/куб. м)			
					Молодняки	средневозрастные	Приспевающие	спелые и перестойные
1	2	3	4	5	6	7	8	9
-	-	-	-	-	-	-	-	-

Таблица 3. Средние таксационные показатели насаждений проектируемого лесного участка

Целевое назначение лесов	Хозяйство, преобладающая порода	Состав насаждений	Возраст	Бонитет	Полнота	Средний запас древесины (куб. м/га)		
						средневозрастные	приспевающие	спелые и перестойные
1	2	3	4	5	6	7	8	9
-	-	-	-	-	-		-	-

Таблица 4. Виды и объемы использования лесов на проектируемом лесном участке

Целевое назначение лесов	Хозяйство (хвойное, твердолиственное, мягколиственные)	Площадь, (га)	Единица измерения	Объемы использования лесов (изъятия лесных ресурсов)
1	2	3	4	5
Вид использования лесов – заготовка древесины; заготовка живицы; заготовка и сбор недревесных лесных ресурсов; заготовка пищевых лесных ресурсов и сбор лекарственных растений; осуществление видов деятельности в сфере охотничьего хозяйства; ведение сельского хозяйства; осуществление научно-исследовательской деятельности, образовательной деятельности; осуществление рекреационной деятельности; выращивание лесных плодовых, ягодных, декоративных растений, лекарственных растений; выращивание посадочного материала лесных растений (саженцев, сеянцев); осуществление геологического изучения недр, разведка и добыча полезных ископаемых; строительство и эксплуатация водохранилищ и иных искусственных водных объектов, а также гидротехнических сооружений, морских портов, морских терминалов, речных портов, причалов; строительство, реконструкция, эксплуатация линейных объектов; осуществление религиозной деятельности; иные виды, определенные в соответствии с частью 2 статьи 6 Лесного кодекса РФ. Цель предоставления лесного участка – строительство, реконструкция, эксплуатация линейных объектов.				
защитные	Непокрытые лесом	0,1672	га	0,1672 (-)
ИТОГО		0,1672	га	0,1672 (-)

4. Виды разрешенного использования лесов на проектируемом лесном участке

Лесохозяйственным регламентом Нижнекамского лесничества в квартале 42 Биклянского участкового лесничества и соответственно в проектируемом лесном участке установлены следующие виды разрешенного использования лесов:

- заготовка древесины;
- заготовка живицы;
- заготовка и сбор недревесных лесных ресурсов;
- заготовка пищевых лесных ресурсов и сбор лекарственных растений;
- осуществление видов деятельности в сфере охотничьего хозяйства;
- ведение сельского хозяйства;
- осуществление научно-исследовательской деятельности, образовательной деятельности;
- осуществление рекреационной деятельности;
- выращивание лесных плодовых, ягодных, декоративных растений, лекарственных растений;
- выращивание посадочного материала лесных растений (саженцев, сеянцев);
- осуществление геологического изучения недр, разведка и добыча полезных ископаемых;
- строительство и эксплуатация водохранилищ и иных искусственных водных объектов, а также гидротехнических сооружений, морских портов, морских терминалов, речных портов, причалов;
- строительство, реконструкция, эксплуатация линейных объектов;
- осуществление религиозной деятельности;
- иные виды, определенные в соответствии с частью 2 статьи 6 Лесного кодекса РФ.

5. Сведения об ограничениях использования лесов

С учетом целевого назначения и правового режима лесов, установленного лесным законодательством Российской Федерации, лесохозяйственным регламентом Нижнекамского лесничества предусмотрены следующие ограничения в использовании лесов:

- в защитных лесах запрещается проведение сплошных рубок, за исключением случаев, предусмотренных ч. 5 и 5.1 ст. 21 ЛК РФ;
- в лесах, расположенные в защитных полосах лесов запрещаются: а) прорубка линейных сооружений шириной более ширины, предусмотренной техническим регламентом; б) сбор и заготовка лесной подстилки и мха;
- при использования лесов в целях строительства, реконструкции,

эксплуатации линейных объектов запрещаются: а) повреждение лесных насаждений, растительного покрова и почв за пределами предоставленного лесного участка; б) захламление прилегающих территорий за пределами предоставленного лесного участка строительным и бытовым мусором, отходами древесины, иными видами отходов; в) загрязнение площади предоставленного лесного участка и территории за его пределами химическими и радиоактивными веществами; г) проезд транспортных средств и иных механизмов по произвольным, неустановленным маршрутам за пределами предоставленного лесного участка и соответствующей охранной зоны.

6. Сведения о наличии на проектируемом лесном участке особо защитных участков лесов, особо охраняемых природных территорий, зон с особыми условиями использования территорий

Согласно данным государственного лесного реестра на проектируемом лесном участке особо защитные участки лесов (ОЗУ), особо охраняемые природные территории (ООПТ), зоны с особыми условиями использования территорий отсутствуют.

7. Проектирование вида использования лесов лесного участка

Согласно лесохозяйственному регламенту Нижнекамского лесничества, квартал 42 часть выделов 20, 22 Биклянского участкового лесничества, в границах которого расположен проектируемый лесной участок, относится к зоне планируемого освоения лесов для: заготовка древесины; заготовка живицы; заготовка и сбор недревесных лесных ресурсов; заготовка пищевых лесных ресурсов и сбор лекарственных растений; осуществление видов деятельности в сфере охотничьего хозяйства; ведение сельского хозяйства; осуществление научно-исследовательской деятельности, образовательной деятельности; осуществление рекреационной деятельности; выращивание лесных плодовых, ягодных, декоративных растений, лекарственных растений; выращивание посадочного материала лесных растений (саженцев, сеянцев); осуществление геологического изучения недр, разведка и добыча полезных ископаемых; строительство и эксплуатация водохранилищ и иных искусственных водных объектов, а также гидротехнических сооружений, морских портов, морских терминалов, речных портов, причалов; строительство, реконструкция, эксплуатация линейных объектов; осуществление религиозной деятельности; иные виды, определенные в соответствии с частью 2 статьи 6 Лесного кодекса РФ.

14) Информация о лесном участке 16:30:011444:ЗУ2

1. Местоположение, границы и площадь проектируемого лесного участка

Субъект Российской Федерации	Республика Татарстан
Муниципальное образование	Нижнекамский муниципальный район, муниципальное образование «город Нижнекамск»
Категория земель	земли лесного фонда
Лесничество (лесопарк)	Нижнекамское
Участковое лесничество, урочище (при наличии)	Биклянское
Целевое назначение лесов, категория защитных лесов	Защитные леса, Леса, выполняющие функции защиты природных и иных объектов
Квартал	42
Лесотаксационный выдел/ часть лесотаксационного выдела	часть выделов 20, 22
Площадь лесного участка, га	0,5331 га
Сведения об исходном лесном участке: кадастровый (условный) номер	16:30:000000:1281
Номер учетной записи в государственном лесном реестре:	20133-2009-12

Границы лесного участка указаны на схеме границ лесного участка в составе Раздела 6 «Чертежи межевания территории» настоящего проекта.

2. Целевое назначение лесов

В соответствии с приказом Федерального агентства лесного хозяйства от 17.10.2008г. №320 «Об определении количества лесничеств на территории Республики Татарстан и установлении их границ», на территории Республики Татарстан Биклянское участковое лесничество входит в состав Нижнекамского лесничества.

На момент проектирования лесного участка, действуют лесохозяйственный регламент Нижнекамского лесничества, утвержденный Приказом Министерства лесного хозяйства РТ от 28.02.2019г. №134-осн, и Лесной план Республики Татарстан, утвержденный Указом Президента Республики Татарстан от 24.12.2018г. №УП-880.

Согласно указанным документам лесного планирования квартал 42 Биклянского участкового лесничества, в котором расположен проектируемый лесной участок, относится защитным лесам, категории защитных лесов – леса, выполняющие функции защиты природных и иных объектов (леса, расположенные в защитных полосах лесов).

3. Количественные и качественные характеристики проектируемого лесного участка

Количественные и качественные характеристики проектируемого лесного участка составляются на основании данных государственного лесного реестра Нижнекамского лесничества и необходимости натурного обследования.

Таблица 1. Распределение земель

Общая площадь, га	в том числе									
	лесные земли					нелесные земли				
	занятые лесными насаждениями - всего	в том числе покрытые лесными культурами	лесные питомники, плантации	не занятые лесными насаждениями	итого	дороги	просеки	болота	другие	итого
1	2	3	4	5	6	7	8	9	10	11
0,5331	-	-	-	0,5331	0,5331	-	-	-	-	-

Таблица 2. Характеристика насаждений проектируемого лесного участка

Участковое лесничество/ урочище (при наличии)	Номер квартала	Номер выдела	Состав насаждения или характеристика лесного участка при отсутствии насаждения	Площадь(га)/ запас древесины при наличии (куб. м)	в том числе по группам возраста древостоя (га/куб. м)			
					Молодняки	средневозрастные	Приспевающие	спелые и перестойные
1	2	3	4	5	6	7	8	9
-	-	-	-	-	-	-	-	-

Таблица 3. Средние таксационные показатели насаждений проектируемого лесного участка

Целевое назначение лесов	Хозяйство, преобладающая порода	Состав насаждений	Возраст	Бонитет	Полнота	Средний запас древесины (куб. м/га)		
						средневозрастные	приспевающие	спелые и перестойные
1	2	3	4	5	6	7	8	9
-	-	-	-	-	-		-	-

Таблица 4. Виды и объемы использования лесов на проектируемом лесном участке

Целевое назначение лесов	Хозяйство (хвойное, твердолиственное, мягколиственные)	Площадь, (га)	Единица измерения	Объемы использования лесов (изъятия лесных ресурсов)
1	2	3	4	5
Вид использования лесов – заготовка древесины; заготовка живицы; заготовка и сбор недревесных лесных ресурсов; заготовка пищевых лесных ресурсов и сбор лекарственных растений; осуществление видов деятельности в сфере охотничьего хозяйства; ведение сельского хозяйства; осуществление научно-исследовательской деятельности, образовательной деятельности; осуществление рекреационной деятельности; выращивание лесных плодовых, ягодных, декоративных растений, лекарственных растений; выращивание посадочного материала лесных растений (саженцев, сеянцев); осуществление геологического изучения недр, разведка и добыча полезных ископаемых; строительство и эксплуатация водохранилищ и иных искусственных водных объектов, а также гидротехнических сооружений, морских портов, морских терминалов, речных портов, причалов; строительство, реконструкция, эксплуатация линейных объектов; осуществление религиозной деятельности; иные виды, определенные в соответствии с частью 2 статьи 6 Лесного кодекса РФ. Цель предоставления лесного участка – строительство, реконструкция, эксплуатация линейных объектов.				
защитные	Непокрытые лесом	0,5331	га	0,5331 (-)
ИТОГО		0,5331	га	0,5331 (-)

4. Виды разрешенного использования лесов на проектируемом лесном участке

Лесохозяйственным регламентом Нижнекамского лесничества в квартале 42 Биклянского участкового лесничества и соответственно в проектируемом лесном участке установлены следующие виды разрешенного использования лесов:

- заготовка древесины;
- заготовка живицы;
- заготовка и сбор недревесных лесных ресурсов;
- заготовка пищевых лесных ресурсов и сбор лекарственных растений;
- осуществление видов деятельности в сфере охотничьего хозяйства;
- ведение сельского хозяйства;
- осуществление научно-исследовательской деятельности, образовательной деятельности;
- осуществление рекреационной деятельности;
- выращивание лесных плодовых, ягодных, декоративных растений, лекарственных растений;
- выращивание посадочного материала лесных растений (саженцев, сеянцев);
- осуществление геологического изучения недр, разведка и добыча полезных ископаемых;
- строительство и эксплуатация водохранилищ и иных искусственных водных объектов, а также гидротехнических сооружений, морских портов, морских терминалов, речных портов, причалов;
- строительство, реконструкция, эксплуатация линейных объектов;
- осуществление религиозной деятельности;
- иные виды, определенные в соответствии с частью 2 статьи 6 Лесного кодекса РФ.

5. Сведения об ограничениях использования лесов

С учетом целевого назначения и правового режима лесов, установленного лесным законодательством Российской Федерации, лесохозяйственным регламентом Нижнекамского лесничества предусмотрены следующие ограничения в использовании лесов:

- в защитных лесах запрещается проведение сплошных рубок, за исключением случаев, предусмотренных ч. 5 и 5.1 ст. 21 ЛК РФ;
- в лесах, расположенные в защитных полосах лесов запрещаются: а) прорубка линейных сооружений шириной более ширины, предусмотренной техническим регламентом; б) сбор и заготовка лесной подстилки и мха;
- при использования лесов в целях строительства, реконструкции,

эксплуатации линейных объектов запрещаются: а) повреждение лесных насаждений, растительного покрова и почв за пределами предоставленного лесного участка; б) захламление прилегающих территорий за пределами предоставленного лесного участка строительным и бытовым мусором, отходами древесины, иными видами отходов; в) загрязнение площади предоставленного лесного участка и территории за его пределами химическими и радиоактивными веществами; г) проезд транспортных средств и иных механизмов по произвольным, неустановленным маршрутам за пределами предоставленного лесного участка и соответствующей охранной зоны.

6. Сведения о наличии на проектируемом лесном участке особо защитных участков лесов, особо охраняемых природных территорий, зон с особыми условиями использования территорий

Согласно данным государственного лесного реестра на проектируемом лесном участке особо защитные участки лесов (ОЗУ), особо охраняемые природные территории (ООПТ), зоны с особыми условиями использования территорий отсутствуют.

7. Проектирование вида использования лесов лесного участка

Согласно лесохозяйственному регламенту Нижнекамского лесничества, квартал 42 часть выделов 20, 22 Биклянского участкового лесничества, в границах которого расположен проектируемый лесной участок, относится к зоне планируемого освоения лесов для: заготовка древесины; заготовка живицы; заготовка и сбор недревесных лесных ресурсов; заготовка пищевых лесных ресурсов и сбор лекарственных растений; осуществление видов деятельности в сфере охотничьего хозяйства; ведение сельского хозяйства; осуществление научно-исследовательской деятельности, образовательной деятельности; осуществление рекреационной деятельности; выращивание лесных плодовых, ягодных, декоративных растений, лекарственных растений; выращивание посадочного материала лесных растений (саженцев, сеянцев); осуществление геологического изучения недр, разведка и добыча полезных ископаемых; строительство и эксплуатация водохранилищ и иных искусственных водных объектов, а также гидротехнических сооружений, морских портов, морских терминалов, речных портов, причалов; строительство, реконструкция, эксплуатация линейных объектов; осуществление религиозной деятельности; иные виды, определенные в соответствии с частью 2 статьи 6 Лесного кодекса РФ.

15) Информация о лесном участке 16:30:011801:ЗУ12

1. Местоположение, границы и площадь проектируемого лесного участка

Субъект Российской Федерации	Республика Татарстан
Муниципальное образование	Нижнекамский муниципальный район, муниципальное образование «город Нижнекамск»
Категория земель	земли лесного фонда
Лесничество (лесопарк)	Нижнекамское
Участковое лесничество, урочище (при наличии)	Биклянское
Целевое назначение лесов, категория защитных лесов	Защитные леса, Леса, выполняющие функции защиты природных и иных объектов
Квартал	42
Лесотаксационный выдел/ часть лесотаксационного выдела	часть выделов 26, 27
Площадь лесного участка, га	0,0975 га
Сведения об исходном лесном участке: кадастровый (условный) номер	16:30:000000:1402
Номер учетной записи в государственном лесном реестре:	20134-2009-12

Границы лесного участка указаны на схеме границ лесного участка в составе Раздела 6 «Чертежи межевания территории» настоящего проекта.

2. Целевое назначение лесов

В соответствии с приказом Федерального агентства лесного хозяйства от 17.10.2008г. №320 «Об определении количества лесничеств на территории Республики Татарстан и установлении их границ», на территории Республики Татарстан Биклянское участковое лесничество входит в состав Нижнекамского лесничества.

На момент проектирования лесного участка, действуют лесохозяйственный регламент Нижнекамского лесничества, утвержденный Приказом Министерства лесного хозяйства РТ от 28.02.2019г. №134-осн, и Лесной план Республики Татарстан, утвержденный Указом Президента Республики Татарстан от 24.12.2018г. №УП-880.

Согласно указанным документам лесного планирования квартал 42 Биклянского участкового лесничества, в котором расположен проектируемый лесной участок, относится защитным лесам, категории защитных лесов – леса, выполняющие функции защиты природных и иных объектов (леса, расположенные в защитных полосах лесов).

3. Количественные и качественные характеристики проектируемого лесного участка

Количественные и качественные характеристики проектируемого лесного участка составляются на основании данных государственного лесного реестра Нижнекамского лесничества и необходимости натурного обследования.

Таблица 1. Распределение земель

Общая площадь, га	в том числе									
	лесные земли					нелесные земли				
	занятые лесными насаждениями - всего	в том числе покрытые лесными культурами	лесные питомники, плантации	не занятые лесными насаждениями	итого	дороги	просеки	болота	другие	итого
1	2	3	4	5	6	7	8	9	10	11
0,0975	-	-	-	0,0975	0,0975	-	-	-	-	-

Таблица 2. Характеристика насаждений проектируемого лесного участка

Участковое лесничество/ урочище (при наличии)	Номер квартала	Номер выдела	Состав насаждения или характеристика лесного участка при отсутствии насаждения	Площадь(га)/ запас древесины при наличии (куб. м)	в том числе по группам возраста древостоя (га/куб. м)			
					Молодняки	средневозрастные	Приспевающие	спелые и перестойные
1	2	3	4	5	6	7	8	9
-	-	-	-	-	-	-	-	-

Таблица 3. Средние таксационные показатели насаждений проектируемого лесного участка

Целевое назначение лесов	Хозяйство, преобладающая порода	Состав насаждений	Возраст	Бонитет	Полнота	Средний запас древесины (куб. м/га)		
						средневозрастные	приспевающие	спелые и перестойные
1	2	3	4	5	6	7	8	9
-	-	-	-	-	-		-	-

Таблица 4. Виды и объемы использования лесов на проектируемом лесном участке

Целевое назначение лесов	Хозяйство (хвойное, твердолиственное, мягколиственные)	Площадь, (га)	Единица измерения	Объемы использования лесов (изъятия лесных ресурсов)
1	2	3	4	5
Вид использования лесов – заготовка древесины; заготовка живицы; заготовка и сбор недревесных лесных ресурсов; заготовка пищевых лесных ресурсов и сбор лекарственных растений; осуществление видов деятельности в сфере охотничьего хозяйства; ведение сельского хозяйства; осуществление научно-исследовательской деятельности, образовательной деятельности; осуществление рекреационной деятельности; выращивание лесных плодовых, ягодных, декоративных растений, лекарственных растений; выращивание посадочного материала лесных растений (саженцев, сеянцев); осуществление геологического изучения недр, разведка и добыча полезных ископаемых; строительство и эксплуатация водохранилищ и иных искусственных водных объектов, а также гидротехнических сооружений, морских портов, морских терминалов, речных портов, причалов; строительство, реконструкция, эксплуатация линейных объектов; осуществление религиозной деятельности; иные виды, определенные в соответствии с частью 2 статьи 6 Лесного кодекса РФ. Цель предоставления лесного участка – строительство, реконструкция, эксплуатация линейных объектов.				
защитные	Непокрытые лесом	0,0975	га	0,0975 (-)
ИТОГО		0,0975	га	0,0975 (-)

4. Виды разрешенного использования лесов на проектируемом лесном участке

Лесохозяйственным регламентом Нижнекамского лесничества в квартале 42 Биклянского участкового лесничества и соответственно в проектируемом лесном участке установлены следующие виды разрешенного использования лесов:

- заготовка древесины;
- заготовка живицы;
- заготовка и сбор недревесных лесных ресурсов;
- заготовка пищевых лесных ресурсов и сбор лекарственных растений;
- осуществление видов деятельности в сфере охотничьего хозяйства;
- ведение сельского хозяйства;
- осуществление научно-исследовательской деятельности, образовательной деятельности;
- осуществление рекреационной деятельности;
- выращивание лесных плодовых, ягодных, декоративных растений, лекарственных растений;
- выращивание посадочного материала лесных растений (саженцев, сеянцев);
- осуществление геологического изучения недр, разведка и добыча полезных ископаемых;
- строительство и эксплуатация водохранилищ и иных искусственных водных объектов, а также гидротехнических сооружений, морских портов, морских терминалов, речных портов, причалов;
- строительство, реконструкция, эксплуатация линейных объектов;
- осуществление религиозной деятельности;
- иные виды, определенные в соответствии с частью 2 статьи 6 Лесного кодекса РФ.

5. Сведения об ограничениях использования лесов

С учетом целевого назначения и правового режима лесов, установленного лесным законодательством Российской Федерации, лесохозяйственным регламентом Нижнекамского лесничества предусмотрены следующие ограничения в использовании лесов:

- в защитных лесах запрещается проведение сплошных рубок, за исключением случаев, предусмотренных ч. 5 и 5.1 ст. 21 ЛК РФ;
- в лесах, расположенные в защитных полосах лесов запрещаются: а) прорубка линейных сооружений шириной более ширины, предусмотренной техническим регламентом; б) сбор и заготовка лесной подстилки и мха;
- при использования лесов в целях строительства, реконструкции,

эксплуатации линейных объектов запрещаются: а) повреждение лесных насаждений, растительного покрова и почв за пределами предоставленного лесного участка; б) захламление прилегающих территорий за пределами предоставленного лесного участка строительным и бытовым мусором, отходами древесины, иными видами отходов; в) загрязнение площади предоставленного лесного участка и территории за его пределами химическими и радиоактивными веществами; г) проезд транспортных средств и иных механизмов по произвольным, неустановленным маршрутам за пределами предоставленного лесного участка и соответствующей охранной зоны.

6. Сведения о наличии на проектируемом лесном участке особо защитных участков лесов, особо охраняемых природных территорий, зон с особыми условиями использования территорий

Согласно данным государственного лесного реестра на проектируемом лесном участке особо защитные участки лесов (ОЗУ), особо охраняемые природные территории (ООПТ), зоны с особыми условиями использования территорий отсутствуют.

7. Проектирование вида использования лесов лесного участка

Согласно лесохозяйственному регламенту Нижнекамского лесничества, квартал 42 часть выделов 26, 27 Биклянского участкового лесничества, в границах которого расположен проектируемый лесной участок, относится к зоне планируемого освоения лесов для: заготовка древесины; заготовка живицы; заготовка и сбор недревесных лесных ресурсов; заготовка пищевых лесных ресурсов и сбор лекарственных растений; осуществление видов деятельности в сфере охотничьего хозяйства; ведение сельского хозяйства; осуществление научно-исследовательской деятельности, образовательной деятельности; осуществление рекреационной деятельности; выращивание лесных плодовых, ягодных, декоративных растений, лекарственных растений; выращивание посадочного материала лесных растений (саженцев, сеянцев); осуществление геологического изучения недр, разведка и добыча полезных ископаемых; строительство и эксплуатация водохранилищ и иных искусственных водных объектов, а также гидротехнических сооружений, морских портов, морских терминалов, речных портов, причалов; строительство, реконструкция, эксплуатация линейных объектов; осуществление религиозной деятельности; иные виды, определенные в соответствии с частью 2 статьи 6 Лесного кодекса РФ.

16) Информация о лесном участке 16:30:011801:ЗУ11

1. Местоположение, границы и площадь проектируемого лесного участка

Субъект Российской Федерации	Республика Татарстан
Муниципальное образование	Нижнекамский муниципальный район, муниципальное образование «город Нижнекамск»
Категория земель	земли лесного фонда
Лесничество (лесопарк)	Нижнекамское
Участковое лесничество, урочище (при наличии)	Биклянское
Целевое назначение лесов, категория защитных лесов	Защитные леса, Леса, выполняющие функции защиты природных и иных объектов
Квартал	42
Лесотаксационный выдел/ часть лесотаксационного выдела	часть выделов 26, 27
Площадь лесного участка, га	0,3171 га
Сведения об исходном лесном участке: кадастровый (условный) номер	16:30:000000:1402
Номер учетной записи в государственном лесном реестре:	20134-2009-12

Границы лесного участка указаны на схеме границ лесного участка в составе Раздела 6 «Чертежи межевания территории» настоящего проекта.

2. Целевое назначение лесов

В соответствии с приказом Федерального агентства лесного хозяйства от 17.10.2008г. №320 «Об определении количества лесничеств на территории Республики Татарстан и установлении их границ», на территории Республики Татарстан Биклянское участковое лесничество входит в состав Нижнекамского лесничества.

На момент проектирования лесного участка, действуют лесохозяйственный регламент Нижнекамского лесничества, утвержденный Приказом Министерства лесного хозяйства РТ от 28.02.2019г. №134-осн, и Лесной план Республики Татарстан, утвержденный Указом Президента Республики Татарстан от 24.12.2018г. №УП-880.

Согласно указанным документам лесного планирования квартал 42 Биклянского участкового лесничества, в котором расположен проектируемый лесной участок, относится защитным лесам, категории защитных лесов – леса, выполняющие функции защиты природных и иных объектов (леса, расположенные в защитных полосах лесов).

3. Количественные и качественные характеристики проектируемого лесного участка

Количественные и качественные характеристики проектируемого лесного участка составляются на основании данных государственного лесного реестра Нижнекамского лесничества и необходимости натурного обследования.

Таблица 1. Распределение земель

Общая площадь, га	в том числе									
	лесные земли					нелесные земли				
	занятые лесными насаждениями - всего	в том числе покрытые лесными культурами	лесные питомники, плантации	не занятые лесными насаждениями	итого	дороги	просеки	болота	другие	итого
1	2	3	4	5	6	7	8	9	10	11
0,3171	-	-	-	0,3171	0,3171	-	-	-	-	-

Таблица 2. Характеристика насаждений проектируемого лесного участка

Участковое лесничество/ урочище (при наличии)	Номер квартала	Номер выдела	Состав насаждения или характеристика лесного участка при отсутствии насаждения	Площадь(га)/ запас древесины при наличии (куб. м)	в том числе по группам возраста древостоя (га/куб. м)			
					Молодняки	средневозрастные	Приспевающие	спелые и перестойные
1	2	3	4	5	6	7	8	9
-	-	-	-	-	-	-	-	-

Таблица 3. Средние таксационные показатели насаждений проектируемого лесного участка

Целевое назначение лесов	Хозяйство, преобладающая порода	Состав насаждений	Возраст	Бонитет	Полнота	Средний запас древесины (куб. м/га)		
						средневозрастные	приспевающие	спелые и перестойные
1	2	3	4	5	6	7	8	9
-	-	-	-	-	-		-	-

Таблица 4. Виды и объемы использования лесов на проектируемом лесном участке

Целевое назначение лесов	Хозяйство (хвойное, твердолиственное, мягколиственные)	Площадь, (га)	Единица измерения	Объемы использования лесов (изъятия лесных ресурсов)
1	2	3	4	5
Вид использования лесов – заготовка древесины; заготовка живицы; заготовка и сбор недревесных лесных ресурсов; заготовка пищевых лесных ресурсов и сбор лекарственных растений; осуществление видов деятельности в сфере охотничьего хозяйства; ведение сельского хозяйства; осуществление научно-исследовательской деятельности, образовательной деятельности; осуществление рекреационной деятельности; выращивание лесных плодовых, ягодных, декоративных растений, лекарственных растений; выращивание посадочного материала лесных растений (саженцев, сеянцев); осуществление геологического изучения недр, разведка и добыча полезных ископаемых; строительство и эксплуатация водохранилищ и иных искусственных водных объектов, а также гидротехнических сооружений, морских портов, морских терминалов, речных портов, причалов; строительство, реконструкция, эксплуатация линейных объектов; осуществление религиозной деятельности; иные виды, определенные в соответствии с частью 2 статьи 6 Лесного кодекса РФ. Цель предоставления лесного участка – строительство, реконструкция, эксплуатация линейных объектов.				
защитные	Непокрытые лесом	0,3171	га	0,3171 (-)
ИТОГО		0,3171	га	0,3171 (-)

4. Виды разрешенного использования лесов на проектируемом лесном участке

Лесохозяйственным регламентом Нижнекамского лесничества в квартале 42 Биклянского участкового лесничества и соответственно в проектируемом лесном участке установлены следующие виды разрешенного использования лесов:

- заготовка древесины;
- заготовка живицы;
- заготовка и сбор недревесных лесных ресурсов;
- заготовка пищевых лесных ресурсов и сбор лекарственных растений;
- осуществление видов деятельности в сфере охотничьего хозяйства;
- ведение сельского хозяйства;
- осуществление научно-исследовательской деятельности, образовательной деятельности;
- осуществление рекреационной деятельности;
- выращивание лесных плодовых, ягодных, декоративных растений, лекарственных растений;
- выращивание посадочного материала лесных растений (саженцев, сеянцев);
- осуществление геологического изучения недр, разведка и добыча полезных ископаемых;
- строительство и эксплуатация водохранилищ и иных искусственных водных объектов, а также гидротехнических сооружений, морских портов, морских терминалов, речных портов, причалов;
- строительство, реконструкция, эксплуатация линейных объектов;
- осуществление религиозной деятельности;
- иные виды, определенные в соответствии с частью 2 статьи 6 Лесного кодекса РФ.

5. Сведения об ограничениях использования лесов

С учетом целевого назначения и правового режима лесов, установленного лесным законодательством Российской Федерации, лесохозяйственным регламентом Нижнекамского лесничества предусмотрены следующие ограничения в использовании лесов:

- в защитных лесах запрещается проведение сплошных рубок, за исключением случаев, предусмотренных ч. 5 и 5.1 ст. 21 ЛК РФ;
- в лесах, расположенные в защитных полосах лесов запрещаются: а) прорубка линейных сооружений шириной более ширины, предусмотренной техническим регламентом; б) сбор и заготовка лесной подстилки и мха;
- при использования лесов в целях строительства, реконструкции,

эксплуатации линейных объектов запрещаются: а) повреждение лесных насаждений, растительного покрова и почв за пределами предоставленного лесного участка; б) захламление прилегающих территорий за пределами предоставленного лесного участка строительным и бытовым мусором, отходами древесины, иными видами отходов; в) загрязнение площади предоставленного лесного участка и территории за его пределами химическими и радиоактивными веществами; г) проезд транспортных средств и иных механизмов по произвольным, неустановленным маршрутам за пределами предоставленного лесного участка и соответствующей охранной зоны.

6. Сведения о наличии на проектируемом лесном участке особо защитных участков лесов, особо охраняемых природных территорий, зон с особыми условиями использования территорий

Согласно данным государственного лесного реестра на проектируемом лесном участке особо защитные участки лесов (ОЗУ), особо охраняемые природные территории (ООПТ), зоны с особыми условиями использования территорий отсутствуют.

7. Проектирование вида использования лесов лесного участка

Согласно лесохозяйственному регламенту Нижнекамского лесничества, квартал 42 часть выделов 26, 27 Биклянского участкового лесничества, в границах которого расположен проектируемый лесной участок, относится к зоне планируемого освоения лесов для: заготовка древесины; заготовка живицы; заготовка и сбор недревесных лесных ресурсов; заготовка пищевых лесных ресурсов и сбор лекарственных растений; осуществление видов деятельности в сфере охотничьего хозяйства; ведение сельского хозяйства; осуществление научно-исследовательской деятельности, образовательной деятельности; осуществление рекреационной деятельности; выращивание лесных плодовых, ягодных, декоративных растений, лекарственных растений; выращивание посадочного материала лесных растений (саженцев, сеянцев); осуществление геологического изучения недр, разведка и добыча полезных ископаемых; строительство и эксплуатация водохранилищ и иных искусственных водных объектов, а также гидротехнических сооружений, морских портов, морских терминалов, речных портов, причалов; строительство, реконструкция, эксплуатация линейных объектов; осуществление религиозной деятельности; иные виды, определенные в соответствии с частью 2 статьи 6 Лесного кодекса РФ.

17) Информация о лесном участке 16:30:011801:ЗУ6

1. Местоположение, границы и площадь проектируемого лесного участка

Субъект Российской Федерации	Республика Татарстан
Муниципальное образование	Нижнекамский муниципальный район, муниципальное образование «город Нижнекамск»
Категория земель	земли лесного фонда
Лесничество (лесопарк)	Нижнекамское
Участковое лесничество, урочище (при наличии)	Биклянское
Целевое назначение лесов, категория защитных лесов	Защитные леса, Леса, выполняющие функции защиты природных и иных объектов
Квартал	53
Лесотаксационный выдел/ часть лесотаксационного выдела	часть выдела 7
Площадь лесного участка, га	0,0872 га
Сведения об исходном лесном участке: кадастровый (условный) номер	16:30:000000:2195
Номер учетной записи в государственном лесном реестре:	27925-2012-08

Границы лесного участка указаны на схеме границ лесного участка в составе Раздела 6 «Чертежи межевания территории» настоящего проекта.

2. Целевое назначение лесов

В соответствии с приказом Федерального агентства лесного хозяйства от 17.10.2008г. №320 «Об определении количества лесничеств на территории Республики Татарстан и установлении их границ», на территории Республики Татарстан Биклянское участковое лесничество входит в состав Нижнекамского лесничества.

На момент проектирования лесного участка, действуют лесохозяйственный регламент Нижнекамского лесничества, утвержденный Приказом Министерства лесного хозяйства РТ от 28.02.2019г. №134-осн, и Лесной план Республики Татарстан, утвержденный Указом Президента Республики Татарстан от 24.12.2018г. №УП-880.

Согласно указанным документам лесного планирования квартал 53 Биклянского участкового лесничества, в котором расположен проектируемый лесной участок, относится защитным лесам, категории защитных лесов – леса, выполняющие функции защиты природных и иных объектов (леса, расположенные в защитных полосах лесов).

3. Количественные и качественные характеристики проектируемого лесного участка

Количественные и качественные характеристики проектируемого лесного участка составляются на основании данных государственного лесного реестра Нижнекамского лесничества и необходимости натурного обследования.

Таблица 1. Распределение земель

Общая площадь, га	в том числе									
	лесные земли					нелесные земли				
	занятые лесными насаждениями - всего	в том числе покрытые лесными культурами	лесные питомники, плантации	не занятые лесными насаждениями	итого	дороги	просеки	болота	другие	итого
1	2	3	4	5	6	7	8	9	10	11
0,0872	-	-	-	0,0872	0,0872	-	-	-	-	-

Таблица 2. Характеристика насаждений проектируемого лесного участка

Участковое лесничество/ урочище (при наличии)	Номер квартала	Номер выдела	Состав насаждения или характеристика лесного участка при отсутствии насаждения	Площадь(га)/ запас древесины при наличии (куб. м)	в том числе по группам возраста древостоя (га/куб. м)			
					Молодняки	средневозрастные	Приспевающие	спелые и перестойные
1	2	3	4	5	6	7	8	9
-	-	-	-	-	-	-	-	-

Таблица 3. Средние таксационные показатели насаждений проектируемого лесного участка

Целевое назначение лесов	Хозяйство, преобладающая порода	Состав насаждений	Возраст	Бонитет	Полнота	Средний запас древесины (куб. м/га)		
						средневозрастные	приспевающие	спелые и перестойные
1	2	3	4	5	6	7	8	9
-	-	-	-	-	-		-	-

Таблица 4. Виды и объемы использования лесов на проектируемом лесном участке

Целевое назначение лесов	Хозяйство (хвойное, твердолиственное, мягколиственные)	Площадь, (га)	Единица измерения	Объемы использования лесов (изъятия лесных ресурсов)
1	2	3	4	5
Вид использования лесов – заготовка древесины; заготовка живицы; заготовка и сбор недревесных лесных ресурсов; заготовка пищевых лесных ресурсов и сбор лекарственных растений; осуществление видов деятельности в сфере охотничьего хозяйства; ведение сельского хозяйства; осуществление научно-исследовательской деятельности, образовательной деятельности; осуществление рекреационной деятельности; выращивание лесных плодовых, ягодных, декоративных растений, лекарственных растений; выращивание посадочного материала лесных растений (саженцев, сеянцев); осуществление геологического изучения недр, разведка и добыча полезных ископаемых; строительство и эксплуатация водохранилищ и иных искусственных водных объектов, а также гидротехнических сооружений, морских портов, морских терминалов, речных портов, причалов; строительство, реконструкция, эксплуатация линейных объектов; осуществление религиозной деятельности; иные виды, определенные в соответствии с частью 2 статьи 6 Лесного кодекса РФ. Цель предоставления лесного участка – строительство, реконструкция, эксплуатация линейных объектов.				
защитные	Непокрытые лесом	0,0872	га	0,0872 (-)
ИТОГО		0,0872	га	0,0872 (-)

4. Виды разрешенного использования лесов на проектируемом лесном участке

Лесохозяйственным регламентом Нижнекамского лесничества в квартале 53 Биклянского участкового лесничества и соответственно в проектируемом лесном участке установлены следующие виды разрешенного использования лесов:

- заготовка древесины;
- заготовка живицы;
- заготовка и сбор недревесных лесных ресурсов;
- заготовка пищевых лесных ресурсов и сбор лекарственных растений;
- осуществление видов деятельности в сфере охотничьего хозяйства;
- ведение сельского хозяйства;
- осуществление научно-исследовательской деятельности, образовательной деятельности;
- осуществление рекреационной деятельности;
- выращивание лесных плодовых, ягодных, декоративных растений, лекарственных растений;
- выращивание посадочного материала лесных растений (саженцев, сеянцев);
- осуществление геологического изучения недр, разведка и добыча полезных ископаемых;
- строительство и эксплуатация водохранилищ и иных искусственных водных объектов, а также гидротехнических сооружений, морских портов, морских терминалов, речных портов, причалов;
- строительство, реконструкция, эксплуатация линейных объектов;
- осуществление религиозной деятельности;
- иные виды, определенные в соответствии с частью 2 статьи 6 Лесного кодекса РФ.

5. Сведения об ограничениях использования лесов

С учетом целевого назначения и правового режима лесов, установленного лесным законодательством Российской Федерации, лесохозяйственным регламентом Нижнекамского лесничества предусмотрены следующие ограничения в использовании лесов:

- в защитных лесах запрещается проведение сплошных рубок, за исключением случаев, предусмотренных ч. 5 и 5.1 ст. 21 ЛК РФ;
- в лесах, расположенные в защитных полосах лесов запрещаются: а) прорубка линейных сооружений шириной более ширины, предусмотренной техническим регламентом; б) сбор и заготовка лесной подстилки и мха;
- при использования лесов в целях строительства, реконструкции,

эксплуатации линейных объектов запрещаются: а) повреждение лесных насаждений, растительного покрова и почв за пределами предоставленного лесного участка; б) захламление прилегающих территорий за пределами предоставленного лесного участка строительным и бытовым мусором, отходами древесины, иными видами отходов; в) загрязнение площади предоставленного лесного участка и территории за его пределами химическими и радиоактивными веществами; г) проезд транспортных средств и иных механизмов по произвольным, неустановленным маршрутам за пределами предоставленного лесного участка и соответствующей охранной зоны.

6. Сведения о наличии на проектируемом лесном участке особо защитных участков лесов, особо охраняемых природных территорий, зон с особыми условиями использования территорий

Согласно данным государственного лесного реестра на проектируемом лесном участке особо защитные участки лесов (ОЗУ), особо охраняемые природные территории (ООПТ), зоны с особыми условиями использования территорий отсутствуют.

7. Проектирование вида использования лесов лесного участка

Согласно лесохозяйственному регламенту Нижнекамского лесничества, квартал 53 часть выдела 7 Биклянского участкового лесничества, в границах которого расположен проектируемый лесной участок, относится к зоне планируемого освоения лесов для: заготовка древесины; заготовка живицы; заготовка и сбор недревесных лесных ресурсов; заготовка пищевых лесных ресурсов и сбор лекарственных растений; осуществление видов деятельности в сфере охотничьего хозяйства; ведение сельского хозяйства; осуществление научно-исследовательской деятельности, образовательной деятельности; осуществление рекреационной деятельности; выращивание лесных плодовых, ягодных, декоративных растений, лекарственных растений; выращивание посадочного материала лесных растений (саженцев, сеянцев); осуществление геологического изучения недр, разведка и добыча полезных ископаемых; строительство и эксплуатация водохранилищ и иных искусственных водных объектов, а также гидротехнических сооружений, морских портов, морских терминалов, речных портов, причалов; строительство, реконструкция, эксплуатация линейных объектов; осуществление религиозной деятельности; иные виды, определенные в соответствии с частью 2 статьи 6 Лесного кодекса РФ.

18) Информация о лесном участке 16:30:011801:ЗУ5

1. Местоположение, границы и площадь проектируемого лесного участка

Субъект Российской Федерации	Республика Татарстан
Муниципальное образование	Нижнекамский муниципальный район, муниципальное образование «город Нижнекамск»
Категория земель	земли лесного фонда
Лесничество (лесопарк)	Нижнекамское
Участковое лесничество, урочище (при наличии)	Биклянское
Целевое назначение лесов, категория защитных лесов	Защитные леса, Леса, выполняющие функции защиты природных и иных объектов
Квартал	53
Лесотаксационный выдел/ часть лесотаксационного выдела	часть выдела 7
Площадь лесного участка, га	0,2866 га
Сведения об исходном лесном участке: кадастровый (условный) номер	16:30:000000:2195
Номер учетной записи в государственном лесном реестре:	27925-2012-08

Границы лесного участка указаны на схеме границ лесного участка в составе Раздела 6 «Чертежи межевания территории» настоящего проекта.

2. Целевое назначение лесов

В соответствии с приказом Федерального агентства лесного хозяйства от 17.10.2008г. №320 «Об определении количества лесничеств на территории Республики Татарстан и установлении их границ», на территории Республики Татарстан Биклянское участковое лесничество входит в состав Нижнекамского лесничества.

На момент проектирования лесного участка, действуют лесохозяйственный регламент Нижнекамского лесничества, утвержденный Приказом Министерства лесного хозяйства РТ от 28.02.2019г. №134-осн, и Лесной план Республики Татарстан, утвержденный Указом Президента Республики Татарстан от 24.12.2018г. №УП-880.

Согласно указанным документам лесного планирования квартал 53 Биклянского участкового лесничества, в котором расположен проектируемый лесной участок, относится защитным лесам, категории защитных лесов – леса, выполняющие функции защиты природных и иных объектов (леса, расположенные в защитных полосах лесов).

3. Количественные и качественные характеристики проектируемого лесного участка

Количественные и качественные характеристики проектируемого лесного участка составляются на основании данных государственного лесного реестра Нижнекамского лесничества и необходимости натурного обследования.

Таблица 1. Распределение земель

Общая площадь, га	в том числе									
	лесные земли					нелесные земли				
	занятые лесными насаждениями - всего	в том числе покрытые лесными культурами	лесные питомники, плантации	не занятые лесными насаждениями	итого	дороги	просеки	болота	другие	итого
1	2	3	4	5	6	7	8	9	10	11
0,2866	-	-	-	0,2866	0,2866	-	-	-	-	-

Таблица 2. Характеристика насаждений проектируемого лесного участка

Участковое лесничество/ урочище (при наличии)	Номер квартала	Номер выдела	Состав насаждения или характеристика лесного участка при отсутствии насаждения	Площадь(га)/ запас древесины при наличии (куб. м)	в том числе по группам возраста древостоя (га/куб. м)			
					Молодняки	среднезрастные	Приспевающие	спелые и перестойные
1	2	3	4	5	6	7	8	9
-	-	-	-	-	-	-	-	-

Таблица 3. Средние таксационные показатели насаждений проектируемого лесного участка

Целевое назначение лесов	Хозяйство, преобладающая порода	Состав насаждений	Возраст	Бонитет	Полнота	Средний запас древесины (куб. м/га)		
						средневозрастные	приспевающие	спелые и перестойные
1	2	3	4	5	6	7	8	9
-	-	-	-	-	-		-	-

Таблица 4. Виды и объемы использования лесов на проектируемом лесном участке

Целевое назначение лесов	Хозяйство (хвойное, твердолиственное, мягколиственные)	Площадь, (га)	Единица измерения	Объемы использования лесов (изъятия лесных ресурсов)
1	2	3	4	5
Вид использования лесов – заготовка древесины; заготовка живицы; заготовка и сбор недревесных лесных ресурсов; заготовка пищевых лесных ресурсов и сбор лекарственных растений; осуществление видов деятельности в сфере охотничьего хозяйства; ведение сельского хозяйства; осуществление научно-исследовательской деятельности, образовательной деятельности; осуществление рекреационной деятельности; выращивание лесных плодовых, ягодных, декоративных растений, лекарственных растений; выращивание посадочного материала лесных растений (саженцев, сеянцев); осуществление геологического изучения недр, разведка и добыча полезных ископаемых; строительство и эксплуатация водохранилищ и иных искусственных водных объектов, а также гидротехнических сооружений, морских портов, морских терминалов, речных портов, причалов; строительство, реконструкция, эксплуатация линейных объектов; осуществление религиозной деятельности; иные виды, определенные в соответствии с частью 2 статьи 6 Лесного кодекса РФ. Цель предоставления лесного участка – строительство, реконструкция, эксплуатация линейных объектов.				
защитные	Непокрытые лесом	0,2866	га	0,2866 (-)
ИТОГО		0,2866	га	0,2866 (-)

4. Виды разрешенного использования лесов на проектируемом лесном участке

Лесохозяйственным регламентом Нижнекамского лесничества в квартале 53 Биклянского участкового лесничества и соответственно в проектируемом лесном участке установлены следующие виды разрешенного использования лесов:

- заготовка древесины;
- заготовка живицы;
- заготовка и сбор недревесных лесных ресурсов;
- заготовка пищевых лесных ресурсов и сбор лекарственных растений;
- осуществление видов деятельности в сфере охотничьего хозяйства;
- ведение сельского хозяйства;
- осуществление научно-исследовательской деятельности, образовательной деятельности;
- осуществление рекреационной деятельности;
- выращивание лесных плодовых, ягодных, декоративных растений, лекарственных растений;
- выращивание посадочного материала лесных растений (саженцев, сеянцев);
- осуществление геологического изучения недр, разведка и добыча полезных ископаемых;
- строительство и эксплуатация водохранилищ и иных искусственных водных объектов, а также гидротехнических сооружений, морских портов, морских терминалов, речных портов, причалов;
- строительство, реконструкция, эксплуатация линейных объектов;
- осуществление религиозной деятельности;
- иные виды, определенные в соответствии с частью 2 статьи 6 Лесного кодекса РФ.

5. Сведения об ограничениях использования лесов

С учетом целевого назначения и правового режима лесов, установленного лесным законодательством Российской Федерации, лесохозяйственным регламентом Нижнекамского лесничества предусмотрены следующие ограничения в использовании лесов:

- в защитных лесах запрещается проведение сплошных рубок, за исключением случаев, предусмотренных ч. 5 и 5.1 ст. 21 ЛК РФ;
- в лесах, расположенные в защитных полосах лесов запрещаются: а) прорубка линейных сооружений шириной более ширины, предусмотренной техническим регламентом; б) сбор и заготовка лесной подстилки и мха;
- при использования лесов в целях строительства, реконструкции,

эксплуатации линейных объектов запрещаются: а) повреждение лесных насаждений, растительного покрова и почв за пределами предоставленного лесного участка; б) захламление прилегающих территорий за пределами предоставленного лесного участка строительным и бытовым мусором, отходами древесины, иными видами отходов; в) загрязнение площади предоставленного лесного участка и территории за его пределами химическими и радиоактивными веществами; г) проезд транспортных средств и иных механизмов по произвольным, неустановленным маршрутам за пределами предоставленного лесного участка и соответствующей охранной зоны.

6. Сведения о наличии на проектируемом лесном участке особо защитных участков лесов, особо охраняемых природных территорий, зон с особыми условиями использования территорий

Согласно данным государственного лесного реестра на проектируемом лесном участке особо защитные участки лесов (ОЗУ), особо охраняемые природные территории (ООПТ), зоны с особыми условиями использования территорий отсутствуют.

7. Проектирование вида использования лесов лесного участка

Согласно лесохозяйственному регламенту Нижнекамского лесничества, квартал 53 часть выдела 7 Биклянского участкового лесничества, в границах которого расположен проектируемый лесной участок, относится к зоне планируемого освоения лесов для: заготовка древесины; заготовка живицы; заготовка и сбор недревесных лесных ресурсов; заготовка пищевых лесных ресурсов и сбор лекарственных растений; осуществление видов деятельности в сфере охотничьего хозяйства; ведение сельского хозяйства; осуществление научно-исследовательской деятельности, образовательной деятельности; осуществление рекреационной деятельности; выращивание лесных плодовых, ягодных, декоративных растений, лекарственных растений; выращивание посадочного материала лесных растений (саженцев, сеянцев); осуществление геологического изучения недр, разведка и добыча полезных ископаемых; строительство и эксплуатация водохранилищ и иных искусственных водных объектов, а также гидротехнических сооружений, морских портов, морских терминалов, речных портов, причалов; строительство, реконструкция, эксплуатация линейных объектов; осуществление религиозной деятельности; иные виды, определенные в соответствии с частью 2 статьи 6 Лесного кодекса РФ.

19) Информация о лесном участке 16:30:011801:ЗУ1

1. Местоположение, границы и площадь проектируемого лесного участка

Субъект Российской Федерации	Республика Татарстан
Муниципальное образование	Нижнекамский муниципальный район, муниципальное образование «город Нижнекамск»
Категория земель	земли лесного фонда
Лесничество (лесопарк)	Нижнекамское
Участковое лесничество, урочище (при наличии)	Биклянское
Целевое назначение лесов, категория защитных лесов	Защитные леса, Леса, выполняющие функции защиты природных и иных объектов
Квартал	64
Лесотаксационный выдел/ часть лесотаксационного выдела	часть выделов 9, 16-18
Квартал	77
Лесотаксационный выдел/ часть лесотаксационного выдела	часть выделов 5-9
Целевое назначение лесов, категория защитных лесов	эксплуатационные леса
Квартал	78
Лесотаксационный выдел/ часть лесотаксационного выдела	часть выделов 2, 6, 9
	Защитные леса, Леса, расположенные в водоохранных зонах
Квартал	78
Лесотаксационный выдел/ часть лесотаксационного выдела	часть выделов 4, 5
Площадь лесного участка, га	1,0597 га
Сведения об исходном лесном участке: кадастровый (условный) номер	16:30:000000:2806
Номер учетной записи в государственном лесном реестре:	20190-2009-12

Границы лесного участка указаны на схеме границ лесного участка в составе Раздела 6 «Чертежи межевания территории» настоящего проекта.

2. Целевое назначение лесов

В соответствии с приказом Федерального агентства лесного хозяйства от 17.10.2008 г. №320 «Об определении количества лесничеств на территории Республики Татарстан и установлении их границ», на территории Республики Татарстан Биклянское участковое лесничество входит в состав Нижнекамского лесничества.

На момент проектирования лесного участка, действуют

лесохозяйственный регламент Нижнекамского лесничества, утвержденный Приказом Министерства лесного хозяйства РТ от 28.02.2019 г. №134-осн, и Лесной план Республики Татарстан, утвержденный Указом Президента Республики Татарстан от 24.12.2018 г. №УП-880.

Согласно указанным документам лесного планирования квартала 64, 77 Биклянского участкового лесничества, в котором расположен проектируемый лесной участок, относится защитным лесам, категории защитных лесов – леса, выполняющие функции защиты природных и иных объектов (леса, расположенные в защитных полосах лесов).

Согласно указанным документам лесного планирования квартал 78, часть выделов 2, 6, 9 Биклянского участкового лесничества, в котором расположен проектируемый лесной участок, относится эксплуатационным лесам.

Согласно указанным документам лесного планирования квартал 78, часть выделов 4, 5 Биклянского участкового лесничества, в котором расположен проектируемый лесной участок, относится защитным лесам, категории защитных лесов – леса, расположенные в водоохранных зонах.

3. Количественные и качественные характеристики проектируемого лесного участка

Количественные и качественные характеристики проектируемого лесного участка составляются на основании данных государственного лесного реестра Нижнекамского лесничества и необходимости натурного обследования.

Таблица 1. Распределение земель

Общая площадь, га	в том числе									
	лесные земли					нелесные земли				
	занятые лесными насаждениями - всего	в том числе покрытые лесными культурами	лесные питомники, плантации	не занятые лесными насаждениями	итого	дороги	просеки	болота	другие	итого
1	2	3	4	5	6	7	8	9	10	11
1,0597	-	-	-	0,9855	0,9855	-	-	-	0,0742	0,0742

Таблица 2. Характеристика насаждений проектируемого лесного участка

Участковое лесничество/ урочище (при наличии)	Номер квартала	Номер выдела	Состав насаждения или характеристика лесного участка при отсутствии насаждения	Площадь(га)/ запас древесины при наличии (куб. м)	в том числе по группам возраста древостоя (га/куб. м)			
					Молодняки	средневозрастные	Приспевающие	спелые и перестойные
1	2	3	4	5	6	7	8	9
-	-	-	-	-	-	-	-	-

Таблица 3. Средние таксационные показатели насаждений проектируемого лесного участка

Целевое назначение лесов	Хозяйство, преобладающая порода	Состав насаждений	Возраст	Бонитет	Полнота	Средний запас древесины (куб. м/га)		
						средневозрастные	приспевающие	спелые и перестойные
1	2	3	4	5	6	7	8	9
-	-	-	-	-	-		-	-

Таблица 4. Виды и объемы использования лесов на проектируемом лесном участке

Целевое назначение лесов	Хозяйство (хвойное, твердолиственное, мягколиственные)	Площадь, (га)	Единица измерения	Объемы использования лесов (изъятия лесных ресурсов)
1	2	3	4	5
Вид использования лесов – заготовка древесины; заготовка живицы; заготовка и сбор недревесных лесных ресурсов; заготовка пищевых лесных ресурсов и сбор лекарственных растений; осуществление видов деятельности в сфере охотничьего хозяйства; ведение сельского хозяйства; осуществление научно-исследовательской деятельности, образовательной деятельности; осуществление рекреационной деятельности; создание лесных плантаций и их эксплуатация; выращивание лесных плодовых, ягодных, декоративных растений, лекарственных растений; выращивание посадочного материала лесных растений (саженцев, сеянцев); осуществление геологического изучения недр, разведка и добыча полезных ископаемых; строительство и эксплуатация водохранилищ и иных искусственных водных объектов, а также гидротехнических сооружений, морских портов, морских терминалов, речных портов, причалов; строительство, реконструкция, эксплуатация линейных объектов; переработка древесины и иных лесных ресурсов; осуществление религиозной деятельности; иные виды, определенные в соответствии с частью 2 статьи 6 Лесного кодекса РФ. Цель предоставления лесного участка – строительство, реконструкция, эксплуатация линейных объектов.				
защитные	Непокрытые лесом	1,0597	га	1,0597 (-)
ИТОГО		1,0597	га	1,0597 (-)

4. Виды разрешенного использования лесов на проектируемом лесном участке

Лесохозяйственным регламентом Нижнекамского лесничества в кварталах 53, 65, 66, 78 Биклянского участкового лесничества и соответственно в проектируемом лесном участке установлены следующие виды разрешенного использования лесов:

- заготовка древесины;
- заготовка живицы;
- заготовка и сбор недревесных лесных ресурсов;
- заготовка пищевых лесных ресурсов и сбор лекарственных растений;
- осуществление видов деятельности в сфере охотничьего хозяйства;
- ведение сельского хозяйства;
- осуществление научно-исследовательской деятельности, образовательной деятельности;
- осуществление рекреационной деятельности;
- создание лесных плантаций и их эксплуатация;
- выращивание лесных плодовых, ягодных, декоративных растений, лекарственных растений;
- выращивание посадочного материала лесных растений (саженцев, сеянцев);
- осуществление геологического изучения недр, разведка и добыча полезных ископаемых;
- строительство и эксплуатация водохранилищ и иных искусственных водных объектов, а также гидротехнических сооружений, морских портов, морских терминалов, речных портов, причалов;
- строительство, реконструкция, эксплуатация линейных объектов;
- переработка древесины и иных лесных ресурсов;

- осуществление религиозной деятельности;

- иные виды, определенные в соответствии с частью 2 статьи 6 Лесного кодекса РФ.

5. Сведения об ограничениях использования лесов

С учетом целевого назначения и правового режима лесов, установленного лесным законодательством Российской Федерации, лесохозяйственным регламентом Нижнекамского лесничества предусмотрены следующие ограничения в использовании лесов:

- в защитных лесах запрещается проведение сплошных рубок, за исключением случаев, предусмотренных ч. 5 и 5.1 ст. 21 ЛК РФ;

- в лесах, расположенных в защитных полосах лесов запрещаются: а) прорубка линейных сооружений шириной более ширины, предусмотренной техническим регламентом; б) сбор и заготовка лесной подстилки и мха;

- при использования лесов в целях строительства, реконструкции, эксплуатации линейных объектов запрещаются: а) повреждение лесных насаждений, растительного покрова и почв за пределами предоставленного лесного участка; б) захламление прилегающих территорий за пределами предоставленного лесного участка строительным и бытовым мусором, отходами древесины, иными видами отходов; в) загрязнение площади предоставленного лесного участка и территории за его пределами химическими и радиоактивными веществами; г) проезд транспортных средств и иных механизмов по произвольным, неустановленным маршрутам за пределами предоставленного лесного участка и соответствующей охранной зоны;

- в лесах, расположенных в водоохранных зонах запрещается: а) проведение сплошных рубок лесных насаждений; б) использование токсичных химических препаратов для охраны и защиты лесов, в том числе в научных целях; в) ведение сельского хозяйства, за исключением сенокошения и пчеловодства; г) создание и эксплуатация лесных плантаций, создание лесоперерабатывающей инфраструктуры; д) размещение объектов капитального строительства, за исключением линейных объектов и гидротехнических сооружений;

- на особо защитных участках лесов, за исключением указанных в части 2 статьи 107 ЛК РФ запрещаются: а) проведение сплошных рубок лесных насаждений, за исключением случаев, предусмотренных частью 4 статьи 17, частью 5.1 статьи 21 Лесного кодекса РФ; б) ведение сельского хозяйства, за исключением сенокошения и пчеловодства; в) размещение объектов капитального строительства, за исключением линейных объектов и гидротехнических сооружений. На особо защитных участках лесов

проведение выборочных рубок допускается только в целях вырубки погибших и поврежденных лесных насаждений.

6. Сведения о наличии на проектируемом лесном участке особо защитных участков лесов, особо охраняемых природных территорий, зон с особыми условиями использования территорий

Согласно данным государственного лесного реестра на проектируемом лесном участке существуют особо защитные участки лесов (ОЗУ), особо охраняемые природные территории (ООПТ), зоны с особыми условиями использования территорий, которые приведены в таблице 5.

Таблица 5

№ п/п	Наименование участкового лесничества/ урочища (при наличии)	Номер квартала	Номер выдела	Виды ОЗУ, наименование ООПТ, виды зон с особыми условиями использования территорий	Общая площадь, га
1	2	3	4	5	6
1	Биклянское	78	4	берегозащитные, почвозащитные участки леса, расположенные вдоль водных объектов, склонов оврагов	0,0362
2	Биклянское	78	5	берегозащитные, почвозащитные участки леса, расположенные вдоль водных объектов, склонов оврагов	0,0380
					0,0742

7. Проектирование вида использования лесов лесного участка

Согласно лесохозяйственному регламенту Нижнекамского лесничества, квартал 64 часть выделов 9, 16-18; квартал 77, часть выделов 5-9; квартал 78, часть выделов 2, 4-6, 9 Биклянского участкового лесничества, в границах которого расположен проектируемый лесной участок, относится к зоне планируемого освоения лесов для: заготовка древесины; заготовка живицы; заготовка и сбор недревесных лесных ресурсов; заготовка пищевых лесных ресурсов и сбор лекарственных растений; осуществление видов деятельности в сфере охотничьего хозяйства; ведение сельского хозяйства; осуществление научно-исследовательской деятельности, образовательной деятельности; осуществление рекреационной деятельности; создание лесных плантаций и их эксплуатация; выращивание лесных плодовых, ягодных, декоративных растений, лекарственных растений; выращивание посадочного материала лесных растений (саженцев, сеянцев); осуществление геологического изучения недр, разведка и добыча полезных ископаемых; строительство и эксплуатация водохранилищ и иных искусственных водных объектов, а также гидротехнических сооружений, морских портов, морских терминалов, речных портов, причалов; строительство, реконструкция, эксплуатация линейных объектов; переработка древесины и иных лесных ресурсов; осуществление религиозной деятельности; иные виды, определенные в соответствии с частью 2 статьи 6 Лесного кодекса РФ.

20) Информация о лесном участке 16:30:011801:ЗУ2

1. Местоположение, границы и площадь проектируемого лесного участка

Субъект Российской Федерации	Республика Татарстан
Муниципальное образование	Нижнекамский муниципальный район, муниципальное образование «город Нижнекамск»
Категория земель	земли лесного фонда
Лесничество (лесопарк)	Нижнекамское
Участковое лесничество, урочище (при наличии)	Биклянское
Целевое назначение лесов, категория защитных лесов	Защитные леса, Леса, выполняющие функции защиты природных и иных объектов
Квартал	64
Лесотаксационный выдел/ часть лесотаксационного выдела	часть выделов 9, 16-18
Квартал	77
Лесотаксационный выдел/ часть лесотаксационного выдела	часть выделов 5-9
Целевое назначение лесов, категория защитных лесов	эксплуатационные леса
Квартал	78
Лесотаксационный выдел/ часть лесотаксационного выдела	часть выделов 2, 6, 9
Целевое назначение лесов, категория защитных лесов	Защитные леса, Леса, расположенные в водоохранных зонах
Квартал	78
Лесотаксационный выдел/ часть лесотаксационного выдела	часть выделов 4, 5
Площадь лесного участка, га	3,2898 га
Сведения об исходном лесном участке: кадастровый (условный) номер	16:30:000000:2806
Номер учетной записи в государственном лесном реестре:	20190-2009-12

Границы лесного участка указаны на схеме границ лесного участка в составе Раздела 6 «Чертежи межевания территории» настоящего проекта.

2. Целевое назначение лесов

В соответствии с приказом Федерального агентства лесного хозяйства от 17.10.2008 г. №320 «Об определении количества лесничеств на территории Республики Татарстан и установлении их границ», на территории Республики Татарстан Биклянское участковое лесничество входит в состав Нижнекамского лесничества.

На момент проектирования лесного участка, действуют

лесохозяйственный регламент Нижнекамского лесничества, утвержденный Приказом Министерства лесного хозяйства РТ от 28.02.2019 г. №134-осн, и Лесной план Республики Татарстан, утвержденный Указом Президента Республики Татарстан от 24.12.2018 г. №УП-880.

Согласно указанным документам лесного планирования квартала 64, 77 Биклянского участкового лесничества, в котором расположен проектируемый лесной участок, относится защитным лесам, категории защитных лесов – леса, выполняющие функции защиты природных и иных объектов (леса, расположенные в защитных полосах лесов).

Согласно указанным документам лесного планирования квартал 78, часть выделов 2, 6, 9 Биклянского участкового лесничества, в котором расположен проектируемый лесной участок, относится эксплуатационным лесам.

Согласно указанным документам лесного планирования квартал 78, часть выделов 4, 5 Биклянского участкового лесничества, в котором расположен проектируемый лесной участок, относится защитным лесам, категории защитных лесов – леса, расположенные в водоохранных зонах.

3. Количественные и качественные характеристики проектируемого лесного участка

Количественные и качественные характеристики проектируемого лесного участка составляются на основании данных государственного лесного реестра Нижнекамского лесничества и необходимости натурного обследования.

Таблица 1. Распределение земель

Общая площадь, га	в том числе									
	лесные земли					нелесные земли				
	занятые лесными насаждениями - всего	в том числе покрытые лесными культурами	лесные питомники, плантации	не занятые лесными насаждениями	итого	дороги	просеки	болота	другие	итого
1	2	3	4	5	6	7	8	9	10	11
3,2898	-	-	-	3,2087	3,2087	-	-	-	0,0811	0,0811

Таблица 2. Характеристика насаждений проектируемого лесного участка

Участковое лесничество/ урочище (при наличии)	Номер квартала	Номер выдела	Состав насаждения или характеристика лесного участка при отсутствии насаждения	Площадь(га)/ запас древесины при наличии (куб. м)	в том числе по группам возраста древостоя (га/куб. м)			
					Молодняки	средневозрастные	Приспевающие	спелые и перестойные
1	2	3	4	5	6	7	8	9
-	-	-	-	-	-	-	-	-

Таблица 3. Средние таксационные показатели насаждений проектируемого лесного участка

Целевое назначение лесов	Хозяйство, преобладающая порода	Состав насаждений	Возраст	Бонитет	Полнота	Средний запас древесины (куб. м/га)		
						средневозрастные	приспевающие	спелые и перестойные
1	2	3	4	5	6	7	8	9
-	-	-	-	-	-		-	-

Таблица 4. Виды и объемы использования лесов на проектируемом лесном участке

Целевое назначение лесов	Хозяйство (хвойное, твердолиственное, мягколиственные)	Площадь, (га)	Единица измерения	Объемы использования лесов (изъятия лесных ресурсов)
1	2	3	4	5
Вид использования лесов – заготовка древесины; заготовка живицы; заготовка и сбор недревесных лесных ресурсов; заготовка пищевых лесных ресурсов и сбор лекарственных растений; осуществление видов деятельности в сфере охотничьего хозяйства; ведение сельского хозяйства; осуществление научно-исследовательской деятельности, образовательной деятельности; осуществление рекреационной деятельности; создание лесных плантаций и их эксплуатация; выращивание лесных плодовых, ягодных, декоративных растений, лекарственных растений; выращивание посадочного материала лесных растений (саженцев, сеянцев); осуществление геологического изучения недр, разведка и добыча полезных ископаемых; строительство и эксплуатация водохранилищ и иных искусственных водных объектов, а также гидротехнических сооружений, морских портов, морских терминалов, речных портов, причалов; строительство, реконструкция, эксплуатация линейных объектов; переработка древесины и иных лесных ресурсов; осуществление религиозной деятельности; иные виды, определенные в соответствии с частью 2 статьи 6 Лесного кодекса РФ. Цель предоставления лесного участка – строительство, реконструкция, эксплуатация линейных объектов.				
защитные	Непокрытые лесом	3,2898	га	3,2898 (-)
ИТОГО		3,2898	га	3,2898 (-)

4. Виды разрешенного использования лесов на проектируемом лесном участке

Лесохозяйственным регламентом Нижнекамского лесничества в кварталах 53, 65, 66, 78 Биклянского участкового лесничества и соответственно в проектируемом лесном участке установлены следующие виды разрешенного использования лесов:

- заготовка древесины;
- заготовка живицы;
- заготовка и сбор недревесных лесных ресурсов;
- заготовка пищевых лесных ресурсов и сбор лекарственных растений;
- осуществление видов деятельности в сфере охотничьего хозяйства;
- ведение сельского хозяйства;
- осуществление научно-исследовательской деятельности, образовательной деятельности;
- осуществление рекреационной деятельности;
- создание лесных плантаций и их эксплуатация;
- выращивание лесных плодовых, ягодных, декоративных растений, лекарственных растений;
- выращивание посадочного материала лесных растений (саженцев, сеянцев);
- осуществление геологического изучения недр, разведка и добыча полезных ископаемых;
- строительство и эксплуатация водохранилищ и иных искусственных водных объектов, а также гидротехнических сооружений, морских портов, морских терминалов, речных портов, причалов;
- строительство, реконструкция, эксплуатация линейных объектов;

- переработка древесины и иных лесных ресурсов;

- осуществление религиозной деятельности;

- иные виды, определенные в соответствии с частью 2 статьи 6 Лесного кодекса РФ.

5. Сведения об ограничениях использования лесов

С учетом целевого назначения и правового режима лесов, установленного лесным законодательством Российской Федерации, лесохозяйственным регламентом Нижнекамского лесничества предусмотрены следующие ограничения в использовании лесов:

- в защитных лесах запрещается проведение сплошных рубок, за исключением случаев, предусмотренных ч. 5 и 5.1 ст. 21 ЛК РФ;

- в лесах, расположенных в защитных полосах лесов запрещаются: а) прорубка линейных сооружений шириной более ширины, предусмотренной техническим регламентом; б) сбор и заготовка лесной подстилки и мха;

- при использования лесов в целях строительства, реконструкции, эксплуатации линейных объектов запрещаются: а) повреждение лесных насаждений, растительного покрова и почв за пределами предоставленного лесного участка; б) захламление прилегающих территорий за пределами предоставленного лесного участка строительным и бытовым мусором, отходами древесины, иными видами отходов; в) загрязнение площади предоставленного лесного участка и территории за его пределами химическими и радиоактивными веществами; г) проезд транспортных средств и иных механизмов по произвольным, неустановленным маршрутам за пределами предоставленного лесного участка и соответствующей охранной зоны;

- в лесах, расположенных в водоохранных зонах запрещается: а) проведение сплошных рубок лесных насаждений; б) использование токсичных химических препаратов для охраны и защиты лесов, в том числе в научных целях; в) ведение сельского хозяйства, за исключением сенокошения и пчеловодства; г) создание и эксплуатация лесных плантаций, создание лесоперерабатывающей инфраструктуры; д) размещение объектов капитального строительства, за исключением линейных объектов и гидротехнических сооружений;

- на особо защитных участках лесов, за исключением указанных в части 2 статьи 107 ЛК РФ запрещаются: а) проведение сплошных рубок лесных насаждений, за исключением случаев, предусмотренных частью 4 статьи 17, частью 5.1 статьи 21 Лесного кодекса РФ; б) ведение сельского хозяйства, за исключением сенокошения и пчеловодства; в) размещение объектов капитального строительства, за исключением линейных объектов и

гидротехнических сооружений. На особо защитных участках лесов проведение выборочных рубок допускается только в целях вырубки погибших и поврежденных лесных насаждений.

6. Сведения о наличии на проектируемом лесном участке особо защитных участков лесов, особо охраняемых природных территорий, зон с особыми условиями использования территорий

Согласно данным государственного лесного реестра на проектируемом лесном участке существуют особо защитные участки лесов (ОЗУ), особо охраняемые природные территории (ООПТ), зоны с особыми условиями использования территорий, которые приведены в таблице 5.

Таблица 5

№ п/п	Наименование участкового лесничества/ урочища (при наличии)	Номер квартала	Номер выдела	Виды ОЗУ, наименование ООПТ, виды зон с особыми условиями использования территорий	Общая площадь, га
1	2	3	4	5	6
1	Биклянское	78	4	берегозащитные, почвозащитные участки леса, расположенные вдоль водных объектов, склонов оврагов	0,1180
2	Биклянское	78	5	берегозащитные, почвозащитные участки леса, расположенные вдоль водных объектов, склонов оврагов	0,1253
					0,2433

7. Проектирование вида использования лесов лесного участка

Согласно лесохозяйственному регламенту Нижнекамского лесничества, квартал 64 часть выделов 9, 16-18; квартал 77, часть выделов 5-9; квартал 78, часть выделов 2, 4-6, 9 Биклянского участкового лесничества, в границах которого расположен проектируемый лесной участок, относится к зоне планируемого освоения лесов для: заготовка древесины; заготовка живицы; заготовка и сбор недревесных лесных ресурсов; заготовка пищевых лесных ресурсов и сбор лекарственных растений; осуществление видов деятельности в сфере охотничьего хозяйства; ведение сельского хозяйства; осуществление научно-исследовательской деятельности, образовательной деятельности; осуществление рекреационной деятельности; создание лесных плантаций и их эксплуатация; выращивание лесных плодовых, ягодных, декоративных растений, лекарственных растений; выращивание посадочного материала лесных растений (саженцев, сеянцев); осуществление геологического изучения недр, разведка и добыча полезных ископаемых; строительство и эксплуатация водохранилищ и иных искусственных водных объектов, а также гидротехнических сооружений, морских портов, морских терминалов, речных портов, причалов; строительство, реконструкция, эксплуатация линейных объектов; переработка древесины и иных лесных ресурсов; осуществление религиозной деятельности; иные виды, определенные в соответствии с частью 2 статьи 6 Лесного кодекса РФ.

21) Информация о лесном участке 16:30:011431:19/ЧЗУ1

1. Местоположение, границы и площадь проектируемого лесного участка

Субъект Российской Федерации	Республика Татарстан
Муниципальное образование	Нижнекамский муниципальный район, муниципальное образование «город Нижнекамск»
Категория земель	земли лесного фонда
Лесничество (лесопарк)	Нижнекамское
Участковое лесничество, урочище (при наличии)	Биклянское
Целевое назначение лесов, категория защитных лесов	Защитные леса, Леса, выполняющие функции защиты природных и иных объектов
Квартал	76
Лесотаксационный выдел/ часть лесотаксационного выдела	часть выдела 5
Площадь лесного участка, га	0,0184 га
Сведения об исходном лесном участке: кадастровый (условный) номер	16:30:011431:19
Номер учетной записи в государственном лесном реестре:	27936-2012-08

Границы лесного участка указаны на схеме границ лесного участка в составе Раздела 6 «Чертежи межевания территории» настоящего проекта.

2. Целевое назначение лесов

В соответствии с приказом Федерального агентства лесного хозяйства от 17.10.2008г. №320 «Об определении количества лесничеств на территории Республики Татарстан и установлении их границ», на территории Республики Татарстан Биклянское участковое лесничество входит в состав Нижнекамского лесничества.

На момент проектирования лесного участка, действуют лесохозяйственный регламент Нижнекамского лесничества, утвержденный Приказом Министерства лесного хозяйства РТ от 28.02.2019г. №134-осн, и Лесной план Республики Татарстан, утвержденный Указом Президента Республики Татарстан от 24.12.2018г. №УП-880.

Согласно указанным документам лесного планирования квартал 76 Биклянского участкового лесничества, в котором расположен проектируемый лесной участок, относится защитным лесам, категории защитных лесов – леса, выполняющие функции защиты природных и иных объектов (леса, расположенные в защитных полосах лесов).

3. Количественные и качественные характеристики проектируемого лесного участка

Количественные и качественные характеристики проектируемого лесного участка составляются на основании данных государственного лесного реестра Нижнекамского лесничества и необходимости натурного обследования.

Таблица 1. Распределение земель

Общая площадь, га	в том числе									
	лесные земли					нелесные земли				
	занятые лесными насаждениями - всего	в том числе покрытые лесными культурами	лесные питомники, плантации	не занятые лесными насаждениями	итого	дороги	просеки	болота	другие	итого
1	2	3	4	5	6	7	8	9	10	11
0,0184	-	-	-	-	-	-	-	-	0,0184	0,0184

Таблица 2. Характеристика насаждений проектируемого лесного участка

Участковое лесничество/ урочище (при наличии)	Номер квартала	Номер выдела	Состав насаждения или характеристика лесного участка при отсутствии насаждения	Площадь(га)/ запас древесины при наличии (куб. м)	в том числе по группам возраста древостоя (га/куб. м)			
					Молодняки	среднезрастные	Приспевающие	спелые и перестойные
1	2	3	4	5	6	7	8	9
-	-	-	-	-	-	-	-	-

Таблица 3. Средние таксационные показатели насаждений проектируемого лесного участка

Целевое назначение лесов	Хозяйство, преобладающая порода	Состав насаждений	Возраст	Бонитет	Полнота	Средний запас древесины (куб. м/га)		
						средневозрастные	приспевающие	спелые и перестойные
1	2	3	4	5	6	7	8	9
-	-	-	-	-	-		-	-

Таблица 4. Виды и объемы использования лесов на проектируемом лесном участке

Целевое назначение лесов	Хозяйство (хвойное, твердолиственное, мягколиственные)	Площадь, (га)	Единица измерения	Объемы использования лесов (изъятия лесных ресурсов)
1	2	3	4	5
Вид использования лесов – заготовка древесины; заготовка живицы; заготовка и сбор недревесных лесных ресурсов; заготовка пищевых лесных ресурсов и сбор лекарственных растений; осуществление видов деятельности в сфере охотничьего хозяйства; ведение сельского хозяйства; осуществление научно-исследовательской деятельности, образовательной деятельности; осуществление рекреационной деятельности; выращивание лесных плодовых, ягодных, декоративных растений, лекарственных растений; выращивание посадочного материала лесных растений (саженцев, сеянцев); осуществление геологического изучения недр, разведка и добыча полезных ископаемых; строительство и эксплуатация водохранилищ и иных искусственных водных объектов, а также гидротехнических сооружений, морских портов, морских терминалов, речных портов, причалов; строительство, реконструкция, эксплуатация линейных объектов; осуществление религиозной деятельности; иные виды, определенные в соответствии с частью 2 статьи 6 Лесного кодекса РФ. Цель предоставления лесного участка – строительство, реконструкция, эксплуатация линейных объектов.				
защитные	Непокрытые лесом	0,0184	га	0,0184 (-)
ИТОГО		0,0184	га	0,0184 (-)

4. Виды разрешенного использования лесов на проектируемом лесном участке

Лесохозяйственным регламентом Нижнекамского лесничества в квартале 76 Биклянского участкового лесничества и соответственно в проектируемом лесном участке установлены следующие виды разрешенного использования лесов:

- заготовка древесины;
- заготовка живицы;
- заготовка и сбор недревесных лесных ресурсов;
- заготовка пищевых лесных ресурсов и сбор лекарственных растений;
- осуществление видов деятельности в сфере охотничьего хозяйства;
- ведение сельского хозяйства;
- осуществление научно-исследовательской деятельности, образовательной деятельности;
- осуществление рекреационной деятельности;
- выращивание лесных плодовых, ягодных, декоративных растений, лекарственных растений;
- выращивание посадочного материала лесных растений (саженцев, сеянцев);
- осуществление геологического изучения недр, разведка и добыча полезных ископаемых;
- строительство и эксплуатация водохранилищ и иных искусственных водных объектов, а также гидротехнических сооружений, морских портов, морских терминалов, речных портов, причалов;
- строительство, реконструкция, эксплуатация линейных объектов;
- осуществление религиозной деятельности;
- иные виды, определенные в соответствии с частью 2 статьи 6 Лесного кодекса РФ.

5. Сведения об ограничениях использования лесов

С учетом целевого назначения и правового режима лесов, установленного лесным законодательством Российской Федерации, лесохозяйственным регламентом Нижнекамского лесничества предусмотрены следующие ограничения в использовании лесов:

- в защитных лесах запрещается проведение сплошных рубок, за исключением случаев, предусмотренных ч. 5 и 5.1 ст. 21 ЛК РФ;
- в лесах, расположенные в защитных полосах лесов запрещаются: а) прорубка линейных сооружений шириной более ширины, предусмотренной техническим регламентом; б) сбор и заготовка лесной подстилки и мха;
- при использования лесов в целях строительства, реконструкции,

эксплуатации линейных объектов запрещаются: а) повреждение лесных насаждений, растительного покрова и почв за пределами предоставленного лесного участка; б) захламление прилегающих территорий за пределами предоставленного лесного участка строительным и бытовым мусором, отходами древесины, иными видами отходов; в) загрязнение площади предоставленного лесного участка и территории за его пределами химическими и радиоактивными веществами; г) проезд транспортных средств и иных механизмов по произвольным, неустановленным маршрутам за пределами предоставленного лесного участка и соответствующей охранной зоны.

6. Сведения о наличии на проектируемом лесном участке особо защитных участков лесов, особо охраняемых природных территорий, зон с особыми условиями использования территорий

Согласно данным государственного лесного реестра на проектируемом лесном участке особо защитные участки лесов (ОЗУ), особо охраняемые природные территории (ООПТ), зоны с особыми условиями использования территорий отсутствуют.

7. Проектирование вида использования лесов лесного участка

Согласно лесохозяйственному регламенту Нижнекамского лесничества, квартал 76 часть выдела 5 Биклянского участкового лесничества, в границах которого расположен проектируемый лесной участок, относится к зоне планируемого освоения лесов для: заготовка древесины; заготовка живицы; заготовка и сбор недревесных лесных ресурсов; заготовка пищевых лесных ресурсов и сбор лекарственных растений; осуществление видов деятельности в сфере охотничьего хозяйства; ведение сельского хозяйства; осуществление научно-исследовательской деятельности, образовательной деятельности; осуществление рекреационной деятельности; выращивание лесных плодовых, ягодных, декоративных растений, лекарственных растений; выращивание посадочного материала лесных растений (саженцев, сеянцев); осуществление геологического изучения недр, разведка и добыча полезных ископаемых; строительство и эксплуатация водохранилищ и иных искусственных водных объектов, а также гидротехнических сооружений, морских портов, морских терминалов, речных портов, причалов; строительство, реконструкция, эксплуатация линейных объектов; осуществление религиозной деятельности; иные виды, определенные в соответствии с частью 2 статьи 6 Лесного кодекса РФ.

22) Информация о лесном участке 16:30:011431:19/ЧЗУ2

1. Местоположение, границы и площадь проектируемого лесного участка

Субъект Российской Федерации	Республика Татарстан
Муниципальное образование	Нижнекамский муниципальный район, муниципальное образование «город Нижнекамск»
Категория земель	земли лесного фонда
Лесничество (лесопарк)	Нижнекамское
Участковое лесничество, урочище (при наличии)	Биклянское
Целевое назначение лесов, категория защитных лесов	Защитные леса, Леса, выполняющие функции защиты природных и иных объектов
Квартал	76
Лесотаксационный выдел/ часть лесотаксационного выдела	часть выдела 5
Площадь лесного участка, га	0,0593 га
Сведения об исходном лесном участке: кадастровый (условный) номер	16:30:011431:19
Номер учетной записи в государственном лесном реестре:	27936-2012-08

Границы лесного участка указаны на схеме границ лесного участка в составе Раздела 6 «Чертежи межевания территории» настоящего проекта.

2. Целевое назначение лесов

В соответствии с приказом Федерального агентства лесного хозяйства от 17.10.2008г. №320 «Об определении количества лесничеств на территории Республики Татарстан и установлении их границ», на территории Республики Татарстан Биклянское участковое лесничество входит в состав Нижнекамского лесничества.

На момент проектирования лесного участка, действуют лесохозяйственный регламент Нижнекамского лесничества, утвержденный Приказом Министерства лесного хозяйства РТ от 28.02.2019г. №134-осн, и Лесной план Республики Татарстан, утвержденный Указом Президента Республики Татарстан от 24.12.2018г. №УП-880.

Согласно указанным документам лесного планирования квартал 76 Биклянского участкового лесничества, в котором расположен проектируемый лесной участок, относится защитным лесам, категории защитных лесов – леса, выполняющие функции защиты природных и иных объектов (леса, расположенные в защитных полосах лесов).

3. Количественные и качественные характеристики проектируемого лесного участка

Количественные и качественные характеристики проектируемого лесного участка составляются на основании данных государственного лесного реестра Нижнекамского лесничества и необходимости натурного обследования.

Таблица 1. Распределение земель

Общая площадь, га	в том числе									
	лесные земли					нелесные земли				
	занятые лесными насаждениями - всего	в том числе покрытые лесными культурами	лесные питомники, плантации	не занятые лесными насаждениями	итого	дороги	просеки	болота	другие	итого
1	2	3	4	5	6	7	8	9	10	11
0,0593	-	-	-	-	-	-	-	-	0,0593	0,0593

Таблица 2. Характеристика насаждений проектируемого лесного участка

Участковое лесничество/ урочище (при наличии)	Номер квартала	Номер выдела	Состав насаждения или характеристика лесного участка при отсутствии насаждения	Площадь(га)/ запас древесины при наличии (куб. м)	в том числе по группам возраста древостоя (га/куб. м)			
					Молодняки	среднезрастные	Приспевающие	спелые и перестойные
1	2	3	4	5	6	7	8	9
-	-	-	-	-	-	-	-	-

Таблица 3. Средние таксационные показатели насаждений проектируемого лесного участка

Целевое назначение лесов	Хозяйство, преобладающая порода	Состав насаждений	Возраст	Бонитет	Полнота	Средний запас древесины (куб. м/га)		
						средневозрастные	приспевающие	спелые и перестойные
1	2	3	4	5	6	7	8	9
-	-	-	-	-	-		-	-

Таблица 4. Виды и объемы использования лесов на проектируемом лесном участке

Целевое назначение лесов	Хозяйство (хвойное, твердолиственное, мягколиственные)	Площадь, (га)	Единица измерения	Объемы использования лесов (изъятия лесных ресурсов)
1	2	3	4	5
Вид использования лесов – заготовка древесины; заготовка живицы; заготовка и сбор недревесных лесных ресурсов; заготовка пищевых лесных ресурсов и сбор лекарственных растений; осуществление видов деятельности в сфере охотничьего хозяйства; ведение сельского хозяйства; осуществление научно-исследовательской деятельности, образовательной деятельности; осуществление рекреационной деятельности; выращивание лесных плодовых, ягодных, декоративных растений, лекарственных растений; выращивание посадочного материала лесных растений (саженцев, сеянцев); осуществление геологического изучения недр, разведка и добыча полезных ископаемых; строительство и эксплуатация водохранилищ и иных искусственных водных объектов, а также гидротехнических сооружений, морских портов, морских терминалов, речных портов, причалов; строительство, реконструкция, эксплуатация линейных объектов; осуществление религиозной деятельности; иные виды, определенные в соответствии с частью 2 статьи 6 Лесного кодекса РФ. Цель предоставления лесного участка – строительство, реконструкция, эксплуатация линейных объектов.				
защитные	Непокрытые лесом	0,0593	га	0,0593 (-)
ИТОГО		0,0593	га	0,0593 (-)

4. Виды разрешенного использования лесов на проектируемом лесном участке

Лесохозяйственным регламентом Нижнекамского лесничества в квартале 76 Биклянского участкового лесничества и соответственно в проектируемом лесном участке установлены следующие виды разрешенного использования лесов:

- заготовка древесины;
- заготовка живицы;
- заготовка и сбор недревесных лесных ресурсов;
- заготовка пищевых лесных ресурсов и сбор лекарственных растений;
- осуществление видов деятельности в сфере охотничьего хозяйства;
- ведение сельского хозяйства;
- осуществление научно-исследовательской деятельности, образовательной деятельности;
- осуществление рекреационной деятельности;
- выращивание лесных плодовых, ягодных, декоративных растений, лекарственных растений;
- выращивание посадочного материала лесных растений (саженцев, сеянцев);
- осуществление геологического изучения недр, разведка и добыча полезных ископаемых;
- строительство и эксплуатация водохранилищ и иных искусственных водных объектов, а также гидротехнических сооружений, морских портов, морских терминалов, речных портов, причалов;
- строительство, реконструкция, эксплуатация линейных объектов;
- осуществление религиозной деятельности;
- иные виды, определенные в соответствии с частью 2 статьи 6 Лесного кодекса РФ.

5. Сведения об ограничениях использования лесов

С учетом целевого назначения и правового режима лесов, установленного лесным законодательством Российской Федерации, лесохозяйственным регламентом Нижнекамского лесничества предусмотрены следующие ограничения в использовании лесов:

- в защитных лесах запрещается проведение сплошных рубок, за исключением случаев, предусмотренных ч. 5 и 5.1 ст. 21 ЛК РФ;
- в лесах, расположенные в защитных полосах лесов запрещаются: а) прорубка линейных сооружений шириной более ширины, предусмотренной техническим регламентом; б) сбор и заготовка лесной подстилки и мха;
- при использования лесов в целях строительства, реконструкции,

эксплуатации линейных объектов запрещаются: а) повреждение лесных насаждений, растительного покрова и почв за пределами предоставленного лесного участка; б) захламление прилегающих территорий за пределами предоставленного лесного участка строительным и бытовым мусором, отходами древесины, иными видами отходов; в) загрязнение площади предоставленного лесного участка и территории за его пределами химическими и радиоактивными веществами; г) проезд транспортных средств и иных механизмов по произвольным, неустановленным маршрутам за пределами предоставленного лесного участка и соответствующей охранной зоны.

6. Сведения о наличии на проектируемом лесном участке особо защитных участков лесов, особо охраняемых природных территорий, зон с особыми условиями использования территорий

Согласно данным государственного лесного реестра на проектируемом лесном участке особо защитные участки лесов (ОЗУ), особо охраняемые природные территории (ООПТ), зоны с особыми условиями использования территорий отсутствуют.

7. Проектирование вида использования лесов лесного участка

Согласно лесохозяйственному регламенту Нижнекамского лесничества, квартал 76 часть выдела 5 Биклянского участкового лесничества, в границах которого расположен проектируемый лесной участок, относится к зоне планируемого освоения лесов для: заготовка древесины; заготовка живицы; заготовка и сбор недревесных лесных ресурсов; заготовка пищевых лесных ресурсов и сбор лекарственных растений; осуществление видов деятельности в сфере охотничьего хозяйства; ведение сельского хозяйства; осуществление научно-исследовательской деятельности, образовательной деятельности; осуществление рекреационной деятельности; выращивание лесных плодовых, ягодных, декоративных растений, лекарственных растений; выращивание посадочного материала лесных растений (саженцев, сеянцев); осуществление геологического изучения недр, разведка и добыча полезных ископаемых; строительство и эксплуатация водохранилищ и иных искусственных водных объектов, а также гидротехнических сооружений, морских портов, морских терминалов, речных портов, причалов; строительство, реконструкция, эксплуатация линейных объектов; осуществление религиозной деятельности; иные виды, определенные в соответствии с частью 2 статьи 6 Лесного кодекса РФ.

23) Информация о лесном участке 16:30:011448:15/ЧЗУ1

1. Местоположение, границы и площадь проектируемого лесного участка

Субъект Российской Федерации	Республика Татарстан
Муниципальное образование	Нижнекамский муниципальный район, муниципальное образование «город Нижнекамск»
Категория земель	земли лесного фонда
Лесничество (лесопарк)	Нижнекамское
Участковое лесничество, урочище (при наличии)	Биклянское
Целевое назначение лесов, категория защитных лесов	Защитные леса, Леса, выполняющие функции защиты природных и иных объектов
Квартал	77
Лесотаксационный выдел/ часть лесотаксационного выдела	часть выдела 25
Площадь лесного участка, га	0,0301 га
Сведения об исходном лесном участке: кадастровый (условный) номер	16:30:011448:15
Номер учетной записи в государственном лесном реестре:	1134-2009-03

Границы лесного участка указаны на схеме границ лесного участка в составе Раздела 6 «Чертежи межевания территории» настоящего проекта.

2. Целевое назначение лесов

В соответствии с приказом Федерального агентства лесного хозяйства от 17.10.2008г. №320 «Об определении количества лесничеств на территории Республики Татарстан и установлении их границ», на территории Республики Татарстан Биклянское участковое лесничество входит в состав Нижнекамского лесничества.

На момент проектирования лесного участка, действуют лесохозяйственный регламент Нижнекамского лесничества, утвержденный Приказом Министерства лесного хозяйства РТ от 28.02.2019г. №134-осн, и Лесной план Республики Татарстан, утвержденный Указом Президента Республики Татарстан от 24.12.2018г. №УП-880.

Согласно указанным документам лесного планирования квартал 77 Биклянского участкового лесничества, в котором расположен проектируемый лесной участок, относится защитным лесам, категории защитных лесов – леса, выполняющие функции защиты природных и иных объектов (леса, расположенные в защитных полосах лесов).

3. Количественные и качественные характеристики проектируемого лесного участка

Количественные и качественные характеристики проектируемого лесного участка составляются на основании данных государственного лесного реестра Нижнекамского лесничества и необходимости натурного обследования.

Таблица 1. Распределение земель

Общая площадь, га	в том числе									
	лесные земли					нелесные земли				
	занятые лесными насаждениями - всего	в том числе покрытые лесными культурами	лесные питомники, плантации	не занятые лесными насаждениями	итого	дороги	просеки	болота	другие	итого
1	2	3	4	5	6	7	8	9	10	11
0,0301	-	-	-	-	-	0,0301	-	-	-	0,0301

Таблица 2. Характеристика насаждений проектируемого лесного участка

Участковое лесничество/ урочище (при наличии)	Номер квартала	Номер выдела	Состав насаждения или характеристика лесного участка при отсутствии насаждения	Площадь(га)/ запас древесины при наличии (куб. м)	в том числе по группам возраста древостоя (га/куб. м)			
					Молодняки	среднезрастные	Приспевающие	спелые и перестойные
1	2	3	4	5	6	7	8	9
-	-	-	-	-	-	-	-	-

Таблица 3. Средние таксационные показатели насаждений проектируемого лесного участка

Целевое назначение лесов	Хозяйство, преобладающая порода	Состав насаждений	Возраст	Бонитет	Полнота	Средний запас древесины (куб. м/га)		
						средневозрастные	приспевающие	спелые и перестойные
1	2	3	4	5	6	7	8	9
-	-	-	-	-	-		-	-

Таблица 4. Виды и объемы использования лесов на проектируемом лесном участке

Целевое назначение лесов	Хозяйство (хвойное, твердолиственное, мягколиственные)	Площадь, (га)	Единица измерения	Объемы использования лесов (изъятия лесных ресурсов)
1	2	3	4	5
Вид использования лесов – заготовка древесины; заготовка живицы; заготовка и сбор недревесных лесных ресурсов; заготовка пищевых лесных ресурсов и сбор лекарственных растений; осуществление видов деятельности в сфере охотничьего хозяйства; ведение сельского хозяйства; осуществление научно-исследовательской деятельности, образовательной деятельности; осуществление рекреационной деятельности; выращивание лесных плодовых, ягодных, декоративных растений, лекарственных растений; выращивание посадочного материала лесных растений (саженцев, сеянцев); осуществление геологического изучения недр, разведка и добыча полезных ископаемых; строительство и эксплуатация водохранилищ и иных искусственных водных объектов, а также гидротехнических сооружений, морских портов, морских терминалов, речных портов, причалов; строительство, реконструкция, эксплуатация линейных объектов; осуществление религиозной деятельности; иные виды, определенные в соответствии с частью 2 статьи 6 Лесного кодекса РФ. Цель предоставления лесного участка – строительство, реконструкция, эксплуатация линейных объектов.				
защитные	Непокрытые лесом	0,0301	га	0,0301 (-)
ИТОГО		0,0301	га	0,0301 (-)

4. Виды разрешенного использования лесов на проектируемом лесном участке

Лесохозяйственным регламентом Нижнекамского лесничества в квартале 77 Биклянского участкового лесничества и соответственно в проектируемом лесном участке установлены следующие виды разрешенного использования лесов:

- заготовка древесины;
- заготовка живицы;
- заготовка и сбор недревесных лесных ресурсов;
- заготовка пищевых лесных ресурсов и сбор лекарственных растений;
- осуществление видов деятельности в сфере охотничьего хозяйства;
- ведение сельского хозяйства;
- осуществление научно-исследовательской деятельности, образовательной деятельности;
- осуществление рекреационной деятельности;
- выращивание лесных плодовых, ягодных, декоративных растений, лекарственных растений;
- выращивание посадочного материала лесных растений (саженцев, сеянцев);
- осуществление геологического изучения недр, разведка и добыча полезных ископаемых;
- строительство и эксплуатация водохранилищ и иных искусственных водных объектов, а также гидротехнических сооружений, морских портов, морских терминалов, речных портов, причалов;
- строительство, реконструкция, эксплуатация линейных объектов;
- осуществление религиозной деятельности;
- иные виды, определенные в соответствии с частью 2 статьи 6 Лесного кодекса РФ.

5. Сведения об ограничениях использования лесов

С учетом целевого назначения и правового режима лесов, установленного лесным законодательством Российской Федерации, лесохозяйственным регламентом Нижнекамского лесничества предусмотрены следующие ограничения в использовании лесов:

- в защитных лесах запрещается проведение сплошных рубок, за исключением случаев, предусмотренных ч. 5 и 5.1 ст. 21 ЛК РФ;
- в лесах, расположенные в защитных полосах лесов запрещаются: а) прорубка линейных сооружений шириной более ширины, предусмотренной техническим регламентом; б) сбор и заготовка лесной подстилки и мха;
- при использования лесов в целях строительства, реконструкции,

эксплуатации линейных объектов запрещаются: а) повреждение лесных насаждений, растительного покрова и почв за пределами предоставленного лесного участка; б) захламление прилегающих территорий за пределами предоставленного лесного участка строительным и бытовым мусором, отходами древесины, иными видами отходов; в) загрязнение площади предоставленного лесного участка и территории за его пределами химическими и радиоактивными веществами; г) проезд транспортных средств и иных механизмов по произвольным, неустановленным маршрутам за пределами предоставленного лесного участка и соответствующей охранной зоны.

6. Сведения о наличии на проектируемом лесном участке особо защитных участков лесов, особо охраняемых природных территорий, зон с особыми условиями использования территорий

Согласно данным государственного лесного реестра на проектируемом лесном участке особо защитные участки лесов (ОЗУ), особо охраняемые природные территории (ООПТ), зоны с особыми условиями использования территорий отсутствуют.

7. Проектирование вида использования лесов лесного участка

Согласно лесохозяйственному регламенту Нижнекамского лесничества, квартал 77 часть выдела 25 Биклянского участкового лесничества, в границах которого расположен проектируемый лесной участок, относится к зоне планируемого освоения лесов для: заготовка древесины; заготовка живицы; заготовка и сбор недревесных лесных ресурсов; заготовка пищевых лесных ресурсов и сбор лекарственных растений; осуществление видов деятельности в сфере охотничьего хозяйства; ведение сельского хозяйства; осуществление научно-исследовательской деятельности, образовательной деятельности; осуществление рекреационной деятельности; выращивание лесных плодовых, ягодных, декоративных растений, лекарственных растений; выращивание посадочного материала лесных растений (саженцев, сеянцев); осуществление геологического изучения недр, разведка и добыча полезных ископаемых; строительство и эксплуатация водохранилищ и иных искусственных водных объектов, а также гидротехнических сооружений, морских портов, морских терминалов, речных портов, причалов; строительство, реконструкция, эксплуатация линейных объектов; осуществление религиозной деятельности; иные виды, определенные в соответствии с частью 2 статьи 6 Лесного кодекса РФ.

24) Информация о лесном участке 16:30:011448:15/ЧЗУ2

1. Местоположение, границы и площадь проектируемого лесного участка

Субъект Российской Федерации	Республика Татарстан
Муниципальное образование	Нижнекамский муниципальный район, муниципальное образование «город Нижнекамск»
Категория земель	земли лесного фонда
Лесничество (лесопарк)	Нижнекамское
Участковое лесничество, урочище (при наличии)	Биклянское
Целевое назначение лесов, категория защитных лесов	Защитные леса, Леса, выполняющие функции защиты природных и иных объектов
Квартал	77
Лесотаксационный выдел/ часть лесотаксационного выдела	часть выдела 25
Площадь лесного участка, га	0,0383 га
Сведения об исходном лесном участке: кадастровый (условный) номер	16:30:011448:15
Номер учетной записи в государственном лесном реестре:	1134-2009-03

Границы лесного участка указаны на схеме границ лесного участка в составе Раздела 6 «Чертежи межевания территории» настоящего проекта.

2. Целевое назначение лесов

В соответствии с приказом Федерального агентства лесного хозяйства от 17.10.2008г. №320 «Об определении количества лесничеств на территории Республики Татарстан и установлении их границ», на территории Республики Татарстан Биклянское участковое лесничество входит в состав Нижнекамского лесничества.

На момент проектирования лесного участка, действуют лесохозяйственный регламент Нижнекамского лесничества, утвержденный Приказом Министерства лесного хозяйства РТ от 28.02.2019г. №134-осн, и Лесной план Республики Татарстан, утвержденный Указом Президента Республики Татарстан от 24.12.2018г. №УП-880.

Согласно указанным документам лесного планирования квартал 77 Биклянского участкового лесничества, в котором расположен проектируемый лесной участок, относится защитным лесам, категории защитных лесов – леса, выполняющие функции защиты природных и иных объектов (леса, расположенные в защитных полосах лесов).

3. Количественные и качественные характеристики проектируемого лесного участка

Количественные и качественные характеристики проектируемого лесного участка составляются на основании данных государственного лесного реестра Нижнекамского лесничества и необходимости натурного обследования.

Таблица 1. Распределение земель

Общая площадь, га	в том числе									
	лесные земли					нелесные земли				
	занятые лесными насаждениями - всего	в том числе покрытые лесными культурами	лесные питомники, плантации	не занятые лесными насаждениями	итого	дороги	просеки	болота	другие	итого
1	2	3	4	5	6	7	8	9	10	11
0,0383	-	-	-	-	-	0,0383	-	-	-	0,0383

Таблица 2. Характеристика насаждений проектируемого лесного участка

Участковое лесничество/ урочище (при наличии)	Номер квартала	Номер выдела	Состав насаждения или характеристика лесного участка при отсутствии насаждения	Площадь(га)/ запас древесины при наличии (куб. м)	в том числе по группам возраста древостоя (га/куб. м)			
					Молодняки	средневозрастные	Приспевающие	спелые и перестойные
1	2	3	4	5	6	7	8	9
-	-	-	-	-	-	-	-	-

Таблица 3. Средние таксационные показатели насаждений проектируемого лесного участка

Целевое назначение лесов	Хозяйство, преобладающая порода	Состав насаждений	Возраст	Бонитет	Полнота	Средний запас древесины (куб. м/га)		
						средневозрастные	приспевающие	спелые и перестойные
1	2	3	4	5	6	7	8	9
-	-	-	-	-	-		-	-

Таблица 4. Виды и объемы использования лесов на проектируемом лесном участке

Целевое назначение лесов	Хозяйство (хвойное, твердолиственное, мягколиственные)	Площадь, (га)	Единица измерения	Объемы использования лесов (изъятия лесных ресурсов)
1	2	3	4	5
Вид использования лесов – заготовка древесины; заготовка живицы; заготовка и сбор недревесных лесных ресурсов; заготовка пищевых лесных ресурсов и сбор лекарственных растений; осуществление видов деятельности в сфере охотничьего хозяйства; ведение сельского хозяйства; осуществление научно-исследовательской деятельности, образовательной деятельности; осуществление рекреационной деятельности; выращивание лесных плодовых, ягодных, декоративных растений, лекарственных растений; выращивание посадочного материала лесных растений (саженцев, сеянцев); осуществление геологического изучения недр, разведка и добыча полезных ископаемых; строительство и эксплуатация водохранилищ и иных искусственных водных объектов, а также гидротехнических сооружений, морских портов, морских терминалов, речных портов, причалов; строительство, реконструкция, эксплуатация линейных объектов; осуществление религиозной деятельности; иные виды, определенные в соответствии с частью 2 статьи 6 Лесного кодекса РФ. Цель предоставления лесного участка – строительство, реконструкция, эксплуатация линейных объектов.				
защитные	Непокрытые лесом	0,0383	га	0,0383 (-)
ИТОГО		0,0383	га	0,0383 (-)

4. Виды разрешенного использования лесов на проектируемом лесном участке

Лесохозяйственным регламентом Нижнекамского лесничества в квартале 77 Биклянского участкового лесничества и соответственно в проектируемом лесном участке установлены следующие виды разрешенного использования лесов:

- заготовка древесины;
- заготовка живицы;
- заготовка и сбор недревесных лесных ресурсов;
- заготовка пищевых лесных ресурсов и сбор лекарственных растений;
- осуществление видов деятельности в сфере охотничьего хозяйства;
- ведение сельского хозяйства;
- осуществление научно-исследовательской деятельности, образовательной деятельности;
- осуществление рекреационной деятельности;
- выращивание лесных плодовых, ягодных, декоративных растений, лекарственных растений;
- выращивание посадочного материала лесных растений (саженцев, сеянцев);
- осуществление геологического изучения недр, разведка и добыча полезных ископаемых;
- строительство и эксплуатация водохранилищ и иных искусственных водных объектов, а также гидротехнических сооружений, морских портов, морских терминалов, речных портов, причалов;
- строительство, реконструкция, эксплуатация линейных объектов;
- осуществление религиозной деятельности;
- иные виды, определенные в соответствии с частью 2 статьи 6 Лесного кодекса РФ.

5. Сведения об ограничениях использования лесов

С учетом целевого назначения и правового режима лесов, установленного лесным законодательством Российской Федерации, лесохозяйственным регламентом Нижнекамского лесничества предусмотрены следующие ограничения в использовании лесов:

- в защитных лесах запрещается проведение сплошных рубок, за исключением случаев, предусмотренных ч. 5 и 5.1 ст. 21 ЛК РФ;
- в лесах, расположенные в защитных полосах лесов запрещаются: а) прорубка линейных сооружений шириной более ширины, предусмотренной техническим регламентом; б) сбор и заготовка лесной подстилки и мха;
- при использования лесов в целях строительства, реконструкции,

эксплуатации линейных объектов запрещаются: а) повреждение лесных насаждений, растительного покрова и почв за пределами предоставленного лесного участка; б) захламление прилегающих территорий за пределами предоставленного лесного участка строительным и бытовым мусором, отходами древесины, иными видами отходов; в) загрязнение площади предоставленного лесного участка и территории за его пределами химическими и радиоактивными веществами; г) проезд транспортных средств и иных механизмов по произвольным, неустановленным маршрутам за пределами предоставленного лесного участка и соответствующей охранной зоны.

6. Сведения о наличии на проектируемом лесном участке особо защитных участков лесов, особо охраняемых природных территорий, зон с особыми условиями использования территорий

Согласно данным государственного лесного реестра на проектируемом лесном участке особо защитные участки лесов (ОЗУ), особо охраняемые природные территории (ООПТ), зоны с особыми условиями использования территорий отсутствуют.

7. Проектирование вида использования лесов лесного участка

Согласно лесохозяйственному регламенту Нижнекамского лесничества, квартал 77 часть выдела 25 Биклянского участкового лесничества, в границах которого расположен проектируемый лесной участок, относится к зоне планируемого освоения лесов для: заготовка древесины; заготовка живицы; заготовка и сбор недревесных лесных ресурсов; заготовка пищевых лесных ресурсов и сбор лекарственных растений; осуществление видов деятельности в сфере охотничьего хозяйства; ведение сельского хозяйства; осуществление научно-исследовательской деятельности, образовательной деятельности; осуществление рекреационной деятельности; выращивание лесных плодовых, ягодных, декоративных растений, лекарственных растений; выращивание посадочного материала лесных растений (саженцев, сеянцев); осуществление геологического изучения недр, разведка и добыча полезных ископаемых; строительство и эксплуатация водохранилищ и иных искусственных водных объектов, а также гидротехнических сооружений, морских портов, морских терминалов, речных портов, причалов; строительство, реконструкция, эксплуатация линейных объектов; осуществление религиозной деятельности; иные виды, определенные в соответствии с частью 2 статьи 6 Лесного кодекса РФ.

25) Информация о лесном участке 16:30:011801:219/ЧЗУ1

1. Местоположение, границы и площадь проектируемого лесного участка

Субъект Российской Федерации	Республика Татарстан
Муниципальное образование	Нижнекамский муниципальный район, муниципальное образование «город Нижнекамск»
Категория земель	земли лесного фонда
Лесничество (лесопарк)	Нижнекамское
Участковое лесничество, урочище (при наличии)	Биклянское
Целевое назначение лесов, категория защитных лесов	эксплуатационные леса
Квартал	78
Лесотаксационный выдел/ часть лесотаксационного выдела	часть выделов 11, 28
Площадь лесного участка, га	0,0347 га
Сведения об исходном лесном участке: кадастровый (условный) номер	16:30:011801:219
Номер учетной записи в государственном лесном реестре:	-

Границы лесного участка указаны на схеме границ лесного участка в составе Раздела 6 «Чертежи межевания территории» настоящего проекта.

2. Целевое назначение лесов

В соответствии с приказом Федерального агентства лесного хозяйства от 17.10.2008 г. №320 «Об определении количества лесничеств на территории Республики Татарстан и установлении их границ», на территории Республики Татарстан Биклянское участковое лесничество входит в состав Нижнекамского лесничества.

На момент проектирования лесного участка, действуют лесохозяйственный регламент Нижнекамского лесничества, утвержденный Приказом Министерства лесного хозяйства РТ от 28.02.2019 г. №134-осн, и Лесной план Республики Татарстан, утвержденный Указом Президента Республики Татарстан от 24.12.2018 г. №УП-880.

Согласно указанным документам лесного планирования квартал 78, часть выделов 11, 28 Биклянского участкового лесничества, в котором расположен проектируемый лесной участок, относится эксплуатационным лесам.

3. Количественные и качественные характеристики проектируемого лесного участка

Количественные и качественные характеристики проектируемого лесного участка составляются на основании данных государственного лесного реестра Нижнекамского лесничества и необходимости натурного обследования.

Таблица 1. Распределение земель

Общая площадь, га	в том числе									
	лесные земли					нелесные земли				
	занятые лесными насаждениями - всего	в том числе покрытые лесными культурами	лесные питомники, плантации	не занятые лесными насаждениями	итого	дороги	просеки	болота	другие	итого
1	2	3	4	5	6	7	8	9	10	11
0,0347	-	-	-	0,0307	0,0307	-	-	-	0,0040	0,0040

Таблица 2. Характеристика насаждений проектируемого лесного участка

Участковое лесничество/ урочище (при наличии)	Номер квартала	Номер выдела	Состав насаждения или характеристика лесного участка при отсутствии насаждения	Площадь(га)/ запас древесины при наличии (куб. м)	в том числе по группам возраста древостоя (га/куб. м)			
					Молодняки	средневозрастные	Приспевающие	спелые и перестойные
1	2	3	4	5	6	7	8	9
-	-	-	-	-	-	-	-	-

Таблица 3. Средние таксационные показатели насаждений проектируемого лесного участка

Целевое назначение лесов	Хозяйство, преобладающая порода	Состав насаждений	Возраст	Бонитет	Полнота	Средний запас древесины (куб. м/га)		
						средневозрастные	приспевающие	спелые и перестойные
1	2	3	4	5	6	7	8	9
-	-	-	-	-	-		-	-

Таблица 4. Виды и объемы использования лесов на проектируемом лесном участке

Целевое назначение лесов	Хозяйство (хвойное, твердолиственное, мягколиственные)	Площадь, (га)	Единица измерения	Объемы использования лесов (изъятия лесных ресурсов)
1	2	3	4	5
Вид использования лесов – заготовка древесины; заготовка живицы; заготовка и сбор недревесных лесных ресурсов; заготовка пищевых лесных ресурсов и сбор лекарственных растений; осуществление видов деятельности в сфере охотничьего хозяйства; ведение сельского хозяйства; осуществление научно-исследовательской деятельности, образовательной деятельности; осуществление рекреационной деятельности; создание лесных плантаций и их эксплуатация; выращивание лесных плодовых, ягодных, декоративных растений, лекарственных растений; выращивание посадочного материала лесных растений (саженцев, сеянцев); осуществление геологического изучения недр, разведка и добыча полезных ископаемых; строительство и эксплуатация водохранилищ и иных искусственных водных объектов, а также гидротехнических сооружений, морских портов, морских терминалов, речных портов, причалов; строительство, реконструкция, эксплуатация линейных объектов; переработка древесины и иных лесных ресурсов; осуществление религиозной деятельности; иные виды, определенные в соответствии с частью 2 статьи 6 Лесного кодекса РФ. Цель предоставления лесного участка – строительство, реконструкция, эксплуатация линейных объектов.				
защитные	Непокрытые лесом	0,0347	га	0,0347 (-)
ИТОГО		0,0347	га	0,0347 (-)

4. Виды разрешенного использования лесов на проектируемом лесном участке

Лесохозяйственным регламентом Нижнекамского лесничества в квартале 78 Биклянского участкового лесничества и соответственно в проектируемом лесном участке установлены следующие виды разрешенного использования лесов:

- заготовка древесины;
- заготовка живицы;
- заготовка и сбор недревесных лесных ресурсов;
- заготовка пищевых лесных ресурсов и сбор лекарственных растений;
- осуществление видов деятельности в сфере охотничьего хозяйства;
- ведение сельского хозяйства;
- осуществление научно-исследовательской деятельности, образовательной деятельности;
- осуществление рекреационной деятельности;
- создание лесных плантаций и их эксплуатация;
- выращивание лесных плодовых, ягодных, декоративных растений, лекарственных растений;
- выращивание посадочного материала лесных растений (саженцев, сеянцев);
- осуществление геологического изучения недр, разведка и добыча полезных ископаемых;
- строительство и эксплуатация водохранилищ и иных искусственных водных объектов, а также гидротехнических сооружений, морских портов, морских терминалов, речных портов, причалов;
- строительство, реконструкция, эксплуатация линейных объектов;
- переработка древесины и иных лесных ресурсов;
- осуществление религиозной деятельности;
- иные виды, определенные в соответствии с частью 2 статьи 6 Лесного кодекса РФ.

5. Сведения об ограничениях использования лесов

С учетом целевого назначения и правового режима лесов, установленного лесным законодательством Российской Федерации, лесохозяйственным регламентом Нижнекамского лесничества предусмотрены следующие ограничения в использовании лесов:

- при использования лесов в целях строительства, реконструкции, эксплуатации линейных объектов запрещаются: а) повреждение лесных насаждений, растительного покрова и почв за пределами предоставленного лесного участка; б) захламление прилегающих территорий за пределами

предоставленного лесного участка строительным и бытовым мусором, отходами древесины, иными видами отходов; в) загрязнение площади предоставленного лесного участка и территории за его пределами химическими и радиоактивными веществами; г) проезд транспортных средств и иных механизмов по произвольным, неустановленным маршрутам за пределами предоставленного лесного участка и соответствующей охранной зоны;

6. Сведения о наличии на проектируемом лесном участке особо защитных участков лесов, особо охраняемых природных территорий, зон с особыми условиями использования территорий

Согласно данным государственного лесного реестра на проектируемом лесном участке особо защитные участки лесов (ОЗУ), особо охраняемые природные территории (ООПТ), зоны с особыми условиями использования территорий отсутствуют.

7. Проектирование вида использования лесов лесного участка

Согласно лесохозяйственному регламенту Нижнекамского лесничества, квартал 78, часть выделов 11, 28 Биклянского участкового лесничества, в границах которого расположен проектируемый лесной участок, относится к зоне планируемого освоения лесов для: заготовка древесины; заготовка живицы; заготовка и сбор недревесных лесных ресурсов; заготовка пищевых лесных ресурсов и сбор лекарственных растений; осуществление видов деятельности в сфере охотничьего хозяйства; ведение сельского хозяйства; осуществление научно-исследовательской деятельности, образовательной деятельности; осуществление рекреационной деятельности; создание лесных плантаций и их эксплуатация; выращивание лесных плодовых, ягодных, декоративных растений, лекарственных растений; выращивание посадочного материала лесных растений (саженцев, сеянцев); осуществление геологического изучения недр, разведка и добыча полезных ископаемых; строительство и эксплуатация водохранилищ и иных искусственных водных объектов, а также гидротехнических сооружений, морских портов, морских терминалов, речных портов, причалов; строительство, реконструкция, эксплуатация линейных объектов; переработка древесины и иных лесных ресурсов; осуществление религиозной деятельности; иные виды, определенные в соответствии с частью 2 статьи 6 Лесного кодекса РФ.

26) Информация о лесном участке 16:30:011801:219/ЧЗУ2

1. Местоположение, границы и площадь проектируемого лесного участка

Субъект Российской Федерации	Республика Татарстан
Муниципальное образование	Нижнекамский муниципальный район, муниципальное образование «город Нижнекамск»
Категория земель	земли лесного фонда
Лесничество (лесопарк)	Нижнекамское
Участковое лесничество, урочище (при наличии)	Биклянское
Целевое назначение лесов, категория защитных лесов	эксплуатационные леса
Квартал	78
Лесотаксационный выдел/ часть лесотаксационного выдела	часть выделов 11, 28
Площадь лесного участка, га	0,1131 га
Сведения об исходном лесном участке: кадастровый (условный) номер	16:30:011801:219
Номер учетной записи в государственном лесном реестре:	-

Границы лесного участка указаны на схеме границ лесного участка в составе Раздела 6 «Чертежи межевания территории» настоящего проекта.

2. Целевое назначение лесов

В соответствии с приказом Федерального агентства лесного хозяйства от 17.10.2008 г. №320 «Об определении количества лесничеств на территории Республики Татарстан и установлении их границ», на территории Республики Татарстан Биклянское участковое лесничество входит в состав Нижнекамского лесничества.

На момент проектирования лесного участка, действуют лесохозяйственный регламент Нижнекамского лесничества, утвержденный Приказом Министерства лесного хозяйства РТ от 28.02.2019 г. №134-осн, и Лесной план Республики Татарстан, утвержденный Указом Президента Республики Татарстан от 24.12.2018 г. №УП-880.

Согласно указанным документам лесного планирования квартал 78, часть выделов 11, 28 Биклянского участкового лесничества, в котором расположен проектируемый лесной участок, относится эксплуатационным лесам.

3. Количественные и качественные характеристики проектируемого лесного участка

Количественные и качественные характеристики проектируемого лесного участка составляются на основании данных государственного лесного реестра Нижнекамского лесничества и необходимости натурного обследования.

Таблица 1. Распределение земель

Общая площадь, га	в том числе									
	лесные земли					нелесные земли				
	занятые лесными насаждениями - всего	в том числе покрытые лесными культурами	лесные питомники, плантации	не занятые лесными насаждениями	итого	дороги	просеки	болота	другие	итого
1	2	3	4	5	6	7	8	9	10	11
0,1131	-	-	-	0,0989	0,0989	-	-	-	0,0142	0,0142

Таблица 2. Характеристика насаждений проектируемого лесного участка

Участковое лесничество/ урочище (при наличии)	Номер квартала	Номер выдела	Состав насаждения или характеристика лесного участка при отсутствии насаждения	Площадь(га)/ запас древесины при наличии (куб. м)	в том числе по группам возраста древостоя (га/куб. м)			
					Молодняки	среднезрастные	Приспевающие	спелые и перестойные
1	2	3	4	5	6	7	8	9
-	-	-	-	-	-	-	-	-

Таблица 3. Средние таксационные показатели насаждений проектируемого лесного участка

Целевое назначение лесов	Хозяйство, преобладающая порода	Состав насаждений	Возраст	Бонитет	Полнота	Средний запас древесины (куб. м/га)		
						средневозрастные	приспевающие	спелые и перестойные
1	2	3	4	5	6	7	8	9
-	-	-	-	-	-		-	-

Таблица 4. Виды и объемы использования лесов на проектируемом лесном участке

Целевое назначение лесов	Хозяйство (хвойное, твердолиственное, мягколиственные)	Площадь, (га)	Единица измерения	Объемы использования лесов (изъятия лесных ресурсов)
1	2	3	4	5
Вид использования лесов – заготовка древесины; заготовка живицы; заготовка и сбор недревесных лесных ресурсов; заготовка пищевых лесных ресурсов и сбор лекарственных растений; осуществление видов деятельности в сфере охотничьего хозяйства; ведение сельского хозяйства; осуществление научно-исследовательской деятельности, образовательной деятельности; осуществление рекреационной деятельности; создание лесных плантаций и их эксплуатация; выращивание лесных плодовых, ягодных, декоративных растений, лекарственных растений; выращивание посадочного материала лесных растений (саженцев, сеянцев); осуществление геологического изучения недр, разведка и добыча полезных ископаемых; строительство и эксплуатация водохранилищ и иных искусственных водных объектов, а также гидротехнических сооружений, морских портов, морских терминалов, речных портов, причалов; строительство, реконструкция, эксплуатация линейных объектов; переработка древесины и иных лесных ресурсов; осуществление религиозной деятельности; иные виды, определенные в соответствии с частью 2 статьи 6 Лесного кодекса РФ. Цель предоставления лесного участка – строительство, реконструкция, эксплуатация линейных объектов.				
защитные	Непокрытые лесом	0,1131	га	0,1131 (-)
ИТОГО		0,1131	га	0,1131 (-)

4. Виды разрешенного использования лесов на проектируемом лесном участке

Лесохозяйственным регламентом Нижнекамского лесничества в квартале 78 Биклянского участкового лесничества и соответственно в проектируемом лесном участке установлены следующие виды разрешенного использования лесов:

- заготовка древесины;
- заготовка живицы;
- заготовка и сбор недревесных лесных ресурсов;
- заготовка пищевых лесных ресурсов и сбор лекарственных растений;
- осуществление видов деятельности в сфере охотничьего хозяйства;
- ведение сельского хозяйства;
- осуществление научно-исследовательской деятельности, образовательной деятельности;
- осуществление рекреационной деятельности;
- создание лесных плантаций и их эксплуатация;
- выращивание лесных плодовых, ягодных, декоративных растений, лекарственных растений;
- выращивание посадочного материала лесных растений (саженцев, сеянцев);
- осуществление геологического изучения недр, разведка и добыча полезных ископаемых;
- строительство и эксплуатация водохранилищ и иных искусственных водных объектов, а также гидротехнических сооружений, морских портов, морских терминалов, речных портов, причалов;
- строительство, реконструкция, эксплуатация линейных объектов;
- переработка древесины и иных лесных ресурсов;
- осуществление религиозной деятельности;
- иные виды, определенные в соответствии с частью 2 статьи 6 Лесного кодекса РФ.

5. Сведения об ограничениях использования лесов

С учетом целевого назначения и правового режима лесов, установленного лесным законодательством Российской Федерации, лесохозяйственным регламентом Нижнекамского лесничества предусмотрены следующие ограничения в использовании лесов:

- при использования лесов в целях строительства, реконструкции, эксплуатации линейных объектов запрещаются: а) повреждение лесных насаждений, растительного покрова и почв за пределами предоставленного лесного участка; б) захламление прилегающих территорий за пределами

предоставленного лесного участка строительным и бытовым мусором, отходами древесины, иными видами отходов; в) загрязнение площади предоставленного лесного участка и территории за его пределами химическими и радиоактивными веществами; г) проезд транспортных средств и иных механизмов по произвольным, неустановленным маршрутам за пределами предоставленного лесного участка и соответствующей охранной зоны;

6. Сведения о наличии на проектируемом лесном участке особо защитных участков лесов, особо охраняемых природных территорий, зон с особыми условиями использования территорий

Согласно данным государственного лесного реестра на проектируемом лесном участке особо защитные участки лесов (ОЗУ), особо охраняемые природные территории (ООПТ), зоны с особыми условиями использования территорий отсутствуют.

7. Проектирование вида использования лесов лесного участка

Согласно лесохозяйственному регламенту Нижнекамского лесничества, квартал 78, часть выделов 11, 28 Биклянского участкового лесничества, в границах которого расположен проектируемый лесной участок, относится к зоне планируемого освоения лесов для: заготовка древесины; заготовка живицы; заготовка и сбор недревесных лесных ресурсов; заготовка пищевых лесных ресурсов и сбор лекарственных растений; осуществление видов деятельности в сфере охотничьего хозяйства; ведение сельского хозяйства; осуществление научно-исследовательской деятельности, образовательной деятельности; осуществление рекреационной деятельности; создание лесных плантаций и их эксплуатация; выращивание лесных плодовых, ягодных, декоративных растений, лекарственных растений; выращивание посадочного материала лесных растений (саженцев, сеянцев); осуществление геологического изучения недр, разведка и добыча полезных ископаемых; строительство и эксплуатация водохранилищ и иных искусственных водных объектов, а также гидротехнических сооружений, морских портов, морских терминалов, речных портов, причалов; строительство, реконструкция, эксплуатация линейных объектов; переработка древесины и иных лесных ресурсов; осуществление религиозной деятельности; иные виды, определенные в соответствии с частью 2 статьи 6 Лесного кодекса РФ.

27) Информация о лесном участке 16:30:000000:1465/ЧЗУ1

1. Местоположение, границы и площадь проектируемого лесного участка

Субъект Российской Федерации	Республика Татарстан
Муниципальное образование	Нижнекамский муниципальный район, муниципальное образование «город Нижнекамск»
Категория земель	земли лесного фонда
Лесничество (лесопарк)	Нижнекамское
Участковое лесничество, урочище (при наличии)	Биклянское
Целевое назначение лесов, категория защитных лесов	эксплуатационные леса
Квартал	78
Лесотаксационный выдел/ часть лесотаксационного выдела	часть выделов 27, 28
Площадь лесного участка, га	0,0716 га
Сведения об исходном лесном участке: кадастровый (условный) номер	16:30:000000:1465
Номер учетной записи в государственном лесном реестре:	-

Границы лесного участка указаны на схеме границ лесного участка в составе Раздела 6 «Чертежи межевания территории» настоящего проекта.

2. Целевое назначение лесов

В соответствии с приказом Федерального агентства лесного хозяйства от 17.10.2008 г. №320 «Об определении количества лесничеств на территории Республики Татарстан и установлении их границ», на территории Республики Татарстан Биклянское участковое лесничество входит в состав Нижнекамского лесничества.

На момент проектирования лесного участка, действуют лесохозяйственный регламент Нижнекамского лесничества, утвержденный Приказом Министерства лесного хозяйства РТ от 28.02.2019 г. №134-осн, и Лесной план Республики Татарстан, утвержденный Указом Президента Республики Татарстан от 24.12.2018 г. №УП-880.

Согласно указанным документам лесного планирования квартал 78, часть выделов 27, 28 Биклянского участкового лесничества, в котором расположен проектируемый лесной участок, относится эксплуатационным лесам.

3. Количественные и качественные характеристики проектируемого лесного участка

Количественные и качественные характеристики проектируемого лесного участка составляются на основании данных государственного лесного реестра Нижнекамского лесничества и необходимости натурного обследования.

Таблица 1. Распределение земель

Общая площадь, га	в том числе									
	лесные земли					нелесные земли				
	занятые лесными насаждениями - всего	в том числе покрытые лесными культурами	лесные питомники, плантации	не занятые лесными насаждениями	итого	дороги	просеки	болота	другие	итого
1	2	3	4	5	6	7	8	9	10	11
0,0716	-	-	-	-	-	-	-	-	0,0716	0,0716

Таблица 2. Характеристика насаждений проектируемого лесного участка

Участковое лесничество/ урочище (при наличии)	Номер квартала	Номер выдела	Состав насаждения или характеристика лесного участка при отсутствии насаждения	Площадь(га)/ запас древесины при наличии (куб. м)	в том числе по группам возраста древостоя (га/куб. м)			
					Молодняки	средневозрастные	Приспевающие	спелые и перестойные
1	2	3	4	5	6	7	8	9
-	-	-	-	-	-	-	-	-

Таблица 3. Средние таксационные показатели насаждений проектируемого лесного участка

Целевое назначение лесов	Хозяйство, преобладающая порода	Состав насаждений	Возраст	Бонитет	Полнота	Средний запас древесины (куб. м/га)		
						средневозрастные	приспевающие	спелые и перестойные
1	2	3	4	5	6	7	8	9
-	-	-	-	-	-		-	-

Таблица 4. Виды и объемы использования лесов на проектируемом лесном участке

Целевое назначение лесов	Хозяйство (хвойное, твердолиственное, мягколиственные)	Площадь, (га)	Единица измерения	Объемы использования лесов (изъятия лесных ресурсов)
1	2	3	4	5
Вид использования лесов – заготовка древесины; заготовка живицы; заготовка и сбор недревесных лесных ресурсов; заготовка пищевых лесных ресурсов и сбор лекарственных растений; осуществление видов деятельности в сфере охотничьего хозяйства; ведение сельского хозяйства; осуществление научно-исследовательской деятельности, образовательной деятельности; осуществление рекреационной деятельности; создание лесных плантаций и их эксплуатация; выращивание лесных плодовых, ягодных, декоративных растений, лекарственных растений; выращивание посадочного материала лесных растений (саженцев, сеянцев); осуществление геологического изучения недр, разведка и добыча полезных ископаемых; строительство и эксплуатация водохранилищ и иных искусственных водных объектов, а также гидротехнических сооружений, морских портов, морских терминалов, речных портов, причалов; строительство, реконструкция, эксплуатация линейных объектов; переработка древесины и иных лесных ресурсов; осуществление религиозной деятельности; иные виды, определенные в соответствии с частью 2 статьи 6 Лесного кодекса РФ. Цель предоставления лесного участка – строительство, реконструкция, эксплуатация линейных объектов.				
защитные	Непокрытые лесом	0,0716	га	0,0716 (-)
ИТОГО		0,0716	га	0,0716 (-)

4. Виды разрешенного использования лесов на проектируемом лесном участке

Лесохозяйственным регламентом Нижнекамского лесничества в квартале 78 Биклянского участкового лесничества и соответственно в проектируемом лесном участке установлены следующие виды разрешенного использования лесов:

- заготовка древесины;
- заготовка живицы;
- заготовка и сбор недревесных лесных ресурсов;
- заготовка пищевых лесных ресурсов и сбор лекарственных растений;
- осуществление видов деятельности в сфере охотничьего хозяйства;
- ведение сельского хозяйства;
- осуществление научно-исследовательской деятельности, образовательной деятельности;
- осуществление рекреационной деятельности;
- создание лесных плантаций и их эксплуатация;
- выращивание лесных плодовых, ягодных, декоративных растений, лекарственных растений;
- выращивание посадочного материала лесных растений (саженцев, сеянцев);
- осуществление геологического изучения недр, разведка и добыча полезных ископаемых;
- строительство и эксплуатация водохранилищ и иных искусственных водных объектов, а также гидротехнических сооружений, морских портов, морских терминалов, речных портов, причалов;
- строительство, реконструкция, эксплуатация линейных объектов;
- переработка древесины и иных лесных ресурсов;
- осуществление религиозной деятельности;
- иные виды, определенные в соответствии с частью 2 статьи 6 Лесного кодекса РФ.

5. Сведения об ограничениях использования лесов

С учетом целевого назначения и правового режима лесов, установленного лесным законодательством Российской Федерации, лесохозяйственным регламентом Нижнекамского лесничества предусмотрены следующие ограничения в использовании лесов:

- при использования лесов в целях строительства, реконструкции, эксплуатации линейных объектов запрещаются: а) повреждение лесных насаждений, растительного покрова и почв за пределами предоставленного лесного участка; б) захламление прилегающих территорий за пределами

предоставленного лесного участка строительным и бытовым мусором, отходами древесины, иными видами отходов; в) загрязнение площади предоставленного лесного участка и территории за его пределами химическими и радиоактивными веществами; г) проезд транспортных средств и иных механизмов по произвольным, неустановленным маршрутам за пределами предоставленного лесного участка и соответствующей охранной зоны;

6. Сведения о наличии на проектируемом лесном участке особо защитных участков лесов, особо охраняемых природных территорий, зон с особыми условиями использования территорий

Согласно данным государственного лесного реестра на проектируемом лесном участке особо защитные участки лесов (ОЗУ), особо охраняемые природные территории (ООПТ), зоны с особыми условиями использования территорий отсутствуют.

7. Проектирование вида использования лесов лесного участка

Согласно лесохозяйственному регламенту Нижнекамского лесничества, квартал 78, часть выделов 27, 28 Биклянского участкового лесничества, в границах которого расположен проектируемый лесной участок, относится к зоне планируемого освоения лесов для: заготовка древесины; заготовка живицы; заготовка и сбор недревесных лесных ресурсов; заготовка пищевых лесных ресурсов и сбор лекарственных растений; осуществление видов деятельности в сфере охотничьего хозяйства; ведение сельского хозяйства; осуществление научно-исследовательской деятельности, образовательной деятельности; осуществление рекреационной деятельности; создание лесных плантаций и их эксплуатация; выращивание лесных плодовых, ягодных, декоративных растений, лекарственных растений; выращивание посадочного материала лесных растений (саженцев, сеянцев); осуществление геологического изучения недр, разведка и добыча полезных ископаемых; строительство и эксплуатация водохранилищ и иных искусственных водных объектов, а также гидротехнических сооружений, морских портов, морских терминалов, речных портов, причалов; строительство, реконструкция, эксплуатация линейных объектов; переработка древесины и иных лесных ресурсов; осуществление религиозной деятельности; иные виды, определенные в соответствии с частью 2 статьи 6 Лесного кодекса РФ.

28) Информация о лесном участке 16:30:000000:1465/ЧЗУ2

1. Местоположение, границы и площадь проектируемого лесного участка

Субъект Российской Федерации	Республика Татарстан
Муниципальное образование	Нижнекамский муниципальный район, муниципальное образование «город Нижнекамск»
Категория земель	земли лесного фонда
Лесничество (лесопарк)	Нижнекамское
Участковое лесничество, урочище (при наличии)	Биклянское
Целевое назначение лесов, категория защитных лесов	эксплуатационные леса
Квартал	78
Лесотаксационный выдел/ часть лесотаксационного выдела	часть выделов 27, 28
Площадь лесного участка, га	0,2339 га
Сведения об исходном лесном участке: кадастровый (условный) номер	16:30:000000:1465
Номер учетной записи в государственном лесном реестре:	-

Границы лесного участка указаны на схеме границ лесного участка в составе Раздела 6 «Чертежи межевания территории» настоящего проекта.

2. Целевое назначение лесов

В соответствии с приказом Федерального агентства лесного хозяйства от 17.10.2008 г. №320 «Об определении количества лесничеств на территории Республики Татарстан и установлении их границ», на территории Республики Татарстан Биклянское участковое лесничество входит в состав Нижнекамского лесничества.

На момент проектирования лесного участка, действуют лесохозяйственный регламент Нижнекамского лесничества, утвержденный Приказом Министерства лесного хозяйства РТ от 28.02.2019 г. №134-осн, и Лесной план Республики Татарстан, утвержденный Указом Президента Республики Татарстан от 24.12.2018 г. №УП-880.

Согласно указанным документам лесного планирования квартал 78, часть выделов 27, 28 Биклянского участкового лесничества, в котором расположен проектируемый лесной участок, относится эксплуатационным лесам.

3. Количественные и качественные характеристики проектируемого лесного участка

Количественные и качественные характеристики проектируемого лесного участка составляются на основании данных государственного лесного реестра Нижнекамского лесничества и необходимости натурного обследования.

Таблица 1. Распределение земель

Общая площадь, га	в том числе									
	лесные земли					нелесные земли				
	занятые лесными насаждениями - всего	в том числе покрытые лесными культурами	лесные питомники, плантации	не занятые лесными насаждениями	итого	дороги	просеки	болота	другие	итого
1	2	3	4	5	6	7	8	9	10	11
0,2339	-	-	-	-	-	-	-	-	0,2339	0,2339

Таблица 2. Характеристика насаждений проектируемого лесного участка

Участковое лесничество/ урочище (при наличии)	Номер квартала	Номер выдела	Состав насаждения или характеристика лесного участка при отсутствии насаждения	Площадь(га)/ запас древесины при наличии (куб. м)	в том числе по группам возраста древостоя (га/куб. м)			
					Молодняки	средневозрастные	Приспевающие	спелые и перестойные
1	2	3	4	5	6	7	8	9
-	-	-	-	-	-	-	-	-

Таблица 3. Средние таксационные показатели насаждений проектируемого лесного участка

Целевое назначение лесов	Хозяйство, преобладающая порода	Состав насаждений	Возраст	Бонитет	Полнота	Средний запас древесины (куб. м/га)		
						средневозрастные	приспевающие	спелые и перестойные
1	2	3	4	5	6	7	8	9
-	-	-	-	-	-		-	-

Таблица 4. Виды и объемы использования лесов на проектируемом лесном участке

Целевое назначение лесов	Хозяйство (хвойное, твердолиственное, мягколиственные)	Площадь, (га)	Единица измерения	Объемы использования лесов (изъятия лесных ресурсов)
1	2	3	4	5
Вид использования лесов – заготовка древесины; заготовка живицы; заготовка и сбор недревесных лесных ресурсов; заготовка пищевых лесных ресурсов и сбор лекарственных растений; осуществление видов деятельности в сфере охотничьего хозяйства; ведение сельского хозяйства; осуществление научно-исследовательской деятельности, образовательной деятельности; осуществление рекреационной деятельности; создание лесных плантаций и их эксплуатация; выращивание лесных плодовых, ягодных, декоративных растений, лекарственных растений; выращивание посадочного материала лесных растений (саженцев, сеянцев); осуществление геологического изучения недр, разведка и добыча полезных ископаемых; строительство и эксплуатация водохранилищ и иных искусственных водных объектов, а также гидротехнических сооружений, морских портов, морских терминалов, речных портов, причалов; строительство, реконструкция, эксплуатация линейных объектов; переработка древесины и иных лесных ресурсов; осуществление религиозной деятельности; иные виды, определенные в соответствии с частью 2 статьи 6 Лесного кодекса РФ. Цель предоставления лесного участка – строительство, реконструкция, эксплуатация линейных объектов.				
защитные	Непокрытые лесом	0,2339	га	0,2339 (-)
ИТОГО		0,2339	га	0,2339 (-)

4. Виды разрешенного использования лесов на проектируемом лесном участке

Лесохозяйственным регламентом Нижнекамского лесничества в квартале 78 Биклянского участкового лесничества и соответственно в проектируемом лесном участке установлены следующие виды разрешенного использования лесов:

- заготовка древесины;
- заготовка живицы;
- заготовка и сбор недревесных лесных ресурсов;
- заготовка пищевых лесных ресурсов и сбор лекарственных растений;
- осуществление видов деятельности в сфере охотничьего хозяйства;
- ведение сельского хозяйства;
- осуществление научно-исследовательской деятельности, образовательной деятельности;
- осуществление рекреационной деятельности;
- создание лесных плантаций и их эксплуатация;
- выращивание лесных плодовых, ягодных, декоративных растений, лекарственных растений;
- выращивание посадочного материала лесных растений (саженцев, сеянцев);
- осуществление геологического изучения недр, разведка и добыча полезных ископаемых;
- строительство и эксплуатация водохранилищ и иных искусственных водных объектов, а также гидротехнических сооружений, морских портов, морских терминалов, речных портов, причалов;
- строительство, реконструкция, эксплуатация линейных объектов;
- переработка древесины и иных лесных ресурсов;
- осуществление религиозной деятельности;
- иные виды, определенные в соответствии с частью 2 статьи 6 Лесного кодекса РФ.

5. Сведения об ограничениях использования лесов

С учетом целевого назначения и правового режима лесов, установленного лесным законодательством Российской Федерации, лесохозяйственным регламентом Нижнекамского лесничества предусмотрены следующие ограничения в использовании лесов:

- при использования лесов в целях строительства, реконструкции, эксплуатации линейных объектов запрещаются: а) повреждение лесных насаждений, растительного покрова и почв за пределами предоставленного лесного участка; б) захламление прилегающих территорий за пределами

предоставленного лесного участка строительным и бытовым мусором, отходами древесины, иными видами отходов; в) загрязнение площади предоставленного лесного участка и территории за его пределами химическими и радиоактивными веществами; г) проезд транспортных средств и иных механизмов по произвольным, неустановленным маршрутам за пределами предоставленного лесного участка и соответствующей охранной зоны;

6. Сведения о наличии на проектируемом лесном участке особо защитных участков лесов, особо охраняемых природных территорий, зон с особыми условиями использования территорий

Согласно данным государственного лесного реестра на проектируемом лесном участке особо защитные участки лесов (ОЗУ), особо охраняемые природные территории (ООПТ), зоны с особыми условиями использования территорий отсутствуют.

7. Проектирование вида использования лесов лесного участка

Согласно лесохозяйственному регламенту Нижнекамского лесничества, квартал 78, часть выделов 27, 28 Биклянского участкового лесничества, в границах которого расположен проектируемый лесной участок, относится к зоне планируемого освоения лесов для: заготовка древесины; заготовка живицы; заготовка и сбор недревесных лесных ресурсов; заготовка пищевых лесных ресурсов и сбор лекарственных растений; осуществление видов деятельности в сфере охотничьего хозяйства; ведение сельского хозяйства; осуществление научно-исследовательской деятельности, образовательной деятельности; осуществление рекреационной деятельности; создание лесных плантаций и их эксплуатация; выращивание лесных плодовых, ягодных, декоративных растений, лекарственных растений; выращивание посадочного материала лесных растений (саженцев, сеянцев); осуществление геологического изучения недр, разведка и добыча полезных ископаемых; строительство и эксплуатация водохранилищ и иных искусственных водных объектов, а также гидротехнических сооружений, морских портов, морских терминалов, речных портов, причалов; строительство, реконструкция, эксплуатация линейных объектов; переработка древесины и иных лесных ресурсов; осуществление религиозной деятельности; иные виды, определенные в соответствии с частью 2 статьи 6 Лесного кодекса РФ.

29) Информация о лесном участке 16:30:000000:2193/ЧЗУ1

1. Местоположение, границы и площадь проектируемого лесного участка

Субъект Российской Федерации	Республика Татарстан
Муниципальное образование	Нижнекамский муниципальный район, муниципальное образование «город Нижнекамск»
Категория земель	земли лесного фонда
Лесничество (лесопарк)	Нижнекамское
Участковое лесничество, урочище (при наличии)	Биклянское
Целевое назначение лесов, категория защитных лесов	Защитные леса, Леса, выполняющие функции защиты природных и иных объектов
Квартал	53
Лесотаксационный выдел/ часть лесотаксационного выдела	часть выдела 20
Площадь лесного участка, га	0,0362 га
Сведения об исходном лесном участке: кадастровый (условный) номер	16:30:000000:2193
Номер учетной записи в государственном лесном реестре:	-

Границы лесного участка указаны на схеме границ лесного участка в составе Раздела 6 «Чертежи межевания территории» настоящего проекта.

2. Целевое назначение лесов

В соответствии с приказом Федерального агентства лесного хозяйства от 17.10.2008г. №320 «Об определении количества лесничеств на территории Республики Татарстан и установлении их границ», на территории Республики Татарстан Биклянское участковое лесничество входит в состав Нижнекамского лесничества.

На момент проектирования лесного участка, действуют лесохозяйственный регламент Нижнекамского лесничества, утвержденный Приказом Министерства лесного хозяйства РТ от 28.02.2019г. №134-осн, и Лесной план Республики Татарстан, утвержденный Указом Президента Республики Татарстан от 24.12.2018г. №УП-880.

Согласно указанным документам лесного планирования квартал 53 Биклянского участкового лесничества, в котором расположен проектируемый лесной участок, относится защитным лесам, категории защитных лесов – леса, выполняющие функции защиты природных и иных объектов (леса, расположенные в защитных полосах лесов).

3. Количественные и качественные характеристики проектируемого лесного участка

Количественные и качественные характеристики проектируемого лесного участка составляются на основании данных государственного лесного реестра Нижнекамского лесничества и необходимости натурного обследования.

Таблица 1. Распределение земель

Общая площадь, га	в том числе									
	лесные земли					нелесные земли				
	занятые лесными насаждениями - всего	в том числе покрытые лесными культурами	лесные питомники, плантации	не занятые лесными насаждениями	итого	дороги	просеки	болота	другие	итого
1	2	3	4	5	6	7	8	9	10	11
0,0362	-	-	-	0,0362	0,0362	-	-	-	-	-

Таблица 2. Характеристика насаждений проектируемого лесного участка

Участковое лесничество/ урочище (при наличии)	Номер квартала	Номер выдела	Состав насаждения или характеристика лесного участка при отсутствии насаждения	Площадь(га)/ запас древесины при наличии (куб. м)	в том числе по группам возраста древостоя (га/куб. м)			
					Молодняки	средневозрастные	Приспевающие	спелые и перестойные
1	2	3	4	5	6	7	8	9
-	-	-	-	-	-	-	-	-

Таблица 3. Средние таксационные показатели насаждений проектируемого лесного участка

Целевое назначение лесов	Хозяйство, преобладающая порода	Состав насаждений	Возраст	Бонитет	Полнота	Средний запас древесины (куб. м/га)		
						средневозрастные	приспевающие	спелые и перестойные
1	2	3	4	5	6	7	8	9
-	-	-	-	-	-		-	-

Таблица 4. Виды и объемы использования лесов на проектируемом лесном участке

Целевое назначение лесов	Хозяйство (хвойное, твердолиственное, мягколиственные)	Площадь, (га)	Единица измерения	Объемы использования лесов (изъятия лесных ресурсов)
1	2	3	4	5
Вид использования лесов – заготовка древесины; заготовка живицы; заготовка и сбор недревесных лесных ресурсов; заготовка пищевых лесных ресурсов и сбор лекарственных растений; осуществление видов деятельности в сфере охотничьего хозяйства; ведение сельского хозяйства; осуществление научно-исследовательской деятельности, образовательной деятельности; осуществление рекреационной деятельности; выращивание лесных плодовых, ягодных, декоративных растений, лекарственных растений; выращивание посадочного материала лесных растений (саженцев, сеянцев); осуществление геологического изучения недр, разведка и добыча полезных ископаемых; строительство и эксплуатация водохранилищ и иных искусственных водных объектов, а также гидротехнических сооружений, морских портов, морских терминалов, речных портов, причалов; строительство, реконструкция, эксплуатация линейных объектов; осуществление религиозной деятельности; иные виды, определенные в соответствии с частью 2 статьи 6 Лесного кодекса РФ. Цель предоставления лесного участка – строительство, реконструкция, эксплуатация линейных объектов.				
защитные	Непокрытые лесом	0,0362	га	0,0362 (-)
ИТОГО		0,0362	га	0,0362 (-)

4. Виды разрешенного использования лесов на проектируемом лесном участке

Лесохозяйственным регламентом Нижнекамского лесничества в квартале 53 Биклянского участкового лесничества и соответственно в проектируемом лесном участке установлены следующие виды разрешенного использования лесов:

- заготовка древесины;
- заготовка живицы;
- заготовка и сбор недревесных лесных ресурсов;
- заготовка пищевых лесных ресурсов и сбор лекарственных растений;
- осуществление видов деятельности в сфере охотничьего хозяйства;
- ведение сельского хозяйства;
- осуществление научно-исследовательской деятельности, образовательной деятельности;
- осуществление рекреационной деятельности;
- выращивание лесных плодовых, ягодных, декоративных растений, лекарственных растений;
- выращивание посадочного материала лесных растений (саженцев, сеянцев);
- осуществление геологического изучения недр, разведка и добыча полезных ископаемых;
- строительство и эксплуатация водохранилищ и иных искусственных водных объектов, а также гидротехнических сооружений, морских портов, морских терминалов, речных портов, причалов;
- строительство, реконструкция, эксплуатация линейных объектов;
- осуществление религиозной деятельности;
- иные виды, определенные в соответствии с частью 2 статьи 6 Лесного кодекса РФ.

5. Сведения об ограничениях использования лесов

С учетом целевого назначения и правового режима лесов, установленного лесным законодательством Российской Федерации, лесохозяйственным регламентом Нижнекамского лесничества предусмотрены следующие ограничения в использовании лесов:

- в защитных лесах запрещается проведение сплошных рубок, за исключением случаев, предусмотренных ч. 5 и 5.1 ст. 21 ЛК РФ;
- в лесах, расположенные в защитных полосах лесов запрещаются: а) прорубка линейных сооружений шириной более ширины, предусмотренной техническим регламентом; б) сбор и заготовка лесной подстилки и мха;
- при использования лесов в целях строительства, реконструкции,

эксплуатации линейных объектов запрещаются: а) повреждение лесных насаждений, растительного покрова и почв за пределами предоставленного лесного участка; б) захламление прилегающих территорий за пределами предоставленного лесного участка строительным и бытовым мусором, отходами древесины, иными видами отходов; в) загрязнение площади предоставленного лесного участка и территории за его пределами химическими и радиоактивными веществами; г) проезд транспортных средств и иных механизмов по произвольным, неустановленным маршрутам за пределами предоставленного лесного участка и соответствующей охранной зоны.

6. Сведения о наличии на проектируемом лесном участке особо защитных участков лесов, особо охраняемых природных территорий, зон с особыми условиями использования территорий

Согласно данным государственного лесного реестра на проектируемом лесном участке особо защитные участки лесов (ОЗУ), особо охраняемые природные территории (ООПТ), зоны с особыми условиями использования территорий отсутствуют.

7. Проектирование вида использования лесов лесного участка

Согласно лесохозяйственному регламенту Нижнекамского лесничества, квартал 53 часть выдела 20 Биклянского участкового лесничества, в границах которого расположен проектируемый лесной участок, относится к зоне планируемого освоения лесов для: заготовка древесины; заготовка живицы; заготовка и сбор недревесных лесных ресурсов; заготовка пищевых лесных ресурсов и сбор лекарственных растений; осуществление видов деятельности в сфере охотничьего хозяйства; ведение сельского хозяйства; осуществление научно-исследовательской деятельности, образовательной деятельности; осуществление рекреационной деятельности; выращивание лесных плодовых, ягодных, декоративных растений, лекарственных растений; выращивание посадочного материала лесных растений (саженцев, сеянцев); осуществление геологического изучения недр, разведка и добыча полезных ископаемых; строительство и эксплуатация водохранилищ и иных искусственных водных объектов, а также гидротехнических сооружений, морских портов, морских терминалов, речных портов, причалов; строительство, реконструкция, эксплуатация линейных объектов; осуществление религиозной деятельности; иные виды, определенные в соответствии с частью 2 статьи 6 Лесного кодекса РФ.

30) Информация о лесном участке 16:30:000000:2193/ЧЗУ2

1. Местоположение, границы и площадь проектируемого лесного участка

Субъект Российской Федерации	Республика Татарстан
Муниципальное образование	Нижнекамский муниципальный район, муниципальное образование «город Нижнекамск»
Категория земель	земли лесного фонда
Лесничество (лесопарк)	Нижнекамское
Участковое лесничество, урочище (при наличии)	Биклянское
Целевое назначение лесов, категория защитных лесов	Защитные леса, Леса, выполняющие функции защиты природных и иных объектов
Квартал	53
Лесотаксационный выдел/ часть лесотаксационного выдела	часть выдела 20
Площадь лесного участка, га	0,1253 га
Сведения об исходном лесном участке: кадастровый (условный) номер	16:30:000000:2193
Номер учетной записи в государственном лесном реестре:	-

Границы лесного участка указаны на схеме границ лесного участка в составе Раздела 6 «Чертежи межевания территории» настоящего проекта.

2. Целевое назначение лесов

В соответствии с приказом Федерального агентства лесного хозяйства от 17.10.2008г. №320 «Об определении количества лесничеств на территории Республики Татарстан и установлении их границ», на территории Республики Татарстан Биклянское участковое лесничество входит в состав Нижнекамского лесничества.

На момент проектирования лесного участка, действуют лесохозяйственный регламент Нижнекамского лесничества, утвержденный Приказом Министерства лесного хозяйства РТ от 28.02.2019г. №134-осн, и Лесной план Республики Татарстан, утвержденный Указом Президента Республики Татарстан от 24.12.2018г. №УП-880.

Согласно указанным документам лесного планирования квартал 53 Биклянского участкового лесничества, в котором расположен проектируемый лесной участок, относится защитным лесам, категории защитных лесов – леса, выполняющие функции защиты природных и иных объектов (леса, расположенные в защитных полосах лесов).

3. Количественные и качественные характеристики проектируемого лесного участка

Количественные и качественные характеристики проектируемого лесного участка составляются на основании данных государственного лесного реестра Нижнекамского лесничества и необходимости натурного обследования.

Таблица 1. Распределение земель

Общая площадь, га	в том числе									
	лесные земли					нелесные земли				
	занятые лесными насаждениями - всего	в том числе покрытые лесными культурами	лесные питомники, плантации	не занятые лесными насаждениями	итого	дороги	просеки	болота	другие	итого
1	2	3	4	5	6	7	8	9	10	11
0,1253	-	-	-	0,1253	0,1253	-	-	-	-	-

Таблица 2. Характеристика насаждений проектируемого лесного участка

Участковое лесничество/ урочище (при наличии)	Номер квартала	Номер выдела	Состав насаждения или характеристика лесного участка при отсутствии насаждения	Площадь(га)/ запас древесины при наличии (куб. м)	в том числе по группам возраста древостоя (га/куб. м)			
					Молодняки	средневозрастные	Приспевающие	спелые и перестойные
1	2	3	4	5	6	7	8	9
-	-	-	-	-	-	-	-	-

Таблица 3. Средние таксационные показатели насаждений проектируемого лесного участка

Целевое назначение лесов	Хозяйство, преобладающая порода	Состав насаждений	Возраст	Бонитет	Полнота	Средний запас древесины (куб. м/га)		
						средневозрастные	приспевающие	спелые и перестойные
1	2	3	4	5	6	7	8	9
-	-	-	-	-	-		-	-

Таблица 4. Виды и объемы использования лесов на проектируемом лесном участке

Целевое назначение лесов	Хозяйство (хвойное, твердолиственное, мягколиственные)	Площадь, (га)	Единица измерения	Объемы использования лесов (изъятия лесных ресурсов)
1	2	3	4	5
Вид использования лесов – заготовка древесины; заготовка живицы; заготовка и сбор недревесных лесных ресурсов; заготовка пищевых лесных ресурсов и сбор лекарственных растений; осуществление видов деятельности в сфере охотничьего хозяйства; ведение сельского хозяйства; осуществление научно-исследовательской деятельности, образовательной деятельности; осуществление рекреационной деятельности; выращивание лесных плодовых, ягодных, декоративных растений, лекарственных растений; выращивание посадочного материала лесных растений (саженцев, сеянцев); осуществление геологического изучения недр, разведка и добыча полезных ископаемых; строительство и эксплуатация водохранилищ и иных искусственных водных объектов, а также гидротехнических сооружений, морских портов, морских терминалов, речных портов, причалов; строительство, реконструкция, эксплуатация линейных объектов; осуществление религиозной деятельности; иные виды, определенные в соответствии с частью 2 статьи 6 Лесного кодекса РФ. Цель предоставления лесного участка – строительство, реконструкция, эксплуатация линейных объектов.				
защитные	Непокрытые лесом	0,1253	га	0,1253 (-)
ИТОГО		0,1253	га	0,1253 (-)

4. Виды разрешенного использования лесов на проектируемом лесном участке

Лесохозяйственным регламентом Нижнекамского лесничества в квартале 53 Биклянского участкового лесничества и соответственно в проектируемом лесном участке установлены следующие виды разрешенного использования лесов:

- заготовка древесины;
- заготовка живицы;
- заготовка и сбор недревесных лесных ресурсов;
- заготовка пищевых лесных ресурсов и сбор лекарственных растений;
- осуществление видов деятельности в сфере охотничьего хозяйства;
- ведение сельского хозяйства;
- осуществление научно-исследовательской деятельности, образовательной деятельности;
- осуществление рекреационной деятельности;
- выращивание лесных плодовых, ягодных, декоративных растений, лекарственных растений;
- выращивание посадочного материала лесных растений (саженцев, сеянцев);
- осуществление геологического изучения недр, разведка и добыча полезных ископаемых;
- строительство и эксплуатация водохранилищ и иных искусственных водных объектов, а также гидротехнических сооружений, морских портов, морских терминалов, речных портов, причалов;
- строительство, реконструкция, эксплуатация линейных объектов;
- осуществление религиозной деятельности;
- иные виды, определенные в соответствии с частью 2 статьи 6 Лесного кодекса РФ.

5. Сведения об ограничениях использования лесов

С учетом целевого назначения и правового режима лесов, установленного лесным законодательством Российской Федерации, лесохозяйственным регламентом Нижнекамского лесничества предусмотрены следующие ограничения в использовании лесов:

- в защитных лесах запрещается проведение сплошных рубок, за исключением случаев, предусмотренных ч. 5 и 5.1 ст. 21 ЛК РФ;
- в лесах, расположенные в защитных полосах лесов запрещаются: а) прорубка линейных сооружений шириной более ширины, предусмотренной техническим регламентом; б) сбор и заготовка лесной подстилки и мха;
- при использования лесов в целях строительства, реконструкции,

эксплуатации линейных объектов запрещаются: а) повреждение лесных насаждений, растительного покрова и почв за пределами предоставленного лесного участка; б) захламление прилегающих территорий за пределами предоставленного лесного участка строительным и бытовым мусором, отходами древесины, иными видами отходов; в) загрязнение площади предоставленного лесного участка и территории за его пределами химическими и радиоактивными веществами; г) проезд транспортных средств и иных механизмов по произвольным, неустановленным маршрутам за пределами предоставленного лесного участка и соответствующей охранной зоны.

6. Сведения о наличии на проектируемом лесном участке особо защитных участков лесов, особо охраняемых природных территорий, зон с особыми условиями использования территорий

Согласно данным государственного лесного реестра на проектируемом лесном участке особо защитные участки лесов (ОЗУ), особо охраняемые природные территории (ООПТ), зоны с особыми условиями использования территорий отсутствуют.

7. Проектирование вида использования лесов лесного участка

Согласно лесохозяйственному регламенту Нижнекамского лесничества, квартал 53 часть выдела 20 Биклянского участкового лесничества, в границах которого расположен проектируемый лесной участок, относится к зоне планируемого освоения лесов для: заготовка древесины; заготовка живицы; заготовка и сбор недревесных лесных ресурсов; заготовка пищевых лесных ресурсов и сбор лекарственных растений; осуществление видов деятельности в сфере охотничьего хозяйства; ведение сельского хозяйства; осуществление научно-исследовательской деятельности, образовательной деятельности; осуществление рекреационной деятельности; выращивание лесных плодовых, ягодных, декоративных растений, лекарственных растений; выращивание посадочного материала лесных растений (саженцев, сеянцев); осуществление геологического изучения недр, разведка и добыча полезных ископаемых; строительство и эксплуатация водохранилищ и иных искусственных водных объектов, а также гидротехнических сооружений, морских портов, морских терминалов, речных портов, причалов; строительство, реконструкция, эксплуатация линейных объектов; осуществление религиозной деятельности; иные виды, определенные в соответствии с частью 2 статьи 6 Лесного кодекса РФ.

5.6 СВЕДЕНИЯ О ГРАНИЦАХ ТЕРРИТОРИИ, В ОТНОШЕНИИ КОТОРОЙ УТВЕРЖДЕН ПРОЕКТ МЕЖЕВАНИЯ

1. Объект: «Прокладка трубопровода химобессоленной воды от ООО «Нижнекамская ТЭЦ» до АО «Нижнекамсктехуглерод». Заключение по результатам публичных слушаний по проекту планировки и проекту межевания части территории города Нижнекамска для прокладки трубопровода химобессоленной воды от ООО «Нижнекамская ТЭЦ» до АО «Нижнекамсктехуглерод» от 27.07.2019г.

Перечень координат характерных точек границ представлен в таблице:

№ точки	X	Y
1	454736.19	2298063.05
2	454736.19	2298069.04
3	454724.79	2298069.15
4	454724.79	2298067.78
5	454695.27	2298038.26
6	454711.18	2298038.04
1	454736.19	2298063.05
7	452984.17	2296984.92
8	453010.34	2296999.60
9	453004.53	2297010.01
10	452978.39	2296995.29
7	452984.17	2296984.92

2. Объект: «Реконструкция ВЛ 110 кВ «ПАВ-1», «ПАВ-2» со строительством электрокабельной эстакады и переводом на кл-110кВ»;

«Строительство КВЛ-110 кВ «ПАВ-3» третьего ввода электроснабжения главной понизительной подстанции ГПП-5 для производства ЭП-600». Заключение по результатам публичных слушаний по проектам планировки и проектам межевания территории по объектам «Реконструкция ВЛ 110 кВ «ПАВ-1», «ПАВ-2» со строительством электрокабельной эстакады и переводом на кл-110кВ»; «Строительство КВЛ-110 кВ «ПАВ-3» третьего ввода электроснабжения главной понизительной подстанции ГПП-5 для производства ЭП-600» от 18.07.2019г.

Перечень координат характерных точек границ представлен в таблице:

№ точки	X	Y
1	452668.830	2295482.760
2	452668.320	2295512.790
3	452642.480	2295512.440
4	452642.990	2295482.400
1	452668.830	2295482.760

3. Объект: «Размещение объектов схемы выдачи мощности ПГУ –ТЭС для ПАО «Нижнекамскнефтехим».Постановление Кабинета Министров Республики Татарстан № 436 от 24.05.19г. «Об утверждении проекта планировки и проекта межевания территории, предусматривающих размещение объектов схемы выдачи мощности ПГУ –ТЭС для ПАО ««Нижнекамскнефтехим» на территории Нижнекамского и муниципальных районов Республики Татарстан»

Перечень координат характерных точек границ представлен в таблице:

№ точки	X	Y
1	453034.933	2296955.449
2	453022.669	2296977.488
3	452996.503	2296962.773
4	453008.793	2296940.741
1	453034.933	2296955.449
5	454783.876	2298015.579
6	454811.640	2298033.962
7	454787.597	2298048.362
8	454759.518	2298030.136
5	454783.876	2298015.579

РАЗДЕЛ 6. ЧЕРТЕЖИ МЕЖЕВАНИЯ ТЕРРИТОРИИ

Чертеж проекта межевания территории линейного объекта
М1:1000

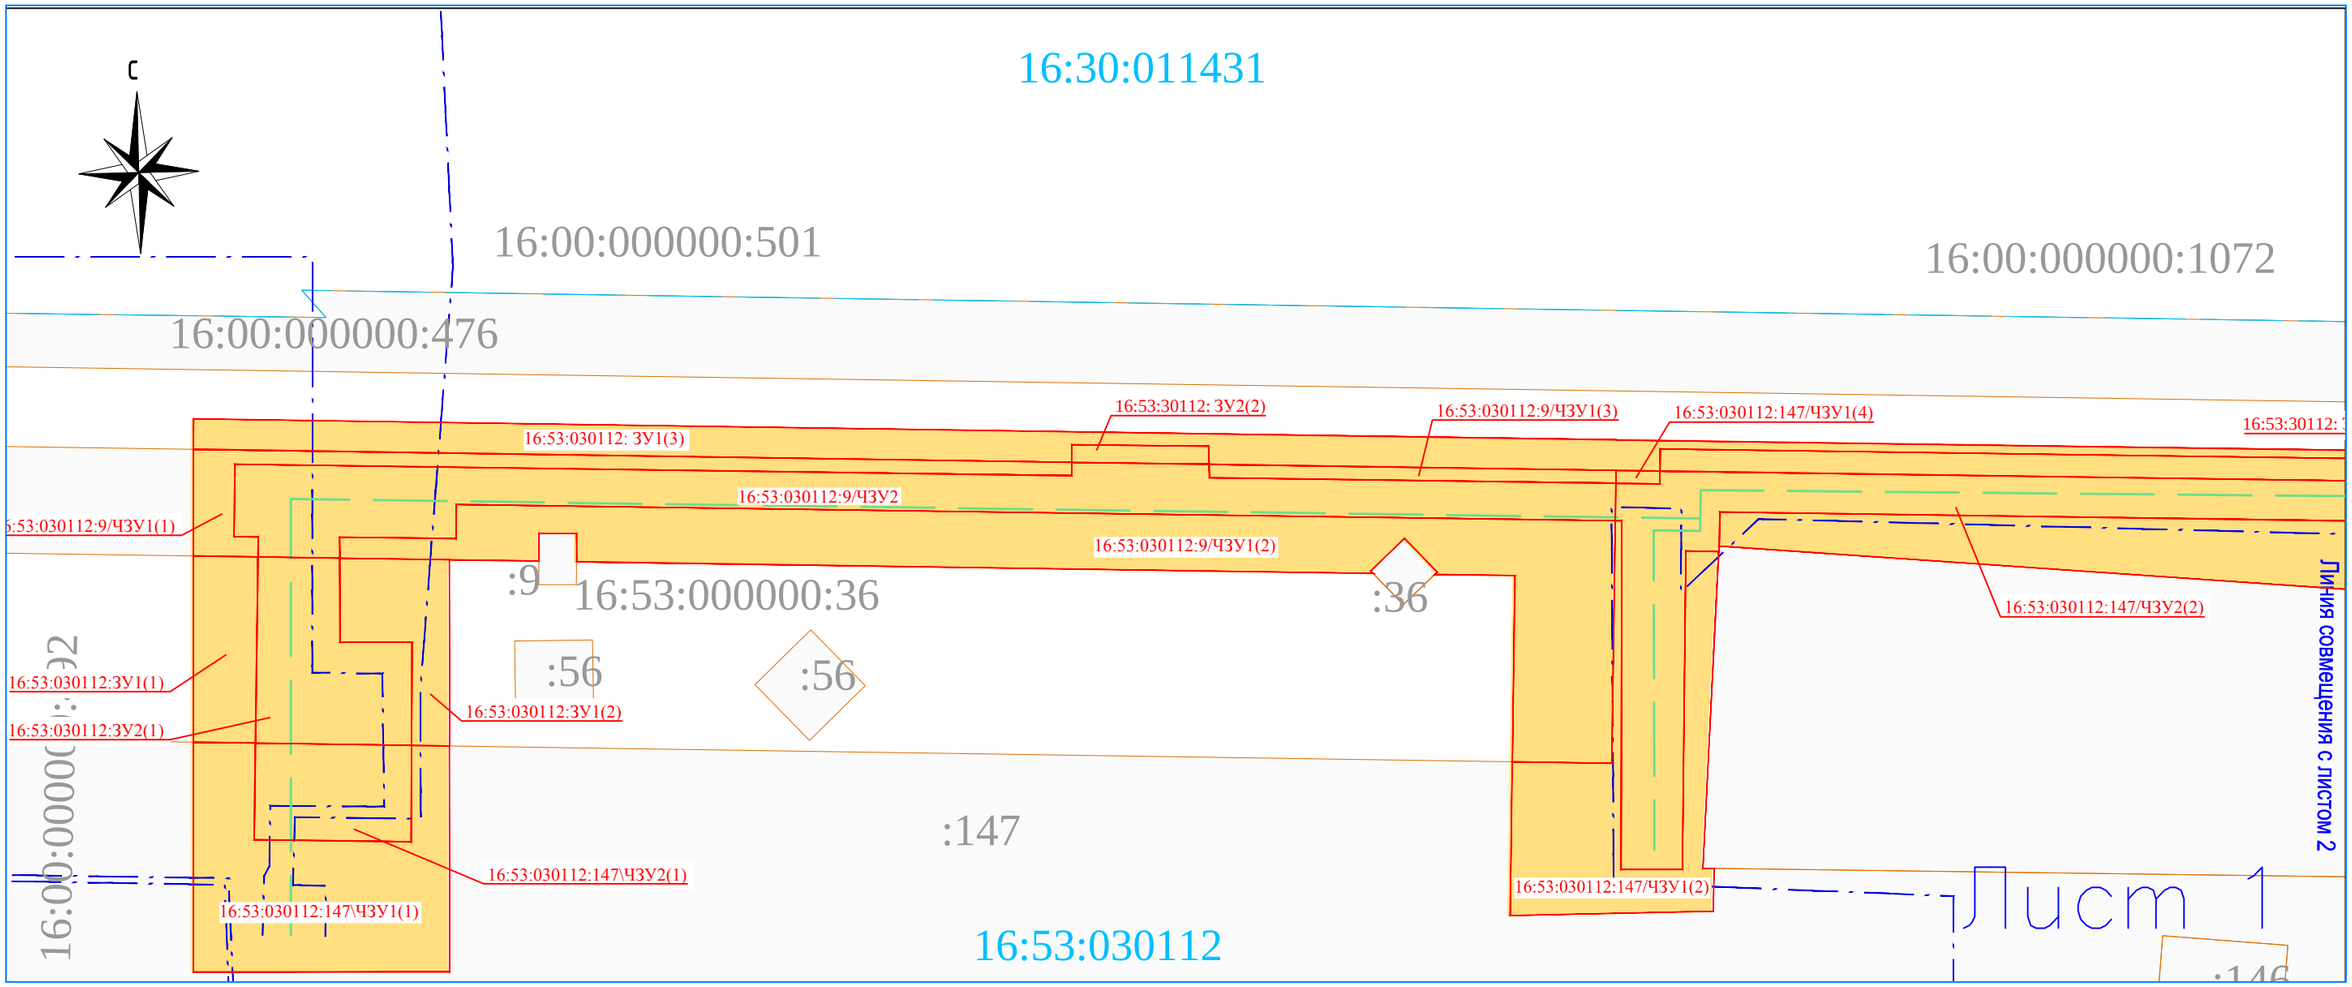

Схема совмещения листов

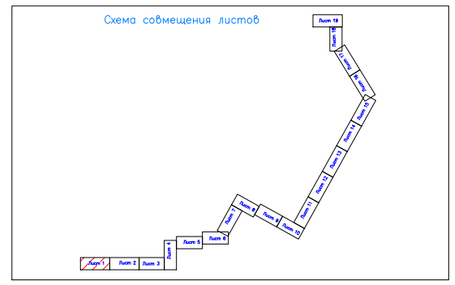

Условные обозначения:

- граница зоны планируемого размещения объекта на кадастровом плане территории
- проектируемый линейный объект–трасса эстакады
- граница кадастрового квартала
- 16:53:030112 – номер кадастрового квартала
- 16:53:030112:147\ЧЗУ2(1) – условное обозначение образуемого земельного участка (части земельного участка)
- :56 – граница и кадастровый номер существующих элементов по данным ЕГРН
- 16:00:000000:1097 – кадастровый номер и существующий элемент ОКС по данным ЕГРН

						Проект планировки и межевания территории		
						«Эстакада с технологическими трубопроводами для поставки тепловой энергии резидентам в виде пара и горячей воды. 1–ая очередь»		
	Кол.уч.	Лист	Nдок.	Подпись	Дата			
Директор		Мустафина			15.09.19	Основная часть проекта межевания территории Раздел5. "Проекта межевания территории Графическая часть."	Стадия	Лист	Листов
Исполнитель		Гарайшин			15.09.19		П	6.1	19
						Чертеж проекта межевания территории М1:1000	ООО "Кадастровый центр"Недвижимость"		

Чертеж межевания территории линейного объекта
М1:1000

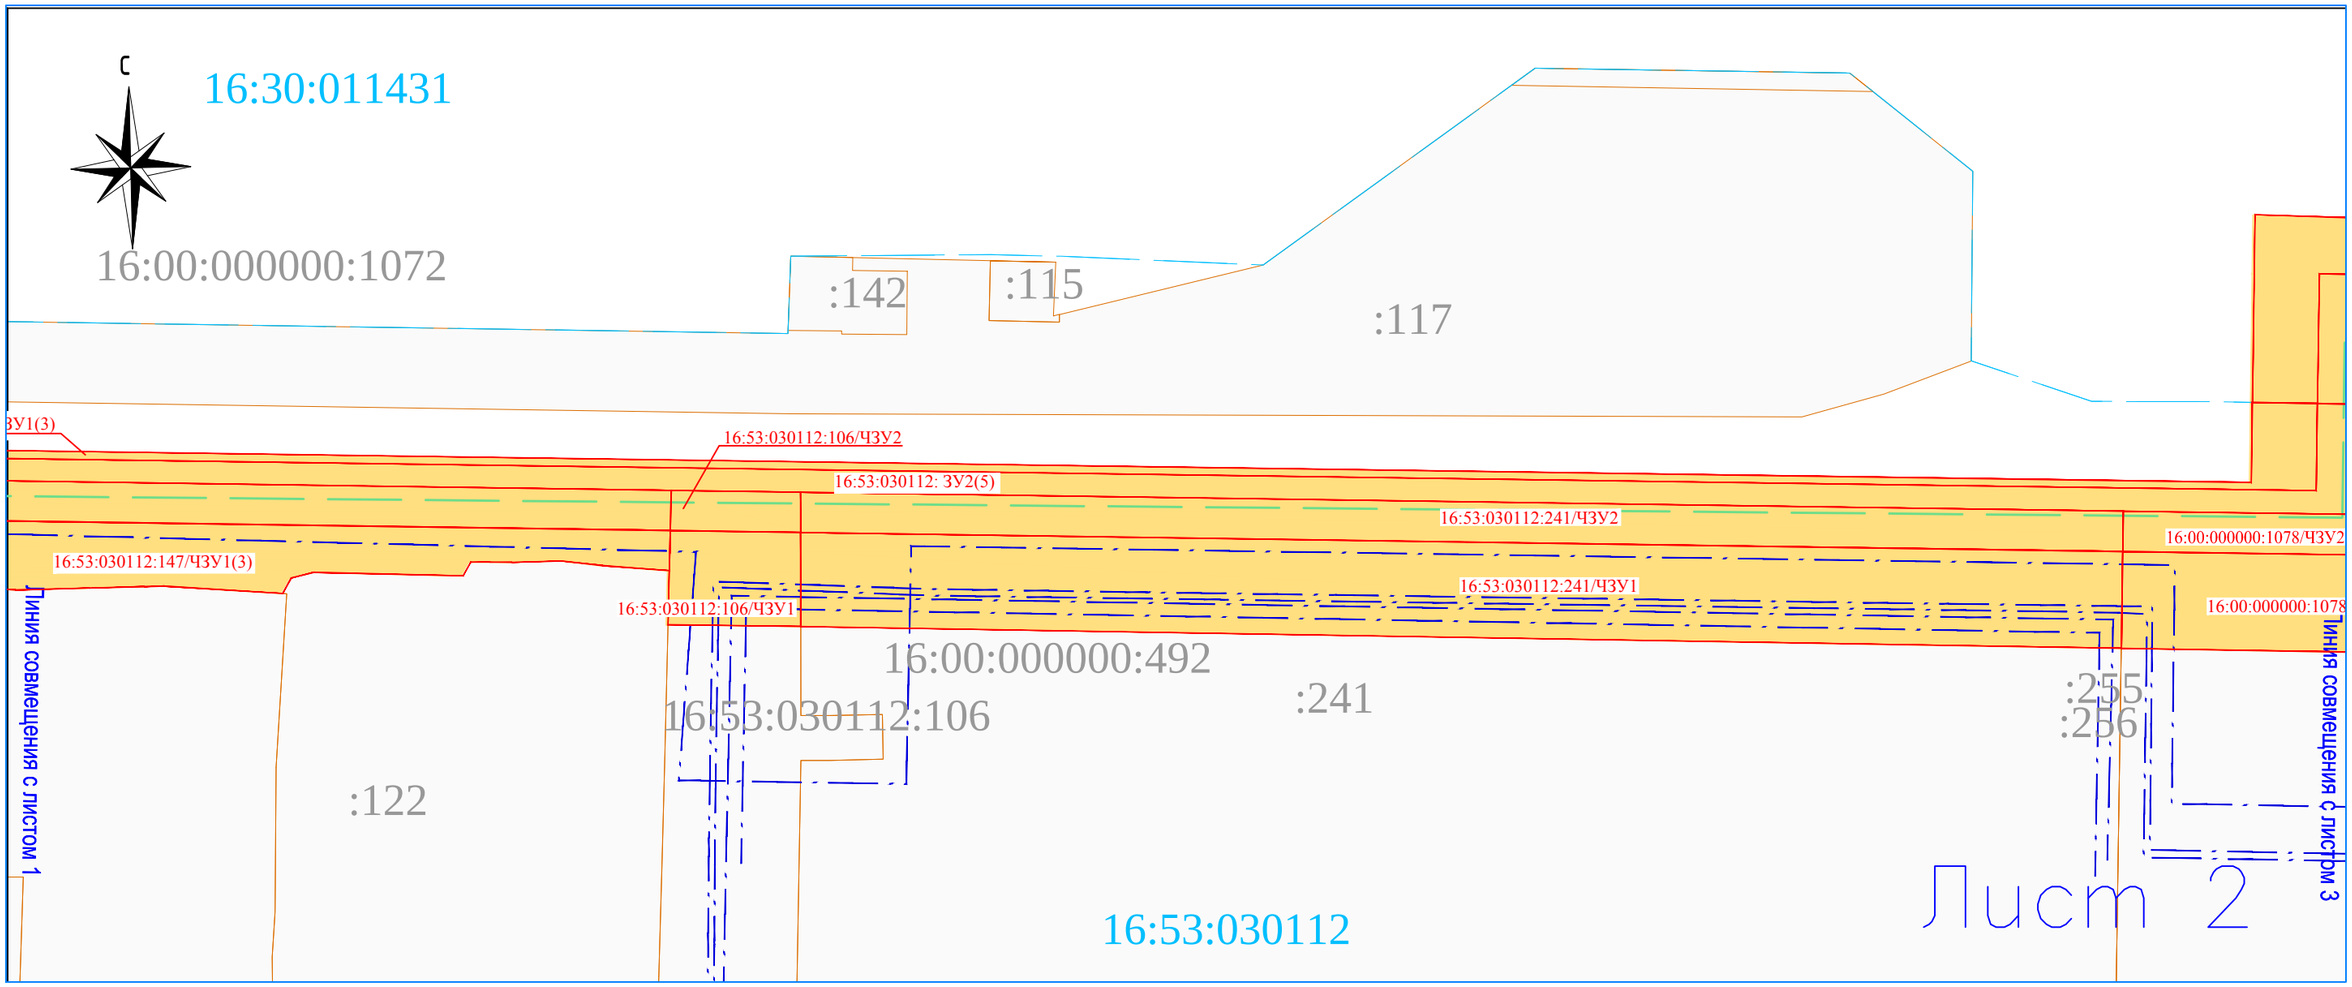

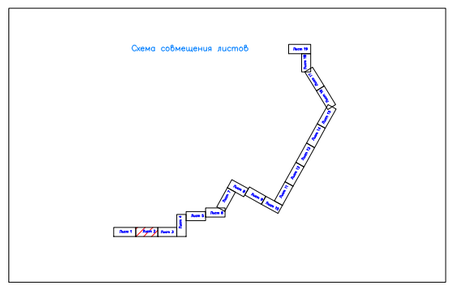

Условные обозначения:

- – граница зоны планируемого размещения объекта на кадастровом плане территории
- – проектируемый линейный объект–трасса эстакады
- – граница кадастрового квартала
- 16:53:030112 – номер кадастрового квартала
- 16:53:030112:147\ЧЗУ2(1) – условное обозначение образуемого земельного участка (части земельного участка)
- :56 – граница и кадастровый номер существующих элементов по данным ЕГРН
- 16:00:000000:1097 – кадастровый номер и существующий элемент ОКС по данным ЕГРН

						Проект планировки и межевания территории		
						«Эстакада с технологическими трубопроводами для поставки тепловой энергии резидентам в виде пара и горячей воды. 1–ая очередь»		
	Кол.уч.	Лист	Nдок.	Подпись	Дата			
Директор		Мустафина			15.09.19	Основная часть проекта межевания территории Раздел5."Проекта межевания территории Графическая часть."	Стадия	Лист	Листов
Исполнитель		Гарайшин			15.09.19		П	6.2	19
						Чертеж межевания территории М1:1000	ООО "Кадастровый центр"Недвижимость"		

Чертеж межевания территории линейного объекта
М1:1000

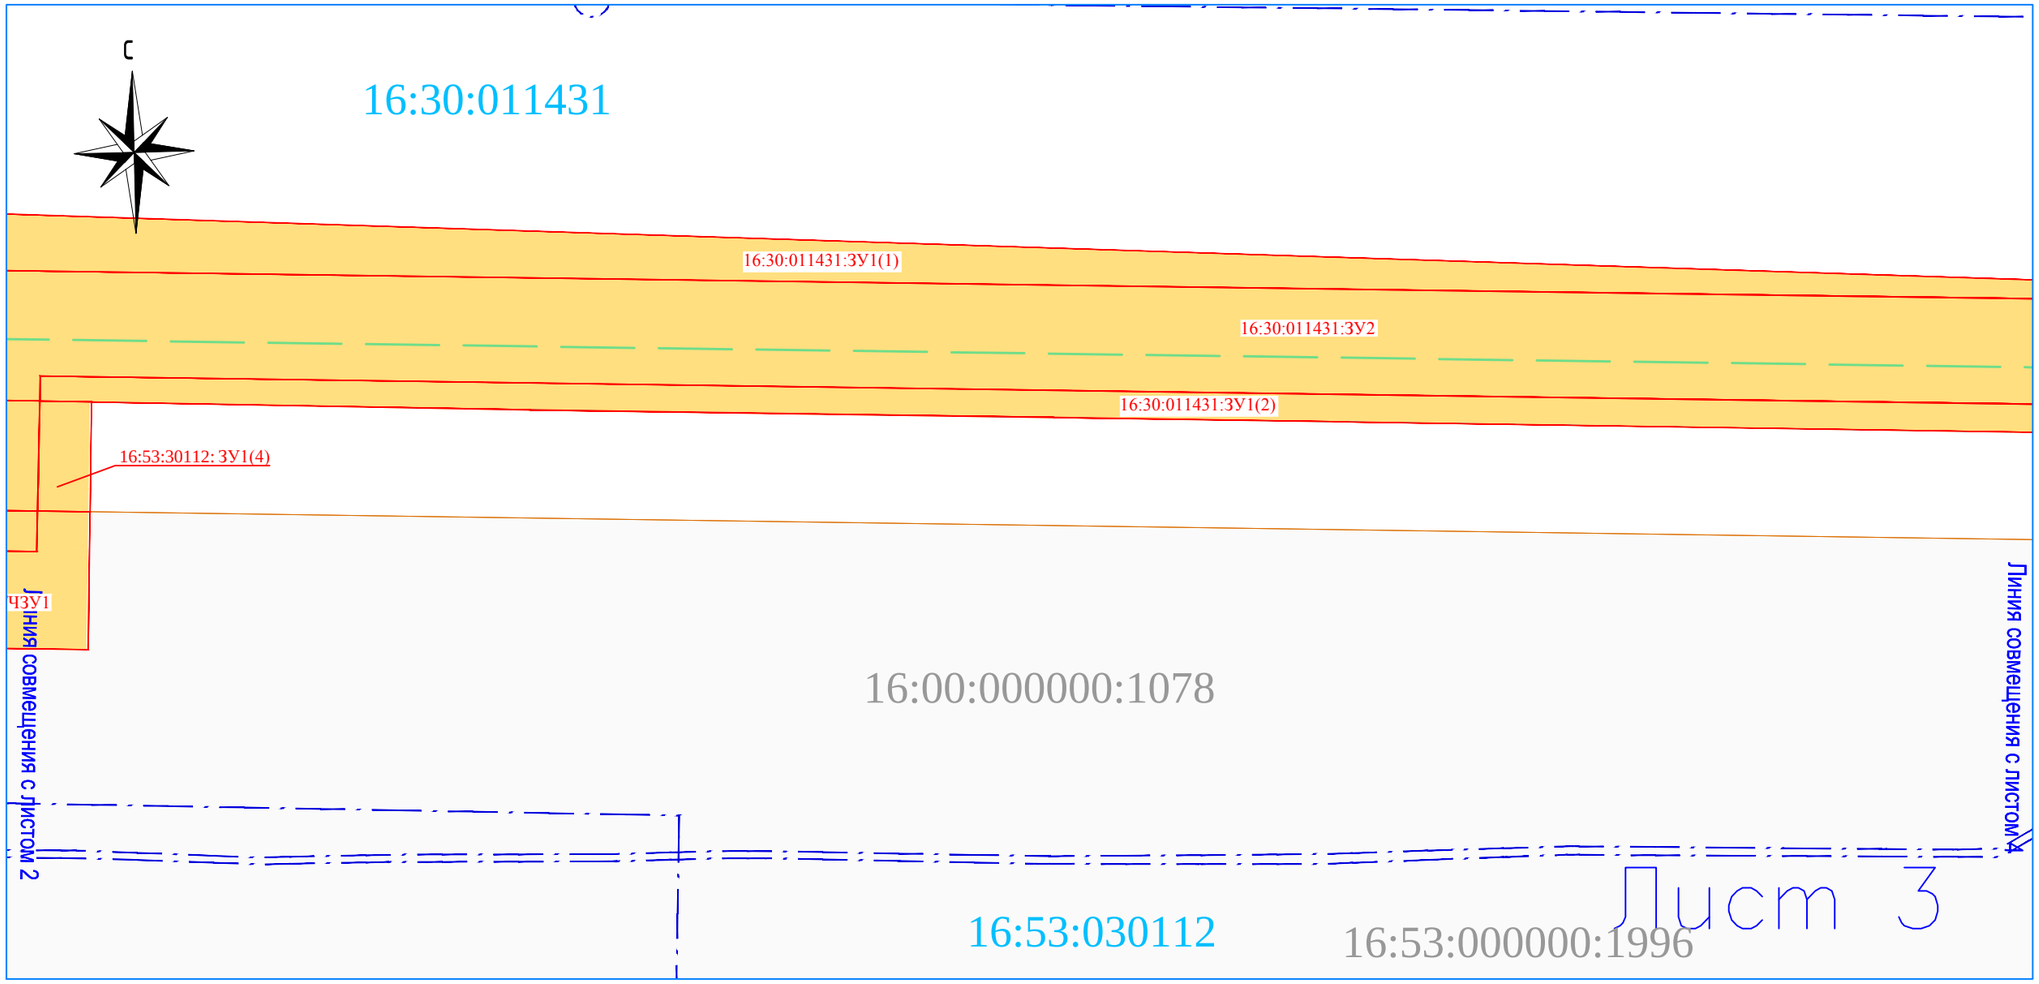

Условные обозначения:

- граница зоны планируемого размещения объекта на кадастровом плане территории
- проектируемый линейный объект–трасса эстакады
- граница кадастрового квартала
16:53:030112 – номер кадастрового квартала
16:53:030112:147\ЧЗУ2(1) – условное обозначение образуемого земельного участка (части земельного участка)
:56 – граница и кадастровый номер существующих элементов по данным ЕГРН
16:00:000000:1097 – кадастровый номер и существующий элемент ОКС по данным ЕГРН

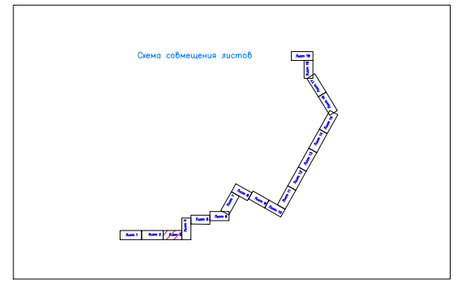

						Проект планировки и межевания территории	
						«Эстакада с технологическими трубопроводами для поставки тепловой энергии резидентам в виде пара и горячей воды. 1–ая очередь»	
	Кол.уч.	Лист	Nдок.	Подпись	Дата		
Директор		Мустафина			15.09.19	Основная часть проекта межевания территории Раздел5."Проекта межевания территории Графическая часть."	Стадия: П; Лист: 6.3; Листов: 19
Исполнитель		Гарайшин			15.09.19		
						Чертеж межевания территории М1:1000	ООО "Кадастровый центр"Недвижимость"

Чертеж межевания территории линейного объекта
М1:1000

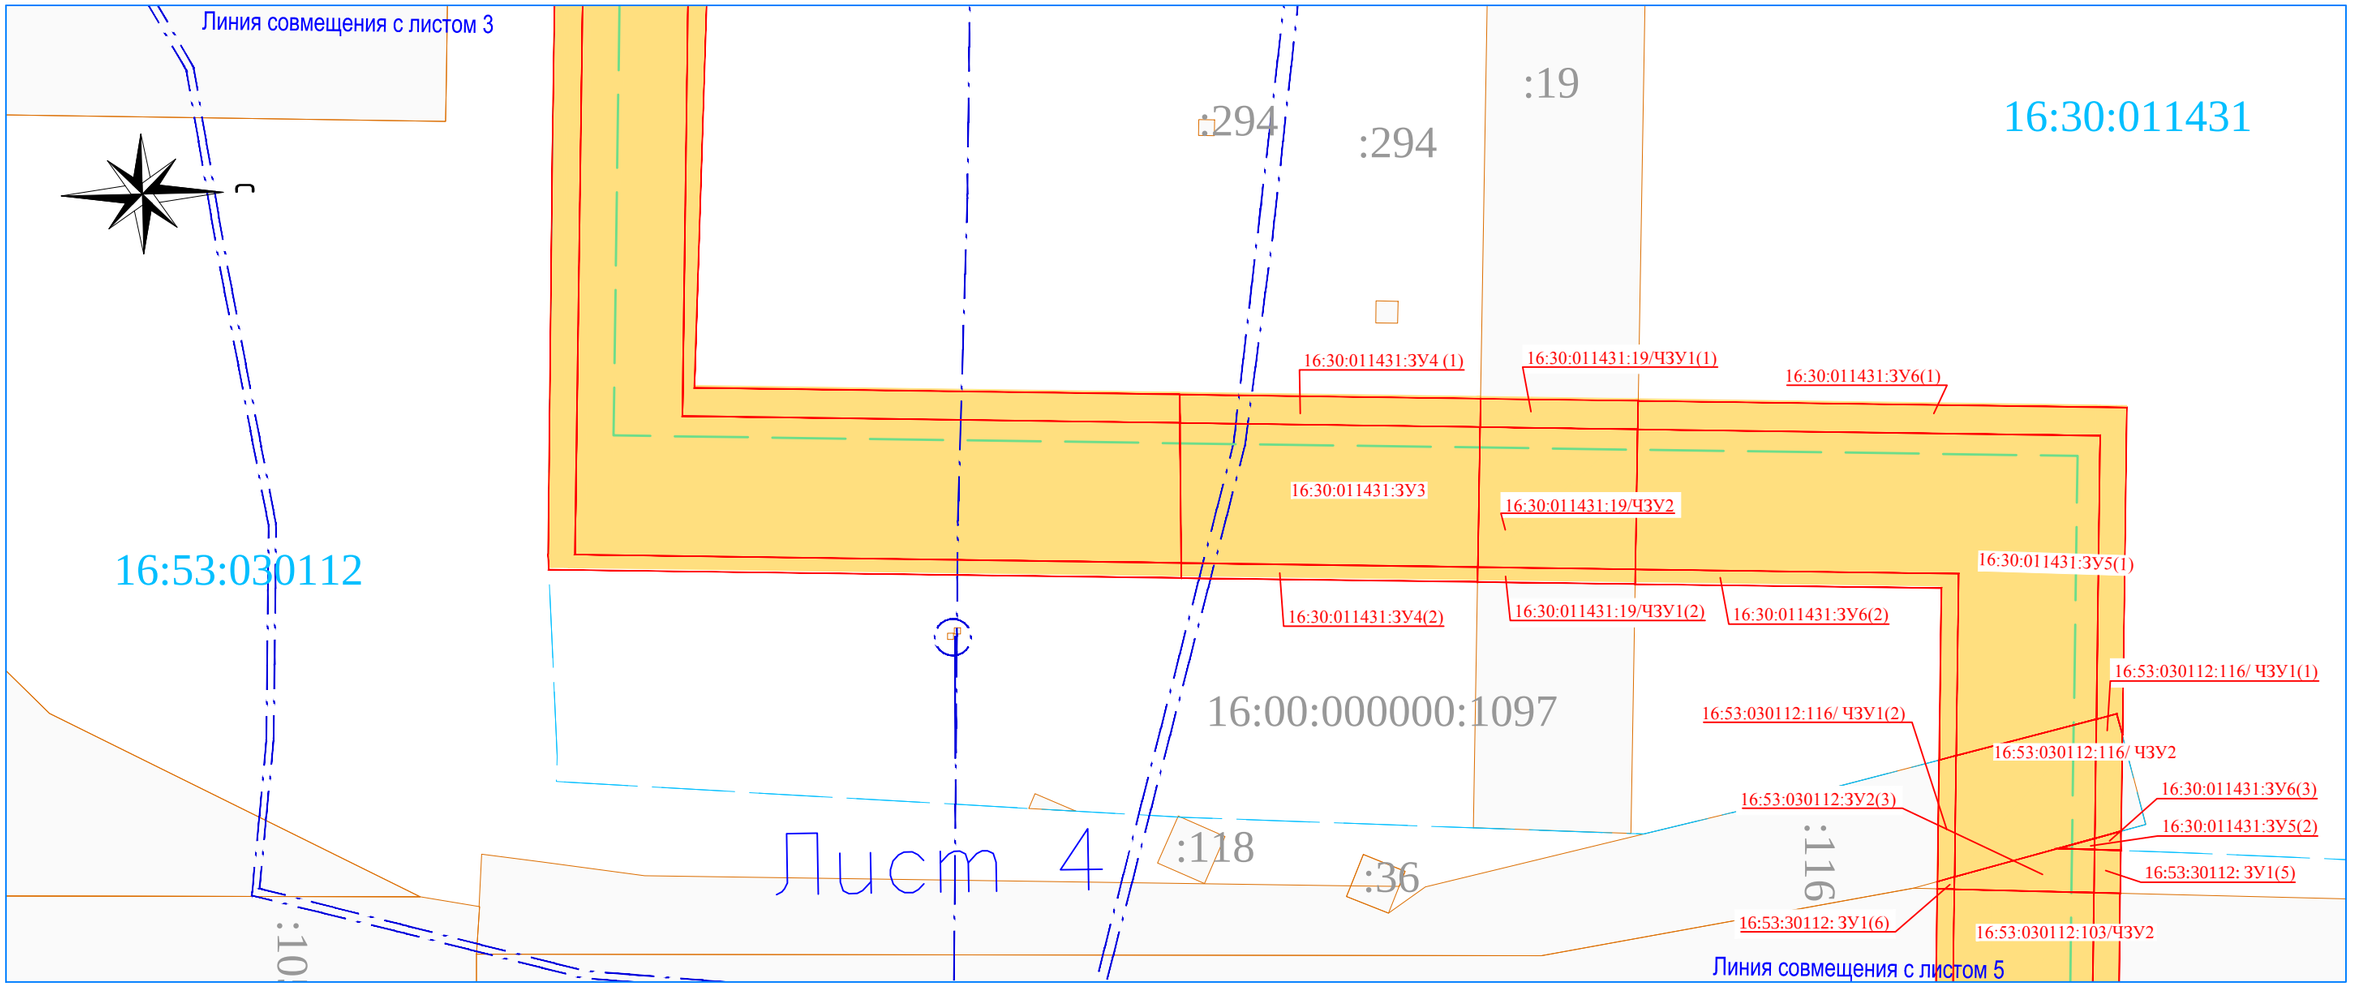

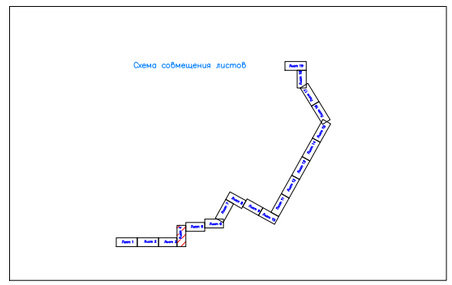

Условные обозначения:

- – граница зоны планируемого размещения объекта на кадастровом плане территории
- – проектируемый линейный объект–трасса эстакады
- – граница кадастрового квартала
- 16:53:030112 – номер кадастрового квартала
- 16:53:030112:147\ЧЗУ2(1) – условное обозначение образуемого земельного участка (части земельного участка)
- :56 – граница и кадастровый номер существующих элементов по данным ЕГРН
- 16:00:000000:1097 – кадастровый номер и существующий элемент ОКС по данным ЕГРН

						Проект планировки и межевания территории		
						«Эстакада с технологическими трубопроводами для поставки тепловой энергии резидентам в виде пара и горячей воды. 1–ая очередь»		
	Кол.уч.	Лист	Nдок.	Подпись	Дата			
Директор		Мустафина			15.09.19	Основная часть проекта межевания территории Раздел5."Проекта межевания территории Графическая часть."	Стадия	Лист	Листов
Исполнитель		Гарайшин			15.09.19		П	6.4	19
						Чертеж межевания территории М1:1000	ООО "Кадастровый центр"Недвижимость"		

Чертеж межевания территории линейного объекта
М1:1000

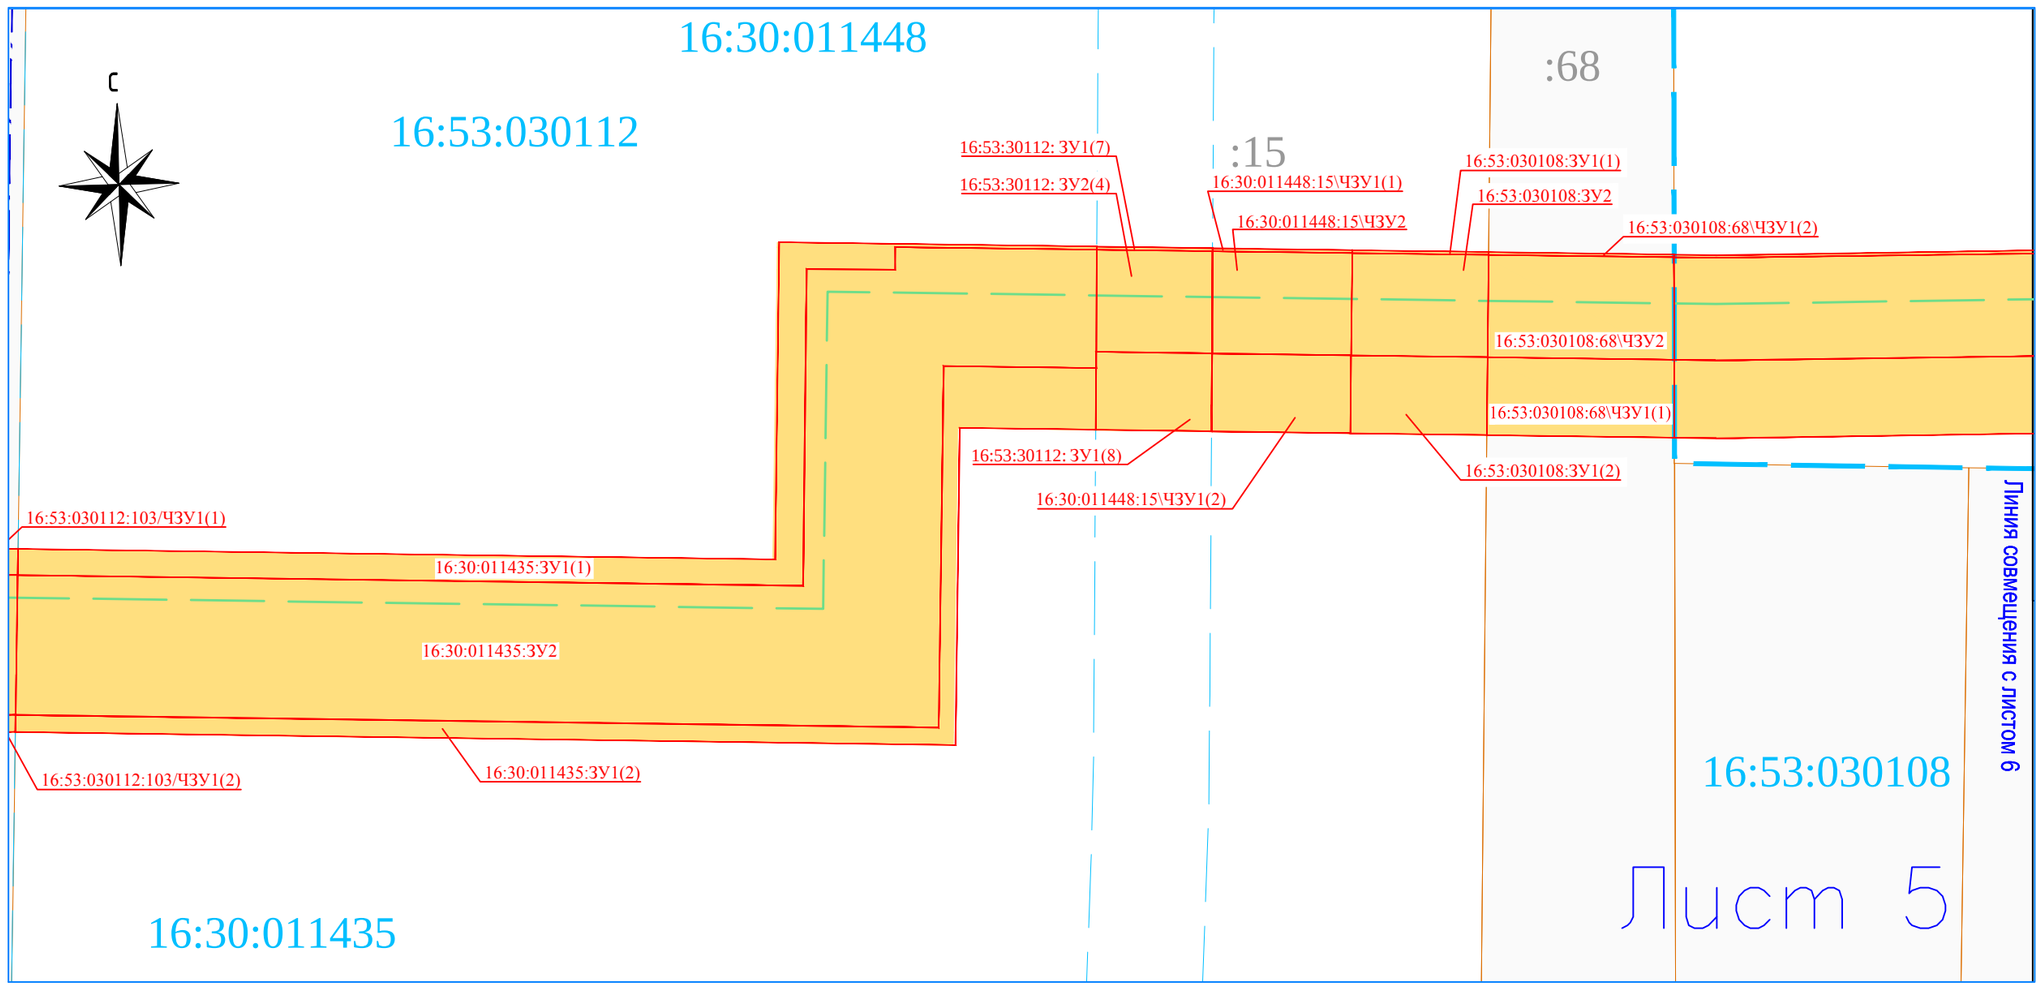

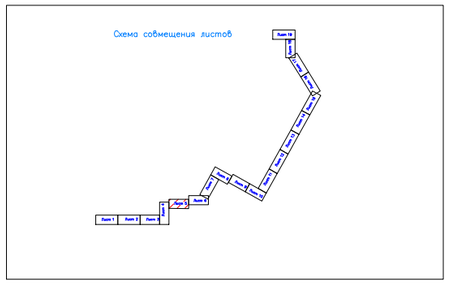

Условные обозначения:

- – граница зоны планируемого размещения объекта на кадастровом плане территории
- – проектируемый линейный объект–трасса эстакады
- – граница кадастрового квартала
- 16:53:030112 – номер кадастрового квартала
- 16:53:030112:147\ЧЗУ2(1) – условное обозначение образуемого земельного участка (части земельного участка)
- :56 – граница и кадастровый номер существующих элементов по данным ЕГРН
- 16:00:000000:1097 – кадастровый номер и существующий элемент ОКС по данным ЕГРН

						Проект планировки и межевания территории		
						«Эстакада с технологическими трубопроводами для поставки тепловой энергии резидентам в виде пара и горячей воды. 1–ая очередь»		
	Кол.уч.	Лист	Nдок.	Подпись	Дата			
Директор		Мустафина			15.09.19	Основная часть проекта межевания территории Раздел5."Проекта межевания территории Графическая часть."	Стадия	Лист	Листов
Исполнитель		Гарайшин			15.09.19		П	6.5	19
						Чертеж межевания территории М1:1000	ООО "Кадастровый центр"Недвижимость"		

Чертеж межевания территории линейного объекта
М1:1000

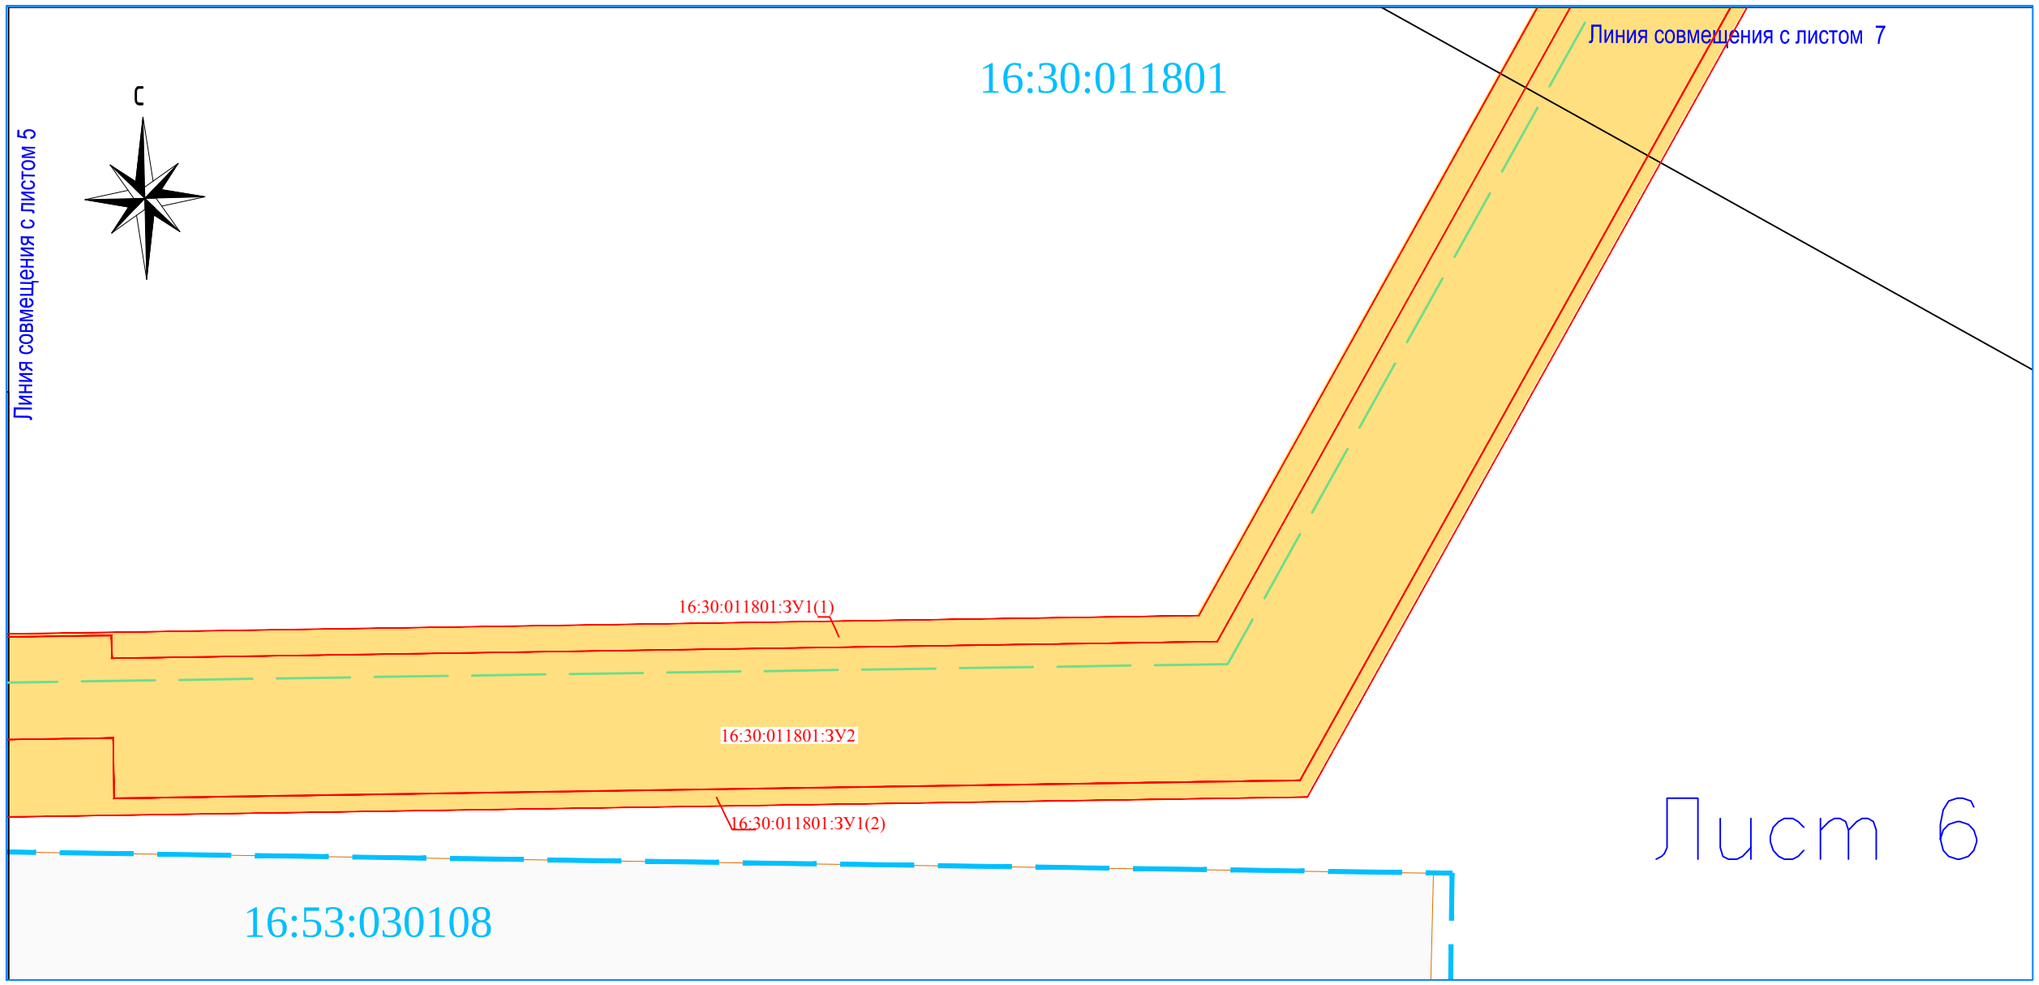

Лист 6

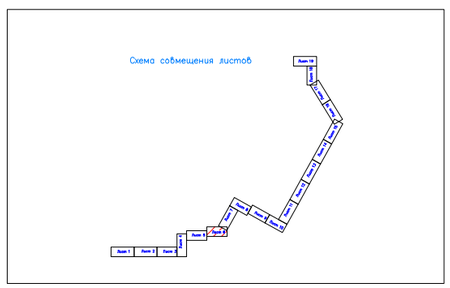

Условные обозначения:

- – граница зоны планируемого размещения объекта на кадастровом плане территории
- – проектируемый линейный объект–трасса эстакады
- – граница кадастрового квартала
- 16:53:030112 – номер кадастрового квартала
- 16:53:030112:147\ЧЗУ2(1) – условное обозначение образуемого земельного участка (части земельного участка)
- :56 – граница и кадастровый номер существующих элементов по данным ЕГРН
- 16:00:000000:1097 – кадастровый номер и существующий элемент ОКС по данным ЕГРН

						Проект планировки и межевания территории		
						«Эстакада с технологическими трубопроводами для поставки тепловой энергии резидентам в виде пара и горячей воды. 1–ая очередь»		
	Кол.уч.	Лист	Nдок.	Подпись	Дата			
Директор		Мустафина			15.09.19	Основная часть проекта межевания территории Раздел5."Проекта межевания территории Графическая часть."	Стадия	Лист	Листов
Исполнитель		Гарайшин			15.09.19		П	6.6	19
						Чертеж межевания территории М1:1000	ООО "Кадастровый центр"Недвижимость"		

Чертеж межевания территории линейного объекта
М1:1000

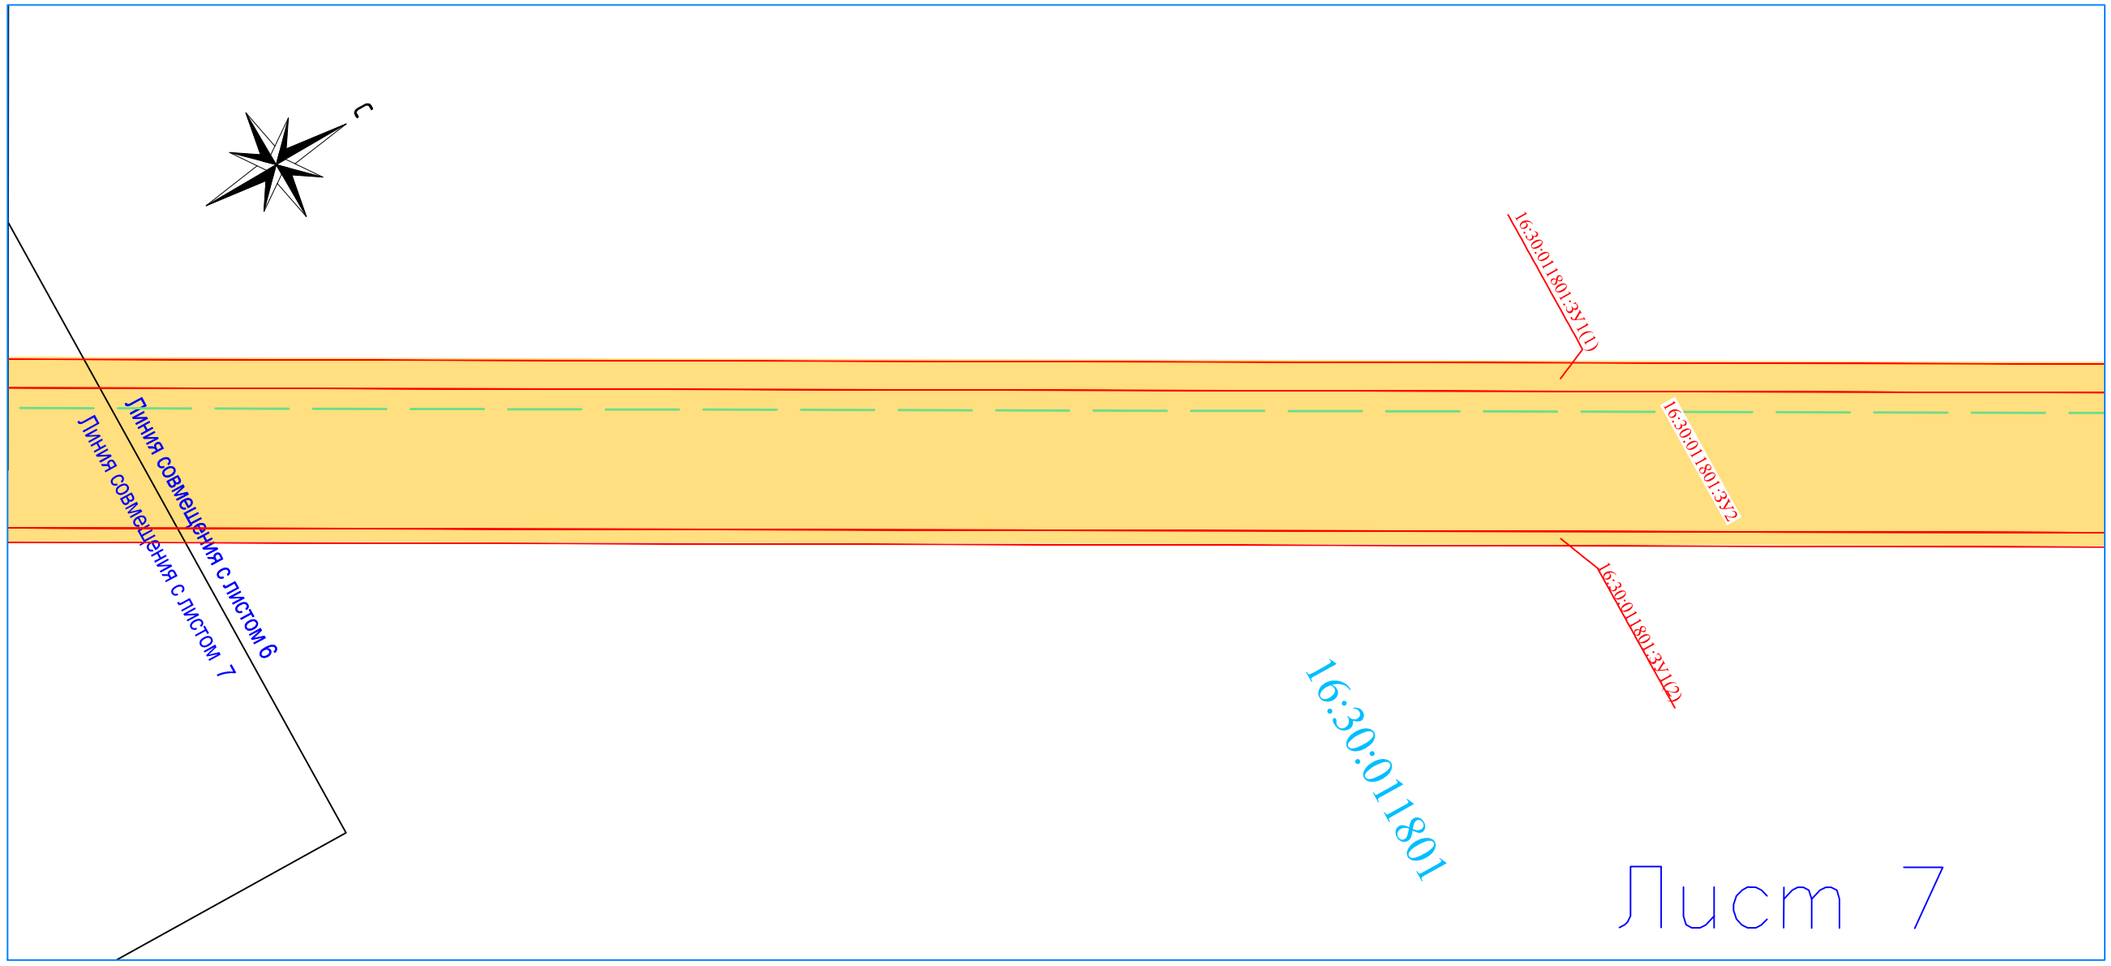

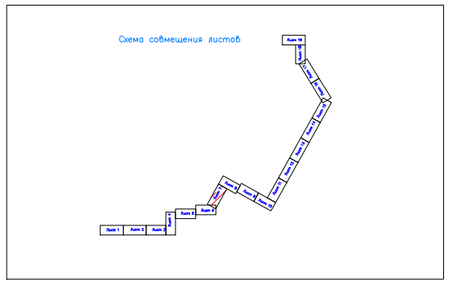

Условные обозначения:

- – граница зоны планируемого размещения объекта на кадастровом плане территории
- – проектируемый линейный объект–трасса эстакады
- – граница кадастрового квартала
- 16:53:030112 – номер кадастрового квартала
- 16:53:030112:147\ЧЗУ2(1) – условное обозначение образуемого земельного участка (части земельного участка)
- :56 – граница и кадастровый номер существующих элементов по данным ЕГРН
- 16:00:000000:1097 – кадастровый номер и существующий элемент ОКС по данным ЕГРН

						Проект планировки и межевания территории	
						«Эстакада с технологическими трубопроводами для поставки тепловой энергии резидентам в виде пара и горячей воды. 1–ая очередь»	
	Кол.уч.	Лист	Nдок.	Подпись	Дата		
Директор		Мустафина			15.09.19	Основная часть проекта межевания территории Раздел5."Проекта межевания территории Графическая часть."	Стадия: П; Лист: 6.7; Листов: 19
Исполнитель		Гарайшин			15.09.19		
						Чертеж межевания территории М1:1000	ООО "Кадастровый центр"Недвижимость"

Чертеж межевания территории линейного объекта
М1:1000

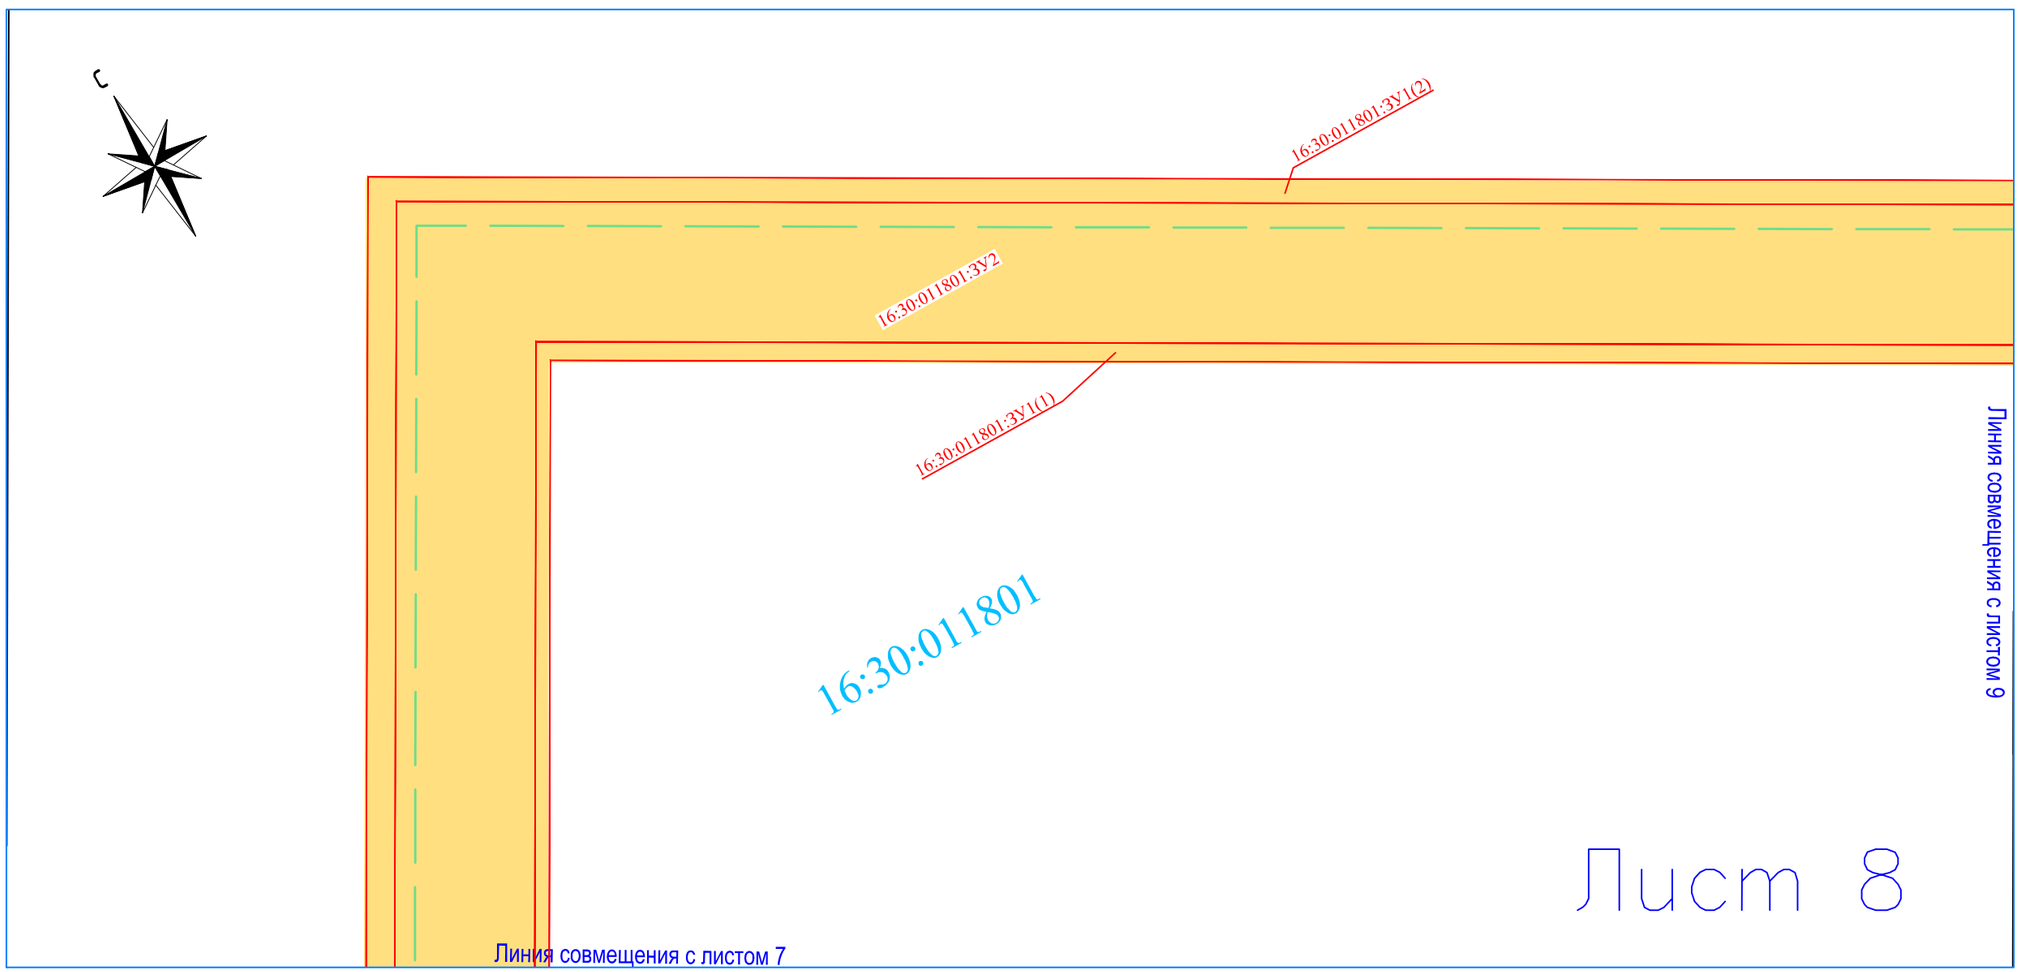

Условные обозначения:

– граница зоны планируемого размещения объекта на кадастровом плане территории

– проектируемый линейный объект–трасса эстакады

– граница кадастрового квартала

16:53:030112 – номер кадастрового квартала

16:53:030112:147\ЧЗУ2(1) – условное обозначение образуемого земельного участка (части земельного участка)

:56 – граница и кадастровый номер существующих элементов по данным ЕГРН

16:00:000000:1097 – кадастровый номер и существующий элемент ОКС по данным ЕГРН

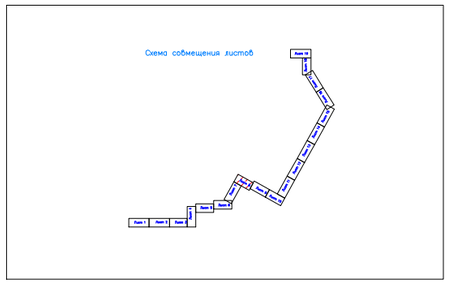

						Проект планировки и межевания территории
						«Эстакада с технологическими трубопроводами для поставки тепловой энергии резидентам в виде пара и горячей воды. 1–ая очередь»
	Кол.уч.	Лист	Nдок.	Подпись	Дата	
Директор		Мустафина			15.09.19	Основная часть проекта межевания территории Раздел5."Проекта межевания территории Графическая часть."
Исполнитель		Гарайшин			15.09.19	

Стадия	Лист	Листов
П	6.8	19

Чертеж межевания территории М1:1000	ООО "Кадастровый центр"Недвижимость"

Чертеж межевания территории линейного объекта
М1:1000

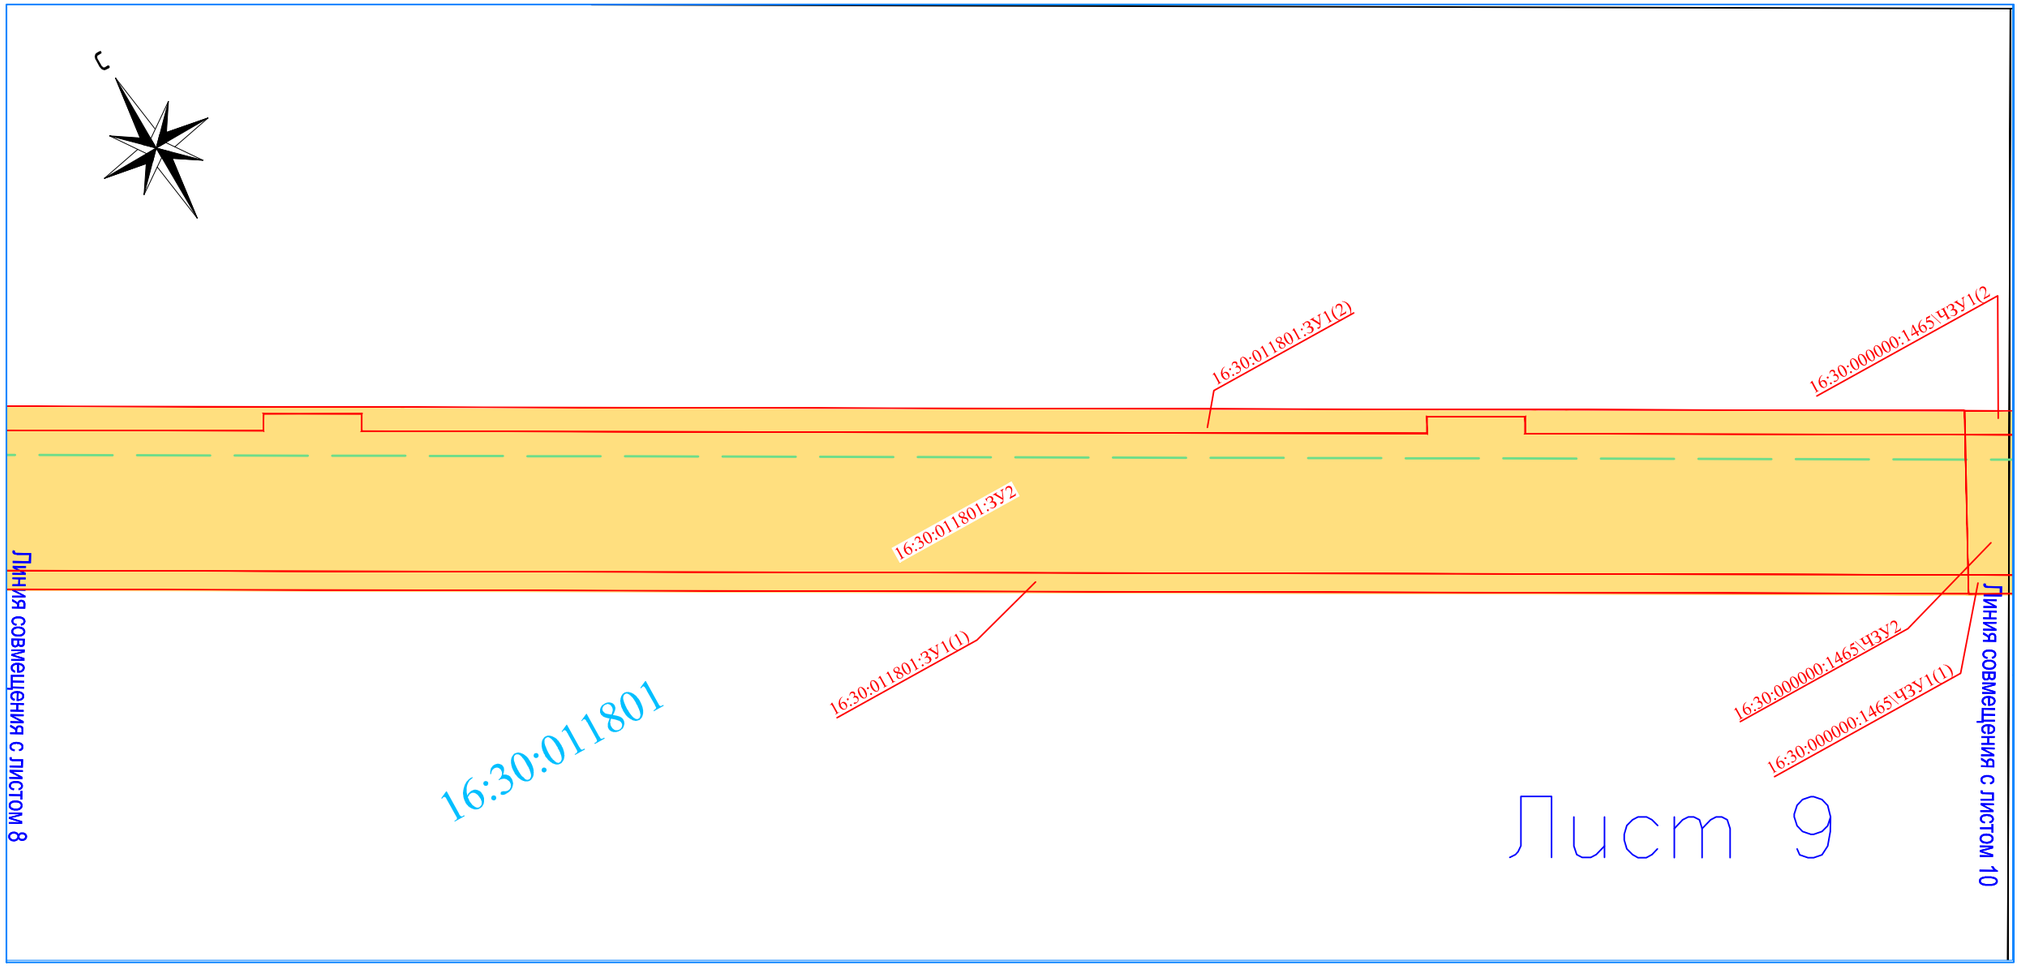

Схема совмещения листов

Условные обозначения:

- – граница зоны планируемого размещения объекта на кадастровом плане территории
- – проектируемый линейный объект–трасса эстакады
- – граница кадастрового квартала
- 16:53:030112 – номер кадастрового квартала
- 16:53:030112:147\ЧЗУ2(1) – условное обозначение образуемого земельного участка (части земельного участка)
- :56 – граница и кадастровый номер существующих элементов по данным ЕГРН
- 16:00:000000:1097 – кадастровый номер и существующий элемент ОКС по данным ЕГРН

						Проект планировки и межевания территории
						«Эстакада с технологическими трубопроводами для поставки тепловой энергии резидентам в виде пара и горячей воды. 1–ая очередь»
	Кол.уч.	Лист	Nдок.	Подпись	Дата	
Директор		Мустафина			15.09.19	Основная часть проекта межевания территории Раздел5."Проекта межевания территории Графическая часть."
Исполнитель		Гарайшин			15.09.19	

Стадия	Лист	Листов
П	6.9.	19

Чертеж межевания территории М1:1000	ООО "Кадастровый центр"Недвижимость"

Чертеж межевания территории линейного объекта
М1:1000

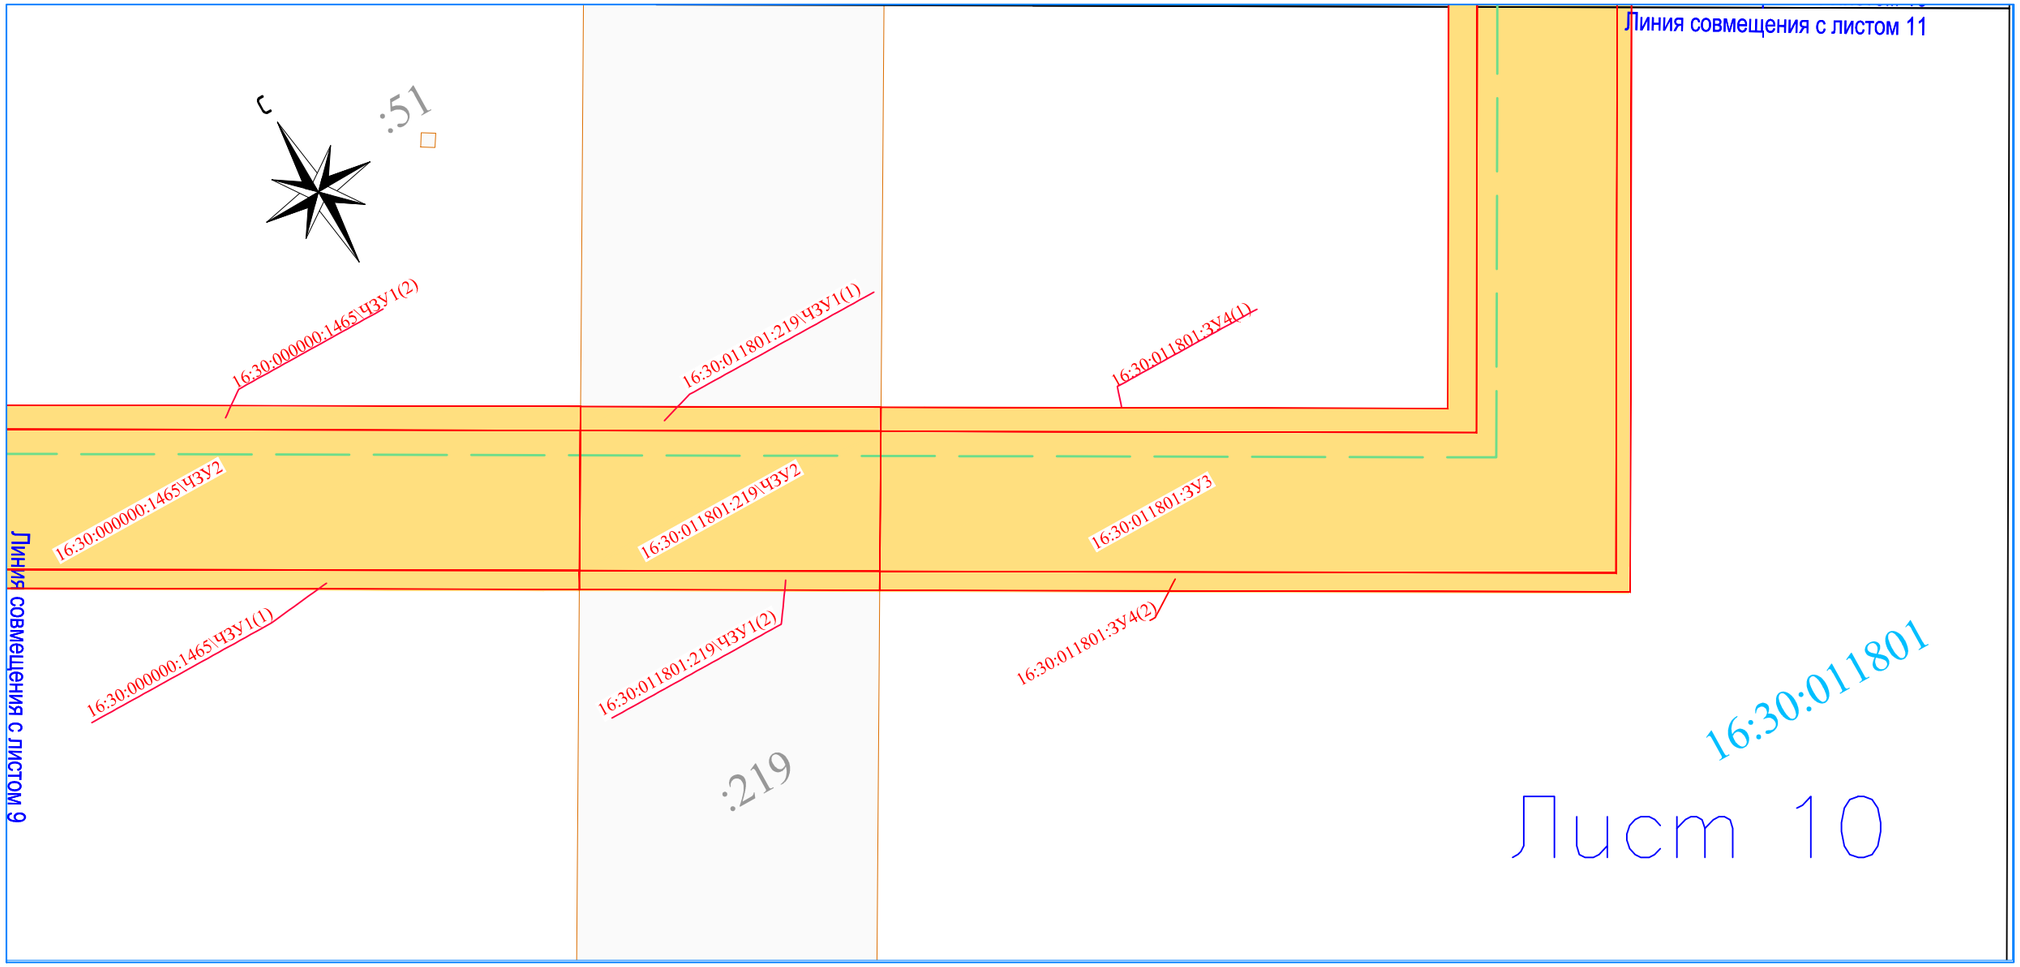

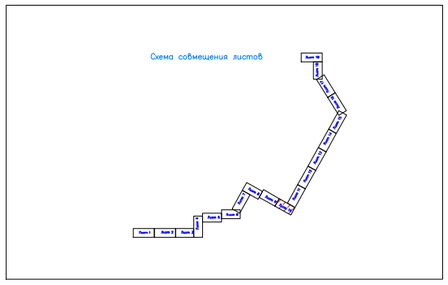

Условные обозначения:

- – граница зоны планируемого размещения объекта на кадастровом плане территории
- – проектируемый линейный объект–трасса эстакады
- – граница кадастрового квартала
- 16:53:030112 – номер кадастрового квартала
- 16:53:030112:147\ЧЗУ2(1) – условное обозначение образуемого земельного участка (части земельного участка)
- :56 – граница и кадастровый номер существующих элементов по данным ЕГРН
- 16:00:000000:1097 – кадастровый номер и существующий элемент ОКС по данным ЕГРН

						Проект планировки и межевания территории		
						«Эстакада с технологическими трубопроводами для поставки тепловой энергии резидентам в виде пара и горячей воды. 1–ая очередь»		
	Кол.уч.	Лист	Nдок.	Подпись	Дата			
Директор		Мустафина			15.09.19	Основная часть проекта межевания территории Раздел5."Проекта межевания территории Графическая часть."	Стадия	Лист	Листов
Исполнитель		Гарайшин			15.09.19		П	6.10.	19
						Чертеж межевания территории М1:1000	ООО "Кадастровый центр"Недвижимость"		

Чертеж межевания территории линейного объекта
М1:1000

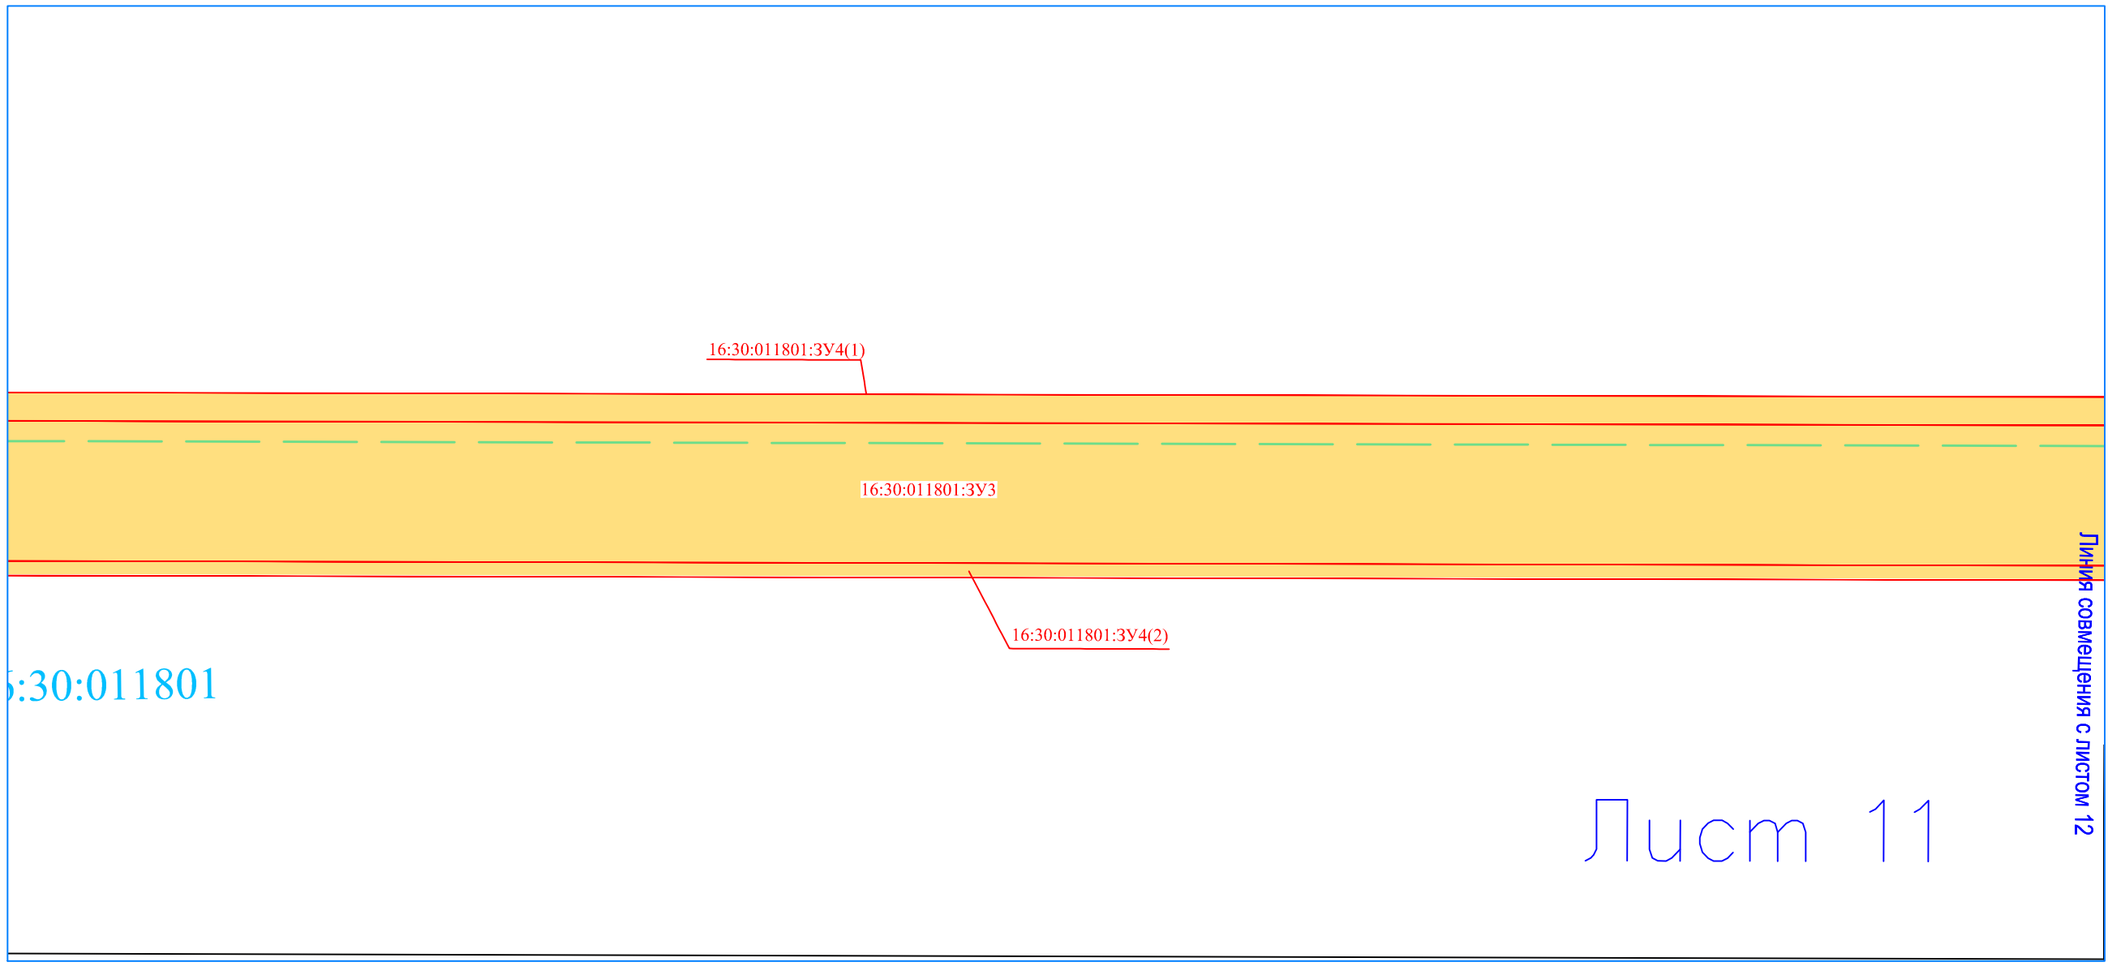

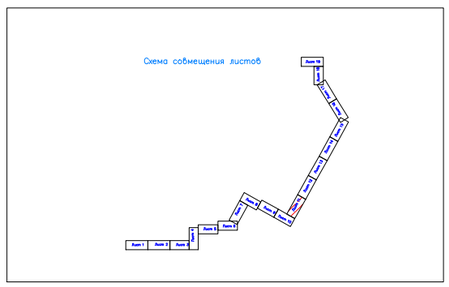

Условные обозначения:

- – граница зоны планируемого размещения объекта на кадастровом плане территории
- – проектируемый линейный объект–трасса эстакады
- – граница кадастрового квартала
- 16:53:030112 – номер кадастрового квартала
- 16:53:030112:147\ЧЗУ2(1) – условное обозначение образуемого земельного участка (части земельного участка)
- :56 – граница и кадастровый номер существующих элементов по данным ЕГРН
- 16:00:000000:1097 – кадастровый номер и существующий элемент ОКС по данным ЕГРН

						Проект планировки и межевания территории		
						«Эстакада с технологическими трубопроводами для поставки тепловой энергии резидентам в виде пара и горячей воды. 1–ая очередь»		
	Кол.уч.	Лист	Nдок.	Подпись	Дата			
Директор		Мустафина			15.09.19	Основная часть проекта межевания территории Раздел5."Проекта межевания территории Графическая часть."	Стадия	Лист	Листов
Исполнитель		Гарайшин			15.09.19		П	6.11.	19
						Чертеж межевания территории М1:1000	ООО "Кадастровый центр"Недвижимость"		

Чертеж межевания территории линейного объекта
М1:1000

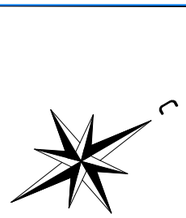

:219

16:30:011801:ЗУ4(1)

16:30:011801:ЗУ3

16:30:011801:ЗУ4(2)

Линия совмещения с листом 11

Линия совмещения с листом 13

16:30:011801

Лист 12

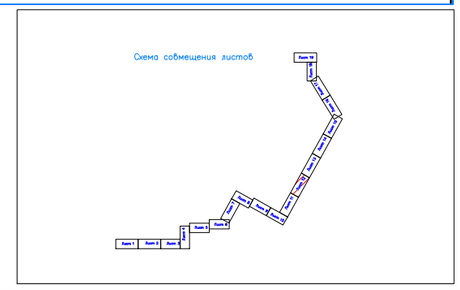

Условные обозначения:

- – граница зоны планируемого размещения объекта на кадастровом плане территории
- – проектируемый линейный объект–трасса эстакады
- – граница кадастрового квартала
- 16:53:030112 – номер кадастрового квартала
- 16:53:030112:147\ЧЗУ2(1) – условное обозначение образуемого земельного участка (части земельного участка)
- :56 – граница и кадастровый номер существующих элементов по данным ЕГРН
- 16:00:000000:1097 – кадастровый номер и существующий элемент ОКС по данным ЕГРН

						Проект планировки и межевания территории
						«Эстакада с технологическими трубопроводами для поставки тепловой энергии резидентам в виде пара и горячей воды. 1–ая очередь»
	Кол.уч.	Лист	Nдок.	Подпись	Дата	
Директор		Мустафина			15.09.19	Основная часть проекта межевания территории Раздел5."Проекта межевания территории Графическая часть."
Исполнитель		Гарайшин			15.09.19	

Стадия	Лист	Листов
П	6.12	19

Чертеж межевания территории М1:1000	ООО "Кадастровый центр"Недвижимость"

Чертеж межевания территории линейного объекта
М1:1000

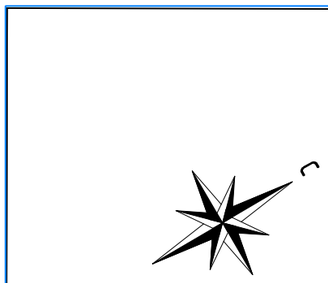

16:30:011801:ЗУ4(1)

16:30:011801:ЗУ3

16:30:011801:ЗУ4(2)

Линия совмещения с листом 12

Линия совмещения с листом 14

16:30:011801

Лист 13

Условные обозначения:

- граница зоны планируемого размещения объекта на кадастровом плане территории
- проектируемый линейный объект–трасса эстакады
- граница кадастрового квартала
16:53:030112 – номер кадастрового квартала
16:53:030112:147\ЧЗУ2(1) – условное обозначение образуемого земельного участка (части земельного участка)
:56 – граница и кадастровый номер существующих элементов по данным ЕГРН
16:00:000000:1097 – кадастровый номер и существующий элемент ОКС по данным ЕГРН

Схема совмещения листов

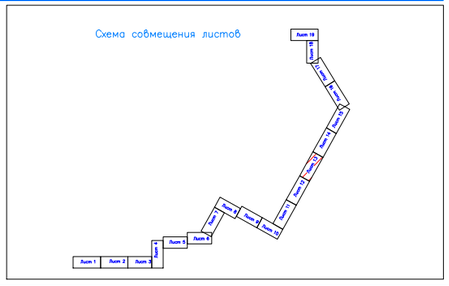

						Проект планировки и межевания территории
						«Эстакада с технологическими трубопроводами для поставки тепловой энергии резидентам в виде пара и горячей воды. 1–ая очередь»
	Кол.уч.	Лист	Nдок.	Подпись	Дата	
Директор		Мустафина			15.09.19	Основная часть проекта межевания территории Раздел5."Проекта межевания территории Графическая часть."
Исполнитель		Гарайшин			15.09.19	

Стадия	Лист	Листов
П	6.13.	19

Чертеж межевания территории М1:1000	ООО "Кадастровый центр"Недвижимость"

Чертеж межевания территории линейного объекта
М1:1000

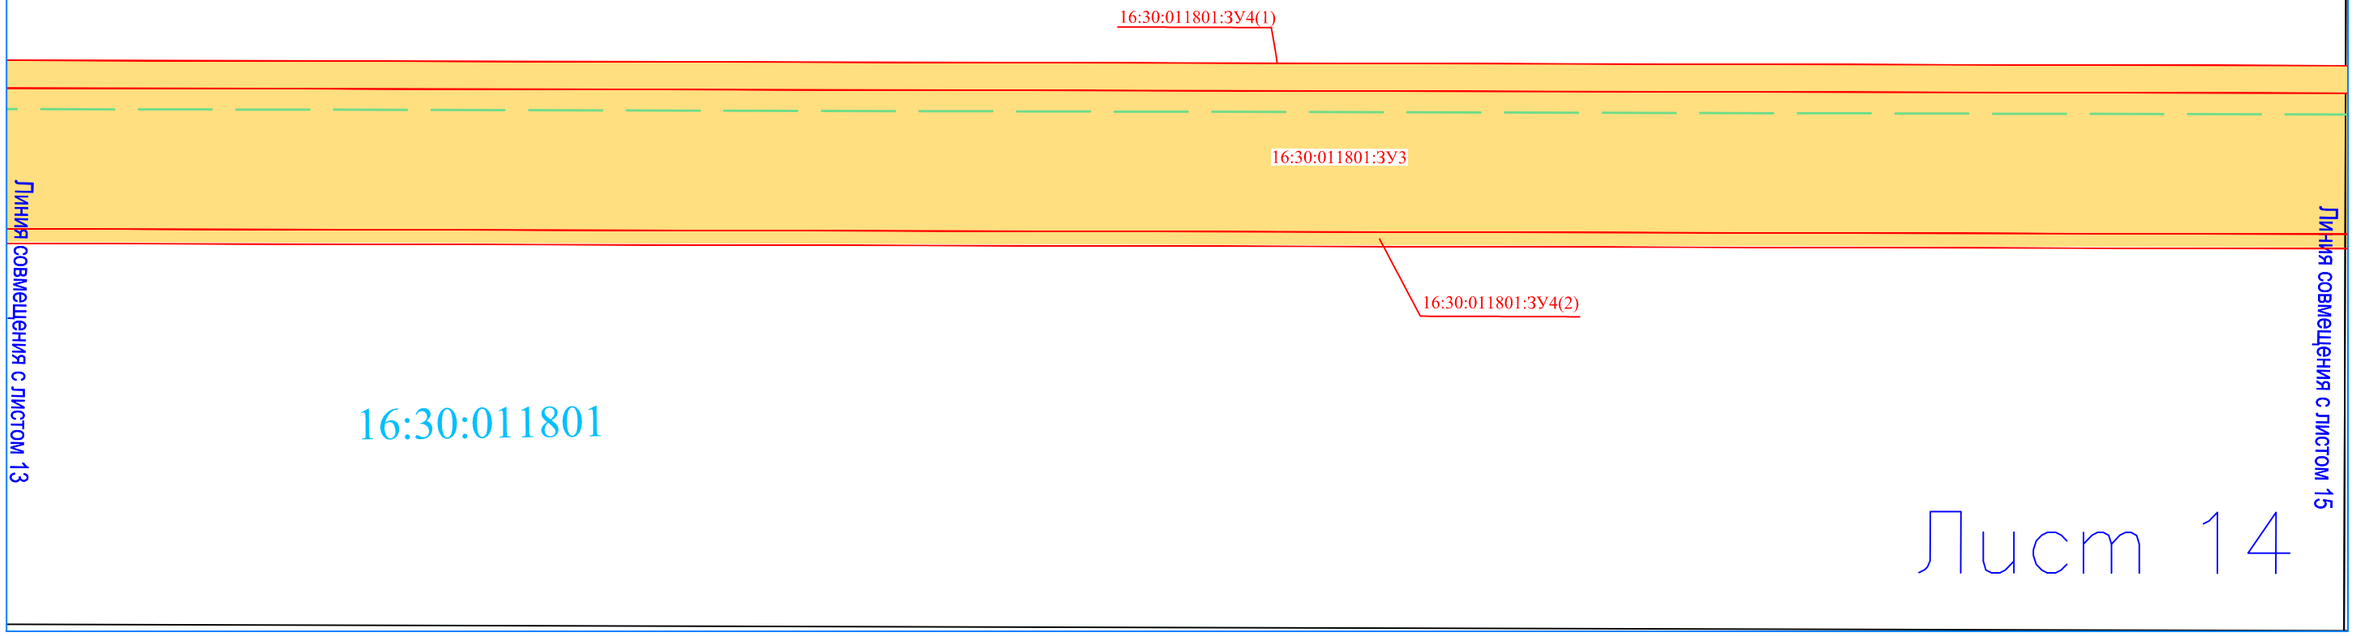

Лист 14

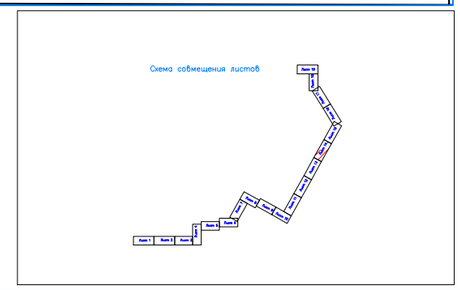

Условные обозначения:

– граница зоны планируемого размещения объекта на кадастровом плане территории

– проектируемый линейный объект–трасса эстакады

– граница кадастрового квартала

16:53:030112 – номер кадастрового квартала

16:53:030112:147\ЧЗУ2(1) – условное обозначение образуемого земельного участка (части земельного участка)

:56 – граница и кадастровый номер существующих элементов по данным ЕГРН

16:00:000000:1097 – кадастровый номер и существующий элемент ОКС по данным ЕГРН

						Проект планировки и межевания территории
						«Эстакада с технологическими трубопроводами для поставки тепловой энергии резидентам в виде пара и горячей воды. 1–ая очередь»
	Кол.уч.	Лист	Nдок.	Подпись	Дата	
Директор		Мустафина			15.09.19	Основная часть проекта межевания территории Раздел5."Проекта межевания территории Графическая часть."
Исполнитель		Гарайшин			15.09.19	

Стадия	Лист	Листов
П	6.14.	19

Чертеж межевания территории М1:1000	ООО "Кадастровый центр"Недвижимость"

Чертеж межевания территории линейного объекта
М1:1000

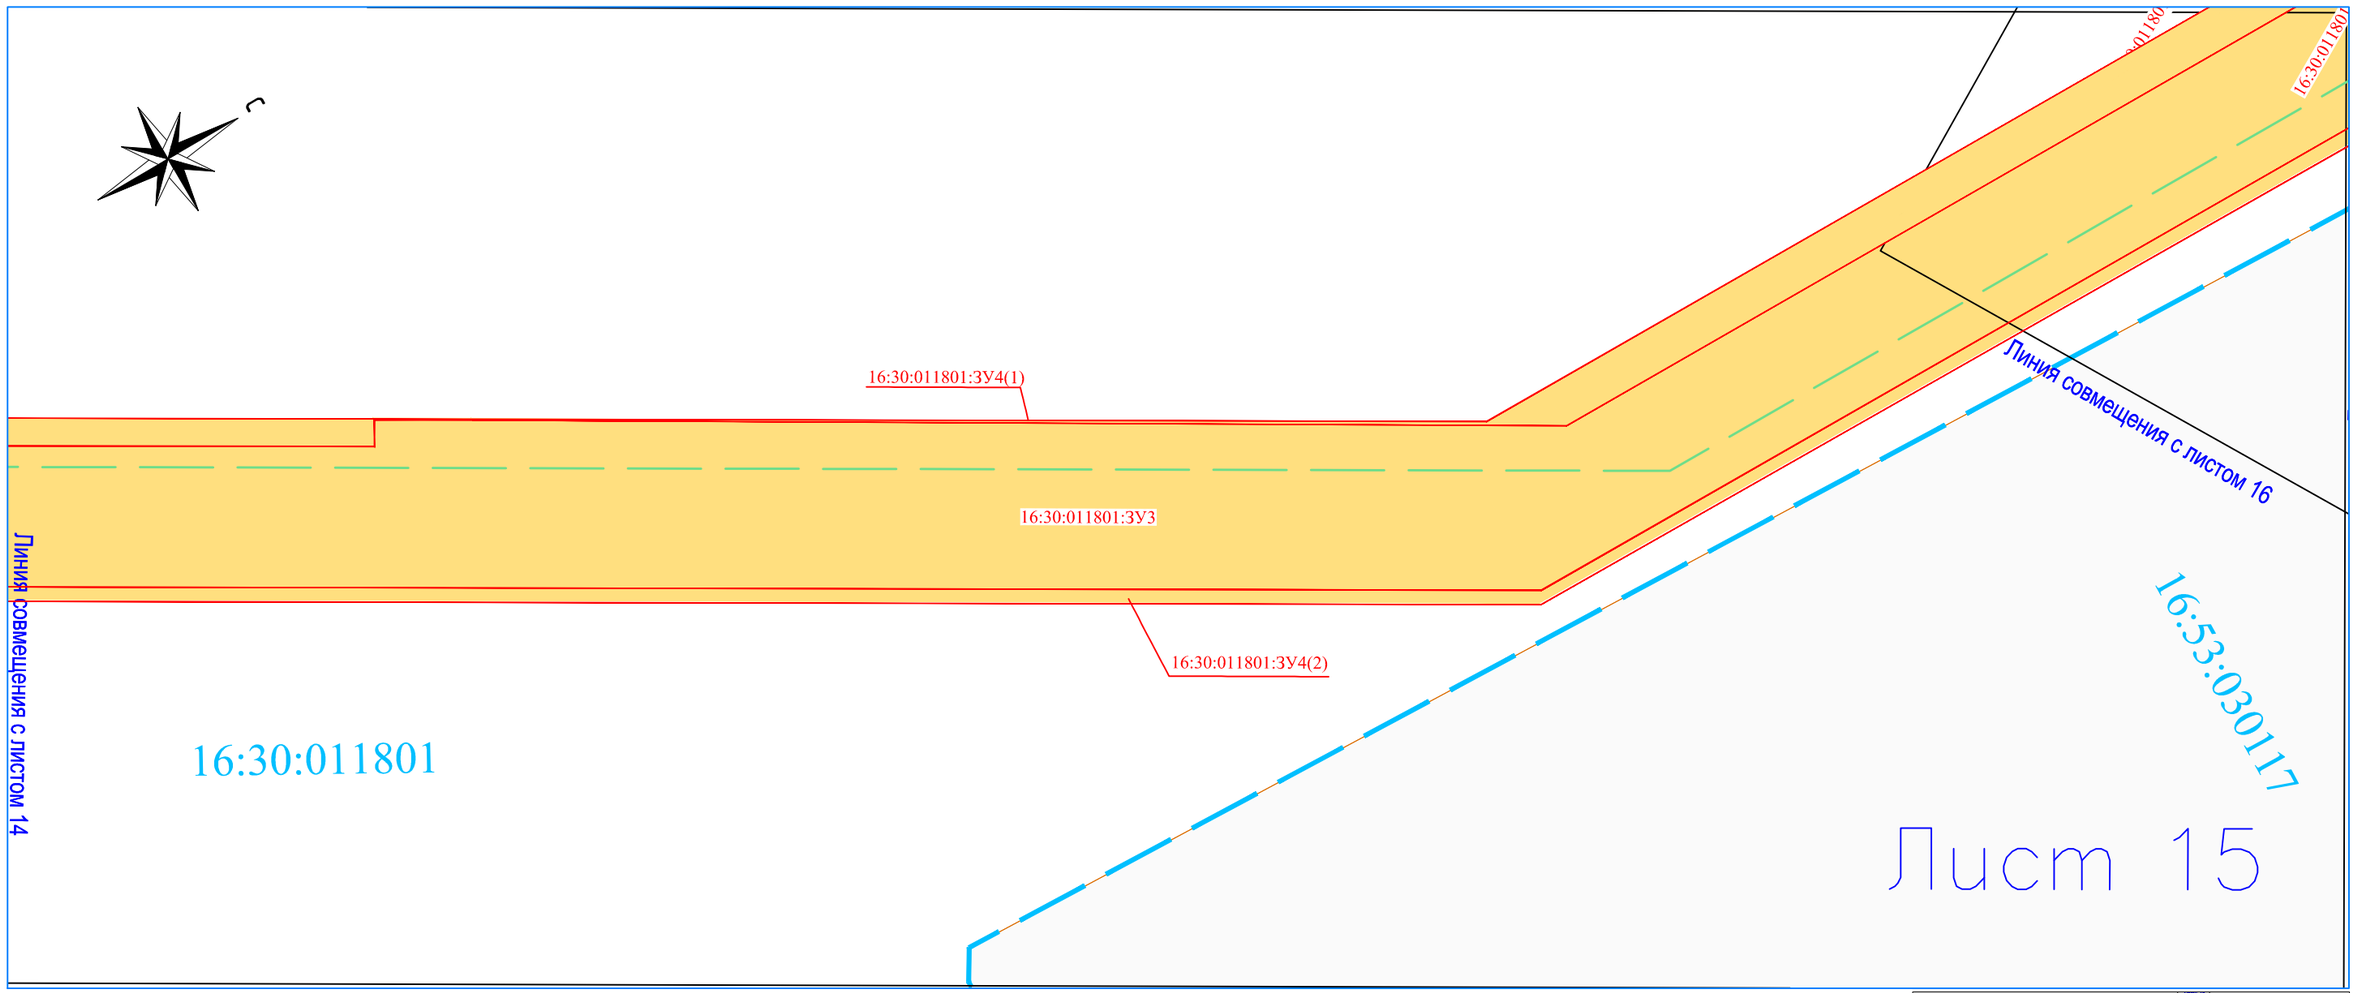

Схема совмещения листов

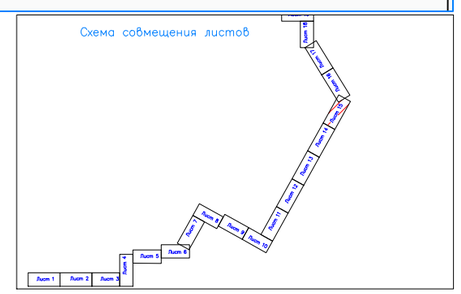

Условные обозначения:

- – граница зоны планируемого размещения объекта на кадастровом плане территории
- – проектируемый линейный объект–трасса эстакады
- – граница кадастрового квартала
- 16:53:030112 – номер кадастрового квартала
- 16:53:030112:147\ЧЗУ2(1) – условное обозначение образуемого земельного участка (части земельного участка)
- :56 – граница и кадастровый номер существующих элементов по данным ЕГРН
- 16:00:000000:1097 – кадастровый номер и существующий элемент ОКС по данным ЕГРН

						Проект планировки и межевания территории		
						«Эстакада с технологическими трубопроводами для поставки тепловой энергии резидентам в виде пара и горячей воды. 1–ая очередь»		
	Кол.уч.	Лист	Nдок.	Подпись	Дата			
Директор		Мустафина			15.09.19	Основная часть проекта межевания территории Раздел5."Проекта межевания территории Графическая часть."	Стадия	Лист	Листов
Исполнитель		Гарайшин			15.09.19		П	6.15.	19
						Чертеж межевания территории М1:1000	ООО "Кадастровый центр"Недвижимость"		

Чертеж межевания территории линейного объекта
М1:1000

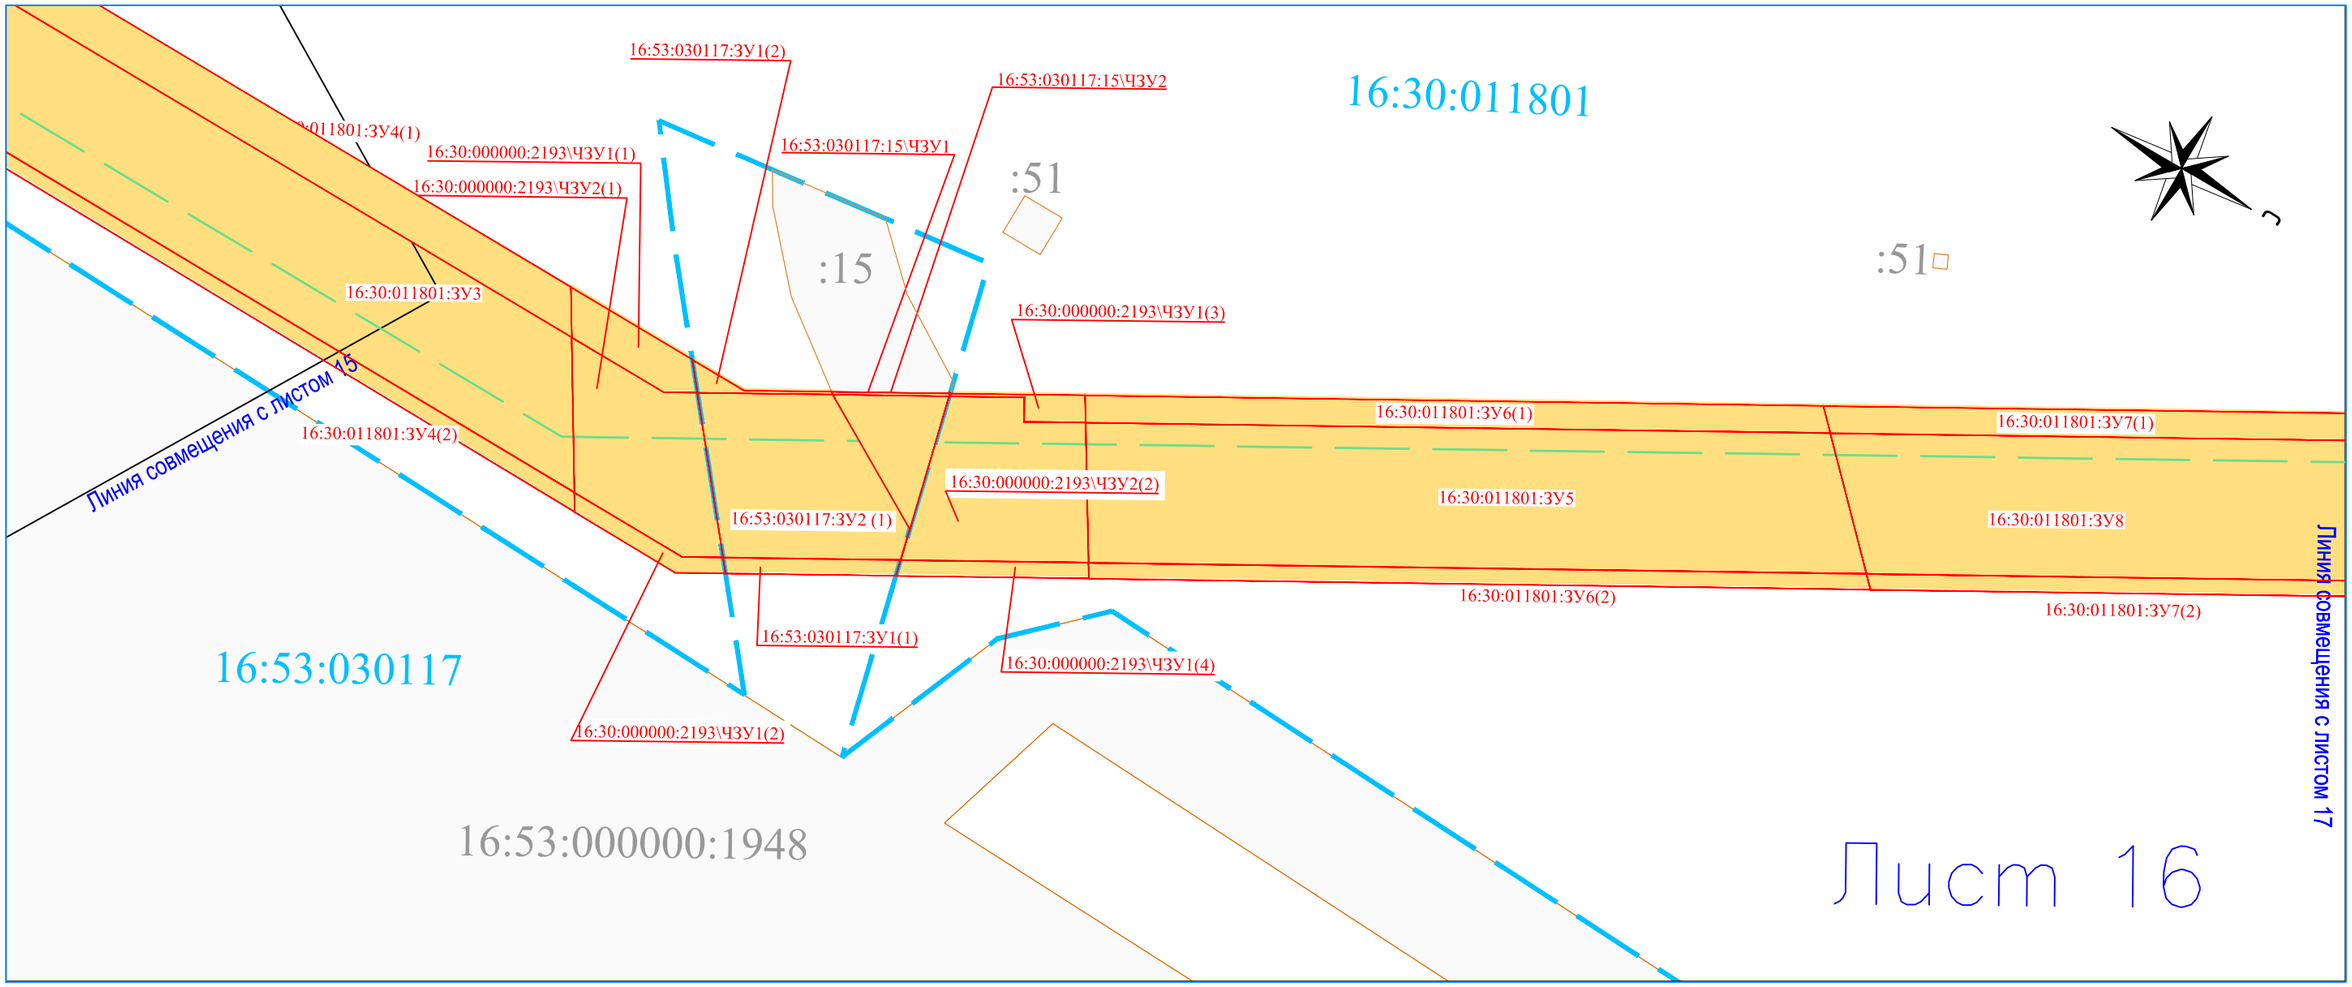

Условные обозначения:

- – граница зоны планируемого размещения объекта на кадастровом плане территории
- – проектируемый линейный объект–трасса эстакады
- – граница кадастрового квартала
- 16:53:030112 – номер кадастрового квартала
- 16:53:030112:147\ЧЗУ2(1) – условное обозначение образуемого земельного участка (части земельного участка)
- :56 – граница и кадастровый номер существующих элементов по данным ЕГРН
- 16:00:000000:1097 – кадастровый номер и существующий элемент ОКС по данным ЕГРН

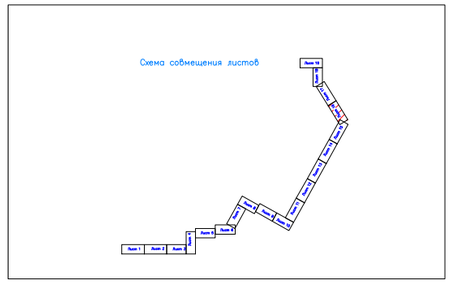

						Проект планировки и межевания территории
						«Эстакада с технологическими трубопроводами для поставки тепловой энергии резидентам в виде пара и горячей воды. 1–ая очередь»
	Кол.уч.	Лист	Nдок.	Подпись	Дата	
Директор		Мустафина			15.09.19	Основная часть проекта межевания территории Раздел5."Проекта межевания территории Графическая часть."
Исполнитель		Гарайшин			15.09.19	

Стадия	Лист	Листов
П	6.16.	19

Чертеж межевания территории М1:1000	ООО "Кадастровый центр"Недвижимость"

Чертеж межевания территории линейного объекта
М1:1000

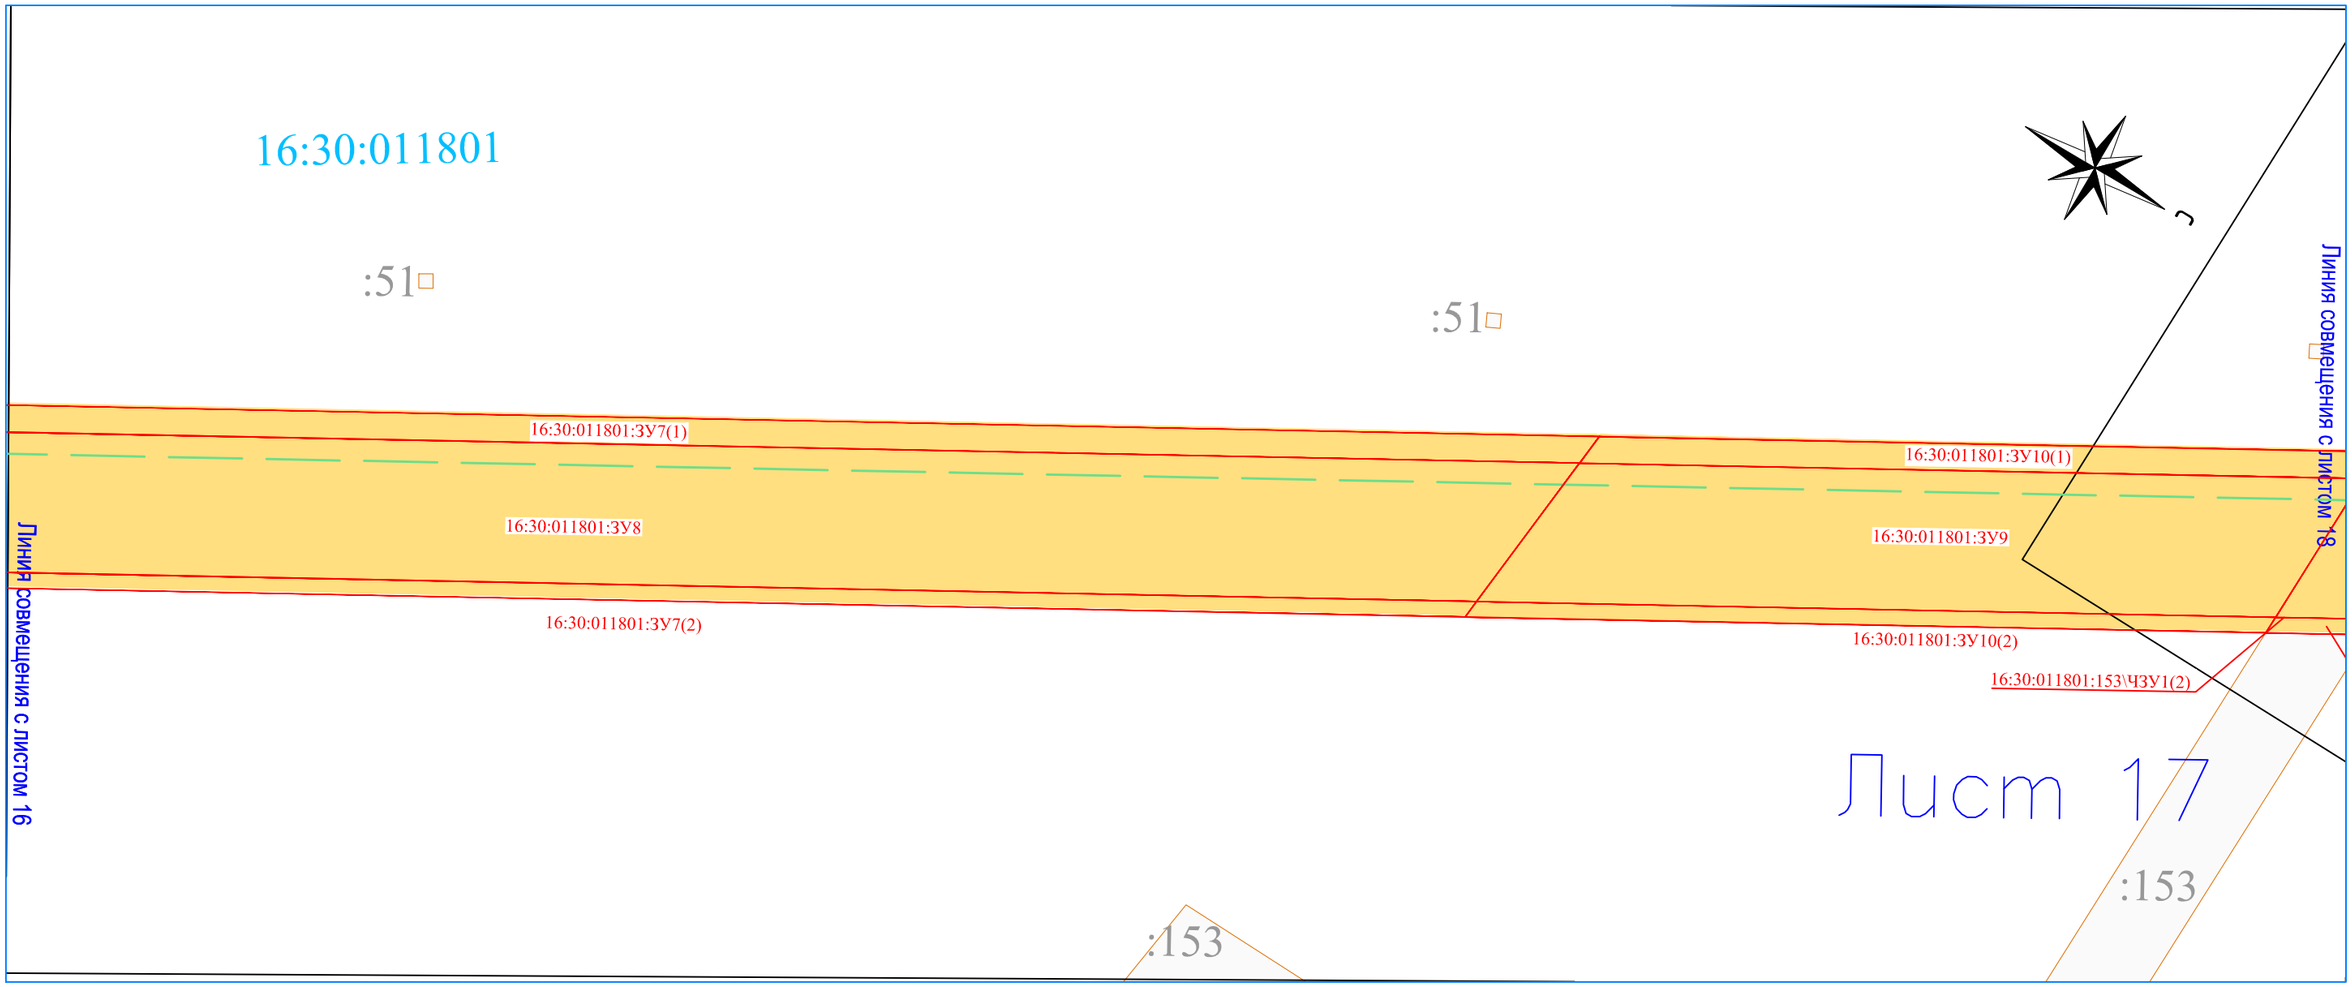

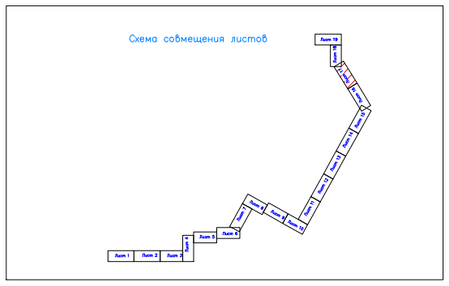

Условные обозначения:

- – граница зоны планируемого размещения объекта на кадастровом плане территории
- – проектируемый линейный объект–трасса эстакады
- – граница кадастрового квартала
- 16:53:030112 – номер кадастрового квартала
- 16:53:030112:147\ЧЗУ2(1) – условное обозначение образуемого земельного участка (части земельного участка)
- :56 – граница и кадастровый номер существующих элементов по данным ЕГРН
- 16:00:000000:1097 – кадастровый номер и существующий элемент ОКС по данным ЕГРН

						Проект планировки и межевания территории		
						«Эстакада с технологическими трубопроводами для поставки тепловой энергии резидентам в виде пара и горячей воды. 1–ая очередь»		
	Кол.уч.	Лист	Nдок.	Подпись	Дата			
Директор		Мустафина			15.09.19	Основная часть проекта межевания территории Раздел5."Проекта межевания территории Графическая часть."	Стадия	Лист	Листов
Исполнитель		Гарайшин			15.09.19		П	6.17.	19
						Чертеж межевания территории М1:1000	ООО "Кадастровый центр"Недвижимость"		

Чертеж межевания территории линейного объекта
М1:1000

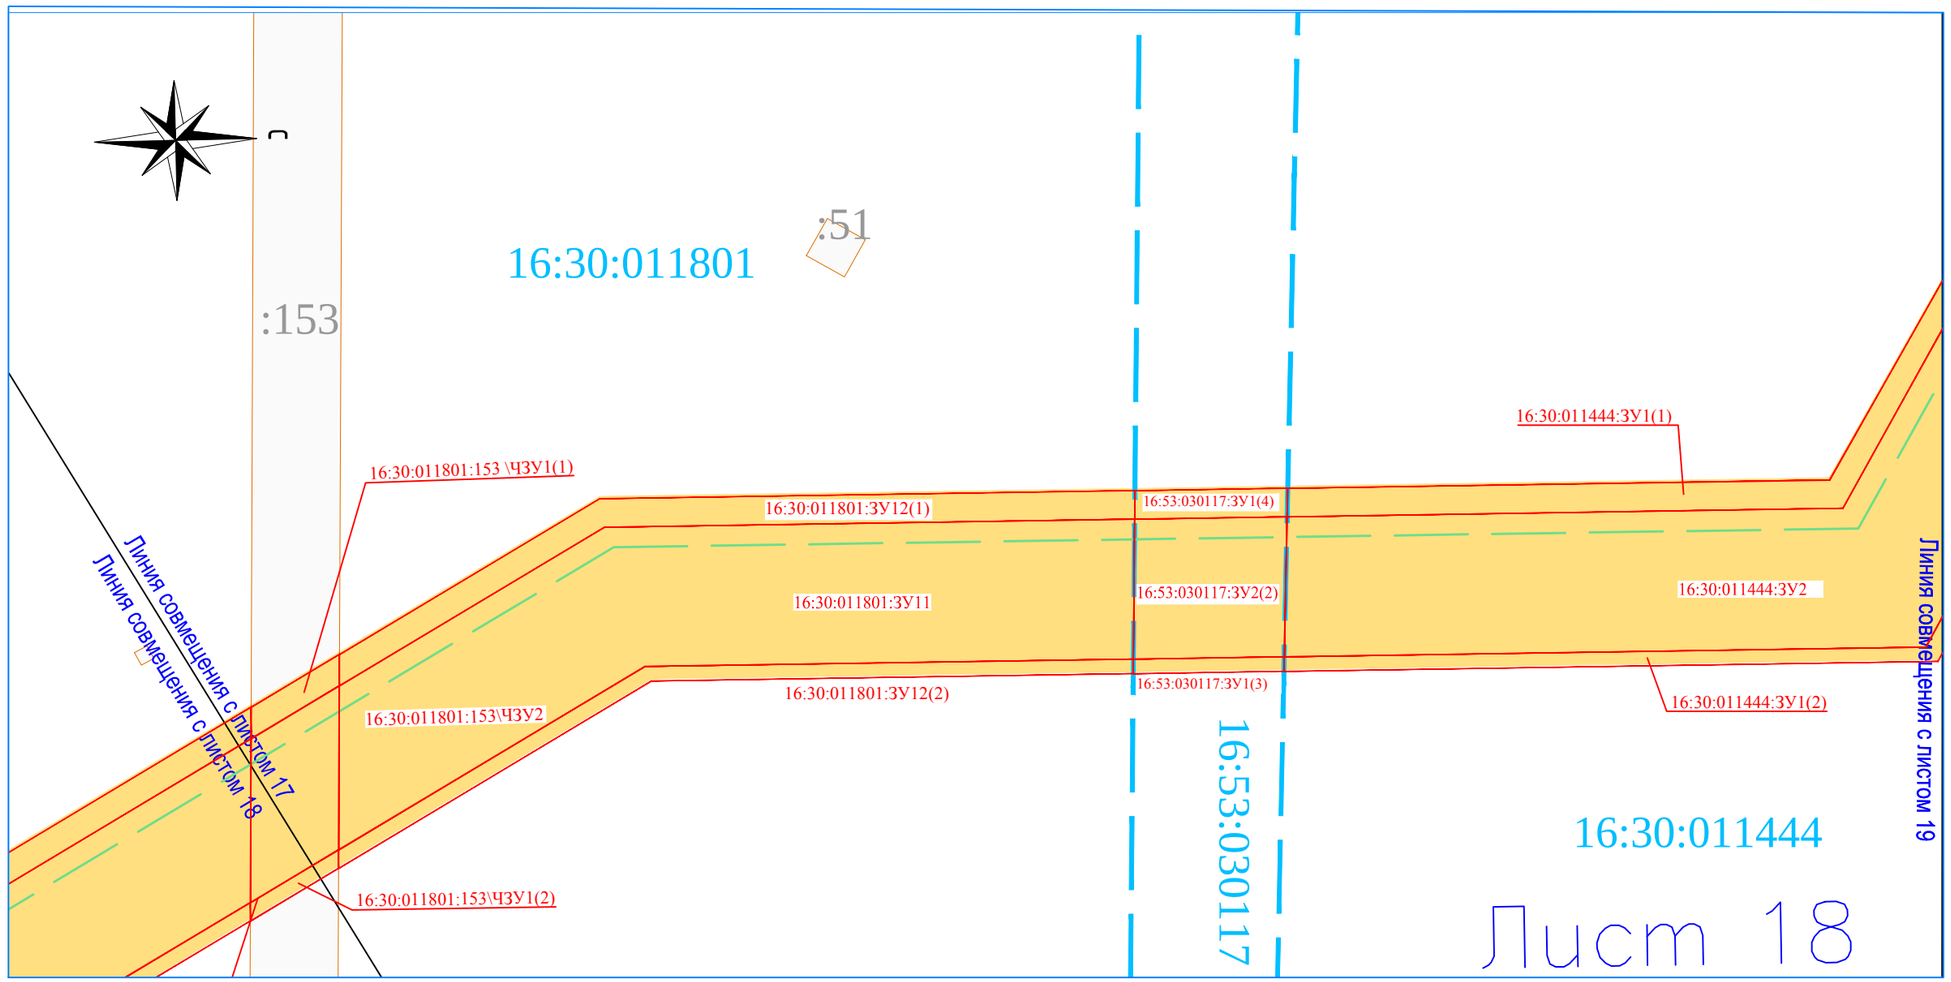

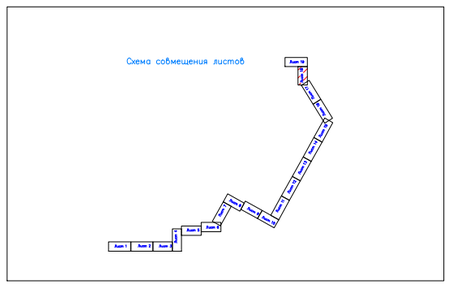

Условные обозначения:

- – граница зоны планируемого размещения объекта на кадастровом плане территории
- – проектируемый линейный объект–трасса эстакады
- – граница кадастрового квартала
- 16:53:030112 – номер кадастрового квартала
- 16:53:030112:147\ЧЗУ2(1) – условное обозначение образуемого земельного участка (части земельного участка)
- :56 – граница и кадастровый номер существующих элементов по данным ЕГРН
- 16:00:000000:1097 – кадастровый номер и существующий элемент ОКС по данным ЕГРН

						Проект планировки и межевания территории
						«Эстакада с технологическими трубопроводами для поставки тепловой энергии резидентам в виде пара и горячей воды. 1–ая очередь»
	Кол.уч.	Лист	Nдок.	Подпись	Дата	
Директор		Мустафина			15.09.19	Основная часть проекта межевания территории Раздел5."Проекта межевания территории Графическая часть."
Исполнитель		Гарайшин			15.09.19	

Стадия	Лист	Листов
П	6.18.	19

Чертеж межевания территории М1:1000	ООО "Кадастровый центр"Недвижимость"

Чертеж межевания территории линейного объекта
М1:1000

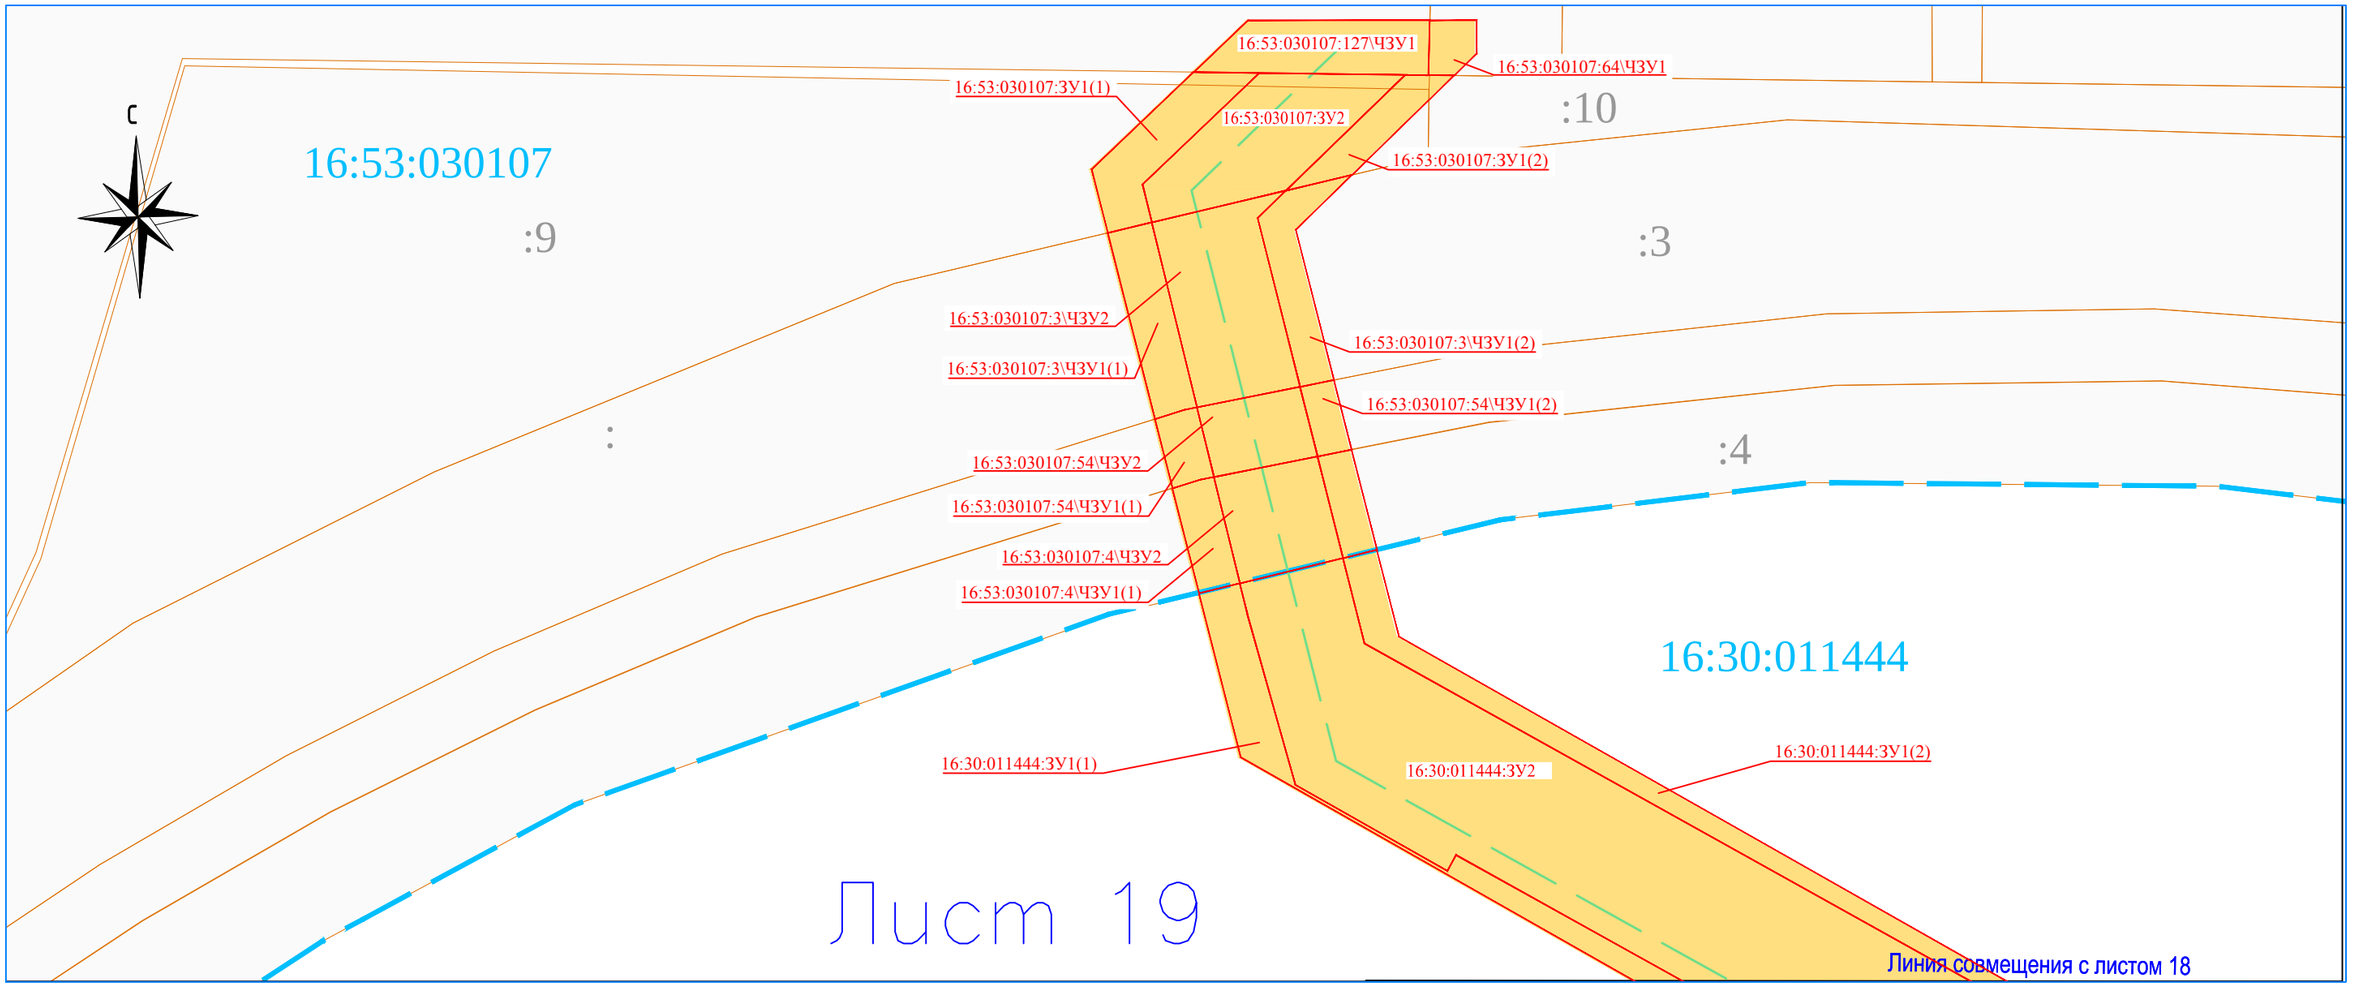

Условные обозначения:

- граница зоны планируемого размещения объекта на кадастровом плане территории
- проектируемый линейный объект–трасса эстакады
- граница кадастрового квартала
- 16:53:030112 – номер кадастрового квартала
- 16:53:030112:147\ЧЗУ2(1) – условное обозначение образуемого земельного участка (части земельного участка)
- :56 – граница и кадастровый номер существующих элементов по данным ЕГРН
- 16:00:000000:1097 – кадастровый номер и существующий элемент ОКС по данным ЕГРН

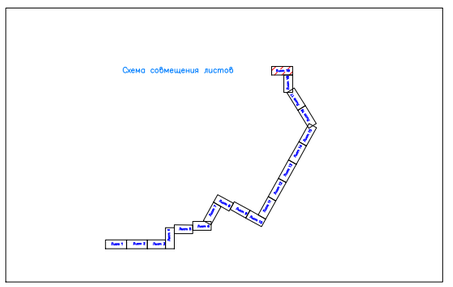

						Проект планировки и межевания территории	
						«Эстакада с технологическими трубопроводами для поставки тепловой энергии резидентам в виде пара и горячей воды. 1–ая очередь»	
	Кол.уч.	Лист	Nдок.	Подпись	Дата		
Директор		Мустафина			15.09.19	Основная часть проекта межевания территории Раздел5."Проекта межевания территории Графическая часть."	Стадия: П; Лист: 6.19.; Листов: 19
Исполнитель		Гарайшин			15.09.19		
						Чертеж межевания территории М1:1000	ООО "Кадастровый центр"Недвижимость"

Схема границ лесного участка 16:30:011431:ЗУ2

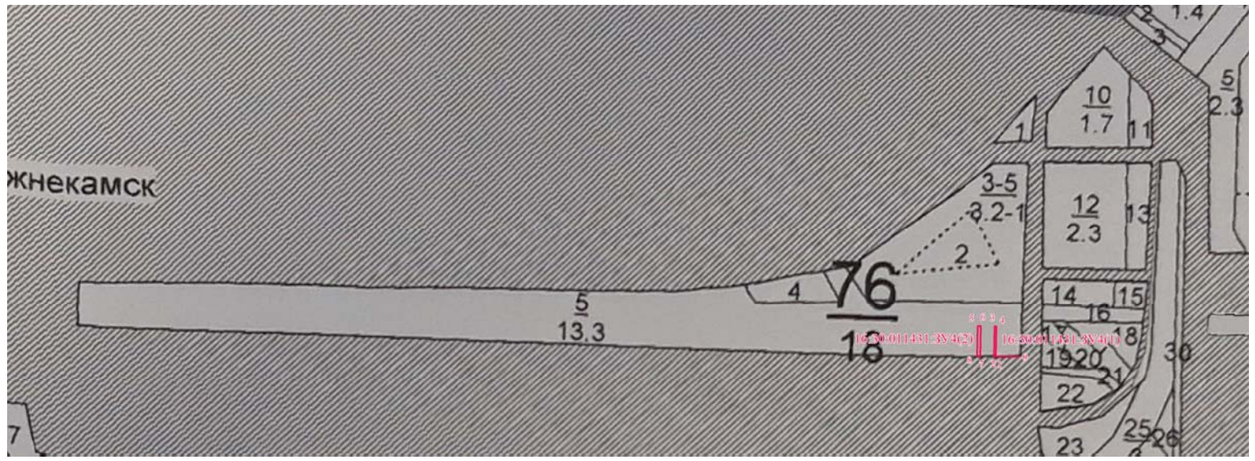

м 1:10 000

Каталог координат (МСК-16)		
Номера характер. точек	X	Y
0	452593.85	2295551.55
1	452593.90	2295511.79
2	452593.88	2295509.34
3	452642.52	2295510.01
4	452642.48	2295512.44
5	452642.99	2295482.41
6	452642.91	2295487.07
7	452593.70	2295486.38
8	452593.66	2295481.72

Геоданные		
Номера характер. точек	Направление румбы линий, °	Длина линий, метры
0-1	СЗ 89° 56'	40
1-2	ЮЗ 89° 32'	2
2-3	СВ 0° 47'	49
3-4	ЮВ 89° 03'	2
4-1	ЮЗ 0° 46'	49
5-6	ЮВ 89° 01'	5
6-7	ЮЗ 0° 48'	49
7-8	ЮЗ 89° 30'	5
8-5	СВ 0° 48'	49

Взам. инв.

Подп. и дата

Инв.№подл.

Схема границ лесного участка 16:30:011431:ЗУ3

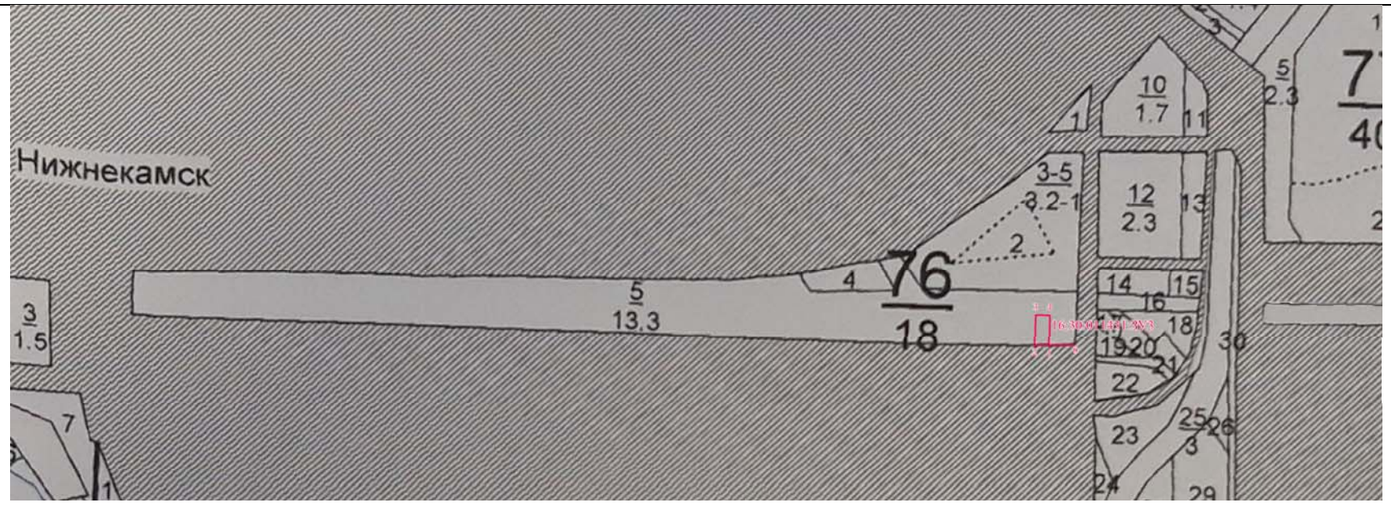

м 1:10 000

Каталог координат (МСК-16)

Номера характер. точек	X	Y
0	452593.85	2295551.55
1	452593.88	2295509.34
2	452593.70	2295486.38
3	452642.91	2295487.07
4	452642.52	2295510.01

Геоданные

Номера характер. точек	Направление румбы линий, °	Длина линий, метры
0-1	СЗ 89° 58'	42
1-2	ЮЗ 89° 33'	23
2-3	СВ 0° 48'	49
3-4	ЮВ 89° 02'	23
4-1	ЮЗ 0° 47'	49

Взам. инв.

Подп. и дата

Инв.№подл.

Схема границ лесного участка 16:30:011435:ЗУ1

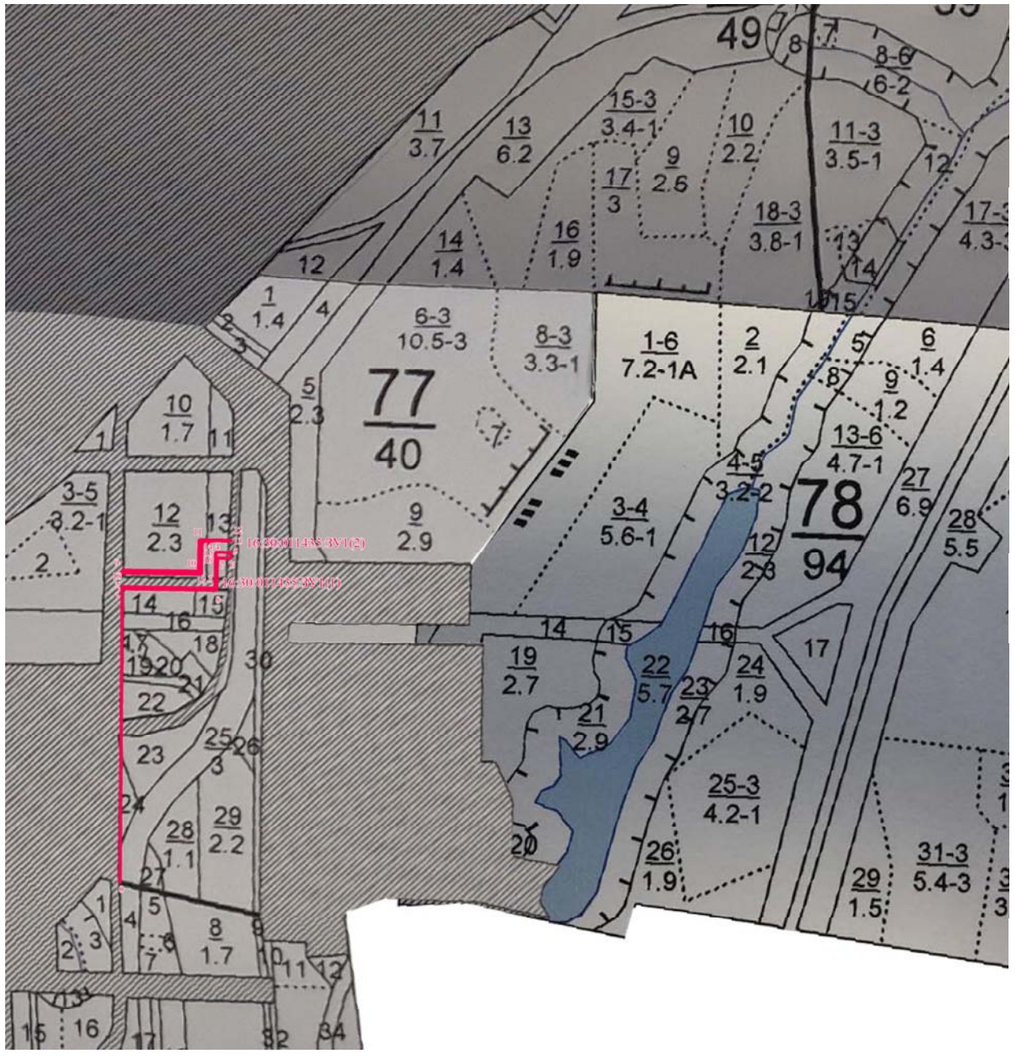

м 1:10 000

Каталог координат (МСК-16)		
Номера характер. точек	X	Y
0	452237.45	2295583.00
1	452717.54	2295586.65
2	452720.34	2295586.69
3	452718.25	2295738.04
4	452777.51	2295738.87
5	452777.16	2295763.84
6	452767.07	2295763.78
7	452767.38	2295741.50
8	452715.39	2295740.78
9	452747.54	2295587.09
10	452745.81	2295711.20
11	452797.79	2295711.92
12	452797.07	2295763.96
13	452796.55	2295763.96
14	452796.98	2295730.92
15	452793.29	2295730.87
16	452793.39	2295716.40
17	452741.49	2295715.80
18	452743.24	2295587.03

Геоданные		
Номера характер. точек	Направление румбы линий, °	Длина линий, метры
0-1	СВ 0° 26'	480
1-2	СВ 0° 49'	3
2-3	ЮВ 89° 12'	151
3-4	СВ 0° 48'	59
4-5	ЮВ 89° 12'	25
5-6	ЮЗ 0° 20'	10
6-7	СЗ 89° 12'	22
7-8	ЮЗ 0° 48'	52
8-1	СЗ 89° 12'	154
9-10	ЮВ 89° 12'	124
10-11	СВ 0° 48'	52
11-12	ЮВ 89° 12'	52
12-13	ЮЗ 0° 00'	1
13-14	СЗ 89° 15'	33
14-15	ЮЗ 0° 47'	4
15-16	СЗ 89° 36'	14
16-17	ЮЗ 0° 40'	52
17-18	СЗ 89° 13'	129
18-9	СВ 0° 48'	4

Взам. инв.

Подп. и дата

Инв.№подл.

Схема границ лесного участка 16:30:011435:ЗУ2

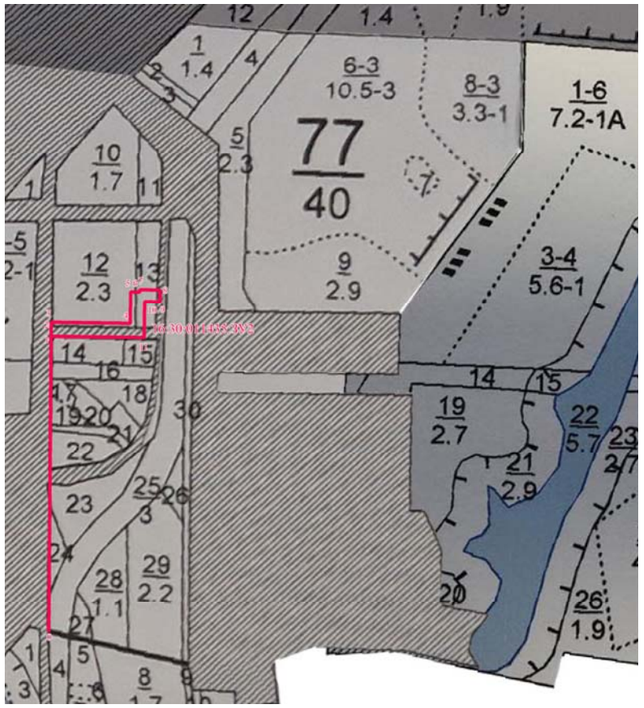

м 1:10 000

Каталог координат (МСК-16)		
Номера характер. точек	X	Y
0	452237.45	2295583.00
1	452720.34	2295586.69
2	452726.89	2295586.78
3	452743.24	2295587.03
4	452741.49	2295715.80
5	452793.39	2295716.40
6	452793.29	2295730.87
7	452796.98	2295730.92
8	452796.55	2295763.96
9	452777.16	2295763.84
10	452777.51	2295738.87
11	452718.25	2295738.04

Геоданные		
Номера характер. точек	Направление румбы линий, °	Длина линий, метры
0-1	СВ 0° 26'	483
1-2	СВ 0° 47'	7
2-3	СВ 0° 53'	16
3-4	ЮВ 89° 13'	129
4-5	СВ 0° 40'	52
5-6	ЮВ 89° 36'	14
6-7	СВ 0° 47'	4
7-8	ЮВ 89° 15'	33
8-9	ЮЗ 0° 21'	19
9-10	СЗ 89° 12'	25
10-11	ЮЗ 0° 48'	59
11-1	СЗ 89° 12'	151

Взам. инв. №

Подп. и дата

Инв.№подл.

Схема границ лесного участка 16:30:011431:ЗУ6

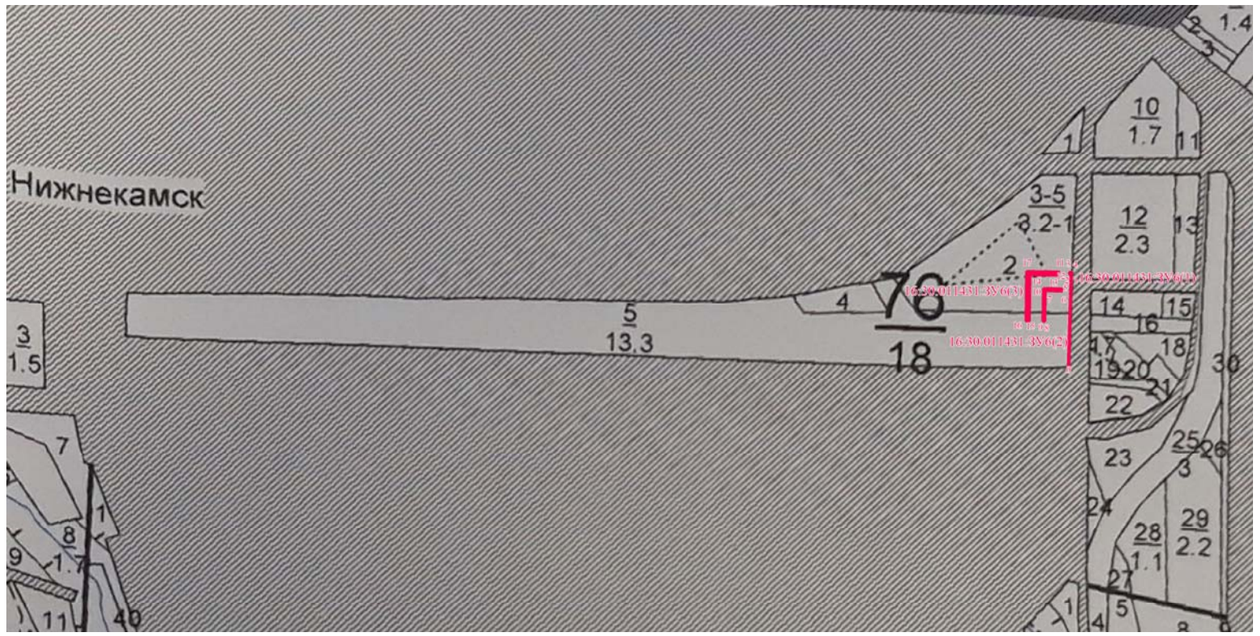

м 1:10 000

Каталог координат (МСК-16)		
Номера характер. точек	X	Y
0	452594.46	2295551.95
1	452743.66	2295556.30
2	452743.69	2295554.49
3	452748.01	2295553.30
4	452747.96	2295556.44
5	452720.97	2295540.89
6	452718.17	2295541.62
7	452718.56	2295513.46
8	452668.32	2295512.79
9	452668.36	2295510.37
10	452721.38	2295511.11
11	452748.22	2295537.49
12	452747.31	2295534.06
13	452743.95	2295534.92
14	452744.59	2295488.48
15	452668.75	2295487.43
16	452668.83	2295482.76
17	452748.97	2295483.88

Геоданные

Номера характер. точек	Направление румбы линий, °	Длина линий, метры
0-1	СВ 1° 40'	149
1-2	СЗ 89° 03'	2
2-3	СЗ 15° 17'	4
3-4	ЮВ 89° 05'	3
4-1	ЮЗ 1° 52'	4
5-6	ЮВ 14° 37'	3
6-7	СЗ 89° 12'	28
7-8	ЮЗ 0° 46'	50
8-9	СЗ 89° 03'	2
9-10	СВ 0° 48'	53
10-5	ЮВ 89° 13'	30
11-12	ЮЗ 75° 18'	4
12-13	ЮВ 14° 31'	3
13-14	СЗ 89° 13'	46
14-15	ЮЗ 0° 48'	76
15-16	СЗ 89° 01'	5
16-17	СВ 0° 48'	80
17-11	ЮВ 89° 12'	54

Взам. инв. №

Подп. и дата

Инв.№подл.

Схема границ лесного участка 16:30:011431:ЗУ5

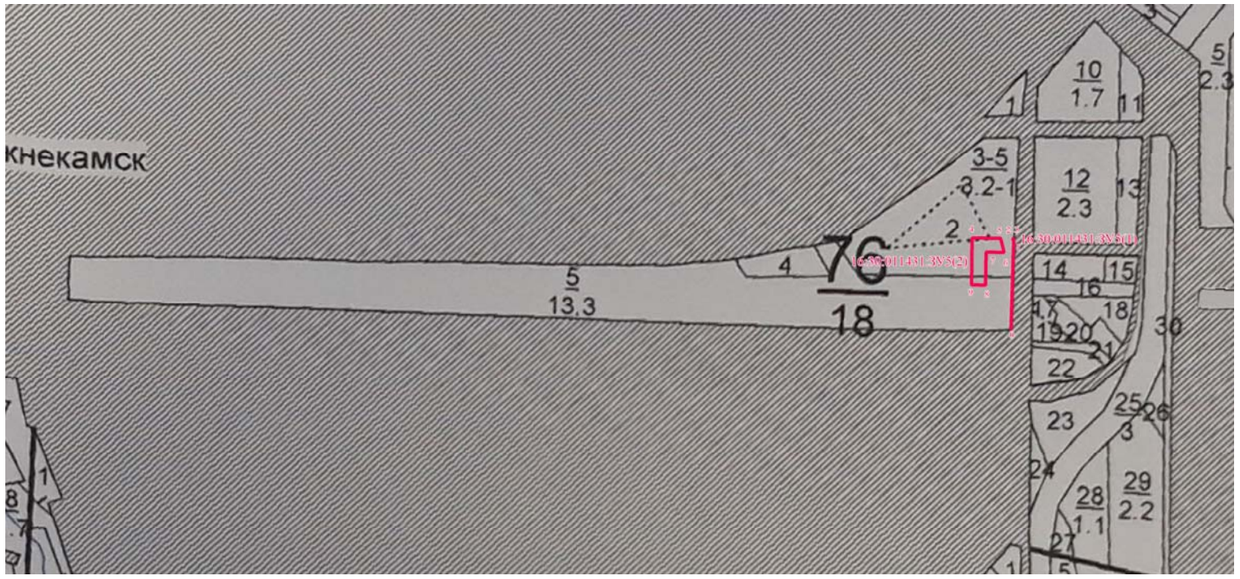

м 1:10 000

Каталог координат (МСК-16)		
Номера характер. точек	X	Y
0	452594.46	2295551.95
1	452737.80	2295556.10
2	452743.69	2295554.49
3	452743.66	2295556.30
4	452744.59	2295488.48
5	452743.95	2295534.92
6	452720.97	2295540.89
7	452721.38	2295511.11
8	452668.36	2295510.37
9	452668.75	2295487.43

Геоданные		
Номера характер. точек	Направление румбы линий, °	Длина линий, метры
0-1	СВ 1° 40'	143
1-2	СЗ 15° 23'	6
2-3	ЮВ 89° 03'	2
3-1	ЮЗ 1° 57'	6
4-5	ЮВ 89° 13'	46
5-6	ЮВ 14° 34'	24
6-7	СЗ 89° 13'	30
7-8	ЮЗ 0° 48'	53
8-9	СЗ 89° 02'	23
9-4	СВ 0° 48'	76

Взам. инв.

Подп. и дата

Инв.№подл.

Схема границ лесного участка 16:30:011801:ЗУ10

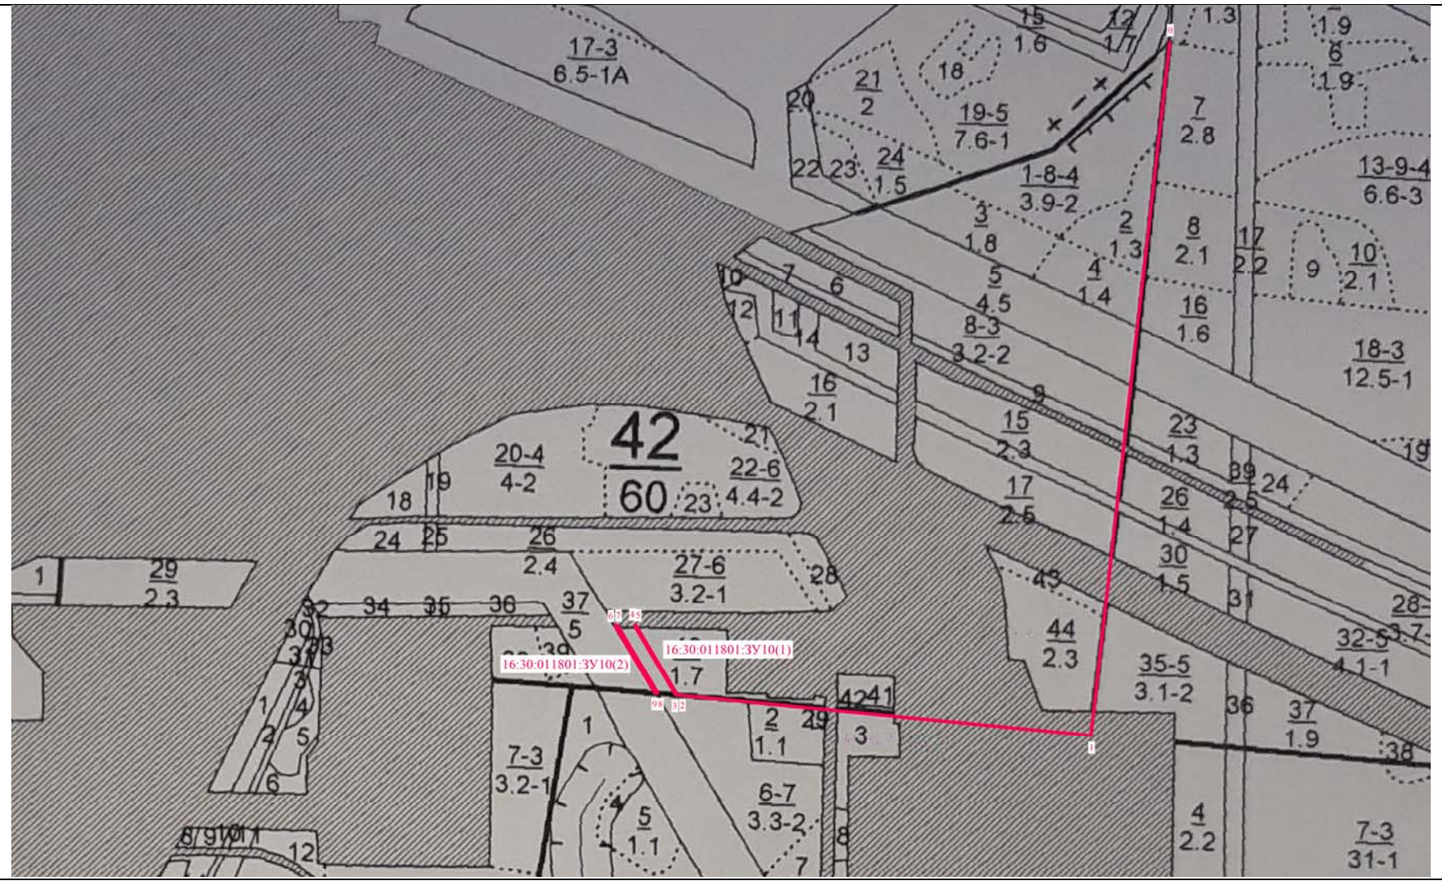

м 1:10 000

Каталог координат (МСК-16)		
Номера характер. точек	X	Y
0	456259.34	2298607.77
1	455127.26	2298479.36
2	455193.56	2297805.68
3	455193.82	2297802.52
4	455306.29	2297735.29
5	455306.27	2297738.31
6	455306.41	2297703.28
7	455306.39	2297708.43
8	455196.12	2297774.35
9	455196.57	2297768.94

Геоданные		
Номера характер. точек	Направление румбы линий, °	Длина линий, метры
0-1	ЮЗ 6° 28'	1139
1-2	СЗ 84° 23'	677
2-3	СЗ 85° 18'	3
3-4	СЗ 30° 52'	131
4-5	ЮВ 89° 37'	3
5-2	ЮВ 30° 52'	131
6-7	ЮВ 89° 47'	5
7-8	ЮВ 30° 52'	128
8-9	СЗ 85° 15'	5
9-6	СЗ 30° 52'	128

Взам. инв. №

Подп. и дата

Инв.№подл.

Схема границ лесного участка 16:30:011801:ЗУ9

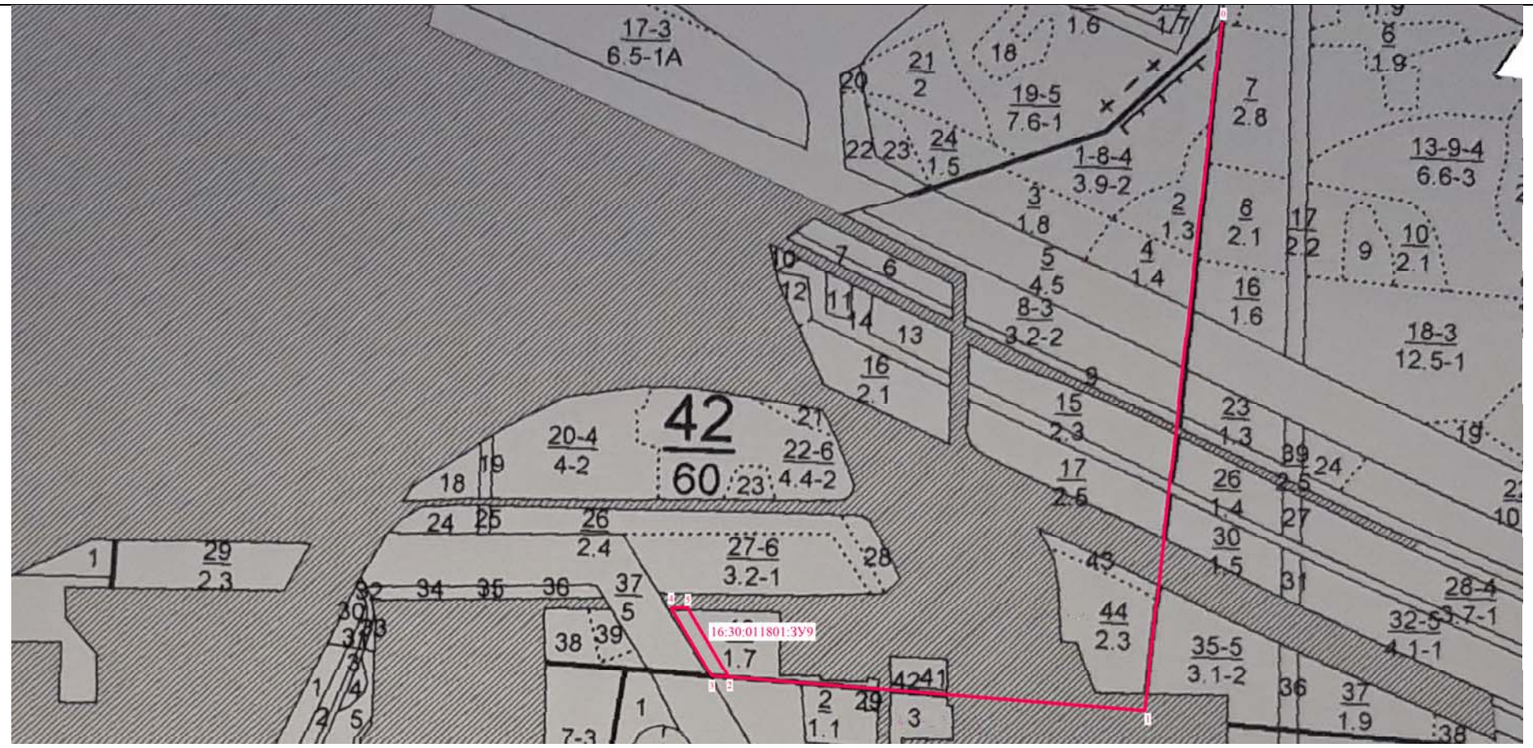

м 1:10 000

Каталог координат (МСК-16)		
Номера характер. точек	X	Y
0	456260.65	2298606.46
1	455139.06	2298480.67
2	455193.82	2297802.52
3	455196.12	2297774.35
4	455306.39	2297708.43
5	455306.29	2297735.29

Геоданные		
Номера характер. точек	Направление румбы линий, °	Длина линий, метры
0-1	ЮЗ 6° 24'	1129
1-2	СЗ 85° 23'	680
2-3	СЗ 85° 20'	28
3-4	СЗ 30° 52'	128
4-5	СЗ 89° 47'	27
5-2	СЗ 30° 52'	131

Взам. инв. №

Подп. и дата

Инв.№подл.

Схема границ лесного участка 16:30:011801:ЗУ4

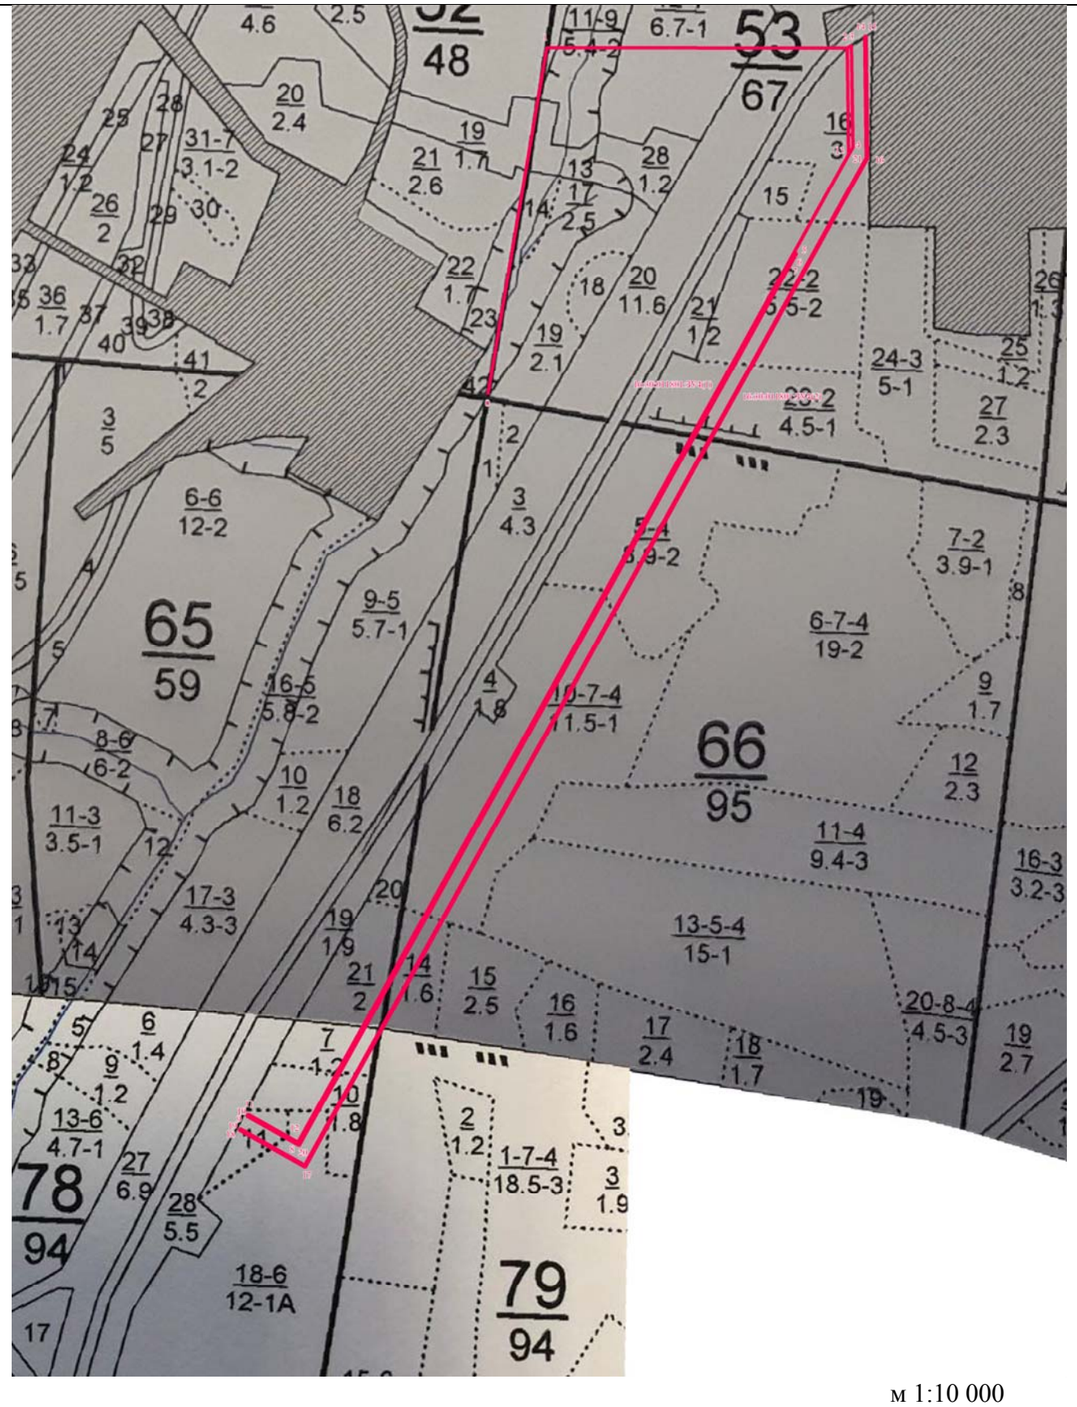

м 1:10 000

Каталог координат (МСК-16)		
Номера характер. точек	X	Y
0	454149.14	2297452.11
1	454714.53	2297548.41
2	454714.14	2298038.00
3	454718.58	2298044.94
4	454551.95	2298047.42
5	454395.57	2297959.65
6	454381.51	2297951.81
7	454379.38	2297955.63
8	452924.75	2297145.04
9	452972.27	2297059.77
10	452973.95	2297060.71
11	452975.71	2297061.71
12	452930.48	2297142.87
13	454540.83	2298040.45
14	454732.27	2298066.36
15	454734.00	2298069.06
16	454534.05	2298071.02
17	452889.67	2297154.47
18	452949.58	2297046.98
19	452952.28	2297048.50
20	452893.53	2297153.92
21	454535.28	2298068.99

Геоданные		
Номера характер. точек	Направление румбы линий, °	Длина линий, метры
0-1	СВ 9° 40'	574
1-2	ЮВ 89° 57'	490
2-3	СВ 57° 23'	8
3-4	ЮВ 0° 51'	167
4-5	ЮЗ 29° 18'	179
5-6	ЮЗ 29° 09'	16
6-7	ЮВ 60° 51'	4
7-8	ЮЗ 29° 08'	1665
8-9	СЗ 60° 52'	98
9-10	СВ 29° 14'	2
10-11	СВ 29° 36'	2
11-12	ЮВ 60° 52'	93
12-13	СВ 29° 08'	1844
13-2	СЗ 0° 49'	173
14-15	СВ 57° 21'	3
15-16	ЮВ 0° 34'	200
16-17	ЮЗ 29° 08'	1883
17-18	СЗ 60° 52'	123
18-19	СВ 29° 23'	3
19-20	ЮВ 60° 52'	121
20-21	СВ 29° 08'	1880
21-14	СЗ 0° 46'	197

Взам. инв.

Подп. и дата

Инв.№подл.

Схема границ лесного участка 16:30:011801:ЗУ3

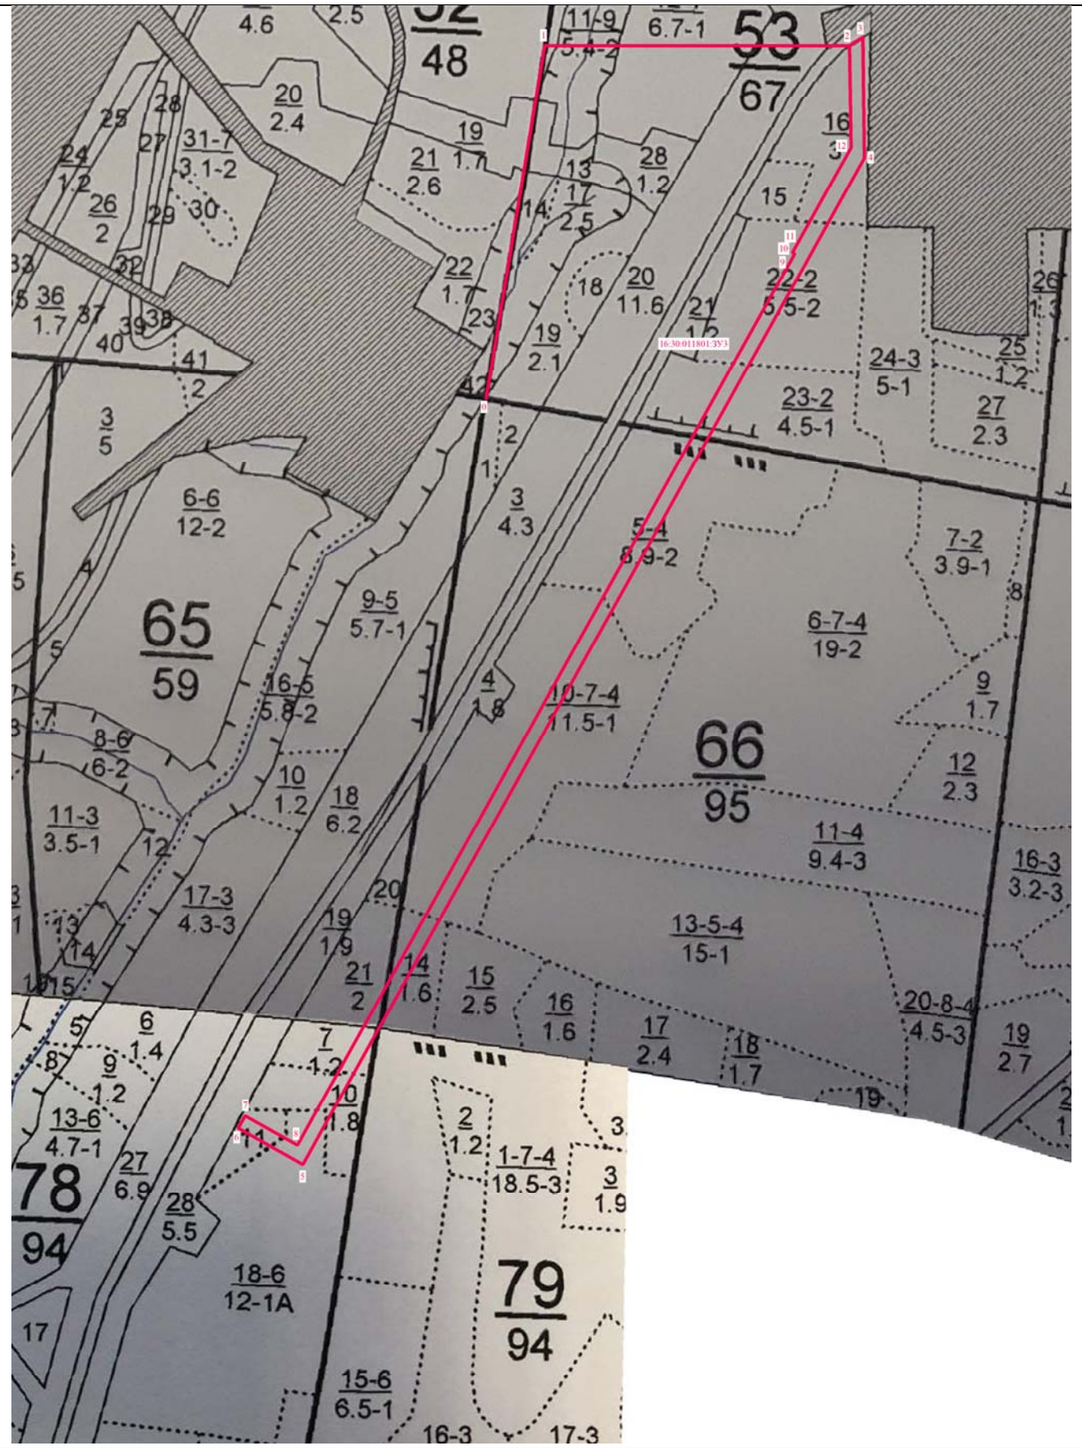

м 1:10 000

Каталог координат (МСК-16)

Номера характер. точек	X	Y
0	454140.63	2297452.10
1	454718.46	2297547.76
2	454718.58	2298044.94
3	454732.27	2298066.36
4	454535.28	2298068.99
5	452893.53	2297153.92
6	452952.28	2297048.50
7	452972.27	2297059.77
8	452924.75	2297145.04
9	454379.38	2297955.63
10	454381.51	2297951.81
11	454395.57	2297959.65
12	454551.95	2298047.42

Геоданные

Номера характер. точек	Направление румбы линий, °	Длина линий, метры
0-1	СВ 9° 24'	586
1-2	СВ 89° 59'	497
2-3	СВ 57° 25'	25
3-4	ЮВ 0° 46'	197
4-5	ЮЗ 29° 08'	1880
5-6	СЗ 60° 52'	121
6-7	СВ 29° 24'	23
7-8	ЮВ 60° 52'	98
8-9	СВ 29° 08'	1665
9-10	СЗ 60° 51'	4
10-11	СВ 29° 09'	16
11-12	СВ 29° 18'	179
12-2	СЗ 0° 51'	167

Взам. инв.

Подп. и дата

Инв.№подл.

Схема границ лесного участка 16:30:011801:ЗУ7

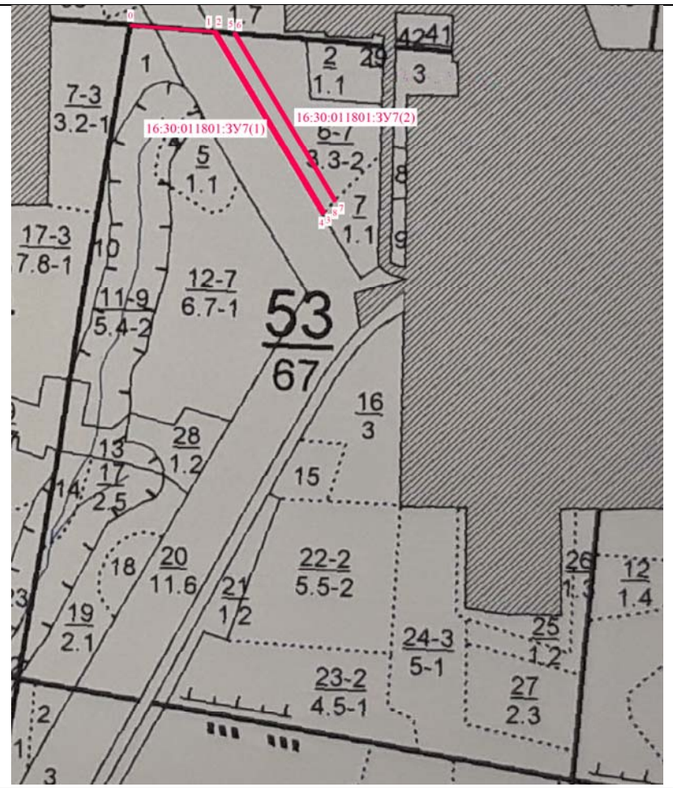

м 1:10 000

Каталог координат (МСК-16)		
Номера характер. точек	X	Y
0	455206.67	2297632.92
1	455196.57	2297768.94
2	455196.12	2297774.35
3	454902.43	2297949.92
4	454899.11	2297946.72
5	455193.82	2297802.52
6	455193.56	2297805.68
7	454921.49	2297968.29
8	454919.56	2297966.43

Геоданные		
Номера характер. точек	Направление румбы линий, °	Длина линий, метры
0-1	ЮВ 85° 45'	136
1-2	ЮВ 85° 15'	5
2-3	ЮВ 30° 52'	342
3-4	ЮЗ 43° 57'	5
4-1	СЗ 30° 52'	347
5-6	ЮВ 85° 18'	3
6-7	ЮВ 30° 52'	317
7-8	ЮЗ 43° 56'	3
8-5	СЗ 30° 52'	320

Взам. инв.

Подп. и дата

Инв.№подл.

Схема границ лесного участка 16:30:011801:ЗУ8

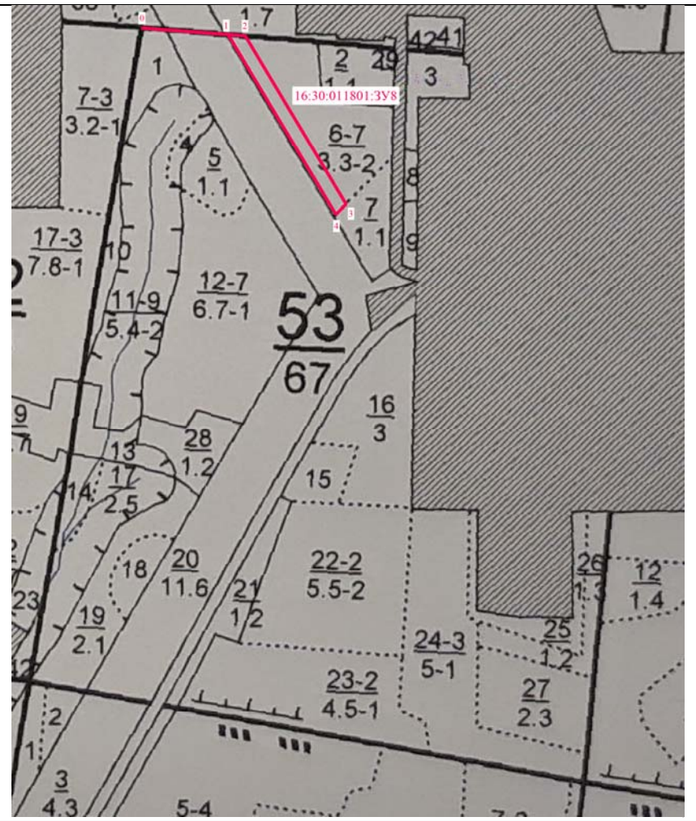

м 1:10 000

Каталог координат (МСК-16)		
Номера характер. точек	X	Y
0	455206.67	2297632.92
1	455196.12	2297774.35
2	455193.82	2297802.52
3	454919.56	2297966.43
4	454902.43	2297949.92

Геоданные		
Номера характер. точек	Направление румбы линий, °	Длина линий, метры
0-1	ЮВ 85° 44'	142
1-2	ЮВ 85° 20'	28
2-3	ЮВ 30° 52'	320
3-4	ЮЗ 43° 57'	24
4-1	СЗ 30° 52'	342

Взам. инв.

Подп. и дата

Инв.№подл.

Схема границ лесного участка 16:30:011444:ЗУ1

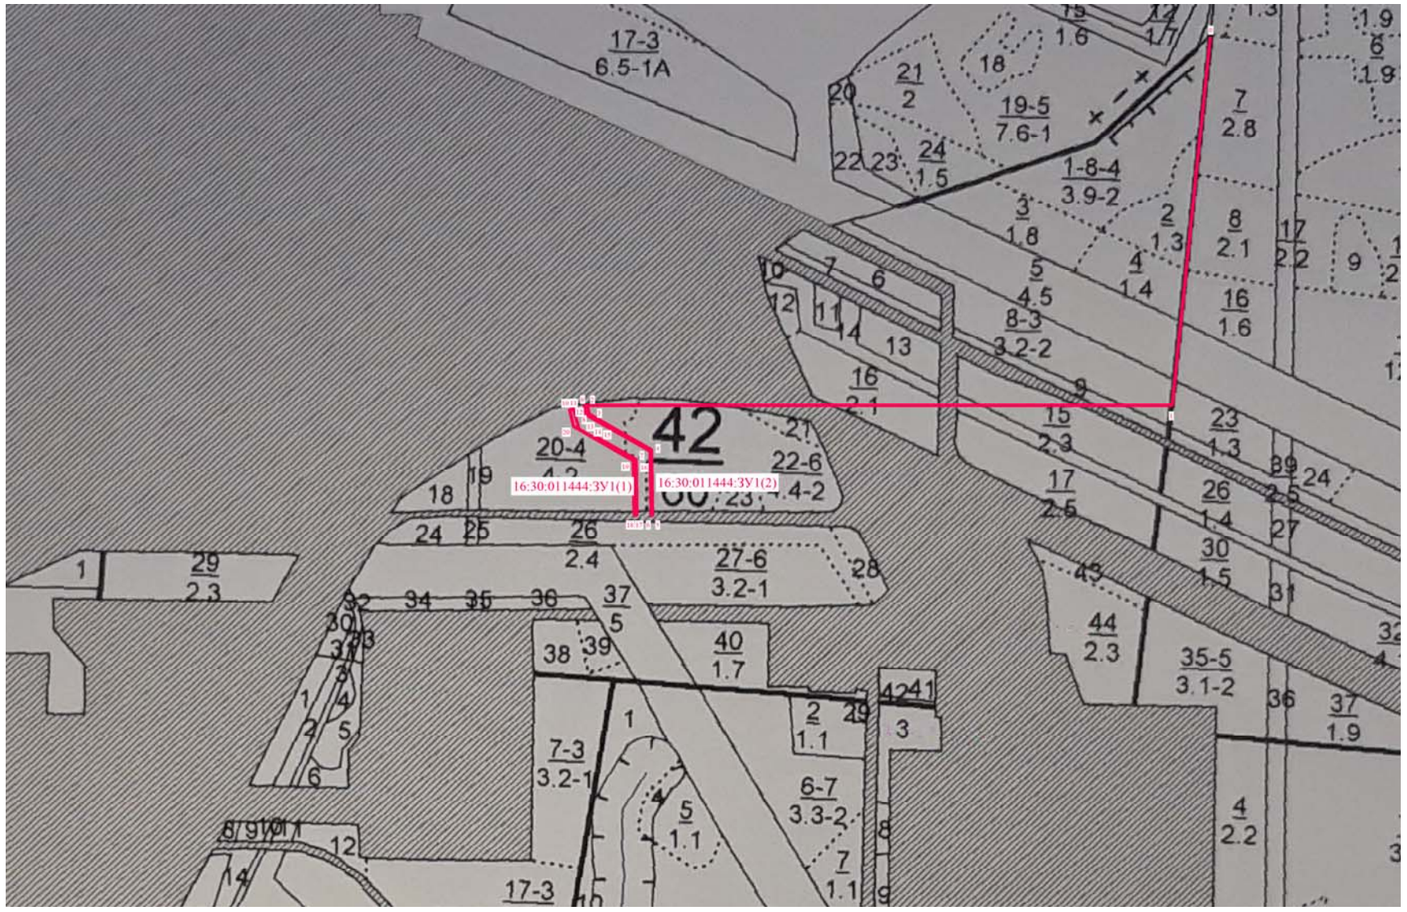

м 1:10 000

Каталог координат (МСК-16)

Номера характер. точек	X	Y
0	456255.30	2298606.13
1	455654.54	2298543.89
2	455654.45	2297591.20
3	455640.27	2297594.79
4	455582.99	2297695.78
5	455475.77	2297697.40
6	455475.82	2297695.01
7	455581.02	2297693.42
8	455639.14	2297589.16
9	455653.10	2297585.65
10	455647.34	2297562.04
11	455648.97	2297568.73
12	455644.04	2297569.93
13	455615.98	2297577.83
14	455601.86	2297602.73
15	455604.47	2297604.19
16	455567.41	2297670.67
17	455476.30	2297672.06
18	455476.40	2297667.39
19	455565.22	2297666.05
20	455620.51	2297568.84

Геоданные

Номера характер. точек	Направление румбы линий, °	Длина линий, метры
0-1	ЮЗ 5° 55'	604
1-2	ЮЗ 90° 00'	953
2-3	ЮВ 14° 12'	15
3-4	ЮВ 60° 26'	116
4-5	ЮВ 0° 52'	107
5-6	СЗ 88° 48'	2
6-7	СЗ 0° 52'	105
7-8	СЗ 60° 52'	119
8-9	СЗ 14° 06'	14
9-2	СВ 76° 20'	6
10-11	СВ 76° 18'	7
11-12	ЮВ 13° 39'	5
12-13	ЮВ 15° 43'	29
13-14	ЮВ 60° 27'	29
14-15	СВ 29° 13'	3
15-16	ЮВ 60° 52'	76
16-17	ЮВ 0° 52'	91
17-18	СЗ 88° 46'	5
18-19	СЗ 0° 52'	89
19-20	СЗ 60° 22'	112
20-10	СЗ 14° 13'	28

Взам. инв.

Подп. и дата

Инв.№подл.

Схема границ лесного участка 16:30:011444:ЗУ2

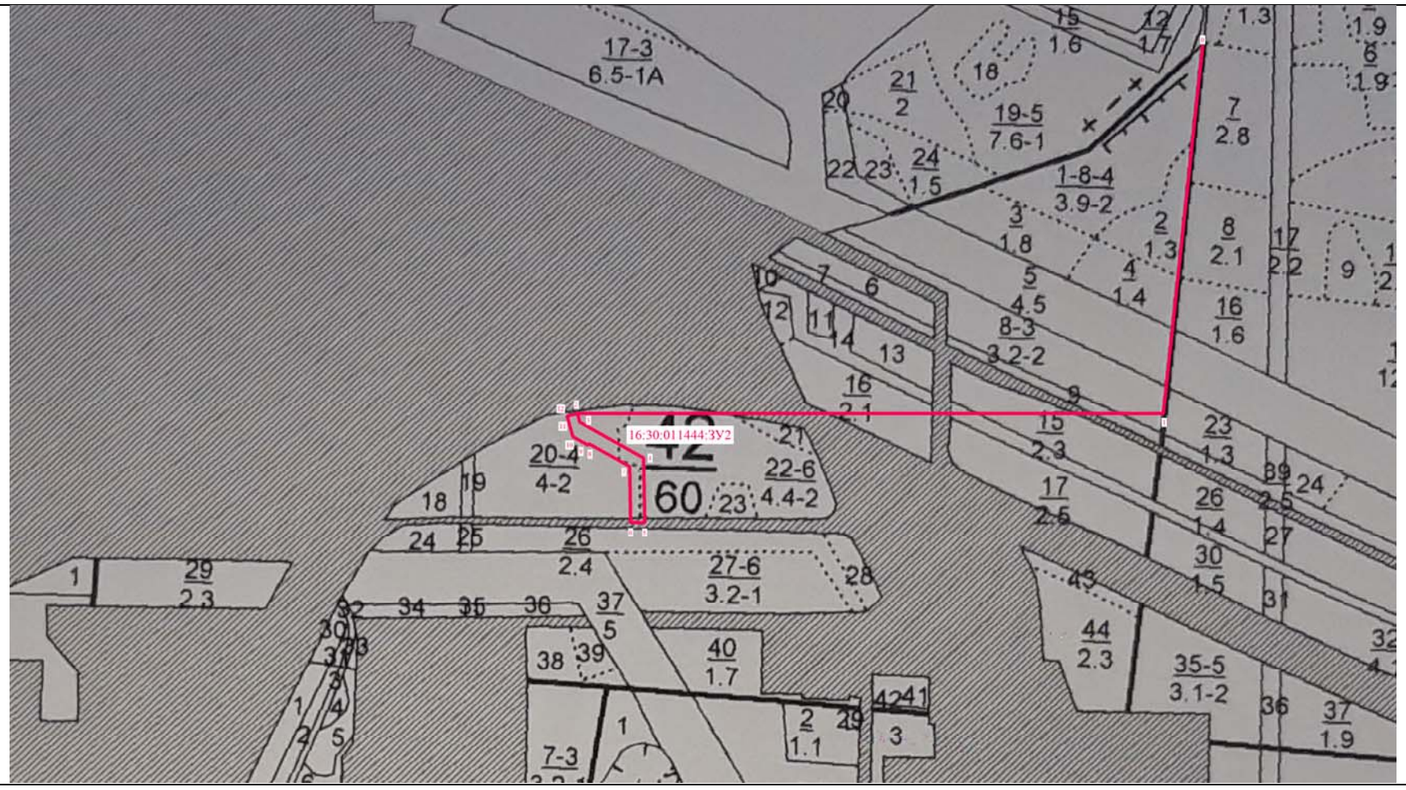

м 1:10 000

Каталог координат (МСК-16)

Номера характер. точек	X	Y
0	456254.65	2298604.17
1	455653.23	2298539.96
2	455653.10	2297585.65
3	455639.14	2297589.16
4	455581.02	2297693.42
5	455475.82	2297695.01
6	455476.30	2297672.06
7	455567.41	2297670.67
8	455604.47	2297604.19
9	455601.86	2297602.73
10	455615.98	2297577.83
11	455644.04	2297569.93
12	455648.97	2297568.73

Геоданные

Номера характер. точек	Направление румбы линий, °	Длина линий, метры
0-1	ЮЗ 6° 06'	605
1-2	ЮЗ 90° 00'	954
2-3	ЮВ 14° 06'	14
3-4	ЮВ 60° 52'	119
4-5	ЮВ 0° 52'	105
5-6	СЗ 88° 48'	23
6-7	СЗ 0° 52'	91
7-8	СЗ 60° 52'	76
8-9	ЮЗ 29° 13'	3
9-10	СЗ 60° 27'	29
10-11	СЗ 15° 43'	29
11-12	СЗ 13° 39'	5
12-2	СВ 76° 17'	17

м 1:10 000

Взам. инв. №

Подп. и дата

Инв.№подл.

Схема границ лесного участка 16:30:011801:ЗУ11

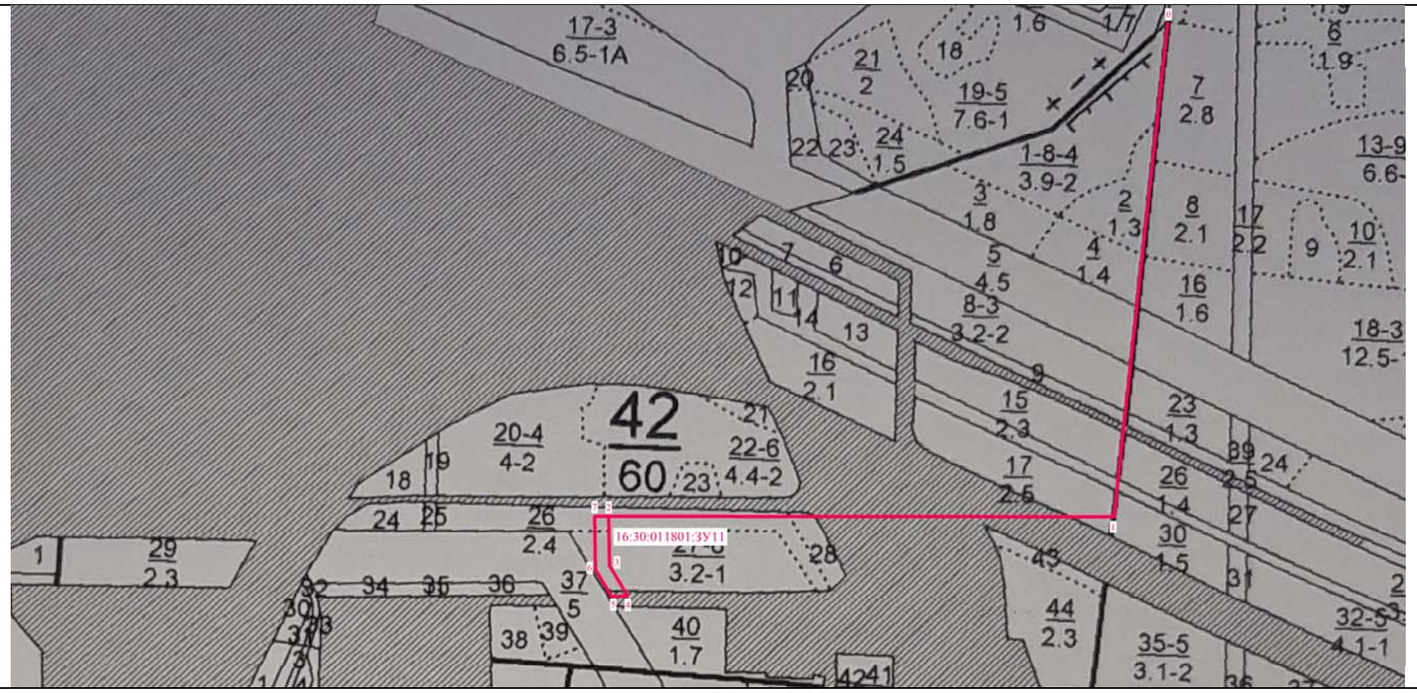

М 1: 10 000

Каталог координат (МСК-16)

Номера характер. точек	X	Y
0	456256.72	2298606.46
1	455450.25	2298518.67
2	455451.09	2297695.38
3	455371.05	2297696.59
4	455320.77	2297726.65
5	455320.89	2297699.78
6	455364.39	2297673.77
7	455451.30	2297672.45

Геоданные

Номера характер. точек	Направление румбы линий, °	Длина линий, метры
0-1	ЮЗ 6° 13'	811
1-2	СЗ 89° 56'	823
2-3	ЮВ 0° 52'	80
3-4	ЮВ 30° 52'	59
4-5	СЗ 89° 45'	27
5-6	СЗ 30° 52'	51
6-7	СЗ 0° 52'	87
7-2	ЮВ 89° 28'	23

Взам. инв.

Подп. и дата

Инв.№подл.

Схема границ лесного участка 16:30:011801:ЗУ12

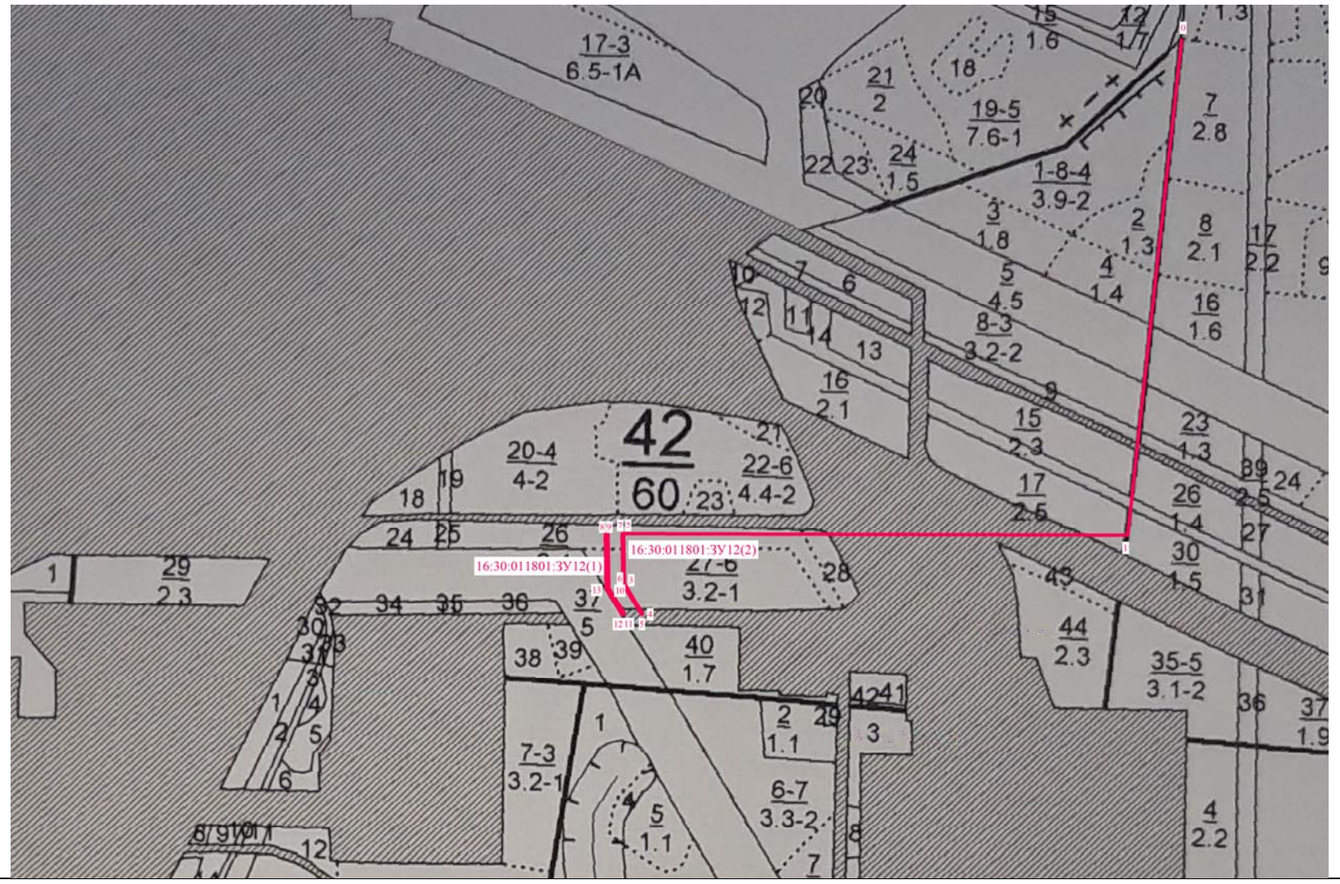

м 1:10 000

Каталог координат (МСК-16)		
Номера характер. точек	X	Y
0	456258.03	2298607.77
1	455448.94	2298519.32
2	455451.07	2297697.78
3	455372.12	2297698.97
4	455320.76	2297729.67
5	455320.77	2297726.65
6	455371.05	2297696.59
7	455451.09	2297695.38
8	455451.34	2297667.77
9	455451.30	2297672.45
10	455364.39	2297673.77
11	455320.89	2297699.78
12	455320.91	2297694.63
13	455363.63	2297669.09

Геоданные		
Номера характер. точек	Направление румбы линий, °	Длина линий, метры
0-1	ЮЗ 6° 14'	814
1-2	СЗ 89° 51'	822
2-3	ЮВ 0° 52'	79
3-4	ЮВ 30° 52'	60
4-5	СЗ 89° 49'	3
5-6	СЗ 30° 52'	59
6-7	СЗ 0° 52'	80
7-2	ЮВ 89° 31'	2
8-9	ЮВ 89° 31'	5
9-10	ЮВ 0° 52'	87
10-11	ЮВ 30° 52'	51
11-12	СЗ 89° 47'	5
12-13	СЗ 30° 52'	50
13-8	СЗ 0° 52'	88

Взам. инв.

Подп. и дата

Инв.№подл.

Схема границ лесного участка 16:30:011801:ЗУ6

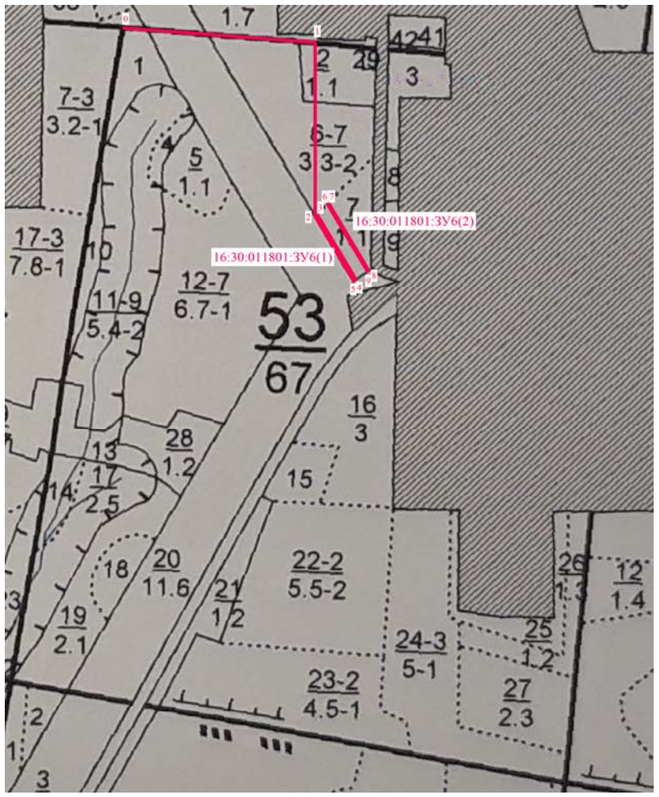

м 1:10 000

Каталог координат (МСК-16)

Номера характер. точек	X	Y
0	455206.54	2297633.58
1	455182.95	2297946.74
2	454899.11	2297946.72
3	454902.43	2297949.92
4	454797.62	2298012.57
5	454795.21	2298008.82
6	454919.56	2297966.43
7	454921.49	2297968.29
8	454811.47	2298034.05
9	454810.07	2298031.87

Геоданные

Номера характер. точек	Направление румбы линий, °	Длина линий, метры
0-1	ЮВ 85° 42'	314
1-2	ЮЗ 0° 00'	284
2-3	СВ 43° 57'	5
3-4	ЮВ 30° 52'	122
4-5	ЮЗ 57° 16'	4
5-2	СЗ 30° 52'	121
6-7	СВ 43° 56'	3
7-8	ЮВ 30° 52'	128
8-9	ЮЗ 57° 17'	3
9-6	СЗ 30° 52'	128

Взам. инв. №

Подп. и дата

Инв.№подл.

Схема границ лесного участка 16:30:011801:ЗУ5

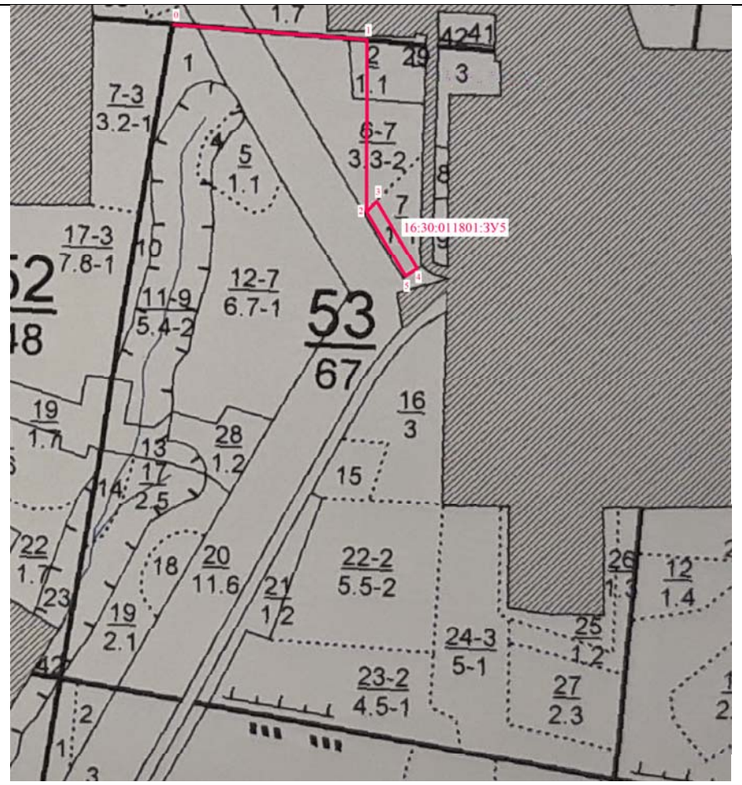

м 1:10 000

Каталог координат (МСК-16)		
Номера характер. точек	X	Y
0	455206.54	2297633.58
1	455182.17	2297950.27
2	454902.43	2297949.92
3	454919.56	2297966.43
4	454810.07	2298031.87
5	454797.62	2298012.57

Геоданные		
Номера характер. точек	Направление румбы линий, °	Длина линий, метры
0-1	ЮВ 85° 36'	318
1-2	ЮЗ 0° 04'	280
2-3	СВ 43° 57'	24
3-4	ЮВ 30° 52'	128
4-5	ЮЗ 57° 10'	23
5-2	СЗ 30° 52'	122

Взам. инв.

Подп. и дата

Инв.№подл.

Схема границ лесного участка 16:30:011801:ЗУ1

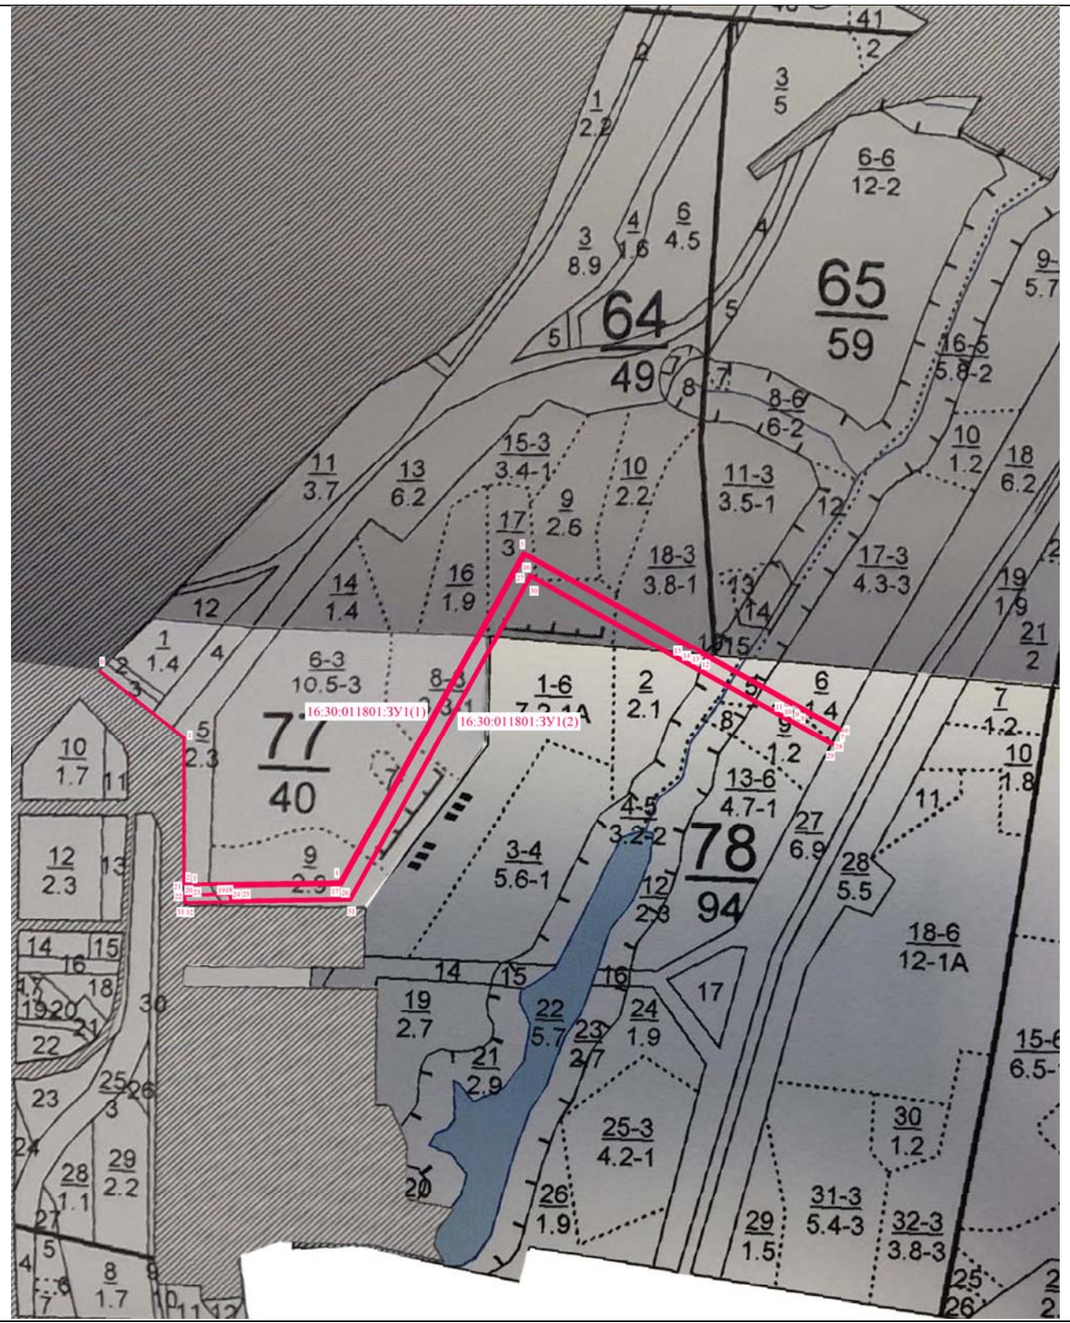

м 1:10 000

Каталог координат (МСК-16)			Геоданные		
Номера характер. точек	X	Y	Номера характер. точек	Направление румбы линий, °	Длина линий, метры
0	453144.82	2295720.58	0-1	ЮВ 51° 28'	177
1	453034.76	2295858.81	1-2	ЮЗ 0° 03'	239
2	452795.75	2295858.62	2-3	ЮВ 89° 10'	7
3	452795.65	2295865.48	3-4	СВ 89° 08'	247
4	452799.39	2296112.55	4-5	СВ 29° 08'	616
5	453337.56	2296412.52	5-6	ЮВ 60° 52'	592
6	453049.48	2296929.37	6-7	ЮЗ 27° 48'	4
7	453045.99	2296927.53	7-8	СЗ 60° 52'	72
8	453081.11	2296864.52	8-9	СВ 29° 08'	3
9	453083.55	2296865.88	9-10	СЗ 60° 54'	16
10	453091.38	2296851.81	10-11	ЮЗ 29° 03'	3
11	453088.95	2296850.46	11-12	СЗ 60° 52'	175
12	453173.99	2296697.87	12-13	СВ 29° 02'	3
13	453176.44	2296699.23	13-14	СЗ 60° 53'	16
14	453184.27	2296685.17	14-15	ЮЗ 29° 08'	3
15	453181.83	2296683.81	15-16	СЗ 60° 53'	308
16	453331.77	2296414.66	16-17	ЮЗ 29° 08'	614
17	452795.15	2296115.56	17-18	ЮЗ 89° 08'	181
18	452792.42	2295934.36	18-19	СЗ 1° 14'	4
19	452796.14	2295934.28	19-20	ЮЗ 89° 14'	69
20	452795.23	2295865.61	20-21	СЗ 89° 16'	7
21	452795.32	2295858.62	21-2	СВ 0° 00'	0
22	452778.51	2295858.64	22-23	ЮВ 89° 14'	7
23	452778.42	2295865.37	23-24	СВ 89° 14'	69
24	452779.34	2295934.56	24-25	ЮВ 0° 52'	10
25	452769.47	2295934.71	25-26	СВ 89° 08'	194
26	452772.41	2296129.16	26-27	СВ 29° 08'	605
27	453300.55	2296423.54	27-28	ЮВ 60° 52'	565
28	453025.65	2296916.83	28-29	ЮЗ 27° 49'	3
29	453022.92	2296915.39	29-30	СЗ 60° 52'	562
30	453296.75	2296424.12	30-31	ЮЗ 29° 08'	603
31	452769.65	2296130.33	31-32	ЮЗ 89° 08'	265
32	452765.65	2295865.51	32-33	СЗ 89° 10'	7
33	452765.75	2295858.66	33-22	СЗ 0° 03'	13

Взам. инв.

Подп. и дата

Инв.№подл.

Схема границ лесного участка 16:30:011801:ЗУ2

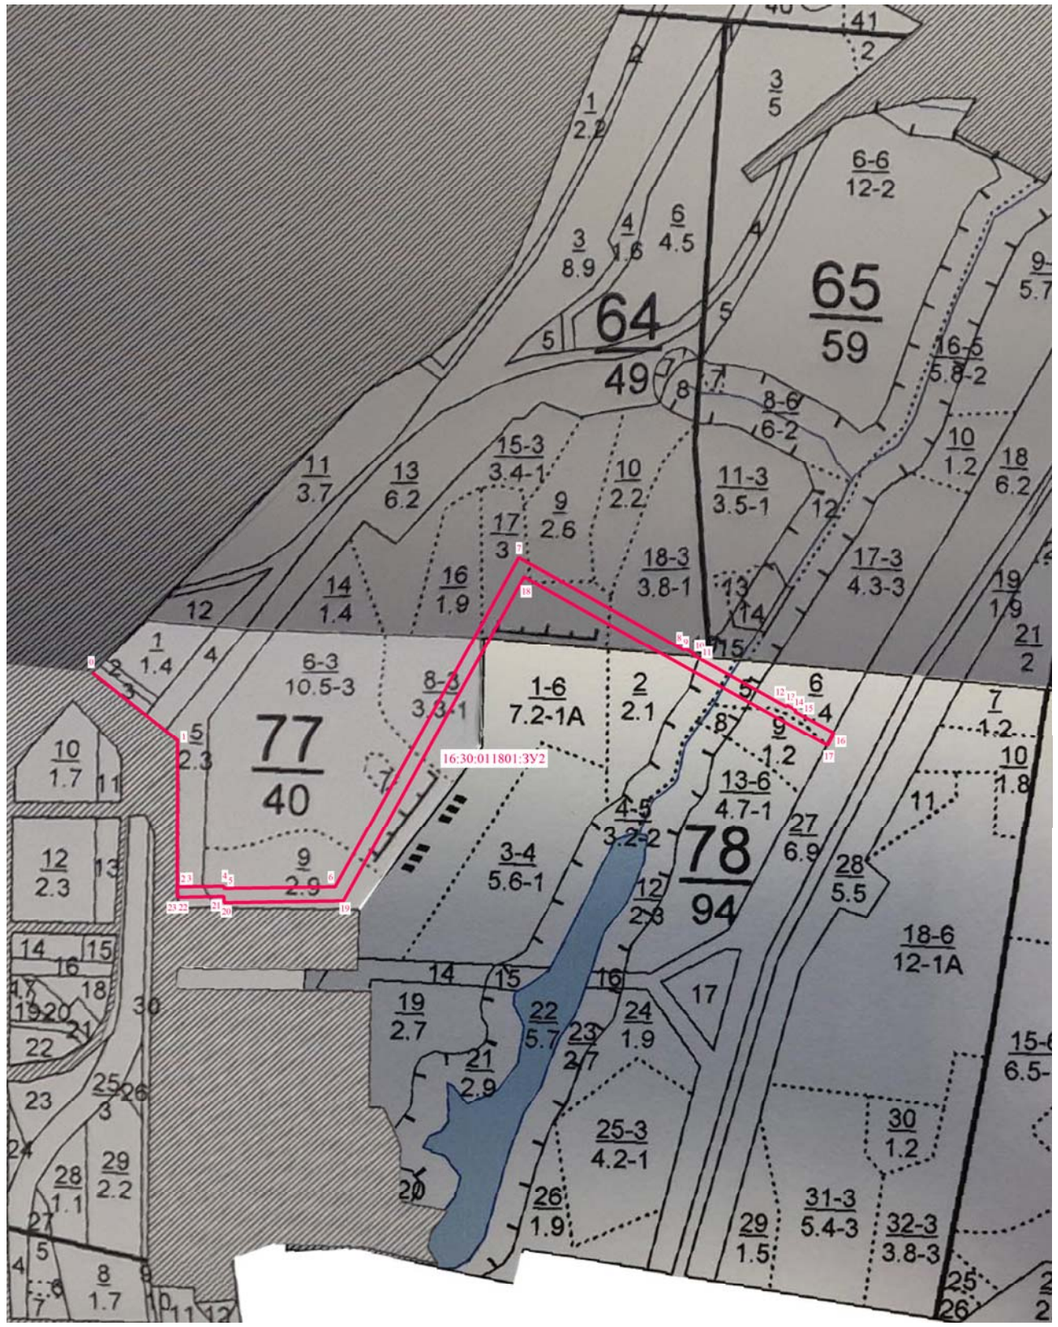

м 1:10 000

Каталог координат (МСК-16)

Номера характер. точек	X	Y
0	453144.82	2295720.58
1	453034.76	2295858.81
2	452795.32	2295858.62
3	452795.23	2295865.61
4	452796.14	2295934.28
5	452792.42	2295934.36
6	452795.15	2296115.56
7	453331.77	2296414.66
8	453181.83	2296683.81
9	453184.27	2296685.17
10	453176.44	2296699.23
11	453173.99	2296697.87
12	453088.95	2296850.46
13	453091.38	2296851.81
14	453083.55	2296865.88
15	453081.11	2296864.52
16	453045.99	2296927.53
17	453025.65	2296916.83
18	453300.55	2296423.54
19	452772.41	2296129.16
20	452769.47	2295934.71
21	452779.34	2295934.56
22	452778.42	2295865.37
23	452778.51	2295858.64

Геоданные

Номера характер. точек	Направление румбы линий, °	Длина линий, метры
0-1	ЮВ 51° 28'	177
1-2	ЮЗ 0° 03'	239
2-3	ЮВ 89° 16'	7
3-4	СВ 89° 14'	69
4-5	ЮВ 1° 14'	4
5-6	СВ 89° 08'	181
6-7	СВ 29° 08'	614
7-8	ЮВ 60° 53'	308
8-9	СВ 29° 08'	3
9-10	ЮВ 60° 53'	16
10-11	ЮЗ 29° 02'	3
11-12	ЮВ 60° 52'	175
12-13	СВ 29° 03'	3
13-14	ЮВ 60° 54'	16
14-15	ЮЗ 29° 08'	3
15-16	ЮВ 60° 52'	72
16-17	ЮЗ 27° 45'	23
17-18	СЗ 60° 52'	565
18-19	ЮЗ 29° 08'	605
19-20	ЮЗ 89° 08'	194
20-21	СЗ 0° 52'	10
21-22	ЮЗ 89° 14'	69
22-23	СЗ 89° 14'	7
23-2	СЗ 0° 06'	17

Взам. инв.

Подп. и дата

Инв.№подл.

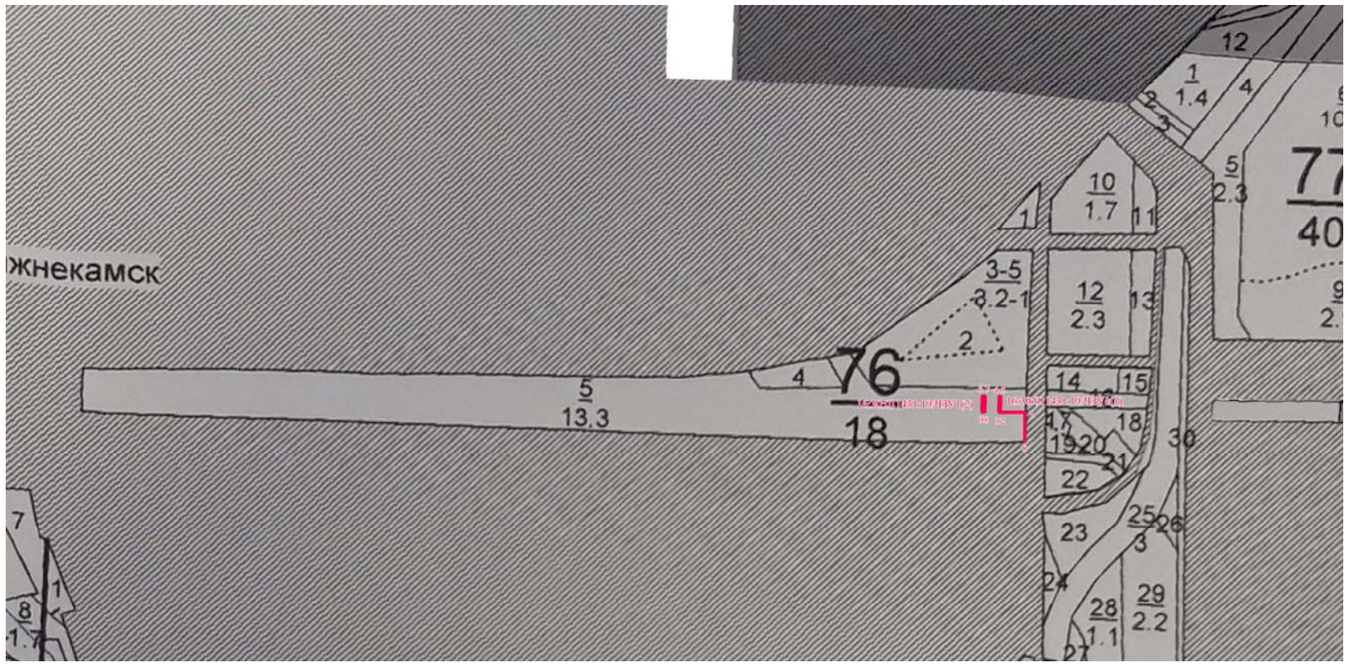

м 1:10 000

Каталог координат (МСК-16)		
Номера характер. точек	X	Y
0	452594.24	2295552.21
1	452642.46	2295552.21
2	452642.48	2295512.44
3	452642.52	2295510.01
4	452668.36	2295510.37
5	452668.32	2295512.79
6	452668.83	2295482.76
7	452668.75	2295487.43
8	452642.91	2295487.07
9	452642.99	2295482.41

Геоданные		
Номера характер. точек	Направление румбы линий, °	Длина линий, метры
0-1	СВ 0° 00'	48
1-2	СЗ 89° 58'	40
2-3	СЗ 89° 03'	2
3-4	СВ 0° 48'	26
4-5	ЮВ 89° 03'	2
5-2	ЮЗ 0° 47'	26
6-7	ЮВ 89° 01'	5
7-8	ЮЗ 0° 48'	26
8-9	СЗ 89° 01'	5
9-6	СВ 0° 47'	26

Схема границ лесного участка 16:30:011431:19/ЧЗУ2

Взам. инв.

Подп. и дата

Инв.№подл.

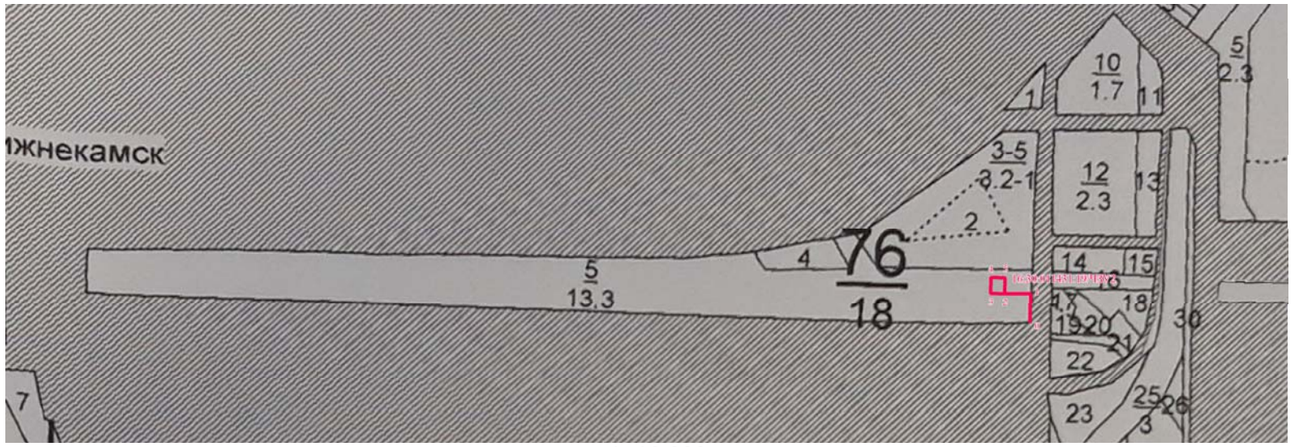

м 1: 10 000

Каталог координат (МСК-16)

Номера характер. точек	X	Y
0	452594.24	2295552.21
1	452642.46	2295552.21
2	452642.52	2295510.01
3	452642.91	2295487.07
4	452668.75	2295487.43
5	452668.36	2295510.37

Геоданные

Номера характер. точек	Направление румбы линий, °	Длина линий, метры
0-1	СВ 0° 00'	48
1-2	СЗ 89° 55'	42
2-3	СЗ 89° 02'	23
3-4	СВ 0° 48'	26
4-5	ЮВ 89° 02'	23
5-2	ЮЗ 0° 48'	26

Схема границ лесного участка 16:30:011448:15/ЧЗУ1

Взам. инв.

Подп. и дата

Инв.№подл.

м 1:10 000

Каталог координат (МСК-16)		
Номера характер. точек	X	Y
0	452235.49	2295583.00
1	452766.80	2295588.76
2	452766.80	2295782.80
3	452771.06	2295782.82
4	452779.56	2295782.88
5	452779.25	2295805.66
6	452766.49	2295805.52
7	452796.80	2295782.98
8	452796.48	2295805.86
9	452796.01	2295805.86
10	452796.31	2295782.97
Геоданные		
Номера характер. точек	Направление румбы линий, °	Длина линий, метры
0-1	СВ 0° 37'	531
1-2	ЮВ 90° 00'	194
2-3	СВ 0° 16'	4
3-4	СВ 0° 24'	9
4-5	ЮВ 89° 13'	23
5-6	ЮЗ 0° 38'	13
6-7	СЗ 89° 13'	23
7-8	ЮВ 89° 12'	23
8-9	ЮЗ 0° 00'	0
9-10	СЗ 89° 15'	23
10-7	СВ 1° 10'	0

Схема границ лесного участка 16:30:011448:15/ЧЗУ2

Взам. инв. №

Подп. и дата

Инв.№подл.

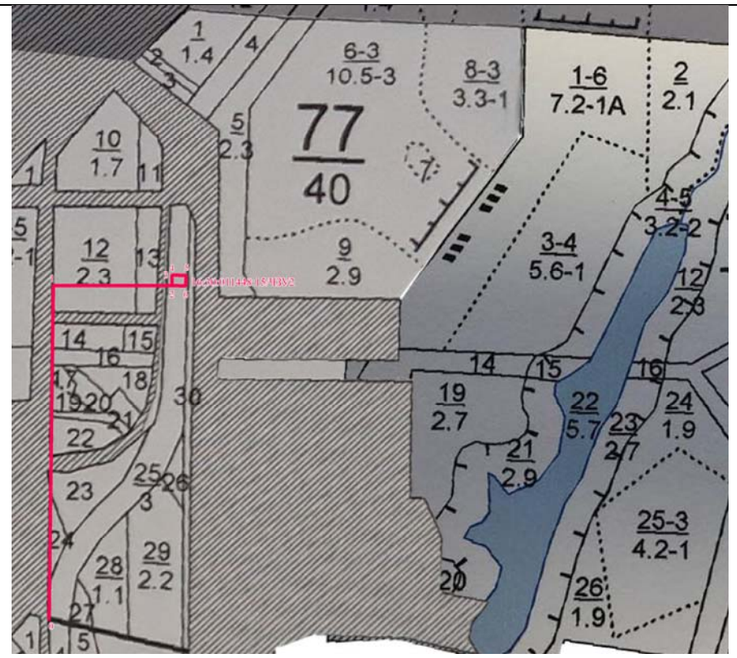

м 1: 10 000

Каталог координат (МСК-16)

Номера характер. точек	X	Y
0	452235.49	2295583.00
1	452779.51	2295589.42
2	452779.56	2295782.88
3	452793.25	2295782.95
4	452796.31	2295782.97
5	452796.01	2295805.86
6	452779.25	2295805.66

Геоданные

Номера характер. точек	Направление румбы линий, °	Длина линий, метры
0-1	СВ 0° 41'	544
1-2	СВ 89° 59'	193
2-3	СВ 0° 18'	14
3-4	СВ 0° 22'	3
4-5	ЮВ 89° 15'	23
5-6	ЮЗ 0° 41'	17
6-2	СЗ 89° 13'	23

Схема границ лесного участка 16:30:011801:219/ЧЗУ1

Взам. инв.

Подп. и дата

Инв.№подл.

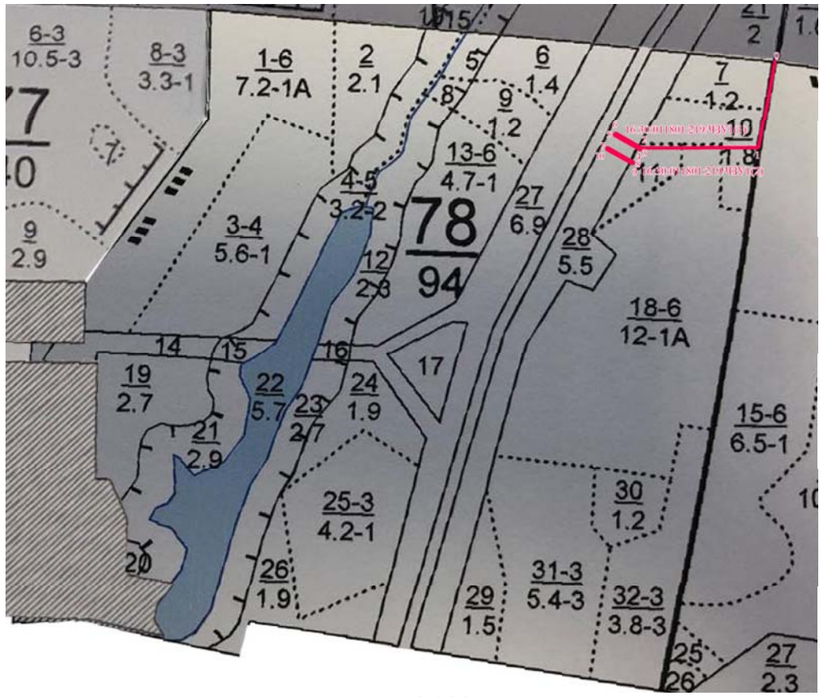

м 1: 10 000

Каталог координат (МСК-16)

Номера характер. точек	X	Y
0	453118.61	2297277.84
1	452975.80	2297252.15
2	452975.72	2297061.70
3	452973.95	2297060.71
4	452972.28	2297059.76
5	452996.26	2297016.75
6	452999.69	2297018.69
7	452976.25	2297005.47
8	452952.28	2297048.48
9	452949.58	2297046.96
10	452973.55	2297003.95

Геоданные

Номера характер. точек	Направление румбы линий, °	Длина линий, метры
0-1	ЮЗ 10° 12'	145
1-2	ЮЗ 89° 59'	190
2-3	ЮЗ 29° 13'	2
3-4	ЮЗ 29° 38'	2
4-5	СЗ 60° 52'	49
5-6	СВ 29° 30'	4
6-7	ЮВ 60° 52'	49
7-8	ЮВ 60° 52'	49
8-9	ЮЗ 29° 23'	3
9-10	СЗ 60° 52'	49
10-7	СВ 29° 23'	3

Взам. инв.

Подп. и дата

Инв.№подл.

Схема границ лесного участка 16:30:011801:219/ЧЗУ2

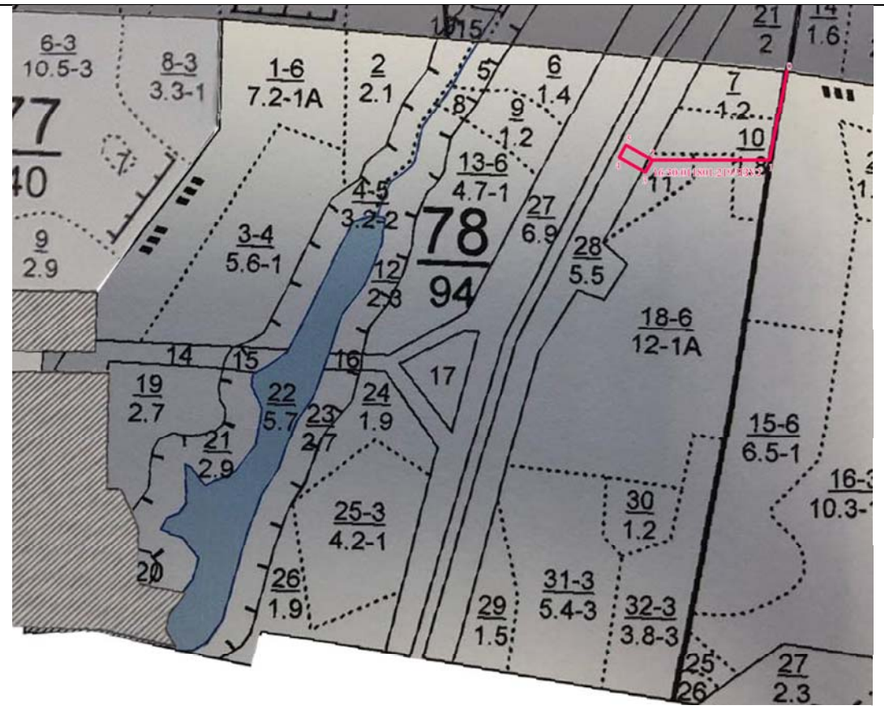

м 1: 10 000

Каталог координат (МСК-16)		
Номера характер. точек	X	Y
0	453118.61	2297277.84
1	452972.38	2297250.58
2	452972.28	2297059.76
3	452952.28	2297048.48
4	452976.25	2297005.47
5	452996.26	2297016.75

Геоданные		
Номера характер. точек	Направление румбы линий, °	Длина линий, метры
0-1	ЮЗ 10° 34'	149
1-2	ЮЗ 89° 58'	191
2-3	ЮЗ 29° 25'	23
3-4	СЗ 60° 52'	49
4-5	СВ 29° 25'	23
5-2	ЮВ 60° 52'	49

Взам. инв.

Подп. и дата

Инв.№подл.

Схема границ лесного участка 16:30:000000:1465/ЧЗУ1

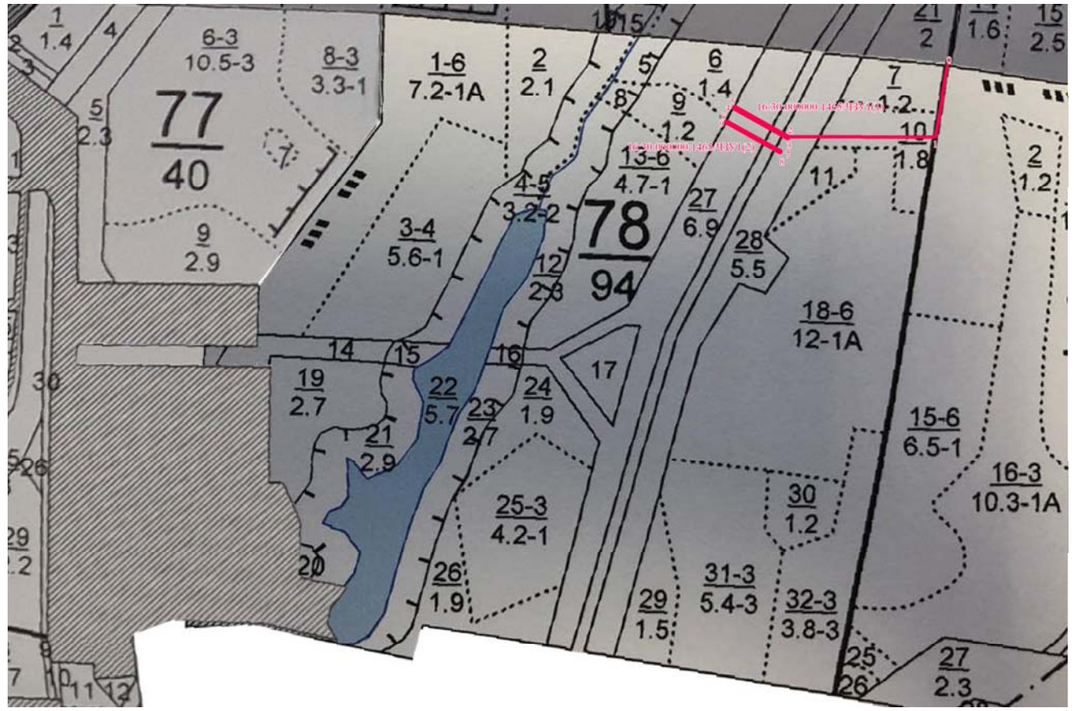

м 1:10 000

Каталог координат (МСК-16)		
Номера характер. точек	X	Y
0	453118.61	2297277.84
1	452999.38	2297257.01
2	452999.70	2297018.68
3	452996.26	2297016.74
4	453045.99	2296927.53
5	453049.48	2296929.37
6	453025.65	2296916.83
7	452976.25	2297005.46
8	452973.56	2297003.94
9	453022.92	2296915.39
Геоданные		
Номера характер. точек	Направление румбы линий, °	Длина линий, метры
0-1	ЮЗ 9° 55'	121
1-2	СЗ 89° 55'	238
2-3	ЮЗ 29° 25'	4
3-4	СЗ 60° 52'	102
4-5	СВ 27° 48'	4
5-6	ЮВ 60° 52'	102
6-7	ЮВ 60° 52'	101
7-8	ЮЗ 29° 28'	3
8-9	СЗ 60° 52'	101
9-6	СВ 27° 49'	3

Взам. инв. №

Подп. и дата

Инв.№подл.

Схема границ лесного участка 16:30:000000:1465/ЧЗУ2

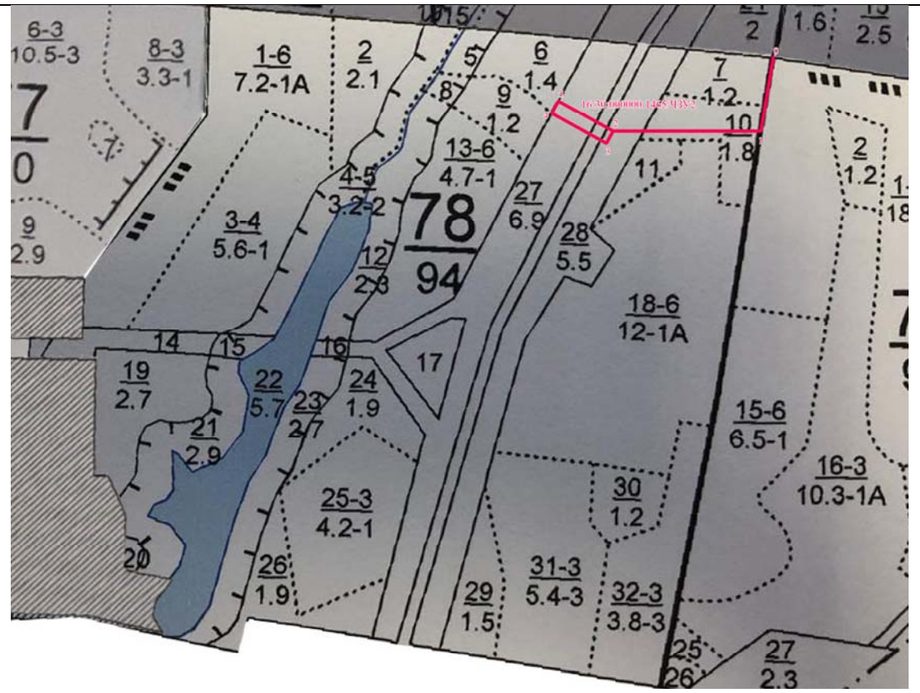

м 1: 10 000

Каталог координат (МСК-16)

Номера характер. точек	X	Y
0	453118.61	2297277.84
1	452996.24	2297257.27
2	452996.26	2297016.74
3	452976.25	2297005.46
4	453025.65	2296916.83
5	453045.99	2296927.53

Геоданные

Номера характер. точек	Направление румбы линий, °	Длина линий, метры
0-1	ЮЗ 9° 32'	124
1-2	СЗ 90° 00'	241
2-3	ЮЗ 29° 25'	23
3-4	СЗ 60° 52'	101
4-5	СВ 27° 45'	23
5-2	ЮВ 60° 52'	102

Взам. инв.

Подп. и дата

Инв.№подл.

Схема границ лесного участка 16:30:000000:2193/ЧЗУ1

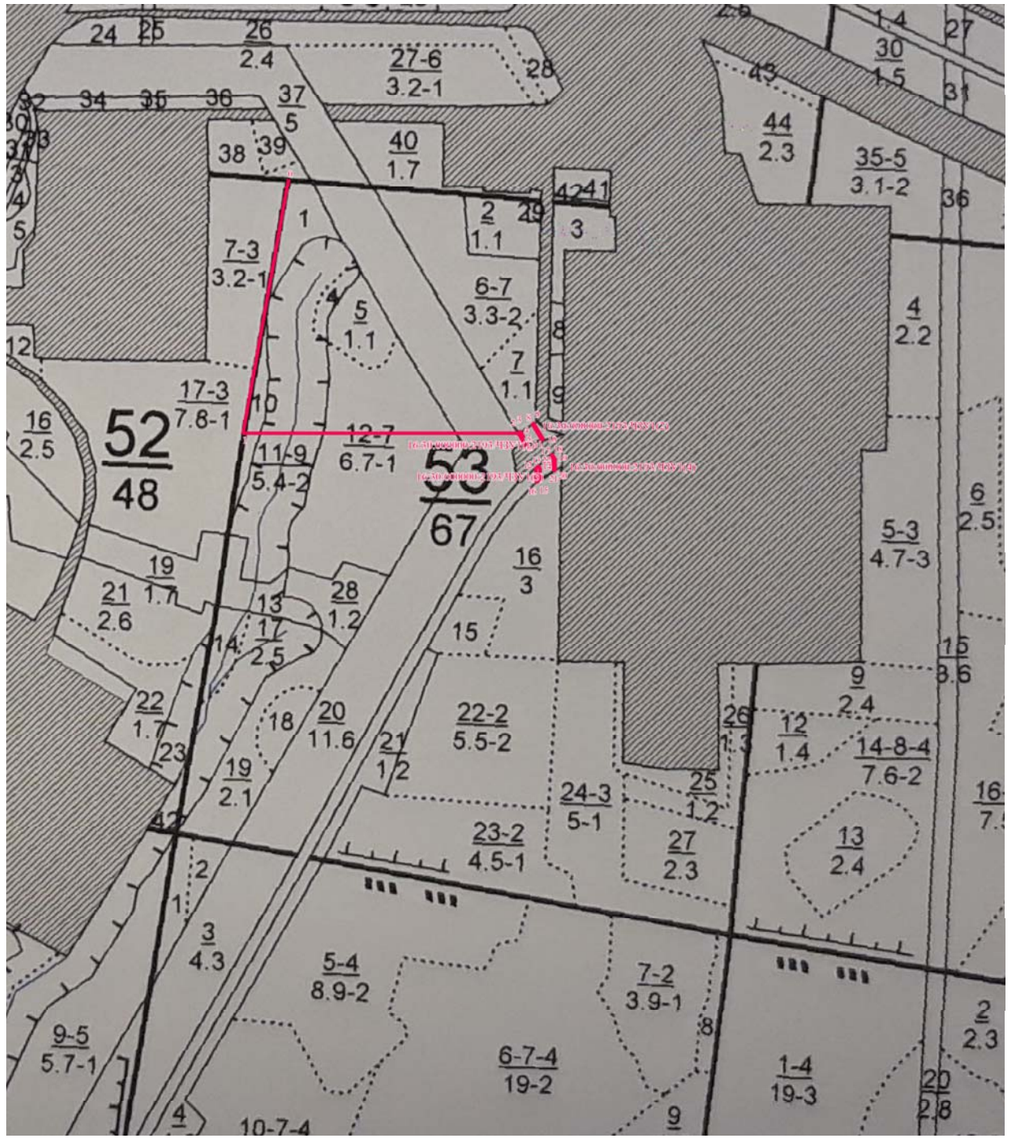

м 1:10 000

Каталог координат (МСК-16)

Номера характер. точек	X	Y
0	455208.50	2297634.23
1	454795.11	2297560.20
2	454795.21	2298008.82
3	454797.62	2298012.57
4	454788.96	2298017.75
5	454786.91	2298014.32
6	454776.33	2298020.65
7	454776.20	2298020.18
8	454810.07	2298031.87
9	454811.47	2298034.05
10	454784.32	2298050.27
11	454783.62	2298047.68
12	454737.32	2298037.67
13	454740.88	2298041.83
14	454736.11	2298044.68
15	454718.58	2298044.94
16	454714.14	2298038.00
17	454758.63	2298062.62
18	454760.34	2298064.61
19	454753.21	2298068.87
20	454734.00	2298069.06
21	454732.27	2298066.36
22	454752.83	2298066.08

Геоданные

Номера характер. точек	Направление румбы линий, °	Длина линий, метры
0-1	ЮЗ 10° 09'	420
1-2	СВ 89° 59'	449
2-3	СВ 57° 16'	4
3-4	ЮВ 30° 53'	10
4-5	ЮЗ 59° 08'	4
5-6	ЮВ 30° 54'	12
6-7	ЮЗ 74° 32'	0
7-2	СЗ 30° 52'	22
8-9	СВ 57° 17'	3
9-10	ЮВ 30° 51'	32
10-11	ЮЗ 74° 53'	3
11-8	СЗ 30° 52'	31
12-13	СВ 49° 27'	5
13-14	ЮВ 30° 51'	6
14-15	ЮВ 0° 51'	18
15-16	ЮЗ 57° 23'	8
16-12	СЗ 0° 49'	23
17-18	СВ 49° 20'	3
18-19	ЮВ 30° 51'	8
19-20	ЮВ 0° 34'	19
20-21	ЮЗ 57° 21'	3
21-22	СЗ 0° 47'	21
22-17	СЗ 30° 49'	7

Взам. инв.

Подп. и дата

Инв.№подл.

Схема границ лесного участка 16:30:000000:2193/ЧЗУ2

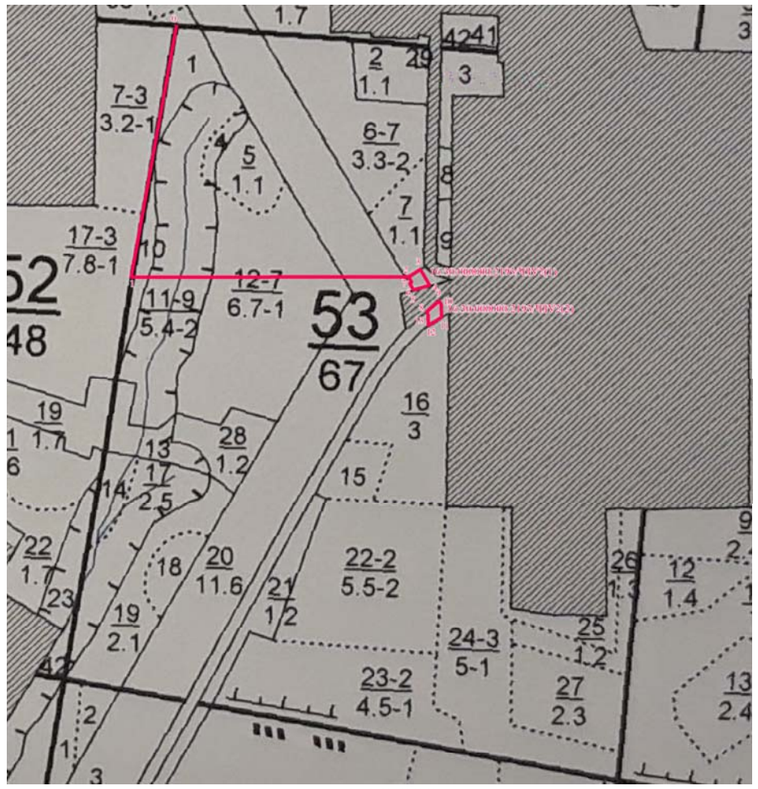

м 1:10 000

Каталог координат (МСК-16)		
Номера характер. точек	X	Y
0	455208.50	2297634.23
1	454797.08	2297560.20
2	454797.62	2298012.57
3	454810.07	2298031.87
4	454783.62	2298047.68
5	454776.33	2298020.65
6	454786.91	2298014.32
7	454788.96	2298017.75
8	454740.88	2298041.83
9	454758.63	2298062.62
10	454752.83	2298066.08
11	454732.27	2298066.36
12	454718.58	2298044.94
13	454736.11	2298044.68

Геоданные		
Номера характер. точек	Направление румбы линий, °	Длина линий, метры
0-1	ЮЗ 10° 12'	418
1-2	СВ 89° 56'	452
2-3	СВ 57° 10'	23
3-4	ЮВ 30° 52'	31
4-5	ЮЗ 74° 54'	28
5-6	СЗ 30° 54'	12
6-7	СВ 59° 08'	4
7-2	СЗ 30° 53'	10
8-9	СВ 49° 31'	27
9-10	ЮВ 30° 49'	7
10-11	ЮВ 0° 47'	21
11-12	ЮЗ 57° 25'	25
12-13	СЗ 0° 51'	18
13-8	СЗ 30° 51'	6

Взам. инв.

Подп. и дата

Инв.№подл.

Схема границ земельного участка (части земельного участка) 16:53:030112:147\ЧЗУ1(1)

Кадастровый номер исходного земельного участка: 16:53:030112:147		
Кадастровый номер квартала: 16:53:030112		
Площадь земельного участка (части земельного участка): 1162м2		
Обозначение характерных точек границ	Координаты, м	
	X	Y
1	2	3
1	452440.36	2294390.61
2	452403.33	2294390.61
3	452403.33	2294348.61
4	452440.99	2294348.61
5	452440.84	2294358.81
6	452425.00	2294358.59
7	452424.65	2294384.32
8	452440.46	2294384.41
1	452440.36	2294390.61

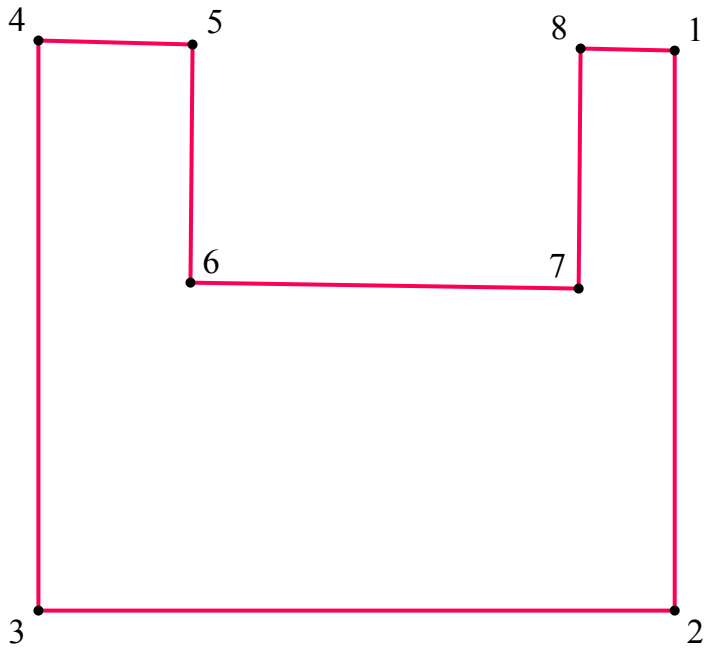

Масштаб 1 : 500

Условные обозначения

· 1 - характерная точка границы — граница участка

Схема границ земельного участка (части земельного участка) 16:53:030112:147/ЧЗУ2(2)

Кадастровый номер исходного земельного участка: 16:53:030112:147		
Кадастровый номер квартала: 16:53:030112		
Площадь земельного участка (части земельного участка): 2130м2		
Обозначение характерных точек границ	Координаты, м	
	X	Y
1	2	3
1	452475.67	2294810.20
2	452478.72	2294598.94
3	452473.15	2294598.78
4	452472.20	2294598.73
5	452472.31	2294593.36
6	452420.11	2294592.76
7	452420.14	2294582.68
8	452471.53	2294582.83
9	452477.26	2294582.84
10	452477.27	2294581.77
11	452483.41	2294581.86
12	452483.31	2294589.07
13	452485.42	2294589.10
14	452482.25	2294810.36
1	452475.67	2294810.20

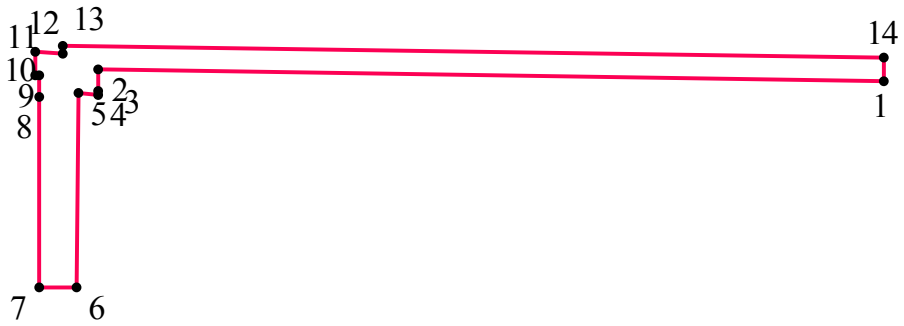

Масштаб 1 : 2000

Условные обозначения

• 1 - характерная точка границы	- граница участка

Схема границ земельного участка (части земельного участка) 16:53:030112:147/ЧЗУ1(3)

Кадастровый номер исходного земельного участка: 16:53:030112:147		
Кадастровый номер квартала: 16:53:030112		
Площадь земельного участка (части земельного участка): 1781м2		
Обозначение характерных точек границ	Координаты, м	
	X	Y
1	2	3
1	452475.67	2294810.20
2	452471.95	2294810.11
3	452469.09	2294810.04
4	452469.93	2294799.08
5	452470.67	2294792.49
6	452470.47	2294784.25
7	452470.51	2294780.63
8	452470.50	2294777.50
9	452468.24	2294776.22
10	452468.82	2294751.78
11	452467.90	2294748.09
12	452465.36	2294746.63
13	452466.57	2294727.17
14	452466.48	2294723.95
15	452466.25	2294714.92
16	452465.93	2294702.89
17	452473.15	2294598.78
18	452478.72	2294598.94
1	452475.67	2294810.20

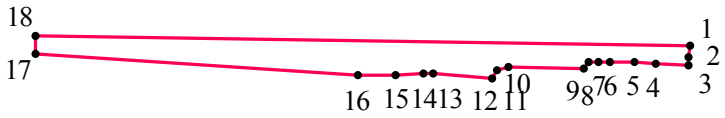

Масштаб 1 : 3000

Условные обозначения	
• 1 - характерная точка границы	- граница участка

Взам. инв. №

Подп. и дата

Инв.№подл.

Изм.	Кол.	Лист	№Док.	Подп.	Дата

Проект планировки и проект межевания территории линейного объекта

Лист 211

Схема границ земельного участка (части земельного участка) 16:53:030112:9/ЧЗУ1(1)

Кадастровый номер исходного земельного участка: 16:53:030112:9		
Кадастровый номер квартала: 16:53:030112		
Площадь земельного участка (части земельного участка): 444м2		
Обозначение характерных точек границ	Координаты, м	
	X	Y
1	2	3
1	452474.60	2294359.27
2	452474.66	2294355.28
3	452486.53	2294355.44
4	452484.65	2294492.65
5	452486.85	2294492.65
6	452488.99	2294348.61
7	452471.49	2294348.61
8	452471.34	2294359.23
1	452474.60	2294359.27

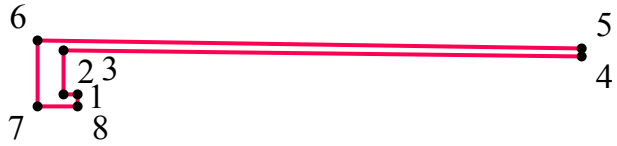

Масштаб 1 : 2000

Условные обозначения	
• 1 - характерная точка границы	— - граница участка

Взам. инв. №

Подп. и дата

Инв.№подл.

Изм.	Кол.	Лист	№Док.	Подп.	Дата

Проект планировки и проект межевания территории линейного объекта

Схема границ земельного участка (части земельного участка)
16:00:000000:1078/ЧЗУ1

Кадастровый номер исходного земельного участка: 16:00:000000:1078		
Кадастровый номер квартала: 16:53:030112		
Площадь земельного участка (части земельного участка): 868м2		
Обозначение характерных точек границ	Координаты, м	
	X	Y
1	2	3
1	452478.25	2295090.74
2	452478.12	2295099.36
3	452455.53	2295099.04
4	452456.37	2295048.12
4	452456.37	2295048.12
5	452472.23	2295048.35
6	452471.62	2295090.30
7	452471.62	2295090.60
1	452478.25	2295090.74

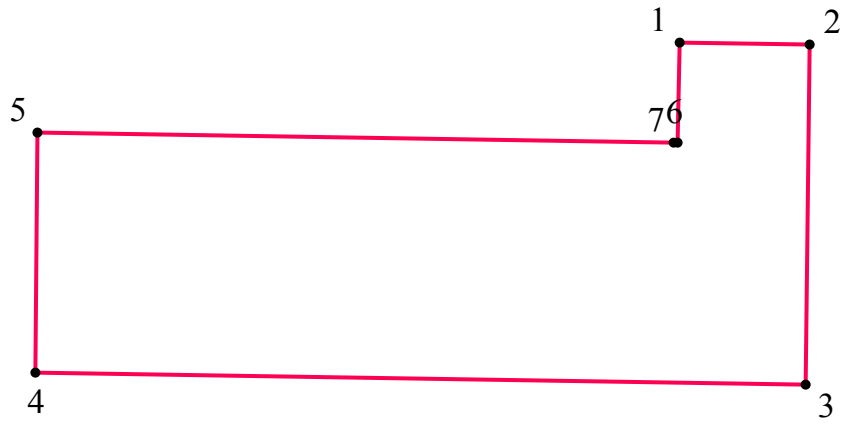

Масштаб 1 : 500

Условные обозначения

· 1 - характерная точка границы — граница участка

Схема границ земельного участка (части земельного участка) 16:53:030112:147\ЧЗУ2(1)

Кадастровый номер исходного земельного участка: 16:53:030112:147		
Кадастровый номер квартала: 16:53:030112		
Площадь земельного участка (части земельного участка): 406м2		
Обозначение характерных точек границ	Координаты, м	
	X	Y
1	2	3
1	452440.84	2294358.81
2	452440.46	2294384.41
3	452424.65	2294384.32
4	452425.00	2294358.59
1	452440.84	2294358.81

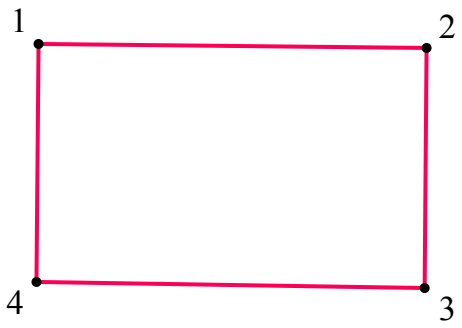

Масштаб 1 : 500

Условные обозначения

· 1 - характерная точка границы — граница участка

Взам. инв. №

Подп. и дата

Инв.№подл.

Изм.	Кол.	Лист	№Док.	Подп.	Дата

Проект планировки и проект межевания территории линейного объекта

Схема границ земельного участка (части земельного участка) 16:30:011431:19/ЧЗУ2

Кадастровый номер исходного земельного участка: 16:30:011431:19		
Кадастровый номер квартала: 16:30:011431		
Площадь земельного участка (части земельного участка): 593м2		
Обозначение характерных точек границ	Координаты, м	
	X	Y
1	2	3
1	452642.91	2295487.07
2	452668.75	2295487.43
3	452668.36	2295510.37
4	452642.52	2295510.01
1	452642.91	2295487.07

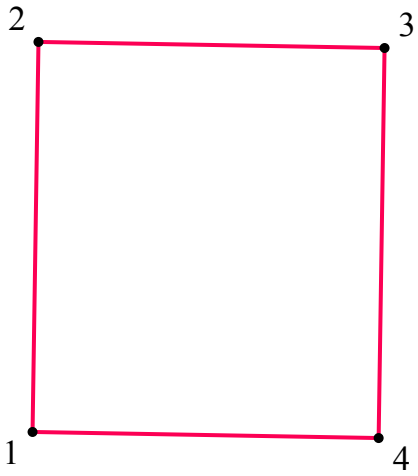

Масштаб 1 : 500

Условные обозначения	
· 1 - характерная точка границы	- граница участка

Схема границ земельного участка (части земельного участка) 16:53:030112:9/ЧЗУ2

Кадастровый номер исходного земельного участка: 16:53:030112:9		
Кадастровый номер квартала: 16:53:030112		
Площадь земельного участка (части земельного участка): 1686м2		
Обозначение характерных точек границ	Координаты, м	
	X	Y
1	2	3
1	452471.14	2294372.63
2	452471.34	2294359.23
3	452474.60	2294359.27
4	452474.66	2294355.28
5	452486.53	2294355.44
6	452484.65	2294492.65
7	452486.85	2294492.65
8	452486.51	2294515.16
9	452484.32	2294515.20
10	452483.41	2294581.86
11	452477.27	2294581.77
12	452479.93	2294391.74
13	452474.35	2294391.68
14	452474.57	2294372.61
1	452471.14	2294372.63

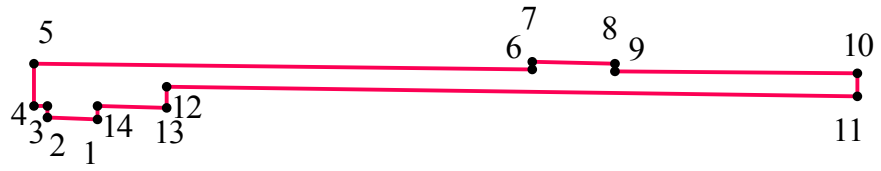

Масштаб 1 : 2000

Условные обозначения

· 1 - характерная точка границы | — - граница участка

Взам. инв. №

Подп. и дата

Инв.№подл.

Изм.	Кол.	Лист	№Док.	Подп.	Дата

Проект планировки и проект межевания территории линейного объекта

Схема границ земельного участка (части земельного участка) 16:53:030112: ЗУ2(2)

Кадастровый номер исходного земельного участка: 16:53:030112		
Кадастровый номер квартала: 16:53:030112		
Площадь земельного участка (части земельного участка): 66м2		
Обозначение характерных точек границ	Координаты, м	
	X	Y
1	2	3
1	452486.85	2294492.65
2	452489.74	2294492.65
3	452489.49	2294515.10
4	452486.51	2294515.16
1	452486.85	2294492.65

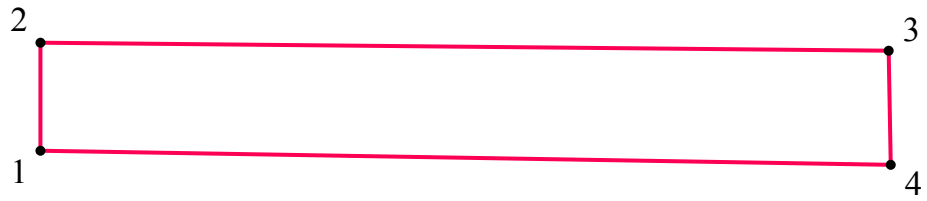

Масштаб 1 : 200

Условные обозначения

· 1 - характерная точка границы

- граница участка

Взам. инв. №

Подп. и дата

Инв.№подл.

Изм.	Кол.	Лист	№Док.	Подп.	Дата

Проект планировки и проект межевания территории линейного объекта

Схема границ земельного участка (части земельного участка) 16:53:030112:9/ЧЗУ1(3)

Кадастровый номер исходного земельного участка: 16:53:030112:9		
Кадастровый номер квартала: 16:53:030112		
Площадь земельного участка (части земельного участка): 143м2		
Обозначение характерных точек границ	Координаты, м	
	X	Y
1	2	3
1	452486.51	2294515.16
2	452485.52	2294581.89
3	452483.41	2294581.86
4	452484.32	2294515.20
1	452486.51	2294515.16

Масштаб 1 : 1000

Условные обозначения

· 1 - характерная точка границы

— - граница участка

Схема границ земельного участка (части земельного участка) 16:30:011431:19/ЧЗУ1(1)

Кадастровый номер исходного земельного участка: 16:30:011431:19		
Кадастровый номер квартала: 16:30:011431		
Площадь земельного участка (части земельного участка): 121м2		
Обозначение характерных точек границ	Координаты, м	
	X	Y
1	2	3
1	452642.91	2295487.07
2	452642.99	2295482.40
3	452668.83	2295482.76
4	452668.75	2295487.43
1	452642.91	2295487.07

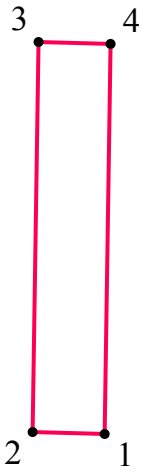

Масштаб 1 : 500

Условные обозначения

· 1 - характерная точка границы	- граница участка

Взам. инв. №

Подп. и дата

Инв.№подл.

Изм.	Кол.	Лист	№Док.	Подп.	Дата

Проект планировки и проект межевания территории линейного объекта

Лист 219

Схема границ земельного участка (части земельного участка) 16:53:030112: ЗУ1(4)

Кадастровый номер исходного земельного участка: 16:53:030112		
Кадастровый номер квартала: 16:53:030112		
Площадь земельного участка (части земельного участка): 154м2		
Обозначение характерных точек границ	Координаты, м	
	X	Y
1	2	3
1	452478.25	2295090.74
2	452481.98	2295090.82
3	452496.24	2295091.13
4	452496.28	2295091.13
5	452496.13	2295099.61
6	452478.12	2295099.36
1	452478.25	2295090.74

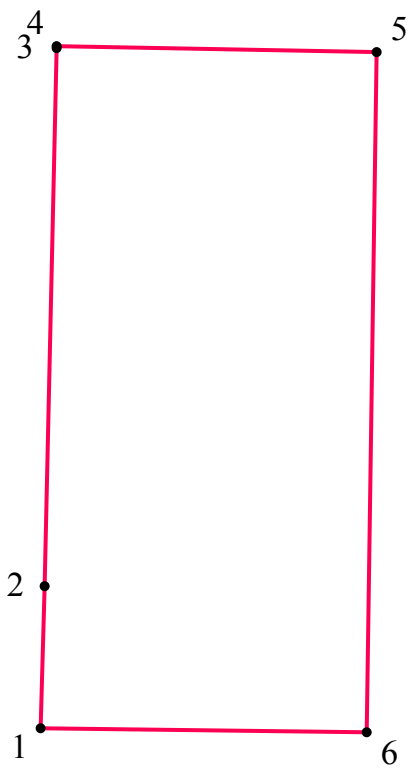

Масштаб 1 : 200

Условные обозначения	
· 1 - характерная точка границы	- граница участка

Взам. инв. №

Подп. и дата

Инв.№подл.

Изм.	Кол.	Лист	№Док.	Подп.	Дата	Проект планировки и проект межевания территории линейного объекта	Лист 220

Схема границ земельного участка (части земельного участка) 16:53:030112: ЗУ1(7)

Кадастровый номер исходного земельного участка: 16:53:030112		
Кадастровый номер квартала: 16:53:030112		
Площадь земельного участка (части земельного участка): 9м2		
Обозначение характерных точек границ	Координаты, м	
	X	Y
1	2	3
1	452796.80	2295782.94
2	452797.06	2295763.96
3	452796.55	2295763.96
4	452796.31	2295782.94
1	452796.80	2295782.94

Масштаб 1 : 200

Условные обозначения

• 1 - характерная точка границы	- граница участка

Схема границ земельного участка (части земельного участка) 16:53:030108:68\ЧЗУ1(2)

Кадастровый номер исходного земельного участка: 16:53:030108:68		
Кадастровый номер квартала: 16:53:030108		
Площадь земельного участка (части земельного участка): 13м2		
Обозначение характерных точек границ	Координаты, м	
	X	Y
1	2	3
1	452795.72	2295828.21
2	452796.17	2295828.22
3	452795.75	2295858.61
4	452795.32	2295858.61
1	452795.72	2295828.21

Масштаб 1 : 500

Условные обозначения

· 1 - характерная точка границы

— - граница участка

Взам. инв. №

Подп. и дата

Инв.№подл.

Изм.	Кол.	Лист	№Док.	Подп.	Дата

Проект планировки и проект межевания территории линейного объекта

Лист 222

Схема границ земельного участка (части земельного участка)
16:53:030112:106/ЧЗУ2

Кадастровый номер исходного земельного участка: 16:53:030112:106		
Кадастровый номер квартала: 16:53:030112		
Площадь земельного участка (части земельного участка): 140м2		
Обозначение характерных точек границ	Координаты, м	
	X	Y
1	2	3
1	452475.36	2294831.57
2	452475.67	2294810.20
3	452482.25	2294810.36
4	452481.95	2294831.56
1	452475.36	2294831.57

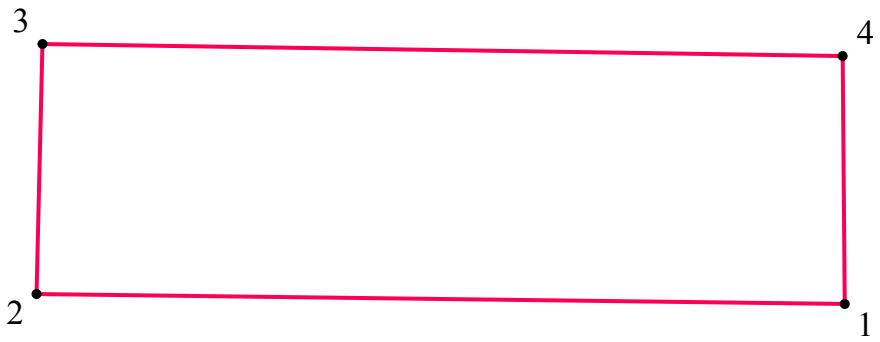

Масштаб 1 : 200

Условные обозначения	
· 1 - характерная точка границы	— - граница участка

Взам. инв. №

Подп. и дата

Инв.№подл.

Изм.	Кол.	Лист	№Док.	Подп.	Дата

Проект планировки и проект межевания территории линейного объекта

Лист 223

Схема границ земельного участка (части земельного участка) 16:30:011431:19/ЧЗУ1(2)

Кадастровый номер исходного земельного участка: 16:30:011431:19		
Кадастровый номер квартала: 16:30:011431		
Площадь земельного участка (части земельного участка): 63м2		
Обозначение характерных точек границ	Координаты, м	
	X	Y
1	2	3
1	452668.36	2295510.37
2	452668.32	2295512.79
3	452642.48	2295512.44
4	452642.52	2295510.01
1	452668.36	2295510.37

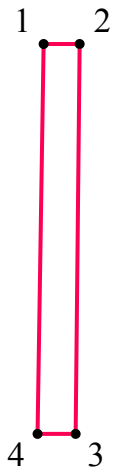

Масштаб 1 : 500

Условные обозначения	
· 1 - характерная точка границы	- граница участка

Взам. инв. №

Подп. и дата

Инв.№подл.

Изм.	Кол.	Лист	№Док.	Подп.	Дата

Проект планировки и проект межевания территории линейного объекта

Схема границ земельного участка (части земельного участка)
16:53:030112:241/ЧЗУ1

Кадастровый номер исходного земельного участка: 16:53:030112:241		
Кадастровый номер квартала: 16:53:030112		
Площадь земельного участка (части земельного участка): 3388м2		
Обозначение характерных точек границ	Координаты, м	
	X	Y
1	2	3
1	452459.95	2294831.58
2	452475.36	2294831.57
3	452472.23	2295048.35
4	452456.37	2295048.12
1	452459.95	2294831.58

Масштаб 1 : 2000

Условные обозначения

· 1 - характерная точка границы

- граница участка

Взам. инв. №

Подп. и дата

Инв.№подл.

Изм.	Кол.	Лист	№Док.	Подп.	Дата

Проект планировки и проект межевания территории линейного объекта

Схема границ земельного участка (части земельного участка)
16:53:030112:106/ЧЗУ1

Кадастровый номер исходного земельного участка: 16:53:030112:106		
Кадастровый номер квартала: 16:53:030112		
Площадь земельного участка (части земельного участка): 332м2		
Обозначение характерных точек границ	Координаты, м	
	X	Y
1	2	3
1	452459.95	2294831.58
1	452459.95	2294831.58
2	452460.25	2294809.83
3	452469.09	2294810.04
4	452471.95	2294810.11
5	452475.67	2294810.20
6	452475.36	2294831.57
1	452459.95	2294831.58

Масштаб 1 : 200

Условные обозначения	
• 1 - характерная точка границы	- граница участка

Схема границ земельного участка (части земельного участка) 16:53:030112: ЗУ2(5)

Кадастровый номер исходного земельного участка: 16:53:030112		
Кадастровый номер квартала: 16:53:030112		
Площадь земельного участка (части земельного участка): 2023м2		
Обозначение характерных точек границ	Координаты, м	
	X	Y
1	2	3
1	452478.25	2295090.74
2	452481.98	2295090.82
3	452496.24	2295091.13
4	452496.28	2295091.13
5	452496.48	2295080.27
6	452482.21	2295080.04
7	452489.05	2294589.15
8	452485.42	2294589.10
9	452482.25	2294810.36
10	452481.95	2294831.56
11	452478.85	2295048.45
1	452478.25	2295090.74

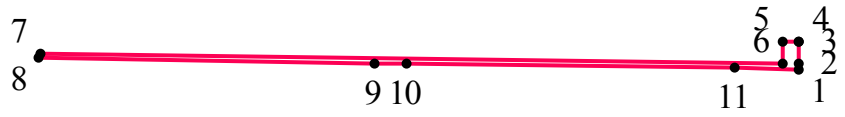

Масштаб 1 : 5000

Условные обозначения

· 1 - характерная точка границы — - граница участка

Схема границ земельного участка (части земельного участка) 16:53:030112:241/ЧЗУ2

Кадастровый номер исходного земельного участка: 16:53:030112:241		
Кадастровый номер квартала: 16:53:030112		
Площадь земельного участка (части земельного участка): 1432м2		
Обозначение характерных точек границ	Координаты, м	
	X	Y
1	2	3
1	452472.23	2295048.35
2	452475.36	2294831.57
3	452481.95	2294831.56
4	452478.85	2295048.45
1	452472.23	2295048.35

Масштаб 1 : 2000

Условные обозначения

• 1 - характерная точка границы	- граница участка

Взам. инв. №

Подп. и дата

Инв.№подл.

Изм.	Кол.	Лист	№Док.	Подп.	Дата	Проект планировки и проект межевания территории линейного объекта	Лист 228

Схема границ земельного участка (части земельного участка)
16:00:000000:1078/ЧЗУ2

Кадастровый номер исходного земельного участка: 16:00:000000:1078		
Кадастровый номер квартала: 16:53:030112		
Площадь земельного участка (части земельного участка): 280м2		
Обозначение характерных точек границ	Координаты, м	
	X	Y
1	2	3
1	452478.25	2295090.74
2	452471.62	2295090.60
3	452471.62	2295090.30
4	452472.23	2295048.35
5	452478.85	2295048.45
1	452478.25	2295090.74

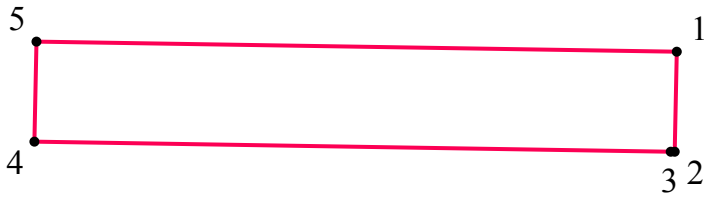

Масштаб 1 : 500

Условные обозначения

• 1 - характерная точка границы	- граница участка

Взам. инв. №

Подп. и дата

Инв.№подл.

Изм.	Кол.	Лист	№Док.	Подп.	Дата

Проект планировки и проект межевания территории линейного объекта

Схема границ земельного участка (части земельного участка) 16:53:030112: ЗУ2(4)

Кадастровый номер исходного земельного участка: 16:53:030112		
Кадастровый номер квартала: 16:53:030112		
Площадь земельного участка (части земельного участка): 318м2		
Обозначение характерных точек границ	Координаты, м	
	X	Y
1	2	3
1	452796.31	2295782.94
2	452796.55	2295763.96
3	452779.83	2295763.86
4	452779.56	2295782.84
1	452796.31	2295782.94

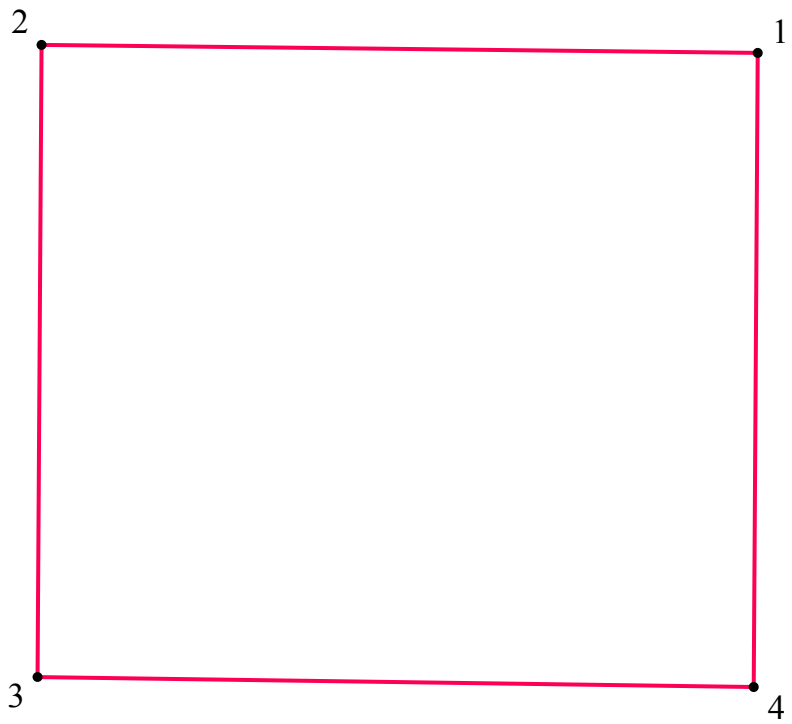

Масштаб 1 : 200

Условные обозначения

· 1 - характерная точка границы — граница участка

Взам. инв. №

Подп. и дата

Инв.№подл.

Изм.	Кол.	Лист	№Док.	Подп.	Дата

Проект планировки и проект межевания территории линейного объекта

Лист 230

Схема границ земельного участка (части земельного участка)
16:53:030112:103/ЧЗУ2

Кадастровый номер исходного земельного участка: 16:53:030112		
Кадастровый номер квартала: 16:53:030112		
Площадь земельного участка (части земельного участка): 544м2		
Обозначение характерных точек границ	Координаты, м	
	X	Y
1	2	3
1	452743.57	2295563.37
2	452743.24	2295587.02
3	452726.89	2295586.78
4	452720.34	2295586.68
5	452720.67	2295562.80
1	452743.57	2295563.37

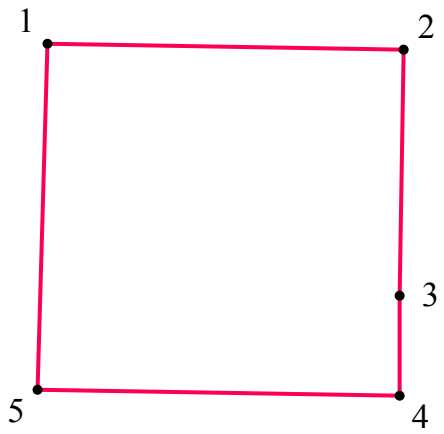

Масштаб 1 : 500

Условные обозначения	
• 1 - характерная точка границы	- граница участка

Взам. инв. №

Подп. и дата

Инв.№подл.

Изм.	Кол.	Лист	№Док.	Подп.	Дата

Проект планировки и проект межевания территории линейного объекта

Лист 231

Схема границ земельного участка (части земельного участка) 16:53:030112:103/ЧЗУ1(1)

Кадастровый номер исходного земельного участка: 16:53:030112		
Кадастровый номер квартала: 16:53:030112		
Площадь земельного участка (части земельного участка): 102м2		
Обозначение характерных точек границ	Координаты, м	
	X	Y
1	2	3
1	452747.86	2295563.47
2	452747.54	2295587.08
3	452743.24	2295587.02
4	452743.57	2295563.37
1	452747.86	2295563.47

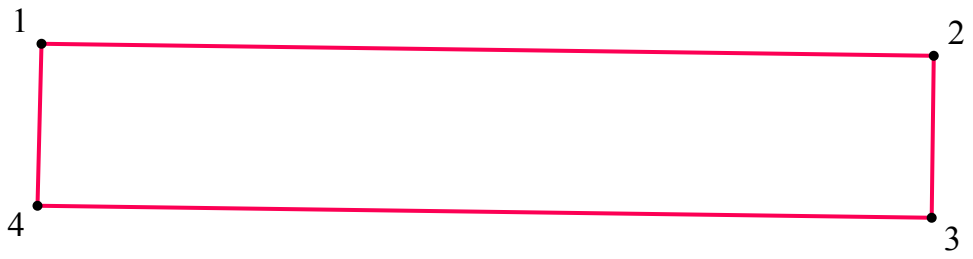

Масштаб 1 : 200

Условные обозначения	
• 1 - характерная точка границы	- граница участка

Взам. инв. №

Подп. и дата

Инв.№подл.

Изм.	Кол.	Лист	№Док.	Подп.	Дата

Проект планировки и проект межевания территории линейного объекта

Схема границ земельного участка (части земельного участка) 16:53:030112:103/ЧЗУ1(2)

Кадастровый номер исходного земельного участка: 16:53:030112		
Кадастровый номер квартала: 16:53:030112		
Площадь земельного участка (части земельного участка): 67м2		
Обозначение характерных точек границ	Координаты, м	
	X	Y
1	2	3
1	452717.87	2295562.73
2	452720.67	2295562.80
3	452720.34	2295586.68
4	452717.54	2295586.64
1	452717.87	2295562.73

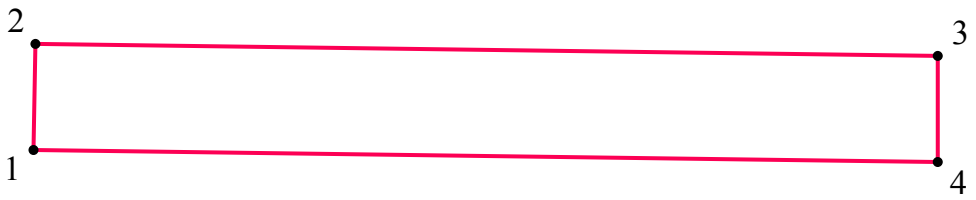

Масштаб 1 : 200

Условные обозначения

· 1 - характерная точка границы — граница участка

Схема границ земельного участка (части земельного участка) 16:53:030112:116/ ЧЗУ1(1)

Кадастровый номер исходного земельного участка: 16:53:030112:116		
Кадастровый номер квартала: 16:53:030112		
Площадь земельного участка (части земельного участка): 82м2		
Обозначение характерных точек границ	Координаты, м	
	X	Y
1	2	3
1	452748.22	2295537.53
2	452748.01	2295553.28
3	452743.69	2295554.46
4	452743.95	2295534.93
5	452747.31	2295534.06
1	452748.22	2295537.53

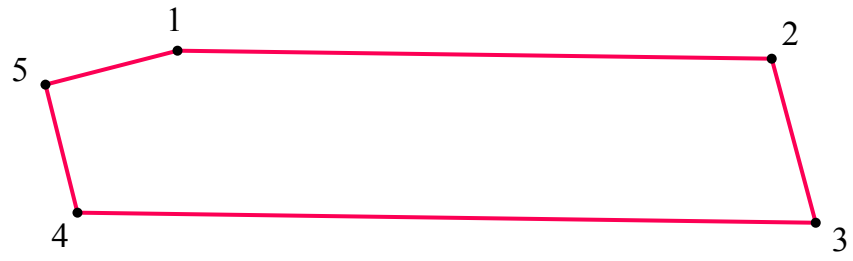

Масштаб 1 : 200

Условные обозначения

· 1 - характерная точка границы — граница участка

Схема границ земельного участка (части земельного участка) 16:53:030112:116/ ЧЗУ2

Кадастровый номер исходного земельного участка: 16:53:030112:116		
Кадастровый номер квартала: 16:53:030112		
Площадь земельного участка (части земельного участка): 451м2		
Обозначение характерных точек границ	Координаты, м	
	X	Y
1	2	3
1	452720.70	2295560.77
2	452720.97	2295540.90
3	452743.95	2295534.93
4	452743.69	2295554.46
1	452720.70	2295560.77

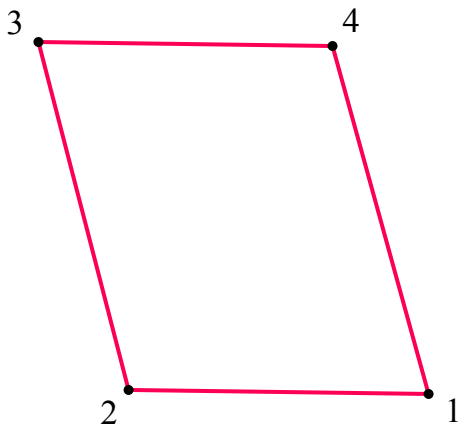

Масштаб 1 : 500

Условные обозначения	
· 1 - характерная точка границы	- граница участка

Взам. инв. №

Подп. и дата

Инв.№подл.

Изм.	Кол.	Лист	№Док.	Подп.	Дата

Проект планировки и проект межевания территории линейного объекта

Лист 235

Схема границ земельного участка (части земельного участка) 16:53:030112:116/ ЧЗУ1(2)

Кадастровый номер исходного земельного участка: 16:53:030112:116		
Кадастровый номер квартала: 16:53:030112		
Площадь земельного участка (части земельного участка): 56м2		
Обозначение характерных точек границ	Координаты, м	
	X	Y
1	2	3
1	452720.97	2295540.90
2	452720.70	2295560.77
3	452717.89	2295561.54
4	452718.17	2295541.62
1	452720.97	2295540.90

Масштаб 1 : 200

Условные обозначения

· 1 - характерная точка границы — граница участка

Схема границ земельного участка (части земельного участка) 16:53:030108:68\ЧЗУ2

Кадастровый номер исходного земельного участка: 16:53:030108:68		
Кадастровый номер квартала: 16:53:030108		
Площадь земельного участка (части земельного участка): 512м2		
Обозначение характерных точек границ	Координаты, м	
	X	Y
1	2	3
1	452795.72	2295828.21
2	452795.32	2295858.61
3	452778.51	2295858.64
4	452778.93	2295828.05
1	452795.72	2295828.21

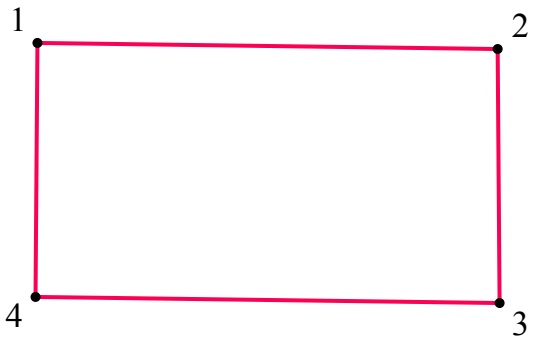

Масштаб 1 : 500

Условные обозначения

· 1 - характерная точка границы

— - граница участка

Схема границ земельного участка (части земельного участка) 16:53:030112: ЗУ1(8)

Кадастровый номер исходного земельного участка: 16:53:030112		
Кадастровый номер квартала: 16:53:030112		
Площадь земельного участка (части земельного участка): 242м2		
Обозначение характерных точек границ	Координаты, м	
	X	Y
1	2	3
1	452766.80	2295782.76
2	452767.07	2295763.78
3	452779.83	2295763.86
4	452779.56	2295782.84
5	452771.06	2295782.79
1	452766.80	2295782.76

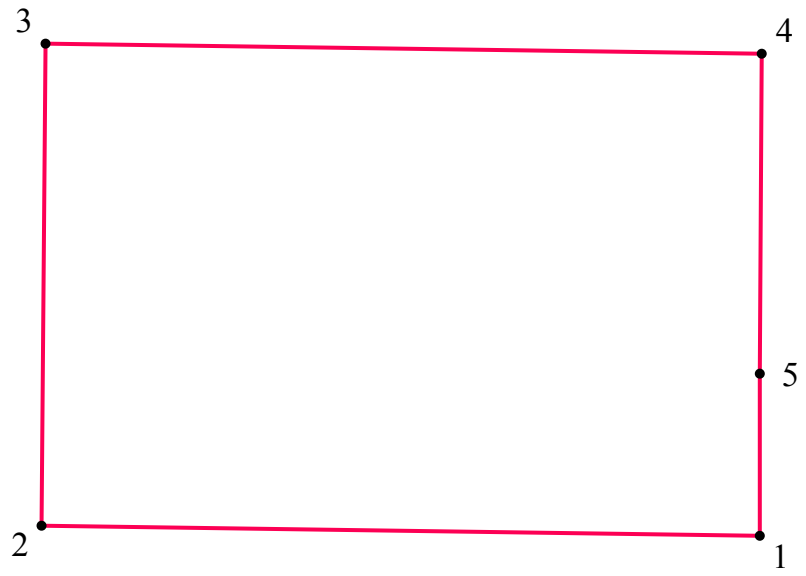

Масштаб 1 : 200

Условные обозначения	
· 1 - характерная точка границы	— - граница участка

Взам. инв. №

Подп. и дата

Инв.№подл.

Изм.	Кол.	Лист	№Док.	Подп.	Дата

Проект планировки и проект межевания территории линейного объекта

Схема границ земельного участка (части земельного участка) 16:30:011801:219\ЧЗУ1(1)

Кадастровый номер исходного земельного участка: 16:30:011801:219		
Кадастровый номер квартала: 16:30:011801		
Площадь земельного участка (части земельного участка): 194м2		
Обозначение характерных точек границ	Координаты, м	
	X	Y
1	2	3
1	452996.26	2297016.75
2	452999.70	2297018.68
3	452975.72	2297061.70
3	452975.72	2297061.70
4	452972.28	2297059.76
1	452996.26	2297016.75

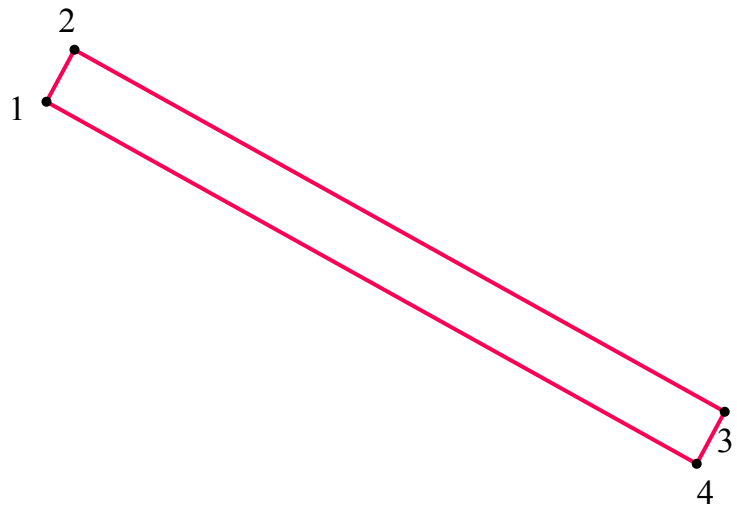

Масштаб 1 : 500

Условные обозначения	
• 1 - характерная точка границы	- граница участка

Взам. инв. №

Подп. и дата

Инв.№подл.

Изм.	Кол.	Лист	№Док.	Подп.	Дата	Проект планировки и проект межевания территории линейного объекта	Лист 239

Схема границ земельного участка (части земельного участка) 16:30:011448:15\ЧЗУ1(2)

Кадастровый номер исходного земельного участка: 16:30:011448:15		
Кадастровый номер квартала: 16:30:011448		
Площадь земельного участка (части земельного участка): 290м2		
Обозначение характерных точек границ	Координаты, м	
	X	Y
1	2	3
1	452766.80	2295782.79
2	452766.49	2295805.52
3	452779.25	2295805.67
4	452779.56	2295782.87
5	452771.06	2295782.82
1	452766.80	2295782.79

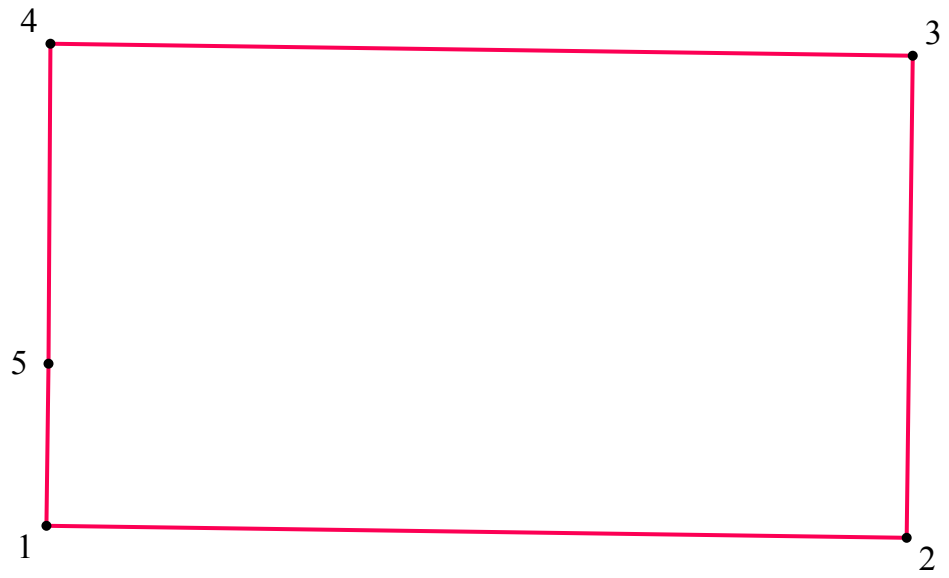

Масштаб 1 : 200

Условные обозначения	
· 1 - характерная точка границы	- граница участка

Взам. инв. №

Подп. и дата

Инв.№подл.

Изм.	Кол.	Лист	№Док.	Подп.	Дата

Проект планировки и проект межевания территории линейного объекта

Схема границ земельного участка (части земельного участка)
16:30:011801:219\ЧЗУ2

Кадастровый номер исходного земельного участка: 16:30:011801:219		
Кадастровый номер квартала: 16:30:011801		
Площадь земельного участка (части земельного участка): 1131м2		
Обозначение характерных точек границ	Координаты, м	
	X	Y
1	2	3
1	452996.26	2297016.75
2	452972.28	2297059.76
3	452952.28	2297048.49
4	452976.25	2297005.47
1	452996.26	2297016.75

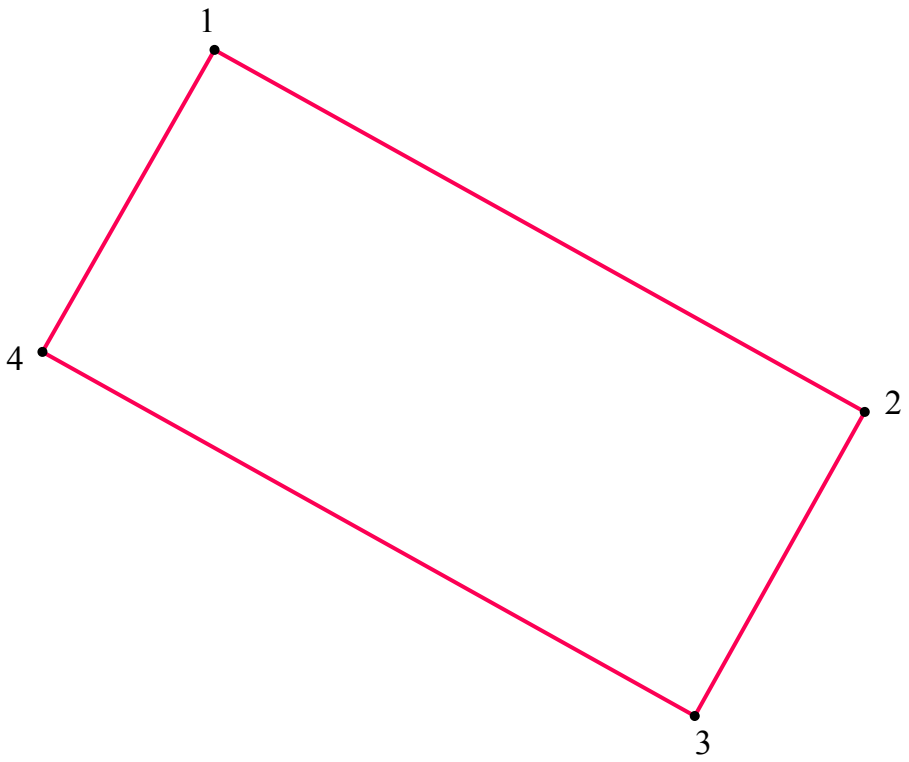

Масштаб 1 : 500

Условные обозначения

· 1 - характерная точка границы — - граница участка

Схема границ земельного участка (части земельного участка) 16:53:030108:ЗУ1(1)

Кадастровый номер исходного земельного участка: 16:53:030108		
Кадастровый номер квартала: 16:53:030108		
Площадь земельного участка (части земельного участка): 10м2		
Обозначение характерных точек границ	Координаты, м	
	X	Y
1	2	3
1	452796.01	2295805.86
2	452796.48	2295805.87
3	452796.17	2295828.22
4	452795.72	2295828.21
1	452796.01	2295805.86

Масштаб 1 : 200

Условные обозначения	
• 1 - характерная точка границы	- граница участка

Взам. инв. №

Подп. и дата

Инв.№подл.

Изм.	Кол.	Лист	№Док.	Подп.	Дата

Проект планировки и проект межевания территории линейного объекта

Схема границ земельного участка (части земельного участка) 16:53:030108:ЗУ1(2)

Кадастровый номер исходного земельного участка: 16:53:030108		
Кадастровый номер квартала: 16:53:030108		
Площадь земельного участка (части земельного участка): 286м2		
Обозначение характерных точек границ	Координаты, м	
	X	Y
1	2	3
1	452778.93	2295828.05
2	452766.17	2295827.92
3	452766.49	2295805.52
4	452779.25	2295805.67
1	452778.93	2295828.05

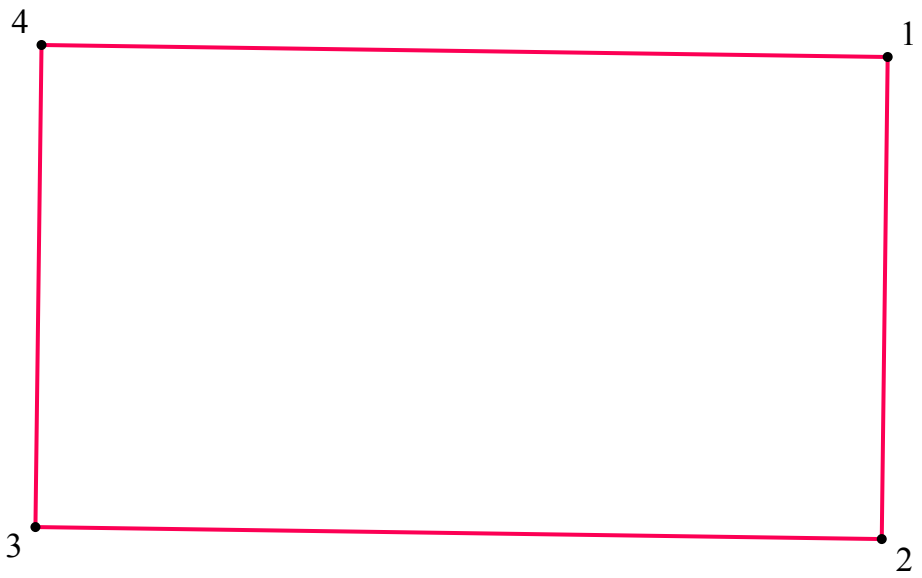

Масштаб 1 : 200

Условные обозначения

· 1 - характерная точка границы — - граница участка

Схема границ земельного участка (части земельного участка) 16:53:030108:ЗУ2

Кадастровый номер исходного земельного участка: 16:53:030108		
Кадастровый номер квартала: 16:53:030108		
Площадь земельного участка (части земельного участка): 375м2		
Обозначение характерных точек границ	Координаты, м	
	X	Y
1	2	3
1	452795.72	2295828.21
2	452778.93	2295828.05
3	452779.25	2295805.67
4	452796.01	2295805.86
1	452795.72	2295828.21

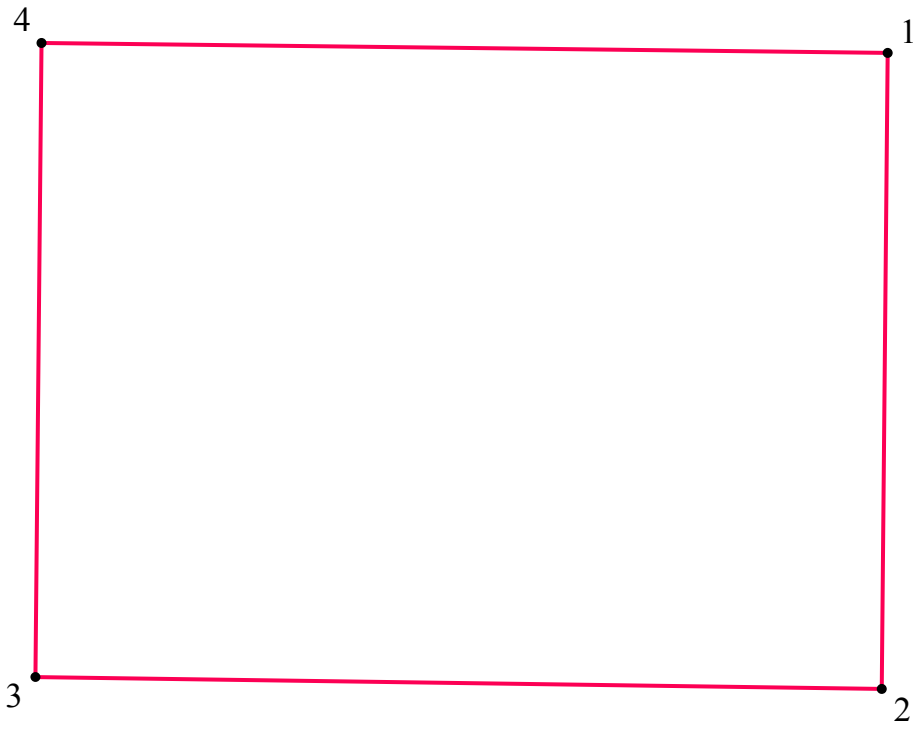

Масштаб 1 : 200

Условные обозначения	
• 1 - характерная точка границы	— - граница участка

Схема границ земельного участка (части земельного участка) 16:53:030108:68\ЧЗУ1(1)

Кадастровый номер исходного земельного участка: 16:53:030108:68		
Кадастровый номер квартала: 16:53:030108		
Площадь земельного участка (части земельного участка): 391м2		
Обозначение характерных точек границ	Координаты, м	
	X	Y
1	2	3
1	452778.51	2295858.64
2	452765.75	2295858.65
3	452766.17	2295827.92
4	452778.93	2295828.05
1	452778.51	2295858.64

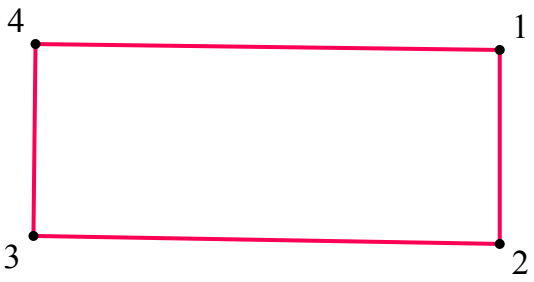

Масштаб 1 : 500

Условные обозначения

· 1 - характерная точка границы — граница участка

Схема границ земельного участка (части земельного участка) 16:30:000000:1465\ЧЗУ2

Кадастровый номер исходного земельного участка: 16:30:000000:1465		
Кадастровый номер квартала: 16:30:011801		
Площадь земельного участка (части земельного участка): 2338м2		
Обозначение характерных точек границ	Координаты, м	
	X	Y
1	2	3
1	453045.98	2296927.53
2	452996.26	2297016.75
3	452976.25	2297005.47
4	453025.65	2296916.83
1	453045.98	2296927.53

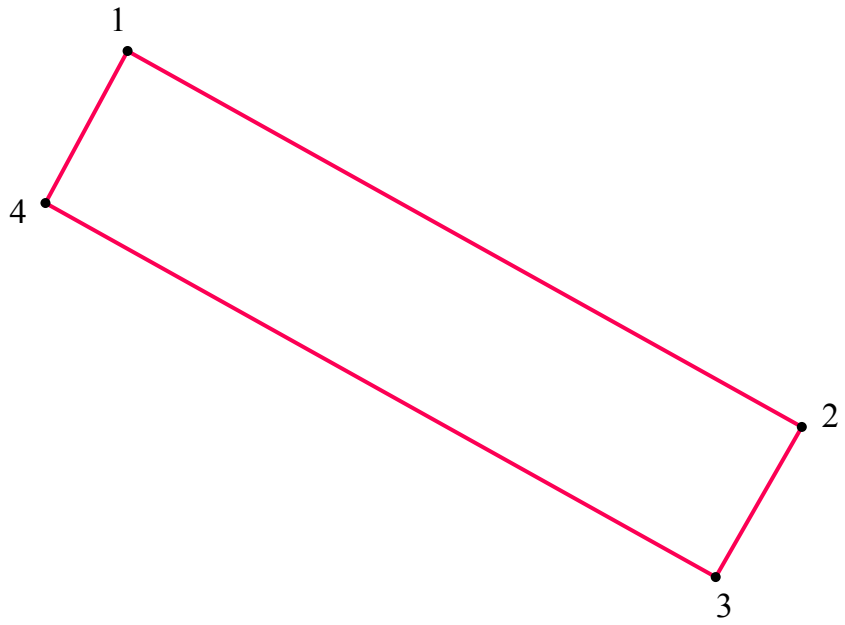

Масштаб 1 : 1000

Условные обозначения

· 1 - характерная точка границы

— - граница участка

Схема границ земельного участка (части земельного участка) 16:53:030117:15\ЧЗУ2

Кадастровый номер исходного земельного участка: 16:53:030117:15		
Кадастровый номер квартала: 16:53:030117		
Площадь земельного участка (части земельного участка): 209м2		
Обозначение характерных точек границ	Координаты, м	
	X	Y
1	2	3
1	454759.95	2298030.44
2	454776.31	2298020.65
3	454782.24	2298042.59
4	454760.15	2298030.58
1	454759.95	2298030.44

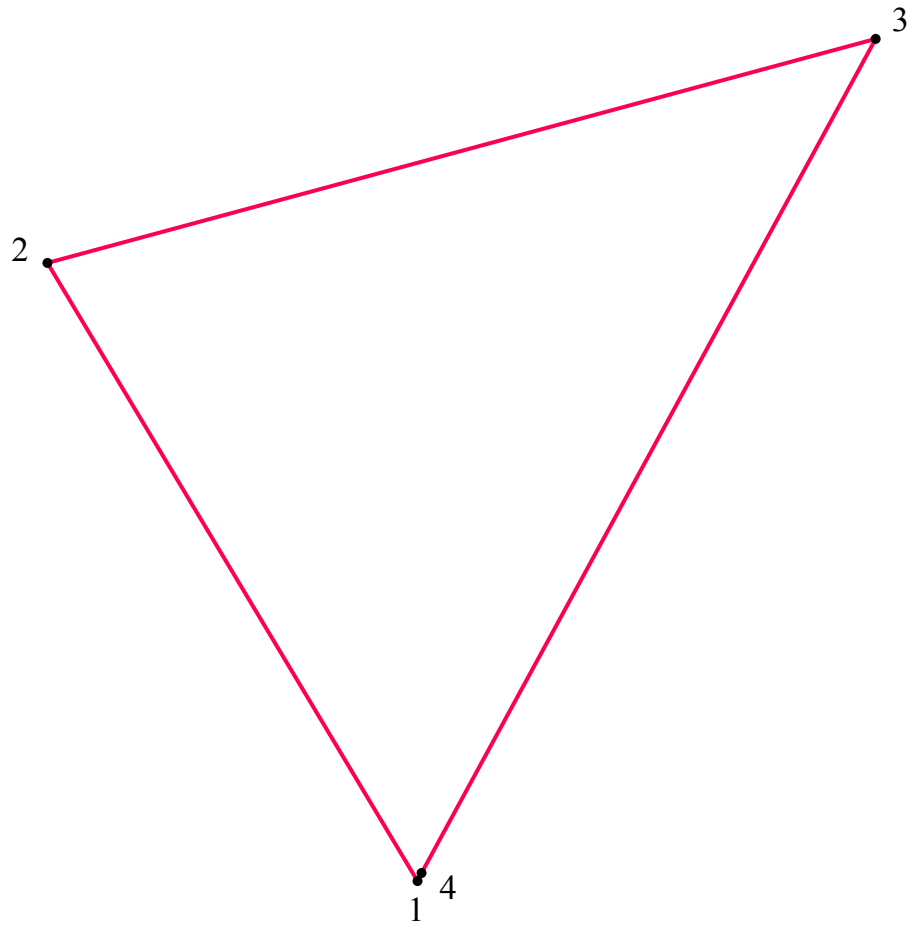

Масштаб 1 : 200

Условные обозначения

· 1 - характерная точка границы	— - граница участка

Схема границ земельного участка (части земельного участка) 16:30:000000:1465\ЧЗУ1(2)

Кадастровый номер исходного земельного участка: 16:30:000000:1465		
Кадастровый номер квартала: 16:30:011801		
Площадь земельного участка (части земельного участка): 404м2		
Обозначение характерных точек границ	Координаты, м	
	X	Y
1	2	3
1	453049.48	2296929.37
2	452999.70	2297018.68
3	452996.26	2297016.75
4	453045.98	2296927.53
1	453049.48	2296929.37

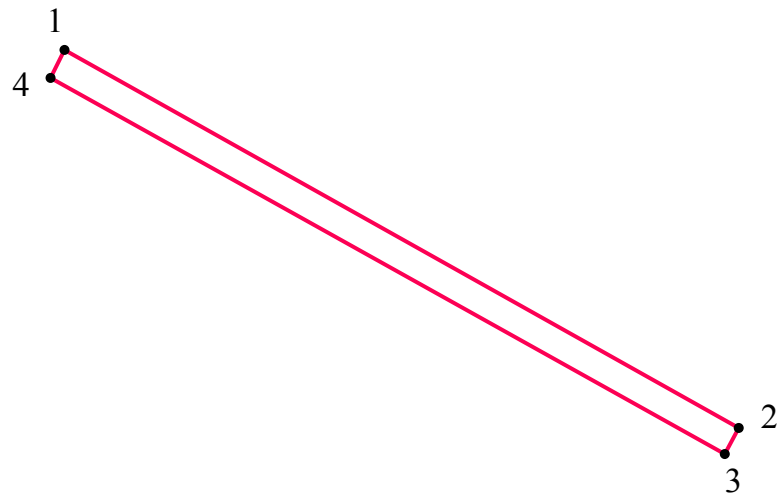

Масштаб 1 : 1000

Условные обозначения

• 1 - характерная точка границы	- граница участка

Схема границ земельного участка (части земельного участка) 16:53:030117:15\ЧЗУ1

Кадастровый номер исходного земельного участка: 16:53:030117:15		
Кадастровый номер квартала: 16:53:030117		
Площадь земельного участка (части земельного участка): 9м2		
Обозначение характерных точек границ	Координаты, м	
	X	Y
1	2	3
1	454759.53	2298030.14
2	454776.18	2298020.19
3	454776.31	2298020.65
4	454759.95	2298030.44
1	454759.53	2298030.14

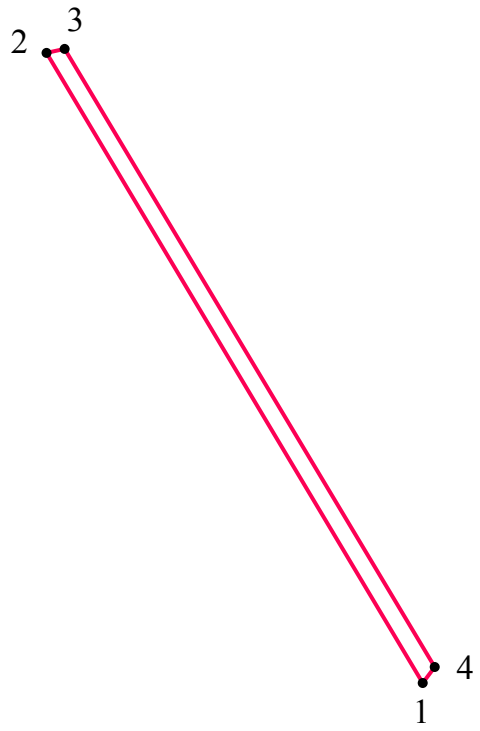

Масштаб 1 : 200

Условные обозначения	
• 1 - характерная точка границы	— - граница участка

Взам. инв. №

Подп. и дата

Инв.№подл.

Изм.	Кол.	Лист	№Док.	Подп.	Дата

Проект планировки и проект межевания территории линейного объекта

Схема границ земельного участка (части земельного участка) 16:30:000000:1465\ЧЗУ1(1)

Кадастровый номер исходного земельного участка: 16:30:000000:1465		
Кадастровый номер квартала: 16:30:011801		
Площадь земельного участка (части земельного участка): 313м2		
Обозначение характерных точек границ	Координаты, м	
	X	Y
1	2	3
1	453022.92	2296915.39
2	452973.56	2297003.95
3	452976.25	2297005.47
4	453025.65	2296916.83
1	453022.92	2296915.39

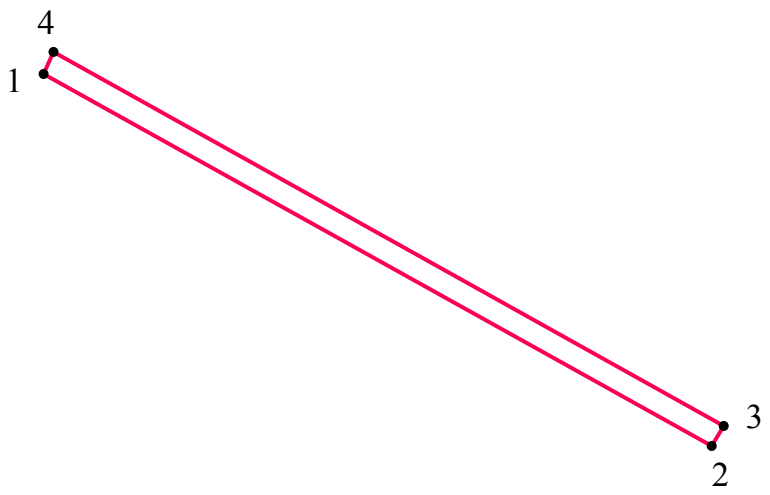

Масштаб 1 : 1000

Условные обозначения

• 1 - характерная точка границы	- граница участка

Схема границ земельного участка (части земельного участка) 16:30:011801:219\ЧЗУ1(2)

Кадастровый номер исходного земельного участка: 16:30:011801:219		
Кадастровый номер квартала: 16:30:011801		
Площадь земельного участка (части земельного участка): 152м2		
Обозначение характерных точек границ	Координаты, м	
	X	Y
1	2	3
1	452952.28	2297048.49
2	452949.58	2297046.97
3	452973.56	2297003.95
4	452976.25	2297005.47
1	452952.28	2297048.49

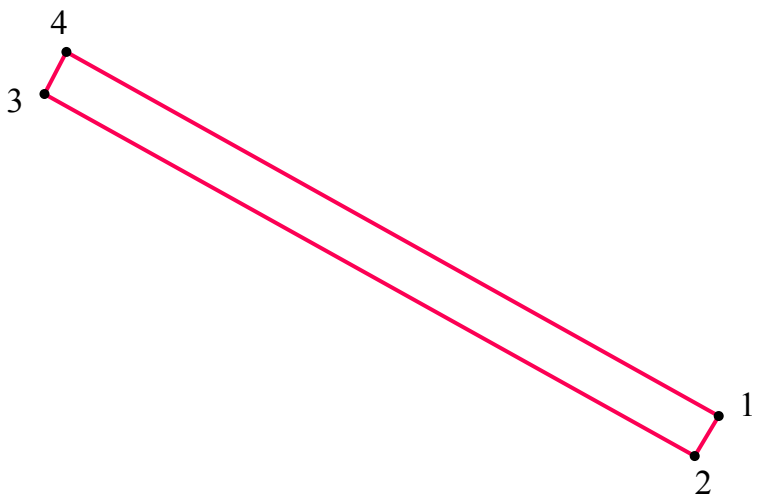

Масштаб 1 : 500

Условные обозначения

· 1 - характерная точка границы	- граница участка

Взам. инв. №

Подп. и дата

Инв.№подл.

Изм.	Кол.	Лист	№Док.	Подп.	Дата

Проект планировки и проект межевания территории линейного объекта

Лист 251

Схема границ земельного участка (части земельного участка) 16:53:030117:ЗУ1(4)

Кадастровый номер исходного земельного участка: 16:53:030117		
Кадастровый номер квартала: 16:53:030117		
Площадь земельного участка (части земельного участка): 117м2		
Обозначение характерных точек границ	Координаты, м	
	X	Y
1	2	3
1	455451.30	2297672.45
2	455451.34	2297667.77
3	455476.40	2297667.39
4	455476.30	2297672.06
1	455451.30	2297672.45

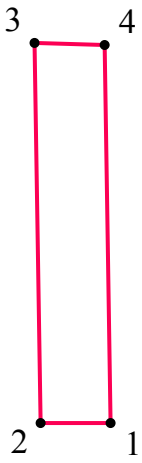

Масштаб 1 : 500

Условные обозначения

· 1 - характерная точка границы

— - граница участка

Взам. инв. №

Подп. и дата

Инв.№подл.

Изм.	Кол.	Лист	№Док.	Подп.	Дата

Проект планировки и проект межевания территории линейного объекта

Схема границ земельного участка (части земельного участка) 16:30:011801:153 \ЧЗУ1(1)

Кадастровый номер исходного земельного участка: 16:30:011801:153		
Кадастровый номер квартала: 16:30:011801		
Площадь земельного участка (части земельного участка): 74м2		
Обозначение характерных точек границ	Координаты, м	
	X	Y
1	2	3
1	455306.42	2297703.28
2	455320.90	2297694.63
3	455320.88	2297699.78
4	455306.40	2297708.43
1	455306.42	2297703.28

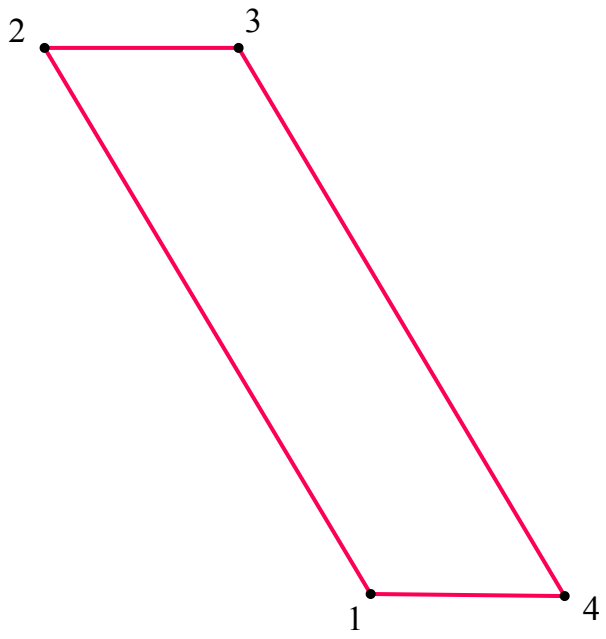

Масштаб 1 : 200

Условные обозначения

· 1 - характерная точка границы	— - граница участка

Схема границ земельного участка (части земельного участка) 16:53:030107:4\ЧЗУ1(1)

Кадастровый номер исходного земельного участка: 16:53:030107:4		
Кадастровый номер квартала: 16:53:030107		
Площадь земельного участка (части земельного участка): 125м2		
Обозначение характерных точек границ	Координаты, м	
	X	Y
1	2	3
1	455647.35	2297562.04
2	455664.54	2297557.69
3	455665.99	2297562.38
4	455666.40	2297564.48
5	455648.98	2297568.73
1	455647.35	2297562.04

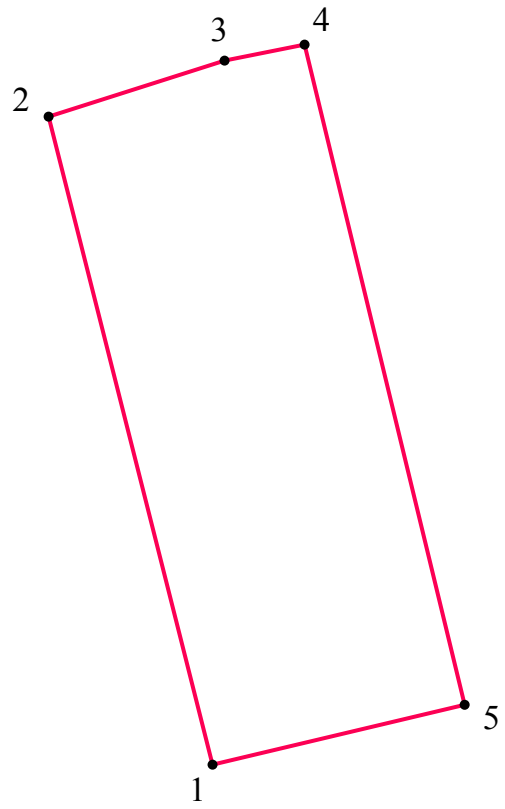

Масштаб 1 : 200

Условные обозначения	
· 1 - характерная точка границы	- граница участка

Взам. инв. №

Подп. и дата

Инв.№подл.

Изм.	Кол.	Лист	№Док.	Подп.	Дата

Проект планировки и проект межевания территории линейного объекта

Схема границ земельного участка (части земельного участка) 16:53:030117:ЗУ2(2)

Кадастровый номер исходного земельного участка: 16:53:030117		
Кадастровый номер квартала: 16:53:030117		
Площадь земельного участка (части земельного участка): 570м2		
Обозначение характерных точек границ	Координаты, м	
	X	Y
1	2	3
1	455451.30	2297672.45
2	455476.30	2297672.06
3	455475.82	2297695.01
4	455451.09	2297695.38
1	455451.30	2297672.45

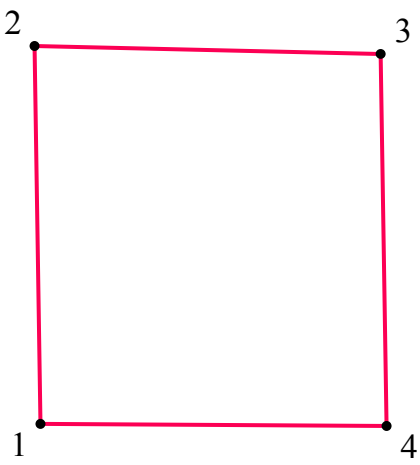

Масштаб 1 : 500

Условные обозначения

· 1 - характерная точка границы

— - граница участка

Взам. инв. №

Подп. и дата

Инв.№подл.

Изм.	Кол.	Лист	№Док.	Подп.	Дата

Проект планировки и проект межевания территории линейного объекта

Схема границ земельного участка (части земельного участка) 16:30:011801:153\ЧЗУ2

Кадастровый номер исходного земельного участка: 16:30:011801:153		
Кадастровый номер квартала: 16:30:011801		
Площадь земельного участка (части земельного участка): 388м2		
Обозначение характерных точек границ	Координаты, м	
	X	Y
1	2	3
1	455306.40	2297708.43
2	455320.88	2297699.78
3	455320.76	2297726.65
4	455306.30	2297735.29
1	455306.40	2297708.43

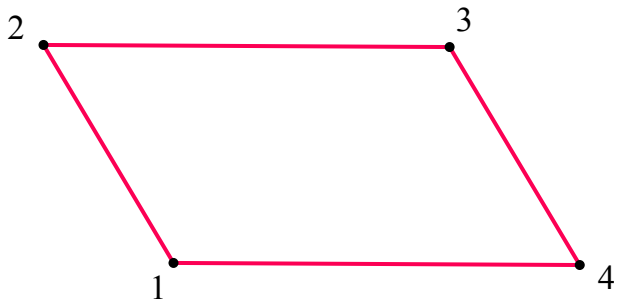

Масштаб 1 : 500

Условные обозначения	
· 1 - характерная точка границы	- граница участка

Взам. инв. №

Подп. и дата

Инв.№подл.

Изм.	Кол.	Лист	№Док.	Подп.	Дата

Проект планировки и проект межевания территории линейного объекта

Лист 256

Схема границ земельного участка (части земельного участка) 16:53:030107:4\ЧЗУ2

Кадастровый номер исходного земельного участка: 16:53:030107:4		
Кадастровый номер квартала: 16:53:030107		
Площадь земельного участка (части земельного участка): 305м2		
Обозначение характерных точек границ	Координаты, м	
	X	Y
1	2	3
1	455648.98	2297568.73
2	455666.40	2297564.48
3	455669.77	2297581.47
4	455653.11	2297585.65
1	455648.98	2297568.73

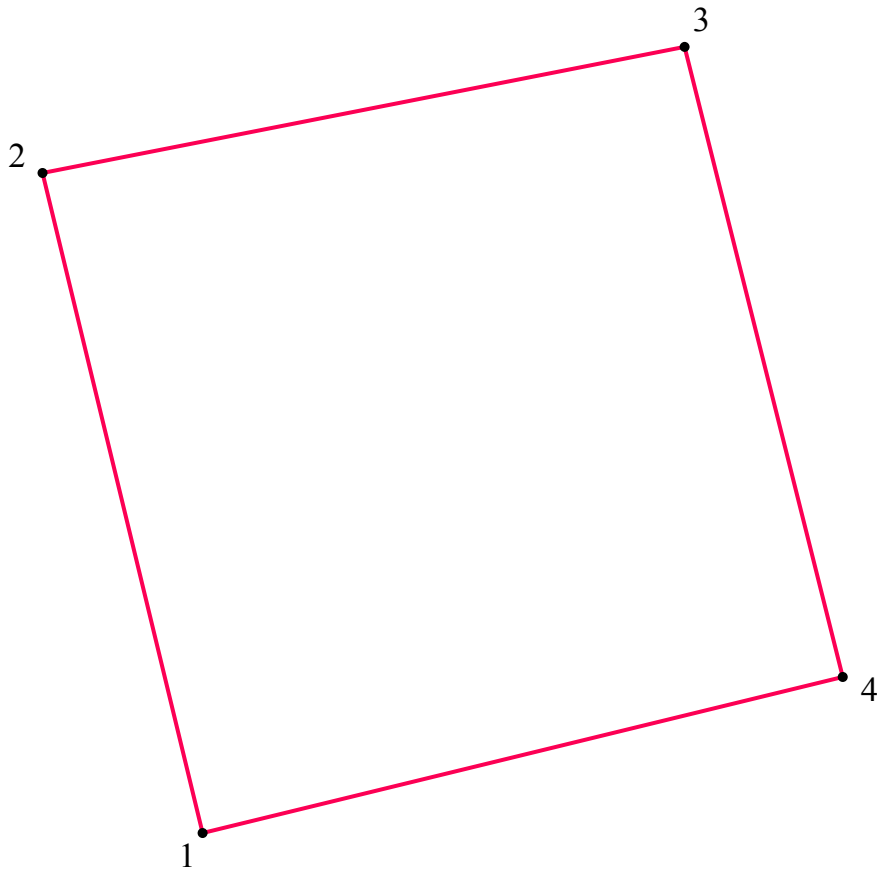

Масштаб 1 : 200

Условные обозначения

• 1 - характерная точка границы	— - граница участка

Схема границ земельного участка (части земельного участка) 16:30:011801:153\ЧЗУ1(2)

Кадастровый номер исходного земельного участка: 16:30:011801:153		
Кадастровый номер квартала: 16:30:011801		
Площадь земельного участка (части земельного участка): 44м2		
Обозначение характерных точек границ	Координаты, м	
	X	Y
1	2	3
1	455320.75	2297729.67
1	455320.75	2297729.67
2	455306.28	2297738.31
3	455306.30	2297735.29
4	455320.76	2297726.65
1	455320.75	2297729.67

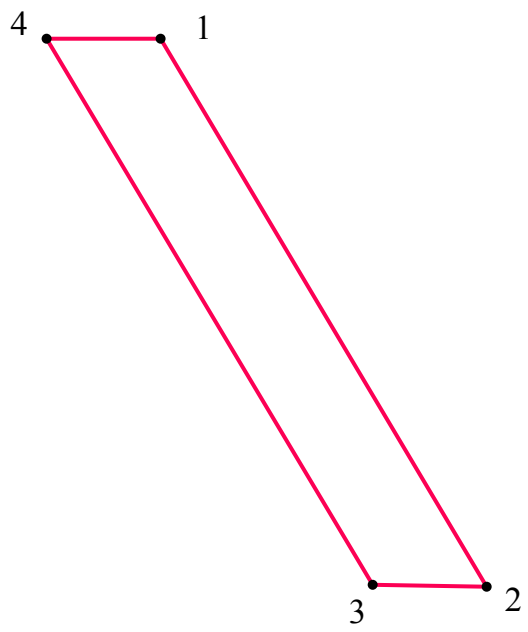

Масштаб 1 : 200

Условные обозначения

· 1 - характерная точка границы	- граница участка

Взам. инв. №

Подп. и дата

Инв.№подл.

Изм.	Кол.	Лист	№Док.	Подп.	Дата

Проект планировки и проект межевания территории линейного объекта

Лист 258

Схема границ земельного участка (части земельного участка) 16:53:030117:ЗУ1(1)

Кадастровый номер исходного земельного участка: 16:53:030117		
Кадастровый номер квартала: 16:53:030117		
Площадь земельного участка (части земельного участка): 74м2		
Обозначение характерных точек границ	Координаты, м	
	X	Y
1	2	3
1	454783.62	2298047.68
2	454784.32	2298050.27
3	454760.34	2298064.61
4	454758.63	2298062.62
1	454783.62	2298047.68

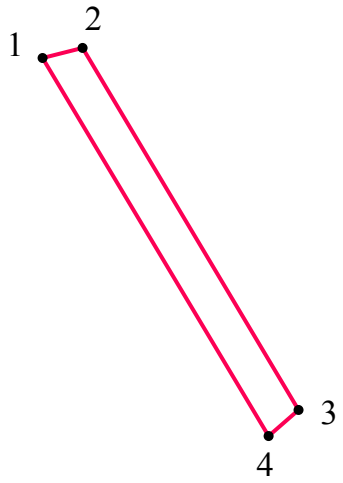

Масштаб 1 : 500

Условные обозначения	
· 1 - характерная точка границы	- граница участка

Взам. инв. №

Подп. и дата

Инв.№подл.

Изм.	Кол.	Лист	№Док.	Подп.	Дата

Проект планировки и проект межевания территории линейного объекта

Схема границ земельного участка (части земельного участка) 16:53:030117:ЗУ1(3)

Кадастровый номер исходного земельного участка: 16:53:030117		
Кадастровый номер квартала: 16:53:030117		
Площадь земельного участка (части земельного участка): 59м2		
Обозначение характерных точек границ	Координаты, м	
	X	Y
1	2	3
1	455475.82	2297695.01
2	455475.77	2297697.40
3	455451.07	2297697.78
4	455451.09	2297695.38
1	455475.82	2297695.01

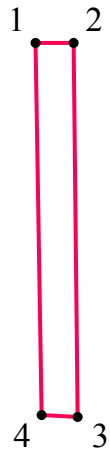

Масштаб 1 : 500

Условные обозначения

· 1 - характерная точка границы

— - граница участка

Взам. инв. №

Подп. и дата

Инв.№подл.

Изм.	Кол.	Лист	№Док.	Подп.	Дата

Проект планировки и проект межевания территории линейного объекта

Схема границ земельного участка (части земельного участка) 16:30:000000:2193\ЧЗУ2(2)

Кадастровый номер исходного земельного участка: 16:30:000000:2193		
Кадастровый номер квартала: 16:30:011801		
Площадь земельного участка (части земельного участка): 675м2		
Обозначение характерных точек границ	Координаты, м	
	X	Y
1	2	3
1	454783.62	2298047.68
2	454810.07	2298031.87
3	454797.62	2298012.57
4	454788.96	2298017.75
5	454786.91	2298014.32
6	454776.32	2298020.65
1	454783.62	2298047.68

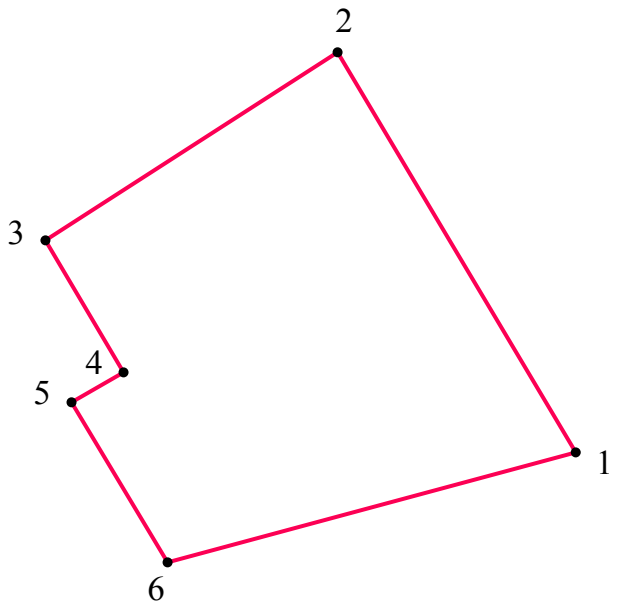

Масштаб 1 : 500

Условные обозначения

• 1 - характерная точка границы	- граница участка

Взам. инв. №

Подп. и дата

Инв.№подл.

Изм.	Кол.	Лист	№Док.	Подп.	Дата

Проект планировки и проект межевания территории линейного объекта

Схема границ земельного участка (части земельного участка) 16:30:000000:2193\ЧЗУ1(4)

Кадастровый номер исходного земельного участка: 16:30:000000:2193		
Кадастровый номер квартала: 16:30:011801		
Площадь земельного участка (части земельного участка): 81м2		
Обозначение характерных точек границ	Координаты, м	
	X	Y
1	2	3
1	454784.32	2298050.27
2	454811.47	2298034.05
3	454810.07	2298031.87
4	454783.62	2298047.68
1	454784.32	2298050.27

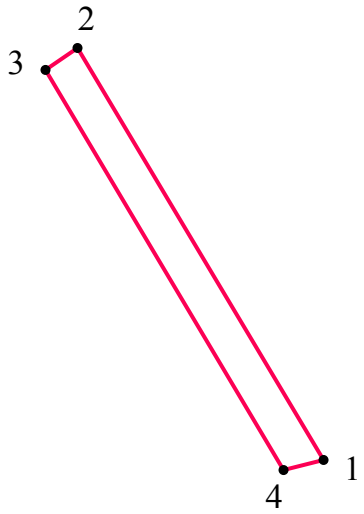

Масштаб 1 : 500

Условные обозначения	
· 1 - характерная точка границы	- граница участка

Взам. инв. №

Подп. и дата

Инв.№подл.

Изм.	Кол.	Лист	№Док.	Подп.	Дата

Проект планировки и проект межевания территории линейного объекта

Схема границ земельного участка (части земельного участка) 16:53:030107:4\ЧЗУ1(2)

Кадастровый номер исходного земельного участка: 16:53:030107:4		
Кадастровый номер квартала: 16:53:030107		
Площадь земельного участка (части земельного участка): 97м2		
Обозначение характерных точек границ	Координаты, м	
	X	Y
1	2	3
1	455670.87	2297587.05
2	455654.46	2297591.20
3	455653.11	2297585.65
4	455669.77	2297581.47
1	455670.87	2297587.05

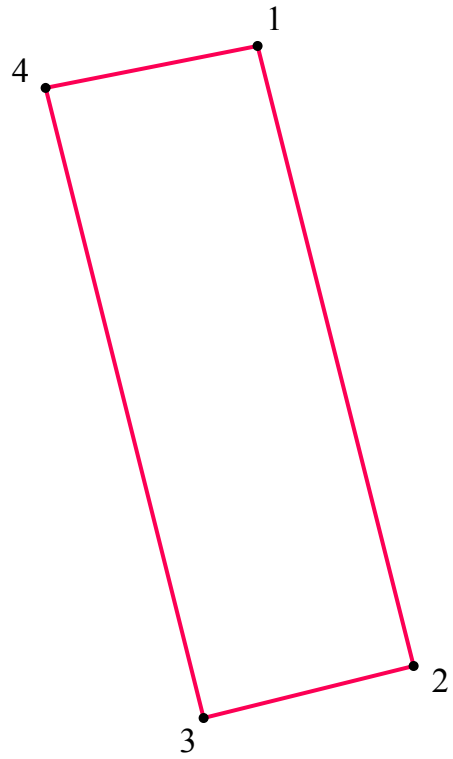

Масштаб 1 : 200

Условные обозначения

· 1 - характерная точка границы

— - граница участка

Схема границ земельного участка (части земельного участка) 16:53:030107:54\ЧЗУ1(1)

Кадастровый номер исходного земельного участка: 16:53:030107:54		
Кадастровый номер квартала: 16:53:030107		
Площадь земельного участка (части земельного участка): 83м2		
Обозначение характерных точек границ	Координаты, м	
	X	Y
1	2	3
1	455664.54	2297557.69
2	455675.90	2297554.81
3	455677.44	2297559.76
4	455677.82	2297561.69
5	455666.40	2297564.48
6	455665.99	2297562.38
1	455664.54	2297557.69

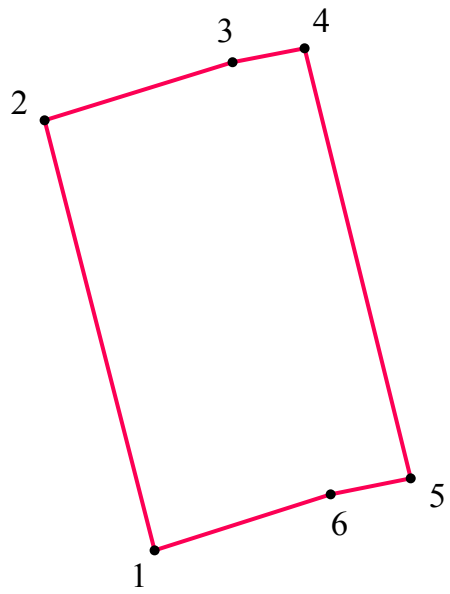

Масштаб 1 : 200

Условные обозначения	
• 1 - характерная точка границы	- граница участка

Взам. инв. №

Подп. и дата

Инв.№подл.

Изм.	Кол.	Лист	№Док.	Подп.	Дата

Проект планировки и проект межевания территории линейного объекта

Схема границ земельного участка (части земельного участка) 16:53:030107:54\ЧЗУ2

Кадастровый номер исходного земельного участка: 16:53:030107:54		
Кадастровый номер квартала: 16:53:030107		
Площадь земельного участка (части земельного участка): 203м2		
Обозначение характерных точек границ	Координаты, м	
	X	Y
1	2	3
1	455666.40	2297564.48
2	455677.82	2297561.69
3	455681.18	2297578.60
4	455669.77	2297581.47
1	455666.40	2297564.48

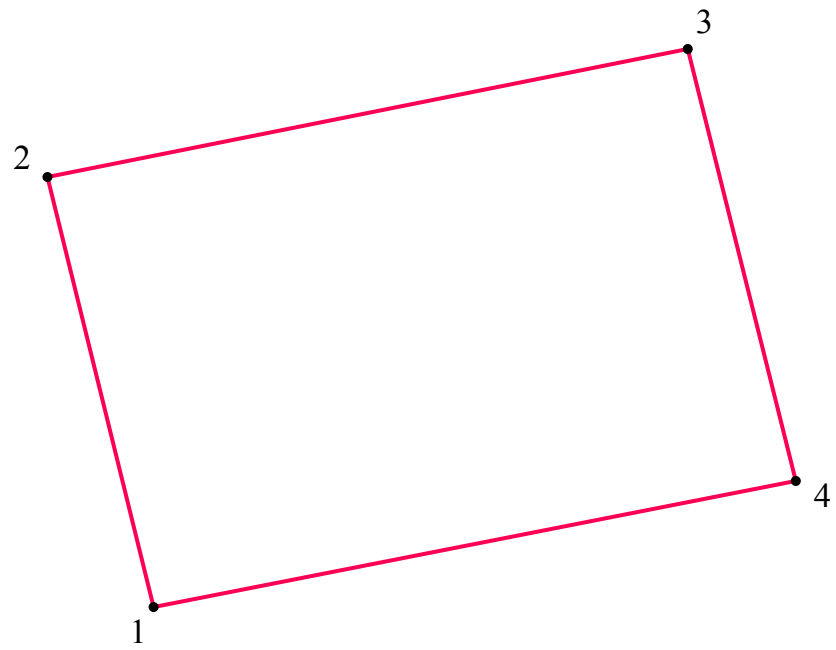

Масштаб 1 : 200

Условные обозначения	
· 1 - характерная точка границы	— - граница участка

Схема границ земельного участка (части земельного участка) 16:53:030107:3\ЧЗУ2

Кадастровый номер исходного земельного участка: 16:53:030107:3		
Кадастровый номер квартала: 16:53:030107		
Площадь земельного участка (части земельного участка): 548м2		
Обозначение характерных точек границ	Координаты, м	
	X	Y
1	2	3
1	455708.13	2297554.30
2	455713.33	2297576.25
3	455708.88	2297571.65
4	455681.18	2297578.60
5	455677.82	2297561.69
1	455708.13	2297554.30

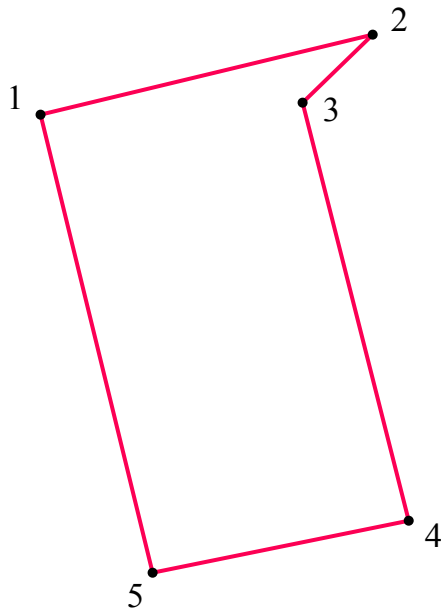

Масштаб 1 : 500

Условные обозначения	
• 1 - характерная точка границы	- граница участка

Взам. инв. №

Подп. и дата

Инв.№подл.

Изм.	Кол.	Лист	№Док.	Подп.	Дата

Проект планировки и проект межевания территории линейного объекта

Схема границ земельного участка (части земельного участка) 16:53:030107:54\ЧЗУ1(2)

Кадастровый номер исходного земельного участка: 16:53:030107:54		
Кадастровый номер квартала: 16:53:030107		
Площадь земельного участка (части земельного участка): 67м2		
Обозначение характерных точек границ	Координаты, м	
	X	Y
1	2	3
1	455682.29	2297584.16
2	455670.87	2297587.05
3	455669.77	2297581.47
4	455681.18	2297578.60
1	455682.29	2297584.16

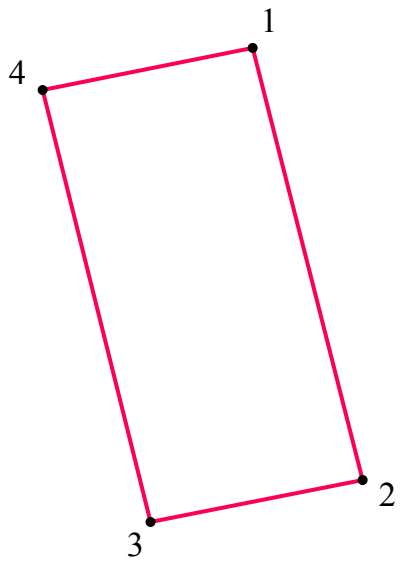

Масштаб 1 : 200

Условные обозначения

· 1 - характерная точка границы

— - граница участка

Схема границ земельного участка (части земельного участка) 16:53:030107:3\ЧЗУ1(1)

Кадастровый номер исходного земельного участка: 16:53:030107:3		
Кадастровый номер квартала: 16:53:030107		
Площадь земельного участка (части земельного участка): 228м2		
Обозначение характерных точек границ	Координаты, м	
	X	Y
1	2	3
1	455706.42	2297547.08
2	455708.13	2297554.30
3	455677.82	2297561.69
4	455677.44	2297559.76
5	455675.90	2297554.81
1	455706.42	2297547.08

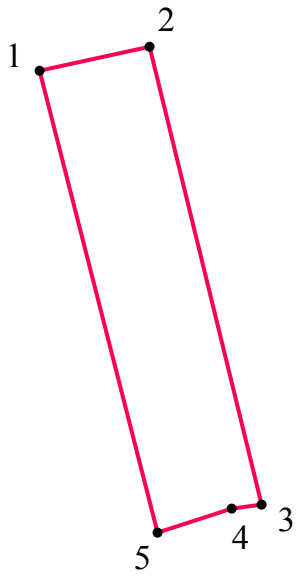

Масштаб 1 : 500

Условные обозначения	
• 1 - характерная точка границы	- граница участка

Взам. инв. №

Подп. и дата

Инв.№подл.

Изм.	Кол.	Лист	№Док.	Подп.	Дата

Проект планировки и проект межевания территории линейного объекта

Схема границ земельного участка (части земельного участка) 16:53:030107:ЗУ2

Кадастровый номер исходного земельного участка: 16:53:030107:9,16:53:030107		
Кадастровый номер квартала: 16:53:030107		
Площадь земельного участка (части земельного участка): 527м2		
Обозначение характерных точек границ	Координаты, м	
	X	Y
1	2	3
1	455732.62	2297571.96
2	455732.30	2297595.86
3	455713.33	2297576.25
4	455708.13	2297554.30
5	455714.38	2297552.77
1	455732.62	2297571.96

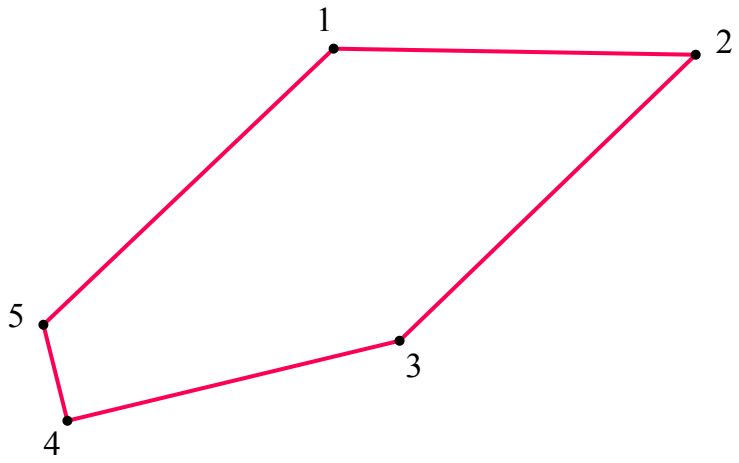

Масштаб 1 : 500

Условные обозначения

• 1 - характерная точка границы	- граница участка

Взам. инв. №

Подп. и дата

Инв.№подл.

Изм.	Кол.	Лист	№Док.	Подп.	Дата

Проект планировки и проект межевания территории линейного объекта

Лист 269

Схема границ земельного участка (части земельного участка) 16:53:030107:3\ЧЗУ1(2)

Кадастровый номер исходного земельного участка: 16:53:030107:3		
Кадастровый номер квартала: 16:53:030107		
Площадь земельного участка (части земельного участка): 207м2		
Обозначение характерных точек границ	Координаты, м	
	X	Y
1	2	3
1	455715.91	2297587.12
2	455706.96	2297577.91
3	455682.29	2297584.16
4	455681.18	2297578.60
5	455708.88	2297571.65
6	455713.33	2297576.25
1	455715.91	2297587.12

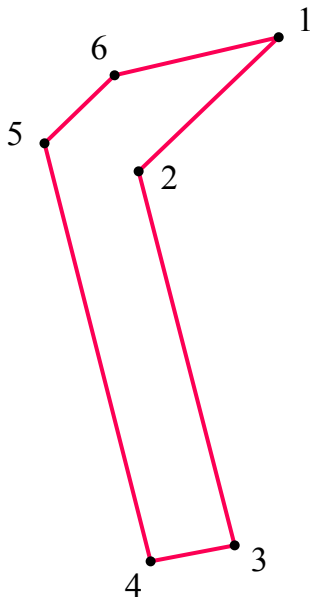

Масштаб 1 : 500

Условные обозначения	
• 1 - характерная точка границы	- граница участка

Взам. инв. №

Подп. и дата

Инв.№подл.

Изм.	Кол.	Лист	№Док.	Подп.	Дата

Проект планировки и проект межевания территории линейного объекта

Лист 270

Схема границ земельного участка (части земельного участка) 16:53:030107:ЗУ1(1)

Кадастровый номер исходного земельного участка: 16:53:030107:9, 16:53:030107:10, 16:53:030107		
Кадастровый номер квартала: 16:53:030107		
Площадь земельного участка (части земельного участка): 251м2		
Обозначение характерных точек границ	Координаты, м	
	X	Y
1	2	3
1	455732.62	2297571.96
2	455714.38	2297552.77
3	455708.13	2297554.30
4	455706.42	2297547.08
5	455716.87	2297544.43
6	455732.76	2297561.17
1	455732.62	2297571.96

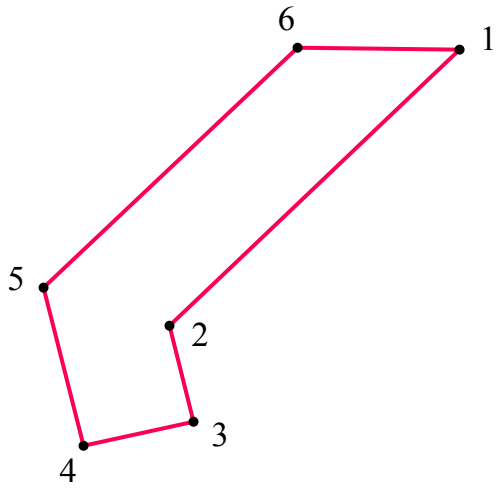

Масштаб 1 : 500

Условные обозначения	
• 1 - характерная точка границы	- граница участка

Взам. инв. №

Подп. и дата

Инв.№подл.

Изм.	Кол.	Лист	№Док.	Подп.	Дата

Проект планировки и проект межевания территории линейного объекта

Схема границ земельного участка (части земельного участка) 16:53:030107:127\ЧЗУ1

Кадастровый номер исходного земельного участка: 16:53:030107:127		
Кадастровый номер квартала: 16:53:030107		
Площадь земельного участка (части земельного участка): 299м2		
Обозначение характерных точек границ	Координаты, м	
	X	Y
1	2	3
1	455732.62	2297571.96
2	455732.30	2297595.86
3	455732.25	2297599.64
4	455741.25	2297599.88
5	455741.25	2297570.12
6	455732.76	2297561.17
1	455732.62	2297571.96

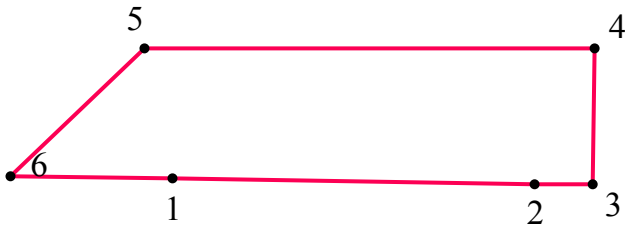

Масштаб 1 : 500

Условные обозначения	
• 1 - характерная точка границы	- граница участка

Взам. инв. №

Подп. и дата

Инв.№подл.

Изм.	Кол.	Лист	№Док.	Подп.	Дата

Проект планировки и проект межевания территории линейного объекта

Лист 272

Схема границ земельного участка (части земельного участка) 16:53:030107:ЗУ1(2)

Кадастровый номер исходного земельного участка: 16:53:030107:9, 16:53:030107:10		
Кадастровый номер квартала: 16:53:030107		
Площадь земельного участка (части земельного участка): 144м2		
Обозначение характерных точек границ	Координаты, м	
	X	Y
1	2	3
1	455732.25	2297599.81
2	455732.25	2297599.64
3	455732.30	2297595.86
4	455713.33	2297576.25
5	455715.91	2297587.12
6	455728.16	2297599.72
7	455732.20	2297603.88
1	455732.25	2297599.81

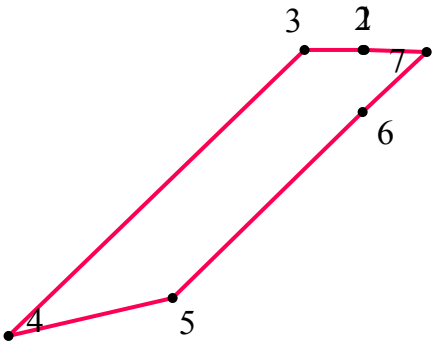

Масштаб 1 : 500

Условные обозначения

• 1 - характерная точка границы	- граница участка

Схема границ земельного участка (части земельного участка) 16:53:030107:64\ЧЗУ1

Кадастровый номер исходного земельного участка: 16:53:030107:64		
Кадастровый номер квартала: 16:53:030107		
Площадь земельного участка (части земельного участка): 64м2		
Обозначение характерных точек границ	Координаты, м	
	X	Y
1	2	3
1	455732.25	2297599.81
2	455732.20	2297603.88
3	455735.76	2297607.54
4	455741.25	2297607.58
5	455741.25	2297599.88
6	455732.25	2297599.64
1	455732.25	2297599.81

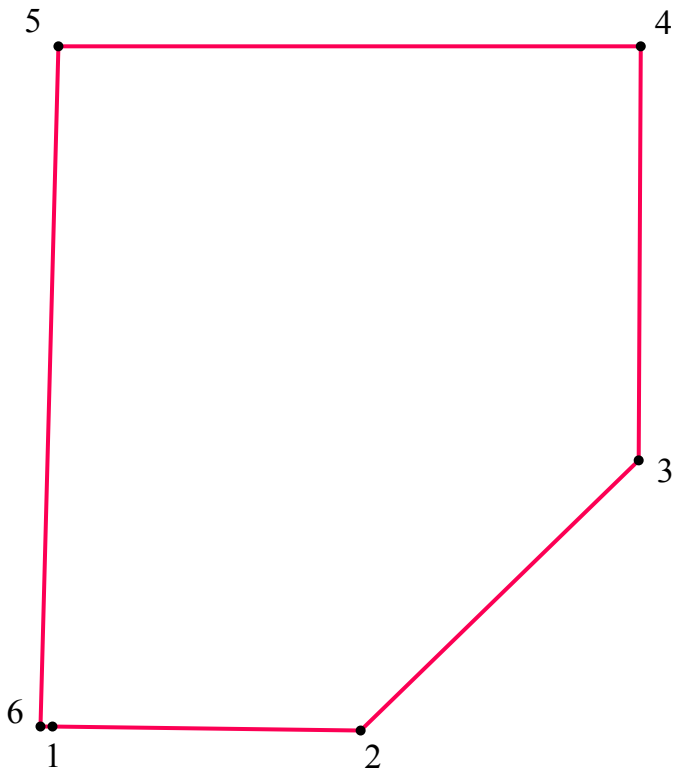

Масштаб 1 : 100

Условные обозначения	
• 1 - характерная точка границы	- граница участка

Схема границ земельного участка (части земельного участка) 16:30:011431:ЗУ2

Кадастровый номер исходного земельного участка: 16:30:011431		
Кадастровый номер квартала: 16:30:011431		
Площадь земельного участка (части земельного участка): 9298м2		
Обозначение характерных точек границ	Координаты, м	
	X	Y
1	2	3
1	452593.70	2295486.38
2	452512.11	2295485.25
3	452517.73	2295080.61
4	452496.48	2295080.27
5	452496.28	2295091.13
6	452500.39	2295091.22
7	452494.49	2295507.95
8	452593.88	2295509.34
1	452593.70	2295486.38

Масштаб 1 : 5000

Условные обозначения	
• 1 - характерная точка границы	- граница участка

Взам. инв. №

Подп. и дата

Инв.№подл.

Изм.	Кол.	Лист	№Док.	Подп.	Дата

Проект планировки и проект межевания территории линейного объекта

Схема границ земельного участка (части земельного участка) 16:30:011431:ЗУ1(2)

Кадастровый номер исходного земельного участка: 16:30:011431		
Кадастровый номер квартала: 16:30:011431		
Площадь земельного участка (части земельного участка): 2116м2		
Обозначение характерных точек границ	Координаты, м	
	X	Y
1	2	3
1	452496.13	2295099.61
2	452494.83	2295171.55
3	452493.59	2295257.39
4	452492.89	2295303.75
5	452490.87	2295436.69
6	452490.09	2295507.86
7	452490.21	2295510.41
8	452593.90	2295511.79
9	452593.88	2295509.34
10	452494.49	2295507.95
11	452500.39	2295091.22
12	452496.28	2295091.13
1	452496.13	2295099.61

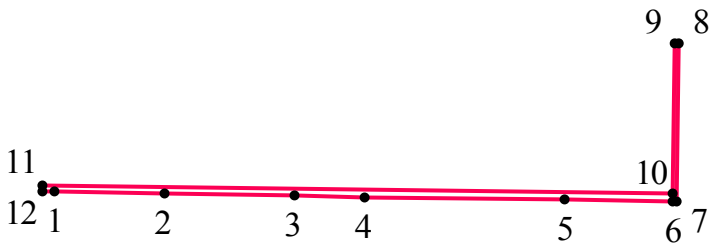

Масштаб 1 : 5000

Условные обозначения

· 1 - характерная точка границы — граница участка

Схема границ земельного участка (части земельного участка) 16:30:011431:ЗУ1(1)

Кадастровый номер исходного земельного участка: 16:30:011431		
Кадастровый номер квартала: 16:30:011431		
Площадь земельного участка (части земельного участка): 2960м2		
Обозначение характерных точек границ	Координаты, м	
	X	Y
1	2	3
1	452593.66	2295481.72
2	452514.07	2295480.61
3	452527.44	2295070.04
4	452496.67	2295069.61
5	452496.48	2295080.27
6	452517.73	2295080.61
7	452512.11	2295485.25
8	452593.70	2295486.38
1	452593.66	2295481.72

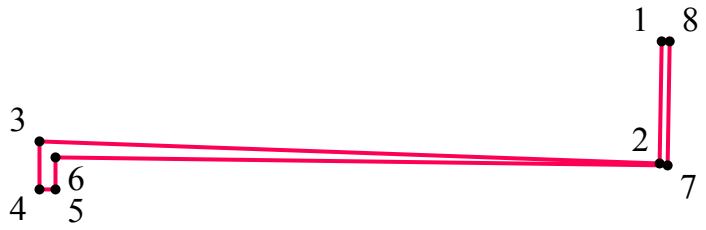

Масштаб 1 : 5000

Условные обозначения

· 1 - характерная точка границы — граница участка

Схема границ земельного участка (части земельного участка) 16:53:030112: ЗУ1(5)

Кадастровый номер исходного земельного участка: 16:53:030112		
Кадастровый номер квартала: 16:53:030112		
Площадь земельного участка (части земельного участка): 30м2		
Обозначение характерных точек границ	Координаты, м	
	X	Y
1	2	3
1	452747.96	2295556.45
2	452747.86	2295563.47
3	452743.57	2295563.37
4	452743.66	2295556.31
1	452747.96	2295556.45

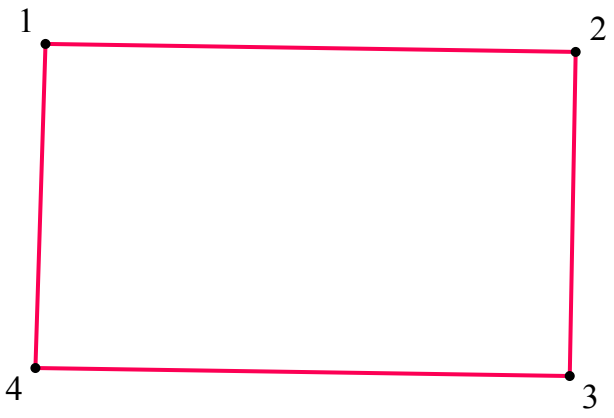

Масштаб 1 : 100

Условные обозначения	
· 1 - характерная точка границы	- граница участка

Взам. инв. №

Подп. и дата

Инв.№подл.

Изм.	Кол.	Лист	№Док.	Подп.	Дата

Проект планировки и проект межевания территории линейного объекта

Схема границ земельного участка (части земельного участка) 16:53:030112: ЗУ1(6)

Кадастровый номер исходного земельного участка: 16:53:030112		
Кадастровый номер квартала: 16:53:030112		
Площадь земельного участка (части земельного участка): 5м2		
Обозначение характерных точек границ	Координаты, м	
	X	Y
1	2	3
1	452720.70	2295560.77
2	452720.67	2295562.80
3	452717.87	2295562.73
4	452717.89	2295561.54
1	452720.70	2295560.77

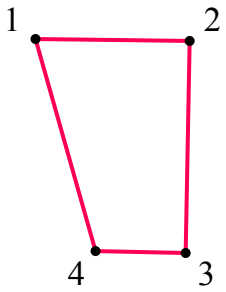

Масштаб 1 : 100

Условные обозначения	
· 1 - характерная точка границы	- граница участка

Взам. инв. №

Подп. и дата

Инв.№подл.

Изм.	Кол.	Лист	№Док.	Подп.	Дата

Проект планировки и проект межевания территории линейного объекта

Схема границ земельного участка (части земельного участка) 16:53:030112:ЗУ2(3)

Кадастровый номер исходного земельного участка: 16:53:030112		
Кадастровый номер квартала: 16:53:030112		
Площадь земельного участка (части земельного участка): 120м2		
Обозначение характерных точек границ	Координаты, м	
	X	Y
1	2	3
1	452737.69	2295556.11
2	452720.70	2295560.77
3	452720.67	2295562.80
4	452743.57	2295563.37
5	452743.66	2295556.31
6	452737.72	2295556.12
1	452737.69	2295556.11

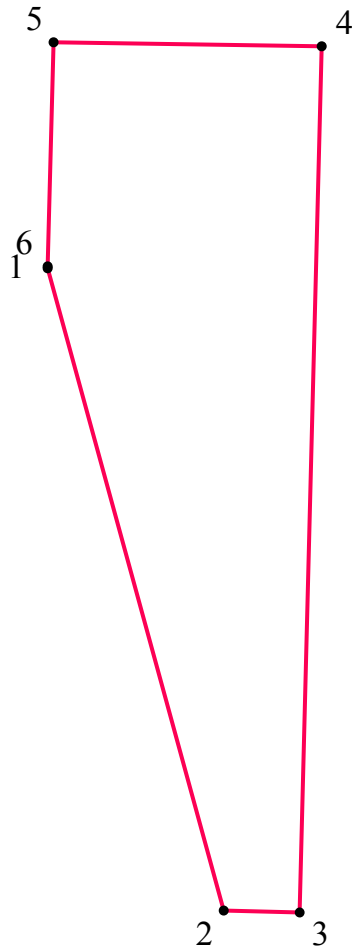

Масштаб 1 : 200

Условные обозначения	
· 1 - характерная точка границы	- граница участка

Взам. инв. №

Подп. и дата

Инв.№подл.

Изм.	Кол.	Лист	№Док.	Подп.	Дата

Проект планировки и проект межевания территории линейного объекта

Лист 280

Схема границ земельного участка (части земельного участка) 16:30:011448:15\ЧЗУ2

Кадастровый номер исходного земельного участка: 16:30:011448:15		
Кадастровый номер квартала: 16:30:011448		
Площадь земельного участка (части земельного участка): 383м2		
Обозначение характерных точек границ	Координаты, м	
	X	Y
1	2	3
1	452779.56	2295782.87
2	452779.25	2295805.67
3	452796.01	2295805.86
4	452796.30	2295782.97
5	452793.25	2295782.95
1	452779.56	2295782.87

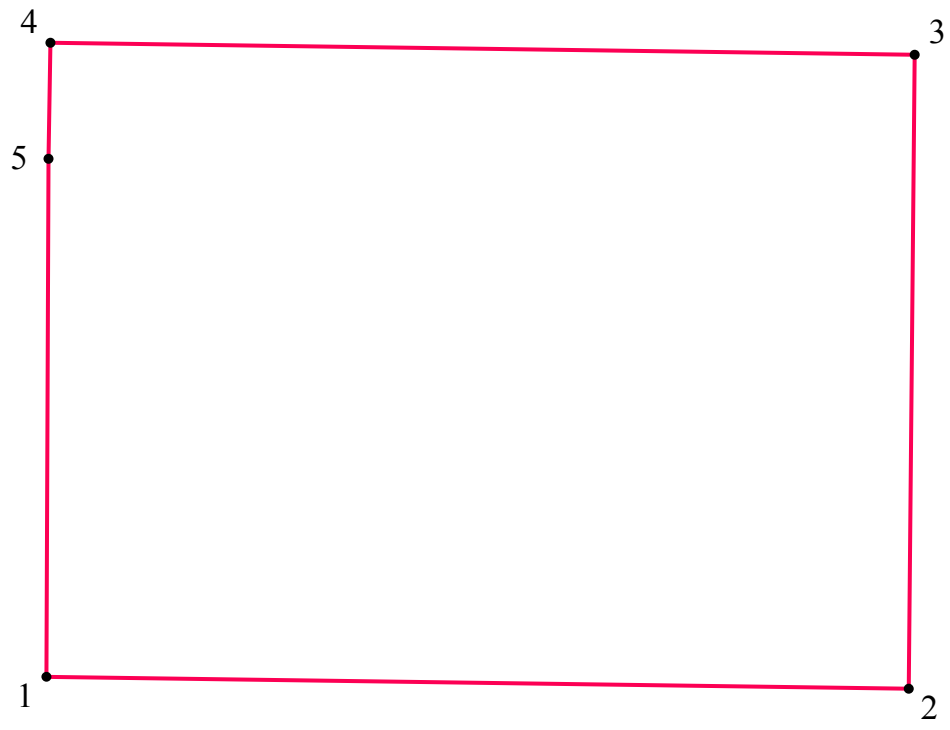

Масштаб 1 : 200

Условные обозначения	
· 1 - характерная точка границы	— - граница участка

Взам. инв. №

Подп. и дата

Инв.№подл.

Изм.	Кол.	Лист	№Док.	Подп.	Дата	Проект планировки и проект межевания территории линейного объекта	Лист 281

Схема границ земельного участка (части земельного участка) 16:30:011448:15\ЧЗУ1(1)

Кадастровый номер исходного земельного участка: 16:30:011448:15		
Кадастровый номер квартала: 16:30:011448		
Площадь земельного участка (части земельного участка): 11м2		
Обозначение характерных точек границ	Координаты, м	
	X	Y
1	2	3
1	452796.80	2295782.97
2	452796.48	2295805.87
3	452796.01	2295805.86
4	452796.30	2295782.97
1	452796.80	2295782.97

Масштаб 1 : 200

Условные обозначения

· 1 - характерная точка границы

- граница участка

Схема границ земельного участка (части земельного участка) 16:53:030112:147/ЧЗУ1(2)

Кадастровый номер исходного земельного участка: 16:53:030112:147		
Кадастровый номер квартала: 16:53:030112		
Площадь земельного участка (части земельного участка): 835м2		
Обозначение характерных точек границ	Координаты, м	
	X	Y
1	2	3
1	452472.20	2294598.73
2	452420.31	2294596.12
3	452420.29	2294597.99
4	452413.25	2294597.80
5	452412.58	2294564.51
6	452437.77	2294564.88
7	452437.53	2294581.18
8	452477.27	2294581.77
9	452477.26	2294582.84
10	452471.53	2294582.83
11	452420.14	2294582.68
12	452420.11	2294592.76
13	452472.31	2294593.36
1	452472.20	2294598.73

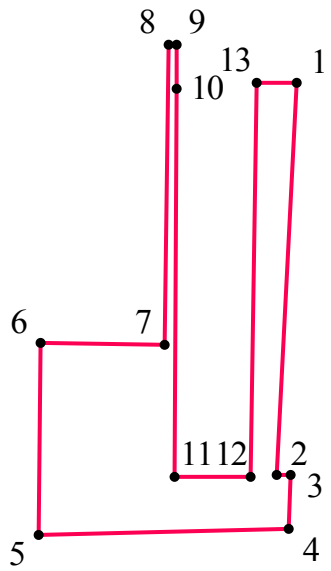

Масштаб 1 : 1000

Условные обозначения

· 1 - характерная точка границы	- граница участка

Схема границ земельного участка (части земельного участка) 16:53:030112:147/ЧЗУ1(4)

Кадастровый номер исходного земельного участка: 16:53:030112:147		
Кадастровый номер квартала: 16:53:030112		
Площадь земельного участка (части земельного участка): 15м2		
Обозначение характерных точек границ	Координаты, м	
	X	Y
1	2	3
1	452483.41	2294581.86
2	452485.52	2294581.89
3	452485.42	2294589.10
4	452483.31	2294589.07
1	452483.41	2294581.86

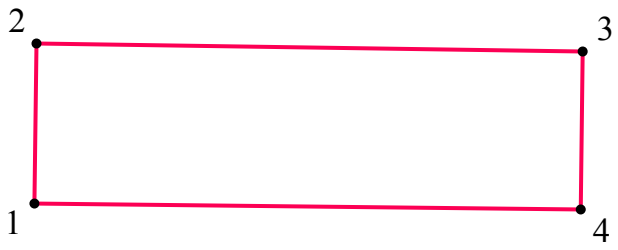

Масштаб 1 : 100

Условные обозначения

· 1 - характерная точка границы	- граница участка

Взам. инв. №

Подп. и дата

Инв.№подл.

Изм.	Кол.	Лист	№Док.	Подп.	Дата	Проект планировки и проект межевания территории линейного объекта	Лист 284

Схема границ земельного участка (части земельного участка) 16:53:030112: ЗУ1(3)

Кадастровый номер исходного земельного участка: 16:53:030112		
Кадастровый номер квартала: 16:53:030112		
Площадь земельного участка (части земельного участка): 1903м2		
Обозначение характерных точек границ	Координаты, м	
	X	Y
1	2	3
1	452496.48	2295080.27
2	452482.21	2295080.04
3	452489.05	2294589.15
4	452485.42	2294589.10
5	452485.52	2294581.89
6	452486.51	2294515.16
7	452489.49	2294515.10
8	452489.74	2294492.65
9	452486.85	2294492.65
10	452488.99	2294348.61
11	452493.99	2294348.68
12	452490.52	2294581.96
13	452483.55	2295069.43
14	452496.67	2295069.61
1	452496.48	2295080.27

Масштаб 1 : 10000

Условные обозначения

· 1 - характерная точка границы	- граница участка

Схема границ земельного участка (части земельного участка) 16:53:030112:ЗУ1(2)

Кадастровый номер исходного земельного участка: 16:53:030112		
Кадастровый номер квартала: 16:53:030112		
Площадь земельного участка (части земельного участка): 349м2		
Обозначение характерных точек границ	Координаты, м	
	X	Y
1	2	3
1	452440.36	2294390.61
2	452440.46	2294384.41
3	452457.35	2294384.51
4	452457.35	2294372.67
5	452471.13	2294372.63
6	452470.87	2294390.61
1	452440.36	2294390.61

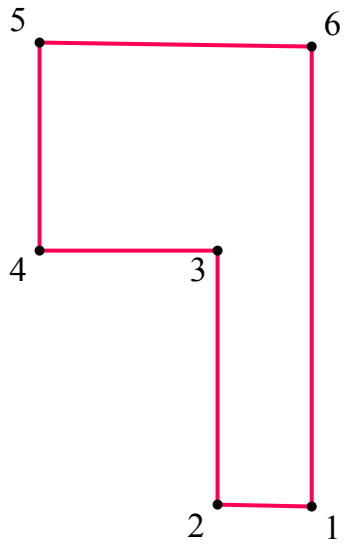

Масштаб 1 : 500

Условные обозначения

· 1 - характерная точка границы	- граница участка

Схема границ земельного участка (части земельного участка) 16:53:030112:ЗУ1(1)

Кадастровый номер исходного земельного участка: 16:53:030112		
Кадастровый номер квартала: 16:53:030112		
Площадь земельного участка (части земельного участка): 317м2		
Обозначение характерных точек границ	Координаты, м	
	X	Y
1	2	3
1	452440.99	2294348.61
2	452471.49	2294348.61
3	452471.33	2294359.23
4	452440.84	2294358.81
1	452440.99	2294348.61

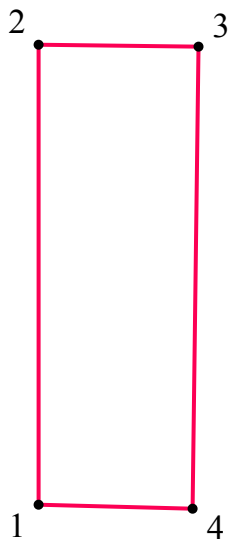

Масштаб 1 : 500

Условные обозначения

· 1 - характерная точка границы	- граница участка

Взам. инв. №

Подп. и дата

Инв.№подл.

Изм.	Кол.	Лист	№Док.	Подп.	Дата	Проект планировки и проект межевания территории линейного объекта	Лист 287

Схема границ земельного участка (части земельного участка) 16:53:030112:ЗУ2(1)

Кадастровый номер исходного земельного участка: 16:53:030112		
Кадастровый номер квартала: 16:53:030112		
Площадь земельного участка (части земельного участка): 614м2		
Обозначение характерных точек границ	Координаты, м	
	X	Y
1	2	3
1	452440.84	2294358.81
2	452471.34	2294359.23
3	452471.14	2294372.63
4	452457.35	2294372.67
5	452457.35	2294384.51
6	452440.46	2294384.41
1	452440.84	2294358.81

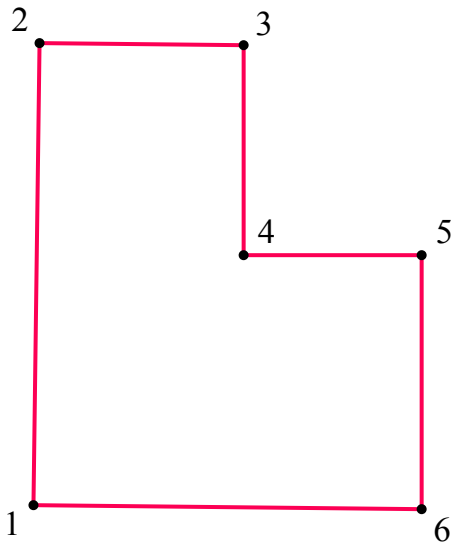

Масштаб 1 : 500

Условные обозначения	
• 1 - характерная точка границы	- граница участка

Взам. инв. №

Подп. и дата

Инв.№подл.

Изм.	Кол.	Лист	№Док.	Подп.	Дата

Проект планировки и проект межевания территории линейного объекта

Схема границ земельного участка (части земельного участка) 16:30:000000:2193\ЧЗУ1(1)

Кадастровый номер исходного земельного участка: 16:30:000000:2193		
Кадастровый номер квартала: 16:30:011801		
Площадь земельного участка (части земельного участка): 157м2		
Обозначение характерных точек границ	Координаты, м	
	X	Y
1	2	3
1	454718.58	2298044.94
2	454736.11	2298044.68
3	454740.87	2298041.83
4	454737.32	2298037.67
5	454714.14	2298038.00
1	454718.58	2298044.94

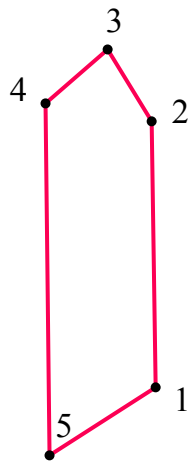

Масштаб 1 : 500

Условные обозначения	
· 1 - характерная точка границы	— - граница участка

Взам. инв. №

Подп. и дата

Инв.№подл.

Изм.	Кол.	Лист	№Док.	Подп.	Дата

Проект планировки и проект межевания территории линейного объекта

Схема границ земельного участка (части земельного участка) 16:30:000000:2193\ЧЗУ2(1)

Кадастровый номер исходного земельного участка: 16:30:000000:2193		
Кадастровый номер квартала: 16:30:011801		
Площадь земельного участка (части земельного участка): 578м2		
Обозначение характерных точек границ	Координаты, м	
	X	Y
1	2	3
1	454732.27	2298066.36
2	454752.83	2298066.08
3	454758.63	2298062.62
4	454740.87	2298041.83
5	454736.11	2298044.68
6	454718.58	2298044.94
1	454732.27	2298066.36

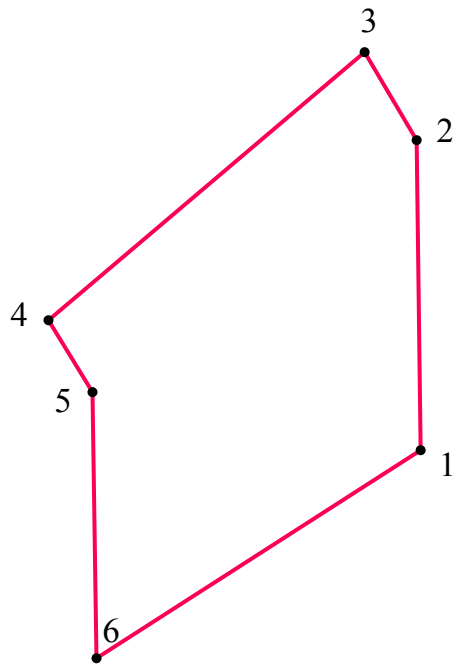

Масштаб 1 : 500

Условные обозначения	
• 1 - характерная точка границы	- граница участка

Взам. инв. №

Подп. и дата

Инв.№подл.

Изм.	Кол.	Лист	№Док.	Подп.	Дата	Проект планировки и проект межевания территории линейного объекта	Лист 290

Схема границ земельного участка (части земельного участка) 16:30:000000:2193\ЧЗУ1(2)

Кадастровый номер исходного земельного участка: 16:30:000000:2193		
Кадастровый номер квартала: 16:30:011801		
Площадь земельного участка (части земельного участка): 74м2		
Обозначение характерных точек границ	Координаты, м	
	X	Y
1	2	3
1	454734.00	2298069.06
2	454753.20	2298068.87
3	454760.34	2298064.61
4	454758.63	2298062.62
5	454752.83	2298066.08
6	454732.27	2298066.36
1	454734.00	2298069.06

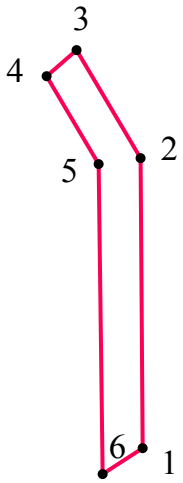

Масштаб 1 : 500

Условные обозначения	
• 1 - характерная точка границы	- граница участка

Взам. инв. №

Подп. и дата

Инв.№подл.

Изм.	Кол.	Лист	№Док.	Подп.	Дата

Проект планировки и проект межевания территории линейного объекта

Схема границ земельного участка (части земельного участка) 16:53:030112:9/ЧЗУ1(2)

Кадастровый номер исходного земельного участка: 16:53:030112:9		
Кадастровый номер квартала: 16:53:030112		
Площадь земельного участка (части земельного участка): 2241м2		
Обозначение характерных точек границ	Координаты, м	
	X	Y
1	2	3
1	452474.57	2294372.61
2	452474.35	2294391.68
3	452479.93	2294391.74
4	452477.27	2294581.77
5	452437.53	2294581.18
6	452437.77	2294564.88
7	452468.27	2294565.33
8	452468.47	2294552.17
9	452468.84	2294552.55
10	452474.39	2294547.21
11	452469.04	2294541.66
12	452468.62	2294542.06
13	452470.56	2294411.46
14	452475.18	2294411.48
15	452475.20	2294405.28
16	452470.65	2294405.26
17	452470.87	2294390.61
17	452470.87	2294390.61
18	452471.14	2294372.63
1	452474.57	2294372.61

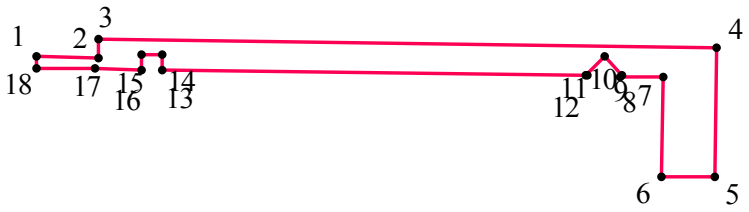

Масштаб 1 : 3000

Условные обозначения

· 1 - характерная точка границы	- граница участка

Схема границ земельного участка (части земельного участка) 16:53:030117:ЗУ1(2)

Кадастровый номер исходного земельного участка: 16:53:030117		
Кадастровый номер квартала: 16:53:030117		
Площадь земельного участка (части земельного участка): 29м2		
Обозначение характерных точек границ	Координаты, м	
	X	Y
1	2	3
1	454759.53	2298030.14
2	454747.17	2298037.53
3	454737.32	2298037.67
4	454740.87	2298041.83
5	454759.95	2298030.44
1	454759.53	2298030.14

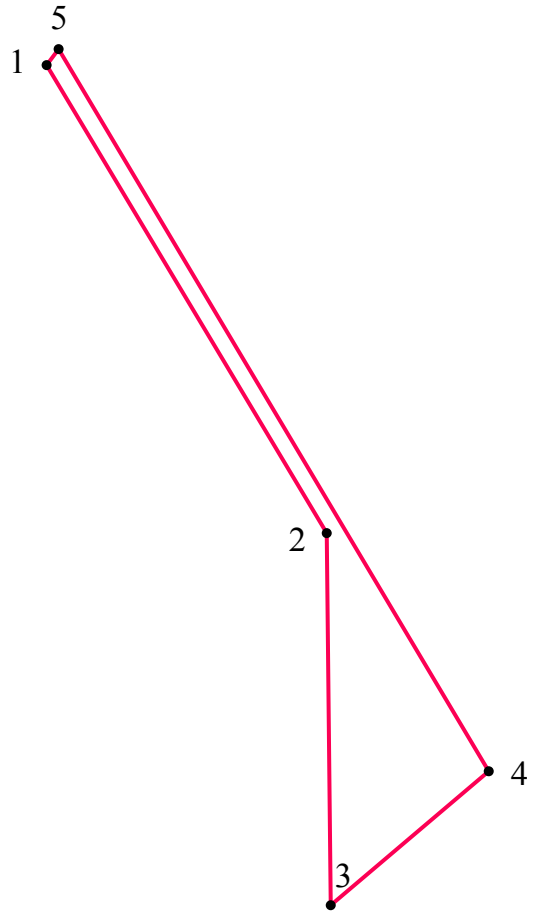

Масштаб 1 : 200

Условные обозначения

· 1 - характерная точка границы	- граница участка

Взам. инв. №

Подп. и дата

Инв.№подл.

Изм.	Кол.	Лист	№Док.	Подп.	Дата

Проект планировки и проект межевания территории линейного объекта

Схема границ земельного участка (части земельного участка) 16:30:000000:2193\ЧЗУ1(3)

Кадастровый номер исходного земельного участка: 16:30:000000:2193		
Кадастровый номер квартала: 16:30:011801		
Площадь земельного участка (части земельного участка): 50м2		
Обозначение характерных точек границ	Координаты, м	
	X	Y
1	2	3
1	454776.32	2298020.65
2	454786.91	2298014.32
3	454788.96	2298017.75
4	454797.62	2298012.57
5	454795.21	2298008.82
6	454776.20	2298020.18
1	454776.32	2298020.65

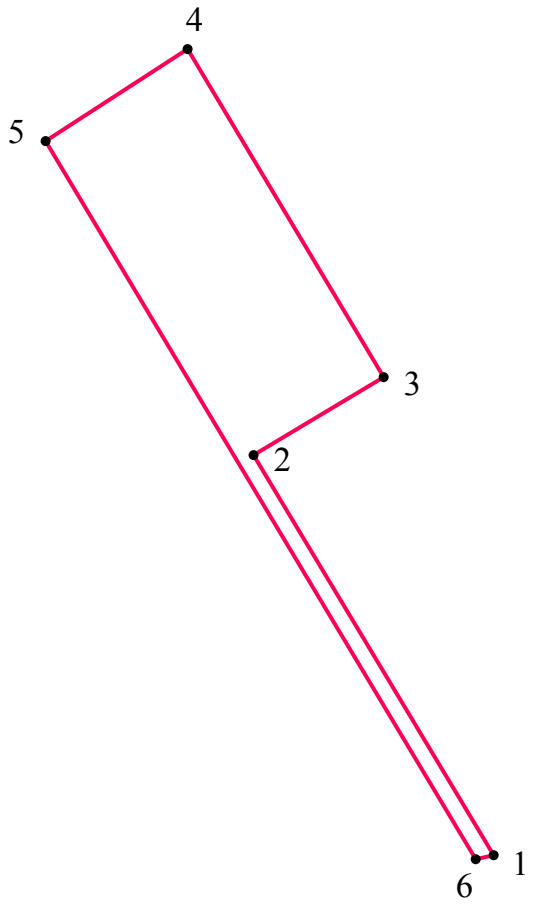

Масштаб 1 : 200

Условные обозначения	
· 1 - характерная точка границы	- граница участка

Схема границ земельного участка (части земельного участка) 16:53:030117:ЗУ2 (1)

Кадастровый номер исходного земельного участка: 16:53:030117		
Кадастровый номер квартала: 16:53:030117		
Площадь земельного участка (части земельного участка): 740м2		
Обозначение характерных точек границ	Координаты, м	
	X	Y
1	2	3
1	454783.62	2298047.68
2	454758.63	2298062.62
3	454740.87	2298041.83
4	454759.95	2298030.44
5	454760.15	2298030.58
6	454782.24	2298042.59
7	454782.25	2298042.59
1	454783.62	2298047.68

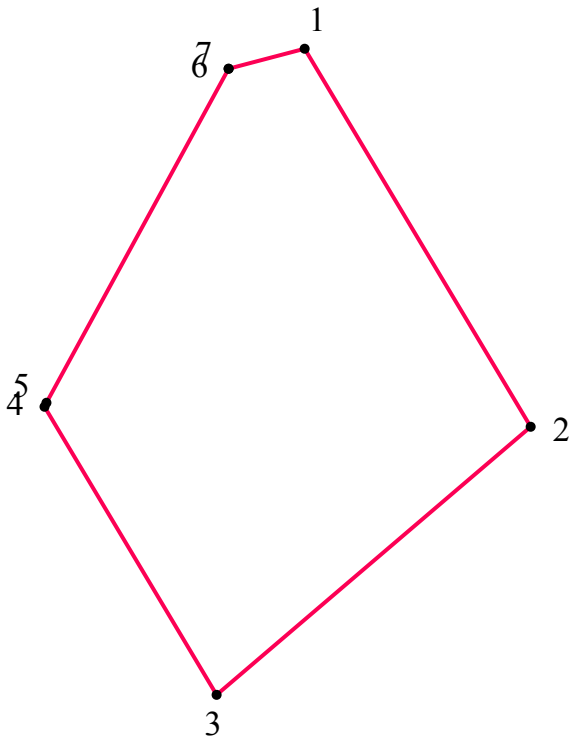

Масштаб 1 : 500

Условные обозначения	
• 1 - характерная точка границы	- граница участка

РАЗДЕЛ 7. МАТЕРИАЛЫ ПО ОБОСНОВАНИЮ ПРОЕКТА МЕЖЕВАНИЯ ТЕРРИТОРИИ

Схема границ лесных участков
(Материалы по обоснованию)

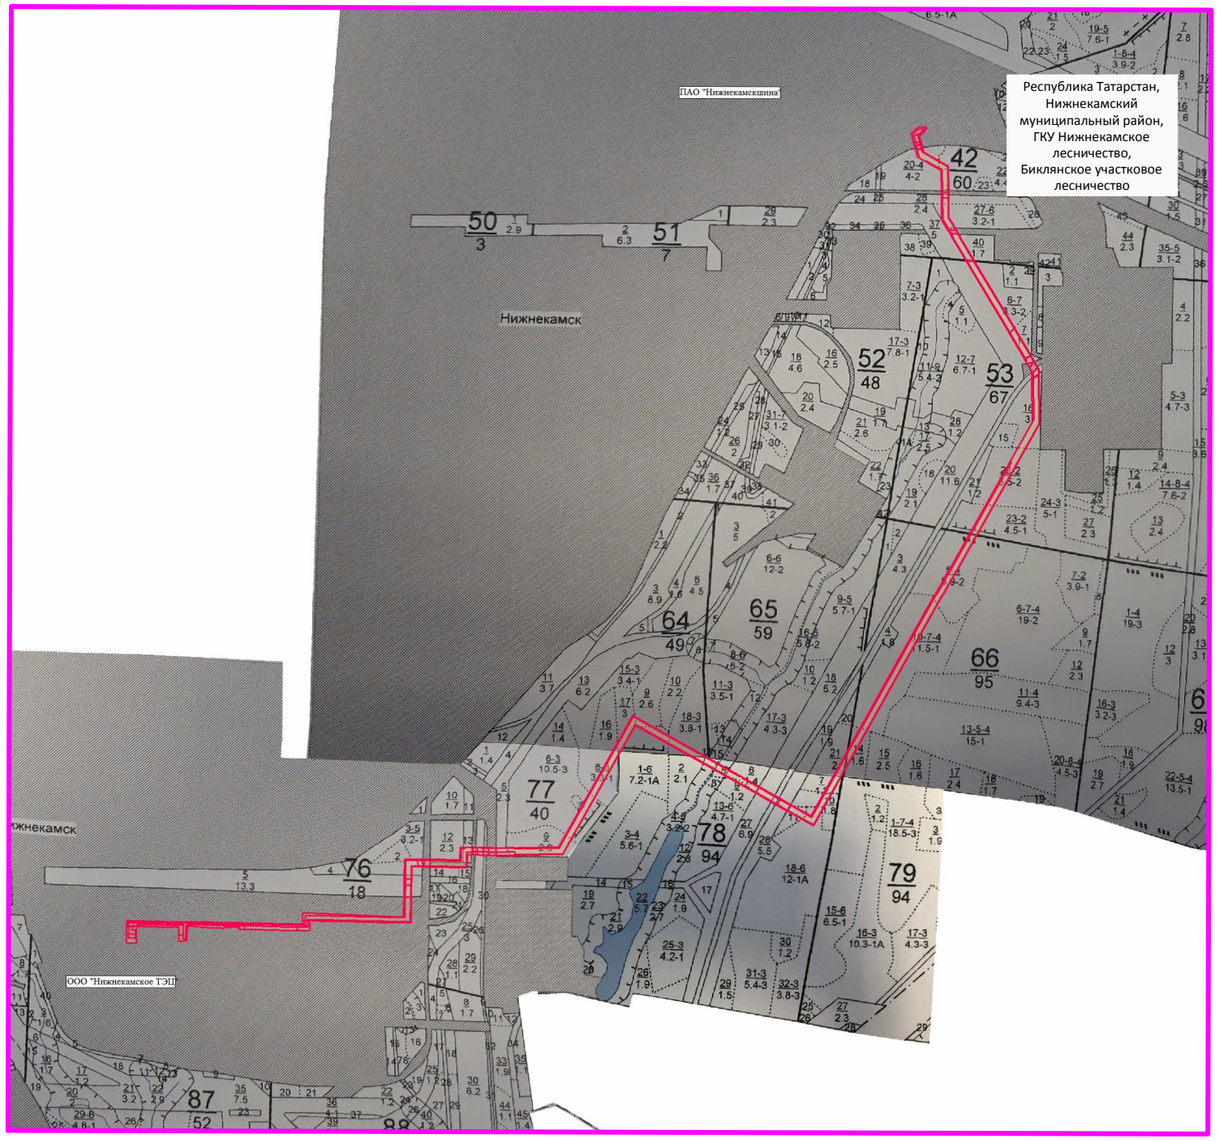

Условные обозначения:

– границы образуемых участков

	Кол.уч.	Лист	Nдок.	Подпись	Дата
Директор		Мустафина			15.09.19
Исполнитель		Гарайшин			15.09.19

Проект планировки и межевания территории

«Эстакада с технологическими трубопроводами для поставки тепловой энергии резидентам в виде пара и горячей воды. 1–ая очередь»

Чертеж межевания территории
Материалы по обоснованию

Стадия	Лист	Листов
П	6	1

Схема границ лесных участков
М1:25000

ООО "Кадастровый центр "Недвижимость"

Формат А3

Согласовано:

Взам. инв. N°

Подп. и дата

Инв. N° подл.

ПРИЛОЖЕНИЕ