


ПРОЕКТ МЕЖЕВАНИЯ ТЕРРИТОРИИ
Чертеж межевания территории №1

Территориальная зона - Д-1
Площадь земельного участка: 2588 кв.м.

Система координат: МСК - 16, м

№ т.	X	Y
1	457423.53	2285395.64
2	457389.80	2285434.06
3	457366.38	2285413.68
4	457365.33	2285414.89
5	457363.08	2285412.92
6	457352.22	2285403.57
7	457387.44	2285362.67
8	457388.95	2285363.98
9	457405.12	2285377.91
10	457404.19	2285378.99
11	457412.28	2285385.95
12	457414.71	2285383.12
13	457424.31	2285391.39
14	457421.88	2285394.22

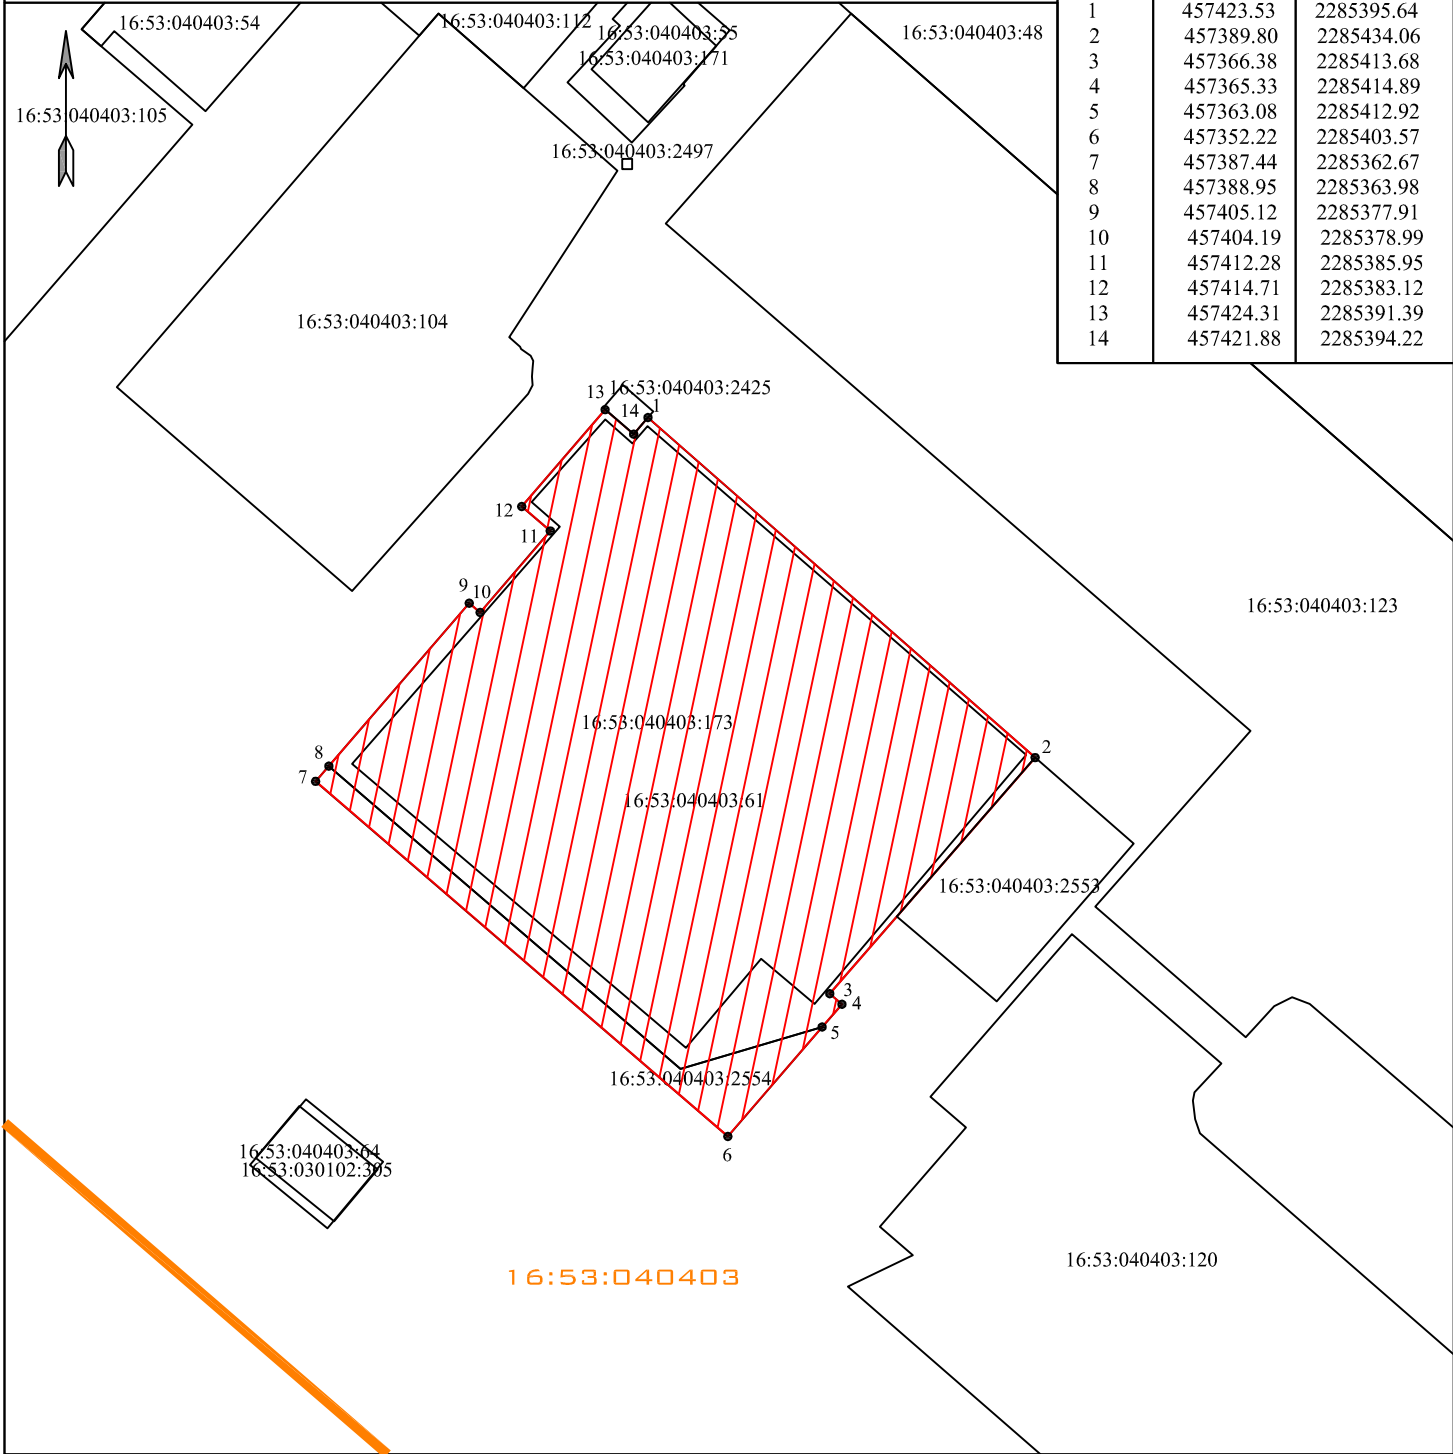

МАСШТАБ: 1 : 750


УСЛОВНЫЕ ОБОЗНАЧЕНИЯ



Образуемый земельный участок



Граница кадастрового квартала

 

Существующий объект
недвижимости в сведениях ЕГРН



Обозначение точки