


ПРОЕКТ МЕЖЕВАНИЯ ТЕРРИТОРИИ
Чертеж межевания территории №2

Территориальная зона - Д-1
Площадь земельного участка: 2588 кв.м.

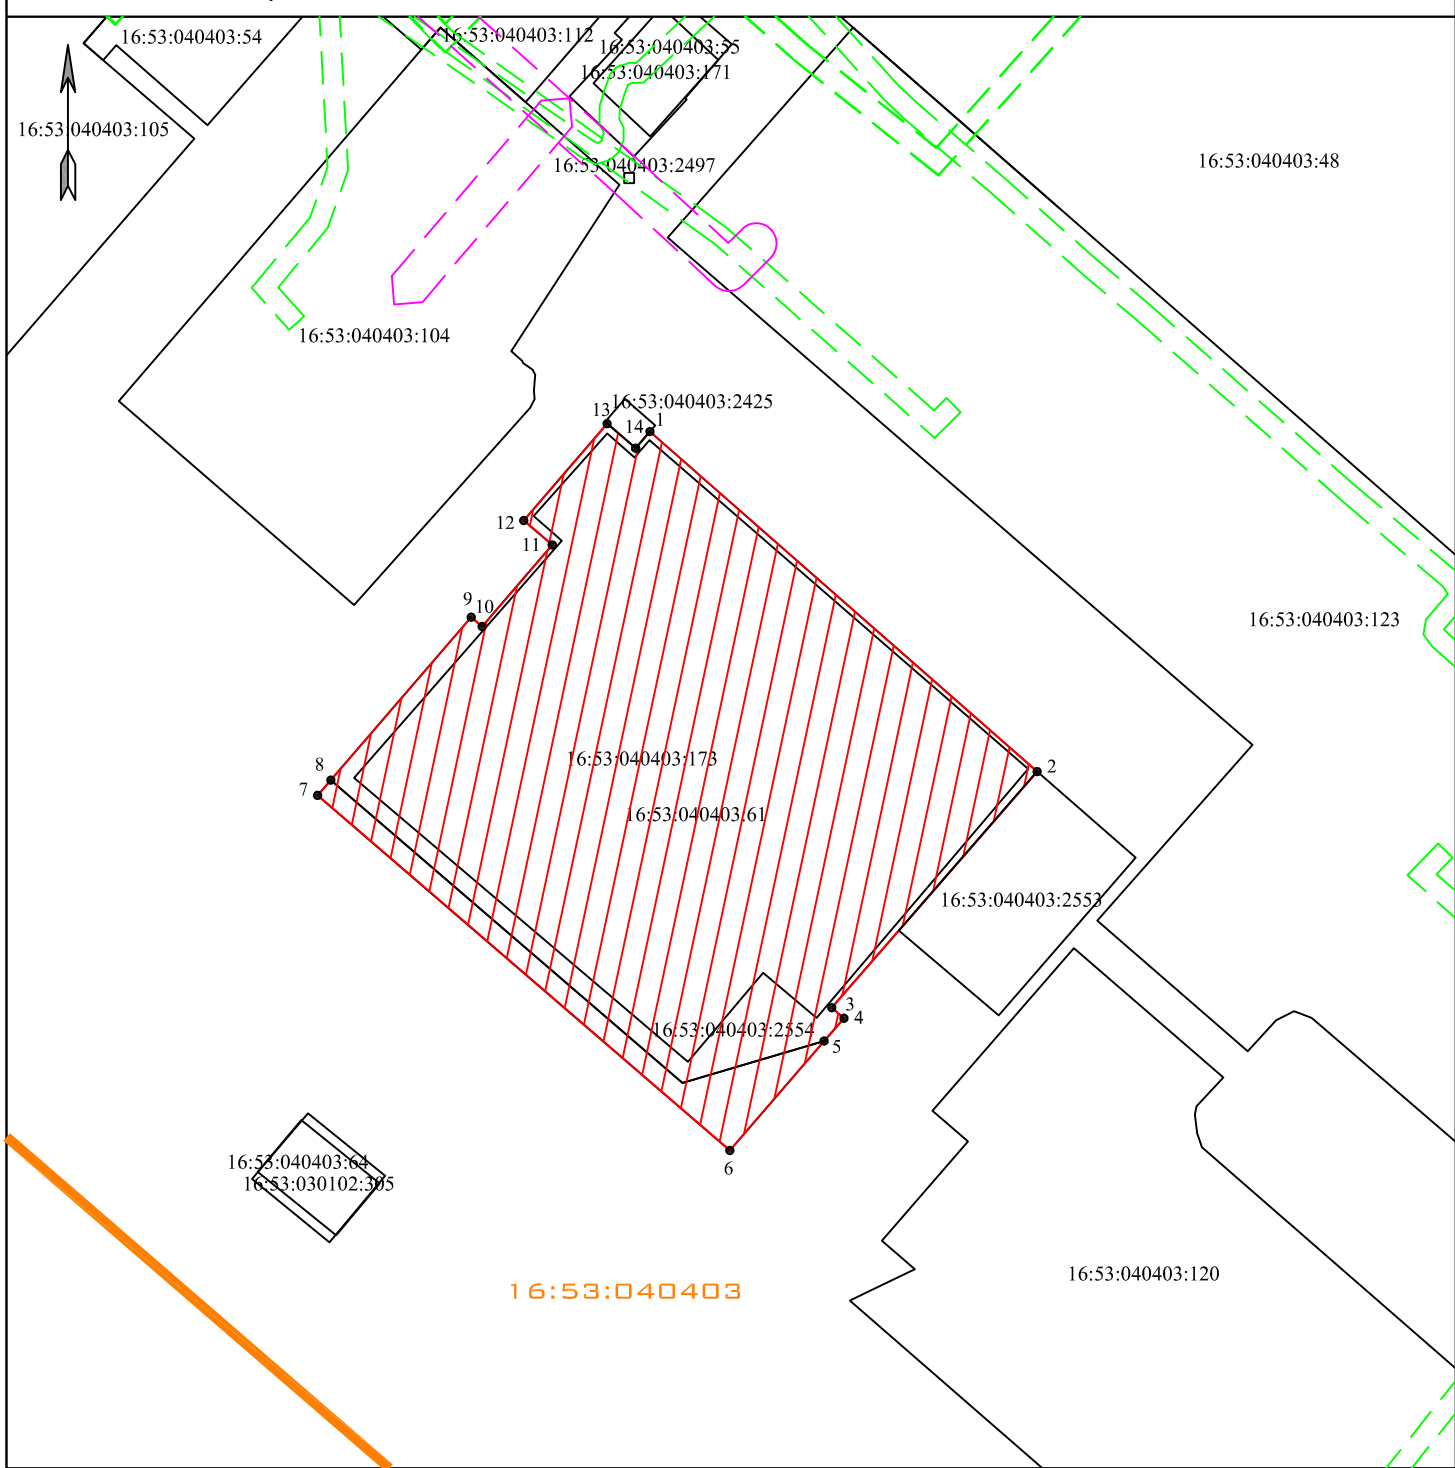


МАСШТАБ: 1 : 750

УСЛОВНЫЕ ОБОЗНАЧЕНИЯ



Образуемый земельный участок

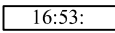

Существующий объект
недвижимости в сведениях ЕИРН



Охранная зона электросетевого хозяйства



Охранная зона газораспределительных сетей



Граница кадастрового квартала

16:53:

Кадастровый квартал

1



Обозначение точки