


ПРОЕКТ МЕЖЕВАНИЯ ТЕРРИТОРИИ
Чертеж межевания территории №3

Территориальная зона - Д-1
Площадь земельного участка: 2588 кв.м.

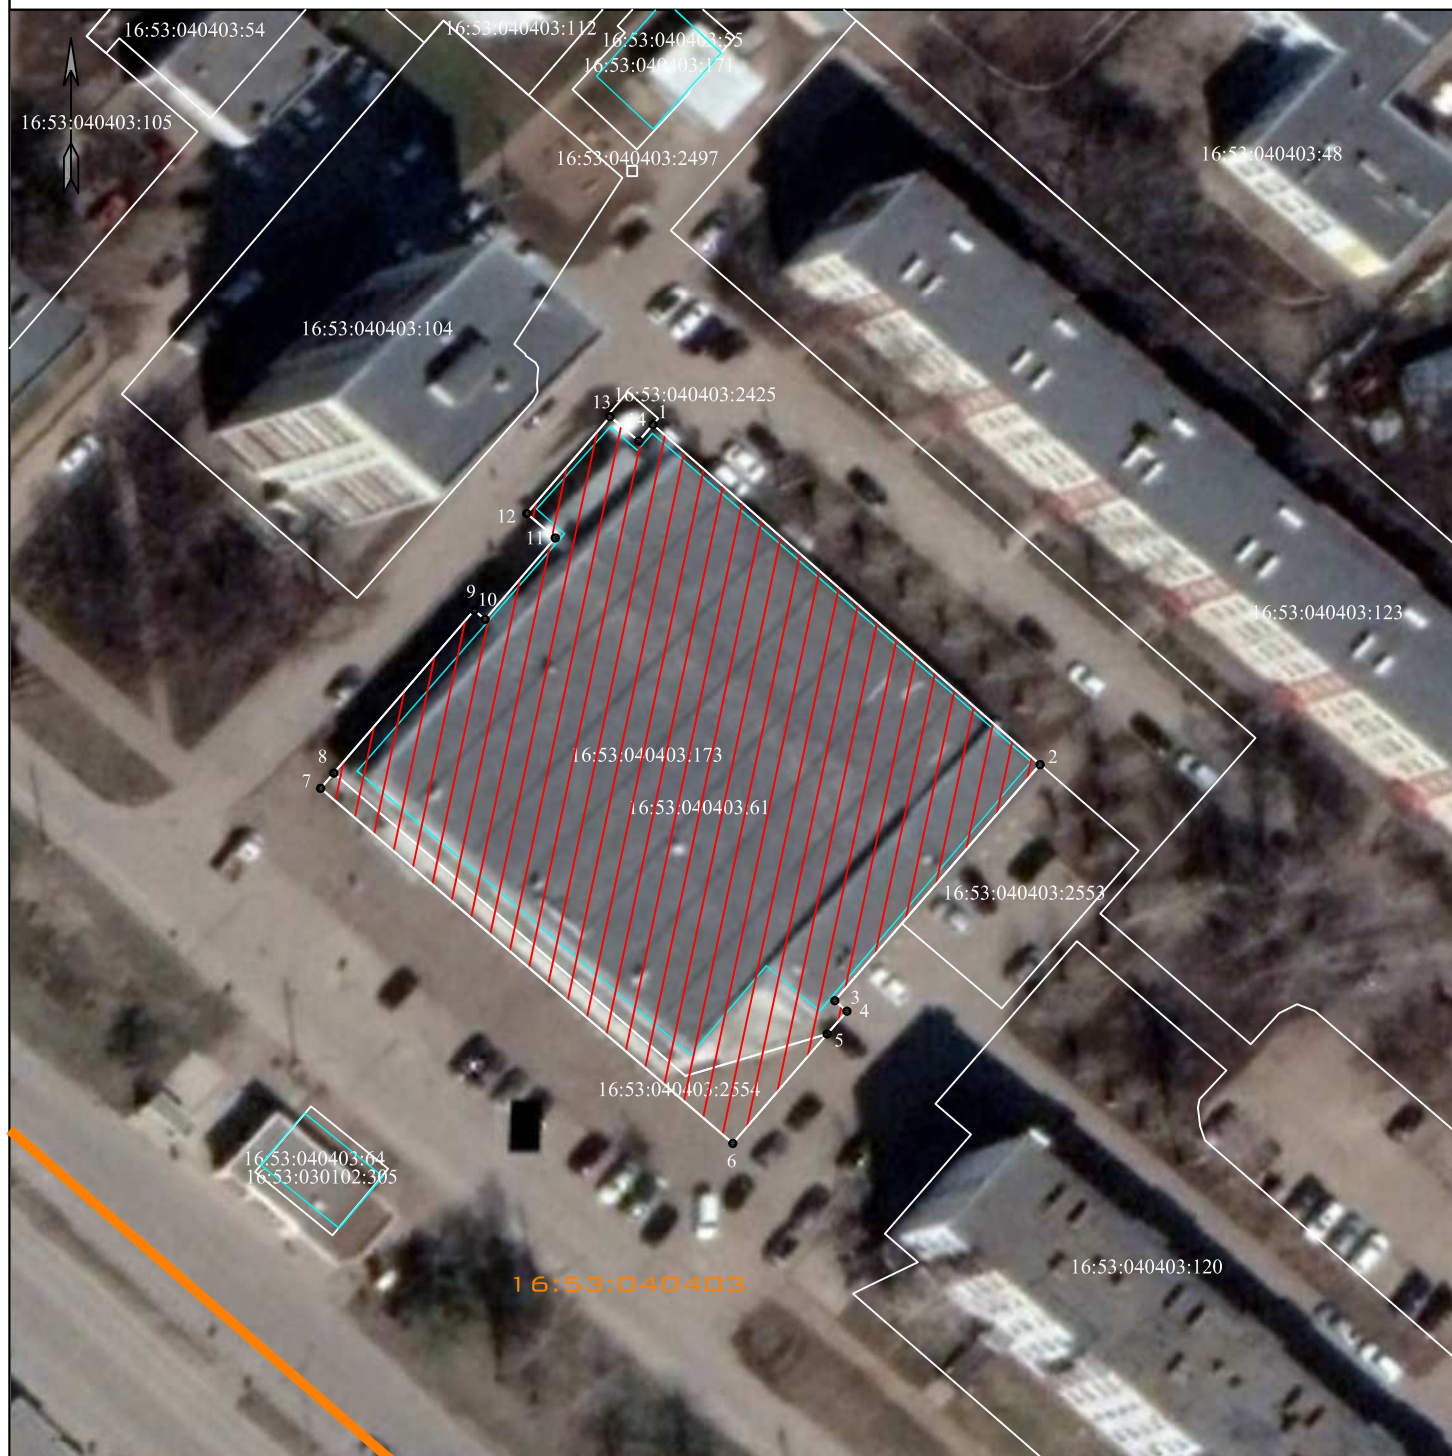

МАСШТАБ: 1 : 750

УСЛОВНЫЕ ОБОЗНАЧЕНИЯ

- | | | | |
|---|---|---|-------------------------------|
|  | Образуемый земельный участок |  | Граница кадастрового квартала |
|  | Существующий объект недвижимости в сведениях ЕИРН |  | Кадастровый квартал |
|  | Строения, сооружения |  | Обозначение точки |