


Ведомость чертежей основного комплекта ППТ

№ листа	Наименование	Примечание
1	Общие данные	
2	Схема размещения проектируемого района в структуре города	
3	Схема границ зон с особыми условиями использования территории	
4	План современного использования территории М1:1000	
5	План красных линий М1:2000	
6	Схема ландшафтной организации земельного участка М1:1000	
7	План организации рельефа М1:1000	
8	Сводный план инженерных сетей М1:1000	
9	Лендроплан М1:1000	


Ситуационный план

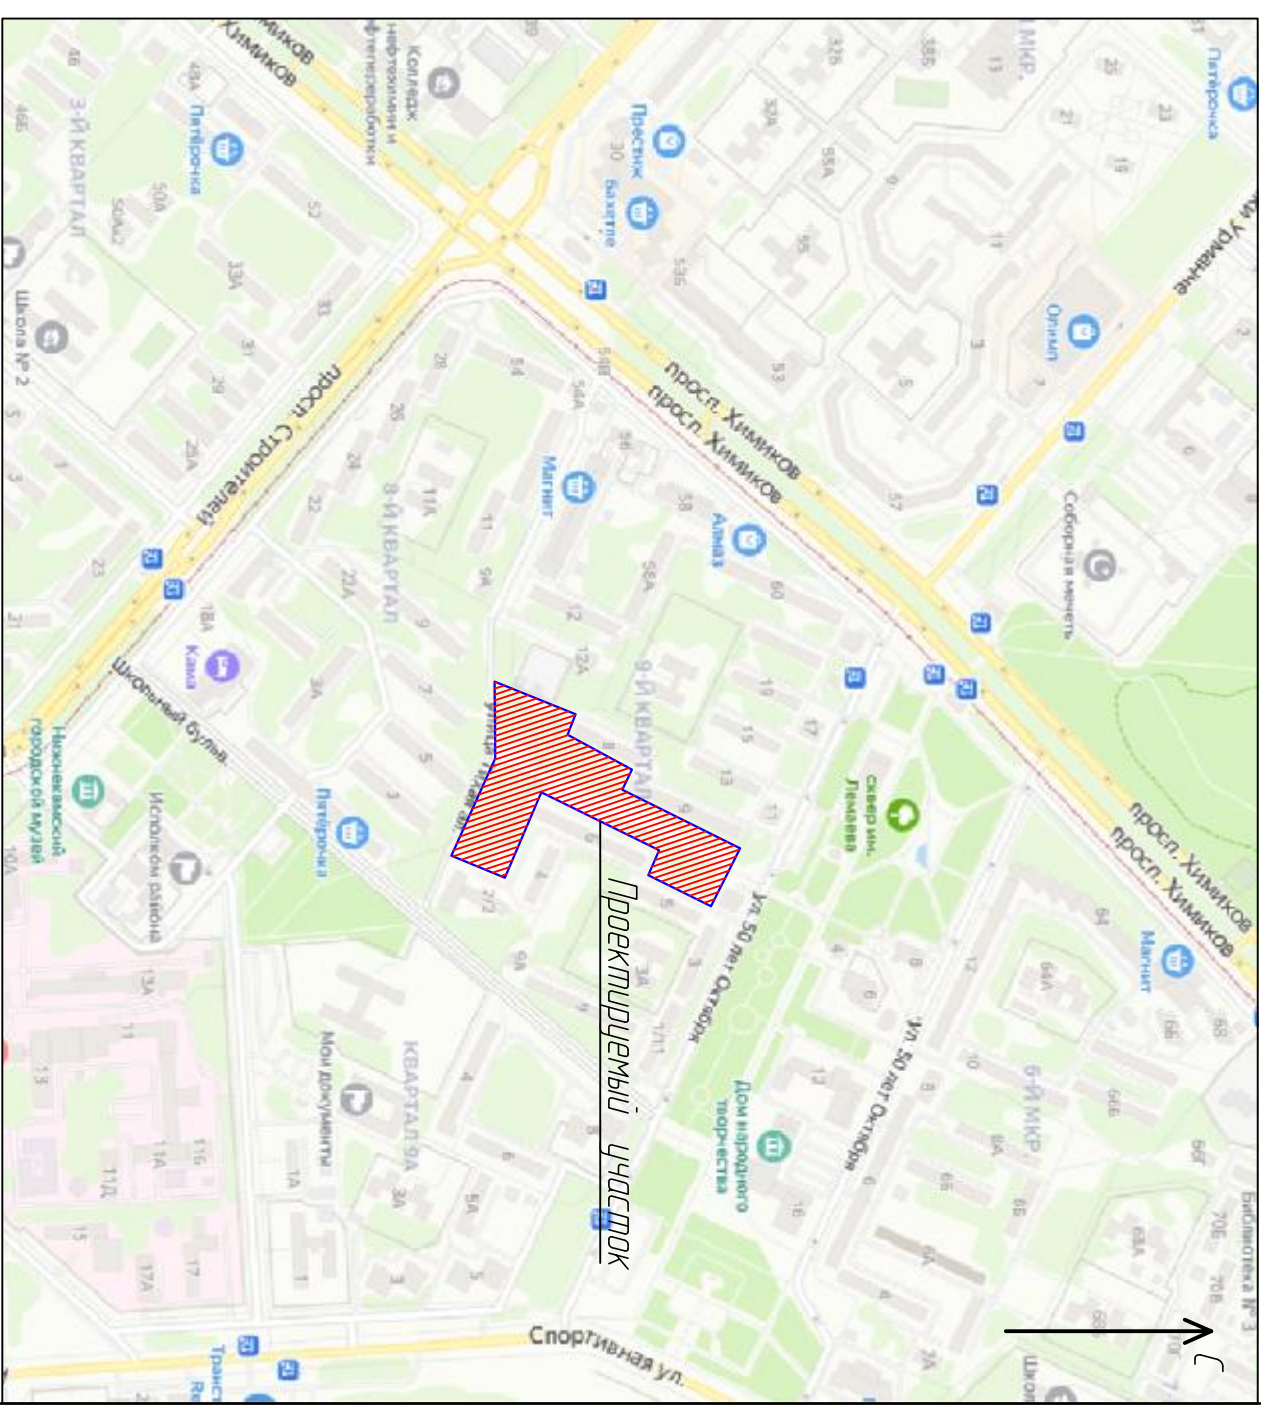


1. Данный проект выполнен на основании Постановления Кабинета Министров Республики Татарстан "О внесении изменений в состав межведомственной рабочей группы по разработке, формированию и реализации республиканской программы "Наш двор", утвержденный постановлением Кабинета Министров РТ от 23.11.2019 N 1071 "Об утверждении Положения о межведомственной рабочей группе по разработке формирования и реализации республиканской программы "Наш двор" и ее состава.
2. Проект разработан на основании геодезической съемки, выполненной АНО "БалПК.Нижнекамск"
3. Чертежи разработаны в соответствии с действующими нормами, правилами и стандартами.

						Республика Татарстан, г.Нижнекамск, дворовое пространство между ул.50 лет Октября и ул.Тухая аллея	ПТТ/МО/ГЧ/РЗ		
Изм.	Кол-во	Лист	№ док	Подпись	Дата				
Разработчик	Хидаятullин								
Проверил	Каримов								
ГИП	Каримов								
И.Контр	Курилова								
Проект планировки территории							Смодия	Лист	Листов
							ПТТ	1	9
Общие данные							ООО "Арслан"		

Инв.№ подл.	Подпись и дата	Взам. инв.№

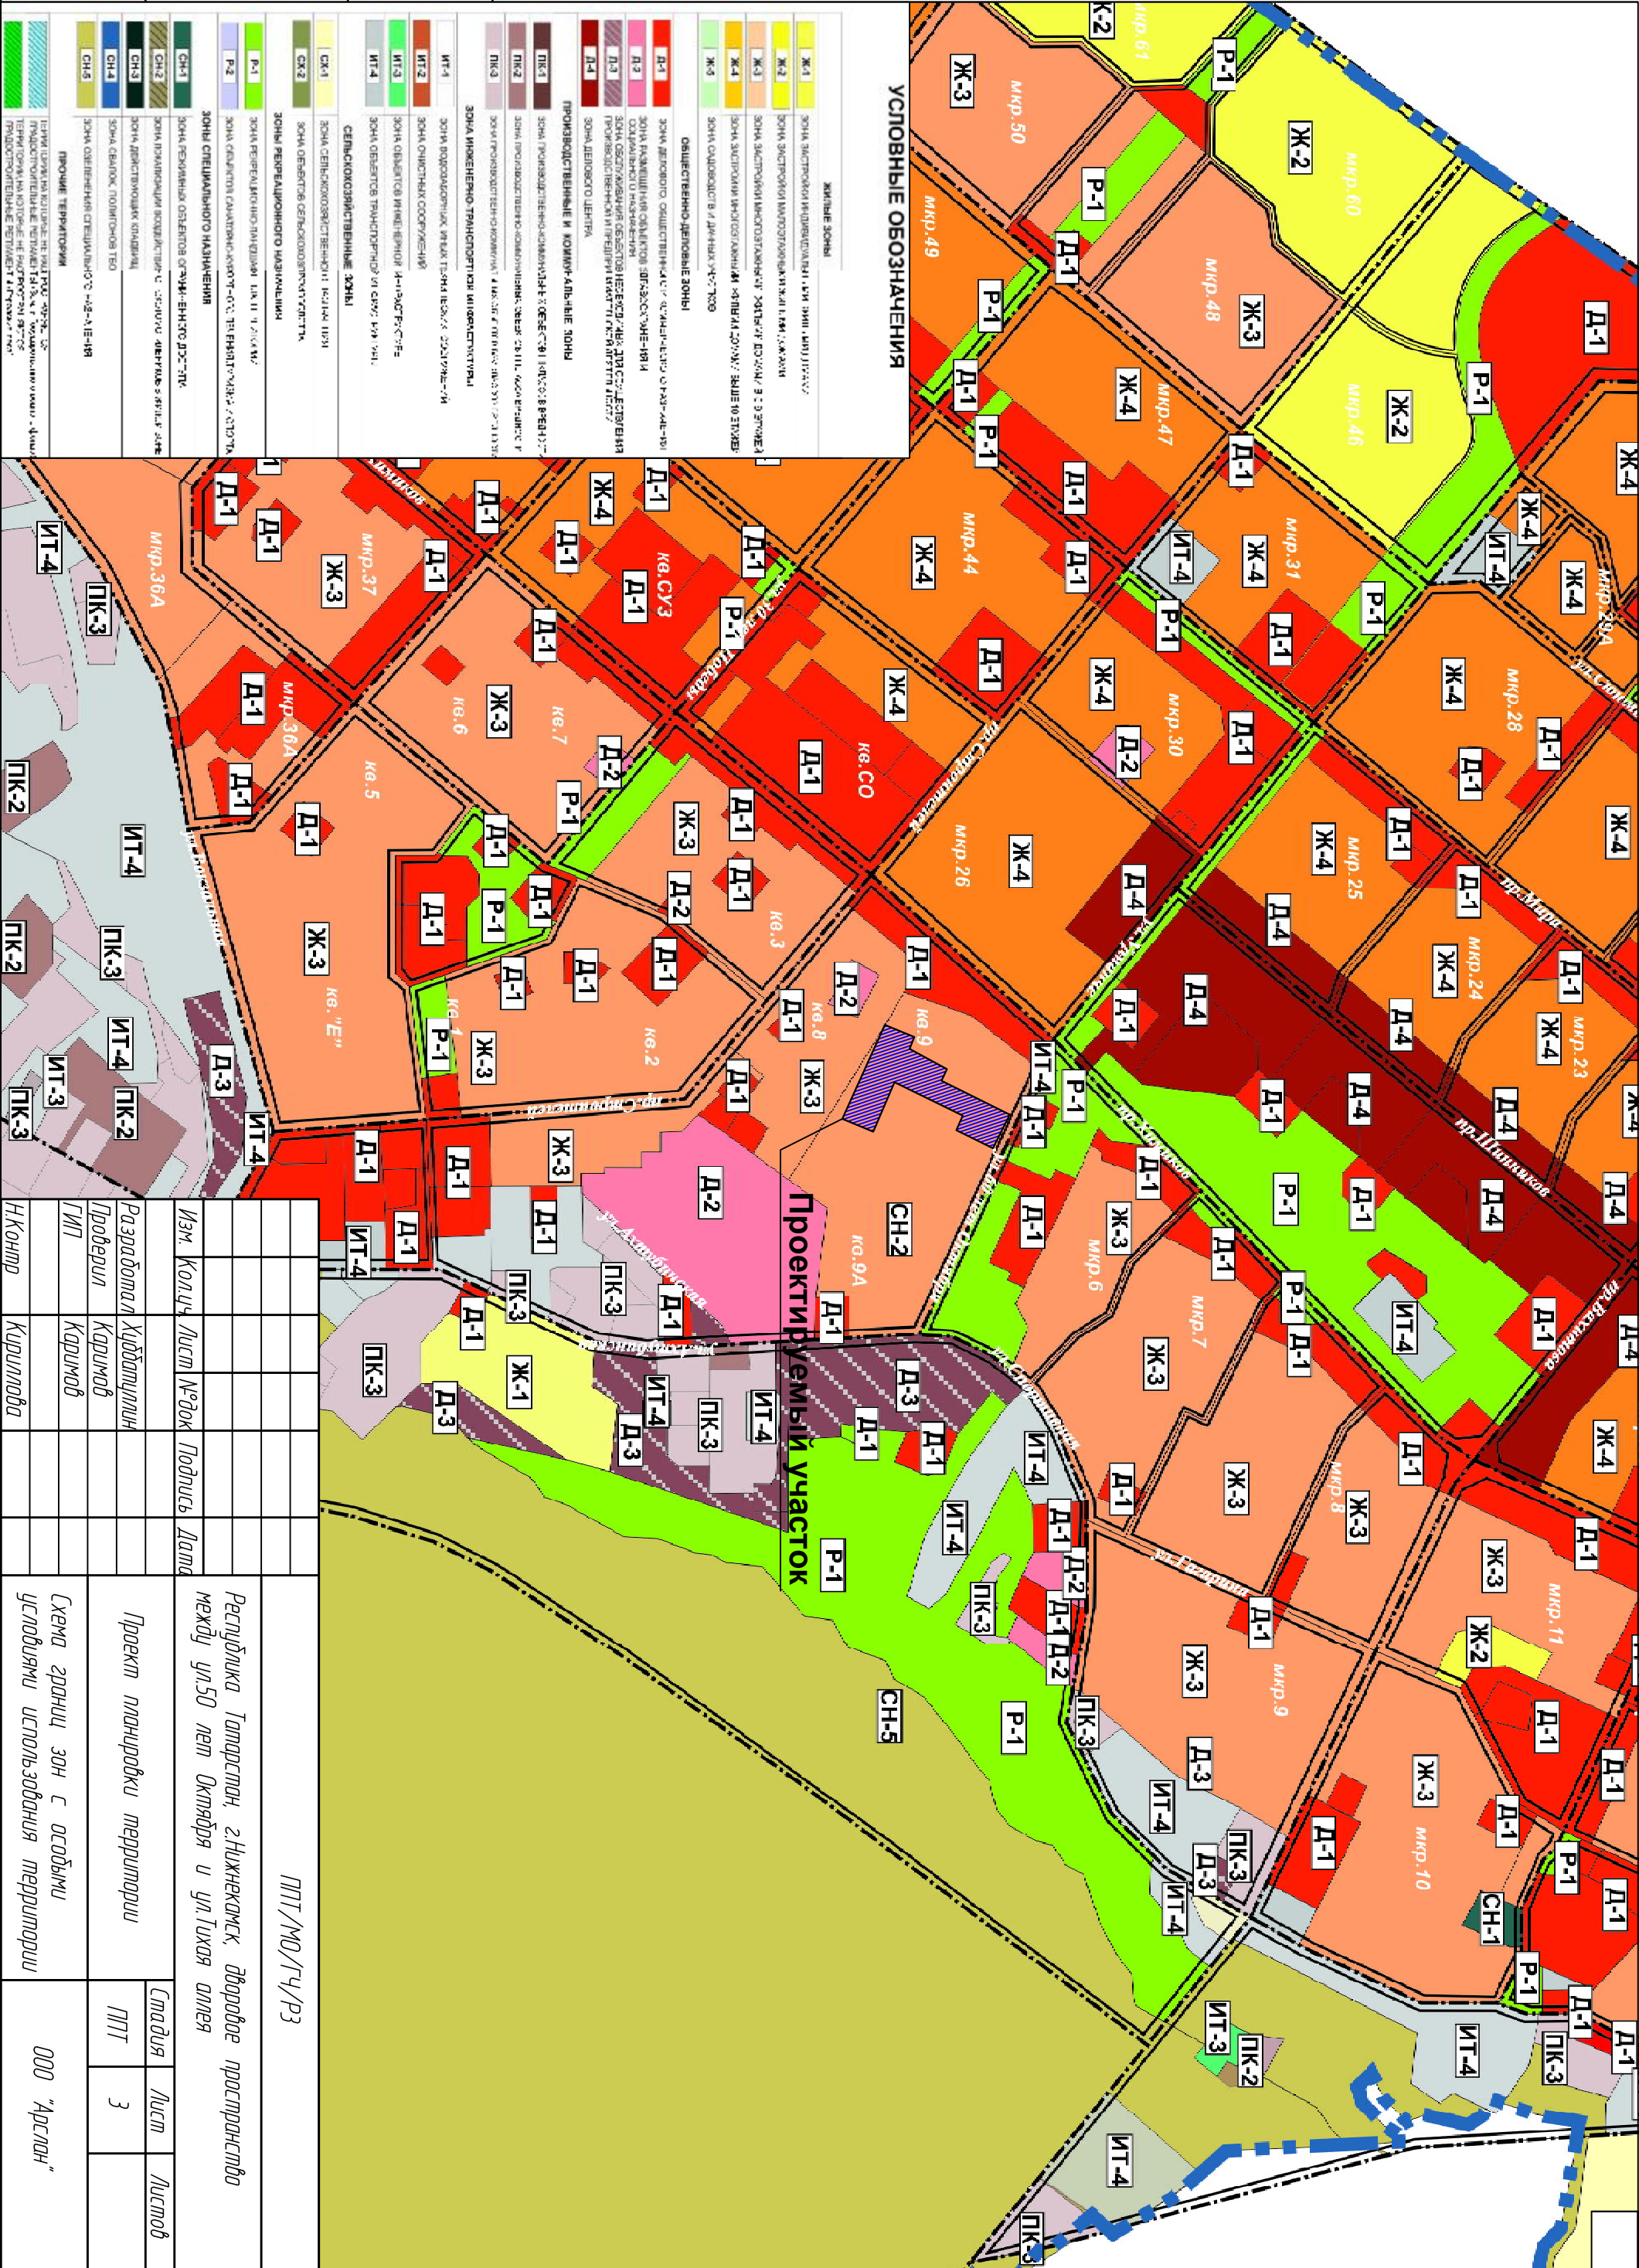

Инв.№подл.	Подпись и дата	Взам.инв.№

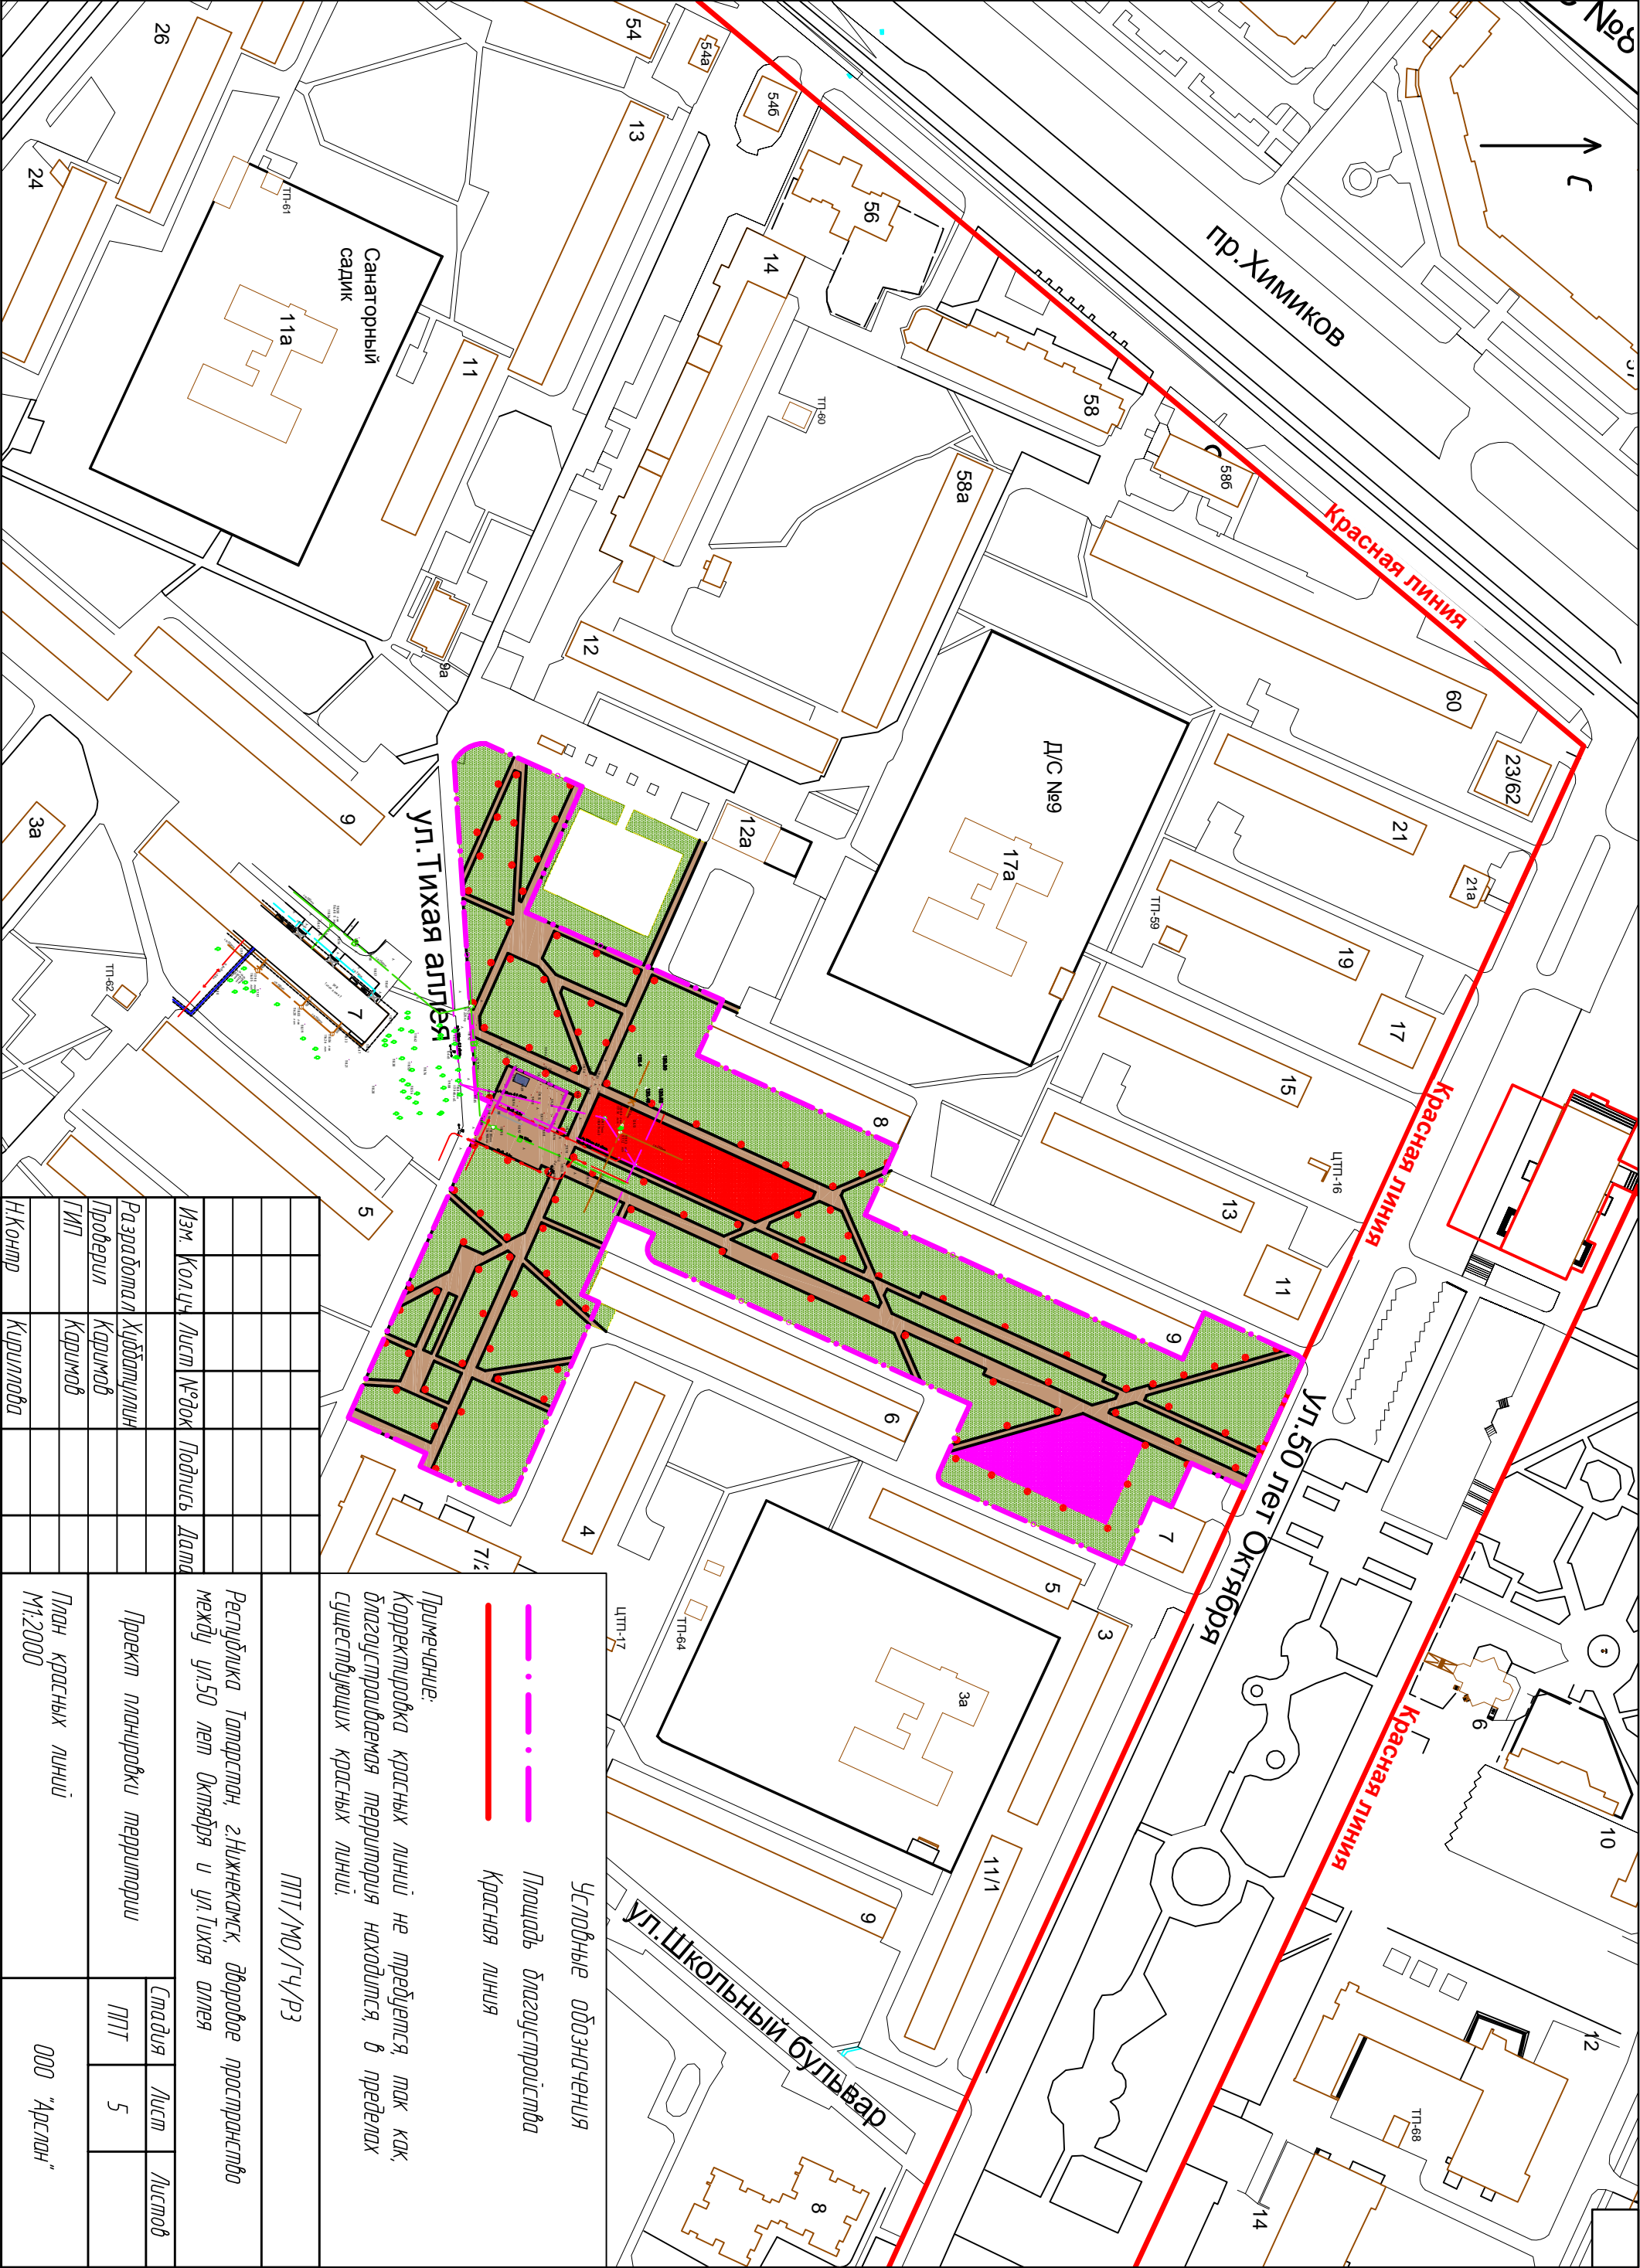

Изм.	Колуч.	Лист	№ док.	Подпись	Дата
Разработчик	Худобин				
Проверил	Карпов				
ГИП	Карпов				
И.Компр	Курилова				

ПТТ/МО/ГЧ/РЗ			Республика Татарстан, г. Нижнекамск, дворовое пространство между ул. 50 лет Октября и ул. Тихая аллея		
Проект планировки территории			Планировка территории		
План красных линий			План красных линий		
М1:2000			М1:2000		

Страница	Лист	Листов
ПТТ	5	

ООО "Арслан"

