


ПРОЕКТ МЕЖЕВАНИЯ ТЕРРИТОРИИ
Чертеж межевания территории №1

Условный номер земельного участка :		
Площадь земельного участка: 41141 кв.м.		
Обозначение характерных точек границ	Координаты, м	
	X	Y
1	2	3
1	459561.83	2285262.02
2	459705.36	2285385.84
3	459713.35	2285387.15
4	459725.70	2285408.74
5	459712.93	2285423.39
6	459720.55	2285430.12
7	459693.67	2285460.53
8	459678.63	2285447.34
9	459698.28	2285425.09
10	459691.31	2285418.94
11	459689.49	2285418.29
12	459687.49	2285418.16
13	459685.57	2285418.77
14	459684.00	2285420.02
15	459682.66	2285421.49
16	459587.15	2285533.25
17	459595.02	2285540.83
18	459591.54	2285546.07
19	459582.67	2285538.49
20	459578.80	2285543.09
21	459548.07	2285515.57
22	459504.73	2285479.83
23	459491.93	2285469.17
24	459429.01	2285412.67
25	459548.22	2285277.80
1	459561.83	2285262.02
26	459695.57	2285430.32
27	459702.21	2285438.09
28	459698.28	2285440.62
29	459702.43	2285444.23
30	459693.91	2285454.04
31	459687.11	2285448.14
32	459695.64	2285438.32
33	459691.63	2285434.85
1	459695.57	2285430.32

Система координат МСК-16

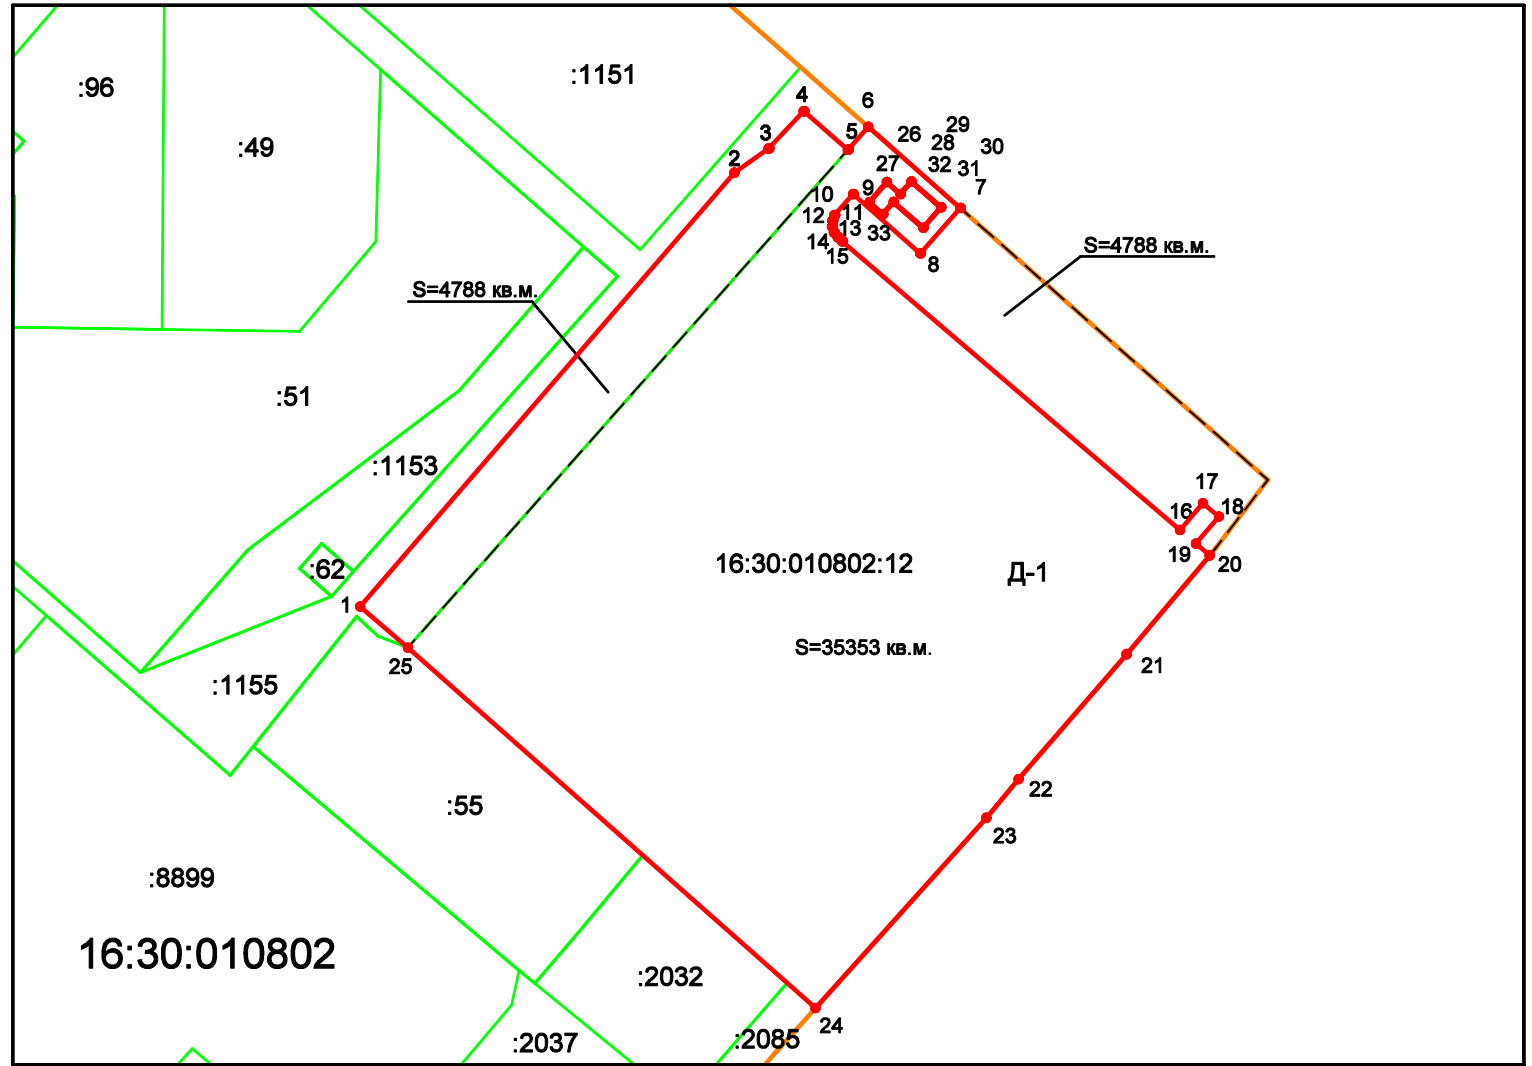

Условные обозначения:

- образуемый земельный участок;
- границы земельных участков, имеющиеся в ЕГРН;
- граница кадастрового квартала;
- граница исходного земельного участка, имеющиеся в ЕГРН;
- обозначения характерной точки вновь образованной части границы;
- сведения о которой достаточны для определения ее местоположения;
- номер кадастрового квартала;
- кадастровый номер перераспределенного земельного участка;
- кадастровые номера земельных участков, имеющиеся в ЕГРН;
- зона делового, общественного и коммерческого назначения

Масштаб 1:1500