

Автономная некоммерческая организация  
«Бюро архитектурного планирования и  
градостроительного кадастра г. Нижнекамска»

**ПРОЕКТ КОРРЕКТИРОВКИ ПЛАНИРОВКИ МИКРОРАЙОНОВ**  
**№ 11, №22 и №31 г.Нижнекамска**  
(в части красных линий)

Начальник АНО «БАП и ГК г.Нижнекамска»

\_\_\_\_\_ Ф.З.Минхазов

Г. Нижнекамск

2017 г.

Проект корректировки планировки  
микрорайонов №11, №22 и №31 г.Нижекамска.

Проект корректировки планировки микрорайонов №11, №22 и №31 г.Нижекамска осуществляется в целях уточнения красных линий застройки с учетом сложившейся застройки. Разработан АНО «Бюро архитектурного планирования и градостроительного кадастра г.Нижекамска» (СРО №0034.03-2010-1651038302-И-026 от 28 декабря 2012г. (прилагается), на основании следующих документов:

1. Ст. 45,46 Градостроительного кодекса Российской Федерации.
2. Топографических материалов с нанесением существующих красных линий застройки микрорайонов.
3. Топографических материалов с нанесением корректировок красных линий застройки микрорайонов.
4. Правил землепользования и застройки г.Нижекамска.
5. Постановления Исполнительного комитета города Нижекамска №38 от 15 марта 2017 г. «О начале подготовки проекта планировки микрорайонов №11, №22 и №31 г.Нижекамска».

Нач. АНО	Минхазов Ф.З.			Проект планировки мкр. №11 Г. Нижекамск	Стадия	Лист	Листов
Инженер							
Исполнил	Шаймурзин М.Ш.				АНО «БАП и ГК Г. Нижекамска»		


Целью разработки проекта корректировки является проектное обоснование по уточнению красных линий микрорайонов №11, №22 и №31г. Нижнекамска, в связи с допущенными расхождениями в застройке территории.

Проект планировки микрорайонов №11, №22 и №31г.Нижнекамска, подлежащий к корректировке , утвержден постановлением Руководителя Исполнительного комитета города Нижнекамска Нижнекамского муниципального района №8а-Пост.ИР от 29 марта 2007 г.(прилагается).


Нач. АНО	Минхазов Ф.З.			Проект планировки мкр. №11 Г. Нижнекамск	Стадия	Лист	Листов
Инженер							
Исполнил	Шаймурзин М.Ш.						
					АНО «БАП и ГК Г. Нижнекамска»		




МКР. 11 / КОРРЕКТУРА /

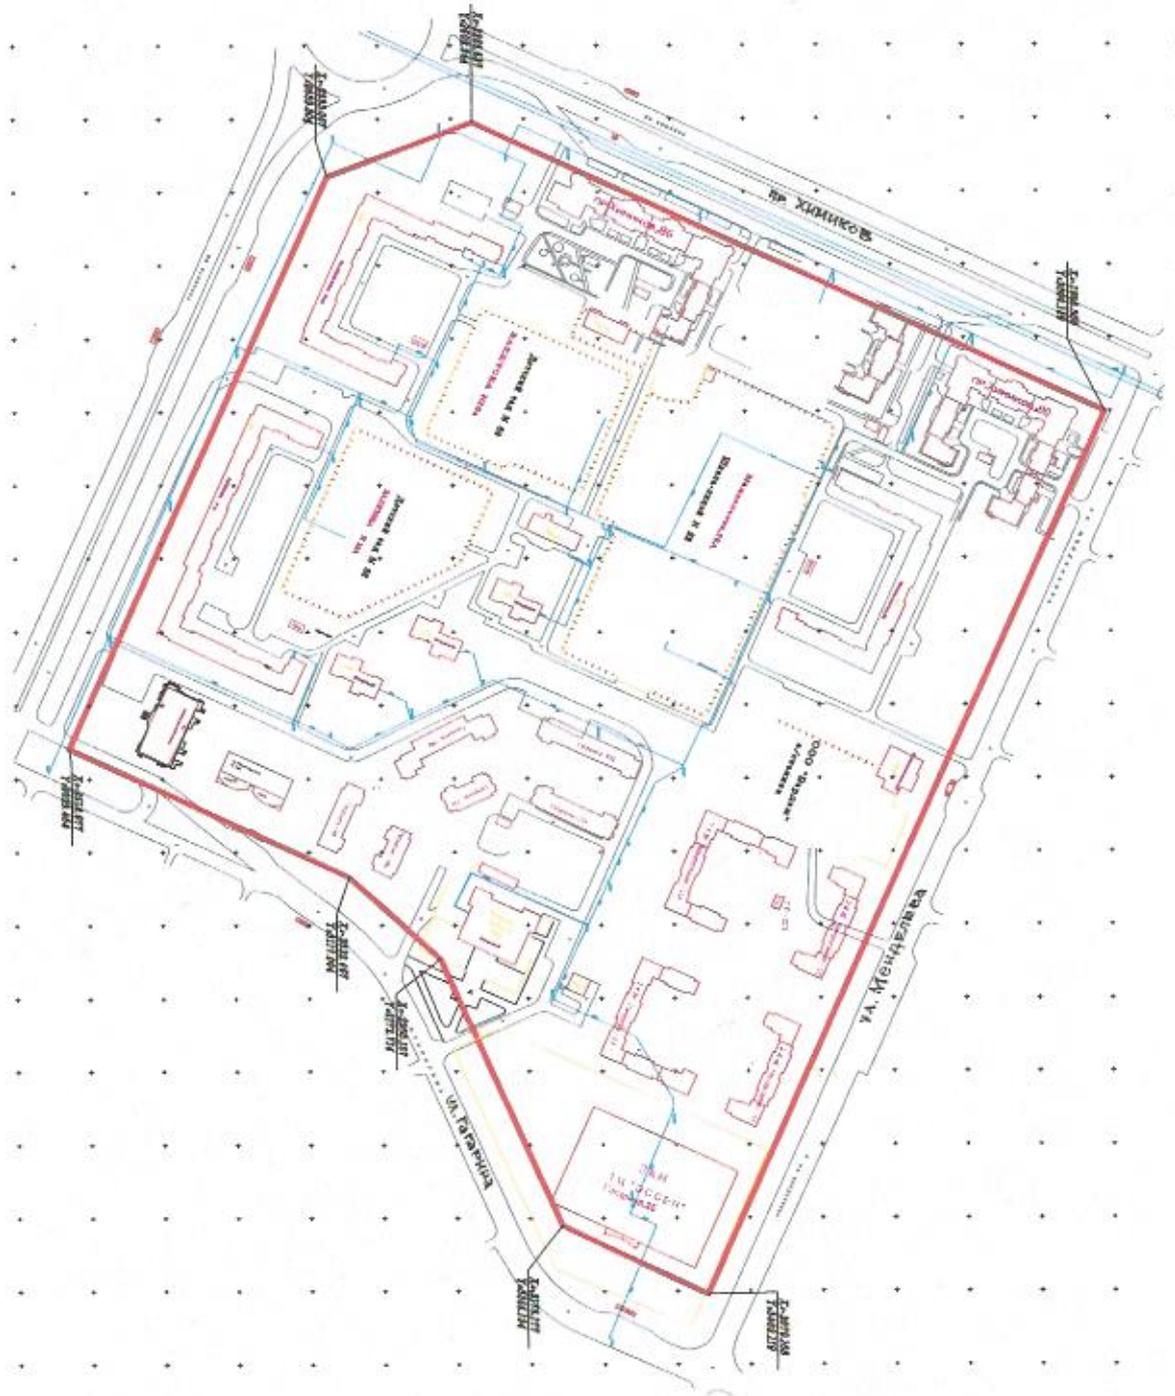

Нач. АНО	Минхазов Ф.З.			Проект планировки мкр. №11 Г. Нижнекамск	Стадия	Лист	Листов
Инженер							
Исполнил	Шаймурзин М.Ш.			Красные линии (после внесения изменений)	АНО «БАП и ГК Г. Нижнекамска»		

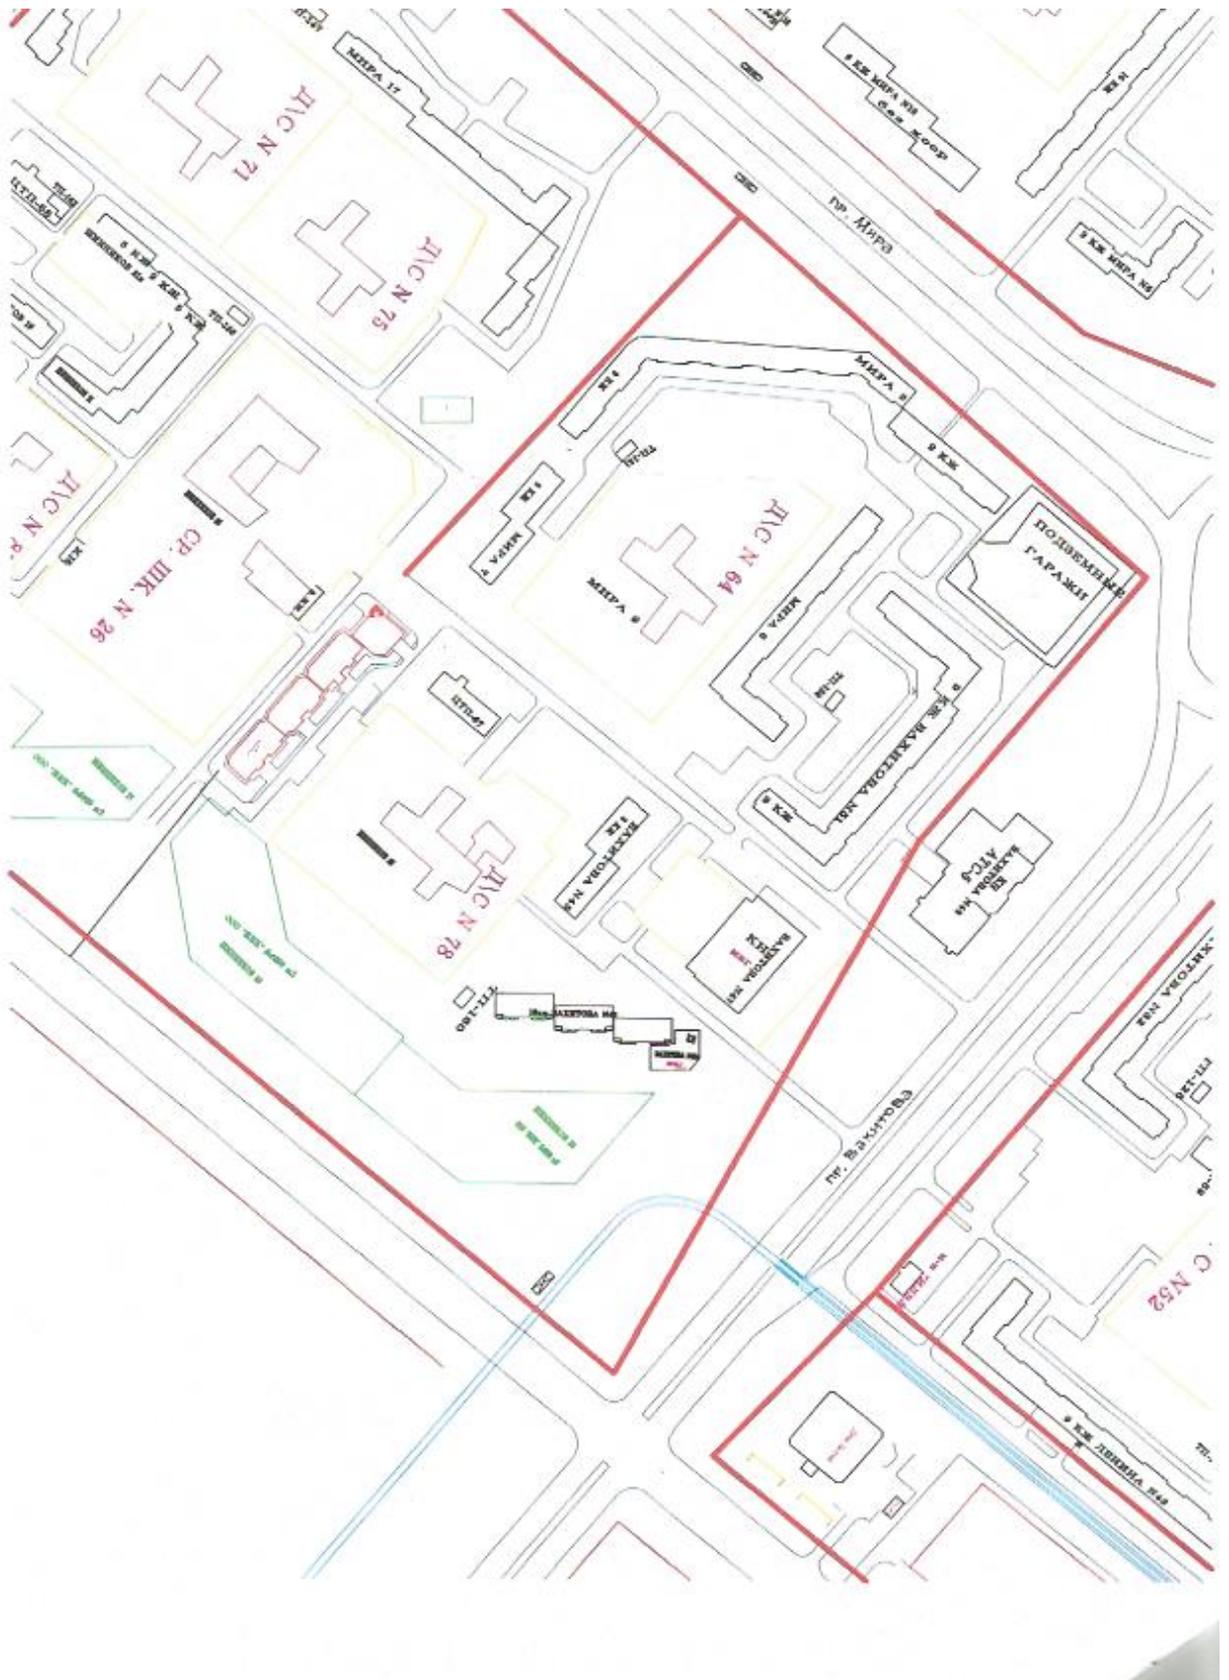


Нач. АНО	Минхазов Ф.З.			Проект планировки мкр. №11 Г. Нижнекамск	Стадия	Лист	Листов
Инженер							
Исполнил	Шаймурзин М.Ш.			Красные линии (после внесения изменений)	АНО «БАП и ГК Г. Нижнекамска»		

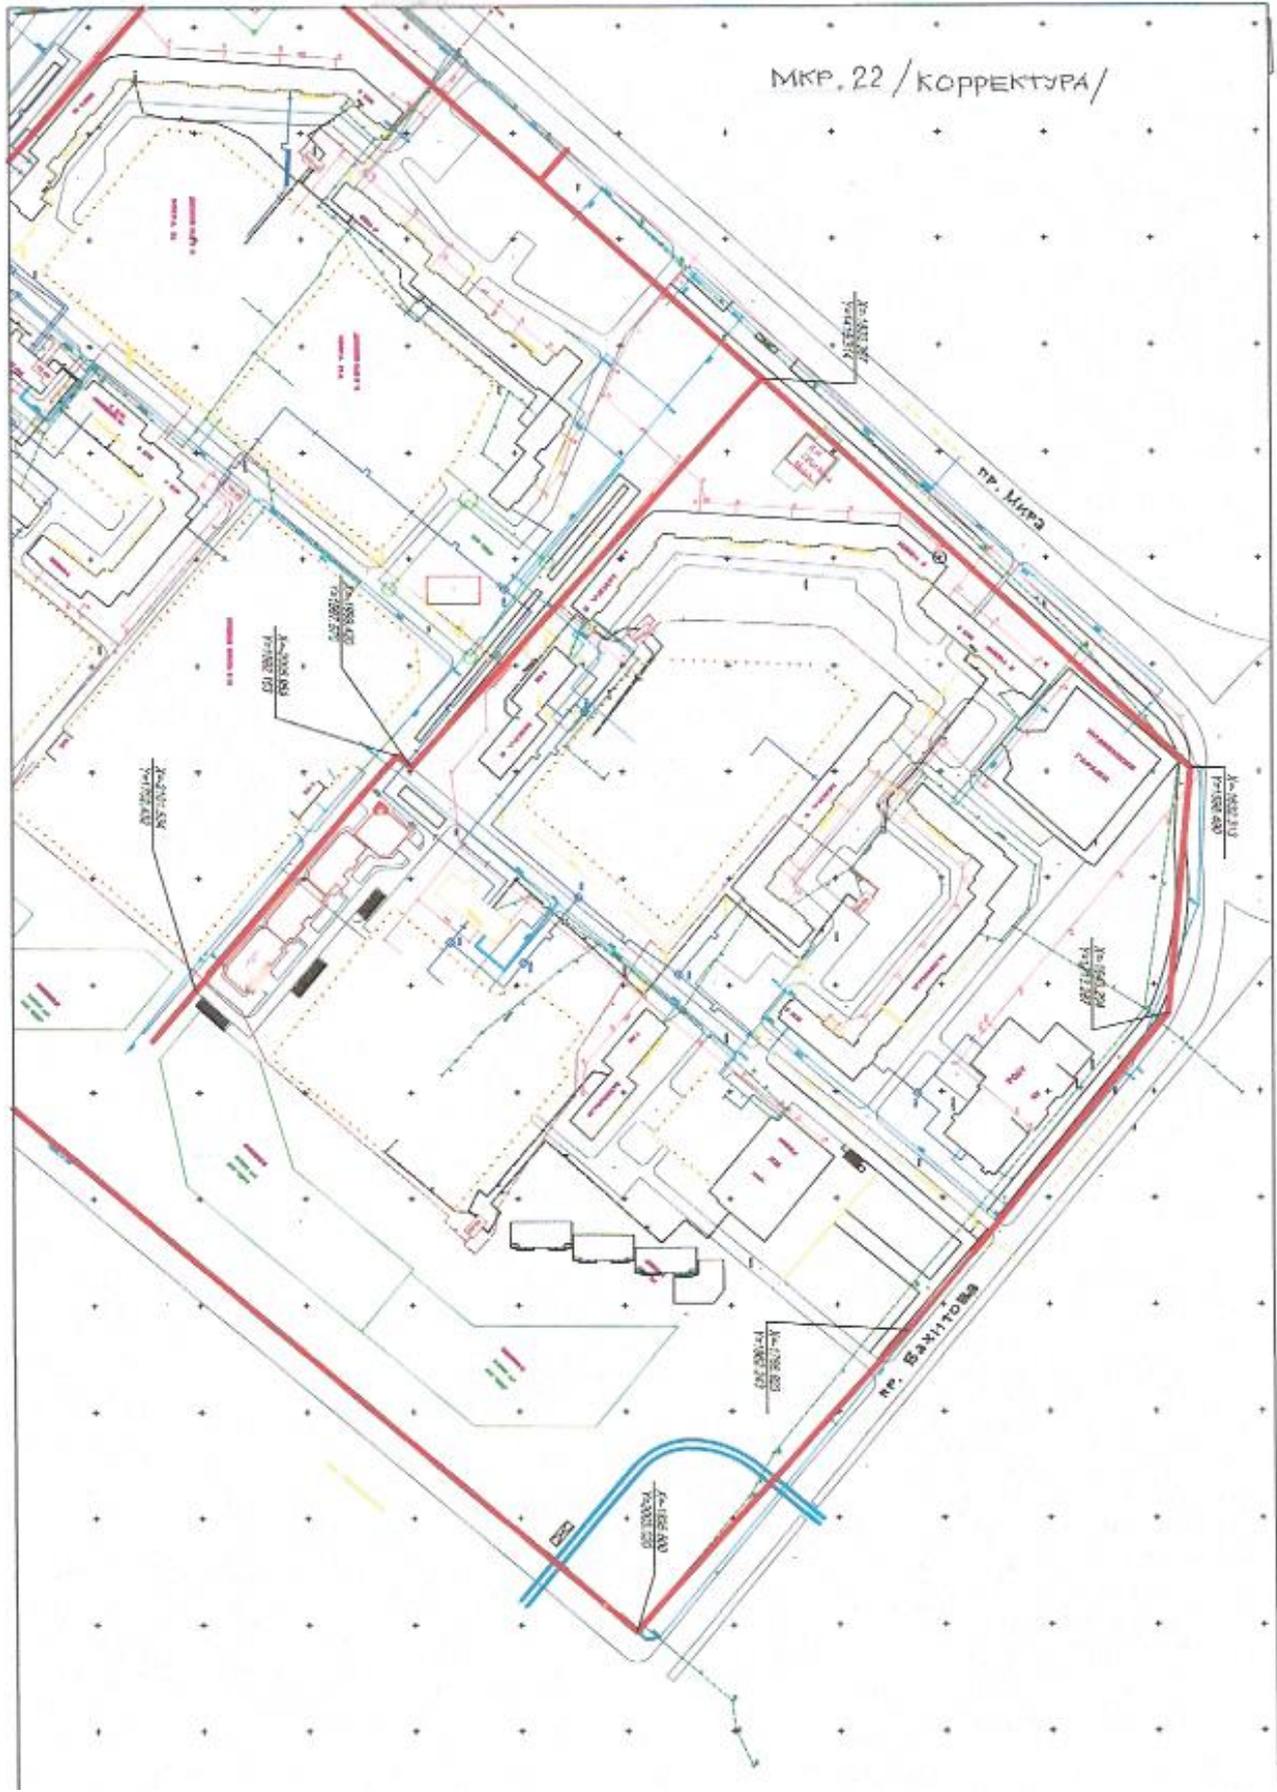


МКР. 22 / КОРРЕКТУРА/


Нач. АНО	Минхазов Ф.З.			Проект планировки мкр. №22 Г. Нижнекамск	Стадия	Лист	Листов
Инженер							
Исполнил	Шаймурзин М.Ш.			Красные линии (после внесения изменений)	АНО «БАП и ГК Г. Нижнекамска»		

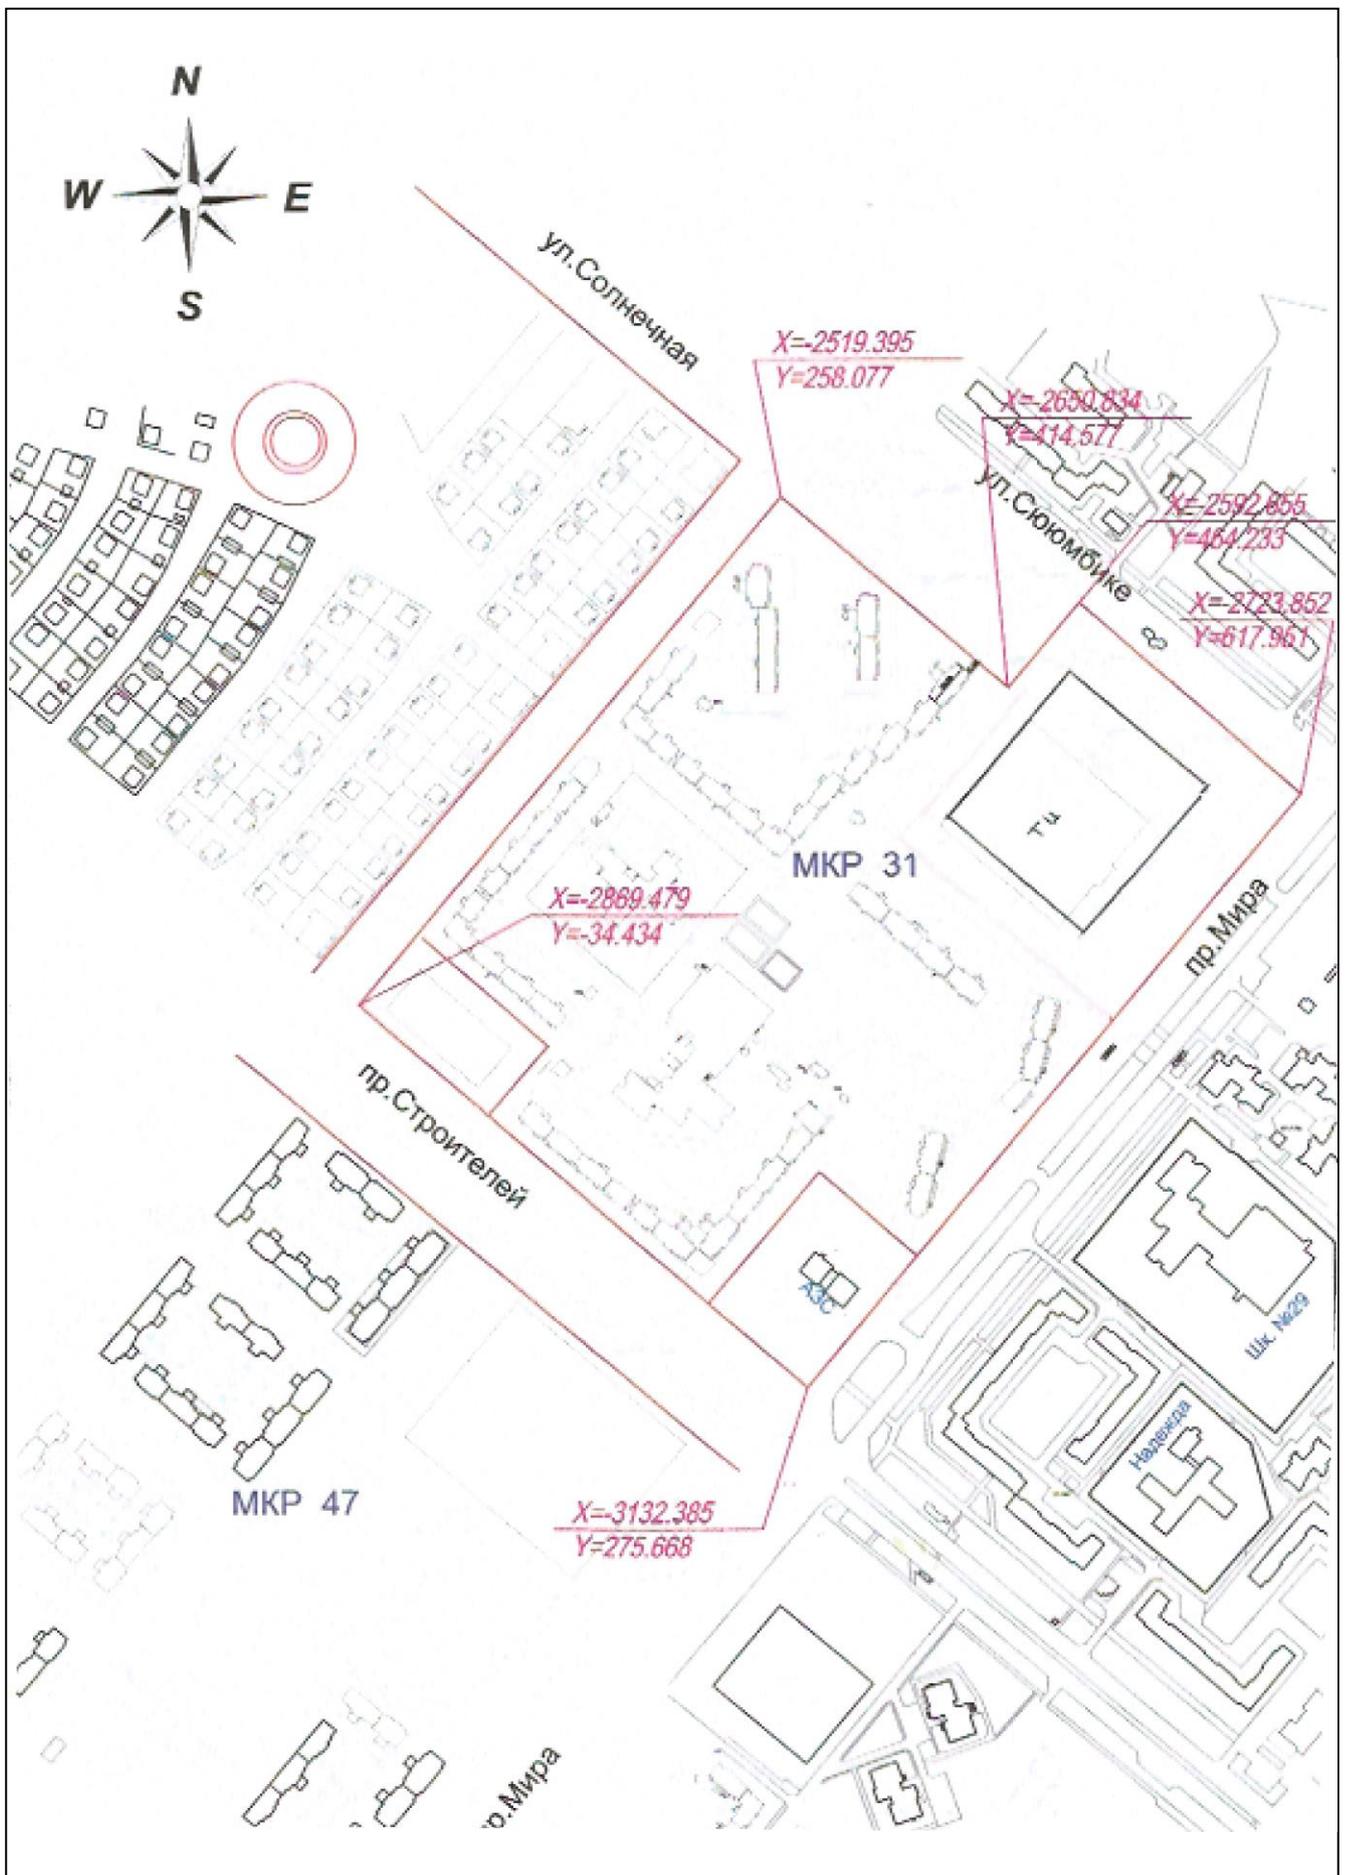

Нач. АНО	Минхазов Ф.З.			Проект планировки мкр. №31 Г. Нижнекамск	Стадия	Лист	Листов
Инженер							
Исполнил	Шаймурзин М.Ш.			Красные линии (после внесения изменений вариант 1)	АНО «БАП и ГК Г. Нижнекамска»		

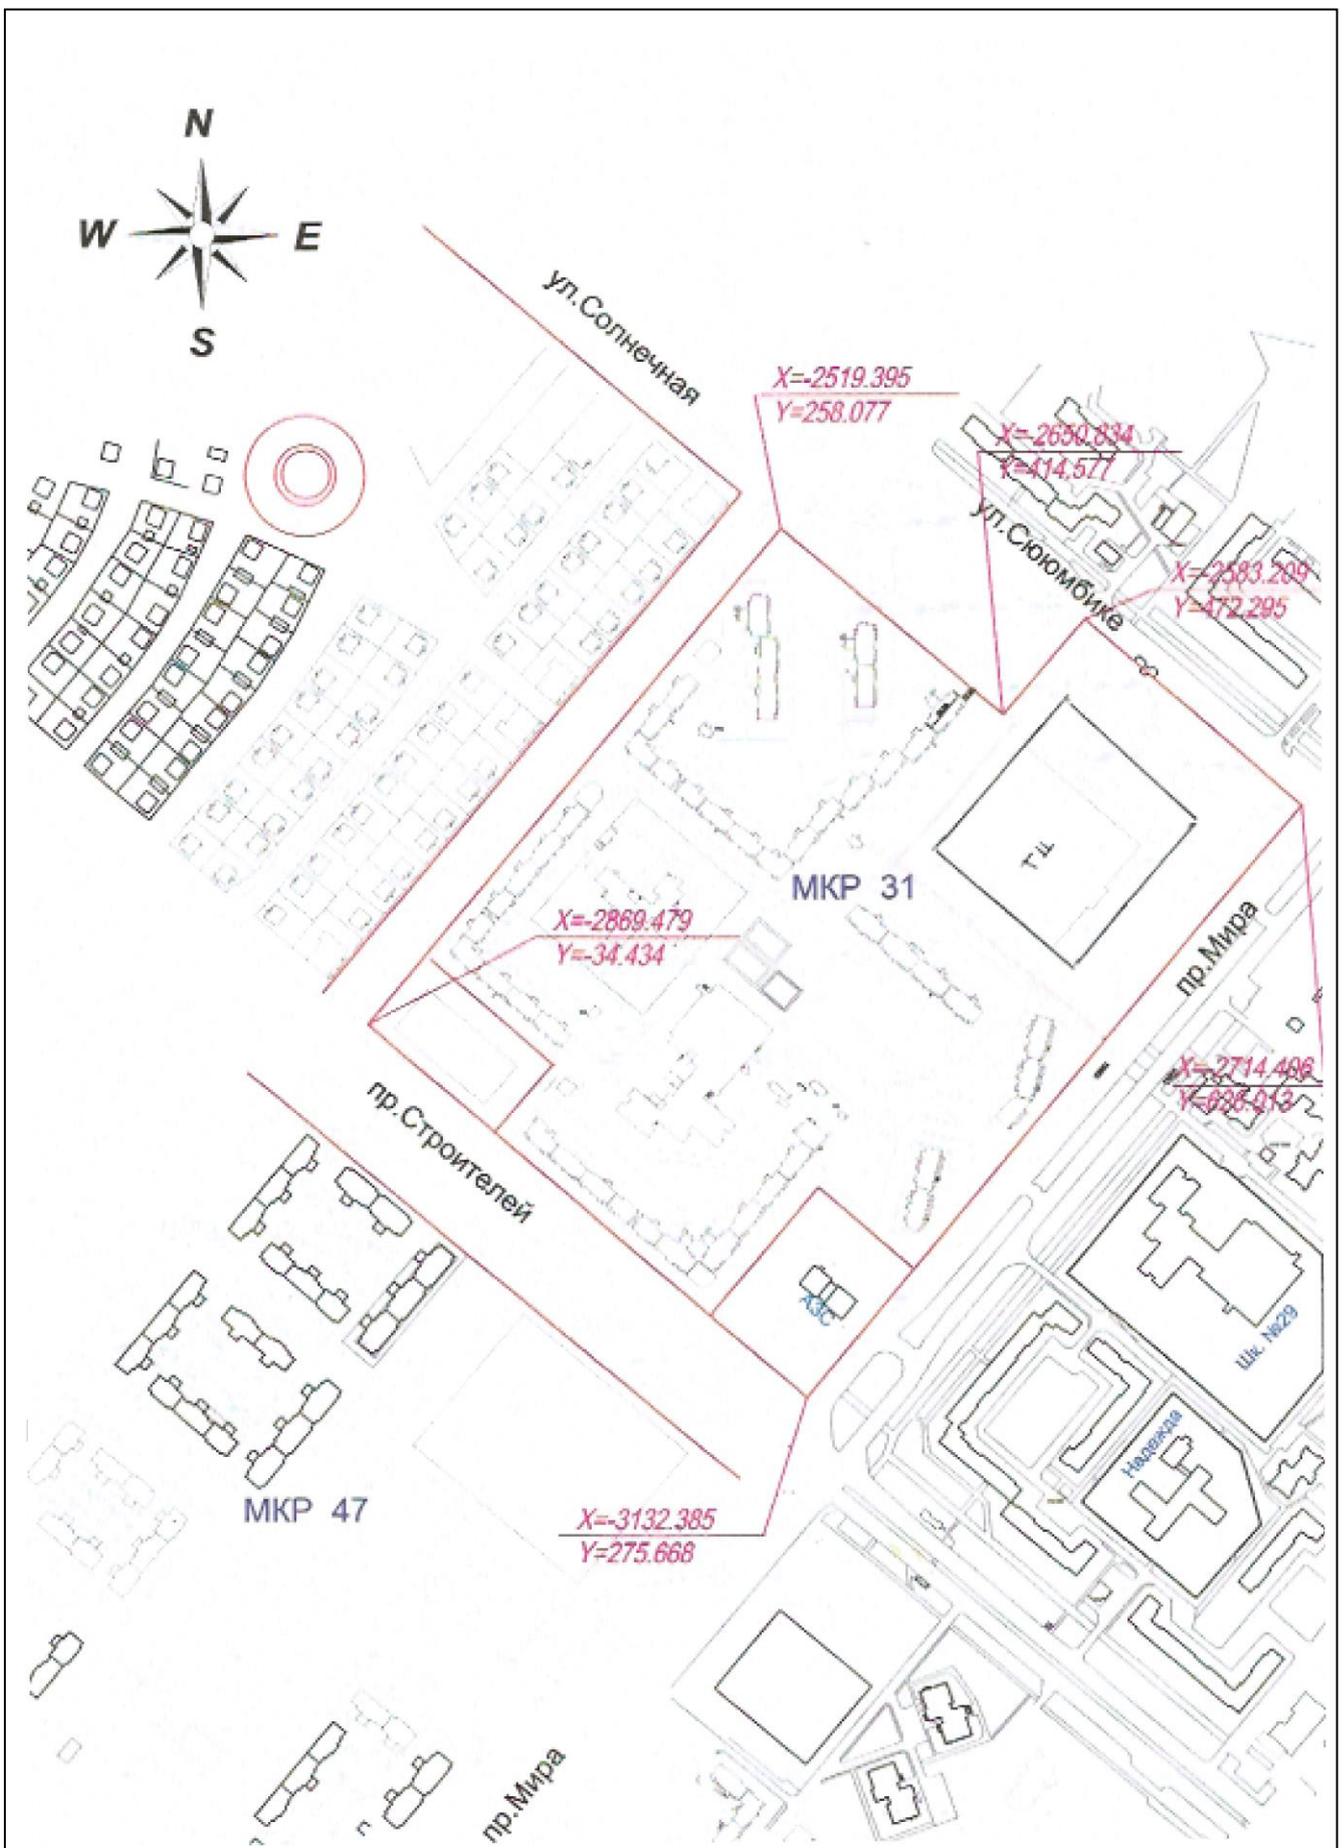

Нач. АНО	Минхазов Ф.З.			Проект планировки мкр. №31 Г. Нижнекамск	Стадия	Лист	Листов
Инженер							
Исполнил	Шаймурзин М.Ш.			Красные линии (после внесения изменений вариант 2)	АНО «БАП и ГК Г. Нижнекамска»		

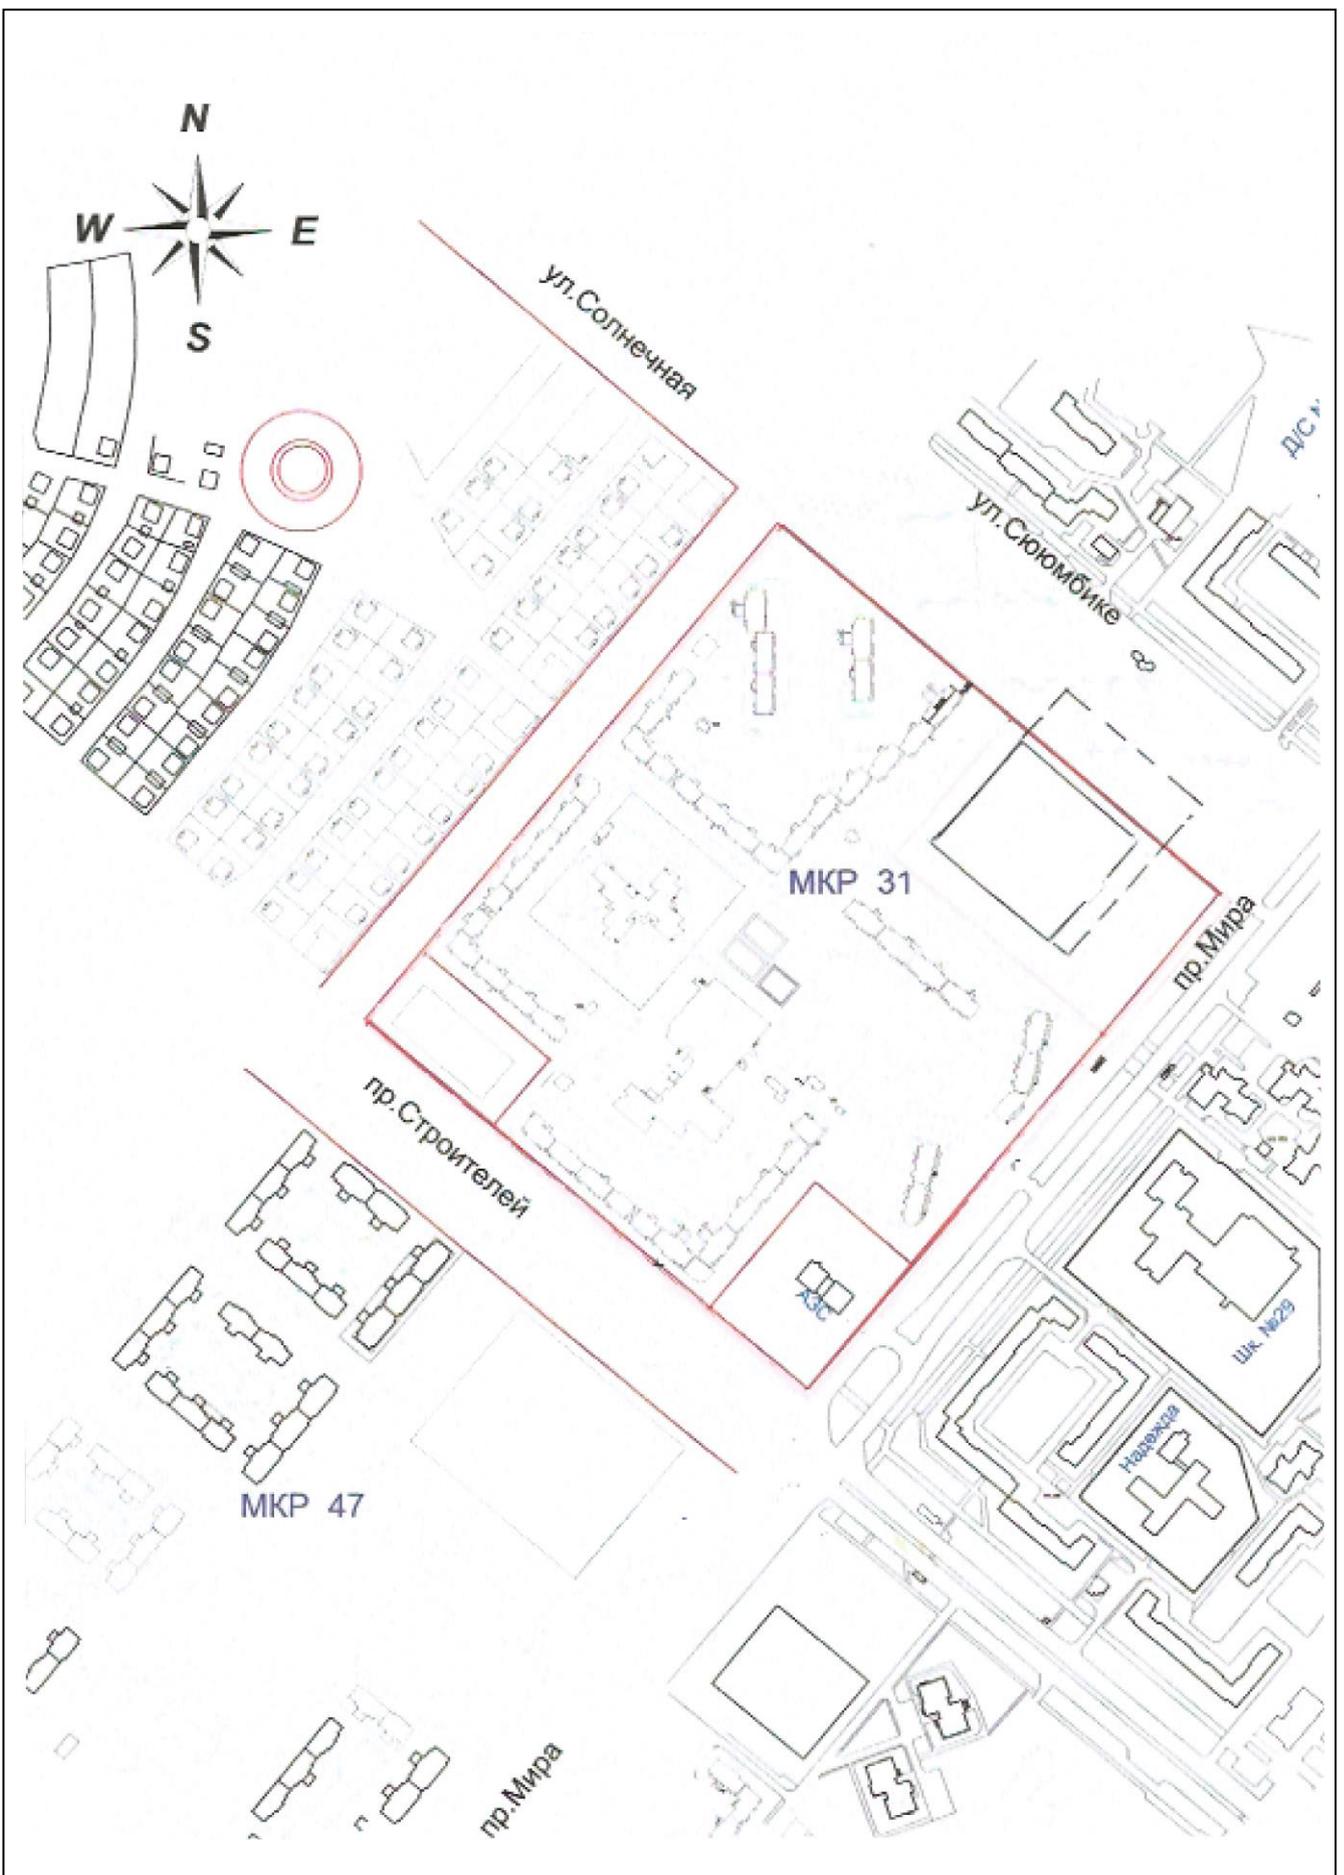

Нач. АНО	Минхазов Ф.З.			Проект планировки мкр. №31 Г. Нижнекамск	Стадия	Лист	Листов
Инженер							
Исполнил	Шаймурзин М.Ш.						
				Красные линии (до внесения изменений)	АНО «БАП и ГК Г. Нижнекамска»		