


Согласовано

Взам. инв. №

Подпись и дата

Инв. № подл.

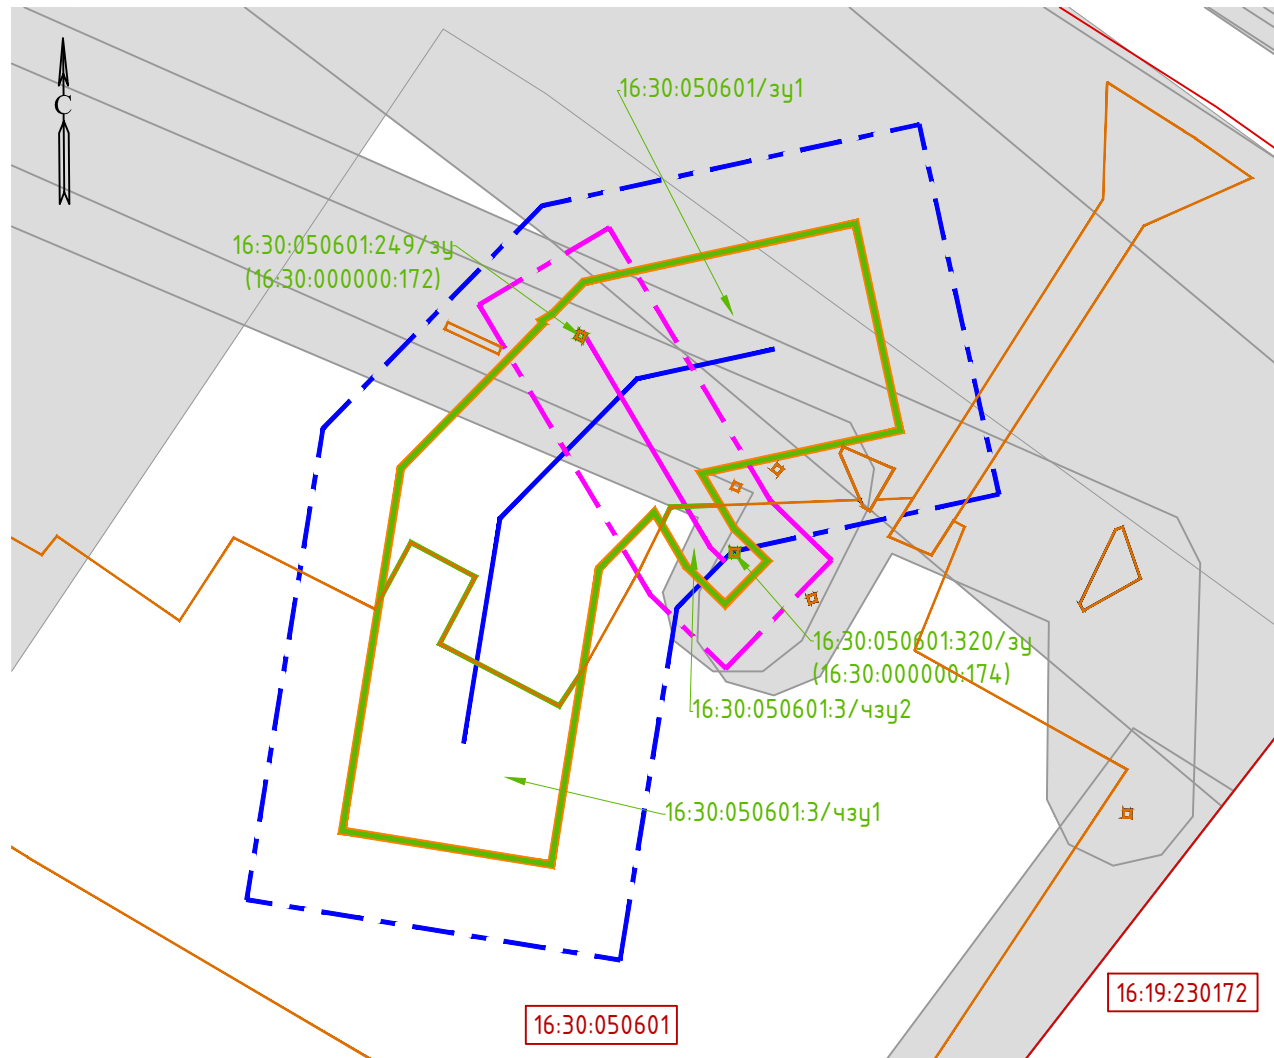

УСЛОВНЫЕ ОБОЗНАЧЕНИЯ

- Красные линии, утвержденные в составе проекта планировки территории
- Границы образуемого и (или) изменяемого земельного участка
- 16:07:320013:134/чзу1 Условный номер образуемого земельного участка
- Граница существующего земельного участка
- Зона с особыми условиями использования территории
- Охранная зона проектируемого нефтепровода 25 м
- Охранная зона проектируемой воздушной линии электропередач 10 м
- Проектируемая воздушная линия электропередач
- Проектируемый нефтепровод
- Номер кадастрового квартала
- Граница кадастрового квартала

12808-ПМТ-ГЧ

Реконструкция ДНС-5 НГДУ "Елховнефть"

Изм.	Кол. уч.	Лист	№ док.	Подп.	Дата
Зам. директора		Прохоров			08.22
Разработал		Акбаров			08.22
Проверил		Ямашев Д.			08.22

Проект межевания территории

Стадия	Лист	Листов
П	1	1

Чертеж межевания территории
Масштаб 1:1000

ООО "Стройпроектнадзор"

Формат А4