


Согласовано

Взам. инв. №

Подпись и дата

Инв. № подл.

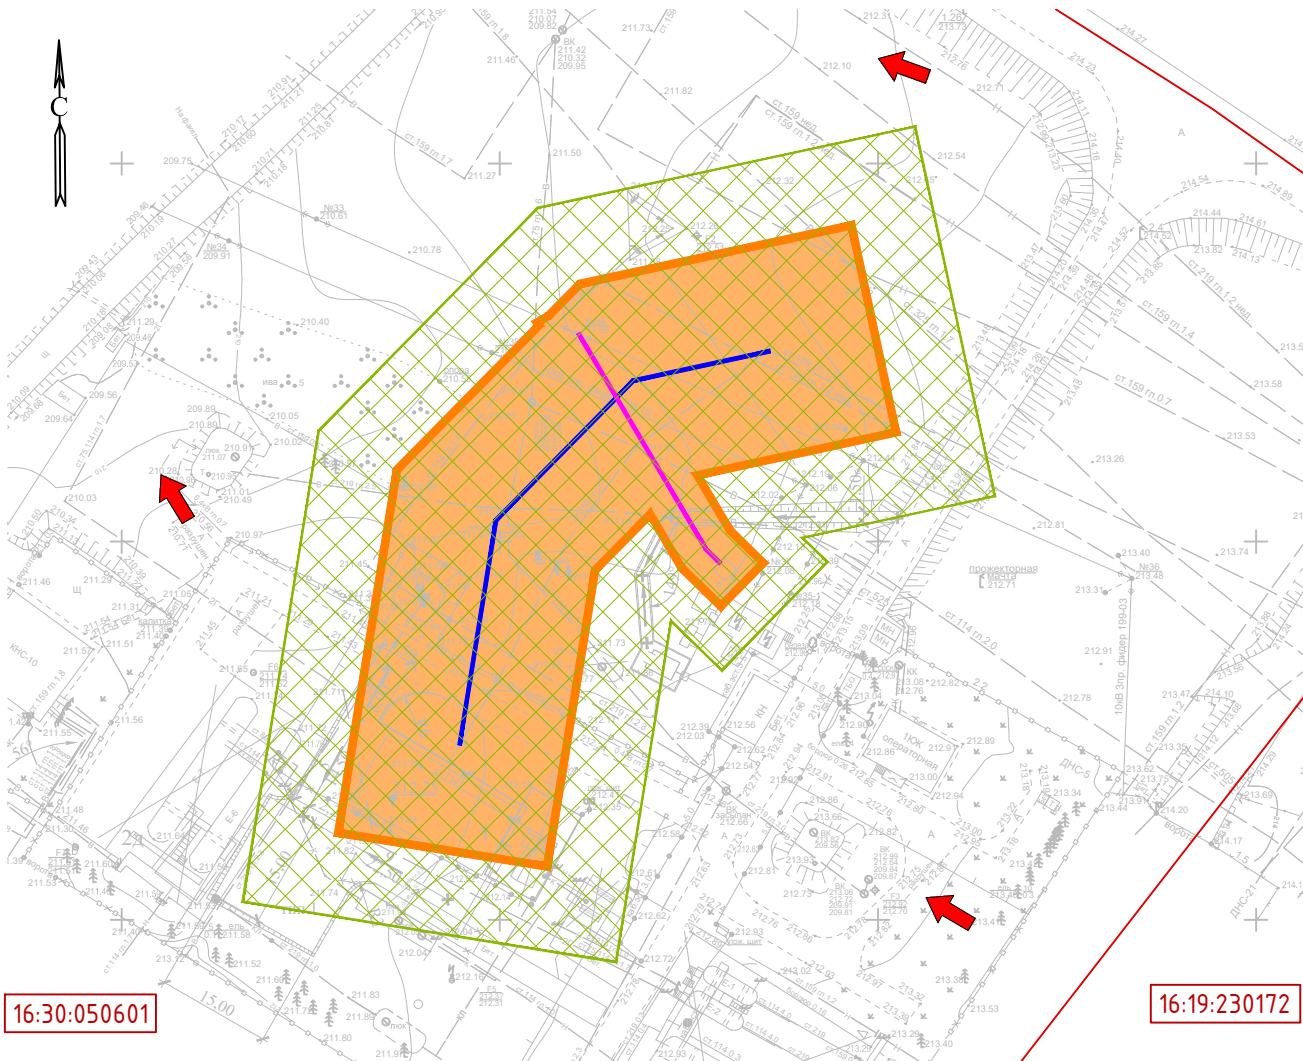

16:30:050601

16:19:230172

УСЛОВНЫЕ ОБОЗНАЧЕНИЯ



Граница территории, в отношении которой осуществляется подготовка проекта планировки



Граница зон планируемого размещения объектов, красная линия



Проектируемая воздушная линия электропередач

16:30:050601

Номер кадастрового квартала



Проектируемый нефтепровода



Граница кадастрового квартала

Изм.	Кол. уч.	Лист	№ док.	Подп.	Дата
Зам. директора		Прохоров			08.22
Разработал		Акбаров			08.22
Проверил		Ямашев Д.			08.22

12808-ППТ-МО-СО-ГЧ

Реконструкция ДНС-5 НГДУ "Елховнефть"

Проект планировки территории.
Материалы по обоснованию

Стадия	Лист	Листов
П	1	1

Схема вертикальной планировки территории, инженерной подготовки и инженерной защиты территории
Масштаб 1:1000

ООО "Стройпроектнадзор"

Формат А4