


Согласовано

Взам. инв. №

Подпись и дата

Инв. № подл.

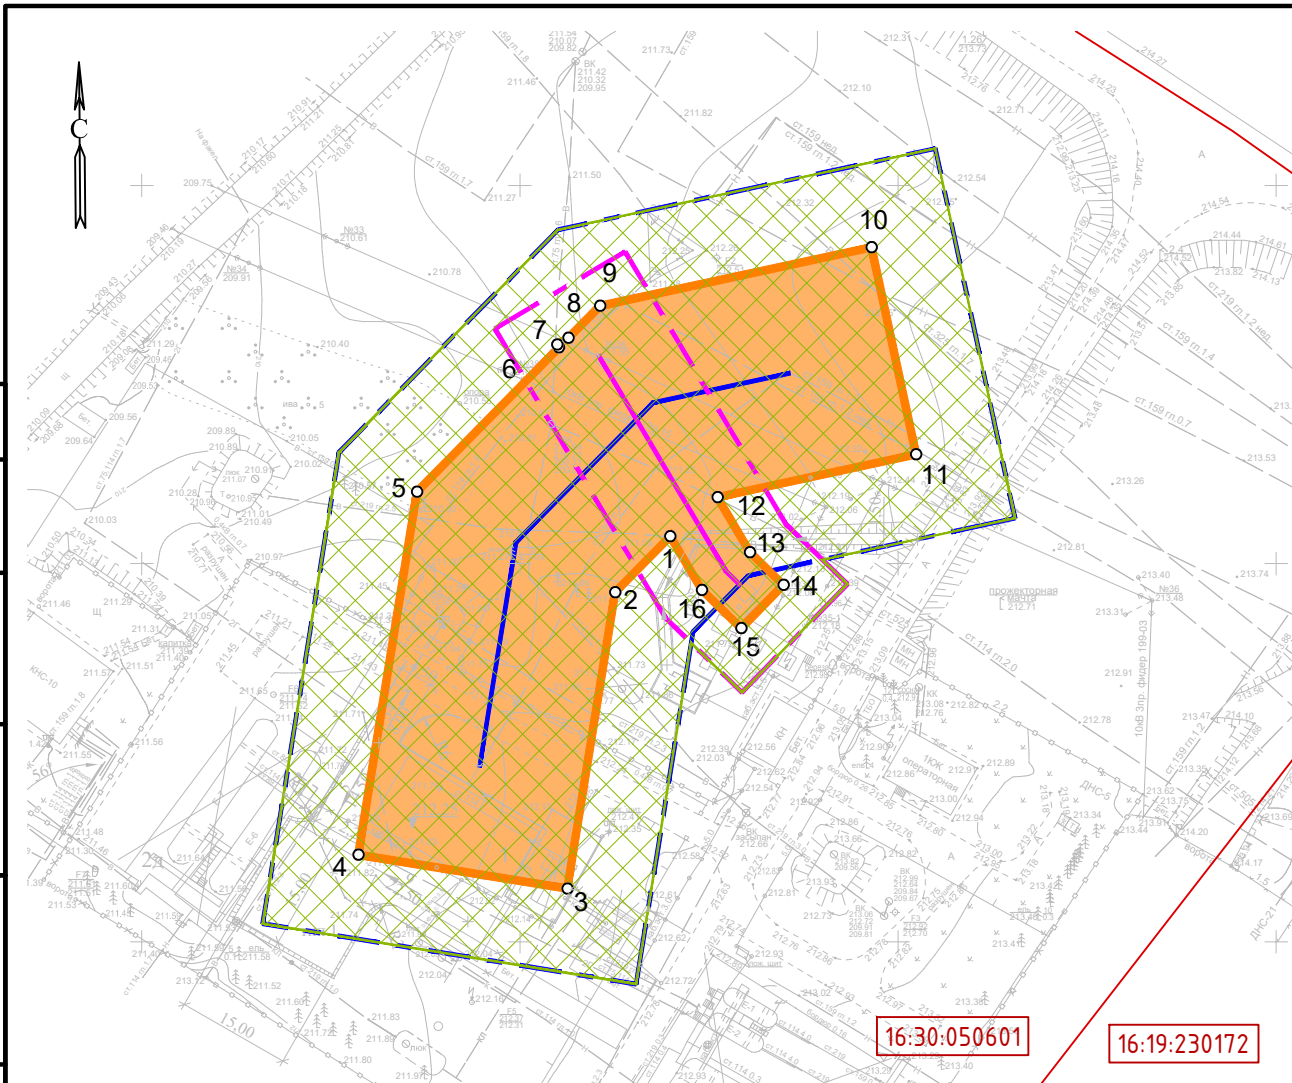

УСЛОВНЫЕ ОБОЗНАЧЕНИЯ



Граница территории, в отношении которой осуществляется подготовка проекта планировки



Граница зон планируемого размещения объектов, красная линия



Охранная зона проектируемого нефтепровода 25 м



Проектируемая воздушная линия электропередач



Охранная зона проектируемой воздушной линии электропередач 10 м

16:07:240001

Номер кадастрового квартала



Проектируемый нефтепровода

○ 12

Характерная точка границы зоны планируемого размещения объекта, красной линии



Граница кадастрового квартала

16:30:050601

16:19:230172

12808-ППТ-04-ГЧ

Реконструкция ДНС-5 НГДУ "Елховнефть"

Изм.	Кол. уч.	Лист	№ док.	Подп.	Дата
Зам. директора		Прохоров			08.22
Разработал		Акберов			08.22
Проверил		Ямашев Д.			08.22

Проект планировки территории
Основная часть

Стадия

Лист

Листов

П

1

1

Чертеж красных линий и зон планируемого размещения линейных объектов
Масштаб 1:1000

000 "Стройпроектнадзор"

Формат А4