


Существующая схема водоснабжения г. Нижнекамск.

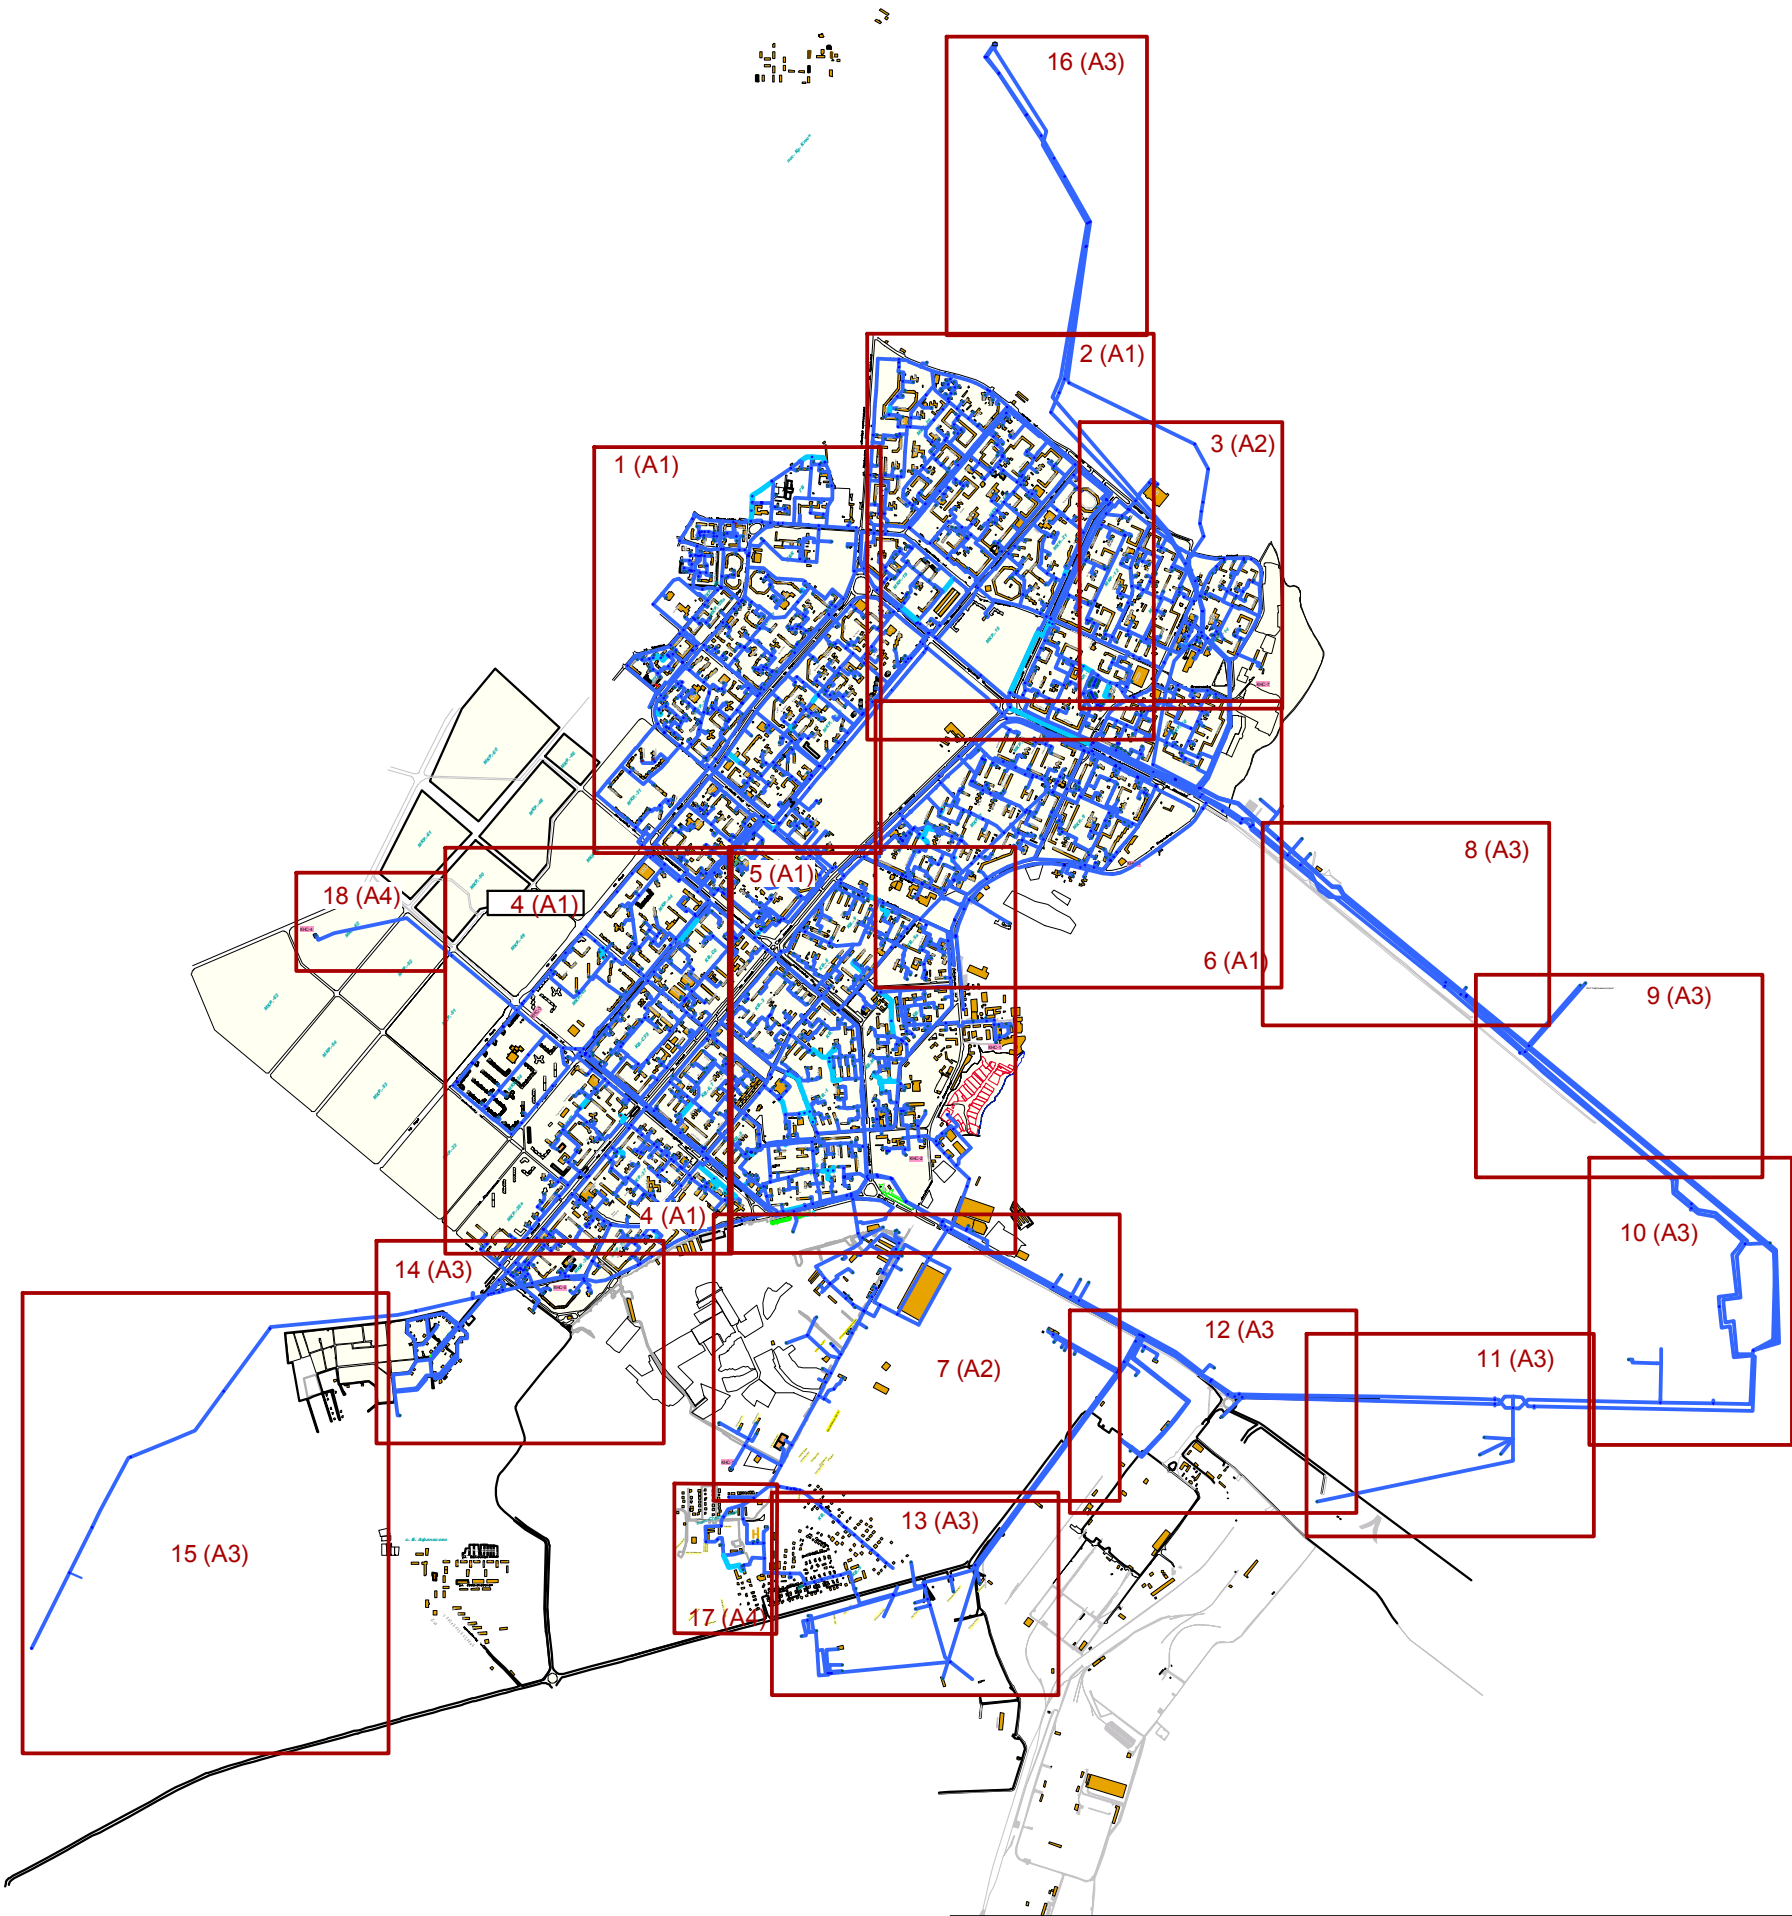

Условные обозначения

- Источник водоснабжения

Потребитель (Включен)

Потребитель (Отключен)

Камера с гидрантом (отключен)

Водопроводная камера

Водопроводный колодец

Мокрый колодец

Насосная станция (Включена)

Водопроводный колодец с гидрантом (Гидрант отключен)
- Воздушный колпак (Включен)

Воздушный колпак (Отключен)

Запорные устройства (Открыто)

Запорные устройства (Закрыто)

Локальное сопротивление

Разветвление

Участок водопроводной сети (отключен)

Участок водопроводной сети (включен)

Участок водопроводной сети не на балансе ОАО ВКиЭХ

Изм.	Коп.у	Лист	№ до	Подп.	Дата
Разраб.	Думченко				
Провер.	Николаев				
Реценз.					
Н.контр.					
Утверд.					

ГНРТ-2015-СВС

Существующая схема водоснабжения
г. Нижнекамск.

Стадия Лист Листов
 1 17

Схема водоснабжения МО "г.
Нижнекамск" на период 2015-2030 г.г.

ООО "Джи Динамика"