

ОПИСАНИЕ МЕСТОПОЛОЖЕНИЯ ГРАНИЦ

Республика Татарстан, Нижнекамский муниципальный район, Старошешминское сельское поселение, село Ачи
(наименование объекта, местоположение границ которого описано (далее - объект))

Раздел 1

Сведения об объекте		
№ п/п	Характеристики объекта	Описание характеристик
1	2	3
1	Местоположение объекта	423547, Татарстан Респ, Нижнекамский р-н, Старошешминское с/п, Ачи с
2	Площадь объекта +/- величина погрешности определения площади (Р+/- Дельта Р)	718864 кв.м ± 171 кв.м
3	Иные характеристики объекта	—

Раздел 2

Сведения о местоположении границ объекта					
1. Система координат <u>МСК-16</u>					
2. Сведения о характерных точках границ объекта					
Обозначение характерных точек границ	Координаты, м		Метод определения координат характерной точки	Средняя квадратическая погрешность положения характерной точки (M_t), м	Описание обозначения точки на местности (при наличии)
	X	Y			
1	2	3	4	5	6
1	434880.28	2252610.17	Аналитический метод	0.10	–
2	434949.92	2252641.12	Аналитический метод	0.10	–
3	434955.06	2252665.75	Аналитический метод	0.10	–
4	434961.26	2252687.91	Аналитический метод	0.10	–
5	434952.51	2252732.58	Аналитический метод	0.10	–
6	434951.69	2252736.78	Аналитический метод	0.10	–
7	434948.94	2252750.34	Аналитический метод	0.10	–
8	434917.53	2252784.05	Аналитический метод	0.10	–
9	434879.20	2252804.47	Аналитический метод	0.10	–
10	434866.28	2252808.63	Аналитический метод	0.10	–
11	434762.53	2252854.05	Аналитический метод	0.10	–
12	434751.70	2252859.47	Аналитический метод	0.10	–
13	434737.53	2252870.30	Аналитический метод	0.10	–
14	434716.28	2252895.30	Аналитический метод	0.10	–
15	434674.22	2252961.98	Аналитический метод	0.10	–
16	434657.41	2252978.78	Аналитический метод	0.10	–
17	434643.10	2252989.72	Аналитический метод	0.10	–
18	434623.35	2253018.10	Аналитический метод	0.10	–
19	434601.13	2253045.61	Аналитический метод	0.10	–
20	434600.10	2253049.96	Аналитический метод	0.10	–
21	434597.74	2253059.87	Аналитический метод	0.10	–
22	434597.44	2253085.27	Аналитический метод	0.10	–
23	434597.06	2253116.89	Аналитический метод	0.10	–
24	434592.31	2253213.28	Аналитический метод	0.10	–
25	434584.01	2253255.42	Аналитический метод	0.10	–
26	434580.18	2253274.89	Аналитический метод	0.10	–
27	434575.34	2253299.50	Аналитический метод	0.10	–
28	434553.61	2253327.33	Аналитический метод	0.10	–
29	434337.07	2253504.50	Аналитический метод	0.10	–
30	434266.47	2253562.20	Аналитический метод	0.10	–
31	434254.25	2253566.28	Аналитический метод	0.10	–
32	434238.90	2253536.34	Аналитический метод	0.10	–
33	434237.47	2253531.82	Аналитический метод	0.10	–
34	434224.20	2253489.88	Аналитический метод	0.10	–
35	434206.28	2253435.72	Аналитический метод	0.10	–
36	434195.82	2253405.08	Аналитический метод	0.10	–
37	434188.78	2253384.47	Аналитический метод	0.10	–
38	434183.51	2253364.55	Аналитический метод	0.10	–
39	434160.99	2253376.05	Аналитический метод	0.10	–
40	434162.10	2253374.05	Аналитический метод	0.10	–
41	434159.32	2253366.24	Аналитический метод	0.10	–
42	434144.72	2253373.69	Аналитический метод	0.10	–
43	434137.17	2253377.35	Аналитический метод	0.10	–
44	434136.06	2253377.89	Аналитический метод	0.10	–
45	434107.02	2253391.98	Аналитический метод	0.10	–
46	434119.94	2253441.65	Аналитический метод	0.10	–
47	434101.12	2253491.30	Аналитический метод	0.10	–
48	434086.16	2253557.38	Аналитический метод	0.10	–
49	434084.99	2253563.21	Аналитический метод	0.10	–
50	433976.17	2253463.30	Аналитический метод	0.10	–

51	433976.70	2253463.22	Аналитический метод	0.10	–
52	433987.12	2253457.80	Аналитический метод	0.10	–
53	434005.45	2253443.22	Аналитический метод	0.10	–
54	434009.60	2253439.26	Аналитический метод	0.10	–
55	433973.10	2253456.97	Аналитический метод	0.10	–
56	433971.42	2253458.95	Аналитический метод	0.10	–
57	433816.28	2253320.50	Аналитический метод	0.10	–
58	433684.33	2253194.83	Аналитический метод	0.10	–
59	433615.92	2253115.17	Аналитический метод	0.10	–
60	433597.20	2253077.95	Аналитический метод	0.10	–
61	433646.74	2253005.15	Аналитический метод	0.10	–
62	433708.30	2252997.53	Аналитический метод	0.10	–
63	433729.62	2253022.73	Аналитический метод	0.10	–
64	433856.26	2253022.60	Аналитический метод	0.10	–
65	433871.93	2253007.76	Аналитический метод	0.10	–
66	433960.02	2252924.45	Аналитический метод	0.10	–
67	433968.09	2252877.66	Аналитический метод	0.10	–
68	434061.58	2252818.92	Аналитический метод	0.10	–
69	434073.65	2252790.68	Аналитический метод	0.10	–
70	434164.17	2252798.38	Аналитический метод	0.10	–
71	434161.72	2252743.49	Аналитический метод	0.10	–
72	434199.93	2252676.64	Аналитический метод	0.10	–
73	434285.17	2252586.06	Аналитический метод	0.10	–
74	434450.00	2252554.12	Аналитический метод	0.10	–
75	434513.04	2252446.27	Аналитический метод	0.10	–
76	434530.61	2252454.66	Аналитический метод	0.10	–
77	434568.51	2252471.53	Аналитический метод	0.10	–
78	434571.27	2252472.76	Аналитический метод	0.10	–
79	434732.10	2252544.30	Аналитический метод	0.10	–
1	434880.28	2252610.17	Аналитический метод	0.10	–

3. Сведения о характерных точках части (частей) границы объекта

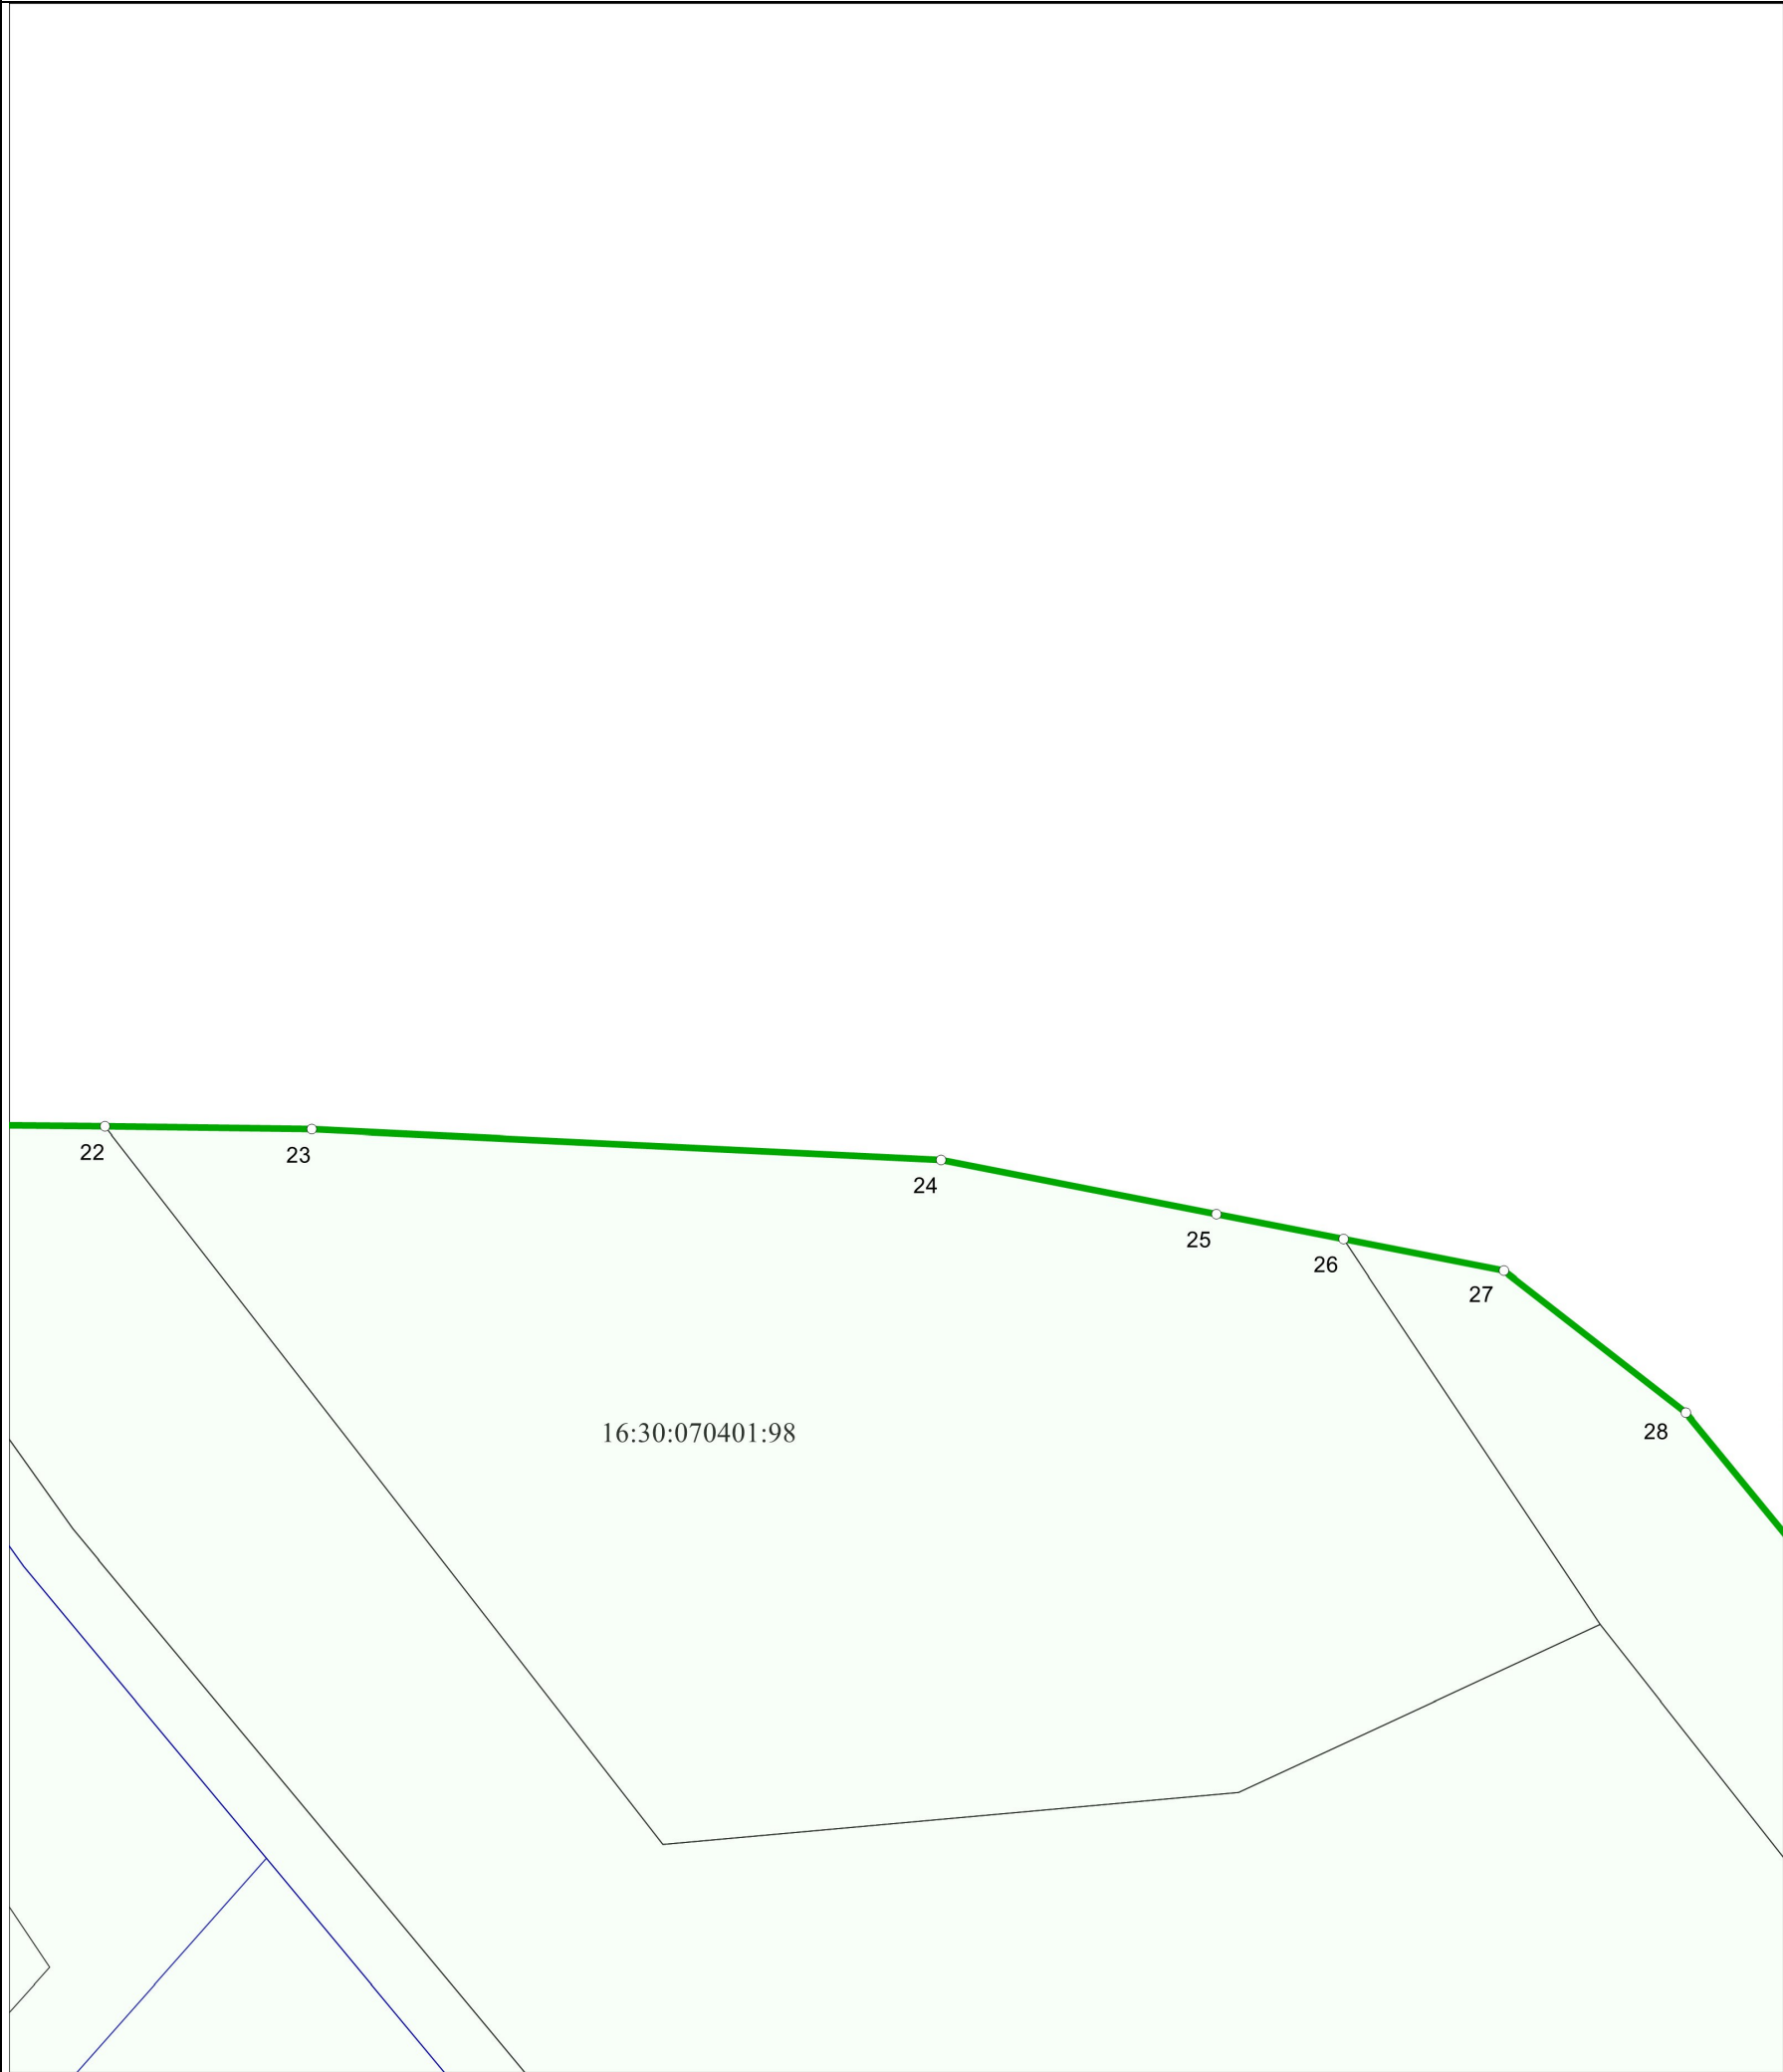
Обозначение характерных точек части границы	Координаты, м		Метод определения координат характерной точки	Средняя квадратическая погрешность положения характерной точки (M_t), м	Описание обозначения точки на местности (при наличии)
	X	Y			
1	2	3	4	5	6
–	–	–	–	–	–

Текстовое описание местоположения границ объекта		
Прохождение границы		Описание прохождения границы
от точки	до точки	
1	2	3
1	7	По границе земель сельскохозяйственного назначения
7	19	Вдоль автомобильной дороги
19	39	По границе земель сельскохозяйственного назначения
39	44	Вдоль автомобильной дороги
44	60	По границе земель сельскохозяйственного назначения
60	64	По древесно-кустарниковой растительности
64	65	Вдоль автомобильной дороги
65	74	По древесно-кустарниковой растительности
74	79	По границе земель сельскохозяйственного назначения
79	1	По границе земель сельскохозяйственного назначения

РАЗДЕЛ 4	
План границ объекта	
Граница села Ачи Старошешминского сельского поселения Нижнекамского муниципального района Республики Татарстан. (Обзорная схема)	
Масштаб 1 : 4000	
Используемые условные знаки и обозначения:	
	граница земельного участка
	граница кадастрового квартала
	граница населённого пункта
Подпись _____	Дата «15» ноября 2021 г.
Место для оттиска печати лица, составившего план границ объекта	

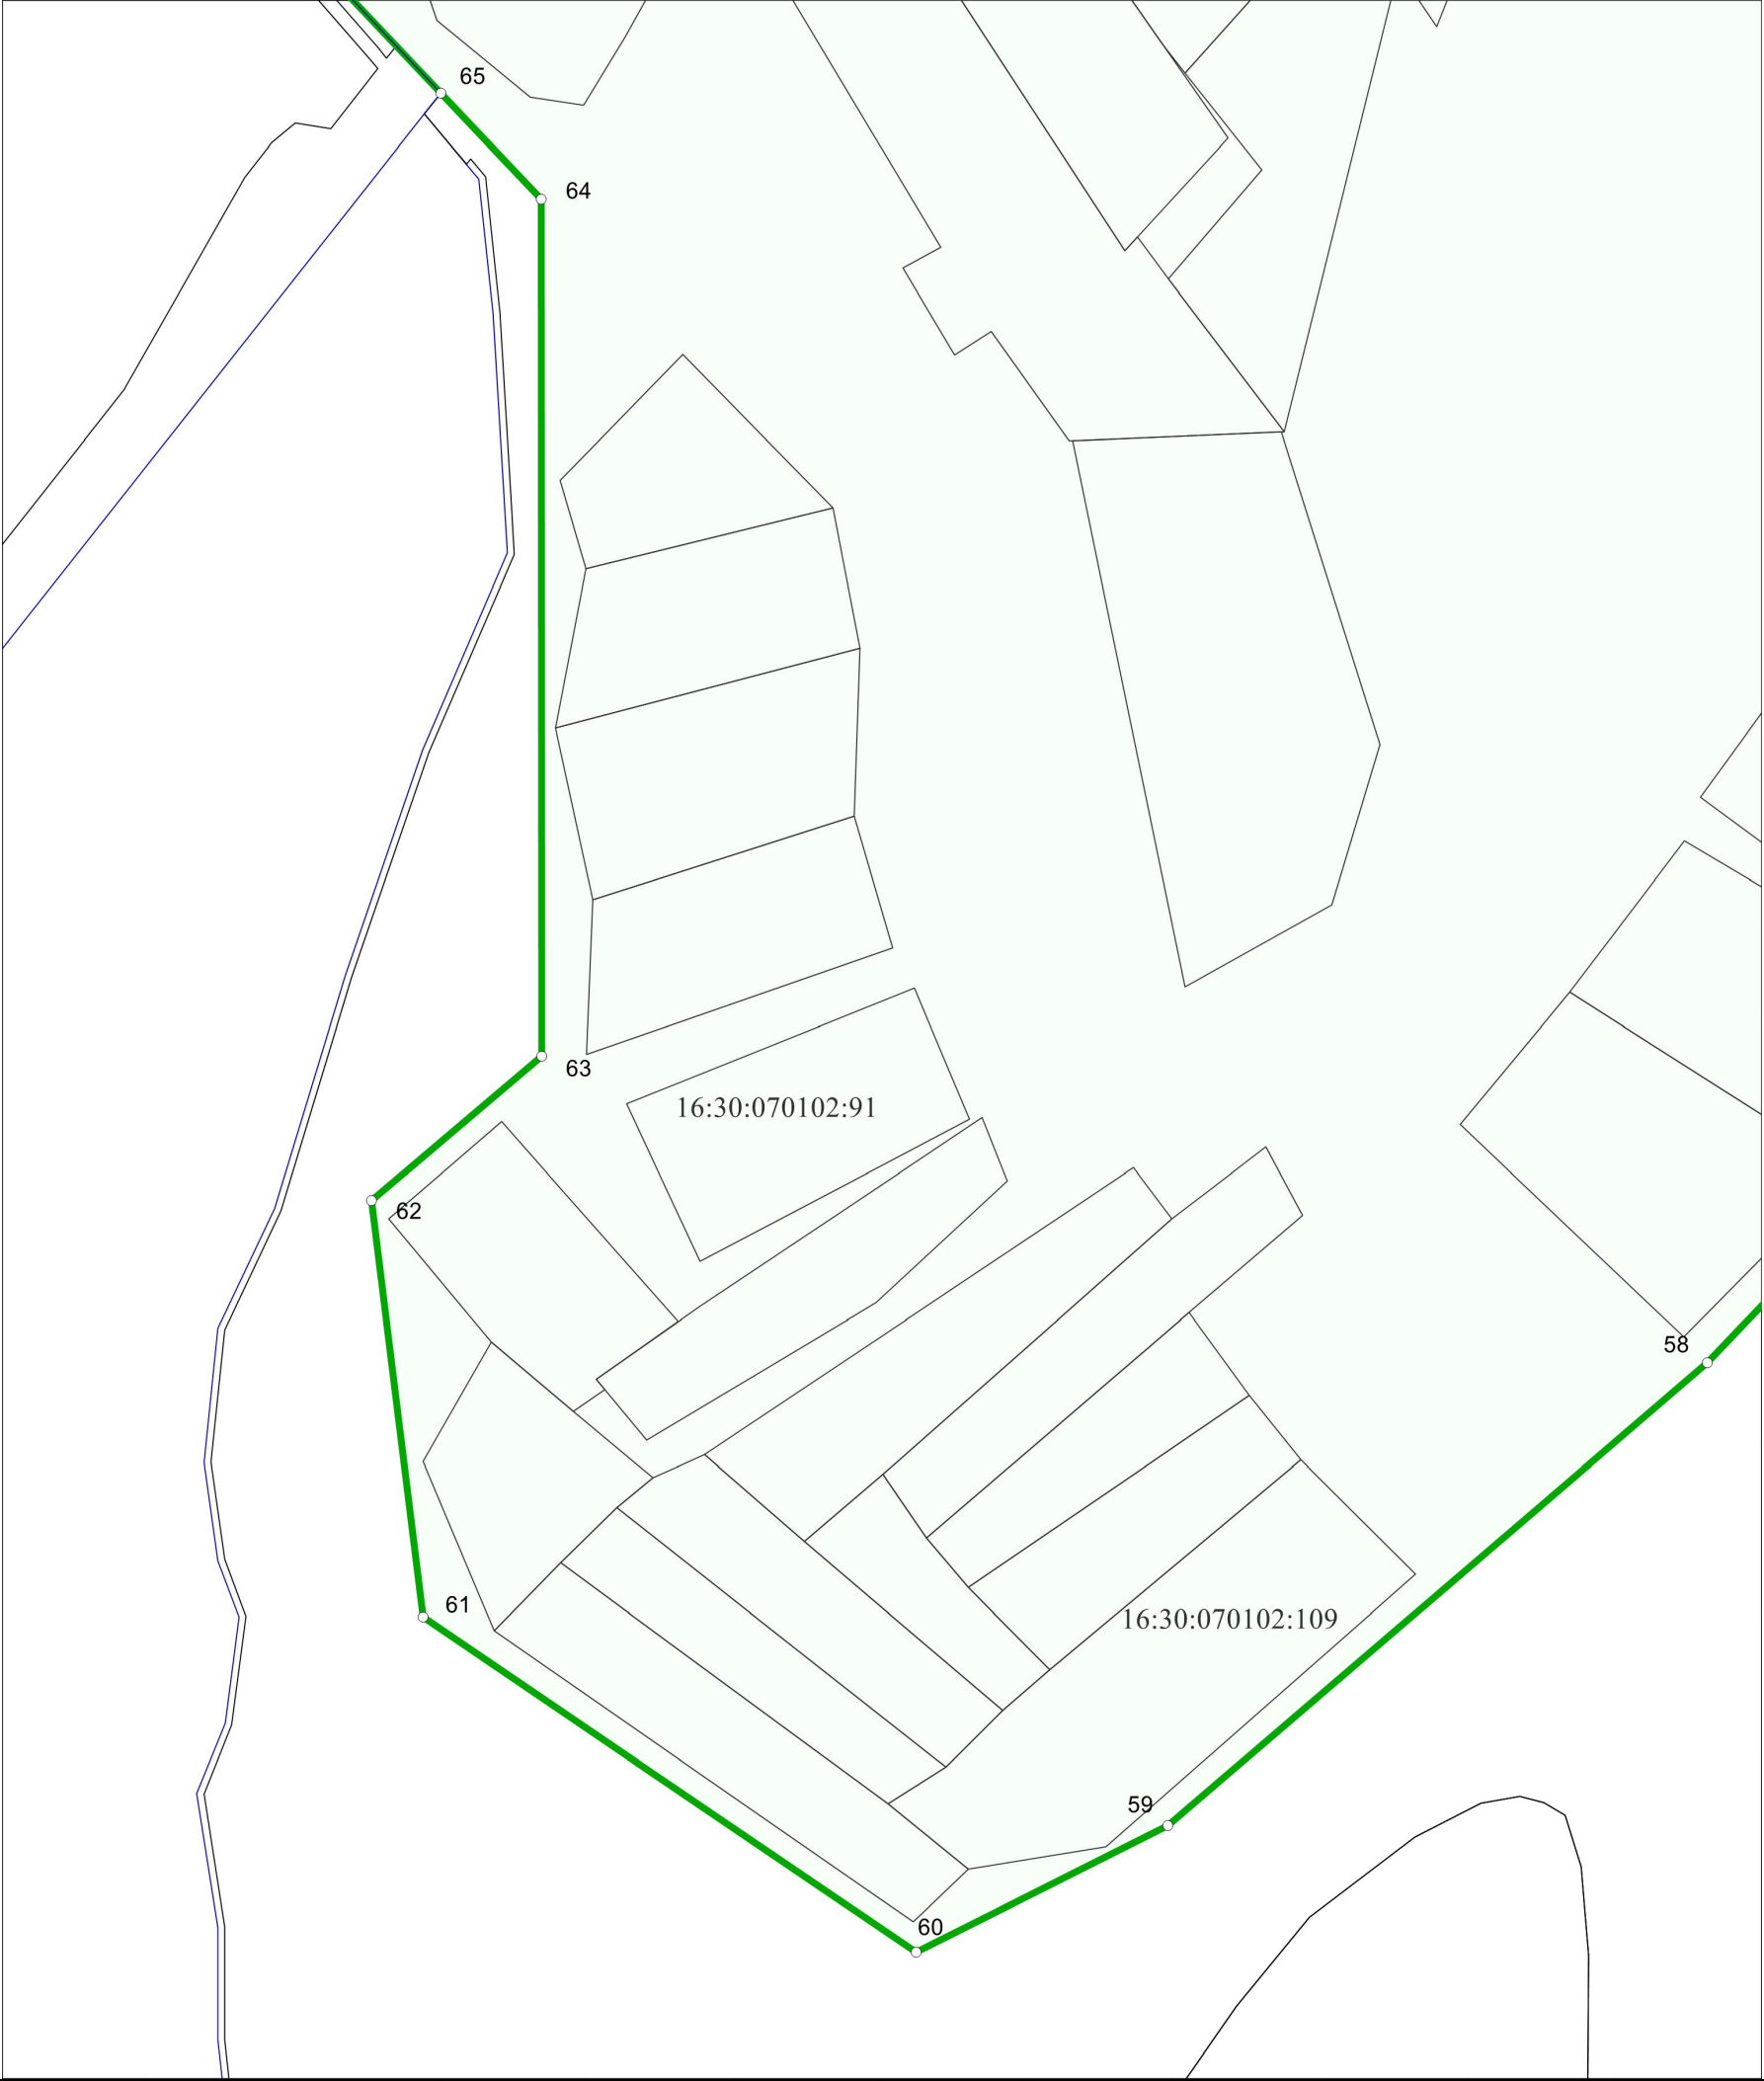
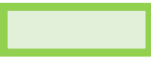
РАЗДЕЛ 4	
План границ объекта	
Граница села Ачи Старошешминского сельского поселения Нижнекамского муниципального района Республики Татарстан. Лист 1	
	
Масштаб 1 : 1000	
Используемые условные знаки и обозначения: 16:30:070401:95 – кадастровый номер земельного участка 16:30:070401 – кадастровый номер кадастрового квартала ○ 1 - обозначение и номер характерной точки границ объекта — граница земельного участка — граница кадастрового квартала — граница населённого пункта	
Подпись _____	Дата «15» ноября 2021 г.
Место для отрисовки печати лица, составившего план границ объекта	

РАЗДЕЛ 4	
План границ объекта	
Граница села Ачи Старошешминского сельского поселения Нижнекамского муниципального района Республики Татарстан. Лист 2	
	
Масштаб 1 : 1000	
Используемые условные знаки и обозначения: 16:30:070401:95 – кадастровый номер земельного участка 16:30:070401 – кадастровый номер кадастрового квартала ○ 1 - обозначение и номер характерной точки границ объекта — граница земельного участка — граница кадастрового квартала — граница населённого пункта	
Подпись _____	Дата «15» ноября 2021 г.
Место для оттиска печати лица, составившего план границ объекта	

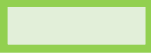
РАЗДЕЛ 4	
План границ объекта	
Граница села Ачи Старошешминского сельского поселения Нижнекамского муниципального района Республики Татарстан. Лист 3	
	
Масштаб 1 : 1000	
Используемые условные знаки и обозначения: 16:30:070401:95 – кадастровый номер земельного участка 16:30:070401 – кадастровый номер кадастрового квартала ○ 1 - обозначение и номер характерной точки границ объекта — граница земельного участка — граница кадастрового квартала  граница населённого пункта	
Подпись _____	Дата «15» ноября 2021 г.
Место для оттиска печати лица, составившего план границ объекта	

РАЗДЕЛ 4	
План границ объекта	
Граница села Ачи Старошешминского сельского поселения Нижнекамского муниципального района Республики Татарстан. Лист 4	
Масштаб 1 : 1000	
Используемые условные знаки и обозначения: 16:30:070401:95 – кадастровый номер земельного участка 16:30:070401 – кадастровый номер кадастрового квартала ○ 1 - обозначение и номер характерной точки границ объекта — граница земельного участка — граница кадастрового квартала — граница населённого пункта	
Подпись _____	Дата «15» ноября 2021 г.
Место для отиска печати лица, составившего план границ объекта	

РАЗДЕЛ 4	
План границ объекта	
Граница села Ачи Старошешминского сельского поселения Нижнекамского муниципального района Республики Татарстан. Лист 5	
	
Масштаб 1 : 1000	
Используемые условные знаки и обозначения: 16:30:070401:95 – кадастровый номер земельного участка 16:30:070401 – кадастровый номер кадастрового квартала ○ 1 - обозначение и номер характерной точки границ объекта — граница земельного участка — граница кадастрового квартала — граница населённого пункта	
Подпись _____	Дата «15» ноября 2021 г.
Место для оттиска печати лица, составившего план границ объекта	

РАЗДЕЛ 4	
План границ объекта	
Граница села Ачи Старошешминского сельского поселения Нижнекамского муниципального района Республики Татарстан. Лист 6	
	
Масштаб 1 : 1000	
Используемые условные знаки и обозначения: 16:30:070401:95 – кадастровый номер земельного участка 16:30:070401 – кадастровый номер кадастрового квартала ○ 1- обозначение и номер характерной точки границ объекта — граница земельного участка — граница кадастрового квартала  граница населённого пункта	
Подпись _____	Дата «15» ноября 2021 г.
Место для оттиска печати лица, составившего план границ объекта	

РАЗДЕЛ 4	
План границ объекта	
Граница села Ачи Старошешминского сельского поселения Нижнекамского муниципального района Республики Татарстан. Лист 7	
Масштаб 1 : 1000	
Используемые условные знаки и обозначения: 16:30:070401:95 – кадастровый номер земельного участка 16:30:070401 – кадастровый номер кадастрового квартала ○ 1- обозначение и номер характерной точки границ объекта	
граница земельного участка	граница населённого пункта
граница кадастрового квартала	
Подпись _____	Дата «15» ноября 2021 г.
Место для оттиска печати лица, составившего план границ объекта	

РАЗДЕЛ 4	
План границ объекта	
Граница села Ачи Старошешминского сельского поселения Нижнекамского муниципального района Республики Татарстан. Лист 8	
	
Масштаб 1 : 1000	
Используемые условные знаки и обозначения: 16:30:070401:95 – кадастровый номер земельного участка 16:30:070401 – кадастровый номер кадастрового квартала ○ 1 - обозначение и номер характерной точки границ объекта — граница земельного участка — граница кадастрового квартала  граница населённого пункта	
Подпись _____	Дата «15» ноября 2021 г.
Место для оттиска печати лица, составившего план границ объекта	