

ОПИСАНИЕ МЕСТОПОЛОЖЕНИЯ ГРАНИЦ

Республика Татарстан, Нижнекамский муниципальный район, Старошешминское сельское поселение, село
Старошешминск
(наименование объекта, местоположение границ которого описано (далее - объект))

Раздел 1

Сведения об объекте		
№ п/п	Характеристики объекта	Описание характеристик
1	2	3
1	Местоположение объекта	423563, Татарстан Респ, Нижнекамский р-н, Старошешминское с/п, Старошешминск с
2	Площадь объекта +/- величина погрешности определения площади (Р+/- Дельта Р)	2852128 кв.м ± 341 кв.м
3	Иные характеристики объекта	—

Раздел 2

Сведения о местоположении границ объекта					
1. Система координат <u>МСК-16</u>					
2. Сведения о характерных точках границ объекта					
Обозначение характерных точек границ	Координаты, м		Метод определения координат характерной точки	Средняя квадратическая погрешность положения характерной точки (M_t), м	Описание обозначения точки на местности (при наличии)
	X	Y			
1	2	3	4	5	6
1	431155.76	2249771.49	Аналитический метод	0.10	–
2	431188.98	2249888.17	Аналитический метод	0.10	–
3	431220.27	2250108.89	Аналитический метод	0.10	–
4	431220.37	2250108.99	Аналитический метод	0.10	–
5	431270.25	2250097.78	Аналитический метод	0.10	–
6	431311.18	2250265.40	Аналитический метод	0.10	–
7	431281.63	2250278.04	Аналитический метод	0.10	–
8	431306.43	2250326.09	Аналитический метод	0.10	–
9	431350.88	2250300.08	Аналитический метод	0.10	–
10	431365.90	2250331.88	Аналитический метод	0.10	–
11	431434.22	2250477.98	Аналитический метод	0.10	–
12	431446.22	2250504.20	Аналитический метод	0.10	–
13	431413.45	2250526.02	Аналитический метод	0.10	–
14	431444.35	2250584.54	Аналитический метод	0.10	–
15	431448.74	2250611.43	Аналитический метод	0.10	–
16	431464.58	2250708.33	Аналитический метод	0.10	–
17	431490.11	2250710.41	Аналитический метод	0.10	–
18	431559.60	2250823.36	Аналитический метод	0.10	–
19	431610.89	2250906.72	Аналитический метод	0.10	–
20	431624.29	2250898.97	Аналитический метод	0.10	–
21	431668.42	2250966.38	Аналитический метод	0.10	–
22	431687.46	2250995.47	Аналитический метод	0.10	–
23	431690.63	2251000.31	Аналитический метод	0.10	–
24	431620.15	2251056.14	Аналитический метод	0.10	–
25	431576.11	2251089.66	Аналитический метод	0.10	–
26	431570.86	2251093.66	Аналитический метод	0.10	–
27	431570.94	2251093.78	Аналитический метод	0.10	–
28	431581.00	2251108.20	Аналитический метод	0.10	–
29	431598.31	2251094.06	Аналитический метод	0.10	–
30	431616.59	2251082.11	Аналитический метод	0.10	–
31	431639.61	2251070.07	Аналитический метод	0.10	–
32	431657.49	2251062.63	Аналитический метод	0.10	–
33	431671.26	2251063.09	Аналитический метод	0.10	–
34	431686.31	2251066.85	Аналитический метод	0.10	–
35	431715.17	2251075.58	Аналитический метод	0.10	–
36	431760.43	2251100.36	Аналитический метод	0.10	–
37	431800.43	2251125.32	Аналитический метод	0.10	–
38	431845.64	2251147.49	Аналитический метод	0.10	–
39	431865.78	2251160.39	Аналитический метод	0.10	–
40	431866.25	2251160.38	Аналитический метод	0.10	–
41	431855.69	2251173.01	Аналитический метод	0.10	–
42	431845.05	2251210.86	Аналитический метод	0.10	–
43	431853.90	2251213.38	Аналитический метод	0.10	–
44	431903.95	2251227.60	Аналитический метод	0.10	–
45	431891.63	2251249.38	Аналитический метод	0.10	–
46	431874.65	2251279.78	Аналитический метод	0.10	–
47	431849.36	2251323.38	Аналитический метод	0.10	–
48	431840.86	2251342.27	Аналитический метод	0.10	–
49	431841.58	2251342.88	Аналитический метод	0.10	–
50	431852.46	2251355.70	Аналитический метод	0.10	–

51	431857.12	2251361.02	Аналитический метод	0.10	–
52	431858.04	2251363.80	Аналитический метод	0.10	–
53	431858.23	2251367.45	Аналитический метод	0.10	–
54	431850.99	2251376.81	Аналитический метод	0.10	–
55	431848.27	2251377.56	Аналитический метод	0.10	–
56	431845.67	2251377.34	Аналитический метод	0.10	–
57	431841.05	2251373.66	Аналитический метод	0.10	–
58	431826.46	2251360.65	Аналитический метод	0.10	–
59	431825.01	2251359.44	Аналитический метод	0.10	–
60	431824.96	2251359.49	Аналитический метод	0.10	–
61	431741.91	2251438.91	Аналитический метод	0.10	–
62	431522.65	2251362.25	Аналитический метод	0.10	–
63	431298.71	2251306.25	Аналитический метод	0.10	–
64	431096.86	2251231.98	Аналитический метод	0.10	–
65	431094.42	2251230.37	Аналитический метод	0.10	–
66	430889.10	2251149.90	Аналитический метод	0.10	–
67	430808.60	2251130.40	Аналитический метод	0.10	–
68	430397.70	2250918.79	Аналитический метод	0.10	–
69	430431.96	2250834.81	Аналитический метод	0.10	–
70	430399.66	2250826.61	Аналитический метод	0.10	–
71	430344.49	2250812.63	Аналитический метод	0.10	–
72	430284.02	2250755.99	Аналитический метод	0.10	–
73	430251.96	2250726.64	Аналитический метод	0.10	–
74	430201.33	2250680.28	Аналитический метод	0.10	–
75	430134.57	2250619.14	Аналитический метод	0.10	–
76	430122.41	2250608.00	Аналитический метод	0.10	–
77	429979.98	2250477.56	Аналитический метод	0.10	–
78	429972.44	2250470.67	Аналитический метод	0.10	–
79	429956.67	2250456.23	Аналитический метод	0.10	–
80	429920.04	2250417.30	Аналитический метод	0.10	–
81	429809.68	2250300.05	Аналитический метод	0.10	–
82	429787.15	2250276.11	Аналитический метод	0.10	–
83	429739.98	2250226.00	Аналитический метод	0.10	–
84	429725.21	2250210.30	Аналитический метод	0.10	–
85	429725.11	2250210.20	Аналитический метод	0.10	–
86	429709.44	2250193.47	Аналитический метод	0.10	–
87	429658.06	2250015.75	Аналитический метод	0.10	–
88	429644.26	2250010.51	Аналитический метод	0.10	–
89	429639.82	2250008.81	Аналитический метод	0.10	–
90	429564.51	2249980.23	Аналитический метод	0.10	–
91	429533.95	2249968.62	Аналитический метод	0.10	–
92	429512.16	2249960.36	Аналитический метод	0.10	–
93	429450.24	2249936.85	Аналитический метод	0.10	–
94	429388.31	2249913.35	Аналитический метод	0.10	–
95	429289.18	2249838.74	Аналитический метод	0.10	–
96	429278.70	2249830.87	Аналитический метод	0.10	–
97	429265.24	2249819.41	Аналитический метод	0.10	–
98	429258.15	2249813.37	Аналитический метод	0.10	–
99	429281.24	2249682.17	Аналитический метод	0.10	–
100	429363.08	2249372.52	Аналитический метод	0.10	–
101	429368.69	2249347.80	Аналитический метод	0.10	–
102	429373.84	2249325.08	Аналитический метод	0.10	–
103	430071.93	2249251.13	Аналитический метод	0.10	–
104	430130.62	2249261.84	Аналитический метод	0.10	–
105	430334.27	2249296.74	Аналитический метод	0.10	–
106	430440.16	2249314.88	Аналитический метод	0.10	–
107	430502.86	2249325.62	Аналитический метод	0.10	–
108	430519.02	2249328.38	Аналитический метод	0.10	–
109	430875.00	2249518.01	Аналитический метод	0.10	–
110	430988.92	2249618.72	Аналитический метод	0.10	–
111	431001.19	2249609.90	Аналитический метод	0.10	–
112	431003.24	2249612.04	Аналитический метод	0.10	–
113	431022.32	2249631.98	Аналитический метод	0.10	–
114	431024.88	2249634.65	Аналитический метод	0.10	–
115	431062.27	2249673.75	Аналитический метод	0.10	–
1	431155.76	2249771.49	Аналитический метод	0.10	–

3. Сведения о характерных точках части (частей) границы объекта					
Обозначение характерных точек части границы	Координаты, м		Метод определения координат характерной точки	Средняя квадратическая погрешность положения характерной точки (M _t), м	Описание обозначения точки на местности (при наличии)
	X	Y			
1	2	3	4	5	6
–	–	–	–	–	–

Текстовое описание местоположения границ объекта		
Прохождение границы		Описание прохождения границы
от точки	до точки	
1	2	3
1	9	По границе земель сельскохозяйственного назначения
9	12	По границе охранной зоны ЛЭП
12	48	По границе земель сельскохозяйственного назначения
48	60	Вдоль дороги Чистополь-Нижнекамск
60	66	По границе земель сельскохозяйственного назначения
66	67	Вдоль электрической подстанции
67	104	По границе земель сельскохозяйственного назначения
104	114	Вдоль реки Шешма
114	115	По дороге Чистополь-Нижнекамск
115	1	По границе земель сельскохозяйственного назначения

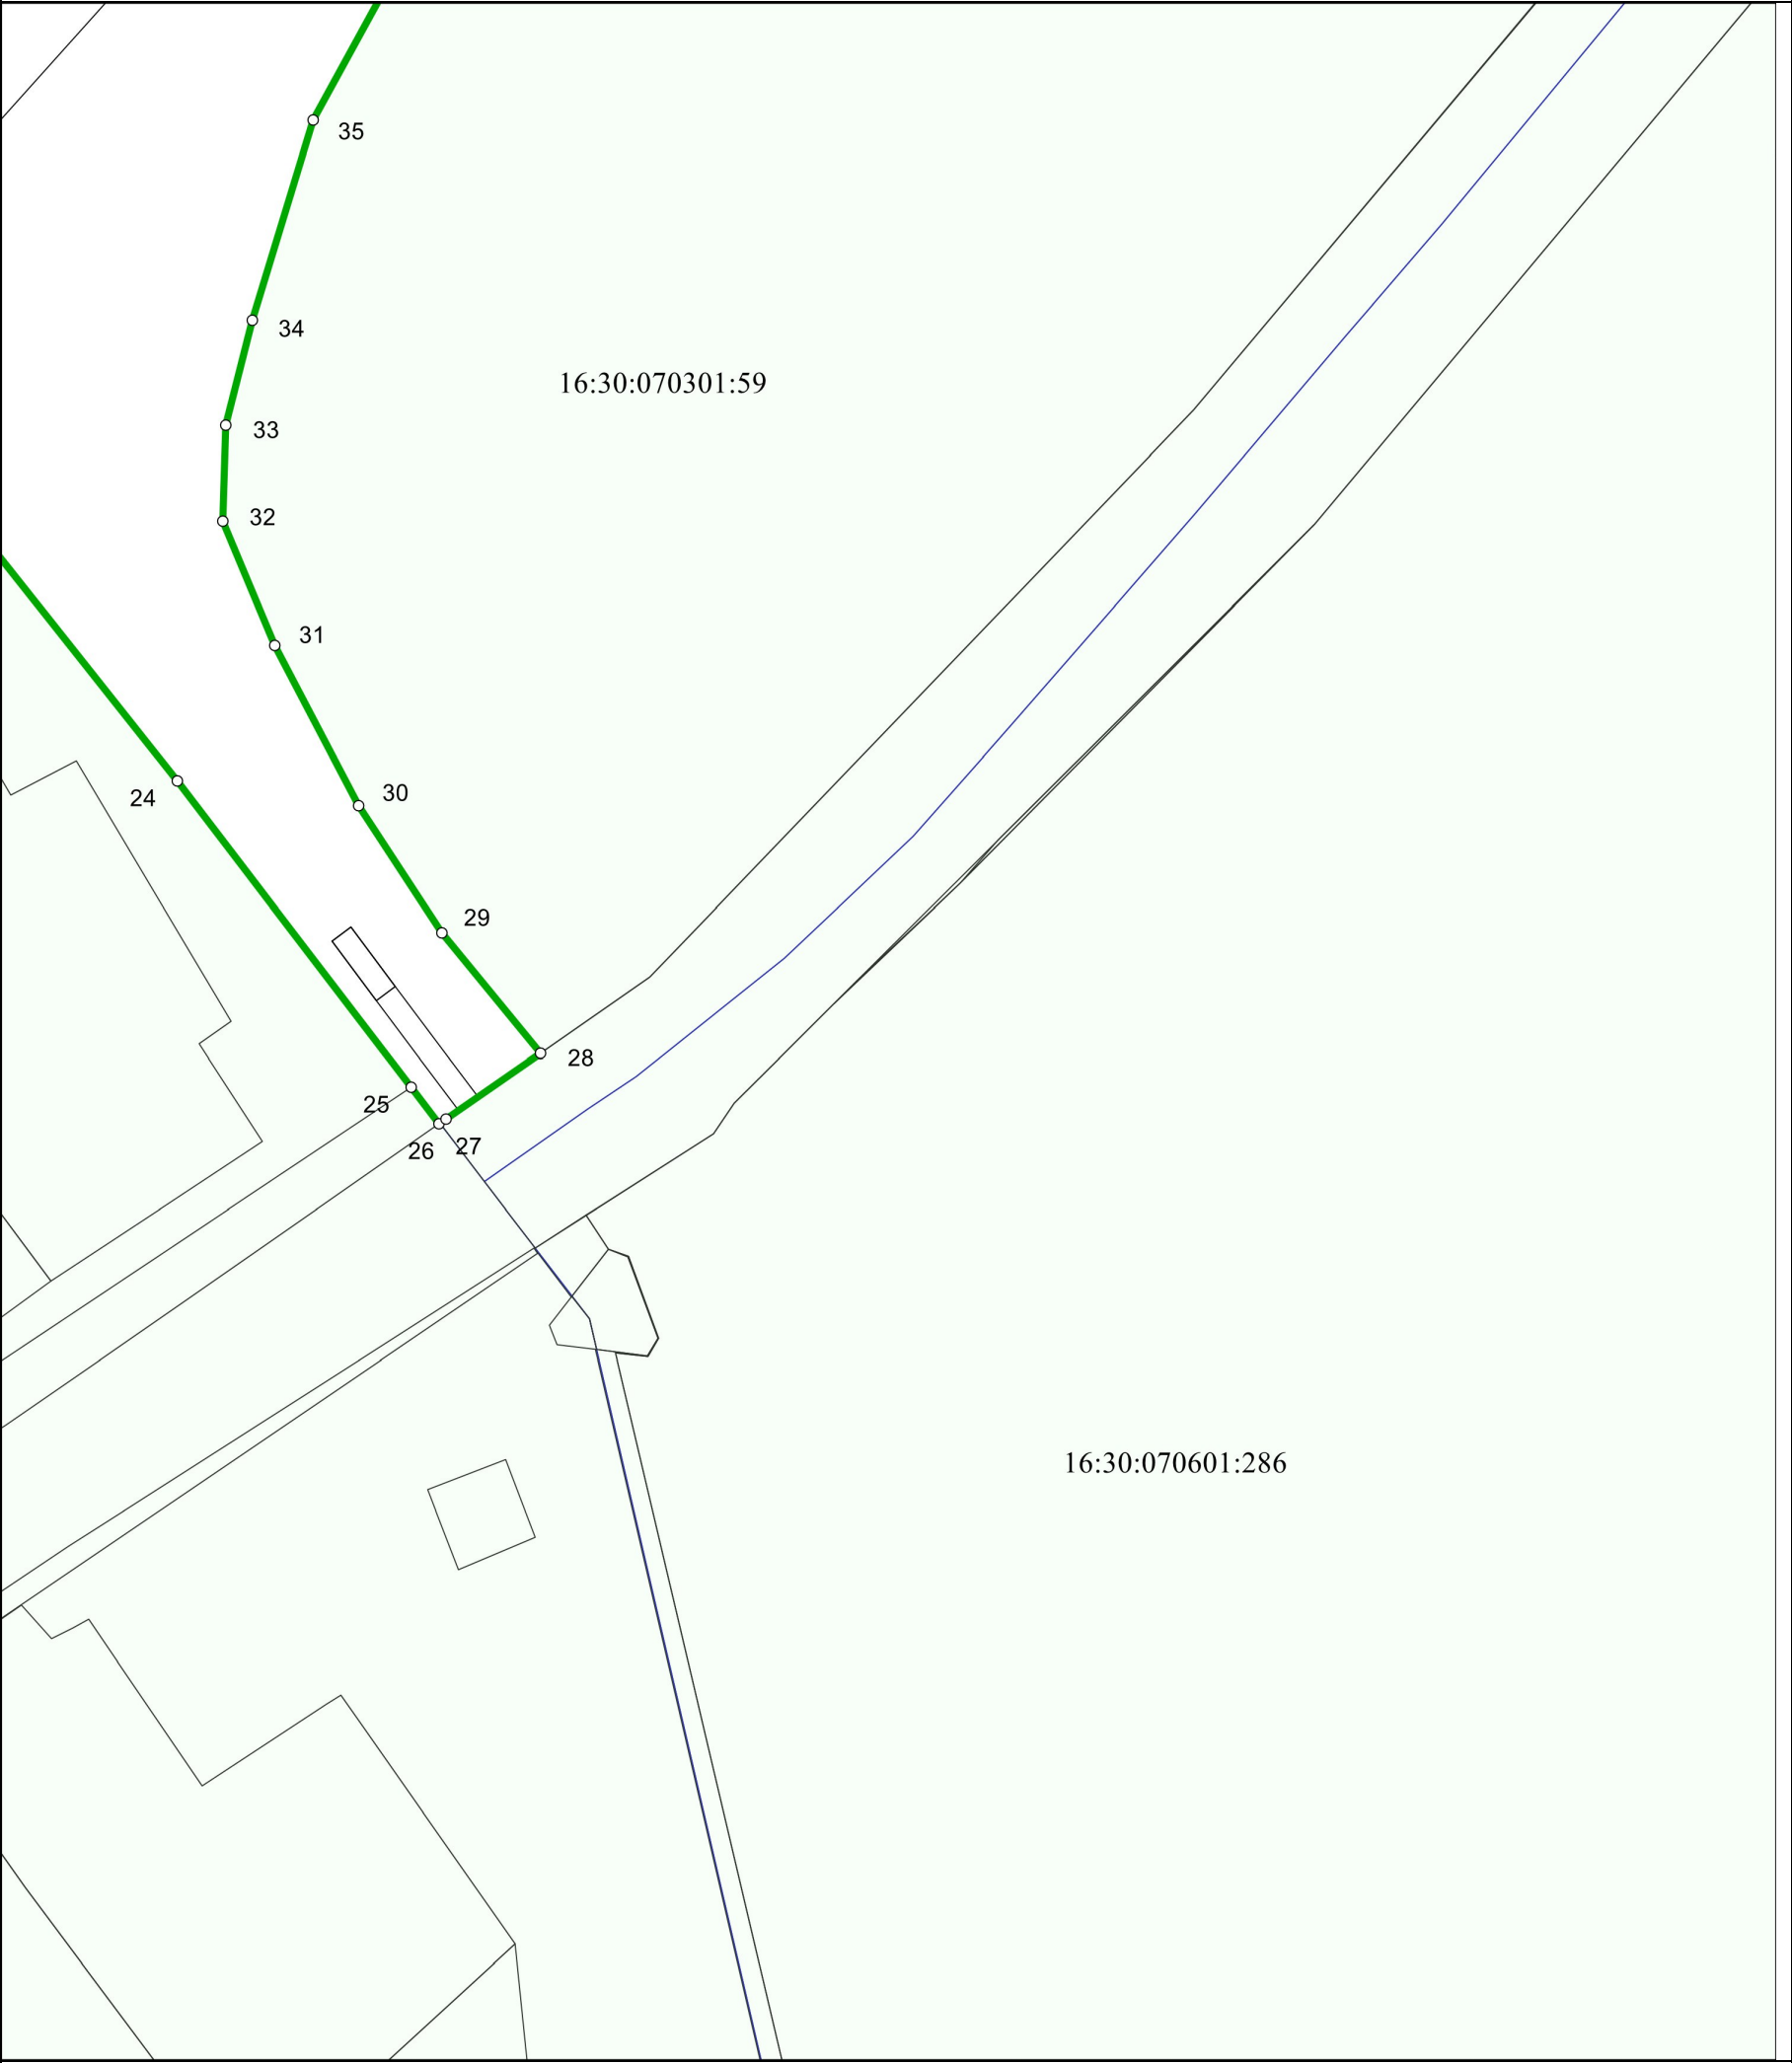
РАЗДЕЛ 4	
План границ объекта	
Граница села Старошешминск Старошешминского сельского поселения Нижнекамского муниципального района Республики Татарстан. (Обзорная схема)	
Масштаб 1 : 5000	
Используемые условные знаки и обозначения:	
 граница земельного участка	 граница населённого пункта
 граница кадастрового квартала	
Подпись _____	Дата «15» ноября 2021 г.
Место для оттиска печати лица, составившего план границ объекта	

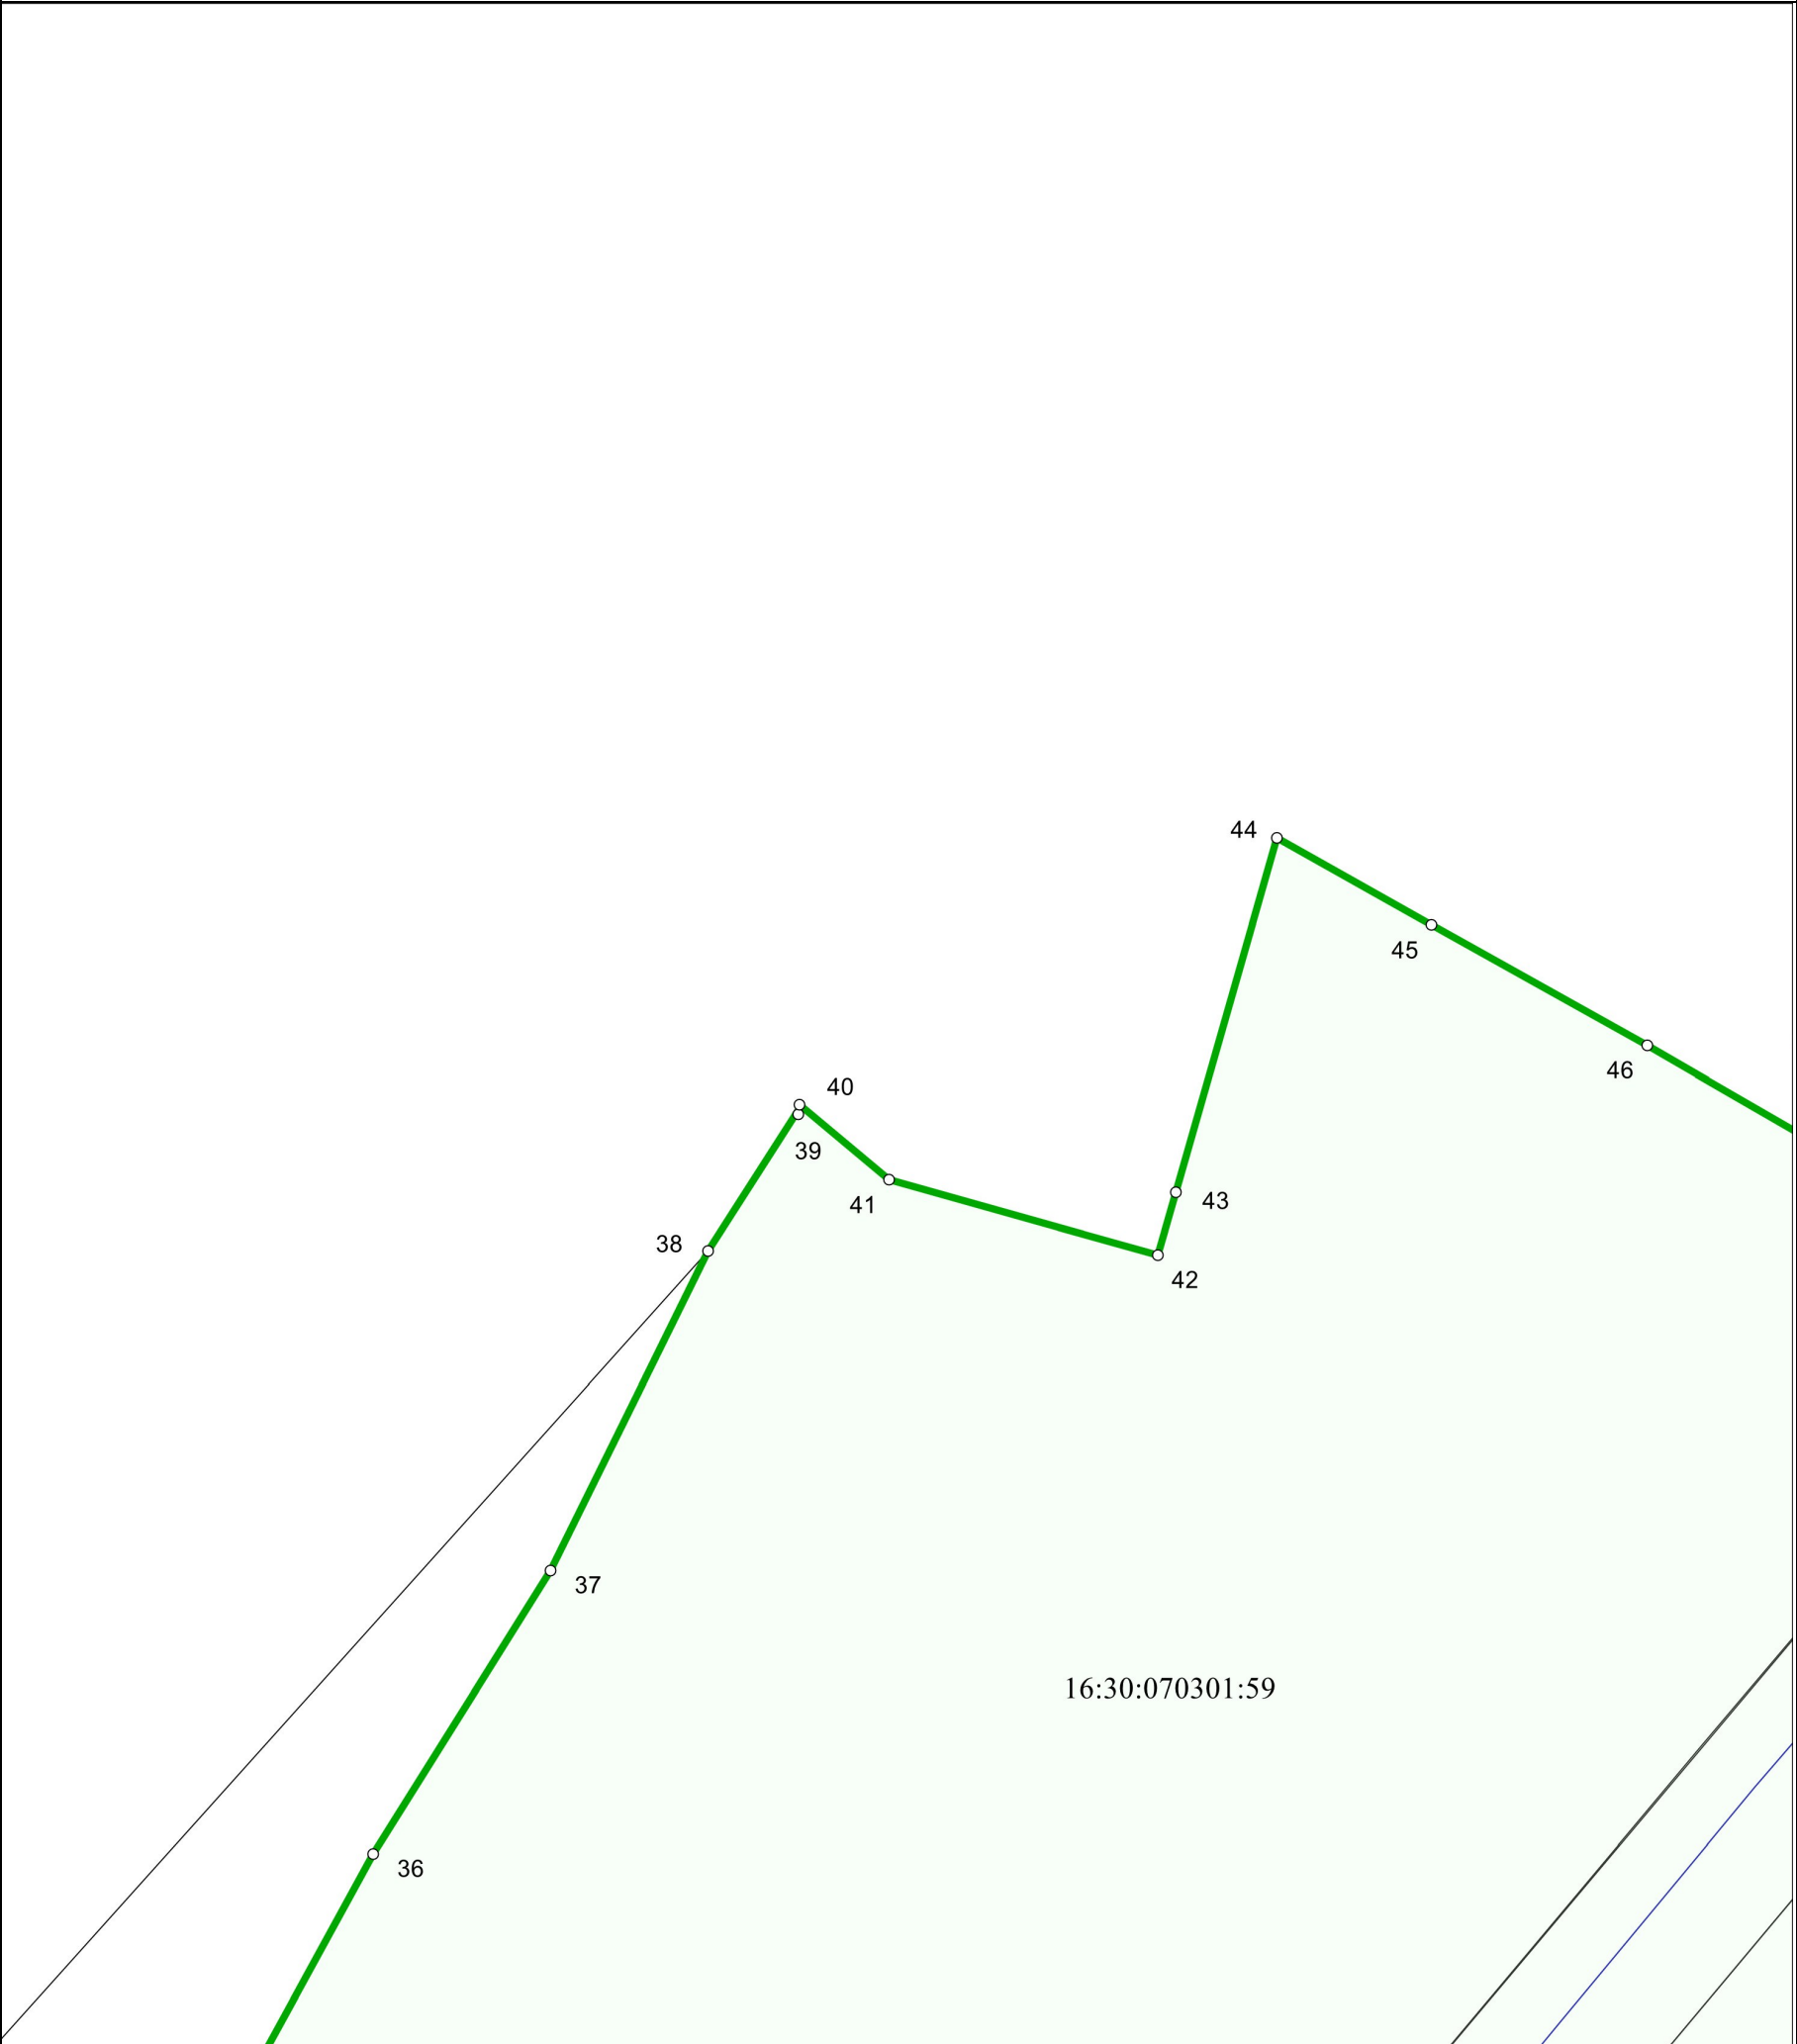
РАЗДЕЛ 4	
План границ объекта	
Граница села Старошешминск Старошешминского сельского поселения Нижнекамского муниципального района Республики Татарстан. Лист 1	
	
Масштаб 1 : 1000	
Используемые условные знаки и обозначения: 16:30:070401:95 – кадастровый номер земельного участка 16:30:070401 – кадастровый номер кадастрового квартала ○ 1 - обозначение и номер характерной точки границ объекта — граница земельного участка — граница кадастрового квартала — граница населённого пункта	
Подпись _____	Дата «15» ноября 2021 г.
Место для оттиска печати лица, составившего план границ объекта	

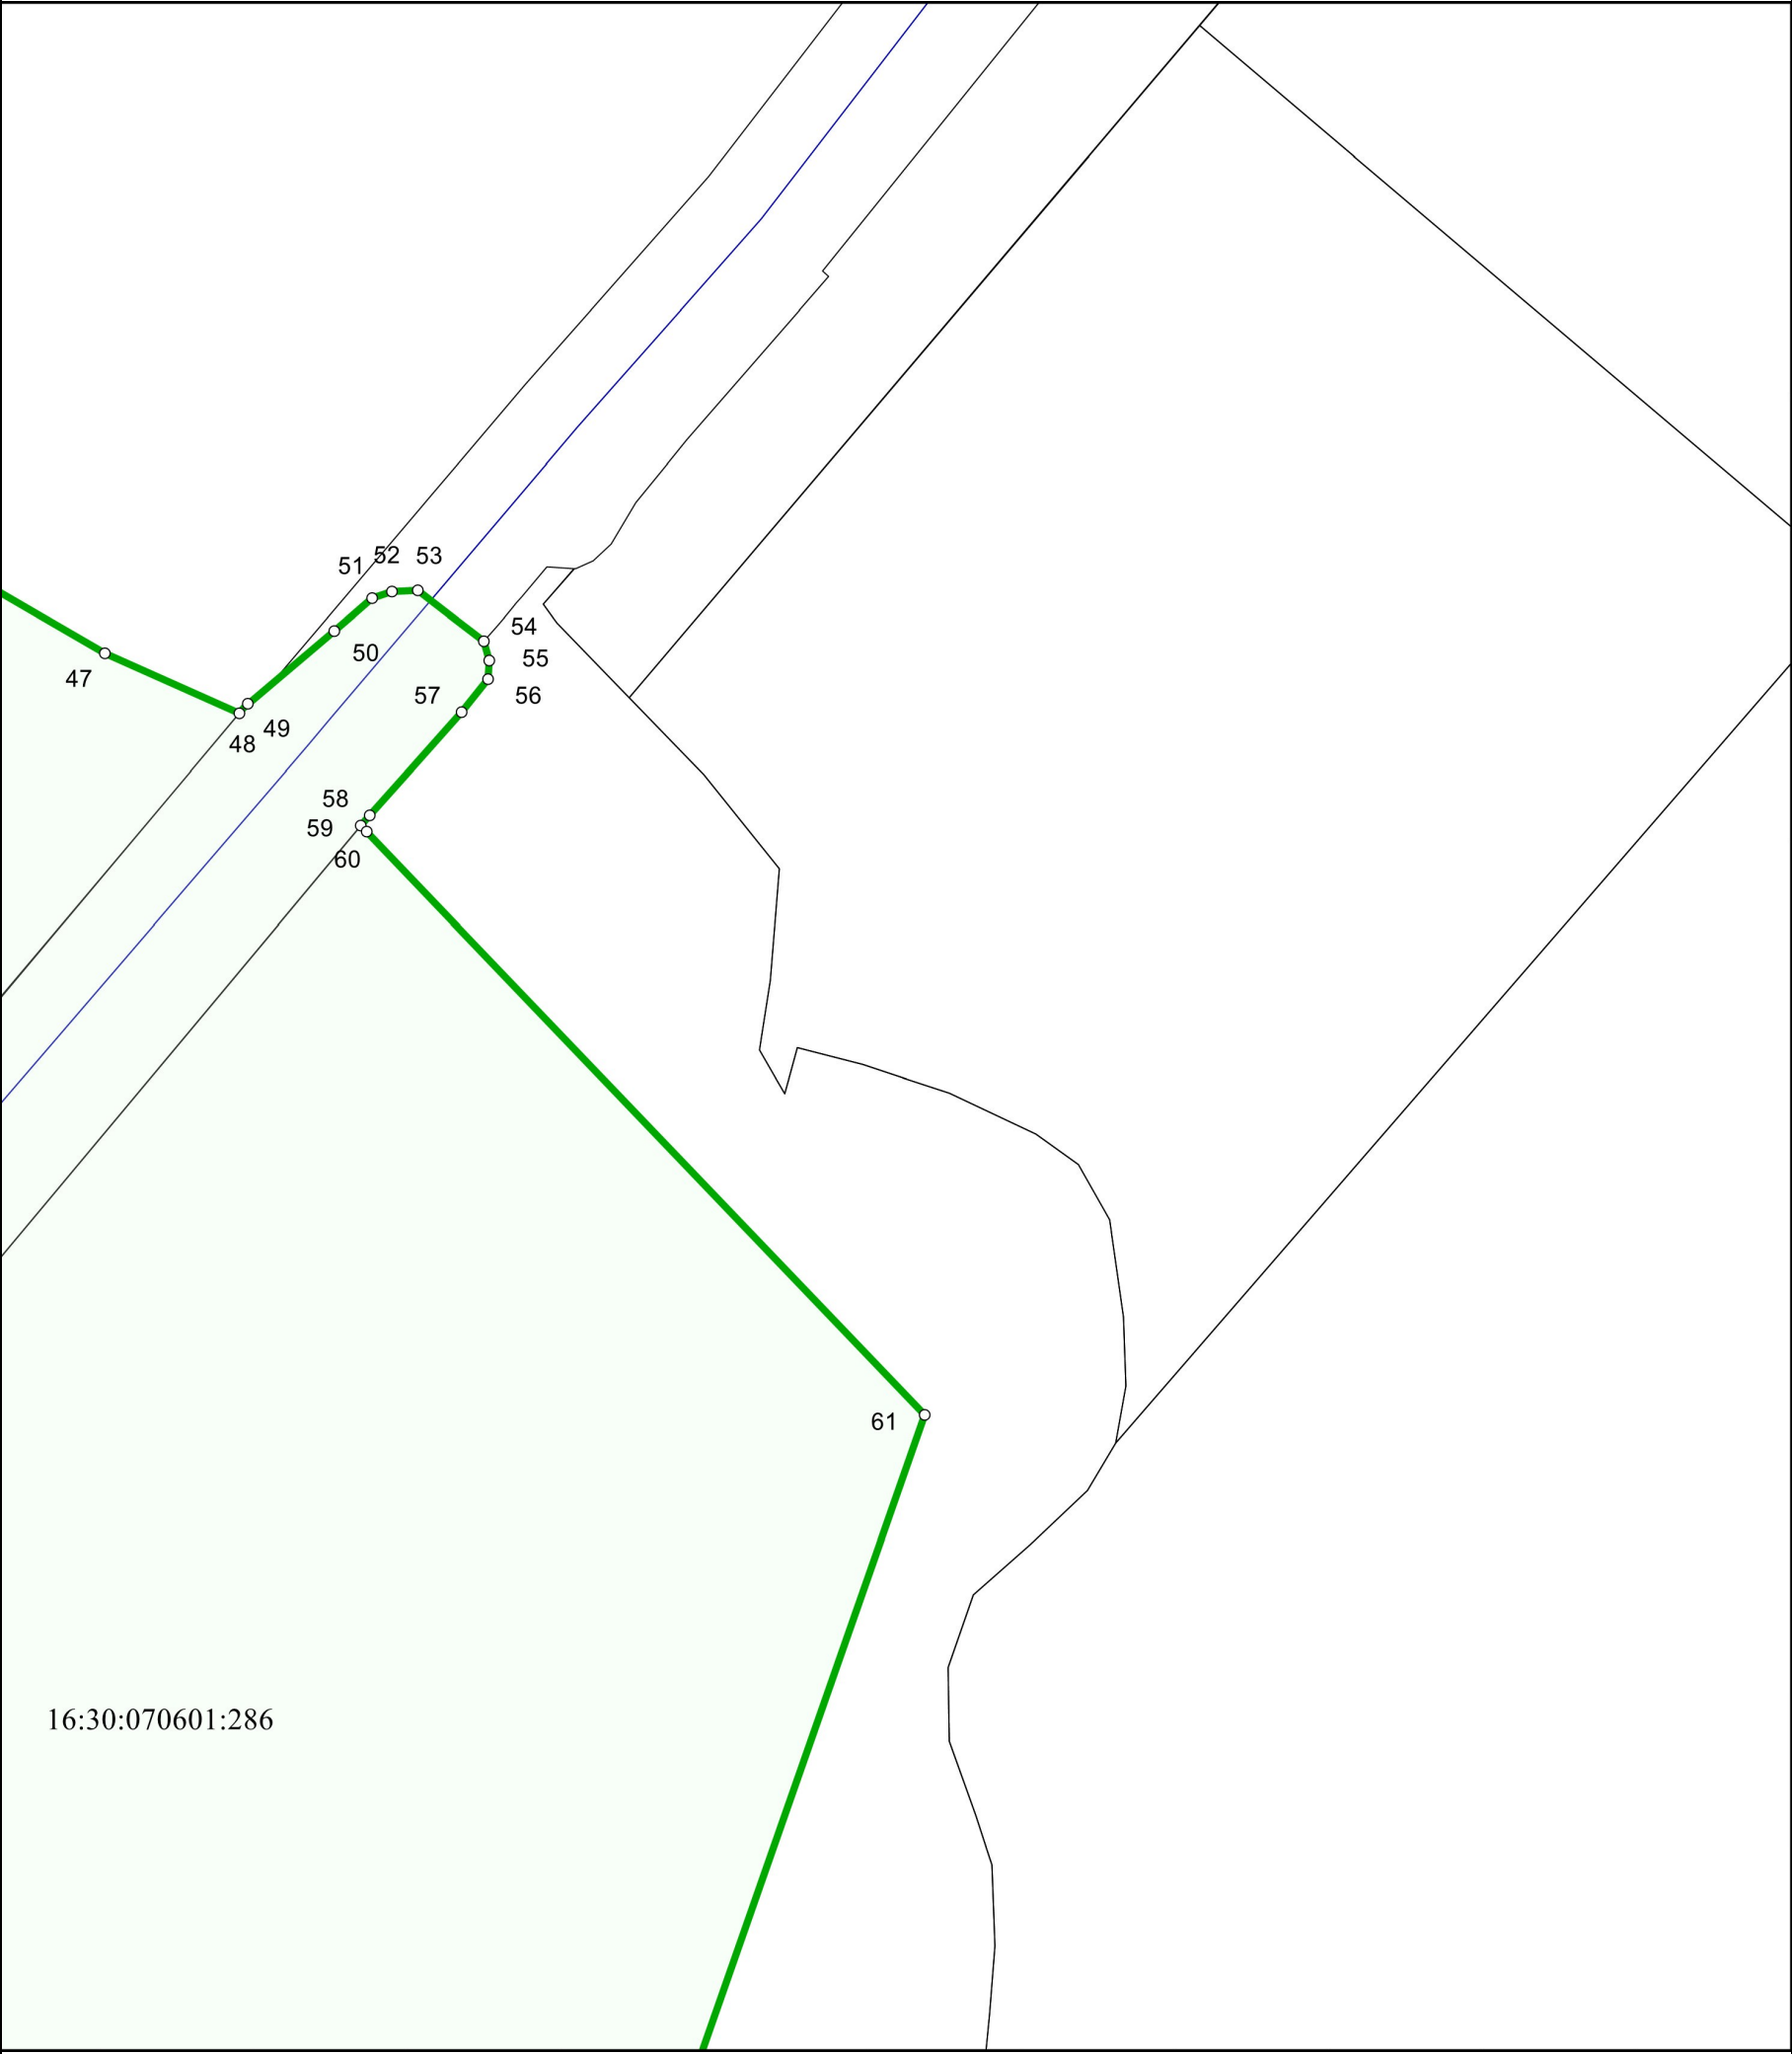
РАЗДЕЛ 4	
План границ объекта	
Граница села Старошешминск Старошешминского сельского поселения Нижнекамского муниципального района Республики Татарстан. Лист 2	
	
Масштаб 1 : 1000	
Используемые условные знаки и обозначения: 16:30:070401:95 – кадастровый номер земельного участка 16:30:070401 – кадастровый номер кадастрового квартала ○ 1 - обозначение и номер характерной точки границ объекта — граница земельного участка — граница кадастрового квартала — граница населённого пункта	
Подпись _____	Дата «15» ноября 2021 г.
Место для оттиска печати лица, составившего план границ объекта	

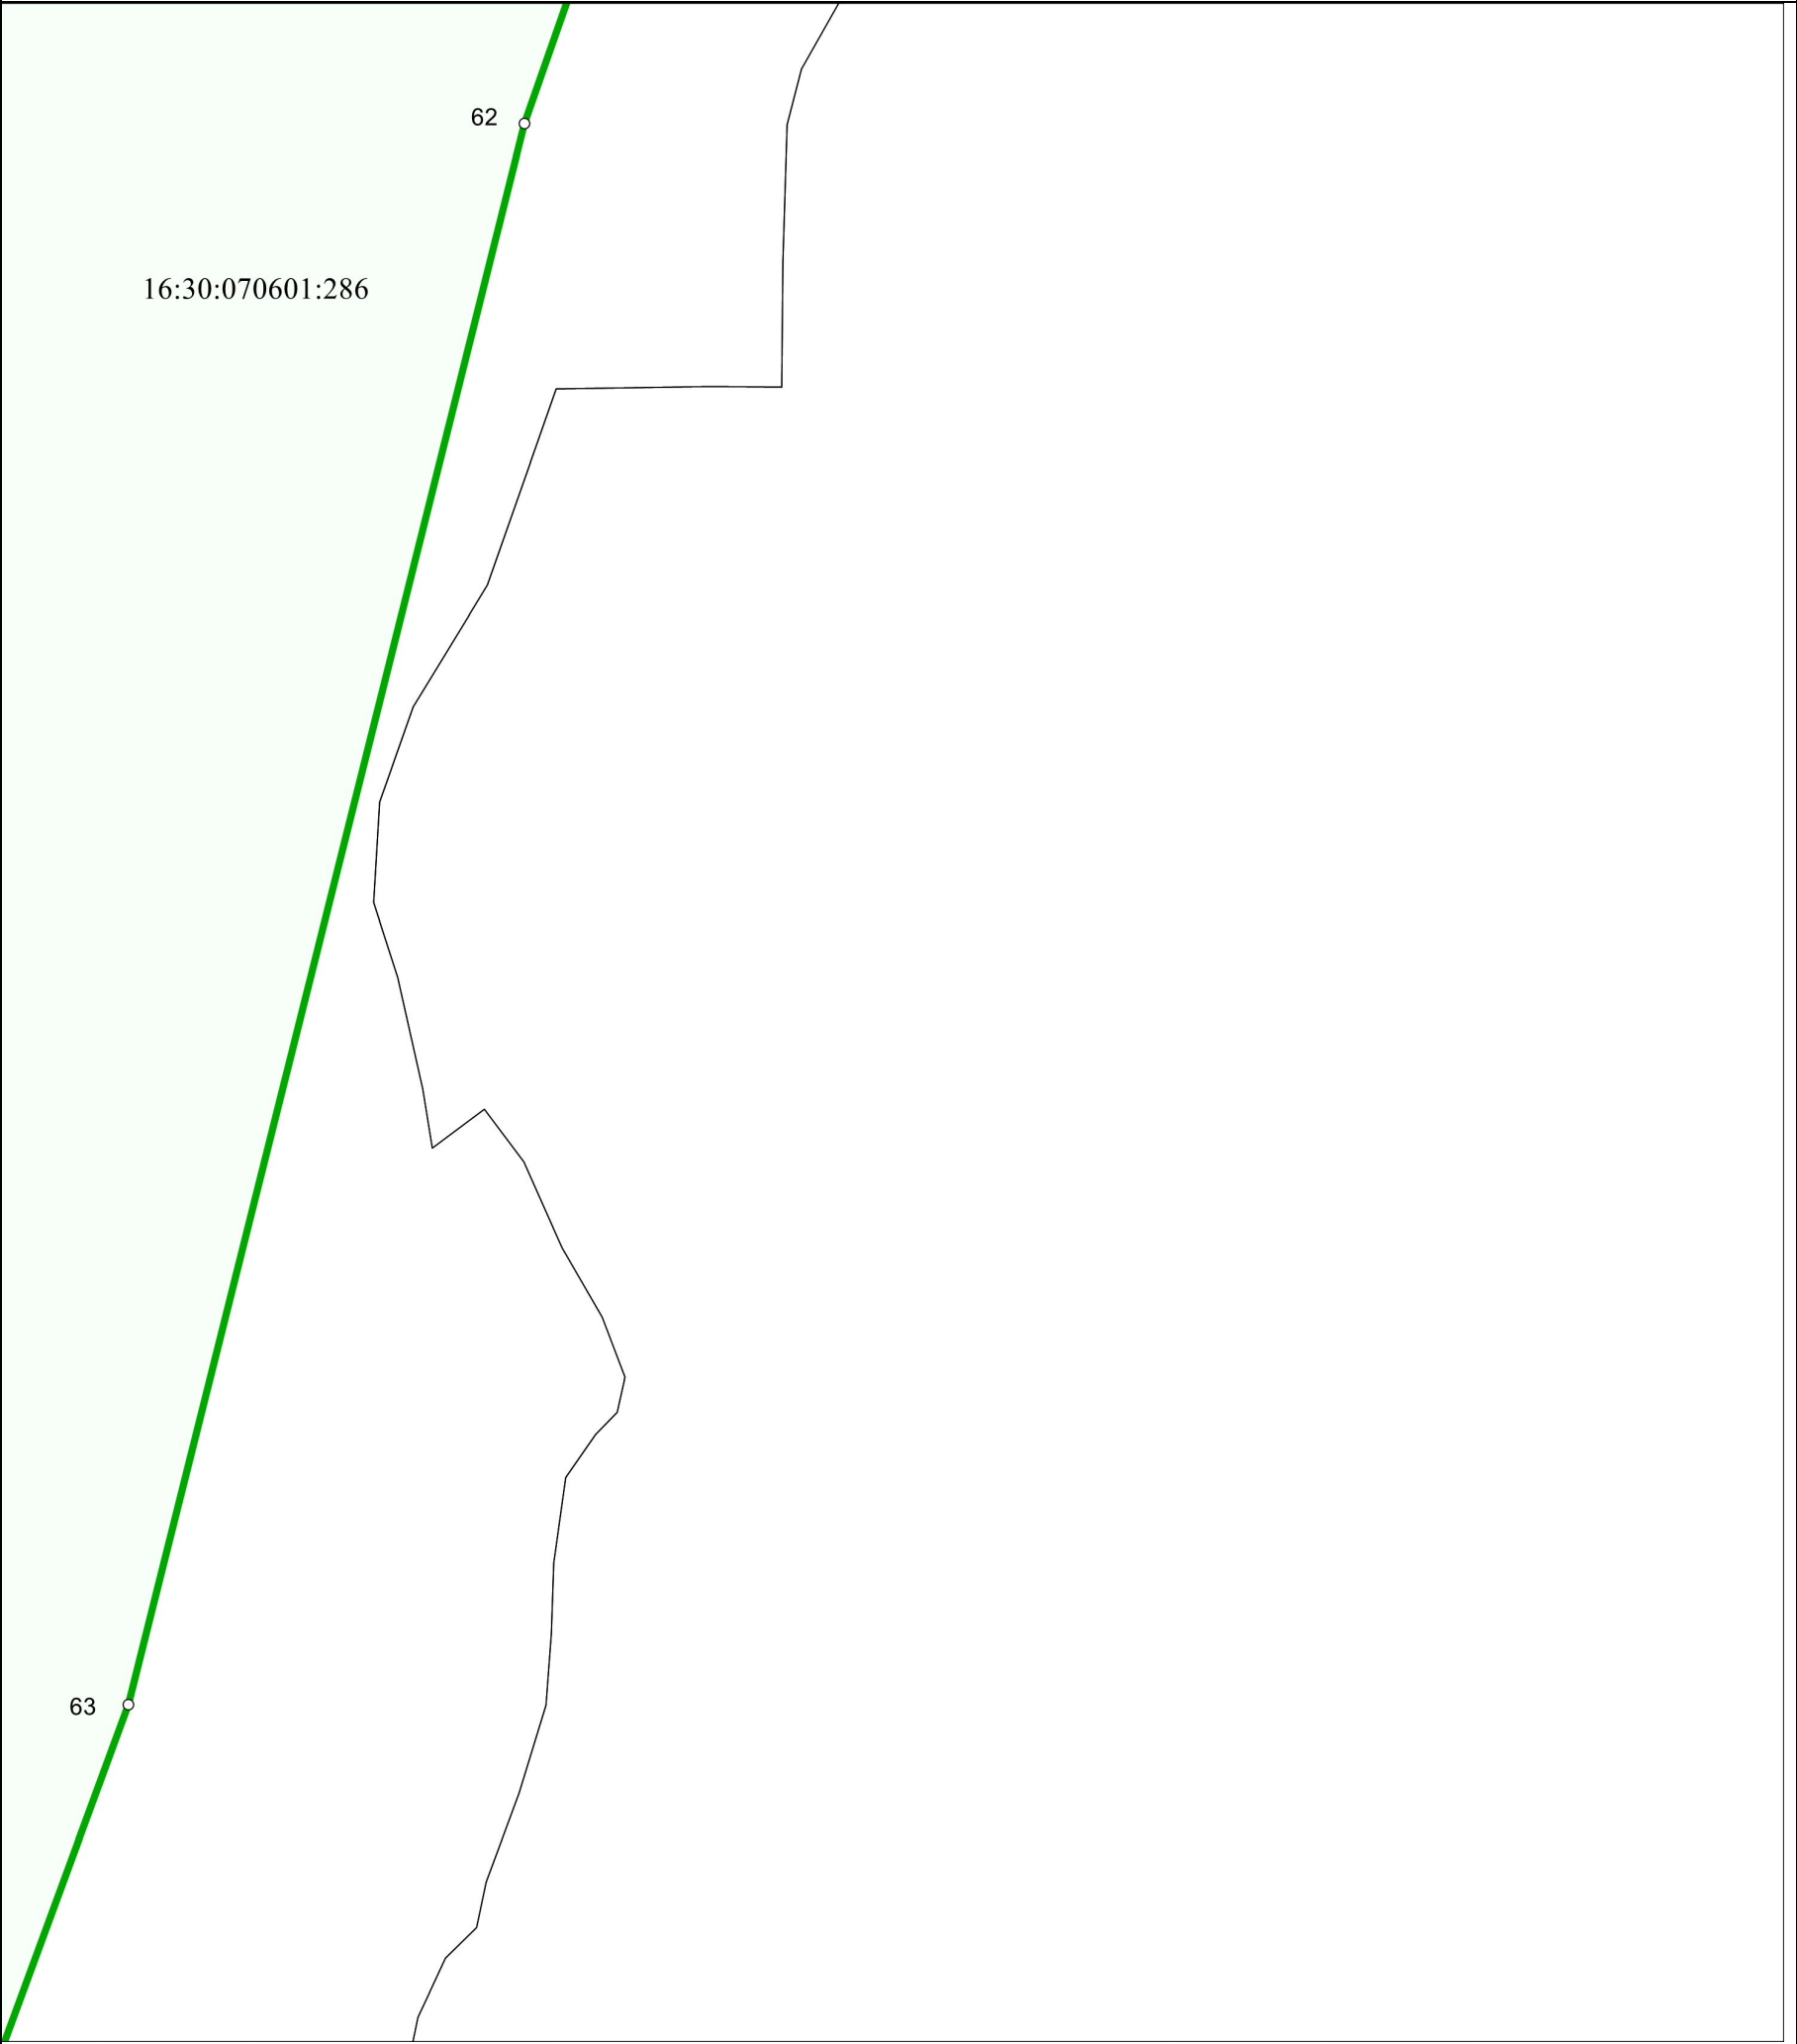
РАЗДЕЛ 4	
План границ объекта	
Граница села Старошешминск Старошешминского сельского поселения Нижнекамского муниципального района Республики Татарстан. Лист 3	
	
Масштаб 1 : 1000	
Используемые условные знаки и обозначения: 16:30:070401:95 – кадастровый номер земельного участка 16:30:070401 – кадастровый номер кадастрового квартала ○ 1 - обозначение и номер характерной точки границ объекта — граница земельного участка — граница кадастрового квартала — граница населённого пункта	
Подпись _____	Дата «15» ноября 2021 г.
Место для оттиска печати лица, составившего план границ объекта	

РАЗДЕЛ 4	
План границ объекта	
Граница села Старошешминск Старошешминского сельского поселения Нижнекамского муниципального района Республики Татарстан. Лист 4	
Масштаб 1 : 1000	
Используемые условные знаки и обозначения: 16:30:070401:95 – кадастровый номер земельного участка 16:30:070401 – кадастровый номер кадастрового квартала ○ 1- обозначение и номер характерной точки границ объекта — граница земельного участка — граница кадастрового квартала — граница населённого пункта	
Подпись _____	Дата «15» ноября 2021 г.
Место для оттиска печати лица, составившего план границ объекта	

РАЗДЕЛ 4	
План границ объекта	
Граница села Старошешминск Старошешминского сельского поселения Нижнекамского муниципального района Республики Татарстан. Лист 5	
	
Масштаб 1 : 1000	
Используемые условные знаки и обозначения: 16:30:070401:95 – кадастровый номер земельного участка 16:30:070401 – кадастровый номер кадастрового квартала ○ 1- обозначение и номер характерной точки границ объекта — граница земельного участка — граница кадастрового квартала — граница населённого пункта	
Подпись _____	Дата «15» ноября 2021 г.
Место для оттиска печати лица, составившего план границ объекта	

РАЗДЕЛ 4	
План границ объекта	
Граница села Старошешминск Старошешминского сельского поселения Нижнекамского муниципального района Республики Татарстан. Лист 6	
	
Масштаб 1 : 1000	
Используемые условные знаки и обозначения: 16:30:070401:95 – кадастровый номер земельного участка 16:30:070401 – кадастровый номер кадастрового квартала ○ 1 - обозначение и номер характерной точки границ объекта — граница земельного участка — граница кадастрового квартала — граница населённого пункта	
Подпись _____	Дата «15» ноября 2021 г.
Место для оттиска печати лица, составившего план границ объекта	

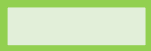
РАЗДЕЛ 4	
План границ объекта	
Граница села Старошешминск Старошешминского сельского поселения Нижнекамского муниципального района Республики Татарстан. Лист 7	
	
Масштаб 1 : 1000	
Используемые условные знаки и обозначения: 16:30:070401:95 – кадастровый номер земельного участка 16:30:070401 – кадастровый номер кадастрового квартала ○ 1 - обозначение и номер характерной точки границ объекта  граница земельного участка  граница кадастрового квартала  граница населённого пункта	
Подпись _____	Дата «15» ноября 2021 г.
Место для оттиска печати лица, составившего план границ объекта	

РАЗДЕЛ 4	
План границ объекта	
Граница села Старошешминск Старошешминского сельского поселения Нижнекамского муниципального района Республики Татарстан. Лист 8	
	
Масштаб 1 : 1000	
Используемые условные знаки и обозначения: 16:30:070401:95 – кадастровый номер земельного участка 16:30:070401 – кадастровый номер кадастрового квартала ○ 1 - обозначение и номер характерной точки границ объекта — граница земельного участка — граница кадастрового квартала  граница населённого пункта	
Подпись _____	Дата «15» ноября 2021 г.
Место для отиска печати лица, составившего план границ объекта	

РАЗДЕЛ 4	
План границ объекта	
Граница села Старошешминск Старошешминского сельского поселения Нижнекамского муниципального района Республики Татарстан. Лист 9	
16:30:070601:36 65 64 66	
Масштаб 1 : 1000	
Используемые условные знаки и обозначения: 16:30:070401:95 – кадастровый номер земельного участка 16:30:070401 – кадастровый номер кадастрового квартала ○ 1 - обозначение и номер характерной точки границ объекта граница земельного участка граница кадастрового квартала граница населённого пункта	
Подпись _____	Дата «15» ноября 2021 г.
Место для оттиска печати лица, составившего план границ объекта	

РАЗДЕЛ 4	
План границ объекта	
Граница села Старошешминск Старошешминского сельского поселения Нижнекамского муниципального района Республики Татарстан. Лист 10	
	
Масштаб 1 : 1000	
Используемые условные знаки и обозначения: 16:30:070401:95 – кадастровый номер земельного участка 16:30:070401 – кадастровый номер кадастрового квартала ○ 1 - обозначение и номер характерной точки границ объекта — граница земельного участка — граница кадастрового квартала — граница населённого пункта	
Подпись _____	Дата «15» ноября 2021 г.
Место для отиска печати лица, составившего план границ объекта	

РАЗДЕЛ 4	
План границ объекта	
Граница села Старошешминск Старошешминского сельского поселения Нижнекамского муниципального района Республики Татарстан. Лист 11	
	
Масштаб 1 : 1000	
Используемые условные знаки и обозначения: 16:30:070401:95 – кадастровый номер земельного участка 16:30:070401 – кадастровый номер кадастрового квартала ○ 1 - обозначение и номер характерной точки границ объекта — граница земельного участка — граница кадастрового квартала — граница населённого пункта	
Подпись _____	Дата «15» ноября 2021 г.
Место для отиска печати лица, составившего план границ объекта	

РАЗДЕЛ 4	
План границ объекта	
Граница села Старошешминск Старошешминского сельского поселения Нижнекамского муниципального района Республики Татарстан. Лист 12	
	
Масштаб 1 : 1000	
Используемые условные знаки и обозначения: 16:30:070401:95 – кадастровый номер земельного участка 16:30:070401 – кадастровый номер кадастрового квартала ○ 1 - обозначение и номер характерной точки границ объекта — граница земельного участка — граница кадастрового квартала  граница населённого пункта	
Подпись _____	Дата «15» ноября 2021 г.
Место для отиска печати лица, составившего план границ объекта	

РАЗДЕЛ 4	
План границ объекта	
Граница села Старошешминск Старошешминского сельского поселения Нижнекамского муниципального района Республики Татарстан. Лист 13	
	
Масштаб 1 : 1000	
Используемые условные знаки и обозначения: 16:30:070401:95 – кадастровый номер земельного участка 16:30:070401 – кадастровый номер кадастрового квартала ○ 1 - обозначение и номер характерной точки границ объекта — граница земельного участка — граница кадастрового квартала — граница населённого пункта	
Подпись _____	Дата «15» ноября 2021 г.
Место для отиска печати лица, составившего план границ объекта	

РАЗДЕЛ 4	
План границ объекта	
Граница села Старошешминск Старошешминского сельского поселения Нижнекамского муниципального района Республики Татарстан. Лист 14	
	
Масштаб 1 : 1000	
Используемые условные знаки и обозначения: 16:30:070401:95 – кадастровый номер земельного участка 16:30:070401 – кадастровый номер кадастрового квартала ○ 1 - обозначение и номер характерной точки границ объекта — граница земельного участка — граница кадастрового квартала — граница населённого пункта	
Подпись _____	Дата «15» ноября 2021 г.
Место для оттиска печати лица, составившего план границ объекта	

РАЗДЕЛ 4	
План границ объекта	
Граница села Старошешминск Старошешминского сельского поселения Нижнекамского муниципального района Республики Татарстан. Лист 15	
	
Масштаб 1 : 1000	
Используемые условные знаки и обозначения: 16:30:070401:95 – кадастровый номер земельного участка 16:30:070401 – кадастровый номер кадастрового квартала ○ 1 - обозначение и номер характерной точки границ объекта — граница земельного участка — граница кадастрового квартала — граница населённого пункта	
Подпись _____	Дата «15» ноября 2021 г.
Место для отиска печати лица, составившего план границ объекта	

РАЗДЕЛ 4	
План границ объекта	
Граница села Старошешминск Старошешминского сельского поселения Нижнекамского муниципального района Республики Татарстан. Лист 16	
Масштаб 1 : 1000	
Используемые условные знаки и обозначения: 16:30:070401:95 – кадастровый номер земельного участка 16:30:070401 – кадастровый номер кадастрового квартала ○ 1 - обозначение и номер характерной точки границ объекта — граница земельного участка — граница кадастрового квартала — граница населённого пункта	
Подпись _____	Дата «15» ноября 2021 г.
Место для отиска печати лица, составившего план границ объекта	

РАЗДЕЛ 4	
План границ объекта	
Граница села Старошешминск Старошешминского сельского поселения Нижнекамского муниципального района Республики Татарстан. Лист 17	
Масштаб 1 : 1000	
Используемые условные знаки и обозначения: 16:30:070401:95 – кадастровый номер земельного участка 16:30:070401 – кадастровый номер кадастрового квартала ○ 1 - обозначение и номер характерной точки границ объекта — граница земельного участка — граница кадастрового квартала  граница населённого пункта	
Подпись _____	Дата «15» ноября 2021 г.
Место для оттиска печати лица, составившего план границ объекта	