

# ОПИСАНИЕ МЕСТОПОЛОЖЕНИЯ ГРАНИЦ

деревня Клятле

(наименование объекта, местоположение границ которого описано (далее - объект))

## Раздел 1

| Сведения об объекте |                                                                              |   |
|---------------------|------------------------------------------------------------------------------|---|
|                     |                                                                              |   |
| № п/п               | Характеристики объекта                                                       | Описание характеристик                                                                                    |
| 1                   | 2                                                                            | 3   |
| 1                   | Местоположение объекта                                                       | Республика Татарстан, Нижнекамский муниципальный район, Шингальчинское сельское поселение, деревня Клятле |
| 2                   | Площадь объекта +/- величина погрешности определения площади (Р+/- Дельта Р) | 947189 кв.м ± 9890 кв.м                                                                                   |
| 3                   | Иные характеристики объекта                                                  | —   |

## Раздел 2

| Сведения о местоположении границ объекта        |               |            |                                                     |                                                                                            |                                                                   |
|-------------------------------------------------|---------------|------------|-----------------------------------------------------|--------------------------------------------------------------------------------------------|-------------------------------------------------------------------|
| 1. Система координат <u>МСК-16</u>              |               |            |                                                     |                                                                                            |                                                                   |
| 2. Сведения о характерных точках границ объекта |               |            |                                                     |                                                                                            |                                                                   |
| Обозначение<br>характерных<br>точек границ      | Координаты, м |            | Метод определения<br>координат характерной<br>точки | Средняя<br>квадратическая<br>погрешность<br>положения<br>характерной<br>точки ( $M_t$ ), м | Описание<br>обозначения<br>точки на<br>местности (при<br>наличии) |
|                                                 | X             | Y          |                                                     |                                                                                            |                                                                   |
| 1                                               | 2             | 3          | 4                                                   | 5                                                                                          | 6                                                                 |
| 1                                               | 448783.80     | 2288055.28 | Аналитический метод                                 | 0.30                                                                                       | –                                                                 |
| 2                                               | 448763.04     | 2288080.43 | Аналитический метод                                 | 0.30                                                                                       | –                                                                 |
| 3                                               | 448687.17     | 2288168.87 | Аналитический метод                                 | 0.30                                                                                       | –                                                                 |
| 4                                               | 448684.77     | 2288177.40 | Аналитический метод                                 | 0.30                                                                                       | –                                                                 |
| 5                                               | 448686.92     | 2288189.23 | Аналитический метод                                 | 0.30                                                                                       | –                                                                 |
| 6                                               | 448694.74     | 2288201.85 | Аналитический метод                                 | 0.30                                                                                       | –                                                                 |
| 7                                               | 448696.87     | 2288203.40 | Аналитический метод                                 | 0.30                                                                                       | –                                                                 |
| 8                                               | 448706.67     | 2288216.88 | Аналитический метод                                 | 0.30                                                                                       | –                                                                 |
| 9                                               | 448710.84     | 2288231.47 | Аналитический метод                                 | 0.30                                                                                       | –                                                                 |
| 10                                              | 448716.16     | 2288238.57 | Аналитический метод                                 | 0.30                                                                                       | –                                                                 |
| 11                                              | 448730.43     | 2288259.52 | Аналитический метод                                 | 0.30                                                                                       | –                                                                 |
| 12                                              | 448653.84     | 2288300.26 | Аналитический метод                                 | 0.30                                                                                       | –                                                                 |
| 13                                              | 448648.75     | 2288423.92 | Аналитический метод                                 | 0.30                                                                                       | –                                                                 |
| 14                                              | 448645.92     | 2288492.64 | Картометрический метод                              | 5.00                                                                                       | –                                                                 |
| 15                                              | 448645.76     | 2288496.54 | Картометрический метод                              | 5.00                                                                                       | –                                                                 |
| 16                                              | 448643.98     | 2288539.84 | Аналитический метод                                 | 0.30                                                                                       | –                                                                 |
| 17                                              | 448643.83     | 2288543.44 | Аналитический метод                                 | 0.30                                                                                       | –                                                                 |
| 18                                              | 448642.20     | 2288583.18 | Аналитический метод                                 | 0.30                                                                                       | –                                                                 |
| 19                                              | 448598.31     | 2288647.00 | Аналитический метод                                 | 0.30                                                                                       | –                                                                 |
| 20                                              | 448575.24     | 2288642.90 | Аналитический метод                                 | 0.30                                                                                       | –                                                                 |
| 21                                              | 448573.26     | 2288642.47 | Аналитический метод                                 | 0.30                                                                                       | –                                                                 |
| 22                                              | 448568.00     | 2288655.83 | Аналитический метод                                 | 0.30                                                                                       | –                                                                 |
| 23                                              | 448560.86     | 2288661.82 | Картометрический метод                              | 5.00                                                                                       | –                                                                 |
| 24                                              | 448557.61     | 2288664.55 | Аналитический метод                                 | 0.30                                                                                       | –                                                                 |
| 25                                              | 448554.08     | 2288671.61 | Аналитический метод                                 | 0.30                                                                                       | –                                                                 |
| 26                                              | 448554.33     | 2288680.63 | Аналитический метод                                 | 0.30                                                                                       | –                                                                 |
| 27                                              | 448555.73     | 2288684.47 | Аналитический метод                                 | 0.30                                                                                       | –                                                                 |
| 28                                              | 448555.39     | 2288687.50 | Аналитический метод                                 | 0.30                                                                                       | –                                                                 |
| 29                                              | 448551.67     | 2288689.73 | Аналитический метод                                 | 0.30                                                                                       | –                                                                 |
| 30                                              | 448551.05     | 2288690.07 | Аналитический метод                                 | 0.30                                                                                       | –                                                                 |
| 31                                              | 448546.76     | 2288692.41 | Аналитический метод                                 | 0.30                                                                                       | –                                                                 |
| 32                                              | 448542.88     | 2288704.05 | Аналитический метод                                 | 0.30                                                                                       | –                                                                 |
| 33                                              | 448539.13     | 2288716.96 | Аналитический метод                                 | 0.30                                                                                       | –                                                                 |
| 34                                              | 448533.78     | 2288732.60 | Аналитический метод                                 | 0.30                                                                                       | –                                                                 |
| 35                                              | 448520.61     | 2288748.24 | Аналитический метод                                 | 0.30                                                                                       | –                                                                 |
| 36                                              | 448493.20     | 2288772.74 | Аналитический метод                                 | 0.30                                                                                       | –                                                                 |
| 37                                              | 448474.92     | 2288786.04 | Аналитический метод                                 | 0.30                                                                                       | –                                                                 |
| 38                                              | 448466.21     | 2288792.25 | Аналитический метод                                 | 0.30                                                                                       | –                                                                 |
| 39                                              | 448458.68     | 2288796.44 | Аналитический метод                                 | 0.30                                                                                       | –                                                                 |
| 40                                              | 448453.07     | 2288801.19 | Аналитический метод                                 | 0.30                                                                                       | –                                                                 |
| 41                                              | 448449.99     | 2288806.02 | Аналитический метод                                 | 0.30                                                                                       | –                                                                 |
| 42                                              | 448448.71     | 2288810.73 | Аналитический метод                                 | 0.30                                                                                       | –                                                                 |
| 43                                              | 448444.09     | 2288825.01 | Аналитический метод                                 | 0.30                                                                                       | –                                                                 |
| 44                                              | 448443.67     | 2288837.25 | Аналитический метод                                 | 0.30                                                                                       | –                                                                 |
| 45                                              | 448443.67     | 2288852.79 | Аналитический метод                                 | 0.30                                                                                       | –                                                                 |
| 46                                              | 448447.04     | 2288868.39 | Аналитический метод                                 | 0.30                                                                                       | –                                                                 |
| 47                                              | 448449.91     | 2288875.77 | Аналитический метод                                 | 0.30                                                                                       | –                                                                 |
| 48                                              | 448449.51     | 2288884.57 | Аналитический метод                                 | 0.30                                                                                       | –                                                                 |
| 49                                              | 448447.60     | 2288889.93 | Аналитический метод                                 | 0.30                                                                                       | –                                                                 |
| 50                                              | 448449.24     | 2288891.27 | Аналитический метод                                 | 2.50                                                                                       | –                                                                 |
| 51                                              | 448516.52     | 2288938.23 | Картометрический метод                              | 5.00                                                                                       | –                                                                 |

|     |           |            |                        |      |   |
|-----|-----------|------------|------------------------|------|---|
| 52  | 448521.42 | 2288932.31 | Аналитический метод    | 0.30 | – |
| 53  | 448531.36 | 2288941.40 | Картометрический метод | 5.00 | – |
| 54  | 448530.98 | 2288941.84 | Картометрический метод | 5.00 | – |
| 55  | 448552.70 | 2288963.51 | Картометрический метод | 5.00 | – |
| 56  | 448586.24 | 2288986.93 | Аналитический метод    | 0.30 | – |
| 57  | 448540.85 | 2289077.25 | Картометрический метод | 5.00 | – |
| 58  | 448432.53 | 2289180.94 | Картометрический метод | 5.00 | – |
| 59  | 448431.82 | 2289181.55 | Картометрический метод | 5.00 | – |
| 60  | 448396.54 | 2289145.02 | Аналитический метод    | 0.30 | – |
| 61  | 448362.79 | 2289110.07 | Аналитический метод    | 0.30 | – |
| 62  | 448338.72 | 2289083.50 | Аналитический метод    | 0.30 | – |
| 63  | 448314.60 | 2289050.65 | Аналитический метод    | 0.30 | – |
| 64  | 448298.57 | 2289029.49 | Аналитический метод    | 0.30 | – |
| 65  | 448288.71 | 2289028.89 | Аналитический метод    | 0.30 | – |
| 66  | 448283.89 | 2289033.71 | Аналитический метод    | 0.30 | – |
| 67  | 448278.48 | 2289041.62 | Аналитический метод    | 0.30 | – |
| 68  | 448271.14 | 2289048.96 | Аналитический метод    | 0.30 | – |
| 69  | 448261.69 | 2289054.30 | Аналитический метод    | 0.30 | – |
| 70  | 448247.12 | 2289061.80 | Аналитический метод    | 0.30 | – |
| 71  | 448234.90 | 2289068.12 | Аналитический метод    | 0.30 | – |
| 72  | 448221.08 | 2289082.36 | Аналитический метод    | 0.30 | – |
| 73  | 448208.32 | 2289092.65 | Аналитический метод    | 0.30 | – |
| 74  | 448195.10 | 2289098.02 | Аналитический метод    | 0.30 | – |
| 75  | 448184.67 | 2289103.02 | Аналитический метод    | 0.30 | – |
| 76  | 448173.33 | 2289107.91 | Аналитический метод    | 0.30 | – |
| 77  | 448146.44 | 2289126.46 | Аналитический метод    | 0.30 | – |
| 78  | 448144.29 | 2289127.20 | Аналитический метод    | 0.30 | – |
| 79  | 448138.78 | 2289136.39 | Аналитический метод    | 0.30 | – |
| 80  | 448133.35 | 2289148.50 | Аналитический метод    | 0.30 | – |
| 81  | 448131.77 | 2289151.55 | Аналитический метод    | 0.30 | – |
| 82  | 448127.99 | 2289158.81 | Аналитический метод    | 0.30 | – |
| 83  | 448099.26 | 2289196.28 | Аналитический метод    | 0.30 | – |
| 84  | 448083.48 | 2289221.20 | Аналитический метод    | 0.30 | – |
| 85  | 448074.87 | 2289228.99 | Аналитический метод    | 0.30 | – |
| 86  | 448057.48 | 2289241.41 | Аналитический метод    | 0.30 | – |
| 87  | 448038.41 | 2289251.36 | Аналитический метод    | 0.30 | – |
| 88  | 448018.07 | 2289259.66 | Аналитический метод    | 0.30 | – |
| 89  | 448008.17 | 2289262.96 | Аналитический метод    | 0.30 | – |
| 90  | 448000.50 | 2289264.24 | Аналитический метод    | 0.30 | – |
| 91  | 447994.11 | 2289269.35 | Аналитический метод    | 0.30 | – |
| 92  | 447977.18 | 2289278.43 | Аналитический метод    | 0.30 | – |
| 93  | 447965.47 | 2289282.61 | Аналитический метод    | 0.30 | – |
| 94  | 447935.42 | 2289301.81 | Аналитический метод    | 0.30 | – |
| 95  | 447908.90 | 2289315.07 | Аналитический метод    | 0.30 | – |
| 96  | 447890.79 | 2289319.60 | Аналитический метод    | 0.30 | – |
| 97  | 447871.47 | 2289319.60 | Аналитический метод    | 0.30 | – |
| 98  | 447865.04 | 2289317.75 | Аналитический метод    | 0.30 | – |
| 99  | 447868.30 | 2289308.76 | Аналитический метод    | 0.30 | – |
| 100 | 447869.18 | 2289300.37 | Аналитический метод    | 0.30 | – |
| 101 | 447868.30 | 2289293.34 | Аналитический метод    | 0.30 | – |
| 102 | 447865.90 | 2289284.41 | Аналитический метод    | 0.30 | – |
| 103 | 447863.44 | 2289280.15 | Аналитический метод    | 0.30 | – |
| 104 | 447857.74 | 2289271.93 | Аналитический метод    | 0.30 | – |
| 105 | 447838.82 | 2289246.98 | Аналитический метод    | 0.30 | – |
| 106 | 447829.47 | 2289231.39 | Аналитический метод    | 0.30 | – |
| 107 | 447827.43 | 2289228.42 | Аналитический метод    | 0.30 | – |
| 108 | 447825.21 | 2289225.71 | Аналитический метод    | 0.30 | – |
| 109 | 447820.63 | 2289220.13 | Аналитический метод    | 0.20 | – |
| 110 | 447821.22 | 2289225.99 | Аналитический метод    | 0.20 | – |
| 111 | 447822.03 | 2289235.93 | Аналитический метод    | 0.20 | – |
| 112 | 447821.26 | 2289240.54 | Аналитический метод    | 0.20 | – |
| 113 | 447821.02 | 2289241.28 | Аналитический метод    | 0.20 | – |
| 114 | 447818.93 | 2289247.72 | Аналитический метод    | 0.20 | – |
| 115 | 447812.02 | 2289255.62 | Аналитический метод    | 0.20 | – |
| 116 | 447801.49 | 2289264.33 | Аналитический метод    | 0.20 | – |
| 117 | 447785.72 | 2289272.11 | Аналитический метод    | 0.20 | – |
| 118 | 447769.95 | 2289278.46 | Аналитический метод    | 0.20 | – |

|     |           |            |                        |      |   |
|-----|-----------|------------|------------------------|------|---|
| 119 | 447763.89 | 2289279.50 | Аналитический метод    | 0.20 | – |
| 120 | 447759.80 | 2289281.22 | Аналитический метод    | 0.20 | – |
| 121 | 447750.69 | 2289285.04 | Аналитический метод    | 0.20 | – |
| 122 | 447732.46 | 2289294.58 | Аналитический метод    | 0.20 | – |
| 123 | 447727.92 | 2289296.95 | Аналитический метод    | 0.20 | – |
| 124 | 447706.02 | 2289308.00 | Аналитический метод    | 0.20 | – |
| 125 | 447705.26 | 2289308.43 | Аналитический метод    | 0.20 | – |
| 126 | 447665.47 | 2289330.91 | Картометрический метод | 5.00 | – |
| 127 | 447651.64 | 2289338.72 | Аналитический метод    | 0.20 | – |
| 128 | 447648.18 | 2289340.67 | Аналитический метод    | 0.20 | – |
| 129 | 447617.73 | 2289352.68 | Аналитический метод    | 0.20 | – |
| 130 | 447595.38 | 2289360.07 | Аналитический метод    | 0.20 | – |
| 131 | 447591.41 | 2289361.38 | Аналитический метод    | 0.20 | – |
| 132 | 447574.55 | 2289365.50 | Аналитический метод    | 0.20 | – |
| 133 | 447565.93 | 2289366.27 | Аналитический метод    | 0.20 | – |
| 134 | 447563.13 | 2289366.52 | Аналитический метод    | 0.20 | – |
| 135 | 447544.55 | 2289366.31 | Аналитический метод    | 0.20 | – |
| 136 | 447534.43 | 2289365.51 | Аналитический метод    | 0.20 | – |
| 137 | 447534.02 | 2289365.48 | Аналитический метод    | 0.20 | – |
| 138 | 447515.07 | 2289363.42 | Аналитический метод    | 0.20 | – |
| 139 | 447505.65 | 2289360.56 | Аналитический метод    | 0.20 | – |
| 140 | 447501.33 | 2289359.31 | Аналитический метод    | 0.20 | – |
| 141 | 447497.58 | 2289358.22 | Аналитический метод    | 0.20 | – |
| 142 | 447490.84 | 2289357.35 | Аналитический метод    | 0.20 | – |
| 143 | 447486.28 | 2289357.35 | Аналитический метод    | 0.20 | – |
| 144 | 447481.98 | 2289357.58 | Аналитический метод    | 0.20 | – |
| 145 | 447477.77 | 2289359.06 | Аналитический метод    | 0.20 | – |
| 146 | 447474.06 | 2289362.53 | Аналитический метод    | 0.20 | – |
| 147 | 447472.19 | 2289366.54 | Аналитический метод    | 0.20 | – |
| 148 | 447470.81 | 2289369.49 | Аналитический метод    | 0.20 | – |
| 149 | 447470.38 | 2289379.10 | Аналитический метод    | 0.20 | – |
| 150 | 447470.38 | 2289390.72 | Аналитический метод    | 0.20 | – |
| 151 | 447469.76 | 2289397.84 | Аналитический метод    | 0.20 | – |
| 152 | 447468.37 | 2289405.62 | Аналитический метод    | 0.20 | – |
| 153 | 447464.93 | 2289413.06 | Аналитический метод    | 0.20 | – |
| 154 | 447459.35 | 2289417.29 | Аналитический метод    | 0.20 | – |
| 155 | 447456.42 | 2289419.18 | Аналитический метод    | 0.20 | – |
| 156 | 447444.28 | 2289427.00 | Аналитический метод    | 0.20 | – |
| 157 | 447429.86 | 2289434.67 | Аналитический метод    | 0.20 | – |
| 158 | 447427.97 | 2289435.67 | Аналитический метод    | 0.20 | – |
| 159 | 447419.68 | 2289439.19 | Аналитический метод    | 0.20 | – |
| 160 | 447416.31 | 2289440.78 | Аналитический метод    | 0.20 | – |
| 161 | 447410.01 | 2289442.16 | Аналитический метод    | 0.20 | – |
| 162 | 447400.86 | 2289442.77 | Аналитический метод    | 0.20 | – |
| 163 | 447397.79 | 2289442.97 | Аналитический метод    | 0.20 | – |
| 164 | 447382.47 | 2289441.95 | Аналитический метод    | 0.20 | – |
| 165 | 447368.31 | 2289438.56 | Аналитический метод    | 0.20 | – |
| 166 | 447367.78 | 2289438.43 | Аналитический метод    | 0.20 | – |
| 167 | 447360.58 | 2289437.20 | Аналитический метод    | 0.20 | – |
| 168 | 447337.13 | 2289429.17 | Аналитический метод    | 0.20 | – |
| 169 | 447324.41 | 2289422.50 | Аналитический метод    | 0.20 | – |
| 170 | 447313.50 | 2289418.87 | Аналитический метод    | 0.20 | – |
| 171 | 447300.50 | 2289416.52 | Аналитический метод    | 0.20 | – |
| 172 | 447299.25 | 2289416.48 | Аналитический метод    | 0.20 | – |
| 173 | 447285.68 | 2289416.10 | Аналитический метод    | 0.20 | – |
| 174 | 447269.64 | 2289413.64 | Аналитический метод    | 0.20 | – |
| 175 | 447266.94 | 2289412.98 | Аналитический метод    | 0.20 | – |
| 176 | 447258.67 | 2289410.95 | Аналитический метод    | 0.20 | – |
| 177 | 447247.09 | 2289408.26 | Аналитический метод    | 0.20 | – |
| 178 | 447225.24 | 2289400.85 | Аналитический метод    | 0.20 | – |
| 179 | 447222.04 | 2289399.77 | Аналитический метод    | 0.20 | – |
| 180 | 447202.18 | 2289391.49 | Аналитический метод    | 0.20 | – |
| 181 | 447194.78 | 2289387.69 | Аналитический метод    | 0.20 | – |
| 182 | 447190.10 | 2289383.43 | Аналитический метод    | 0.20 | – |
| 183 | 447188.08 | 2289381.94 | Аналитический метод    | 0.20 | – |
| 184 | 447187.48 | 2289375.26 | Аналитический метод    | 0.20 | – |
| 185 | 447184.29 | 2289362.71 | Аналитический метод    | 0.20 | – |

|     |           |            |                        |      |   |
|-----|-----------|------------|------------------------|------|---|
| 186 | 447177.95 | 2289345.59 | Аналитический метод    | 0.20 | – |
| 187 | 447172.62 | 2289336.06 | Аналитический метод    | 0.20 | – |
| 188 | 447167.45 | 2289332.77 | Аналитический метод    | 0.20 | – |
| 189 | 447164.47 | 2289323.72 | Аналитический метод    | 0.20 | – |
| 190 | 447163.73 | 2289323.95 | Аналитический метод    | 0.20 | – |
| 191 | 447163.47 | 2289323.31 | Аналитический метод    | 0.20 | – |
| 192 | 447148.12 | 2289328.01 | Аналитический метод    | 0.20 | – |
| 193 | 447138.60 | 2289328.40 | Аналитический метод    | 0.20 | – |
| 194 | 447128.98 | 2289330.32 | Аналитический метод    | 0.20 | – |
| 195 | 447101.48 | 2289338.35 | Аналитический метод    | 0.20 | – |
| 196 | 447085.38 | 2289343.05 | Аналитический метод    | 0.20 | – |
| 197 | 447082.39 | 2289343.83 | Аналитический метод    | 0.20 | – |
| 198 | 447073.47 | 2289346.18 | Аналитический метод    | 0.20 | – |
| 199 | 447042.05 | 2289356.59 | Аналитический метод    | 0.20 | – |
| 200 | 447017.92 | 2289362.07 | Аналитический метод    | 0.20 | – |
| 201 | 446999.00 | 2289366.36 | Аналитический метод    | 0.20 | – |
| 202 | 446990.40 | 2289368.46 | Аналитический метод    | 0.20 | – |
| 203 | 446983.48 | 2289370.49 | Аналитический метод    | 0.20 | – |
| 204 | 446977.55 | 2289370.89 | Аналитический метод    | 0.20 | – |
| 205 | 446971.12 | 2289370.69 | Аналитический метод    | 0.20 | – |
| 206 | 446959.94 | 2289367.94 | Аналитический метод    | 0.20 | – |
| 207 | 446952.99 | 2289370.67 | Картометрический метод | 5.00 | – |
| 208 | 446932.70 | 2289333.71 | Картометрический метод | 5.00 | – |
| 209 | 446907.19 | 2289282.77 | Картометрический метод | 5.00 | – |
| 210 | 446909.33 | 2289276.08 | Картометрический метод | 5.00 | – |
| 211 | 446949.24 | 2289256.18 | Картометрический метод | 5.00 | – |
| 212 | 447006.53 | 2289228.27 | Картометрический метод | 5.00 | – |
| 213 | 447026.03 | 2289219.18 | Картометрический метод | 5.00 | – |
| 214 | 447064.66 | 2289201.18 | Картометрический метод | 5.00 | – |
| 215 | 447123.41 | 2289172.63 | Картометрический метод | 5.00 | – |
| 216 | 447240.07 | 2289114.29 | Картометрический метод | 5.00 | – |
| 217 | 447298.20 | 2289087.21 | Картометрический метод | 5.00 | – |
| 218 | 447373.84 | 2289050.33 | Картометрический метод | 5.00 | – |
| 219 | 447414.45 | 2289030.53 | Картометрический метод | 5.00 | – |
| 220 | 447472.37 | 2289001.15 | Картометрический метод | 5.00 | – |
| 221 | 447589.87 | 2288944.06 | Картометрический метод | 5.00 | – |
| 222 | 447683.30 | 2288897.67 | Картометрический метод | 5.00 | – |
| 223 | 447706.53 | 2288886.13 | Картометрический метод | 5.00 | – |
| 224 | 447741.53 | 2288865.93 | Картометрический метод | 5.00 | – |
| 225 | 447747.72 | 2288859.48 | Картометрический метод | 5.00 | – |
| 226 | 447754.67 | 2288852.23 | Картометрический метод | 5.00 | – |
| 227 | 447756.33 | 2288850.51 | Картометрический метод | 5.00 | – |
| 228 | 447764.88 | 2288839.89 | Картометрический метод | 5.00 | – |
| 229 | 447819.67 | 2288776.75 | Картометрический метод | 5.00 | – |
| 230 | 447823.42 | 2288772.79 | Картометрический метод | 5.00 | – |
| 231 | 447881.97 | 2288701.11 | Картометрический метод | 5.00 | – |
| 232 | 447941.13 | 2288629.87 | Картометрический метод | 5.00 | – |
| 233 | 447999.27 | 2288557.36 | Картометрический метод | 5.00 | – |
| 234 | 448056.77 | 2288482.97 | Картометрический метод | 5.00 | – |
| 235 | 448084.49 | 2288450.05 | Картометрический метод | 5.00 | – |
| 236 | 448088.05 | 2288453.68 | Аналитический метод    | 0.10 | – |
| 237 | 448119.23 | 2288425.92 | Картометрический метод | 5.00 | – |
| 238 | 448164.80 | 2288376.80 | Картометрический метод | 5.00 | – |
| 239 | 448177.35 | 2288363.62 | Картометрический метод | 5.00 | – |
| 240 | 448234.93 | 2288297.28 | Картометрический метод | 5.00 | – |
| 241 | 448292.38 | 2288231.73 | Картометрический метод | 5.00 | – |
| 242 | 448346.05 | 2288174.51 | Картометрический метод | 5.00 | – |
| 243 | 448351.09 | 2288169.25 | Картометрический метод | 5.00 | – |
| 244 | 448403.50 | 2288110.66 | Картометрический метод | 5.00 | – |
| 245 | 448414.78 | 2288098.30 | Картометрический метод | 5.00 | – |
| 246 | 448462.59 | 2288039.34 | Картометрический метод | 5.00 | – |
| 247 | 448476.69 | 2288027.26 | Картометрический метод | 5.00 | – |
| 248 | 448493.37 | 2288019.17 | Картометрический метод | 5.00 | – |
| 249 | 448509.96 | 2288013.99 | Картометрический метод | 5.00 | – |
| 250 | 448541.13 | 2288006.06 | Картометрический метод | 5.00 | – |
| 251 | 448580.79 | 2287998.66 | Картометрический метод | 5.00 | – |
| 252 | 448615.15 | 2287994.96 | Картометрический метод | 5.00 | – |

|     |           |            |                        |      |   |
|-----|-----------|------------|------------------------|------|---|
| 253 | 448640.04 | 2287993.37 | Картометрический метод | 5.00 | – |
| 254 | 448647.53 | 2287993.10 | Картометрический метод | 5.00 | – |
| 255 | 448659.86 | 2287993.21 | Картометрический метод | 5.00 | – |
| 256 | 448662.32 | 2287989.87 | Картометрический метод | 5.00 | – |
| 257 | 448682.06 | 2287995.27 | Картометрический метод | 5.00 | – |
| 258 | 448685.56 | 2287993.19 | Картометрический метод | 5.00 | – |
| 259 | 448686.28 | 2287996.50 | Картометрический метод | 5.00 | – |
| 260 | 448706.49 | 2288006.57 | Аналитический метод    | 0.30 | – |
| 1   | 448783.80 | 2288055.28 | Аналитический метод    | 0.30 | – |

### 3. Сведения о характерных точках части (частей) границы объекта


| Обозначение<br>характерных<br>точек части<br>границы | Координаты, м |   | Метод определения<br>координат<br>характерной точки | Средняя<br>квадратическая<br>погрешность<br>положения<br>характерной точки<br>( $M_t$ ), м | Описание<br>обозначения<br>точки на<br>местности (при<br>наличии) |
|------------------------------------------------------|---------------|---|-----------------------------------------------------|--------------------------------------------------------------------------------------------|-------------------------------------------------------------------|
|                                                      | X             | Y |                                                     |                                                                                            |                                                                   |
| 1                                                    | 2             | 3 | 4                                                   | 5                                                                                          | 6                                                                 |
| –                                                    | –             | – | –                                                   | –                                                                                          | –                                                                 |

### Текстовое описание местоположения границ объекта

| Прохождение границы |          | Описание прохождения границы                                                                |
|---------------------|----------|---------------------------------------------------------------------------------------------|
| от точки            | до точки |                                                                                             |
| 1                   | 2        | 3                                                                                           |
| 1                   | 4        | по границе земельного участка с кадастровым номером 16:30:110901:102                        |
| 4                   | 5        | по оврагу                                                                                   |
| 5                   | 10       | по сельскохозяйственным угодьям, пересекая р.Клятливка                                      |
| 10                  | 11       | по границе земельного участка с кадастровым номером 16:30:110901:102                        |
| 11                  | 18       | по границе земельного участка с кадастровым номером 16:30:110401:159                        |
| 18                  | 21       | по сельскохозяйственным угодьям, пересекая р.Клятливка                                      |
| 21                  | 49       | по реке Клятливка                                                                           |
| 49                  | 50       | по сельскохозяйственным угодьям, пересекая р.Клятливка                                      |
| 50                  | 51       | по границе земельного участка с кадастровым номером 16:30:110401:159                        |
| 51                  | 57       | по сельскохозяйственным угодьям                                                             |
| 57                  | 59       | по границе земельного участка с кадастровым номером 16:30:110901:8                          |
| 59                  | 60       | по границе земельного участка с кадастровым номером 16:30:110901:81                         |
| 60                  | 65       | по границе земельного участка с кадастровым номером 16:30:110901:102, пересекая р.Клятливка |
| 65                  | 76       | по реке Клятливка                                                                           |
| 76                  | 78       | по сельскохозяйственным угодьям, пересекая р.Клятливка                                      |
| 78                  | 98       | по реке Клятливка                                                                           |
| 98                  | 108      | по границе земельного участка с кадастровым номером 16:30:110901:102                        |
| 108                 | 109      | по границе земельного участка с кадастровым номером 16:30:110901:100                        |
| 109                 | 113      | по границе земельного участка с кадастровым номером 16:30:110901:139                        |
| 113                 | 117      | по границе земельного участка с кадастровым номером 16:30:110901:100                        |
| 117                 | 120      | по границе земельного участка с кадастровым номером 16:30:110901:203                        |
| 120                 | 122      | по границе земельного участка с кадастровым номером 16:30:110901:204                        |
| 122                 | 125      | по границе земельного участка с кадастровым номером 16:30:110901:193                        |
| 125                 | 126      | по границе земельного участка с кадастровым номером 16:30:110901:100                        |
| 126                 | 127      | по границе земельного участка с кадастровым номером 16:30:110901:137                        |
| 127                 | 129      | по границе земельного участка с кадастровым номером 16:30:110901:100                        |
| 129                 | 130      | по границе земельного участка с кадастровым номером 16:30:110901:205                        |
| 130                 | 133      | по границе земельного участка с кадастровым номером 16:30:110901:153                        |
| 133                 | 136      | по границе земельного участка с кадастровым номером 16:30:110901:216                        |
| 136                 | 140      | по границе земельного участка с кадастровым номером 16:30:110901:138                        |
| 140                 | 147      | по границе земельного участка с кадастровым номером 16:30:110901:206                        |
| 147                 | 155      | по границе земельного участка с кадастровым номером 16:30:110901:207                        |
| 155                 | 157      | по границе земельного участка с кадастровым номером 16:30:110901:217                        |

|     |     |                                                                      |
|-----|-----|----------------------------------------------------------------------|
| 157 | 162 | по границе земельного участка с кадастровым номером 16:30:110901:218 |
| 162 | 165 | по границе земельного участка с кадастровым номером 16:30:110901:208 |
| 165 | 169 | по границе земельного участка с кадастровым номером 16:30:110901:100 |
| 169 | 172 | по границе земельного участка с кадастровым номером 16:30:110901:154 |
| 172 | 175 | по границе земельного участка с кадастровым номером 16:30:110901:194 |
| 175 | 178 | по границе земельного участка с кадастровым номером 16:30:110901:155 |
| 178 | 191 | по границе земельного участка с кадастровым номером 16:30:110901:139 |
| 191 | 195 | по границе земельного участка с кадастровым номером 16:30:110901:214 |
| 195 | 197 | по границе земельного участка с кадастровым номером 16:30:110901:171 |
| 197 | 200 | по границе земельного участка с кадастровым номером 16:30:110901:215 |
| 200 | 207 | по границе земельного участка с кадастровым номером 16:30:110901:85  |
| 207 | 210 | по сельскохозяйственным угодьям                                      |
| 210 | 235 | по автодороге                                                        |
| 235 | 248 | по северо-восточной границе полосы отвода автодороги                 |
| 248 | 254 | по восточной границе полосы отвода автодороги                        |
| 254 | 255 | по полосе отвода, пересекая автодорогу                               |
| 255 | 256 | по северо-восточной границе полосы отвода автодороги                 |
| 256 | 260 | по полосе отвода, пересекая автодорогу                               |
| 260 | 1   | по границе земельного участка с кадастровым номером 16:30:110901:102 |

План границ объекта

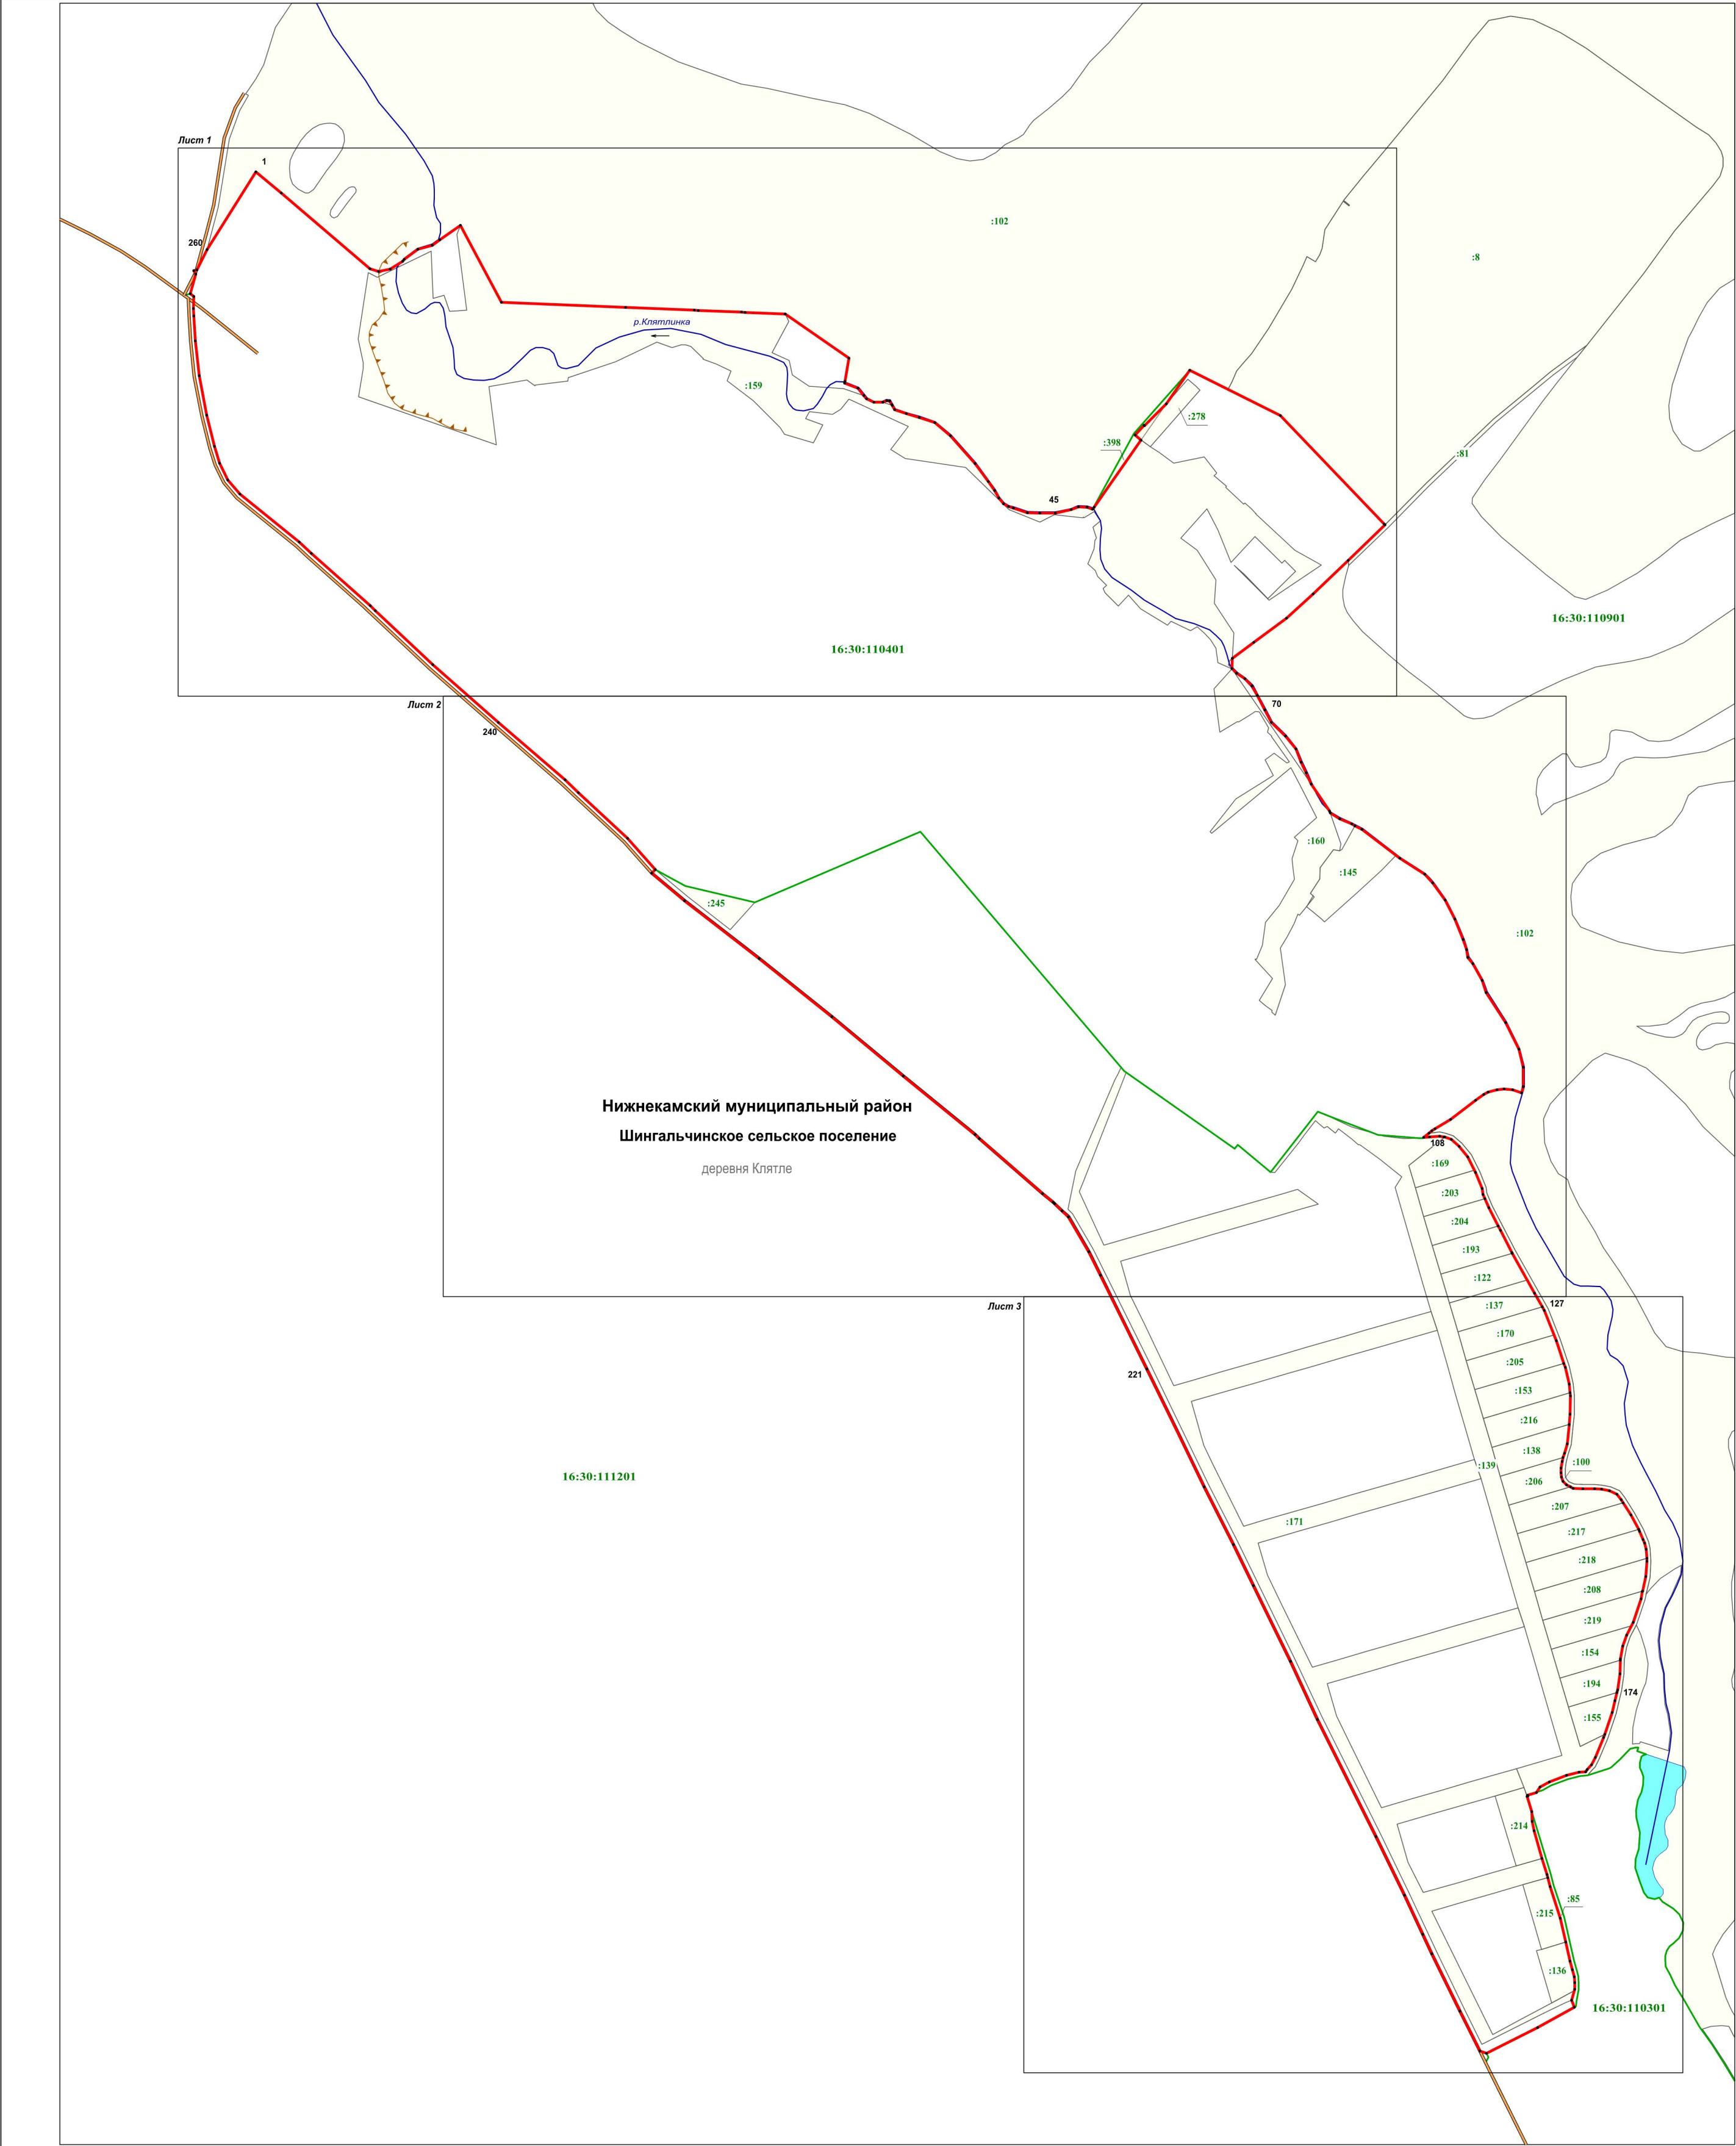

Масштаб 1 : 4600


Используемые условные знаки и обозначения:

- |                                   |                                        |
|-----------------------------------|----------------------------------------|
| 1                                 | - характерная точка границы            |
| —                                 | - граница населенного пункта           |
| —                                 | - граница кадастрового квартала        |
| —                                 | - автодороги                           |
| —                                 | - реки                                 |
| —                                 | - овраги                               |
| 102                               | - земельный участок, кадастровый номер |
| 16:30:110301                      | - подпись кадастрового квартала        |
| Нижнекамский муниципальный район  | - наименование муниципального района   |
| Шингальчинское сельское поселение | - наименование сельского поселения     |
| деревня Клятле                    | - наименование населенного пункта      |



Подпись кадастрового инженера О.А. Ендальцева/  
Дата 23.03.2020  
Место для оттиска печати (при наличии) лица, составившего описание местоположения границ объекта

План границ объекта

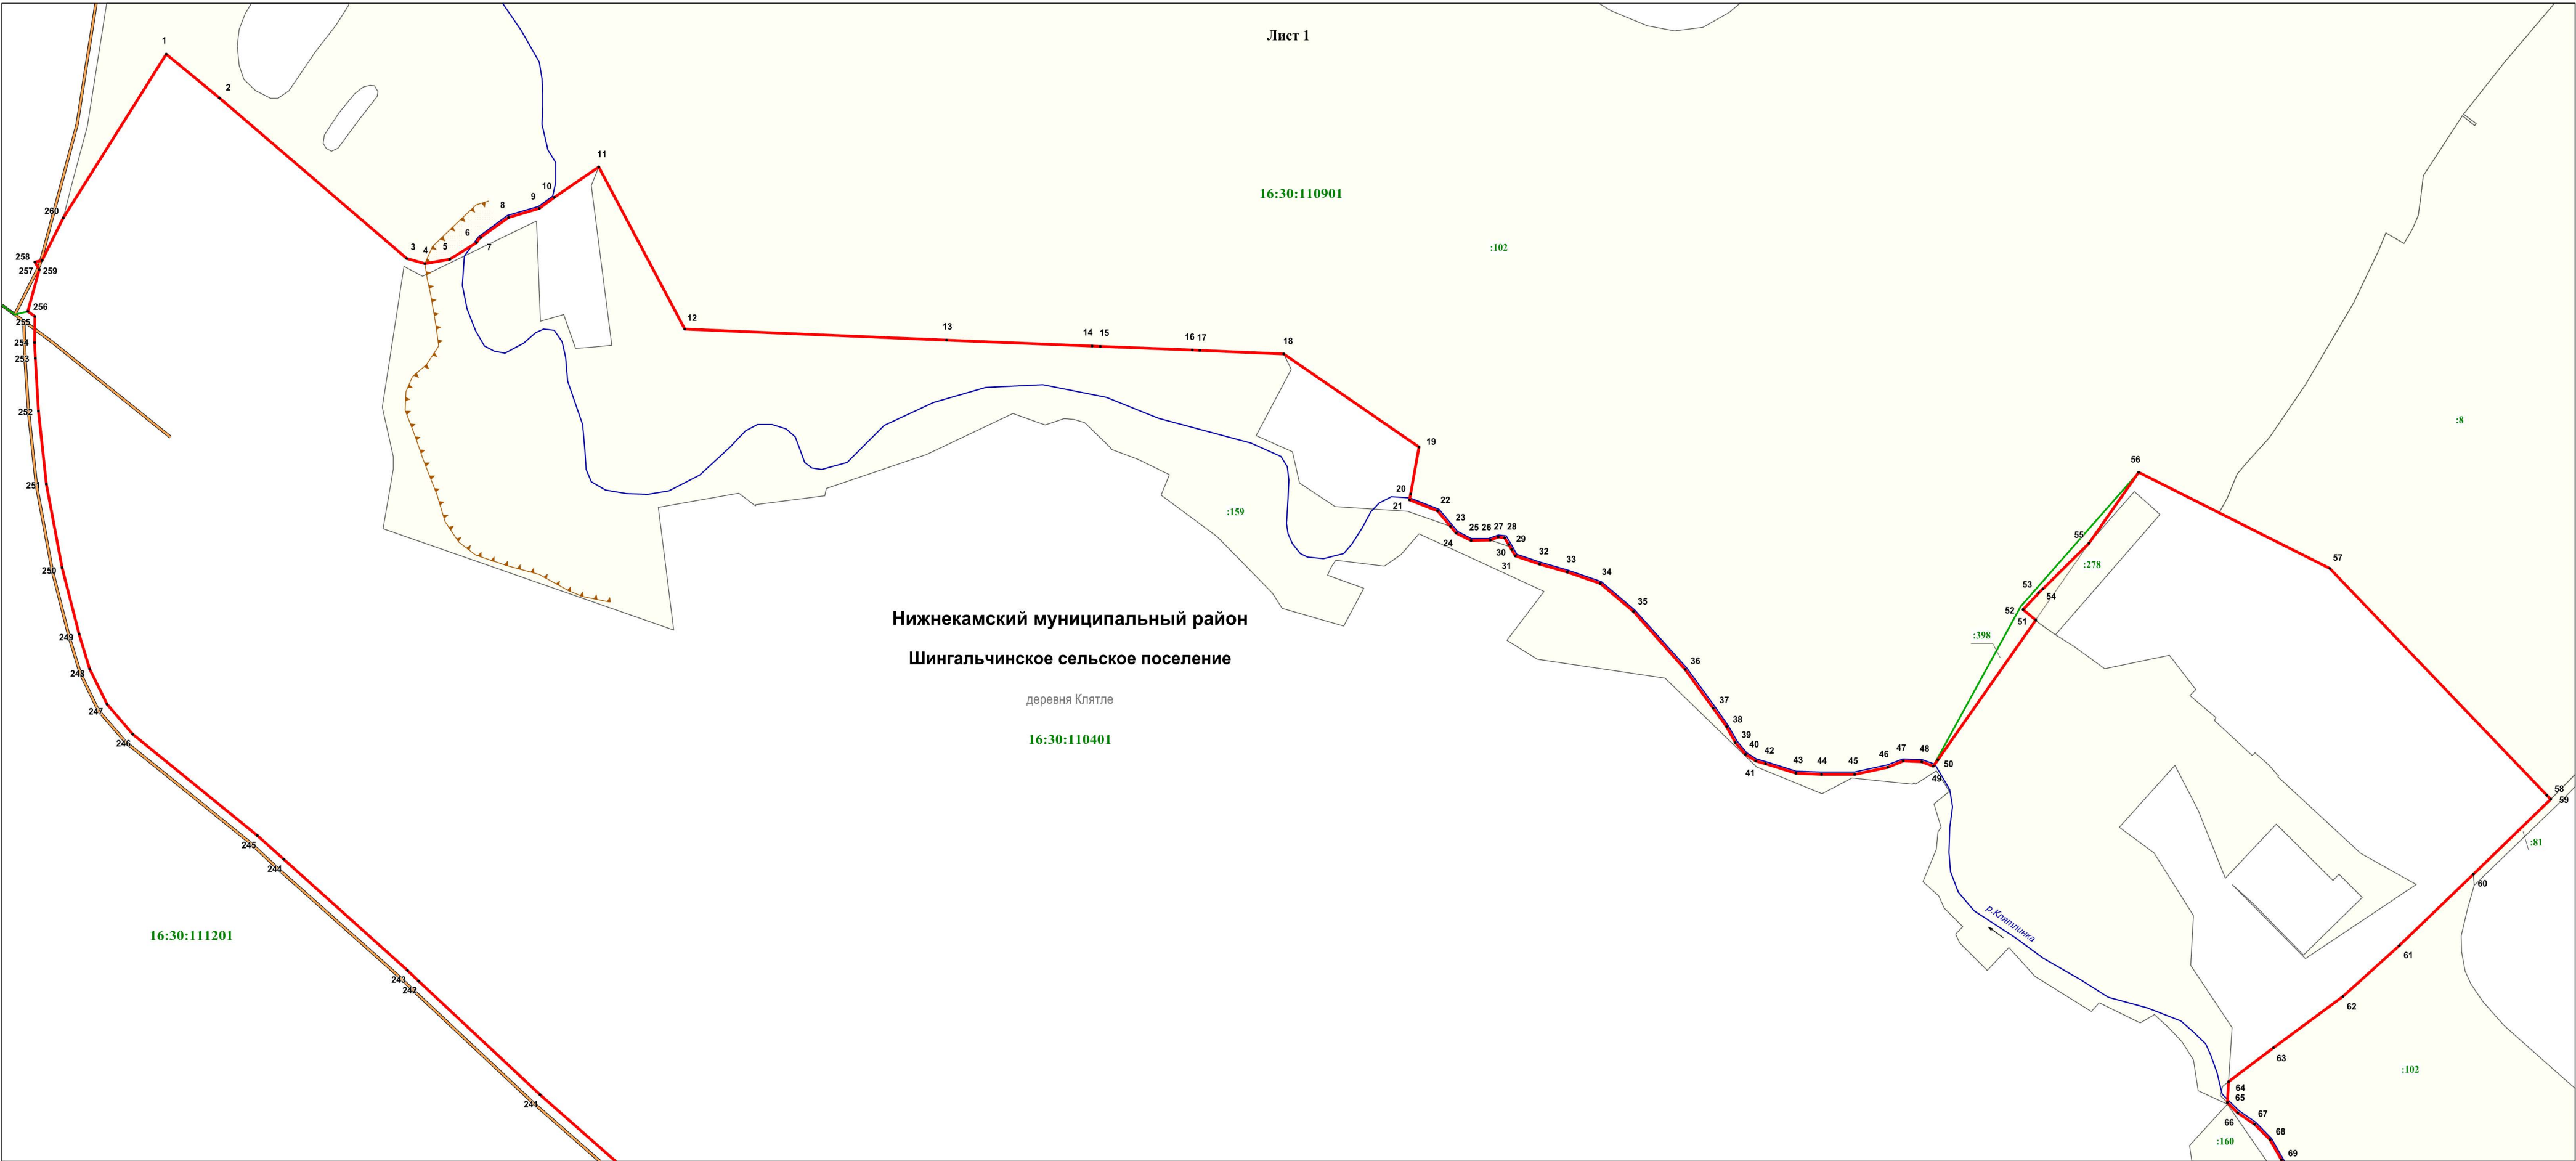

Масштаб 1 : 2200

Используемые условные знаки и обозначения:

- |                                   |                                        |
|-----------------------------------|----------------------------------------|
| 1                                 | - характерная точка границы            |
| —                                 | - граница муниципального района        |
| —                                 | - граница кадастрового квартала        |
| —                                 | - автодороги                           |
| —                                 | - реки                                 |
| —                                 | - овраги                               |
| 16:30:110301                      | - земельный участок, кадастровый номер |
| 16:30:110301                      | - подпись кадастрового квартала        |
| Нижнекамский муниципальный район  | - наименование муниципального района   |
| Шингальчинское сельское поселение | - наименование сельского поселения     |
| деревня Клятле                    | - наименование населенного пункта      |



Подпись кадастрового инженера /О.А. Ендальцева/  
Дата 23.03.2020  
Место для оттиска печати (при наличии) лица, составившего описание местоположения границ объекта


План границ объекта

Лист 2

Нижнекамский муниципальный район

Шингальчинское сельское поселение

деревня Клятле

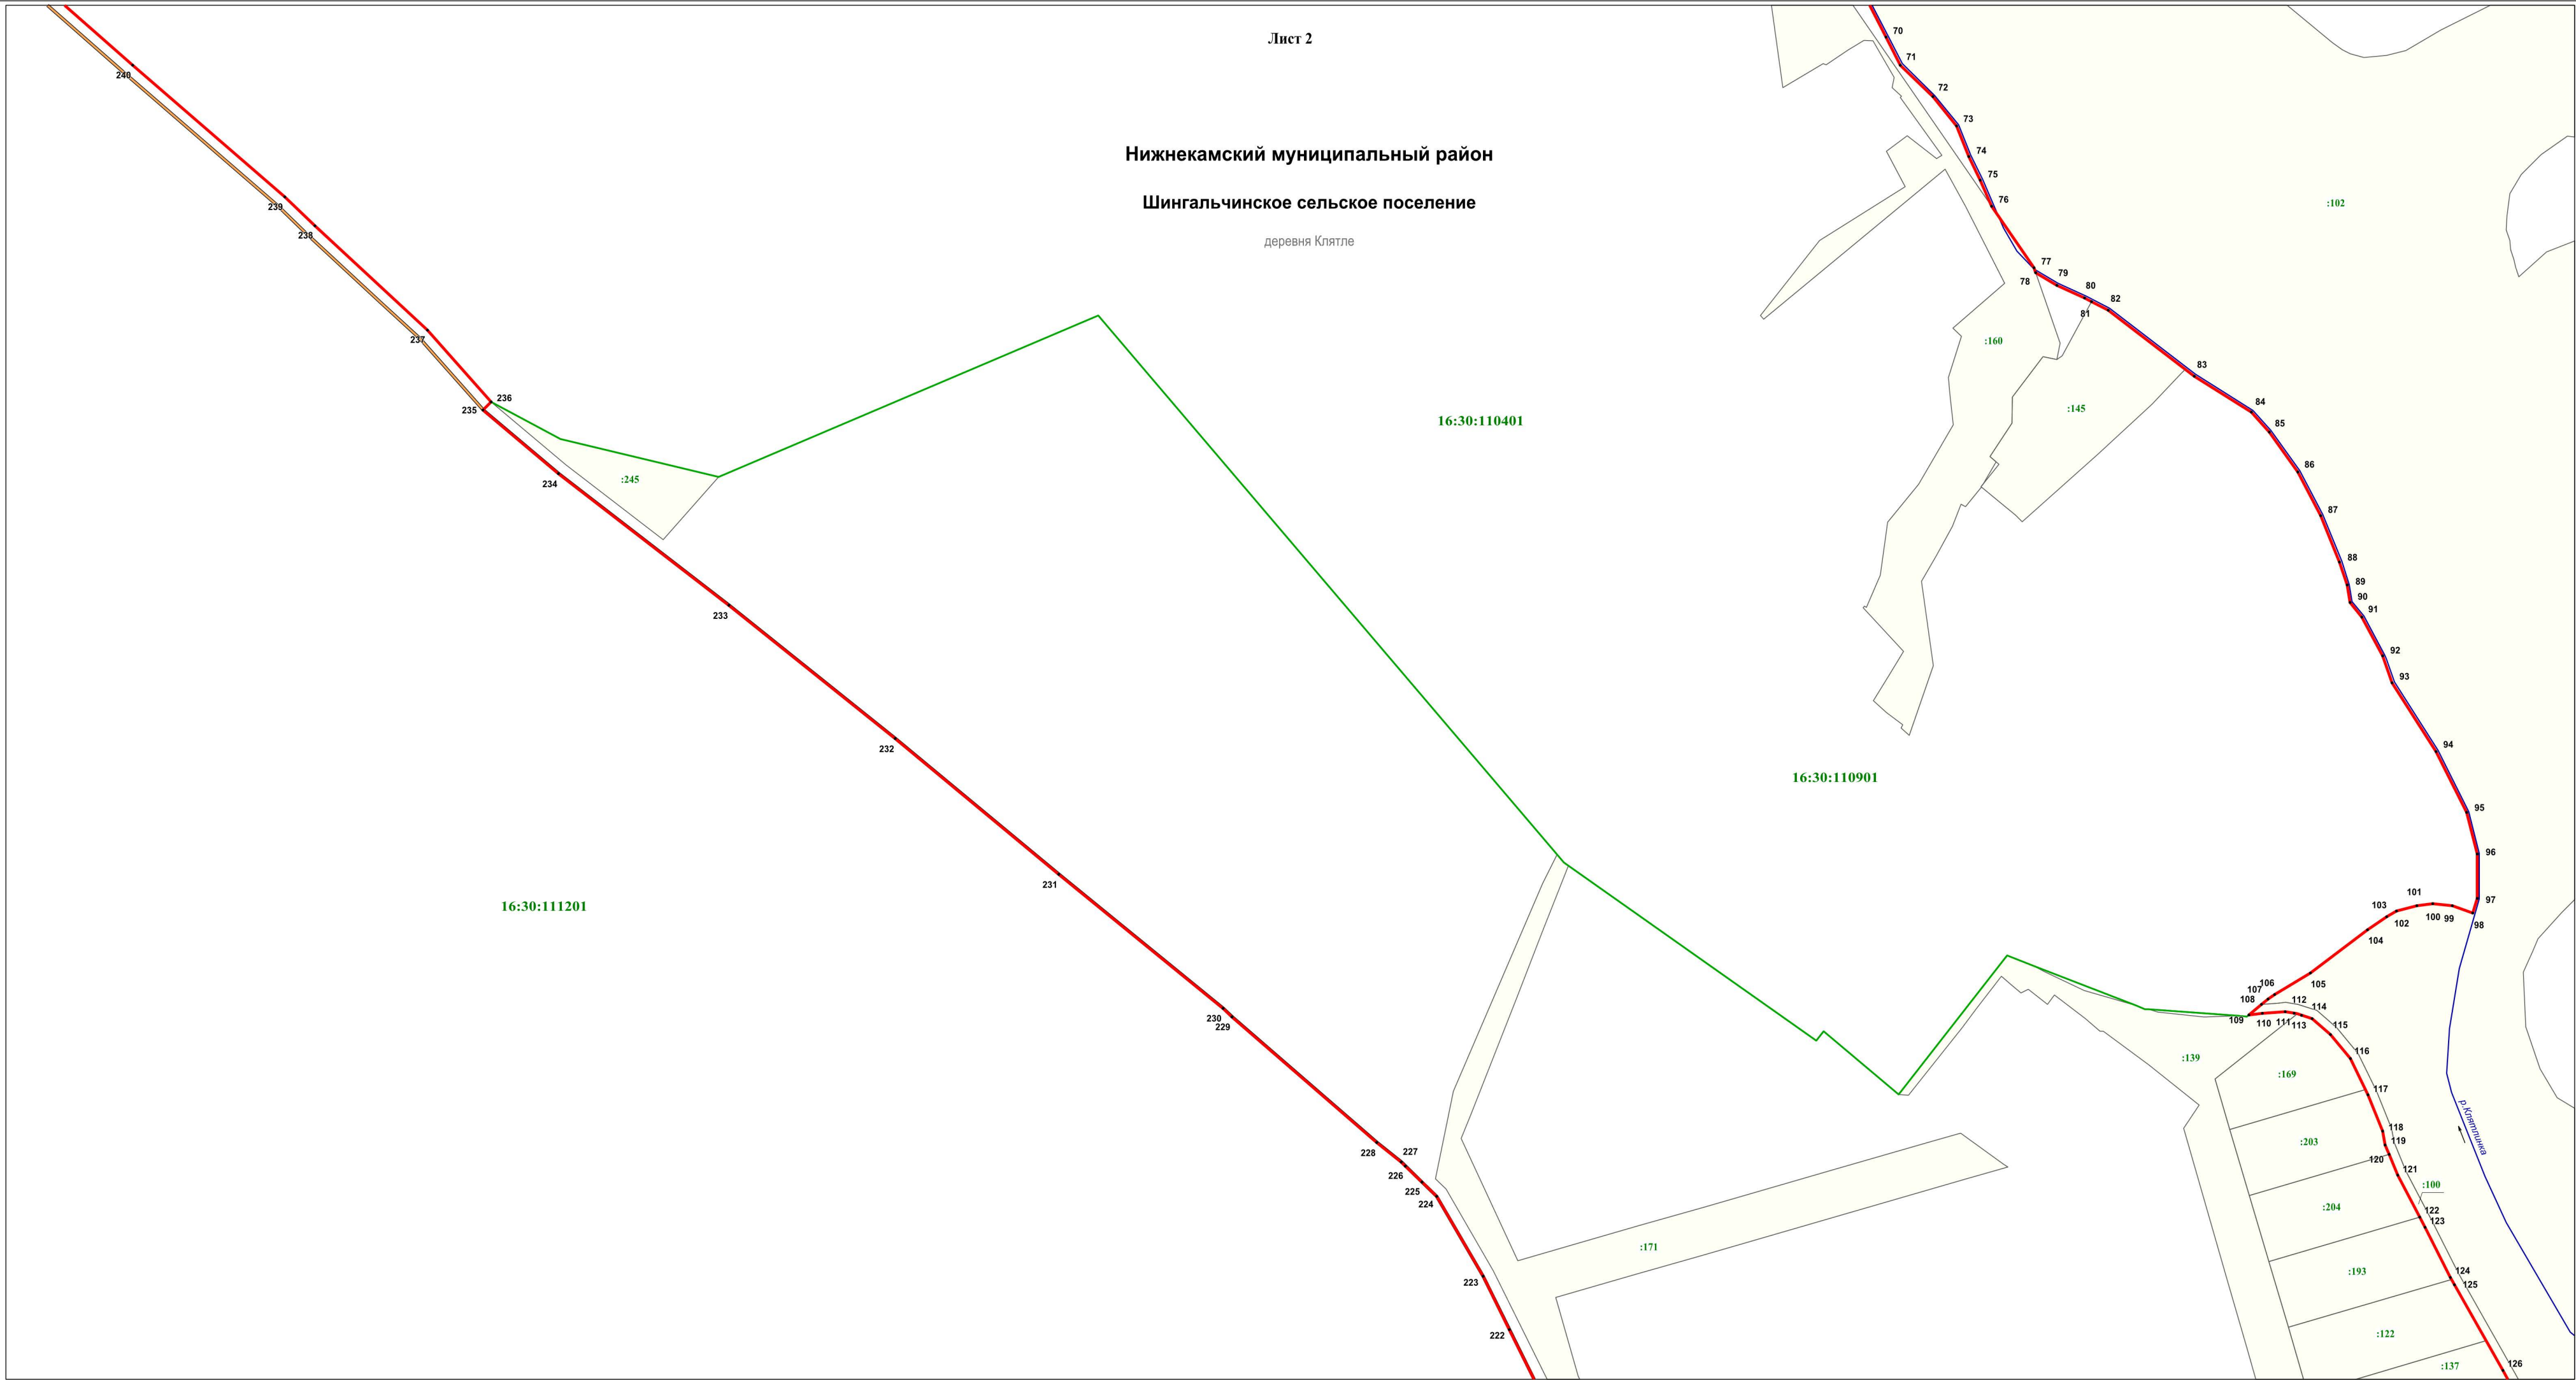

Масштаб 1 : 2100

Используемые условные знаки и обозначения:

- |  |                                           |
|--|-------------------------------------------|
|  | - характерная точка границы               |
|  | - граница населенного пункта              |
|  | - граница кадастрового квартала           |
|  | - реки                                    |
|  | - автодороги                              |
|  | - земельный участок, кадастровый номер    |
|  | - подпись кадастрового квартала           |
|  | - наименование муниципального образования |
|  | - наименование сельского поселения        |
|  | - наименование населенного пункта         |



Подпись кадастрового инженера \_\_\_\_\_/О.А. Ендальцева/  
Дата 23.03.2020  
Место для оттиска печати (при наличии) лица, составившего описание местоположения границ объекта

План границ объекта



Используемые условные знаки и обозначения:

- характерная точка границы
- граница населенного пункта
- граница кадастрового квартала
- реки
- автодороги
- земельный участок, кадастровый номер
- подпись кадастрового квартала
- наименование муниципального образования
- наименование сельского поселения
- наименование населенного пункта



Подпись кадастрового инженера \_\_\_\_\_/О.А. Ендальцева/  
Дата 23.03.2020  
Место для оттиска печати (при наличии) лица, составившего описание местоположения границ объекта