

ОПИСАНИЕ МЕСТОПОЛОЖЕНИЯ ГРАНИЦ

поселок Ключ Труда

(наименование объекта, местоположение границ которого описано (далее - объект))

Раздел 1

Сведения об объекте		
№ п/п	Характеристики объекта	Описание характеристик
1	2	3
1	Местоположение объекта	Республика Татарстан, Нижнекамский муниципальный район, Шингальчинское сельское поселение, поселок Ключ Труда
2	Площадь объекта +/- величина погрешности определения площади (Р+/- Дельта Р)	194319 кв.м ± 4594 кв.м
3	Иные характеристики объекта	—

Раздел 2

Сведения о местоположении границ объекта					
1. Система координат <u>МСК-16</u>					
2. Сведения о характерных точках границ объекта					
Обозначение характерных точек границ	Координаты, м		Метод определения координат характерной точки	Средняя квадратиче ская погрешност ь положения характерно й точки (M_t), м	Описание обозначения точки на местности (при наличии)
	X	Y			
1	2	3	4	5	6
1	447164.47	2289323.72	Аналитический метод	0.20	–
2	447167.45	2289332.77	Аналитический метод	0.20	–
3	447168.68	2289336.51	Картометрический метод	5.00	–
4	447169.62	2289338.89	Картометрический метод	5.00	–
5	447170.07	2289339.70	Аналитический метод	0.30	–
6	447174.30	2289347.27	Аналитический метод	0.30	–
7	447180.46	2289363.90	Аналитический метод	0.30	–
8	447183.52	2289375.94	Аналитический метод	0.30	–
9	447184.24	2289383.82	Аналитический метод	0.30	–
10	447191.35	2289405.45	Картометрический метод	5.00	–
11	447192.63	2289407.63	Аналитический метод	0.30	–
12	447200.52	2289416.16	Аналитический метод	0.30	–
13	447201.37	2289416.99	Аналитический метод	0.30	–
14	447210.77	2289426.21	Аналитический метод	0.30	–
15	447212.03	2289431.42	Аналитический метод	0.30	–
16	447211.92	2289434.20	Аналитический метод	0.30	–
17	447208.51	2289433.08	Аналитический метод	0.30	–
18	447205.49	2289442.22	Аналитический метод	0.30	–
19	447204.43	2289439.17	Аналитический метод	0.30	–
20	447203.10	2289437.53	Аналитический метод	0.30	–
21	447197.13	2289436.04	Аналитический метод	0.30	–
22	447191.77	2289435.98	Аналитический метод	0.30	–
23	447187.66	2289438.00	Аналитический метод	0.30	–
24	447182.73	2289439.60	Аналитический метод	0.30	–
25	447174.83	2289439.18	Аналитический метод	0.30	–
26	447167.73	2289437.40	Аналитический метод	0.30	–
27	447160.12	2289434.10	Аналитический метод	0.30	–
28	447149.42	2289431.93	Аналитический метод	0.30	–
29	447141.94	2289432.51	Аналитический метод	0.30	–
30	447127.11	2289436.00	Аналитический метод	0.30	–
31	447110.90	2289434.56	Аналитический метод	0.30	–
32	447101.04	2289431.58	Аналитический метод	0.30	–
33	447092.18	2289431.28	Аналитический метод	0.30	–
34	447079.08	2289435.53	Аналитический метод	0.30	–
35	447067.72	2289439.86	Аналитический метод	0.30	–
36	447062.67	2289443.58	Аналитический метод	0.30	–
37	447060.96	2289450.75	Аналитический метод	0.30	–
38	447062.37	2289454.82	Аналитический метод	0.30	–
39	447058.03	2289458.61	Аналитический метод	0.30	–
40	447051.77	2289469.04	Аналитический метод	0.30	–
41	447045.62	2289475.19	Аналитический метод	0.30	–
42	447037.48	2289479.26	Аналитический метод	0.30	–
43	447029.39	2289478.86	Аналитический метод	0.30	–
44	447022.06	2289474.78	Аналитический метод	0.30	–
45	447016.70	2289469.02	Аналитический метод	0.30	–
46	447013.75	2289465.64	Аналитический метод	0.30	–
47	447009.46	2289462.64	Аналитический метод	0.30	–

48	447004.31	2289461.35	Аналитический метод	0.30	–
49	446999.23	2289461.35	Аналитический метод	0.30	–
50	446993.69	2289461.78	Аналитический метод	0.30	–
51	446985.70	2289465.98	Аналитический метод	0.30	–
52	446974.85	2289470.99	Аналитический метод	0.30	–
53	446959.83	2289480.17	Аналитический метод	0.30	–
54	446933.14	2289495.60	Аналитический метод	0.30	–
55	446916.47	2289507.69	Аналитический метод	0.30	–
56	446896.07	2289520.59	Аналитический метод	0.30	–
57	446878.51	2289531.04	Аналитический метод	0.30	–
58	446870.57	2289539.82	Аналитический метод	0.30	–
59	446855.23	2289551.84	Аналитический метод	0.30	–
60	446832.38	2289563.48	Аналитический метод	0.30	–
61	446811.11	2289571.40	Аналитический метод	0.30	–
62	446788.58	2289585.17	Аналитический метод	0.30	–
63	446759.84	2289601.83	Аналитический метод	0.30	–
64	446731.07	2289617.26	Аналитический метод	0.30	–
65	446720.60	2289624.79	Аналитический метод	0.30	–
66	446710.13	2289634.01	Аналитический метод	0.30	–
67	446692.60	2289657.39	Аналитический метод	0.30	–
68	446683.89	2289669.41	Аналитический метод	0.30	–
69	446676.12	2289675.13	Аналитический метод	0.30	–
70	446657.51	2289679.27	Аналитический метод	0.30	–
71	446636.22	2289680.94	Аналитический метод	0.30	–
72	446615.67	2289689.33	Аналитический метод	0.30	–
73	446593.09	2289706.05	Аналитический метод	0.30	–
74	446584.72	2289714.42	Аналитический метод	0.30	–
75	446569.28	2289730.70	Аналитический метод	0.30	–
76	446543.03	2289768.61	Аналитический метод	0.30	–
77	446528.96	2289782.27	Аналитический метод	0.30	–
78	446515.72	2289788.89	Аналитический метод	0.30	–
79	446501.11	2289794.32	Аналитический метод	0.30	–
80	446483.13	2289806.02	Аналитический метод	0.30	–
81	446463.95	2289819.78	Аналитический метод	0.30	–
82	446447.72	2289832.68	Аналитический метод	0.30	–
83	446436.14	2289838.89	Аналитический метод	0.30	–
84	446412.43	2289846.20	Аналитический метод	0.30	–
85	446399.48	2289830.65	Аналитический метод	0.30	–
86	446391.80	2289837.04	Аналитический метод	0.30	–
87	446394.55	2289840.35	Аналитический метод	0.30	–
88	446391.54	2289840.39	Аналитический метод	0.30	–
89	446388.42	2289841.43	Аналитический метод	0.30	–
90	446383.04	2289845.69	Аналитический метод	0.30	–
91	446374.92	2289851.53	Аналитический метод	0.30	–
92	446358.63	2289867.08	Аналитический метод	0.30	–
93	446333.81	2289898.19	Аналитический метод	0.30	–
94	446310.79	2289917.73	Аналитический метод	0.30	–
95	446309.12	2289918.50	Аналитический метод	0.30	–
96	446304.03	2289922.20	Картометрический метод	5.00	–
97	446305.68	2289902.95	Аналитический метод	0.30	–
98	446285.69	2289914.66	Аналитический метод	0.30	–
99	446252.15	2289930.65	Картометрический метод	5.00	–
100	446248.86	2289930.63	Аналитический метод	0.30	–
101	446240.71	2289930.57	Картометрический метод	5.00	–
102	446240.61	2289930.43	Аналитический метод	0.30	–
103	446235.10	2289922.61	Аналитический метод	0.30	–
104	446298.13	2289878.78	Аналитический метод	0.30	–
105	446305.73	2289870.02	Аналитический метод	0.30	–
106	446305.97	2289862.22	Картометрический метод	5.00	–
107	446306.52	2289847.67	Аналитический метод	0.10	–
108	446306.61	2289843.72	Аналитический метод	0.10	–
109	446307.31	2289826.59	Аналитический метод	0.10	–
110	446307.69	2289804.98	Аналитический метод	0.10	–
111	446307.90	2289796.73	Аналитический метод	0.10	–
112	446308.10	2289784.80	Аналитический метод	0.30	–
113	446307.62	2289780.34	Картометрический метод	5.00	–
114	446309.22	2289759.75	Картометрический метод	5.00	–


115	446331.26	2289712.43	Картометрический метод	5.00	–
116	446329.33	2289706.46	Картометрический метод	5.00	–
117	446324.60	2289688.22	Картометрический метод	5.00	–
118	446338.54	2289608.86	Картометрический метод	5.00	–
119	446341.89	2289605.70	Картометрический метод	5.00	–
120	446343.19	2289598.97	Картометрический метод	5.00	–
121	446347.91	2289594.65	Картометрический метод	5.00	–
122	446384.51	2289572.62	Картометрический метод	5.00	–
123	446393.55	2289567.04	Картометрический метод	5.00	–
124	446581.32	2289441.19	Картометрический метод	5.00	–
125	446682.16	2289386.22	Картометрический метод	5.00	–
126	446898.06	2289282.15	Картометрический метод	5.00	–
127	446903.22	2289284.78	Картометрический метод	5.00	–
128	446907.19	2289282.77	Картометрический метод	5.00	–
129	446932.70	2289333.71	Картометрический метод	5.00	–
130	446952.99	2289370.67	Картометрический метод	5.00	–
131	446953.71	2289371.97	Картометрический метод	5.00	–
132	446960.13	2289372.77	Картометрический метод	5.00	–
133	446970.71	2289374.68	Картометрический метод	5.00	–
134	446977.62	2289374.89	Картометрический метод	5.00	–
135	446984.19	2289374.46	Картометрический метод	5.00	–
136	446991.44	2289372.32	Картометрический метод	5.00	–
137	446999.92	2289370.26	Картометрический метод	5.00	–
138	447043.12	2289360.44	Картометрический метод	5.00	–
139	447074.61	2289350.02	Картометрический метод	5.00	–
140	447086.45	2289346.90	Картометрический метод	5.00	–
141	447148.12	2289328.01	Аналитический метод	0.20	–
142	447163.47	2289323.31	Аналитический метод	0.20	–
143	447163.73	2289323.95	Аналитический метод	0.20	–
1	447164.47	2289323.72	Аналитический метод	0.20	–

3. Сведения о характерных точках части (частей) границы объекта

Обозначение характерных точек части границы	Координаты, м		Метод определения координат характерной точки	Средняя квадратиче- ская погрешност ь положения характерно й точки (M _t), м	Описание обозначения точки на местности (при наличии)
	X	Y			
1	2	3	4	5	6
–	–	–	–	–	–

Текстовое описание местоположения границ объекта		
Прохождение границы		Описание прохождения границы
от точки	до точки	
1	2	3
1	2	по границе земельного участка с кадастровым номером 16:30:110901:139
2	4	по границе земельного участка с кадастровым номером 16:30:110901:100
4	5	по сельскохозяйственным угодьям
5	8	по границе земельного участка с кадастровым номером 16:30:110301:85
8	11	по сельскохозяйственным угодьям
11	13	по границе земельного участка с кадастровым номером 16:30:110301:85
13	16	по сельскохозяйственным угодьям
16	17	по западной границе плотины
17	18	по юго-западной границе плотины
18	38	по западной границе пруда
38	84	по границе земельного участка с кадастровым номером 16:30:110901:102
84	85	по северо-западной границе плотины

85	86	по западной границе плотины
86	87	по юго-восточной границе плотины
87	94	по западной границе пруда
94	97	по сельскохозяйственным угодьям
97	98	по границе земельного участка с кадастровым номером 16:30:110301:77
98	100	по сельскохозяйственным угодьям
100	105	по границе земельного участка с кадастровым номером 16:30:110301:77
105	107	по сельскохозяйственным угодьям
107	111	по границе земельного участка с кадастровым номером 16:30:110301:75
111	112	по границе земельного участка с кадастровым номером 16:30:110301:88
112	120	по сельскохозяйственным угодьям
120	124	по полосе отвода автодороги
124	126	по автодороге
126	128	по полосе отвода автодороги
128	131	по юго-восточной границе полосе отвода
131	141	по границе земельного участка с кадастровым номером 16:30:110901:85
141	142	по границе земельного участка с кадастровым номером 16:30:110901:214
142	143	по границе земельного участка с кадастровым номером 16:30:110901:139
143	1	по границе земельного участка с кадастровым номером 16:30:110901:139

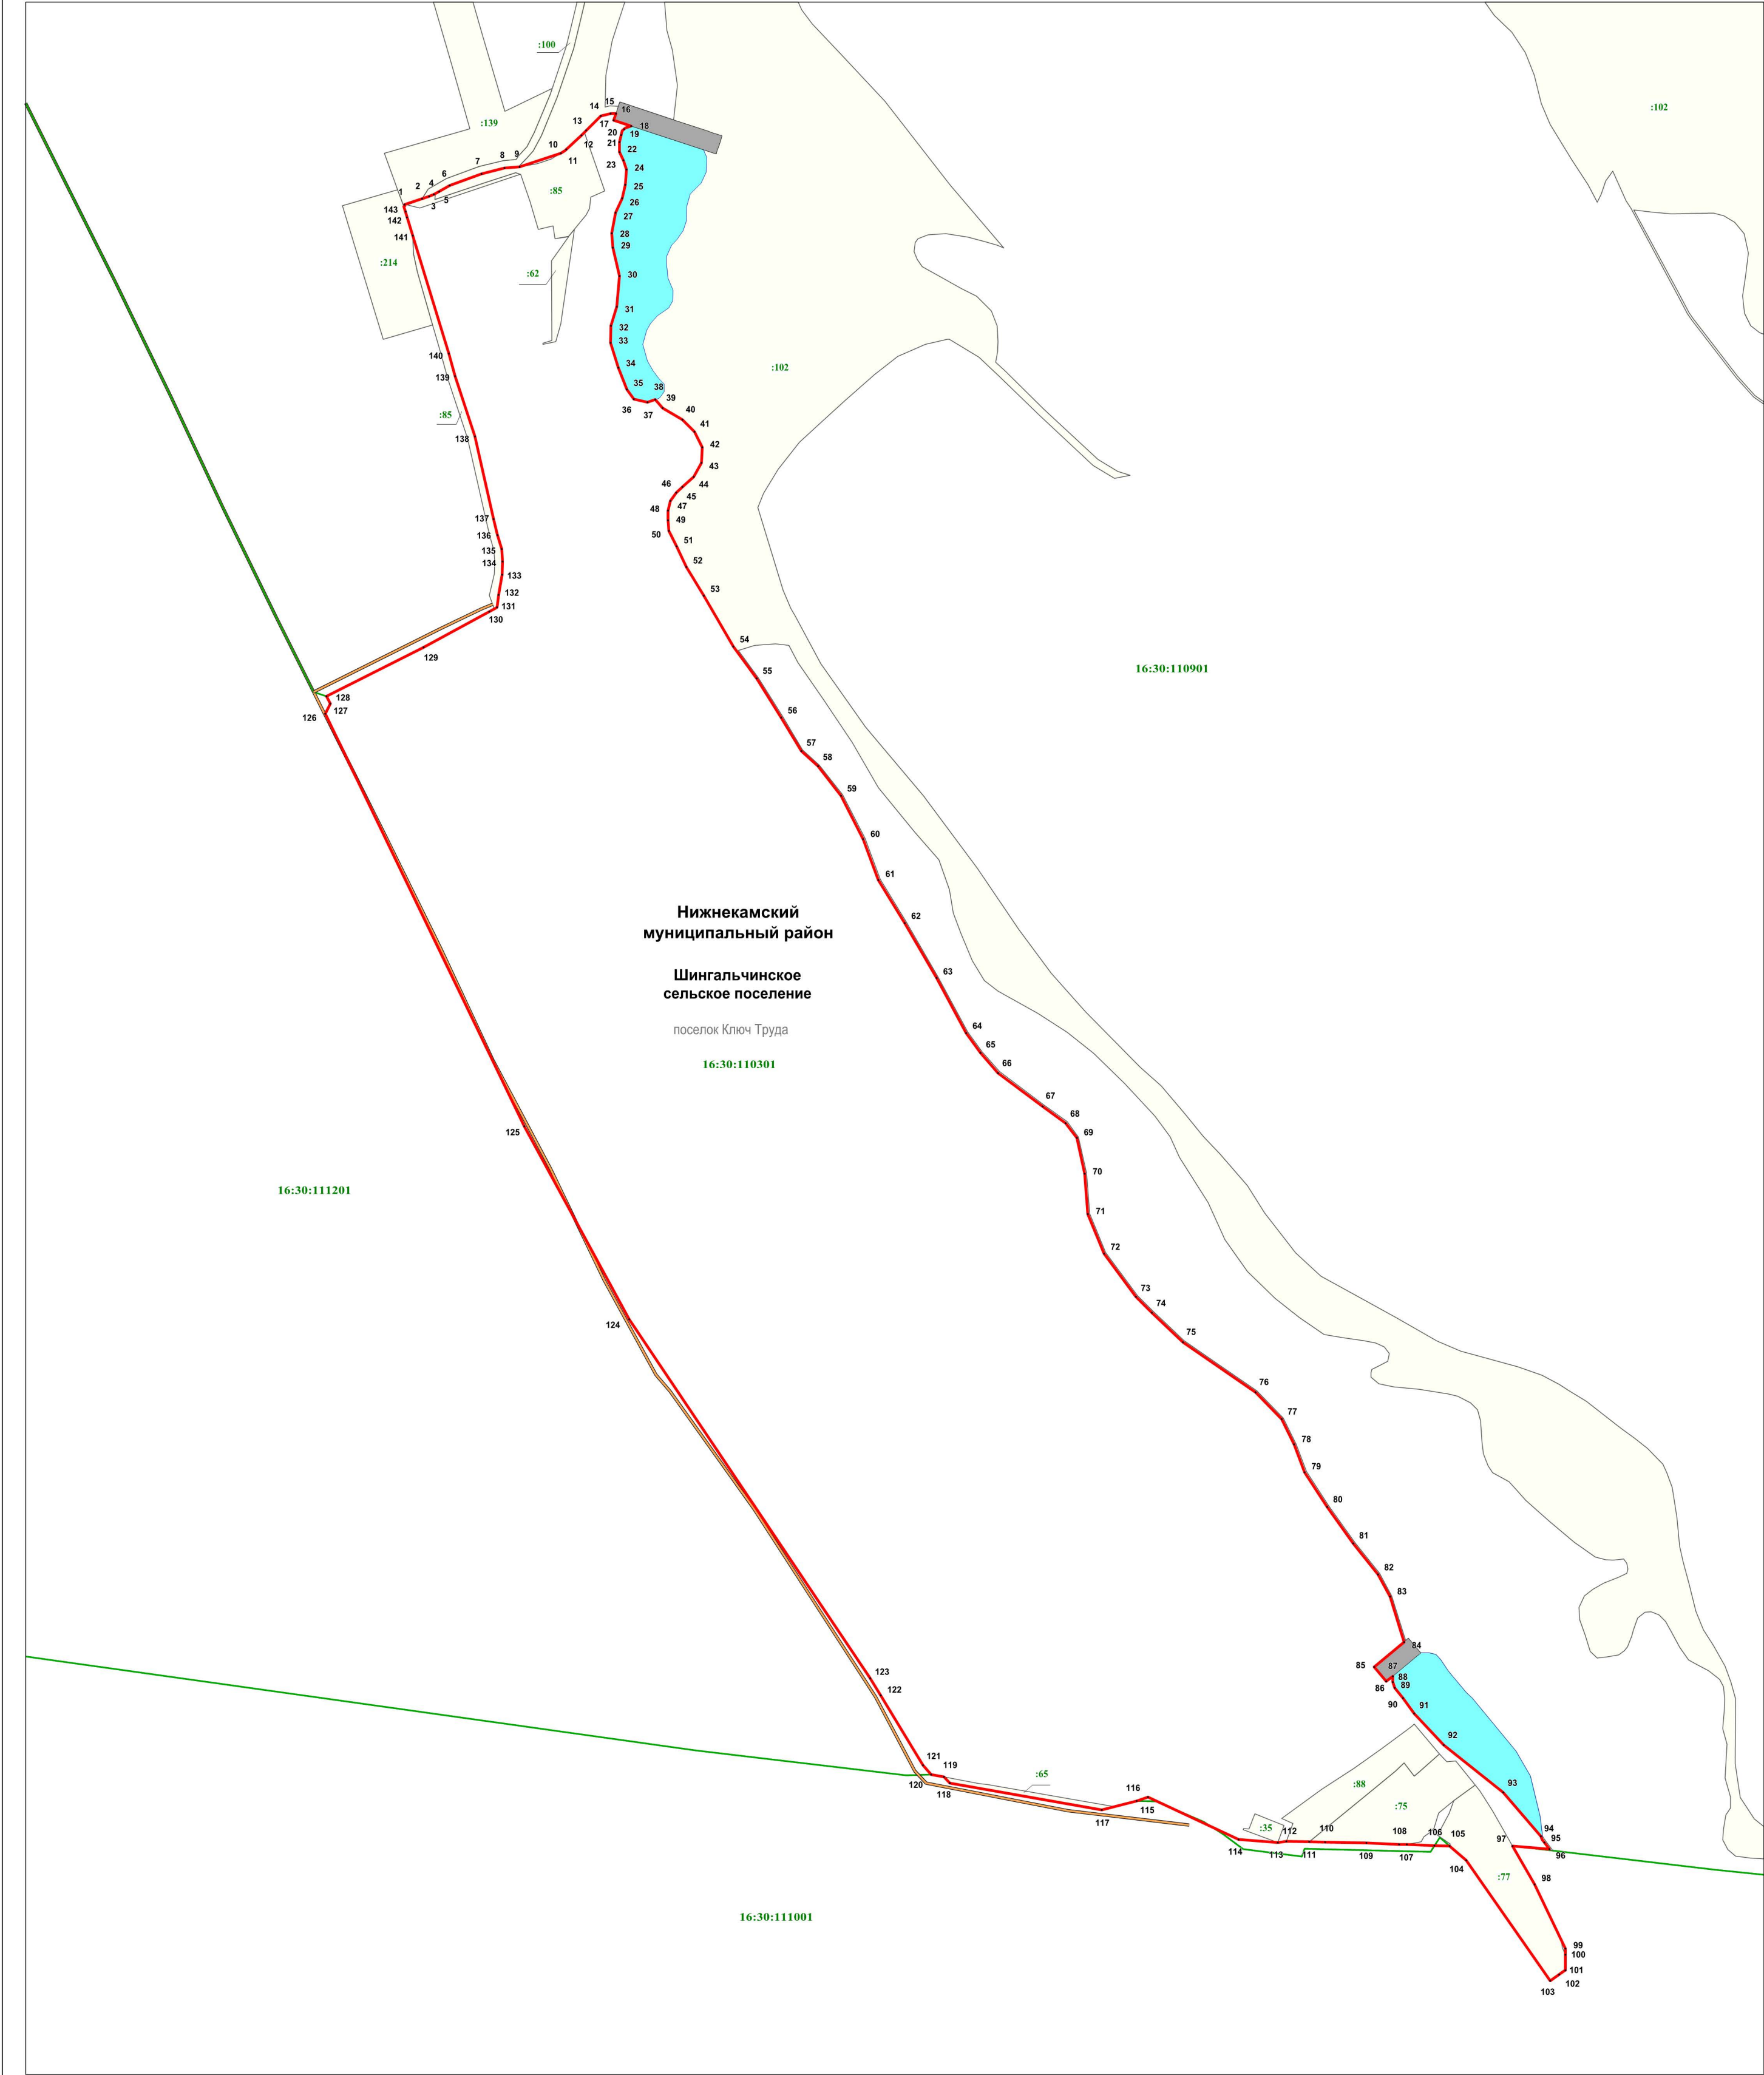

Масштаб 1 : 2400

Используемые условные знаки и обозначения:

- 1
- характерная точка границы
 - граница населенного пункта
 - граница кадастрового квартала
 - автодороги
 - пруды
 - земельный участок, кадастровый номер
 - плотины
 - подпись кадастрового квартала
 - наименование муниципального района
 - наименование сельского поселения
 - наименование населенного пункта
- 16:30:110301
Нижнекамский
муниципальный район
Шингальчинское
сельское поселение
поселок Ключ Труда



Подпись кадастрового инженера /О.А. Епдальцева/
Дата 23.03.2020
Место для оттиска печати (при наличии) лица, составившего описание местоположения границ объекта