

ОПИСАНИЕ МЕСТОПОЛОЖЕНИЯ ГРАНИЦ

село Балчиклы

(наименование объекта, местоположение границ которого описано (далее - объект))

Раздел 1

Сведения об объекте		
№ п/п	Характеристики объекта	Описание характеристик
1	2	3
1	Местоположение объекта	Республика Татарстан, Нижнекамский муниципальный район, Шингальчинское сельское поселение, село Балчиклы
2	Площадь объекта +/- величина погрешности определения площади (Р+/- Дельта Р)	782724 кв.м ± 8851 кв.м
3	Иные характеристики объекта	—

Раздел 2

Сведения о местоположении границ объекта					
1. Система координат <u>МСК-16</u>					
2. Сведения о характерных точках границ объекта					
Обозначение характерных точек границ	Координаты, м		Метод определения координат характерной точки	Средняя квадратическая погрешность положения характерной точки (M _t), м	Описание обозначения точки на местности (при наличии)
	X	Y			
1	2	3	4	5	6
1	449627.08	2286181.67	Аналитический метод	2.50	–
2	449654.18	2286183.31	Картометрический метод	5.00	–
3	449681.15	2286184.96	Картометрический метод	5.00	–
4	449691.89	2286185.61	Картометрический метод	5.00	–
5	449695.76	2286183.60	Картометрический метод	5.00	–
6	449699.38	2286181.72	Аналитический метод	0.30	–
7	449709.14	2286193.82	Аналитический метод	0.30	–
8	449719.87	2286213.67	Аналитический метод	0.30	–
9	449732.03	2286233.76	Аналитический метод	0.30	–
10	449761.92	2286268.99	Аналитический метод	0.30	–
11	449779.08	2286299.56	Аналитический метод	0.30	–
12	449799.85	2286336.85	Аналитический метод	0.30	–
13	449831.28	2286386.92	Аналитический метод	0.30	–
14	449840.14	2286400.31	Аналитический метод	0.30	–
15	449936.83	2286565.65	Аналитический метод	0.30	–
16	450109.90	2286861.58	Аналитический метод	0.30	–
17	450091.67	2286890.10	Аналитический метод	0.30	–
18	450056.15	2286945.67	Картометрический метод	5.00	–
19	449974.81	2287072.93	Картометрический метод	5.00	–
20	449993.52	2287088.91	Картометрический метод	5.00	–
21	449999.60	2287094.10	Картометрический метод	5.00	–
22	449997.92	2287096.51	Аналитический метод	0.30	–
23	449916.73	2287213.17	Аналитический метод	0.30	–
24	449740.19	2287149.41	Аналитический метод	0.30	–
25	449645.45	2287090.08	Аналитический метод	0.30	–
26	449620.63	2287068.67	Аналитический метод	0.30	–
27	449619.80	2287067.96	Аналитический метод	0.30	–
28	449476.09	2286943.99	Аналитический метод	0.30	–
29	449412.29	2286787.50	Аналитический метод	0.30	–
30	449345.09	2286826.42	Аналитический метод	0.30	–
31	449399.10	2286882.57	Аналитический метод	0.30	–
32	449345.19	2286935.33	Аналитический метод	0.30	–
33	449359.00	2286951.05	Аналитический метод	0.30	–
34	449382.77	2286978.11	Аналитический метод	0.30	–
35	449318.26	2287005.14	Аналитический метод	0.30	–
36	449305.31	2287010.57	Аналитический метод	0.30	–
37	449292.48	2286983.30	Аналитический метод	0.30	–
38	449303.35	2286966.90	Аналитический метод	0.30	–
39	449220.31	2286881.79	Аналитический метод	0.30	–
40	449209.55	2286870.74	Аналитический метод	0.30	–
41	449210.79	2286865.74	Картометрический метод	5.00	–
42	449214.85	2286859.66	Картометрический метод	5.00	–
43	449231.22	2286849.10	Картометрический метод	5.00	–
44	449241.62	2286841.98	Картометрический метод	5.00	–
45	449245.51	2286831.98	Картометрический метод	5.00	–
46	449246.61	2286823.16	Картометрический метод	5.00	–
47	449245.47	2286817.46	Картометрический метод	5.00	–
48	449239.95	2286809.73	Картометрический метод	5.00	–
49	449234.42	2286804.76	Картометрический метод	5.00	–
50	449207.14	2286791.92	Картометрический метод	5.00	–
51	449190.25	2286781.36	Картометрический метод	5.00	–

52	449180.89	2286770.96	Картометрический метод	5.00	–
53	449177.83	2286760.75	Картометрический метод	5.00	–
54	449179.34	2286753.22	Картометрический метод	5.00	–
55	449183.95	2286747.07	Картометрический метод	5.00	–
56	449192.41	2286739.14	Картометрический метод	5.00	–
57	449202.63	2286729.99	Картометрический метод	5.00	–
58	449208.11	2286721.78	Картометрический метод	5.00	–
59	449210.34	2286715.06	Картометрический метод	5.00	–
60	449209.78	2286707.09	Картометрический метод	5.00	–
61	449205.77	2286701.94	Картометрический метод	5.00	–
62	449201.70	2286699.03	Картометрический метод	5.00	–
63	449195.90	2286698.45	Картометрический метод	5.00	–
64	449190.57	2286700.05	Картометрический метод	5.00	–
65	449185.98	2286699.59	Картометрический метод	5.00	–
66	449184.18	2286695.99	Картометрический метод	5.00	–
67	449183.69	2286690.58	Картометрический метод	5.00	–
68	449189.38	2286678.14	Картометрический метод	5.00	–
69	449200.93	2286664.50	Картометрический метод	5.00	–
70	449214.08	2286656.08	Картометрический метод	5.00	–
71	449230.83	2286648.52	Картометрический метод	5.00	–
72	449234.33	2286642.68	Картометрический метод	5.00	–
73	449234.33	2286637.30	Картометрический метод	5.00	–
74	449230.89	2286632.13	Картометрический метод	5.00	–
75	449221.94	2286624.35	Картометрический метод	5.00	–
76	449215.89	2286616.82	Картометрический метод	5.00	–
77	449209.81	2286609.25	Картометрический метод	5.00	–
78	449205.16	2286604.27	Картометрический метод	5.00	–
79	449193.80	2286597.78	Картометрический метод	5.00	–
80	449161.75	2286582.29	Картометрический метод	5.00	–
81	449136.70	2286571.63	Картометрический метод	5.00	–
82	449119.72	2286562.61	Картометрический метод	5.00	–
83	449111.55	2286556.86	Картометрический метод	5.00	–
84	449105.35	2286552.50	Картометрический метод	5.00	–
85	449090.32	2286543.37	Картометрический метод	5.00	–
86	449086.89	2286541.96	Картометрический метод	5.00	–
87	449085.12	2286541.23	Картометрический метод	5.00	–
88	449081.13	2286539.59	Картометрический метод	5.00	–
89	449049.04	2286529.96	Картометрический метод	5.00	–
90	449003.16	2286521.43	Картометрический метод	5.00	–
91	448977.19	2286514.00	Картометрический метод	5.00	–
92	448954.92	2286501.28	Картометрический метод	5.00	–
93	448938.37	2286490.60	Картометрический метод	5.00	–
94	448923.98	2286483.14	Картометрический метод	5.00	–
95	448889.86	2286460.22	Картометрический метод	5.00	–
96	448866.83	2286446.83	Картометрический метод	5.00	–
97	448856.55	2286443.04	Картометрический метод	5.00	–
98	448846.96	2286440.91	Картометрический метод	5.00	–
99	448822.13	2286430.87	Картометрический метод	5.00	–
100	448813.69	2286423.49	Картометрический метод	5.00	–
101	448808.96	2286419.97	Картометрический метод	5.00	–
102	448813.30	2286413.73	Картометрический метод	5.00	–
103	448806.49	2286409.55	Картометрический метод	5.00	–
104	448843.47	2286342.13	Картометрический метод	5.00	–
105	448858.14	2286349.47	Картометрический метод	5.00	–
106	448859.46	2286347.58	Картометрический метод	5.00	–
107	448864.37	2286339.85	Картометрический метод	5.00	–
108	449023.45	2286422.68	Картометрический метод	5.00	–
109	449072.29	2286398.72	Картометрический метод	5.00	–
110	449071.04	2286397.86	Картометрический метод	5.00	–
111	449042.32	2286378.02	Картометрический метод	5.00	–
112	448985.47	2286324.11	Картометрический метод	5.00	–
113	448986.37	2286323.15	Картометрический метод	5.00	–
114	449017.51	2286289.83	Картометрический метод	5.00	–
115	449016.82	2286289.25	Картометрический метод	5.00	–
116	448963.73	2286244.55	Картометрический метод	5.00	–
117	448950.47	2286251.70	Картометрический метод	5.00	–
118	448930.08	2286224.44	Картометрический метод	5.00	–


119	448909.52	2286193.17	Картометрический метод	5.00	–
120	448909.06	2286192.47	Картометрический метод	5.00	–
121	448910.95	2286190.66	Картометрический метод	5.00	–
122	448918.77	2286181.25	Картометрический метод	5.00	–
123	448913.43	2286174.18	Картометрический метод	5.00	–
124	448913.99	2286173.48	Картометрический метод	5.00	–
125	448911.87	2286170.76	Картометрический метод	5.00	–
126	448909.63	2286166.64	Картометрический метод	5.00	–
127	448908.88	2286165.65	Картометрический метод	5.00	–
128	448925.71	2286147.07	Картометрический метод	5.00	–
129	448931.47	2286140.82	Картометрический метод	5.00	–
130	448921.67	2286129.16	Картометрический метод	5.00	–
131	448993.52	2286072.42	Картометрический метод	5.00	–
132	448995.22	2286069.97	Картометрический метод	5.00	–
133	448996.10	2286059.02	Картометрический метод	5.00	–
134	448999.97	2286055.84	Картометрический метод	5.00	–
135	449003.85	2286052.65	Аналитический метод	2.50	–
136	449016.94	2286041.88	Аналитический метод	2.50	–
137	449121.99	2285962.23	Аналитический метод	2.50	–
138	449122.36	2285961.95	Картометрический метод	5.00	–
139	449139.63	2285975.90	Аналитический метод	2.50	–
140	449140.21	2285976.36	Аналитический метод	2.50	–
141	449154.87	2285991.03	Аналитический метод	2.50	–
142	449172.42	2286008.60	Аналитический метод	2.50	–
143	449327.41	2286163.70	Аналитический метод	2.50	–
144	449372.11	2286167.86	Аналитический метод	2.50	–
145	449398.98	2286170.36	Картометрический метод	5.00	–
146	449445.57	2286174.70	Картометрический метод	5.00	–
147	449448.30	2286170.78	Картометрический метод	5.00	–
148	449486.13	2286173.08	Картометрический метод	5.00	–
149	449587.20	2286179.24	Аналитический метод	2.50	–
1	449627.08	2286181.67	Аналитический метод	2.50	–

3. Сведения о характерных точках части (частей) границы объекта

Обозначение характерных точек части границы	Координаты, м		Метод определения координат характерной точки	Средняя квадратическая погрешность положения характерной точки (M _t), м	Описание обозначения точки на местности (при наличии)
	X	Y			
1	2	3	4	5	6
–	–	–	–	–	–

Текстовое описание местоположения границ объекта

Прохождение границы		Описание прохождения границы
от точки	до точки	
1	2	3
1	40	по сельскохозяйственным угодьям
40	101	по правому берегу р. Аланка
101	119	по сельскохозяйственным угодьям
119	133	по границе коллективных садов
133	149	по сельскохозяйственным угодьям
149	1	по сельскохозяйственным угодьям

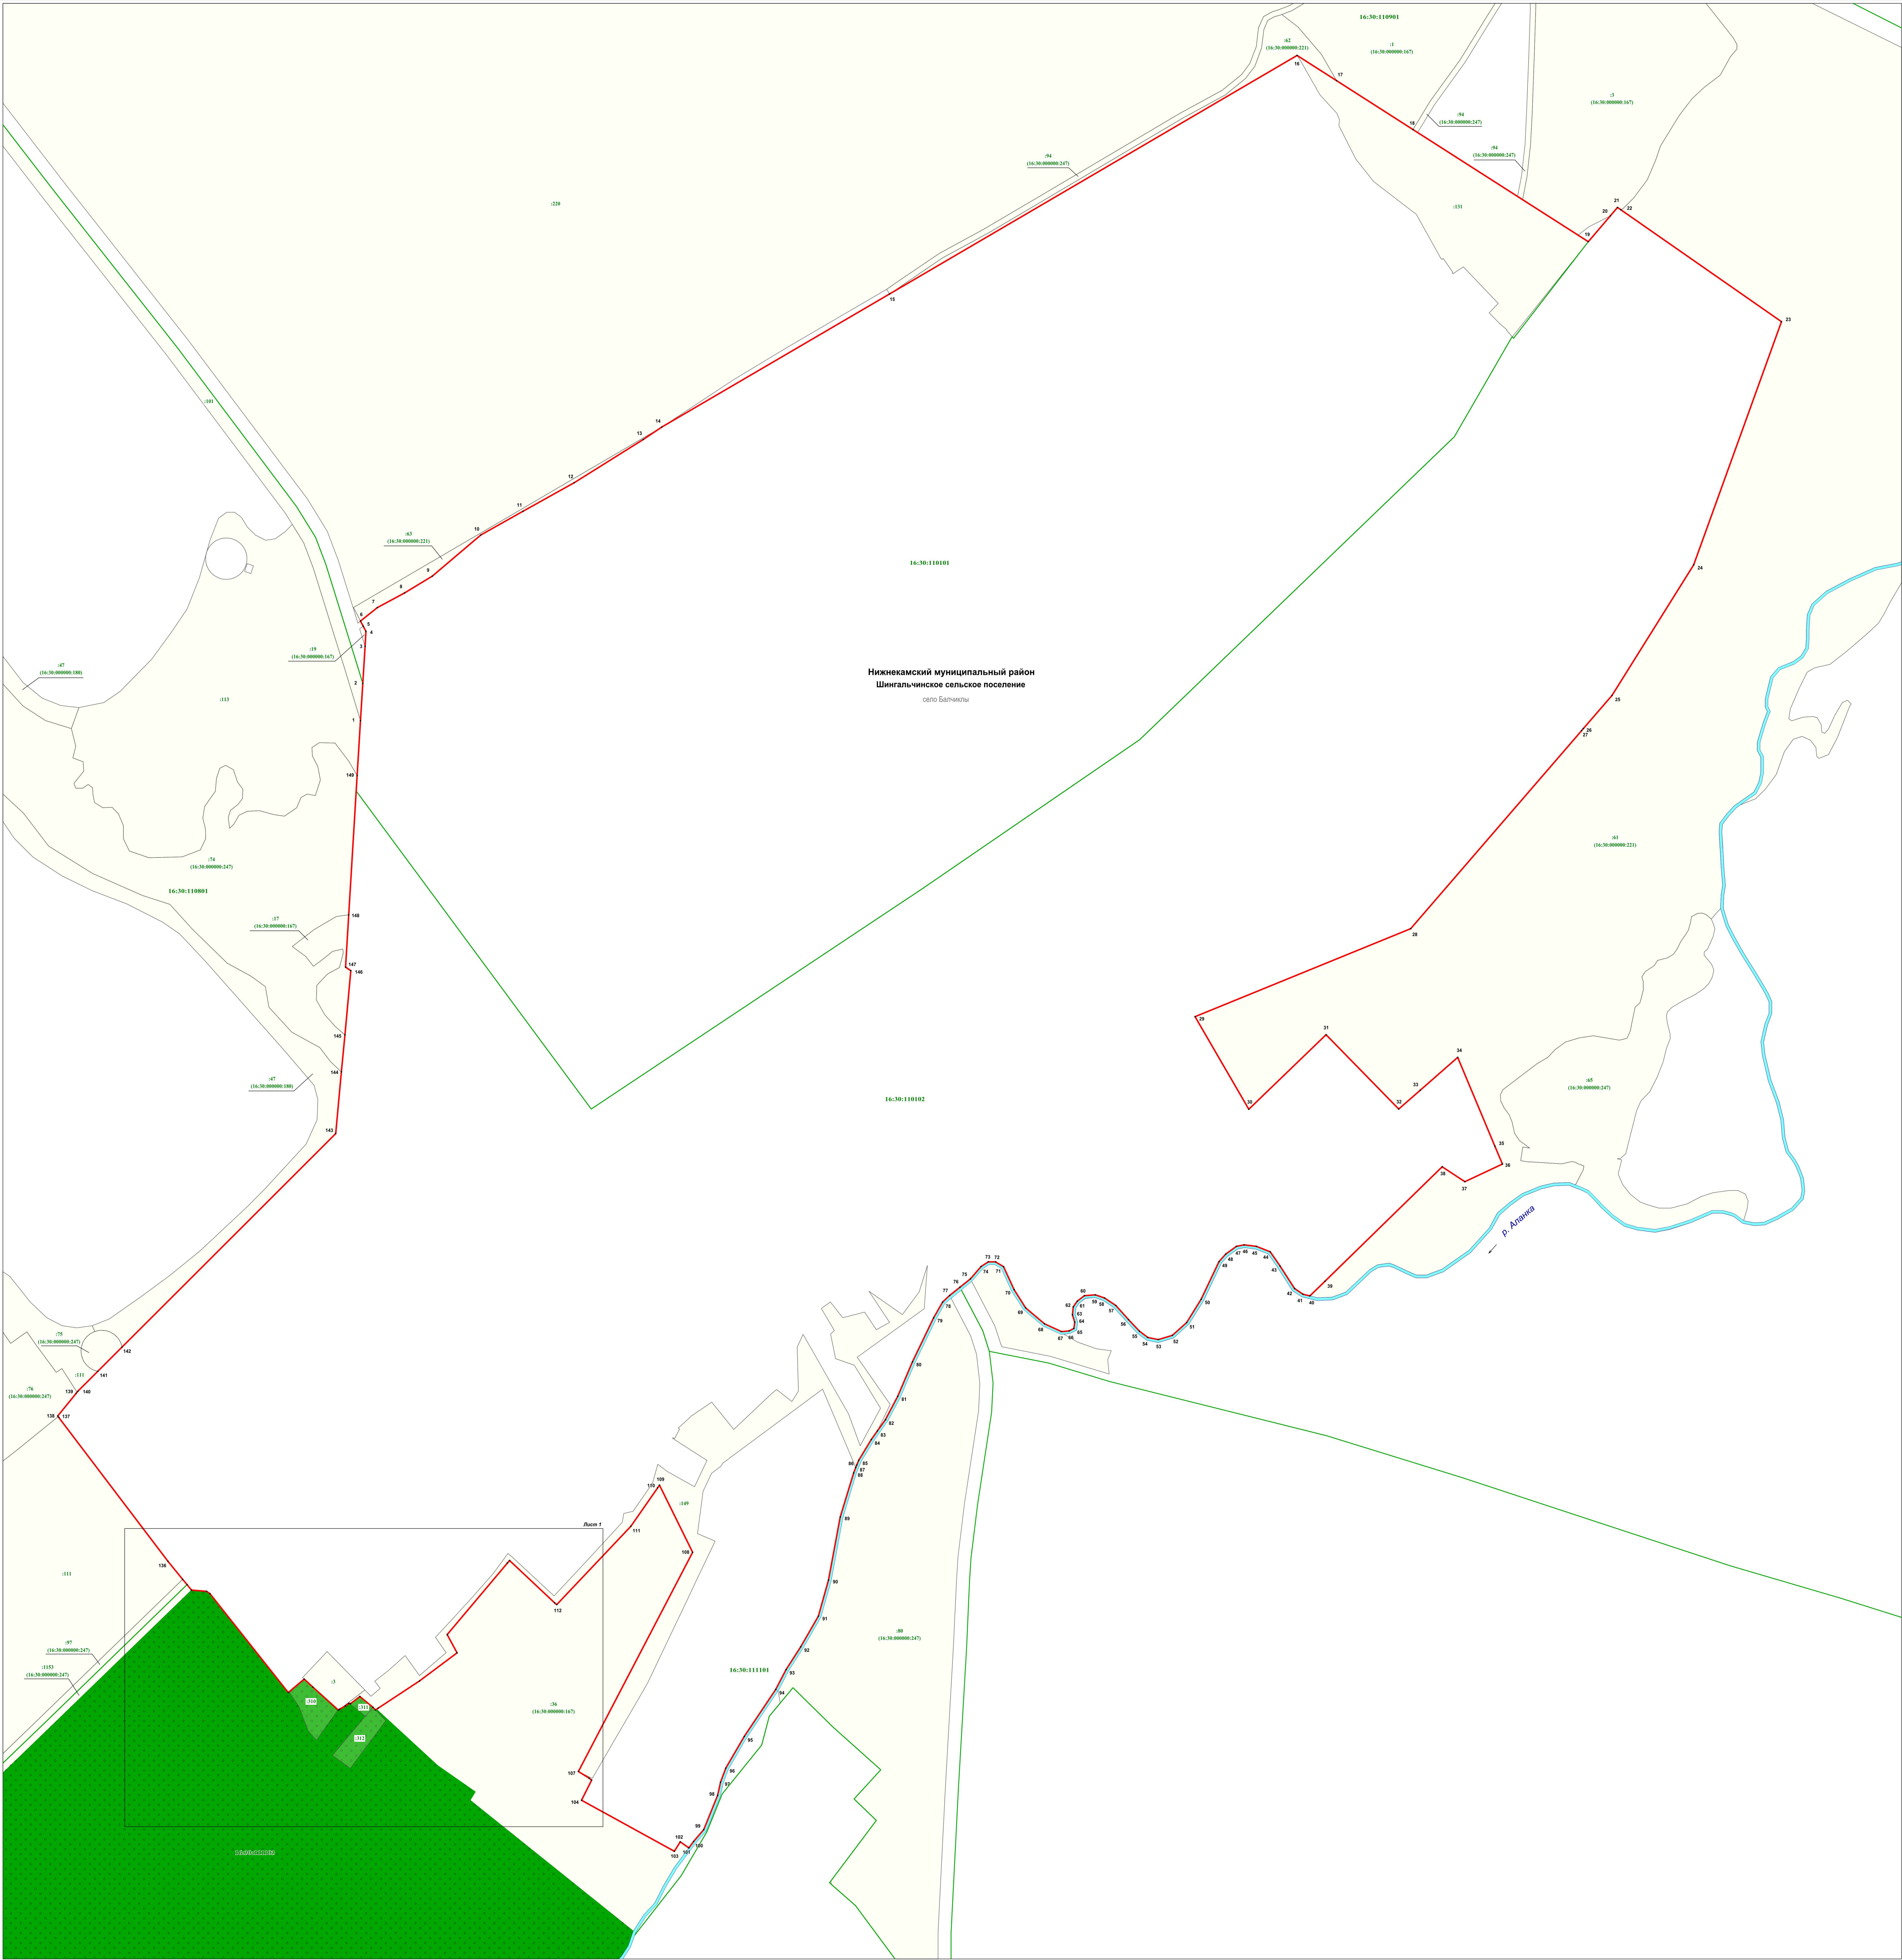

Масштаб 1 : 1800


Используемые условные знаки и обозначения:

- характеристическая точка границы
- граница населенного пункта
- граница кадастрового квартала
- земельный участок, кадастровый номер
- реки
- коллективные сады
- подпись кадастрового квартала
- наименование муниципального района
- наименование муниципального образования
- наименование населенного пункта

16:30:110101
Нижнекамский
муниципальный район
Шингальчинское
сельское поселение
село Балчицы



Подпись кадастрового инженера: О.А. Елизарова/
Дата: 03.03.2020
Место для оттиска печати (при наличии) лица, осуществляющего описание местоположения границ объекта

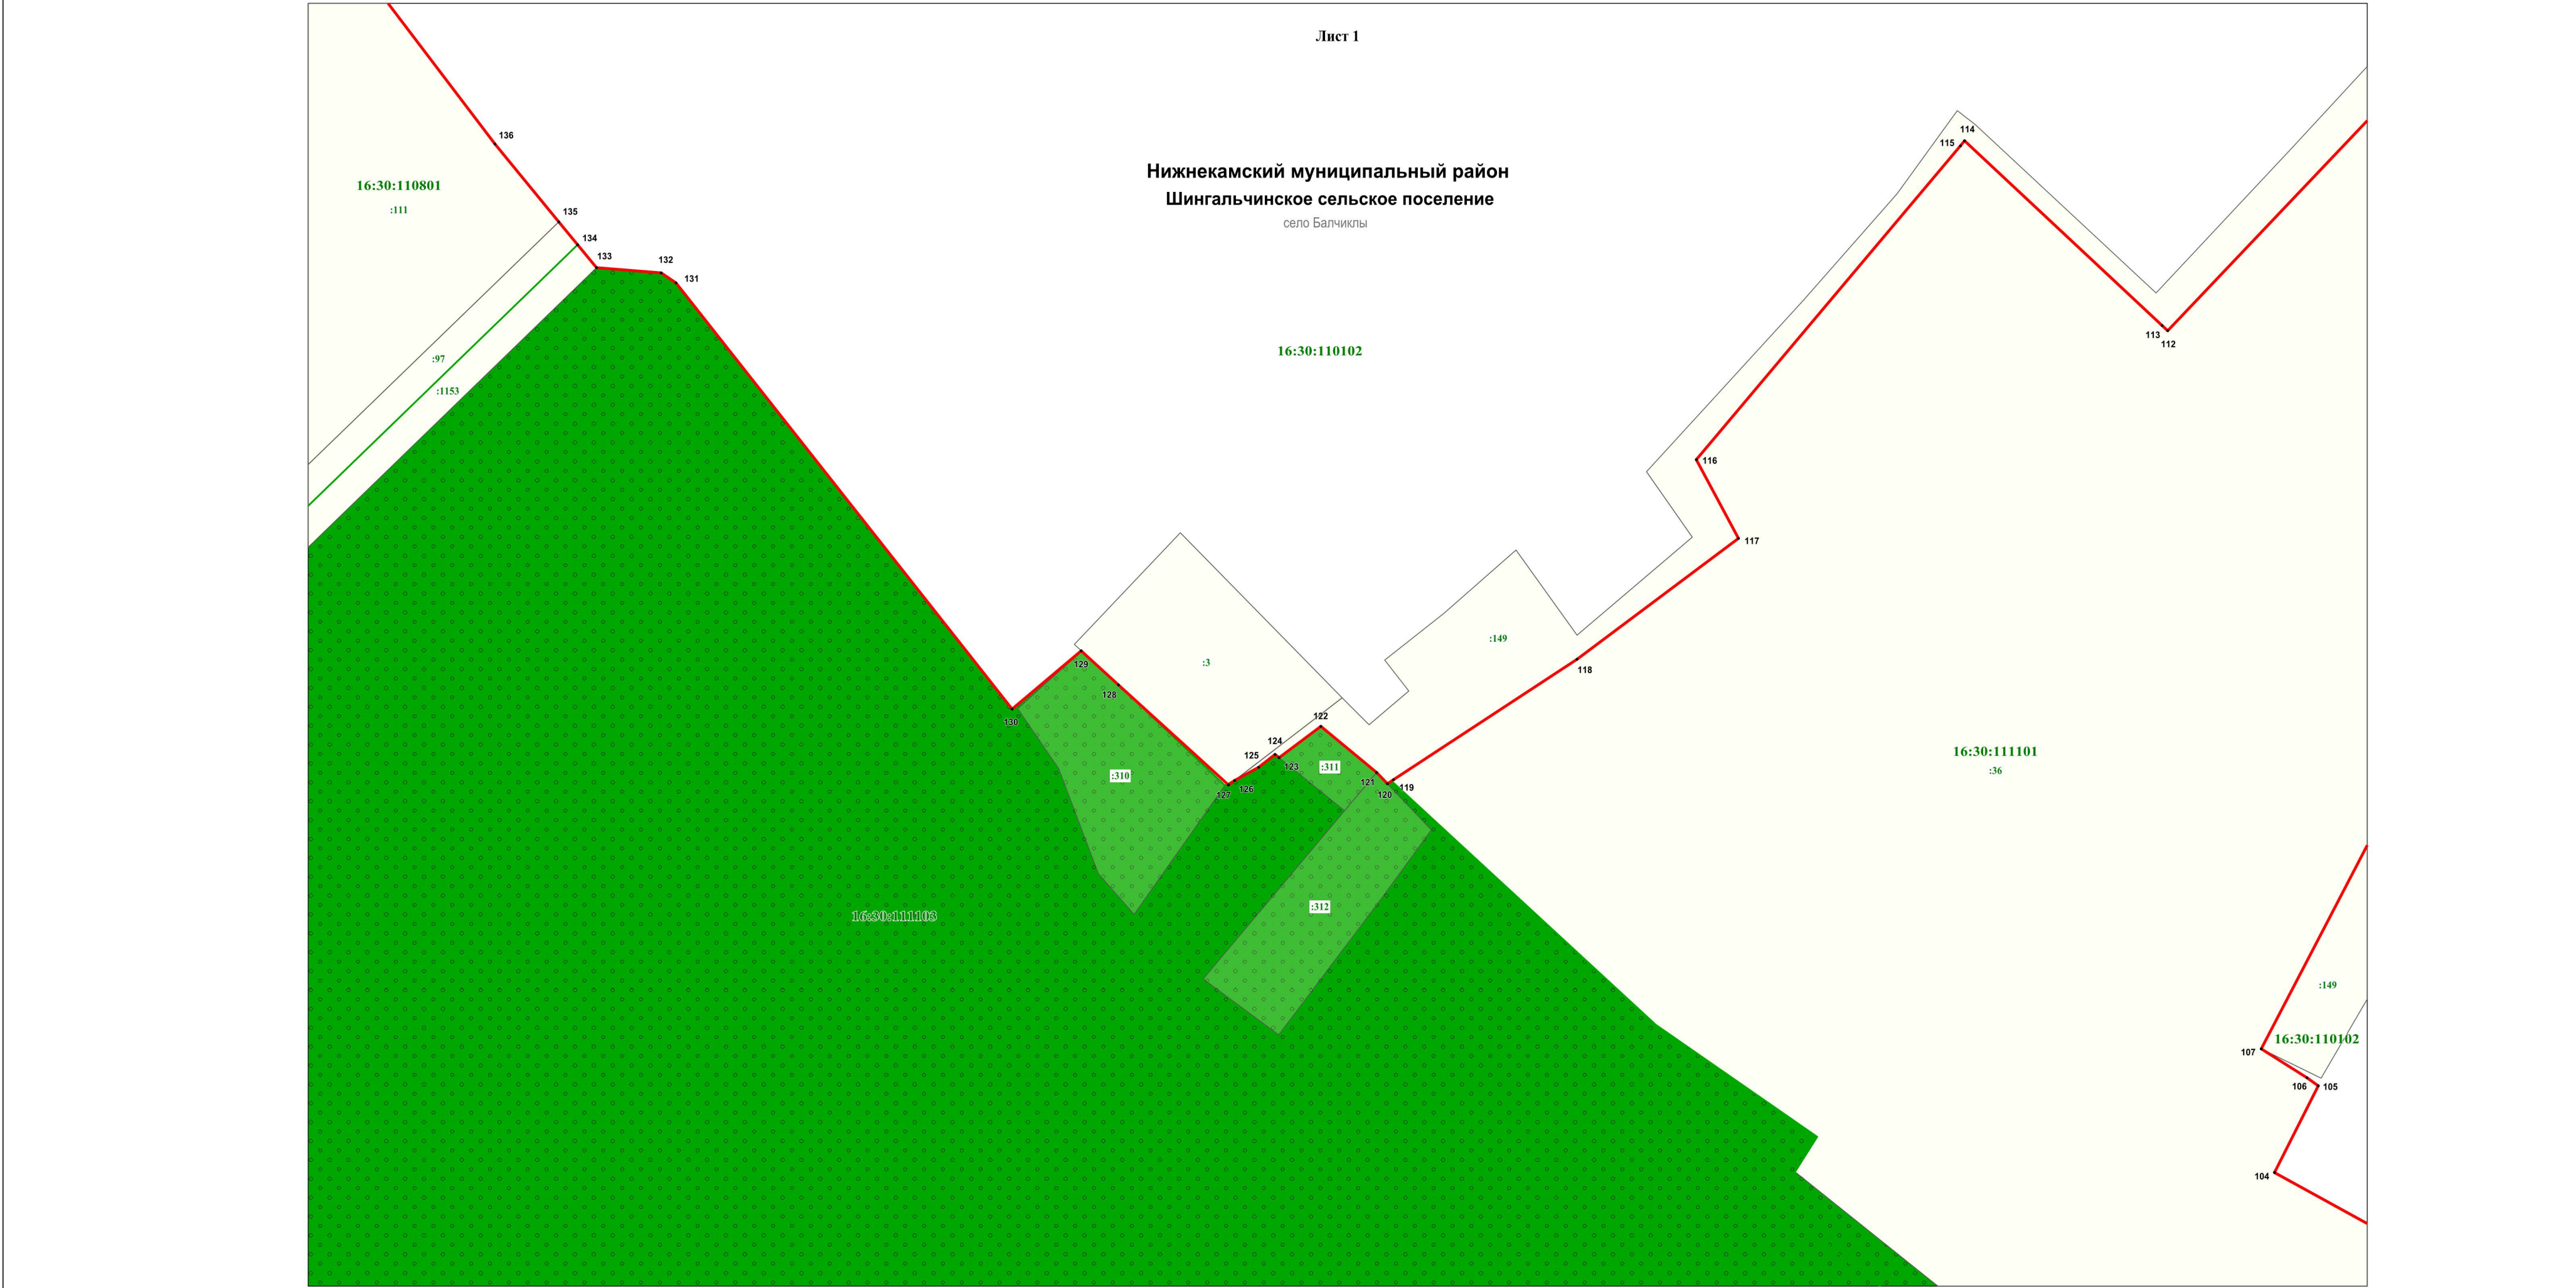

Используемые условные знаки и обозначения:

- 104
-
-
- 149
- 16:30:110101
- Нижнекамский
муниципальный район
- Шингальчинское
сельское поселение
- село Балчиклы
- характерная точка границы
 - граница населенного пункта
 - граница кадастрового квартала
 - земельный участок, кадастровый номер
 - коллективные сады
 - подпись кадастрового квартала
 - наименование муниципального района
 - наименование муниципального образования
 - наименование населенного пункта



Подпись кадастрового инженера /О.А. Ендальцева/
Дата 03.03.2020
Место для оттиска печати (при наличии) лица, составившего описание местоположения границ объекта