

ОПИСАНИЕ МЕСТОПОЛОЖЕНИЯ ГРАНИЦ

село Сарсаз-Бли

(наименование объекта, местоположение границ которого описано (далее - объект))

Раздел 1

Сведения об объекте		
№ п/п	Характеристики объекта	Описание характеристик
1	2	3
1	Местоположение объекта	Республика Татарстан, Нижнекамский муниципальный район, Шингальчинское сельское поселение, село Сарсаз-Бли
2	Площадь объекта +/- величина погрешности определения площади (Р+/- Дельта Р)	749276 кв.м ± 9033 кв.м
3	Иные характеристики объекта	—

Раздел 2

Сведения о местоположении границ объекта					
1. Система координат <u>МСК-16</u>					
2. Сведения о характерных точках границ объекта					
Обозначение характерных точек границ	Координаты, м		Метод определения координат характерной точки	Средняя квадратическая погрешность положения характерной точки (M_t), м	Описание обозначения точки на местности (при наличии)
	X	Y			
1	2	3	4	5	6
1	448189.25	2284217.24	Аналитический метод	0.30	–
2	448223.73	2284258.93	Аналитический метод	2.50	–
3	448225.17	2284260.55	Аналитический метод	2.50	–
4	448229.53	2284264.75	Аналитический метод	0.30	–
5	448229.64	2284264.86	Картометрический метод	5.00	–
6	448237.07	2284271.92	Аналитический метод	0.30	–
7	448223.83	2284451.52	Аналитический метод	0.30	–
8	448160.35	2284532.53	Аналитический метод	0.30	–
9	448125.39	2284577.16	Аналитический метод	0.30	–
10	448100.03	2284609.52	Аналитический метод	0.30	–
11	448071.71	2284645.67	Аналитический метод	0.30	–
12	448070.31	2284647.45	Аналитический метод	0.30	–
13	448047.51	2284676.56	Аналитический метод	0.30	–
14	447902.84	2284742.50	Картометрический метод	5.00	–
15	447896.21	2284745.52	Аналитический метод	0.30	–
16	447869.45	2284757.72	Картометрический метод	5.00	–
17	447867.21	2284760.58	Картометрический метод	5.00	–
18	447838.05	2284797.81	Картометрический метод	5.00	–
19	447837.64	2284798.35	Картометрический метод	5.00	–
20	447835.05	2284801.65	Картометрический метод	5.00	–
21	447833.27	2284803.93	Картометрический метод	5.00	–
22	447817.51	2284824.05	Картометрический метод	5.00	–
23	447803.56	2284841.87	Картометрический метод	5.00	–
24	447778.68	2284873.63	Картометрический метод	5.00	–
25	447759.34	2284898.33	Картометрический метод	5.00	–
26	447791.27	2284940.94	Картометрический метод	5.00	–
27	447814.77	2284972.30	Картометрический метод	5.00	–
28	447807.00	2284981.84	Аналитический метод	0.30	–
29	447804.53	2284980.53	Аналитический метод	0.30	–
30	447781.60	2285006.67	Аналитический метод	0.30	–
31	447757.07	2285037.60	Аналитический метод	0.30	–
32	447741.60	2285058.40	Аналитический метод	0.30	–
33	447730.93	2285050.93	Аналитический метод	0.30	–
34	447712.27	2285033.33	Аналитический метод	0.30	–
35	447692.00	2285016.80	Аналитический метод	0.30	–
36	447669.56	2285001.19	Аналитический метод	0.30	–
37	447661.53	2285005.73	Аналитический метод	0.30	–
38	447643.38	2285016.41	Аналитический метод	0.30	–
39	447616.65	2285030.85	Аналитический метод	0.30	–
40	447602.99	2285037.49	Аналитический метод	0.30	–
41	447593.72	2285043.21	Картометрический метод	5.00	–
42	447557.51	2285011.51	Аналитический метод	0.30	–
43	447551.41	2285016.11	Аналитический метод	0.30	–
44	447549.60	2285013.71	Аналитический метод	0.30	–
45	447540.69	2285020.92	Аналитический метод	0.30	–
46	447532.32	2285027.16	Аналитический метод	0.30	–
47	447531.41	2285025.83	Картометрический метод	5.00	–
48	447526.76	2285035.12	Картометрический метод	5.00	–
49	447552.66	2285063.90	Картометрический метод	5.00	–
50	447524.13	2285085.66	Картометрический метод	5.00	–
51	447479.91	2285116.06	Картометрический метод	5.00	–

52	447481.51	2285118.69	Картометрический метод	5.00	–
53	447449.97	2285139.60	Картометрический метод	5.00	–
54	447453.15	2285144.73	Картометрический метод	5.00	–
55	447434.97	2285157.19	Картометрический метод	5.00	–
56	447421.30	2285166.64	Картометрический метод	5.00	–
57	447420.08	2285166.92	Аналитический метод	0.10	–
58	447404.45	2285173.18	Аналитический метод	0.10	–
59	447338.93	2285172.48	Картометрический метод	5.00	–
60	447341.29	2285178.50	Картометрический метод	5.00	–
61	447359.31	2285179.08	Картометрический метод	5.00	–
62	447382.43	2285181.23	Картометрический метод	5.00	–
63	447390.01	2285182.85	Картометрический метод	5.00	–
64	447390.07	2285186.75	Картометрический метод	5.00	–
65	447359.73	2285194.20	Картометрический метод	5.00	–
66	447314.49	2285208.56	Картометрический метод	5.00	–
67	447293.18	2285216.02	Картометрический метод	5.00	–
68	447277.37	2285221.47	Картометрический метод	5.00	–
69	447274.04	2285222.62	Картометрический метод	5.00	–
70	447271.69	2285219.20	Картометрический метод	5.00	–
71	447269.56	2285216.09	Картометрический метод	5.00	–
72	447204.97	2285122.05	Картометрический метод	5.00	–
73	447106.37	2285153.01	Аналитический метод	0.30	–
74	446914.99	2285213.10	Аналитический метод	0.30	–
75	446899.95	2285217.82	Картометрический метод	5.00	–
76	446869.65	2285227.34	Картометрический метод	5.00	–
77	446869.51	2285226.70	Картометрический метод	5.00	–
78	446865.74	2285212.17	Картометрический метод	5.00	–
79	446865.43	2285211.59	Картометрический метод	5.00	–
80	446860.74	2285202.73	Картометрический метод	5.00	–
81	446849.74	2285196.68	Картометрический метод	5.00	–
82	446829.86	2285189.70	Картометрический метод	5.00	–
83	446812.29	2285186.50	Картометрический метод	5.00	–
84	446809.93	2285185.51	Картометрический метод	5.00	–
85	446802.40	2285182.34	Картометрический метод	5.00	–
86	446794.20	2285175.17	Картометрический метод	5.00	–
87	446790.03	2285161.59	Картометрический метод	5.00	–
88	446783.08	2285135.93	Картометрический метод	5.00	–
89	446776.03	2285120.21	Картометрический метод	5.00	–
90	446766.79	2285111.51	Картометрический метод	5.00	–
91	446743.33	2285092.85	Картометрический метод	5.00	–
92	446727.42	2285077.47	Картометрический метод	5.00	–
93	446711.51	2285056.25	Картометрический метод	5.00	–
94	446698.77	2285033.44	Картометрический метод	5.00	–
95	446693.47	2285019.65	Картометрический метод	5.00	–
96	446687.63	2285003.72	Картометрический метод	5.00	–
97	446685.18	2284992.52	Картометрический метод	5.00	–
98	446669.38	2284976.58	Картометрический метод	5.00	–
99	446675.37	2284947.74	Картометрический метод	5.00	–
100	446665.71	2284918.23	Картометрический метод	5.00	–
101	446662.18	2284912.87	Картометрический метод	5.00	–
102	446662.18	2284839.92	Аналитический метод	0.30	–
103	446672.98	2284757.15	Аналитический метод	0.30	–
104	446778.52	2284597.49	Картометрический метод	5.00	–
105	446793.99	2284573.58	Картометрический метод	5.00	–
106	446894.72	2284608.62	Картометрический метод	5.00	–
107	446958.59	2284619.90	Картометрический метод	5.00	–
108	446967.50	2284621.47	Аналитический метод	0.30	–
109	446968.27	2284622.04	Аналитический метод	0.30	–
110	446984.05	2284630.45	Аналитический метод	0.30	–
111	447014.16	2284642.71	Аналитический метод	0.30	–
112	447018.91	2284645.09	Аналитический метод	0.30	–
113	447026.33	2284647.64	Аналитический метод	0.30	–
114	447068.55	2284653.22	Аналитический метод	0.30	–
115	447073.81	2284654.01	Аналитический метод	0.30	–
116	447086.76	2284654.80	Аналитический метод	0.30	–
117	447103.21	2284655.33	Аналитический метод	0.30	–
118	447117.03	2284655.07	Аналитический метод	0.30	–

119	447135.38	2284654.80	Аналитический метод	0.30	–
120	447150.28	2284653.74	Аналитический метод	0.30	–
121	447204.41	2284663.30	Картометрический метод	5.00	–
122	447238.34	2284641.29	Аналитический метод	0.30	–
123	447238.40	2284641.27	Аналитический метод	0.30	–
124	447247.07	2284639.10	Аналитический метод	0.30	–
125	447262.46	2284636.67	Аналитический метод	0.30	–
126	447278.75	2284635.87	Аналитический метод	0.30	–
127	447293.14	2284634.01	Аналитический метод	0.30	–
128	447313.12	2284632.68	Аналитический метод	0.30	–
129	447327.50	2284630.55	Аналитический метод	0.30	–
130	447337.36	2284629.72	Аналитический метод	0.30	–
131	447347.12	2284630.81	Аналитический метод	0.30	–
132	447357.41	2284631.60	Аналитический метод	0.30	–
133	447365.47	2284631.60	Аналитический метод	0.30	–
134	447387.83	2284628.67	Аналитический метод	0.30	–
135	447394.43	2284628.40	Аналитический метод	0.30	–
136	447400.50	2284628.85	Аналитический метод	0.30	–
137	447402.58	2284620.55	Аналитический метод	0.30	–
138	447409.71	2284610.44	Аналитический метод	0.30	–
139	447425.45	2284593.61	Аналитический метод	0.30	–
140	447434.29	2284584.58	Картометрический метод	5.00	–
141	447475.14	2284542.86	Аналитический метод	0.30	–
142	447535.47	2284484.12	Аналитический метод	0.30	–
143	447573.91	2284447.83	Аналитический метод	0.30	–
144	447588.62	2284434.03	Аналитический метод	0.30	–
145	447592.08	2284437.64	Аналитический метод	0.30	–
146	447595.55	2284441.24	Аналитический метод	2.50	–
147	447599.10	2284442.38	Картометрический метод	5.00	–
148	447600.80	2284442.93	Аналитический метод	2.50	–
149	447628.60	2284452.75	Аналитический метод	0.20	–
150	447642.32	2284458.10	Картометрический метод	5.00	–
151	447642.55	2284457.99	Картометрический метод	5.00	–
152	447643.87	2284458.53	Аналитический метод	0.30	–
153	447645.00	2284457.66	Аналитический метод	0.30	–
154	447647.75	2284455.54	Картометрический метод	5.00	–
155	447658.75	2284447.12	Картометрический метод	5.00	–
156	447667.12	2284447.85	Картометрический метод	5.00	–
157	447691.29	2284449.98	Картометрический метод	5.00	–
158	447720.27	2284452.53	Аналитический метод	0.30	–
159	447734.83	2284456.55	Аналитический метод	0.30	–
160	447735.47	2284455.38	Аналитический метод	0.30	–
161	447793.00	2284471.10	Аналитический метод	0.30	–
162	447849.33	2284426.78	Аналитический метод	0.30	–
163	447849.33	2284430.13	Аналитический метод	0.30	–
164	447850.93	2284450.40	Аналитический метод	0.30	–
165	447854.13	2284464.80	Аналитический метод	0.30	–
166	447858.93	2284472.80	Аналитический метод	0.30	–
167	447870.13	2284479.73	Аналитический метод	0.30	–
168	447876.53	2284479.73	Аналитический метод	0.30	–
169	447885.07	2284478.13	Аналитический метод	0.30	–
170	447899.36	2284473.42	Аналитический метод	0.30	–
171	447920.80	2284448.27	Аналитический метод	0.30	–
172	447973.07	2284388.53	Аналитический метод	0.30	–
173	448038.13	2284319.20	Аналитический метод	0.30	–
174	448138.18	2284217.06	Аналитический метод	0.30	–
175	448162.10	2284191.53	Аналитический метод	2.50	–
176	448163.71	2284193.05	Картометрический метод	5.00	–
1	448189.25	2284217.24	Аналитический метод	0.30	–

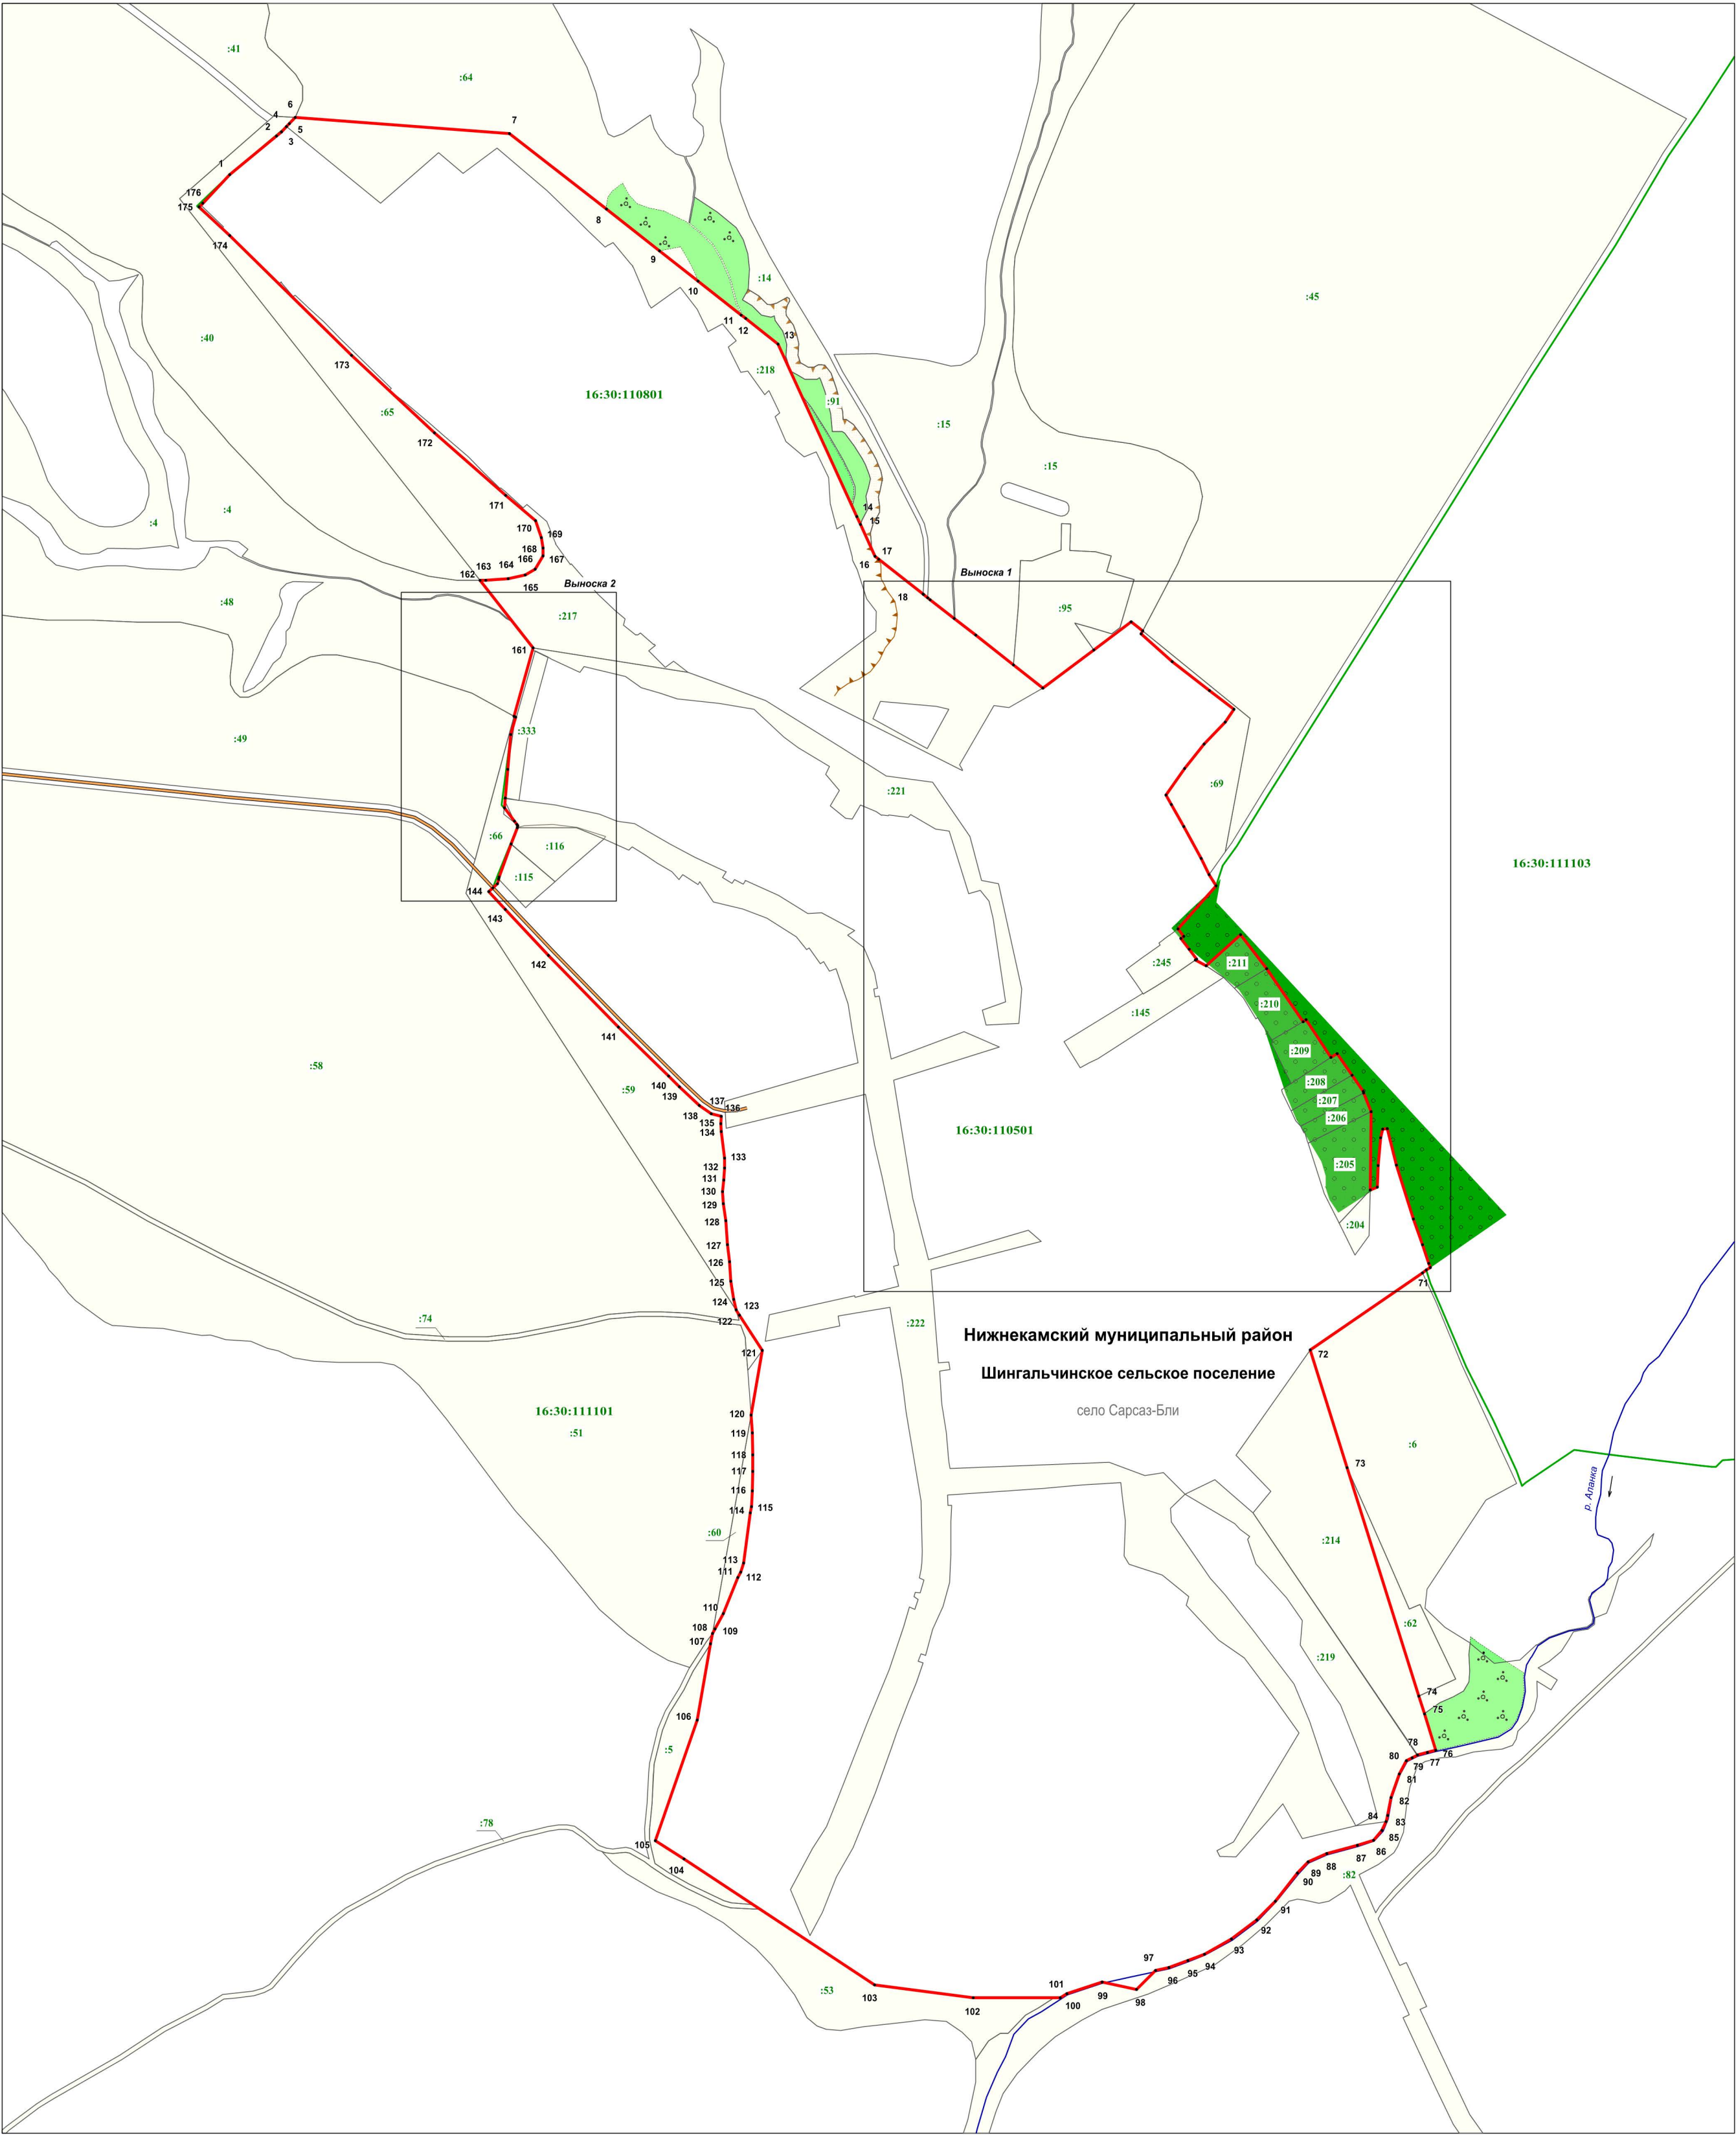
3. Сведения о характерных точках части (частей) границы объекта

Обозначение характерных точек части границы	Координаты, м		Метод определения координат характерной точки	Средняя квадратическая погрешность положения характерной точки	Описание обозначения точки на местности (при наличии)
	X	Y			

				(M _i), м	
1	2	3	4	5	6
–	–	–	–	–	–

Текстовое описание местоположения границ объекта					
Прохождение границы		Описание прохождения границы			
от точки	до точки				
1	2	3			
1	4	по сельскохозяйственным угодьям			
4	8	по границе земельного участка с кадастровым номером 16:30:110501:218			
8	9	по древесно-кустарниковой растительности			
9	10	по сельскохозяйственным угодьям			
10	15	по древесно-кустарниковой растительности			
15	17	по оврагу			
17	25	по границе земельного участка с кадастровым номером 16:30:110501:218			
25	26	по границе земельного участка с кадастровым номером 16:30:110801:95			
26	28	по границе земельного участка с кадастровым номером 16:30:110801:15			
28	40	по границе земельного участка с кадастровым номером 16:30:110801:69			
40	41	по сельскохозяйственным угодьям			
41	44	по садам			
44	47	по границе земельного участка с кадастровым номером 16:30:110501:245			
47	48	по границе земельного участка с кадастровым номером 16:30:110501:145			
48	60	по садам			
60	69	по границе садов			
69	71	по сельскохозяйственным угодьям			
71	73	по границе земельного участка с кадастровым номером 16:30:111101:6			
73	74	по границе земельного участка с кадастровым номером 16:30:111101:62			
74	75	по границе земельного участка с кадастровым номером 16:30:111101:6			
75	76	по древесно-кустарниковой растительности			
76	97	по реке Аланка			
97	99	по границе земельного участка с кадастровым номером 16:30:111101:82			
99	101	по реке Аланка			
101	104	по сельскохозяйственным угодьям			
104	107	по границе земельного участка с кадастровым номером 16:30:111101:5			
107	108	по границе земельного участка с кадастровым номером 16:30:111101:78			
108	120	по границе земельного участка с кадастровым номером 16:30:111101:60			
120	121	по сельскохозяйственным угодьям			
121	122	по границе земельного участка с кадастровым номером 16:30:111101:74			
122	136	по границе земельного участка с кадастровым номером 16:30:111101:59			
136	146	по границе полосы отвода автодороги			
146	148	по границе земельного участка с кадастровым номером 16:30:110801:68			
148	158	по сельскохозяйственным угодьям			
158	160	по границе земельного участка с кадастровым номером 16:30:110801:66			
160	161	по границе земельного участка с кадастровым номером 16:30:110801:48			
161	176	по границе земельного участка с кадастровым номером 16:30:110501:217			
176	176	по сельскохозяйственным угодьям			
176	1	по сельскохозяйственным угодьям			

План границ объекта



Масштаб 1 : 4100

Используемые условные знаки и обозначения:

- 1
- характерная точка границы
 - граница населенного пункта
 - граница кадастрового квартала
 - реки
 - автодороги
 - овраги
 - массивы древесно-кустарниковой растительности
 - земельный участок, кадастровый номер
 - сады
 - подпись кадастрового квартала
 - наименование муниципального района
 - наименование сельского поселения
 - наименование населенного пункта
- 16:30:110501
- Нижнекамский
муниципальный район
- Шингальчинское
сельское поселение
- село Сарсаз-Бли







Подпись кадастрового инженера О.А. Ендальцева/
Дата 19.03.2020
Место для оттиска печати (при наличии) лица, составившего описание местоположения границ объекта

План границ объекта



Масштаб 1 : 1400

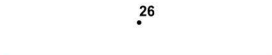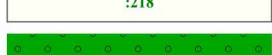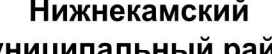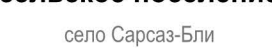
Используемые условные знаки и обозначения:

-  - характерная точка границы
-  - граница населенного пункта
-  - граница кадастрового квартала
-  - овраги
-  - земельный участок, кадастровый номер
-  - сады
-  - подпись кадастрового квартала
-  - наименование муниципального района
-  - наименование сельского поселения
-  - наименование населенного пункта

Подпись кадастрового инженера /О.А. Ендальцева/
Дата 19.03.2020
Место для оттиска печати (при наличии) лица, составившего описание местоположения границ объекта



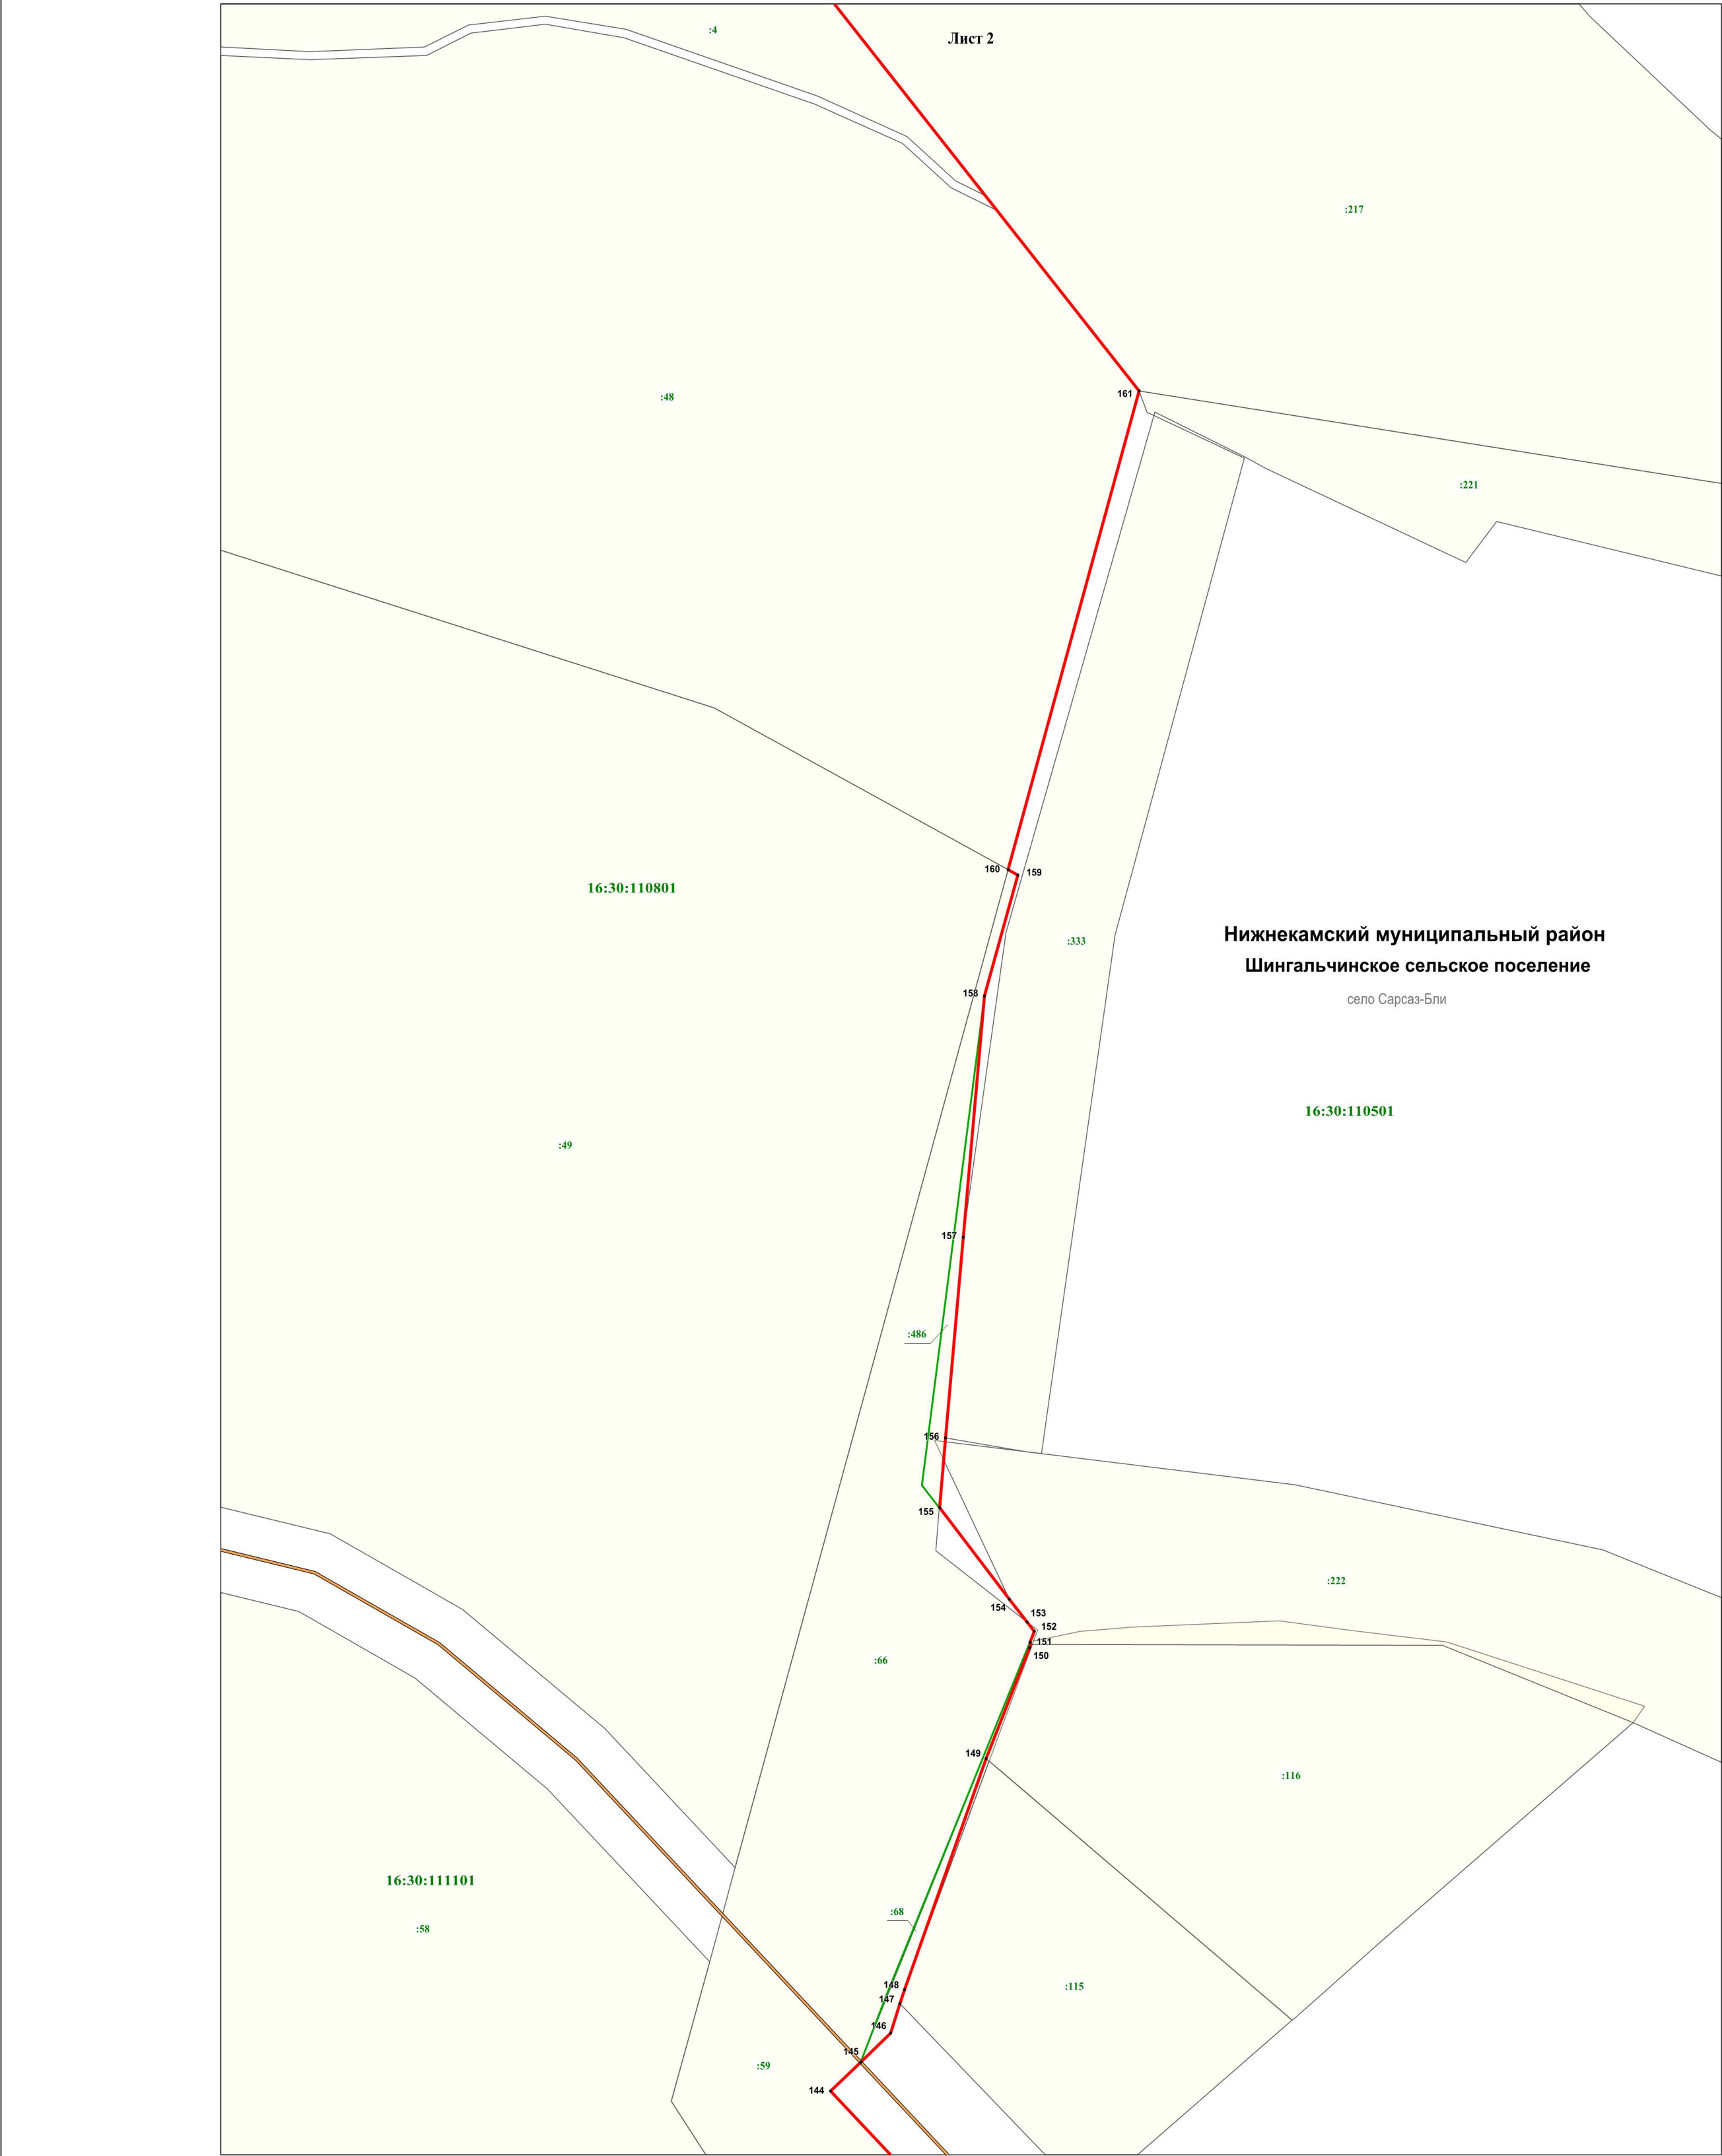План границ объекта



Используемые условные знаки и обозначения:

- характеристическая точка границы
- граница населенного пункта
- граница кадастрового квартала
- автодороги
- земельный участок, кадастровый номер
- подпись кадастрового квартала
- наименование муниципального района
- наименование сельского поселения
- наименование населенного пункта



Подпись кадастрового инженера /О.А. Ендальцева/
Дата 19.03.2020
Место для оттиска печати (при наличии) лица, составившего описание местоположения границ объекта