

ОПИСАНИЕ МЕСТОПОЛОЖЕНИЯ ГРАНИЦ

село Ташлык

(наименование объекта, местоположение границ которого описано (далее - объект))

Раздел 1

Сведения об объекте		
№ п/п	Характеристики объекта	Описание характеристик
1	2	3
1	Местоположение объекта	Республика Татарстан, Нижнекамский муниципальный район, Шингальчинское сельское поселение, село Ташлык
2	Площадь объекта +/- величина погрешности определения площади (Р+/- Дельта Р)	1005689 кв.м ± 10253 кв.м
3	Иные характеристики объекта	—

Раздел 2

Сведения о местоположении границ объекта					
1. Система координат <u>МСК-16</u>					
2. Сведения о характерных точках границ объекта					
Обозначение характерных точек границ	Координаты, м		Метод определения координат характерной точки	Средняя квадратическая погрешность положения характерной точки (M_t), м	Описание обозначения точки на местности (при наличии)
	X	Y			
1	2	3	4	5	6
Граница 1(1)	–	–	–	–	–
1	444003.44	2285252.94	Аналитический метод	0.30	–
2	444003.16	2285254.67	Аналитический метод	0.30	–
3	443999.11	2285279.39	Аналитический метод	0.30	–
4	443993.65	2285312.75	Аналитический метод	0.30	–
5	443993.26	2285315.13	Аналитический метод	0.30	–
6	443989.58	2285323.06	Аналитический метод	0.30	–
7	443968.02	2285356.30	Аналитический метод	0.30	–
8	443980.23	2285340.41	Аналитический метод	0.30	–
9	443970.24	2285357.60	Аналитический метод	0.30	–
10	443986.99	2285367.44	Аналитический метод	0.30	–
11	443986.28	2285372.41	Аналитический метод	0.30	–
12	443981.59	2285405.14	Картометрический метод	5.00	–
13	443979.26	2285408.50	Картометрический метод	5.00	–
14	443964.93	2285429.13	Картометрический метод	5.00	–
15	443950.46	2285449.98	Картометрический метод	5.00	–
16	443940.17	2285464.80	Аналитический метод	0.30	–
17	443933.95	2285473.76	Аналитический метод	0.30	–
18	443926.94	2285483.85	Картометрический метод	5.00	–
19	443933.08	2285488.44	Аналитический метод	0.30	–
20	443932.70	2285488.92	Аналитический метод	0.30	–
21	443983.74	2285526.43	Аналитический метод	0.30	–
22	443981.03	2285530.82	Аналитический метод	0.30	–
23	443987.32	2285535.31	Аналитический метод	0.30	–
24	443934.00	2285619.62	Аналитический метод	0.30	–
25	443984.54	2285680.49	Аналитический метод	0.30	–
26	444004.43	2285723.29	Аналитический метод	0.30	–
27	444058.27	2285718.00	Аналитический метод	0.30	–
28	444116.23	2285809.09	Аналитический метод	0.30	–
29	444115.84	2285830.47	Аналитический метод	0.30	–
30	444083.95	2285887.71	Картометрический метод	5.00	–
31	444084.05	2285887.77	Картометрический метод	5.00	–
32	444086.28	2285889.05	Картометрический метод	5.00	–
33	444082.73	2285894.57	Картометрический метод	5.00	–
34	444077.30	2285903.67	Картометрический метод	5.00	–
35	444075.53	2285902.84	Картометрический метод	5.00	–
36	444013.85	2286013.63	Картометрический метод	5.00	–
37	443964.60	2285998.82	Картометрический метод	5.00	–
38	443935.89	2285988.64	Картометрический метод	5.00	–
39	443927.29	2285998.09	Картометрический метод	5.00	–
40	443922.01	2286003.88	Картометрический метод	5.00	–
41	443927.60	2286005.86	Картометрический метод	5.00	–
42	443922.57	2286011.62	Картометрический метод	5.00	–
43	443904.68	2286033.26	Картометрический метод	5.00	–
44	443882.29	2286061.86	Картометрический метод	5.00	–
45	443853.79	2286085.41	Картометрический метод	5.00	–
46	443836.47	2286096.87	Картометрический метод	5.00	–
47	443834.76	2286098.60	Картометрический метод	5.00	–
48	443834.34	2286098.28	Картометрический метод	5.00	–
49	443833.00	2286099.16	Картометрический метод	5.00	–
50	443779.55	2286058.39	Картометрический метод	5.00	–

51	443778.83	2286059.25	Картометрический метод	5.00	–
52	443760.35	2286043.78	Картометрический метод	5.00	–
53	443760.38	2286043.76	Картометрический метод	5.00	–
54	443733.45	2286023.22	Аналитический метод	0.20	–
55	443713.68	2286008.13	Аналитический метод	0.20	–
56	443707.54	2286003.45	Картометрический метод	5.00	–
57	443703.92	2286006.72	Аналитический метод	0.20	–
58	443685.76	2286023.11	Аналитический метод	0.20	–
59	443681.20	2286027.23	Картометрический метод	5.00	–
60	443681.89	2286028.12	Картометрический метод	5.00	–
61	443675.07	2286032.77	Картометрический метод	5.00	–
62	443659.72	2286046.63	Картометрический метод	5.00	–
63	443650.95	2286056.49	Картометрический метод	5.00	–
64	443639.00	2286065.34	Картометрический метод	5.00	–
65	443564.08	2286132.98	Картометрический метод	5.00	–
66	443561.03	2286135.29	Картометрический метод	5.00	–
67	443552.17	2286143.71	Картометрический метод	5.00	–
68	443536.30	2286155.76	Картометрический метод	5.00	–
69	443523.21	2286164.85	Картометрический метод	5.00	–
70	443504.21	2286179.65	Картометрический метод	5.00	–
71	443497.55	2286184.85	Картометрический метод	5.00	–
72	443495.74	2286186.26	Картометрический метод	5.00	–
73	443473.75	2286203.40	Картометрический метод	5.00	–
74	443414.67	2286249.46	Картометрический метод	5.00	–
75	443405.78	2286254.69	Картометрический метод	5.00	–
76	443372.04	2286280.06	Картометрический метод	5.00	–
77	443341.20	2286306.73	Картометрический метод	5.00	–
78	443313.98	2286328.79	Картометрический метод	5.00	–
79	443310.45	2286330.70	Картометрический метод	5.00	–
80	443239.97	2286377.55	Картометрический метод	5.00	–
81	443230.79	2286383.65	Аналитический метод	0.20	–
82	443229.58	2286384.45	Картометрический метод	5.00	–
83	443218.88	2286373.35	Картометрический метод	5.00	–
84	443155.96	2286296.00	Картометрический метод	5.00	–
85	443151.88	2286290.98	Картометрический метод	5.00	–
86	443113.69	2286244.04	Картометрический метод	5.00	–
87	443113.05	2286243.24	Аналитический метод	2.50	–
88	443097.16	2286223.71	Аналитический метод	2.50	–
89	443080.02	2286211.86	Картометрический метод	5.00	–
90	443078.56	2286212.96	Аналитический метод	0.30	–
91	443075.52	2286208.75	Картометрический метод	5.00	–
92	443047.86	2286189.63	Аналитический метод	2.50	–
93	442998.40	2286114.83	Аналитический метод	2.50	–
94	442974.87	2286079.24	Аналитический метод	2.50	–
95	442927.06	2286006.93	Аналитический метод	0.10	–
96	442903.52	2285971.33	Аналитический метод	0.10	–
97	442875.69	2285929.23	Аналитический метод	2.50	–
98	442874.97	2285927.92	Картометрический метод	5.00	–
99	442874.92	2285927.84	Аналитический метод	0.30	–
100	442874.87	2285927.74	Картометрический метод	5.00	–
101	442848.00	2285878.98	Аналитический метод	2.50	–
102	442843.75	2285871.25	Аналитический метод	2.50	–
103	442821.80	2285831.41	Аналитический метод	2.50	–
104	442813.23	2285815.87	Аналитический метод	2.50	–
105	442784.89	2285764.42	Аналитический метод	2.50	–
106	443135.23	2285431.57	Аналитический метод	2.50	–
107	443138.28	2285429.10	Аналитический метод	0.30	–
108	443158.41	2285412.82	Аналитический метод	0.30	–
109	443178.03	2285396.95	Аналитический метод	0.30	–
110	443198.18	2285380.66	Аналитический метод	0.30	–
111	443220.54	2285362.57	Аналитический метод	0.30	–
112	443290.79	2285453.64	Картометрический метод	5.00	–
113	443299.53	2285465.02	Картометрический метод	5.00	–
114	443300.98	2285463.70	Картометрический метод	5.00	–
115	443331.93	2285501.24	Картометрический метод	5.00	–
116	443349.51	2285503.14	Картометрический метод	5.00	–
117	443355.93	2285503.84	Картометрический метод	5.00	–

118	443362.44	2285498.06	Картометрический метод	5.00	–
119	443347.98	2285477.98	Аналитический метод	2.50	–
120	443335.52	2285460.67	Аналитический метод	0.30	–
121	443333.19	2285461.61	Аналитический метод	0.30	–
122	443331.84	2285459.87	Картометрический метод	5.00	–
123	443329.65	2285461.68	Аналитический метод	2.50	–
124	443324.15	2285454.93	Аналитический метод	2.50	–
125	443326.60	2285452.98	Картометрический метод	5.00	–
126	443326.30	2285452.58	Аналитический метод	0.30	–
127	443309.46	2285430.49	Аналитический метод	0.30	–
128	443353.83	2285393.19	Аналитический метод	0.30	–
129	443367.29	2285409.01	Аналитический метод	2.50	–
130	443377.21	2285420.66	Картометрический метод	5.00	–
131	443379.43	2285420.02	Картометрический метод	5.00	–
132	443384.93	2285418.43	Картометрический метод	5.00	–
133	443408.56	2285448.22	Картометрический метод	5.00	–
134	443474.18	2285370.40	Картометрический метод	5.00	–
135	443506.93	2285353.67	Картометрический метод	5.00	–
136	443614.01	2285438.83	Картометрический метод	5.00	–
137	443617.06	2285440.22	Картометрический метод	5.00	–
138	443630.72	2285424.91	Картометрический метод	5.00	–
139	443638.00	2285421.16	Картометрический метод	5.00	–
140	443644.27	2285414.68	Картометрический метод	5.00	–
141	443648.58	2285411.45	Картометрический метод	5.00	–
142	443650.02	2285410.37	Картометрический метод	5.00	–
143	443656.81	2285408.11	Картометрический метод	5.00	–
144	443658.31	2285407.68	Картометрический метод	5.00	–
145	443674.46	2285400.54	Картометрический метод	5.00	–
146	443683.88	2285392.56	Картометрический метод	5.00	–
147	443693.08	2285380.87	Картометрический метод	5.00	–
148	443698.95	2285373.53	Картометрический метод	5.00	–
149	443702.08	2285366.72	Картометрический метод	5.00	–
150	443707.30	2285355.39	Картометрический метод	5.00	–
151	443722.88	2285332.12	Картометрический метод	5.00	–
152	443729.52	2285324.85	Картометрический метод	5.00	–
153	443737.22	2285317.16	Картометрический метод	5.00	–
154	443744.89	2285309.07	Картометрический метод	5.00	–
155	443753.60	2285304.30	Картометрический метод	5.00	–
156	443768.19	2285293.26	Картометрический метод	5.00	–
157	443782.15	2285285.33	Картометрический метод	5.00	–
158	443794.06	2285275.31	Картометрический метод	5.00	–
159	443803.59	2285267.85	Картометрический метод	5.00	–
160	443823.54	2285257.81	Картометрический метод	5.00	–
161	443822.38	2285255.04	Картометрический метод	5.00	–
162	443804.71	2285214.28	Картометрический метод	5.00	–
163	443804.65	2285214.20	Аналитический метод	0.30	–
164	443801.57	2285207.11	Аналитический метод	0.30	–
165	443801.58	2285207.10	Картометрический метод	5.00	–
166	443801.42	2285206.74	Картометрический метод	5.00	–
167	443879.64	2285150.54	Картометрический метод	5.00	–
168	443918.25	2285182.49	Аналитический метод	0.30	–
169	443923.16	2285186.55	Аналитический метод	0.30	–
170	443925.94	2285188.85	Аналитический метод	0.30	–
171	443926.87	2285189.61	Аналитический метод	0.30	–
172	443929.65	2285191.92	Аналитический метод	0.30	–
173	443969.61	2285224.96	Аналитический метод	0.30	–
1	444003.44	2285252.94	Аналитический метод	0.30	–
Граница 1(2)	–	–	–	–	–
174	444549.11	2285844.35	Аналитический метод	0.30	–
175	444539.57	2285870.77	Аналитический метод	2.50	–
176	444507.69	2285958.06	Аналитический метод	2.50	–
177	444507.69	2285975.77	Аналитический метод	2.50	–
178	444512.90	2285988.27	Аналитический метод	2.50	–
179	444525.40	2285997.64	Аналитический метод	2.50	–
180	444658.65	2286052.68	Аналитический метод	2.50	–
181	444658.82	2286052.94	Аналитический метод	2.50	–
182	444658.99	2286053.19	Аналитический метод	2.50	–

183	444659.17	2286053.43	Аналитический метод	2.50	—
184	444659.35	2286053.67	Аналитический метод	2.50	—
185	444659.53	2286053.90	Аналитический метод	2.50	—
186	444659.72	2286054.13	Аналитический метод	2.50	—
187	444659.92	2286054.36	Аналитический метод	2.50	—
188	444660.11	2286054.58	Аналитический метод	2.50	—
189	444660.32	2286054.80	Аналитический метод	2.50	—
190	444660.52	2286055.02	Аналитический метод	2.50	—
191	444660.73	2286055.23	Аналитический метод	2.50	—
192	444660.95	2286055.43	Аналитический метод	2.50	—
193	444661.17	2286055.64	Аналитический метод	2.50	—
194	444661.39	2286055.84	Аналитический метод	2.50	—
195	444661.62	2286056.03	Аналитический метод	2.50	—
196	444661.85	2286056.22	Аналитический метод	2.50	—
197	444662.08	2286056.40	Аналитический метод	2.50	—
198	444662.32	2286056.58	Аналитический метод	2.50	—
199	444662.56	2286056.76	Аналитический метод	2.50	—
200	444662.81	2286056.93	Аналитический метод	2.50	—
201	444663.06	2286057.09	Аналитический метод	2.50	—
202	444663.31	2286057.25	Аналитический метод	2.50	—
203	444663.56	2286057.41	Аналитический метод	2.50	—
204	444663.82	2286057.56	Аналитический метод	2.50	—
205	444664.08	2286057.70	Аналитический метод	2.50	—
206	444664.34	2286057.84	Аналитический метод	2.50	—
207	444664.61	2286057.98	Аналитический метод	2.50	—
208	444664.88	2286058.10	Аналитический метод	2.50	—
209	444665.15	2286058.23	Аналитический метод	2.50	—
210	444665.42	2286058.35	Аналитический метод	2.50	—
211	444665.70	2286058.46	Аналитический метод	2.50	—
212	444665.98	2286058.57	Аналитический метод	2.50	—
213	444666.26	2286058.67	Аналитический метод	2.50	—
214	444666.54	2286058.76	Аналитический метод	2.50	—
215	444666.83	2286058.85	Аналитический метод	2.50	—
216	444667.11	2286058.94	Аналитический метод	2.50	—
217	444667.40	2286059.02	Аналитический метод	2.50	—
218	444667.69	2286059.09	Аналитический метод	2.50	—
219	444667.98	2286059.16	Аналитический метод	2.50	—
220	444668.27	2286059.22	Аналитический метод	2.50	—
221	444668.56	2286059.28	Аналитический метод	2.50	—
222	444668.86	2286059.33	Аналитический метод	2.50	—
223	444669.15	2286059.37	Аналитический метод	2.50	—
224	444669.45	2286059.41	Аналитический метод	2.50	—
225	444669.74	2286059.44	Аналитический метод	2.50	—
226	444670.04	2286059.47	Аналитический метод	2.50	—
227	444670.34	2286059.49	Аналитический метод	2.50	—
228	444670.64	2286059.50	Аналитический метод	2.50	—
229	444670.94	2286059.51	Аналитический метод	2.50	—
230	444671.23	2286059.52	Аналитический метод	2.50	—
231	444671.53	2286059.51	Аналитический метод	2.50	—
232	444671.83	2286059.50	Аналитический метод	2.50	—
233	444672.13	2286059.49	Аналитический метод	2.50	—
234	444672.42	2286059.47	Аналитический метод	2.50	—
235	444672.72	2286059.44	Аналитический метод	2.50	—
236	444673.02	2286059.41	Аналитический метод	2.50	—
237	444673.32	2286059.37	Аналитический метод	2.50	—
238	444673.61	2286059.33	Аналитический метод	2.50	—
239	444673.90	2286059.28	Аналитический метод	2.50	—
240	444674.20	2286059.22	Аналитический метод	2.50	—
241	444674.39	2286059.18	Аналитический метод	2.50	—
242	444685.68	2286063.73	Аналитический метод	2.50	—
243	444672.44	2286098.04	Аналитический метод	2.50	—
244	444644.91	2286161.43	Аналитический метод	2.50	—
245	444616.52	2286241.55	Аналитический метод	2.50	—
246	444505.56	2286196.07	Аналитический метод	2.50	—
247	444375.59	2286143.19	Аналитический метод	2.50	—
248	444289.82	2286109.61	Аналитический метод	2.50	—
249	444227.56	2286085.23	Аналитический метод	2.50	—


250	444167.76	2286062.65	Аналитический метод	2.50	—
251	444082.86	2286034.21	Аналитический метод	2.50	—
252	444023.66	2286016.56	Аналитический метод	2.50	—
253	444124.57	2285835.35	Аналитический метод	0.30	—
254	444137.26	2285843.02	Аналитический метод	0.30	—
255	444188.36	2285873.87	Аналитический метод	0.30	—
256	444110.82	2286003.27	Аналитический метод	0.30	—
257	444234.57	2286054.52	Аналитический метод	0.30	—
258	444261.65	2286062.43	Аналитический метод	0.30	—
259	444335.40	2285905.35	Аналитический метод	0.30	—
260	444395.40	2285880.77	Аналитический метод	0.30	—
261	444377.07	2285779.93	Аналитический метод	0.30	—
262	444377.90	2285775.77	Аналитический метод	0.30	—
263	444380.40	2285766.60	Аналитический метод	0.30	—
264	444389.10	2285762.70	Аналитический метод	0.30	—
265	444400.53	2285765.00	Аналитический метод	0.30	—
266	444411.93	2285769.03	Аналитический метод	0.30	—
267	444425.34	2285772.95	Аналитический метод	0.30	—
268	444437.57	2285774.73	Аналитический метод	0.30	—
269	444449.22	2285774.61	Аналитический метод	0.30	—
270	444458.91	2285774.51	Аналитический метод	0.30	—
271	444474.12	2285778.16	Аналитический метод	0.30	—
272	444486.25	2285783.94	Аналитический метод	0.30	—
273	444498.44	2285790.92	Аналитический метод	2.50	—
274	444507.05	2285797.21	Аналитический метод	0.30	—
275	444518.17	2285809.96	Аналитический метод	0.30	—
276	444521.94	2285820.39	Аналитический метод	0.30	—
277	444527.08	2285828.82	Аналитический метод	2.50	—
278	444537.38	2285838.26	Аналитический метод	0.30	—
174	444549.11	2285844.35	Аналитический метод	0.30	—
—	—	—	—	—	—
279	444476.65	2286056.60	Картометрический метод	5.00	—
280	444465.19	2286082.02	Картометрический метод	5.00	—
281	444462.48	2286087.43	Картометрический метод	5.00	—
282	444459.57	2286094.10	Картометрический метод	5.00	—
283	444415.40	2286073.27	Картометрический метод	5.00	—
284	444432.48	2286036.60	Картометрический метод	5.00	—
279	444476.65	2286056.60	Картометрический метод	5.00	—
—	—	—	—	—	—
285	444115.18	2285907.26	Аналитический метод	0.30	—
286	444104.45	2285925.55	Аналитический метод	0.30	—
287	444086.39	2285914.47	Аналитический метод	0.30	—
288	444097.32	2285896.31	Аналитический метод	0.30	—
285	444115.18	2285907.26	Аналитический метод	0.30	—
Граница 1(3)	—	—	—	—	—
289	443157.52	2286322.84	Аналитический метод	2.50	—
290	443161.50	2286333.70	Аналитический метод	2.50	—
291	443171.55	2286351.30	Аналитический метод	2.50	—
292	443171.66	2286351.48	Аналитический метод	2.50	—
293	443201.79	2286388.60	Аналитический метод	2.50	—
294	443206.03	2286393.82	Аналитический метод	2.50	—
295	443220.55	2286406.70	Аналитический метод	2.50	—
296	443215.43	2286410.47	Аналитический метод	0.30	—
297	443146.63	2286470.47	Аналитический метод	0.30	—
298	443083.97	2286544.07	Аналитический метод	0.30	—
299	443076.36	2286556.14	Аналитический метод	2.50	—
300	443031.13	2286520.47	Аналитический метод	2.50	—
301	443032.09	2286518.52	Аналитический метод	2.50	—
302	443052.70	2286493.38	Аналитический метод	2.50	—
303	443068.24	2286478.68	Аналитический метод	2.50	—
304	443076.39	2286464.53	Аналитический метод	2.50	—
305	443084.38	2286442.65	Аналитический метод	2.50	—
306	443089.34	2286426.53	Аналитический метод	2.50	—
307	443097.09	2286411.84	Аналитический метод	2.50	—
308	443109.88	2286394.93	Аналитический метод	2.50	—
309	443125.77	2286376.12	Аналитический метод	2.50	—
310	443150.48	2286336.75	Аналитический метод	2.50	—

311	443151.72	2286334.30	Аналитический метод	2.50	–
289	443157.52	2286322.84	Аналитический метод	2.50	–
3. Сведения о характерных точках части (частей) границы объекта					
Обозначение характерных точек части границы	Координаты, м		Метод определения координат характерной точки	Средняя квадратическая погрешность положения характерной точки (M _t), м	Описание обозначения точки на местности (при наличии)
	X	Y			
1	2	3	4	5	6
–	–	–	–	–	–

Текстовое описание местоположения границ объекта		
Прохождение границы		Описание прохождения границы
от точки	до точки	
1	2	3
Граница 1(1)	–	–
1	11	по границе земельного участка с кадастровым номером 16:30:111102:58
11	16	по сельскохозяйственным угодьям
16	21	по границе земельного участка с кадастровым номером 16:30:111102:58
21	29	по границе земельного участка с кадастровым номером 16:30:111102:59
29	30	по юго-западной границе полосы отвода автодороги
30	35	по полосе отвода автодороги
35	36	по юго-западной границе полосы отвода автодороги
36	38	по западной границе полосы отвода автодороги
38	40	по полосе отвода пересекая автодорогу
40	41	по восточной границе полосы отвода автодороги
41	49	по границе земельного участка с кадастровым номером 16:30:111202:88
49	74	по границе земельного участка с кадастровым номером 16:30:111202:16
74	78	по границе земельного участка с кадастровым номером 16:30:111202:88
78	84	по границе земельного участка с кадастровым номером 16:30:111202:15
84	85	по границе земельного участка с кадастровым номером 16:30:111202:73
85	86	по границе земельного участка с кадастровым номером 16:30:111202:612
86	87	по границе земельного участка с кадастровым номером 16:30:111202:72
87	101	по границе земельного участка с кадастровым номером 16:30:111202:68
101	102	по границе земельного участка с кадастровым номером 16:30:111202:98
102	103	по границе земельного участка с кадастровым номером 16:30:000000:2778
103	104	по сельскохозяйственным угодьям
104	111	по границе земельного участка с кадастровым номером 16:30:111202:123
111	115	по юго-восточной границе полосы отвода автодороги
115	117	по полосе отвода пересекая автодорогу
117	129	по границе земельного участка с кадастровым номером 16:30:111102:132
129	137	по границе земельного участка с кадастровым номером 16:30:111102:110
137	160	по ручью
160	168	по границе земельного участка с кадастровым номером 16:30:111102:110
168	173	по границе земельного участка с кадастровым номером 16:30:111102:60
173	1	по границе земельного участка с кадастровым номером 16:30:111102:58
Граница 1(2)	–	–
174	242	по границе земельного участка с кадастровым номером 16:30:111102:106
242	245	по юго-западной границе полосы отвода автодороги
245	252	по западной границе полосы отвода автодороги
252	253	по северо-восточной границе полосы отвода автодороги
253	263	по границе земельного участка с кадастровым номером 16:30:111102:59
263	278	по границе земельного участка с кадастровым номером 16:30:111102:121
278	174	по границе земельного участка с кадастровым номером 16:30:111102:121

–	–	–
279	284	по границе земельного участка с кадастровым номером 16:30:111102:108
284	279	по границе земельного участка с кадастровым номером 16:30:111102:108
–	–	–
285	288	по границе земельного участка с кадастровым номером 16:30:111102:118
288	285	по границе земельного участка с кадастровым номером 16:30:111102:118
Граница 1(3)	–	–
289	295	по границе земельного участка с кадастровым номером 16:30:111202:73
295	299	по границе земельного участка с кадастровым номером 16:30:111202:59
299	300	по границе земельного участка с кадастровым номером 16:30:111202:33
300	311	по границе земельного участка с кадастровым номером 16:30:111202:73
311	289	по границе земельного участка с кадастровым номером 16:30:111202:73

План границ объекта

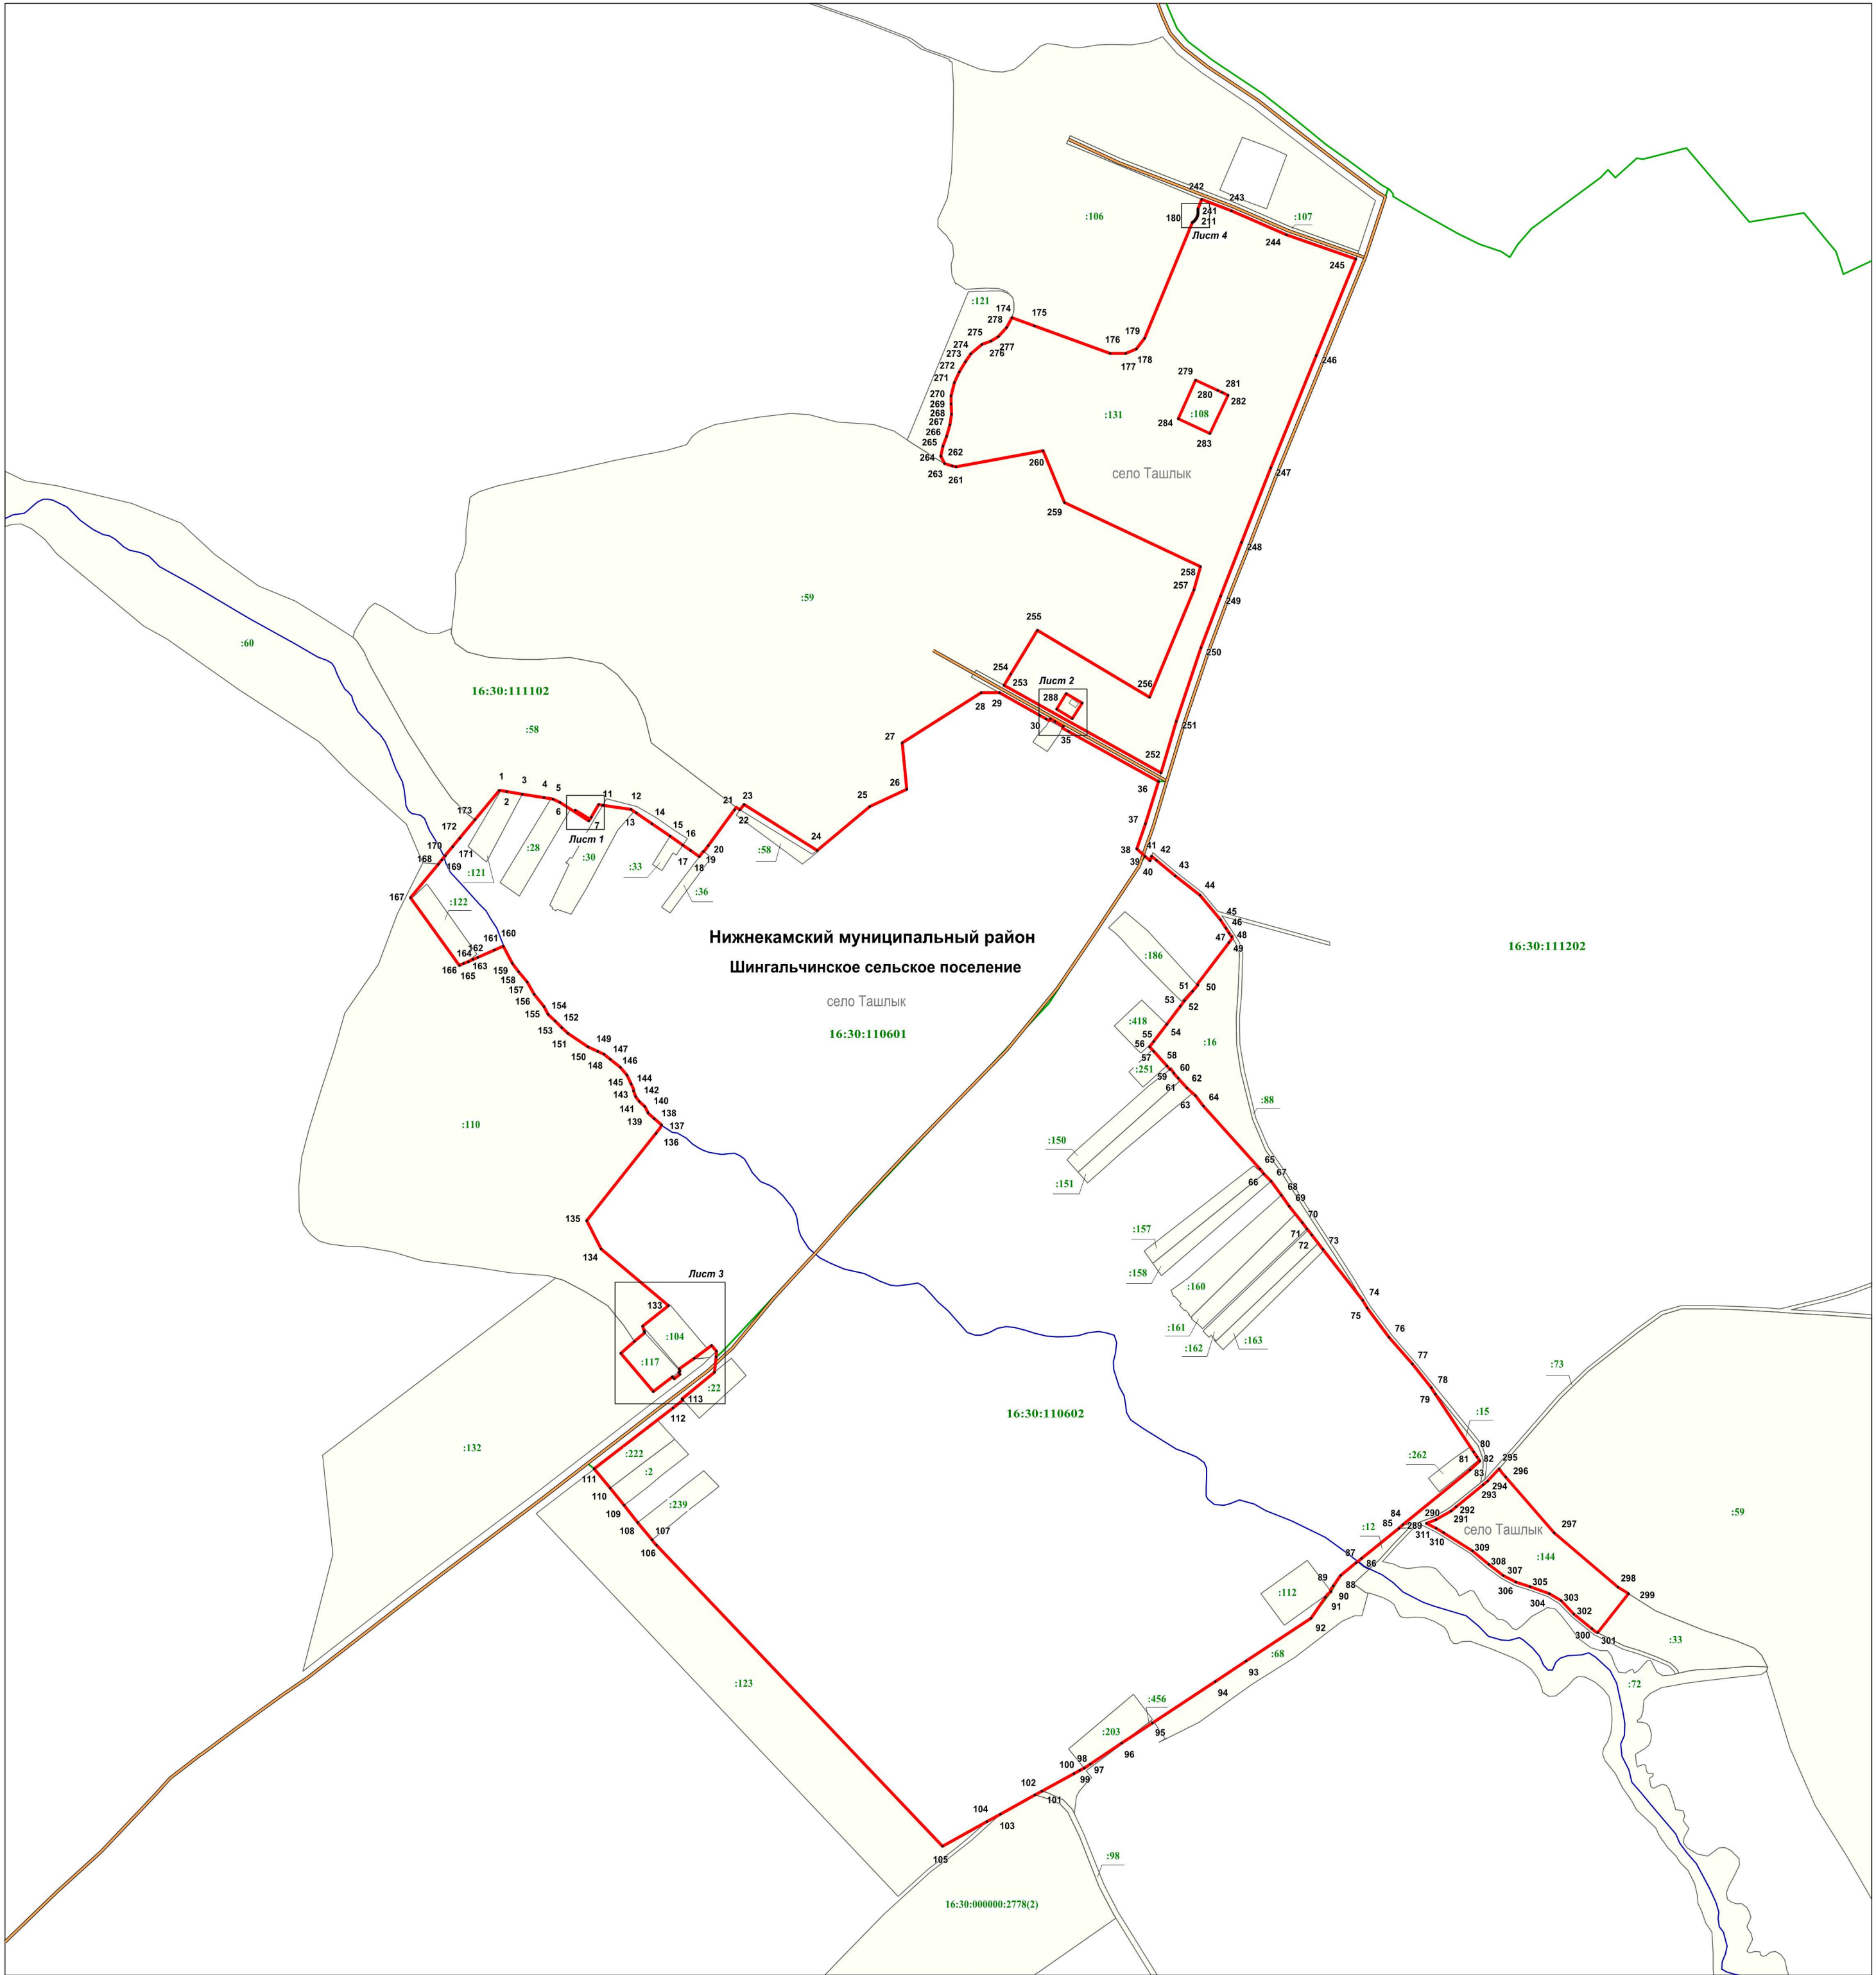

Масштаб 1 : 5600


Используемые условные знаки и обозначения:

- характеристическая точка границы
- ручей
- граница населенного пункта
- граница кадастрового квартала
- автодороги
- земельный участок, кадастровый номер
- подпись кадастрового квартала
- наименование муниципального района
- наименование сельского поселения
- наименование населенного пункта




Подпись кадастрового инженера _____
Дата 11.03.2020
Место для оттиска печати (при наличии) лица, составившего описание местоположения границ объекта

План границ объекта

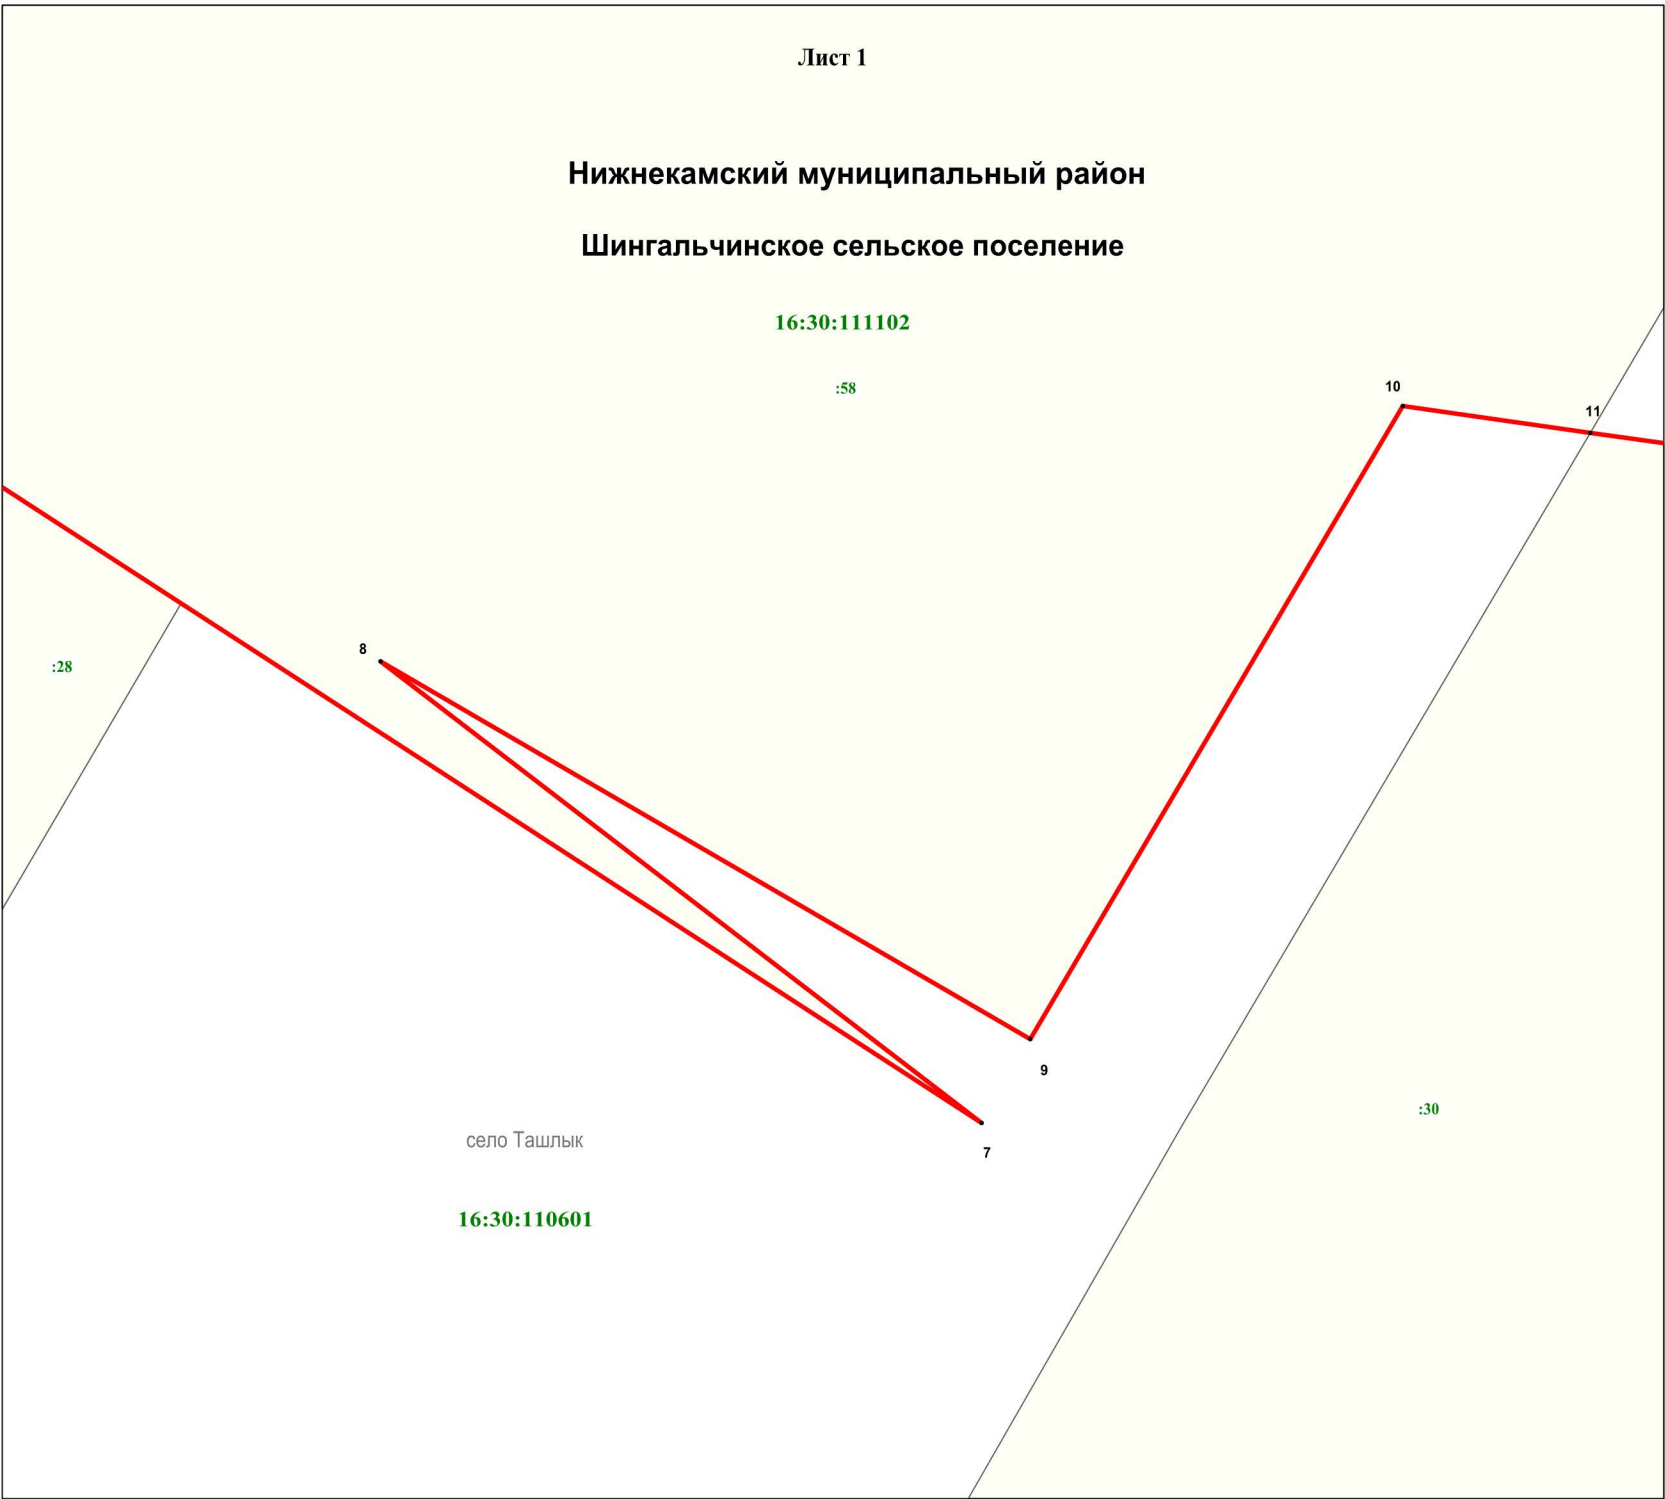

Масштаб 1 : 200

Используемые условные знаки и обозначения:

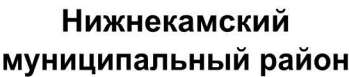-  - характерная точка границы
-  - граница населенного пункта
-  - граница кадастрового квартала
-  - земельный участок, кадастровый номер
-  - подпись кадастрового квартала
-  - наименование муниципального района
-  - наименование сельского поселения
-  - наименование населенного пункта

Подпись кадастрового инженера _____

Дата 11.03.2020

Место для оттиска печати (при наличии) лица, составившего описание местоположения границ объекта





Используемые условные знаки и обозначения:



- характерная точка границы
- граница населенного пункта
- граница кадастрового квартала
- автодороги
- земельный участок, кадастровый номер
- подпись кадастрового квартала
- наименование муниципального района
- наименование сельского поселения
- наименование населенного пункта

16:30:110601

Нижнекамский
муниципальный район

Шингальчинское
сельское поселение

село Ташлык



Подпись кадастрового инженера О.А. Ендальцева/
Дата 11.03.2020
Место для оттиска печати (при наличии) лица, составившего описание местоположения границ объекта

Нижнекамский муниципальный район

Шингальчинское сельское поселение

село Ташлык

16:30:110601

16:30:111102

16:30:110602

Масштаб 1 : 400

Используемые условные знаки и обозначения:

• 42

- характеристика точки границы
- граница населенного пункта
- граница кадастрового квартала
- автодороги
- земельный участок, кадастровый номер
- подпись кадастрового квартала
- наименование муниципального района
- наименование сельского поселения
- наименование населенного пункта

**Нижнекамский
муниципальный район**

**Шингальчинское
сельское поселение**

село Ташлык



Подпись кадастрового инженера О.А. Ендальцева

Дата 11.03.2020

Место для оттиска печати (при наличии) лица, составившего описание местоположения границ объекта

План границ объекта

Нижнекамский муниципальный район
Шингальчинское сельское поселение

:131

Используемые условные знаки и обозначения:

- характерная точка границы
- граница населенного пункта
- земельный участок, кадастровый номер
- подпись кадастрового квартала
- наименование муниципального района
- наименование сельского поселения
- наименование населенного пункта

село Ташлык

Место для оттиска печати (при наличии) лица, составившего описание местоположения границ объекта