

ОПИСАНИЕ МЕСТОПОЛОЖЕНИЯ ГРАНИЦ

село Шингальчи

(наименование объекта, местоположение границ которого описано (далее - объект))

Раздел 1

Сведения об объекте		
№ п/п	Характеристики объекта	Описание характеристик
1	2	3
1	Местоположение объекта	Республика Татарстан, Нижнекамский муниципальный район, Шингальчинское сельское поселение, село Шингальчи
2	Площадь объекта +/- величина погрешности определения площади (Р+/- Дельта Р)	1448296 кв.м ± 18326 кв.м
3	Иные характеристики объекта	—

Раздел 2

Сведения о местоположении границ объекта					
1. Система координат <u>МСК-16</u>					
2. Сведения о характерных точках границ объекта					
Обозначение характерных точек границ	Координаты, м		Метод определения координат характерной точки	Средняя квадратическая погрешность положения характерной точки (M_t), м	Описание обозначения точки на местности (при наличии)
	X	Y			
1	2	3	4	5	6
1	445626.92	2286456.81	Картометрический метод	5.00	–
2	445654.02	2286478.07	Картометрический метод	5.00	–
3	445661.49	2286484.42	Аналитический метод	0.20	–
4	445664.29	2286486.78	Аналитический метод	0.20	–
5	445729.80	2286541.69	Картометрический метод	5.00	–
6	445739.69	2286547.94	Картометрический метод	5.00	–
7	445741.74	2286549.32	Аналитический метод	2.50	–
8	445710.23	2286555.87	Аналитический метод	2.50	–
9	445683.93	2286561.34	Аналитический метод	2.50	–
10	445682.95	2286574.77	Аналитический метод	0.30	–
11	445682.16	2286585.44	Аналитический метод	0.30	–
12	445670.70	2286742.13	Аналитический метод	2.50	–
13	445670.19	2286749.04	Картометрический метод	5.00	–
14	445606.21	2286781.63	Аналитический метод	0.30	–
15	445593.02	2286788.35	Аналитический метод	7.50	–
16	445549.36	2286884.90	Аналитический метод	7.50	–
17	445552.41	2286977.25	Аналитический метод	0.30	–
18	445552.95	2286993.69	Аналитический метод	7.50	–
19	445551.87	2287075.78	Аналитический метод	7.50	–
20	445551.30	2287078.96	Аналитический метод	0.30	–
21	445550.90	2287081.18	Аналитический метод	0.30	–
22	445549.83	2287087.18	Аналитический метод	2.50	–
23	445565.09	2287087.10	Аналитический метод	2.50	–
24	445609.34	2287096.62	Аналитический метод	2.50	–
25	445615.54	2287097.98	Аналитический метод	2.50	–
26	445625.68	2287117.19	Аналитический метод	2.50	–
27	445645.41	2287152.88	Аналитический метод	2.50	–
28	445679.77	2287194.37	Аналитический метод	2.50	–
29	445719.41	2287240.68	Аналитический метод	2.50	–
30	445764.04	2287289.06	Аналитический метод	2.50	–
31	445805.32	2287332.84	Аналитический метод	2.50	–
32	445859.08	2287387.86	Аналитический метод	2.50	–
33	445916.97	2287447.83	Аналитический метод	2.50	–
34	445970.26	2287505.28	Аналитический метод	2.50	–
35	446008.57	2287549.00	Аналитический метод	2.50	–
36	446010.67	2287551.36	Аналитический метод	2.50	–
37	445864.98	2287734.52	Аналитический метод	0.30	–
38	445809.15	2287704.93	Аналитический метод	0.30	–
39	445785.82	2287689.93	Аналитический метод	0.30	–
40	445766.23	2287667.43	Аналитический метод	0.30	–
41	445743.73	2287639.10	Аналитический метод	0.30	–
42	445711.65	2287593.68	Аналитический метод	0.30	–
43	445653.73	2287544.93	Аналитический метод	0.30	–
44	445615.40	2287518.68	Аналитический метод	0.30	–
45	445590.82	2287499.10	Аналитический метод	0.30	–
46	445584.15	2287489.93	Аналитический метод	0.30	–
47	445579.15	2287477.02	Аналитический метод	0.30	–
48	445577.48	2287463.27	Аналитический метод	0.30	–
49	445578.32	2287449.10	Аналитический метод	0.30	–
50	445576.23	2287441.18	Аналитический метод	0.30	–
51	445566.65	2287437.43	Аналитический метод	0.30	–

52	445547.90	2287435.77	Аналитический метод	0.30	–
53	445535.82	2287439.93	Аналитический метод	0.30	–
54	445519.15	2287451.18	Аналитический метод	0.30	–
55	445500.40	2287460.35	Аналитический метод	0.30	–
56	445474.98	2287467.02	Аналитический метод	0.30	–
57	445481.76	2287389.30	Картометрический метод	5.00	–
58	445473.48	2287420.07	Аналитический метод	0.30	–
59	445467.35	2287442.84	Аналитический метод	0.30	–
60	445459.40	2287441.46	Аналитический метод	0.30	–
61	445435.78	2287438.08	Аналитический метод	0.30	–
62	445422.04	2287436.94	Аналитический метод	0.30	–
63	445390.44	2287432.18	Аналитический метод	0.30	–
64	445372.59	2287428.22	Аналитический метод	0.30	–
65	445374.37	2287420.28	Картометрический метод	5.00	–
66	445353.90	2287416.92	Аналитический метод	0.10	–
67	445348.49	2287416.04	Аналитический метод	0.10	–
68	445347.74	2287420.99	Аналитический метод	0.10	–
69	445343.74	2287447.29	Аналитический метод	0.10	–
70	445339.00	2287478.42	Аналитический метод	2.50	–
71	445338.55	2287481.36	Аналитический метод	0.30	–
72	445337.00	2287491.57	Аналитический метод	0.30	–
73	445335.45	2287501.71	Аналитический метод	0.30	–
74	445335.30	2287502.70	Картометрический метод	5.00	–
75	445333.93	2287511.72	Картометрический метод	5.00	–
76	445332.38	2287521.89	Аналитический метод	2.50	–
77	445332.00	2287524.41	Аналитический метод	2.50	–
78	445279.31	2287525.02	Аналитический метод	2.50	–
79	445217.69	2287516.17	Аналитический метод	2.50	–
80	445207.41	2287466.37	Картометрический метод	5.00	–
81	445221.19	2287452.67	Картометрический метод	5.00	–
82	445228.97	2287444.94	Картометрический метод	5.00	–
83	445133.82	2287407.14	Картометрический метод	5.00	–
84	445123.89	2287428.94	Картометрический метод	5.00	–
85	445108.30	2287463.19	Картометрический метод	5.00	–
86	445101.09	2287467.64	Аналитический метод	2.50	–
87	445046.93	2287501.09	Аналитический метод	2.50	–
88	444998.75	2287505.27	Аналитический метод	2.50	–
89	445009.62	2287479.14	Аналитический метод	2.50	–
90	444998.69	2287473.01	Аналитический метод	2.50	–
91	444996.08	2287471.55	Аналитический метод	2.50	–
92	444994.33	2287470.57	Аналитический метод	2.50	–
93	444991.72	2287469.10	Аналитический метод	2.50	–
94	444938.47	2287439.57	Аналитический метод	2.50	–
95	444931.30	2287442.34	Аналитический метод	2.50	–
96	444924.77	2287444.85	Аналитический метод	0.10	–
97	444880.20	2287462.06	Аналитический метод	0.10	–
98	444838.66	2287479.50	Картометрический метод	5.00	–
99	444692.55	2287756.06	Картометрический метод	5.00	–
100	444632.50	2287717.48	Картометрический метод	5.00	–
101	444616.10	2287732.25	Аналитический метод	0.30	–
102	444605.65	2287741.66	Аналитический метод	0.30	–
103	444599.61	2287747.10	Картометрический метод	5.00	–
104	444573.59	2287794.86	Картометрический метод	5.00	–
105	444554.32	2287833.41	Аналитический метод	0.30	–
106	444552.07	2287832.43	Аналитический метод	0.30	–
107	444546.65	2287832.43	Аналитический метод	0.30	–
108	444544.15	2287835.35	Аналитический метод	0.30	–
109	444537.90	2287849.52	Аналитический метод	0.30	–
110	444507.48	2287893.27	Аналитический метод	0.30	–
111	444481.23	2287934.10	Аналитический метод	0.30	–
112	444459.15	2287977.02	Аналитический метод	0.30	–
113	444456.10	2287982.69	Картометрический метод	5.00	–
114	444454.55	2287968.46	Картометрический метод	5.00	–
115	444452.63	2287915.22	Картометрический метод	5.00	–
116	444453.77	2287900.80	Картометрический метод	5.00	–
117	444627.07	2287246.32	Картометрический метод	5.00	–
118	444631.79	2287228.51	Картометрический метод	5.00	–

119	444640.01	2287229.88	Аналитический метод	0.30	—
120	444660.10	2287226.03	Аналитический метод	0.30	—
121	444681.76	2287218.12	Аналитический метод	0.30	—
122	444712.14	2287212.71	Аналитический метод	0.30	—
123	444740.22	2287203.49	Аналитический метод	0.30	—
124	444777.59	2287189.79	Аналитический метод	0.30	—
125	444809.67	2287183.95	Аналитический метод	0.30	—
126	444826.37	2287177.96	Аналитический метод	0.30	—
127	444834.61	2287171.68	Аналитический метод	0.30	—
128	444820.79	2287174.46	Аналитический метод	0.10	—
129	444802.29	2287178.22	Аналитический метод	0.10	—
130	444776.79	2287183.37	Аналитический метод	0.20	—
131	444769.55	2287168.07	Аналитический метод	0.20	—
132	444754.09	2287135.37	Аналитический метод	0.20	—
133	444752.38	2287131.76	Аналитический метод	0.30	—
134	444624.47	2287189.08	Аналитический метод	0.30	—
135	444594.75	2287202.41	Аналитический метод	0.30	—
136	444591.82	2287203.72	Аналитический метод	0.30	—
137	444606.55	2287148.23	Картометрический метод	5.00	—
138	444638.22	2287021.96	Картометрический метод	5.00	—
139	444650.72	2286973.61	Картометрический метод	5.00	—
140	444660.41	2286933.82	Картометрический метод	5.00	—
141	444660.34	2286926.33	Картометрический метод	5.00	—
142	444655.57	2286915.66	Картометрический метод	5.00	—
143	444627.24	2286861.10	Аналитический метод	0.30	—
144	444614.04	2286835.61	Аналитический метод	0.30	—
145	444598.98	2286804.43	Аналитический метод	0.30	—
146	444625.30	2286795.78	Картометрический метод	5.00	—
147	444664.94	2286762.63	Картометрический метод	5.00	—
148	444669.68	2286758.67	Картометрический метод	5.00	—
149	444660.14	2286699.66	Картометрический метод	5.00	—
150	444659.47	2286695.55	Картометрический метод	5.00	—
151	444744.58	2286623.02	Картометрический метод	5.00	—
152	444732.21	2286573.47	Картометрический метод	5.00	—
153	444733.03	2286565.55	Картометрический метод	5.00	—
154	444710.78	2286541.11	Картометрический метод	5.00	—
155	444719.81	2286532.62	Картометрический метод	5.00	—
156	444710.82	2286524.18	Картометрический метод	5.00	—
157	444652.01	2286444.41	Аналитический метод	0.20	—
158	444633.40	2286428.03	Аналитический метод	0.10	—
159	444625.19	2286423.05	Картометрический метод	5.00	—
160	444618.87	2286419.21	Картометрический метод	5.00	—
161	444625.35	2286409.13	Картометрический метод	5.00	—
162	444633.81	2286383.88	Картометрический метод	5.00	—
163	444645.69	2286360.13	Картометрический метод	5.00	—
164	444669.75	2286316.55	Картометрический метод	5.00	—
165	444688.89	2286284.65	Картометрический метод	5.00	—
166	444691.74	2286284.60	Картометрический метод	5.00	—
167	444696.58	2286280.58	Картометрический метод	5.00	—
168	444697.73	2286278.66	Картометрический метод	5.00	—
169	444702.08	2286271.42	Картометрический метод	5.00	—
170	444731.72	2286231.50	Аналитический метод	0.30	—
171	444748.86	2286206.75	Аналитический метод	0.30	—
172	444781.25	2286167.39	Картометрический метод	5.00	—
173	444807.27	2286134.22	Картометрический метод	5.00	—
174	444846.46	2286075.85	Картометрический метод	5.00	—
175	444867.79	2286048.07	Картометрический метод	5.00	—
176	444882.64	2286035.08	Картометрический метод	5.00	—
177	444900.31	2286027.40	Картометрический метод	5.00	—
178	444977.37	2285996.73	Картометрический метод	5.00	—
179	445003.98	2285988.12	Картометрический метод	5.00	—
180	445016.76	2285988.12	Картометрический метод	5.00	—
181	445029.63	2285987.89	Аналитический метод	0.30	—
182	445032.68	2285991.84	Аналитический метод	0.30	—
183	445135.37	2286124.69	Аналитический метод	0.30	—
184	445164.17	2286112.81	Аналитический метод	0.10	—
185	445198.69	2286098.58	Аналитический метод	0.30	—

186	445260.81	2286103.77	Аналитический метод	0.30	–
187	445266.82	2286111.32	Картометрический метод	5.00	–
188	445279.38	2286126.01	Картометрический метод	5.00	–
189	445280.32	2286125.38	Картометрический метод	5.00	–
190	445308.64	2286159.82	Картометрический метод	5.00	–
191	445308.65	2286160.48	Картометрический метод	5.00	–
192	445318.17	2286171.85	Картометрический метод	5.00	–
193	445359.73	2286220.12	Картометрический метод	5.00	–
194	445384.68	2286244.62	Картометрический метод	5.00	–
195	445386.11	2286244.50	Картометрический метод	5.00	–
196	445401.62	2286259.25	Картометрический метод	5.00	–
197	445401.22	2286260.87	Картометрический метод	5.00	–
198	445406.82	2286266.37	Картометрический метод	5.00	–
199	445431.52	2286288.55	Картометрический метод	5.00	–
200	445487.51	2286340.36	Картометрический метод	5.00	–
201	445541.01	2286384.25	Картометрический метод	5.00	–
1	445626.92	2286456.81	Картометрический метод	5.00	–


3. Сведения о характерных точках части (частей) границы объекта

Обозначение характерных точек части границы	Координаты, м		Метод определения координат характерной точки	Средняя квадратическая погрешность положения характерной точки (M _t), м	Описание обозначения точки на местности (при наличии)
	X	Y			
1	2	3	4	5	6
–	–	–	–	–	–

Текстовое описание местоположения границ объекта		
Прохождение границы		Описание прохождения границы
от точки	до точки	
1	2	3
1	7	по юго-восточной границе полосы отвода автодороги
7	10	по границе земельного участка с кадастровым номером 16:30:111201:72
10	11	по границе земельного участка с кадастровым номером 16:30:110702:120
11	12	по границе земельного участка с кадастровым номером 16:30:111201:72
12	14	по границе земельного участка с кадастровым номером 16:30:111201:2
14	21	по границе земельного участка с кадастровым номером 16:30:111201:28
21	22	по границе земельного участка с кадастровым номером 16:30:111201:32
22	57	по границе земельного участка с кадастровым номером 16:30:111201:63
57	58	по границе земельного участка с кадастровым номером 16:30:111201:26
58	65	по границе земельного участка с кадастровым номером 16:30:110702:109
65	66	по границе земельного участка с кадастровым номером 16:30:111201:26
66	68	по границе земельного участка с кадастровым номером 16:30:110702:53
68	69	по границе земельного участка с кадастровым номером 16:30:110702:128
69	77	по сельскохозяйственным угодьям, пересекая овраг и ручей
77	78	по сельскохозяйственным угодьям, пересекая овраг
78	79	по границе оврага
79	81	по оврагу, пересекая пруд
81	84	по границе земельного участка с кадастровым номером 16:30:111201:4
84	86	по границе земельного участка с кадастровым номером 16:30:111201:50
86	88	по границе земельного участка с кадастровым номером 16:30:111201:27
88	90	по границе земельного участка с кадастровым номером 16:30:111202:61
90	93	по древесно-кустарниковой растительности, пересекая р.Кашаева
93	95	по границе земельного участка с кадастровым номером 16:30:111202:61
95	96	по сельскохозяйственным угодьям
96	97	по границе земельного участка с кадастровым номером 16:30:110703:143
97	99	по сельскохозяйственным угодьям
99	100	по границе земельного участка с кадастровым номером 16:30:110201:102

100	101	по границе земельного участка с кадастровым номером 16:30:110201:101
101	102	по границе земельного участка с кадастровым номером 16:30:110201:100
102	105	по границе земельного участка с кадастровым номером 16:30:110201:101
105	113	по границе земельного участка с кадастровым номером 16:30:111202:67
113	118	по сельскохозяйственным угодьям
118	128	по границе земельного участка с кадастровым номером 16:30:111202:62
128	129	по границе земельного участка с кадастровым номером 16:30:110703:395
129	131	по границе земельного участка с кадастровым номером 16:30:110703:396
131	132	по границе земельного участка с кадастровым номером 16:30:110703:386
132	136	по границе земельного участка с кадастровым номером 16:30:111202:62
136	140	по северо-восточной границе полосы отвода автодороги
140	141	по северной границе полосы отвода автодороги
141	145	по северо-западной границе полосы отвода автодороги
145	147	по границе земельного участка с кадастровым номером 16:30:111202:4
147	149	по границе земельного участка с кадастровым номером 16:30:111202:87
149	156	по сельскохозяйственным угодьям
156	157	по границе земельного участка с кадастровым номером 16:30:110703:82
157	158	по границе земельного участка с кадастровым номером 16:30:110703:72
158	159	по сельскохозяйственным угодьям
159	160	по границе земельного участка с кадастровым номером 16:30:111202:3
160	179	по северо-восточной границе полосы отвода автодороги
179	181	по восточной границе полосы отвода автодороги
181	186	по границе земельного участка с кадастровым номером 16:30:111101:64
186	194	по юго-восточной границе полосы отвода автодороги
194	197	по границе земельного участка с кадастровым номером 16:30:110701:22
197	201	по юго-восточной границе полосы отвода автодороги
201	1	по юго-восточной границе полосы отвода автодороги

План границ объекта

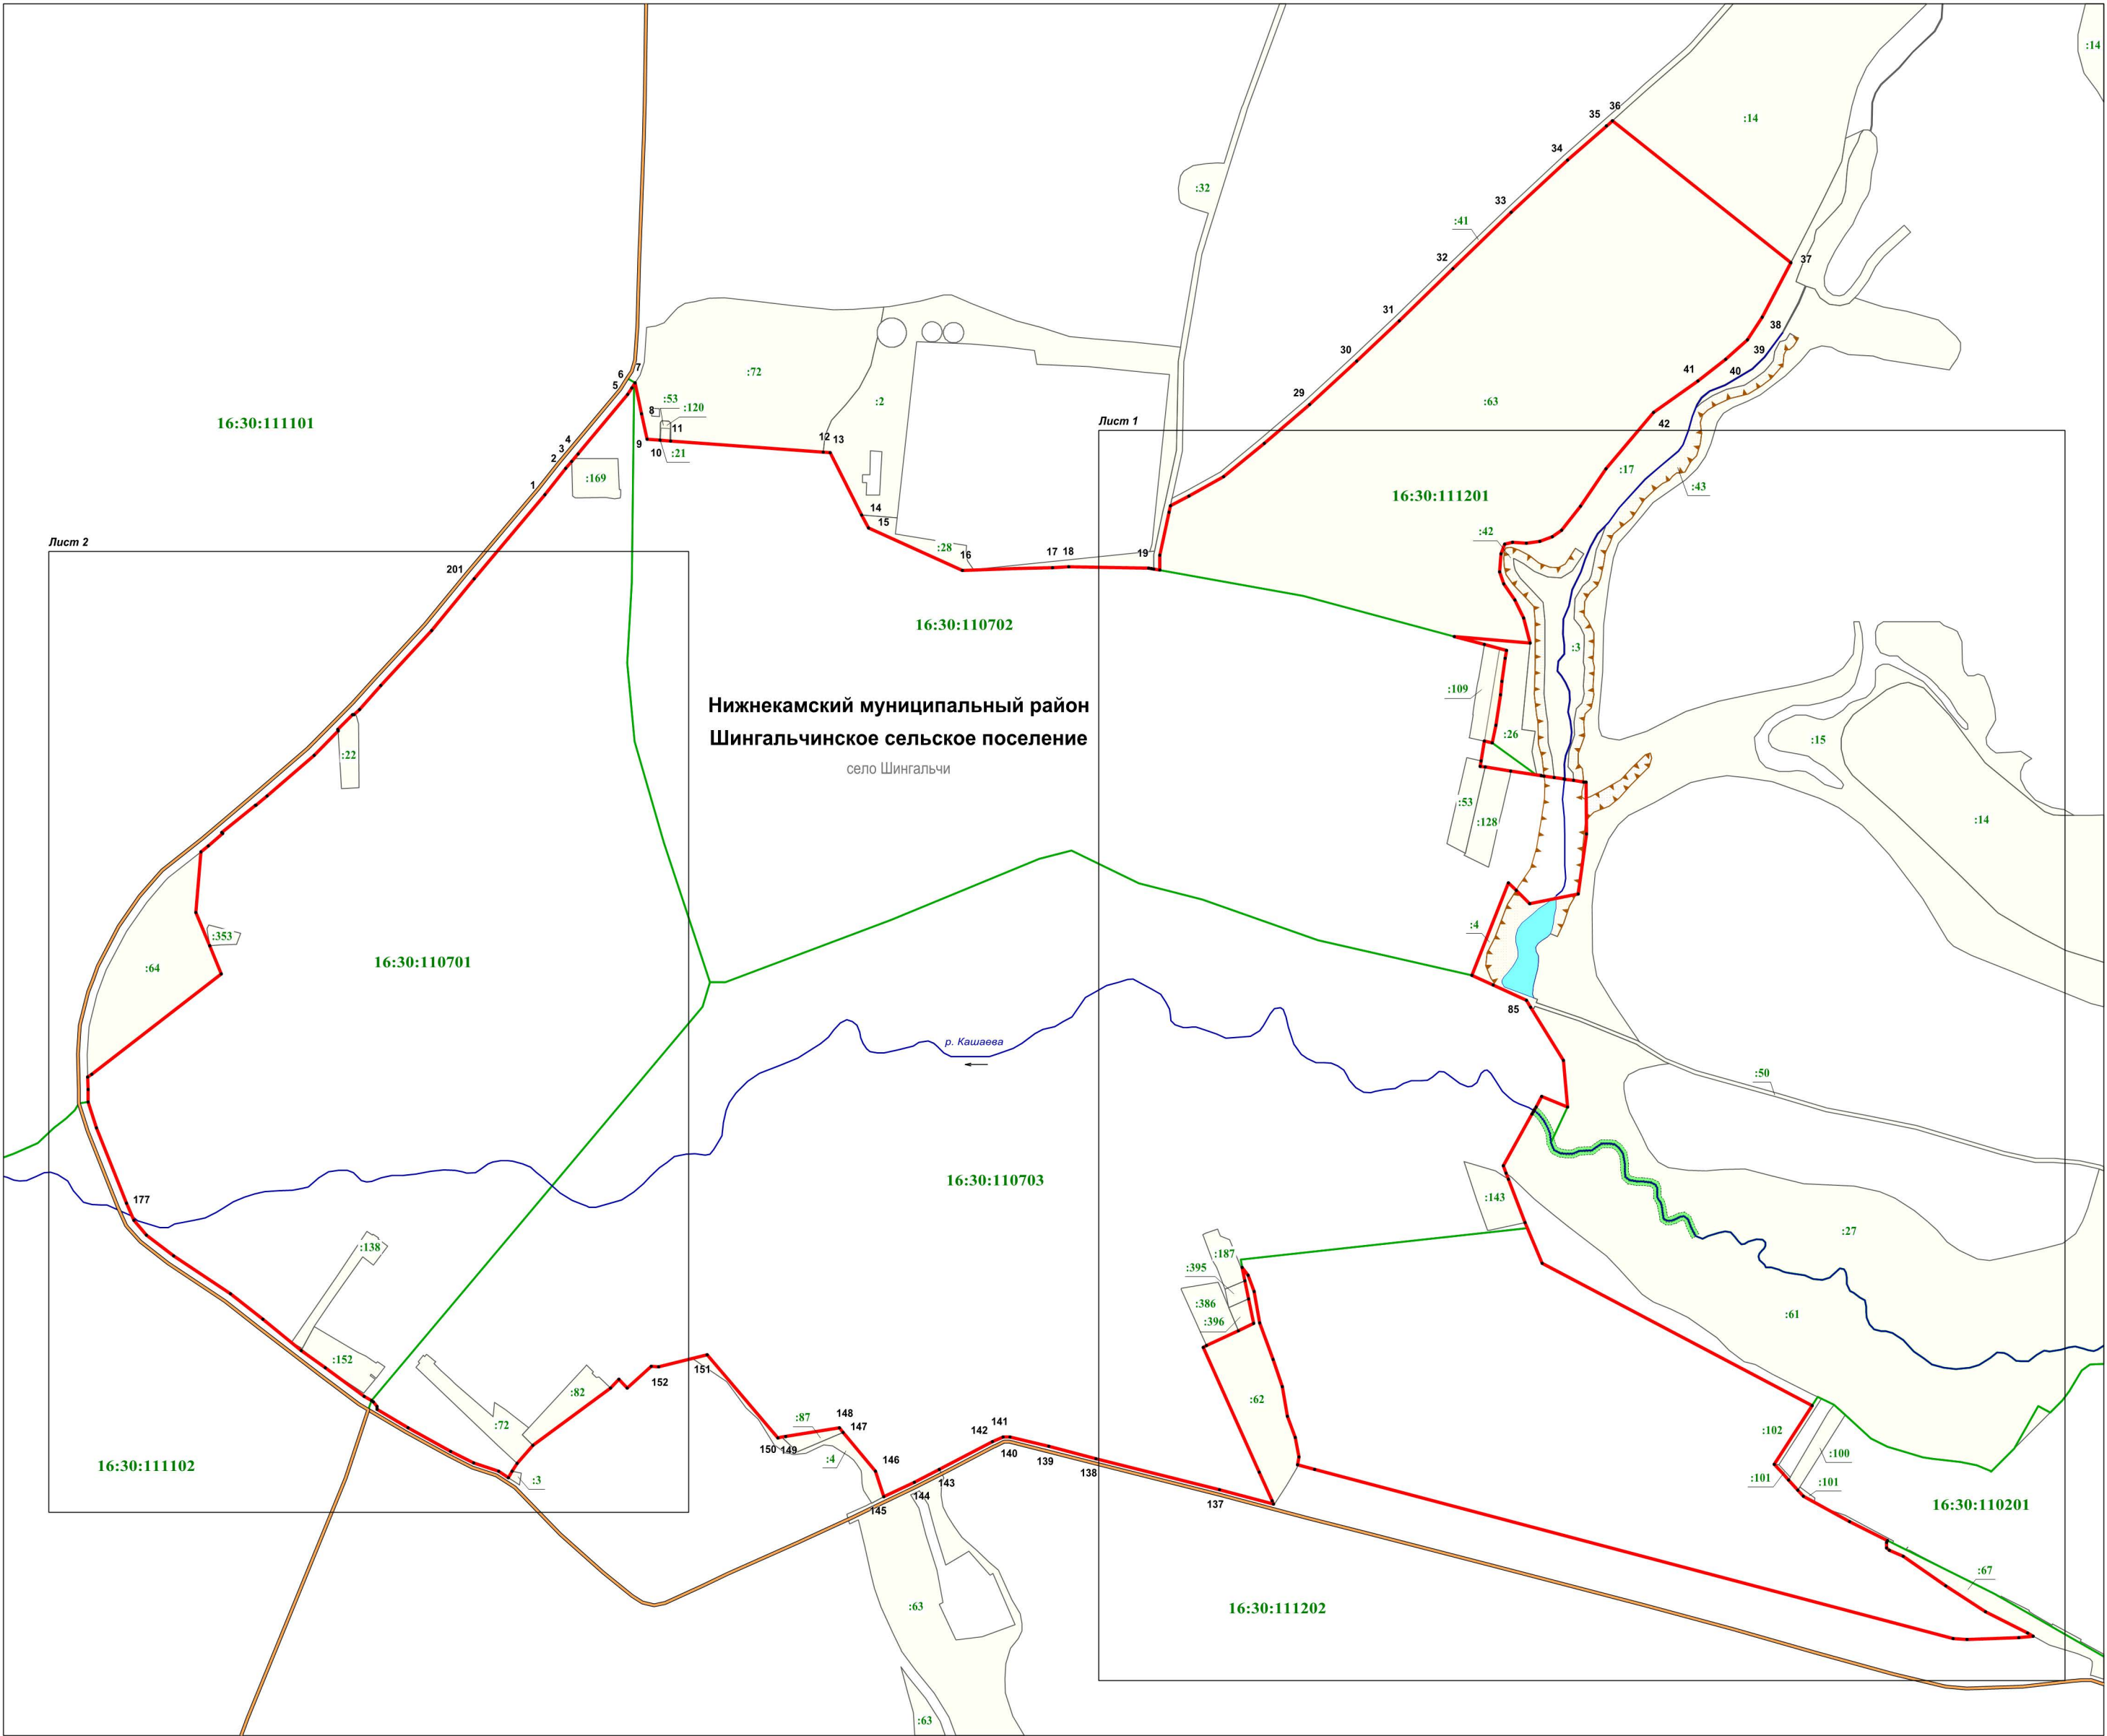


Используемые условные знаки и обозначения:

- характеристическая точка границы
- граница населенного пункта
- граница кадастрового квартала
- ручьи, реки
- автодороги
- овраги
- массивы древесно-кустарниковой растительности
- пруд
- земельный участок, кадастровый номер
- подпись кадастрового квартала
- наименование муниципального района
- наименование сельского поселения
- наименование населенного пункта



Подпись кадастрового инженера _____ О.А. Ендальцева/
Дата 11.03.2020
Место для оттиска печати (при наличии) лица, составившего описание местоположения границ объекта

План границ объекта

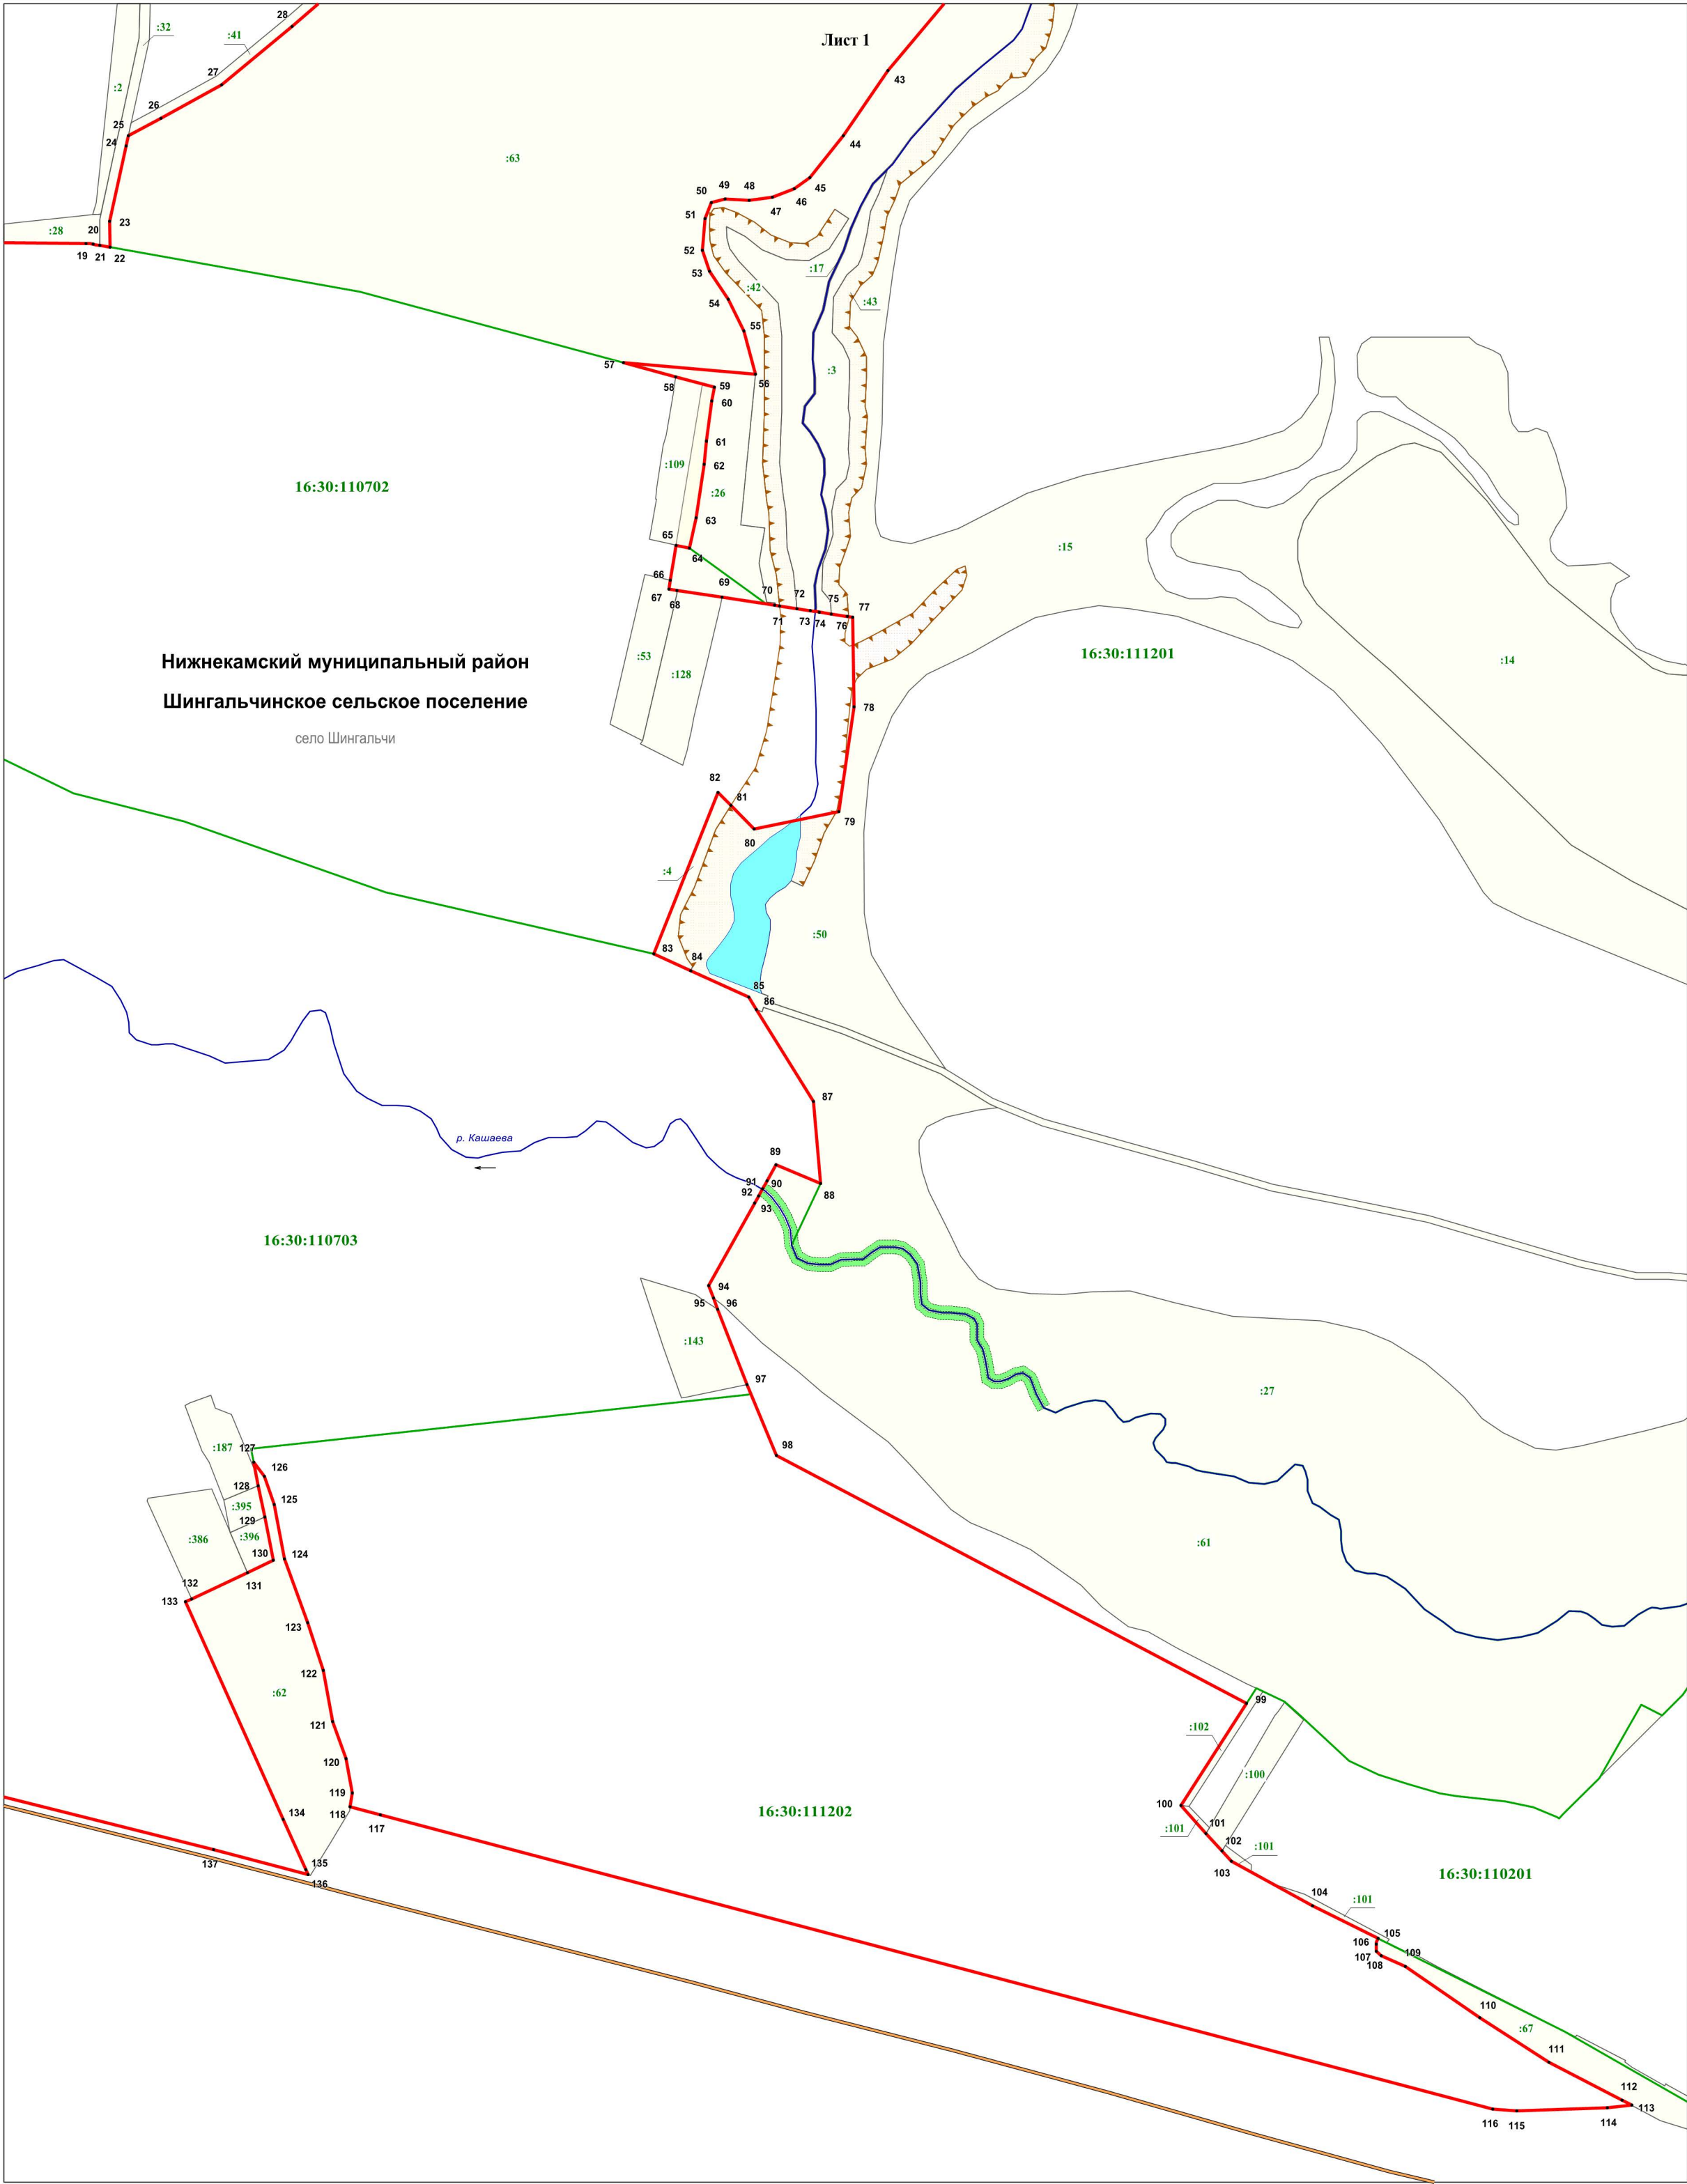


Масштаб 1 : 3100

Используемые условные знаки и обозначения:

- 19
- характерная точка границы
 - граница населенного пункта
 - граница кадастрового квартала
 - ручьи, реки
 - автодороги
 - овраги
 - массивы древесно-кустарниковой растительности
 - пруд
 - земельный участок, кадастровый номер
 - подпись кадастрового квартала
 - наименование муниципального района
 - наименование сельского поселения
 - наименование населенного пункта
- 16:30:110201
- Нижнекамский
муниципальный район
- Шингальчинское
сельское поселение
- село Шингальчи

План границ объекта

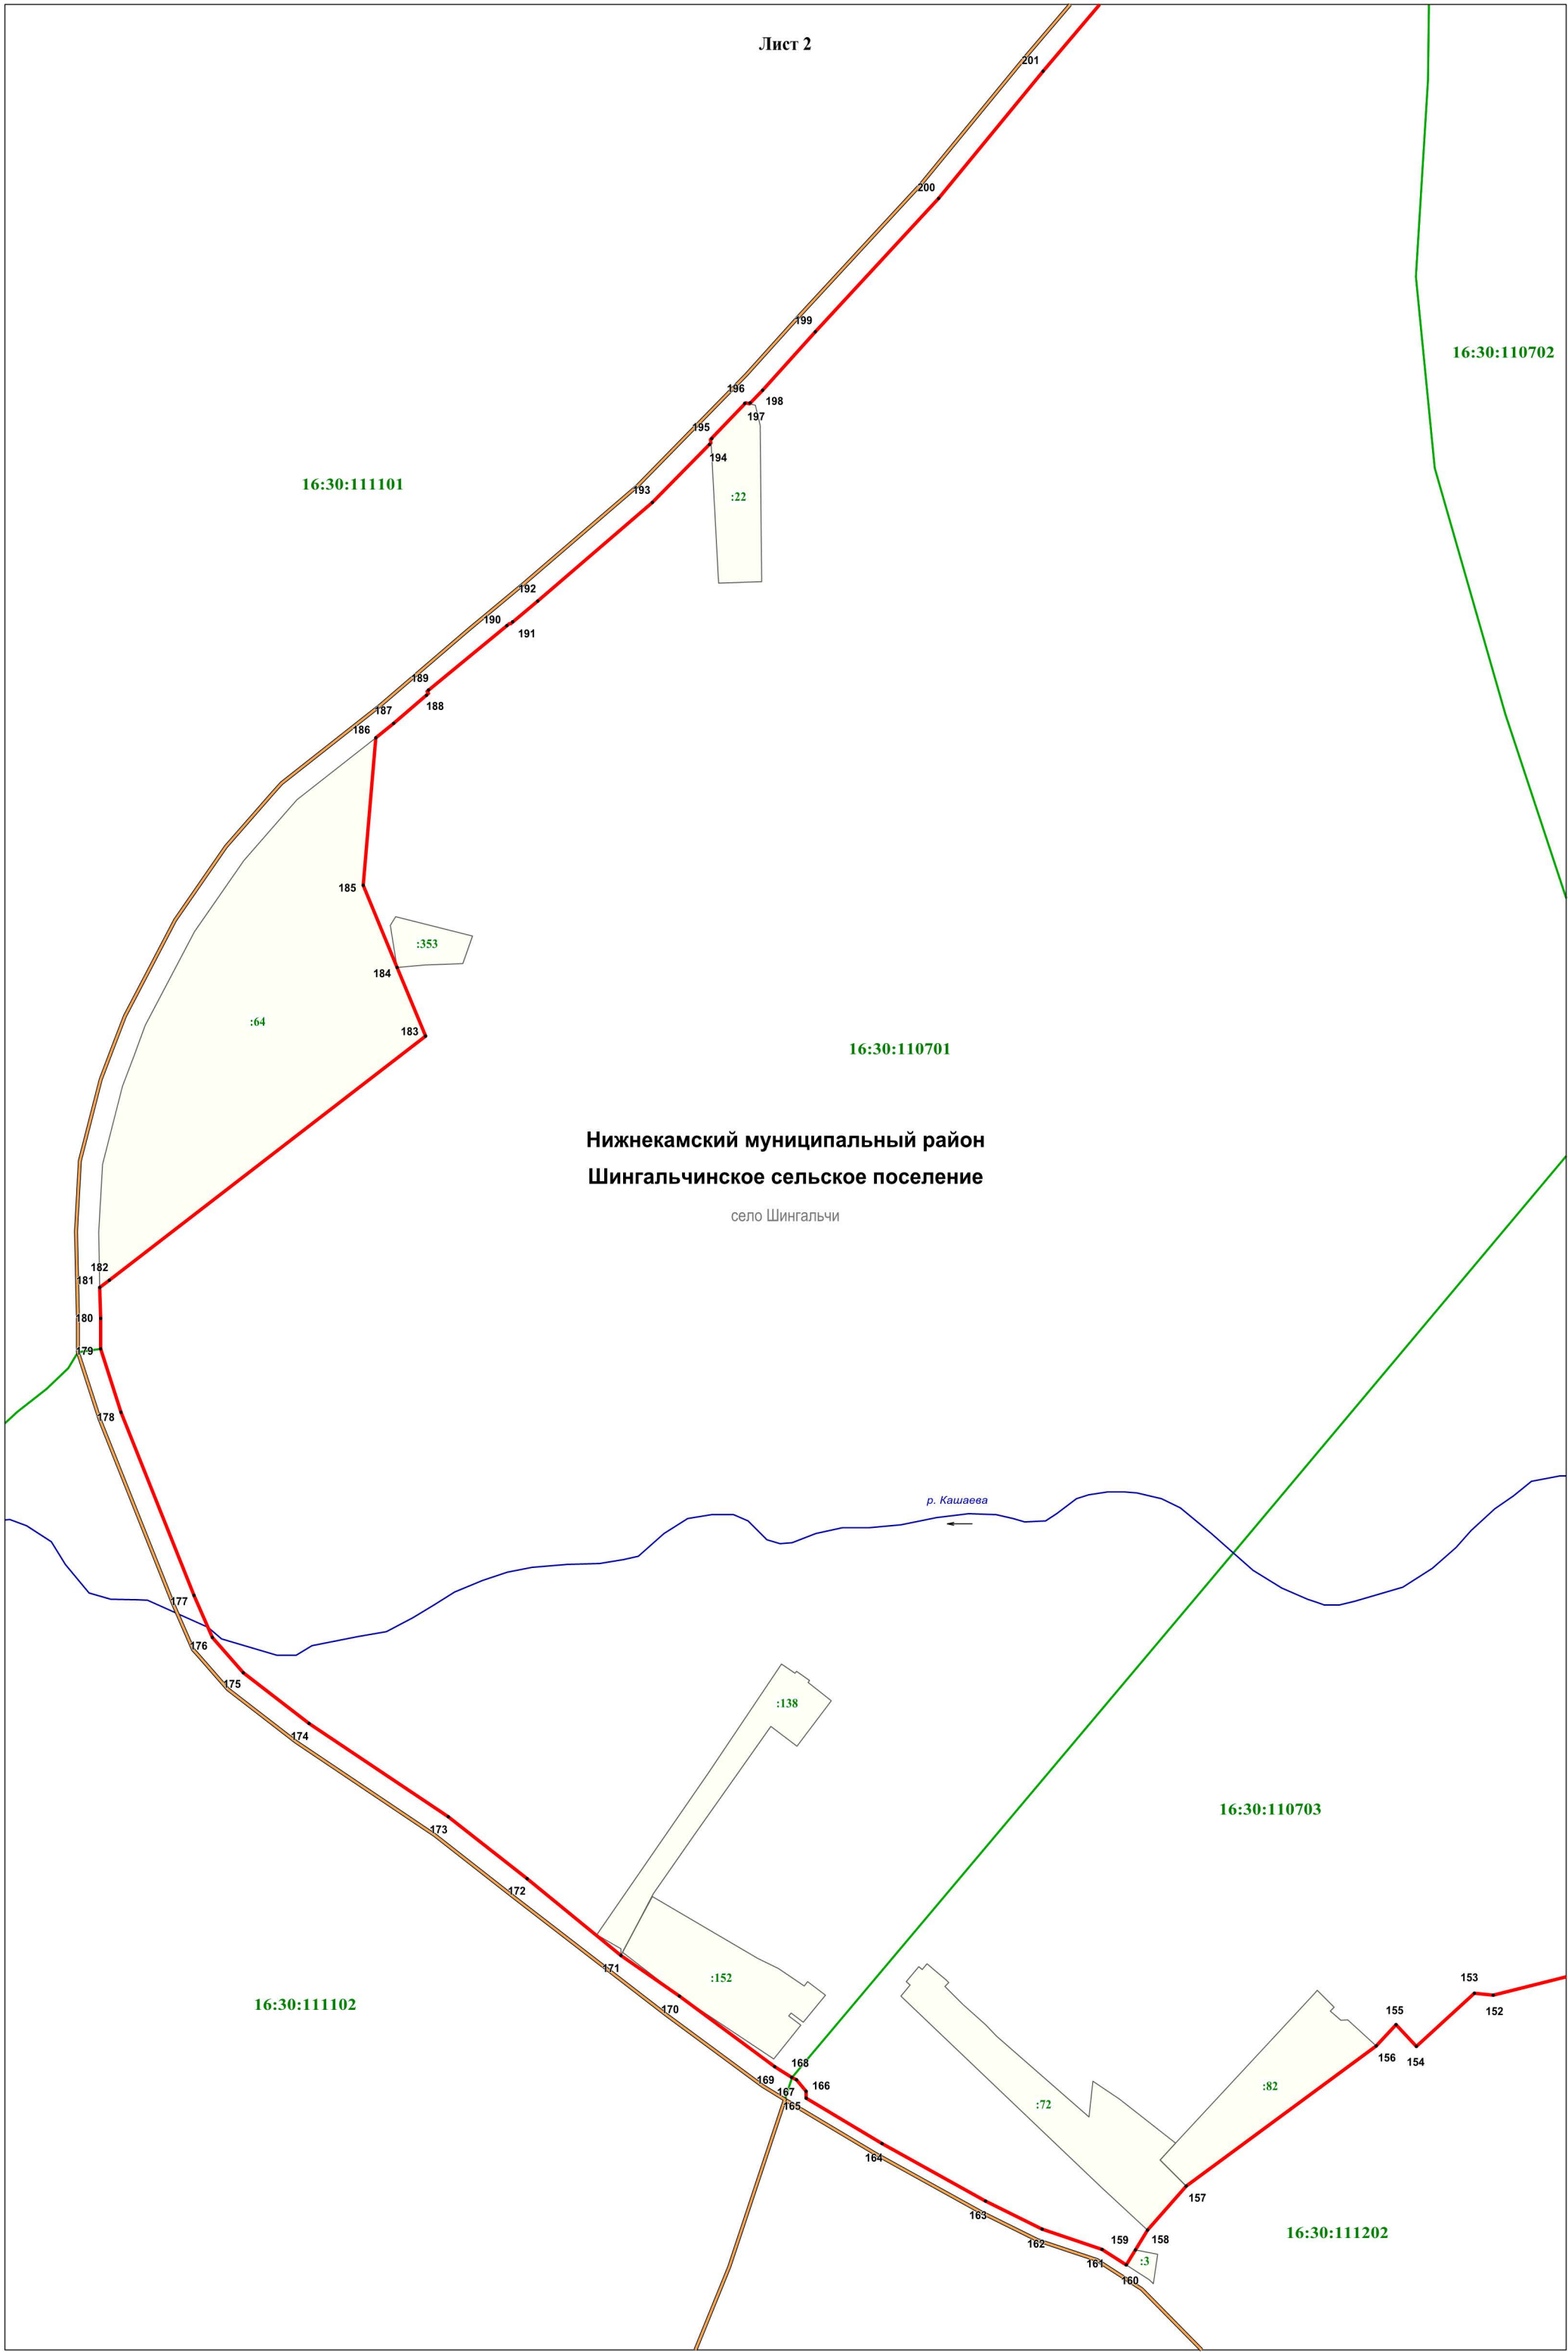

Используемые условные знаки и обозначения:

- характеристическая точка границы
- граница населенного пункта
- граница кадастрового квартала
- реки
- автодороги
- земельный участок, кадастровый номер
- подпись кадастрового квартала
- наименование муниципального района
- наименование сельского поселения
- наименование населенного пункта



Подпись кадастрового инженера /О.А. Ендальцева/
Дата 11.03.2020
Место для оттиска печати (при наличии) лица, составившего описание местоположения границ объекта