

ОПИСАНИЕ МЕСТОПОЛОЖЕНИЯ ГРАНИЦ

деревня Ильинка

(наименование объекта, местоположение границ которого описано (далее - объект))

Раздел 1

Сведения об объекте		
№ п/п	Характеристики объекта	Описание характеристик
1	2	3
1	Местоположение объекта	Республика Татарстан, Нижнекамский муниципальный район, муниципальное образование "город Нижнекамск", деревня Ильинка
2	Площадь объекта +/- величина погрешности определения площади (Р+/- Дельта Р)	247146 кв.м ± 8700 кв.м
3	Иные характеристики объекта	—

Раздел 2

Сведения о местоположении границ объекта					
1. Система координат <u>МСК-16</u>					
2. Сведения о характерных точках границ объекта					
Обозначение характерных точек границ	Координаты, м		Метод определения координат характерной точки	Средняя квадратическая погрешность положения характерной точки (M_t), м	Описание обозначения точки на местности (при наличии)
	X	Y			
1	2	3	4	5	6
1	459969.99	2280658.51	Картометрический метод	5.00	–
2	459968.32	2280661.36	Картометрический метод	5.00	–
3	459967.49	2280662.78	Картометрический метод	5.00	–
4	459949.76	2280693.18	Картометрический метод	5.00	–
5	459928.86	2280728.92	Картометрический метод	5.00	–
6	459924.18	2280736.49	Картометрический метод	5.00	–
7	459925.43	2280745.33	Картометрический метод	5.00	–
8	459969.29	2280773.10	Картометрический метод	5.00	–
9	460000.99	2280712.49	Картометрический метод	5.00	–
10	460002.67	2280713.39	Аналитический метод	0.30	–
11	460002.92	2280713.52	Аналитический метод	0.30	–
12	460013.68	2280719.00	Аналитический метод	0.30	–
13	460023.40	2280724.71	Аналитический метод	0.20	–
14	460020.13	2280731.44	Аналитический метод	0.30	–
15	460012.36	2280748.12	Картометрический метод	5.00	–
16	460011.50	2280749.81	Картометрический метод	5.00	–
17	460016.93	2280754.11	Картометрический метод	5.00	–
18	460031.06	2280759.98	Картометрический метод	5.00	–
19	460040.93	2280744.00	Аналитический метод	0.10	–
20	460058.08	2280754.42	Аналитический метод	0.10	–
21	460059.83	2280755.51	Картометрический метод	5.00	–
22	460055.70	2280762.38	Аналитический метод	0.30	–
23	460073.80	2280772.71	Аналитический метод	0.30	–
24	460071.01	2280777.60	Аналитический метод	0.10	–
25	460089.48	2280790.61	Аналитический метод	0.10	–
26	460090.05	2280791.01	Аналитический метод	0.10	–
27	460096.61	2280795.52	Аналитический метод	0.20	–
28	460097.43	2280796.09	Картометрический метод	5.00	–
29	460104.79	2280801.28	Картометрический метод	5.00	–
30	460116.67	2280779.43	Аналитический метод	0.20	–
31	460117.23	2280779.75	Аналитический метод	0.10	–
32	460133.41	2280789.01	Аналитический метод	0.10	–
33	460133.55	2280789.09	Аналитический метод	0.20	–
34	460141.66	2280777.89	Аналитический метод	0.20	–
35	460147.81	2280768.80	Аналитический метод	0.20	–
36	460159.85	2280774.88	Картометрический метод	5.00	–
37	460163.42	2280787.64	Картометрический метод	5.00	–
38	460181.27	2280798.38	Картометрический метод	5.00	–
39	460169.33	2280817.41	Картометрический метод	5.00	–
40	460175.61	2280819.24	Аналитический метод	0.20	–
41	460188.16	2280822.96	Аналитический метод	0.20	–
42	460197.75	2280825.80	Аналитический метод	0.20	–
43	460197.22	2280827.69	Аналитический метод	0.20	–
44	460193.33	2280845.77	Картометрический метод	5.00	–
45	460189.71	2280846.10	Картометрический метод	5.00	–
46	460187.54	2280846.74	Картометрический метод	5.00	–
47	460183.46	2280848.03	Картометрический метод	5.00	–
48	460179.20	2280848.03	Картометрический метод	5.00	–
49	460171.98	2280850.64	Картометрический метод	5.00	–
50	460170.13	2280851.93	Картометрический метод	5.00	–
51	460169.38	2280855.27	Картометрический метод	5.00	–

52	460169.01	2280859.54	Картометрический метод	5.00	–
53	460169.01	2280864.54	Картометрический метод	5.00	–
54	460169.94	2280871.39	Картометрический метод	5.00	–
55	460170.76	2280887.05	Картометрический метод	5.00	–
56	460171.42	2280899.55	Картометрический метод	5.00	–
57	460172.16	2280902.32	Картометрический метод	5.00	–
58	460173.28	2280904.36	Картометрический метод	5.00	–
59	460173.09	2280906.58	Картометрический метод	5.00	–
60	460171.61	2280909.18	Картометрический метод	5.00	–
61	460166.23	2280917.15	Картометрический метод	5.00	–
62	460166.08	2280918.78	Картометрический метод	5.00	–
63	460166.04	2280922.70	Картометрический метод	5.00	–
64	460167.52	2280924.74	Картометрический метод	5.00	–
65	460174.20	2280930.85	Картометрический метод	5.00	–
66	460182.16	2280936.58	Картометрический метод	5.00	–
67	460189.76	2280940.10	Картометрический метод	5.00	–
68	460192.35	2280940.10	Картометрический метод	5.00	–
69	460194.57	2280939.92	Картометрический метод	5.00	–
70	460196.58	2280938.05	Картометрический метод	5.00	–
71	460197.80	2280936.83	Картометрический метод	5.00	–
72	460199.29	2280935.16	Картометрический метод	5.00	–
73	460200.77	2280934.79	Картометрический метод	5.00	–
74	460201.70	2280935.54	Картометрический метод	5.00	–
75	460203.62	2280936.20	Картометрический метод	5.00	–
76	460205.18	2280937.23	Картометрический метод	5.00	–
77	460209.42	2280939.94	Аналитический метод	0.20	–
78	460232.21	2280955.07	Аналитический метод	0.20	–
79	460209.12	2280991.28	Картометрический метод	5.00	–
80	460215.49	2281012.37	Аналитический метод	0.10	–
81	460215.78	2281012.63	Аналитический метод	0.10	–
82	460229.45	2281024.97	Аналитический метод	0.10	–
83	460233.52	2281027.36	Аналитический метод	0.10	–
84	460229.49	2281039.10	Аналитический метод	0.10	–
85	460212.93	2281083.19	Аналитический метод	0.10	–
86	460202.70	2281108.96	Аналитический метод	0.10	–
87	460185.32	2281103.82	Аналитический метод	0.10	–
88	460181.02	2281102.65	Картометрический метод	5.00	–
89	460169.42	2281140.06	Картометрический метод	5.00	–
90	460168.08	2281144.60	Картометрический метод	5.00	–
91	460157.53	2281146.82	Аналитический метод	0.20	–
92	460148.66	2281135.92	Аналитический метод	0.20	–
93	460143.48	2281123.00	Аналитический метод	0.20	–
94	460132.79	2281113.12	Аналитический метод	0.10	–
95	460115.05	2281099.67	Аналитический метод	0.10	–
96	460108.42	2281095.27	Картометрический метод	5.00	–
97	460080.13	2281077.80	Картометрический метод	5.00	–
98	460053.07	2281059.73	Аналитический метод	0.20	–
99	460043.61	2281054.29	Аналитический метод	0.20	–
100	460010.96	2281037.46	Аналитический метод	0.30	–
101	459969.37	2281015.76	Аналитический метод	0.10	–
102	459960.25	2281011.51	Аналитический метод	0.30	–
103	459951.00	2281006.59	Аналитический метод	0.30	–
104	459939.87	2281000.05	Картометрический метод	5.00	–
105	459932.74	2280996.02	Аналитический метод	0.30	–
106	459928.66	2280993.65	Аналитический метод	0.10	–
107	459912.39	2280985.27	Аналитический метод	0.10	–
108	459889.81	2280972.74	Картометрический метод	5.00	–
109	459886.91	2280971.24	Картометрический метод	5.00	–
110	459881.37	2280969.51	Картометрический метод	5.00	–
111	459880.63	2280969.12	Картометрический метод	5.00	–
112	459878.98	2280967.87	Картометрический метод	5.00	–
113	459861.94	2280955.33	Аналитический метод	0.10	–
114	459834.85	2280935.59	Картометрический метод	5.00	–
115	459818.53	2280923.83	Картометрический метод	5.00	–
116	459809.59	2280916.31	Аналитический метод	0.30	–
117	459771.98	2280888.84	Аналитический метод	0.10	–
118	459755.70	2280877.65	Аналитический метод	0.10	–

119	459736.46	2280866.40	Аналитический метод	0.10	—
120	459718.40	2280854.98	Картометрический метод	5.00	—
121	459695.19	2280842.18	Аналитический метод	0.20	—
122	459675.32	2280831.29	Аналитический метод	0.20	—
123	459654.45	2280820.90	Картометрический метод	5.00	—
124	459636.48	2280810.22	Картометрический метод	5.00	—
125	459617.75	2280798.09	Картометрический метод	5.00	—
126	459580.09	2280771.50	Картометрический метод	5.00	—
127	459567.93	2280763.33	Аналитический метод	0.30	—
128	459541.17	2280744.61	Аналитический метод	0.10	—
129	459525.55	2280733.66	Аналитический метод	0.10	—
130	459516.30	2280726.68	Картометрический метод	5.00	—
131	459474.84	2280697.38	Картометрический метод	5.00	—
132	459467.73	2280694.27	Картометрический метод	5.00	—
133	459453.04	2280685.70	Картометрический метод	5.00	—
134	459431.63	2280673.70	Картометрический метод	5.00	—
135	459423.51	2280669.14	Картометрический метод	5.00	—
136	459384.90	2280645.33	Картометрический метод	5.00	—
137	459381.67	2280643.27	Картометрический метод	5.00	—
138	459363.86	2280634.22	Картометрический метод	5.00	—
139	459355.43	2280627.96	Картометрический метод	5.00	—
140	459354.35	2280618.56	Картометрический метод	5.00	—
141	459355.85	2280593.15	Картометрический метод	5.00	—
142	459362.81	2280570.86	Аналитический метод	0.10	—
143	459364.54	2280563.76	Аналитический метод	0.10	—
144	459367.06	2280556.03	Аналитический метод	0.10	—
145	459375.37	2280525.15	Картометрический метод	5.00	—
146	459378.57	2280517.73	Аналитический метод	0.10	—
147	459384.33	2280507.65	Аналитический метод	0.20	—
148	459394.14	2280503.86	Аналитический метод	0.20	—
149	459408.63	2280498.45	Картометрический метод	5.00	—
150	459417.74	2280490.16	Картометрический метод	5.00	—
151	459428.91	2280466.80	Аналитический метод	0.30	—
152	459432.81	2280458.58	Аналитический метод	0.30	—
153	459447.98	2280429.15	Аналитический метод	0.30	—
154	459446.89	2280428.61	Картометрический метод	5.00	—
155	459456.12	2280408.40	Картометрический метод	5.00	—
156	459456.46	2280407.78	Картометрический метод	5.00	—
157	459481.07	2280420.05	Картометрический метод	5.00	—
158	459482.15	2280420.34	Аналитический метод	0.30	—
159	459483.24	2280418.56	Аналитический метод	0.30	—
160	459488.48	2280407.10	Аналитический метод	0.30	—
161	459497.22	2280387.43	Аналитический метод	0.30	—
162	459502.96	2280377.46	Аналитический метод	0.30	—
163	459509.74	2280380.67	Аналитический метод	0.30	—
164	459515.75	2280384.45	Аналитический метод	0.30	—
165	459519.71	2280386.53	Аналитический метод	0.30	—
166	459519.92	2280386.67	Аналитический метод	0.20	—
167	459521.23	2280387.55	Аналитический метод	0.30	—
168	459494.86	2280443.38	Аналитический метод	0.30	—
169	459494.55	2280443.98	Аналитический метод	0.30	—
170	459512.63	2280453.54	Аналитический метод	0.30	—
171	459523.16	2280429.91	Картометрический метод	5.00	—
172	459524.20	2280430.56	Аналитический метод	0.10	—
173	459542.64	2280442.03	Аналитический метод	0.10	—
174	459538.90	2280450.03	Аналитический метод	0.20	—
175	459556.87	2280458.01	Аналитический метод	0.20	—
176	459557.72	2280458.38	Картометрический метод	5.00	—
177	459567.73	2280437.93	Аналитический метод	0.30	—
178	459572.24	2280431.06	Аналитический метод	0.30	—
179	459588.23	2280439.69	Аналитический метод	0.30	—
180	459588.55	2280439.84	Аналитический метод	0.30	—
181	459579.78	2280465.60	Аналитический метод	0.30	—
182	459577.32	2280473.05	Картометрический метод	5.00	—
183	459595.64	2280482.28	Аналитический метод	0.30	—
184	459597.17	2280483.05	Аналитический метод	0.20	—
185	459615.07	2280491.59	Аналитический метод	0.30	—

186	459616.33	2280492.21	Картометрический метод	5.00	–
187	459618.86	2280487.21	Картометрический метод	5.00	–
188	459628.00	2280491.84	Аналитический метод	0.20	–
189	459637.60	2280496.69	Аналитический метод	0.20	–
190	459633.76	2280504.62	Картометрический метод	5.00	–
191	459653.11	2280514.68	Картометрический метод	5.00	–
192	459643.85	2280533.87	Картометрический метод	5.00	–
193	459645.23	2280540.15	Аналитический метод	0.20	–
194	459645.41	2280540.96	Аналитический метод	0.20	–
195	459666.39	2280551.40	Аналитический метод	0.20	–
196	459667.07	2280551.74	Аналитический метод	0.20	–
197	459673.69	2280539.74	Аналитический метод	0.20	–
198	459690.57	2280548.78	Аналитический метод	0.20	–
199	459691.94	2280549.52	Аналитический метод	0.20	–
200	459689.13	2280554.84	Картометрический метод	5.00	–
201	459723.81	2280573.30	Картометрический метод	5.00	–
202	459731.54	2280557.14	Аналитический метод	0.30	–
203	459750.03	2280565.72	Аналитический метод	0.20	–
204	459736.59	2280596.26	Аналитический метод	0.20	–
205	459755.36	2280605.97	Аналитический метод	0.20	–
206	459746.37	2280624.12	Аналитический метод	0.20	–
207	459767.51	2280634.12	Аналитический метод	0.20	–
208	459769.93	2280635.23	Картометрический метод	5.00	–
209	459794.53	2280585.74	Картометрический метод	5.00	–
210	459795.18	2280586.45	Аналитический метод	0.30	–
211	459812.51	2280598.21	Аналитический метод	0.30	–
212	459823.45	2280581.38	Аналитический метод	0.20	–
213	459826.49	2280574.86	Аналитический метод	0.20	–
214	459829.60	2280568.84	Картометрический метод	5.00	–
215	459911.10	2280618.04	Картометрический метод	5.00	–
216	459945.25	2280636.81	Аналитический метод	0.20	–
217	459944.26	2280638.12	Аналитический метод	0.20	–
218	459944.28	2280638.13	Аналитический метод	0.20	–
219	459941.41	2280641.90	Аналитический метод	0.20	–
220	459951.76	2280648.10	Аналитический метод	0.30	–
1	459969.99	2280658.51	Картометрический метод	5.00	–


3. Сведения о характерных точках части (частей) границы объекта

Обозначение характерных точек части границы	Координаты, м		Метод определения координат характерной точки	Средняя квадратическая погрешность положения характерной точки (M_t), м	Описание обозначения точки на местности (при наличии)
	X	Y			
1	2	3	4	5	6
–	–	–	–	–	–

Текстовое описание местоположения границ объекта

Прохождение границы		Описание прохождения границы
от точки	до точки	
1	2	3
1	3	по садам
3	6	по границе земельного участка с кадастровым номером 16:30:010501:245
6	11	по садам
11	13	по восточной границе садов
13	16	по юго-западной границе садов
16	18	по восточной границе садов
18	19	по северо-восточной границе садов
19	21	по восточной границе садов
21	22	по юго-западной границе садов
22	23	по восточной границе садов
23	24	по юго-западной границе садов
24	29	по восточной границе садов
29	30	по северо-восточной границе садов

30	33	по восточной границе садов
33	35	по северо-восточной границе садов
35	38	по восточной границе садов
38	39	по юго-западной границе садов
39	42	по восточной границе садов
42	44	по южной границе садов
44	45	по садам
45	50	по западному берегу озера
50	64	по южному берегу озера
64	75	по восточному берегу озера
75	78	по восточной границе садов
78	79	по юго-западной границе садов
79	81	по южной границе садов
81	88	по садам
88	90	по юго-западной границе садов
90	156	по полосе отвода автодороги
156	158	по восточной границе садов
158	162	по северо-восточной границе садов
162	167	по восточной границе садов
167	169	по юго-западной границе садов
169	170	по восточной границе садов
170	171	по северо-восточной границе садов
171	173	по восточной границе садов
173	174	по юго-западной границе садов
174	176	по восточной границе садов
176	178	по северо-восточной границе садов
178	180	по восточной границе садов
180	182	по юго-западной границе садов
182	186	по восточной границе садов
186	187	по северо-восточной границе садов
187	189	по восточной границе садов
189	190	по юго-западной границе садов
190	191	по восточной границе садов
191	192	по юго-западной границе садов
192	196	по восточной границе садов
196	197	по северо-восточной границе садов
197	199	по восточной границе садов
199	200	по юго-западной границе садов
200	201	по восточной границе садов
201	202	по северо-восточной границе садов
202	203	по восточной границе садов
203	204	по юго-западной границе садов
204	205	по восточной границе садов
205	206	по юго-западной границе садов
206	208	по садам
208	209	по северо-восточной границе садов
209	211	по восточной границе садов
211	214	по северо-восточной границе садов
214	218	по восточной границе садов
218	220	по сельскохозяйственным угодьям
220	1	по сельскохозяйственным угодьям

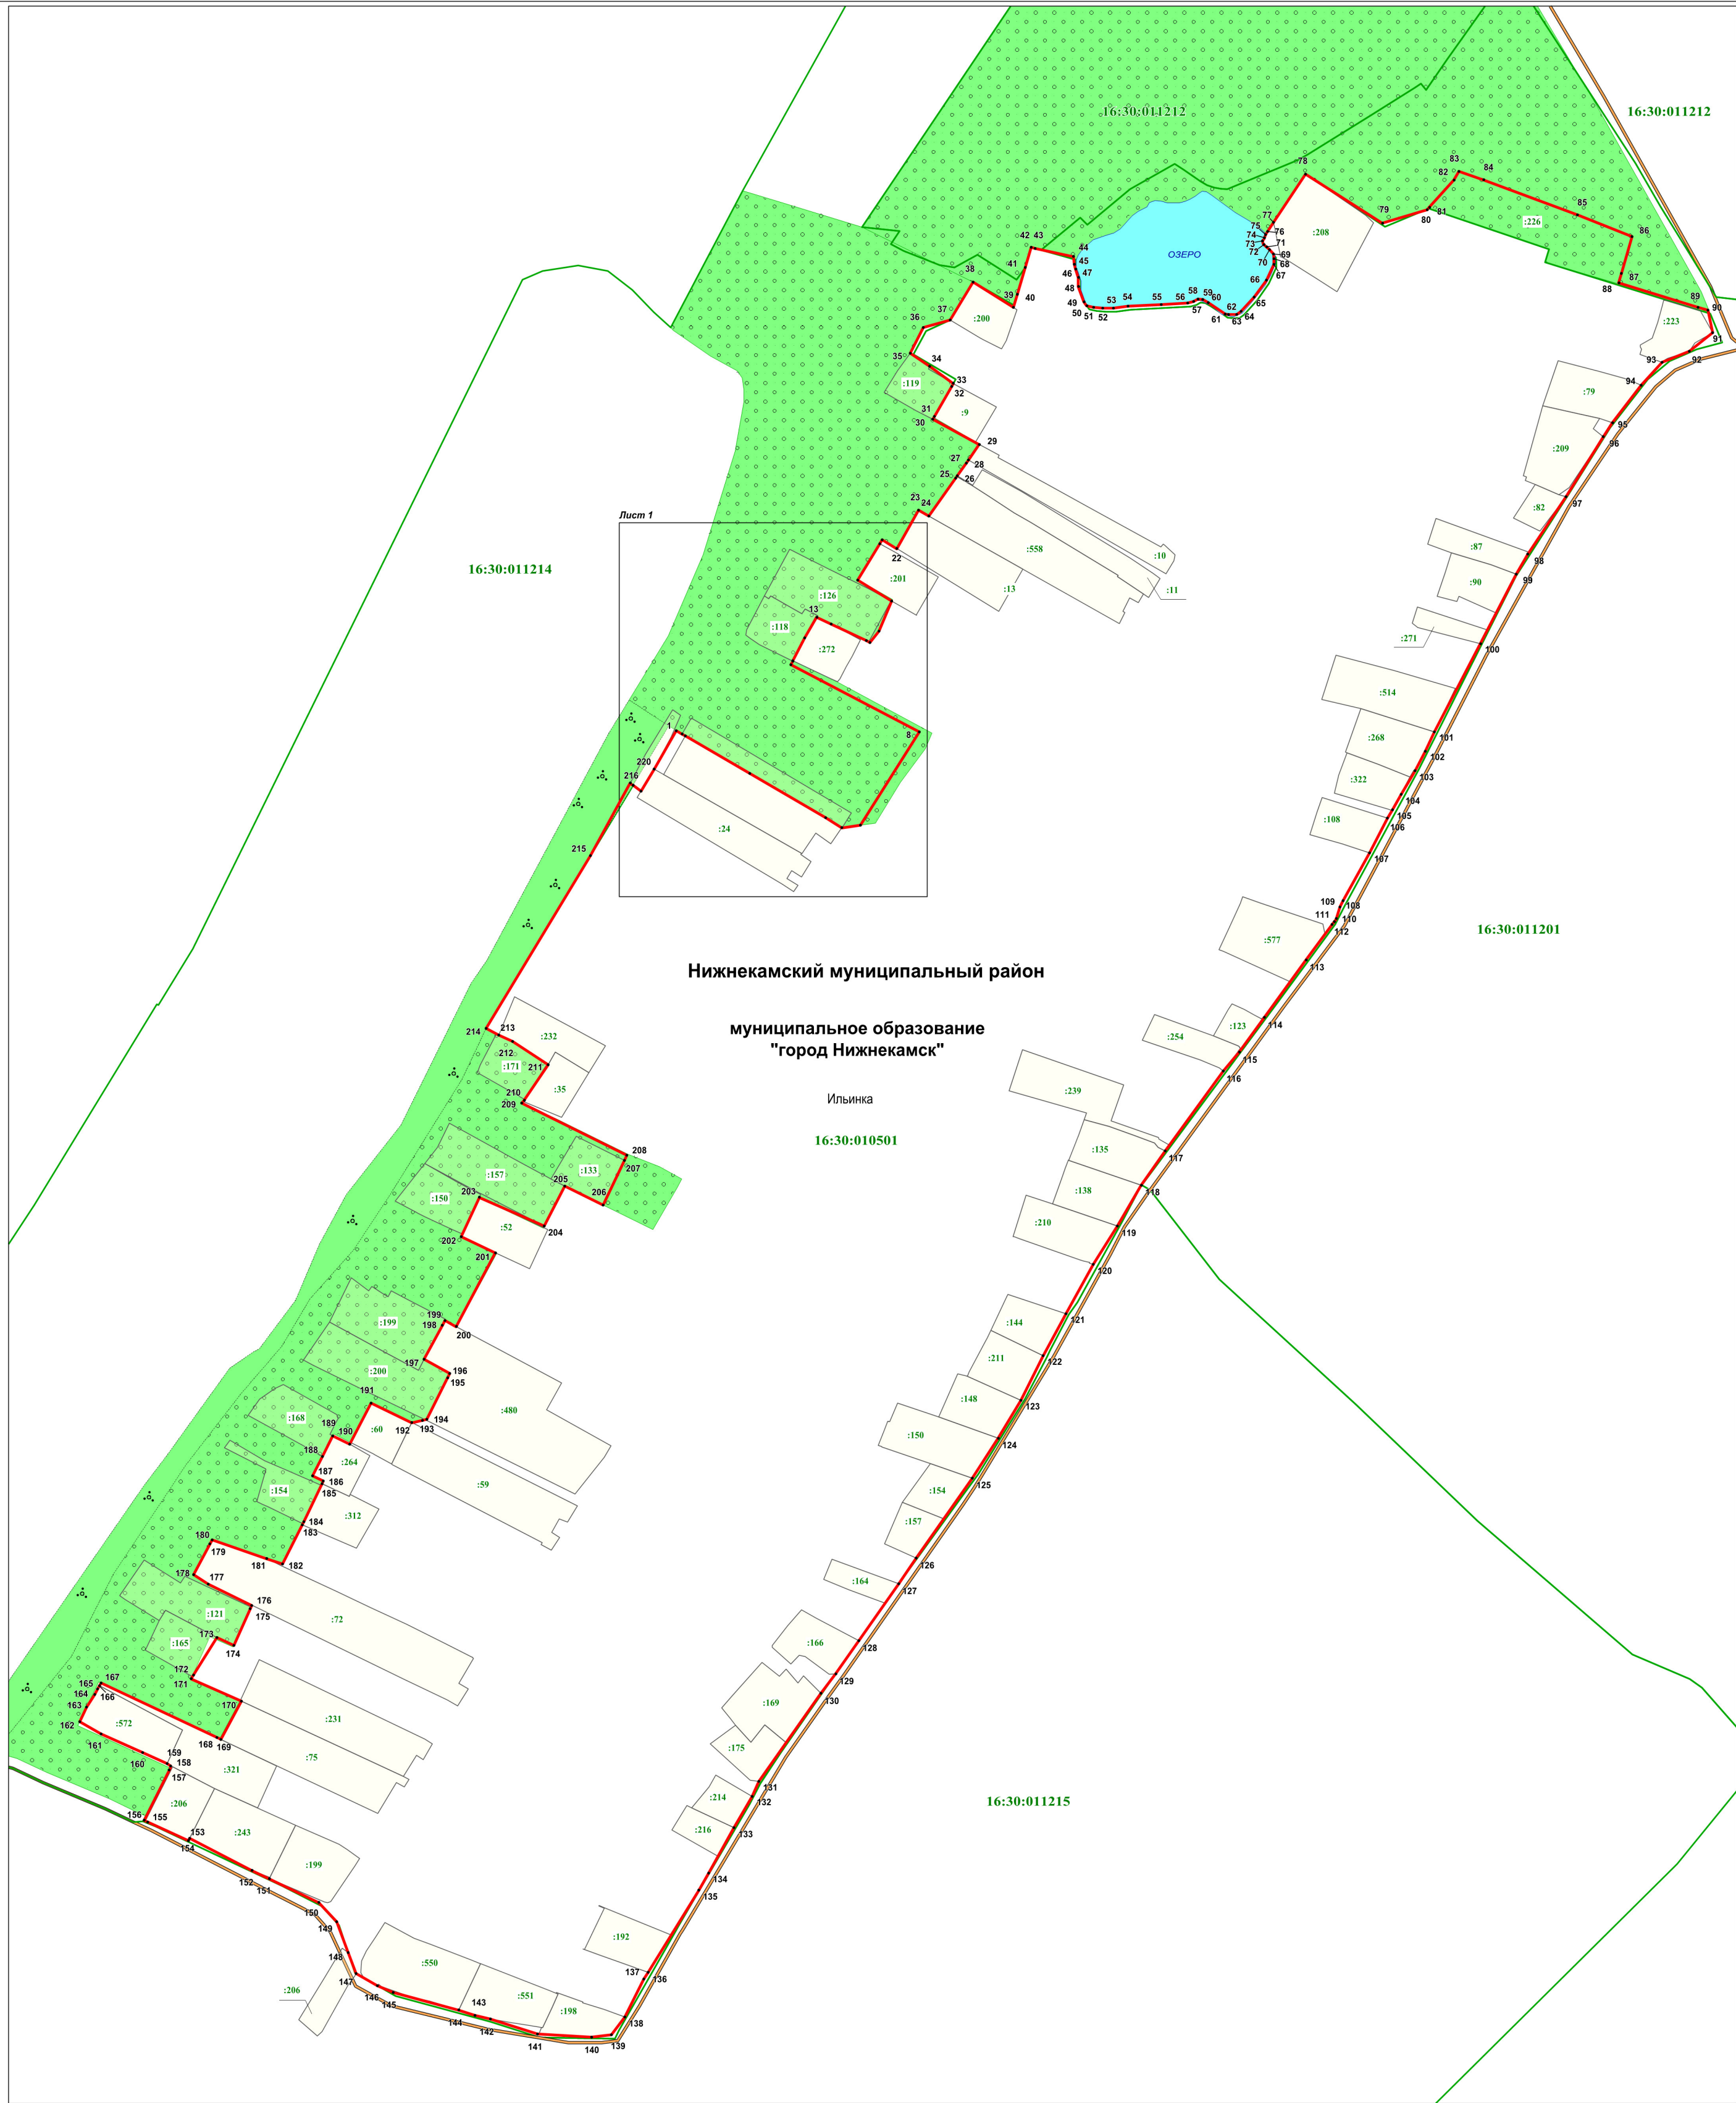


Нижнекамский муниципальный район

муниципальное образование
"город Нижнекамск"

Ильинка
16:30:010501

Масштаб 1 : 2200

Используемые условные знаки и обозначения:

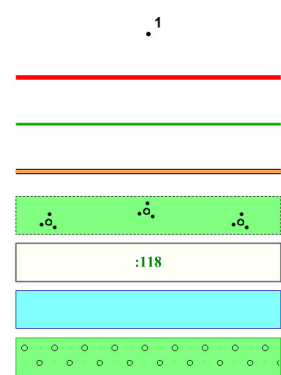


- характерная точка границы
- граница населенного пункта
- граница кадастрового квартала
- автодороги
- древесно-кустарниковая растительность
- земельный участок, кадастровый номер
- озера
- сады
- подпись кадастрового квартала
- наименование муниципального района
- наименование муниципального образования
- наименование населенного пункта

16:30:010501
Нижнекамский
муниципальный район
муниципальное образование
"город Нижнекамск"
Ильинка



Подпись кадастрового инженера /О.А. Ендальцева/
Дата 05.08.2021
Место для оттиска печати (при наличии) лица, составившего описание местоположения границ объекта

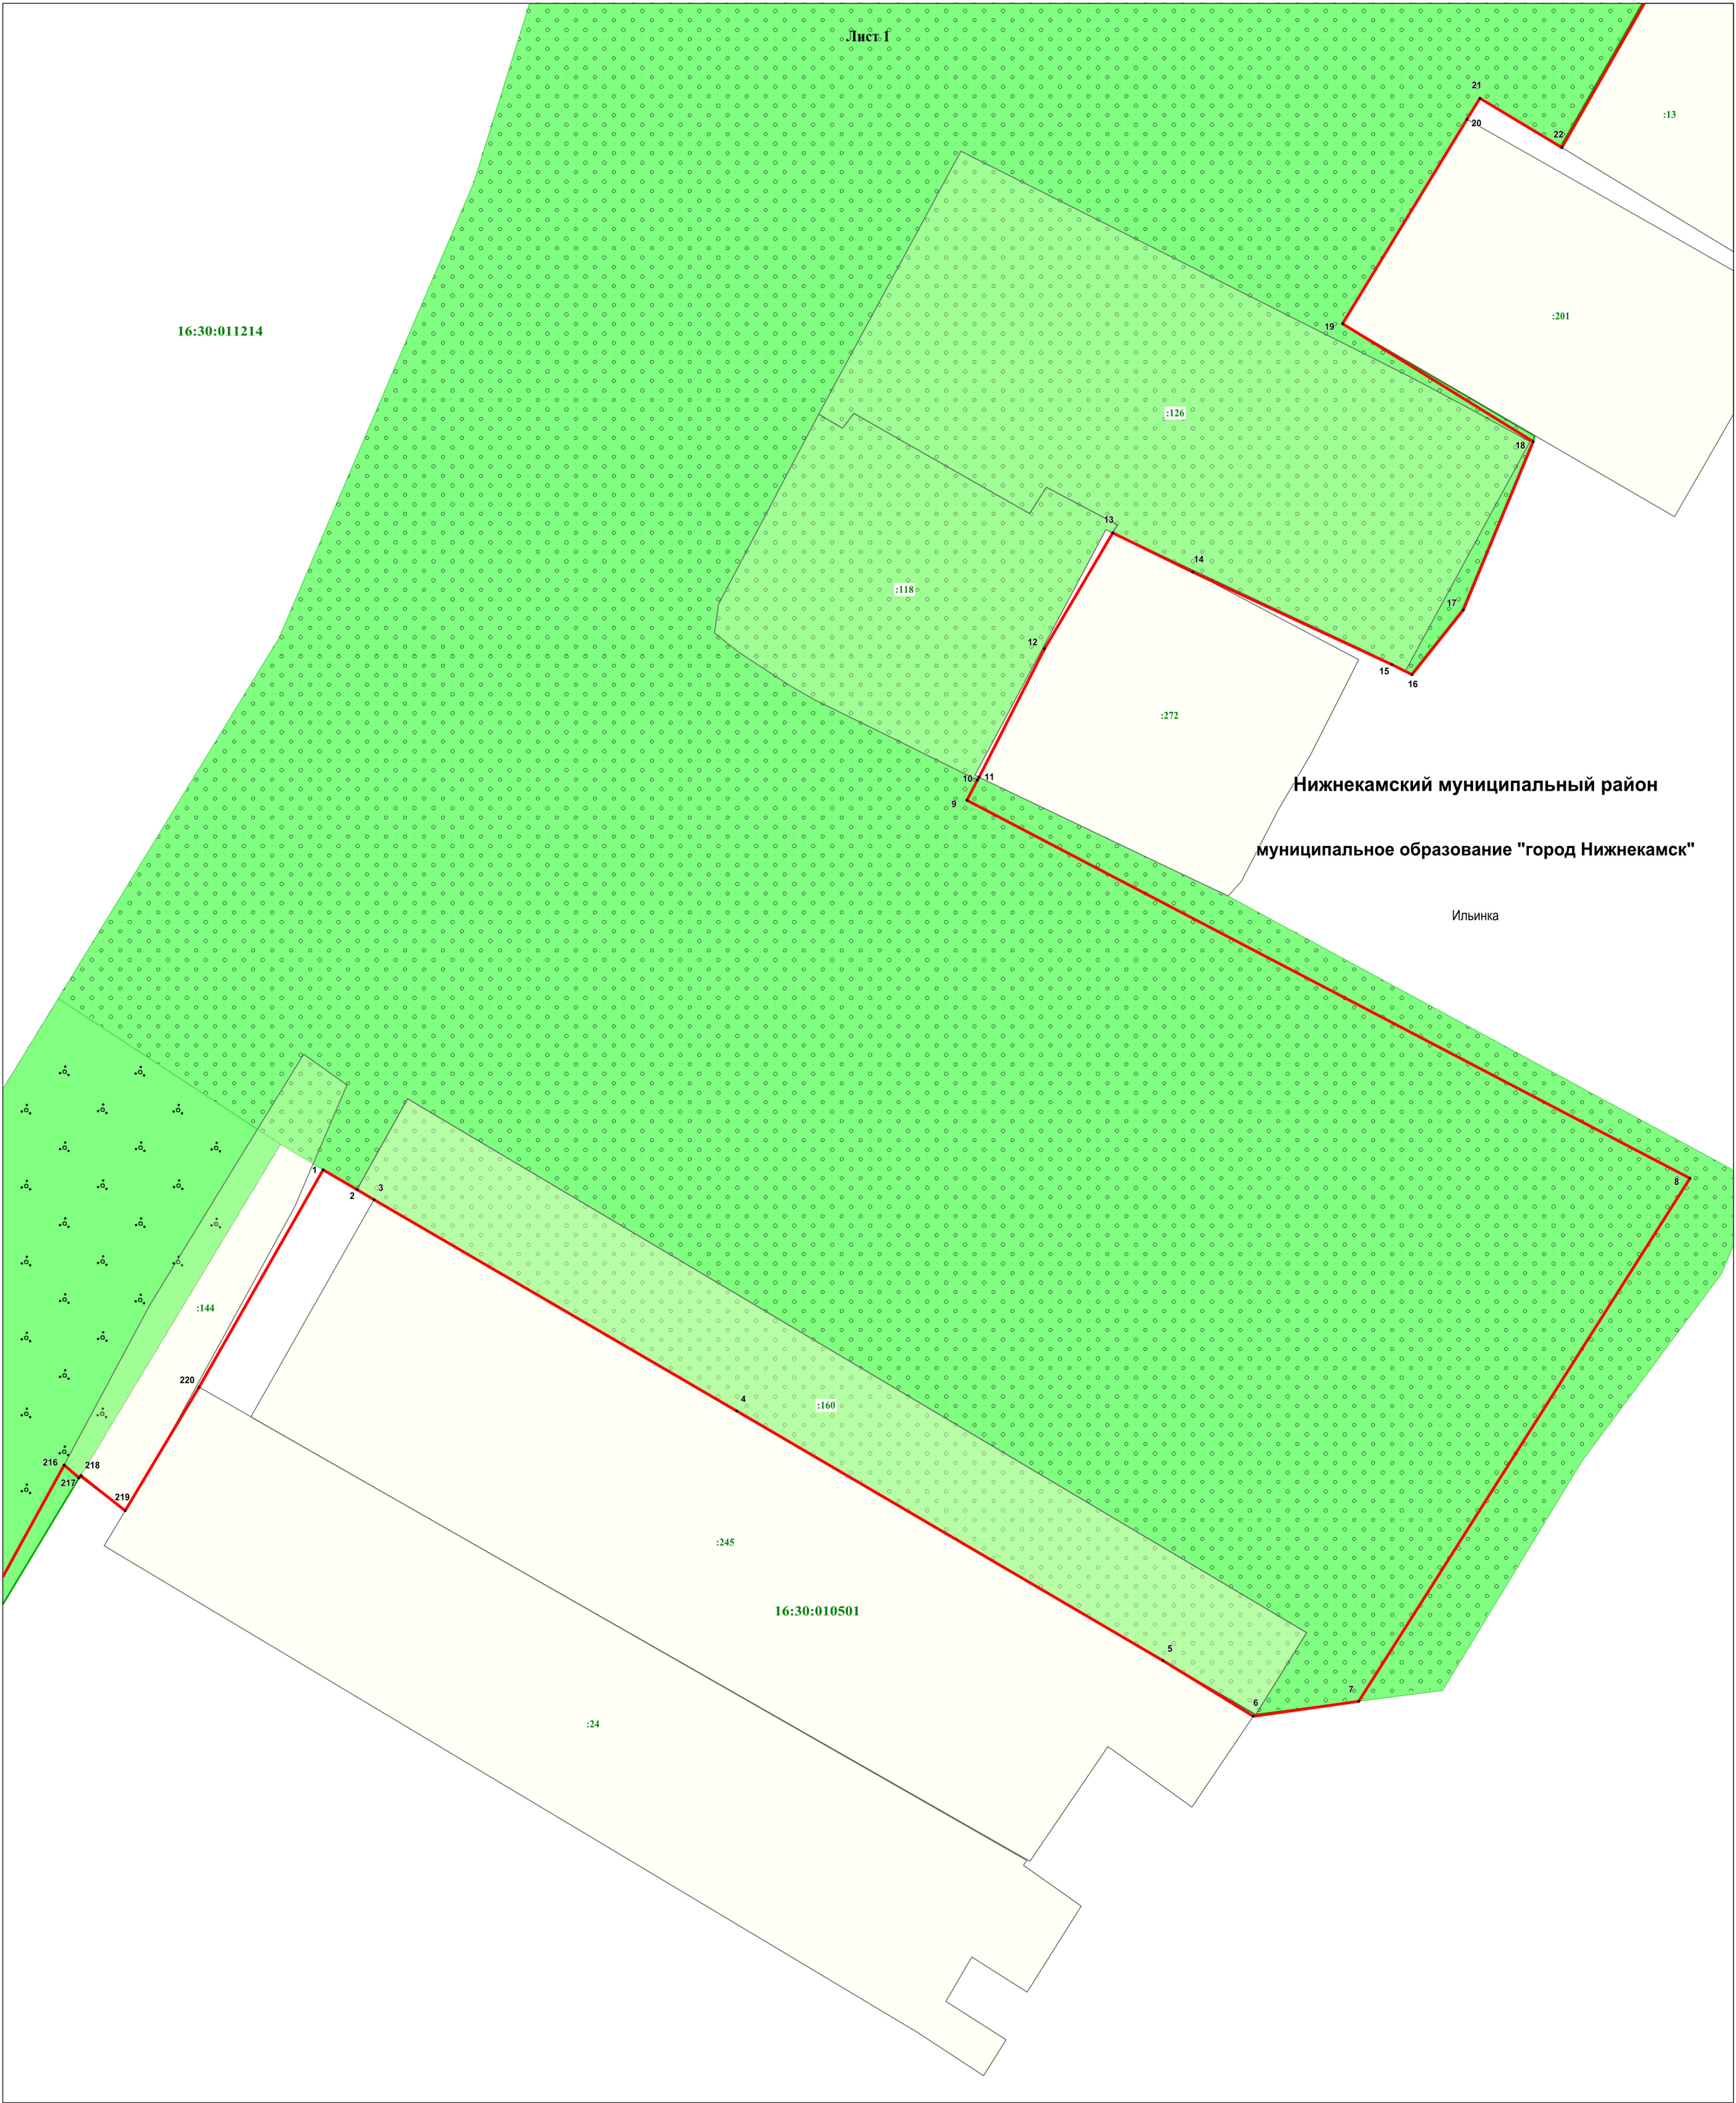

Масштаб 1 : 400

Используемые условные знаки и обозначения:

1	- характерная точка границы
—	- граница населенного пункта
—	- граница кадастрового квартала
•••	- древесно-кустарниковая растительность
118	- земельный участок, кадастровый номер
•••	- сады
16:30:010501	- подпись кадастрового квартала
Нижнекамский муниципальный район	- наименование муниципального района
муниципальное образование "город Нижнекамск"	- наименование муниципального образования
Ильинка	- наименование населенного пункта

Подпись кадастрового инженера /О.А. Ендальцева/
Дата 05.08.2021
Место для оттиска печати (при наличии) лица, составившего описание местоположения границ объекта

