



Подрядчик

**ООО «ПК СТРОЙПРОЕКТНАДЗОР»**



Заказчик

**TATNEFT**

**ДОКУМЕНТАЦИЯ ПО ПЛАНИРОВКЕ ТЕРРИТОРИИ**

по объекту: «Отпайка ВЛ 110кВ от ВЛ 110кВ НкТЭЦ-1 Сидоровка до ПС №1  
"Островная"»

**ПРОЕКТ ПЛАНИРОВКИ ТЕРРИТОРИИ  
МАТЕРИАЛЫ ПО ОБОСНОВАНИЮ**


Раздел 3: Материалы по обоснованию проекта планировки территории. Графическая  
часть

12936-ППТ-МО-РЗ

Изм.	№	Подп.	Дата


Номер раздел а		Обозначение		Наименование				Прим.				
1		12936-ППТ-ОЧ-Р1		Раздел 1: Проект планировки территории.								
				Графическая часть								
2		12936-ППТ-ОЧ-Р2		Раздел 2: Положение о размещении линейных								
				объектов								
3		12936-ППТ-МО-Р3		Раздел 3: Материалы по обоснованию проекта								
				планировки территории. Графическая часть								
4		12936-ППТ-МО-Р4		Раздел 4: Материалы по обоснованию проекта								
				планировки территории. Пояснительная записка								
5		12936-ПМТ-Р5		Раздел 5: Проект межевания территории.								
				Графическая часть								
6		12936-ПМТ-Р6		Раздел 6: Проект межевания территории.								
				Пояснительная записка								
7		12936-ПМТ-МО-Р7		Раздел 7: Материалы по обоснованию проекта								
				межевания территории. Графическая часть								
8		12936-ПМТ-МО-Р8		Раздел 8: Материалы по обоснованию проекта								
				межевания территории. Пояснительная записка								
					12936-ППТ-ОЧ-Р3							
Изм.		Лист	№ докум.	Подпись	Дата							
Разработал		Ямашев Р.		03.23	«Отпайка ВЛ 110кВ от ВЛ 110кВ НкТЭЦ-1 Сидоровка до ПС №1 "Островная"». Материалы по обоснованию проекта планировки территории.Раздел 3					Лит.	Лист	Листов
Проверил		Ямашев Д.		03.23								
						ООО «ПК Стройпроектнадзор»						



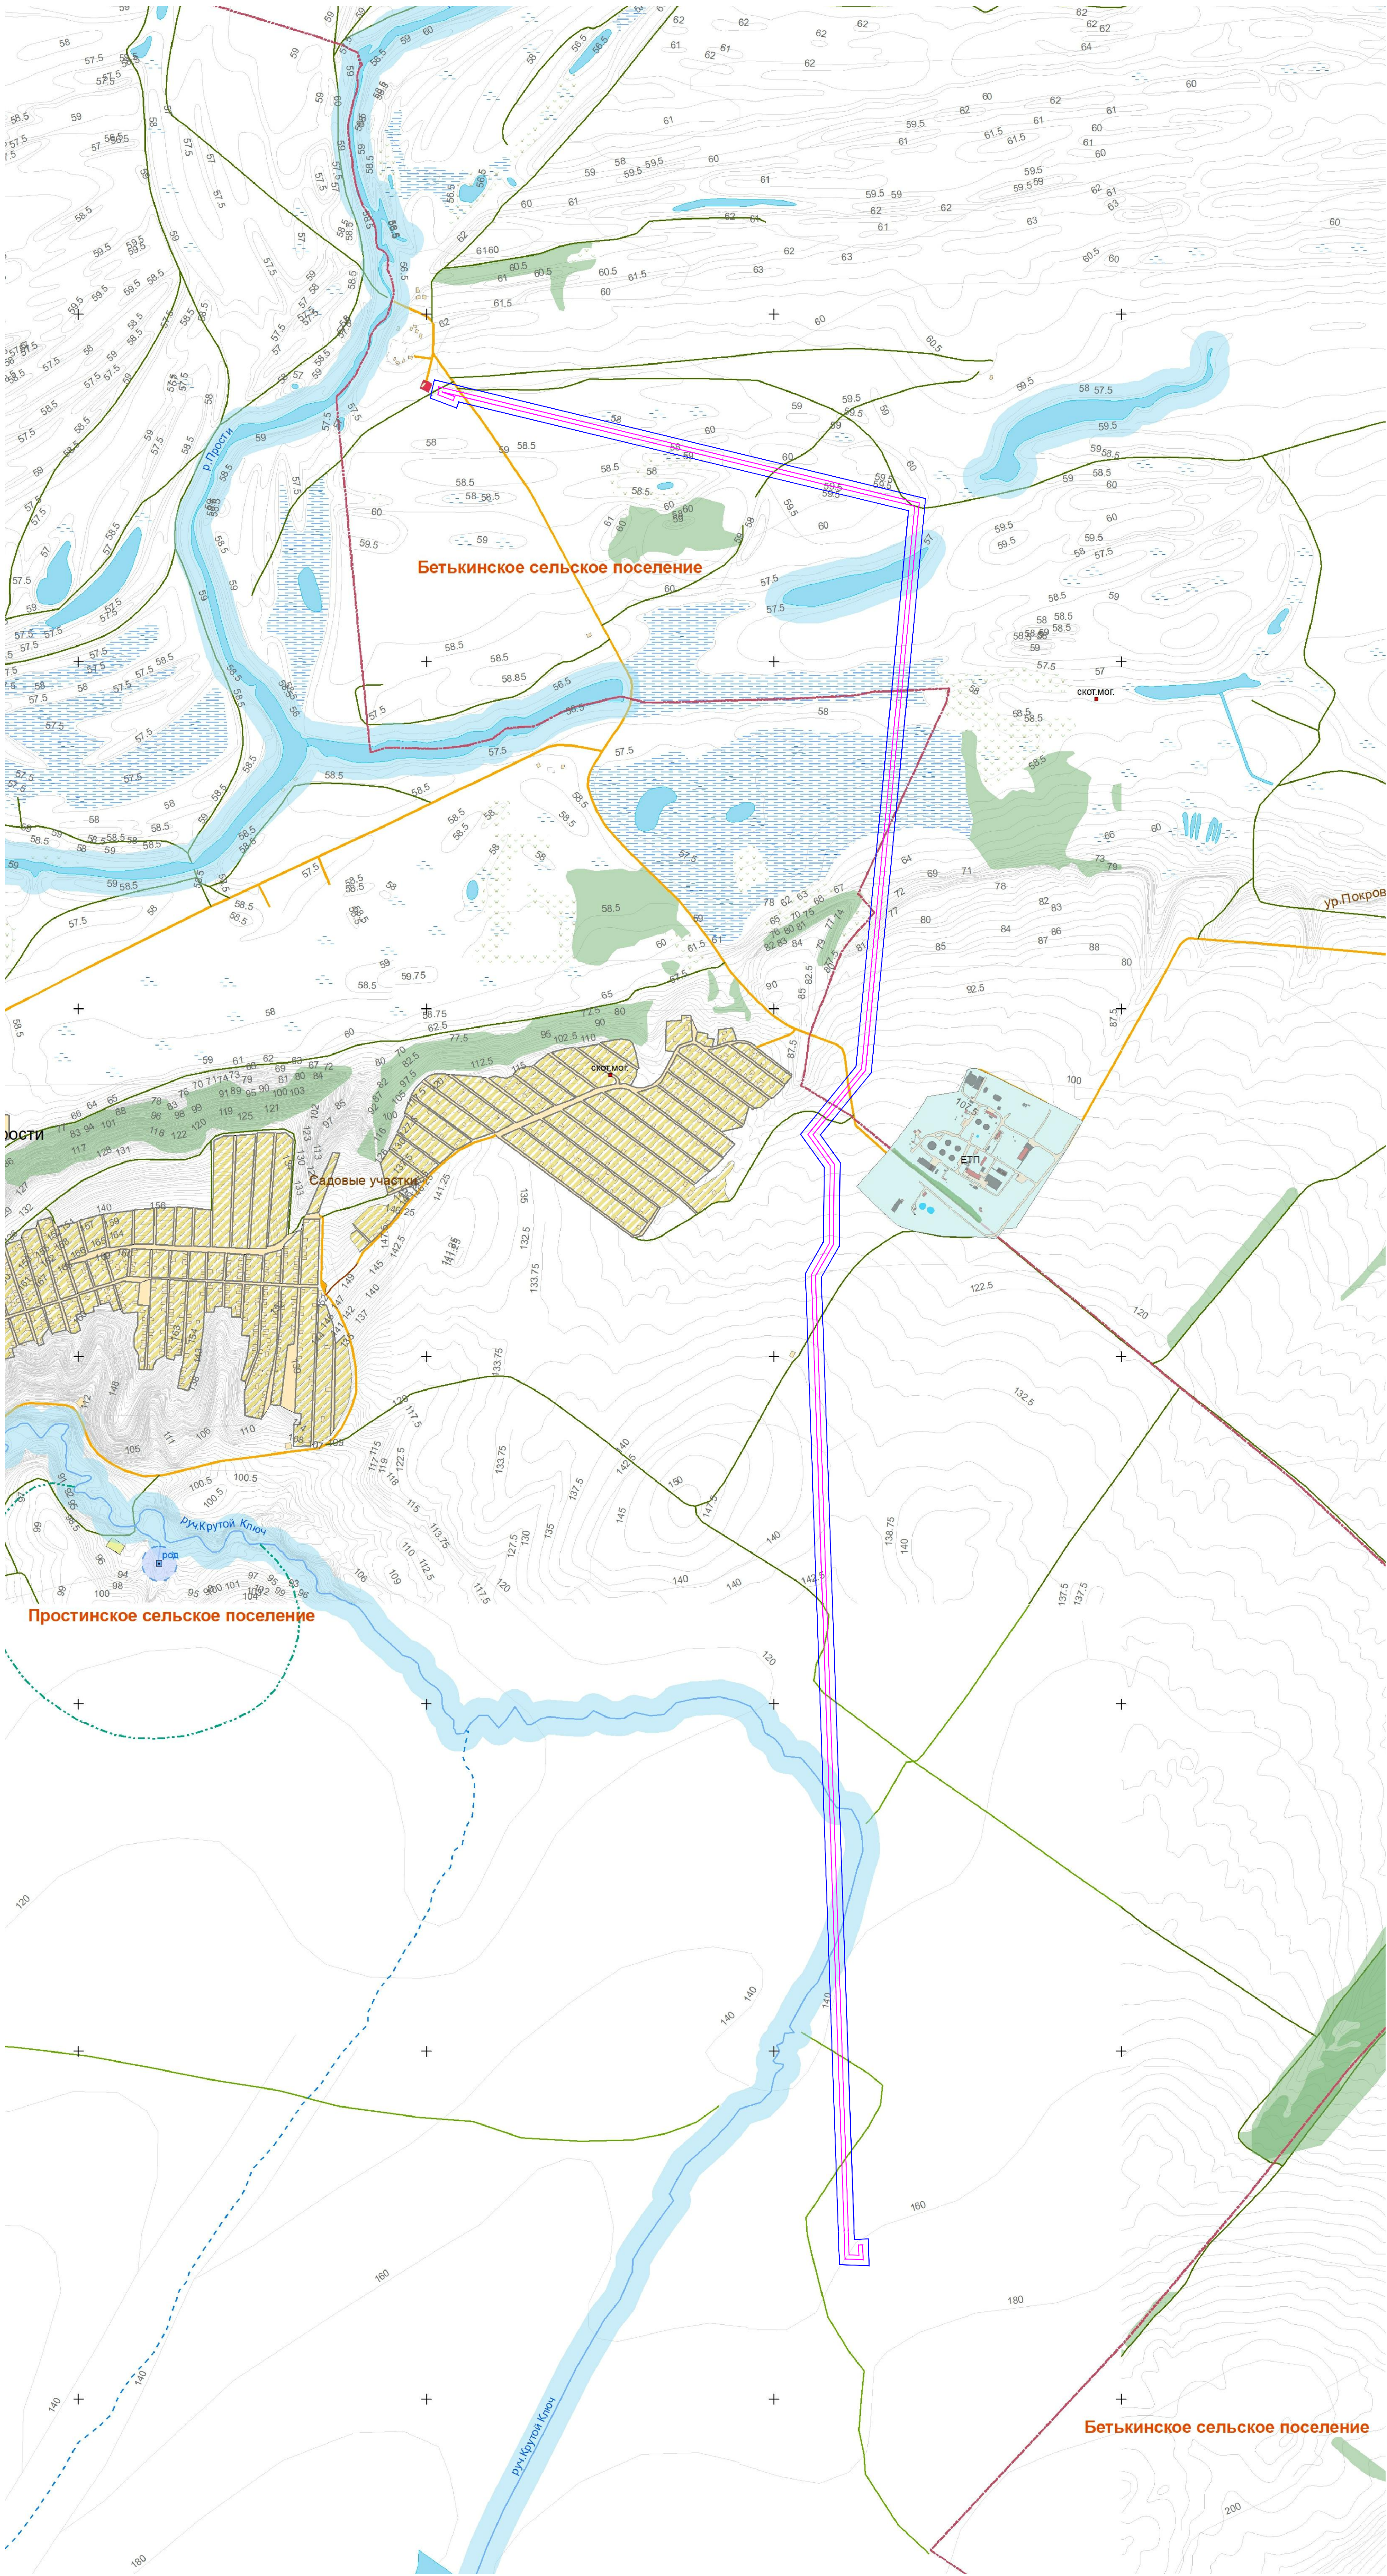

УСЛОВНЫЕ ОБОЗНАЧЕНИЯ

Нов. Маврино

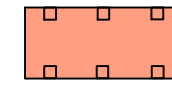


Населенный пункт

Лесные насаждения

Крутой Ключ

Река

Автомобильная дорога

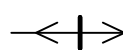


Линия электропередачи

Граница территории, в отношении которой осуществляется подготовка проекта планировки

Граница зон планируемого размещения объектов


						12936-ППТ-МО-СР			
						Опайка ВЛ 110 кВ от ВЛ 110кВ Нк ТЭЦ-1 Сидоровка до ПС №1 «Островная»			
Изм.	Кол.уч.	Лист	№ док.	Подп.	Дата	Схема расположения объекта строительства	Стадия	Лист	Листов
Разработал	Васильевский	03.23		<i>Васильевский</i>	03.23		П	1	1
Проверил	Ямашев Д.					Масштаб 1:10000	ООО "ПК Стройпроектназор"		



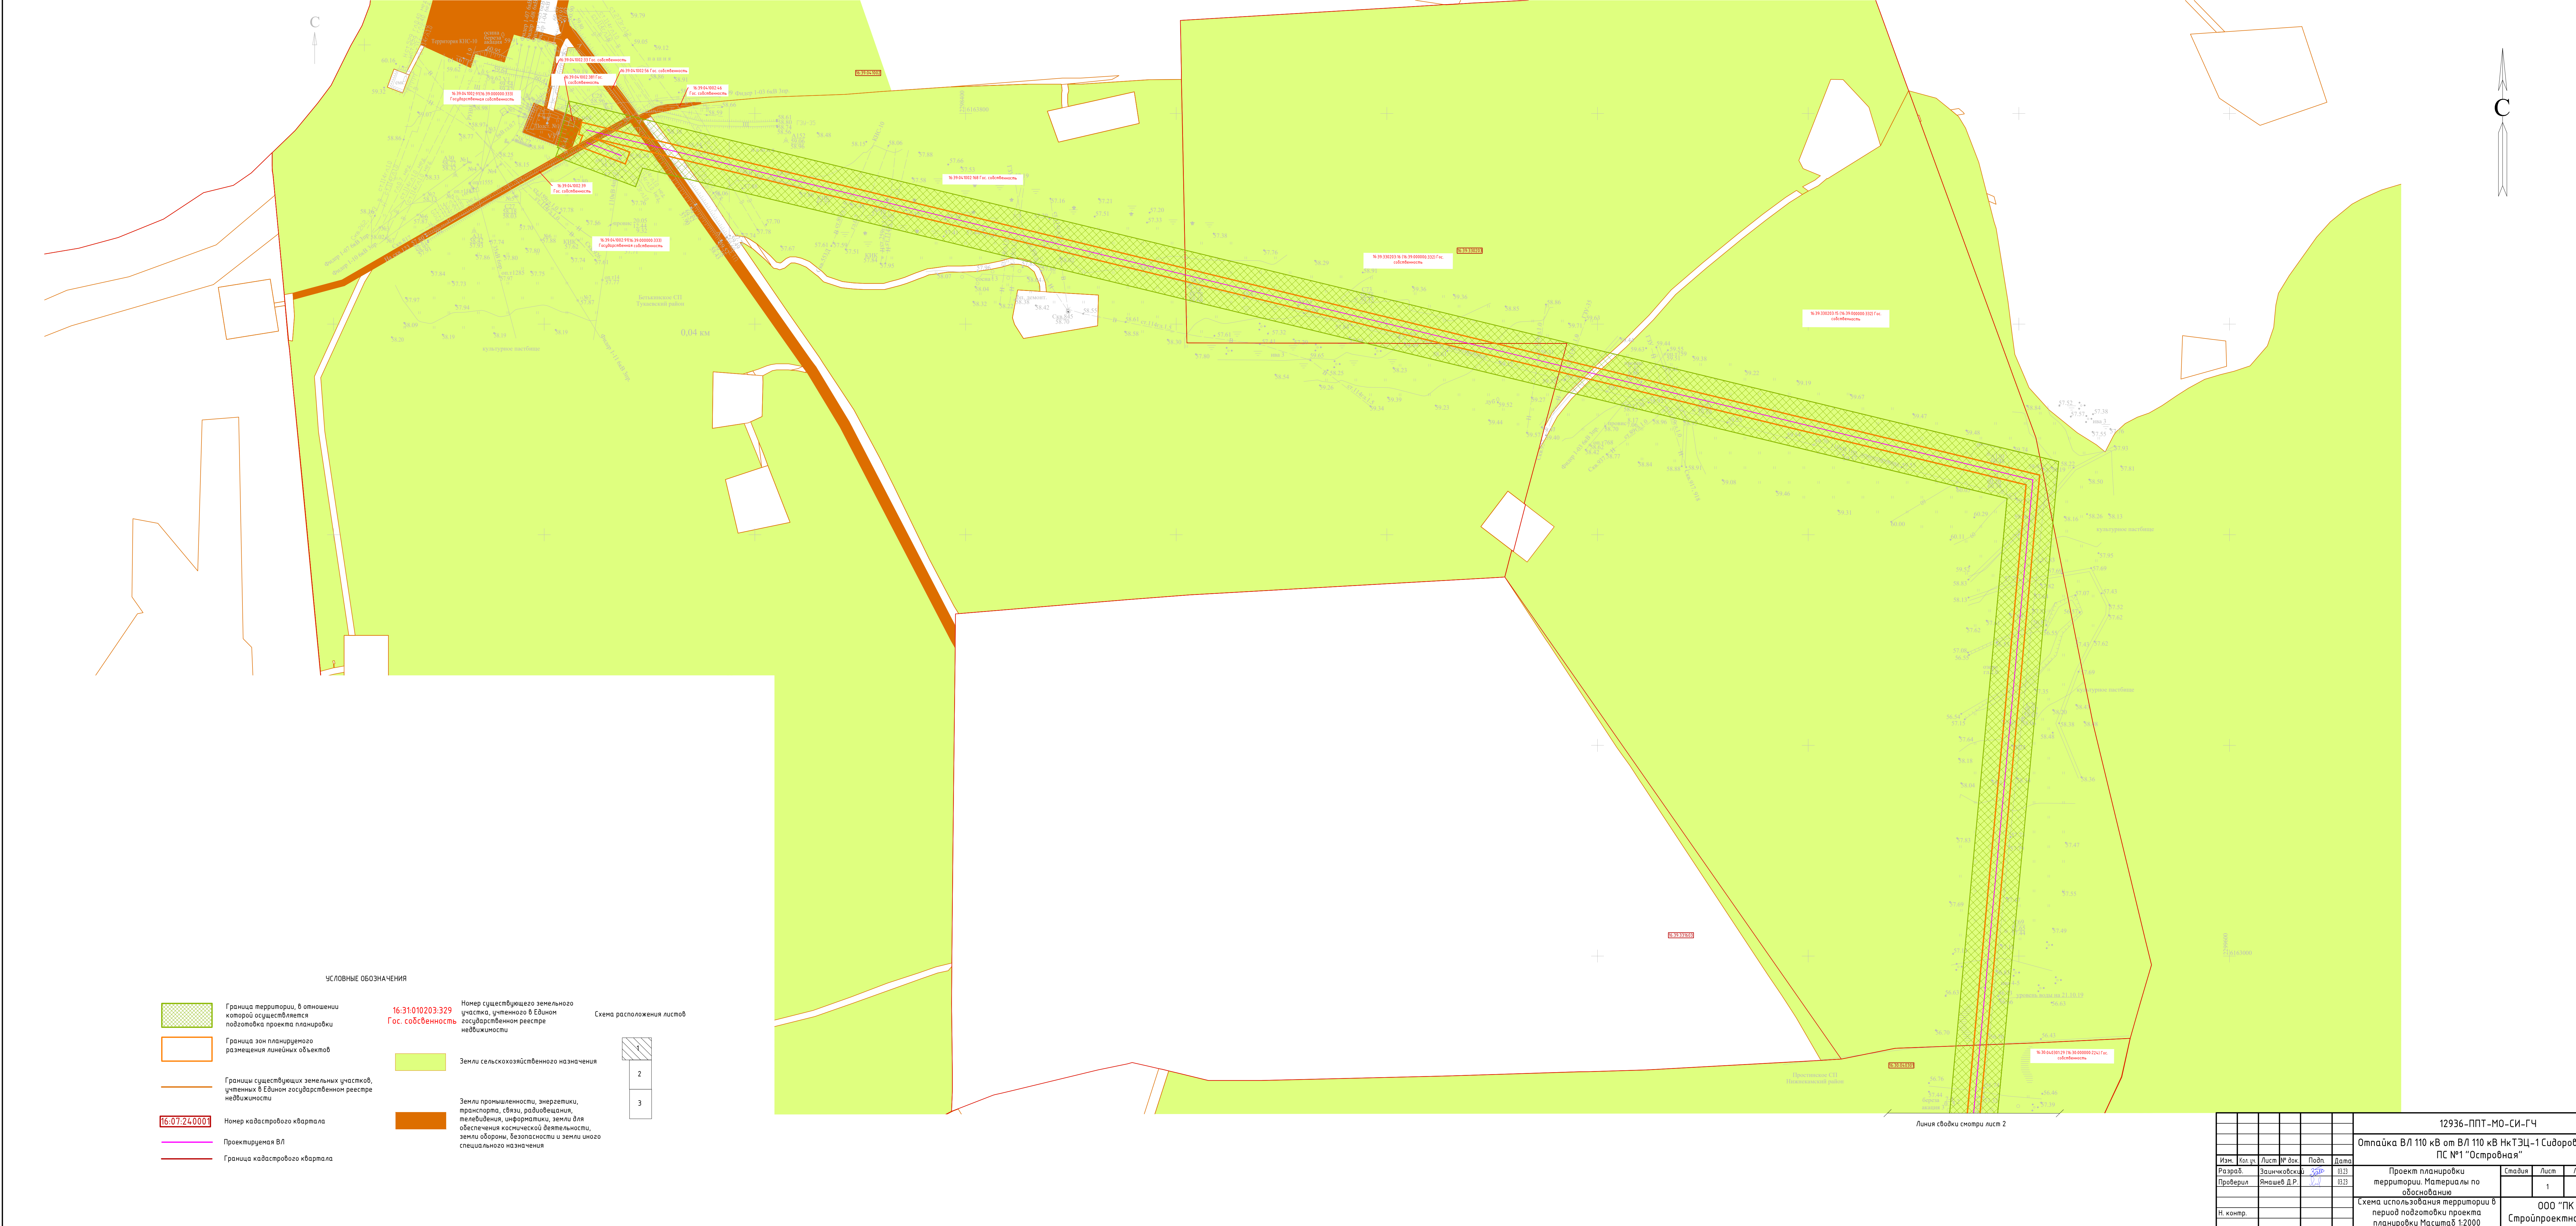

УСЛОВНЫЕ ОБОЗНАЧЕНИЯ

- Граница территории, в отношении которой осуществляется подготовка проекта планировки
- Граница зон планируемого размещения линейных объектов
- Границы существующих земельных участков, учтенных в Едином государственном реестре недвижимости
- Номер кадастрового квартала
- Проектируемая ВЛ
- Граница кадастрового квартала
- Номер существующего земельного участка, учтенного в Едином государственном реестре недвижимости
- Земли сельскохозяйственного назначения
- Земли промышленности, энергетики, транспорта, связи, радиовещания, телевидения, информатики, земли для обеспечения космической деятельности, земли обороны, безопасности и земли иного специального назначения

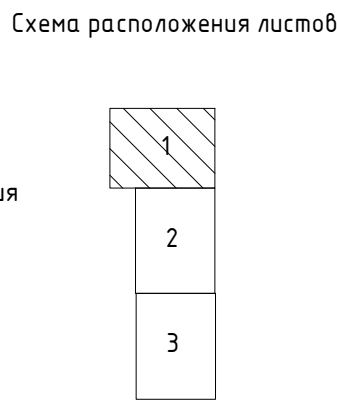














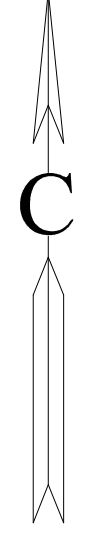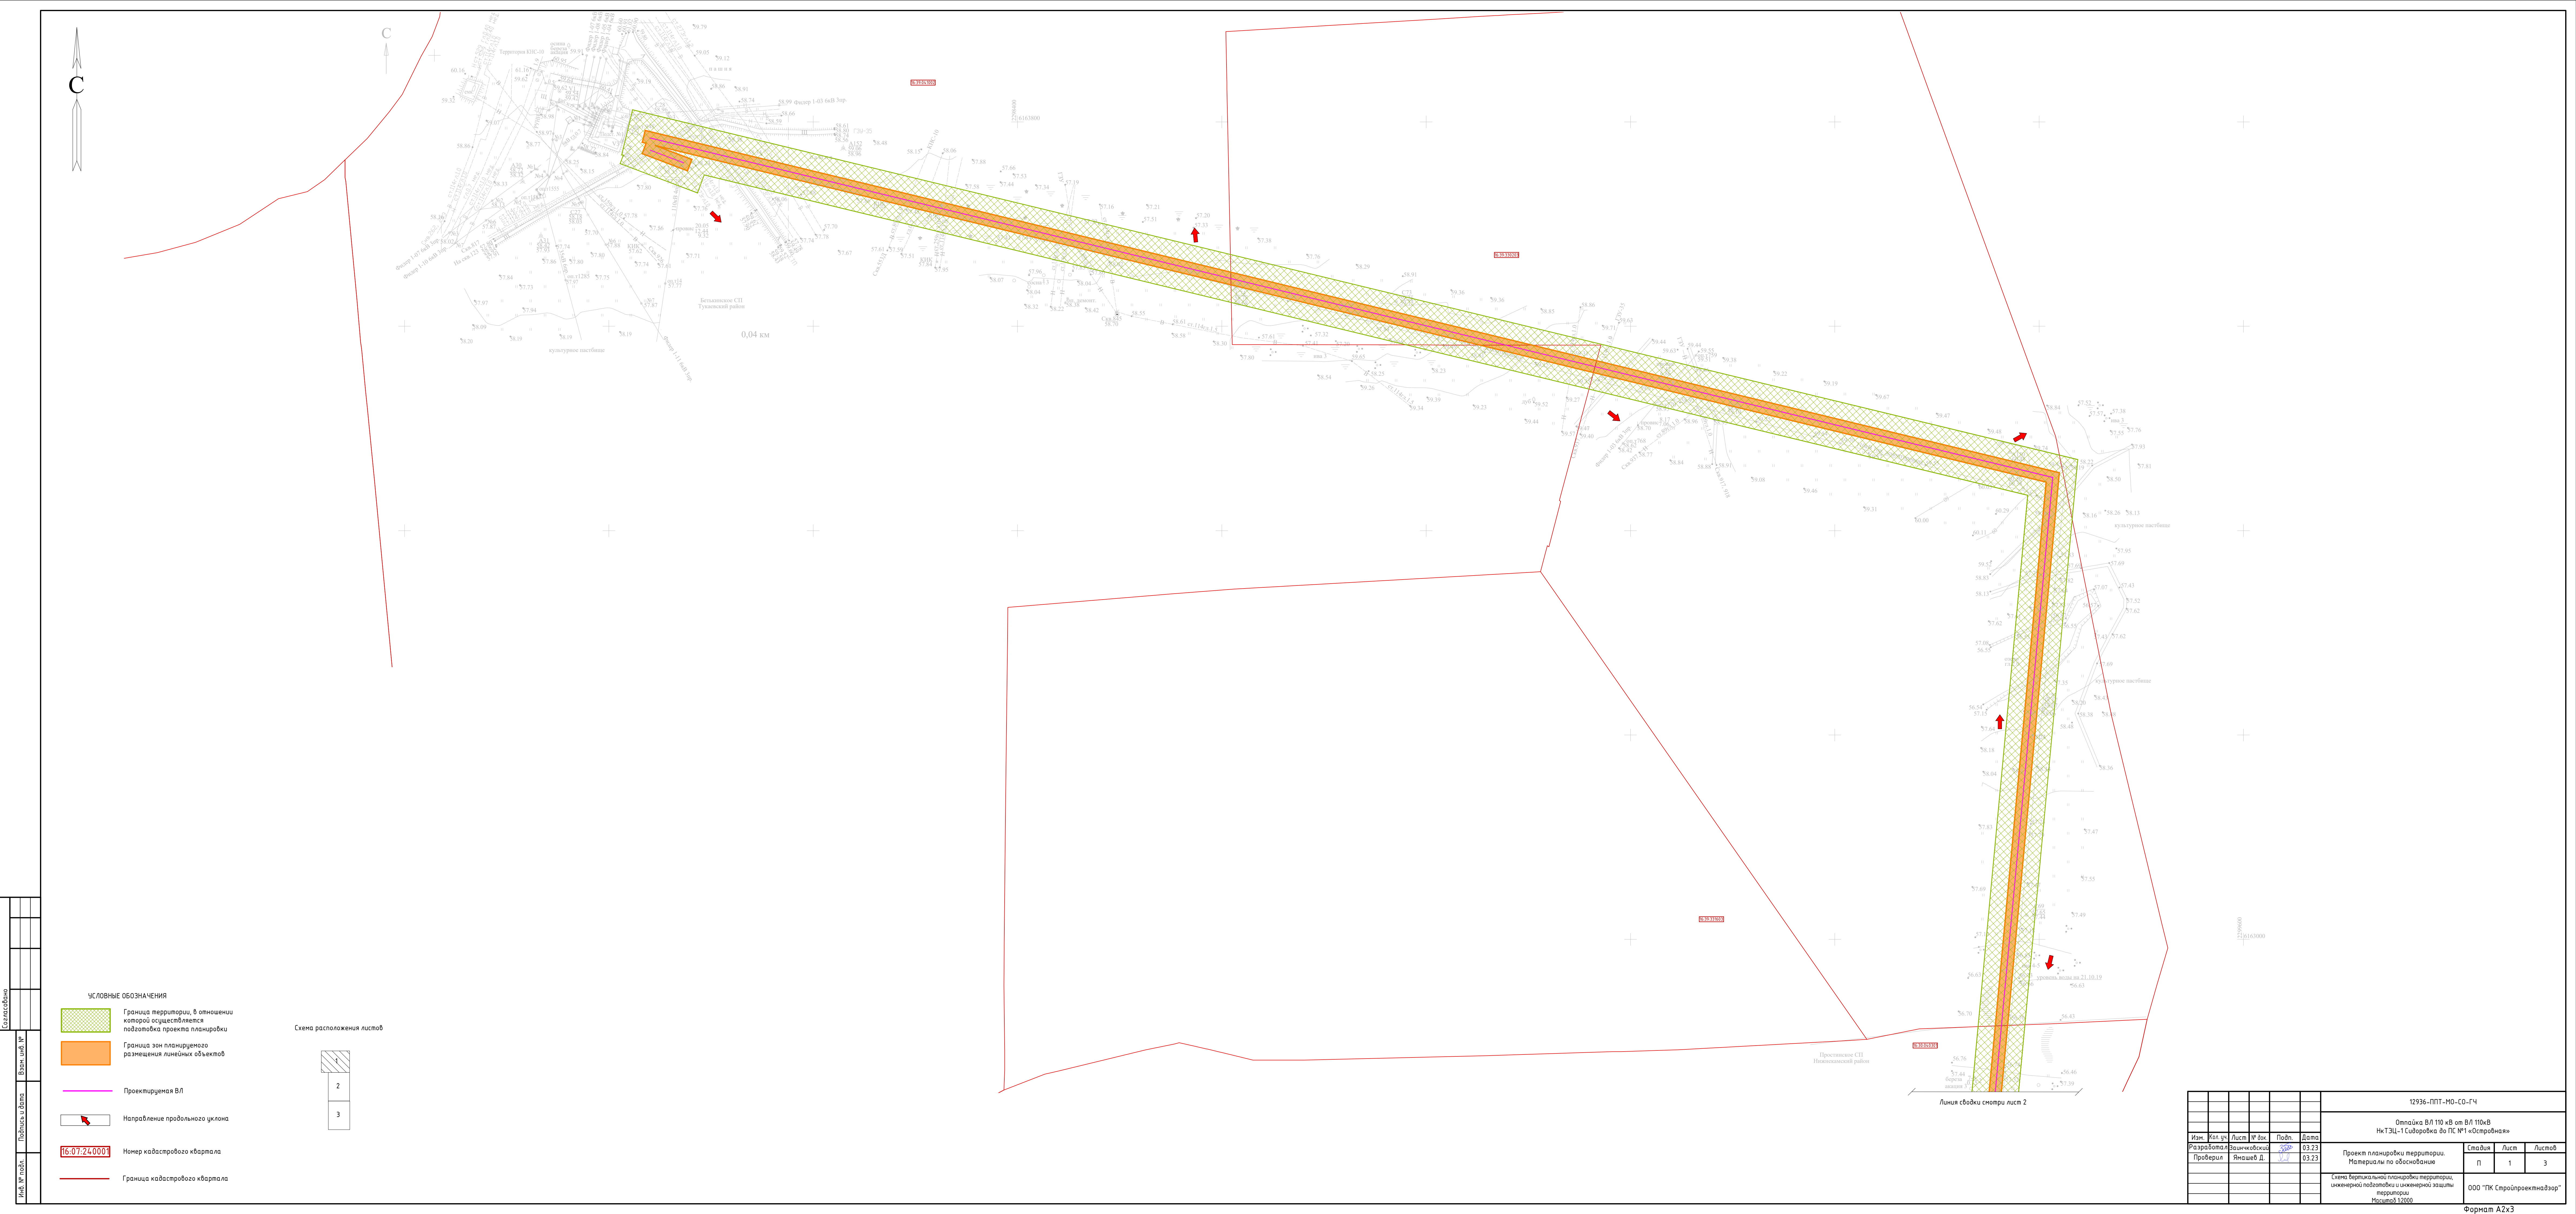

0,04 км

- УСЛОВНЫЕ ОБОЗНАЧЕНИЯ
- Граница территории, в отношении которой осуществляется подготовка проекта планировки
  - Граница зон планируемого размещения линейных объектов
  - Проектируемая ВЛ
  - Направление продольного уклона
  - Номер кадастрового квартала
  - Граница кадастрового квартала


Схема расположения листов

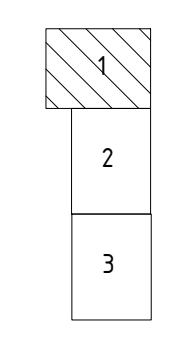

Линия свободки смотрит лист 2

12936-ППТ-МО-СО-ГЧ					
Отпайка ВЛ 110 кВ от ВЛ 110 кВ НкТЭЦ-1 Сидоровка до ПС №1 «Островная»					
Изм.	Кол. уч.	Лист	№ док.	Подп.	Дата
Разработал	Васильковский	03.23			
Проверил	Янашев Д.	03.23			
Проект планировки территории. Материалы по обоснованию				Стадия	Лист
Схема вертикальной планировки территории, инженерной подготовки и инженерной защиты территории				П	1
ООО «ГК Стройпроектназор»				Листов	3
Формат А2х3					




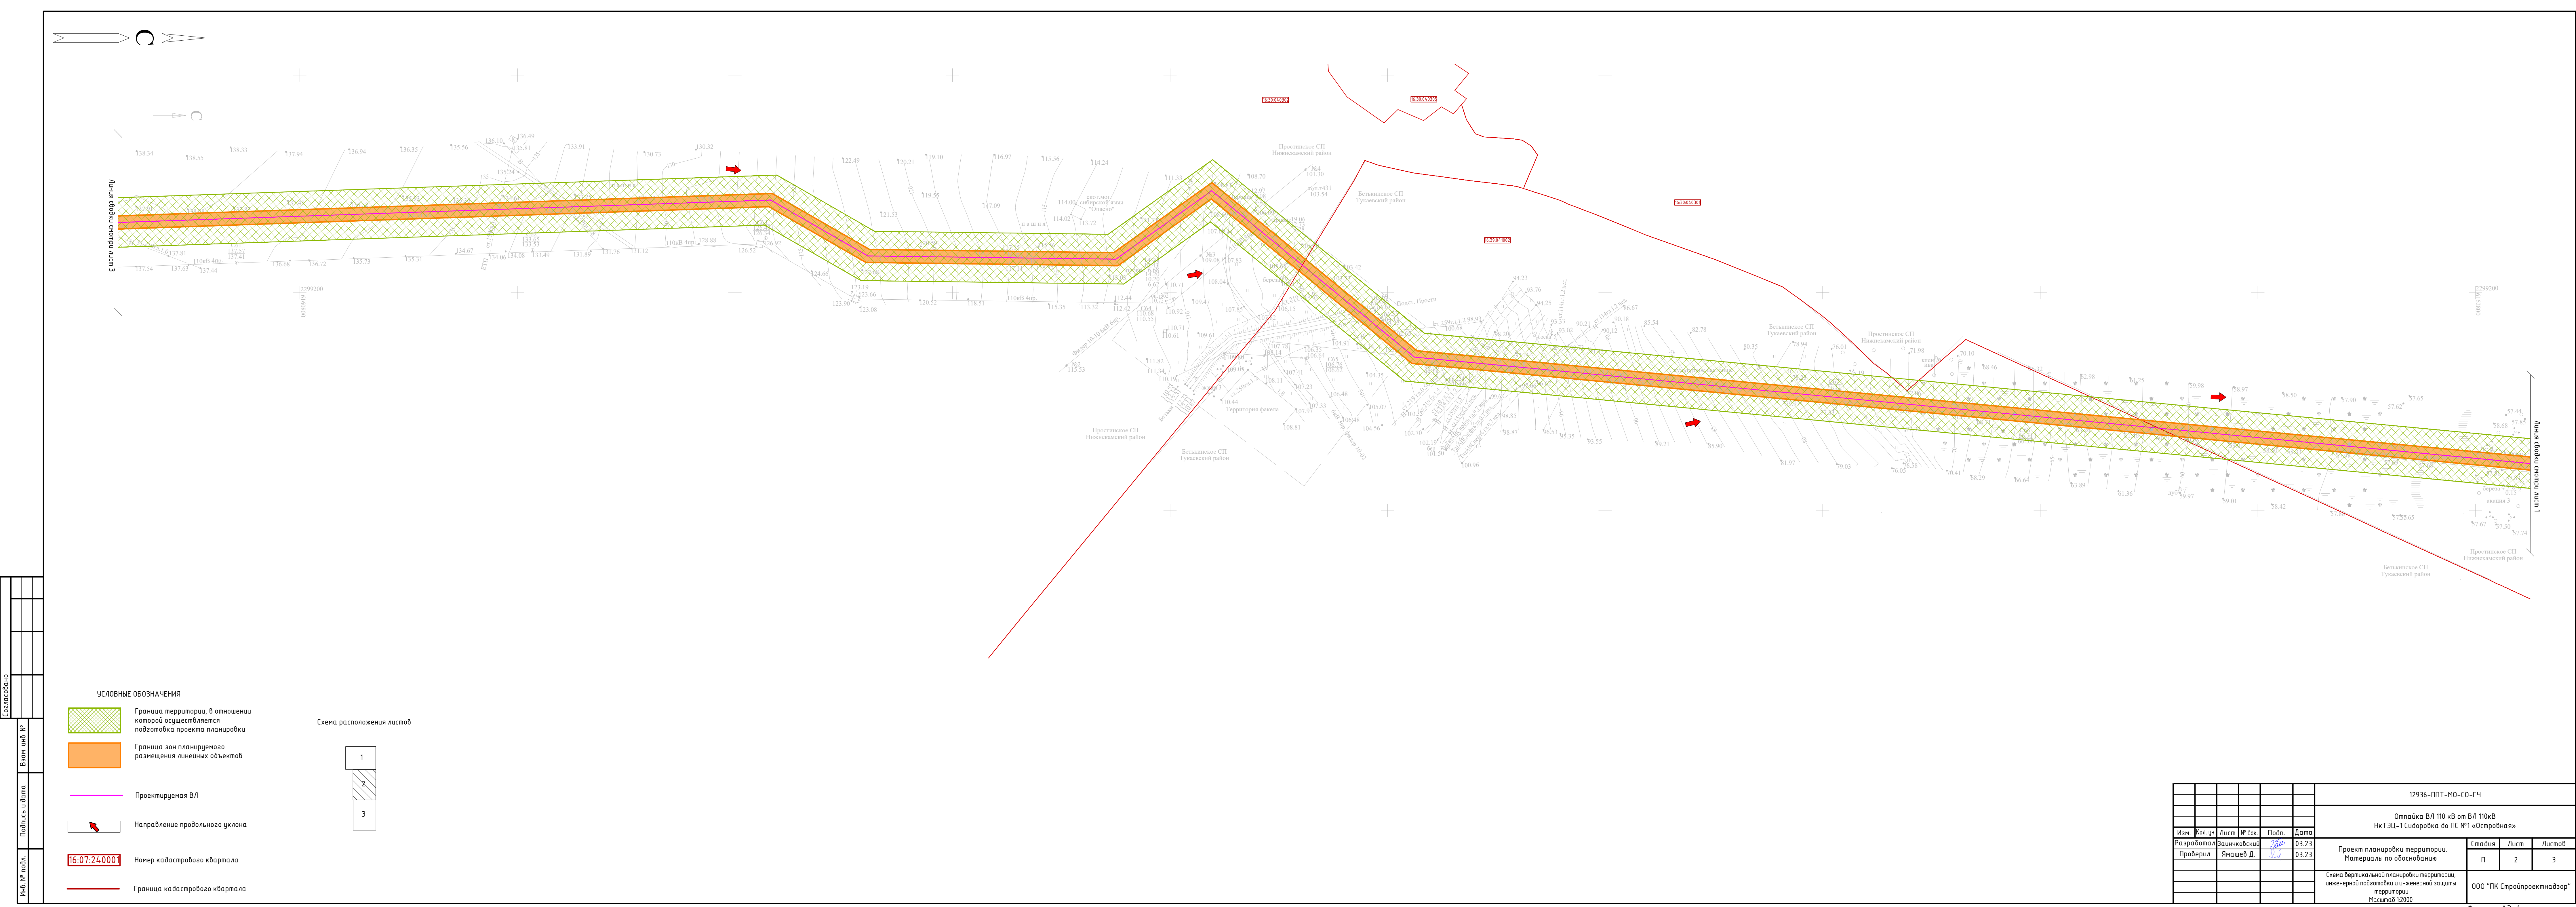








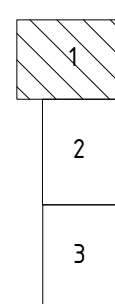


Формат А2х3



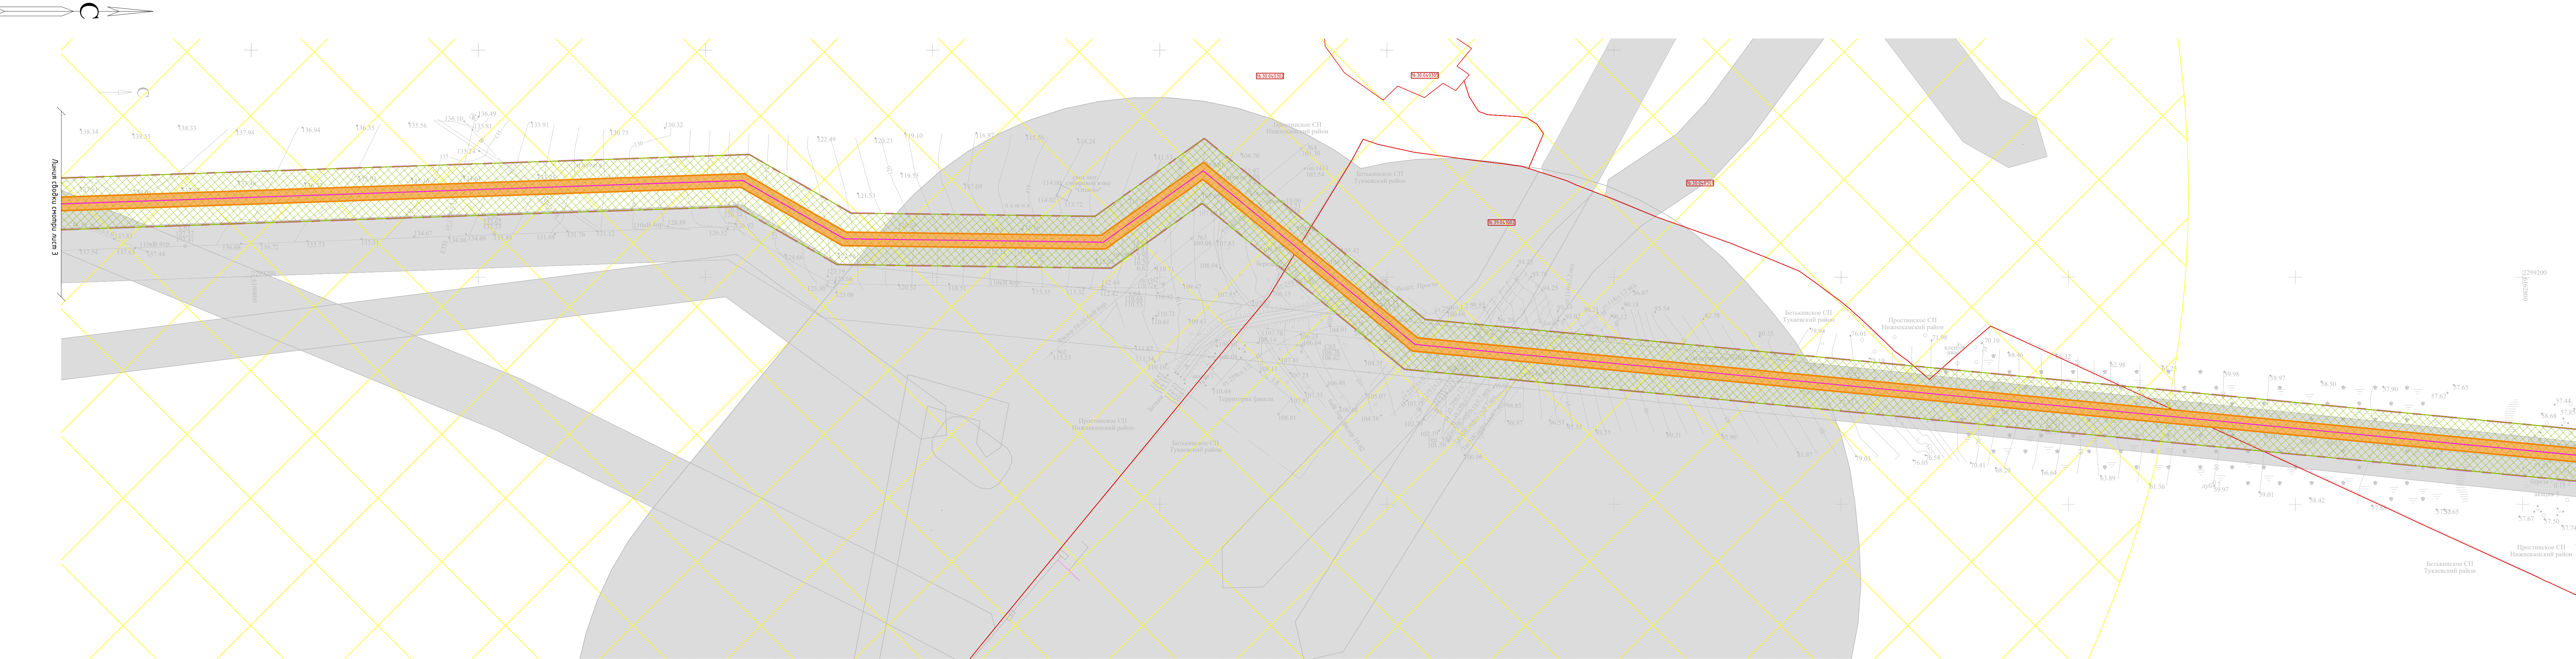

Составлено					
Изм. № подл.	Взам. инв. №	Подпись и дата	Изм. № подл.	Взам. инв. №	Подпись и дата

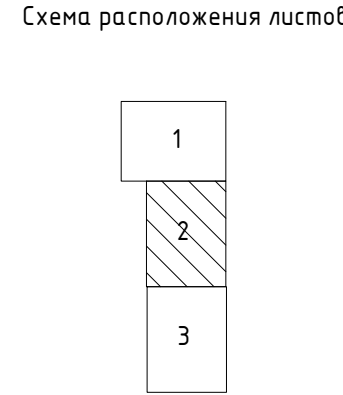


- УСЛОВНЫЕ ОБОЗНАЧЕНИЯ
- |  |  |  |   |
|--|--|--|---|
|  | Граница территории, в отношении которой осуществляется подготовка проекта планировки |  | Санитарно-защитная зона сибирязённого скотомогильника |
|  | Граница зон планируемого размещения линейных объектов                                |  | Номер кадастрового квартала                           |
|  | Проектируемая ВЛ   |  | Граница кадастрового квартала                         |
|  | Зона с особыми условиями использования территории                                    |  | Охранная зона проектируемой ВЛ 45,5 м                 |




						12936-ППТ-МО-СГ-ГЧ			
						Отпайка ВЛ 110 кВ от ВЛ 110кВ НкТЭЦ-1 Сидоровка до ПС №1 «Островная»			
Изм.	Кол. изм.	Лист	№ док.	Подп.	Дата	Проект планировки территории. Материалы по обоснованию	Стадия	Лист	Листов
Разработал	Зачинковский				03.23		П	2	3
Проверил	Ямашев Д.				03.23	Схема границ зон с особыми условиями использования территорий, особо охраняемых природных территорий, лесничеств. Масштаб 1:2000	ООО "ПК Стройпроектнадезор"		
						Формат А3х4			



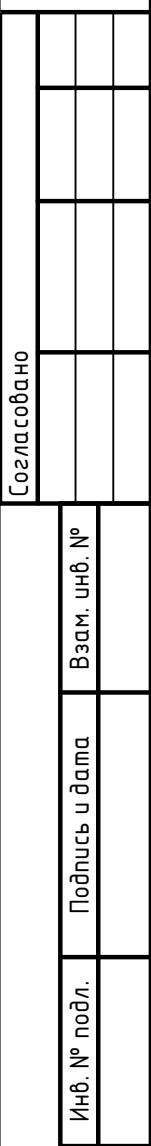





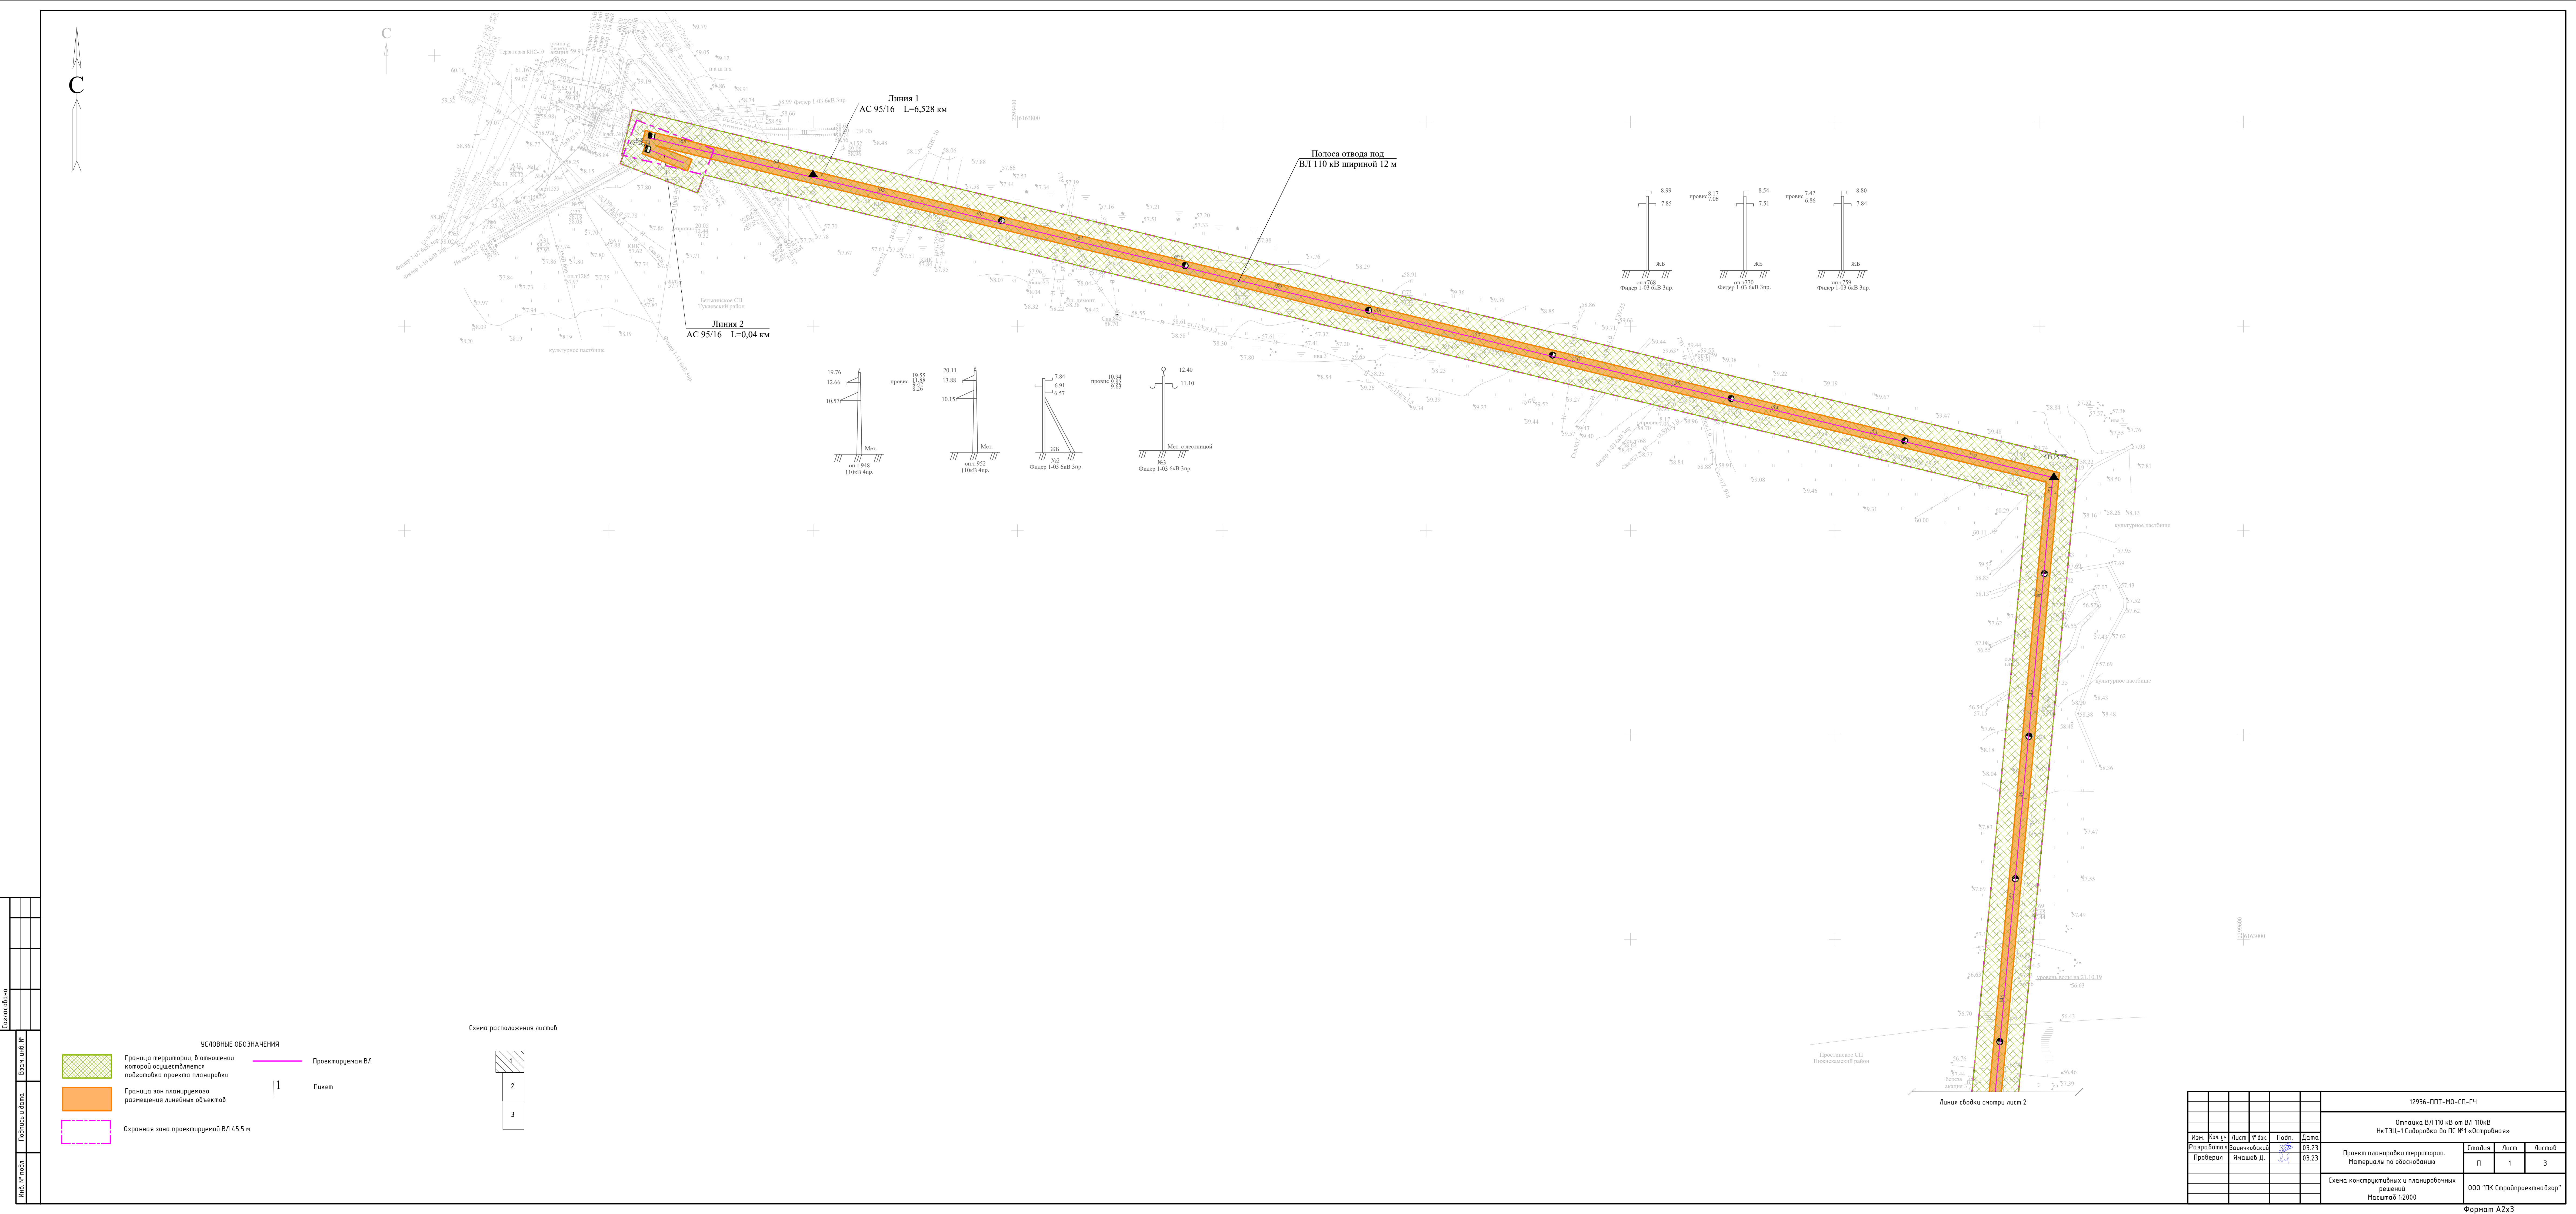








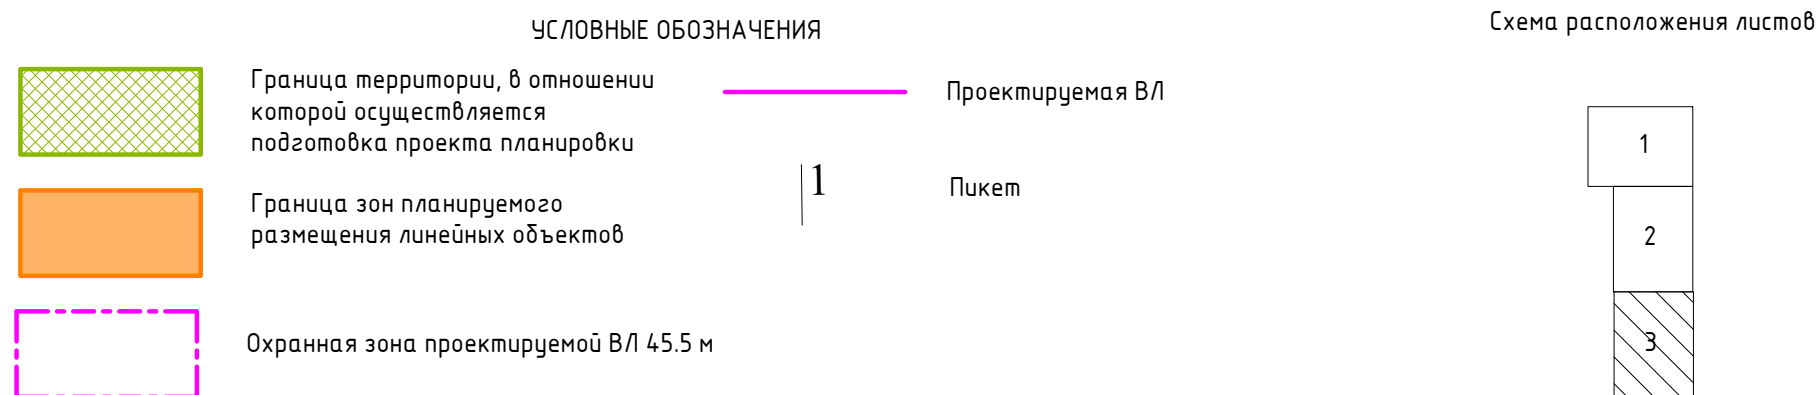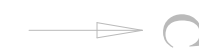

 					12936-ППТ-МО-СП-ГЧ				
					Отпаўка В/Л 110 кВ ад В/Л 110кВ НхТЗЦ-1 Сідаровка ад ЛС №1 «Астраўная»				
Ізм.	Кол.уч.	Ліст	№ док.	Подп.	Дата				
Разработал		Зачытковскі			03.23	Проект планіроўкі тэрыторыі. Матэрыялы па асвабоджанні	Старшая	Ліст	Лістоў
Праверыў		Янашэў Д.			03.23		П	3	3
						Схема канструктыўных і планіровачных рэшэнняў Масштаб 1:2000	ООО "ПК Стройпроектнабзор"		