

ООО «Арслан»

Свидетельство № СРО-П-019-1639014827 от 08.08.2019г 2019г

УТВЕРЖДЕНО

№ _____ от _____

**Проект планировки территории.
Татарстан, г.Нижнекамск, проспект Химиков 54В.**

Основная (утверждаемая) часть.


Проект планировки территории.

ППТ/ОЧ/ГЧ/Р1

Набережные Челны 2022 г.


Ведомость чертежей основного комплекта ППТ		
N листа	Наименование	Примечание
1	Общие данные	
2	Схема размещения проектируемого района в структуре города	
3	Схема границ зон с особыми условиями использования территории	
4	План современного использования территории М1:1000	
5	План красных линий М1:2000	
6	Схема планировочной организации земельного участка М1:1000	
7	План организации рельефа М1:1000	
8	Сводный план инженерных сетей М1:1000	
9	Дендроплан М1:1000	

Ведомость ссылочных и прилагаемых документов		
Обозначение	Наименование	Примечание
	Ссылочные документы	
СП 42.13330.2011	Градостроительство. Планировка и застройка городских и сельских поселений.	
ГОСТ 21.204-93	Условные графические обозначения и изображения элементов генерального плана и сооружений транспорта	
ГОСТ 21.508-93	Правила выполнения рабочей документации генеральных планов предприятий, сооружений и жилищно-гражданских объектов.	
N 123-ФЗ	Технический регламент о требованиях пожарной безопасности	
	Прилагаемые документы	

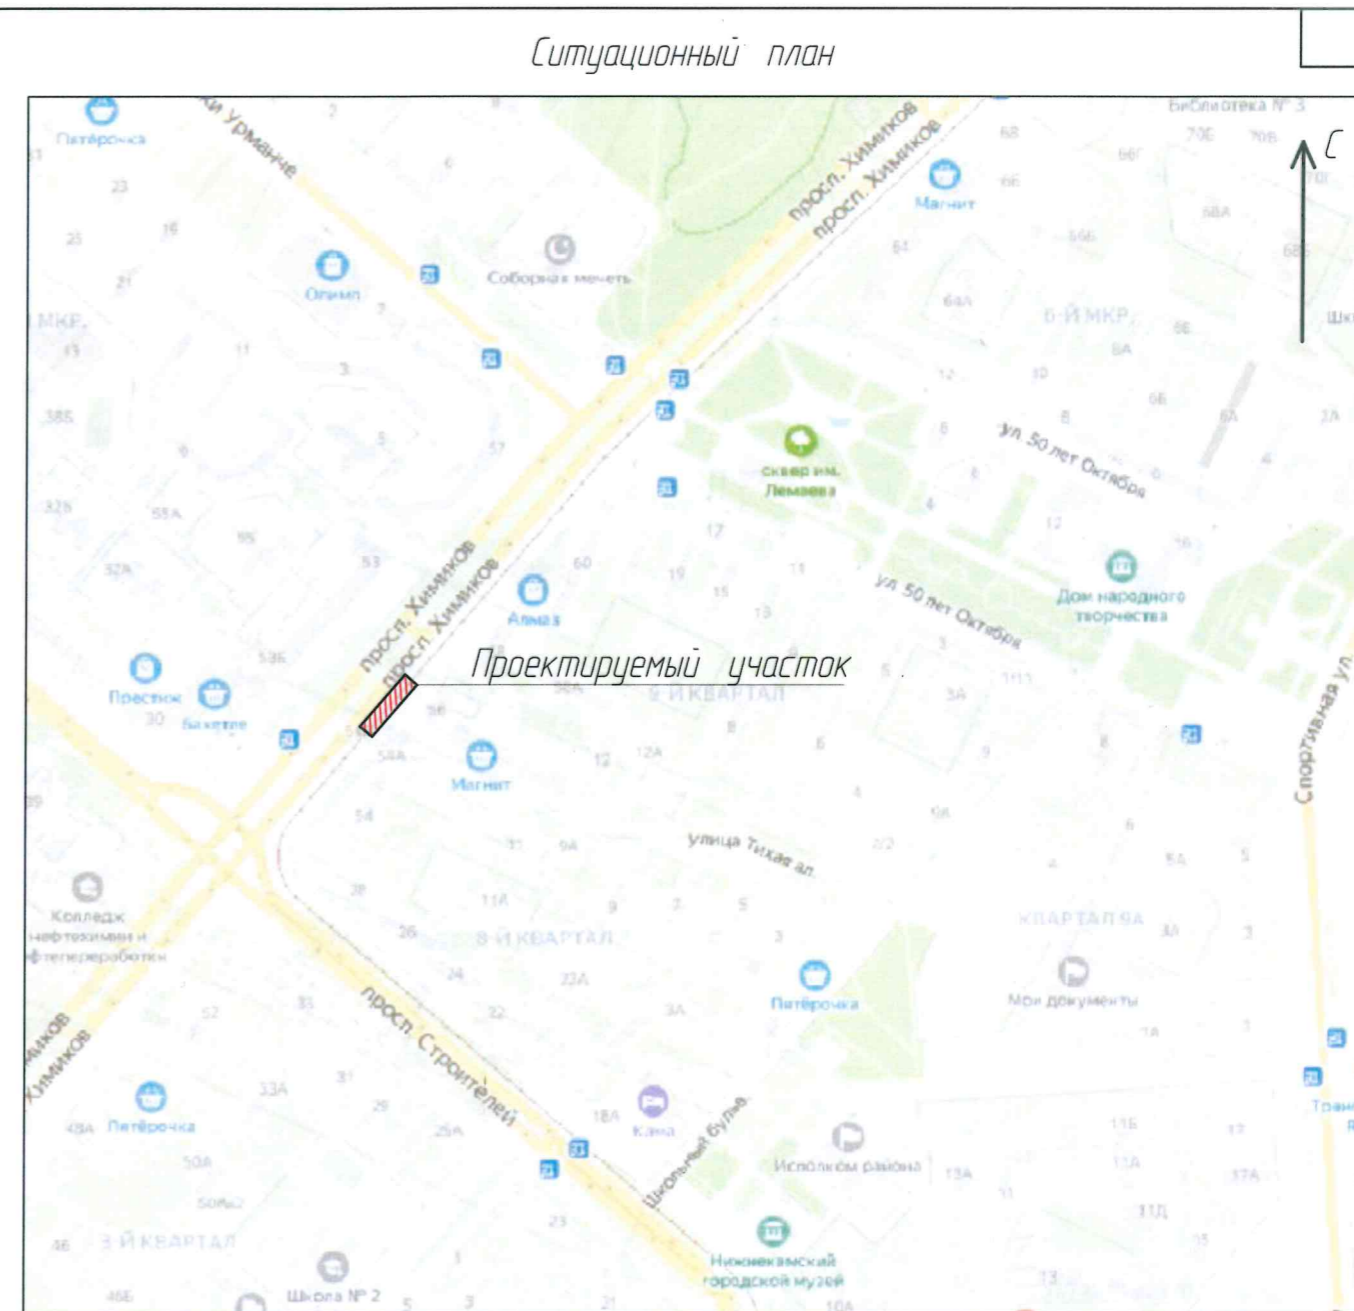


1. Проект разработан на основании геодезической съемки, выполненной АНО "БАПИГК г.Нижнекамска"
2. Чертежи разработаны в соответствии с действующими нормами, правилами и стандартами.

ППТ/МО/ГЧ/Р1					
Республика Татарстан, г.Нижнекамск, проспект Химиков 54В					
Изм.	Кол.ч	Лист	№ док	Подпись	Дата
Разработал	Худятуллин				
Проверил	Каримов				
ГИП	Каримов				
Н.Контр	Кириллова				
Проект планировки территории				Стадия	Лист
				ППТ	1
Общие данные				Листов	3
				ООО "Арслан"	

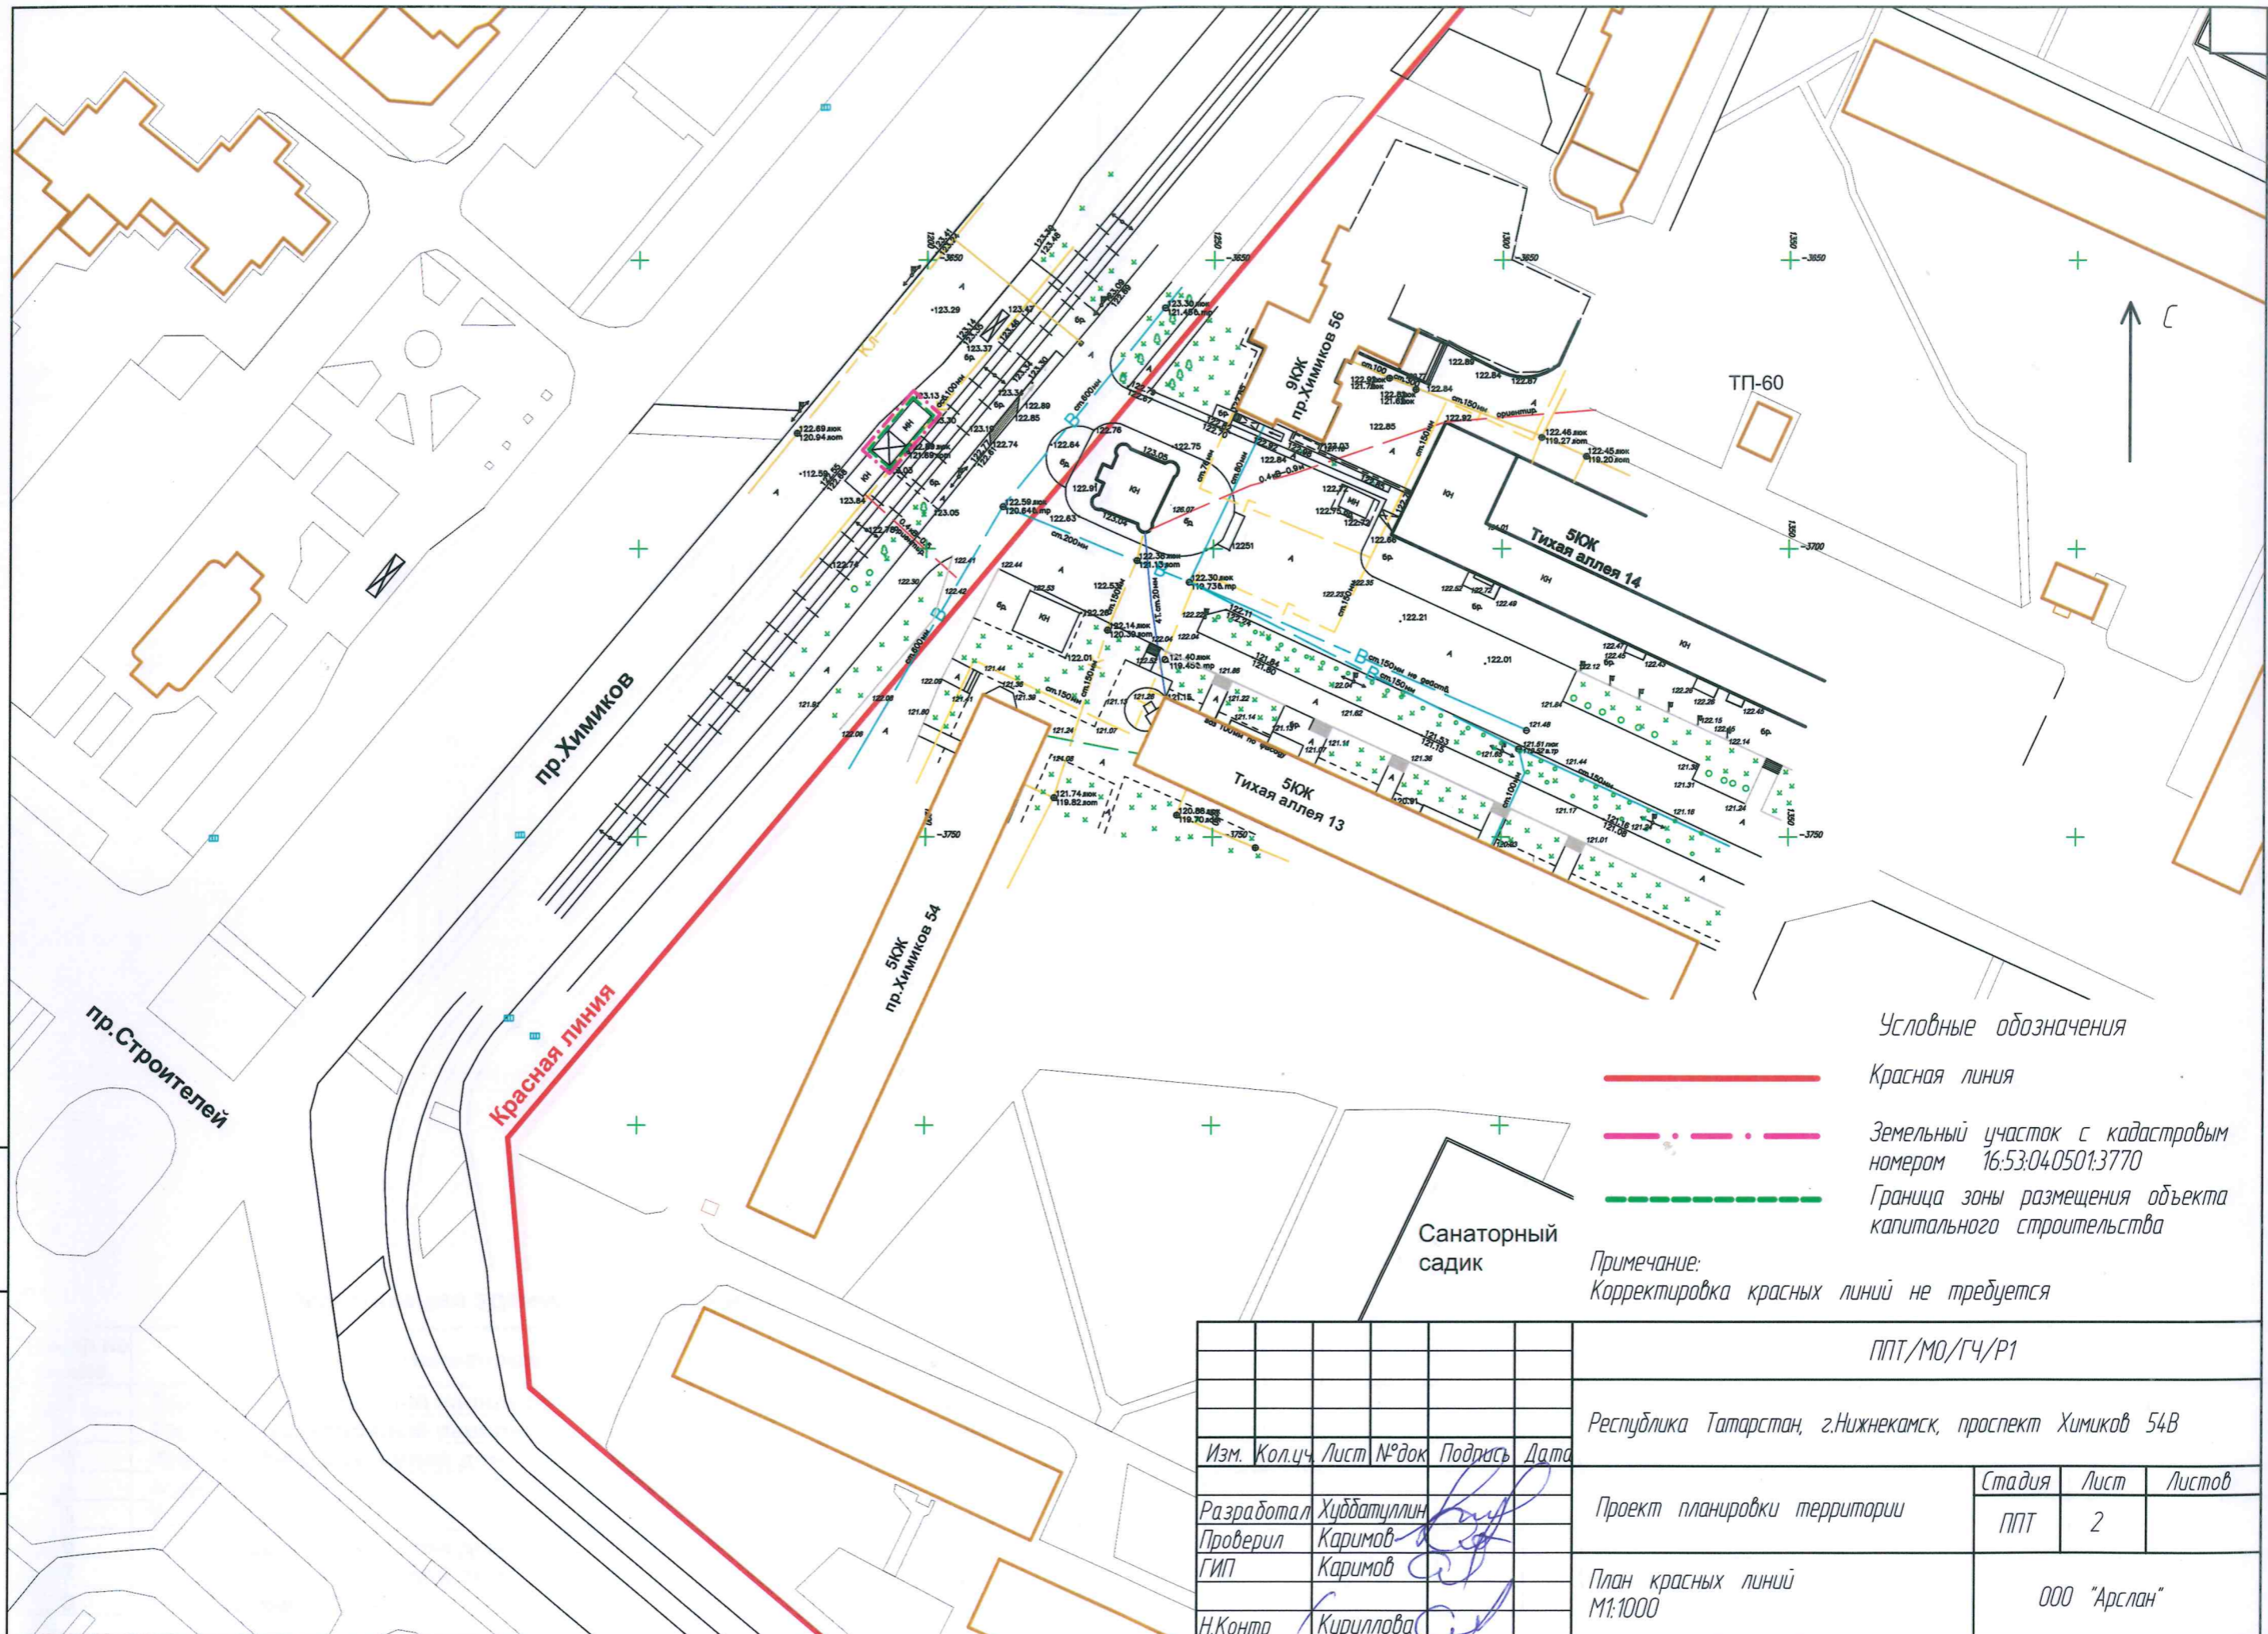

ППТ/МО/ГЧ/Р1					
Республика Татарстан, г.Нижнекамск, проспект Химиков 54В					
Изм.	Кол.ч.	Лист	№ док	Подпись	Дата
Разработал		Худдагуллин			
Проверил		Каримов			
ГИП		Каримов			
Н.Контр		Кириллова			
Проект планировки территории				Стадия	Лист
План красных линий				ППТ	2
М1:1000				ООО "Арслан"	

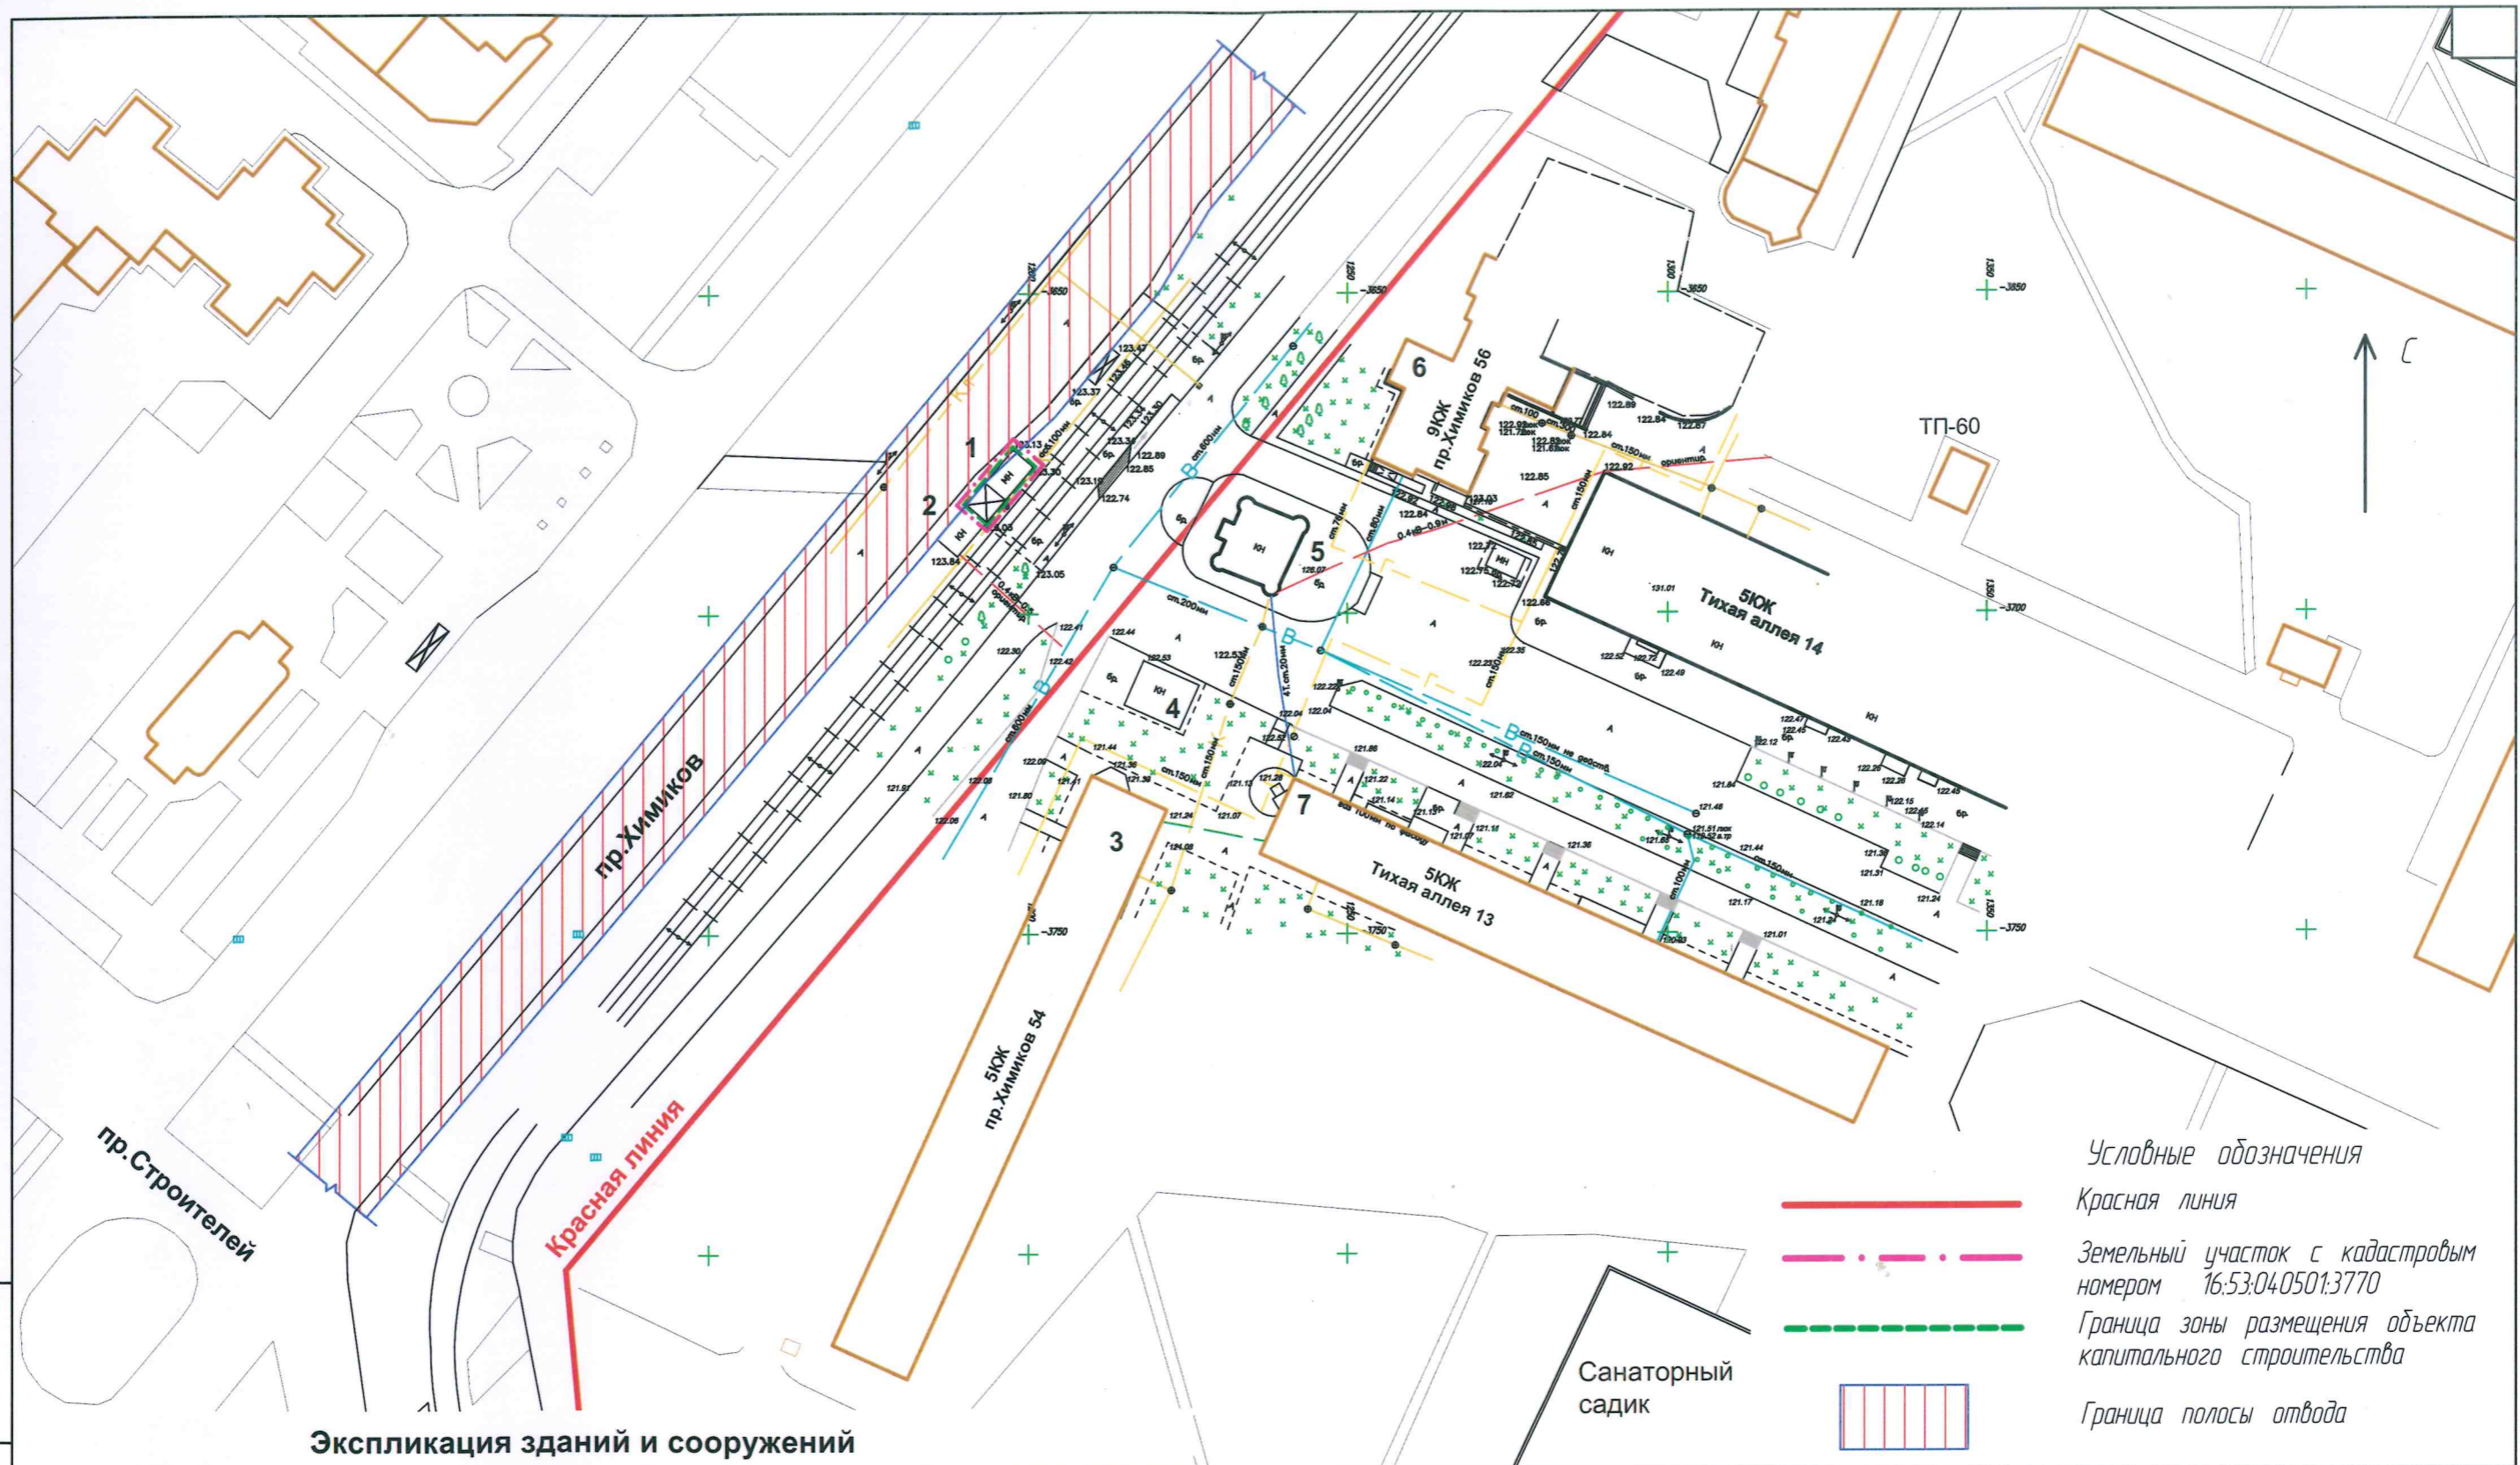

Экспликация зданий и сооружений

Номер на плане	Наименование	Примечание
1	Торгово остановочный павильон	сущ.
2	Торгово остановочный павильон	сущ.
3	Многоквартирный жилой дом	сущ.
4	Аптека	сущ.
5	Торговый центр	сущ.
6	Многоквартирный жилой дом	сущ.
7	Многоквартирный жилой дом	сущ.
8	Трамвайные пути	сущ.

Условные обозначения

Красная линия

Земельный участок с кадастровым номером 16:53:04:0501:3770

Граница зоны размещения объекта капитального строительства

Граница полосы отвода

Санаторный садик

ППТ/МО/ГЧ/Р1

Республика Татарстан, г. Нижнекамск, проспект Химиков 54В

Изм. Кол.ч Лист № док Подпись Дата

Разработал Худятуллин
Проверил Каримов
ГИП Каримов
Н.Контр Кириллова

Проект планировки территории

Схема планировочной организации земельного участка М1:1000

Стадия	Лист	Листов
ППТ	3	

ООО "Арслан"

Взам. инв. N

Подпись и дата

Инв. N подл.