ПРОЕКТ МЕЖЕВАНИЯ ТЕРРИТОРИИ
Чертеж межевания территории №2

Условный номер земельного участка :

Площадь земельного участка: 41141 кв.м.

Обозначение характерных точек границ	Координаты, м	
	X	Y
1	2	3
1	459561.83	2285262.02
2	459705.36	2285385.84
3	459713.35	2285397.15
4	459725.70	2285408.74
5	459712.93	2285423.39
6	459720.55	2285430.12
7	459693.67	2285460.53
8	459678.63	2285447.34
9	459698.28	2285425.09
10	459691.31	2285418.94
11	459689.49	2285418.29
12	459687.49	2285418.16
13	459685.57	2285418.77
14	459684.00	2285420.02
15	459682.66	2285421.49
16	459587.15	2285533.25
17	459596.02	2285540.83
18	459591.54	2285546.07
19	459582.67	2285538.49
20	459578.80	2285543.09
21	459546.07	2285515.57
22	459504.73	2285479.83
23	459491.93	2285469.17
24	459429.01	2285412.67
25	459548.22	2285277.80
1	459561.83	2285262.02
26	459695.57	2285430.32
27	459702.21	2285436.09
28	459698.28	2285440.62
29	459702.43	2285444.23
30	459693.91	2285454.04
31	459687.11	2285448.14
32	459695.64	2285438.32
33	459691.63	2285434.85
1	459695.57	2285430.32

Система координат МСК-16

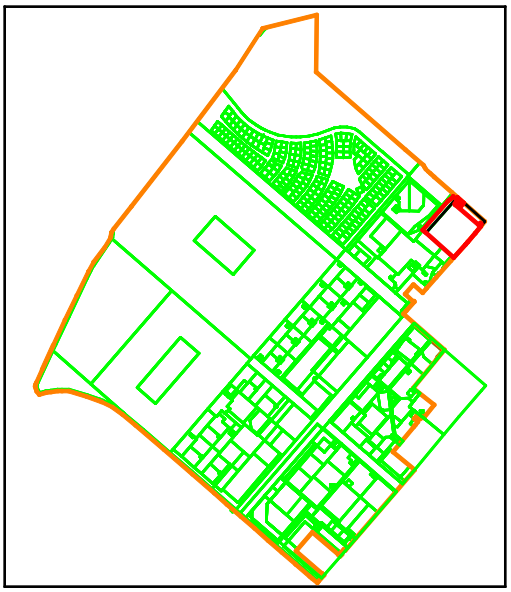

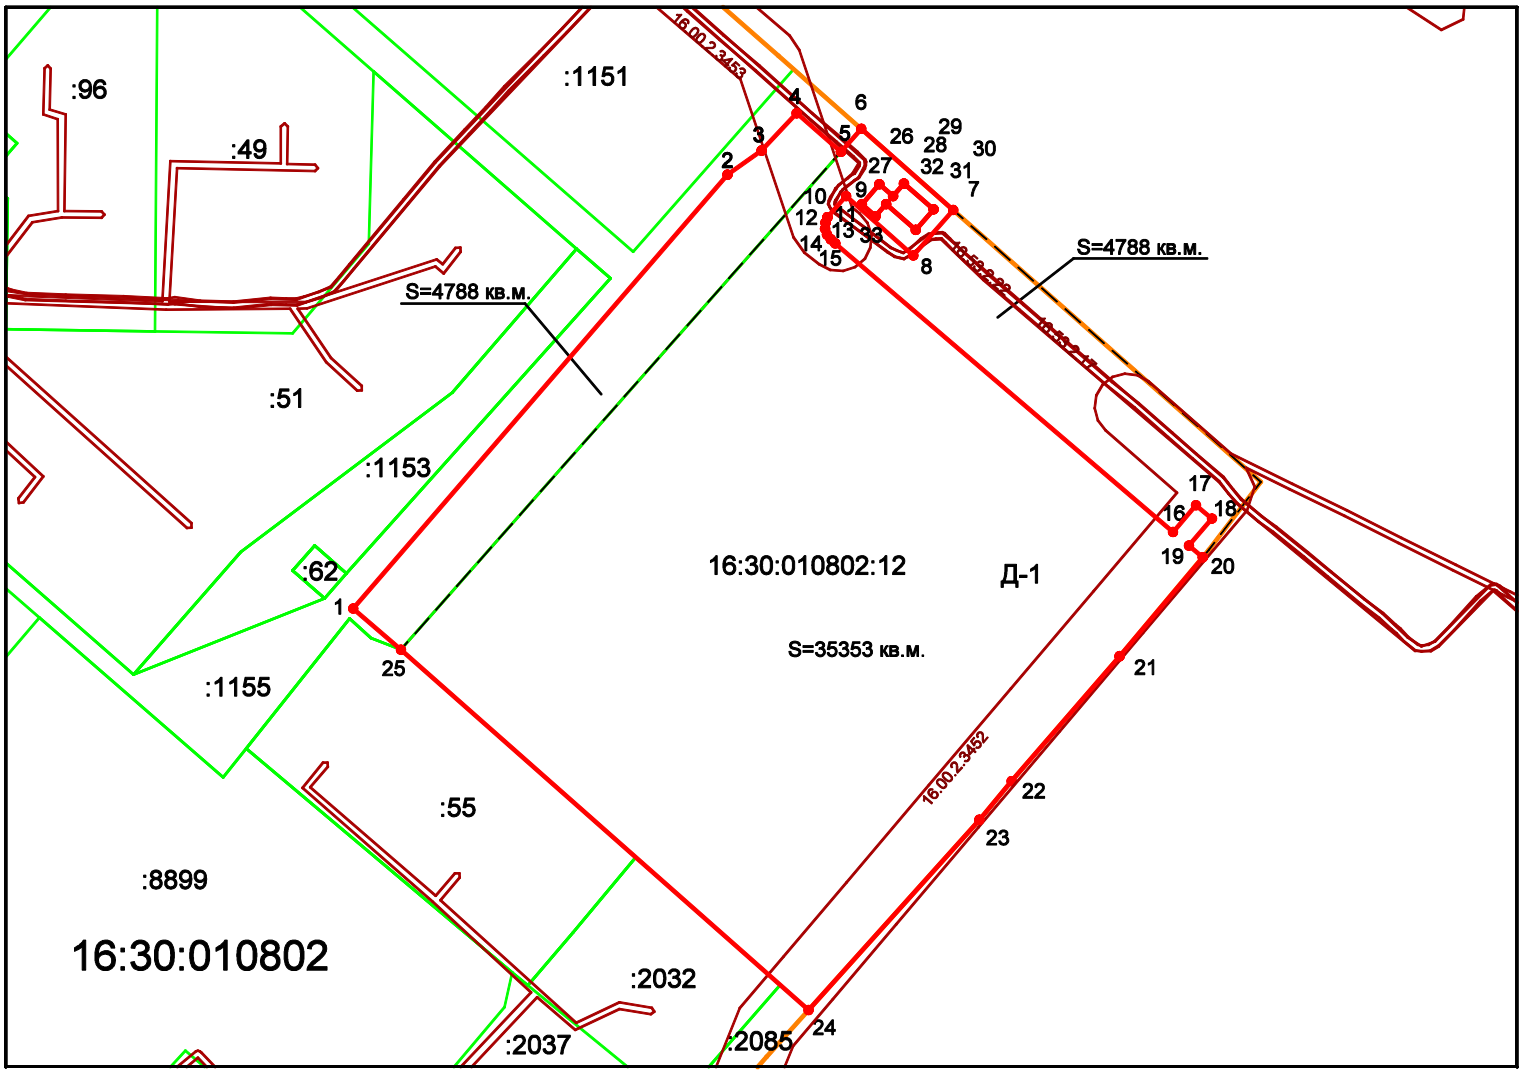

Условные обозначения:

- образуемый земельный участок;
- границы земельных участков, имеющиеся в ЕГРН;
- граница кадастрового квартала;
- граница исходного земельного участка, имеющиеся в ЕГРН;
- 1 - обозначение характерной точки вновь образованной части границы, - сведения о которой достаточны для определения ее местоположения;
- 16:30:010802 - номер кадастрового квартала;
- 16:30:010802:12 - кадастровый номер перераспределяемого земельного участка;
- 16:30:010802:1155 - кадастровые номера земельных участков, имеющиеся в ЕГРН;
- :55 - кадастровые номера земельных участков, имеющиеся в ЕГРН;
- Д-1 - зона делового, общественного и коммерческого назначения
- граница ЗОУИТ

Масштаб 1:1500