



Общество с ограниченной ответственностью
«НОВЫЕ РЕСУРСЫ»

Заказчик – **ПАО «Нижнекамскнефтехим»**

«Реконструкция линейного сооружения - имущественный комплекс «Управление этиленопроводов» на участке Нижнекамск – Казань. Модернизация объектов для транспортировки этилена с учётом дополнительных объемов от ЭП-600»

ДОКУМЕНТАЦИЯ ПО ПЛАНИРОВКЕ ТЕРРИТОРИИ

Проект планировки территории

Раздел 3. Материалы по обоснованию проекта планировки территории.
Графическая часть

Часть 14. Графическая часть (продолжение 13)

НКНХ.5273-ППТ3.14

Том 3.14

2024



Общество с ограниченной ответственностью
«НОВЫЕ РЕСУРСЫ»

Заказчик – **ПАО «Нижнекамскнефтехим»**

«Реконструкция линейного сооружения - имущественный комплекс «Управление этиленопроводов» на участке Нижнекамск – Казань. Модернизация объектов для транспортировки этилена с учётом дополнительных объемов от ЭП-600»

ДОКУМЕНТАЦИЯ ПО ПЛАНИРОВКЕ ТЕРРИТОРИИ

Проект планировки территории

**Раздел 3. Материалы по обоснованию проекта планировки территории.
Графическая часть**

Часть 14. Графическая часть (продолжение 13)

НКНХ.5273-ППТ3.14

Том 3.14

Руководитель проектов

(подпись, дата)

А.С. Махов

Главный инженер проекта

(подпись, дата)

С.А. Дордий

2024

Взам. инв. №	
Подп. и дата	
Инв. № подл.	



**ГЕО
СЕРВИС**

ООО «Геосервис»
Россия, 197198, г. Санкт-Петербург,
Малый проспект ПС, дом 5, литер Б, помещение 301
тел.: +7 (812) 456-70-86
e-mail: officegeo@geo-sz.ru
официальный сайт www.geo-sz.ru
ИНН 7813522944

Заказчик – ПАО «Нижнекамскнефтехим»

«Реконструкция линейного сооружения - имущественный комплекс «Управление этиленопроводов» на участке Нижнекамск – Казань. Модернизация объектов для транспортировки этилена с учётом дополнительных объемов от ЭП-600»

ДОКУМЕНТАЦИЯ ПО ПЛАНИРОВКЕ ТЕРРИТОРИИ

Проект планировки территории

**Раздел 3. Материалы по обоснованию проекта планировки территории.
Графическая часть**

Часть 14. Графическая часть (продолжение 13)

НКНХ.5273-ППТ3.14

Том 3.14

Технический директор

М.С. Кочетова

Руководитель отдела

О.А. Ермолина



(подпись, дата)


(подпись, дата)



2024

Взам. инв. №	
Подп. и дата	
Инв. № подл.	

СОДЕРЖАНИЕ ТОМА

Обозначение	Наименование	Примечание
НКНХ.5273-ППТ3.14-С	Содержание тома 3.14	Лист 3
НКНХ.5273-ДПТ.СД	Состав документации по планировке территории	Выпускается отдельным томом 0
НКНХ.5273-ППТ3-0003	Схема границ территорий объектов культурного наследия. Схема границ зон с особыми условиями использования территорий, особо охраняемых природных территорий, лесничеств. М 1:2000	Лист 4

Взам. инв. №										
	Подп. и дата									
Инв. № подл.						НКНХ.5273-ППТ3.14-С				
	Изм.	Кол.уч	Лист	№док.	Подп.				Дата	
	Разраб.	Гурьева	<i>Гурьева</i>	25.11.24	Содержание тома 3.14			Стадия	Лист	Листов
	Проверил	Зюбан	<i>Зюбан</i>	25.11.24						1
	Рук. отдела	Ермолина	<i>Ермолина</i>	25.11.24						
Директор	Кочетова	<i>Кочетова</i>	25.11.24							

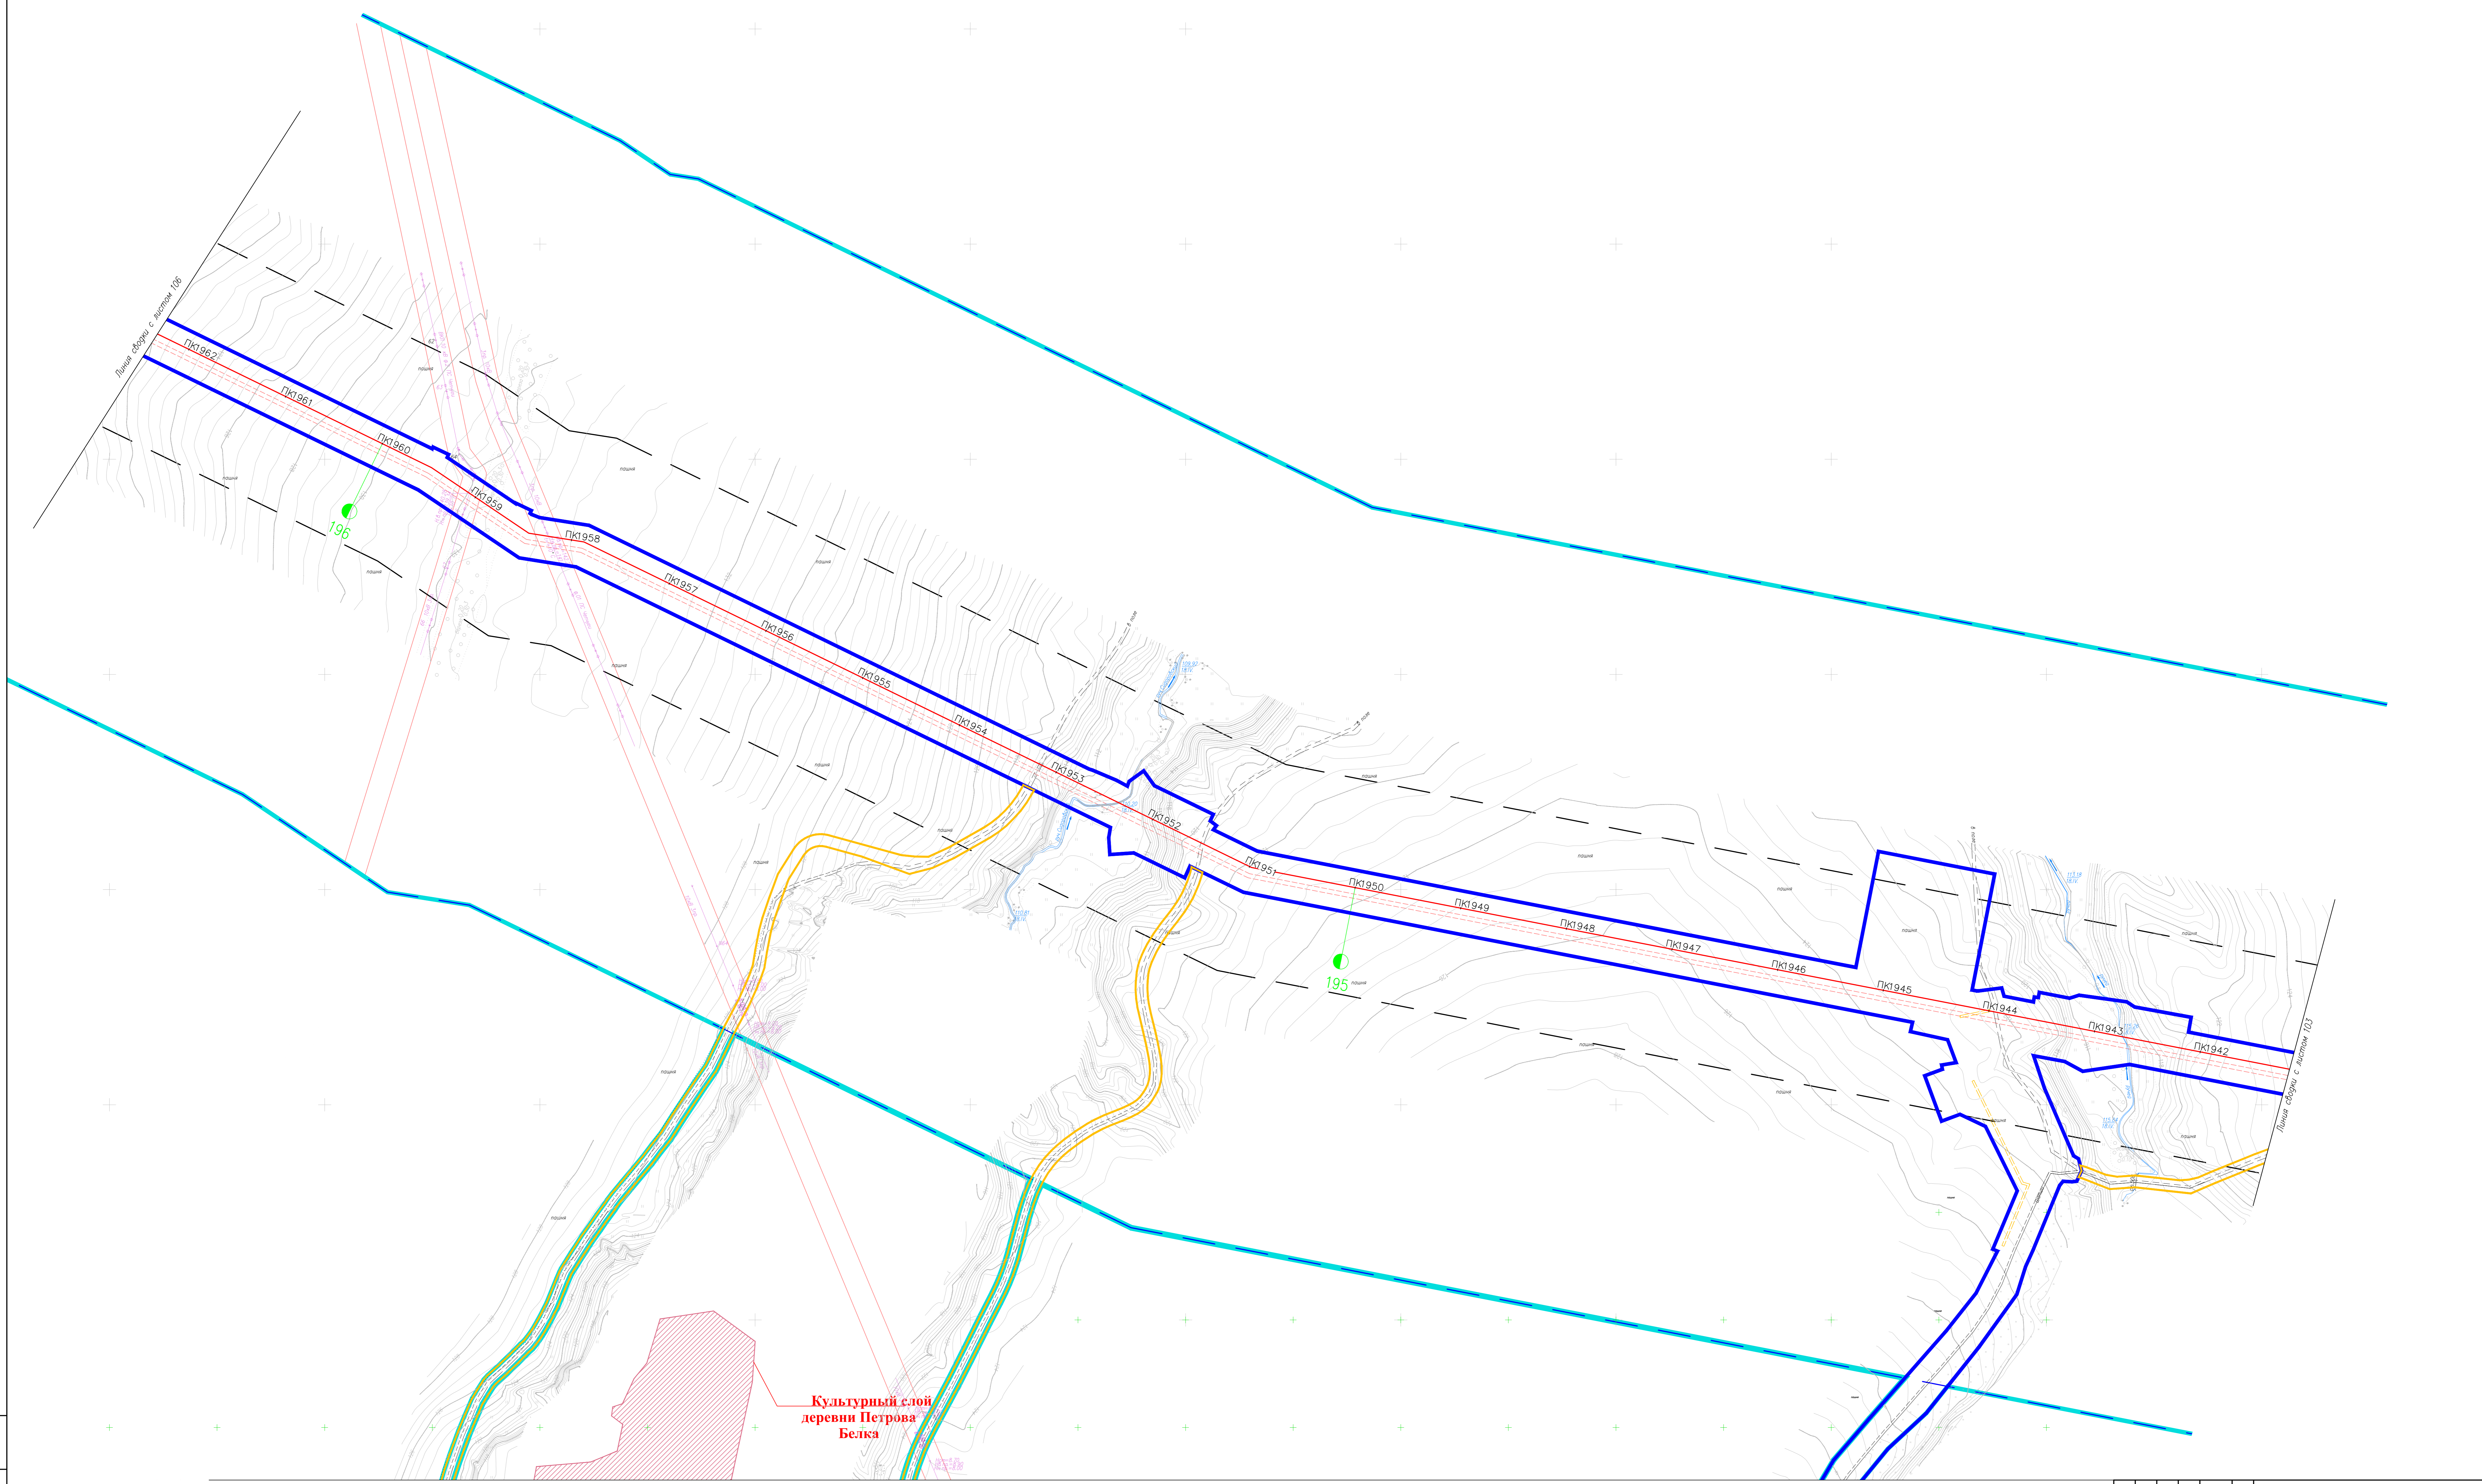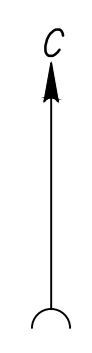


Культурный слой
деревни Петрова
Белка

Линия сборки с листом 105

НКНХ5273-ППТЗ-0003				
"Реконструкция линейного сооружения - индивидуальный комплекс «Горьковские тепловозоремонтные участки Липецк» - Казань. Модернизация объектов для транспортировки, оптимизация с учетом дополнительных объемов от 20-400"				
Имя	Кол-во листов	Дата	Подпись	Дата
Разработчик	Гурьева	25.11.24		
Проверил	Зюбан	25.11.24		
Уч. отдела	Ермолина	25.11.24		
Директор	Кочетов	25.11.24		
Документация по планировке территории				Этажи
				Листов
				104
Система координат: проекция: СК-42, зона: 42, сфера: WGS 1984, эллипсоид: Меркатор, проекция: Меркатор, масштаб: 1:5000				
ГЕО СЕРВИС				
НКНХ5273-ППТЗ-0003_1_R.dwg				

Лист № 104
Пер. и доп.
Взв. шк. М.


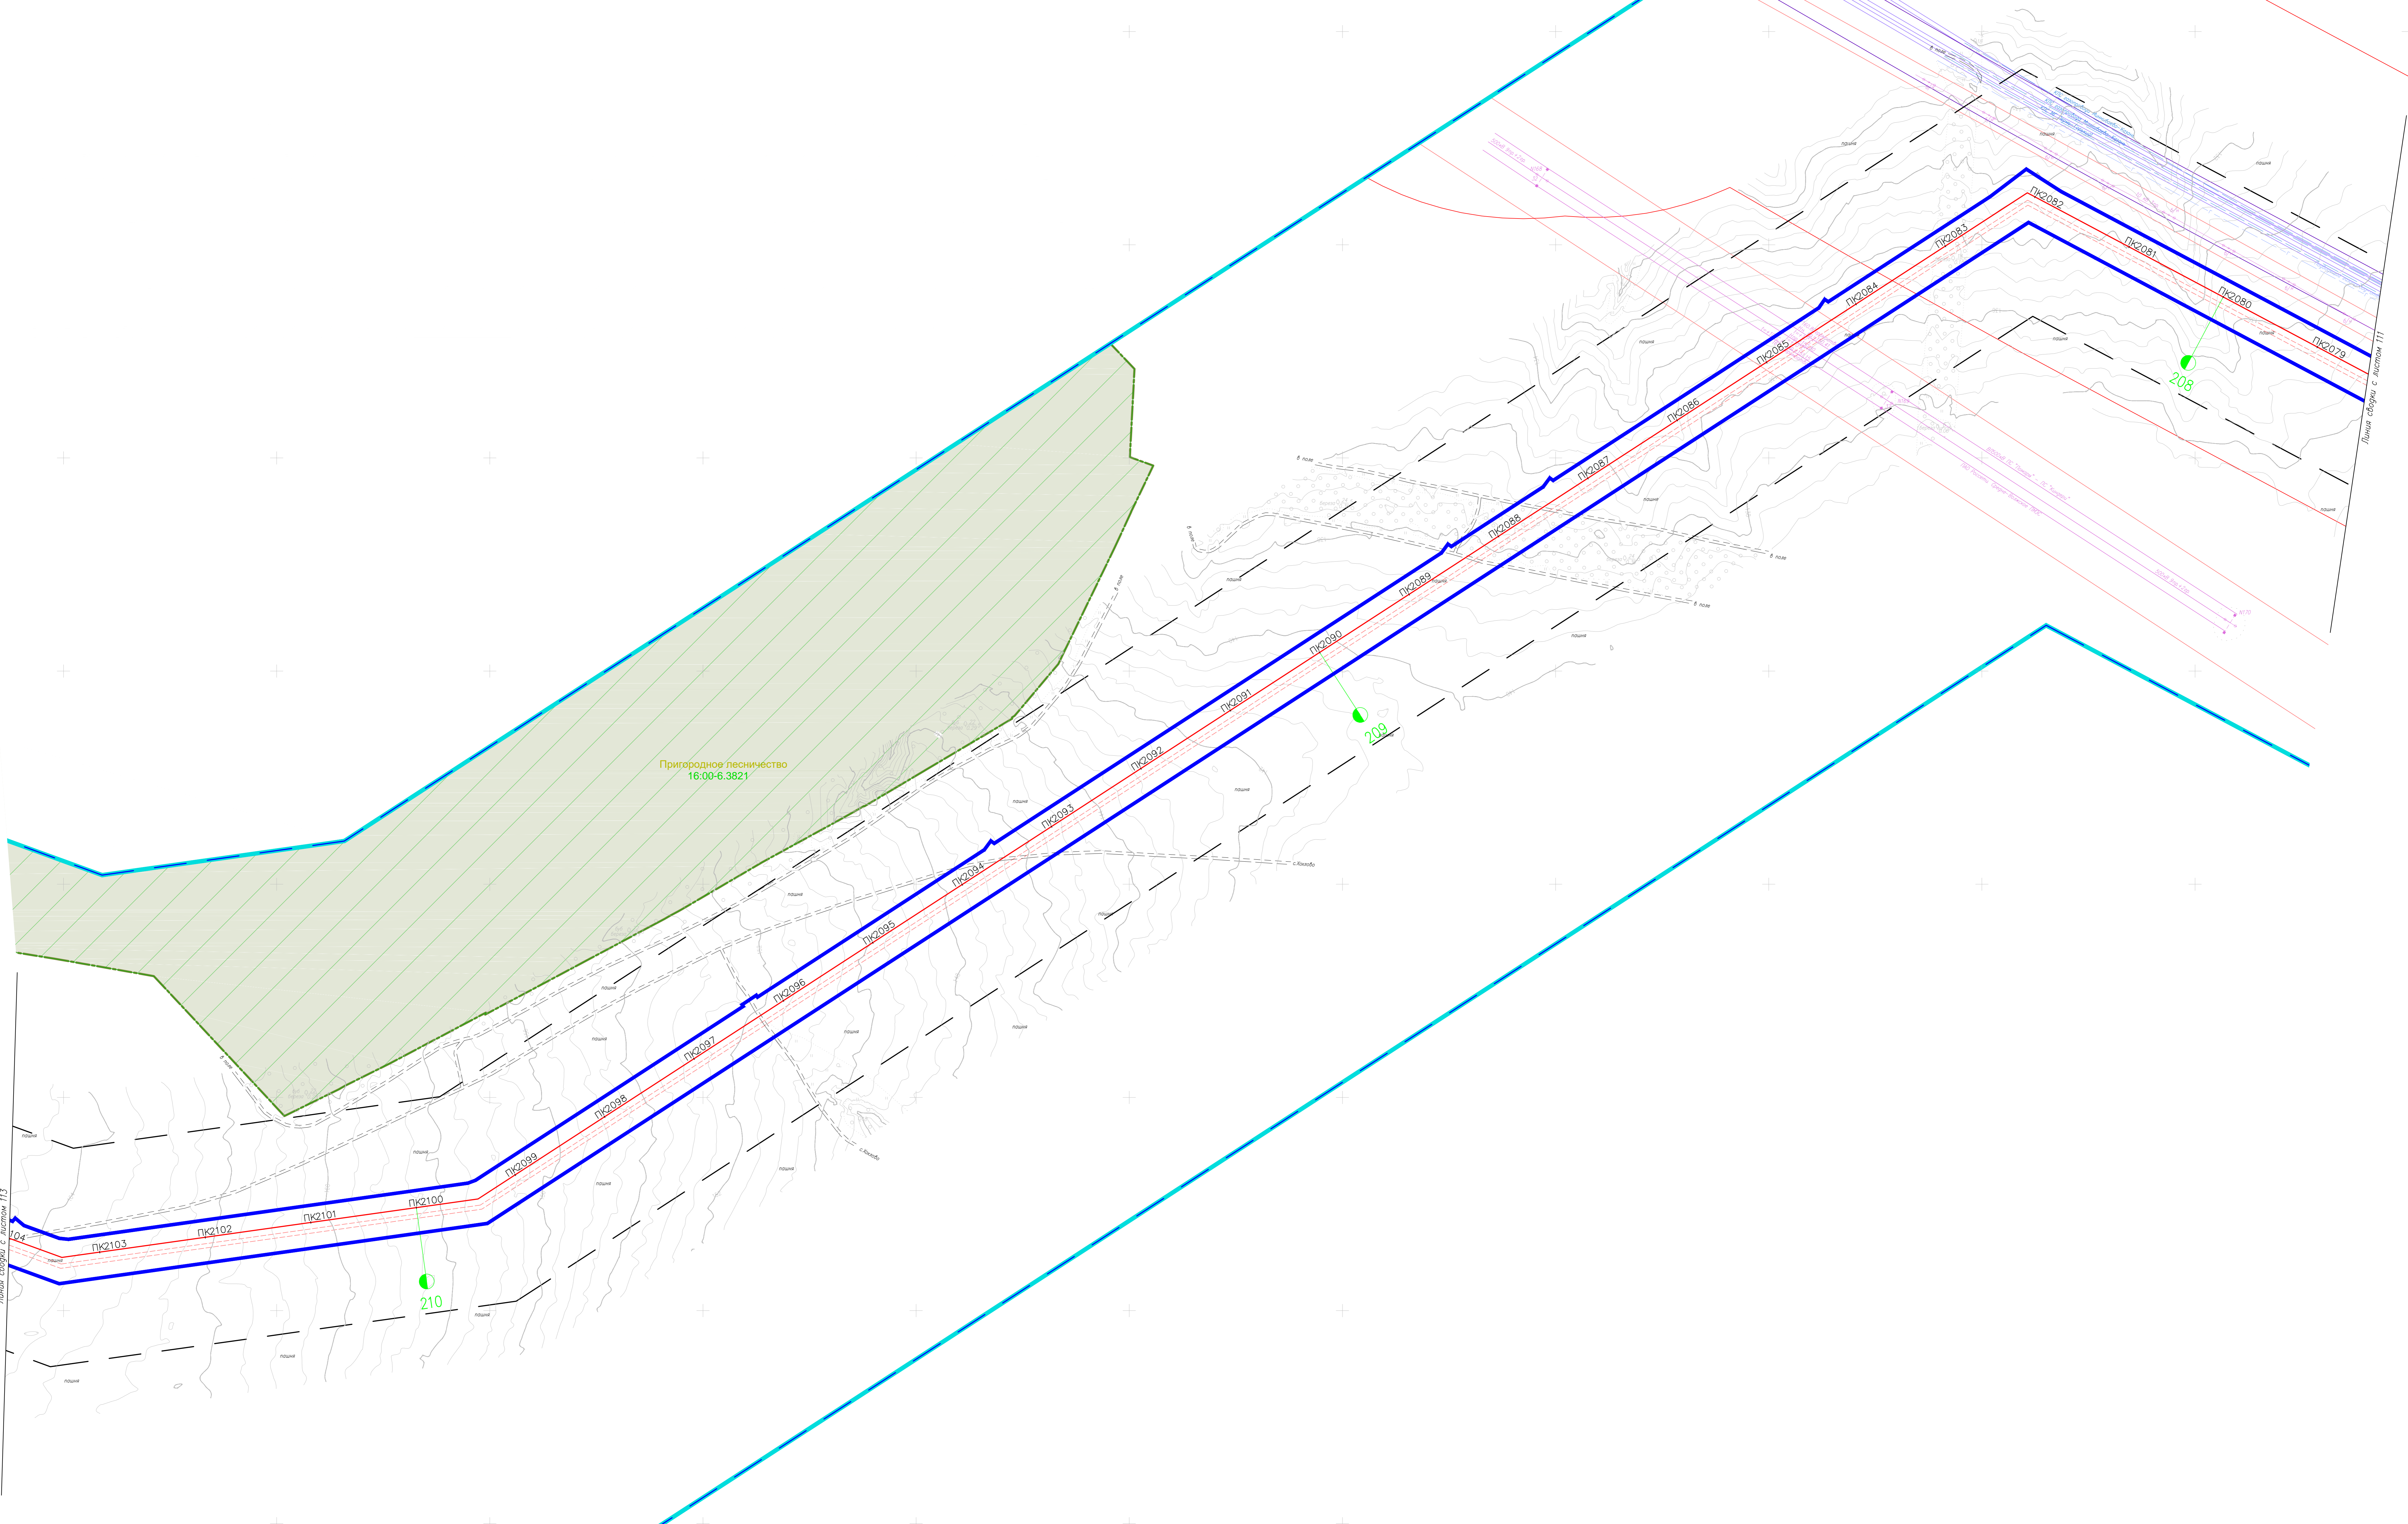


Линия сборки с листом 113

Линия сборки с листом 111



НКНХ5273-ППТЗ-0003				
"Реконструкция линейного сооружения - индивидуальный комплекс «Пригородные эстакады» на участке Пушкинского - Казань. Модернизация объектов для транспортировки, оптимизация с учетом дополнительных объемов от 20-400"				
Имя	Колл. лист	К. дата	Получил	Дата
Разработал	Гурьева	25.11.24		
Проверил	Зюбан	25.11.24		
Ук. отдела	Ермолина	25.11.24		
Директор	Кочетова	25.11.24		
Документация по планировке территории				Этажище Лист 1 Листов
112				
Система координат: проекция: СК-42, зона: 42, сфера: WGS 84, эллипсоид: Меркатор, проекция: Меркатор				
ГЕО СЕРВИС				
НКНХ5273-ППТЗ-0003_1_R.dwg				

Лист № 112 из 112

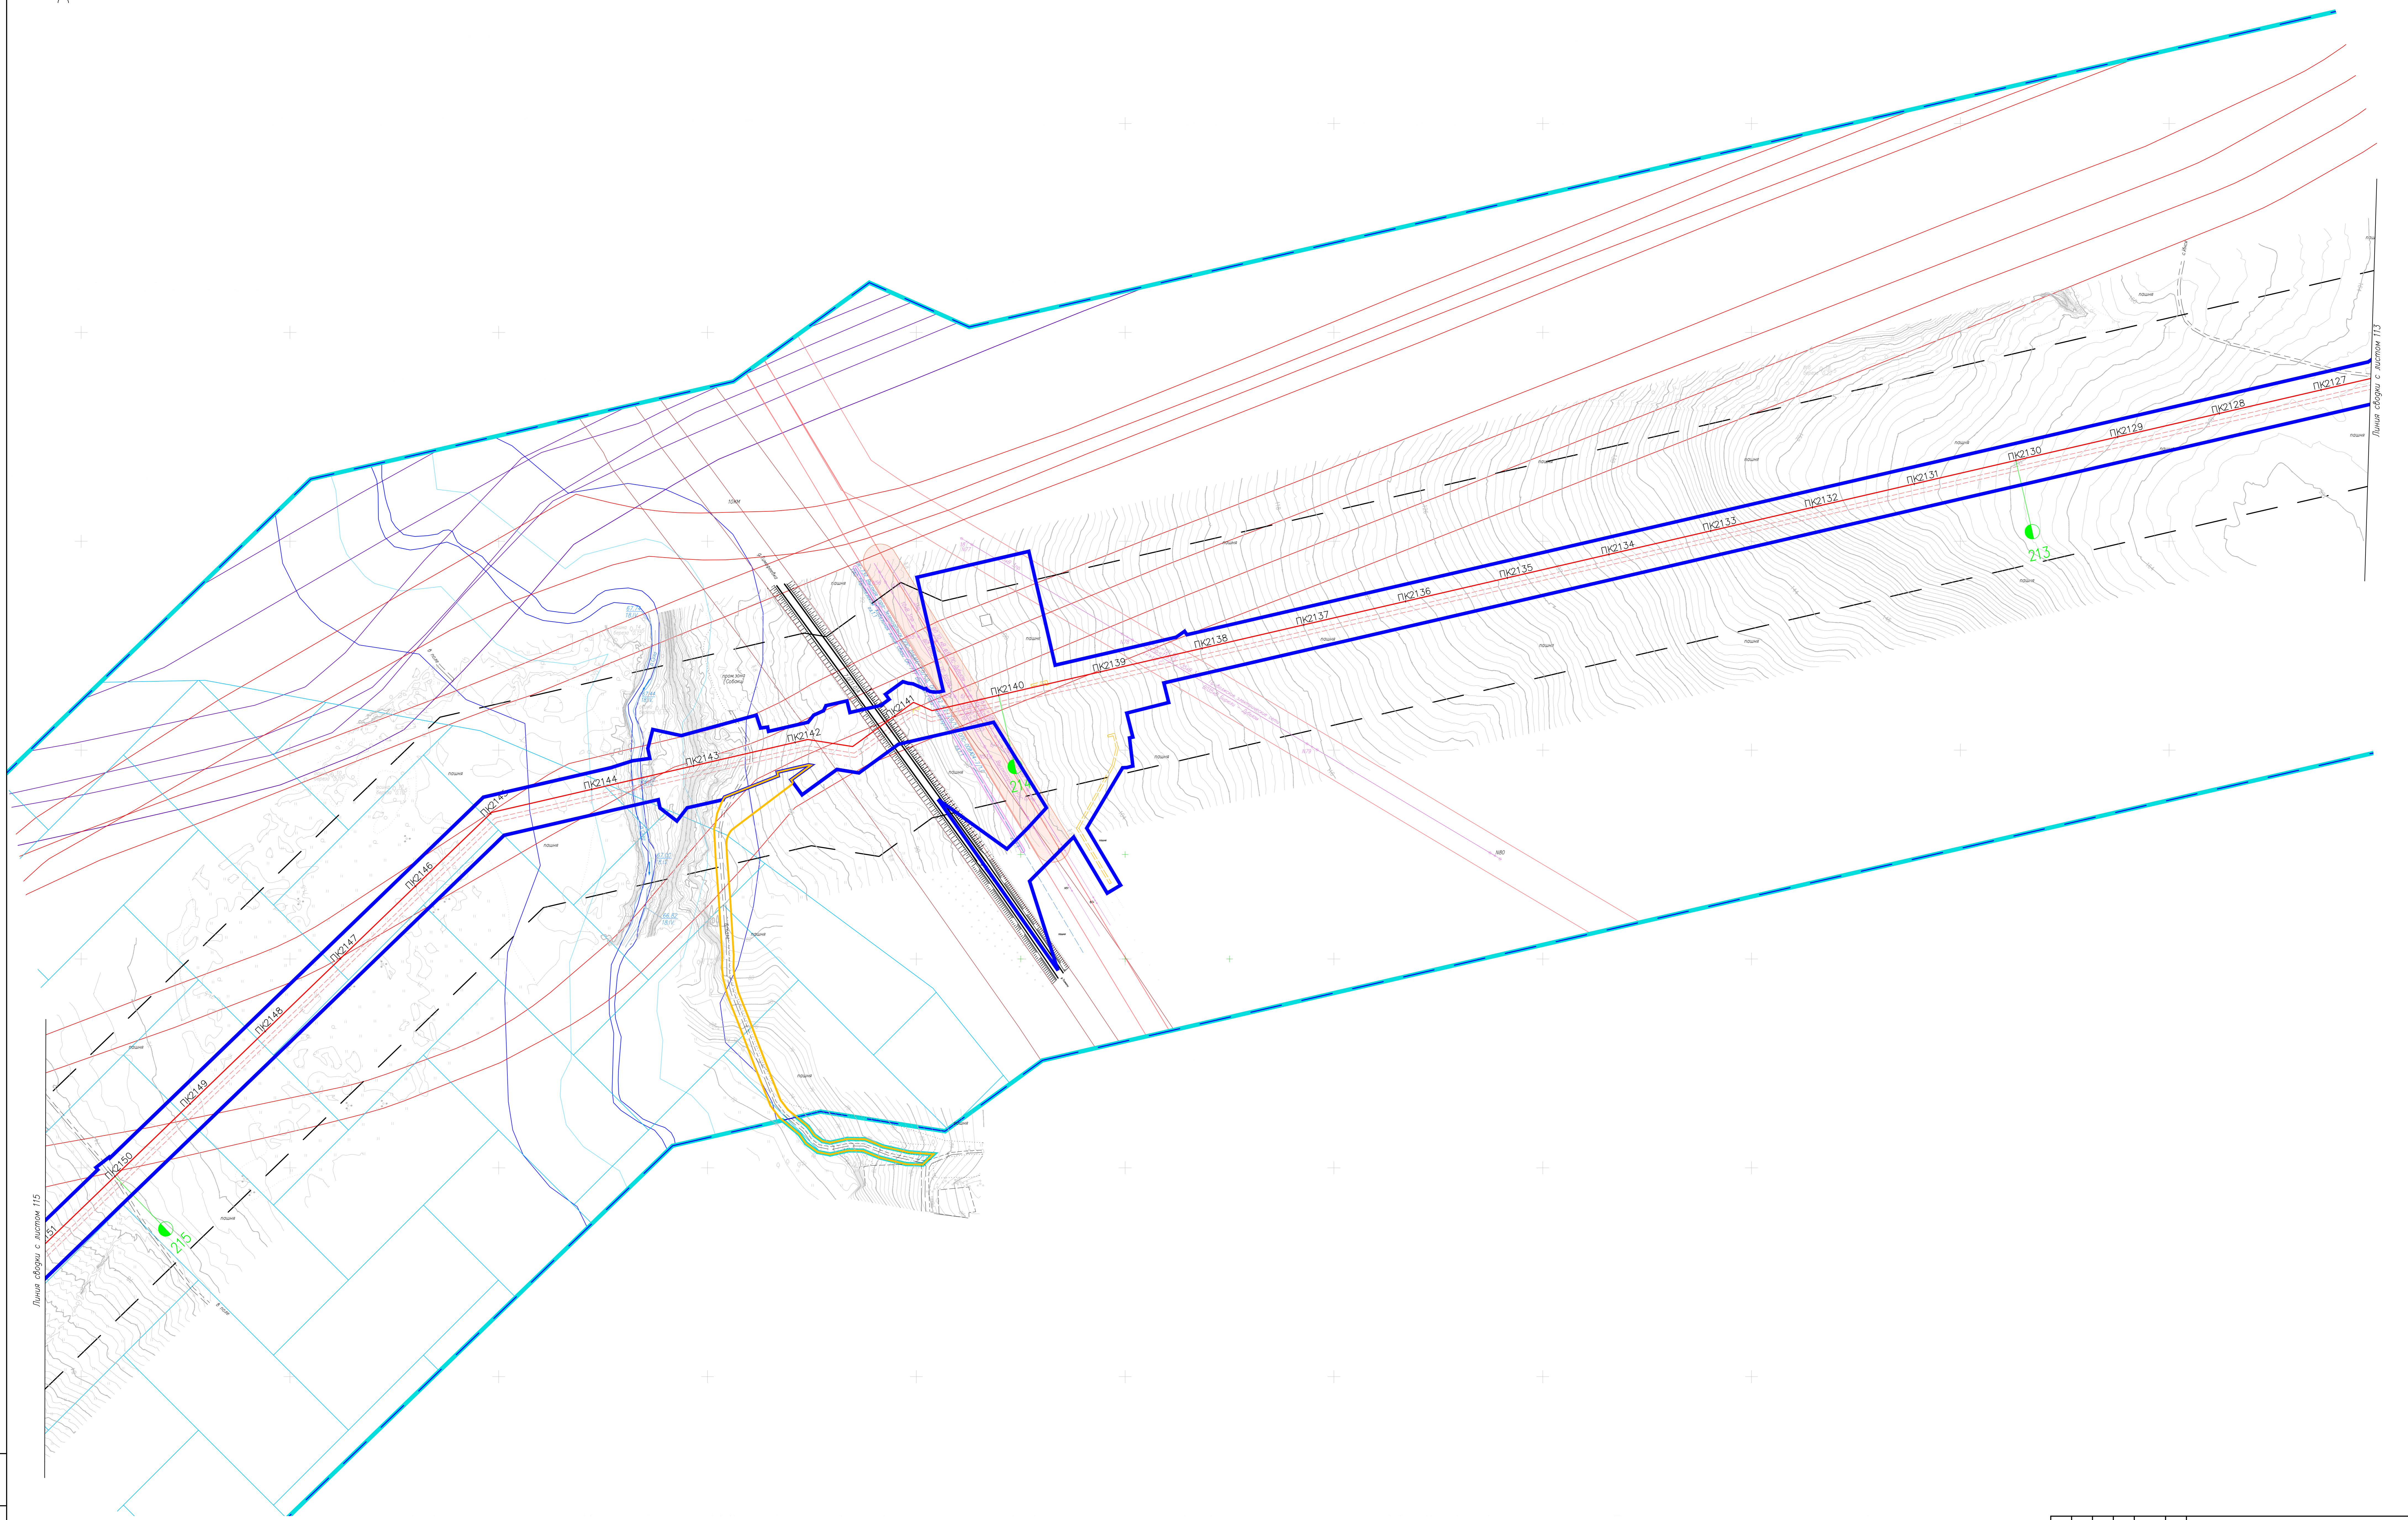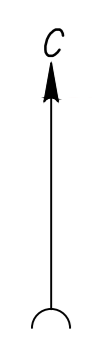

Лист № 114
 00000000

НКХ5273-ПТЗ-0003			
"Реконструкция линейного сооружения - индивидуальный комплекс «Пробирный теплепороговец на участке Ливенский - Казань. Модернизация объектов для транспортировки» - оптимизация с учетом дополнительных объемов от 21-400"			
Имя	Кол. листов	Дата	Статус
Разработчик	Гурьева	25.11.24	
Проверил	Зюбан	25.11.24	
Уч. отдела	Ермолина	25.11.24	
Директор	Кочетов	25.11.24	
Документация по планировке территории			Этап: Лист Листов
114			
Сеть: филиалы, территориальные подразделения, объекты инфраструктуры, объекты инфраструктуры			ГЕО СЕРВИС
Масштаб: 1:200			
НКХ5273-ПТЗ-0003_1_R.dwg			

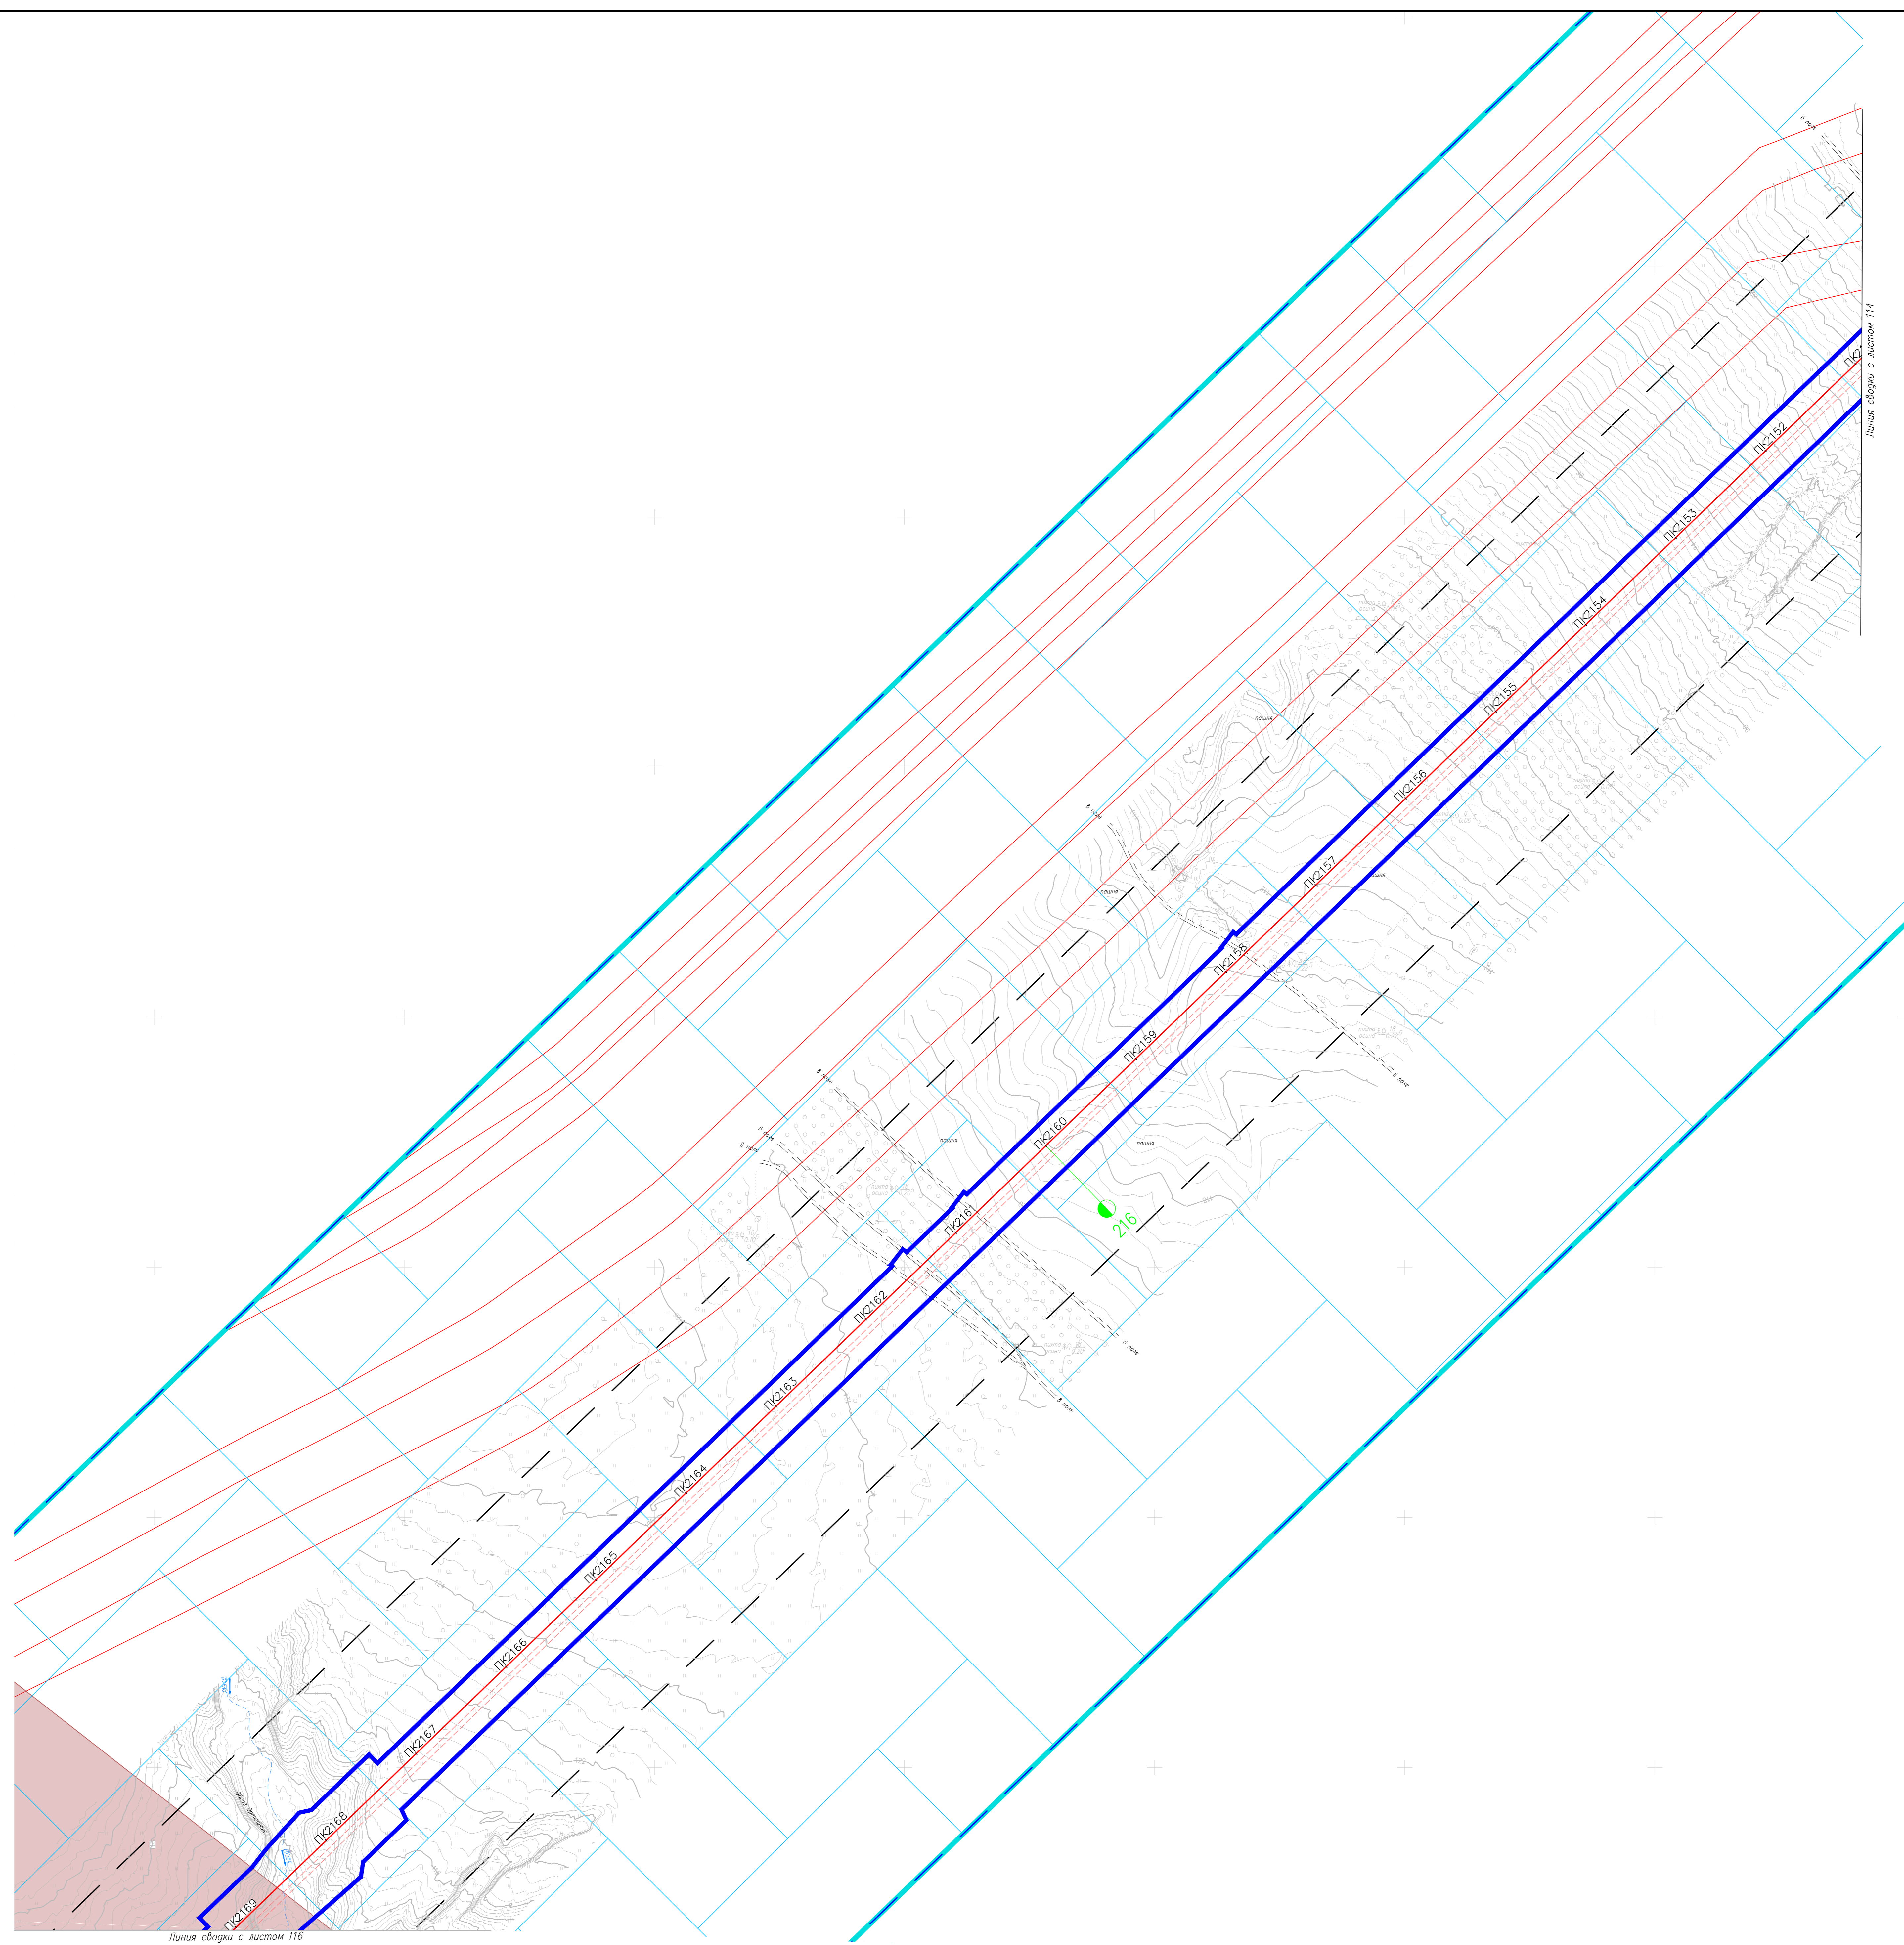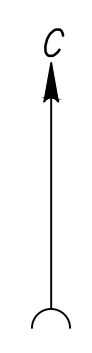


Линия сровки с листом 116

Линия сровки с листом 114

Лист № 118 из 118

НКХ5273-ПТЗ-0003				
"Реконструкция линейного сооружения - индивидуальный комплекс «Проблеск» в районе станций Липкинский - Казань. Модернизация объектов для транспортировки опилков с учетом дополнительных объемов от 21-400"				
Имя	Колл.	Лист	Дата	Статус
Разработчик	Гурьева	25.11.24		
Проверил	Зюбан	25.11.24		
Ук. отдела	Ермолина	25.11.24		
Система территориальной организации территории				Этап
Система территориальной организации территории				115
Система территориальной организации территории				Лист
Система территориальной организации территории				Листов
Директор	Кочетов	25.11.24		
НКХ5273-ПТЗ-0003_1_R.dwg				



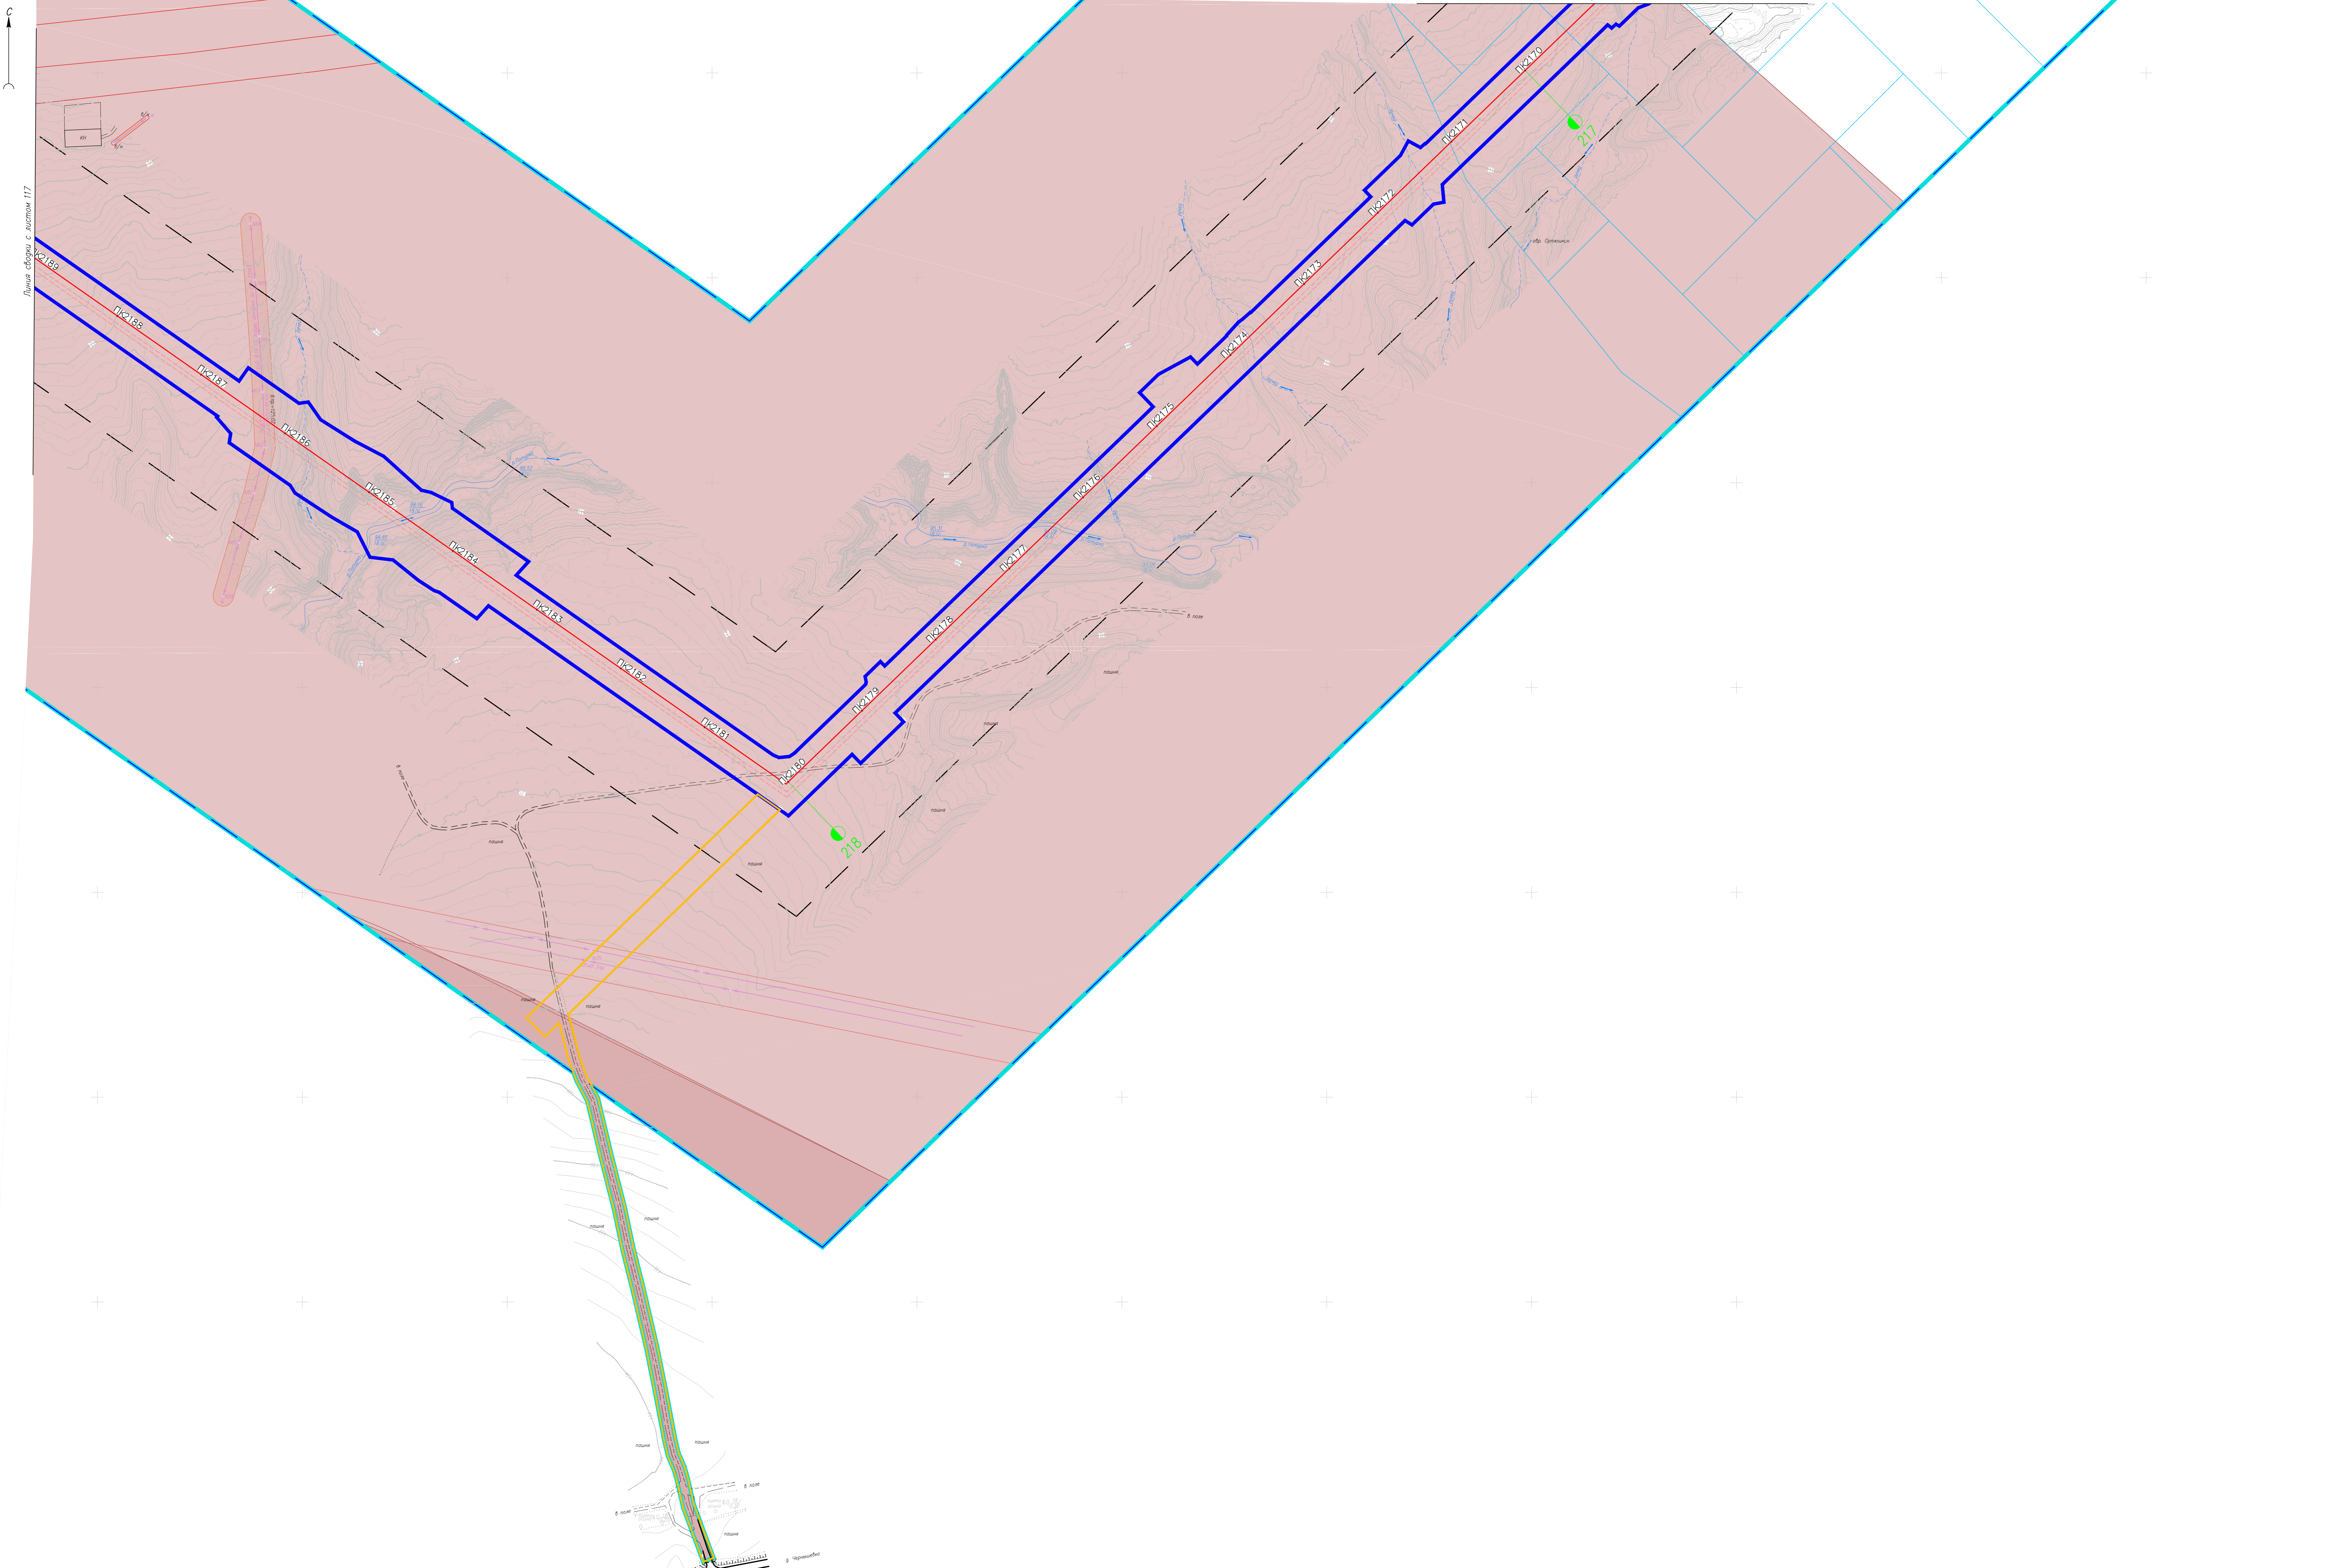


Линия сборки с листом 117

Линия сборки с листом 115


Лист № 116

НКНХ5273-ПТЗ-0003				
"Реконструкция линейного сооружения - индивидуальный комплекс «Горьковские тепловозоремонтные участки» - Казань. Модернизация объектов для транспортировки, оптимизация с учетом дополнительных объемов от 21-400"				
Имя	Колл.	Лист	Дата	Статус
Разработчик	Гурьева	25.11.24		
Проверил	Зюбан	25.11.24		
Уж. отдела	Ермолина	25.11.24		
Директор	Кочетов	25.11.24		
Система координат: проекция: СК-42, зона: 42, масштаб: 1:50000, datum: 1955, ellipsoid: Меркатор, 1955				Этажи
Документация по планировке территории				Лист
116				Листов

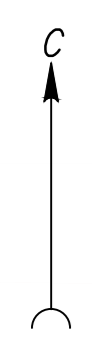

Линия сборки с листом 120


Лист № 119
Дата: 25.11.24
Вып. № 1

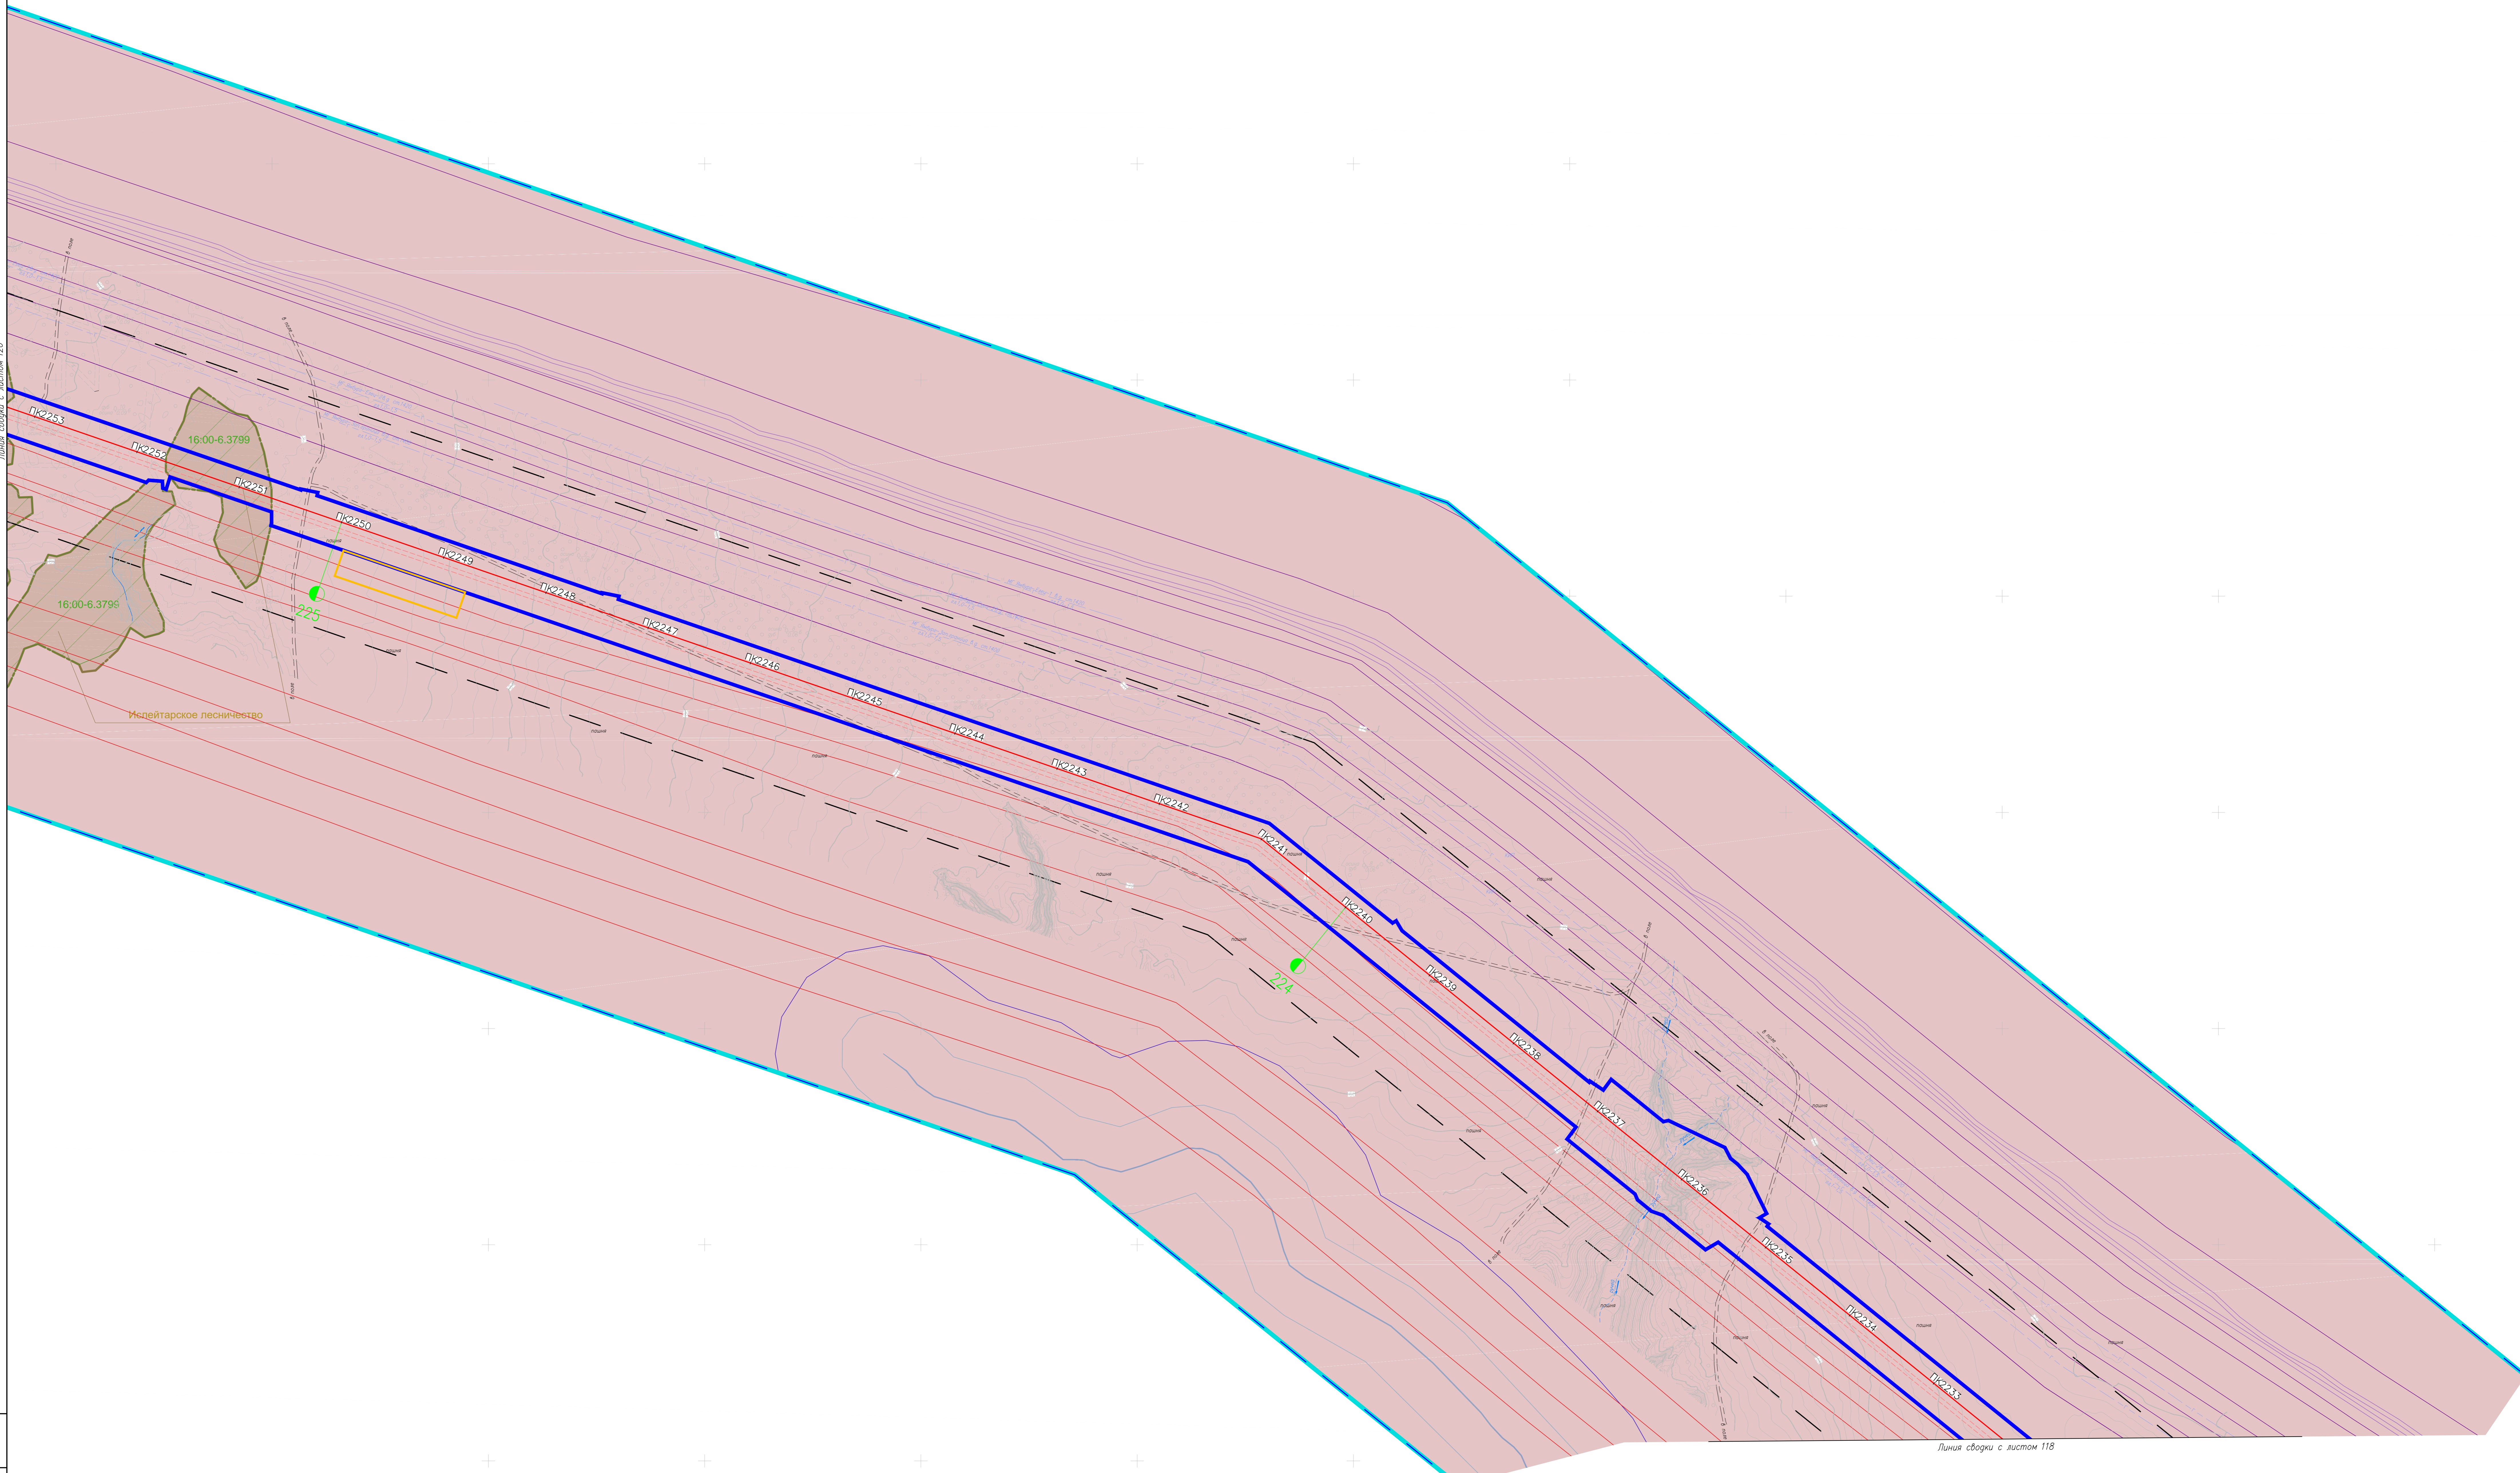

Линия сборки с листом 118


НКНХ5273-ППТ3-0003				
"Реконструкция линейного сооружения - индивидуальный комплекс «Проблески» (эпителиографы) на участке Пискаревский - Казань. Модернизация объектов для транспортировки, оптимизация с учетом дополнительных объемов от 21'-400"				
Имя	Кол. листов	К. дата	Подпись	Дата
Разработчик	Гурьева	25.11.24		
Проверил	Зюбан	25.11.24		
Ук. отдела	Ермолина	25.11.24		
Директор	Кочетов	25.11.24		
Система координат: проекция: СК-42, зона: 42, сфера: WGS 84, эллипсоид: Меркатор, 1950				Этажи
Документация по планировке территории				Лист 119
Система координат: проекция: СК-42, зона: 42, сфера: WGS 84, эллипсоид: Меркатор, 1950				Лист 119



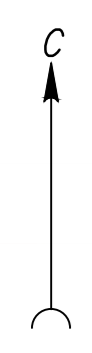

Линия сборки с листом 121

Линия сборки с листом 120

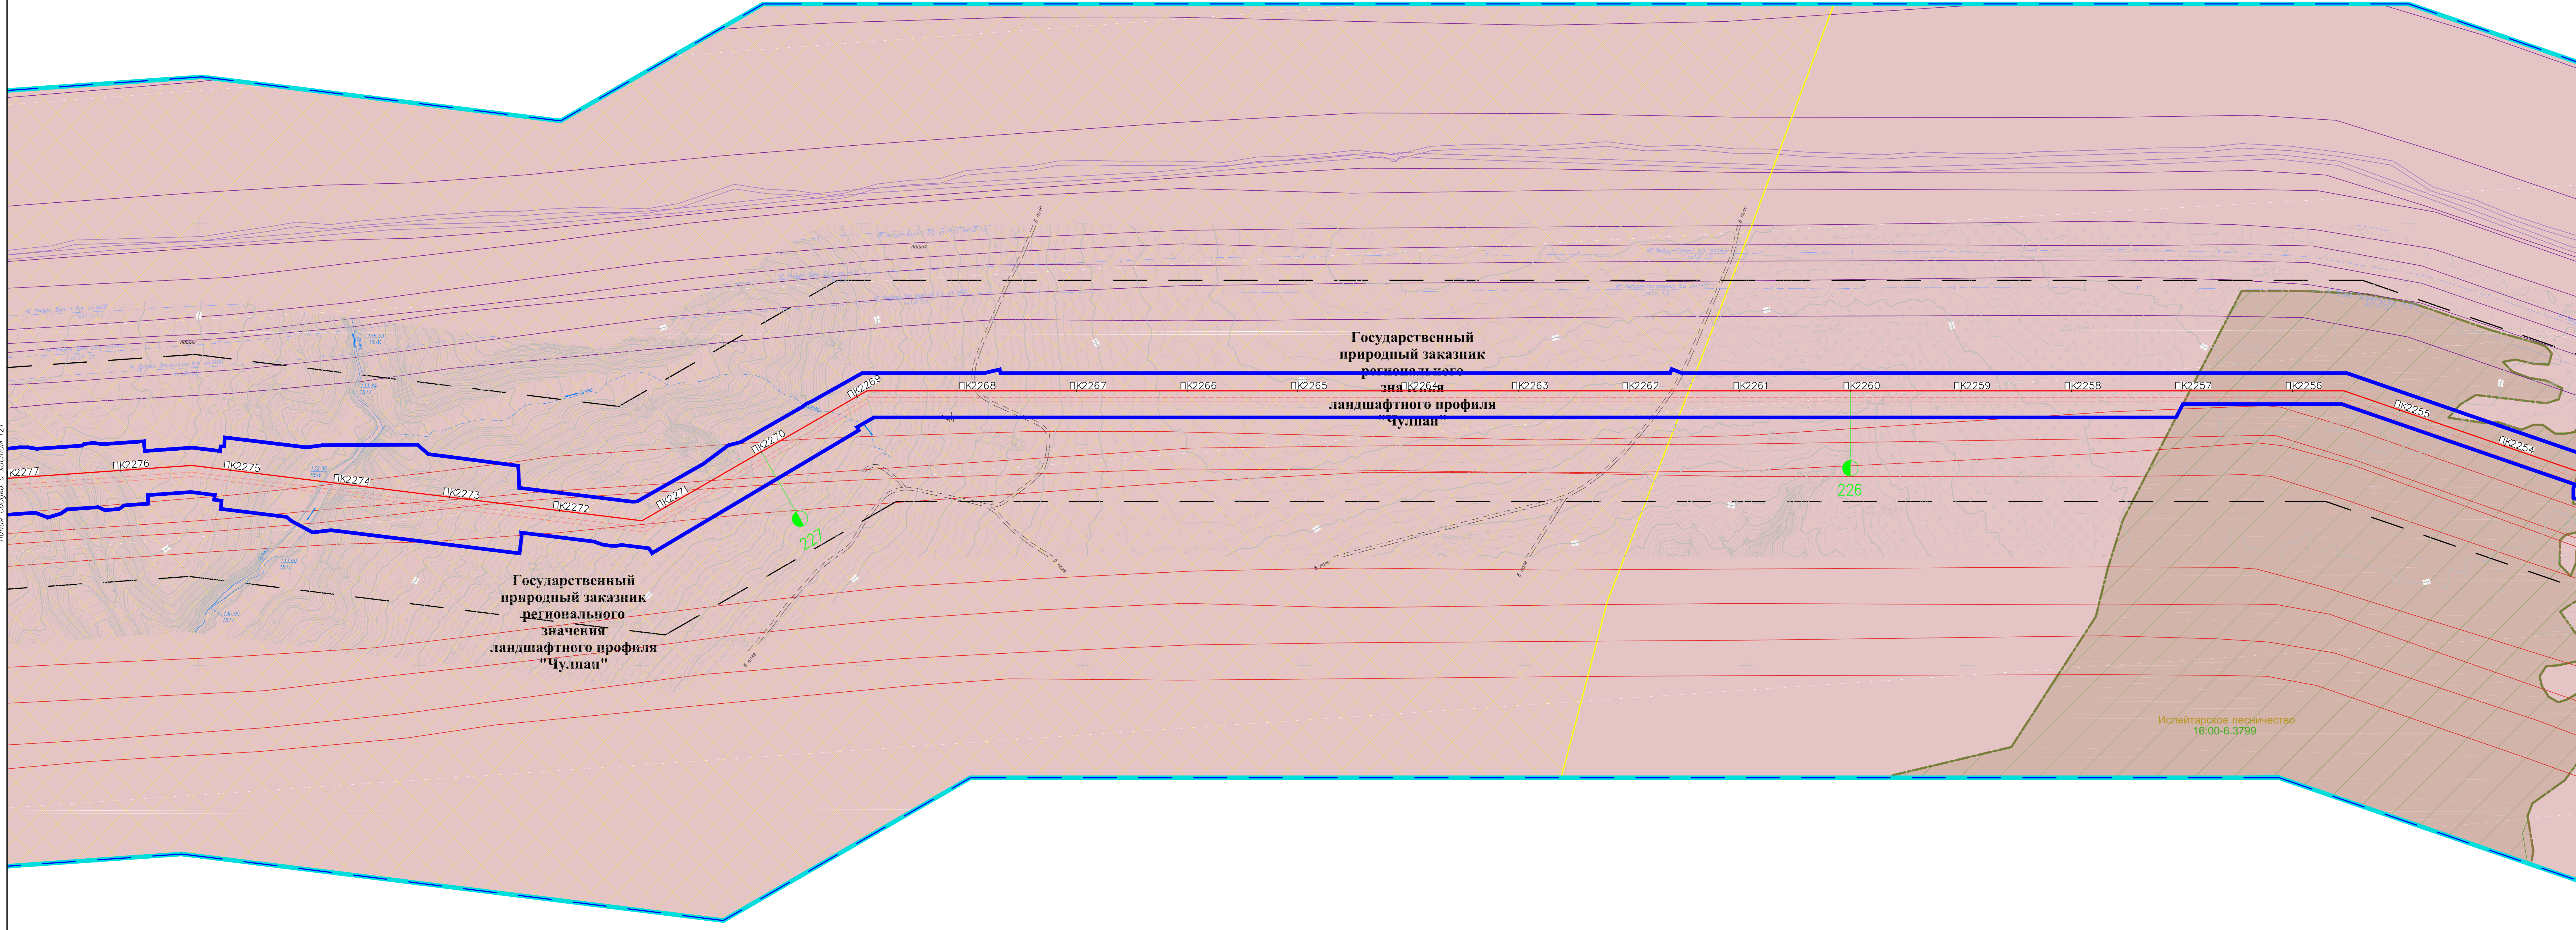

Имя, Фамилия, Имя Отчество, Должность, Подпись, Дата

НКНХ5273-ППТЗ-0003				
Имя	Колл.	Лист	№	Дата
Разработчик	Гурьева	25.11.24		
Проверил	Зюбан	25.11.24		
Уж. отдела	Ермолина	25.11.24		
Директор	Кочетов	25.11.24		

Документация по планировке территории

Этажище Лист 1 Листов 120

Система координат: ИСД-2011
Система высот: ИСД-2011
Масштаб: 1:500

ГЕО СЕРВИС