



Общество с ограниченной ответственностью  
**«НОВЫЕ РЕСУРСЫ»**

Заказчик – **ПАО «Нижнекамскнефтехим»**

**«Реконструкция линейного сооружения - имущественный комплекс «Управление этиленопроводов» на участке Нижнекамск – Казань. Модернизация объектов для транспортировки этилена с учётом дополнительных объемов от ЭП-600»**

## **ДОКУМЕНТАЦИЯ ПО ПЛАНИРОВКЕ ТЕРРИТОРИИ**

Проект межевания территории

**Раздел 3.** Материалы по обоснованию проекта межевания территории.  
Графическая часть

**Часть 5.** Графическая часть (продолжение 4)

**НКНХ.5273-ПМТ3.5**

**Том 7.5**

2024



Общество с ограниченной ответственностью  
**«НОВЫЕ РЕСУРСЫ»**

Заказчик – **ПАО «Нижнекамскнефтехим»**

**«Реконструкция линейного сооружения - имущественный комплекс «Управление этиленопроводов» на участке Нижнекамск – Казань. Модернизация объектов для транспортировки этилена с учётом дополнительных объемов от ЭП-600»**

**ДОКУМЕНТАЦИЯ ПО ПЛАНИРОВКЕ ТЕРРИТОРИИ**

Проект межевания территории

**Раздел 3. Материалы по обоснованию проекта межевания территории.  
Графическая часть**

**Часть 5. Графическая часть (продолжение 4)**

**НКНХ.5273-ПМТ3.5**

**Том 7.5**

**Руководитель проектов**

(подпись, дата)

**А.С. Махов**

**Главный инженер проекта**

(подпись, дата)

**С.А. Дордий**

2024

Изм. № подл.	Подп. и дата	Взам. инв. №



**ГЕО  
СЕРВИС**

ООО «Геосервис»  
Россия. 197198. г. Санкт-Петербург.  
Малый проспект ПС. дом 5. литер Б. помещение 301  
тел.: +7 (812) 456-70-86  
e-mail: officegeo@geo-sz.ru  
официальный сайт www.geo-sz.ru  
ИНН 7813522944

**Заказчик – ПАО «Нижнекамскнефтехим»**

**«Реконструкция линейного сооружения - имущественный комплекс «Управление этиленопроводов» на участке Нижнекамск – Казань. Модернизация объектов для транспортировки этилена с учётом дополнительных объемов от ЭП-600»**

**ДОКУМЕНТАЦИЯ ПО ПЛАНИРОВКЕ ТЕРРИТОРИИ**

Проект межевания территории

**Раздел 3. Материалы по обоснованию проекта межевания территории.  
Графическая часть**

**Часть 5. Графическая часть (продолжение 4)**

**НКНХ.5273-ПМТ3.5**

**Том 7.5**

**Технический директор**

**М.С. Кочетова**

(подпись, дата)

**Руководитель отдела**

**О.А. Ермолина**

(подпись, дата)







2024



Взам. инв. №	
Подп. и дата	
Инв. № подл.	

## СОДЕРЖАНИЕ ТОМА

Обозначение	Наименование	Примечание
НКНХ.5273-ПМТ3.5-С	Содержание тома 7.5	Лист 3
НКНХ.5273-ДПТ.СД	Состав документации по планировке территории	Выпускается отдельным томом 0
НКНХ.5273-ПМТ3-0001	Чертеж материалов по обоснованию проекта межевания территории. Часть 1 М 1:2000	Лист 4

Изм.	Кол.уч	Лист	№док.	Подп.	Дата	НКНХ.5273-ПМТ3.5-С			
						Стадия	Лист	Листов	
						Содержание тома 7.5			1
Разраб.		Гурьева			25.11.24				
Проверил		Зюбан			25.11.24				
Рук. отдела		Ермолина			25.11.24				
Директор		Кочетова			25.11.24				





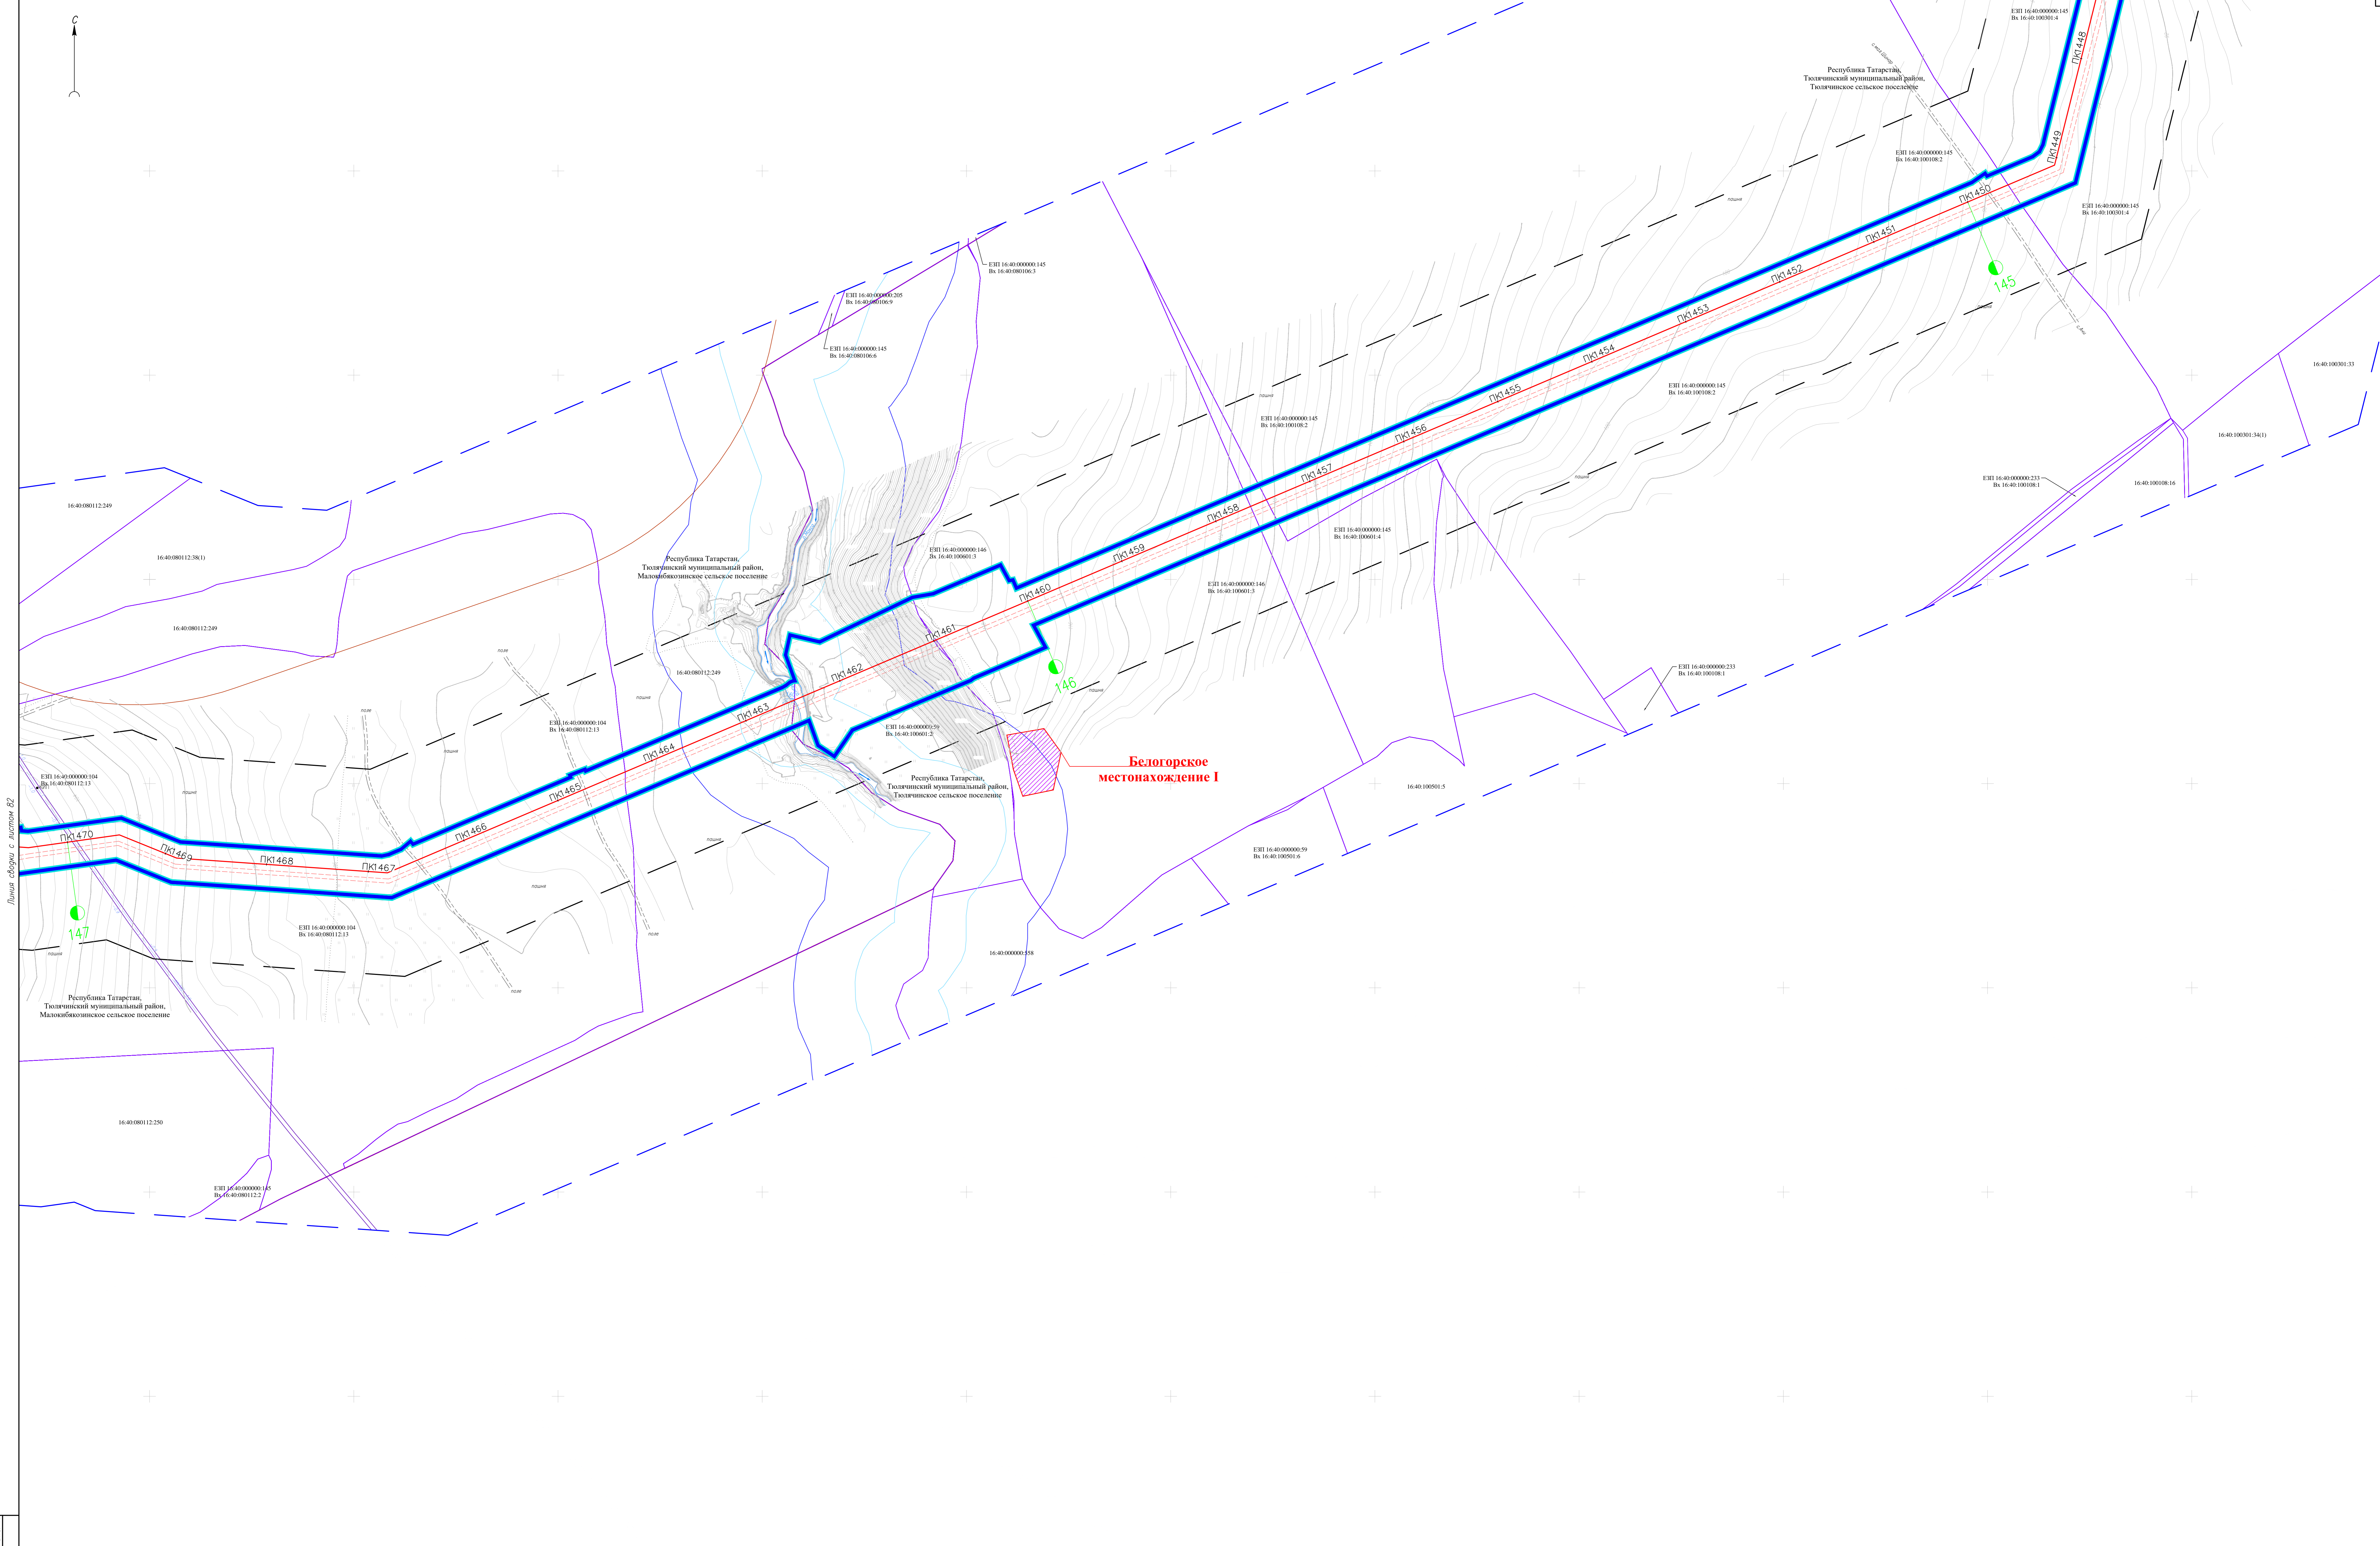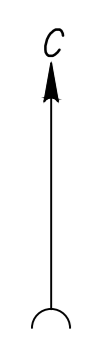

Листа сборки с листом 82

Лист №, дата, подпись, должность, фамилия, инициалы, имя

НКНХ5273-ПМТЗ-0001				
"Реконструкция линейного сооружения - инженерный комплекс «Горбальные теплогорбы» на участке Пискаревский - Казань. Модернизация объектов для транспортировки топлива с учетом дополнительных объемов от 20'-400"				
Имя	Фамилия	Инициалы	Дата	Подпись
Разработчик	Гурьева		25.11.24	
Проверил	Зюбан		25.11.24	
Уч. отдела	Ермолина		25.11.24	
Директор	Кочетов		25.11.24	
Документация по планировке территории				Этап: Лист   Листов
Чертёж материалов по обоснованию проекта межевания территории. Часть 1. Масштаб 1:2000				81
ГЕО СЕРВИС				
НКНХ5273-ПМТЗ-0001_1_R.dwg				

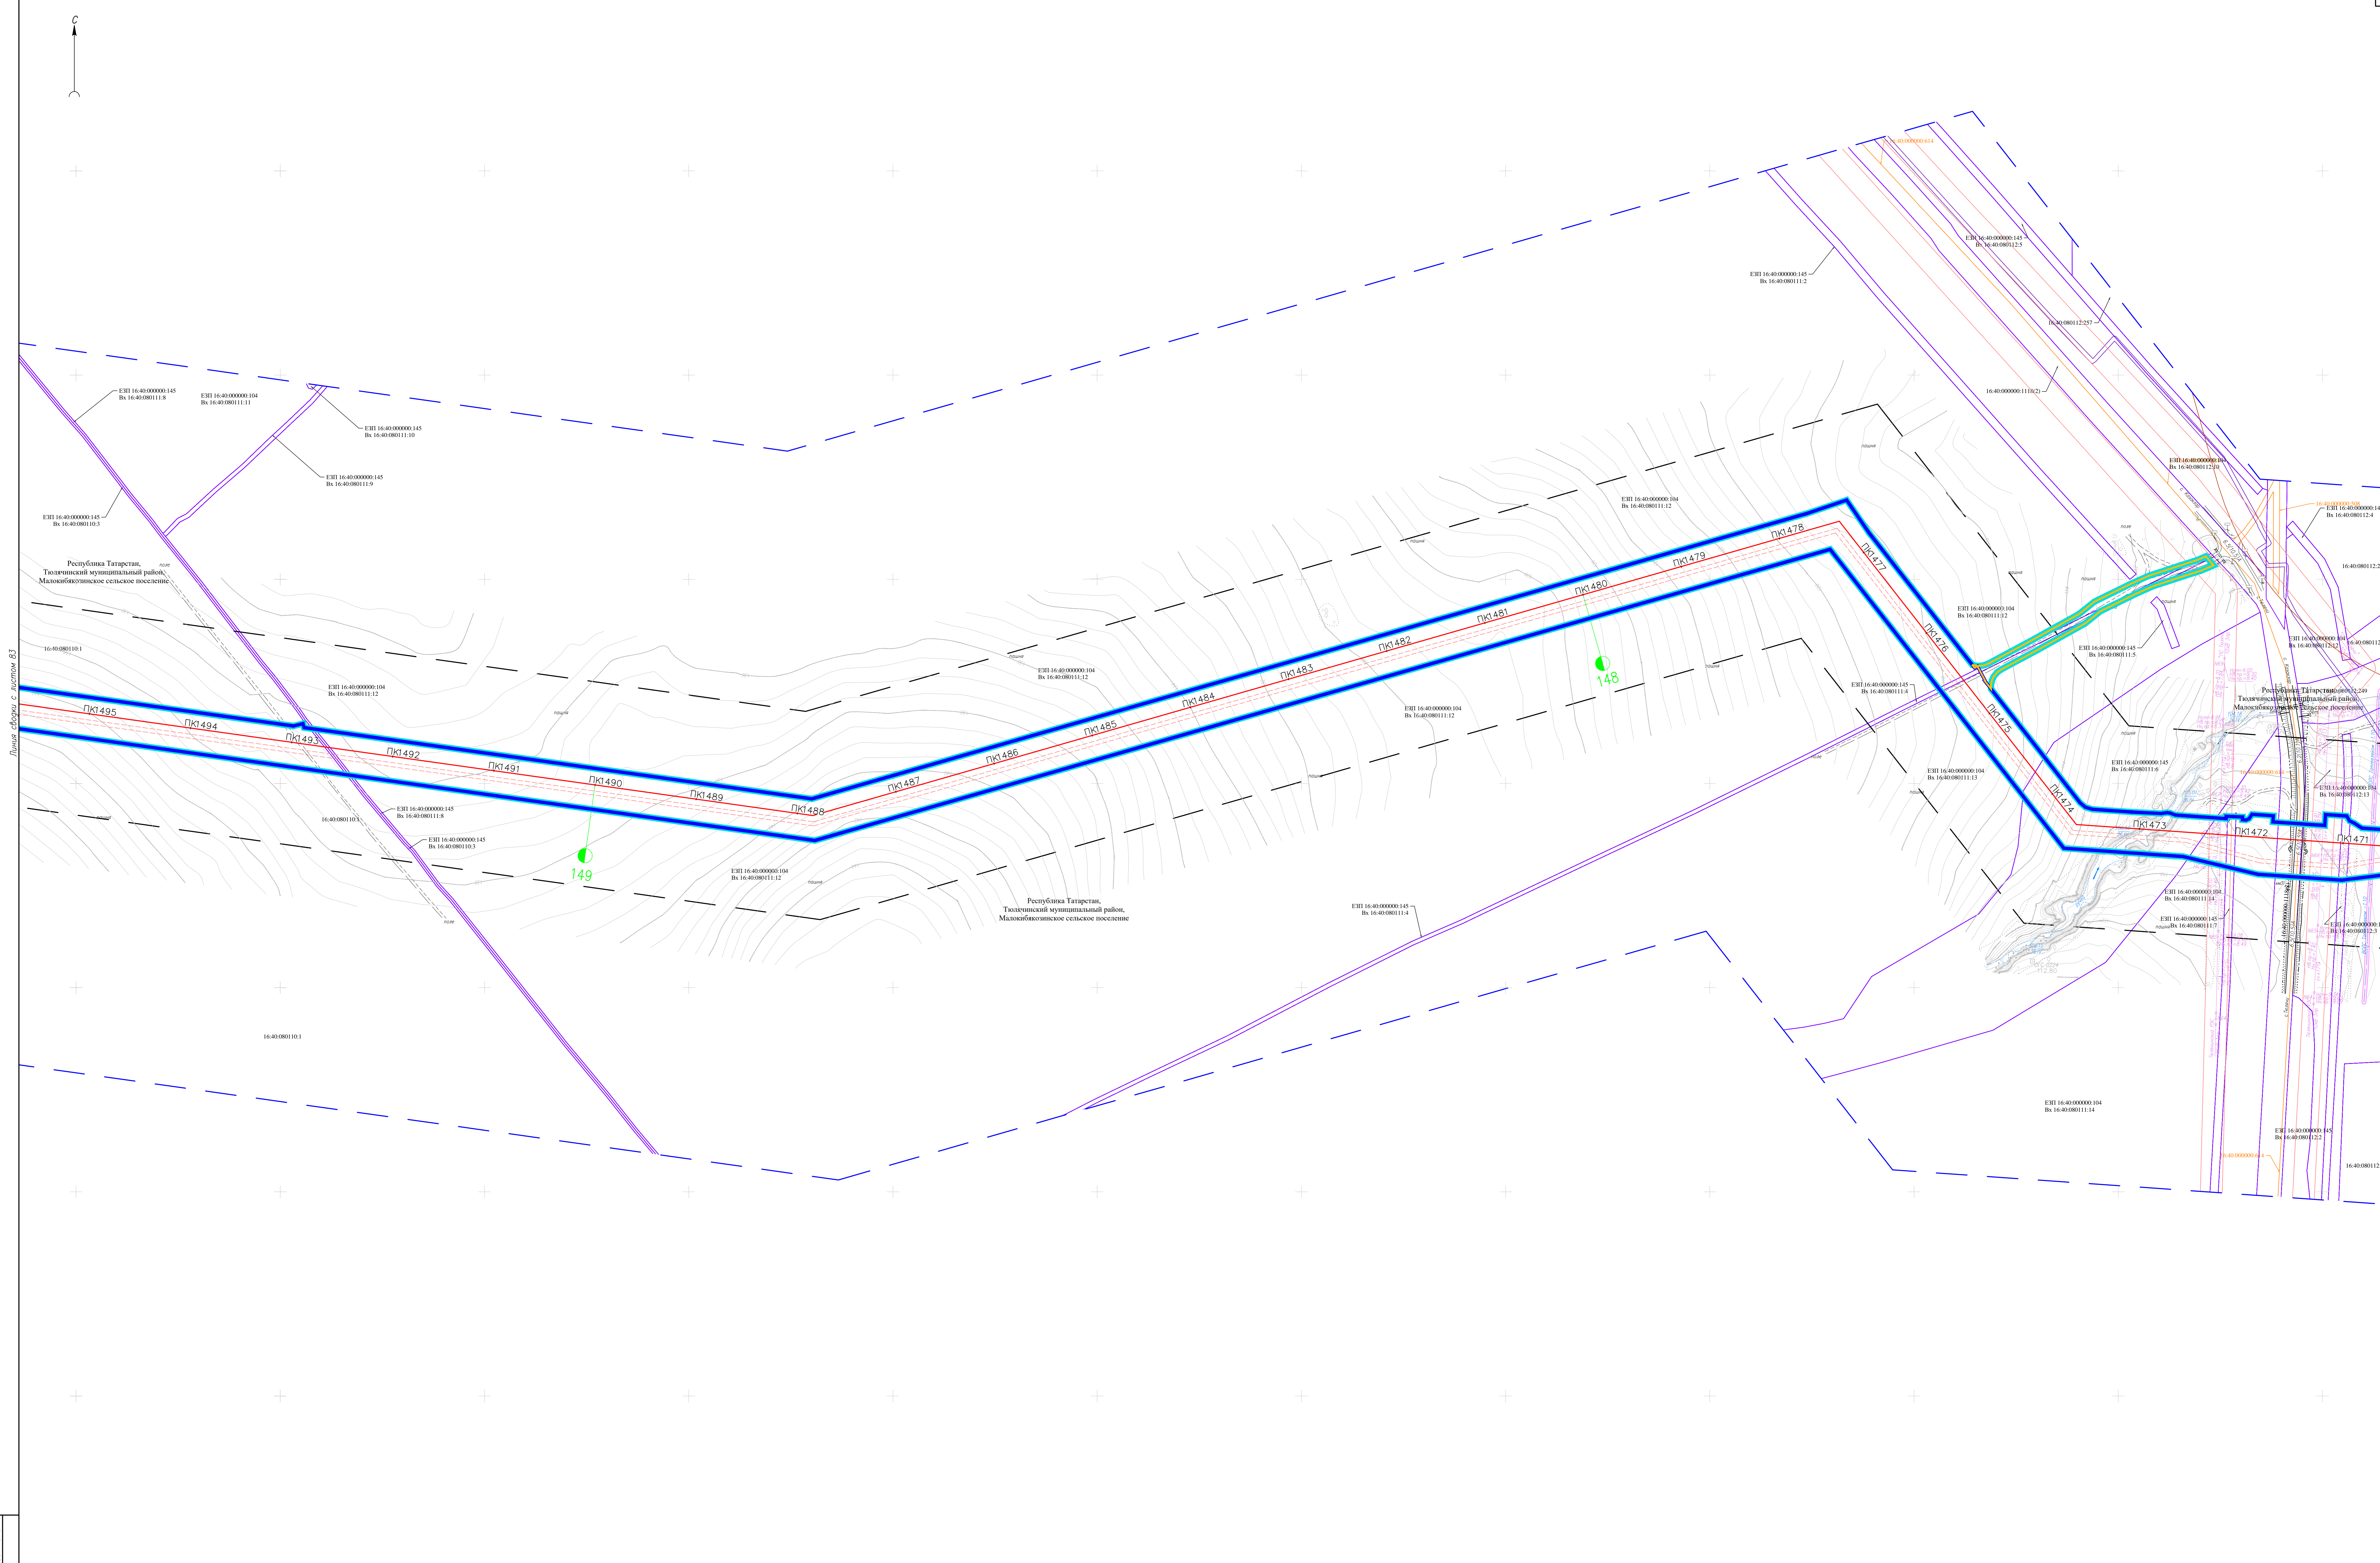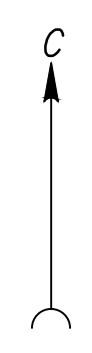


Листы сборки - листом 83

Листы сборки - листом 81

Лист № 001


НКНХ5273-ПМТЗ-0001			
"Реконструкция линейного сооружения - индивидуальный комплекс «Профильные теплиценосы» на участке Пешенский - Казань. Модернизация объектов для транспортировки, оптимизация с учетом дополнительных объемов от 20'-600"			
Имя	Колл. лист	В.Зав.	Дата
Разработчик	Гурьева		25.11.24
Проверил	Зюбан		25.11.24
Ук. отдела	Ермолина		25.11.24
Директор	Кочетов		25.11.24
Документация по планировке территории		Лист	82
Чертеж материалов по обоснованию проекта межевания территории. Часть 1.		Масштаб 1:2000	
ГЕО СЕРВИС			



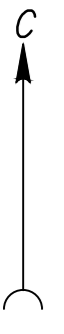



Листа сборки с листа 85

Лист № 84

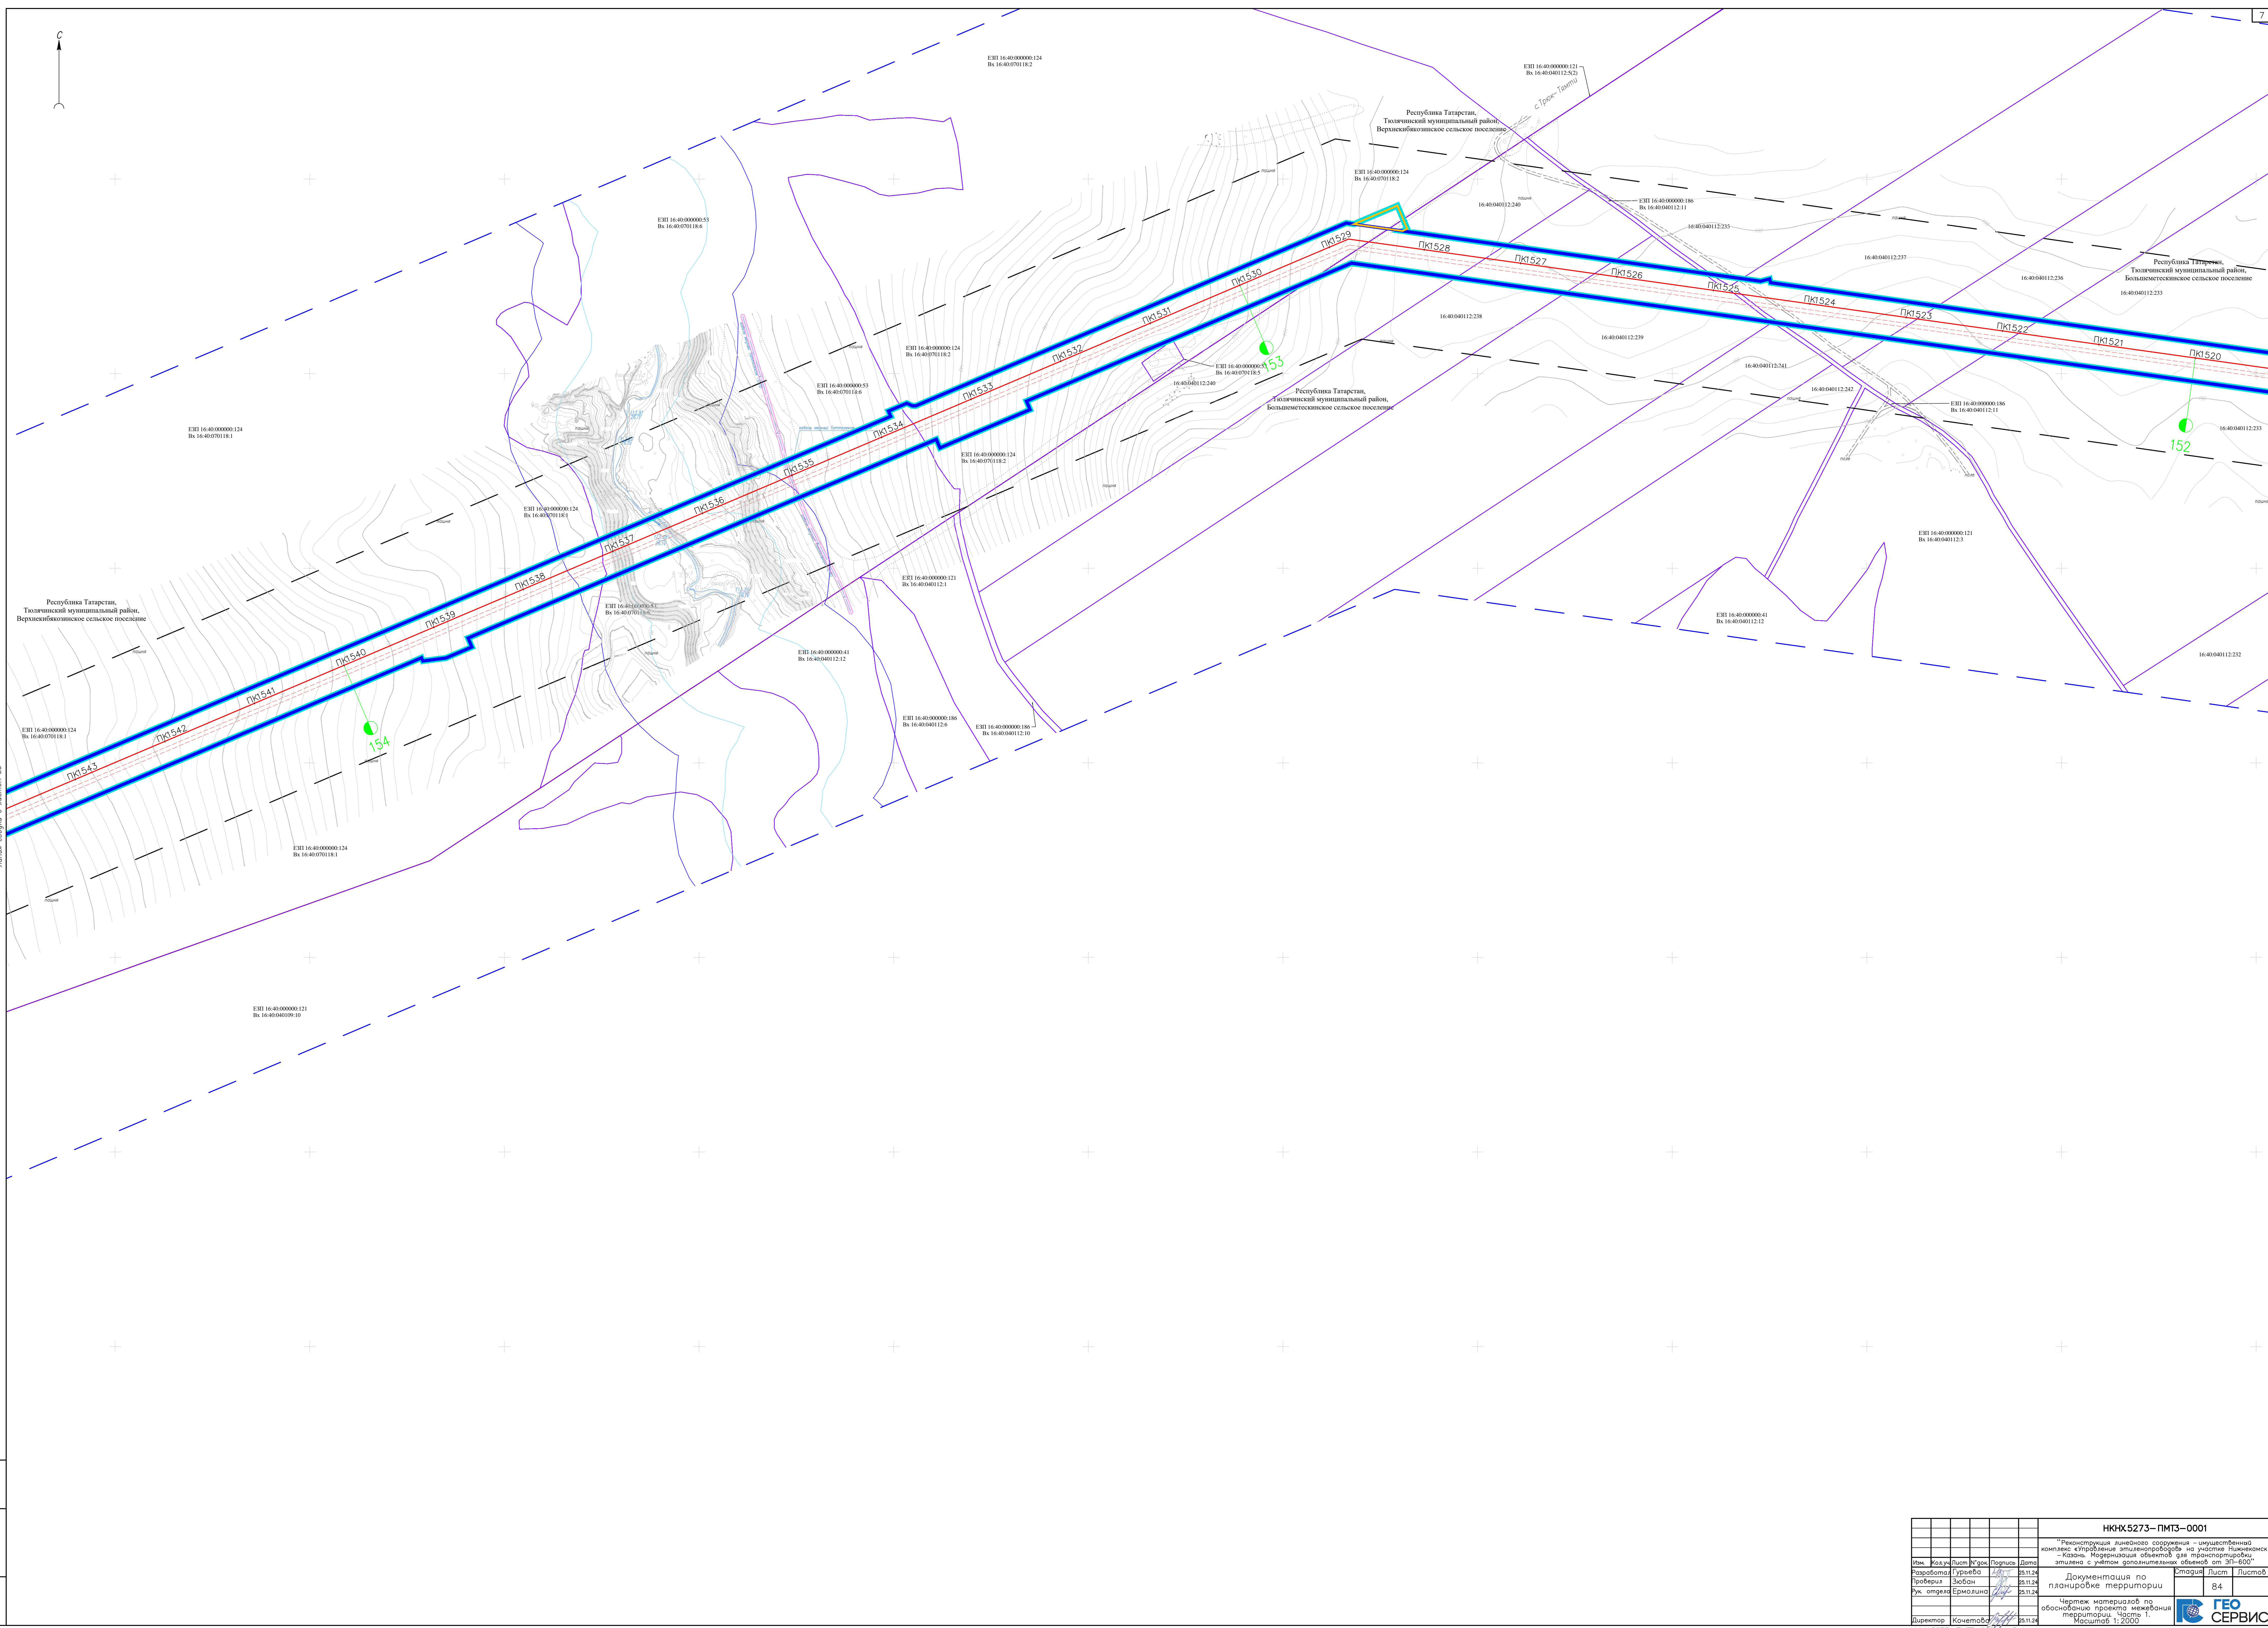

НКНХ5273-ПМТЗ-0001				
"Реконструкция линейного сооружения - индивидуальный комплекс «Горбальные элеваторы» на участке лицензионно-Казань. Модернизация объектов для транспортировки опшима с учетом дополнительных объемов от 20'-400"				
Имя	Кол. листов	Дата	Подпись	Дата
Разработчик	Гурьева	25.11.24		
Проверил	Зюбан	25.11.24		
Уч. отдела	Ермолина	25.11.24		
Директор	Кочетова	25.11.24		
Документация по планировке территории			Этажи	
Чертеж материалов по обоснованию проекта межевания территории. Часть 1.			Листов	
Масштаб 1:2000			84	
НКНХ5273-ПМТЗ-0001_1_R.dwg			ГЕО СЕРВИС	



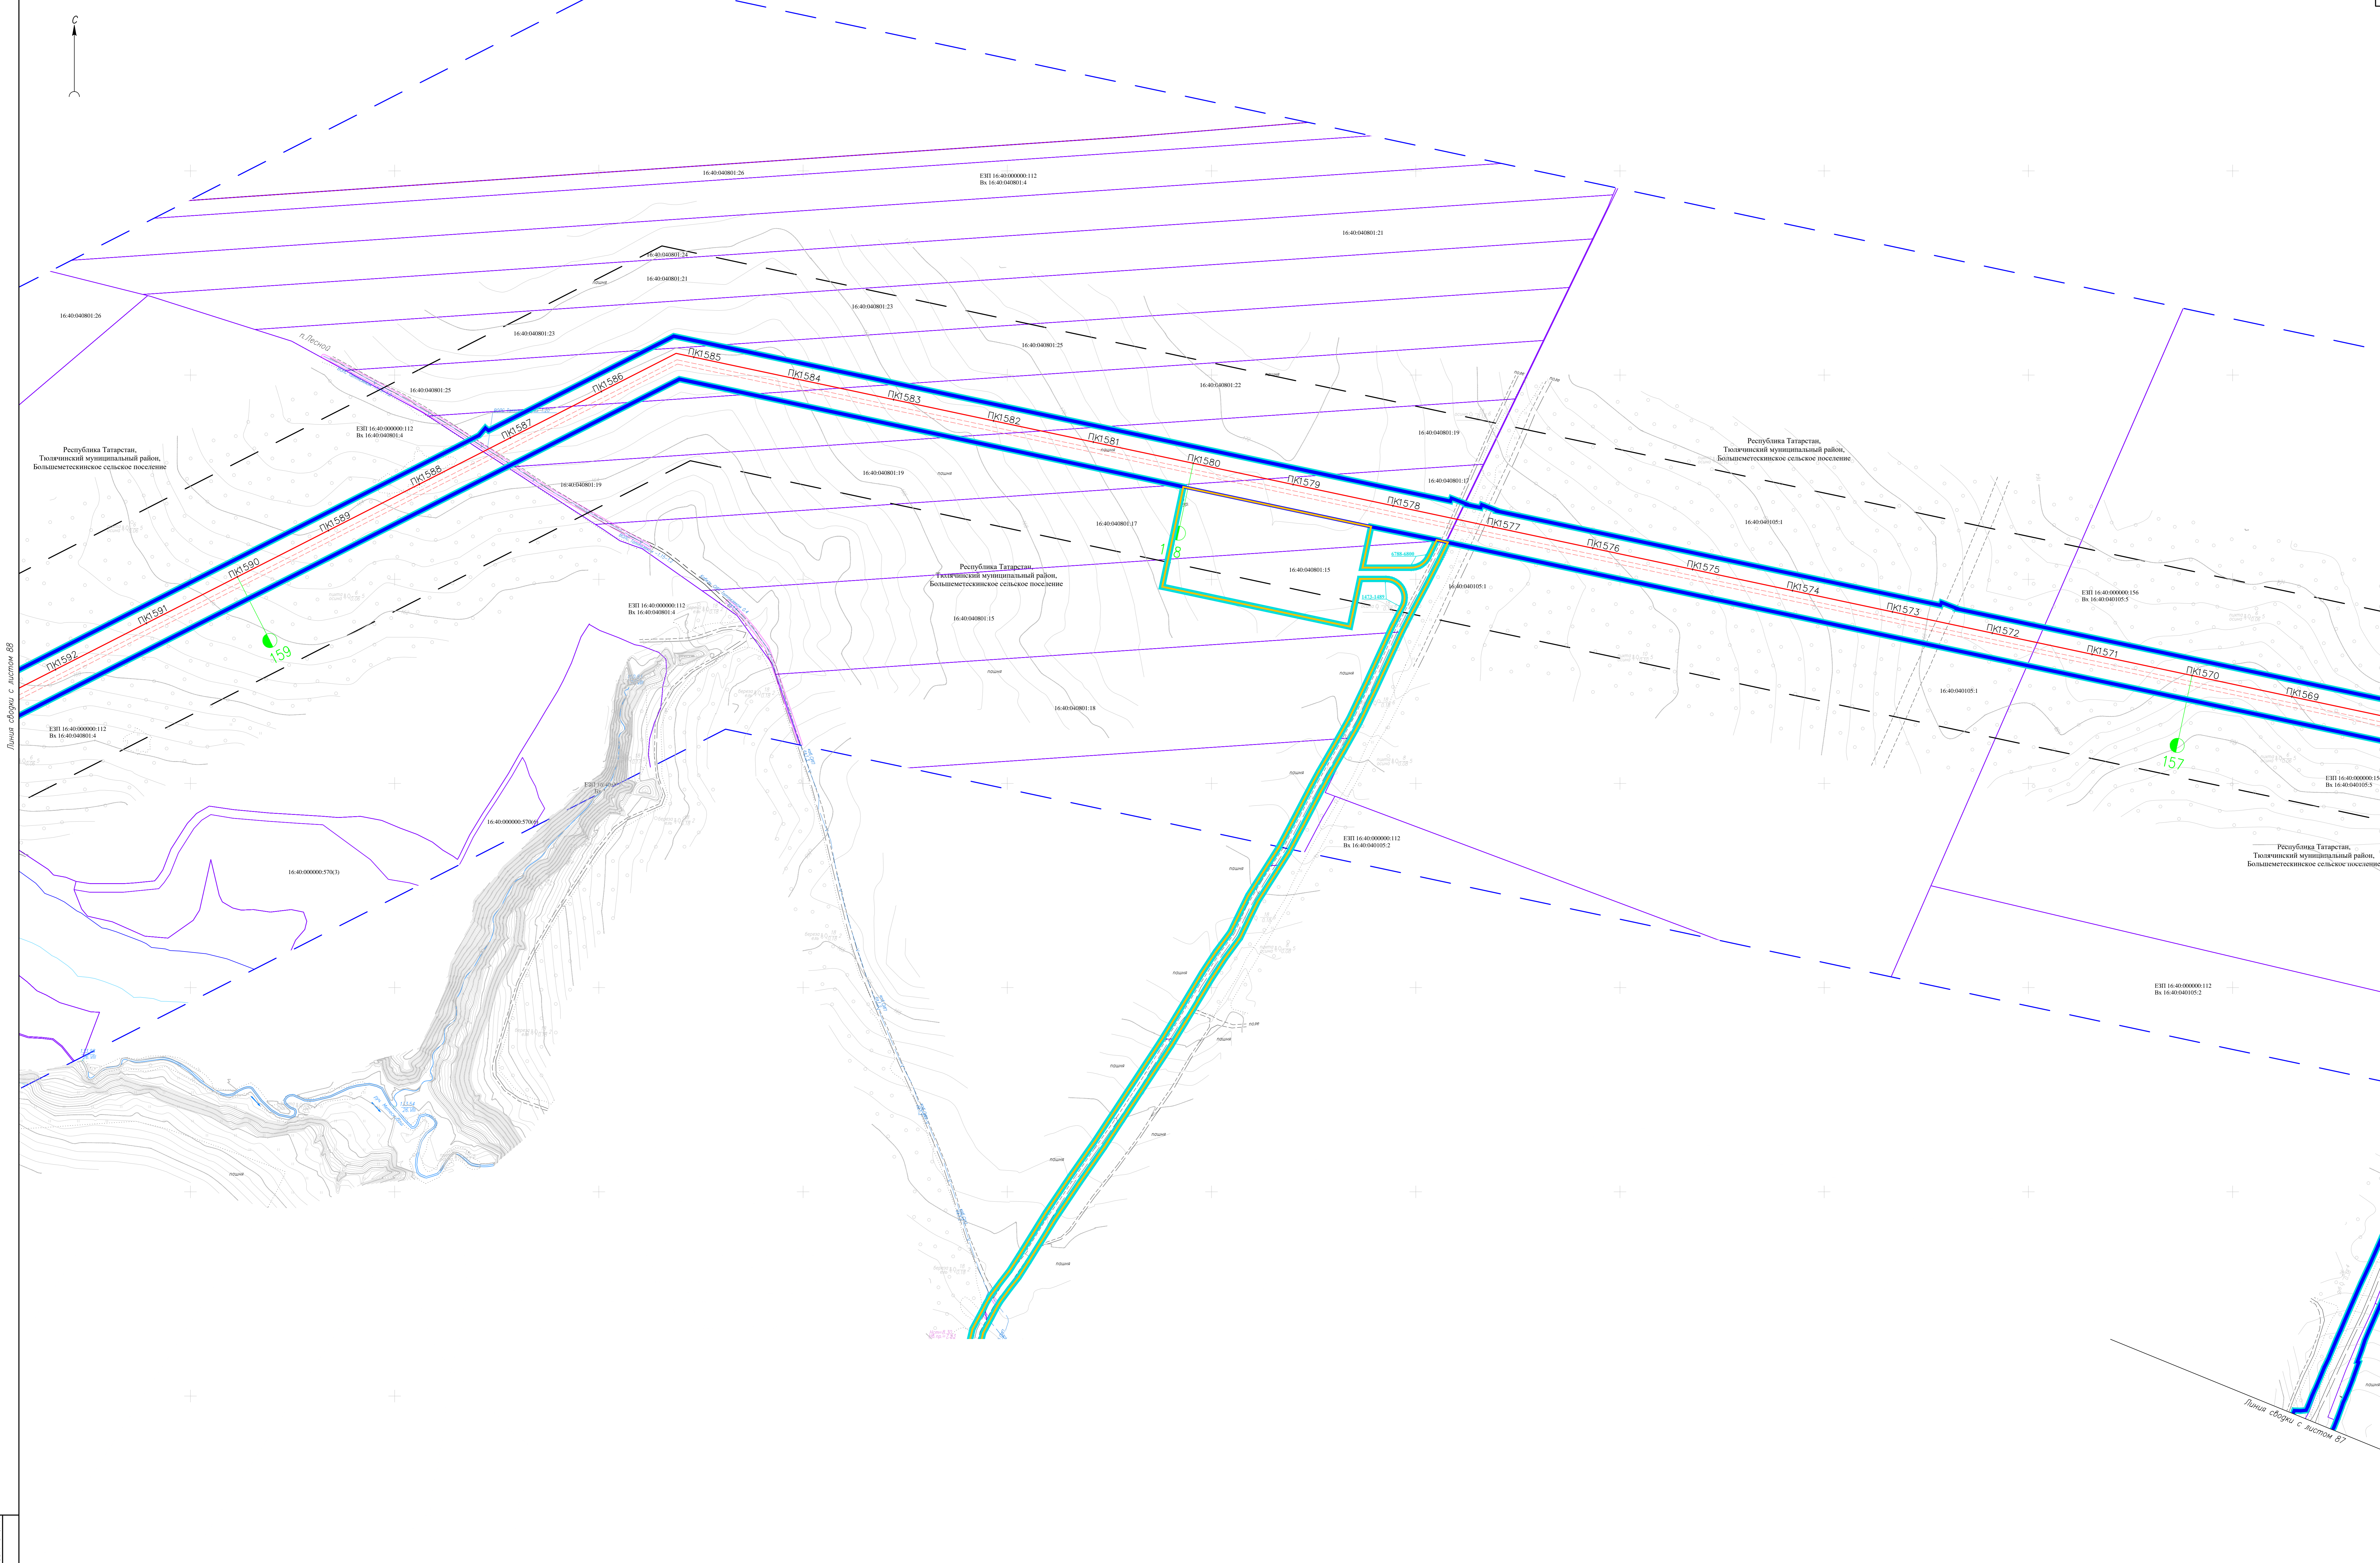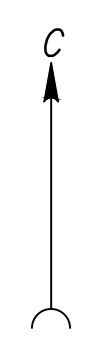

Линия сборки с листом 88

Линия сборки с листом 85



Линия сборки с листом 87

Лист № 86  
Дата: 25.11.24  
Стр. 1 из 1



НКНХ5273-ПМТ3-0001				
"Реконструкция линейного сооружения - индивидуальной комплексной территории (ИКО) на участке лицензионной территории - Казань. Модернизация объектов для транспортировки отходов с учетом дополнительных объемов от 20-400"				
Имя	Колл.	Лист	Дата	Статус
Разработчик	Гурьева	86	25.11.24	Этап: Лист   Листов
Проверил	Зюбан	86	25.11.24	Документация по планировке территории
Уч. отдела	Ермолина	86	25.11.24	Чертёж материалов по обоснованию проекта межевания территории. Часть 1. Масштаб: 1:2000
Директор	Кочетова	86	25.11.24	
НКНХ5273-ПМТ3-0001_1_R.dwg				





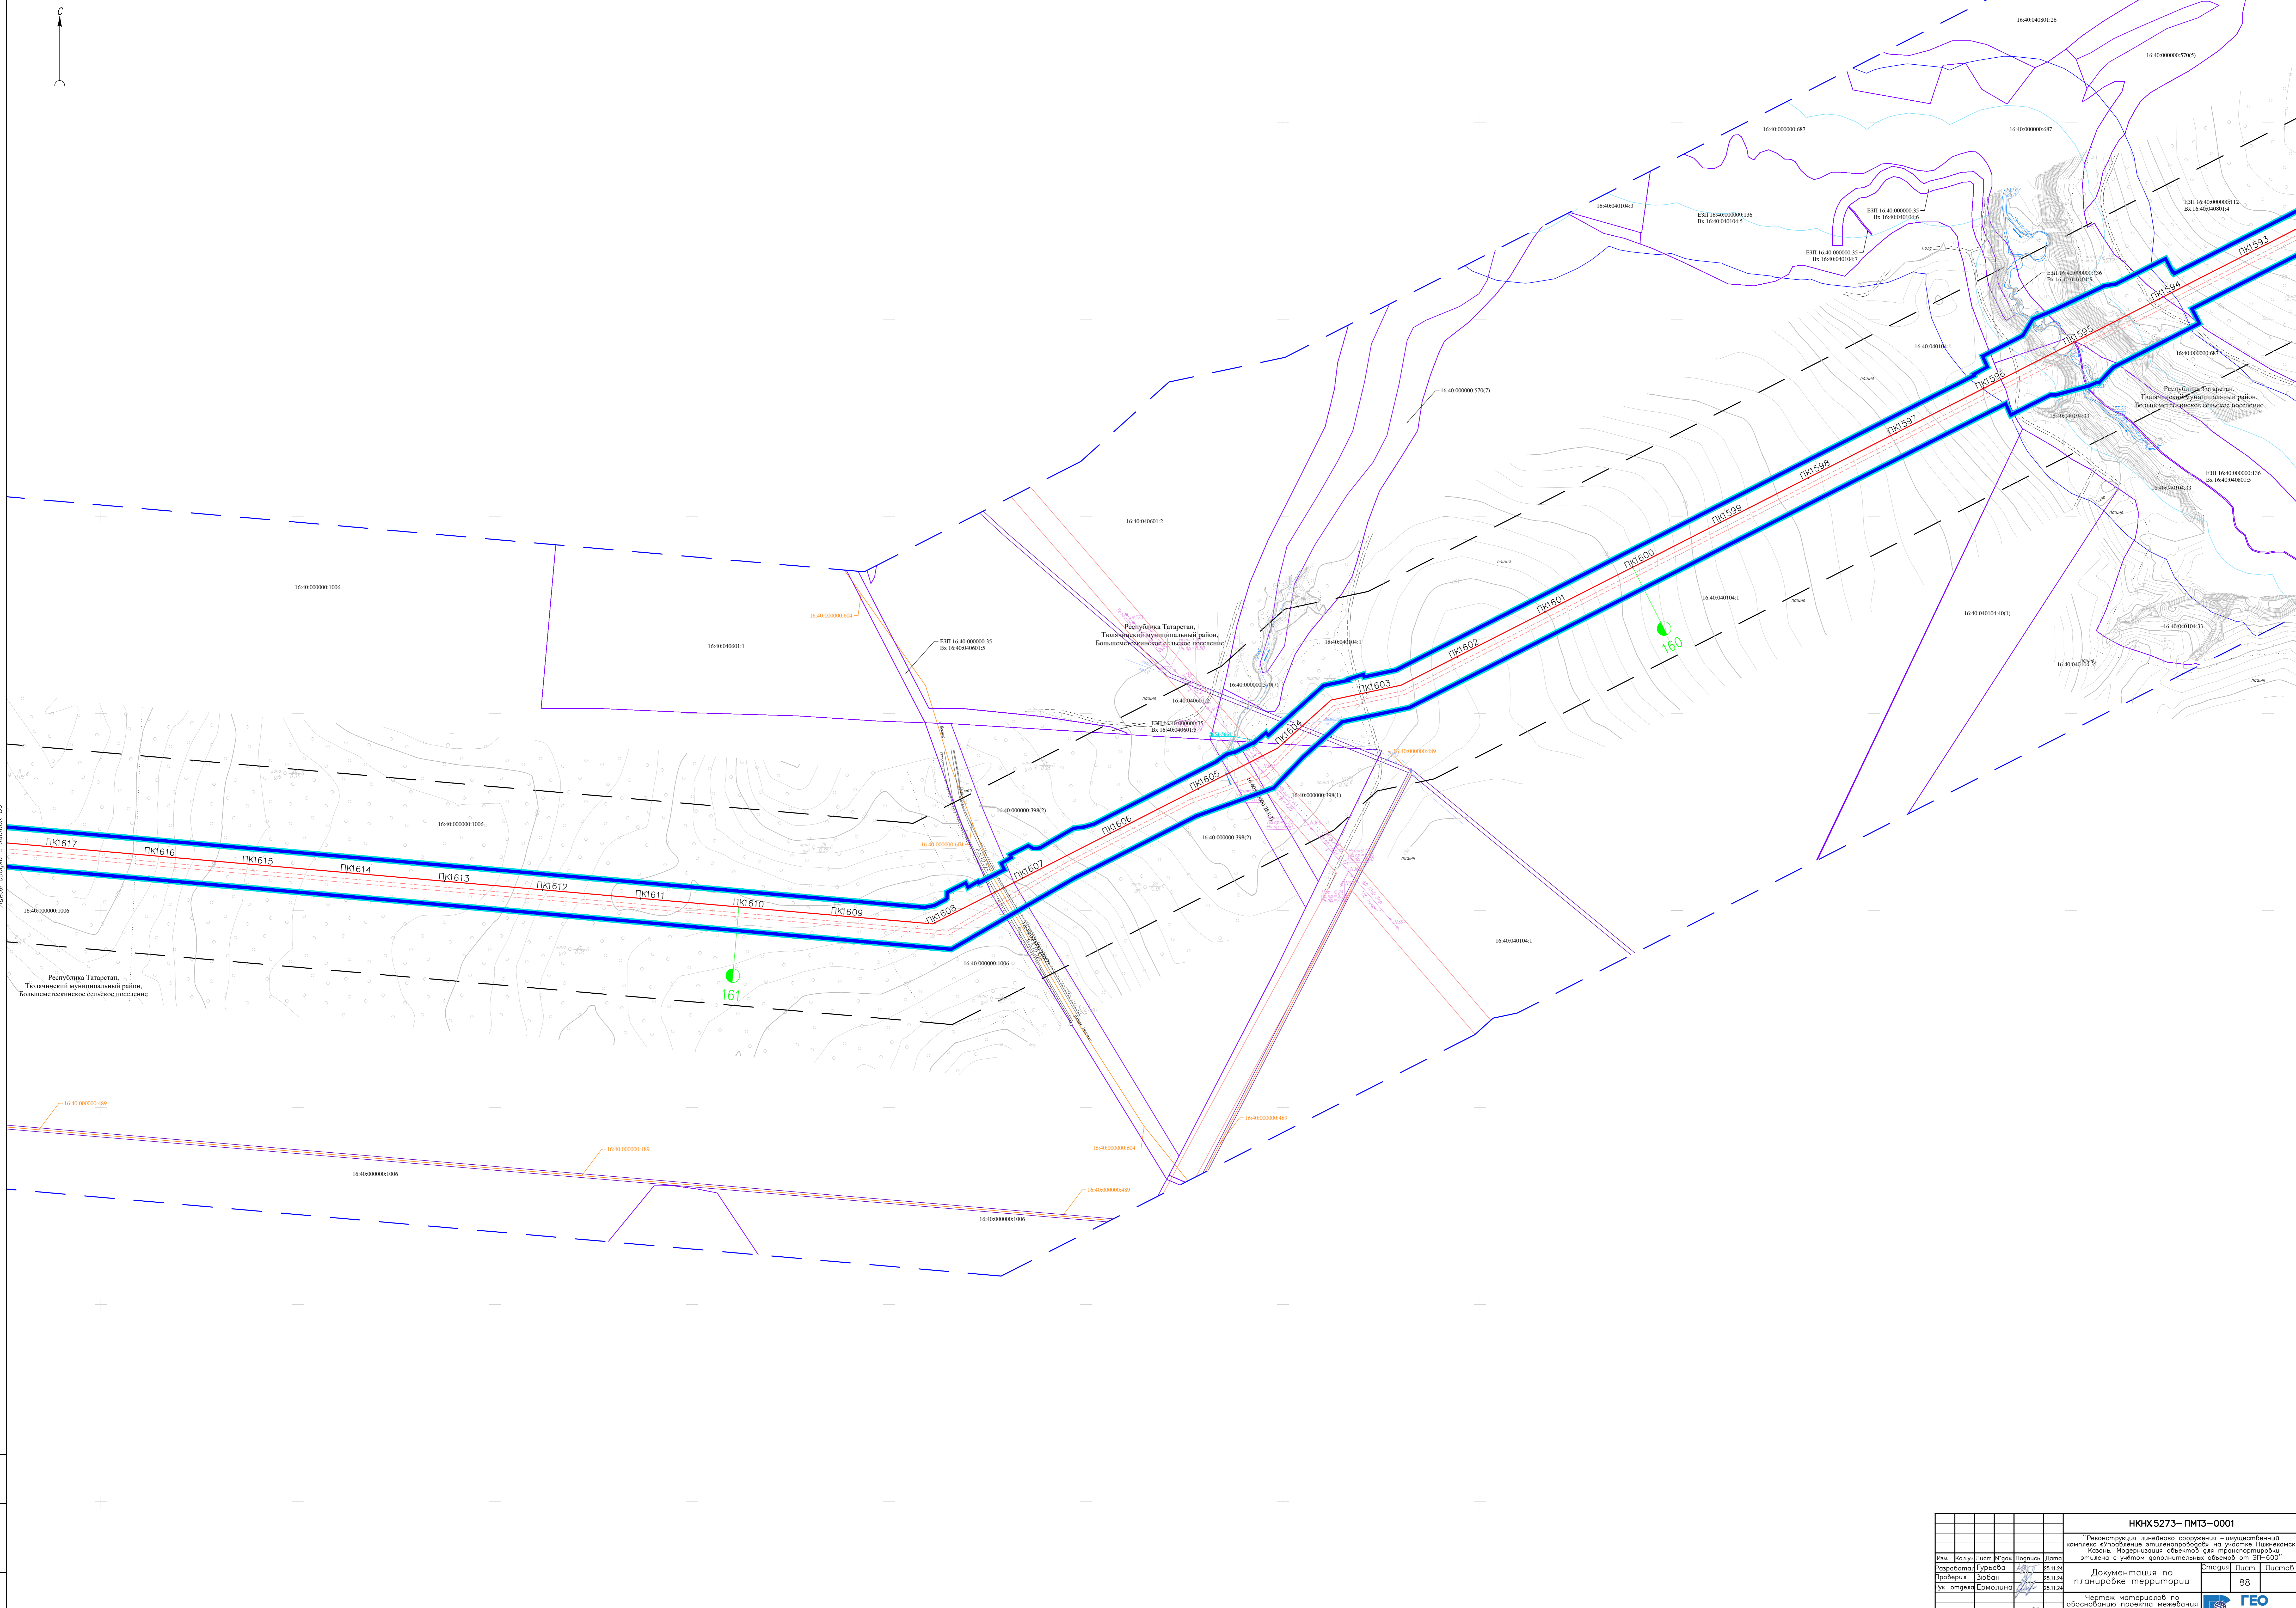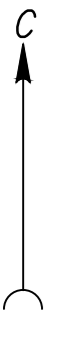

НКНХ5273-ПМТ3-0001				
"Реконструкция линейного сооружения - инженерный комплекс «Пробирная аппаратура» на участке Пискаревский - Казань. Модернизация объектов для транспортировки отходов с учетом дополнительных объемов от 201-400"				
Имя	Колл. лист	№ докум.	Дата	Статус
Разработчик	Гурьева		25.11.24	Этап
Проверил	Зюбан		25.11.24	Лист
Уж. отдела	Ермолина		25.11.24	Лист
Директор	Кочетова		25.11.24	Лист
Документация по планировке территории				
Чертёж материалов по обоснованию проекта межевания территории. Часть 1.				
Масштаб 1:2000				
НКНХ5273-ПМТ3-0001_1_R.dwg				88
ГЕО СЕРВИС				

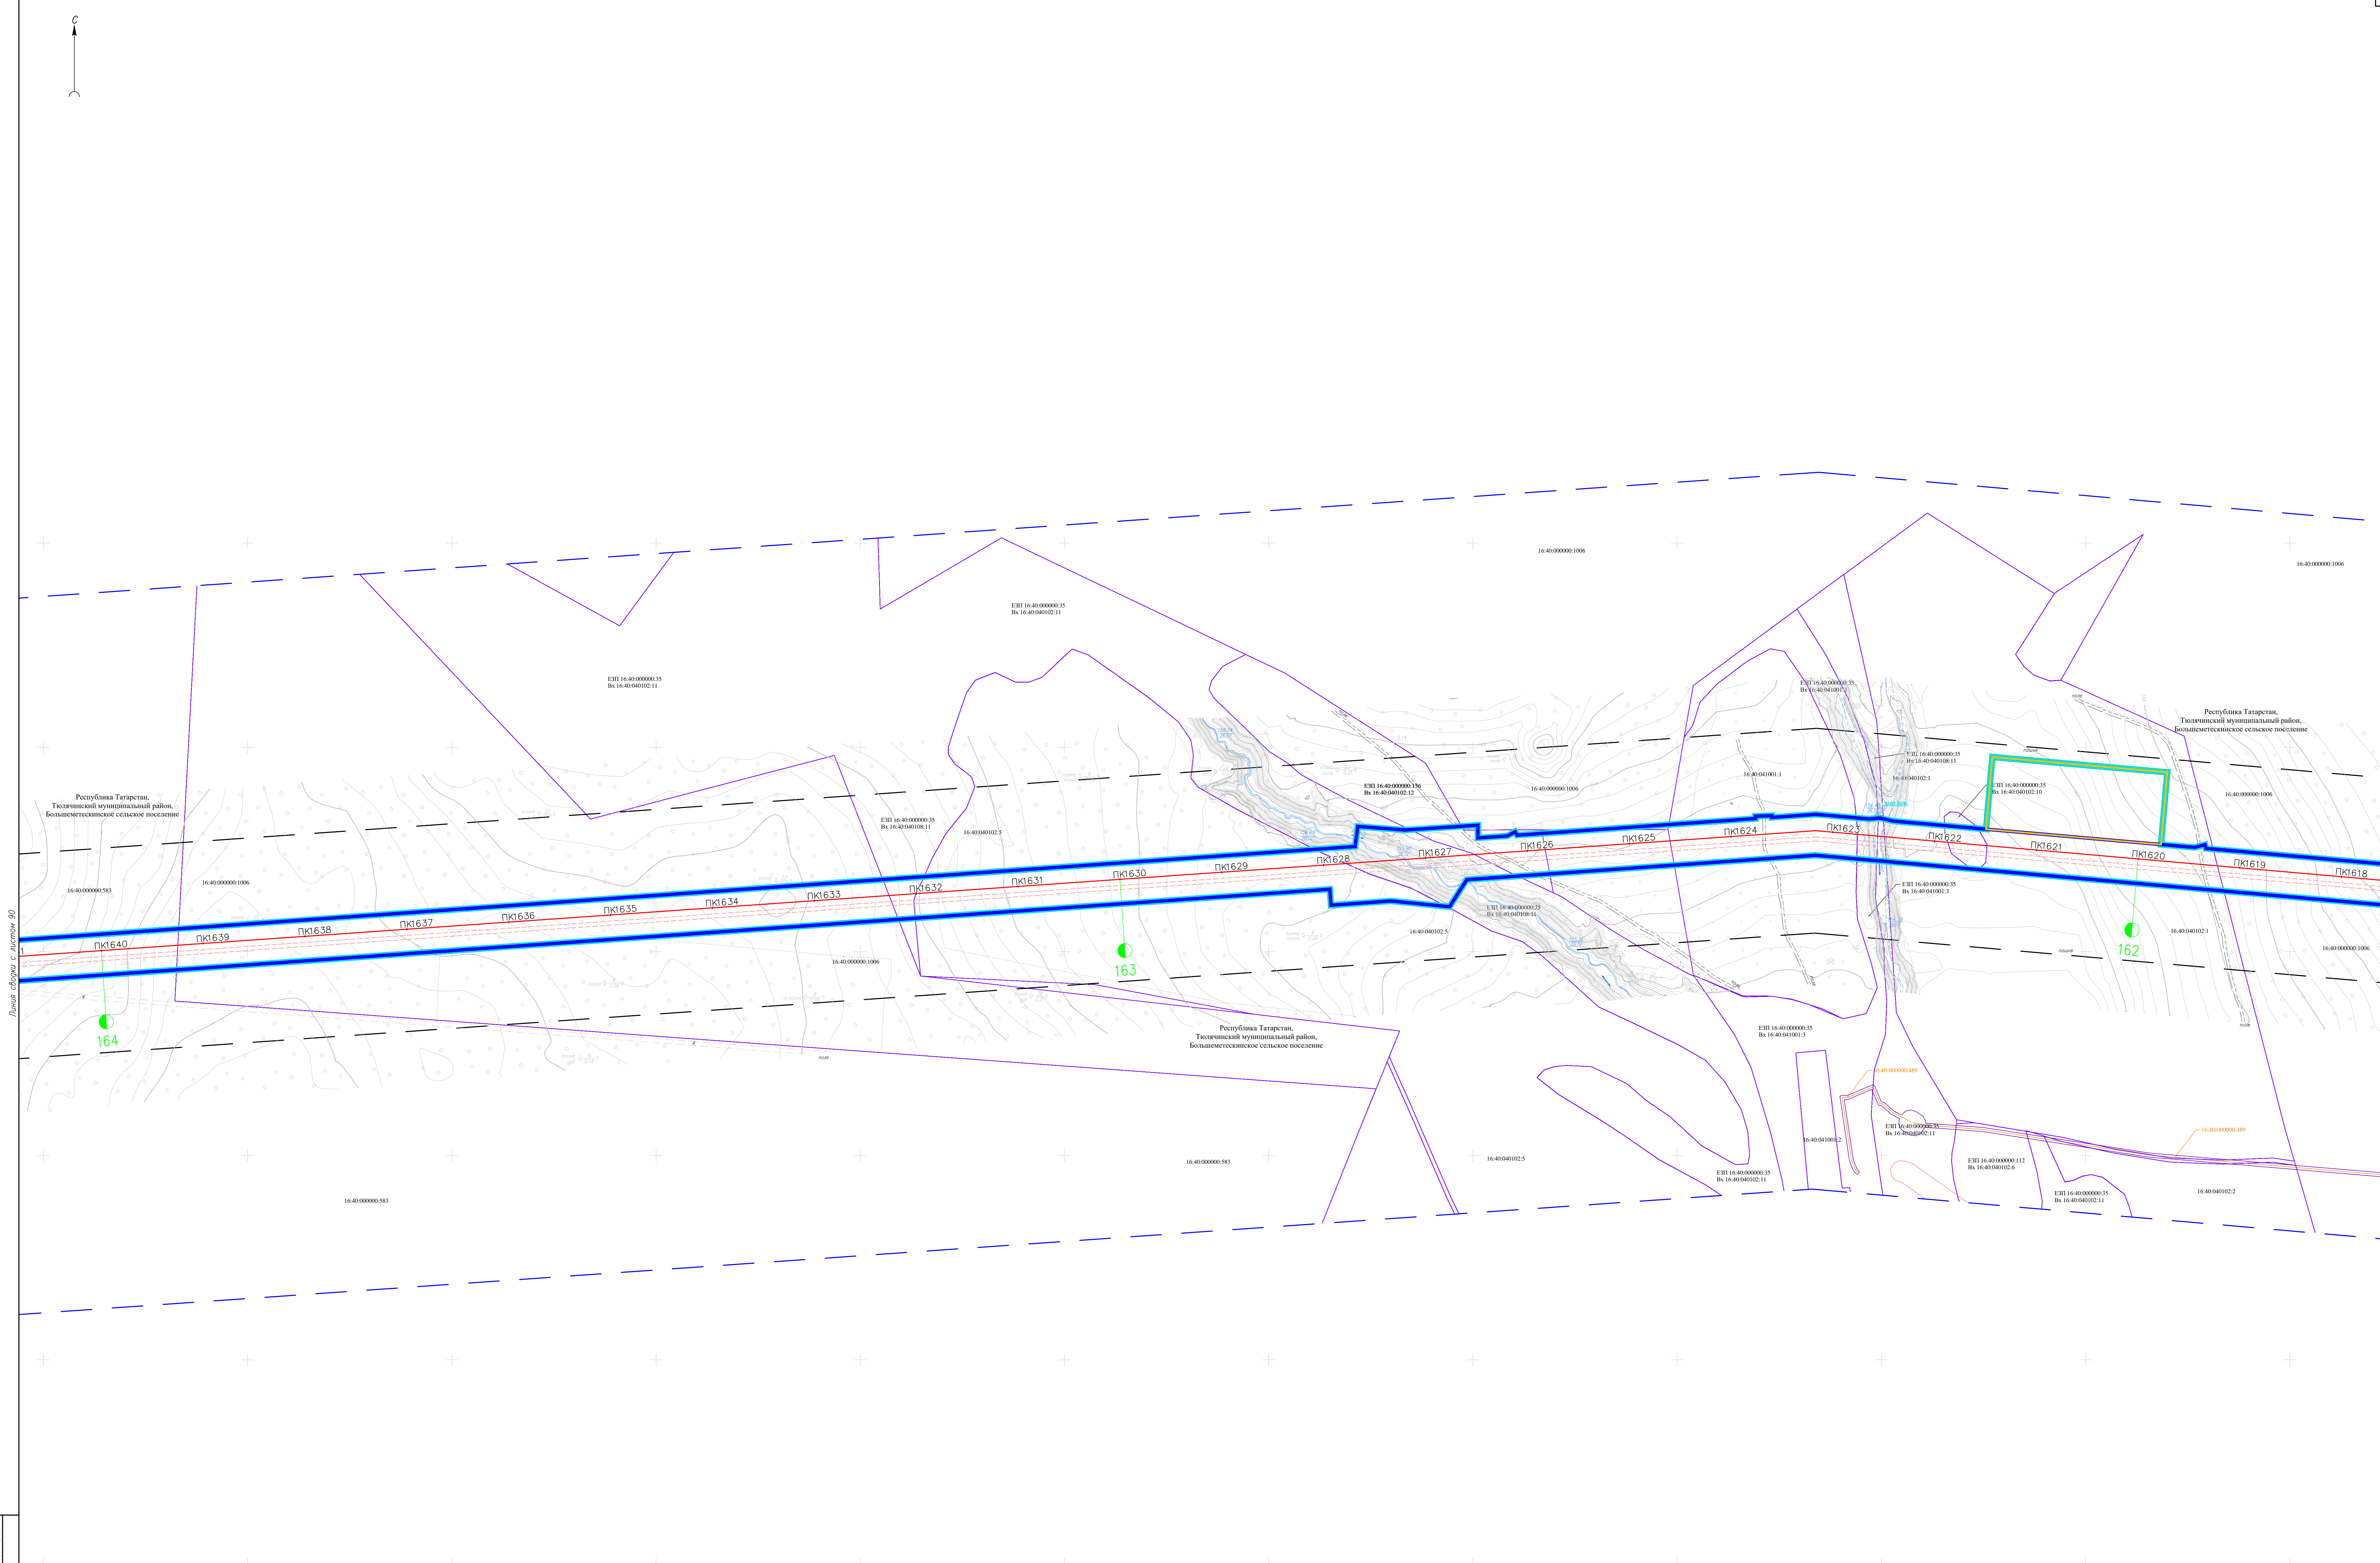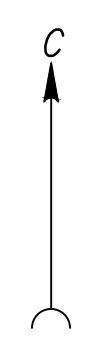


Лист сборки с листом 90

Лист сборки с листом 90

Имя	Иванов	Иванов	Иванов	Иванов	Иванов
Фамилия	Иванов	Иванов	Иванов	Иванов	Иванов
Дата	25.11.24	25.11.24	25.11.24	25.11.24	25.11.24
Проверил	Иванов	Иванов	Иванов	Иванов	Иванов
Уч. отдела	Иванов	Иванов	Иванов	Иванов	Иванов
Директор	Иванов	Иванов	Иванов	Иванов	Иванов

НКНХ5273-ПМТ3-0001					
"Реконструкция линейно-сооружения - инженерный комплекс «Пробные опилкообразователи на участке Лиственкино - Казань. Модернизация объектов для транспортировки опилок с учетом дополнительных объемов от 20'-600"					
Имя	Иванов	Иванов	Иванов	Иванов	Иванов
Фамилия	Иванов	Иванов	Иванов	Иванов	Иванов
Дата	25.11.24	25.11.24	25.11.24	25.11.24	25.11.24
Проверил	Иванов	Иванов	Иванов	Иванов	Иванов
Уч. отдела	Иванов	Иванов	Иванов	Иванов	Иванов
Директор	Иванов	Иванов	Иванов	Иванов	Иванов
Документация по планировке территории				Этап	Лист
Чертёж материалов по обоснованию проекта межевания территории. Часть 1.				89	1
Масштаб 1:2000				ГЕО СЕРВИС	
НКНХ5273-ПМТ3-0001_1_R.dwg					

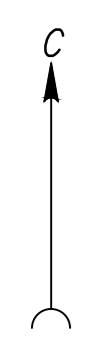

Линия сборки с листом 91

Линия сборки с листом 92

Имя файла: \\сервер\информационная система\проект\НХХ\5273\ПМТ3\001\1\_R.dwg

Имя пользователя: Б.И.И.И.

Имя компьютера: Б.И.И.И.

Имя файла					Имя пользователя					Имя компьютера				
Имя	Фамилия	Имя	Фамилия	Дата	Имя	Фамилия	Имя	Фамилия	Дата	Имя	Фамилия	Имя	Фамилия	Дата
Разработчик	Гурьева			25.11.24	Проектировщик	Зюбан			25.11.24	Инженер-конструктор	Ермолина			25.11.24
Уч. отдела	Ермолина			25.11.24	Инженер-проектировщик	Кочетов			25.11.24	Инженер-проектировщик	Кочетов			25.11.24
Директор	Кочетов			25.11.24	Инженер-проектировщик	Кочетов			25.11.24	Инженер-проектировщик	Кочетов			25.11.24


НХХ5273-ПМТ3-0001


Реконструкция линейного сооружения - инженерный комплекс «Горюхино» (электростанция) на участке Лиственничское - Казань. Модернизация объектов для транспортировки, оптимизация с учетом дополнительных объемов от 20-400°

Документация по планировке территории. Этажи: Лист 1 | Листов: 90



Чертёж материалов по обоснованию проекта межевания территории. Часть 1. Масштаб: 1:2000

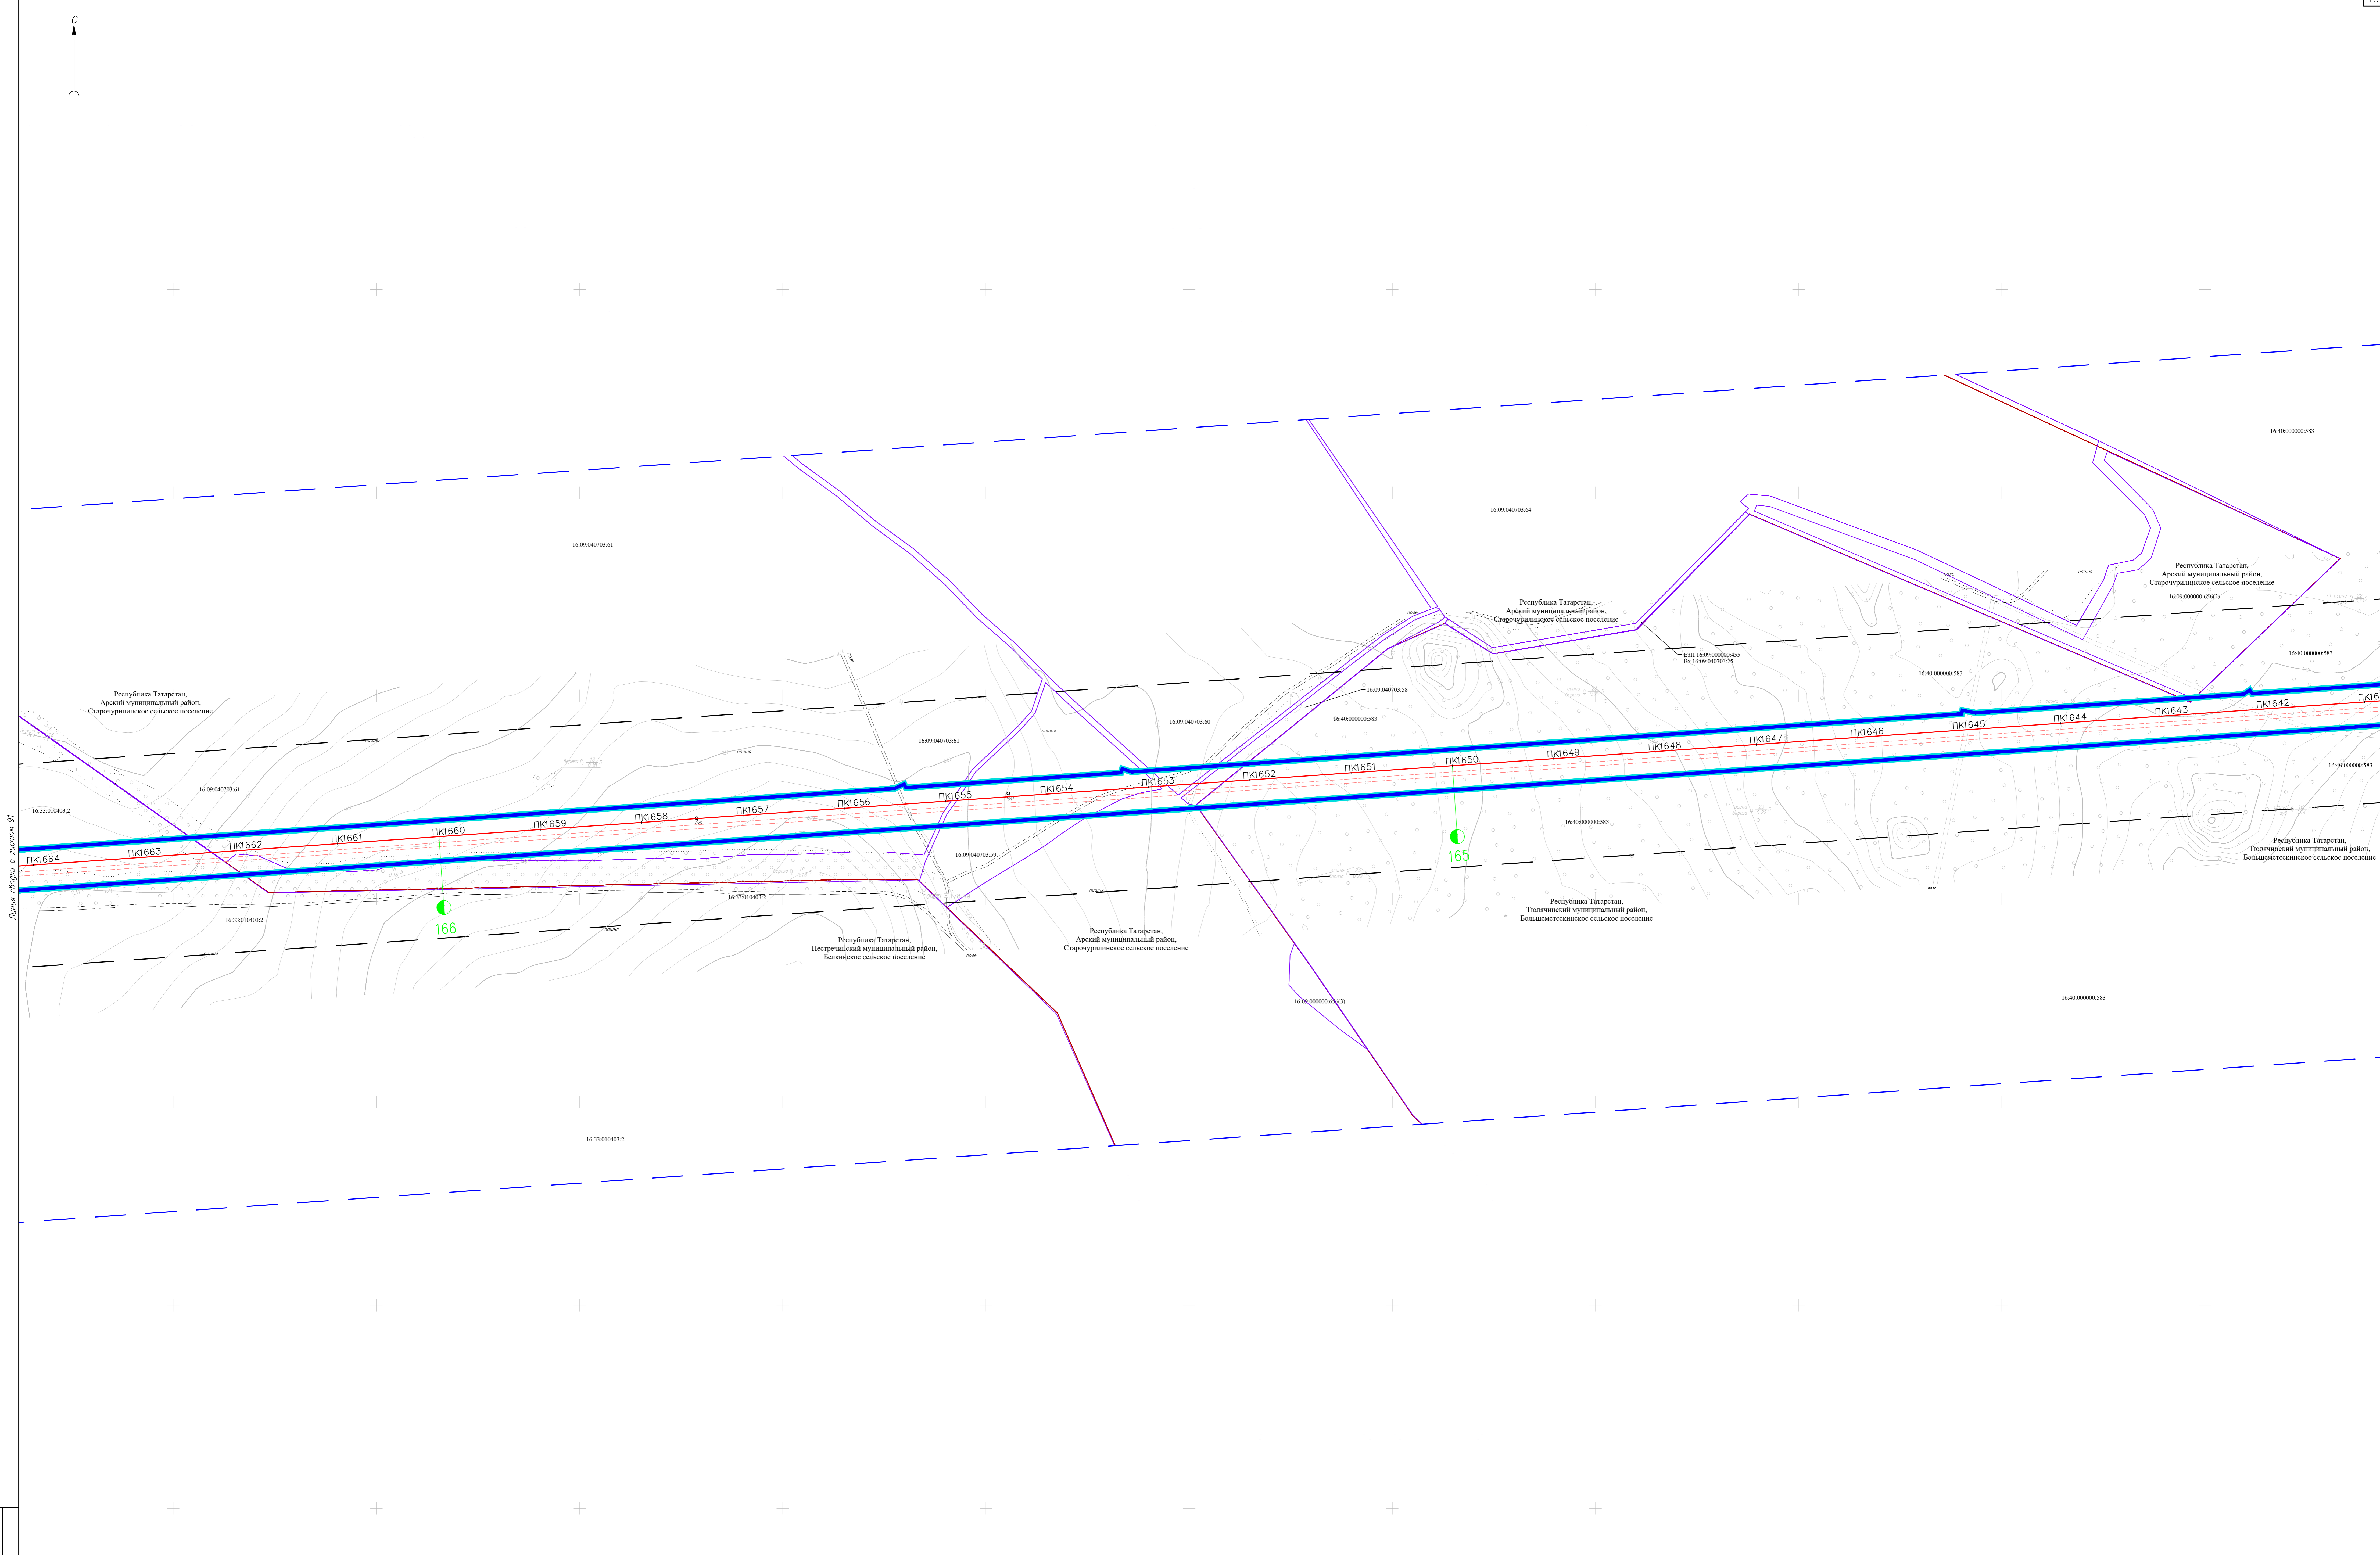

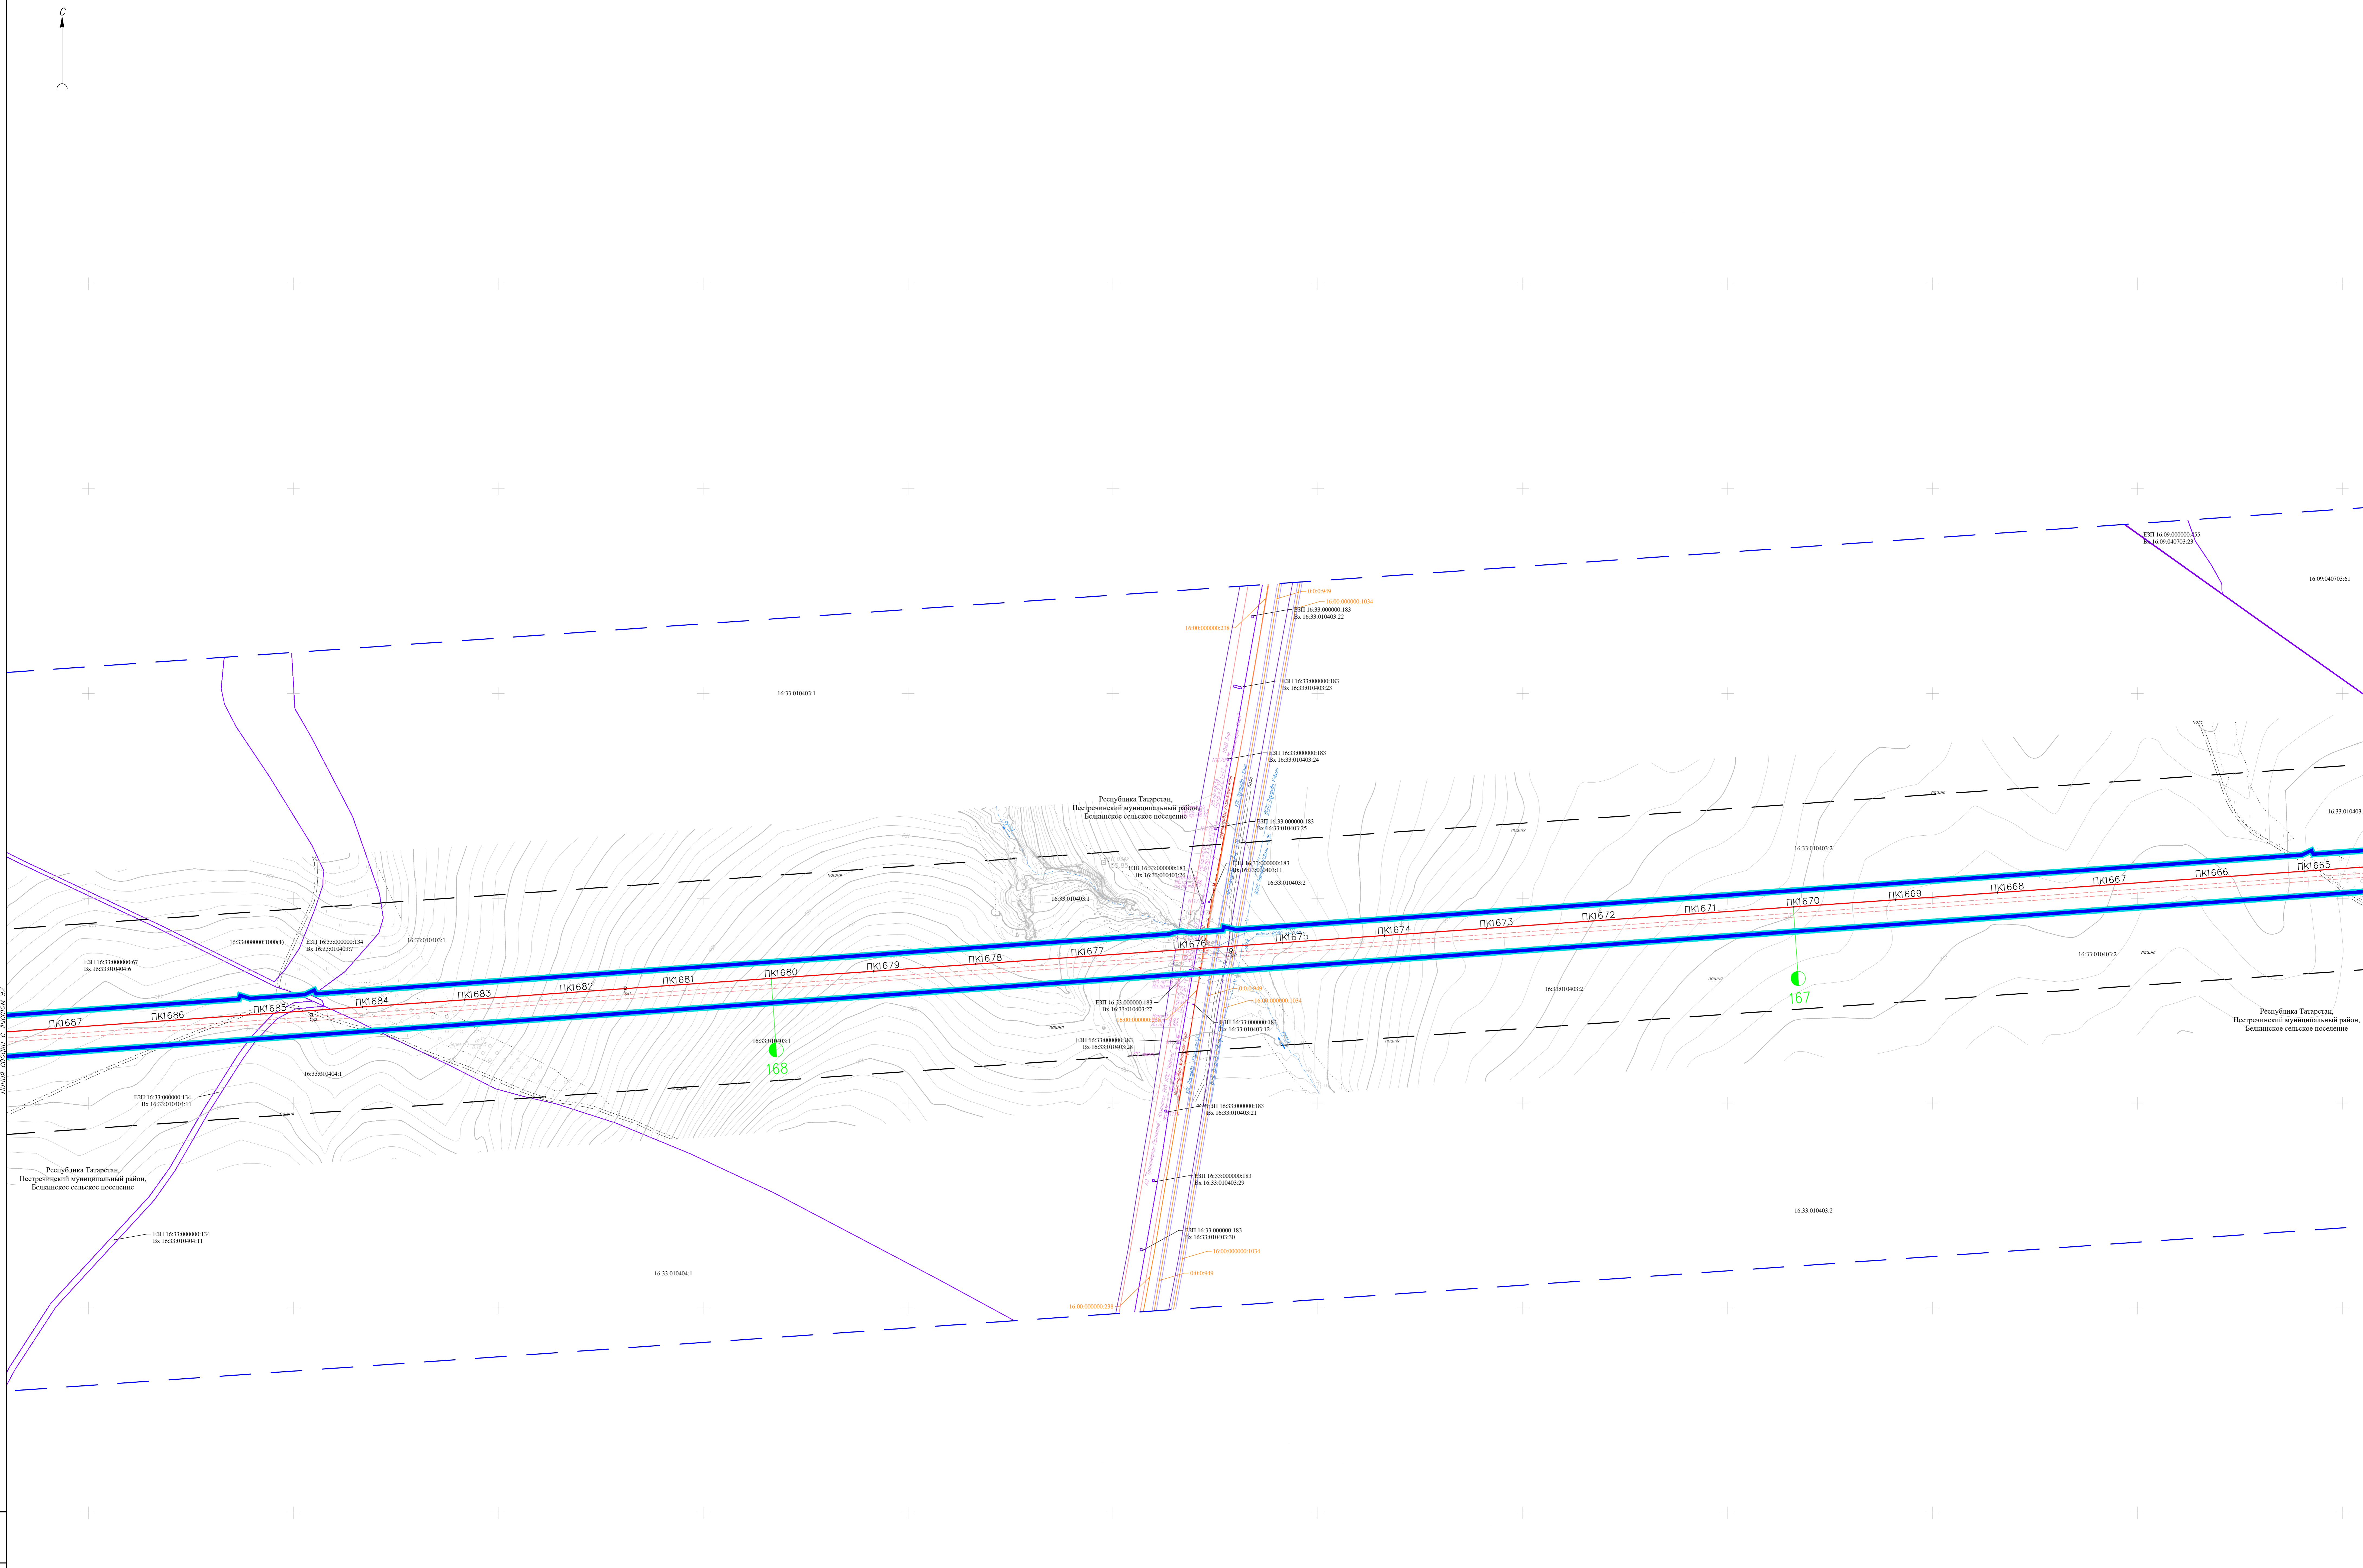


Лист № 02

Лист № 02



Лист № 02

НКНХ5273-ПМТ3-0001				
"Реконструкция линейного сооружения - индивидуальный комплекс «Пробирные аппараты» на участке Пешкинское - Казань. Модернизация объектов для транспортировки отходов с учетом дополнительных объемов от 20'-600"				
Имя	Кол. листов	К. дата	Период	Дата
Разработчик	Гурьева			25.11.24
Проверил	Зюбан			25.11.24
Ук. отдела	Ермолина			25.11.24
Директор	Кочетова			25.11.24
Документация по планировке территории				Листов   Листов
Чертёж материалов по обоснованию проекта межевания территории. Часть 1.				91
Масштаб 1:2000				
ГЕО СЕРВИС				

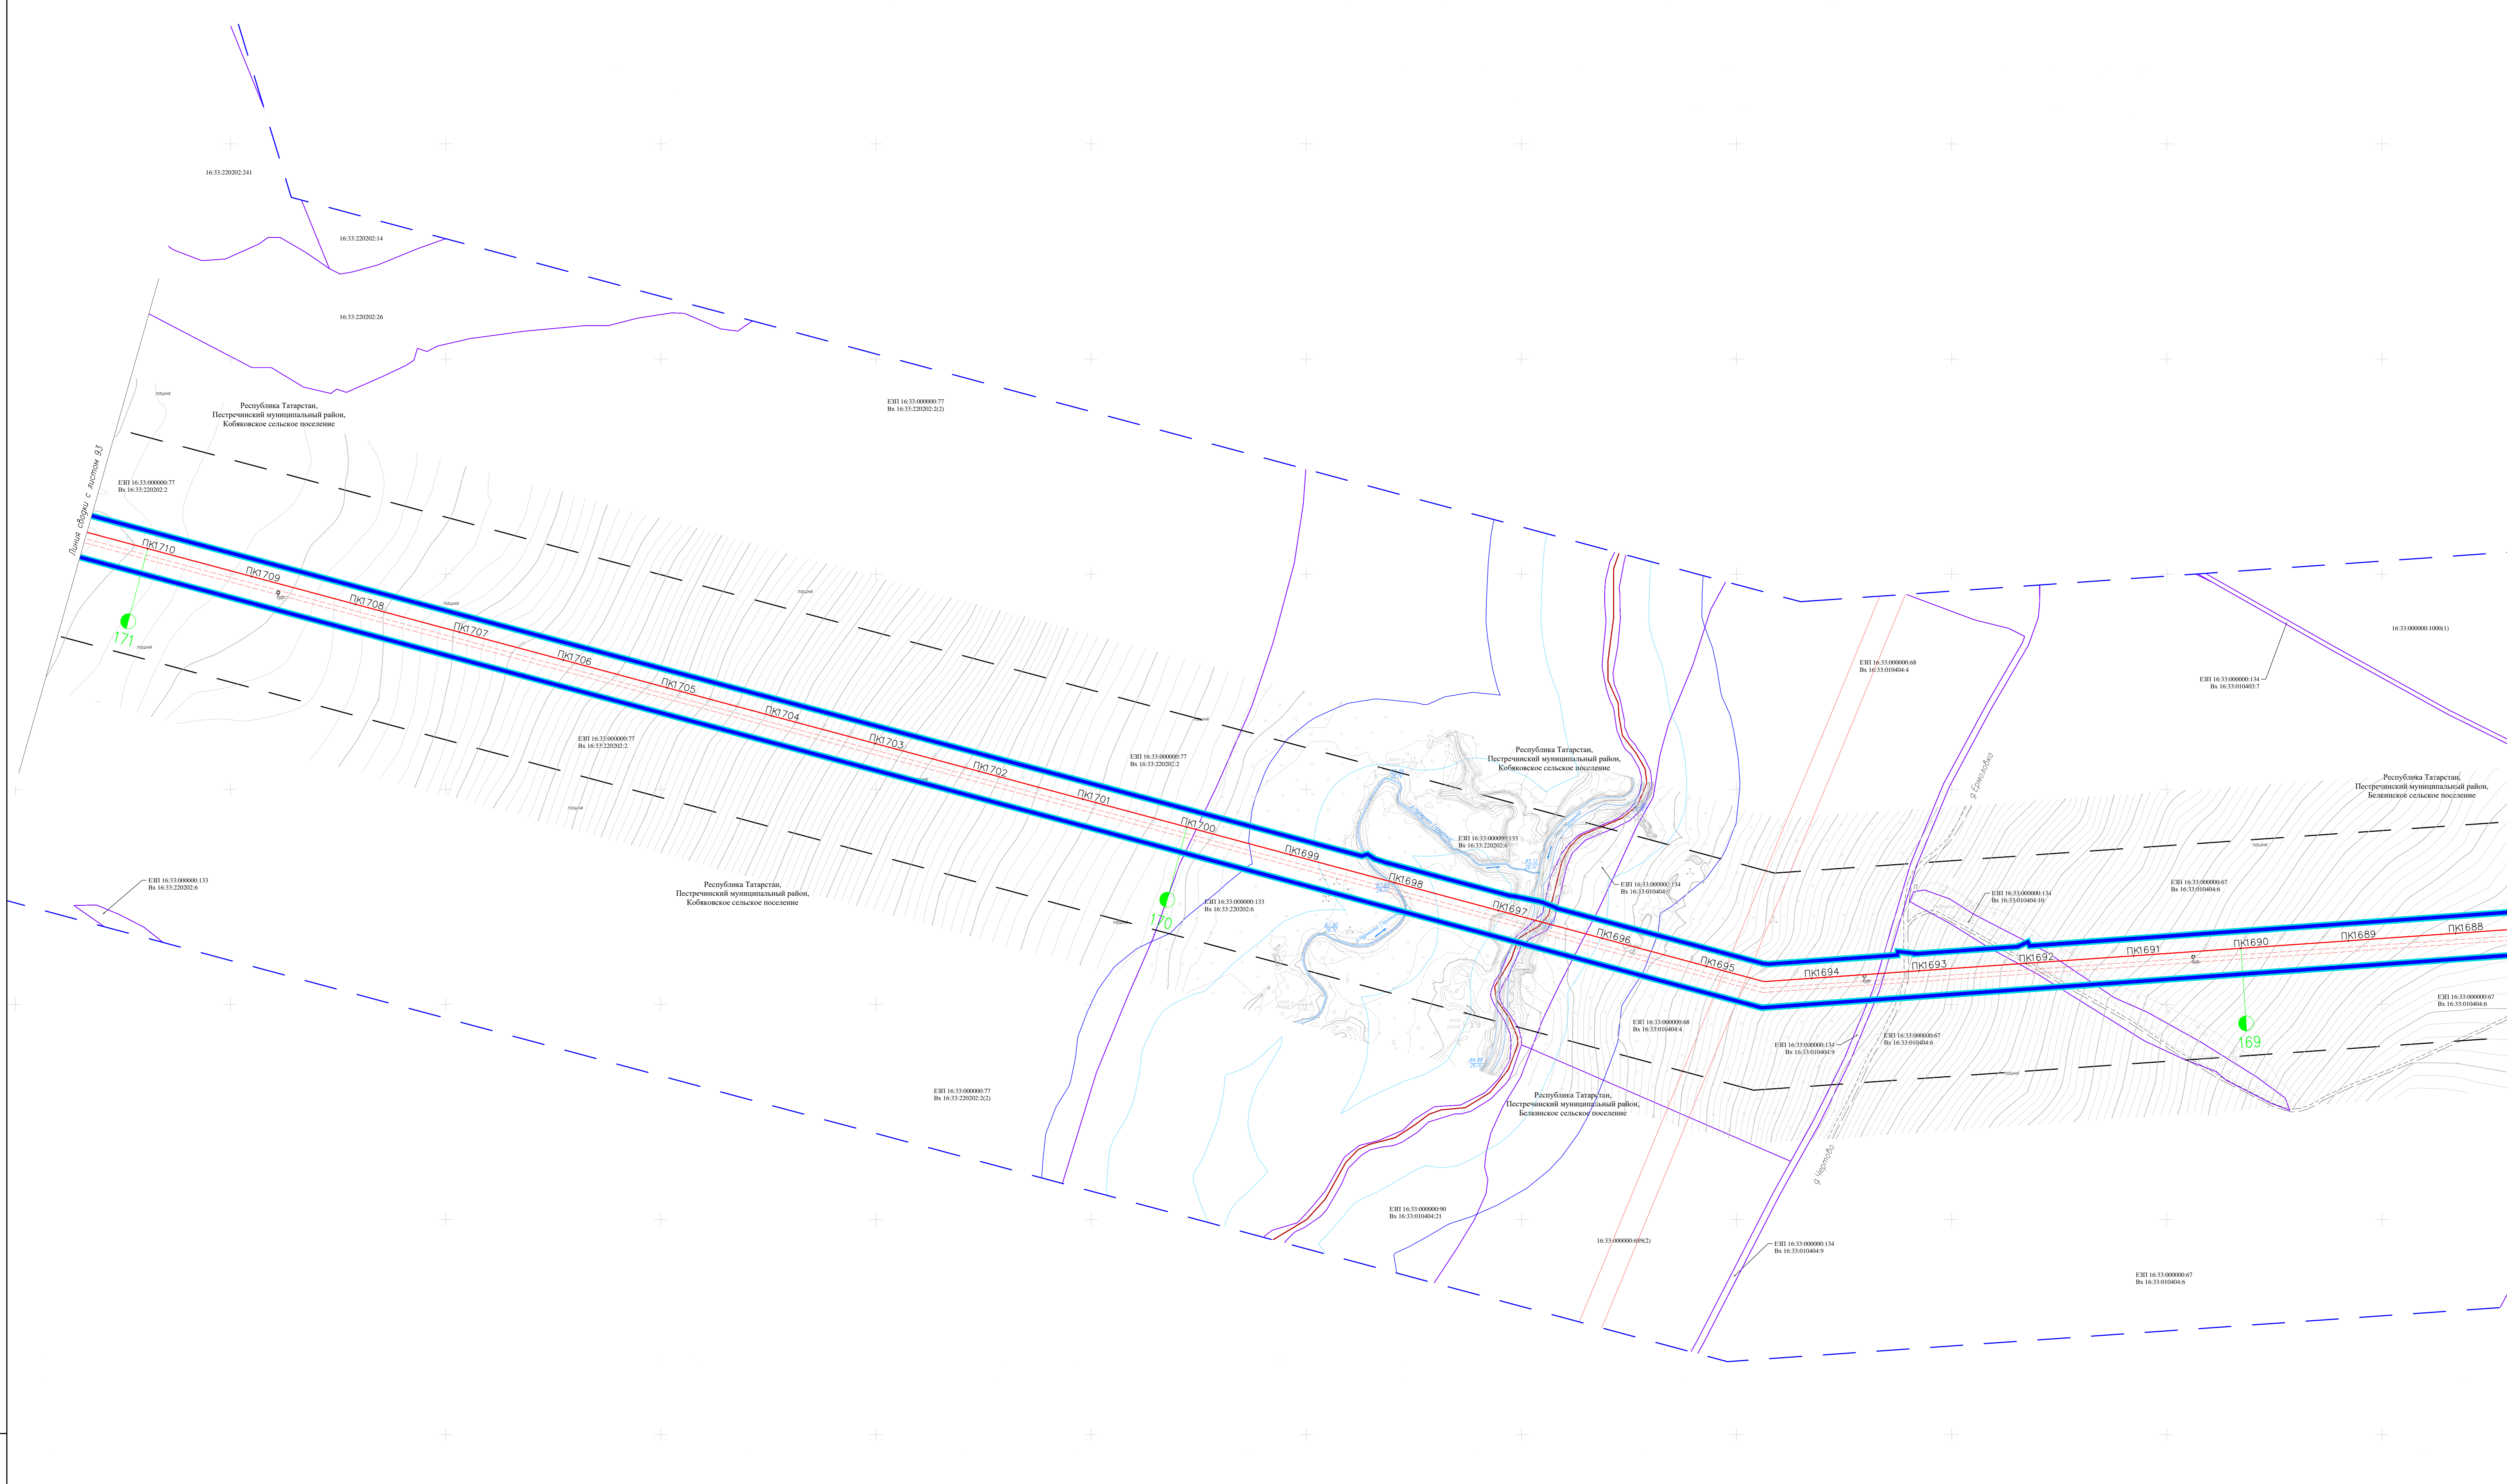

Лист № 001  
 Дата: 25.11.24  
 Стр. 1 из 1

НКНХ5273-ПМТЗ-0001				
"Реконструкция линейного сооружения - существующий комплекс «Профильные элеваторофермы на участке Липянецкое - Казань. Модернизация объектов для транспортировки опилков с учетом дополнительных объемов от 20'-400"				
Имя	Колл. Лист	Контр. Дата	Документация по планировке территории	
Разработчик	Гурьева	25.11.24	Этап: Лист   Листов	
Проверил	Зюбан	25.11.24	92	
Уж. отдела	Ермолина	25.11.24	Чертёж материалов по обоснованию проекта межевания территории. Часть 1. Масштаб: 1:2000	
Директор	Кочетов	25.11.24	ГЕО СЕРВИС	
НКНХ5273-ПМТЗ-0001_1_R.dwg				

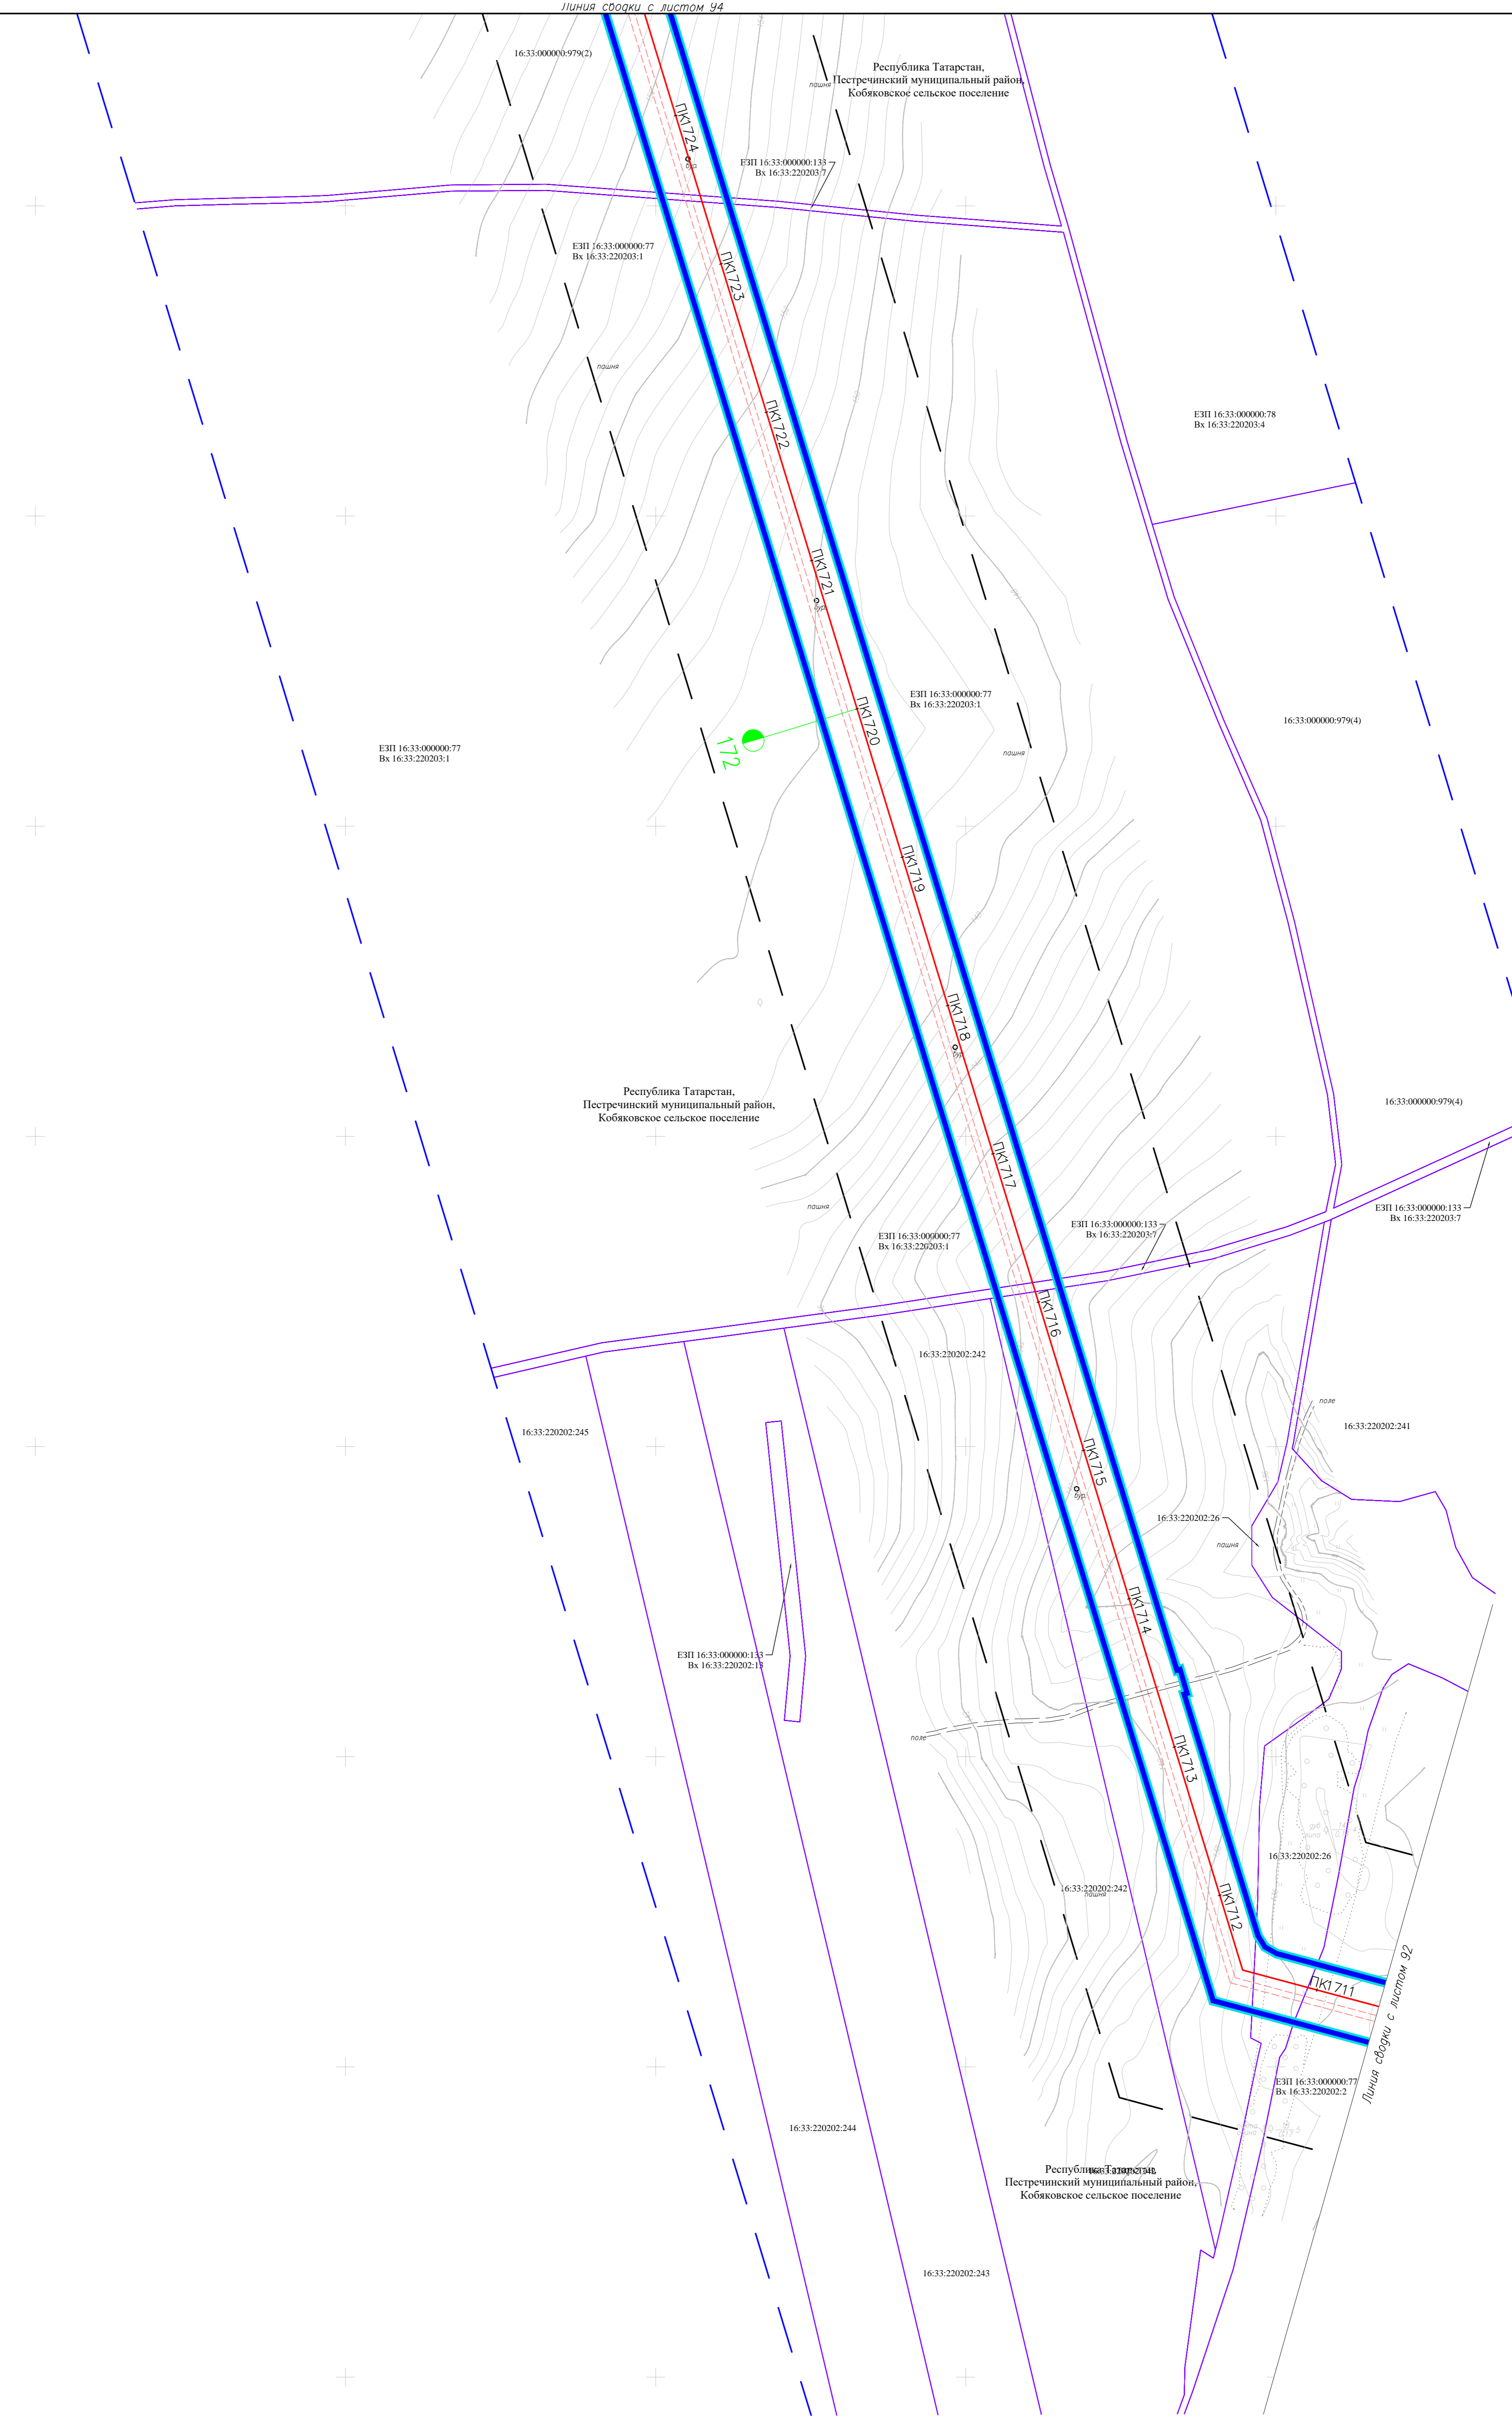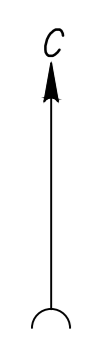

Лист № 93 из 93

НКНХ5273-ПМТ3-0001				
Имя	Колл.	Лист	№	Дата
Разработчик	Гурьева		25.11.24	
Проверил	Зюбан		25.11.24	
Уж. отдела	Ермолина		25.11.24	
Директор	Кочетов		25.11.24	



"Реконструкция линейного сооружения - индивидуальной канализационной сети на участке Лицензионный комплекс «Продвижение теплогенераторов на участке Лицензионный комплекс «Казань Модернизация объектов для транспортировки отходов с учетом дополнительных объемов от 30-400»  
 Документация по планировке территории  
 Чертеж материалов по обоснованию проекта межевания территории. Часть 1.  
 Масштаб 1:2000

Этажи	Лист	Листов
	93	

НКНХ5273-ПМТ3-0001\_1\_R.dwg





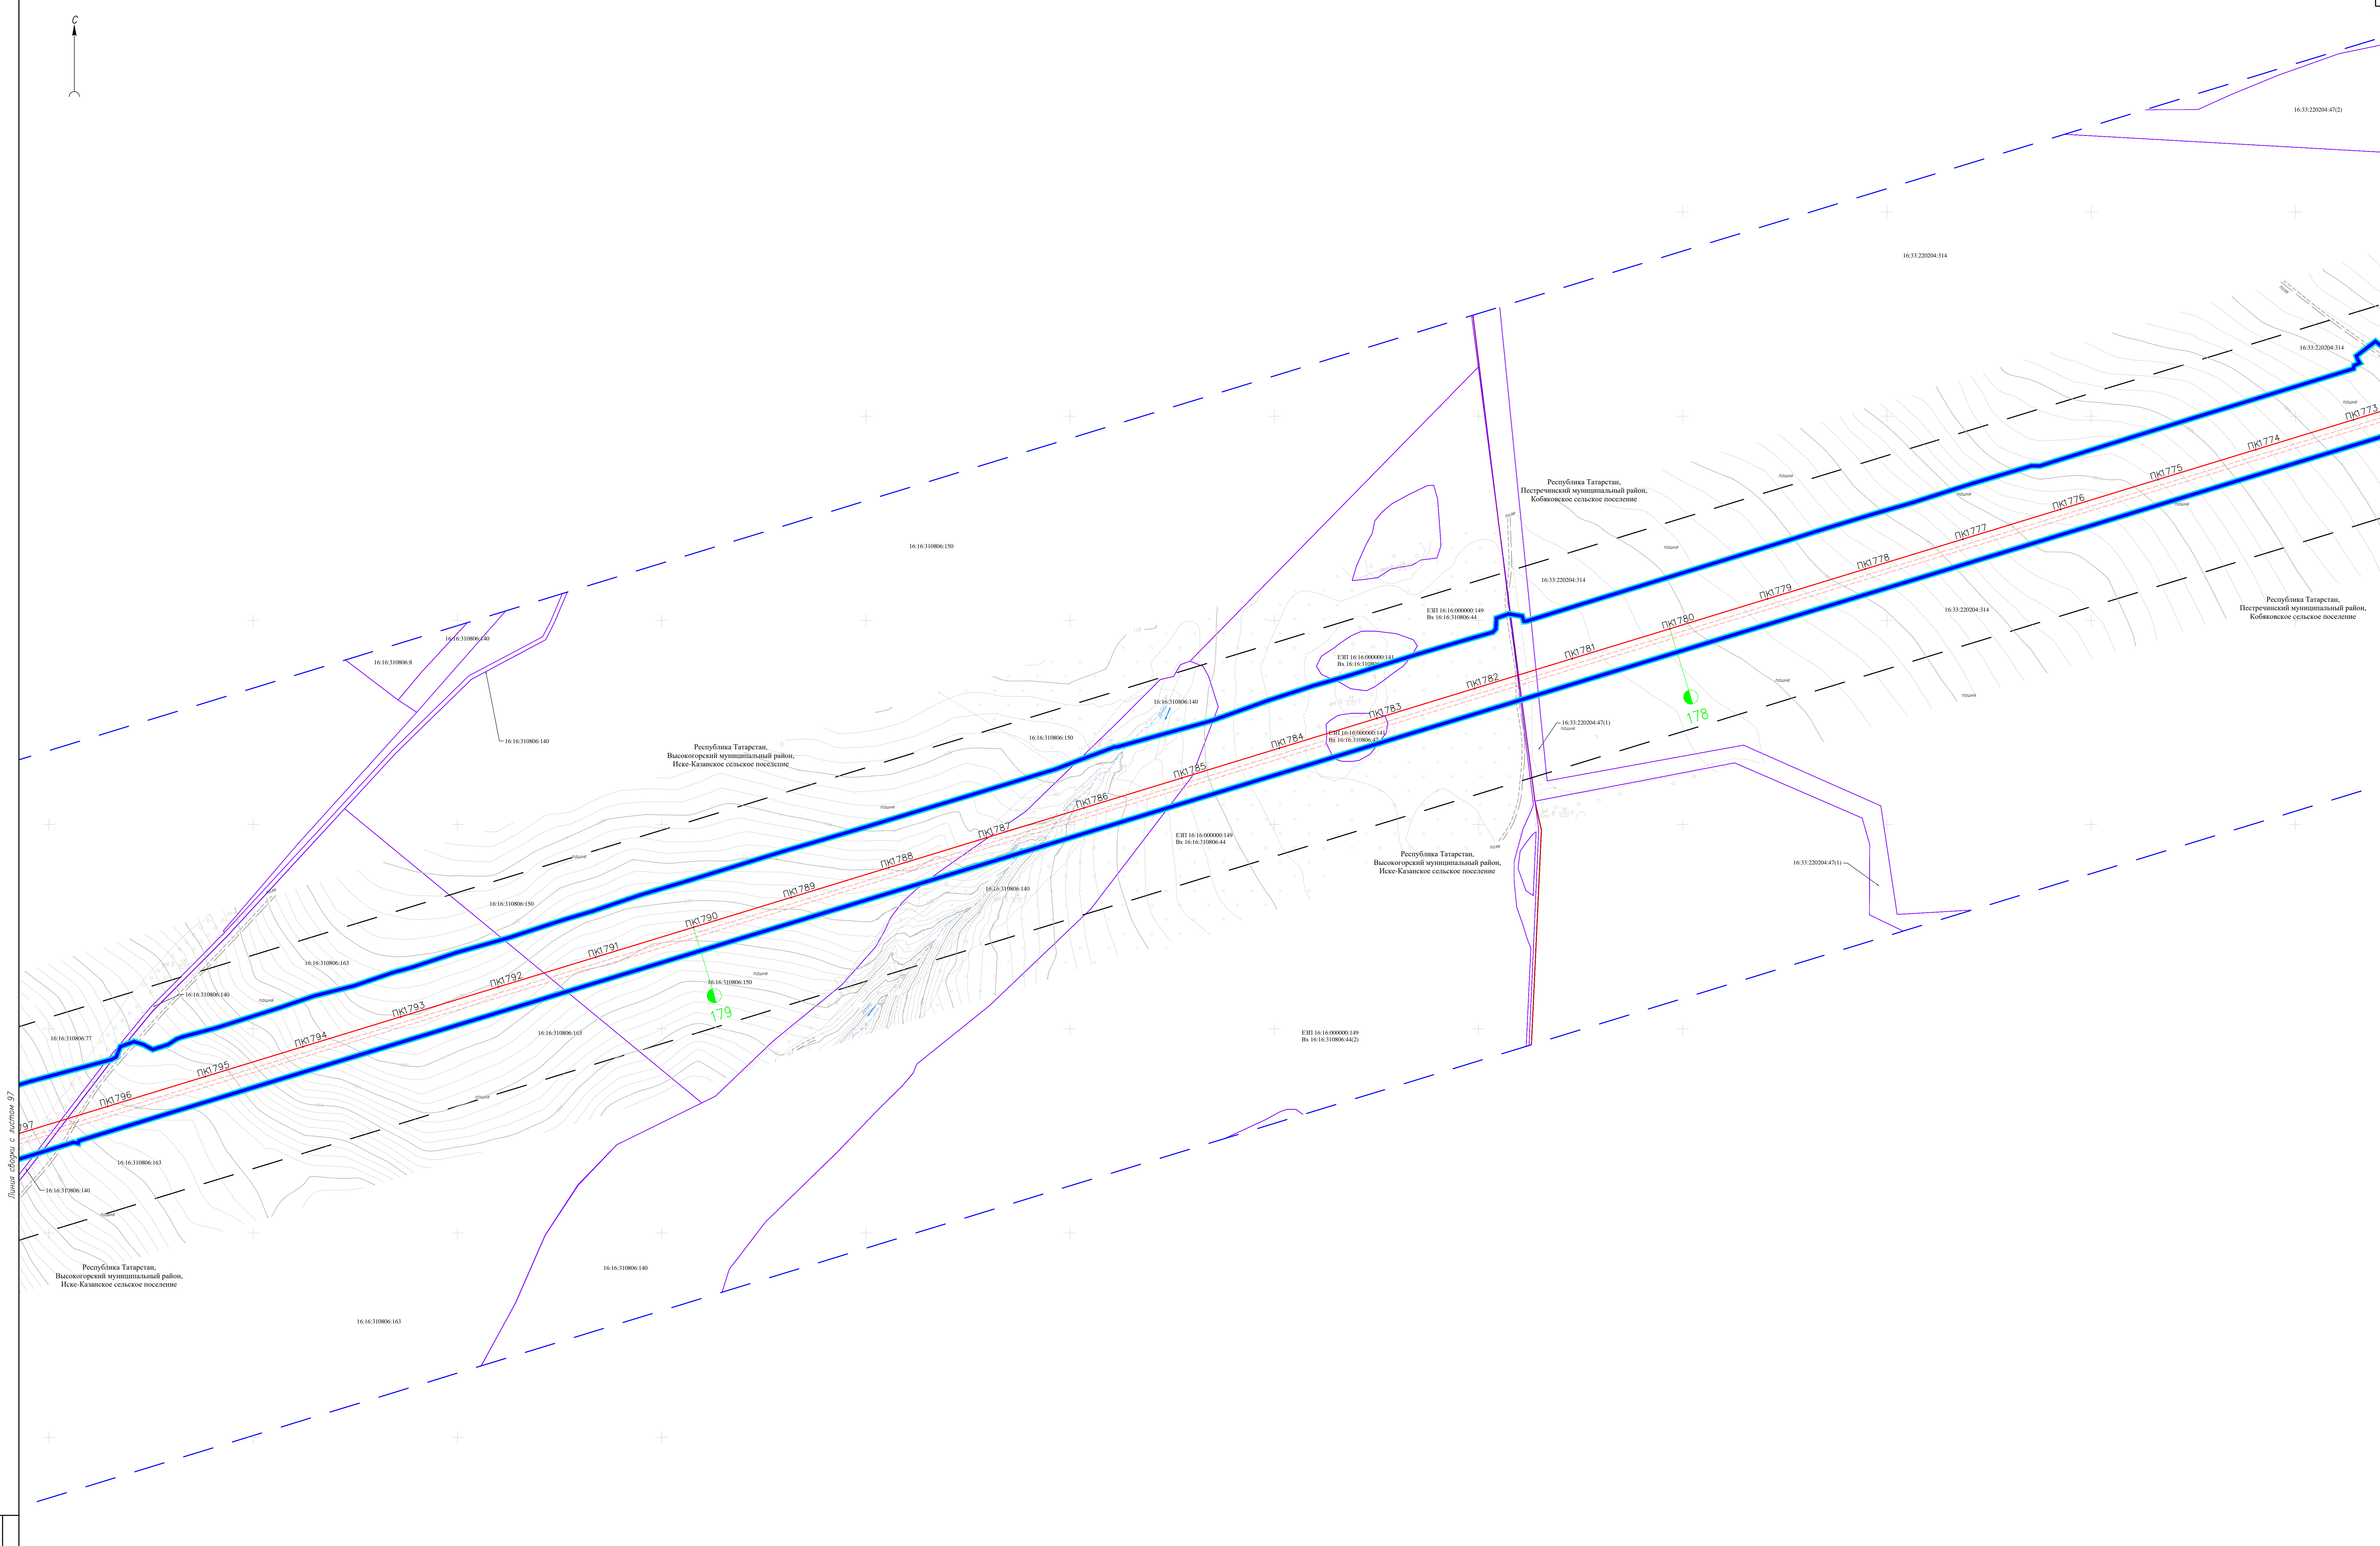
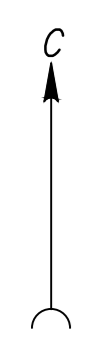


Листа сборки с листом 97

Листа сборки с листом 95

Имя, Фамилия, Имя, Фамилия, Имя, Фамилия


НКНХ5273-ПМТ3-0001					
Имя	Кол. листов	Дата	Дата	Дата	Дата
Разработчик	Гурьева	25.11.24			
Проверил	Зюбан	25.11.24			
Ук. отдела	Ермолина	25.11.24			
Директор	Кочетов	25.11.24			
"Реконструкция линейного сооружения - индивидуальной линии электропередачи на участке Пестречинский муниципальный район - Казань. Модернизация объектов для транспортировки, отнесенных к объектам регионального значения от 35-400" Документация по планировке территории Чертеж материалов по обоснованию проекта межевания территории. Часть 1. Масштаб 1:2000					Этажи   Лист   Листов 96
НКНХ5273-ПМТ3-0001_1_R.dwg					

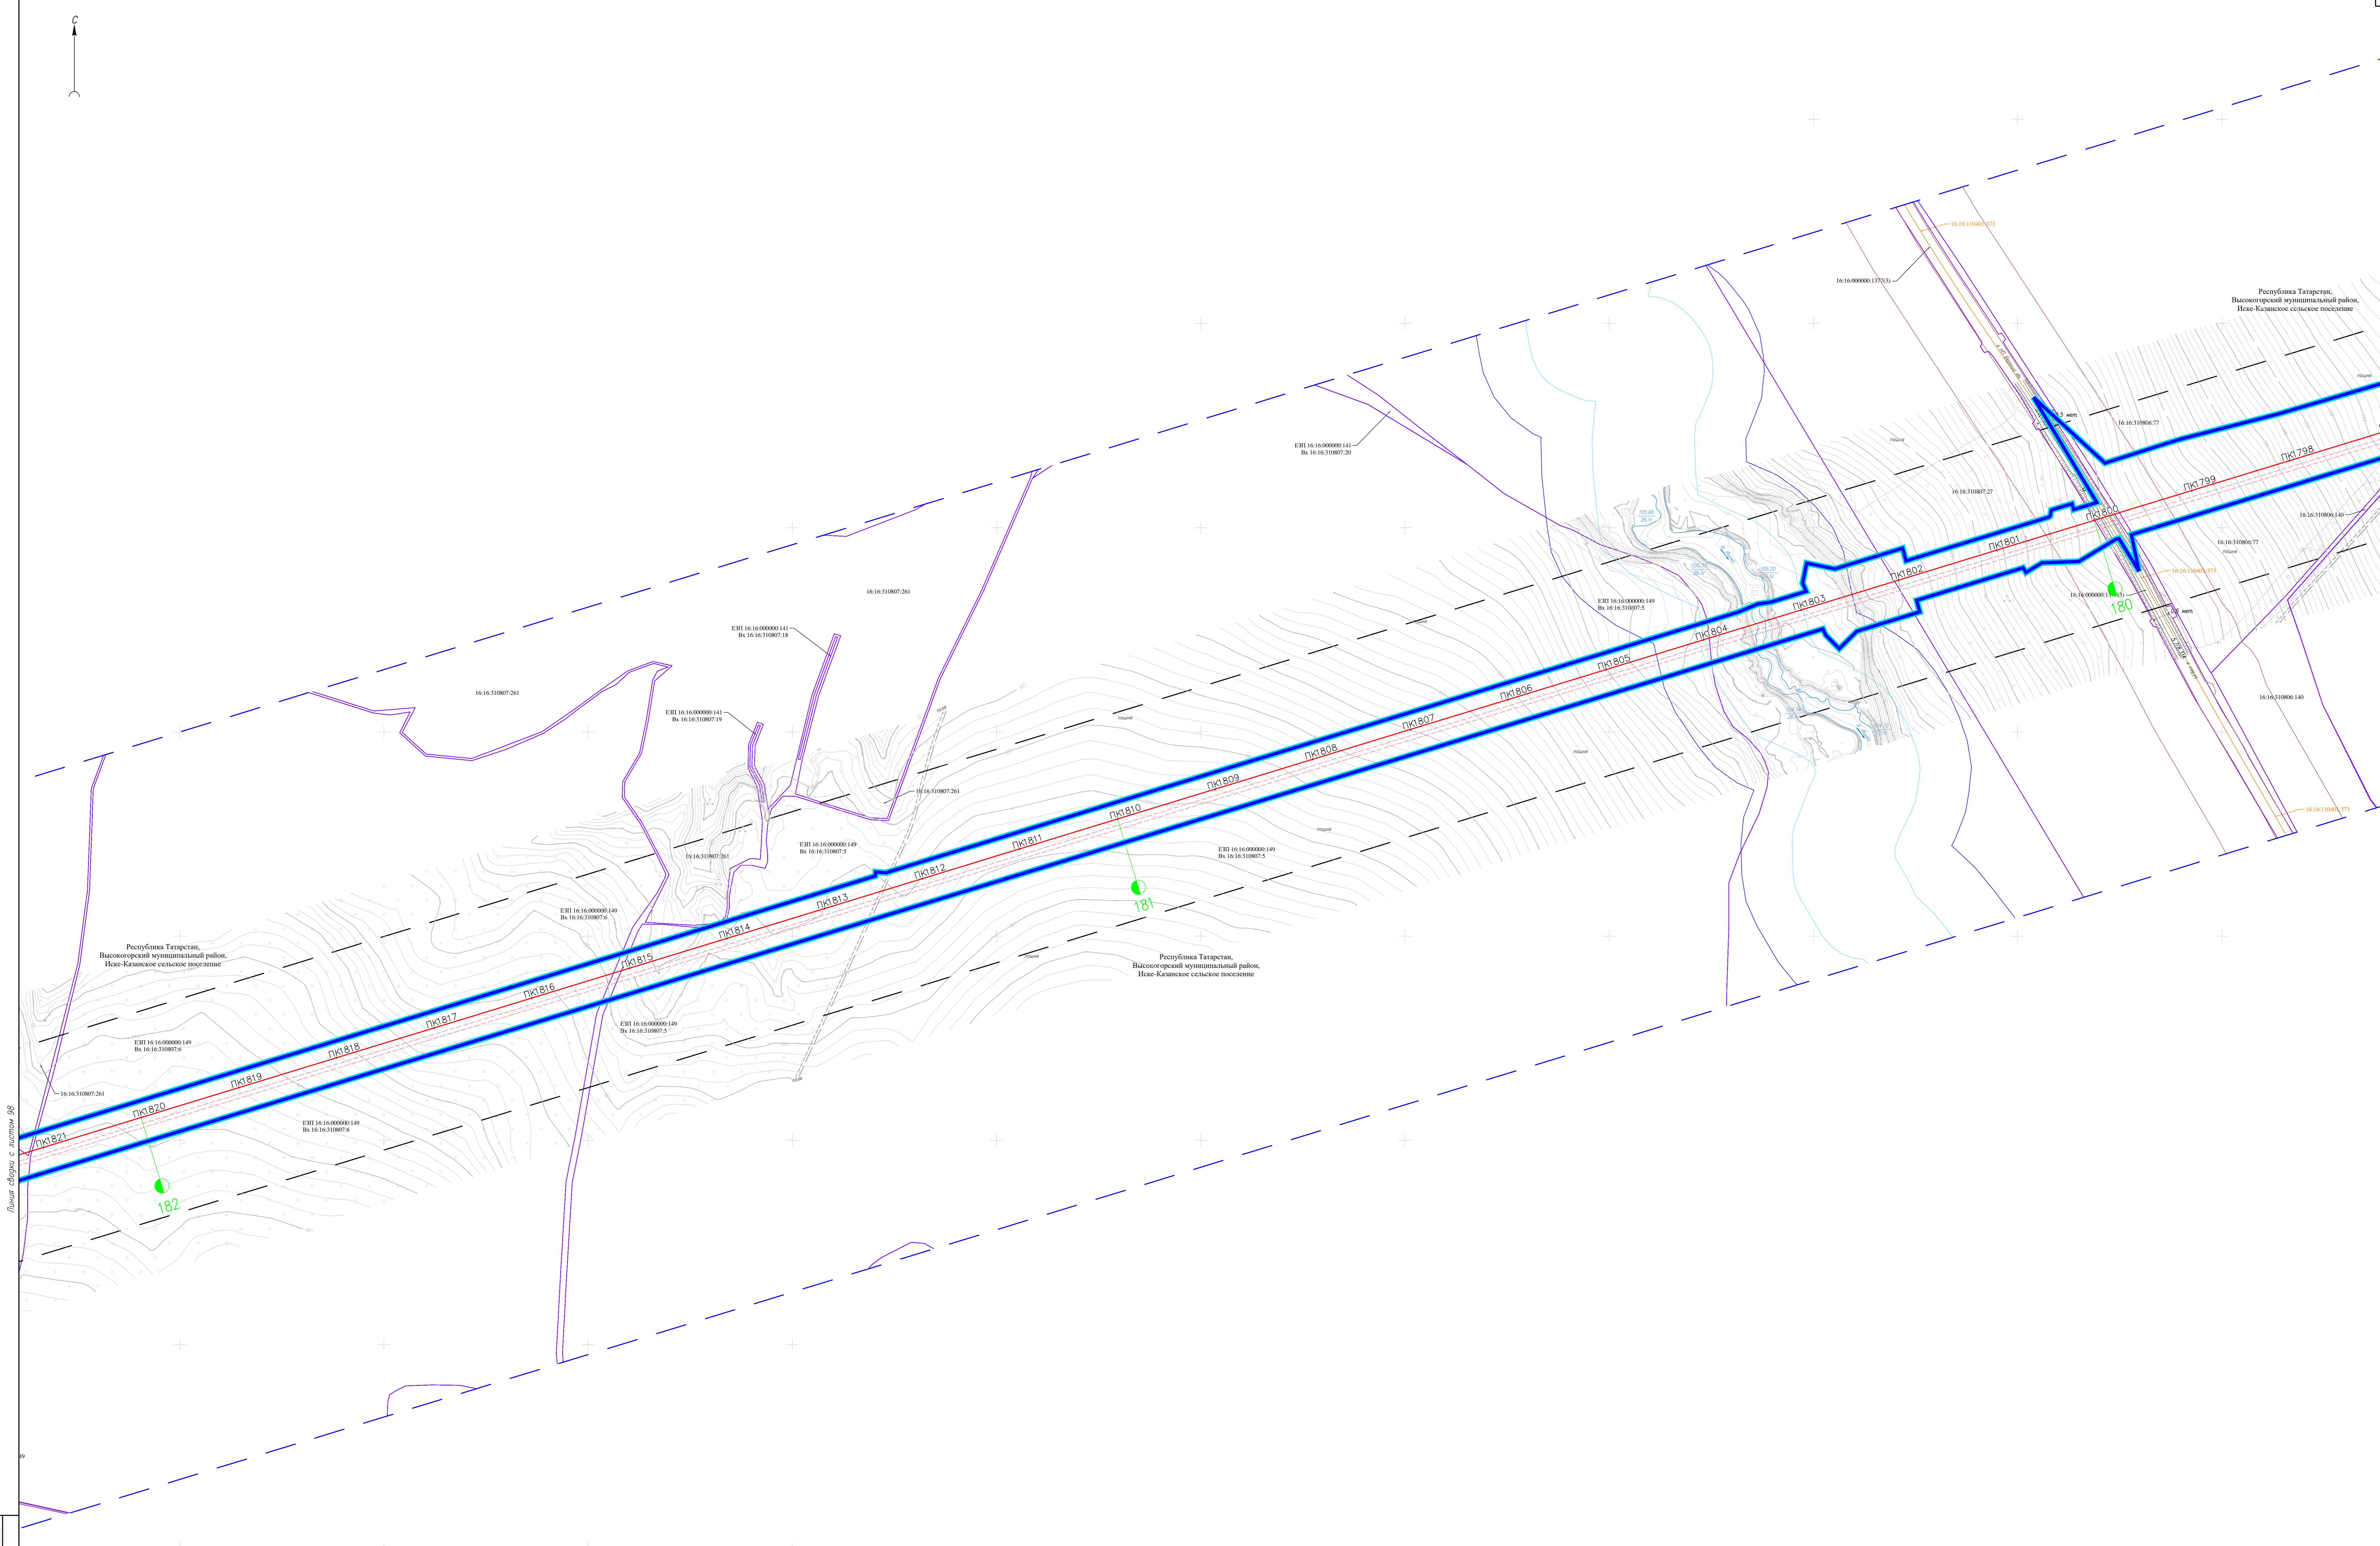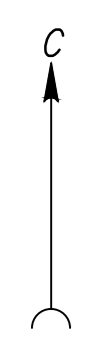

Линия сборки с листом 99

Лист № 99  
Пер. и дано  
Взв. шк. М.


НКНХ5273-ПМТ3-0001				
"Реконструкция линейного сооружения - инженерный комплекс «Проблески» теплостанции на участке Лиственник - Казань. Модернизация объектов для реконструкции, оптимизация с учетом дополнительных объемов от 201-400"				
Имя	Кол. лист	К. дата	Подпись	Дата
Разработчик	Гурьева	25.11.24		
Проверил	Зюбан	25.11.24		
Ук. отдела	Ермолина	25.11.24		
Директор	Кочетов	25.11.24		
Документация по планировке территории				Этажи
Чертеж материалов по обоснованию проекта межевания территории. Часть 1.				Листов
Масштаб 1:2000				97
НКНХ5273-ПМТ3-0001_1_R.dwg				

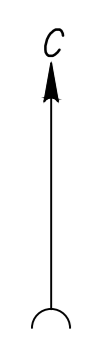

Лист № 98 из 98  
 Дата: 25.11.24  
 Стр. 1 из 1

НКНХ5273-ПМТ3-0001				
"Реконструкция линейного сооружения - существующий комплекс «Горбление опилкопереработки на участке Пашенкино - Казань. Модернизация объектов для транспортировки опилок с учетом дополнительных объемов от 20'-400"				
Имя	Колл. лист	№ докум.	Дата	Статус
Разработчик	Гурьева		25.11.24	
Проверил	Зюбан		25.11.24	
Ук. отдела	Ермолина		25.11.24	
Директор	Кочетов		25.11.24	
Документация по планировке территории				98
Чертеж материалов по обоснованию проекта межевания территории. Часть 1. Масштаб: 1:2000				
НКНХ5273-ПМТ3-0001_1_R.dwg				



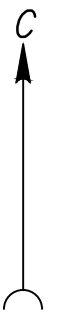



Линия сборки с листом 100

Линия сборки с листом 98

Имя	Иванов
Фамилия	Иванов
Пол	М
Возраст	30
Уровень	Инженер

НКНХ5273-ПМТ3-0001					
"Реконструкция линейного сооружения - индивидуальный комплекс «Горные элеваторы» на участке Липянский - Казань. Модернизация объектов для транспортировки опилков с учетом дополнительных объемов от 20-400"					
Имя	Иванов	Иванов	Иванов	Иванов	Иванов
Фамилия	Иванов	Иванов	Иванов	Иванов	Иванов
Дата	25.11.24	25.11.24	25.11.24	25.11.24	25.11.24
Разработчик	Гурьева	Гурьева	Гурьева	Гурьева	Гурьева
Проверил	Зюбан	Зюбан	Зюбан	Зюбан	Зюбан
Уж. отдела	Ермолина	Ермолина	Ермолина	Ермолина	Ермолина
Директор	Кочетов	Кочетов	Кочетов	Кочетов	Кочетов
Документация по планировке территории					
Чертеж материалов по обоснованию проекта межевания территории. Часть 1. Масштаб 1:2000					
				Лист	99
				Страница	99
				Лист	99



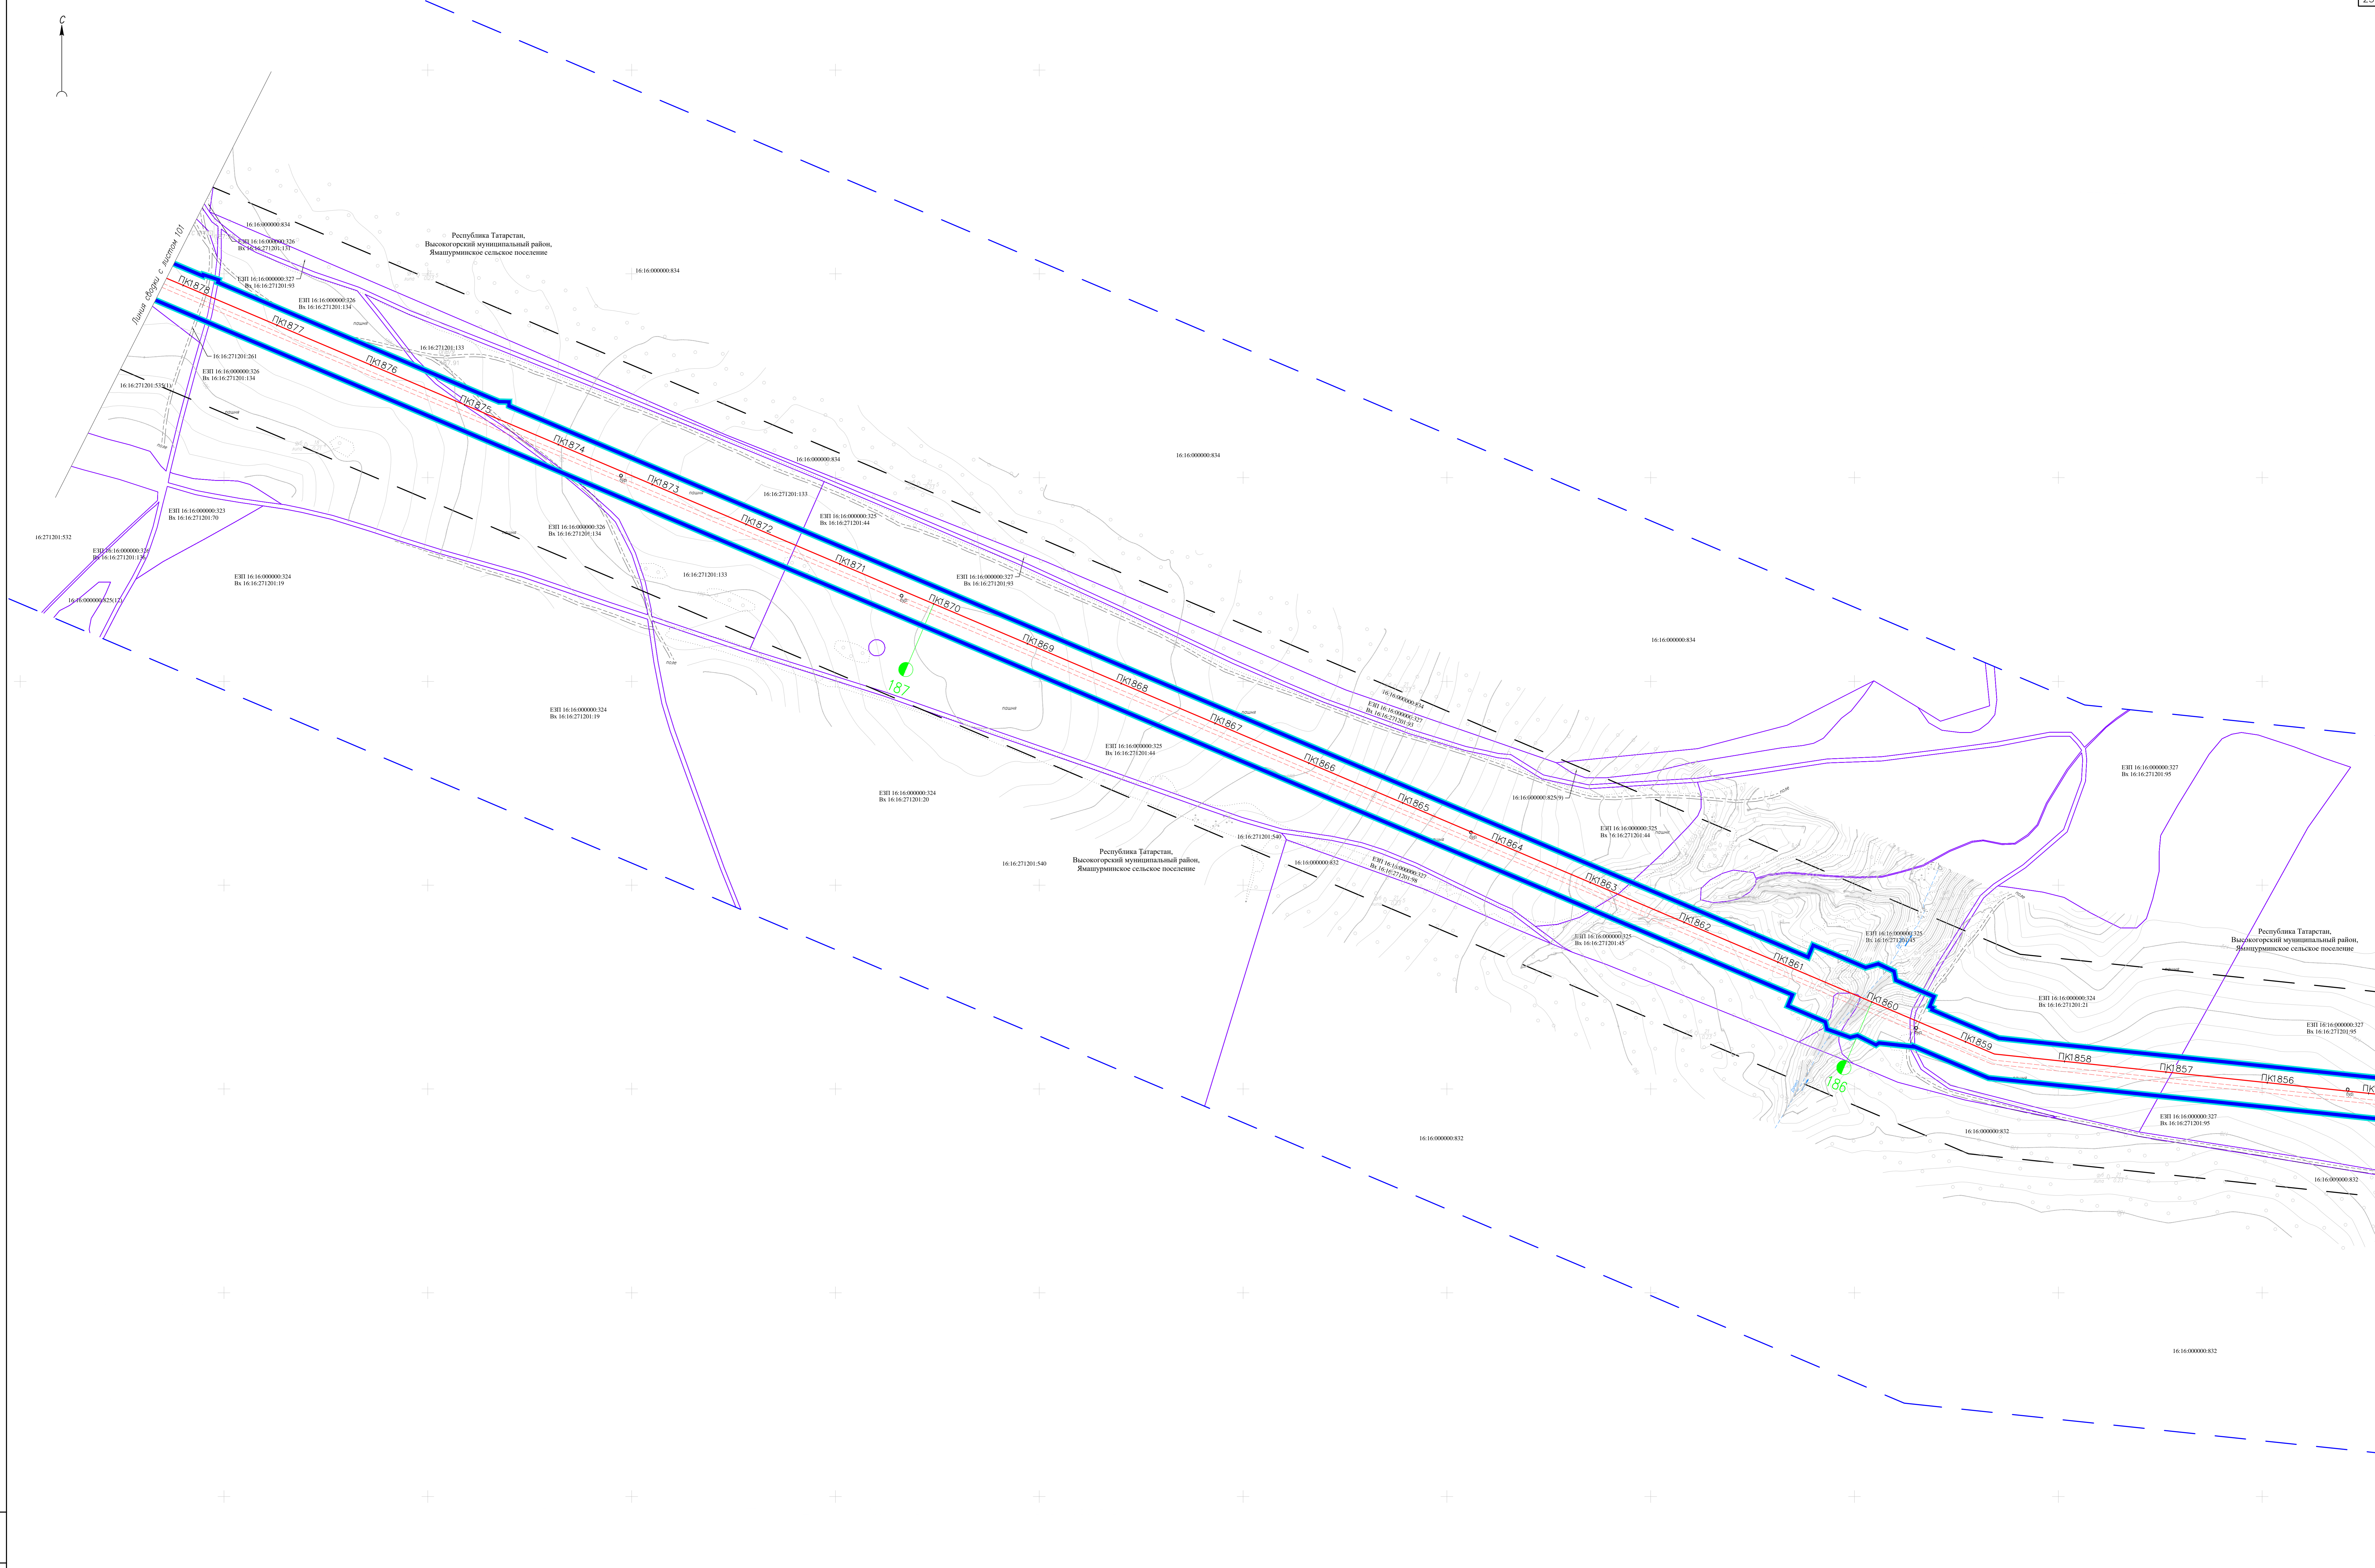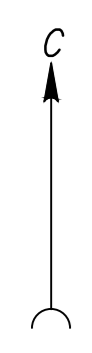

Лист № 001 из 001  
 Дата: 25.11.24  
 Имя: [blank]  
 Фамилия: [blank]

История изменений					Информация о документе	
№	Дата	Имя	Фамилия	Должность	Содержание	Лист
1	25.11.24	Гуреев	Александр	Инженер	Разработка проекта	1
2	25.11.24	Зюбан	Александр	Инженер	Проверка проекта	1
3	25.11.24	Ермолина	Елена	Инженер	Утверждение проекта	1

<b>НКНХ5273-ПМТ3-0001</b> "Реконструкция линейного сооружения - индивидуальный комплекс «Пробурение опилочкофрезера на участке Пашенский - Казань. Модернизация объектов для транспортировки опилок с учетом дополнительных объемов от 20'-600"		Этажи: Лист 1 из 1
Документация по планировке территории		Масштаб: 1:2000
Чертеж материалов по обоснованию проекта межевания территории. Часть 1.		<b>ГЕО СЕРВИС</b>
НКНХ5273-ПМТ3-0001_1_R.dwg		