



Общество с ограниченной ответственностью
«НОВЫЕ РЕСУРСЫ»

Заказчик – **ПАО «Нижнекамскнефтехим»**

«Реконструкция линейного сооружения - имущественный комплекс «Управление этиленопроводов» на участке Нижнекамск – Казань. Модернизация объектов для транспортировки этилена с учётом дополнительных объемов от ЭП-600»

ДОКУМЕНТАЦИЯ ПО ПЛАНИРОВКЕ ТЕРРИТОРИИ

Проект планировки территории

Раздел 1. Проект планировки территории. Графическая часть

Часть 1. Графическая часть (начало)

НКНХ.5273-ППТ1.1

Том 1.1

2024



Общество с ограниченной ответственностью
«НОВЫЕ РЕСУРСЫ»

Заказчик – **ПАО «Нижнекамскнефтехим»**

«Реконструкция линейного сооружения - имущественный комплекс «Управление этиленопроводов» на участке Нижнекамск – Казань. Модернизация объектов для транспортировки этилена с учётом дополнительных объемов от ЭП-600»

ДОКУМЕНТАЦИЯ ПО ПЛАНИРОВКЕ ТЕРРИТОРИИ

Проект планировки территории

Раздел 1. Проект планировки территории. Графическая часть

Часть 1. Графическая часть (начало)

НКНХ.5273-ППТ1.1

Том 1.1

Руководитель проектов

(подпись, дата)

А.С. Махов

Главный инженер проекта

(подпись, дата)

С.А. Дордий

2024

Взам. инв. №	
Подп. и дата	
Инв. № подл.	



**ГЕО
СЕРВИС**

ООО «Геосервис»
Россия, 197198, г. Санкт-Петербург,
Малый проспект ПС, дом 5, литер Б, помещение 301
тел.: +7 (812) 456-70-86
e-mail: officegeo@geo-sz.ru
официальный сайт www.geo-sz.ru
ИНН 7813522944

Заказчик – ПАО «Нижнекамскнефтехим»

«Реконструкция линейного сооружения - имущественный комплекс «Управление этиленопроводов» на участке Нижнекамск – Казань. Модернизация объектов для транспортировки этилена с учётом дополнительных объемов от ЭП-600»

ДОКУМЕНТАЦИЯ ПО ПЛАНИРОВКЕ ТЕРРИТОРИИ

Проект планировки территории

Раздел 1. Проект планировки территории. Графическая часть

Часть 1. Графическая часть (начало)

НКНХ.5273-ППТ1.1

Том 1.1

Технический директор

(подпись, дата)

М.С. Кочетова

Руководитель отдела

(подпись, дата)

О.А. Ермолина




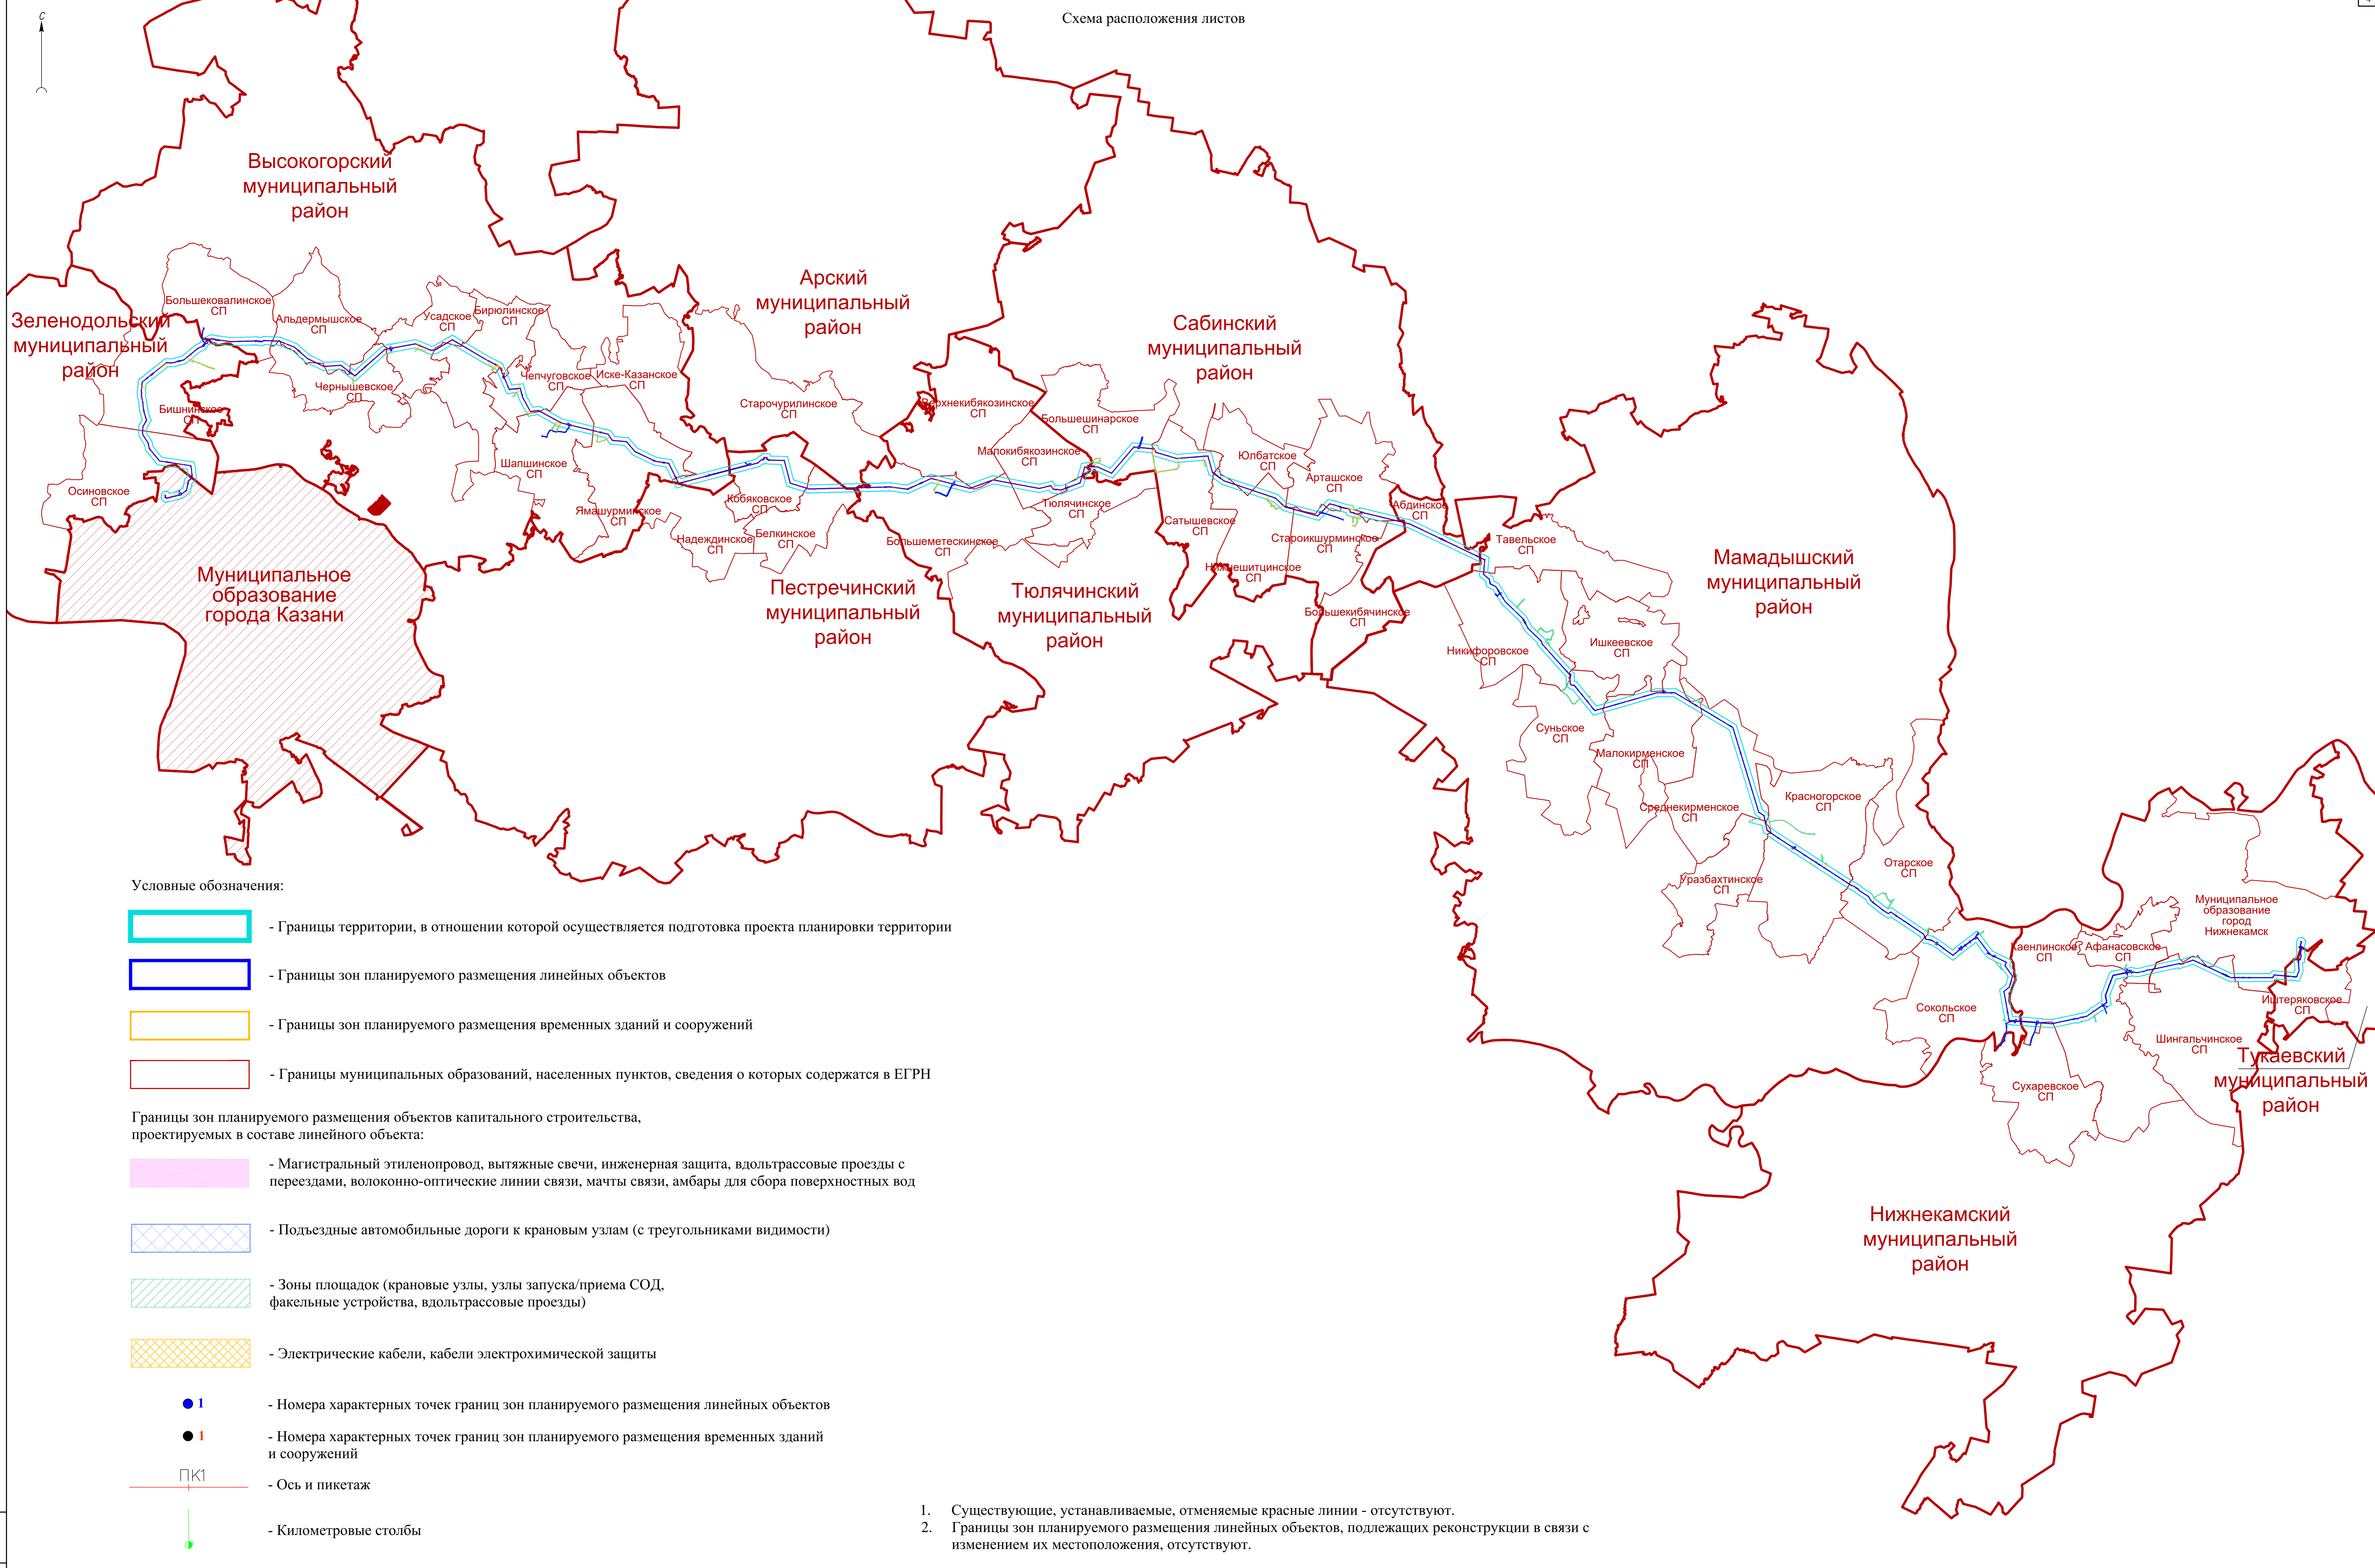
2024

Взам. инв. №	
Подп. и дата	
Инв. № подл.	

СОДЕРЖАНИЕ ТОМА

Обозначение	Наименование	Примечание
НКНХ.5273-ППТ1.1-С	Содержание тома 1.1	Лист 3
НКНХ.5273-ДПТ.СД	Состав документации по планировке территории	Выпускается отдельным томом 0
НКНХ.5273-ППТ1-0001	Чертеж границ зон планируемого размещения линейных объектов. М 1:2000	Лист 4

Взам. инв. №						
	Подп. и дата					
Инв. № подл.		НКНХ.5273-ППТ1.1-С				
	Изм.	Кол.уч	Лист	№док.	Подп.	Дата
	Разраб.	Гурьева		01.10.24	Содержание тома 1.1.	
	Проверил	Зюбан		01.10.24		
	Рук. отдела	Ермолина		01.10.24		
Директор	Кочетова		01.10.24			
Стадия	Лист	Листов				
		1				



Условные обозначения:

- Границы территории, в отношении которой осуществляется подготовка проекта планировки территории
- Границы зон планируемого размещения линейных объектов
- Границы зон планируемого размещения временных зданий и сооружений
- Границы муниципальных образований, населенных пунктов, сведения о которых содержатся в ЕГРН



Границы зон планируемого размещения объектов капитального строительства, проектируемых в составе линейного объекта:

- Магистральный этиленопровод, вытяжные свечи, инженерная защита, вдольтрассовые проезды с переездами, волоконно-оптические линии связи, мачты связи, амбары для сбора поверхностных вод
- Подъездные автомобильные дороги к крановым узлам (с треугольниками видимости)
- Зоны площадок (крановые узлы, узлы запуска/приема СОД, факельные устройства, вдольтрассовые проезды)
- Электрические кабели, кабели электрохимической защиты
- 1 - Номера характерных точек границ зон планируемого размещения линейных объектов
- 1 - Номера характерных точек границ зон планируемого размещения временных зданий и сооружений
- ПК1 - Ось и пикетаж
- ↓ - Километровые столбы

1. Существующие, устанавливаемые, отменяемые красные линии - отсутствуют.
2. Границы зон планируемого размещения линейных объектов, подлежащих реконструкции в связи с изменением их местоположения, отсутствуют.

НКНХ.5273-ППП-0001					
"Реконструкция линейного сооружения - этиленопровод на участке Нижнекамский комплекс «Проблемы этиленопровода на участке Нижнекамский - Казань. Модернизация объектов для транспортировки этилена с учетом дополнительных объемов от 20'-600"					
Имя	Кол-во листов	№ зоны	Дата	Документация по планировке территории	
Разработчик	Гурьева		25.11.24	Этап	Лист
Проверил	Зюбан		25.11.24	1	135
Уч. отдела	Ермолина		25.11.24	Чертеж границ зон планируемого размещения линейных объектов	
Директор	Кочетов		25.11.24	Масштаб 1:100000	
НКНХ.5273-ППП-0001_1_R.dwg					



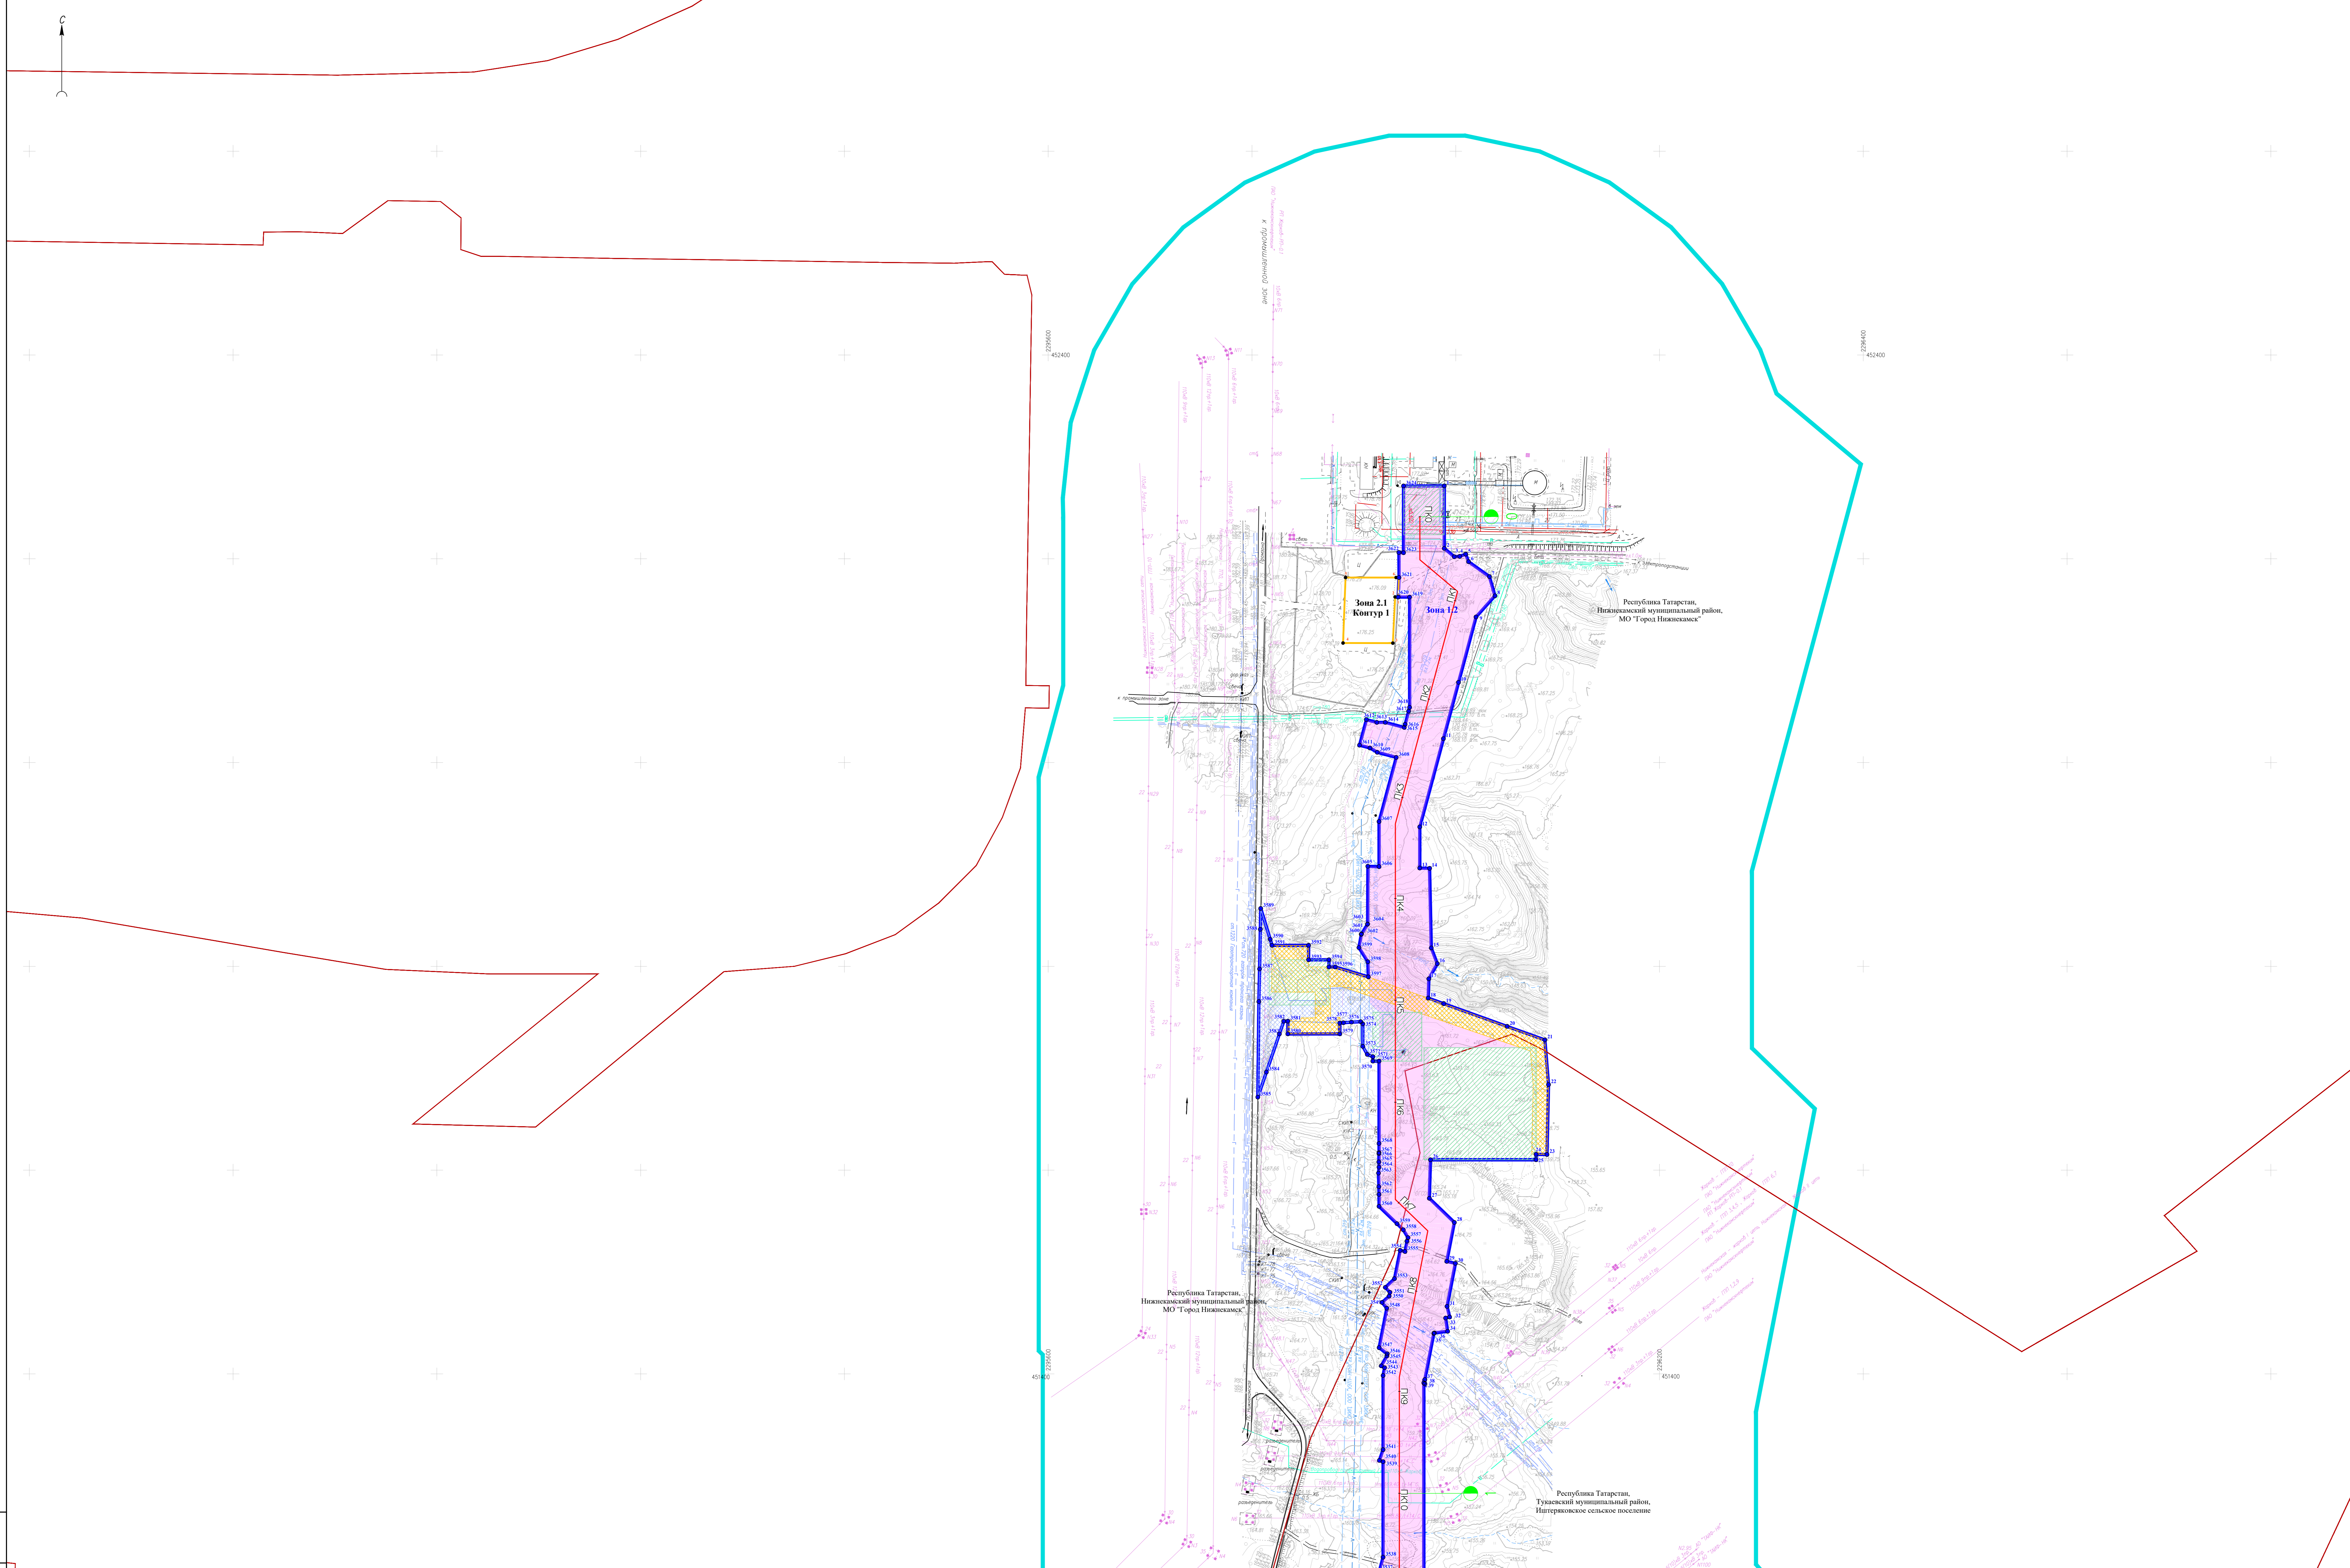
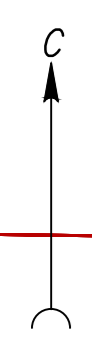


Линия обреза с листом 3

Лист № 0001
Лист № 0002
НКНХ.5273-ППП-0001			
"Реконструкция линейного сооружения - индивидуальный комплекс «Горбальные теплиценосорбы на участке Нижнекамск - Казань. Модернизация объектов для транспортировки» оплыва с учетом дополнительных объемов от 20-400"			
Имя	Кол. листов	Дата	Статус
Разработчик	Гурьева	01.10.24	01.10.24
Проверил	Зюбан	01.10.24	01.10.24
Уч. отдела	Ермолина	01.10.24	01.10.24
Директор	Кочетова	01.10.24	01.10.24
Документация по планировке территории			Этап/лист Листов
Чертеж границ зон планируемого размещения линейных объектов.			2 2
Масштаб 1:2000			
НКНХ.5273-ППП-0001_1_R.dwg			



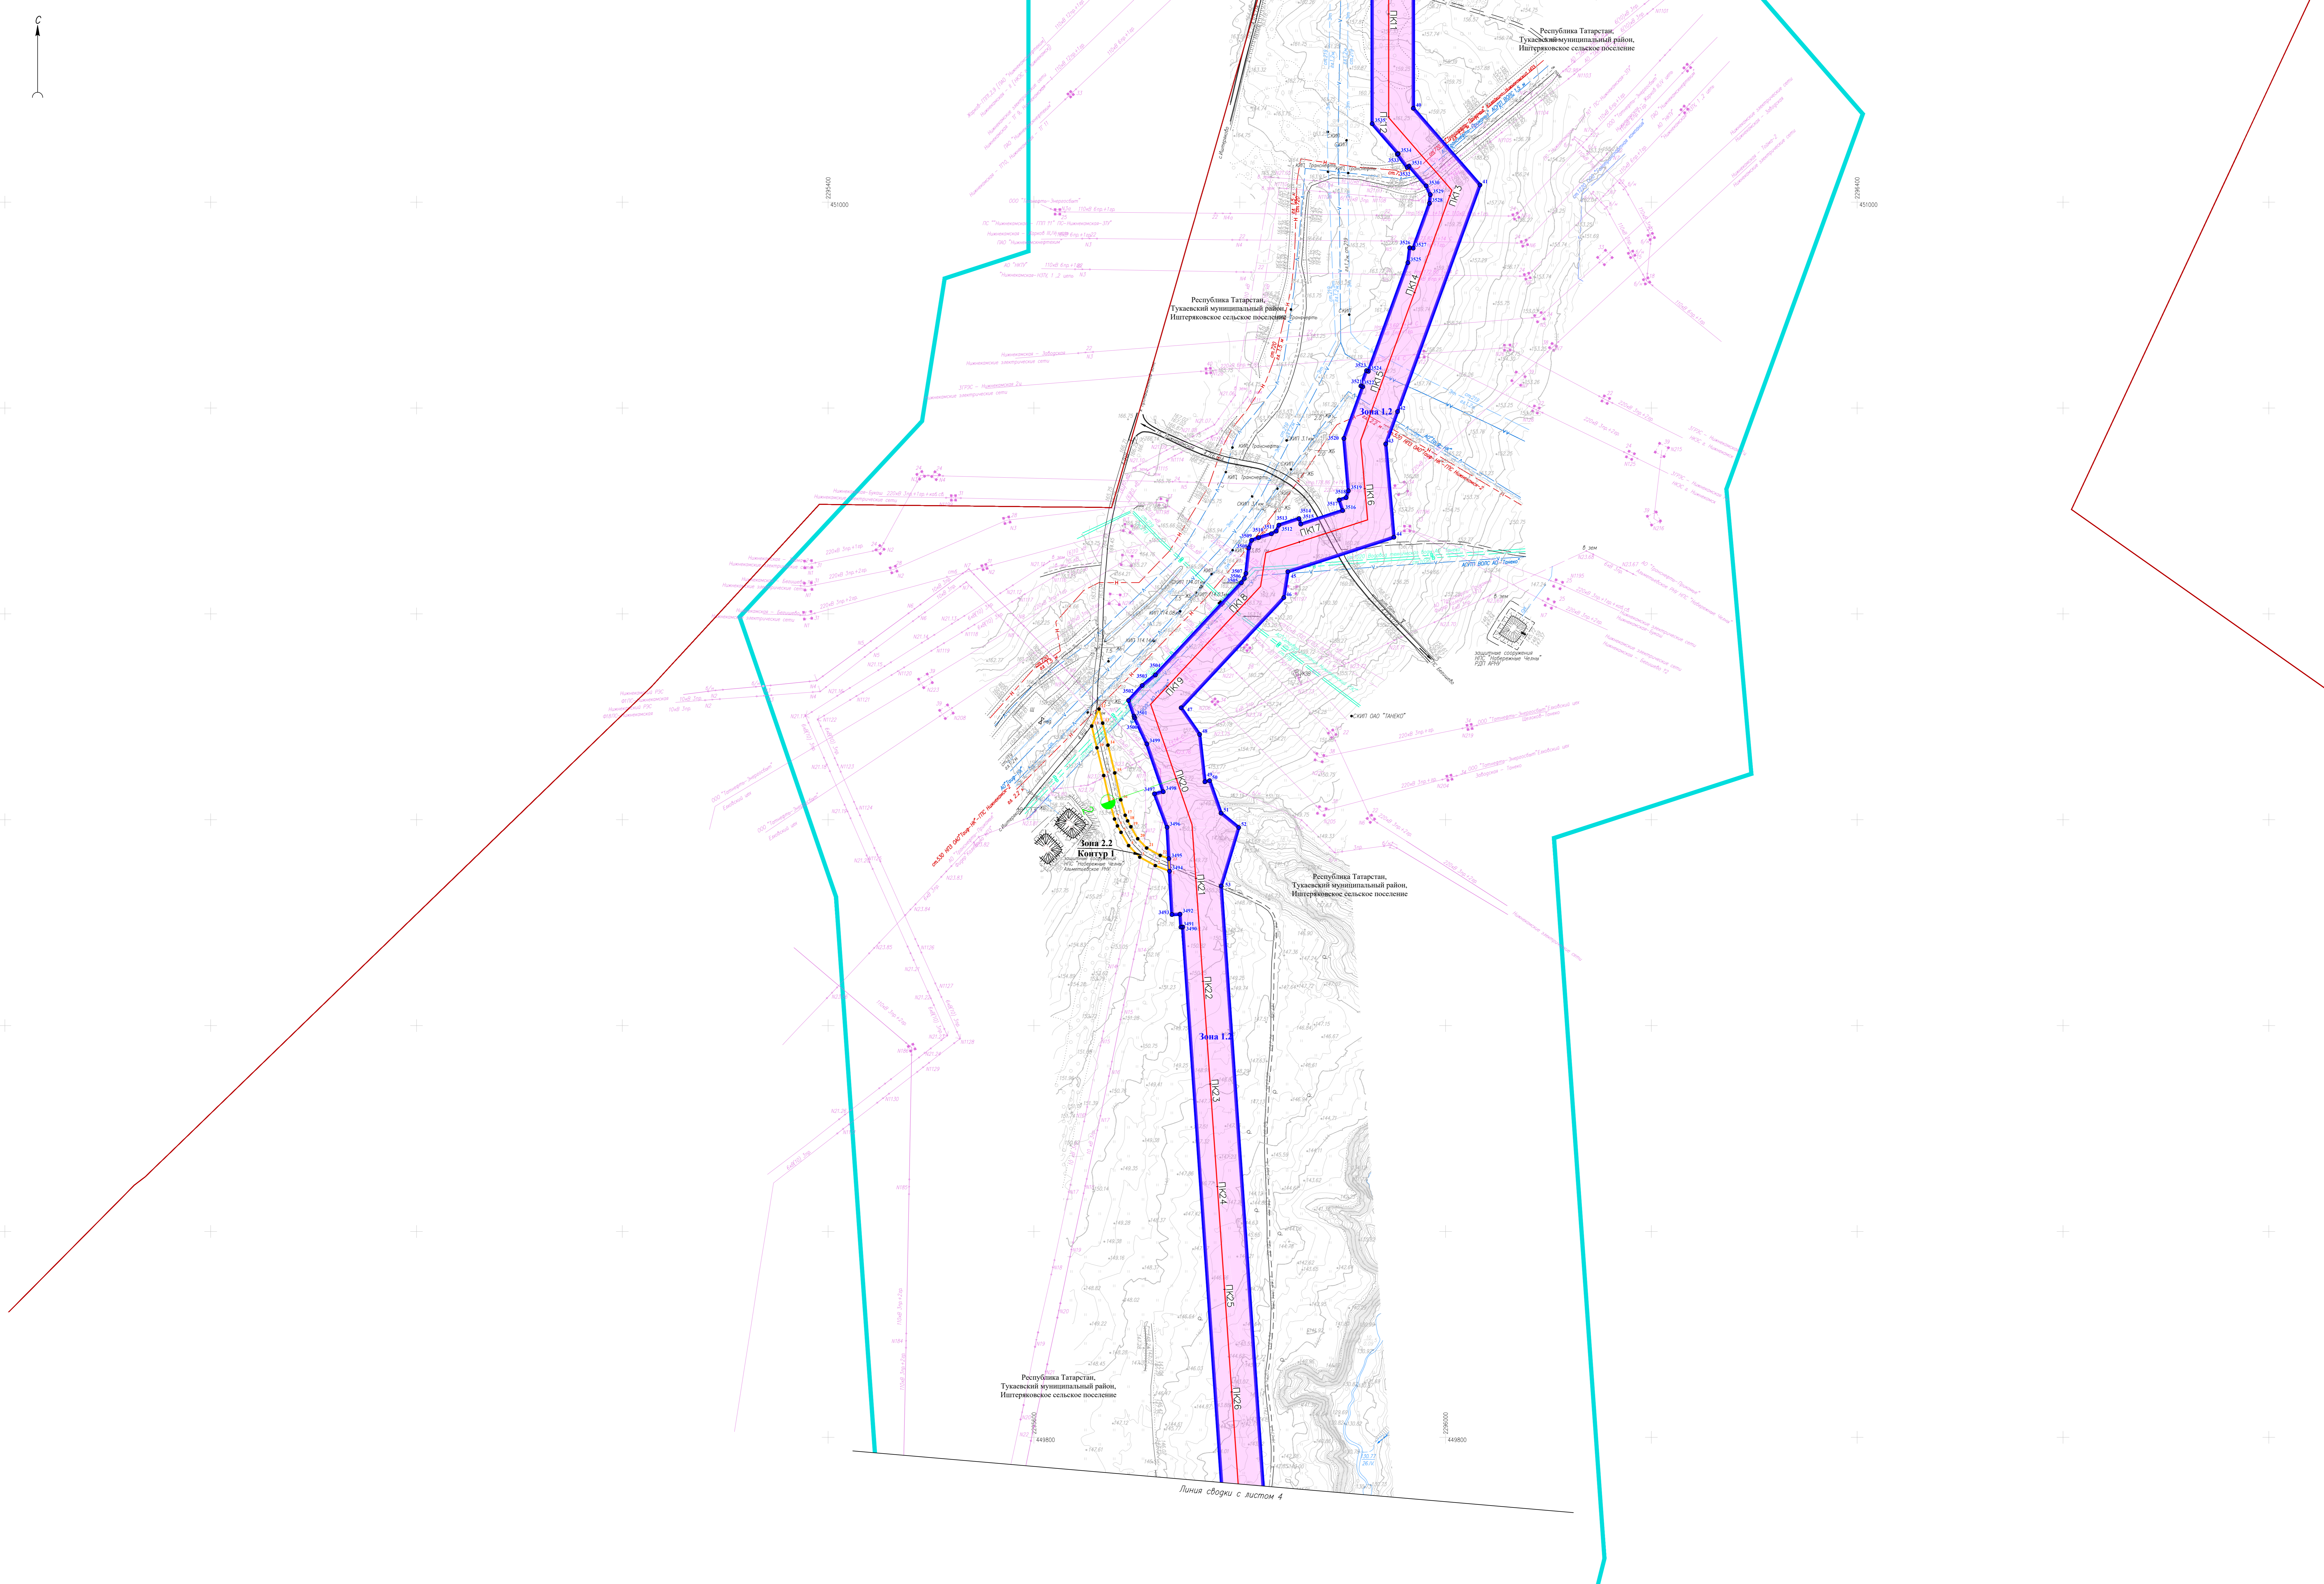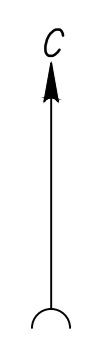

Лист № 0001
Дата: 10.05.2024
Время: 14:00

НКНХ5273-ППП-0001				
"Реконструкция линейного сооружения - инженерный комплекс «Горбунские теплостанции» на участке Лицейского - Казань. Модернизация объектов для транспортировки, отлива с учетом дополнительных объемов от 20'-400"				
Имя	Колл.	Лист	В.Зав.	Дата
Разработчик	Гурьева	01.024		01.024
Проверил	Зюбан	01.024		01.024
Уч. отдела	Ермолина	01.024		01.024
Директор	Кочетова	01.024		01.024
Документация по планировке территории				Этап
Чертеж границ зон планируемого размещения линейных объектов.				Лист
Масштаб 1:2000				3
НКНХ5273-ППП-0001_1_R.dwg				ГЕО СЕРВИС

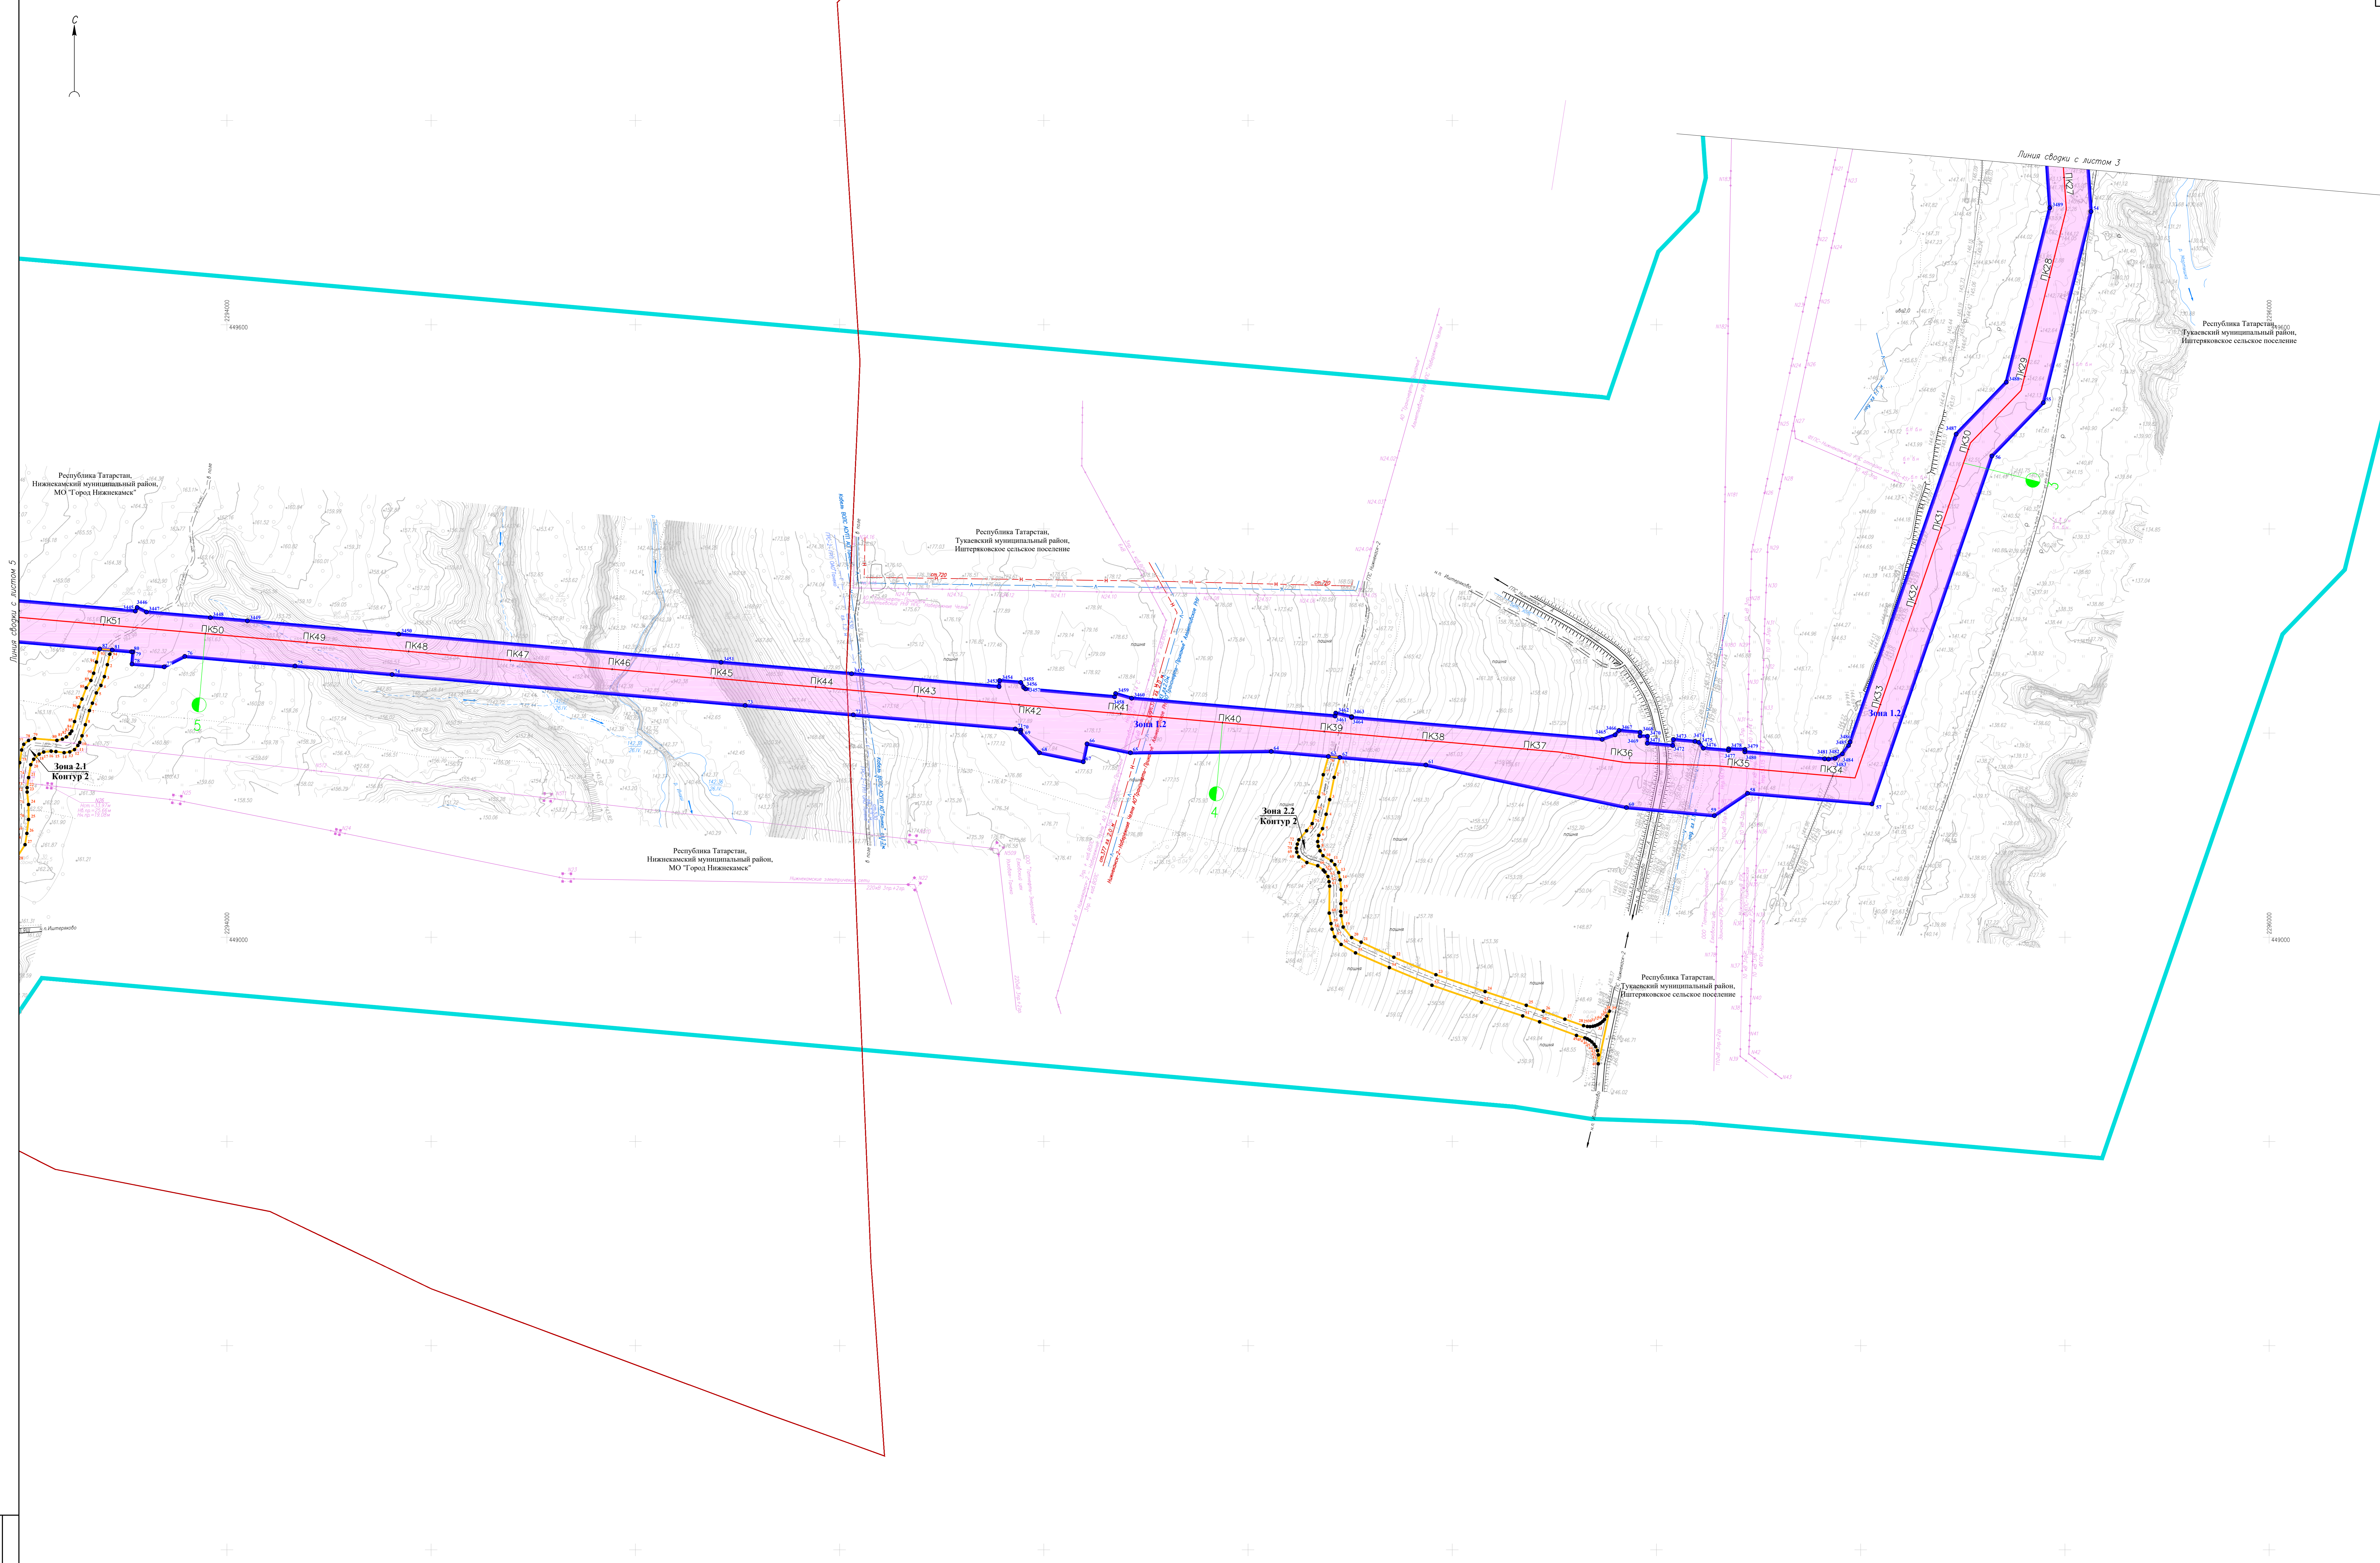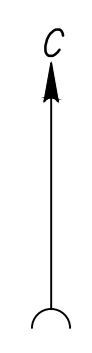


Линия сборки с листом 5

Линия сборки с листом 3

И.М. Н. поз. Л.С. и др. Ш.А. М.

НКНХ.5273-ППП-0001				
"Реконструкция линейного сооружения - индивидуальной комплекс «Горбление теплогорбности на участке Липянецкино - Казань Модернизация объектов для транспортировки, отлива с учетом дополнительных объемов от 20'-600"				
Имя	Кол. листов	Зона	Партия	Дата
Разработчик	Гурьева			01.02.24
Проверил	Зюбан			01.02.24
Уж. отдела	Ермолина			01.02.24
Директор	Кочетова			01.02.24
Документация по планировке территории				Этажи
Чертеж границ зон планируемого размещения линейных объектов.				Листов
Масштаб 1:2000				4
ГЕО СЕРВИС				
НКНХ.5273-ППП-0001_1_R.dwg				

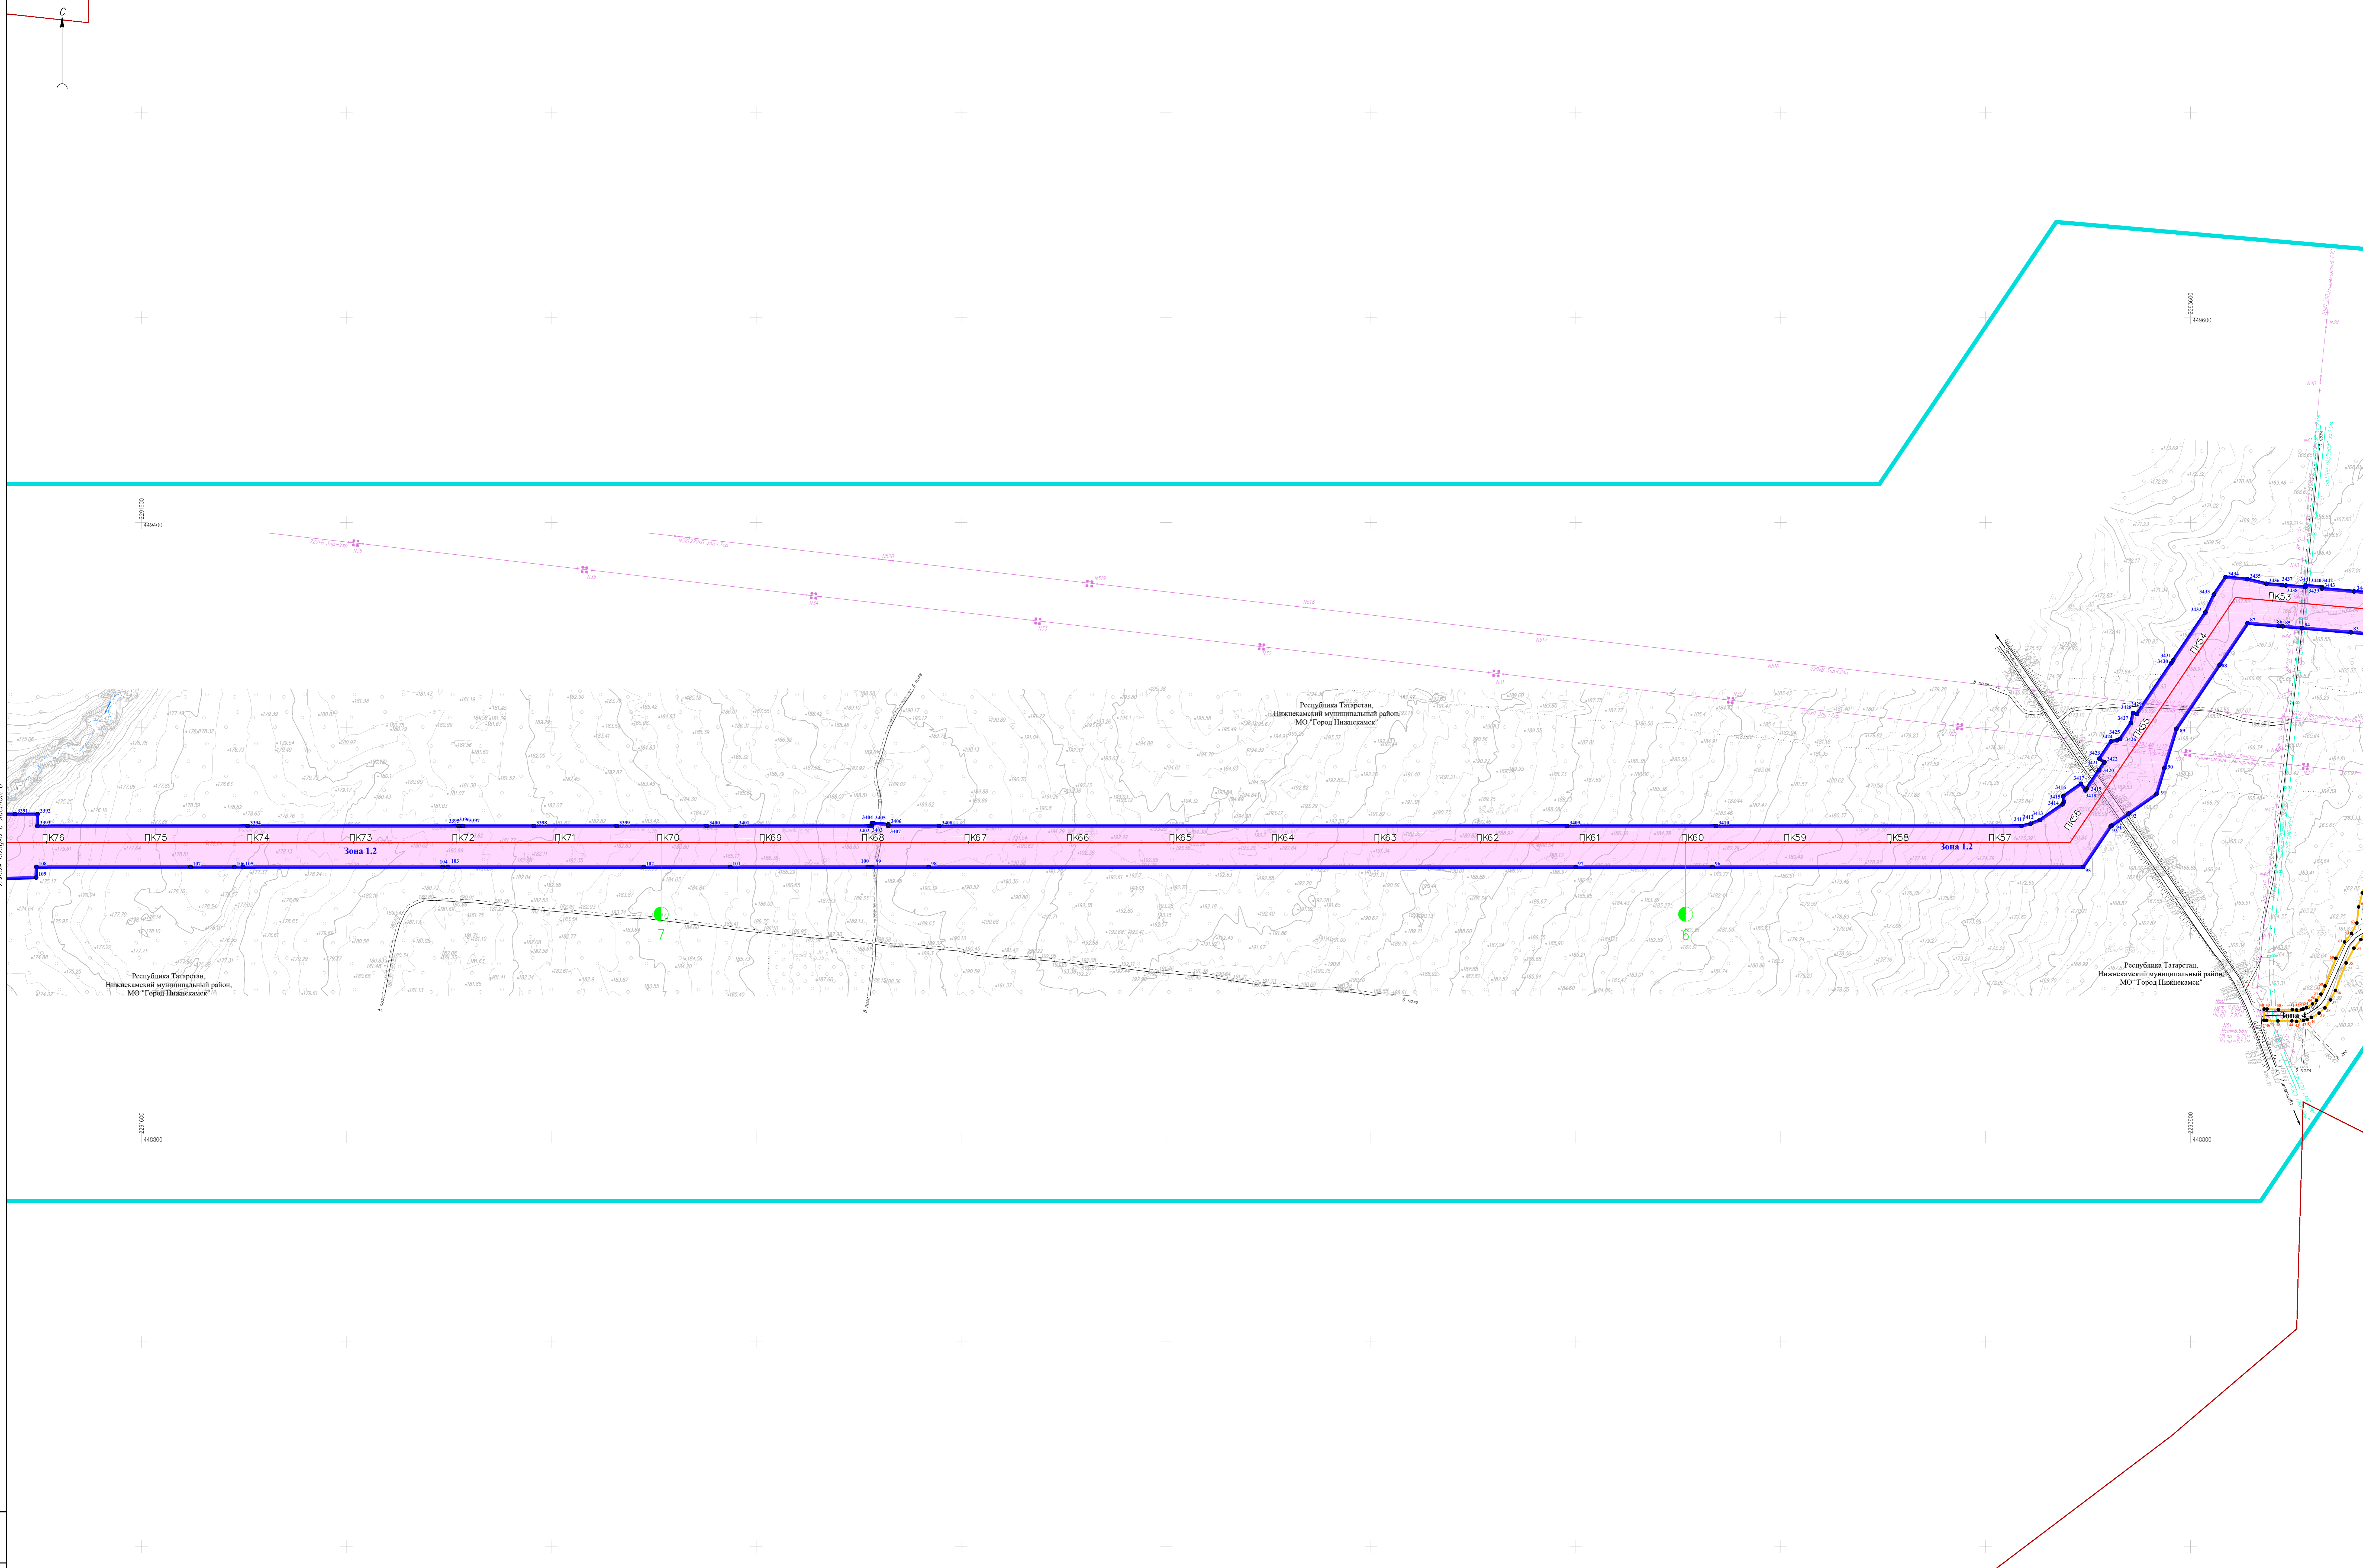



Линия сборки с листом Б

Линия сборки с листом Д

НКНХ.5273-ППП-0001					
"Реконструкция линейного сооружения - индивидуальный комплекс «Продвижение электромобилей на участке Пешкомск - Казань. Модернизация объектов для транспортировки электромобилей с учетом дополнительных объемов от 30'-600"					
Имя	Колл.	Лист	В.зав.	Дата	Стр.
Разработчик	Гурьева			01.02.24	1
Проверил	Зюбенов			01.02.24	5
Уж. отдела	Ермолина			01.02.24	
Директор	Кочетов			01.02.24	
Документация по планировке территории					Листов
Чертеж границ зон планируемого размещения линейных объектов					5
Чертеж границ зон планируемого размещения линейных объектов					5
Масштаб 1:2000					
НКНХ.5273-ППП-0001_1_R.dwg					




Имя
Колл.
Лист
В.зав.
Дата
Стр.

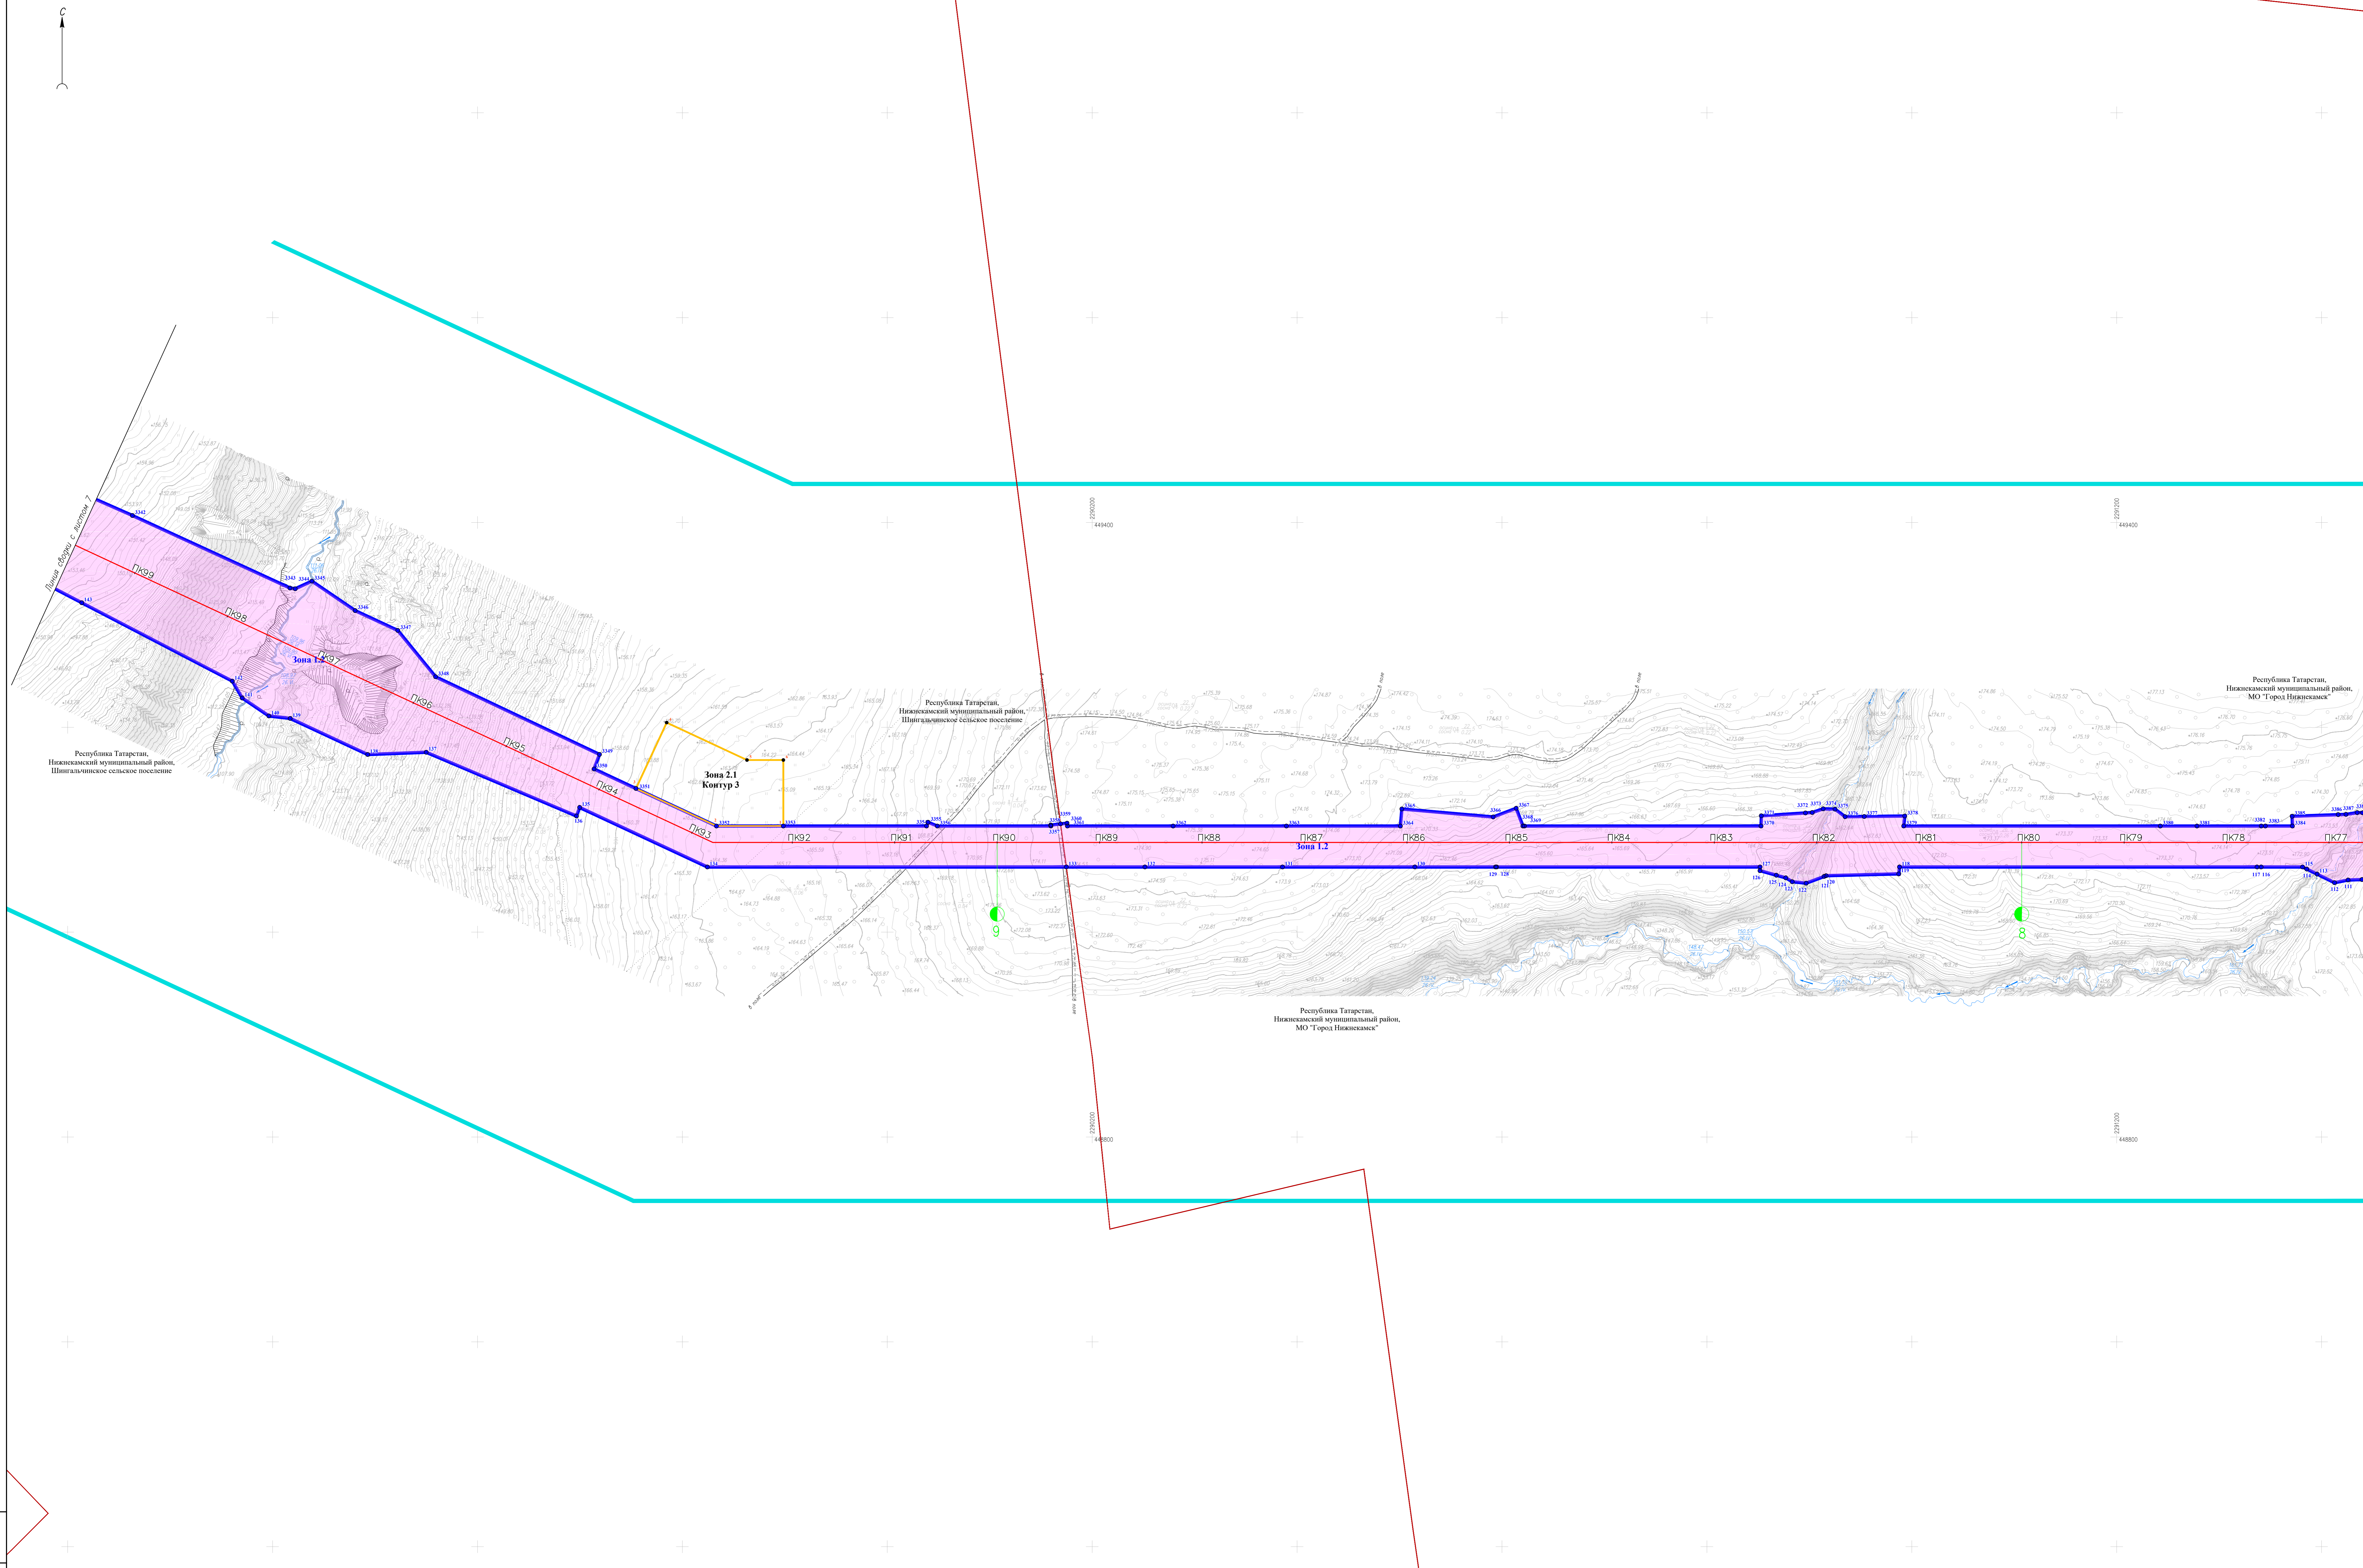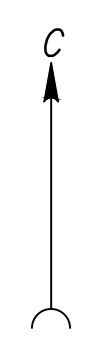


Лист № 001
 Дата: 10.08.2024
 Выход: 1:2000

НКНХ.5273-ППП-0001					
"Реконструкция линейного сооружения - индивидуальный комплекс «Пробирные электроподстанции на участке Шингаловское - Казань. Модернизация объектов для транспортировки» с учетом дополнительных объемов от 201-400"					
Имя	Колл.	Лист	В.зав.	Дата	Стр.
Разработчик	Гурьева			10.08.2024	6
Проверил	Зюбан			10.08.2024	
Уч. отдела	Ермолина			10.08.2024	
Директор	Кочетов			10.08.2024	
Документация по планировке территории					Листов
Чертеж границ зон планируемого размещения линейных объектов					6
Масштаб 1:2000					

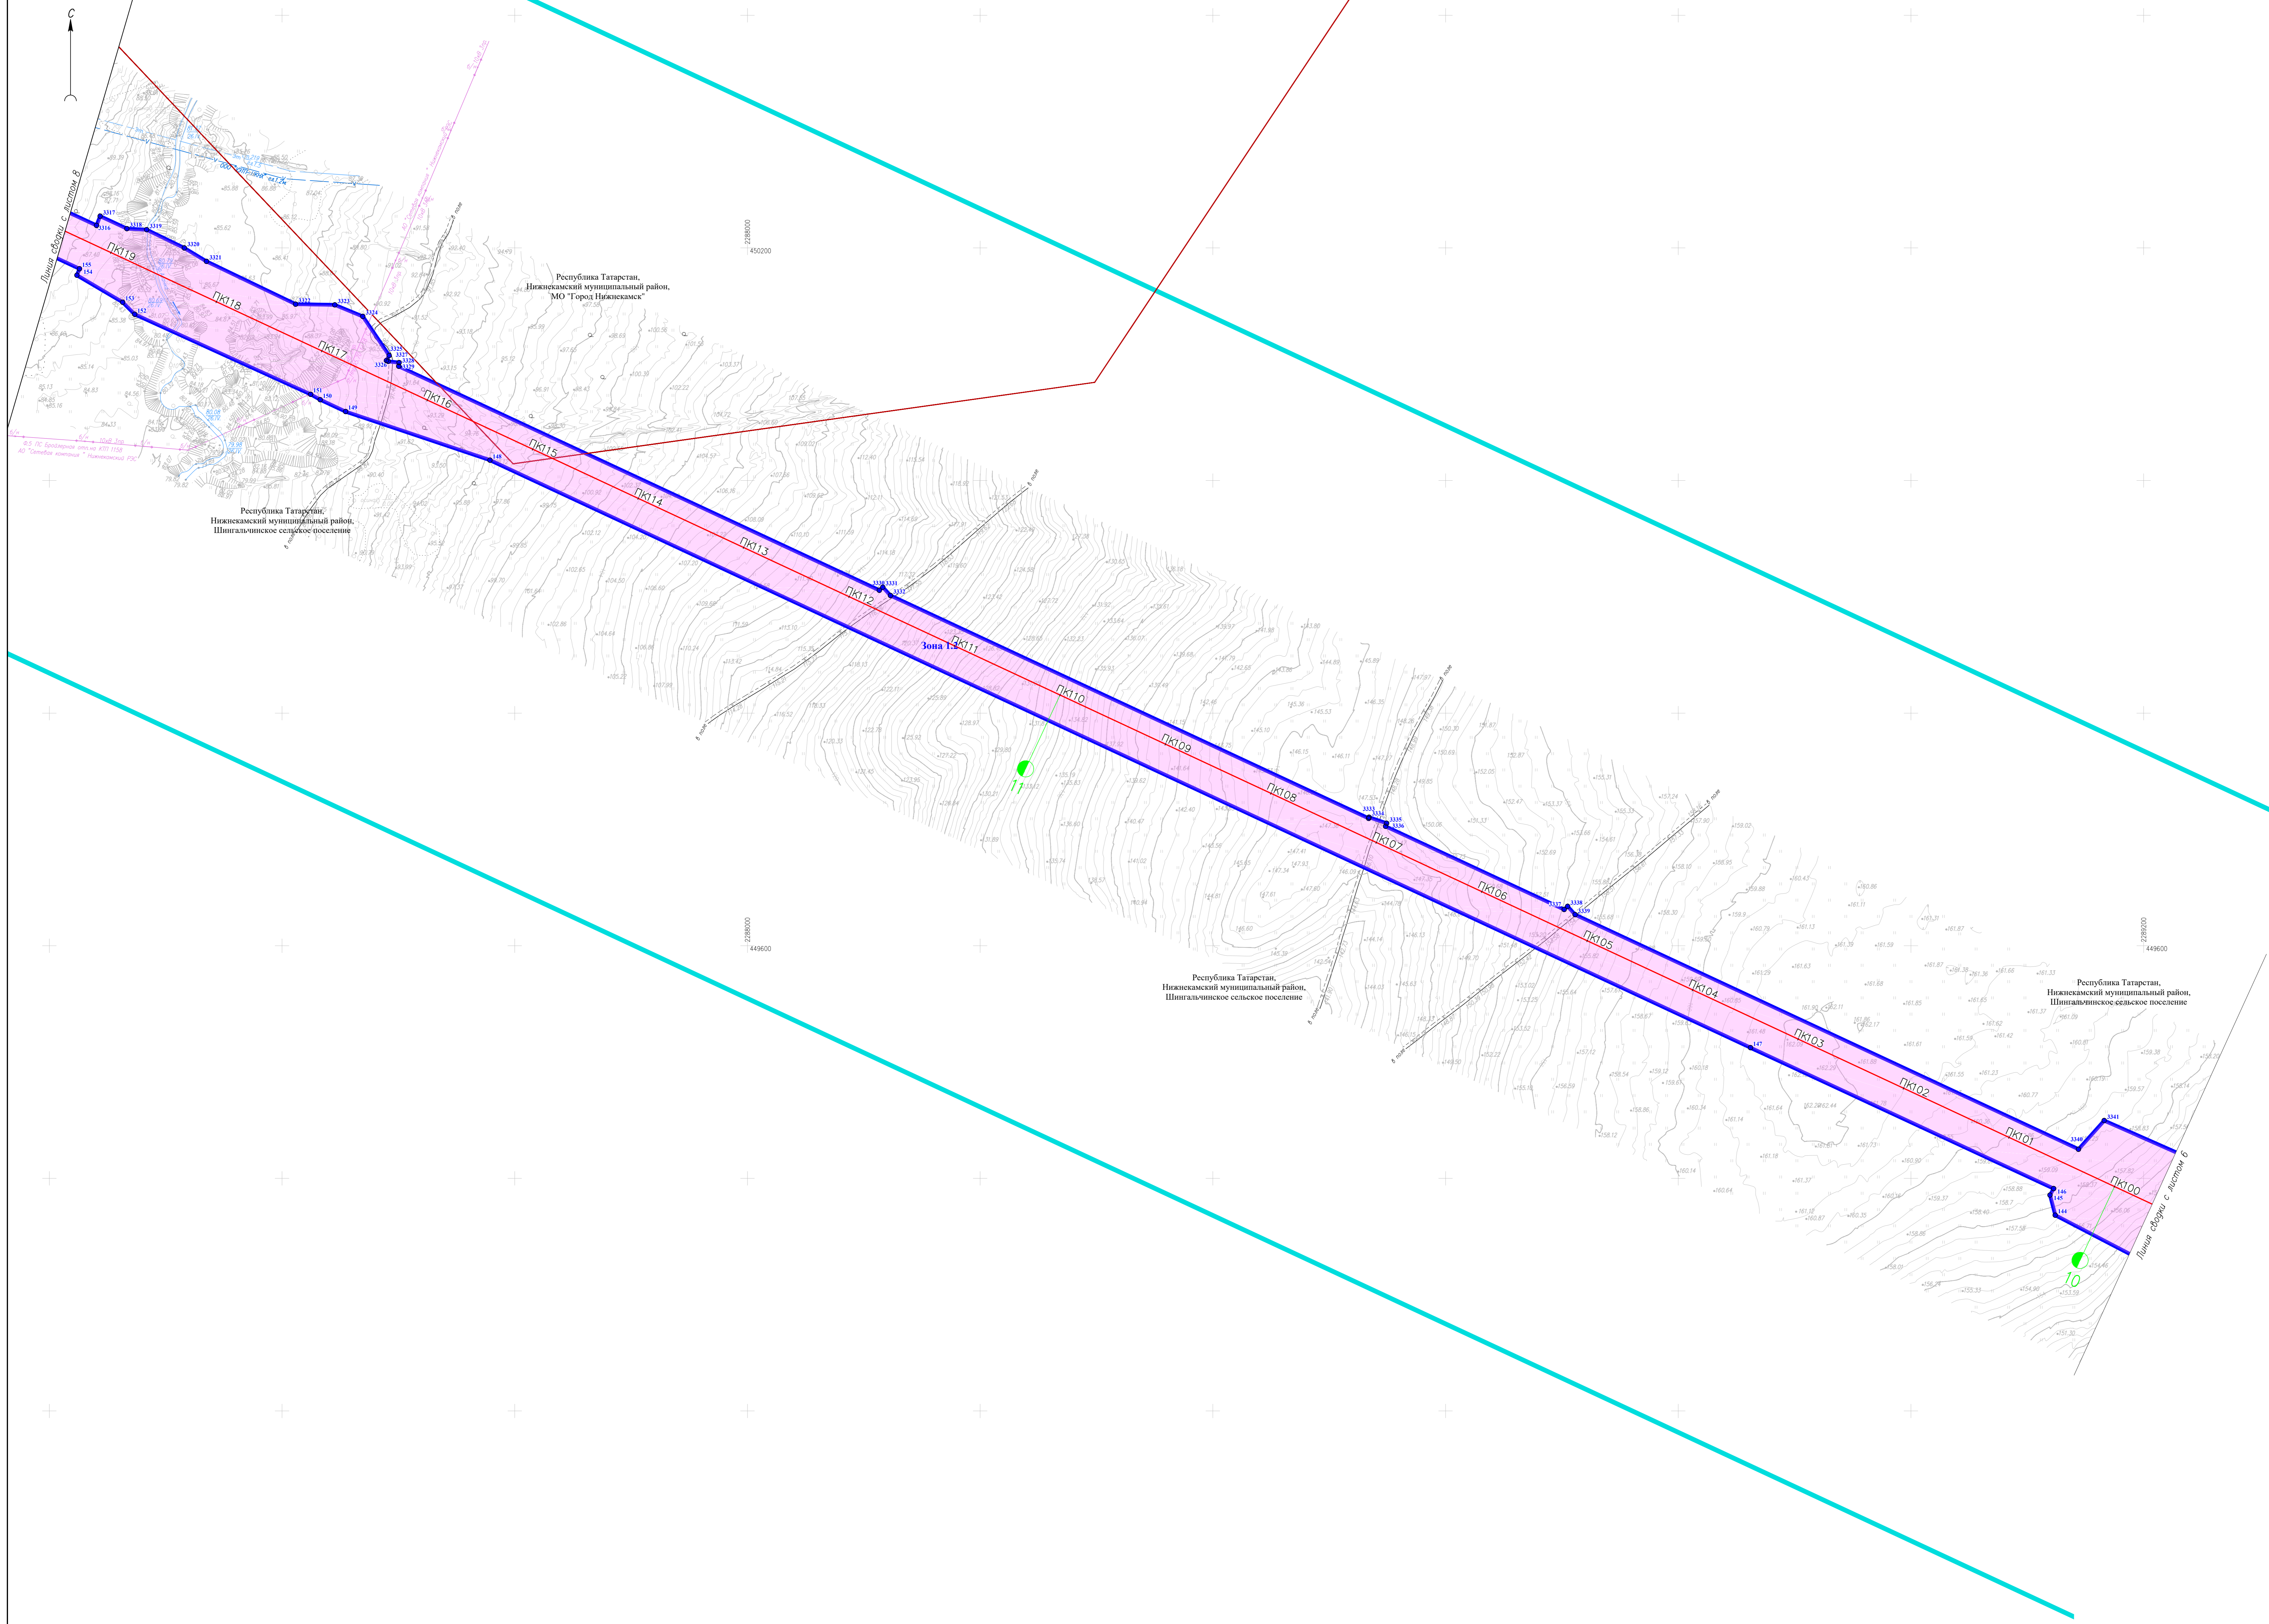



Лист № 001
 Дата: 15.05.2024
 Выход: 1:2000

НКНХ.5273-ППП-0001				
"Реконструкция линейного сооружения - инженерный комплекс «Проблески» оптоволоконной линии на участке Лицензионный - Казань. Модернизация объектов для транспортировки оптического сигнала с учетом дополнительных объектов от 201-400"				
Имя	Колл.	Лист	В.зак.	Дата
Разработчик	Гурьева	01.024		01.024
Проверил	Зюбан	01.024		01.024
Уч. отдела	Ермолина	01.024		01.024
Директор	Кочетова	01.024		01.024
Документация по планировке территории				Этажи
Чертеж границ зон планируемого размещения линейных объектов				Листов
Масштаб 1:2000				7

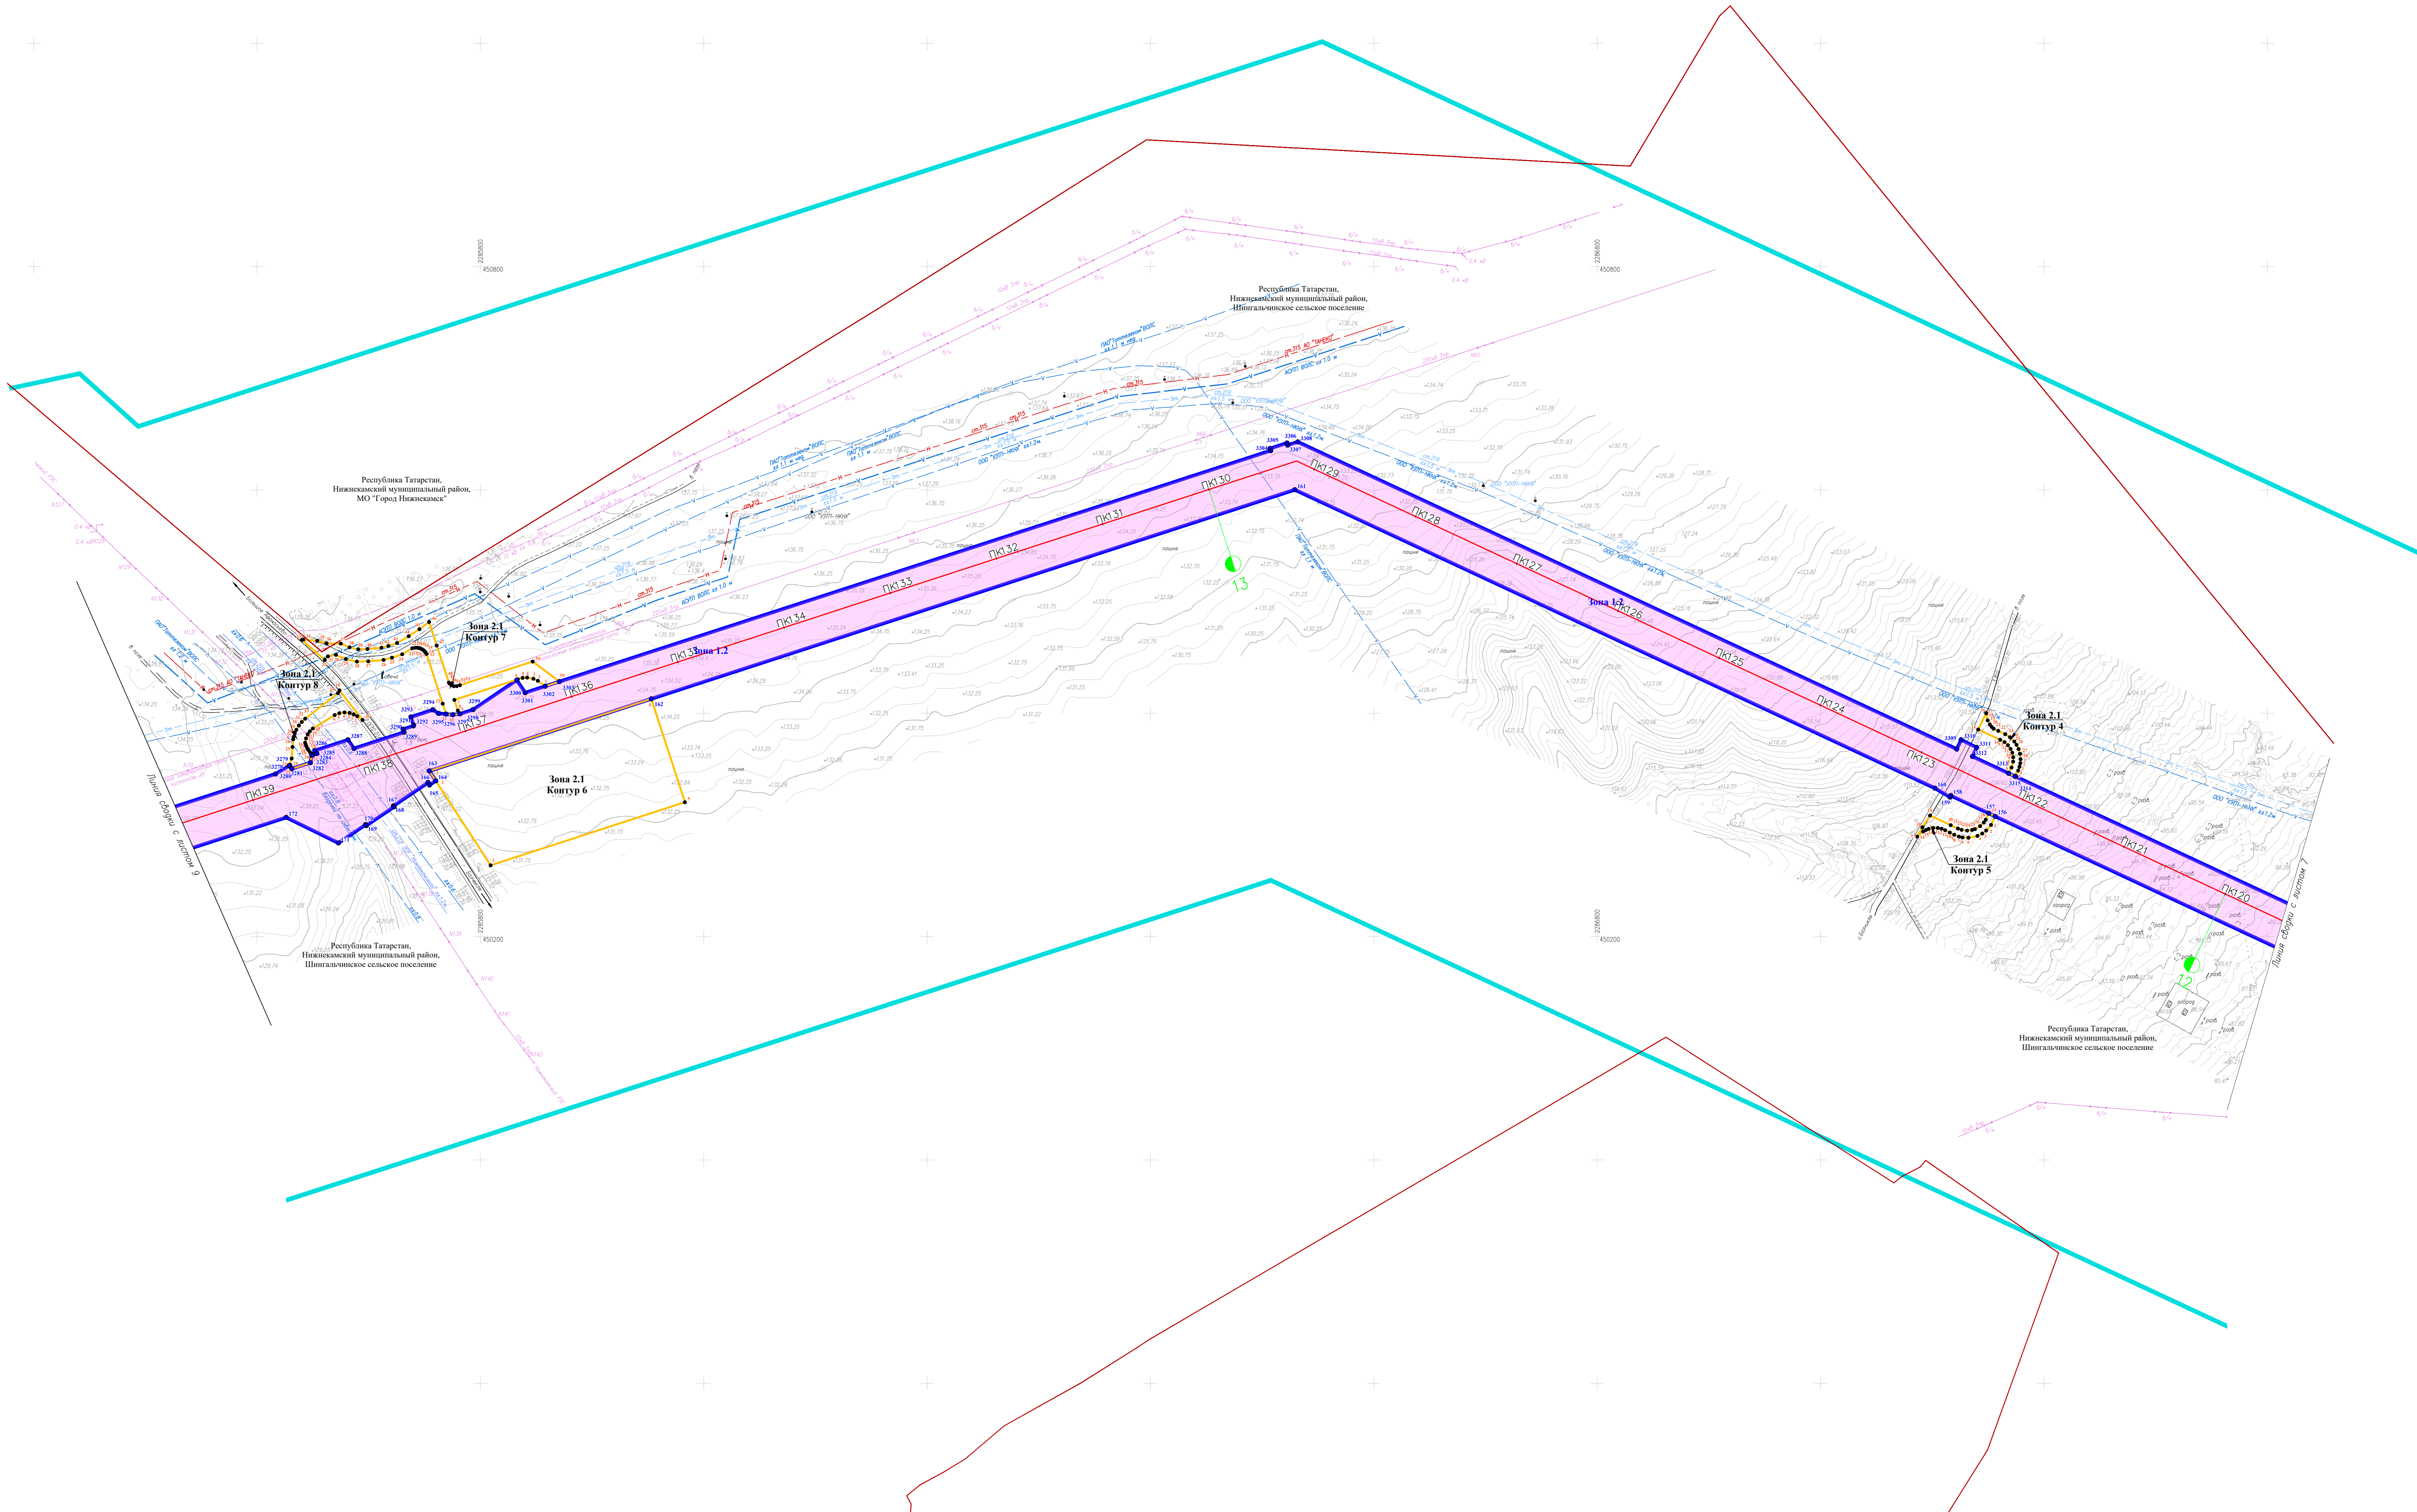

Лист № 0001
 Дата: 11.05.2024
 Проектировщик: [Имя]
 Проверил: [Имя]
 Уд. отдел: [Имя]
 Директор: [Имя]

НКНХ.5273-ППП-0001				
"Реконструкция линейного сооружения - существующий комплекс «Проблески» тепловых сетей на участке Лицейского - Казань. Модернизация объектов для транспортировки, оптимизация с учетом дополнительных объемов от 20-400"				
Имя	Возраст	Взв.	Дата	Подпись
Разработал	Гурьева	11.05.24	11.05.24	[Подпись]
Проверил	Зюбан	11.05.24	11.05.24	[Подпись]
Уд. отдел	Ермолина	11.05.24	11.05.24	[Подпись]
Директор	Кочетов	11.05.24	11.05.24	[Подпись]
Документация по планировке территории				Этажи
Чертеж границ зон планируемого размещения линейных объектов				Лист
Масштаб 1:2000				8
НКНХ.5273-ППП-0001_1_R.dwg				ГЕО СЕРВИС

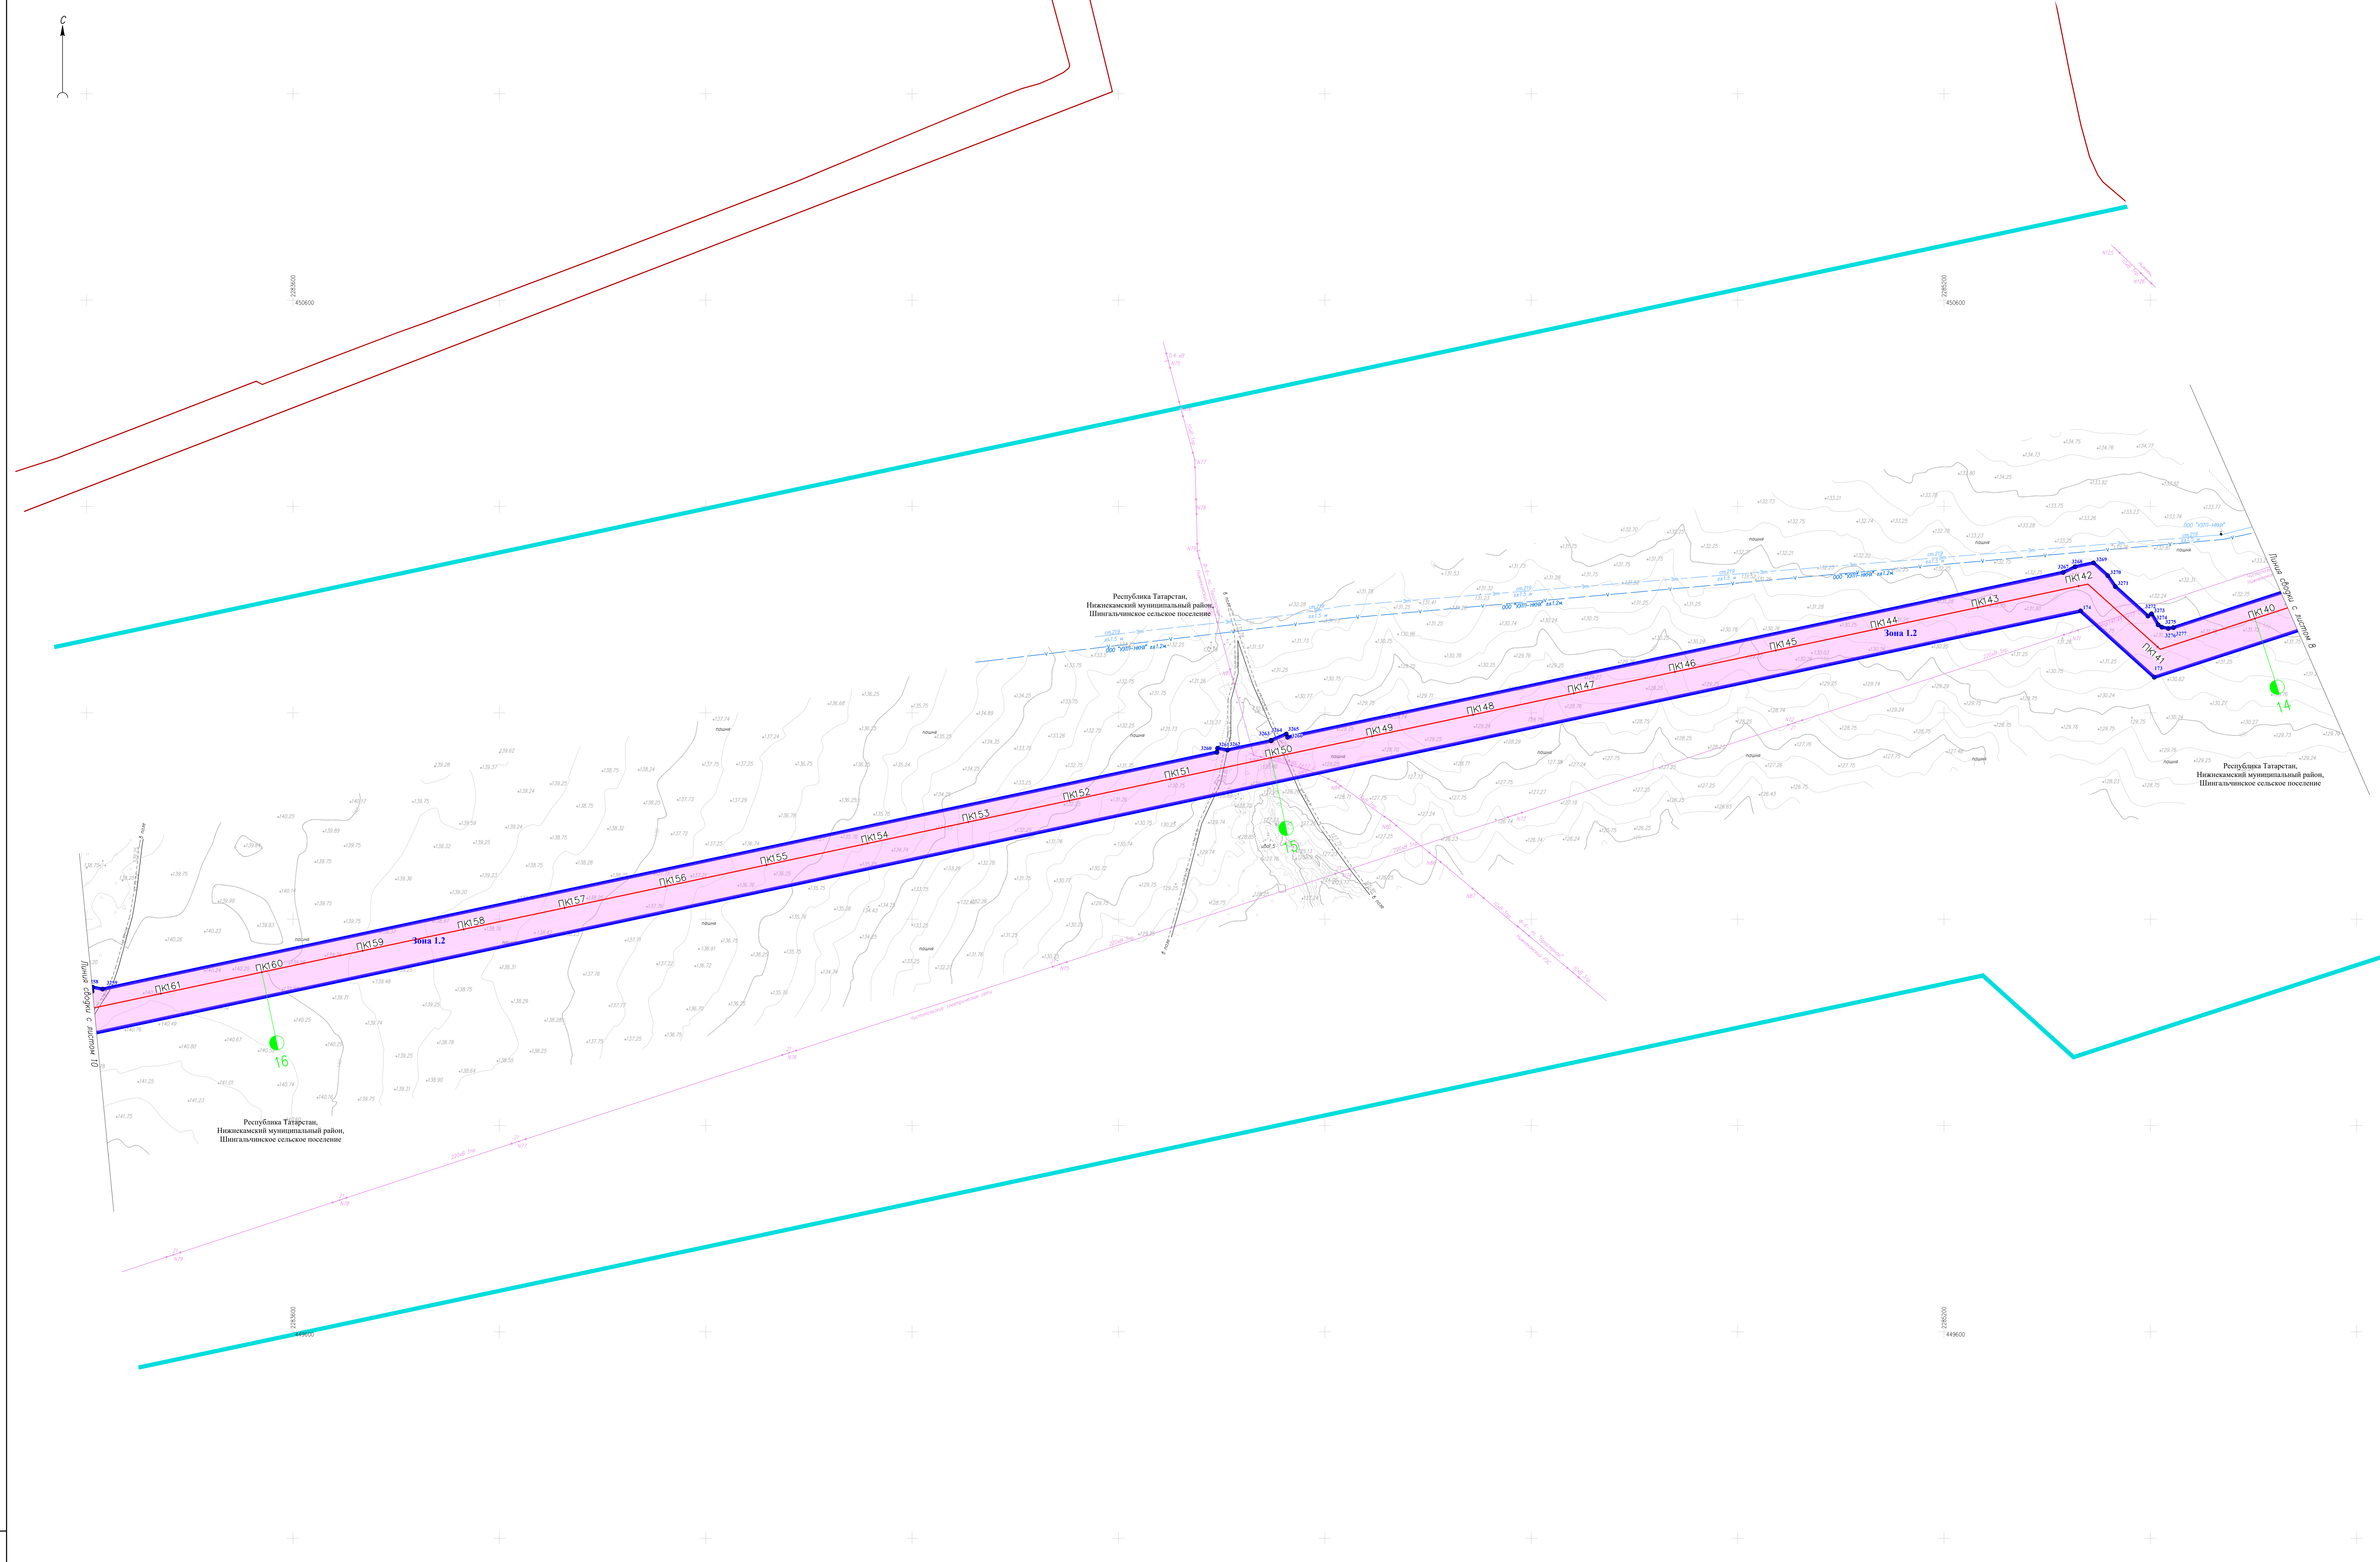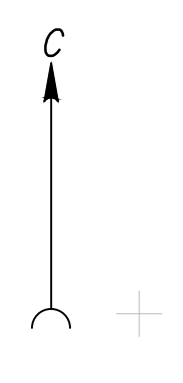

Республика Татарстан,
Нижнекамский муниципальный район,
Шингалычское сельское поселение


Республика Татарстан,
Нижнекамский муниципальный район,
Шингалычское сельское поселение

От местности в натуре сняты

Республика Татарстан,
Нижнекамский муниципальный район,
Шингалычское сельское поселение


НКНХ.5273-ППП-0001				
"Реконструкция линейного сооружения - существующий комплекс «Пробурение теплогоризонтов на участке Лиженкинское - Казань. Модернизация объектов для транспортировки, отпавшая с учетом дополнительных объемов от 201-400"				
Имя	Кол. листов	№ зоны	Период	Дата
Разработчик	Гурьева			01.02.24
Проверил	Зюбан			01.02.24
Уч. отдела	Ермолина			01.02.24
Директор	Кочетова			01.02.24
Документация по планировке территории				Этажи
Чертёж границ зон планируемого размещения линейных объектов				Листов
Масштаб 1:2000				9
ГЕО СЕРВИС				

Лист № 0001
Листов в целом
Всего листов

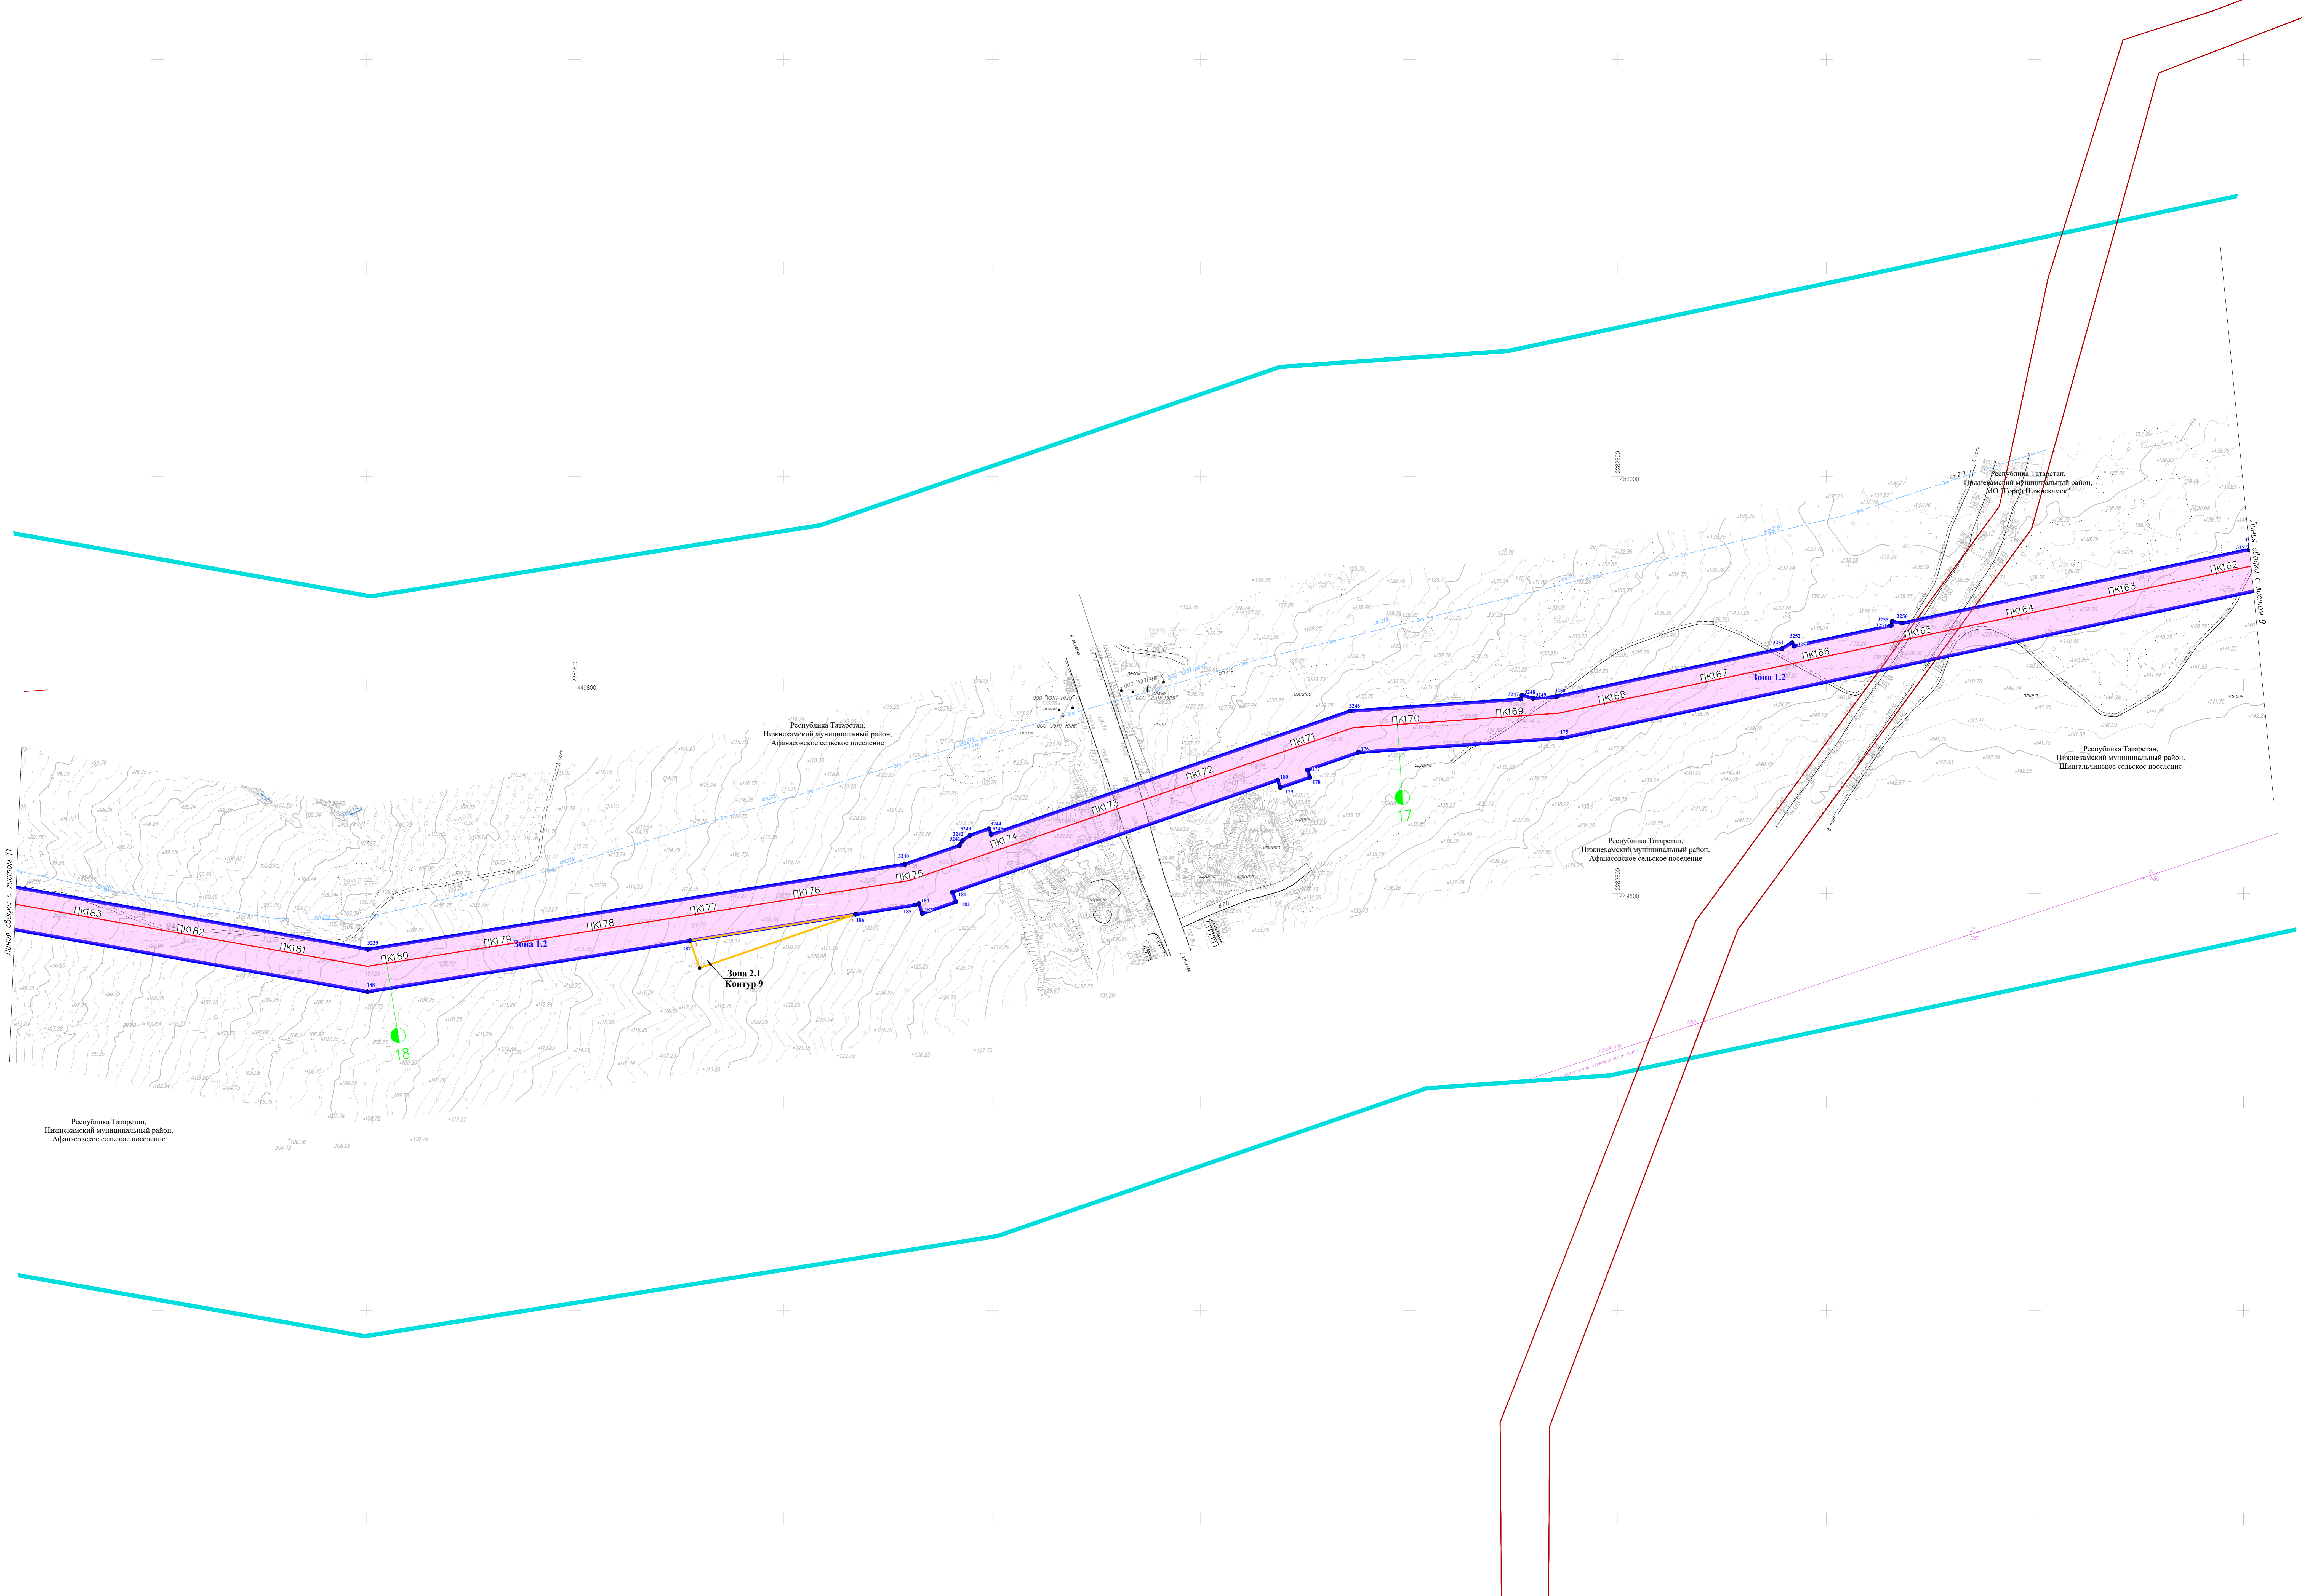

Лист № 10
 Дата: 01.10.24
 Имя: [blank]
 Фамилия: [blank]
 Имя: [blank]
 Фамилия: [blank]

НКНХ.5273-ППП-0001			
"Реконструкция линейного сооружения - индивидуальный комплекс «Пробирные теплогоризонты на участке Лицейский - Казань. Модернизация объектов для транспортировки» с учетом дополнительных объемов от 20-400"			
Имя:	Колл. лист:	№ зоны:	Дата:
Разработал:	Гурьева	01.10.24	01.10.24
Проверил:	Зюбан	01.10.24	01.10.24
Уж. отдела:	Ермолина	01.10.24	01.10.24
Директор:	Кочетов	01.10.24	01.10.24
Документация по планировке территории			Этап: Лист 10
Чертеж границ зон планируемого размещения линейных объектов. Масштаб 1:2000			ГЕО СЕРВИС

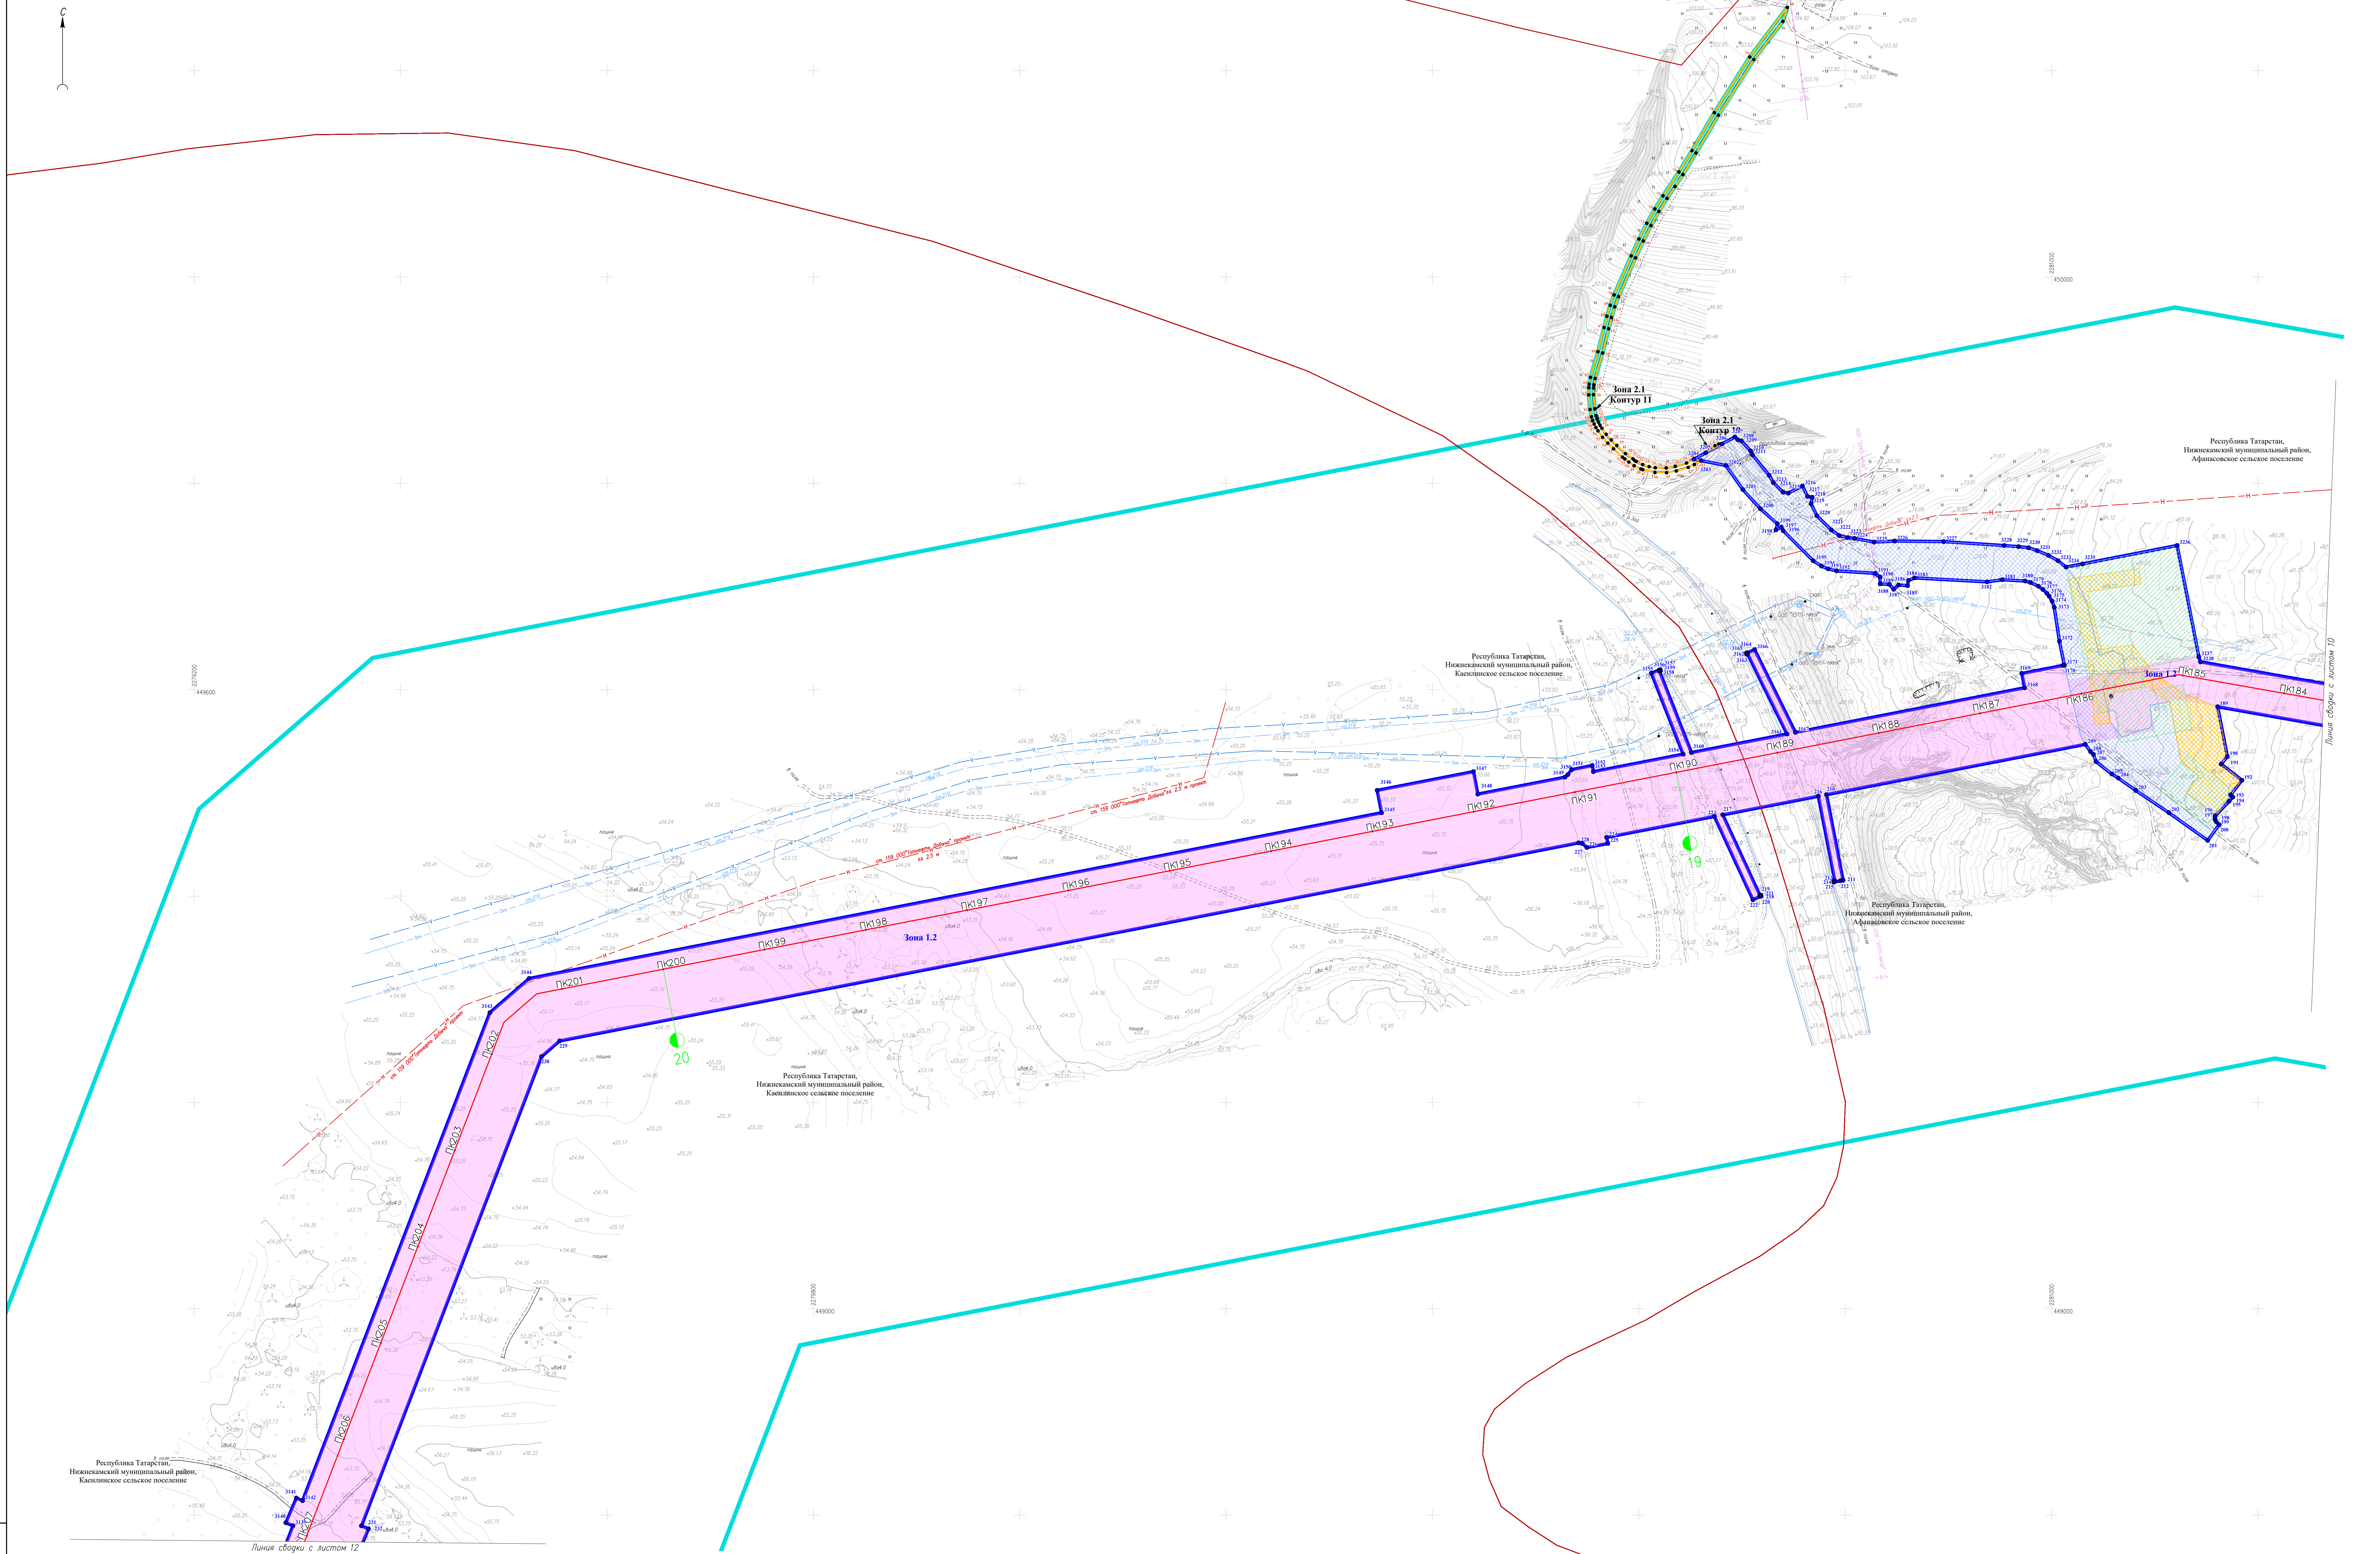

Республика Татарстан,
Нижнекамский муниципальный район,
Киевское сельское поселение

Республика Татарстан,
Нижнекамский муниципальный район,
Киевское сельское поселение


Республика Татарстан,
Нижнекамский муниципальный район,
Киевское сельское поселение

Республика Татарстан,
Нижнекамский муниципальный район,
Афанасьевское сельское поселение

Линия съезда с листом 12

Линия съезда с листом 10

НКНХ.5273-ППП-0001				
"Реконструкция линейного сооружения - существующий комплекс «Горбунские теплиценороботы на участке Липянецкое - Казань. Модернизация объектов для транспортировки опилок с учетом дополнительных объемов от 20'-600"				
Имя	Колл. лист	В.Зак.	Получил	Дата
Разработал	Гурьева			01.02.24
Проверил	Зюбан			01.02.24
Уж. отдела	Ермолина			01.02.24
Директор	Кочетов			01.02.24
Документация по планировке территории			Этажность	Лист Листов
Чертеж границ зон планируемого размещения линейных объектов.			Масштаб	1:2000
НКНХ.5273-ППП-0001_1_R.dwg			ГЕО СЕРВИС	

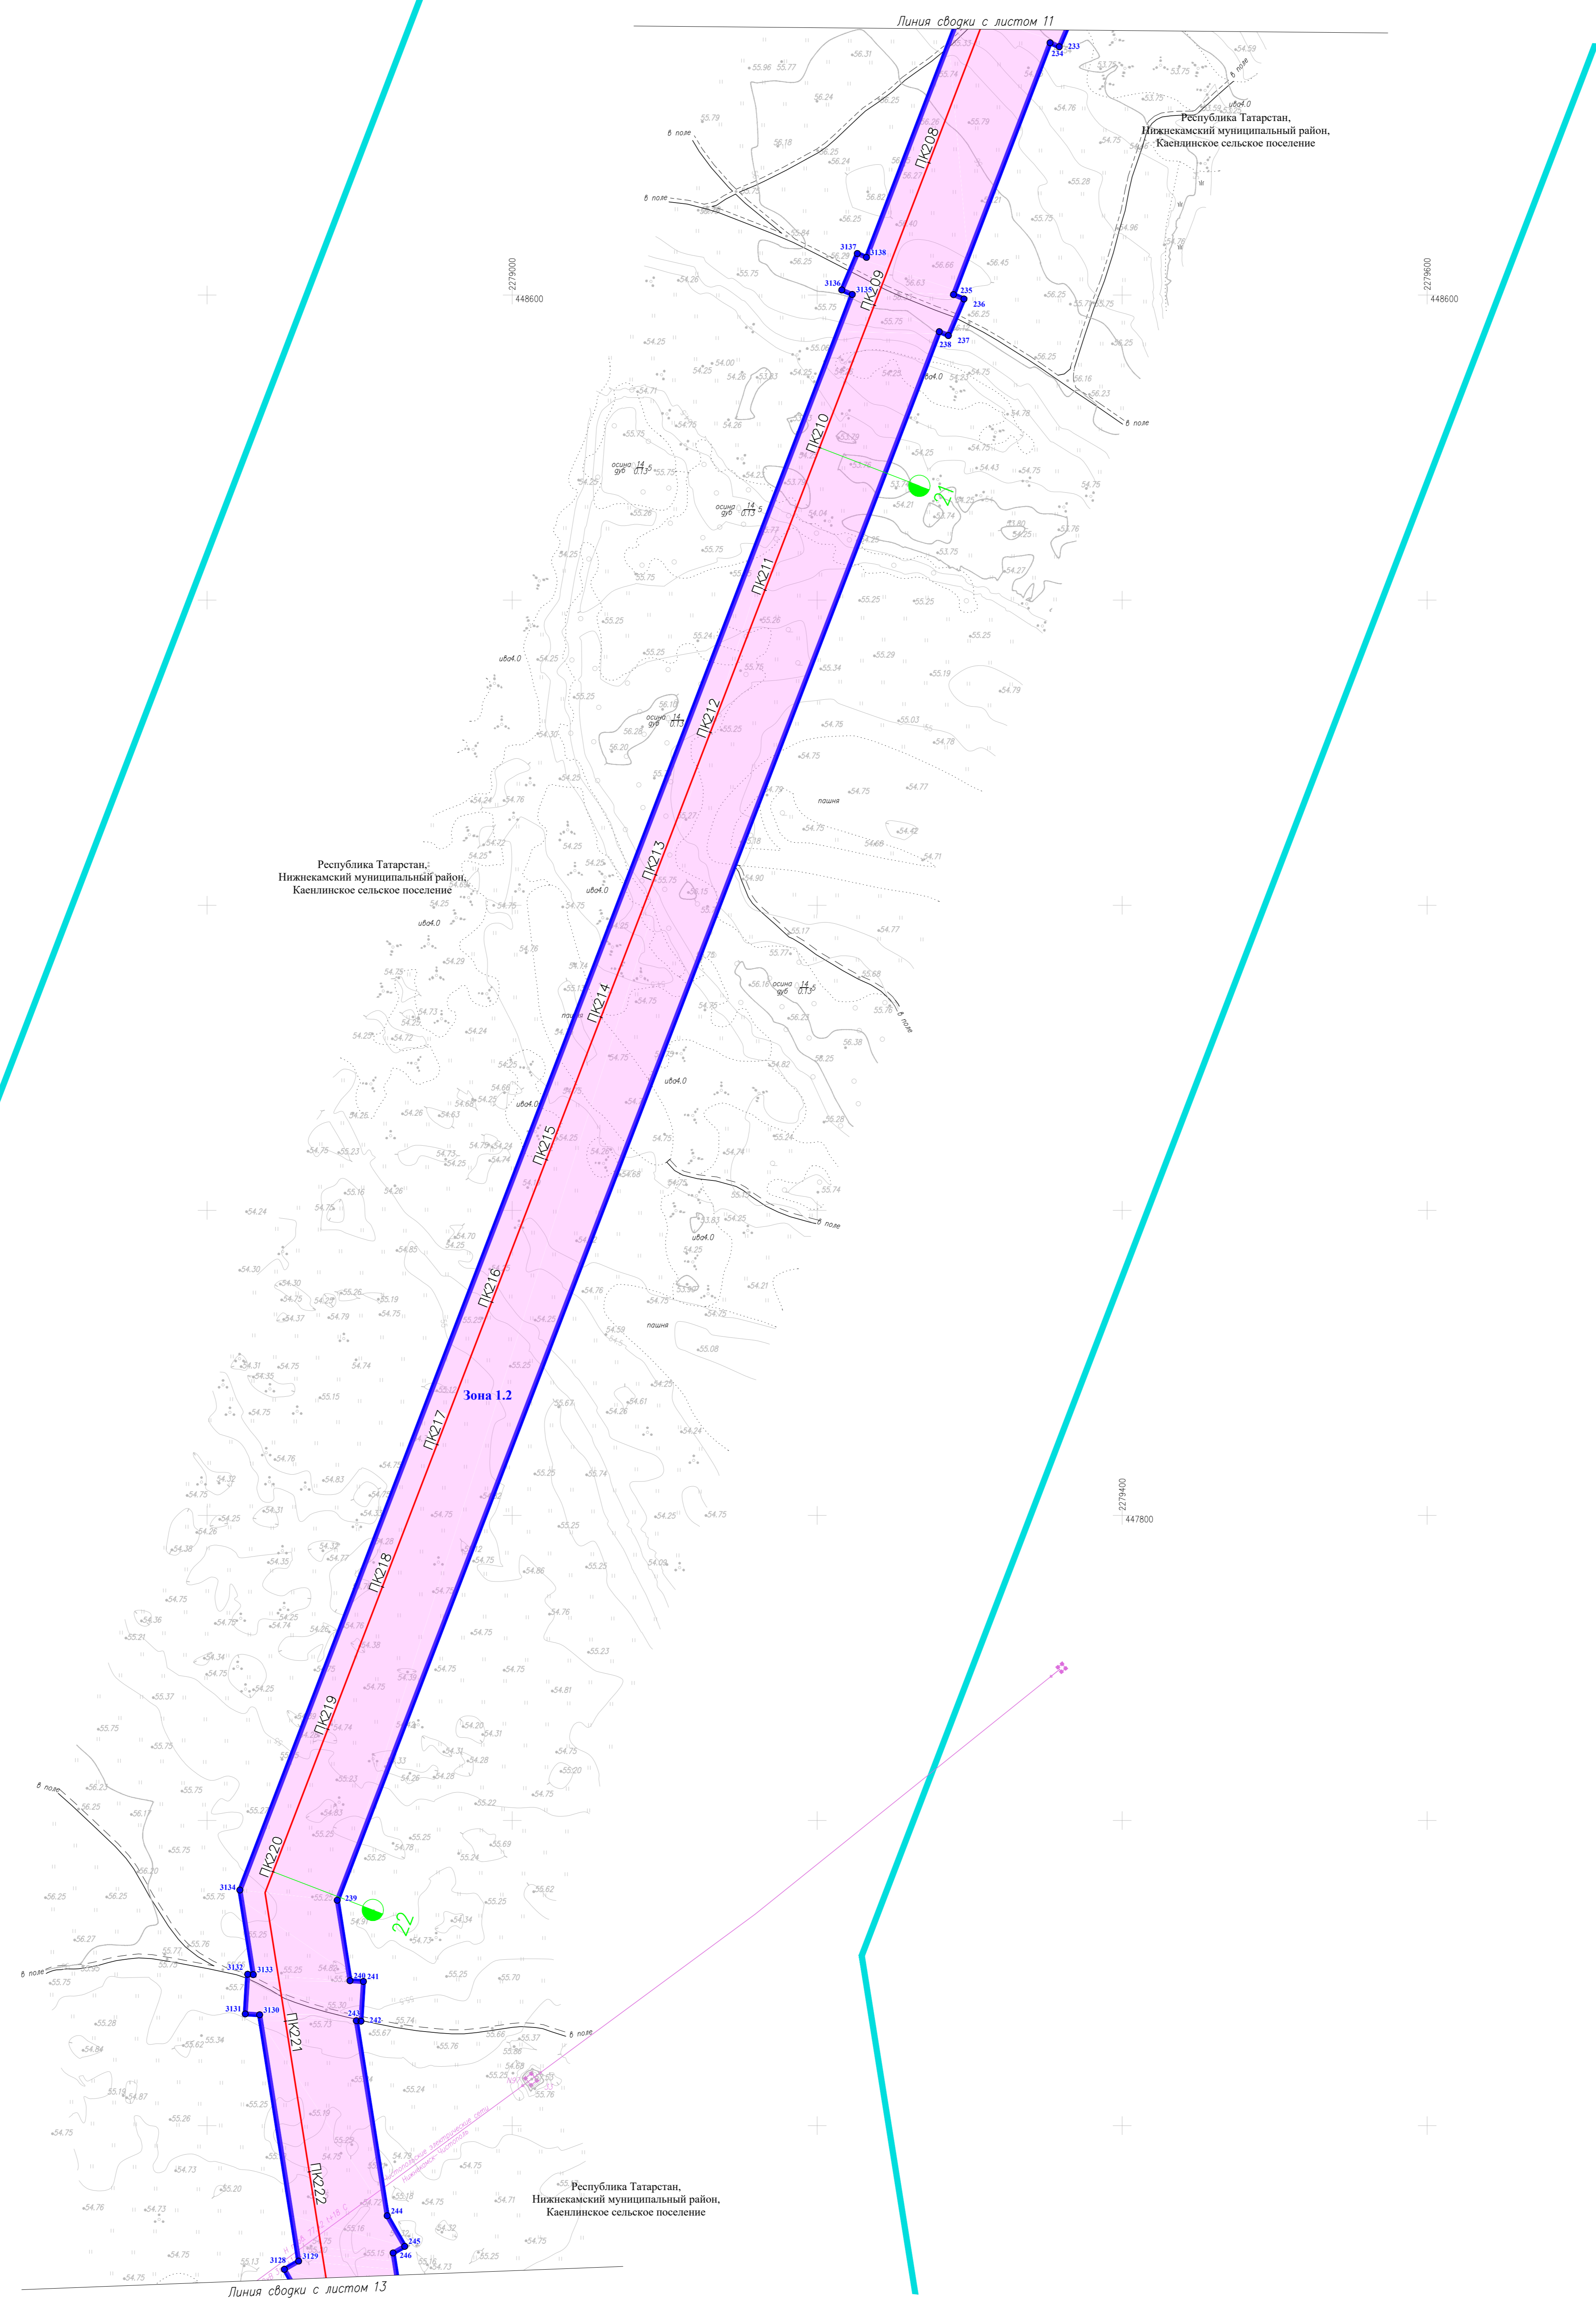

Республика Татарстан,
Нижнекамский муниципальный район,
Каспийское сельское поселение



Республика Татарстан,
Нижнекамский муниципальный район,
Каспийское сельское поселение

Республика Татарстан,
Нижнекамский муниципальный район,
Каспийское сельское поселение

Лист № 12 из 12
Дата: 2024 г.
Вып. № 1



НКНХ.5273-ППП-0001				
"Реконструкция линейного сооружения - инженерный комплекс «Горбление опилкодробилки на участке Нижнекамск - Казань. Модернизация объектов для транспортировки опилок с учетом дополнительных объемов от 21'-600"				
Имя	Колл.	Лист	Дата	Статус
Разработчик	Гурьева	12	21.02.24	Этап
Проверил	Зюбан	12	21.02.24	Документация по планировке территории
Ук. отдела	Ермолина	12	21.02.24	12
Директор	Кочетова	12	21.02.24	Чертеж границ зон планируемого размещения линейных объектов. Масштаб 1:2000
НКНХ.5273-ППП-0001_11_R.dwg				



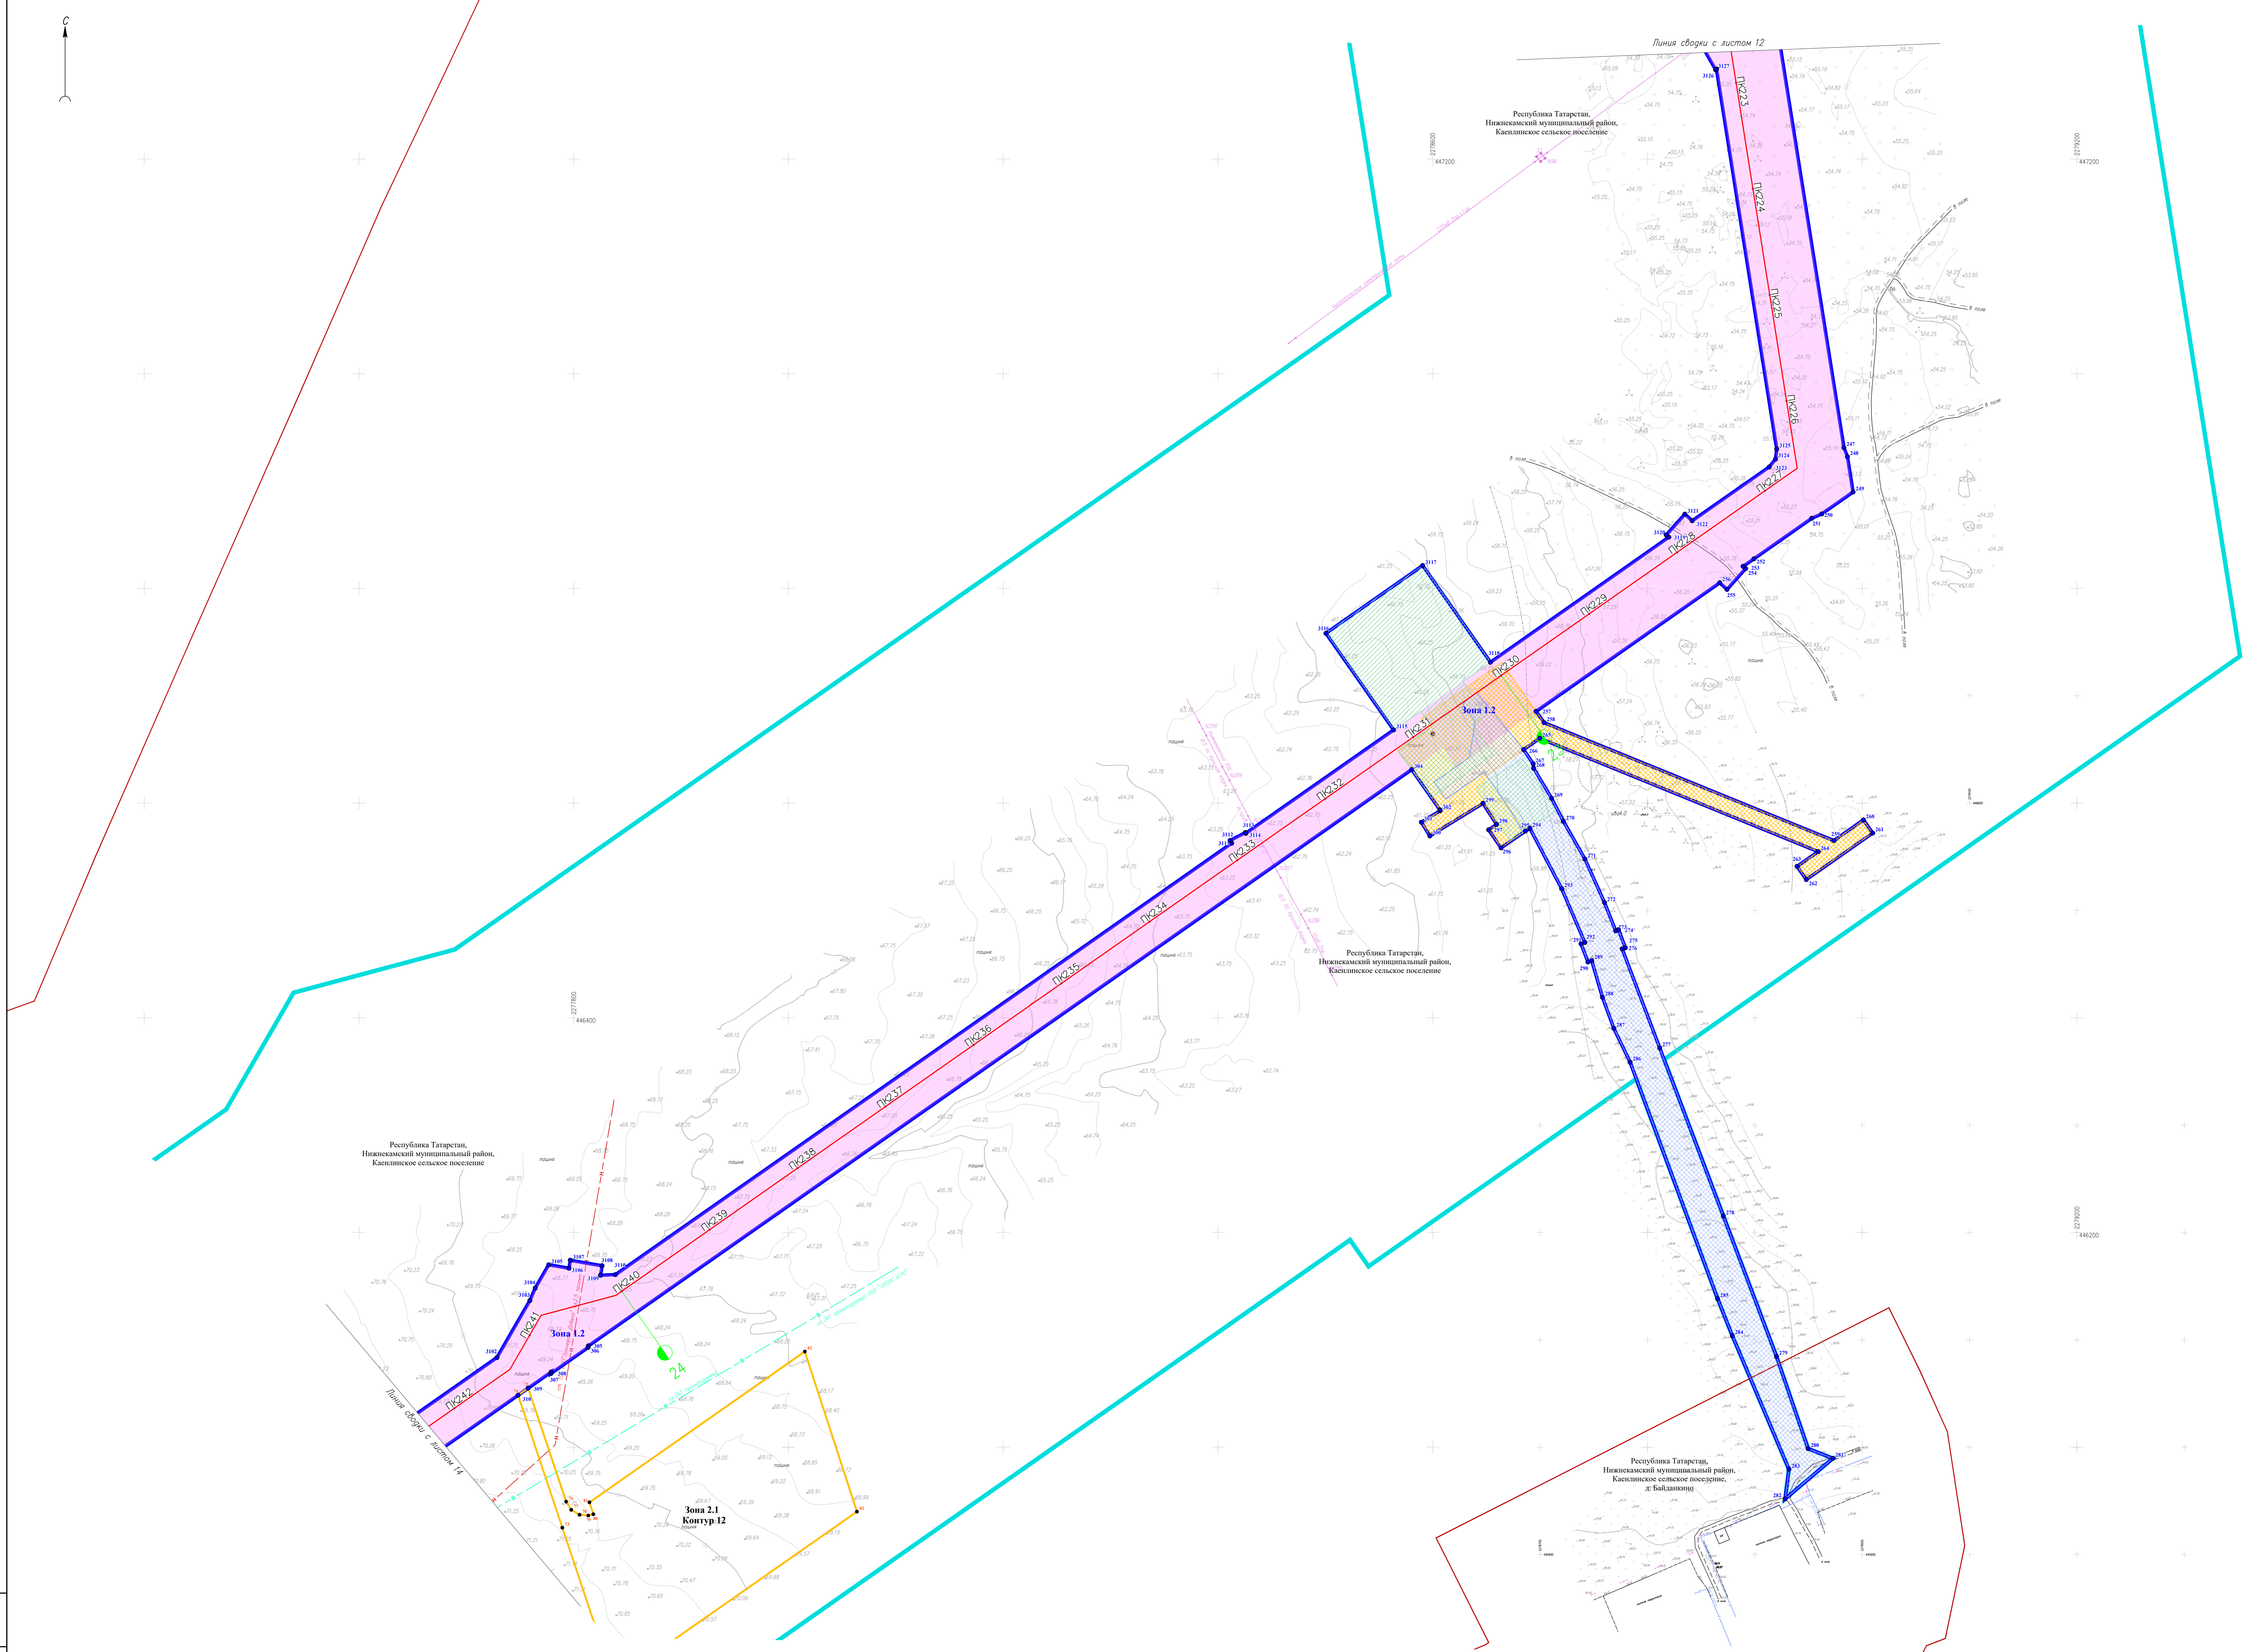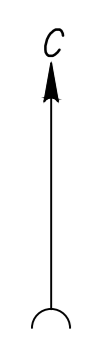



Лист № 001
 Дата: 12.01.2024
 Выход: 1:2000

НКНХ5273-ППП-0001				
"Реконструкция линейного сооружения - индивидуальной конструкции электропровода на участке Нижнекамск - Казань. Модернизация объектов для транспортировки энергии с учетом дополнительных объемов от 20'-400"				
Имя	Колл.	Лист	В.Зав.	Дата
Разработчик	Гурьева	13	12.01.24	
Проверил	Зюбан	13	12.01.24	
Уч. отдела	Ермолина	13	12.01.24	
Директор	Кочетова	13	12.01.24	
Документация по планировке территории				Этажи
Чертеж границ зон планируемого размещения линейных объектов				Листов
Масштаб 1:2000				13
ГЕО СЕРВИС				

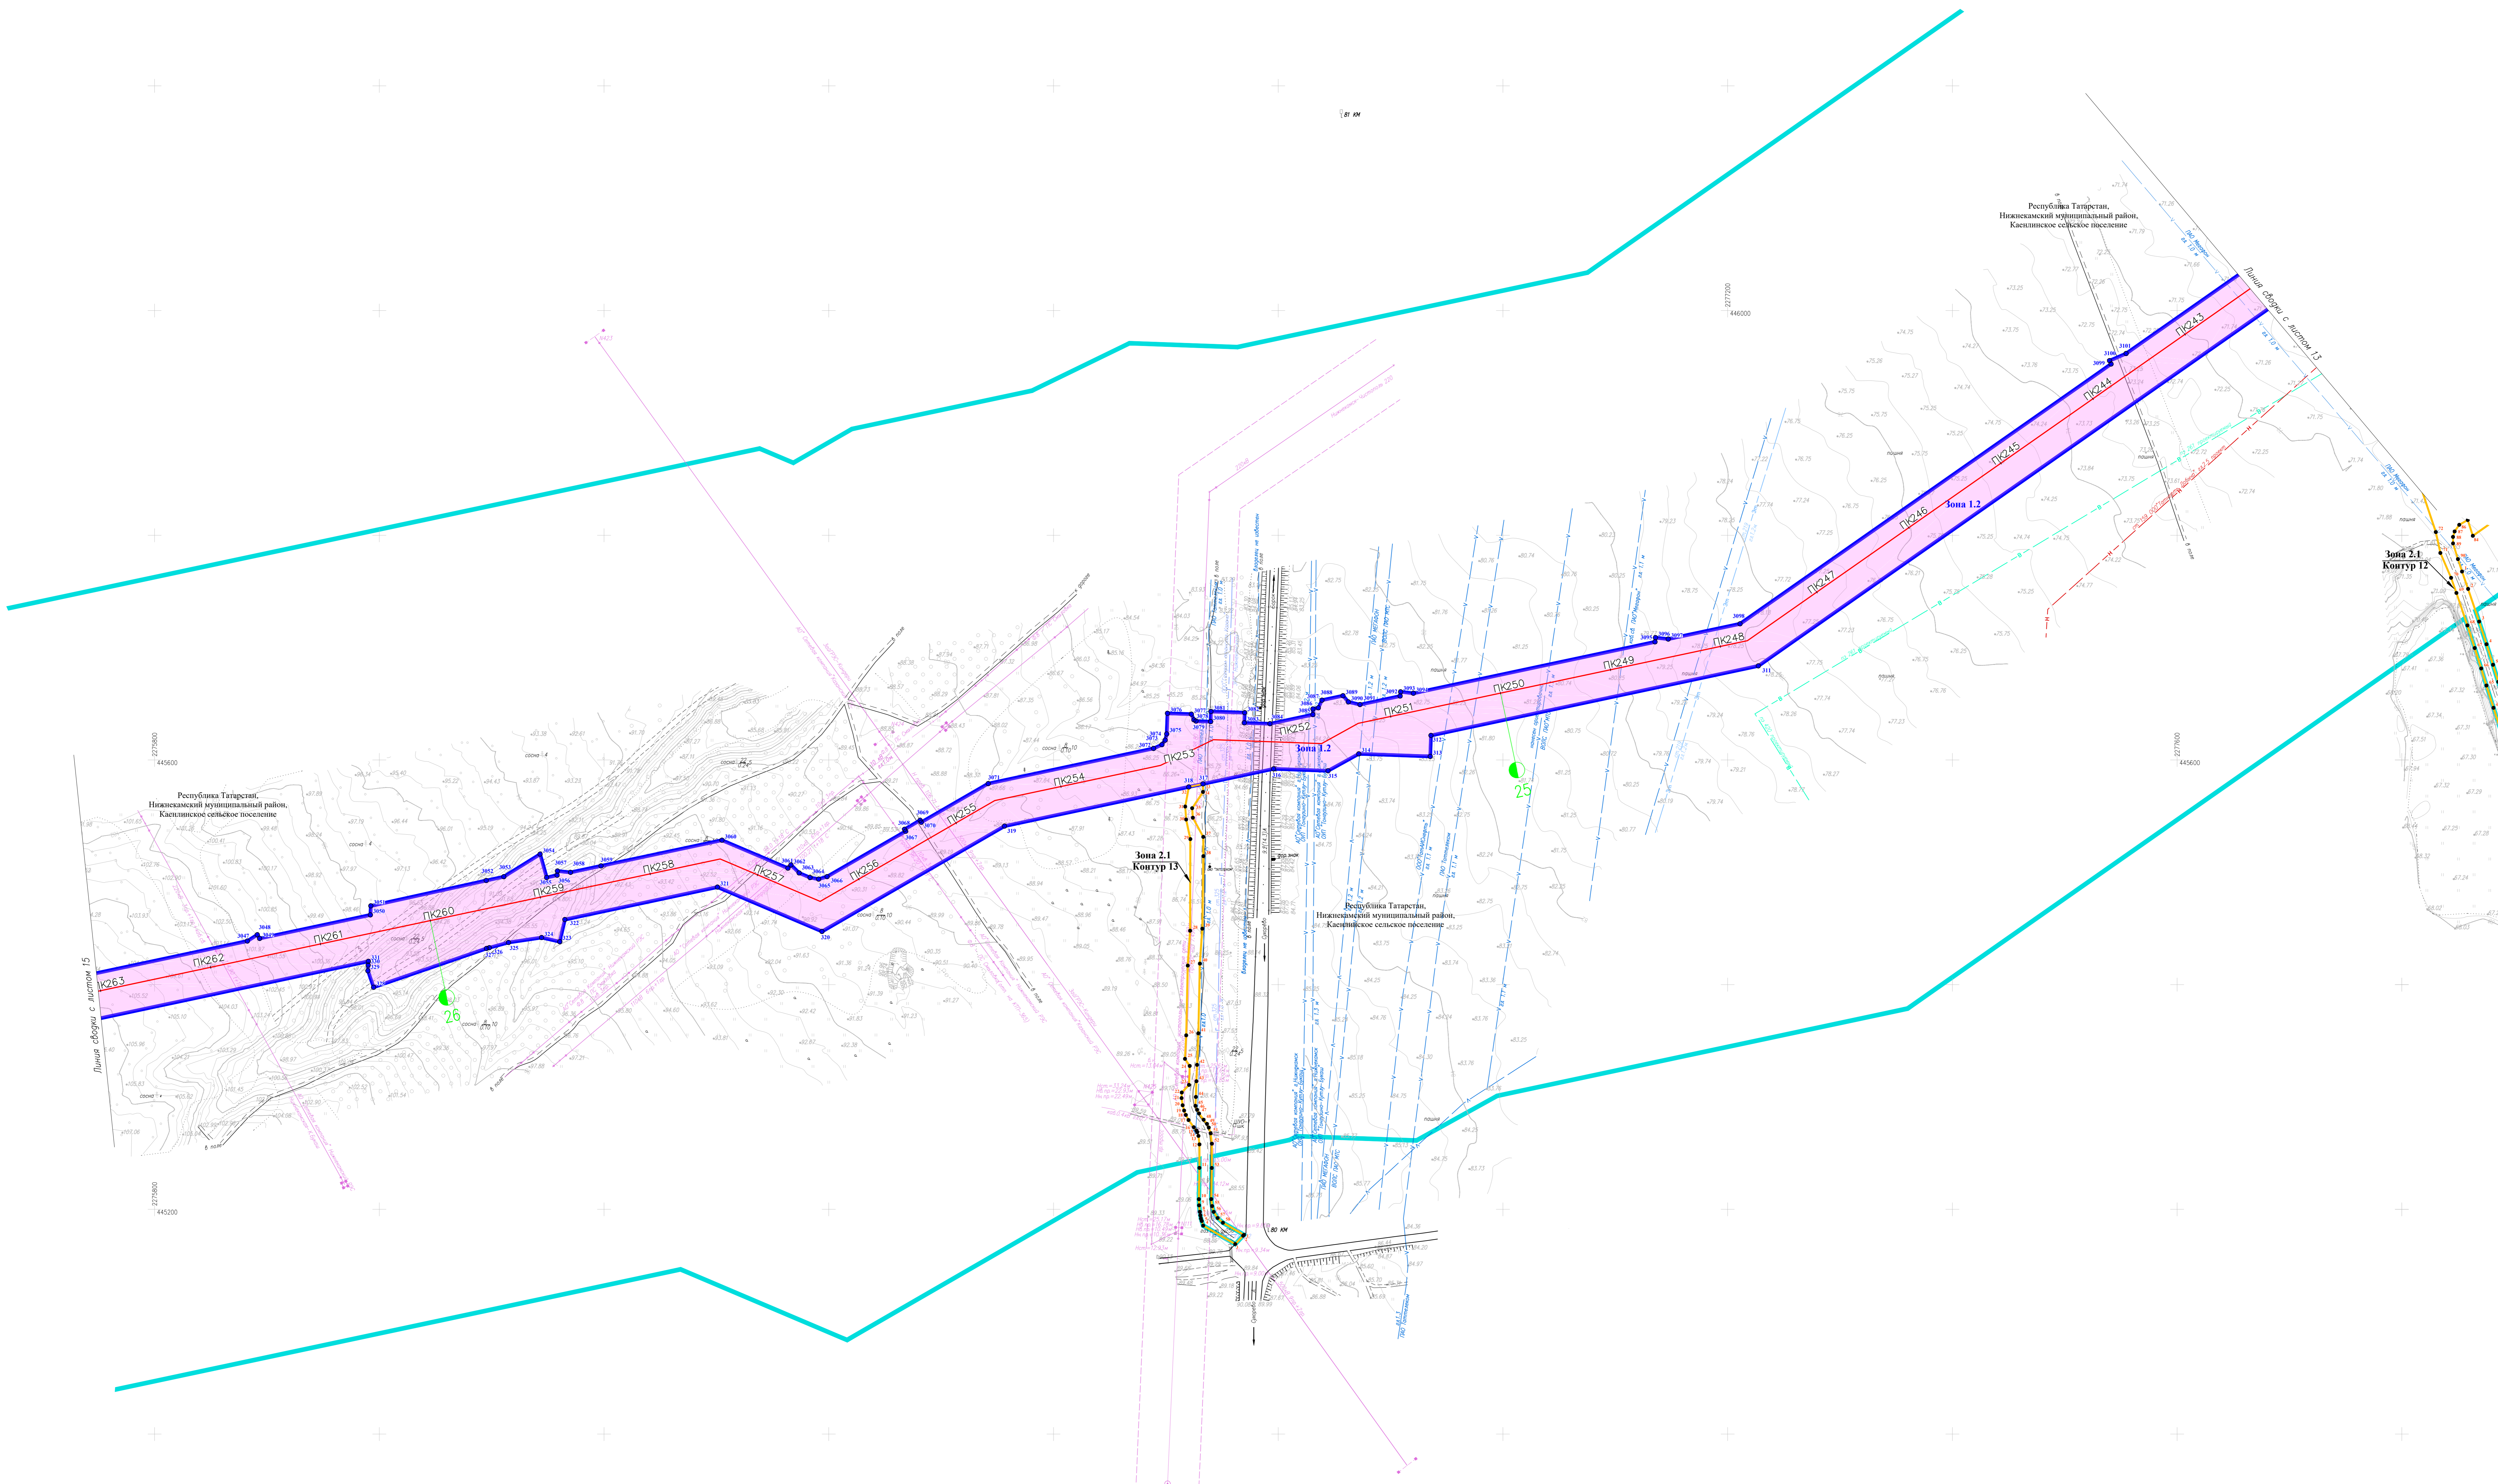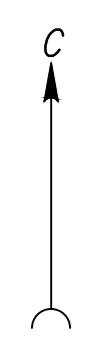

Лист № 14
 Дата: 14.02.2024
 Проект: ППТ-0001

НКХ.5273-ППТ-0001				
"Реконструкция линейного сооружения - существующий комплекс «Горьковский элеватороферма» на участке Липовинский - Казань. Модернизация объектов для транспортировки опилков с учетом дополнительных объемов от 30-400"				
Имя	Колл.	Лист	Дата	Статус
Разработчик	Гурьева	14.02	2024	Р.1.024
Проверил	Зюбан	14.02	2024	Р.1.024
Уж. отдела	Ермолина	14.02	2024	Р.1.024
Директор	Кочетов	14.02	2024	Р.1.024
Документация по планировке территории Чертеж границ зон планируемого размещения линейных объектов. Масштаб 1:2000				
Этажи: Лист 14				

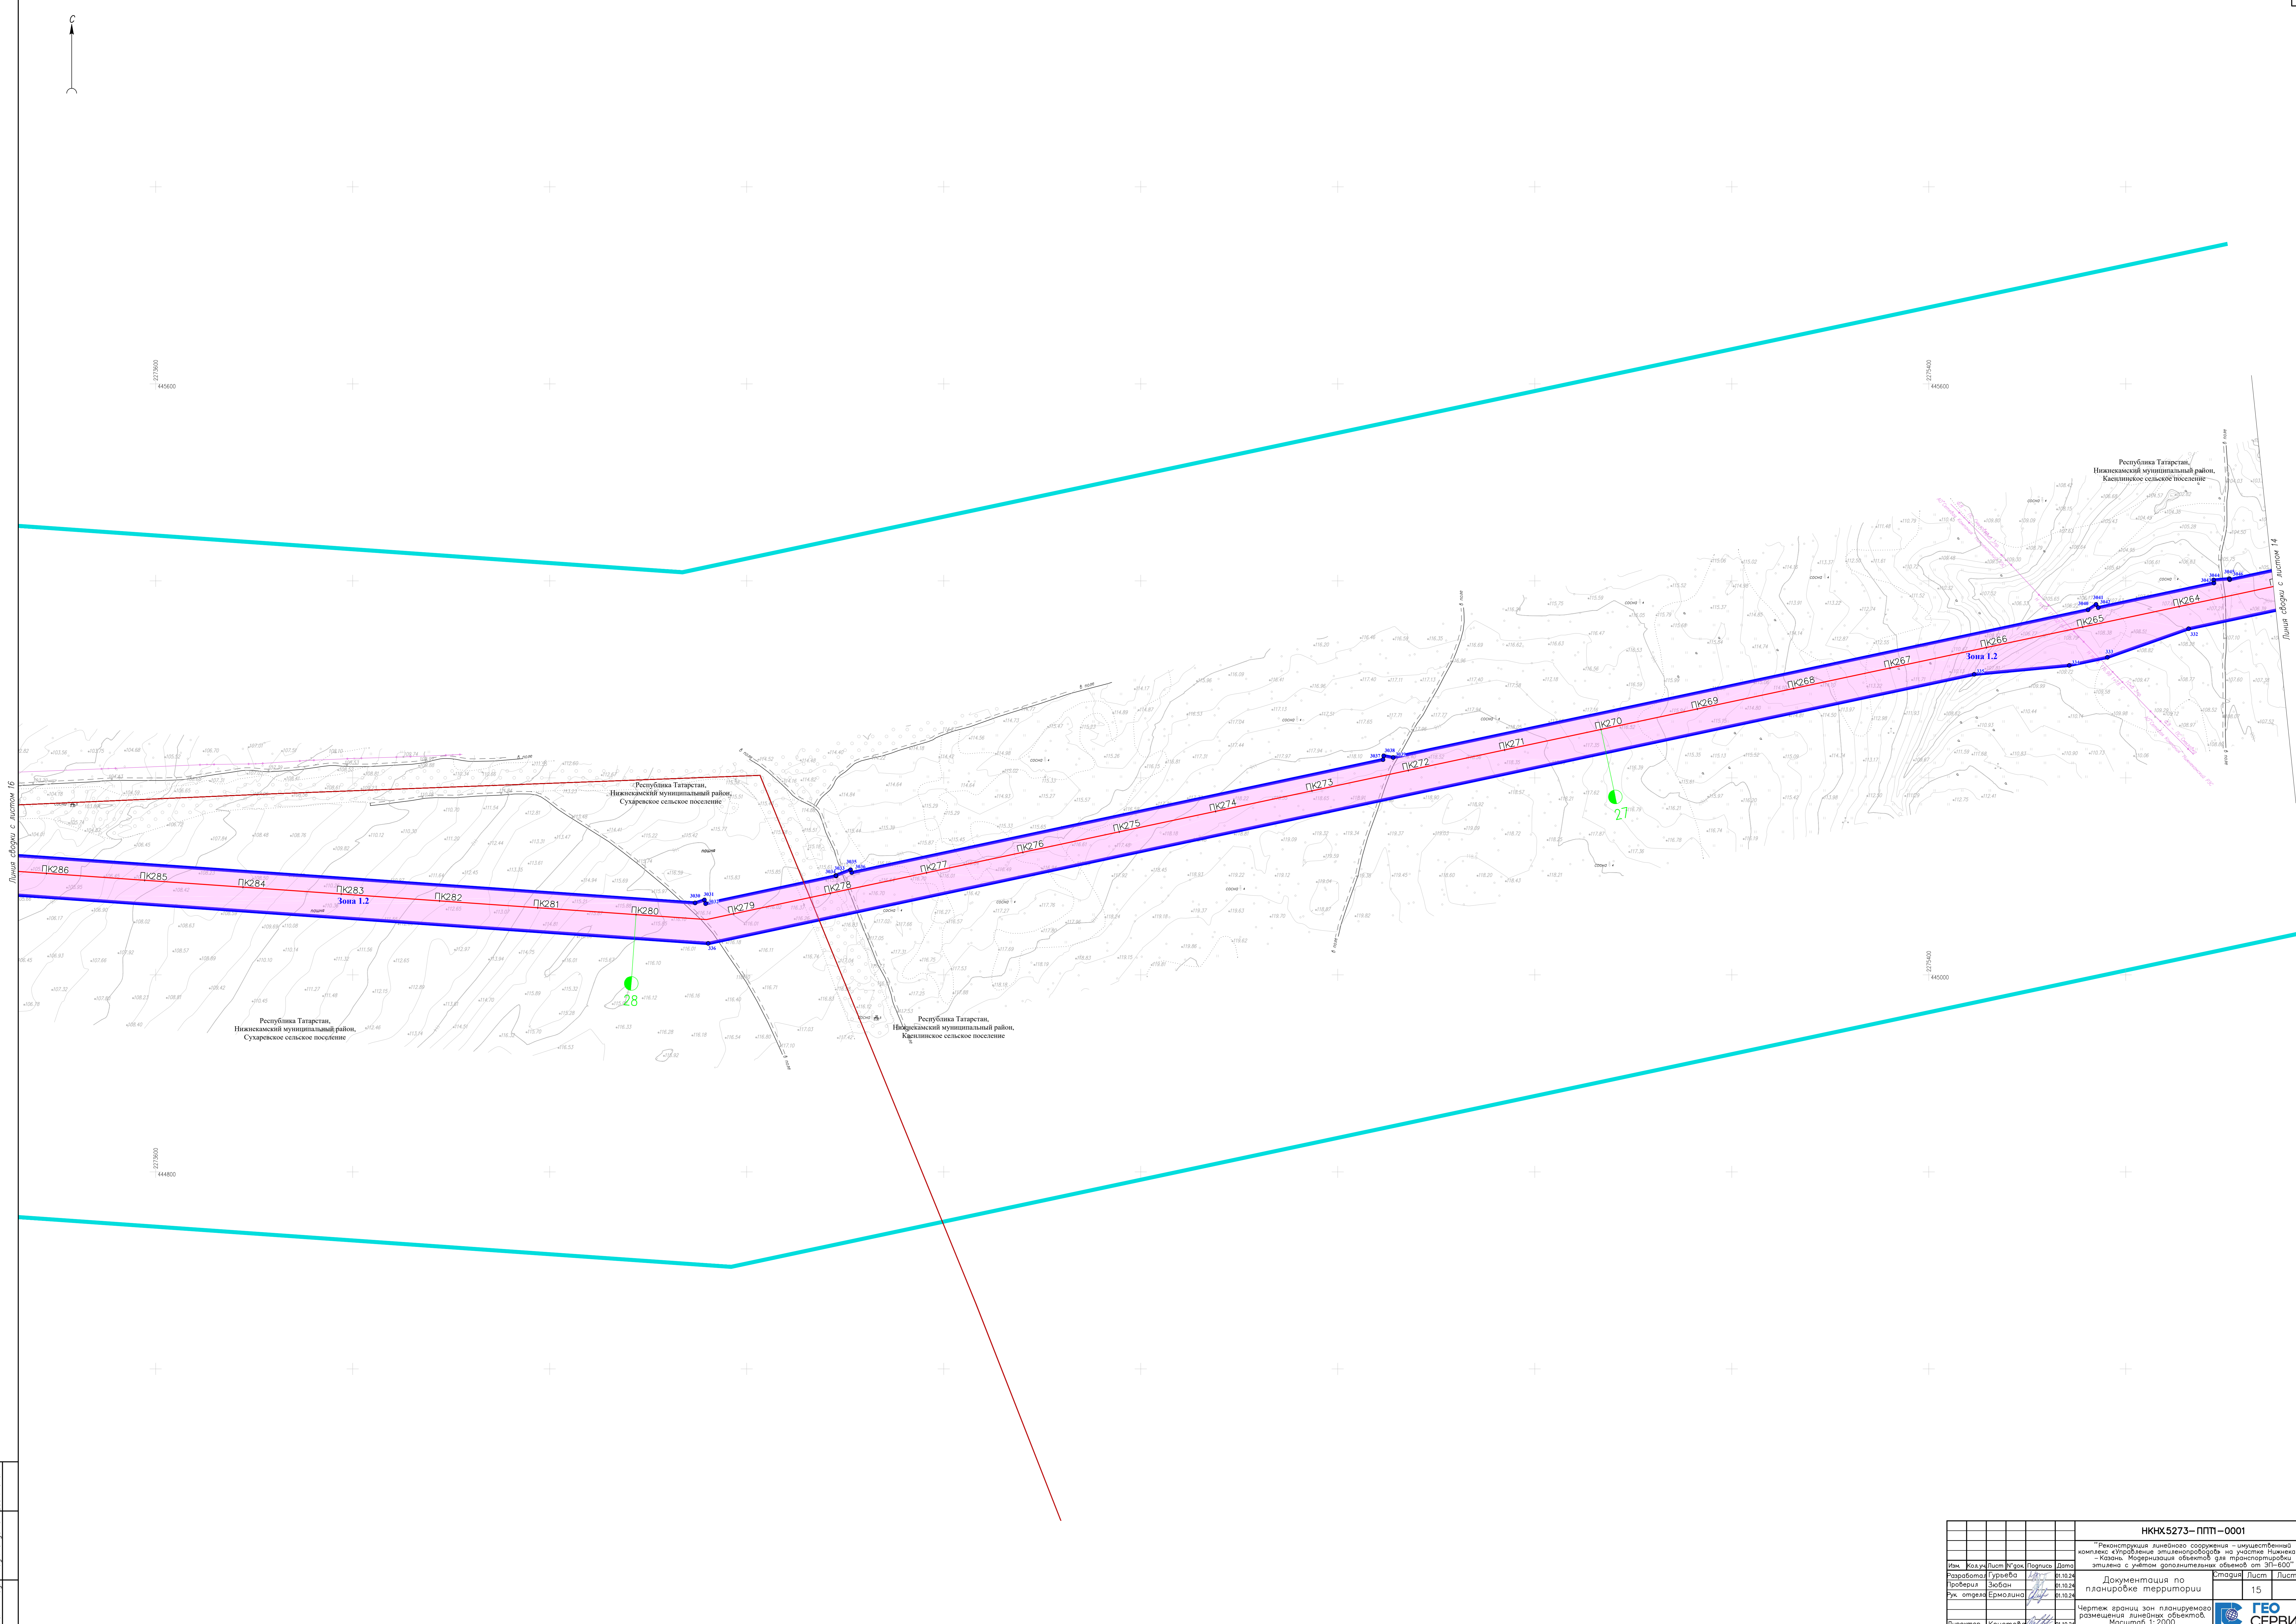
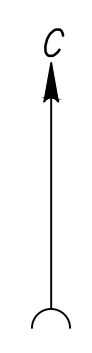


Линия сборки с листом 16

Линия сборки с листом 14



Имя, Фамилия, Имя Отчество, Должность, Подпись, Дата

		НКНХ5273-ППП-0001	
"Реконструкция линейного сооружения - инженерный комплекс «Пробирные аппараторы» на участке Лиственный - Казань. Модернизация объектов для транспортировки, отлива с учетом дополнительных объемов от 20'-600"			
Имя	Колл. лист	№ з/в	Дата
Разработал	Гурьева	10.10.24	10.10.24
Проверил	Зюбан	10.10.24	10.10.24
Уч. отдела	Ермолина	10.10.24	10.10.24
Директор	Кочетова	10.10.24	10.10.24
Документация по планировке территории		Этажи	Лист Листов
Чертеж границ зон планируемого размещения линейных объектов.		15	
Масштаб 1:2000		ГЕО СЕРВИС	
НКНХ5273-ППП-0001_1_R.dwg			

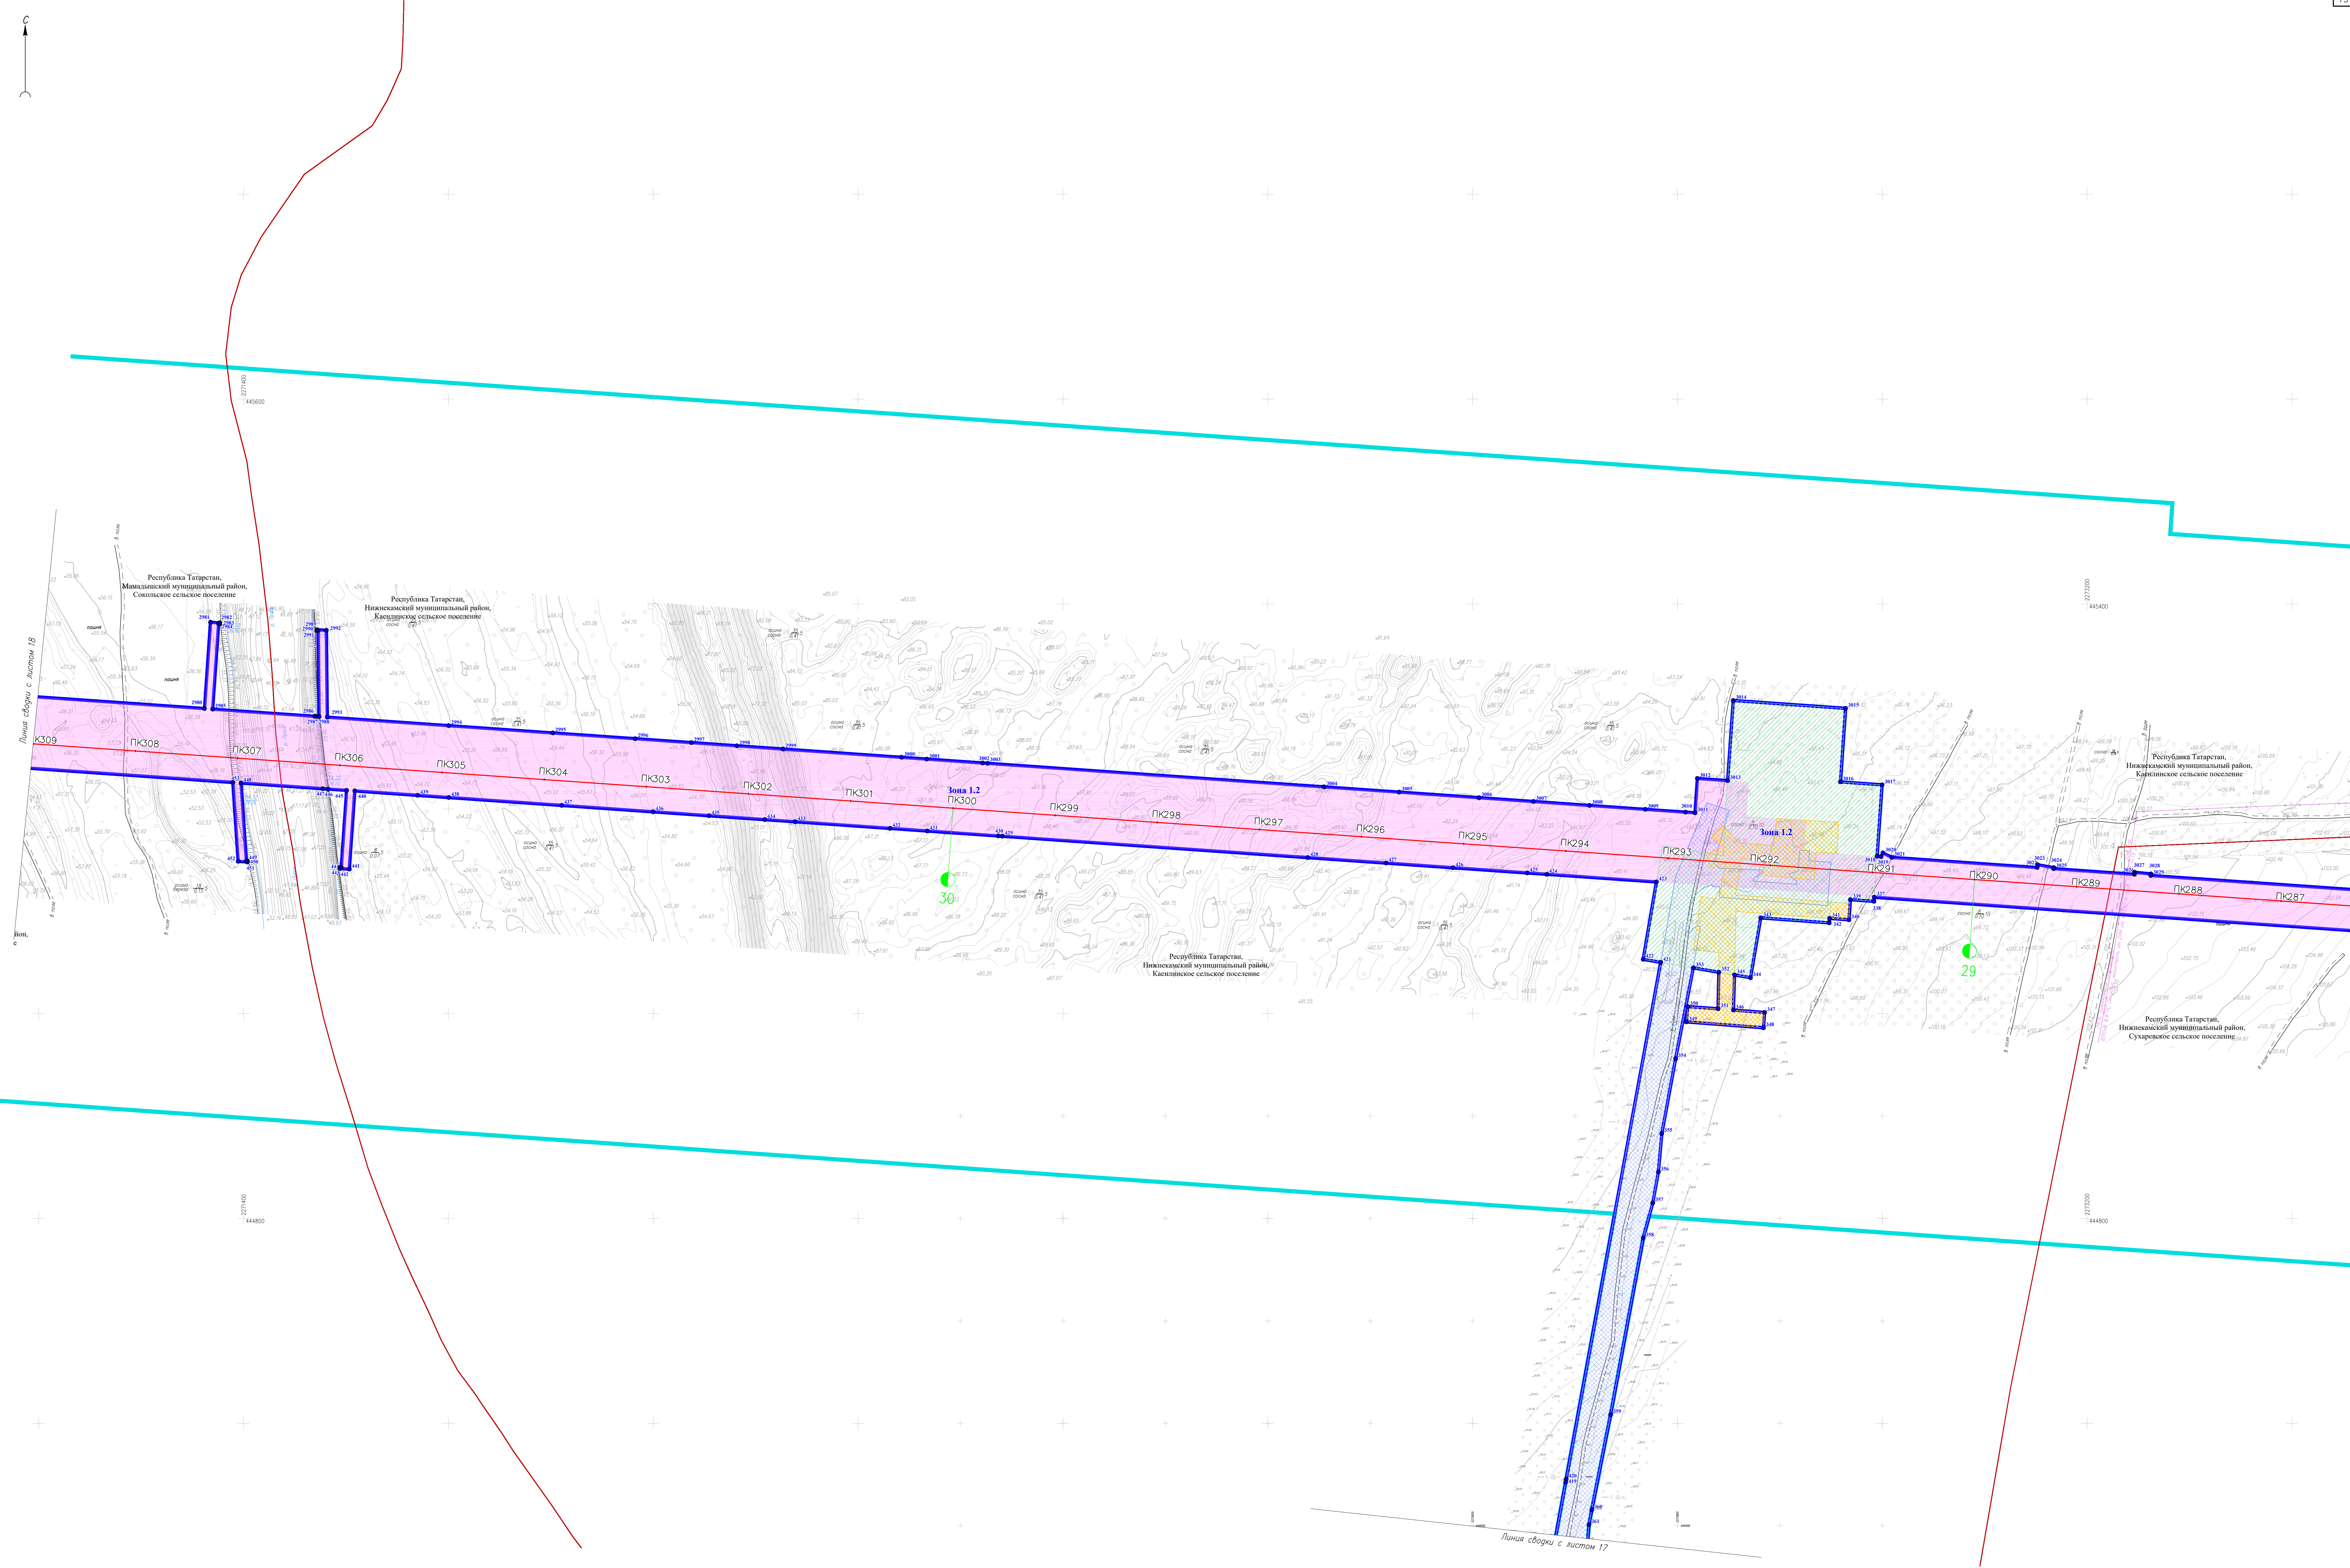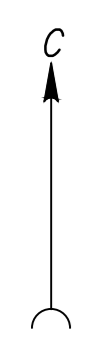

Лист № 16 из 16
 Дата: 2024.08.14
 Имя файла: 16.dwg
 Имя пользователя: [...]


НКНХ.5273-ППП-0001				
"Реконструкция линейного сооружения - индивидуальной линии электропередачи на участке ЛПХ № 001 - Казань. Модернизация объектов для транспортировки, отлива с учетом дополнительных объемов от 30-400"				
Имя	Кол. листов	Время	Дата	Статус
Разработчик	Гурьева	1:1024	2024.08.14	16
Проверил	Зюбан	1:1024	2024.08.14	16
Уч. отдела	Ермолина	1:1024	2024.08.14	16
Директор	Кочетова	1:1024	2024.08.14	16
Документация по планировке территории				Этап: Лист Листов
Чертеж границ зон планируемого размещения линейных объектов				Масштаб 1:2000
НКНХ.5273-ППП-0001_11_R.dwg				ГЕО СЕРВИС

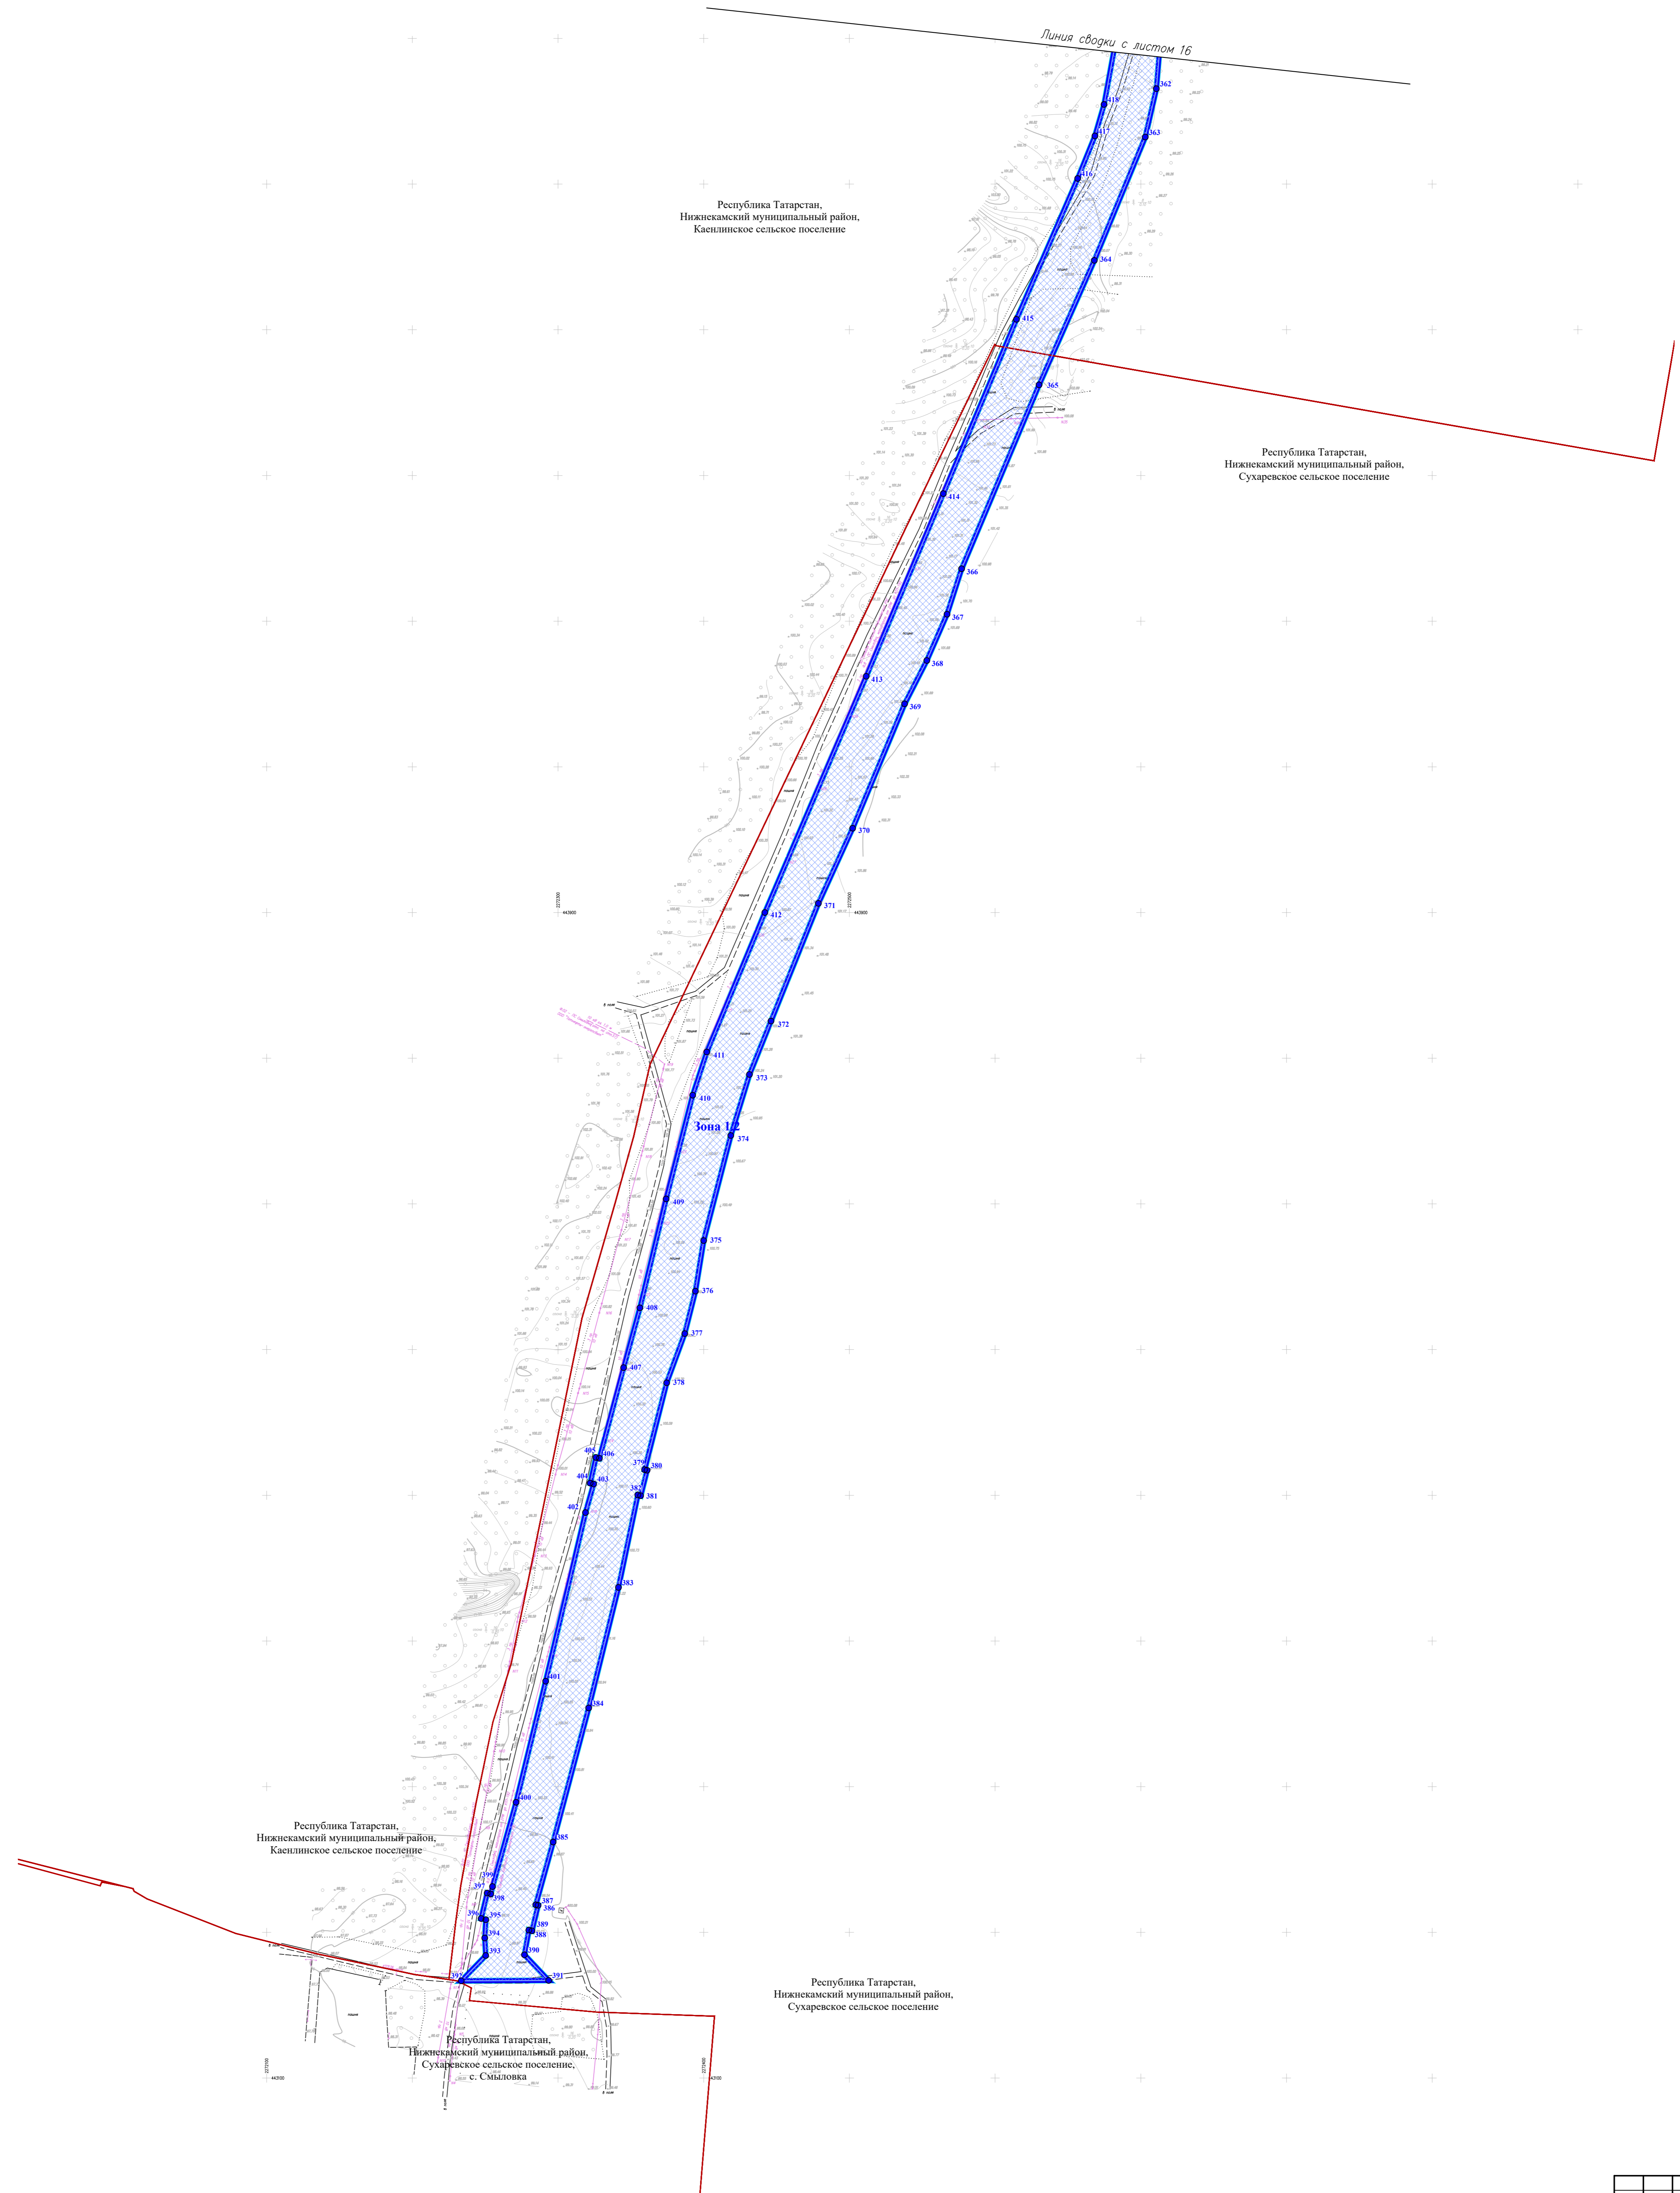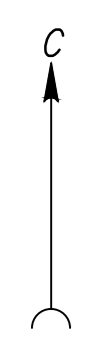

Лист № 17 из 17. План. и разраб. В.А.М.М.

				НКНХ.5273-ППП-0001	
				"Реконструкция линейного сооружения - индивидуальной комплекс «Горбление оплывающих объектов на участке Лиженский - Казань. Модернизация объектов для транспортировки отходов с учетом дополнительных объемов от 20-400"	
Имя	Кол. листов	№ зоны	Подпись	Дата	Документация по планировке территории
Разработчик	Гурьева			01.02.24	
Проверил	Зюбан			01.02.24	Чертеж границ зон планируемого размещения линейных объектов. Масштаб 1:2000
Уч. отдела	Ермолина			01.02.24	
Директор	Кочетов			01.02.24	
НКНХ.5273-ППП-0001_1_R.dwg					Лист 17
					Листов




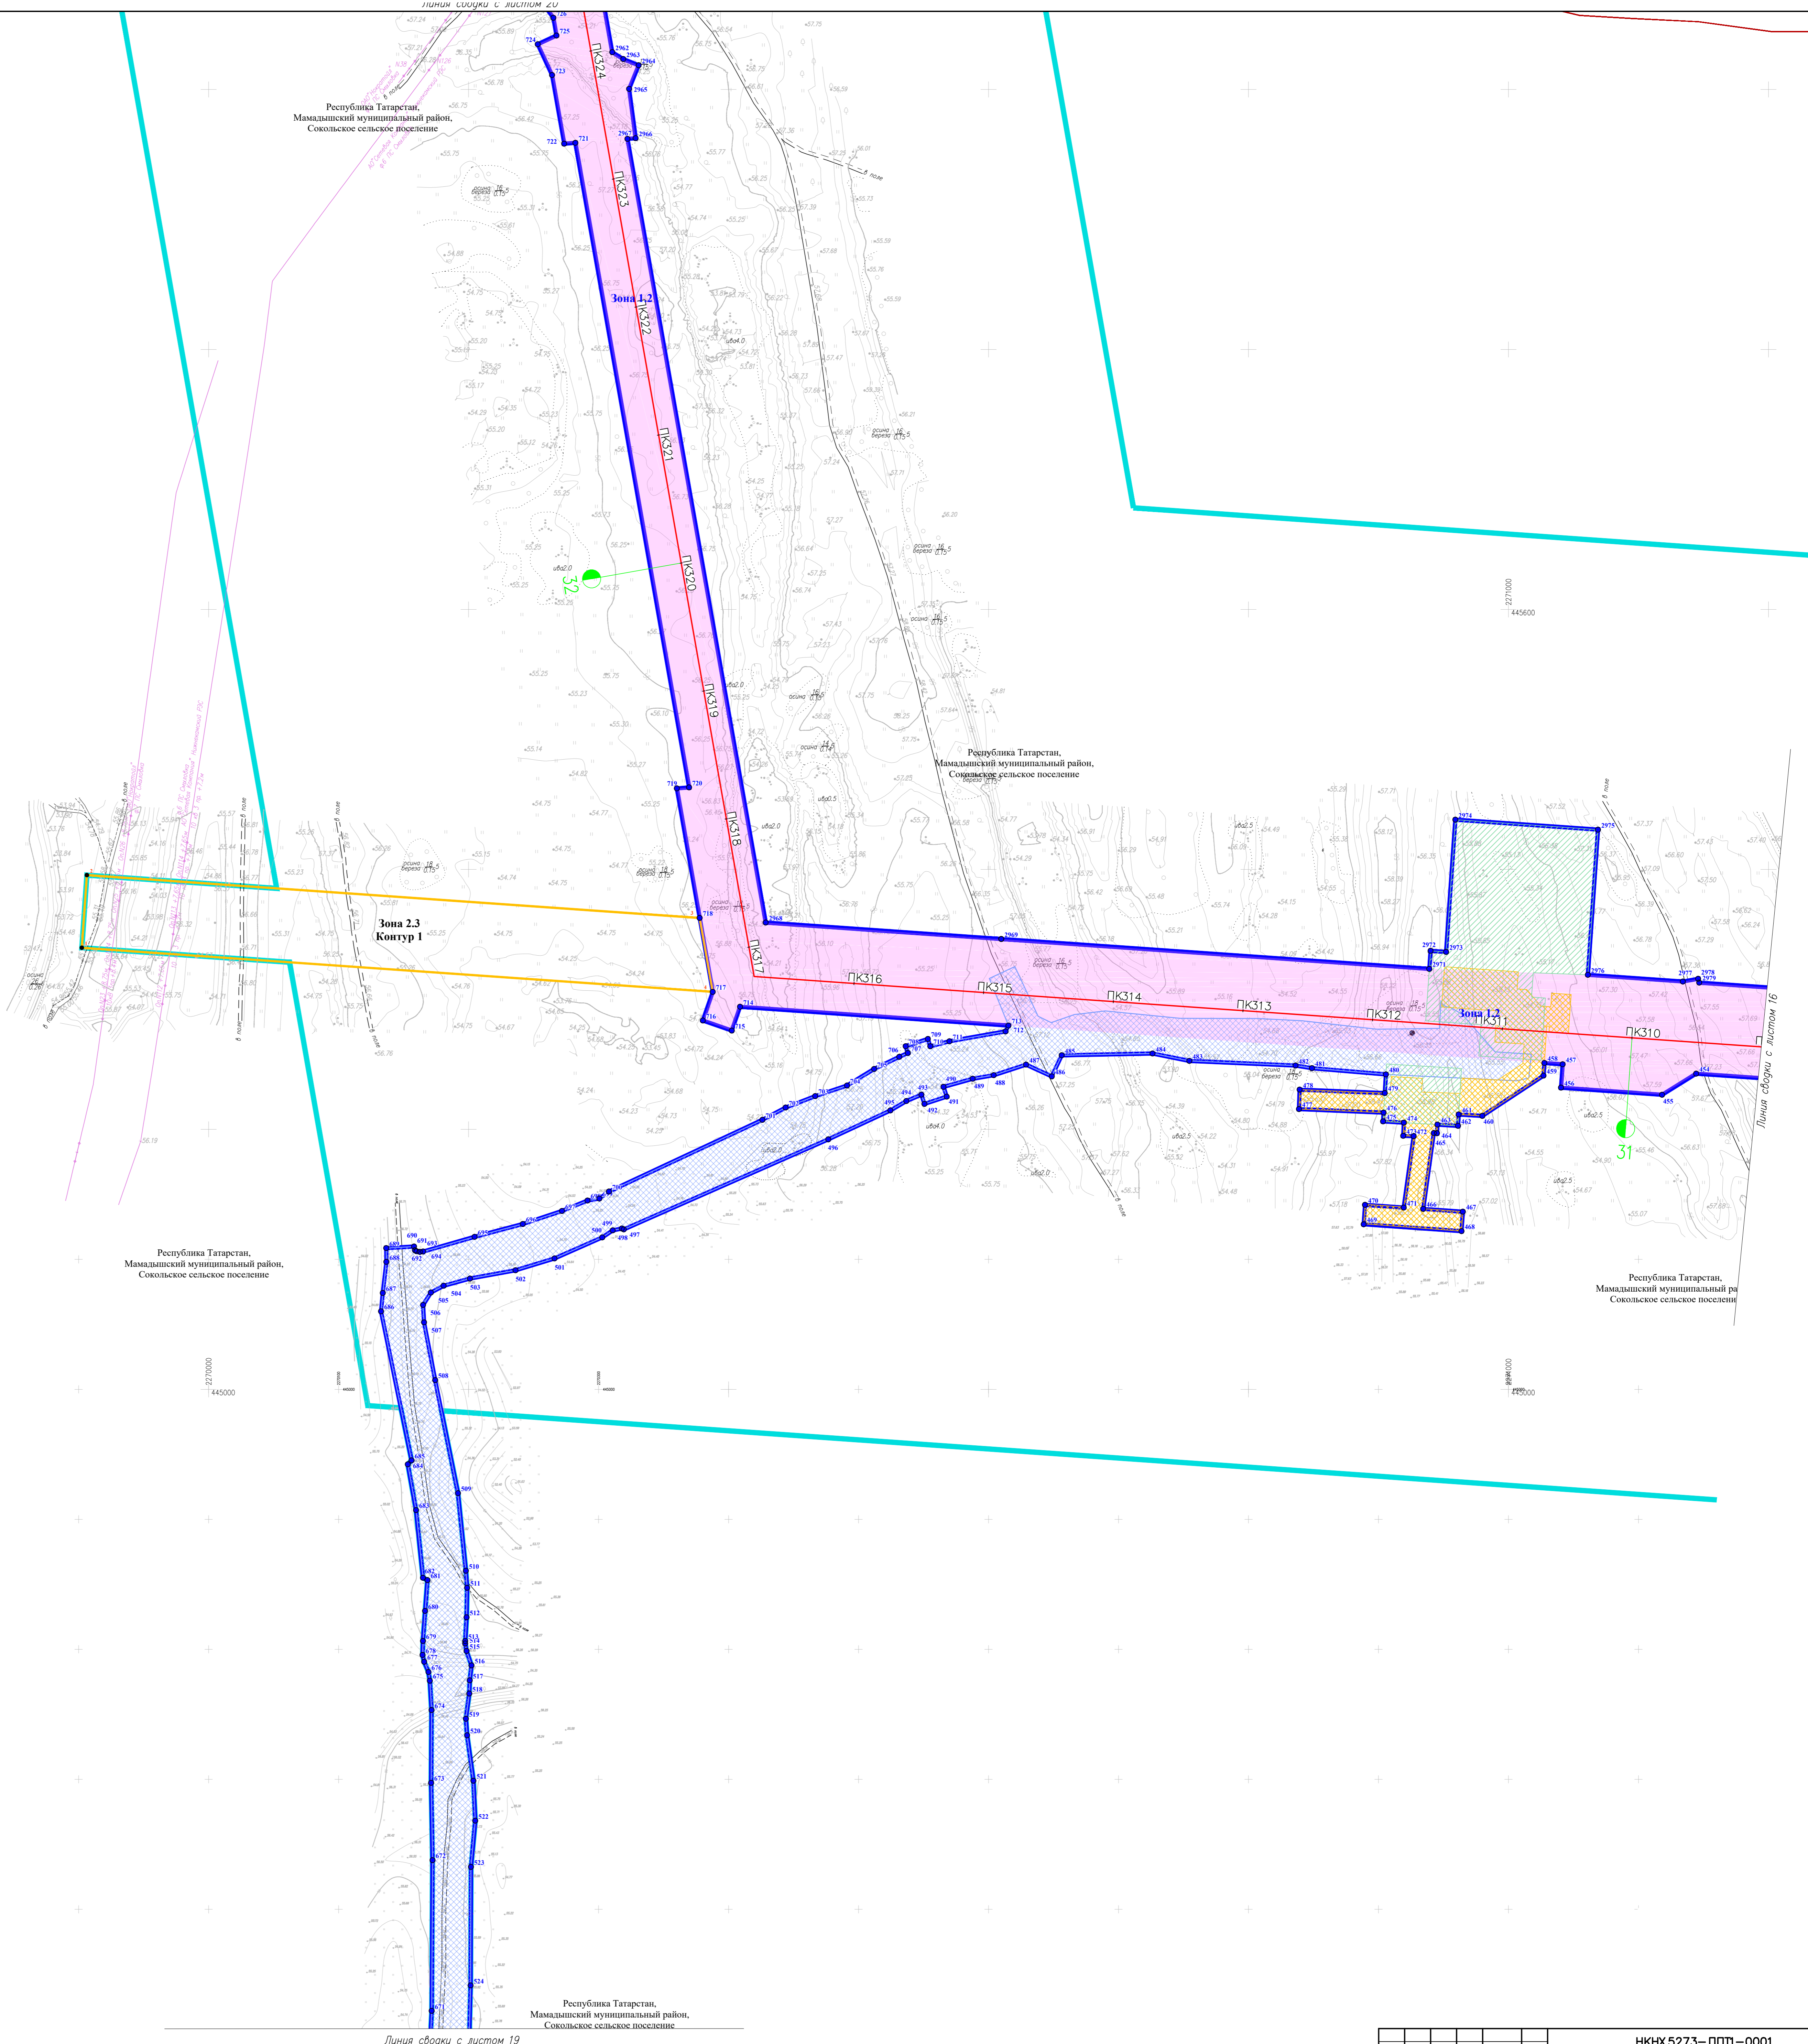

Линия сборки с листом 19

				НКНХ.5273-ППП-0001						
<p>"Реконструкция линейного сооружения - индивидуальный комплекс «Горбление теплиц/ороборота на участке Пешенкино - Казань. Модернизация объектов для транспортировки опилков с учетом дополнительных объемов от 30-400"</p>										
Имя	Кол. листов	В. зона	Пароль	Дата	Документация по планировке территории			Этажи	Лист	Листов
Разработал	Гурьева			01.02.24	Чертёж границ зон планируемого размещения линейных объектов				18	
Проверил	Зюбан			01.02.24	Масштаб 1:2000					
Уч. отдела	Ермолина			01.02.24						
Директор	Кочетова			01.02.24						
НКНХ.5273-ППП-0001_1_R.dwg										

Лист № 18 из 18

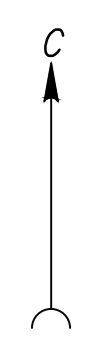

Республика Татарстан,
Мамадышский муниципальный район,
Сокольское сельское поселение

Республика Татарстан,
Нижнекамский муниципальный район,
Сузарское сельское поселение

Республика Татарстан,
Мамадышский муниципальный район,
Сокольское сельское поселение

Республика Татарстан,
Нижнекамский муниципальный район,
Сузарское сельское поселение



Линия 12

Зона 12

НКНХ5273-ППП-0001				
"Реконструкция линейного сооружения - индивидуальный комплекс «Горбальные теплиценороботы на участке Лицензионск - Казань. Модернизация объектов для транспортировки, оптимизация с учетом дополнительных объемов от 20-400"				
Имя	Колл.	Лист	В.Зав.	Дата
Разработчик	Гурьева			01.02.24
Проверил	Зюбан			01.02.24
Уч. отдела	Ермолина			01.02.24
Директор	Кочетов			01.02.24
Документация по планировке территории				Этажи
Чертёж границ зон планируемого размещения линейных объектов.				Лист
Масштаб 1:2000				Листов
				19
				19



Лист № 19 из 19

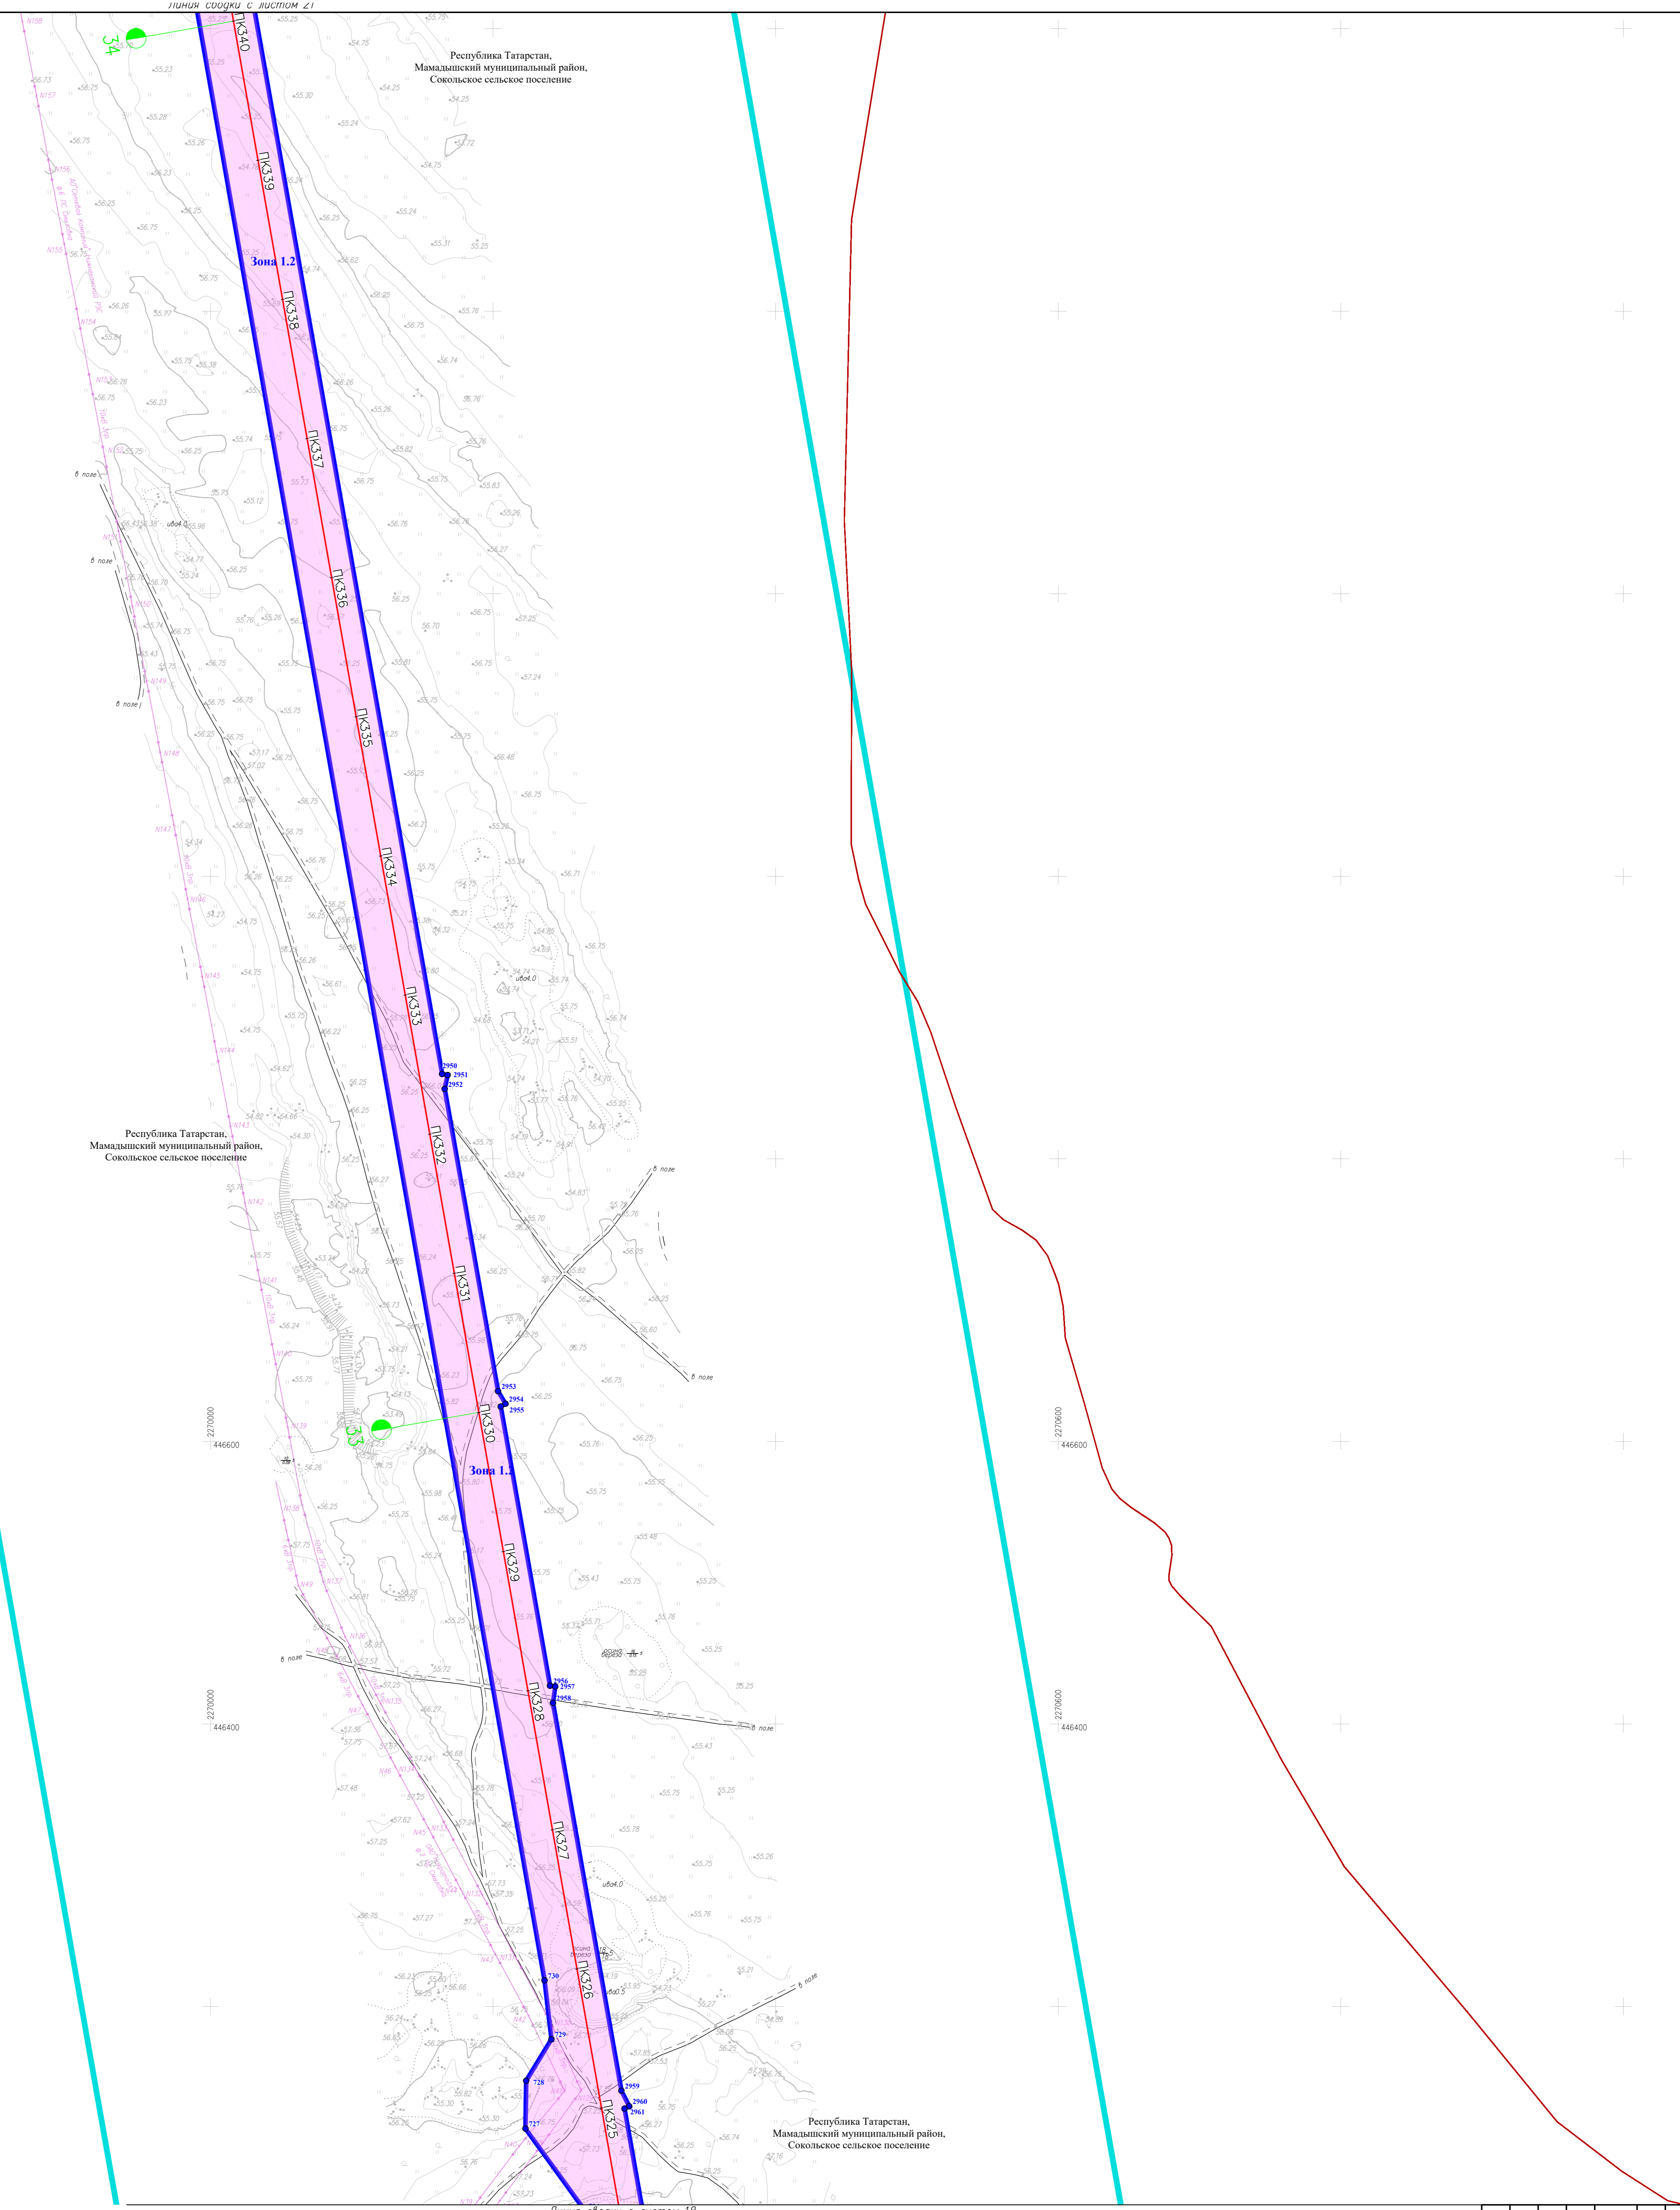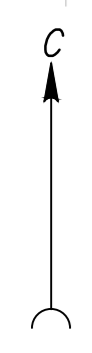

Лист № 23
Листов в плане 23
Всего листов 23

НКНХ5273-ППП-0001				
"Реконструкция линейного сооружения - инженерный комплекс «Горьковские теплостанции» на участке Лысковский - Казань. Модернизация объектов для транспортировки топлива с учетом дополнительных объемов от 20'-400"				
Имя	Колл.	Лист	В.Зав.	Дата
Разработчик	Гурьева			01.02.24
Проверил	Зюбан			01.02.24
Уж. отдела	Ермолина			01.02.24
Директор	Кочетов			01.02.24
Документация по планировке территории				Этажи
Чертёж границ зон планируемого размещения линейных объектов.				Лист
Масштаб 1:2000				20
ГЕО СЕРВИС				