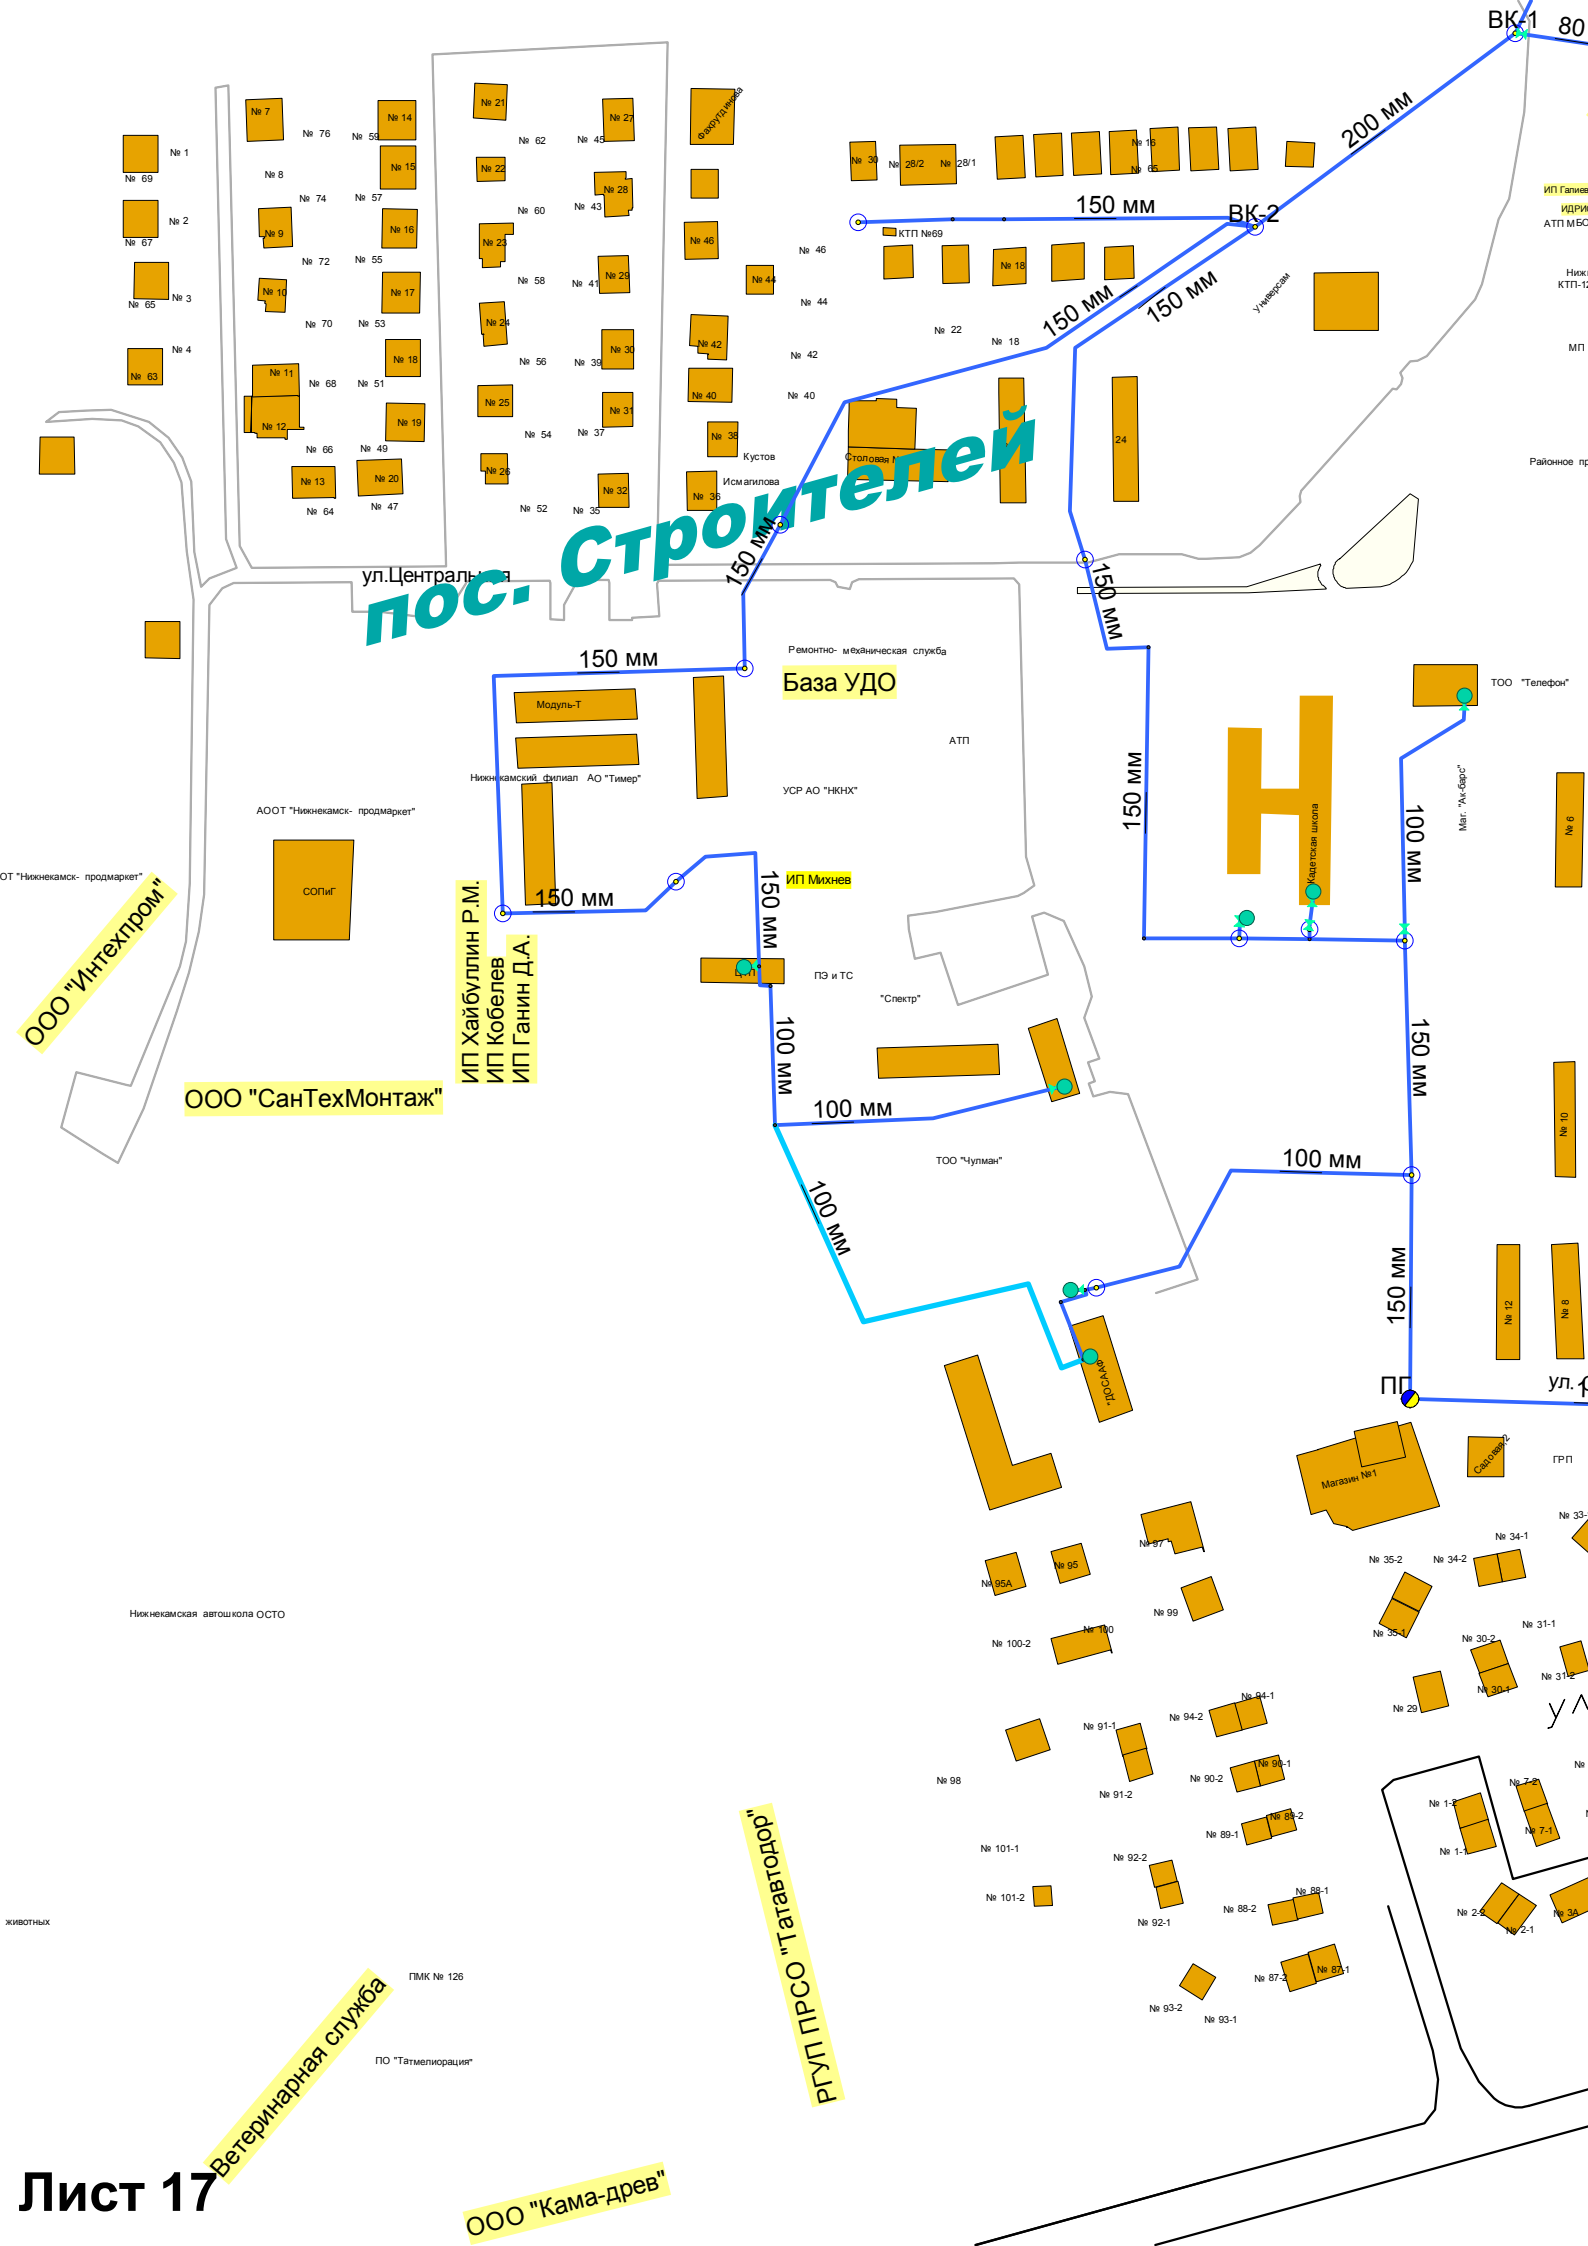
пос. Строителей
ВК-1
ВК-2
200 мм
150 мм
100 мм
ул.Центральная
Ремонтно- механическая служба
База УДО
АТП
Модуль-Т
Нижнекамский филиал АО "Тимер"
УСР АО "НКНХ"
АООТ "Нижнекамск- продмаркет"
СОПиГ
ИП Михнев
ПЭ и ТС
"Спектр"
ТОО "Чулман"
ООО "Интехпром"
ООО "СанТехМонтаж"
ИП Хайбуллин Р.М.
ИП Кобелев
ИП Ганин Д.А.
ТОО "Телефон"
Кадетская школа
Маг. "Ак-барс"
Магазин №1
ГРП
КТП №69
Столовая №
Кустов
Исмагилова
Нижнекамская автошкола ОСТО
ПМК № 126
ПО "Татмелиорация"
Ветеринарная служба
РГУП ПРСО "Татавтодор"
ООО "Кама-древ"
животных
Лист 17