Лист 7

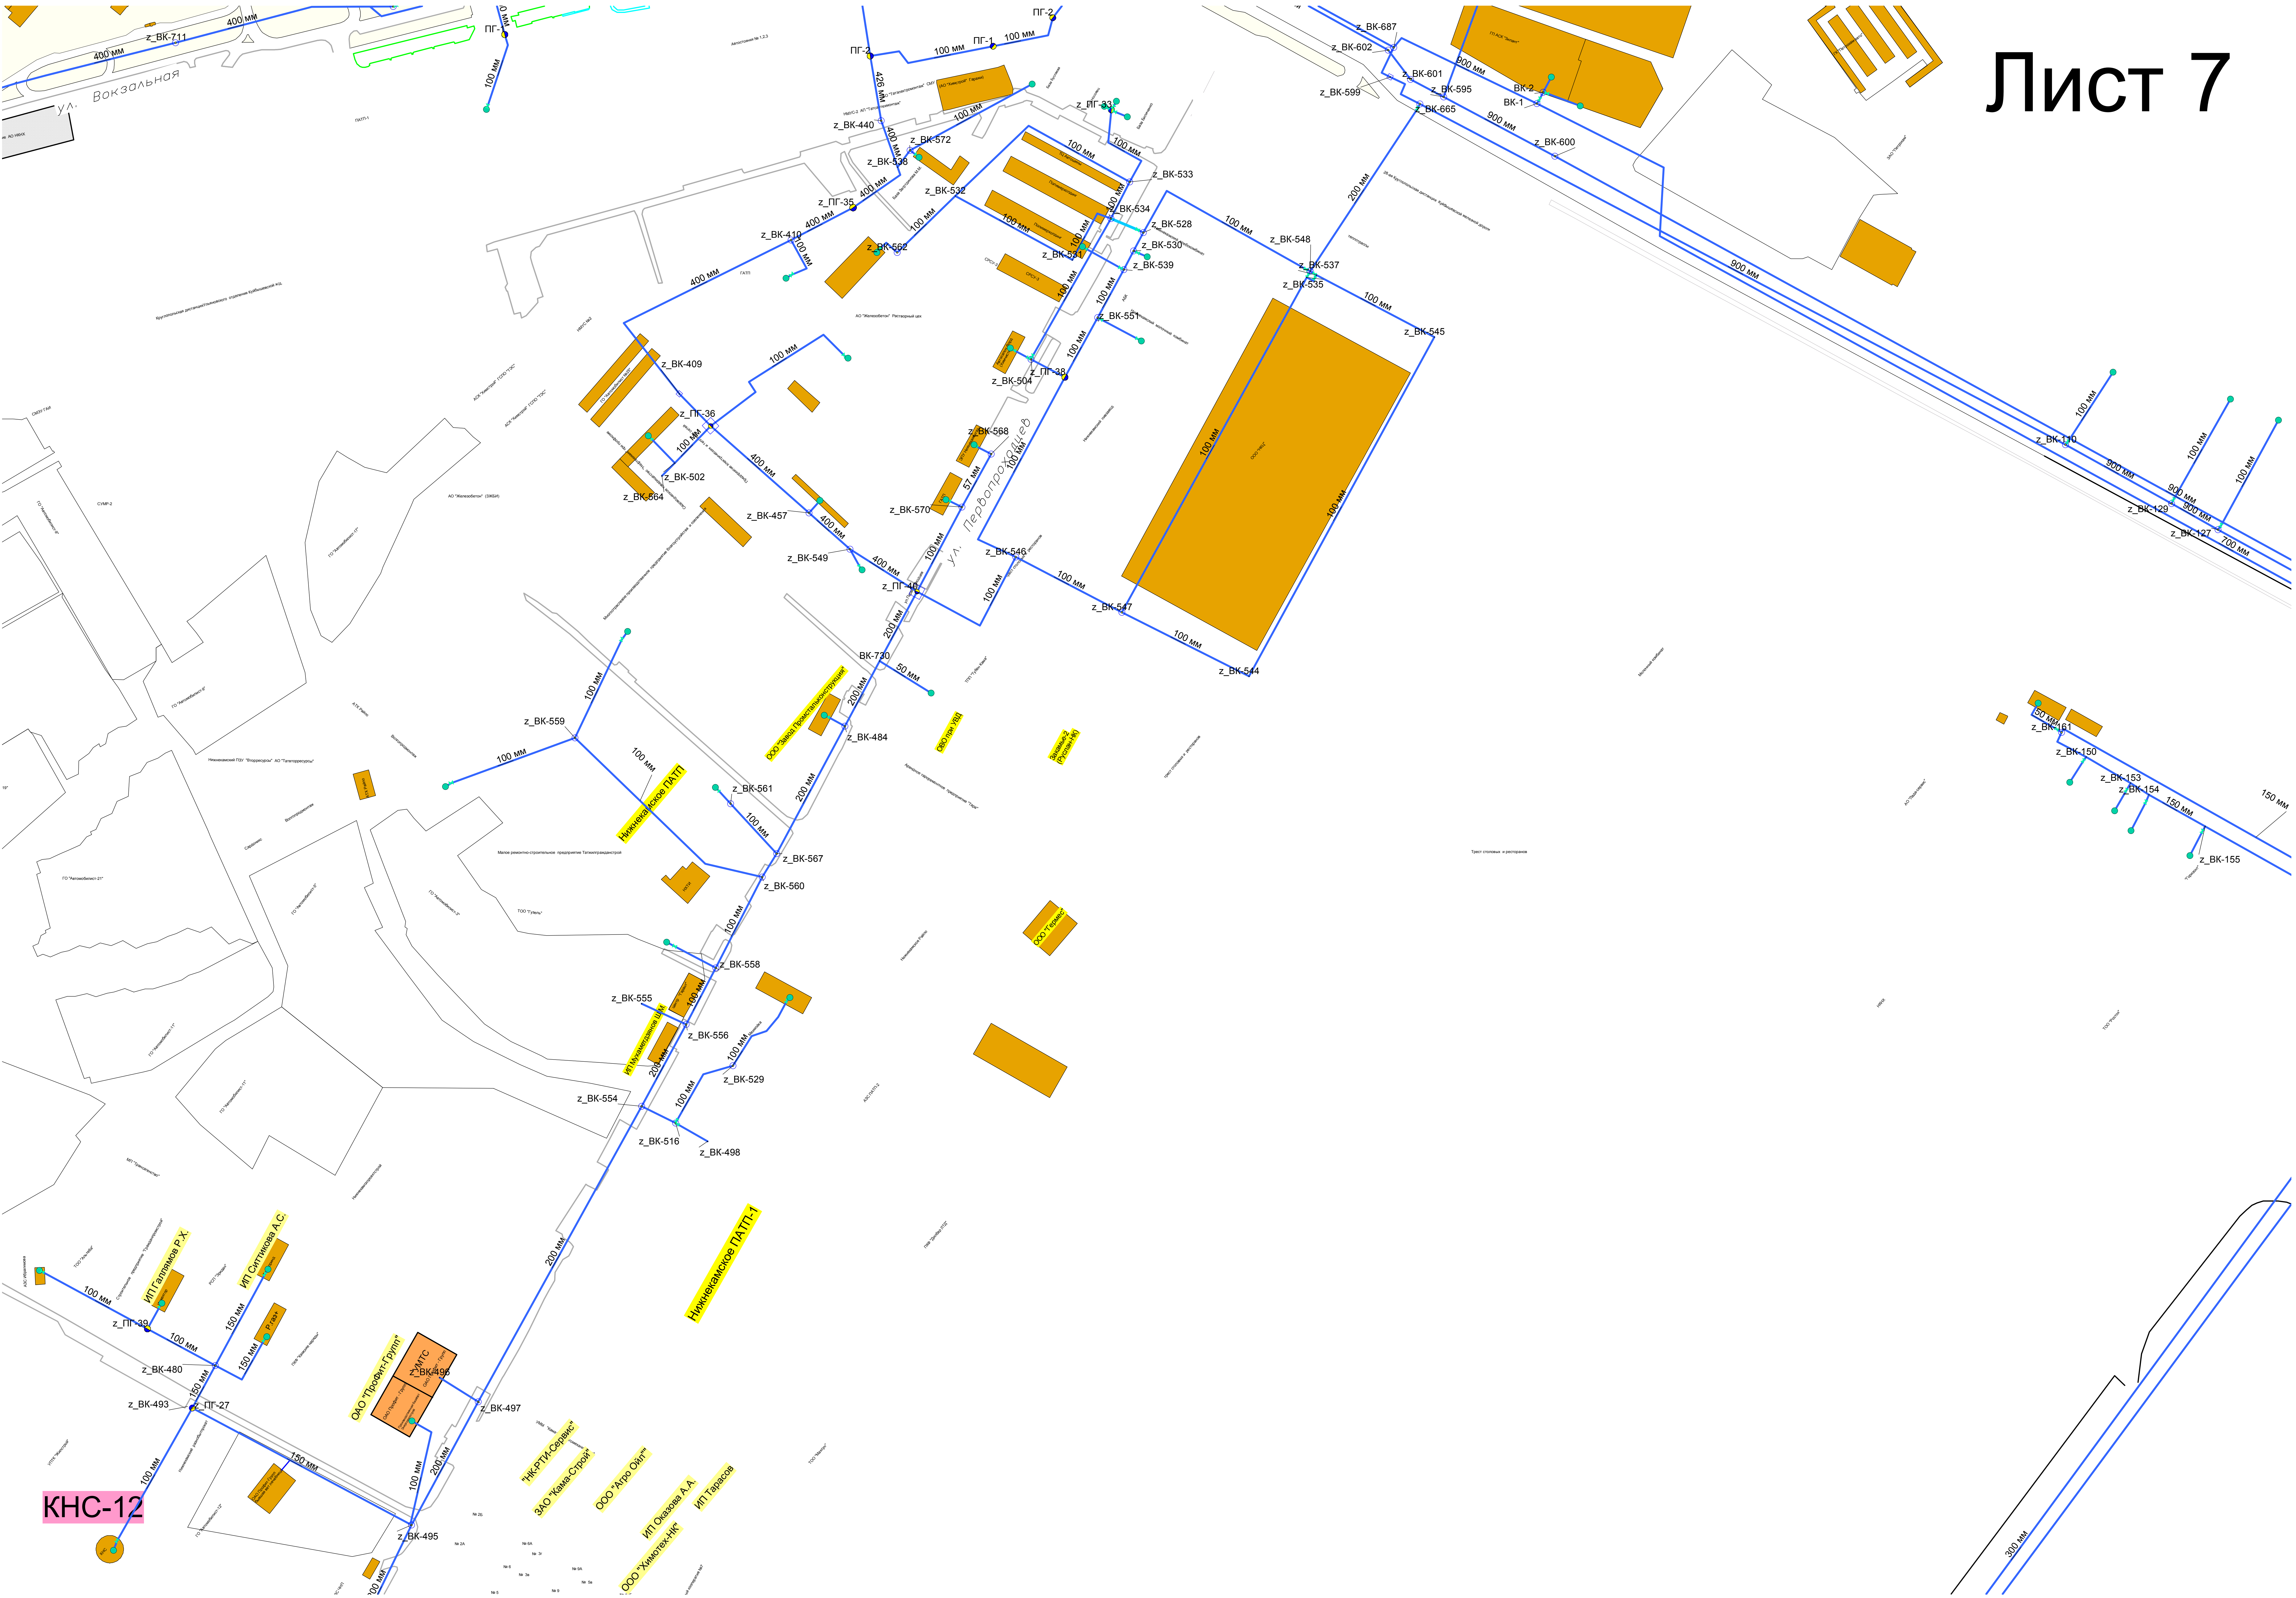
ул. Вокзальная
ул. Первопроходцев
КНС-12
z_ВК-711
400 мм
100 мм
ПГ-2
ПГ-1
z_ВК-687
z_ВК-602
z_ВК-601
z_ВК-599
z_ВК-595
ВК-2
ВК-1
z_ВК-665
z_ВК-600
900 мм
z_ПГ-33
z_ВК-440
z_ВК-572
z_ВК-538
z_ВК-532
z_ПГ-35
z_ВК-410
z_ВК-562
z_ВК-533
z_ВК-534
z_ВК-528
z_ВК-530
z_ВК-531
z_ВК-539
z_ВК-548
z_ВК-537
z_ВК-535
z_ВК-545
z_ВК-551
z_ВК-409
z_ПГ-38
z_ВК-504
z_ПГ-36
z_ВК-568
z_ВК-502
z_ВК-664
z_ВК-457
z_ВК-570
57 мм
z_ВК-549
z_ВК-546
z_ПГ-40
z_ВК-547
z_ВК-544
200 мм
ВК-730
50 мм
z_ВК-484
z_ВК-559
z_ВК-561
z_ВК-567
z_ВК-560
z_ВК-558
z_ВК-555
z_ВК-556
z_ВК-529
z_ВК-554
z_ВК-516
z_ВК-498
z_ВК-110
z_ВК-129
z_ВК-127
700 мм
z_ВК-161
z_ВК-150
z_ВК-153
z_ВК-154
150 мм
z_ВК-155
ООО "Завод Промстальконструкция"
ООО при УВД
Нижнекамское ПАТП
ООО "Гермес"
ИП Мухаметзянов Ш.М.
Нижнекамское ПАТП-1
ИП Галлямов Р.Х.
ИП Ситтикова А.С.
z_ПГ-39
z_ВК-480
z_ВК-493
z_ПГ-27
ОАО "Профит-Групп"
z_ВК-496
z_ВК-497
z_ВК-495
"НК-РТИ-Сервис"
ЗАО "Кама-Строй"
ООО "Агро Ойл"
ИП Оказова А.А.
ИП Тарасов
ООО "Химотех-НК"
300 мм