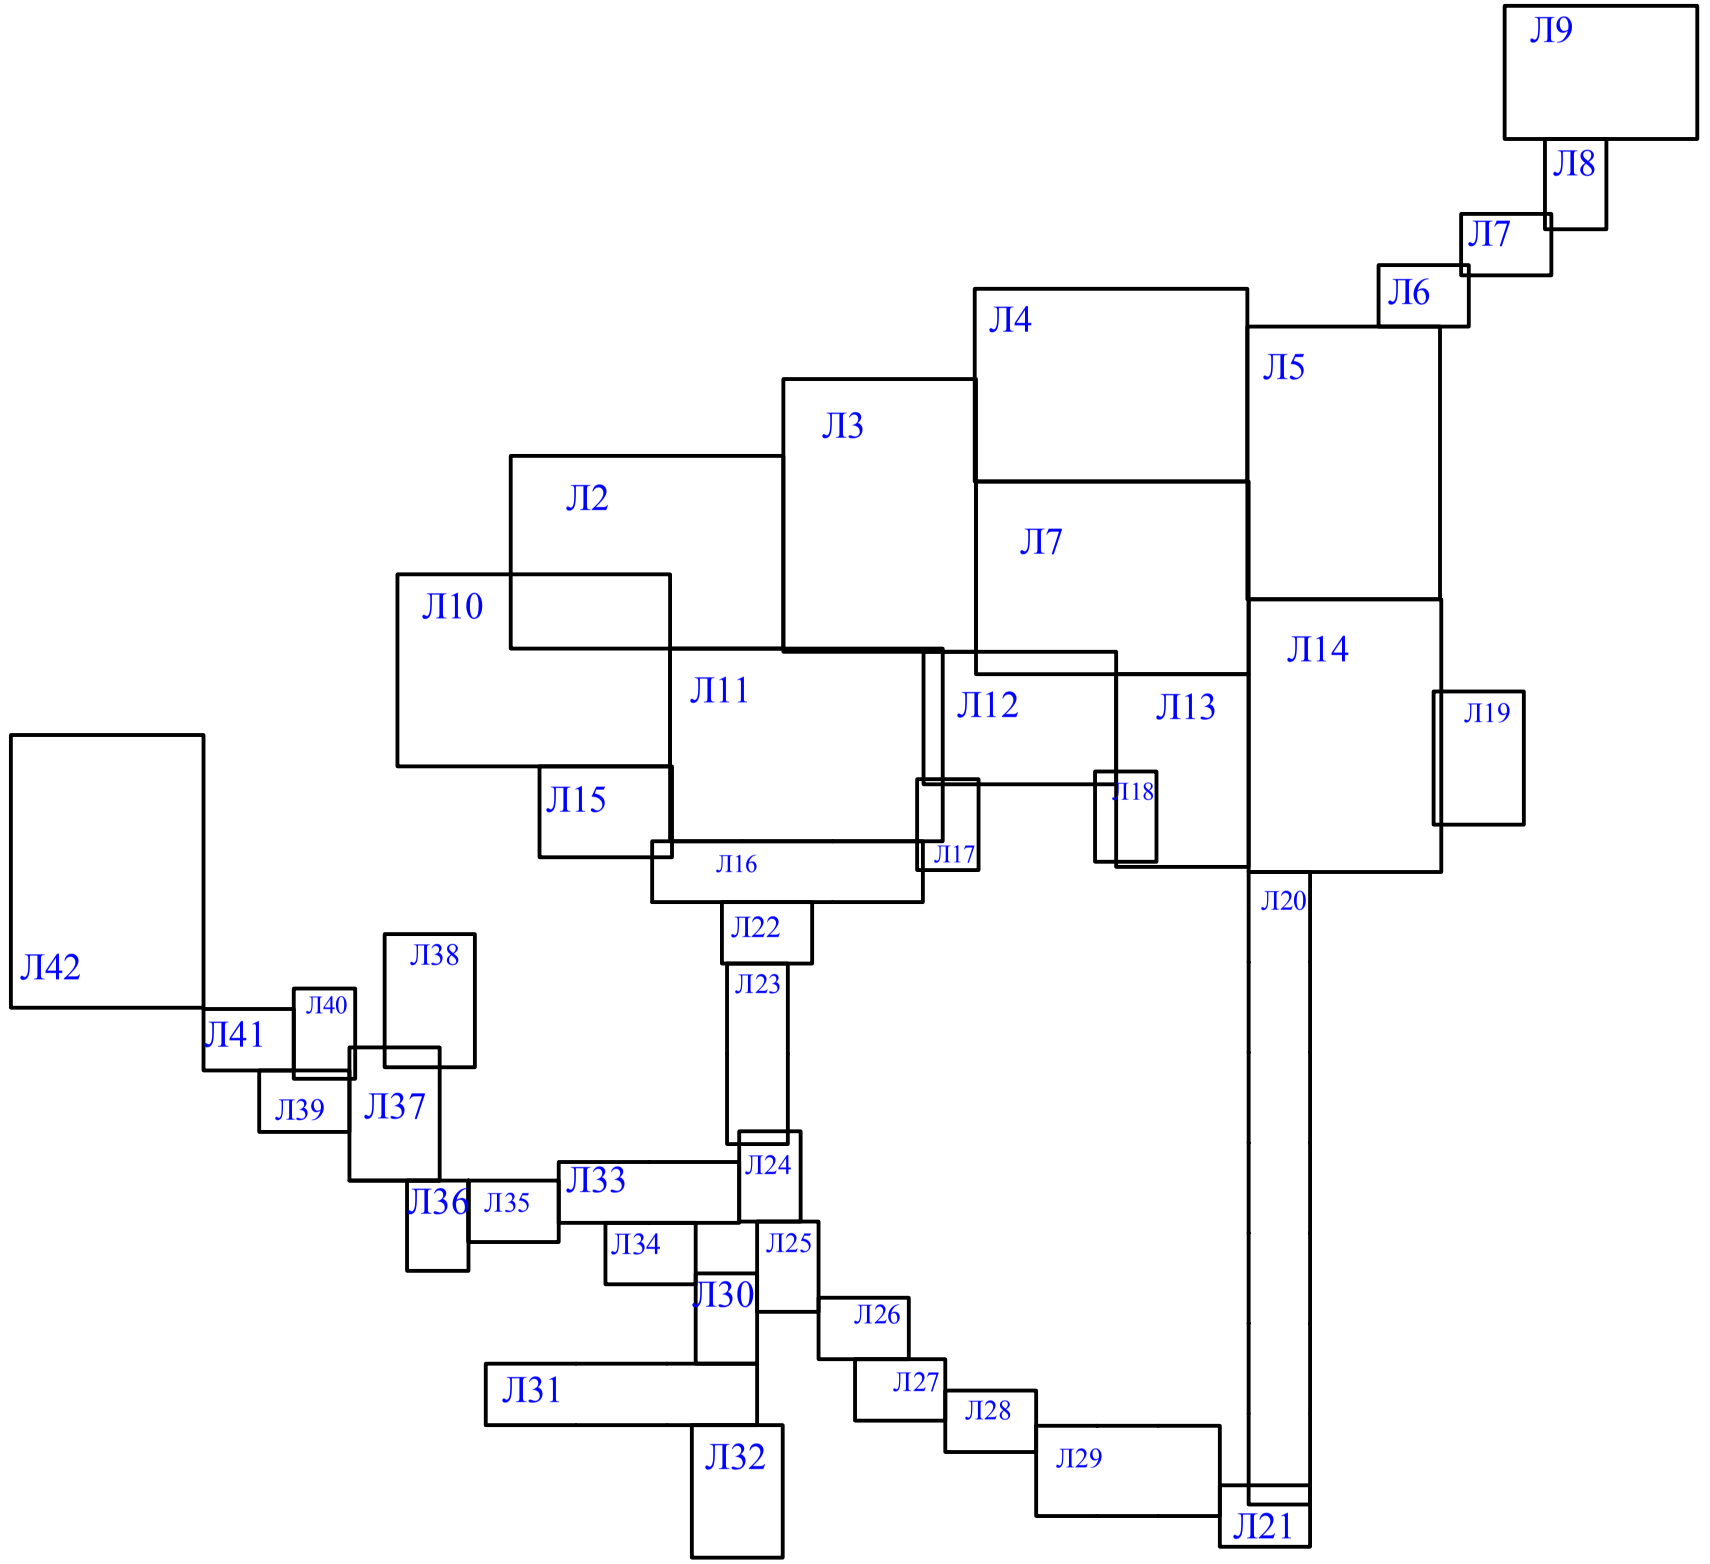

Инв. № подл. | Подп. и дата | Взам. инв. №

Изм.	Кол.уч.	Лист	N док	Подпись	Дата	00.111– ОМ.01.003		
						Схема теплоснабжения города Нижнекамск на период до 2028 года		
Разраб.						Схема тепловых сетей города Нижнекамск	Стадия	Лист 1 / Листов 42
Проверил								
Н.контр.							Филиал ООО "КЭР-Инжиниринг"	

МКР.-45

МКР.-35

ЦТП-91

ЦТП-87

ЦТП-88

ЦТП-13

ЦТП-31

ЦТП-12

КВ.-СУЗ

Мира-95

Студен.-10

Студен.-13

Студен.-35

Кораб.-45

Кораб.-40

Кораб.-27

Корабельная-41

Студенческая -53

Корабельная-29

Корабельная-31

Корабельная-30

Химиков-25

Химиков-27

Химиков-35

Химиков-15

Ледовый дворец

Ледовый дворец

АБК с/к "Нефтехимик"

Училище № 53

с/к "Дружба"

30 Лет Победы-7а

30 Лет Победы-5а

ПТПУ №63

Учкомбинат

ПУ-62

Согласовано

Взам. инв. №

Подп. и дата

Инв. № подл.

00.111– ОМ.01.003

2

МКР.-31

МКР.-44

МКР.-30

КВ.-С0

ЦТП-74

ЦТП-81

ЦТП-75

ЦТП-42

Строителей-68

Сююмбике-13

Сююмбике-11

Сююмбике-9

Мира-70

Мира-66/2

Сююмбике-6

Сююмбике-1

Мира-89

Мира-83

Мира-81

Строит.-60

Школа №29

м-н "Раздолье"

Мира-63

Б.Урманче-25

Ц/р "Надежда" корпус-2

Ц/р "Надежда" корпус-1

Д/С №80

Строителей-52

Строит.-54

Строит.-50

Б.Урманче-33

Б.Урманче-31

Б.Урманче-29

Ак Барс Банк

Б. Урманче-44

НХТИ

Студенческая-7

Студенческая-1

Строителей-45

Студен.-5а

Строит.-43

Б.Урманче-11

Д/С №43

Дизельная

Гараж

Б. Урманче-6

РУС

Б.Урм

Строителей-32

Строит.-41

Д/С №44

ГОО "Полифлок Оил"

Б.Урманче-9

Б.Урманче-3

Д/С №82

Д/С №83

Химиков-59

ООО НПФ "Прис"

Колледж нефтехимический

Училище № 44

Училище № 46

М/н №23

Химиков-53

Химиков-57

Татарская гимназия №2

Ак Барс Банк

Налоговая инспекция

Камагаавтотрак

Согласовано

Инв. № подл. | Подп. и дата | Взам. инв. №

00.111- ОМ.01.003

3

Согласовано

Инв. № подл.	Подп. и дата	Взам. инв. №

МКР.-20
МКР.-17,18
МКР.-21
ЦТП-71
ЦТП-57
ЦТП-56
ЦТП-55
ЦТП-54
ЦТП-53
ЦТП-58
ЦТП-48
ЦТП-47
ЦТП-46
ЦТП-50
ЦТП-4
П-66
Мурадьяна-30
Мурадьяна-28
Мурадьяна-34
Мурадьяна-18
Мурадьяна-16
Мурадьяна-16а
Мурадьяна-14
Мурадьяна-8
Мурадьяна-8а
Мурадьяна-6
Мурадьяна-10
м/н №7
Д/С №57
Д/С № 67
УСР
Энергосбыт
Школа №21
Д/С №63
Школа №5
Бызова-15
Бызова-1а
Бызова-1
Бызова-5а
Бызова-5
Д/С №8
Бызова-9
Бызова-7
Бызова-13
Бызова-17
БОВД
Д/С №61
Татарская муз.школа
Менделеева-41
Бызова-6
М-н №22
Бызова-10
Д/С №45
Бызова-18
м-н №20
Бызова-24
Бызова-24а
Бызова-26
Д/С №69
Д/С
Менделеева-35
Менделеева-33
Менделеева-31
Менделеева-32
Менделеева-34
Менделеева-32б
Школа №17
Школа №7
Шинников-73
Станция переливания крови
Шинников-51
Эколого-биологический центр
Шинников-63
Д/С №49
Шинников-53
Шинников-47
Женская консультация
Шинников-61
м-н "Народный"
Шинников-75
Шинников-44
Институт ЭУП
Д/С №68
Школа №25
Шинников-66
Лесная-29
Шинников-56
Лесная-27
Д/С №70

Инв. № подл.	Подп. и дата	Взам. инв. №

Согласовано			

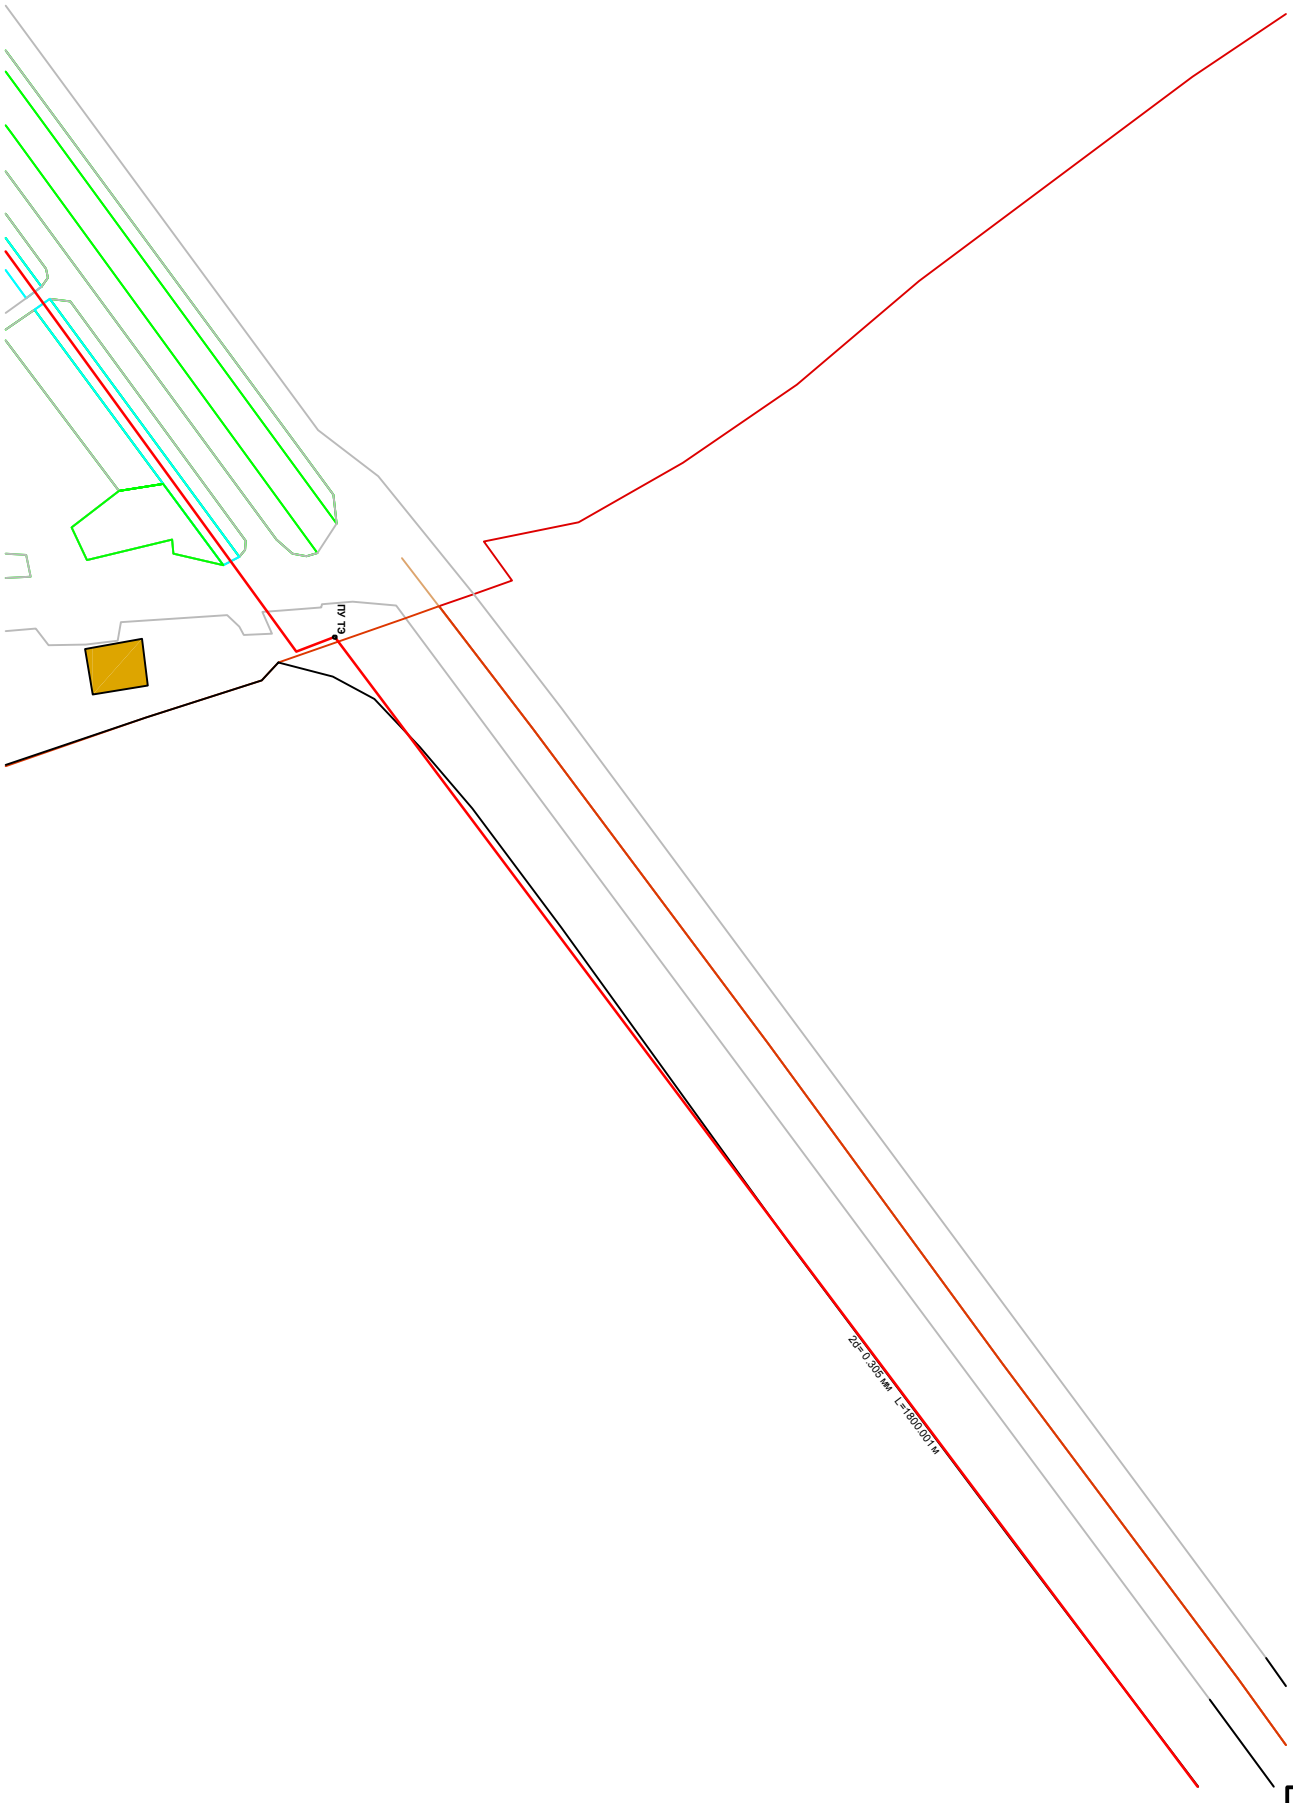

00.111-ОМ.01003

6

Инв. № подл.	Подп. и дата	Взам. инв. №

Согласовано

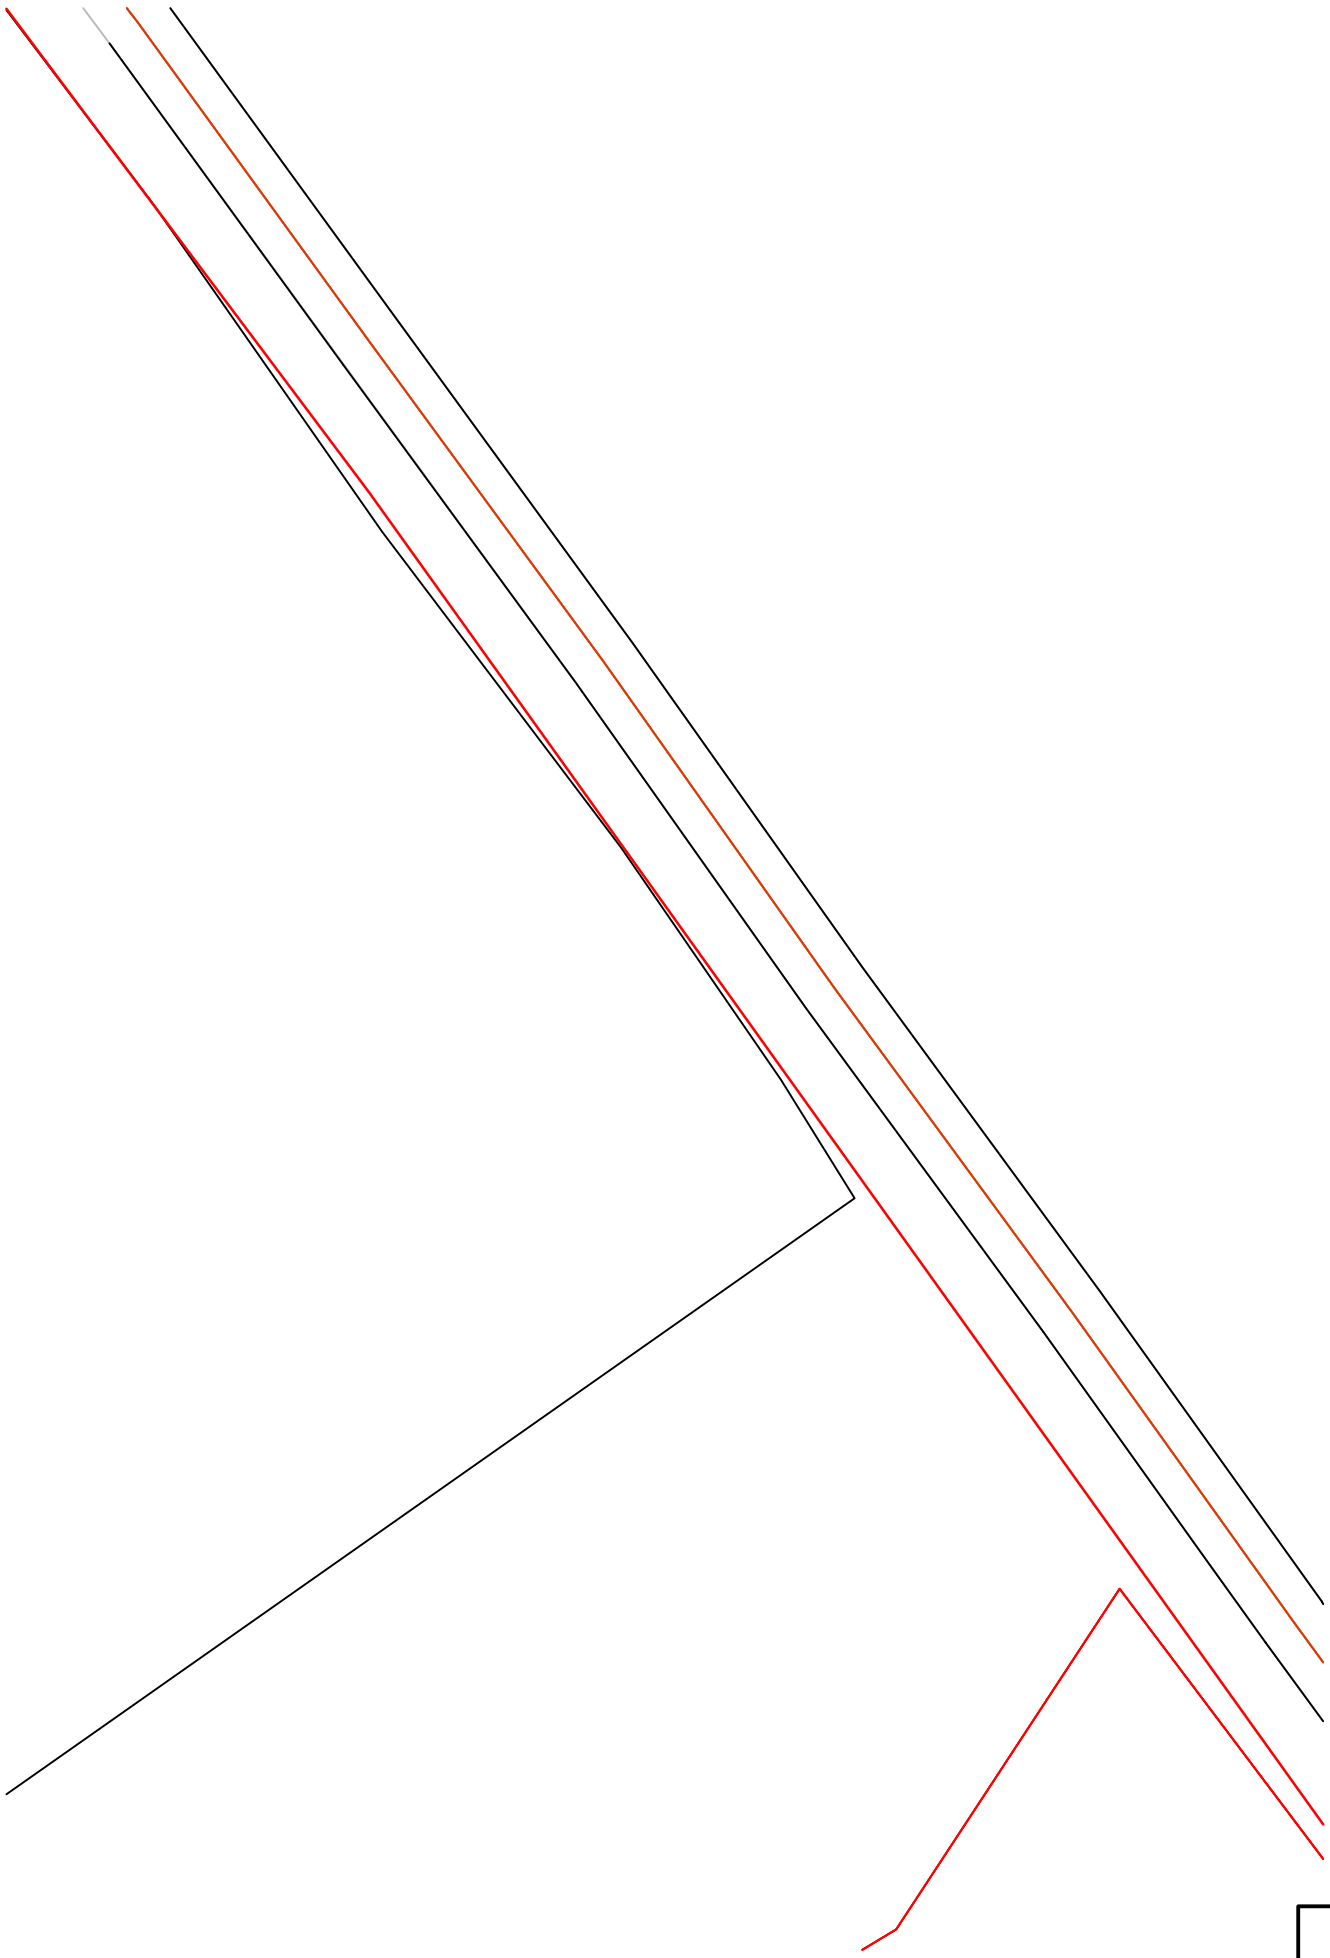

00.111-ОМ.01.003

7

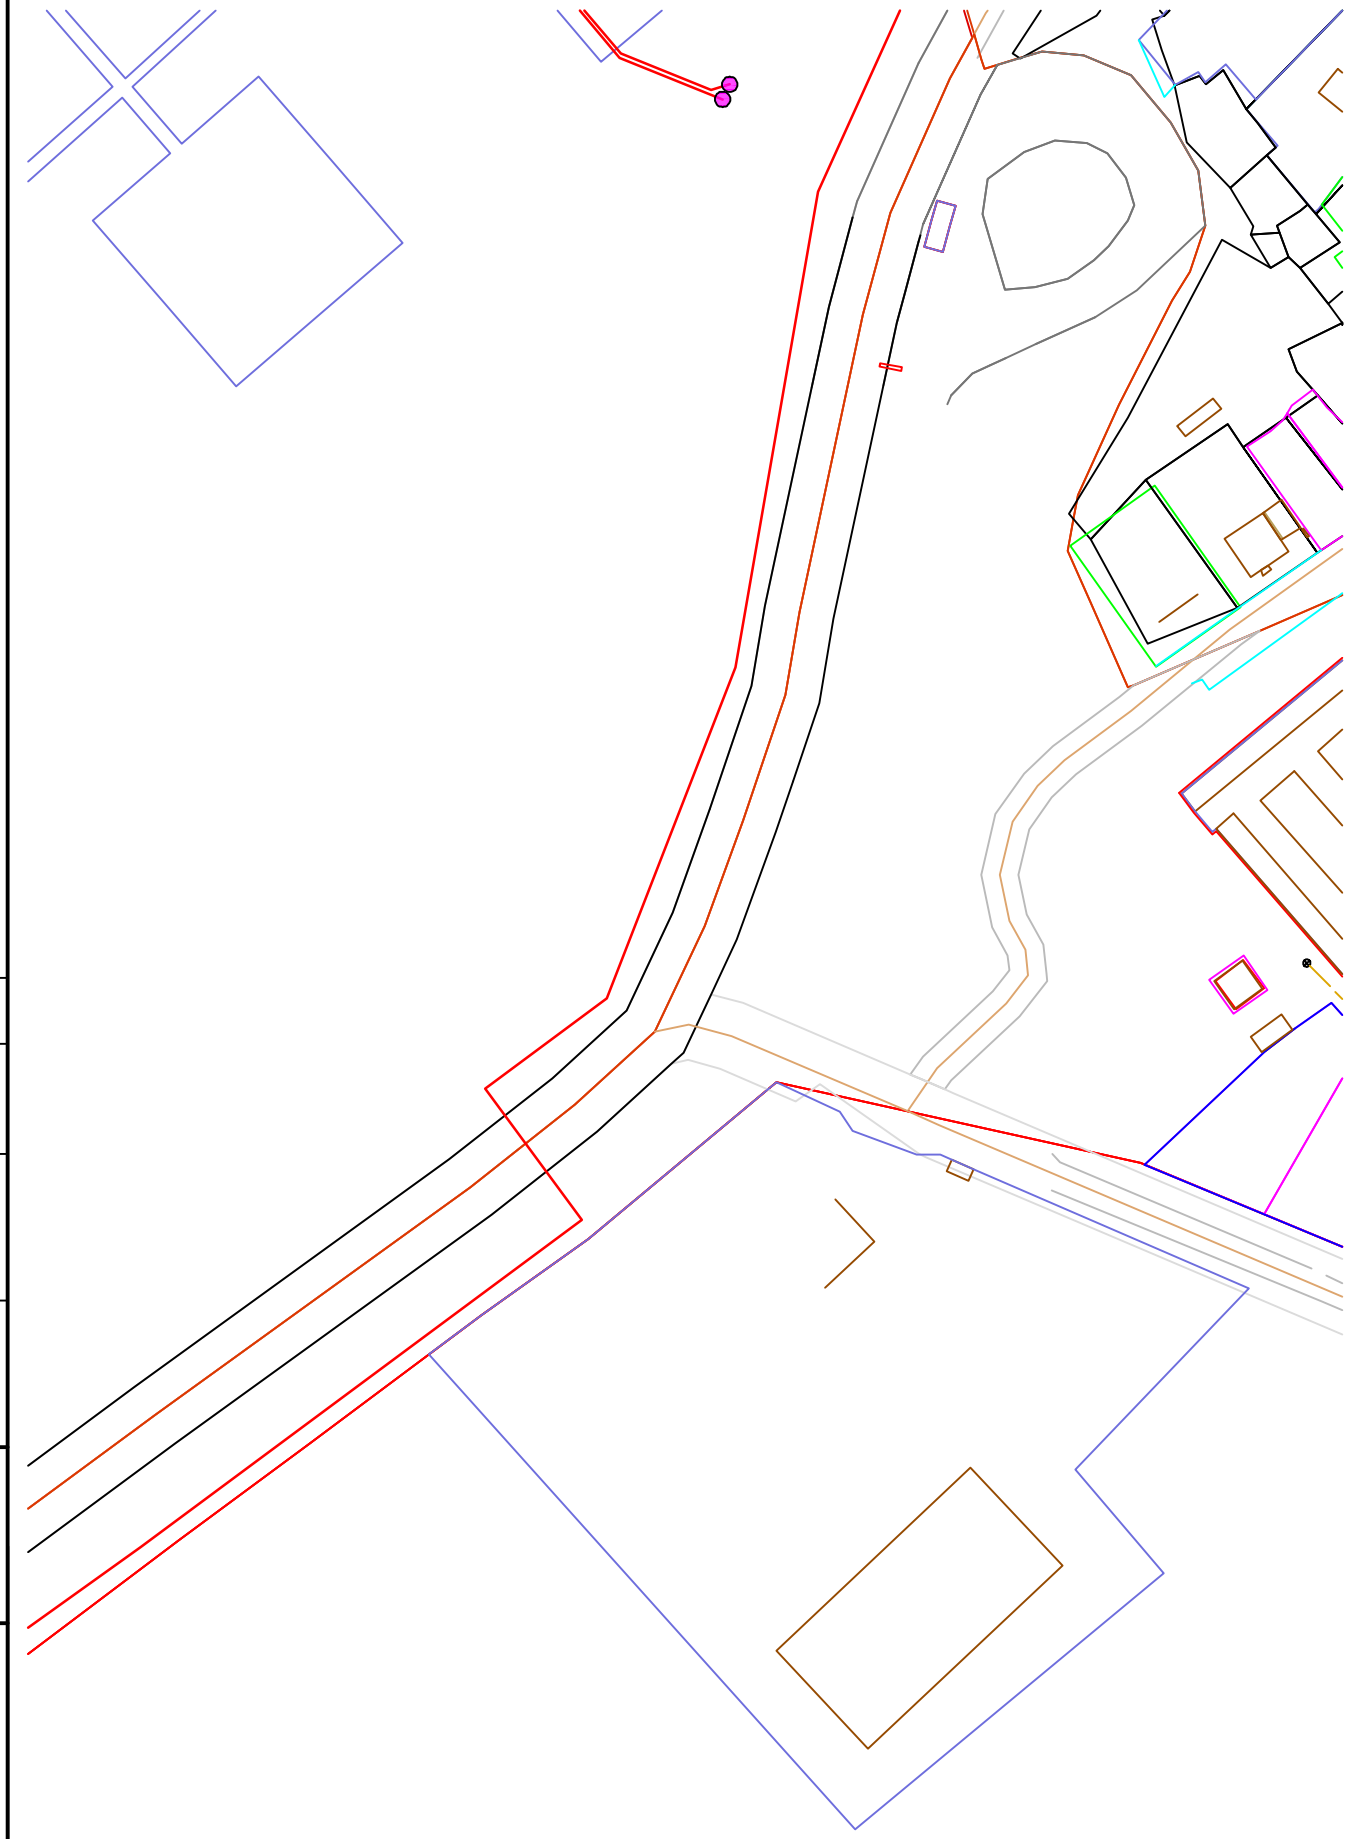

Согласовано

Взам. инв. №

Подп. и дата

Инв. № подл.

00.111– ОМ.01.003

8

. Кр. Ключ

Согласовано

Инв. № подл. | Подп. и дата | Взам. инв. №

00.111– ОМ.01.003

9

МКР.-35

МКР.-36

МКР.-36а

МКР.-37

ЦТП-87

ЦТП-88

ЦТП-89

ЦТП-90

ЦТП-39

ЦТП-38

ЦТП-45

ЦТП-44

ЦТП-43

ЦТП-29

ЦТП-28

ЦТП-10

ЦТП-63

Химиков-1

Химиков-2

Химиков-8

Химиков-8а

Химиков-10

Химиков-12а

Химиков-14

Химиков-14а

Химиков-16

Химиков-18

Химиков-20

Химиков-20а

Химиков-22

Химиков-24

Химиков-25

Химиков-27

Химиков-30

Южная-4

Южная-6

Корабельная-29

Корабельная-31

Корабельная-30

Корабельная-21

Корабельная-15

Корабельная-11

Корабельная-20

Корабельная-20а

Корабельная-41

Студенческая -53

Вокзальная-24

Вокзальная-26

Вокзальная-28

Юности-25

Юности-26

Юности-27

Юности-31

Юности-32

Юности-33

Юности-35

Юности-36

Юности-37

Типография "Гузель"

Детский автогородок

Ср.школа №19

Ср.школа №14

Д/С №16

Д/С №27

Д/С №33

Д/С №39

Д/С №40

Д/С №47

м-н "Евролюкс"

АТС

ПЛ №23

УВД

Мастерская

Мастерская

Согласовано

Инв. № подл. | Подп. и дата | Взам. инв. №

00.111– ОМ.01.003

10

ЦТП-11
ЦТП-8
ЦТП-6
ЦТП-7
ЦТП-5
ЦТП-2
ЦТП-3
ЦТП-4
ЦТП-14
ЦТП-15
ЦТП-17
ЦТП-26
ЦТП-23
ЦТП-1
ЦТП-6
КВ.-6,7
КВ.-3
КВ.-8
КВ.-9
КВ.-2
КВ.-1
КВ.МС
КВ.-Б
КВ.-Е
Химиков-36
Химиков-38
Химиков-44
Химиков-46
Химиков-50
Химиков-52
Химиков-54
Химиков-58
Химиков-58а
Химиков-60
Тукая-39
Тукая-37
Тукая-35а
Тукая-31
Тукая-33
Тукая-32
Тукая-30
Тукая-40
Тукая-38
Тукая-36
Тукая-34
Тукая-19/17
Тукая-17
Тукая-15
Тукая-13
Тукая-11
Тукая-9
Тукая-7
Тукая-5
Тукая-3
Тукая-1
Тукая-10
Тукая-8
Тукая-6
Тукая-4
Тукая-2
Тукая-12
Тукая-14
Тукая-16
Тукая-18
Тукая-20
Тукая-22
Тукая-24
Тукая-26
Строителей-33а
Строителей-31
Строителей-29
Строителей-27
Строителей-25
Строителей-23
Строителей-22
Строителей-3
Строителей-3б
Строителей-3в
Строит.-4
Строит.-46
Строит.-20
Строит.-20а
Строит.-22а
Т. Аллея-13
Т. Аллея-11
Т. Аллея-9
Т. Аллея-7
Т. Аллея-5
Т. Аллея-3
Тихая Аллея-12
Тихая Аллея-8
Тихая Аллея-6
50 Лет Октября
Шк.Бульвар-7/2
Шк.Бульвар-5/1
Шк.Бульвар-3
Шк.Бульвар-3а
Шк.Бульвар-5
Шк.Бульвар-5а
Шк.Бульвар-7
Шк.Бульвар-7а
Шк.Бульвар-9
Шк.Бульвар-9а
Юности-1
Юности-3
Юности-7
Юности-9
Юности-10
Ресторан "Макдоналдс"
Кафе
Ср.школа №8
Ср.школа №6
Ср.школа №3
Школа №2
Школа №1
Д/С №17
Д/С №1
Д/С №7
Д/С №9
Д/С №3
Д/С №18
Гостиница "Кама"
Городское управление социальной защиты и социального обеспечения
Отдел ФСБ в РТ
Пед.училище
Мед.училище
ДДК
ДЮСШ-1
Центр детского творчества
Загс
АЗС
АБК Актуб.9
Стоянка полиции Актуб.7
Гараж
Тукая-35
Тукая-33
Тукая-31
Тукая-27
Тукая-25
Тукая-23
Тукая-21
Тукая-19
Тукая-17
Тукая-15
Тукая-13
Тукая-11
Тукая-9
Тукая-7
Тукая-5
Тукая-3
Тукая-1
Тукая-10
Тукая-8
Тукая-6
Тукая-4
Тукая-2
Тукая-12
Тукая-14
Тукая-16
Тукая-18
Тукая-20
Тукая-22
Тукая-24
Тукая-26
Строителей-33а
Строителей-31
Строителей-29
Строителей-27
Строителей-25
Строителей-23
Строителей-22
Строителей-3
Строителей-3б
Строителей-3в
Строит.-4
Строит.-46
Строит.-20
Строит.-20а
Строит.-22а
Т. Аллея-13
Т. Аллея-11
Т. Аллея-9
Т. Аллея-7
Т. Аллея-5
Т. Аллея-3
Тихая Аллея-12
Тихая Аллея-8
Тихая Аллея-6
50 Лет Октября
Шк.Бульвар-7/2
Шк.Бульвар-5/1
Шк.Бульвар-3
Шк.Бульвар-3а
Шк.Бульвар-5
Шк.Бульвар-5а
Шк.Бульвар-7
Шк.Бульвар-7а
Шк.Бульвар-9
Шк.Бульвар-9а
Юности-1
Юности-3
Юности-7
Юности-9
Юности-10
Ресторан "Макдоналдс"
Кафе
Ср.школа №8
Ср.школа №6
Ср.школа №3
Школа №2
Школа №1
Д/С №17
Д/С №1
Д/С №7
Д/С №9
Д/С №3
Д/С №18
Гостиница "Кама"
Городское управление социальной защиты и социального обеспечения
Отдел ФСБ в РТ
Пед.училище
Мед.училище
ДДК
ДЮСШ-1
Центр детского творчества
Загс
АЗС
АБК Актуб.9
Стоянка полиции Актуб.7
Гараж
Согласовано
Инв. № подл.
Подп. и дата
Взам. инв. №
00.111– ОМ.01.003
11

ЦТП-16
ЦТП-62
ЦТП-18
ЦТП-19
ЦТП-17
ЦТП-27
ЦТП-23
МКР.-6
МКР.-7
КВ.-9а
50 Лет Октября-9
50 Лет Октября-12
50 Лет Октября-6
50 Лет Октября-6а
50 Лет Октября-4
50-Лет-Октября-3
Химиков-64
Химиков-70а
Химиков-72а
Д/С №18
Д/С №19
Д/С №22
Д/С №10
Д/С №37
Д/С №20
Д/С №21
Ср.школа №9
Спортив.-13б
Спортив.-17б
Спортив.-9
Спортив.-5
Спортив.-15
Татаротуреченний лицей
Шк.Бульвар-9
Шк. Бульвар-6
Спортивная-13
Спортивная-17а
Гагарина
ДДК
М-Н №10
М-Н №13
ЦТП
Согласовано
Взам. инв. №
Подп. и дата
Инв. № подл.
00.111– ОМ.01.003
12

МКР.-8

МКР.-9

ЦТП-20

ЦТП-21

ЦТП-24

ЦТП-25

ЦТП-30

Химиков-78а

Химиков-82а

Химиков-80в

Вахитова-16

Вахитова-14

Вахитова-27а

Вахитова-27б

Вахитова-25а

Вахитова-19а

Вахитова-17

Вахитова-13а

Вахитова-11

Вахитова-8/14

Вахитова-13

Вахитова-7

Гагарина-1б

Гагарина-5б

Гагарина-5а

Гагарина-7

Гагарина-9

Гагарина-8

Гагарина-5

Гагарина-4

Гагарина-3

Гагарина-2

Гагарина-2а

Спортивная-19

Спортивная-12а

Чабынская-5а

Чабынская-5

Чабынская-7

Д/С №23

Д/С №24

Д/С №25

Д/С №26

Д/С №28

Д/С №58

Вах.-27

Вахит.-12

м-н "Алык

Хозблок

Теплица

Гимназия №1

Гагарина-1в

Гагарина-3в

Гагарина-3б

Гагарина-2а

Ср.школа №12

78а

78б

78в

78г

76а

76б

76в

76г

80а

80б

82б

7а

6

21/10

19а

15а

15

9

7а

23

3

1/25

ТК

00.111– ОМ.01.003

13

Согласовано

Инв. № подл. | Подп. и дата | Взам. инв. №

Р.-15

МКР.-12

ЦТП-63

Д/С №35

Д/С №66

26

87

24а

99

97

Химиков-95

Химиков-83

81

Химиков-110

106

Химиков-102

Химиков-112

25

Лесная-23

Химиков-104

Д/С №32

Химиков-110а

Химиков-108

Химиков-94

Химиков-96

Д/С №30

102а

Д/С №29

94а

Химиков-100

ЦТП-33

Маг-н №19

Ателье

Кайманова-19

Химиков-90

Химиков-88

ЦТП-32

Кайманова-18

Школа №13

Кайманова-7

16

Ателье

Кайманова-3а

Кайманова-3

14

Д/С №35

16а

ЦТП-35

Центр "Милосердие"

18а

12

5

Гагарина-37

Хозблок

Менделеева-17

м-н "Ильдан"

6

8

10

Д/С №34

41а

ЦТП-60

МКР.-11

Школа-лицей №22

Школа-гимназия №15

ЦТП-34

МКР.-13

2/18

16

Гагарина-31

45

Гагарина-17

Гагар.-15

19В

13А

13

19

Гагар.-13

21А

21Б

Д/С №31

29а

14

35а

41

Гагарина-27

Гагарина-29

35

54

52

12

19А

19Б

Центральная городская баня

ЦТП-61

Гагарина-23

11

"Маршал"

12А

т/ц "ЭССЕН"

40

38

36

Гагарина-34

48

44

46

Гагарина-16

20

18

ЦТП-41а

Ср.школа №20

Гагарина-42

ЦТП-4

Гагарина-16а

ЦТП-36

22

28/9

МКР.-14

ЦТП-52

Д/С №50

26

м-н "Орион"

23а

МКР.-10

Ср.школа №16

Менделеева-7

ЦТП-37

Пожарное депо

8

4а

6

Менделеева-2

Вахитова-4

Менделеева-4

ЦТП-51

Д/С №36

Д/С №38

1б

1а

3

Вахитова-2

Менделеева-1

Согласовано

Инв. № подл. | Подп. и дата | Взам. инв. №

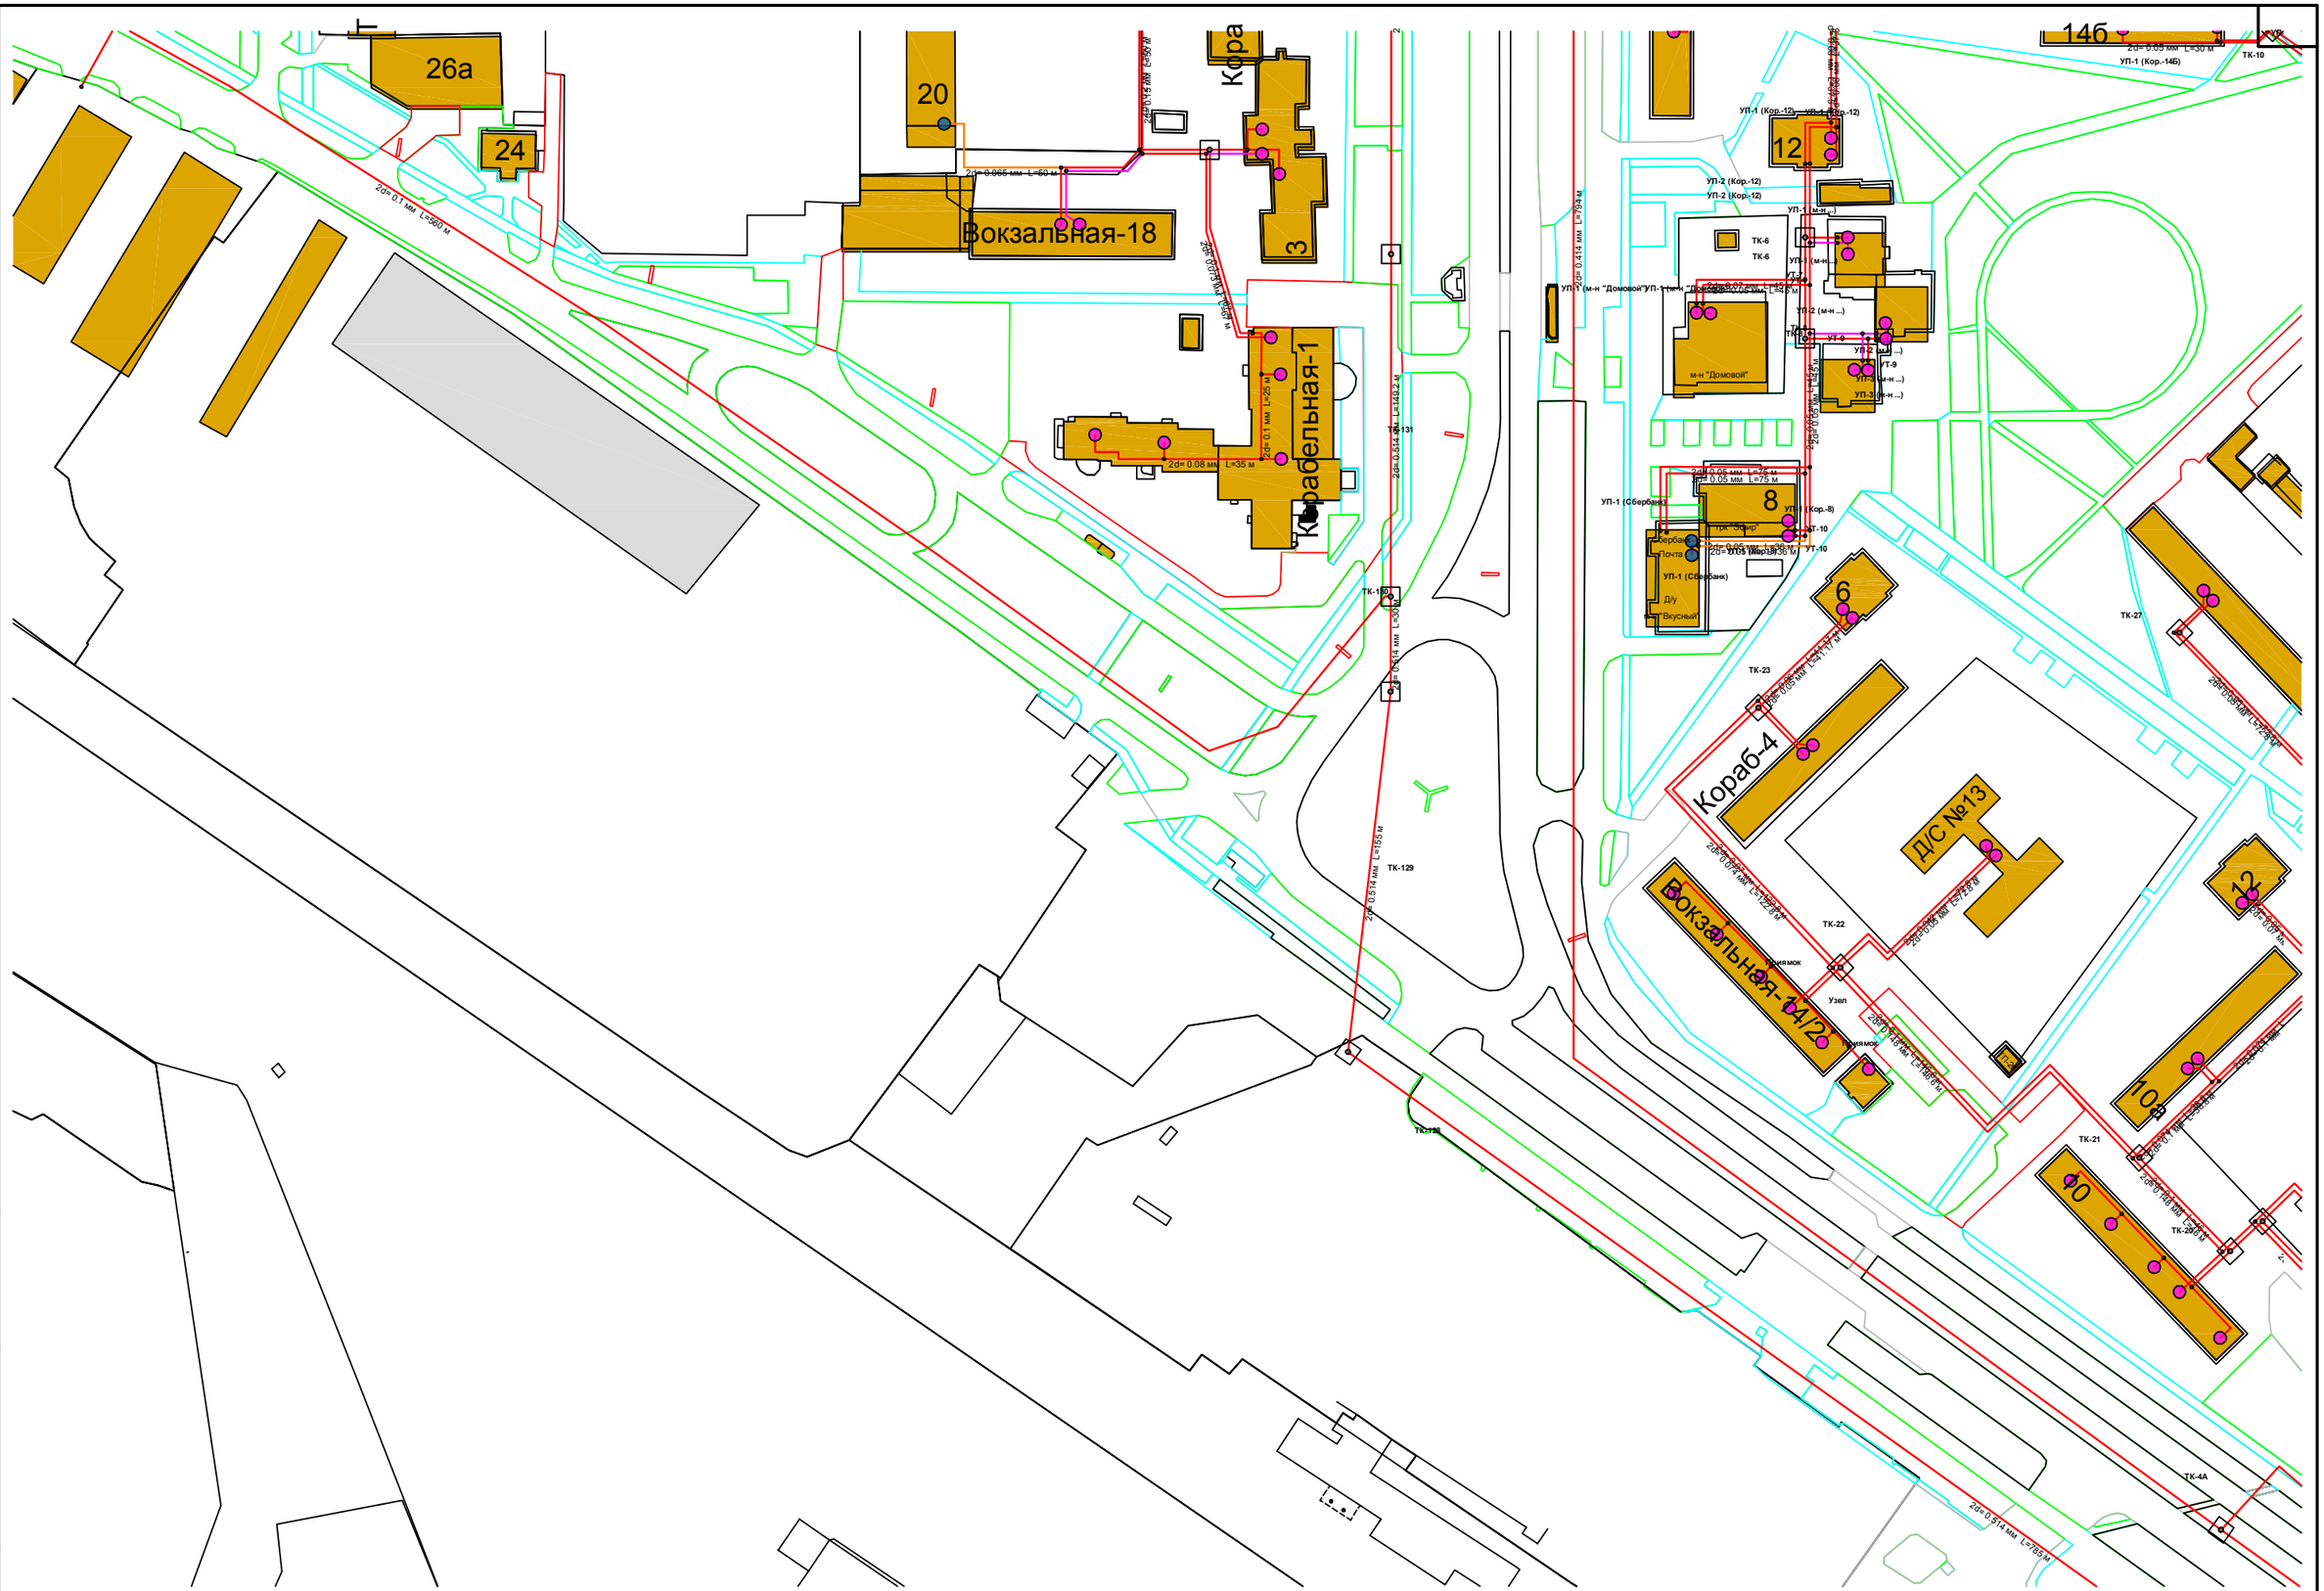

Согласовано

Инв. № подл. | Подп. и дата | Взам. инв. №

00.111– ОМ.01.003

15

Согласовано

Взам. инв. №

Подп. и дата

Инв. № подл.

00.111– ОМ.01.003

16

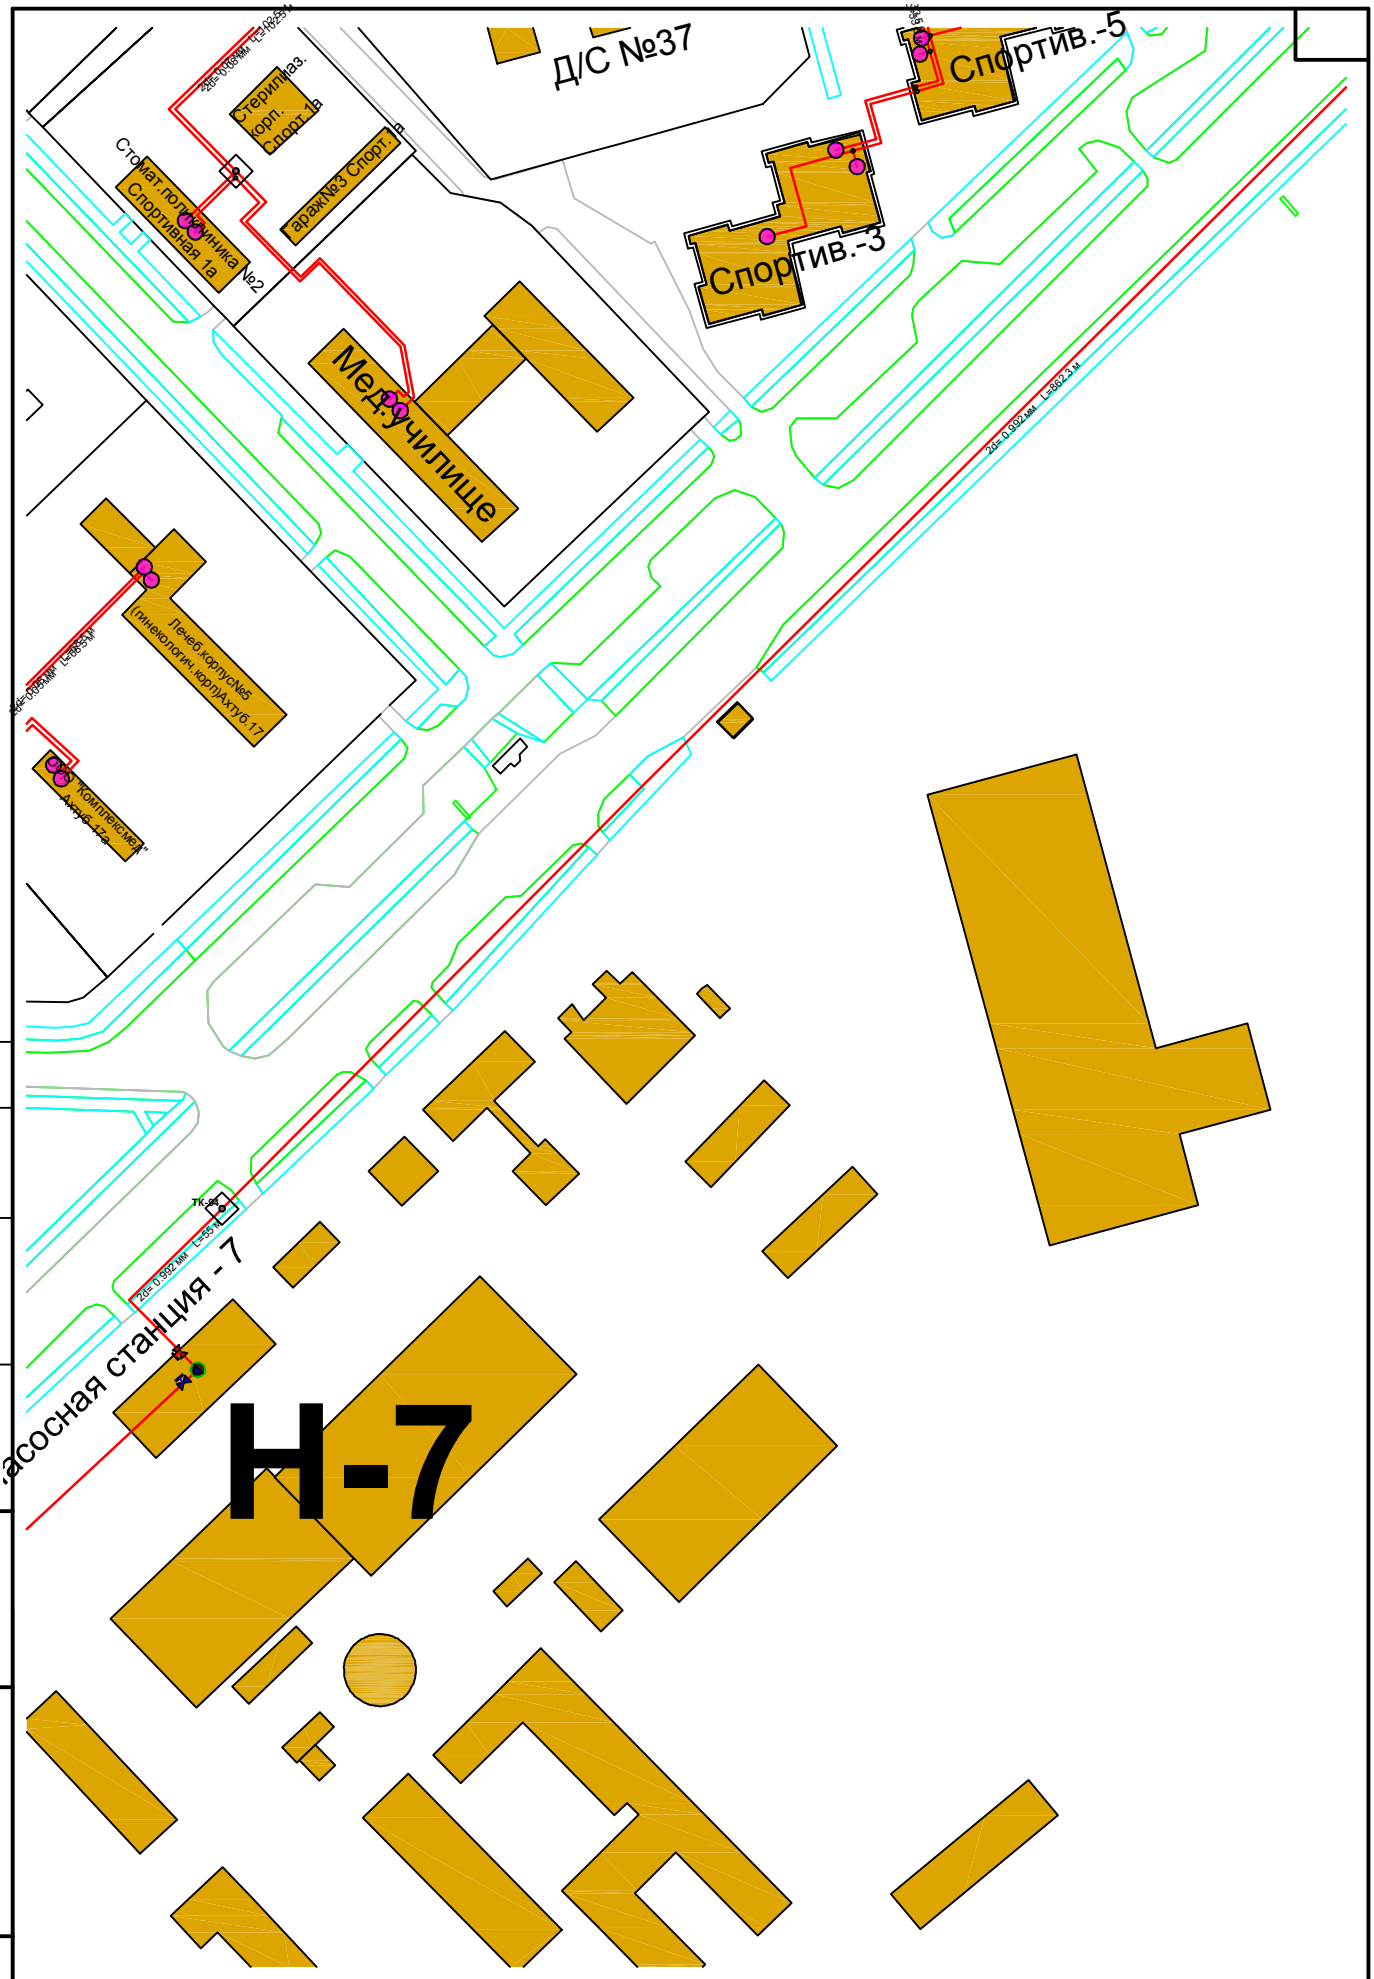

Согласовано

Взам. инв. №

Подп. и дата

Инв. № подл.

00.111– ОМ.01.003

17

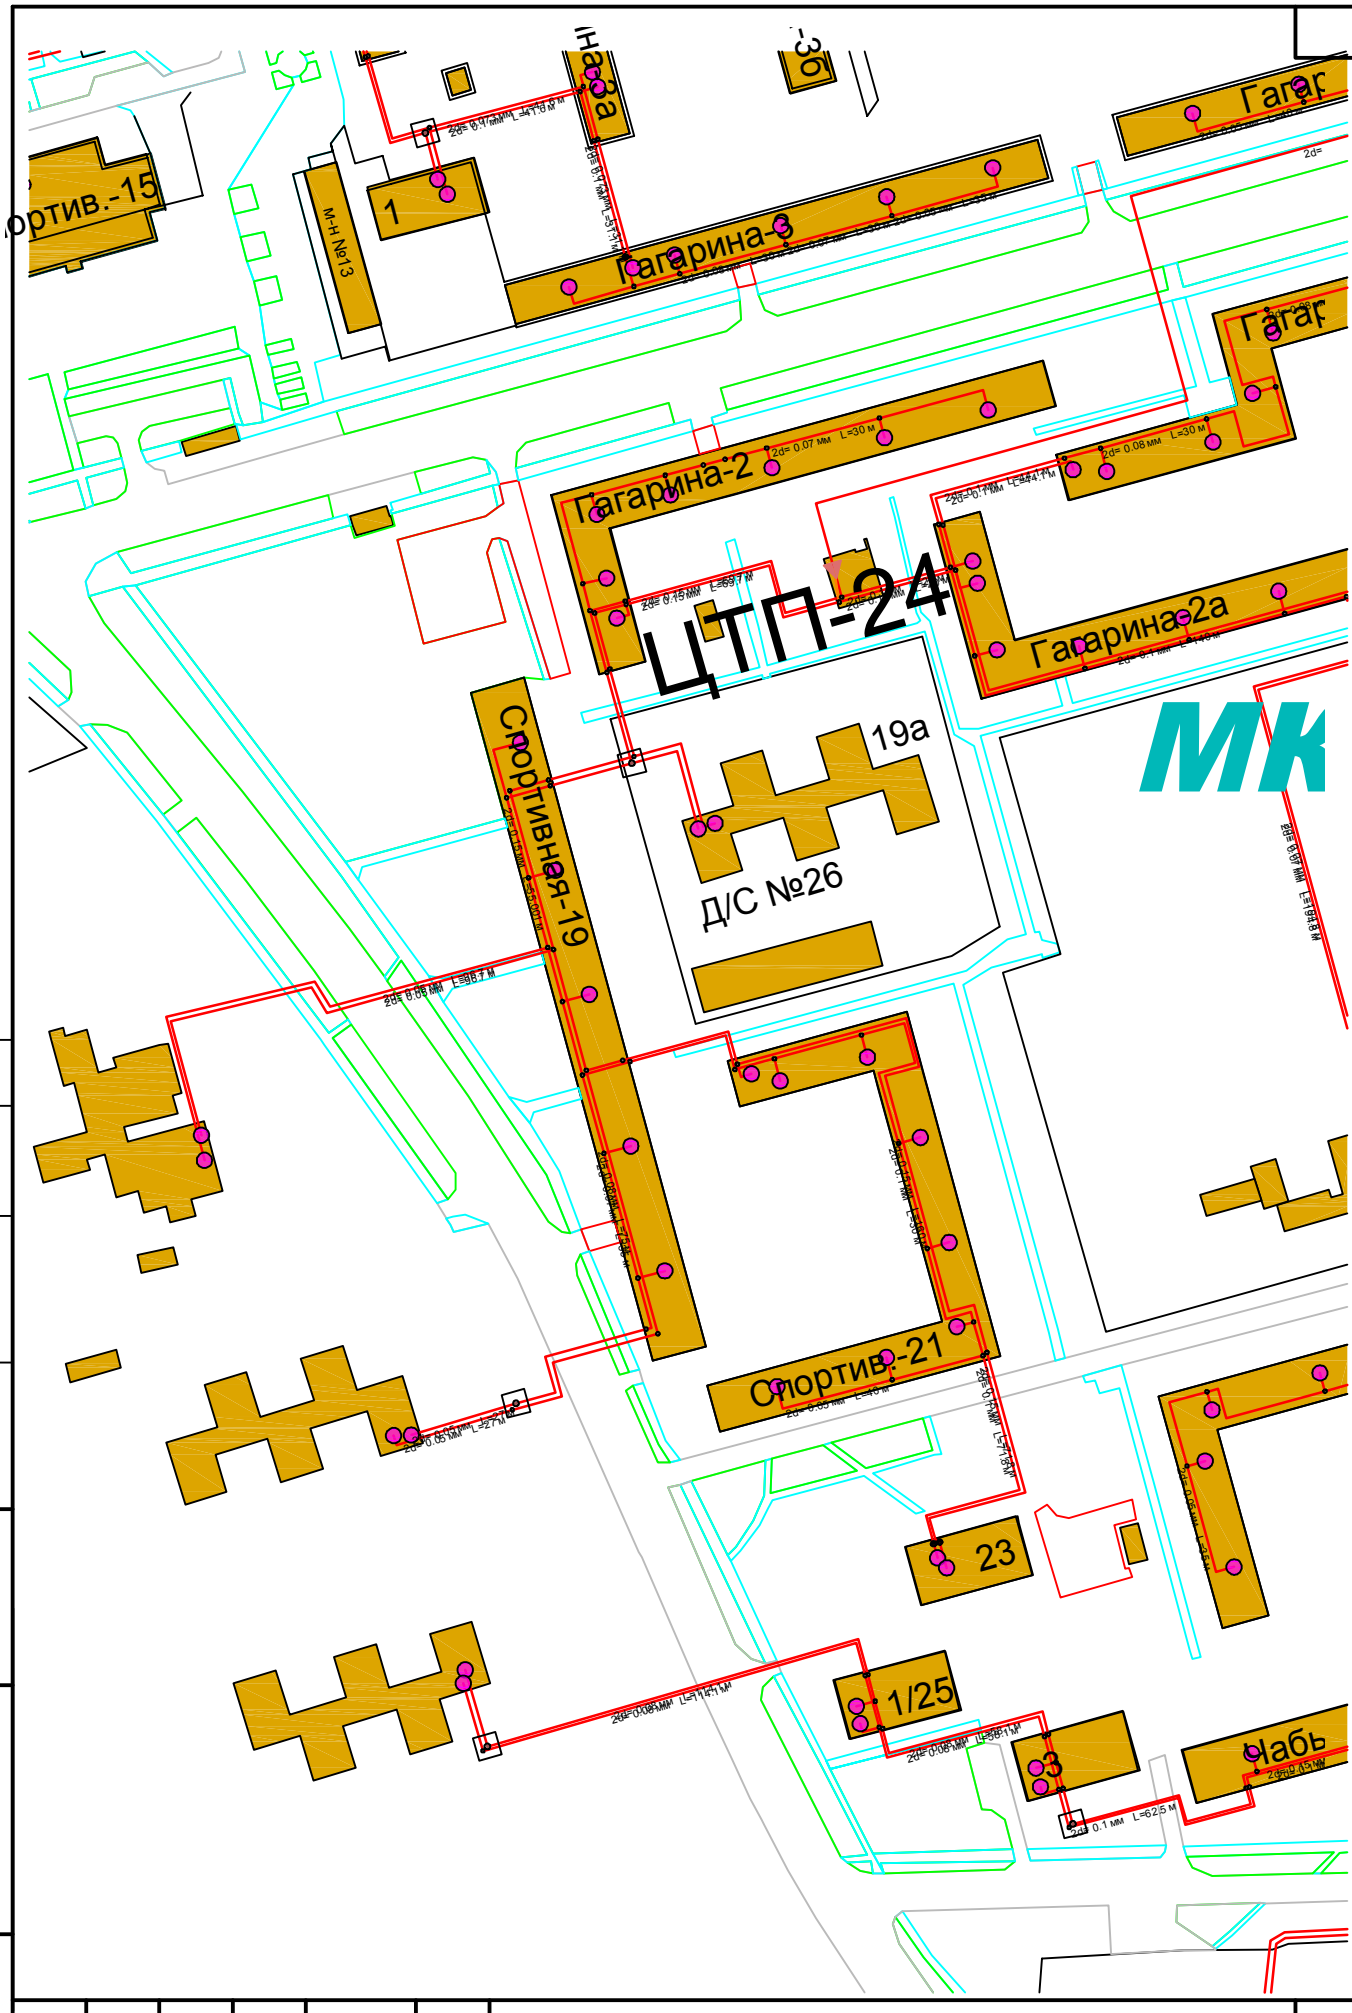

Согласовано

Взам. инв. №

Подп. и дата

Инв. № подл.

00.111– ОМ.01.003

18

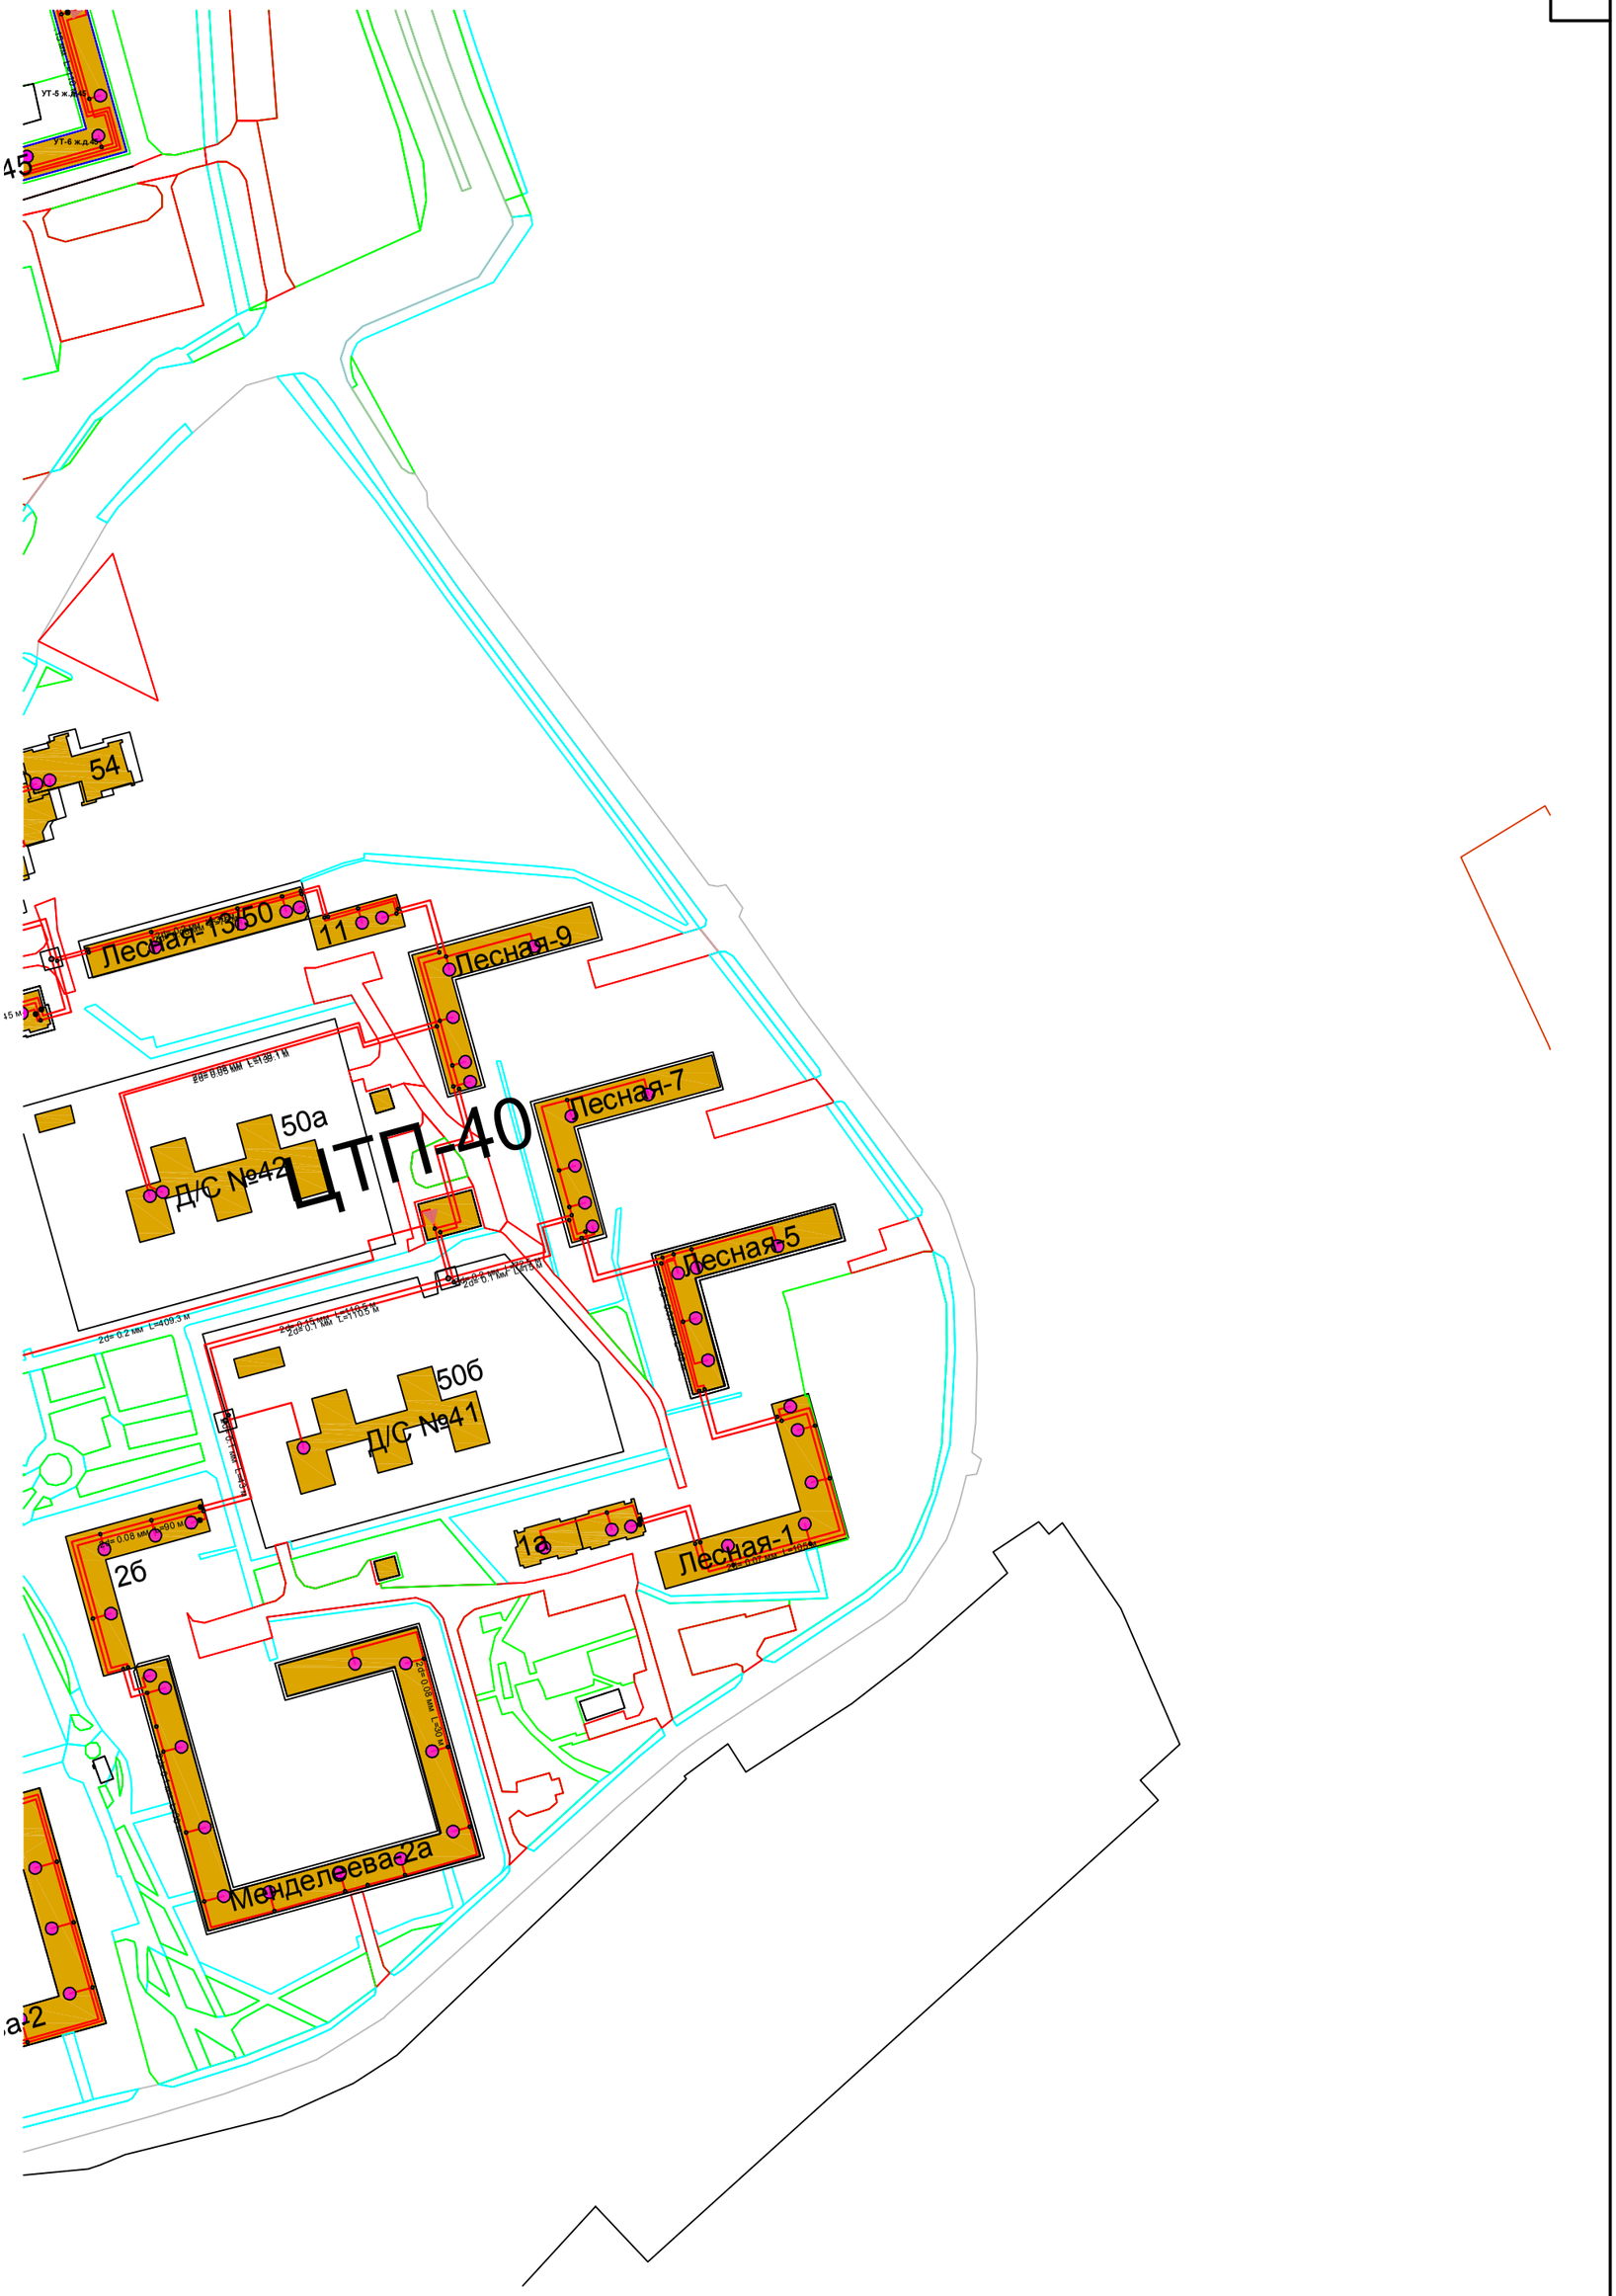

Согласовано

Взам. инв. №

Подп. и дата

Инв. № подл.

00.111– ОМ.01.003

19

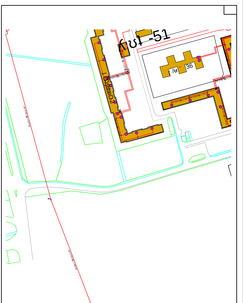

H-5

H-3

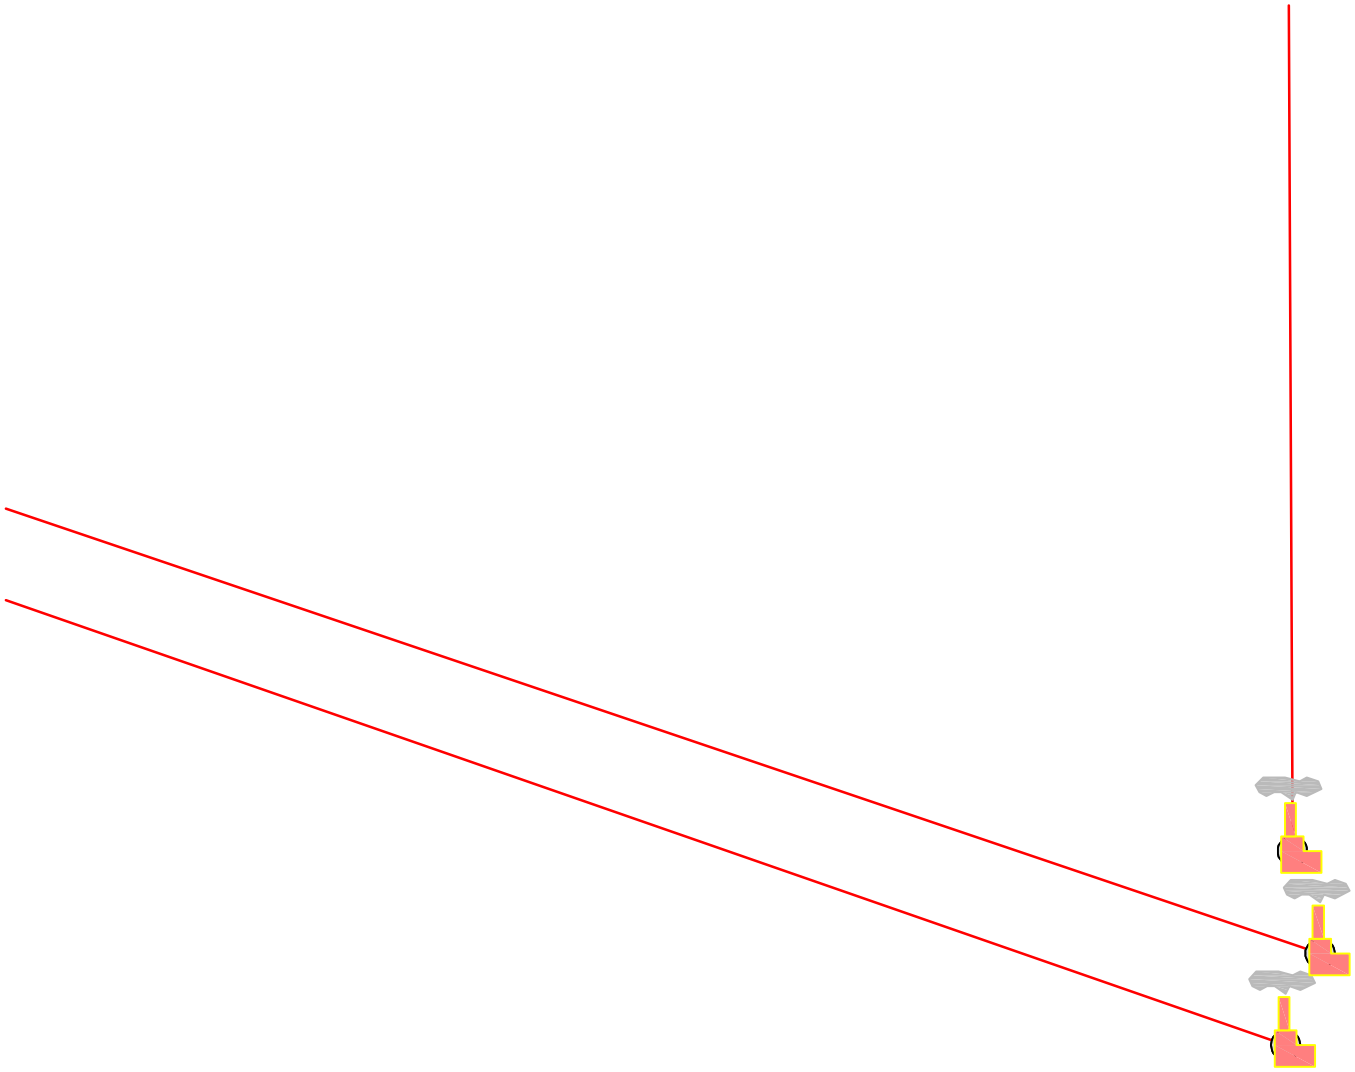

Согласовано

Взам. инв. №

Подп. и дата

Инв. № подл.

00.111– ОМ.01.003

Инв. № подл.	Подп. и дата	Взам. инв. №

Согласовано			

00.111-ОМ.01003

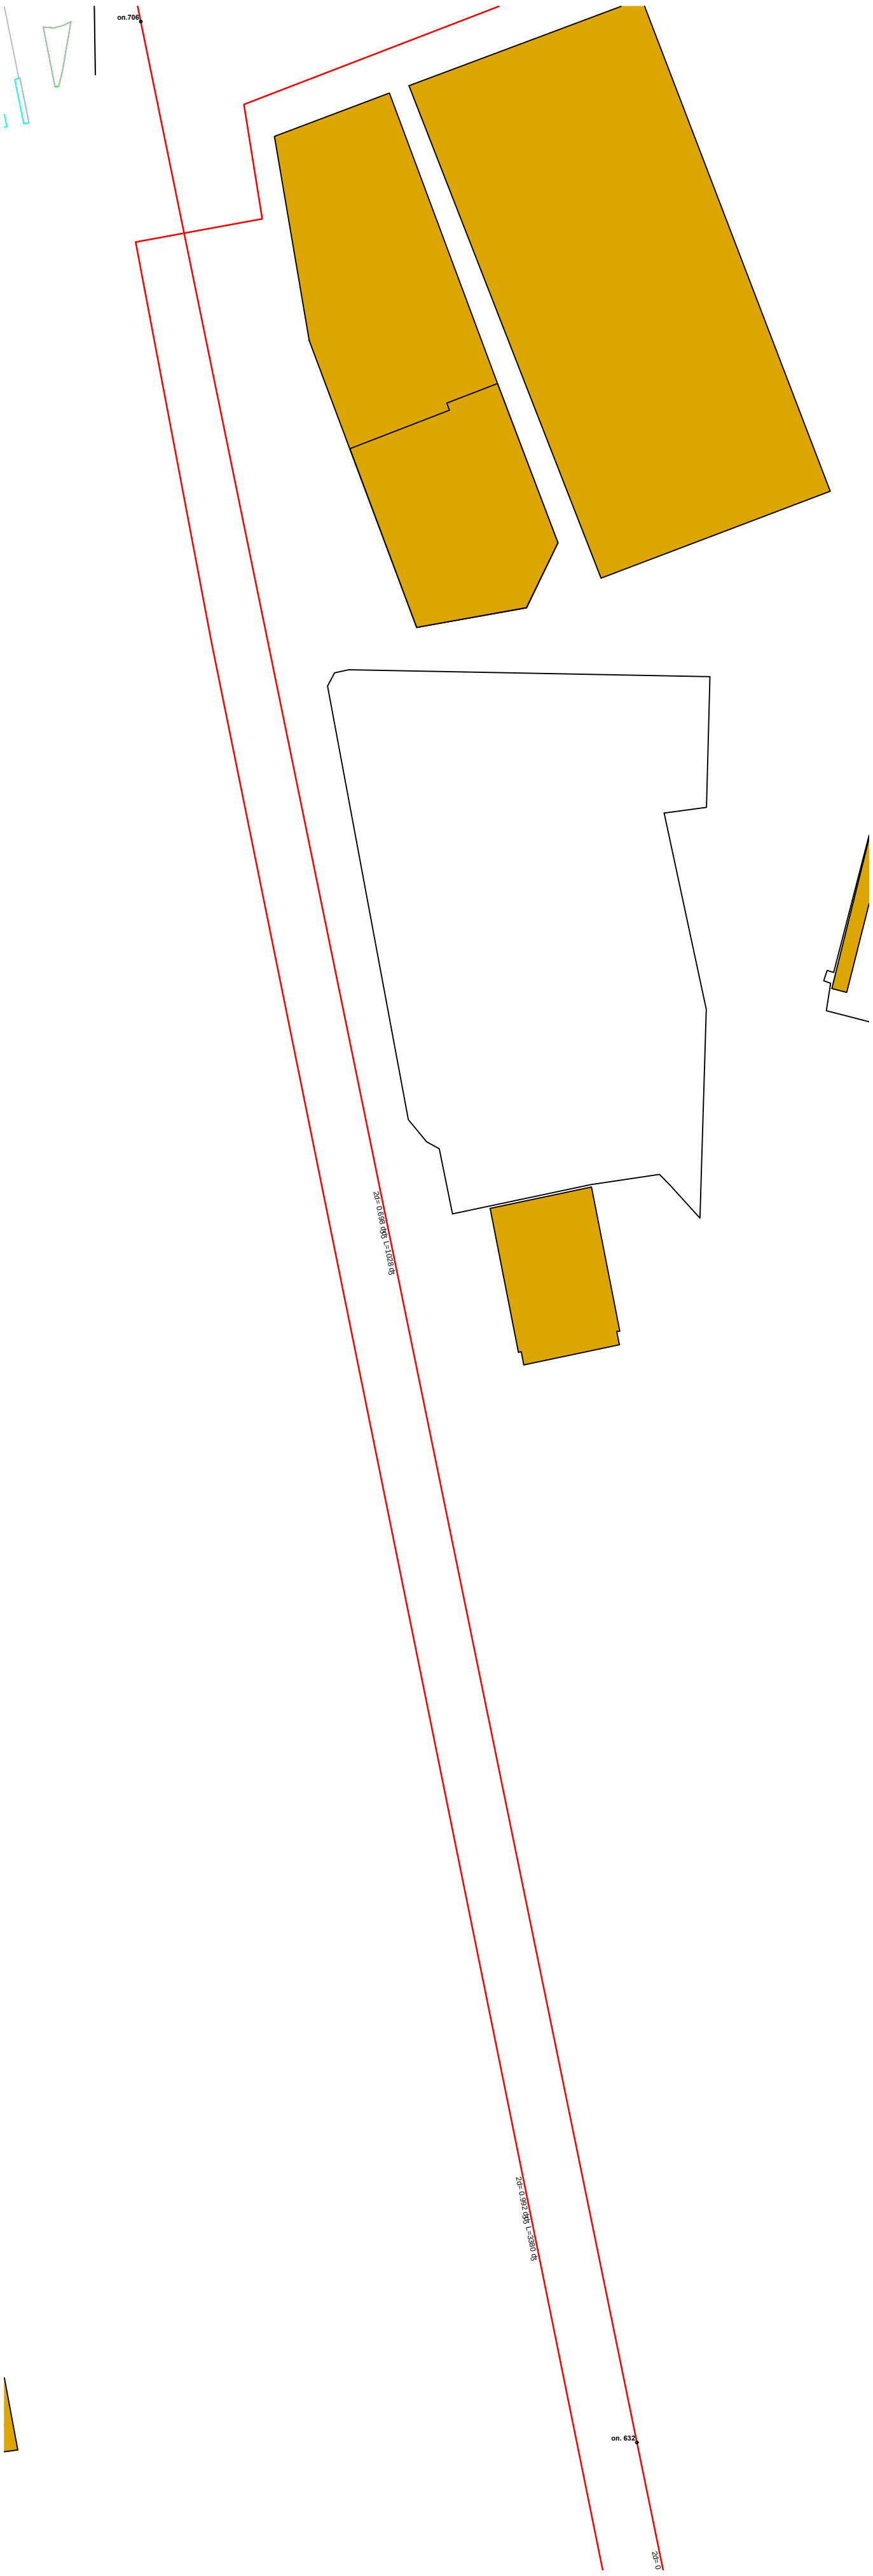

Согласовано

Взам. инв. №

Подп. и дата

Инв. № подл.

00.111– ОМ.01.003

23

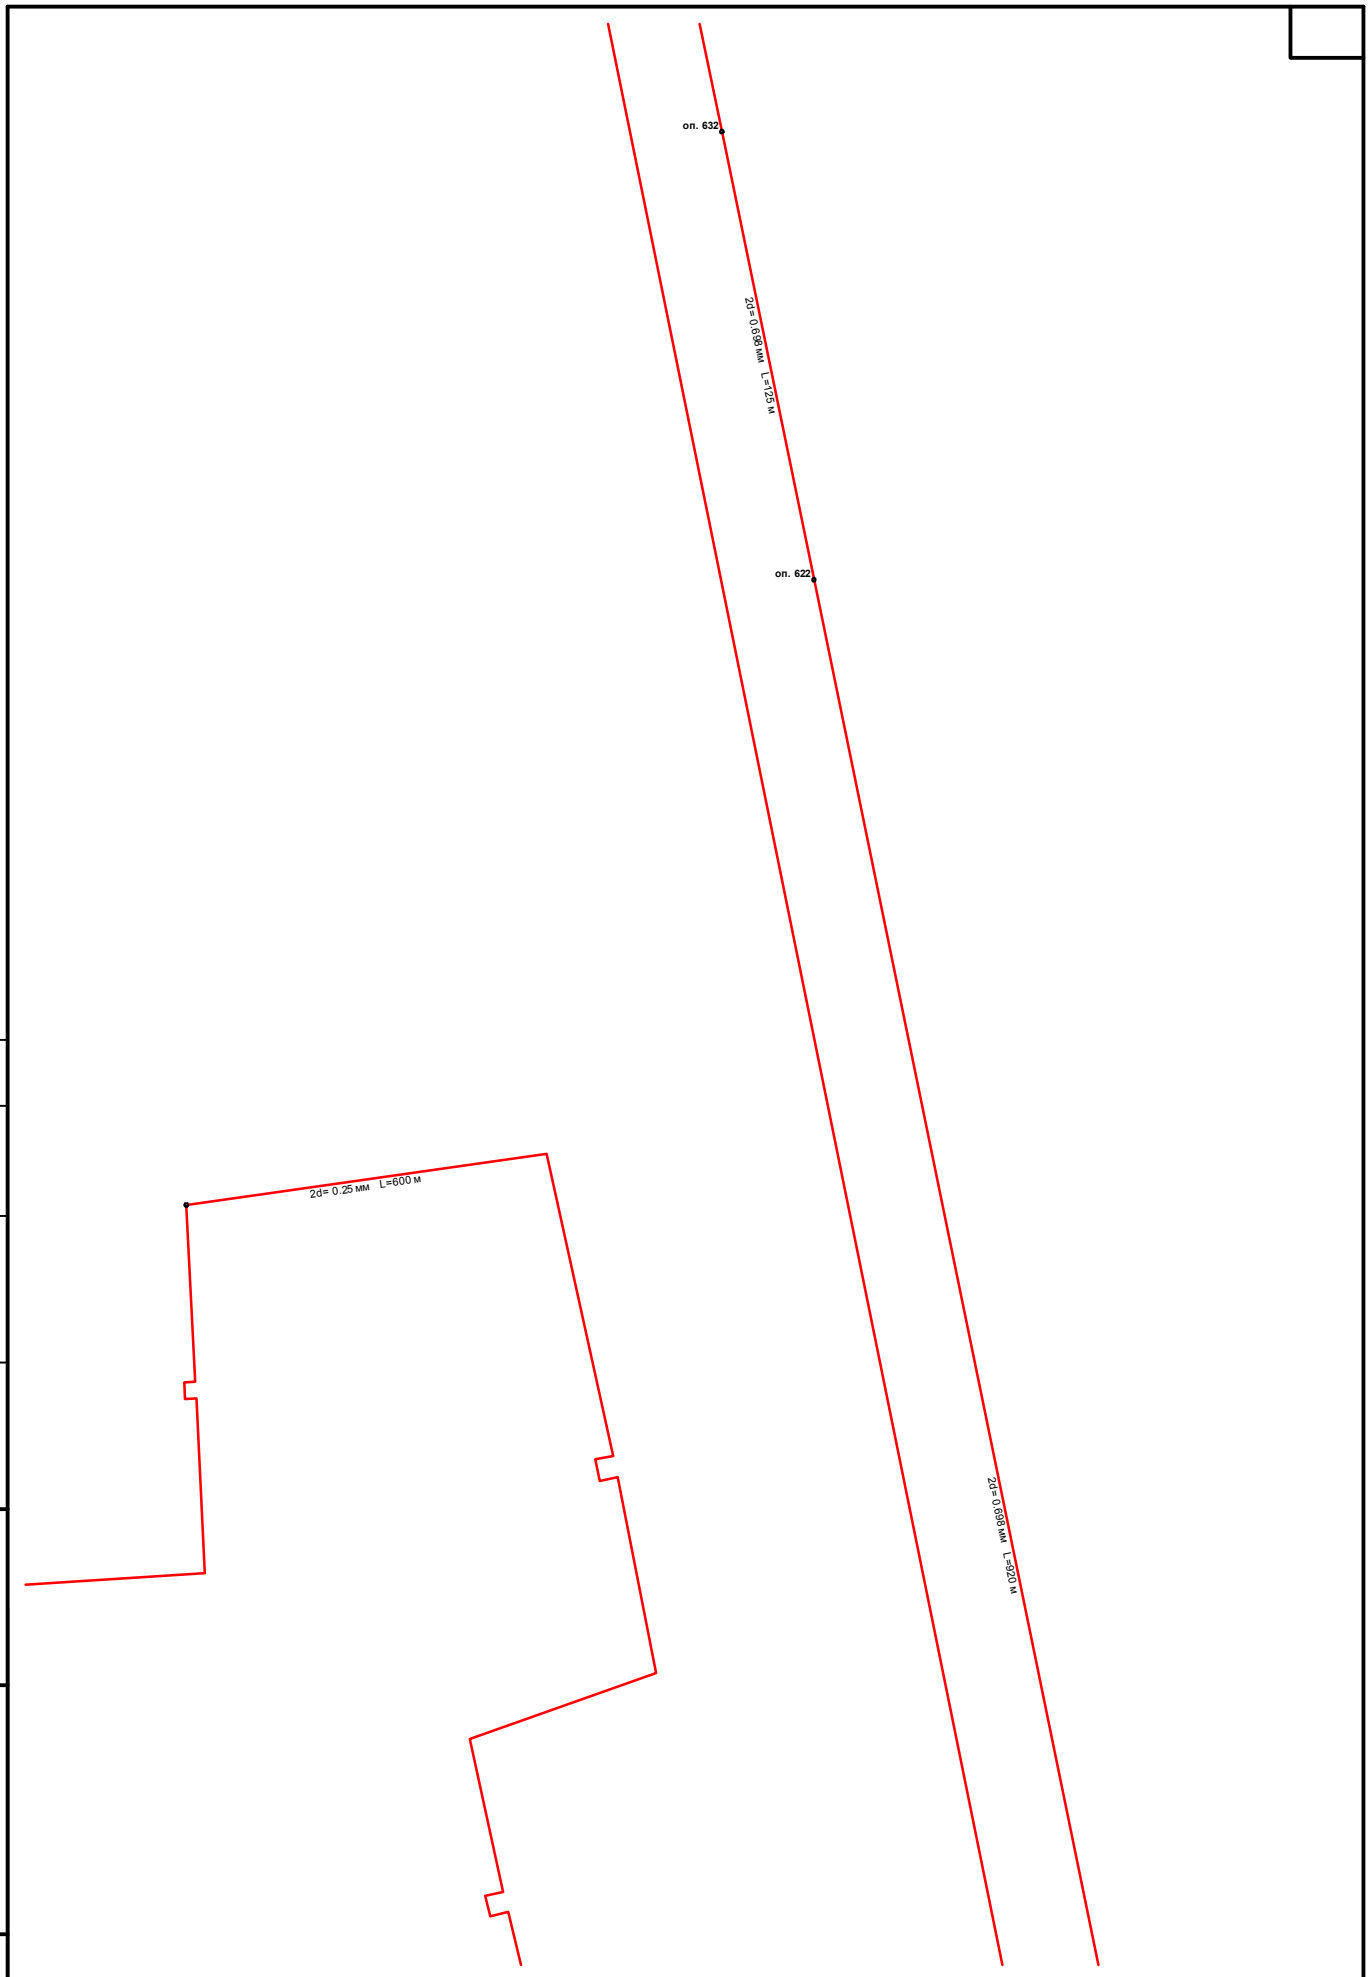

Согласовано

Взам. инв. №

Подп. и дата

Инв. № подл.

00.111– ОМ.01.003

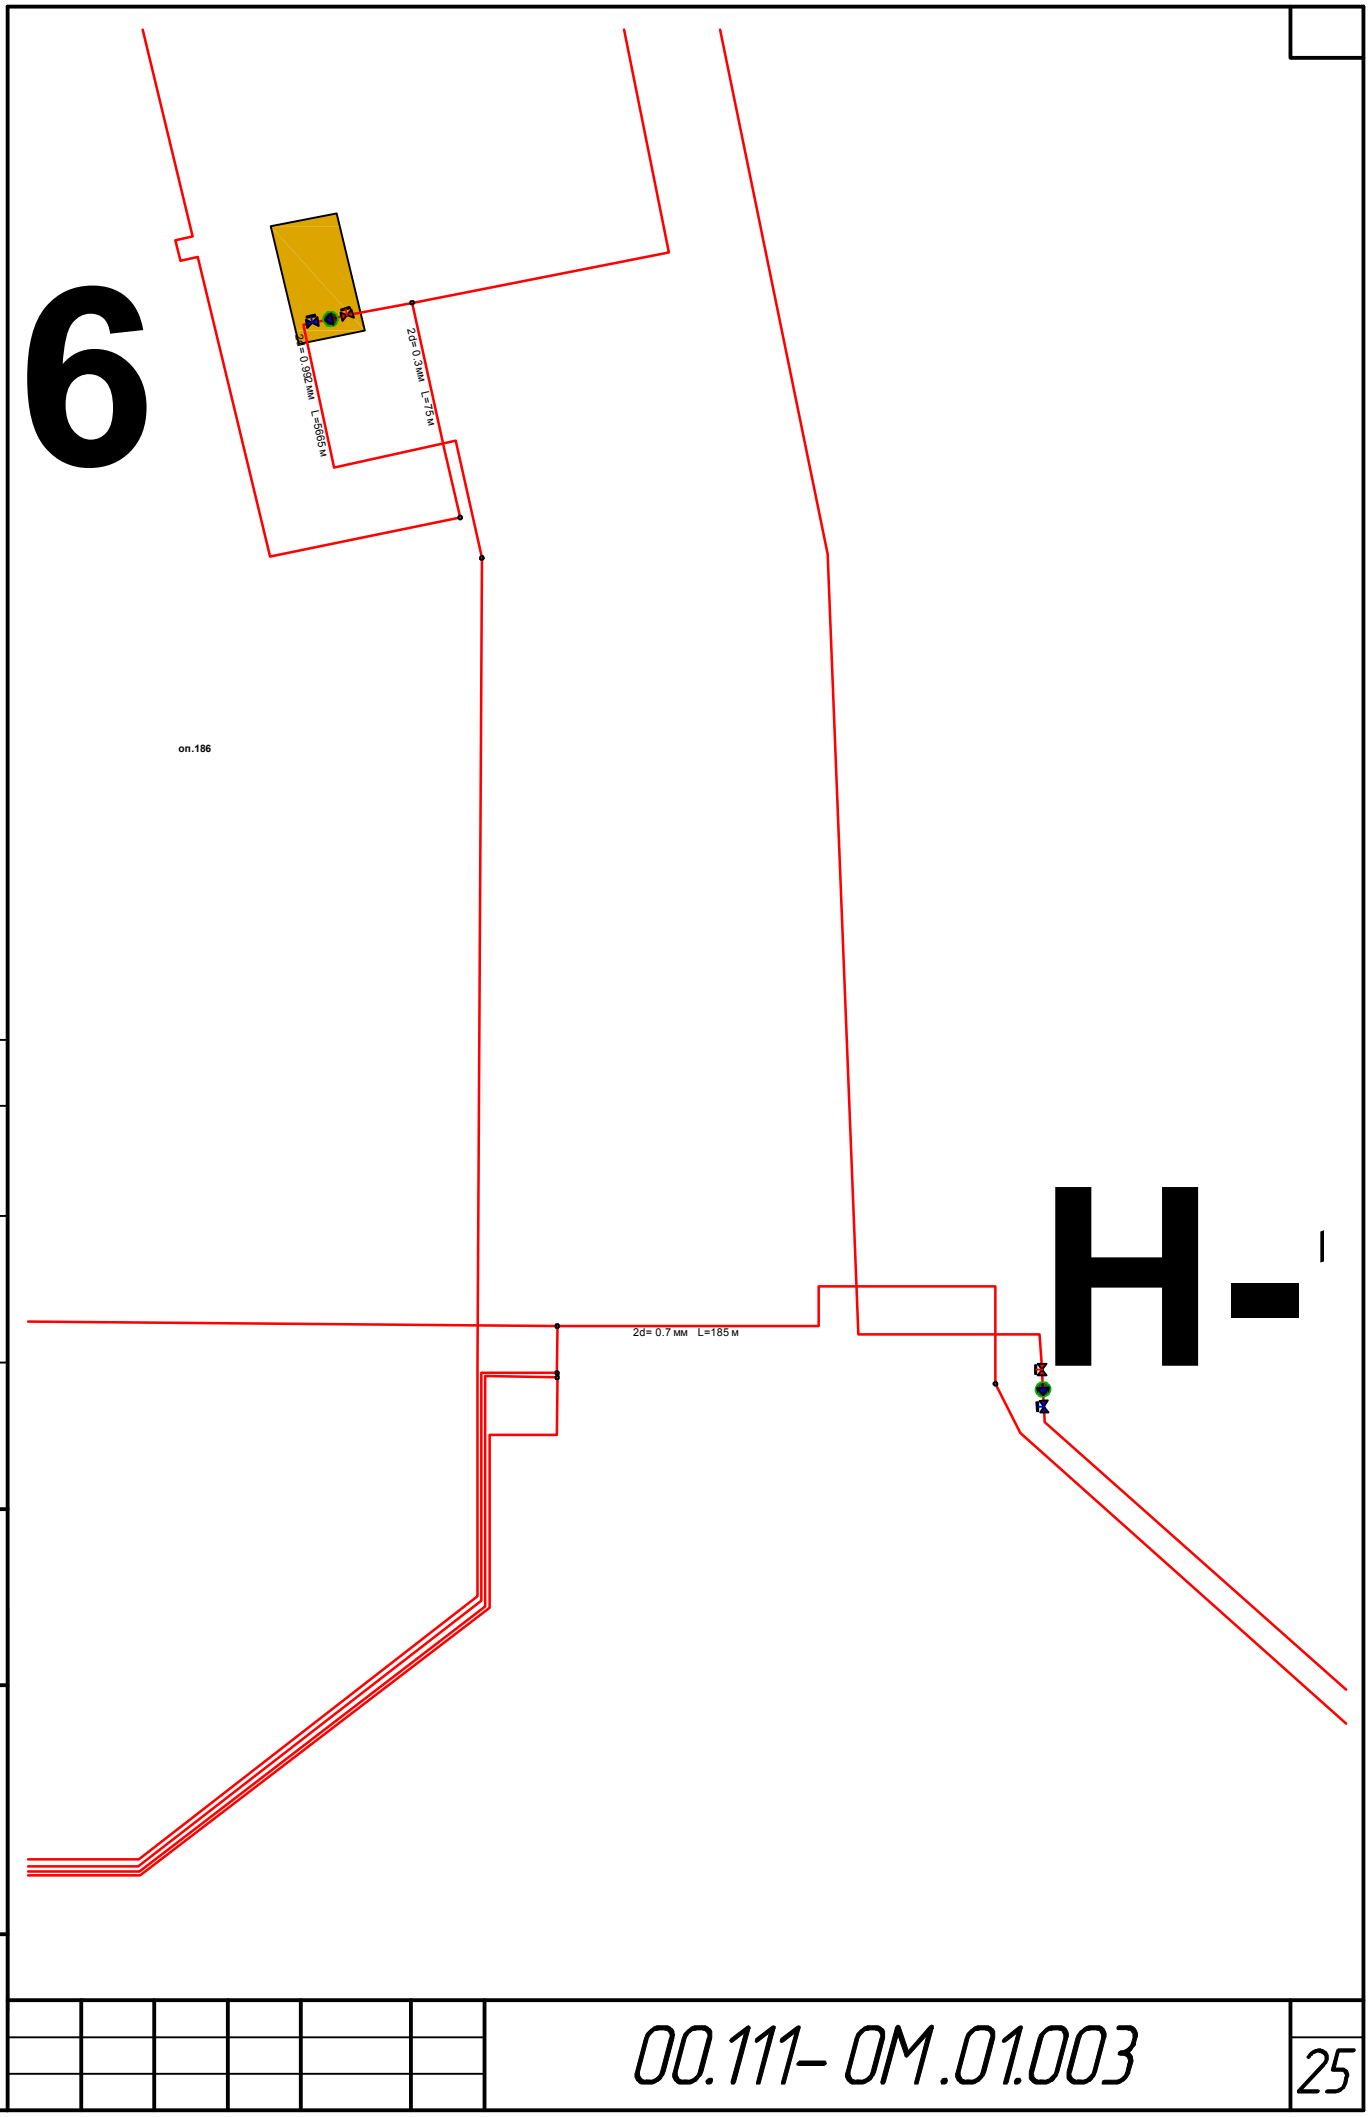

Согласовано

Взам. инв. №

Подп. и дата

Инв. № подл.

00.111– ОМ.01.003

25

Инв. № подл.	Подп. и дата	Взам. инв. №

Согласовано			

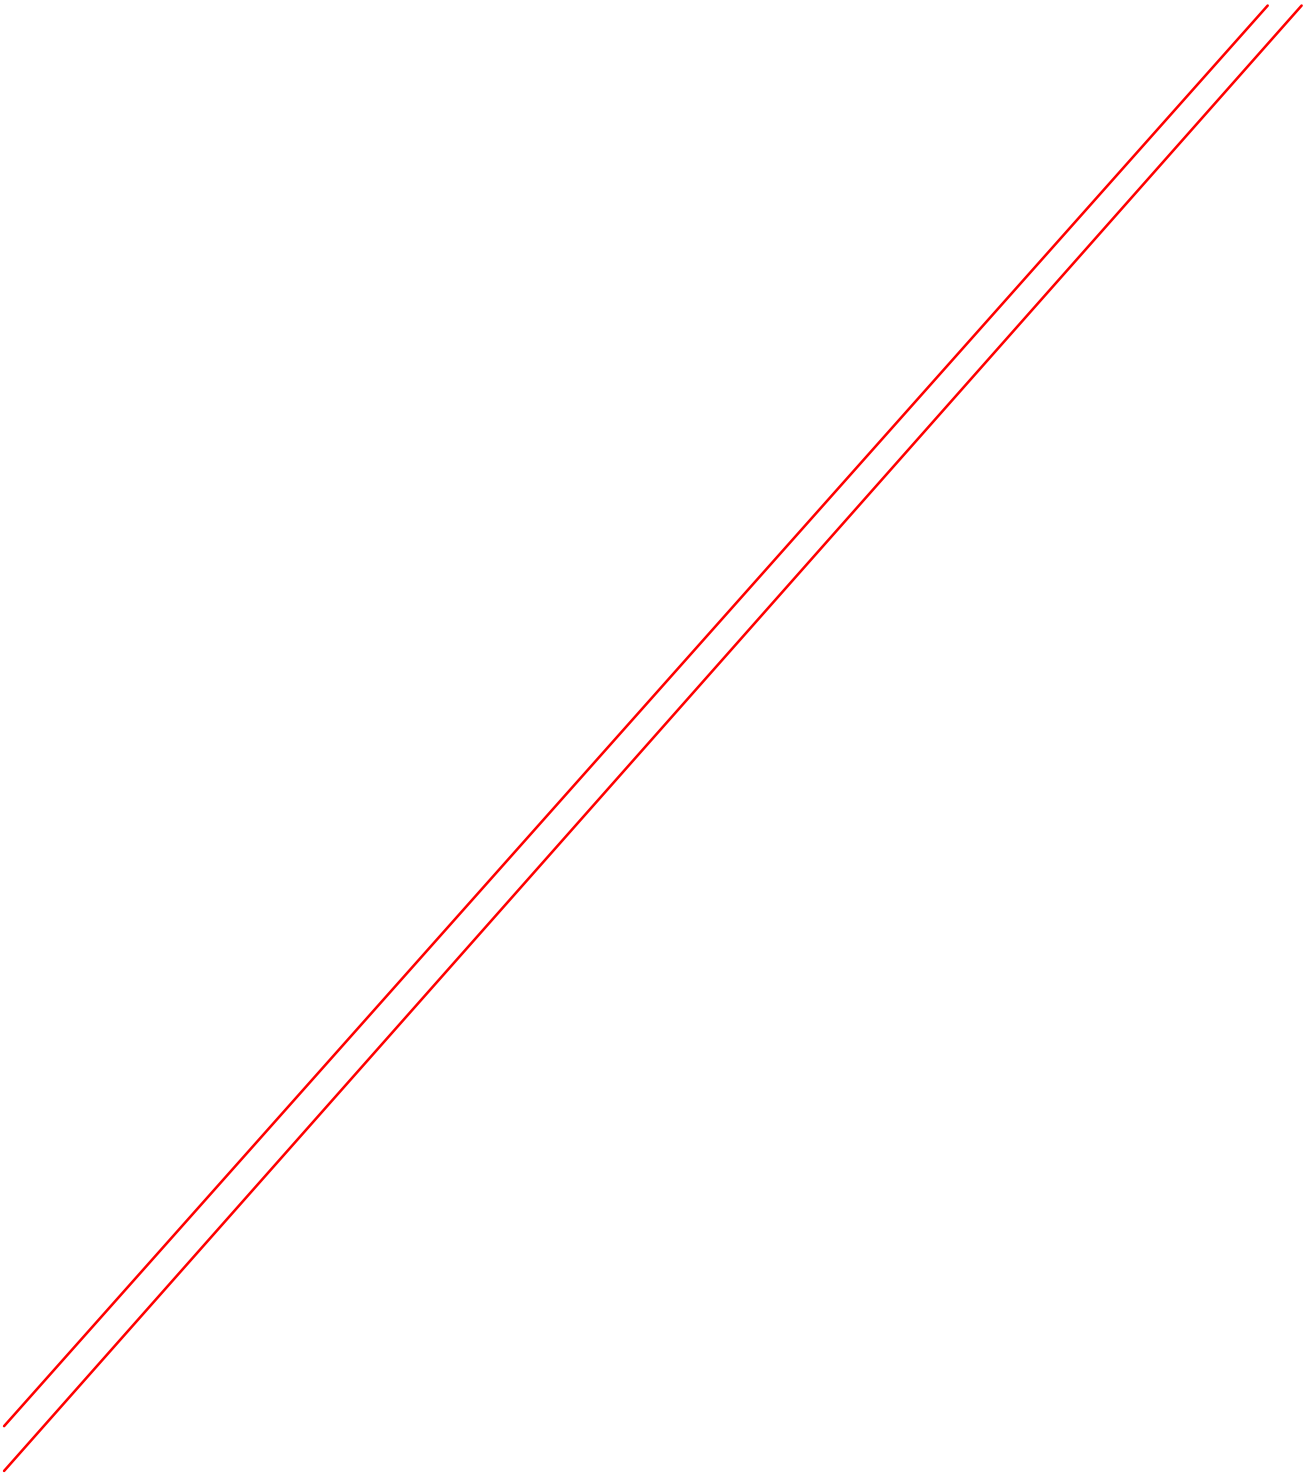

00.111-ОМ.01003

Инв. № подл.	Подп. и дата	Взам. инв. №

Согласовано			

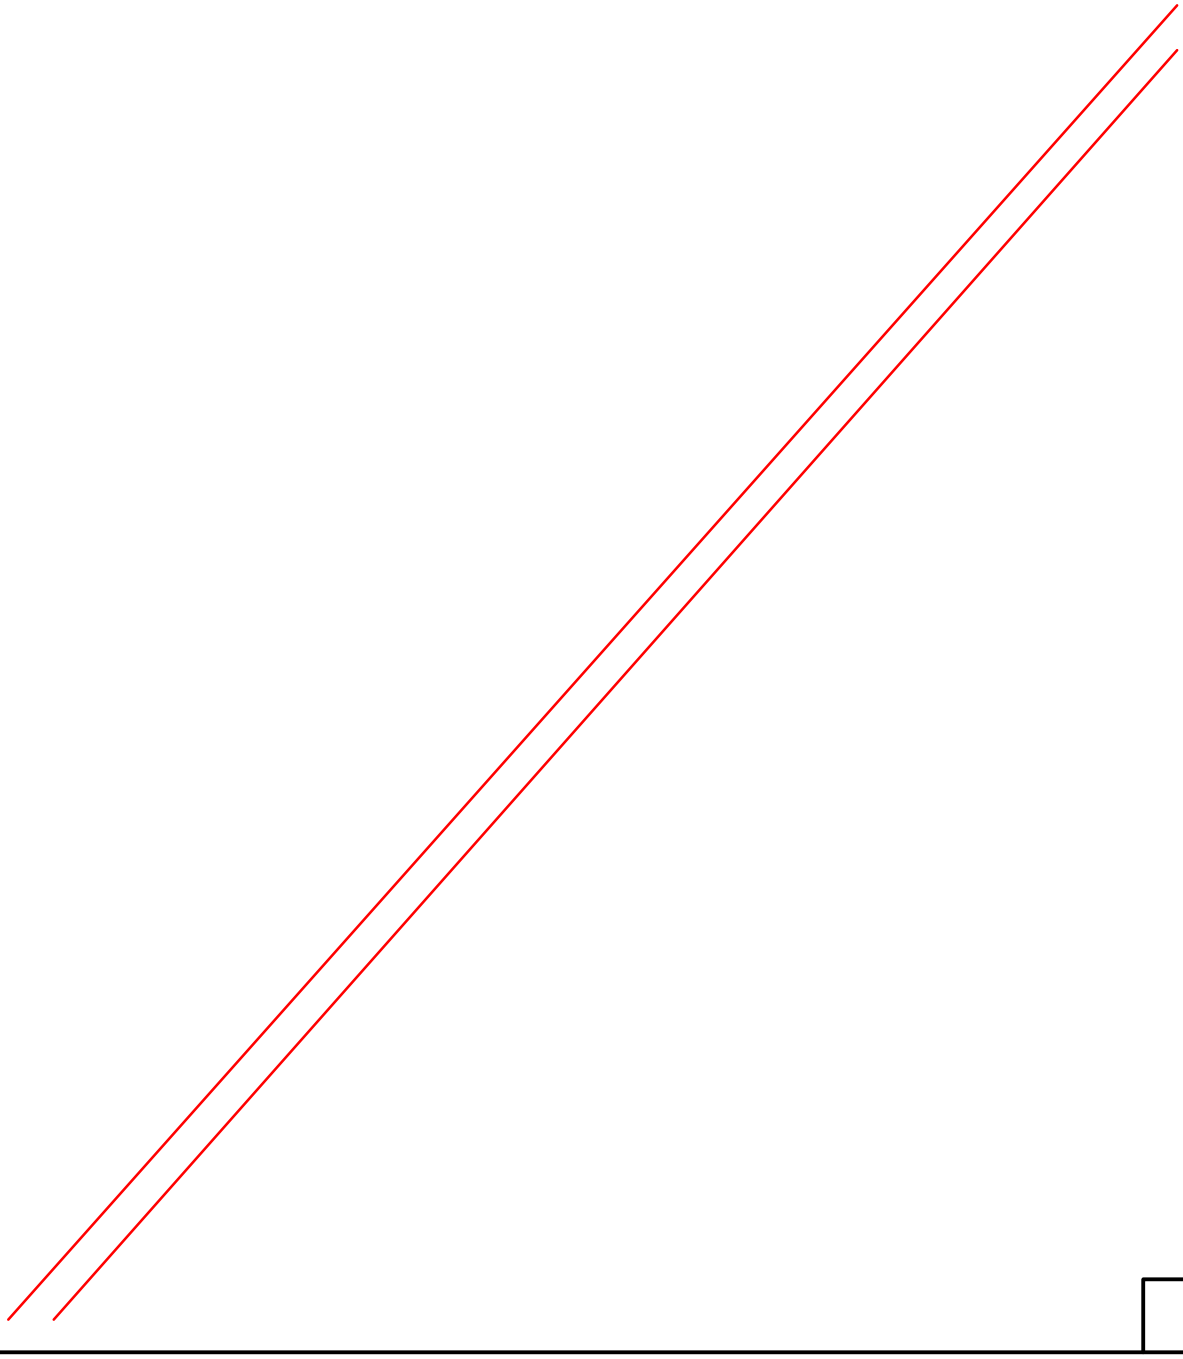

00.111-ОМ.01003

Инв. № подл.	Подп. и дата	Взам. инв. №

Согласовано			

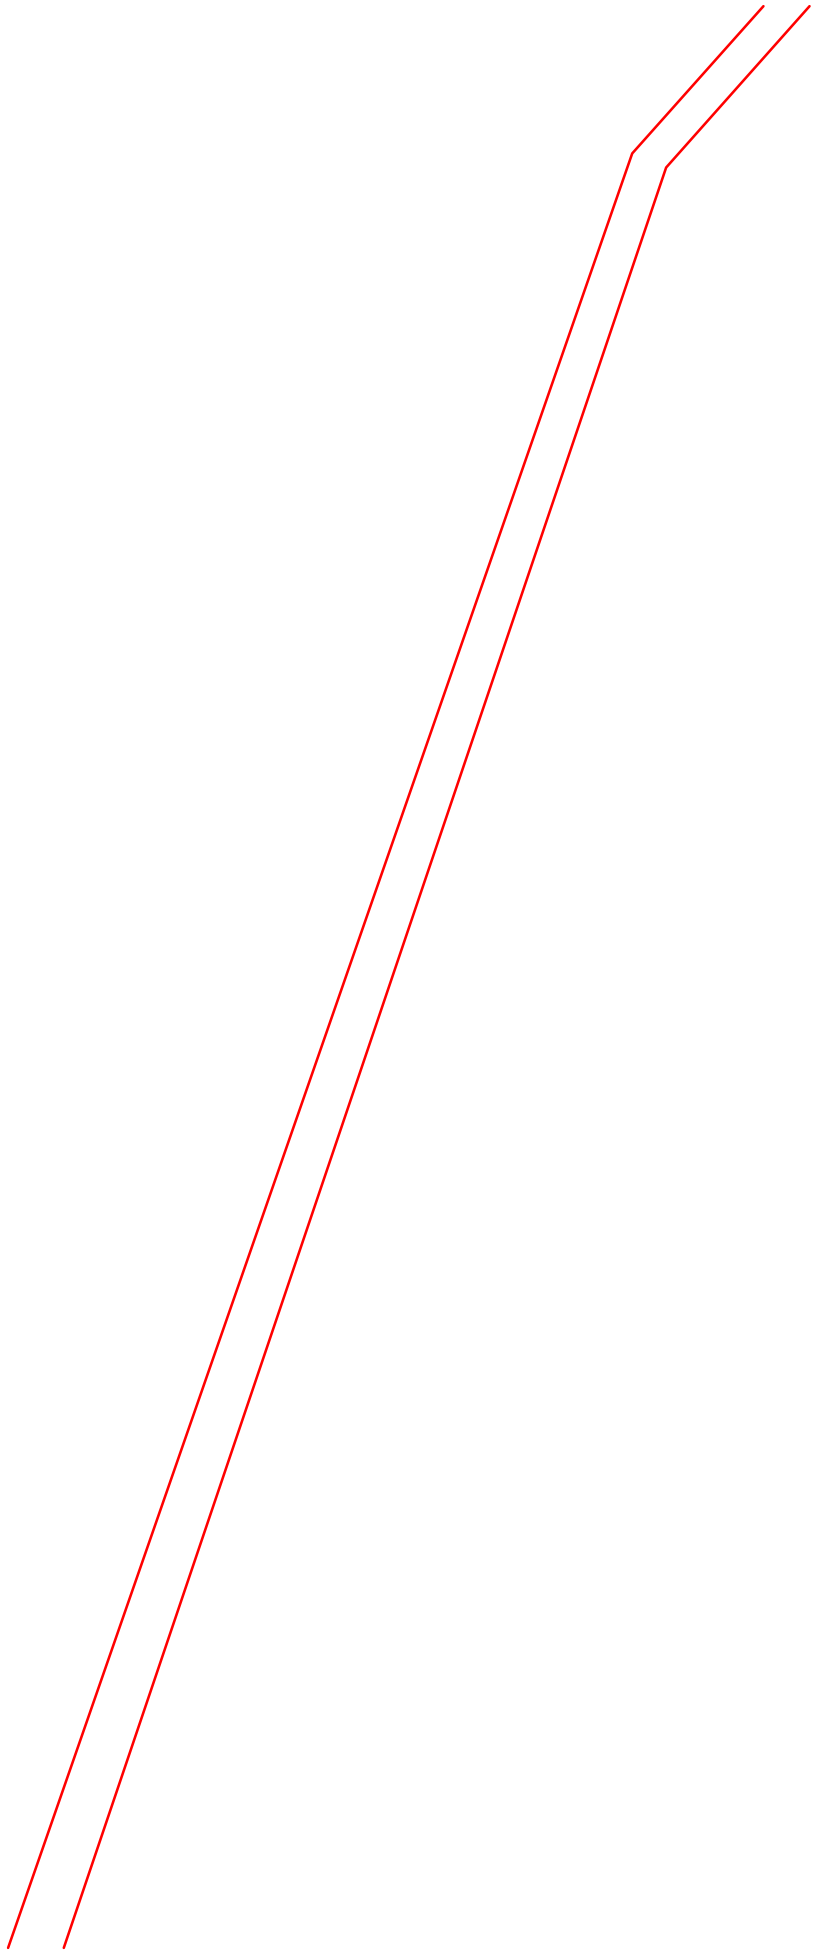

00.111-ОМ.01003

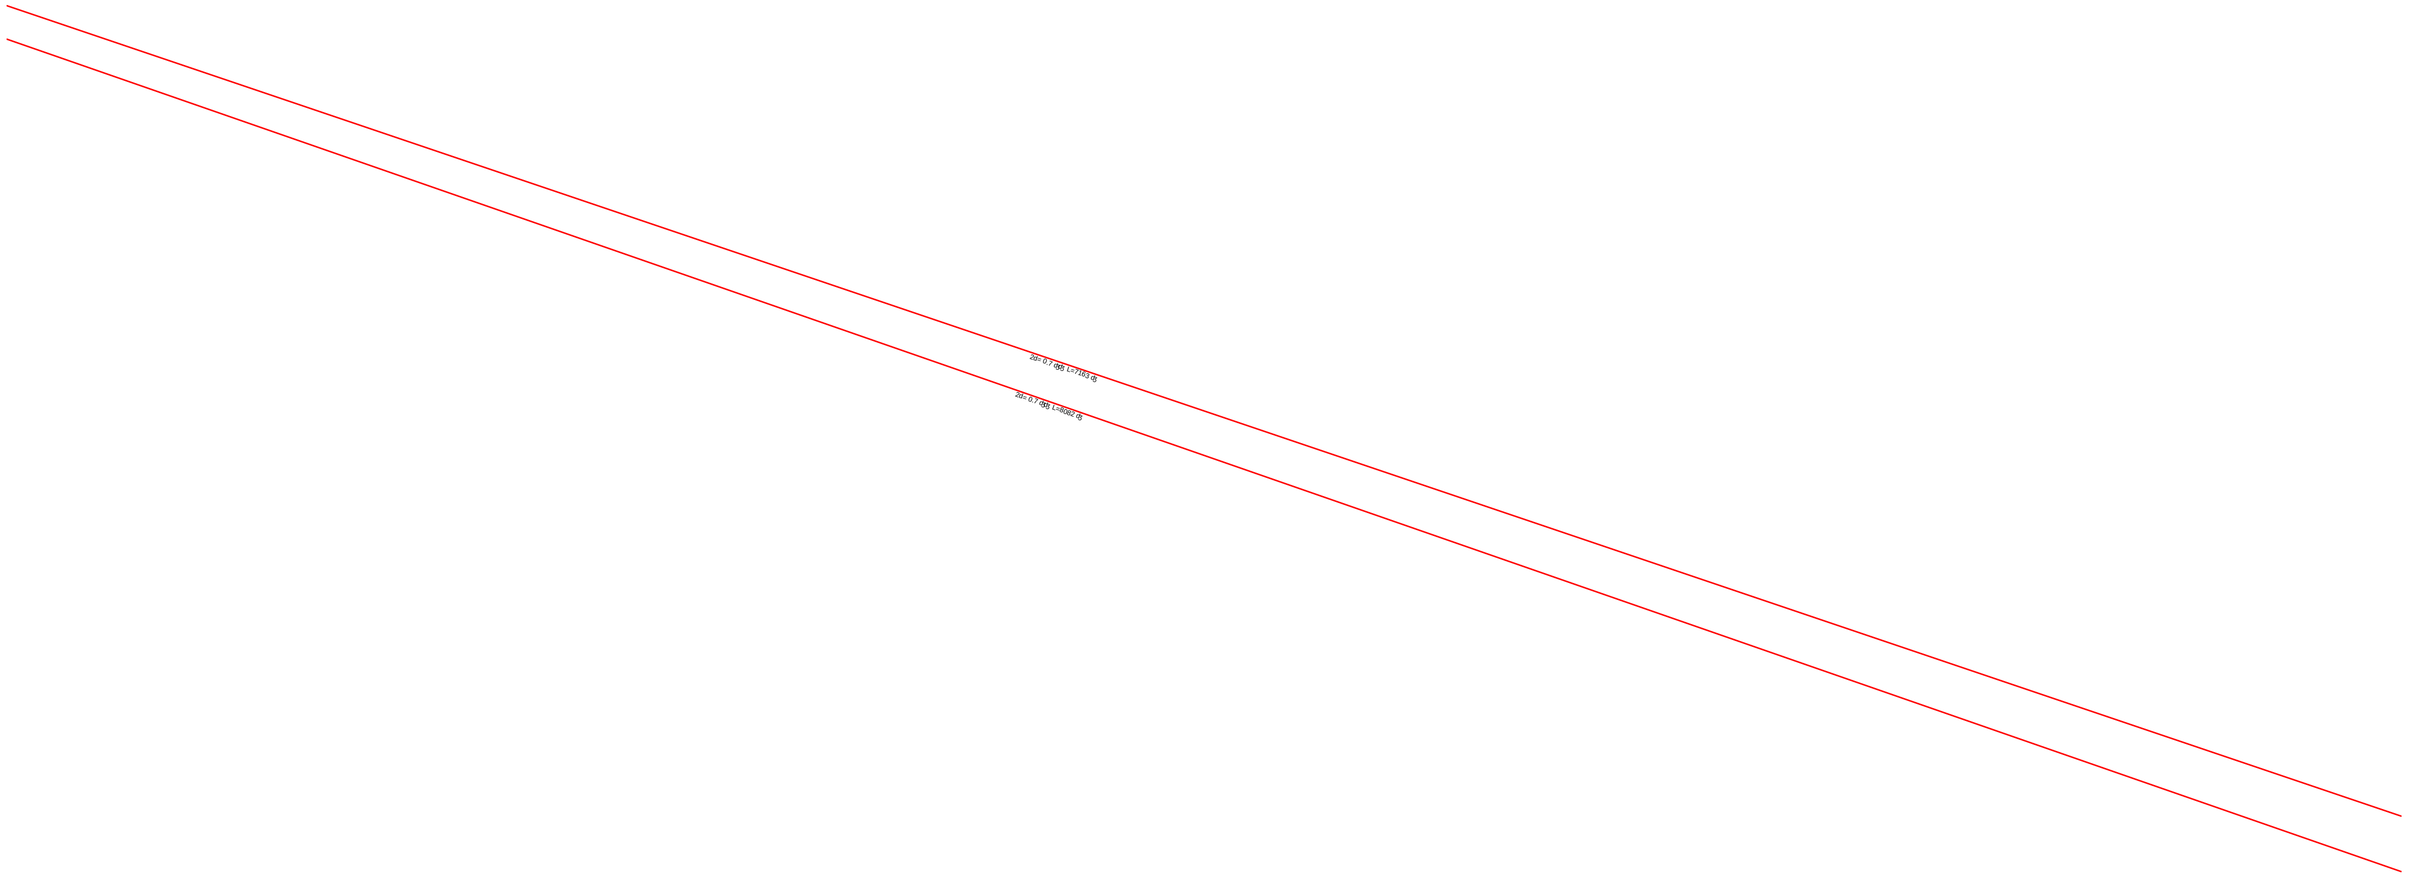

Согласовано

Взам. инв. №

Подп. и дата

Инв. № подл.

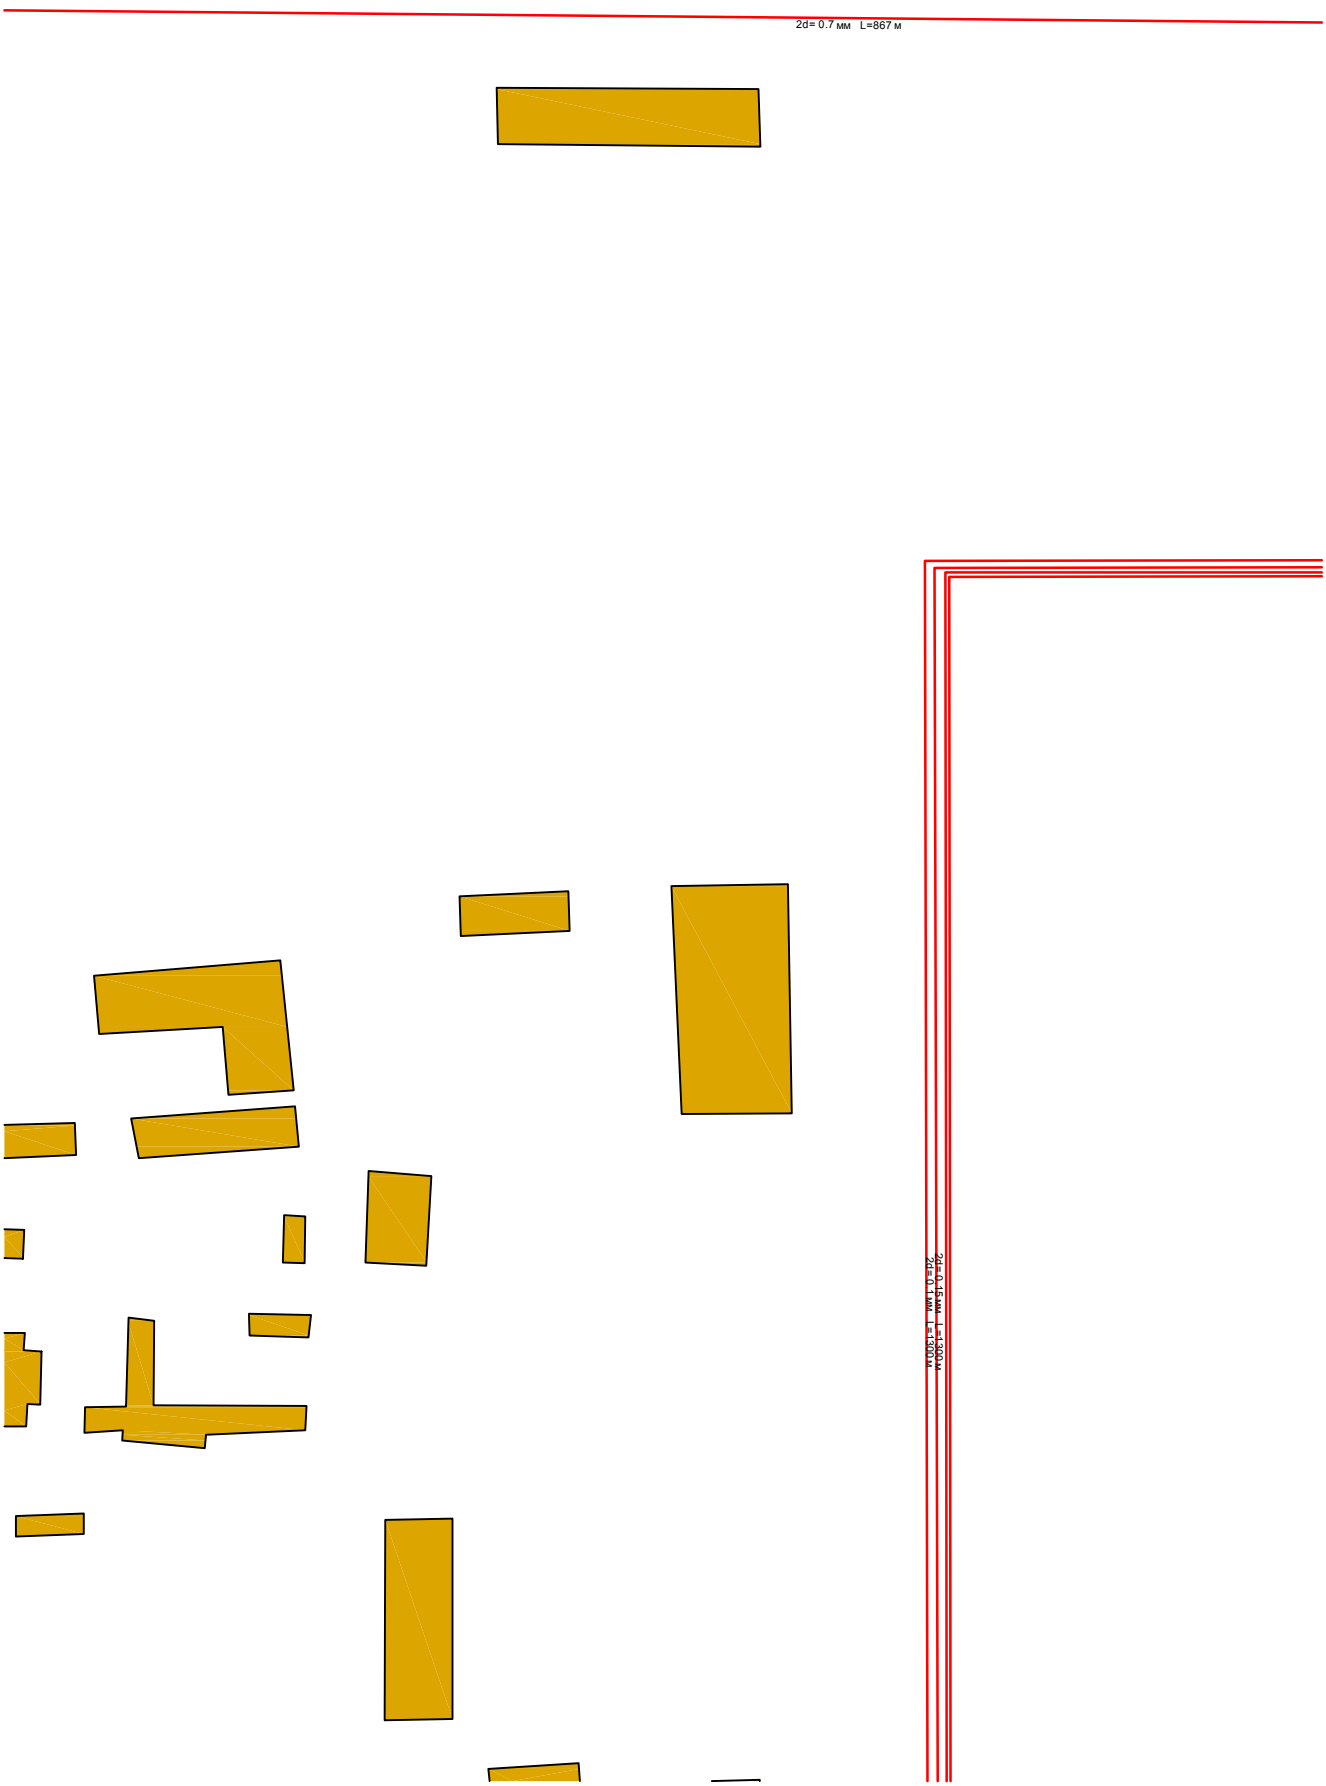

Согласовано

Взам. инв. №

Подп. и дата

Инв. № подл.

00.111– ОМ.01.003

30

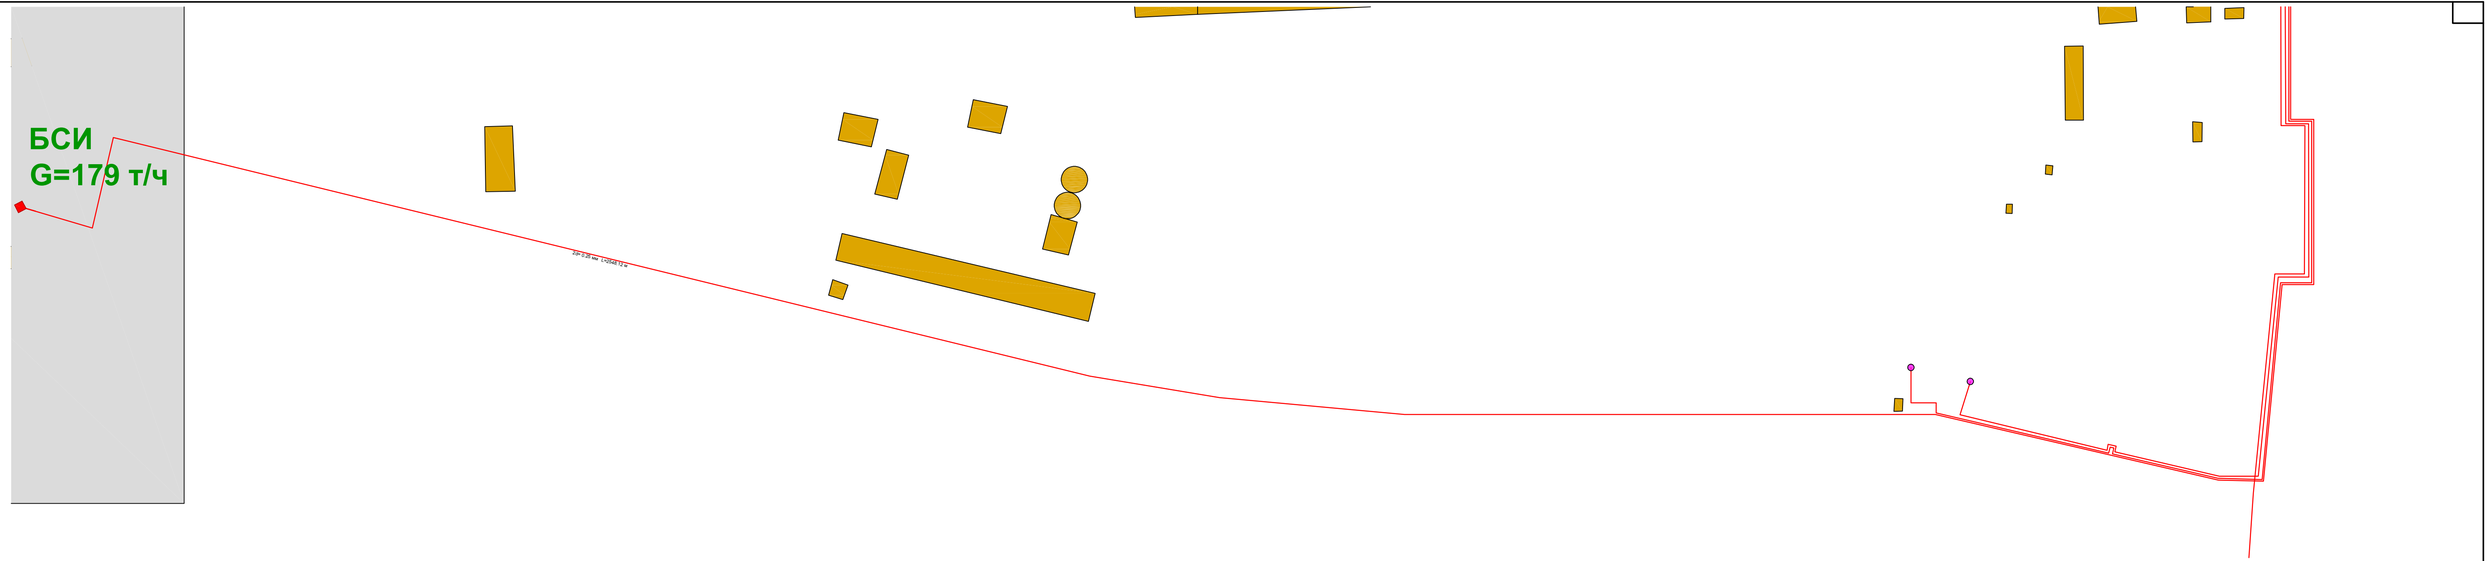

Согласовано

Взам. инв. №

Подп. и дата

Инв. № подл.

Согласовано

Взам. инв. №

Подп. и дата

Инв. № подл.

00.111– ОМ.01.003

Согласовано

Взам. инв. №

Подп. и дата

Инв. № подл.

00.111- ОМ.01.003

Инв. № подл.	Подп. и дата	Взам. инв. №

Согласовано			

00.111-ОМ.01003

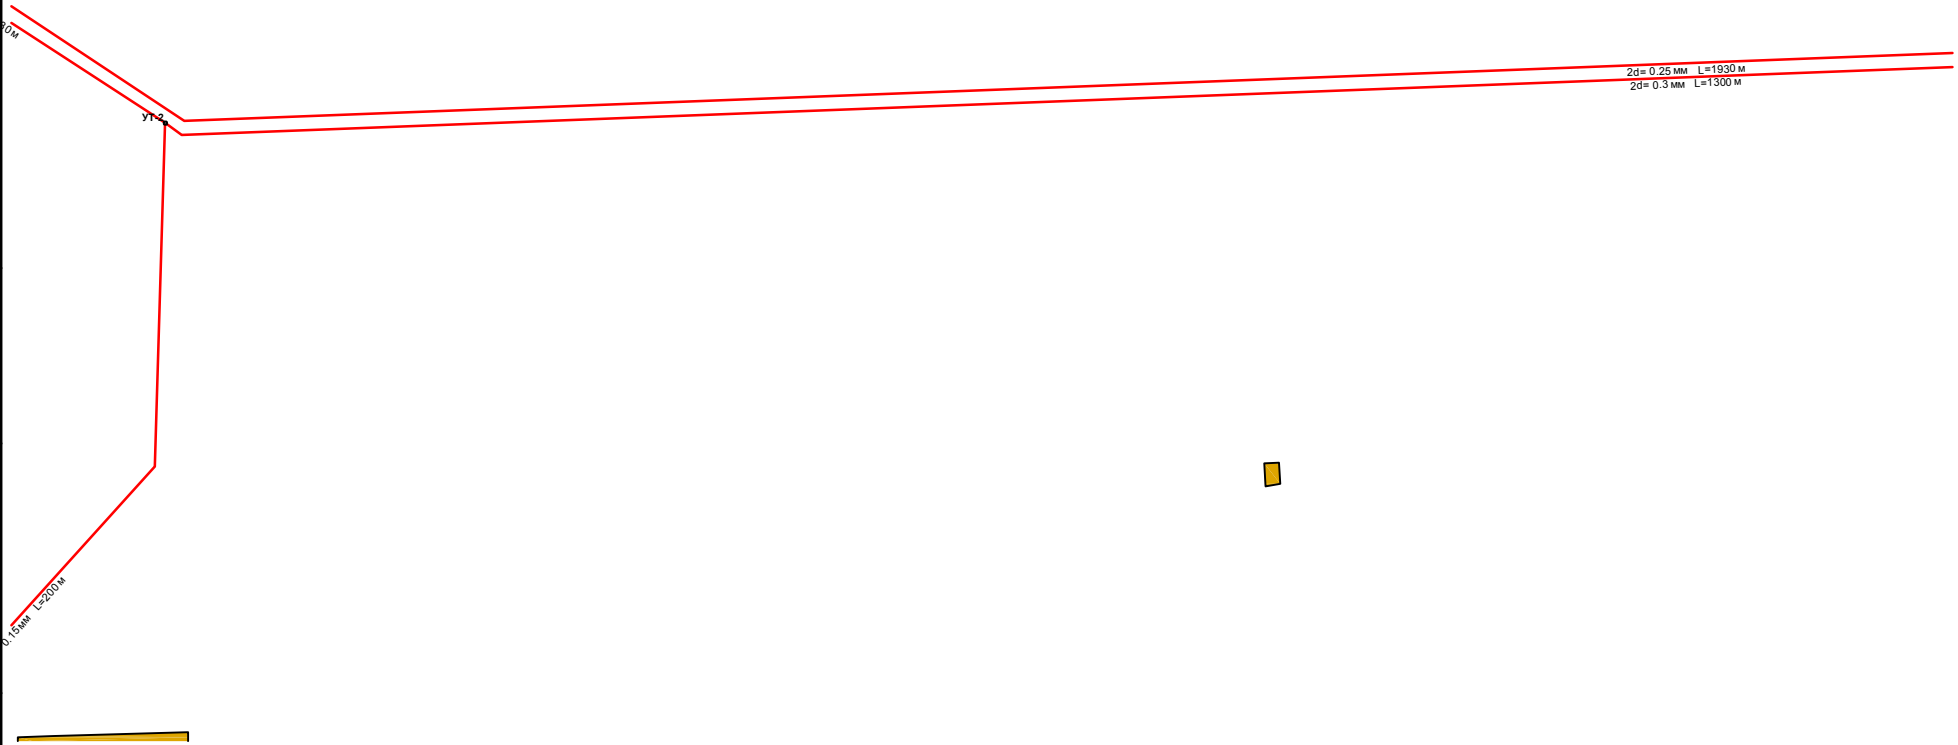

Согласовано

Взам. инв. №

Подп. и дата

Инв. № подл.

00.111– ОМ.01.003

35

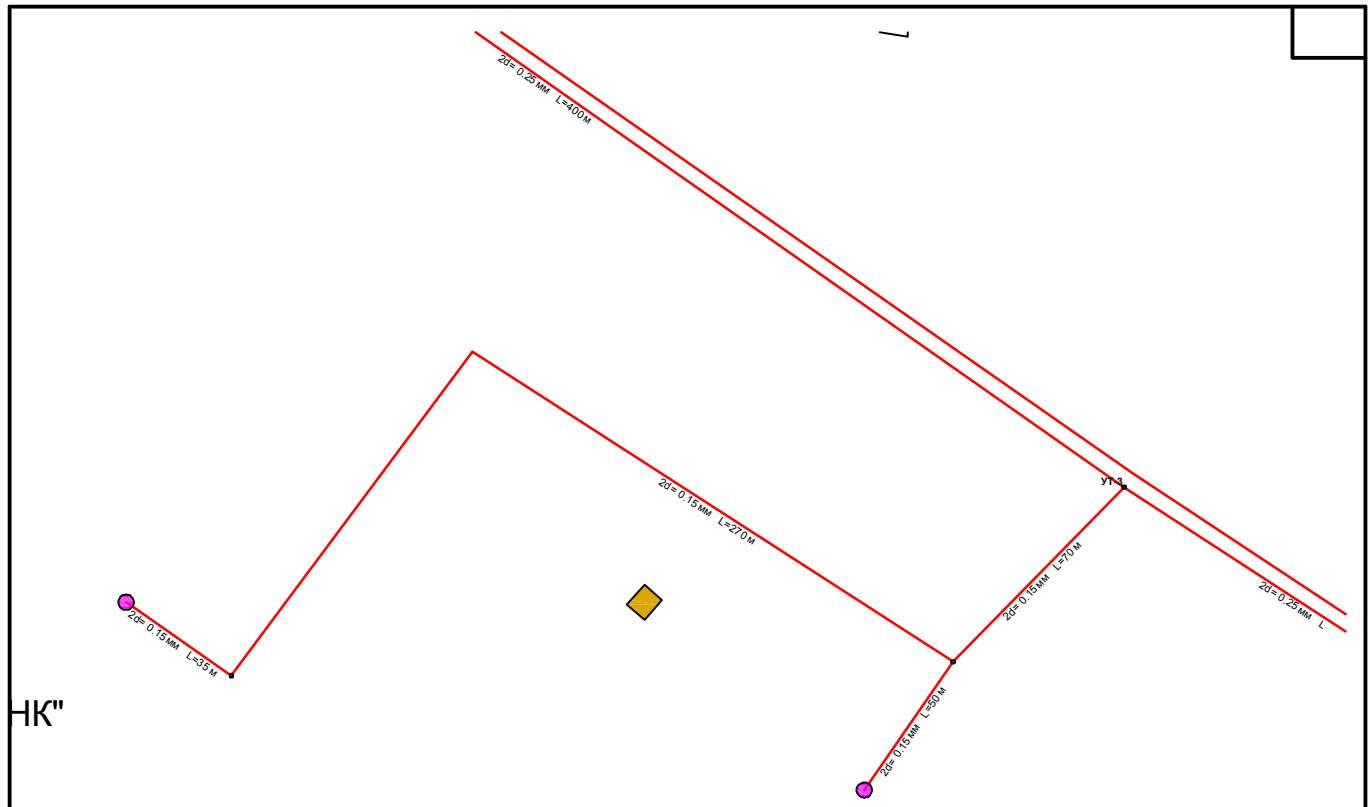

ООО "Нефтегазинжиниринг"

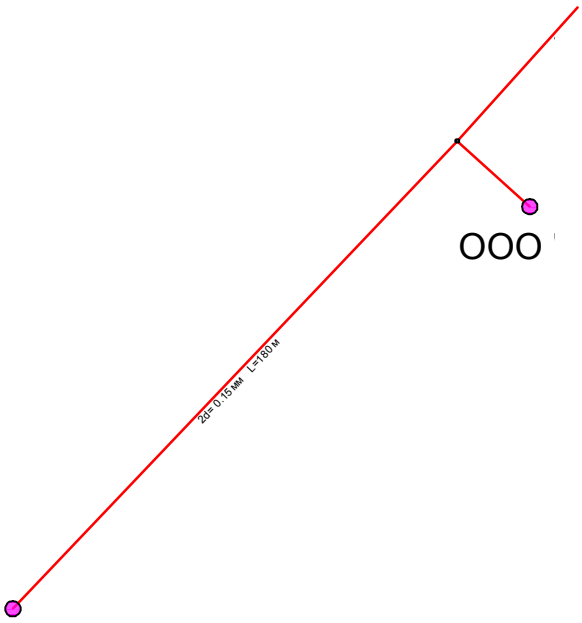

ООО "Бэхетле-Агро"

Согласовано

Взам. инв. №

Подп. и дата

Инв. № подл.

Согласовано

Инв. № подл. | Подп. и дата | Взам. инв. №

КНС-12

ВК-27

2d= 0.08 мм L=215 м

2d= 0.05 мм L=100 м

2d= 0.1 мм L=40 м

2d= 0.05 мм L=50 м

2d= 0.2 мм L=90 м

ИП Галлямов Р.Х.

ИП Ситтикова А.С.

ОАО Профит-Групп
бывшая вет лечебница

ОАО "Профит-Групп"

ОАО Профит - Групп
Производственная база№1
Энергожилстрой

УМТС
ОАО Профит - Групп

2d= 0.2 мм L=170 м

2d= 0.2 мм L=180 м

2d= 0.1 мм L=70 м

"НК-РТИ-Сервис"

ЗАО "Кама-Строй"

2d= 0.1 мм L=40 м

2d= 0.1 мм L=185 м

ООО "Агро Ойл""

ИП Оказова А.А.

ООО "Химотех-НК"

ИП Тарасо

2d= 0.09 мм L=30 м

ООО "Вакуум-НК"

ИП Галиев И.Н.
ИДРИС

2d= 0.2 мм L=190 м

ИП Ахметшин

2d= 0.2 мм L=850 м

Согласовано

Взам. инв. №

Подп. и дата

Инв. № подл.

00.111– ОМ.01.003

Инв. № подл.	Подп. и дата	Взам. инв. №

Согласовано			

00.111-ОМ.01003

Согласовано

Инв. № подл. | Подп. и дата | Взам. инв. №

00.111– ОМ.01.003

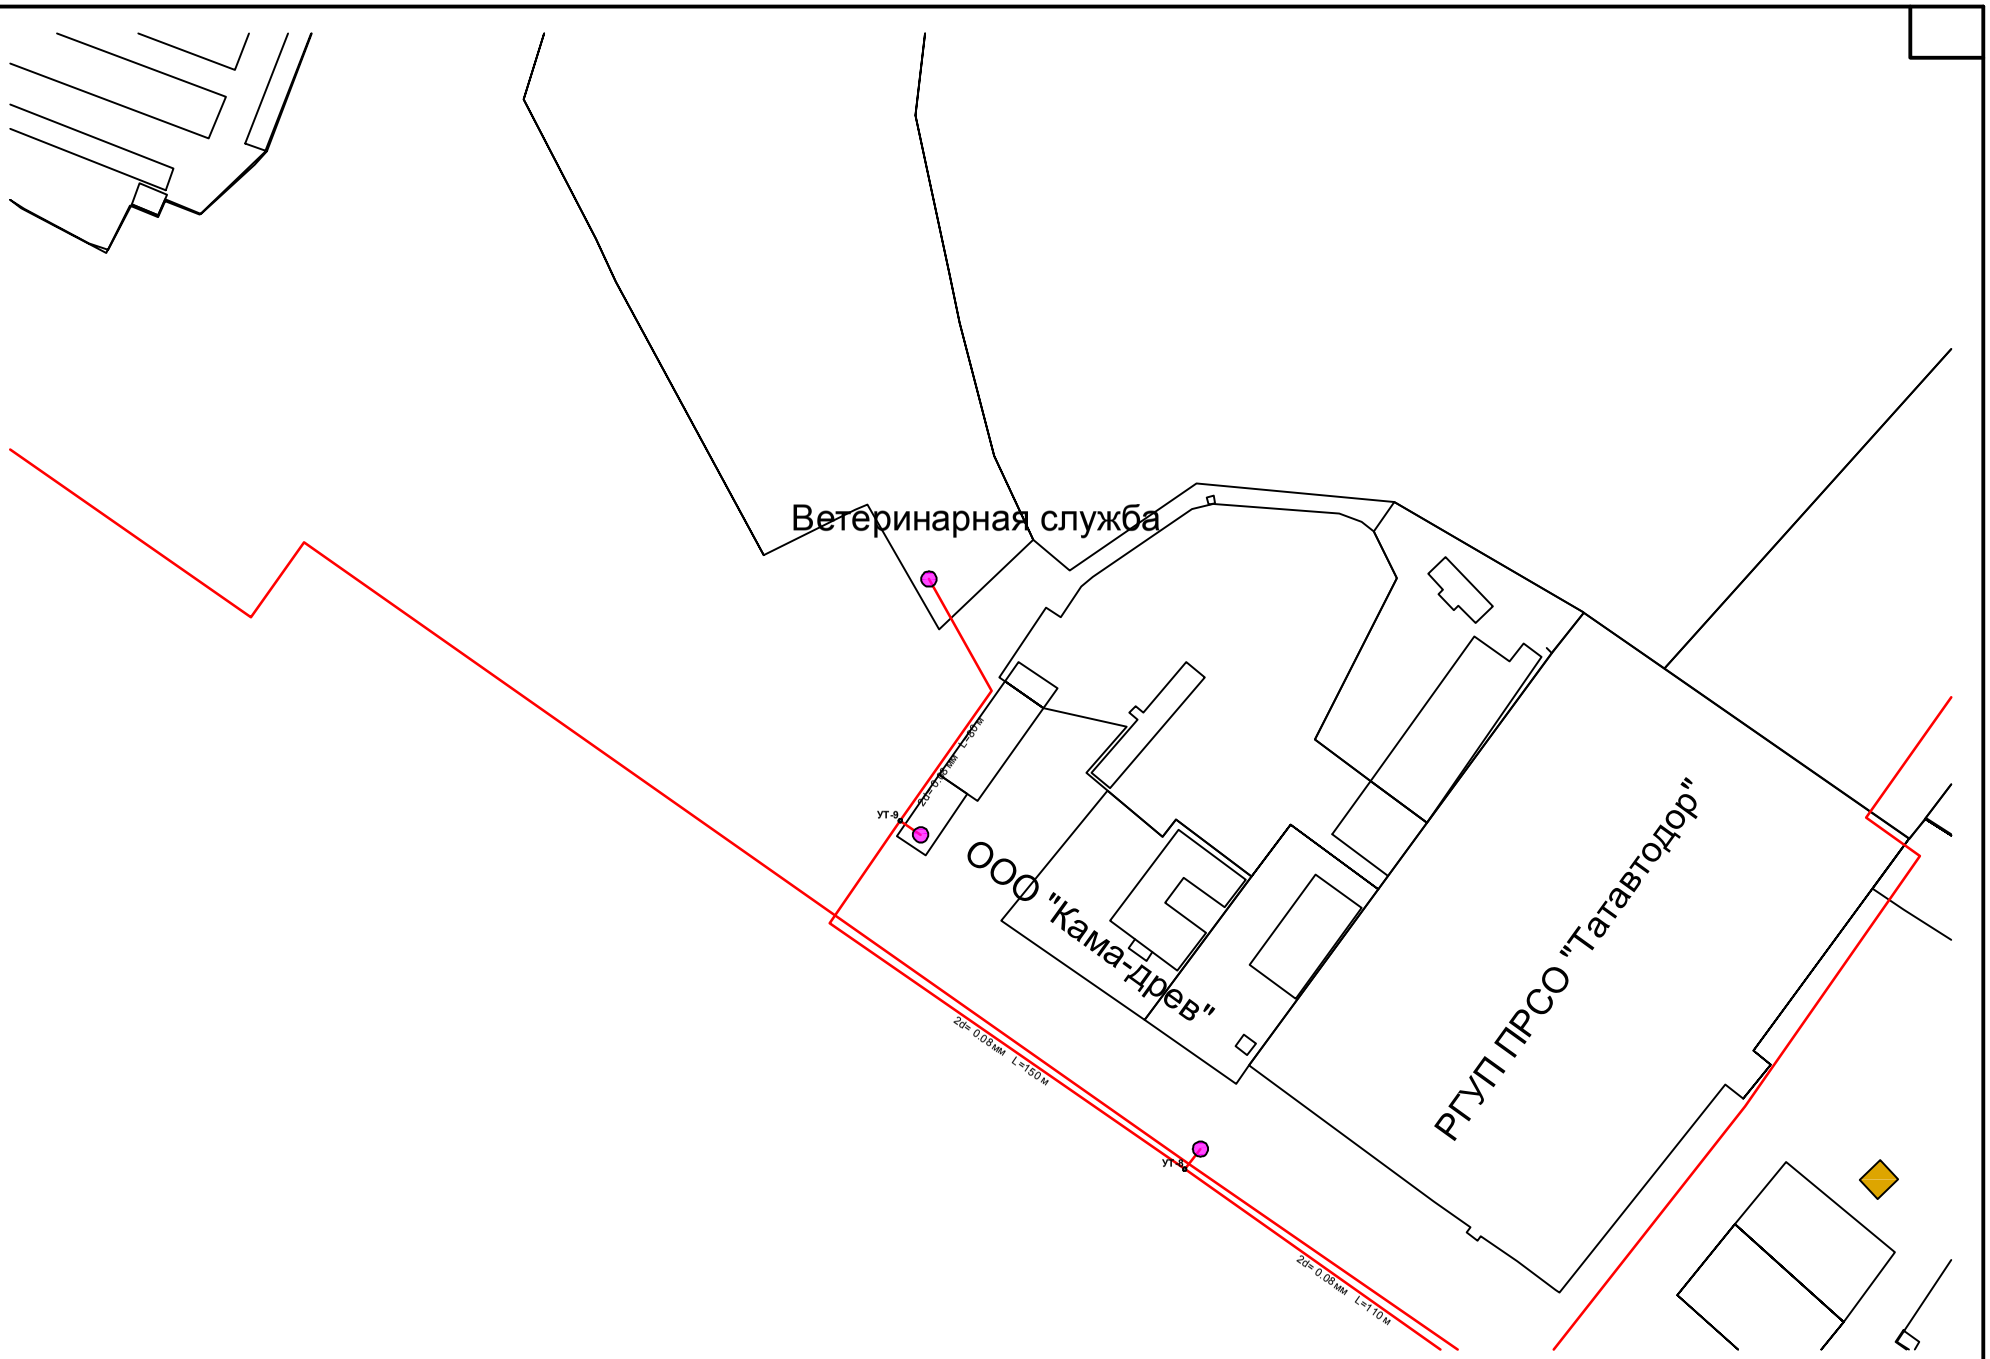

Согласовано

Взам. инв. №

Подп. и дата

Инв. № подл.

00.111– ОМ.01.003

41

с. Б. Афанасово

Согласовано

Инв. № подл. | Подп. и дата | Взам. инв. №

00.111– ОМ.01.003

42