

ОПИСАНИЕ МЕСТОПОЛОЖЕНИЯ ГРАНИЦ

Республика Татарстан, Нижнекамский муниципальный район, Кармалинское сельское поселение, п. Свердловец
(наименование объекта, местоположение границ которого описано (далее - объект))

Раздел 1

Сведения об объекте

Сведения об объекте		
№ п/п	Характеристики объекта	Описание характеристик
1	2	3
1	Местоположение объекта	420000, Татарстан Респ, Нижнекамский р-н, Кармалинское с/п, п. Свердловец
2	Площадь объекта +/- величина погрешности определения площади (Р+/- Дельта Р)	712110 кв.м ± 173 кв.м
3	Иные характеристики объекта	—

Раздел 2

Сведения о местоположении границ объекта					
1. Система координат <u>МСК-16</u>					
2. Сведения о характерных точках границ объекта					
Обозначение характерных точек границ	Координаты, м		Метод определения координат характерной точки	Средняя квадратическая погрешность положения характерной точки (M_t), м	Описание обозначения точки на местности (при наличии)
	X	Y			
1	2	3	4	5	6
Граница 1(1)	–	–	–	–	–
1	428021.43	2243532.90	Метод спутниковых геодезических измерений (определений)	0.10	–
2	427999.57	2243756.37	Метод спутниковых геодезических измерений (определений)	0.10	–
3	427995.55	2243755.52	Метод спутниковых геодезических измерений (определений)	0.10	–
4	427995.34	2243758.01	Метод спутниковых геодезических измерений (определений)	0.10	–
5	427998.32	2243787.53	Метод спутниковых геодезических измерений (определений)	0.10	–
6	427884.50	2244156.35	Метод спутниковых геодезических измерений (определений)	0.10	–
7	427835.75	2244201.46	Метод спутниковых геодезических измерений (определений)	0.10	–
8	427754.13	2244220.89	Метод спутниковых геодезических измерений (определений)	0.10	–
9	427773.97	2244306.42	Метод спутниковых геодезических измерений (определений)	0.10	–
10	427769.91	2244307.07	Метод спутниковых геодезических измерений (определений)	0.10	–
11	427778.23	2244320.63	Метод спутниковых геодезических измерений (определений)	0.10	–
12	427768.79	2244322.10	Метод спутниковых геодезических измерений (определений)	0.10	–
13	427759.97	2244308.56	Метод спутниковых геодезических измерений (определений)	0.10	–
14	427472.04	2244352.64	Метод спутниковых геодезических	0.10	–

			измерений (определений)		
15	427118.67	2244373.98	Метод спутниковых геодезических измерений (определений)	0.10	—
16	427013.80	2244338.43	Метод спутниковых геодезических измерений (определений)	0.10	—
17	427005.32	2244335.93	Метод спутниковых геодезических измерений (определений)	0.10	—
18	427005.72	2244325.98	Метод спутниковых геодезических измерений (определений)	0.10	—
19	427006.67	2244284.11	Метод спутниковых геодезических измерений (определений)	0.10	—
20	427007.17	2244258.94	Метод спутниковых геодезических измерений (определений)	0.10	—
21	427015.93	2244258.53	Метод спутниковых геодезических измерений (определений)	0.10	—
22	427021.18	2244243.33	Метод спутниковых геодезических измерений (определений)	0.10	—
23	427024.86	2244232.66	Метод спутниковых геодезических измерений (определений)	0.10	—
24	427061.29	2244127.07	Метод спутниковых геодезических измерений (определений)	0.10	—
25	427061.38	2244103.07	Метод спутниковых геодезических измерений (определений)	0.10	—
26	427069.73	2244102.63	Метод спутниковых геодезических измерений (определений)	0.10	—
27	427070.00	2244101.83	Метод спутниковых геодезических измерений (определений)	0.10	—
28	427126.07	2244086.72	Метод спутниковых геодезических измерений (определений)	0.10	—
29	427236.71	2244090.60	Метод спутниковых геодезических измерений (определений)	0.10	—
30	427239.70	2243943.60	Метод спутниковых геодезических измерений (определений)	0.10	—
31	427219.70	2243944.28	Метод спутниковых геодезических измерений (определений)	0.10	—
32	427227.80	2243813.48	Метод спутниковых геодезических	0.10	—

			измерений (определений)		
33	427231.54	2243813.56	Метод спутниковых геодезических измерений (определений)	0.10	—
34	427242.35	2243813.79	Метод спутниковых геодезических измерений (определений)	0.10	—
35	427242.42	2243810.11	Метод спутниковых геодезических измерений (определений)	0.10	—
36	427640.97	2243806.45	Метод спутниковых геодезических измерений (определений)	0.10	—
37	427650.37	2243729.07	Метод спутниковых геодезических измерений (определений)	0.10	—
38	427680.46	2243732.46	Метод спутниковых геодезических измерений (определений)	0.10	—
39	427682.23	2243720.31	Метод спутниковых геодезических измерений (определений)	0.10	—
40	427852.79	2243738.23	Метод спутниковых геодезических измерений (определений)	0.10	—
41	427879.03	2243490.66	Метод спутниковых геодезических измерений (определений)	0.10	—
42	427891.03	2243500.01	Метод спутниковых геодезических измерений (определений)	0.10	—
43	427891.68	2243494.09	Метод спутниковых геодезических измерений (определений)	0.10	—
44	427980.25	2243509.02	Метод спутниковых геодезических измерений (определений)	0.10	—
45	427977.78	2243523.73	Метод спутниковых геодезических измерений (определений)	0.10	—
1	428021.43	2243532.90	Метод спутниковых геодезических измерений (определений)	0.10	—
Граница1(2)	—	—	—	—	—
46	428774.39	2243929.23	Метод спутниковых геодезических измерений (определений)	0.10	—
47	428845.79	2244173.36	Метод спутниковых геодезических измерений (определений)	0.10	—
48	428844.32	2244173.73	Метод спутниковых геодезических измерений (определений)	0.10	—
49	428844.89	2244176.00	Метод спутниковых	0.10	—

			геодезических измерений (определений)		
50	428846.44	2244175.62	Метод спутниковых геодезических измерений (определений)	0.10	–
51	428871.14	2244260.05	Метод спутниковых геодезических измерений (определений)	0.10	–
52	428878.30	2244279.50	Метод спутниковых геодезических измерений (определений)	0.10	–
53	428885.29	2244295.25	Метод спутниковых геодезических измерений (определений)	0.10	–
54	428908.38	2244347.33	Метод спутниковых геодезических измерений (определений)	0.10	–
55	428903.72	2244561.84	Метод спутниковых геодезических измерений (определений)	0.10	–
56	428926.05	2244648.97	Метод спутниковых геодезических измерений (определений)	0.10	–
57	428916.27	2244813.30	Метод спутниковых геодезических измерений (определений)	0.10	–
58	428862.27	2244821.31	Метод спутниковых геодезических измерений (определений)	0.10	–
59	428859.04	2244847.74	Метод спутниковых геодезических измерений (определений)	0.10	–
60	428817.70	2244916.77	Метод спутниковых геодезических измерений (определений)	0.10	–
61	428718.53	2244884.51	Метод спутниковых геодезических измерений (определений)	0.10	–
62	428679.36	2244855.43	Метод спутниковых геодезических измерений (определений)	0.10	–
63	428683.77	2244817.41	Метод спутниковых геодезических измерений (определений)	0.10	–
64	428692.84	2244695.53	Метод спутниковых геодезических измерений (определений)	0.10	–
65	428649.71	2244517.38	Метод спутниковых геодезических измерений (определений)	0.10	–
66	428616.02	2244333.86	Метод спутниковых геодезических измерений (определений)	0.10	–
67	428614.30	2244324.50	Метод спутниковых	0.10	–

			геодезических измерений (определений)		
68	428612.48	2244315.15	Метод спутниковых геодезических измерений (определений)	0.10	–
69	428541.38	2244195.15	Метод спутниковых геодезических измерений (определений)	0.10	–
70	428536.16	2244179.40	Метод спутниковых геодезических измерений (определений)	0.10	–
71	428539.14	2244090.16	Метод спутниковых геодезических измерений (определений)	0.10	–
72	428559.21	2243968.15	Метод спутниковых геодезических измерений (определений)	0.10	–
73	428641.74	2243929.54	Метод спутниковых геодезических измерений (определений)	0.10	–
74	428648.22	2243928.17	Метод спутниковых геодезических измерений (определений)	0.10	–
75	428749.79	2243908.96	Метод спутниковых геодезических измерений (определений)	0.10	–
46	428774.39	2243929.23	Метод спутниковых геодезических измерений (определений)	0.10	–

3. Сведения о характерных точках части (частей) границы объекта


Обозначение характерных точек части границы	Координаты, м		Метод определения координат характерной точки	Средняя квадратическая погрешность положения характерной точки (M_t), м	Описание обозначения точки на местности (при наличии)
	X	Y			
1	2	3	4	5	6
–	–	–	–	–	–

Текстовое описание местоположения границ объекта

Прохождение границы		Описание прохождения границы
от точки	до точки	
1	2	3
Граница1(1)	–	–
1	11	По землям с/х назначения
11	17	По автомобильной дороге 16К-1239
17	35	По землям с/х назначения
35	1	По землям с/х назначения
Граница1(2)	–	–
46	62	По землям с/х назначения
62	64	По р. Шешма
64	72	По пойме р. Толкишка
72	46	По землям с/х назначения


Раздел 4
План границ объекта

Границы поселка Свердловец Кармалинского сельского поселения Нижнекамского муниципального района Республики Татарстан (Обзорная схема)

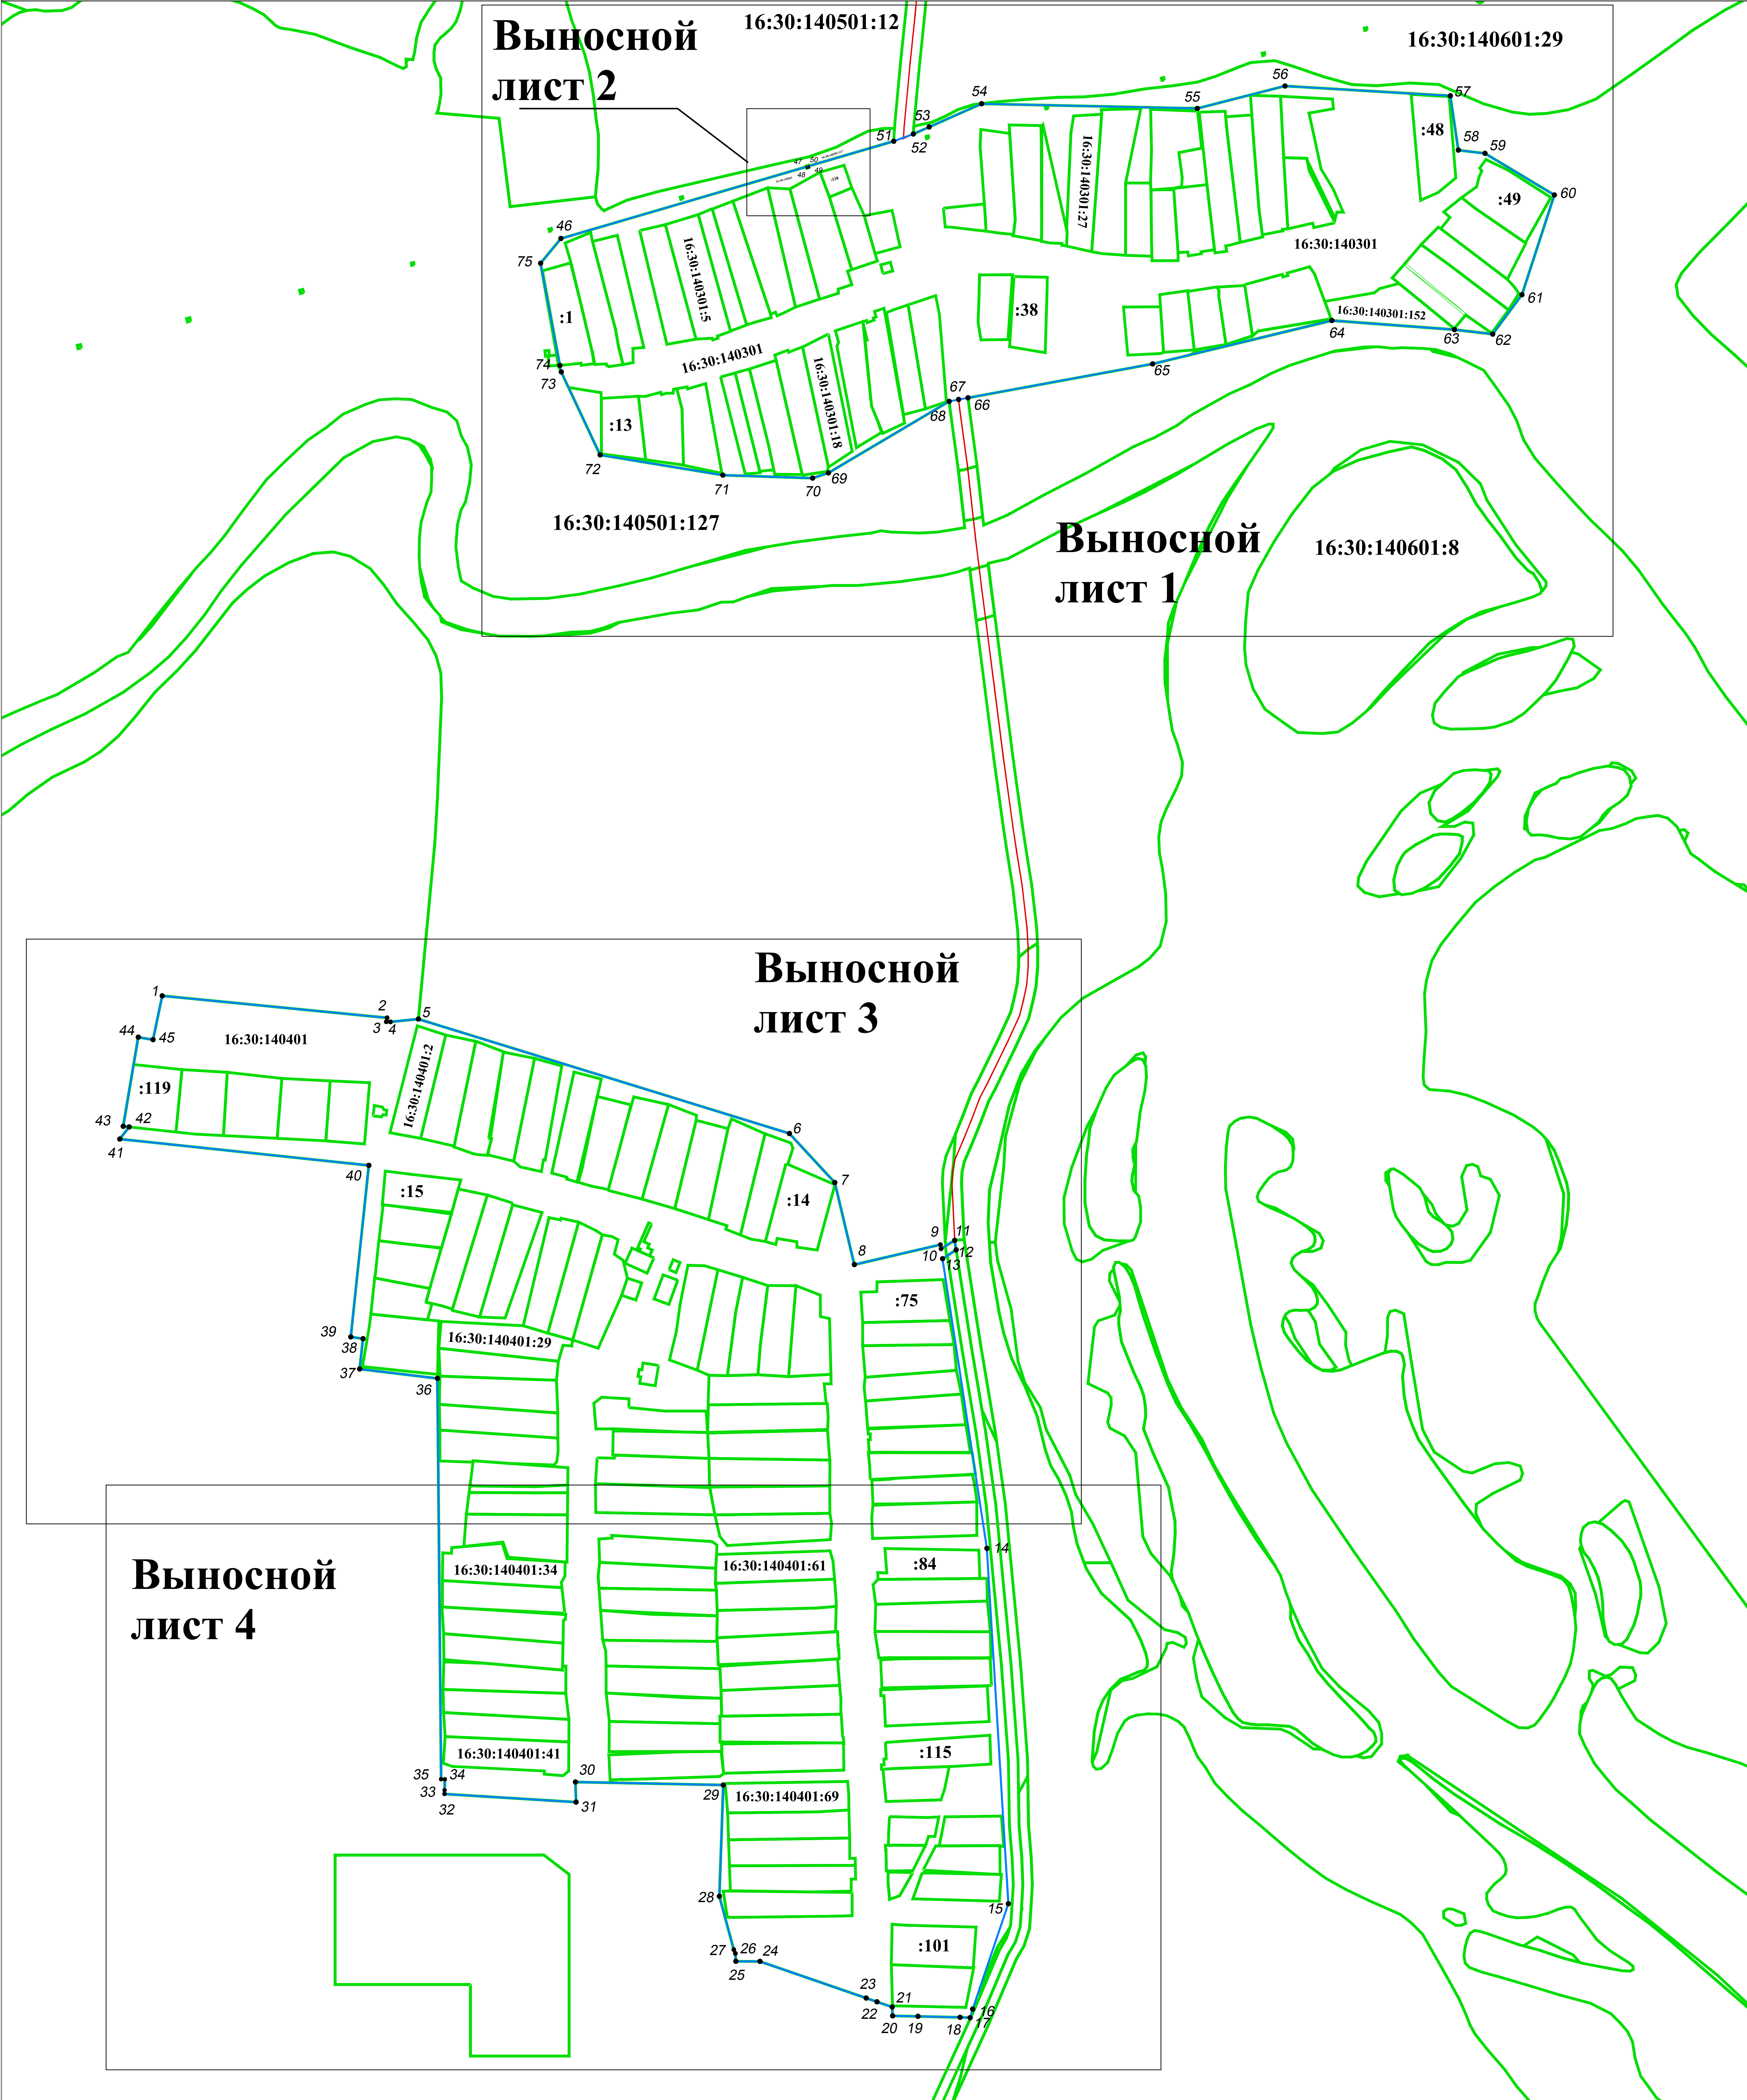

Используемые условные обозначения:

- 16:30:140301:13 кадастровый номер земельного участка
16:30:140301 кадастровый номер квартала
1 обозначение характерной точки границы населенного пункта
● характерная точка границы населенного пункта

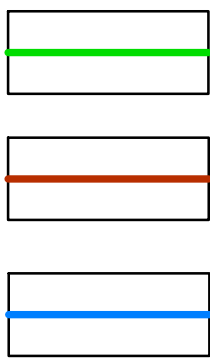

- граница земельного участка
граница кадастрового квартала
граница населенного пункта

Подпись




Дата "20" мая 2019 г.

Место для оттиска печати лица, составившего план границ объекта


Раздел 4
План границ объекта

Границы поселка Свердловец Кармалинского сельского поселения Нижнекамского муниципального района Республики Татарстан

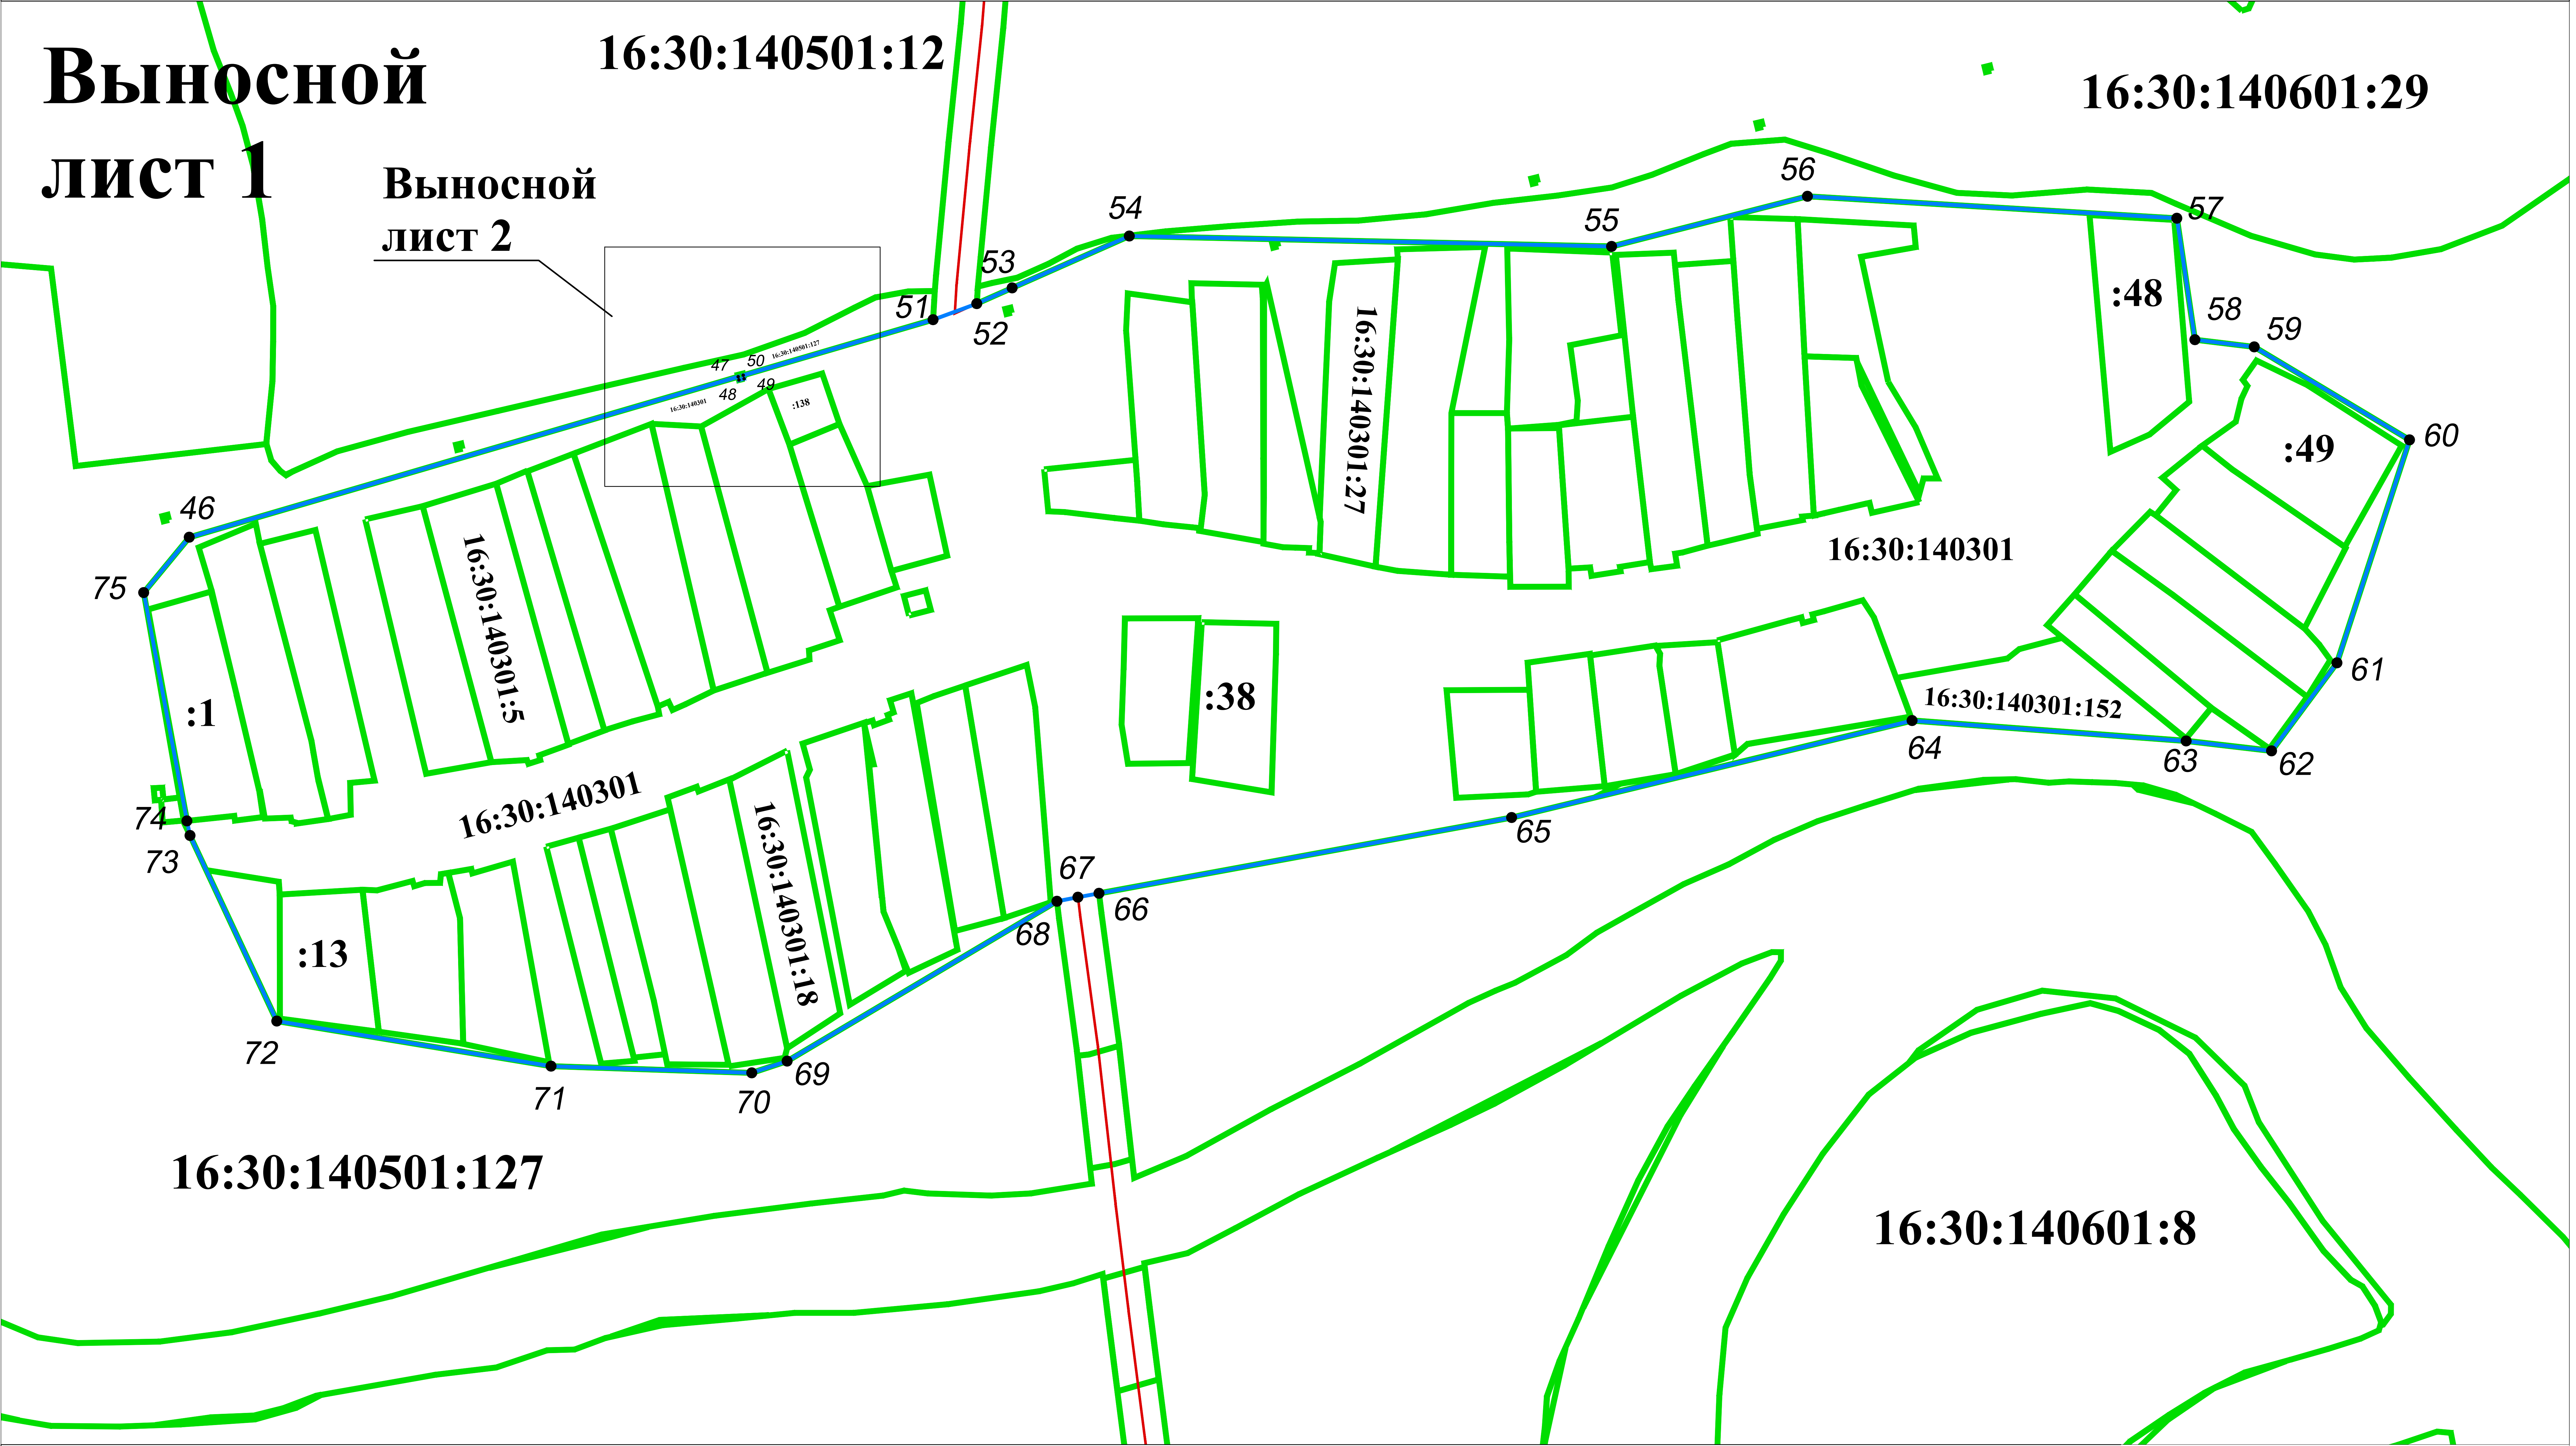

Используемые условные обозначения:

- 16:30:140301:38 кадастровый номер земельного участка
- 16:30:140301 кадастровый номер квартала
- 1 обозначение характерной точки границы населенного пункта
- характерная точка границы населенного пункта

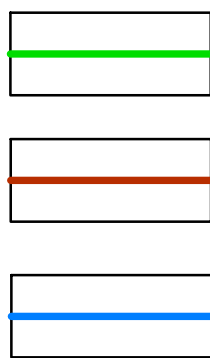

- граница земельного участка
- граница кадастрового квартала
- граница населенного пункта


Подпись



Место для оттиска печати лица, составившего план границ объекта

Дата "20" мая 2019 г.

Выносной
лист 2

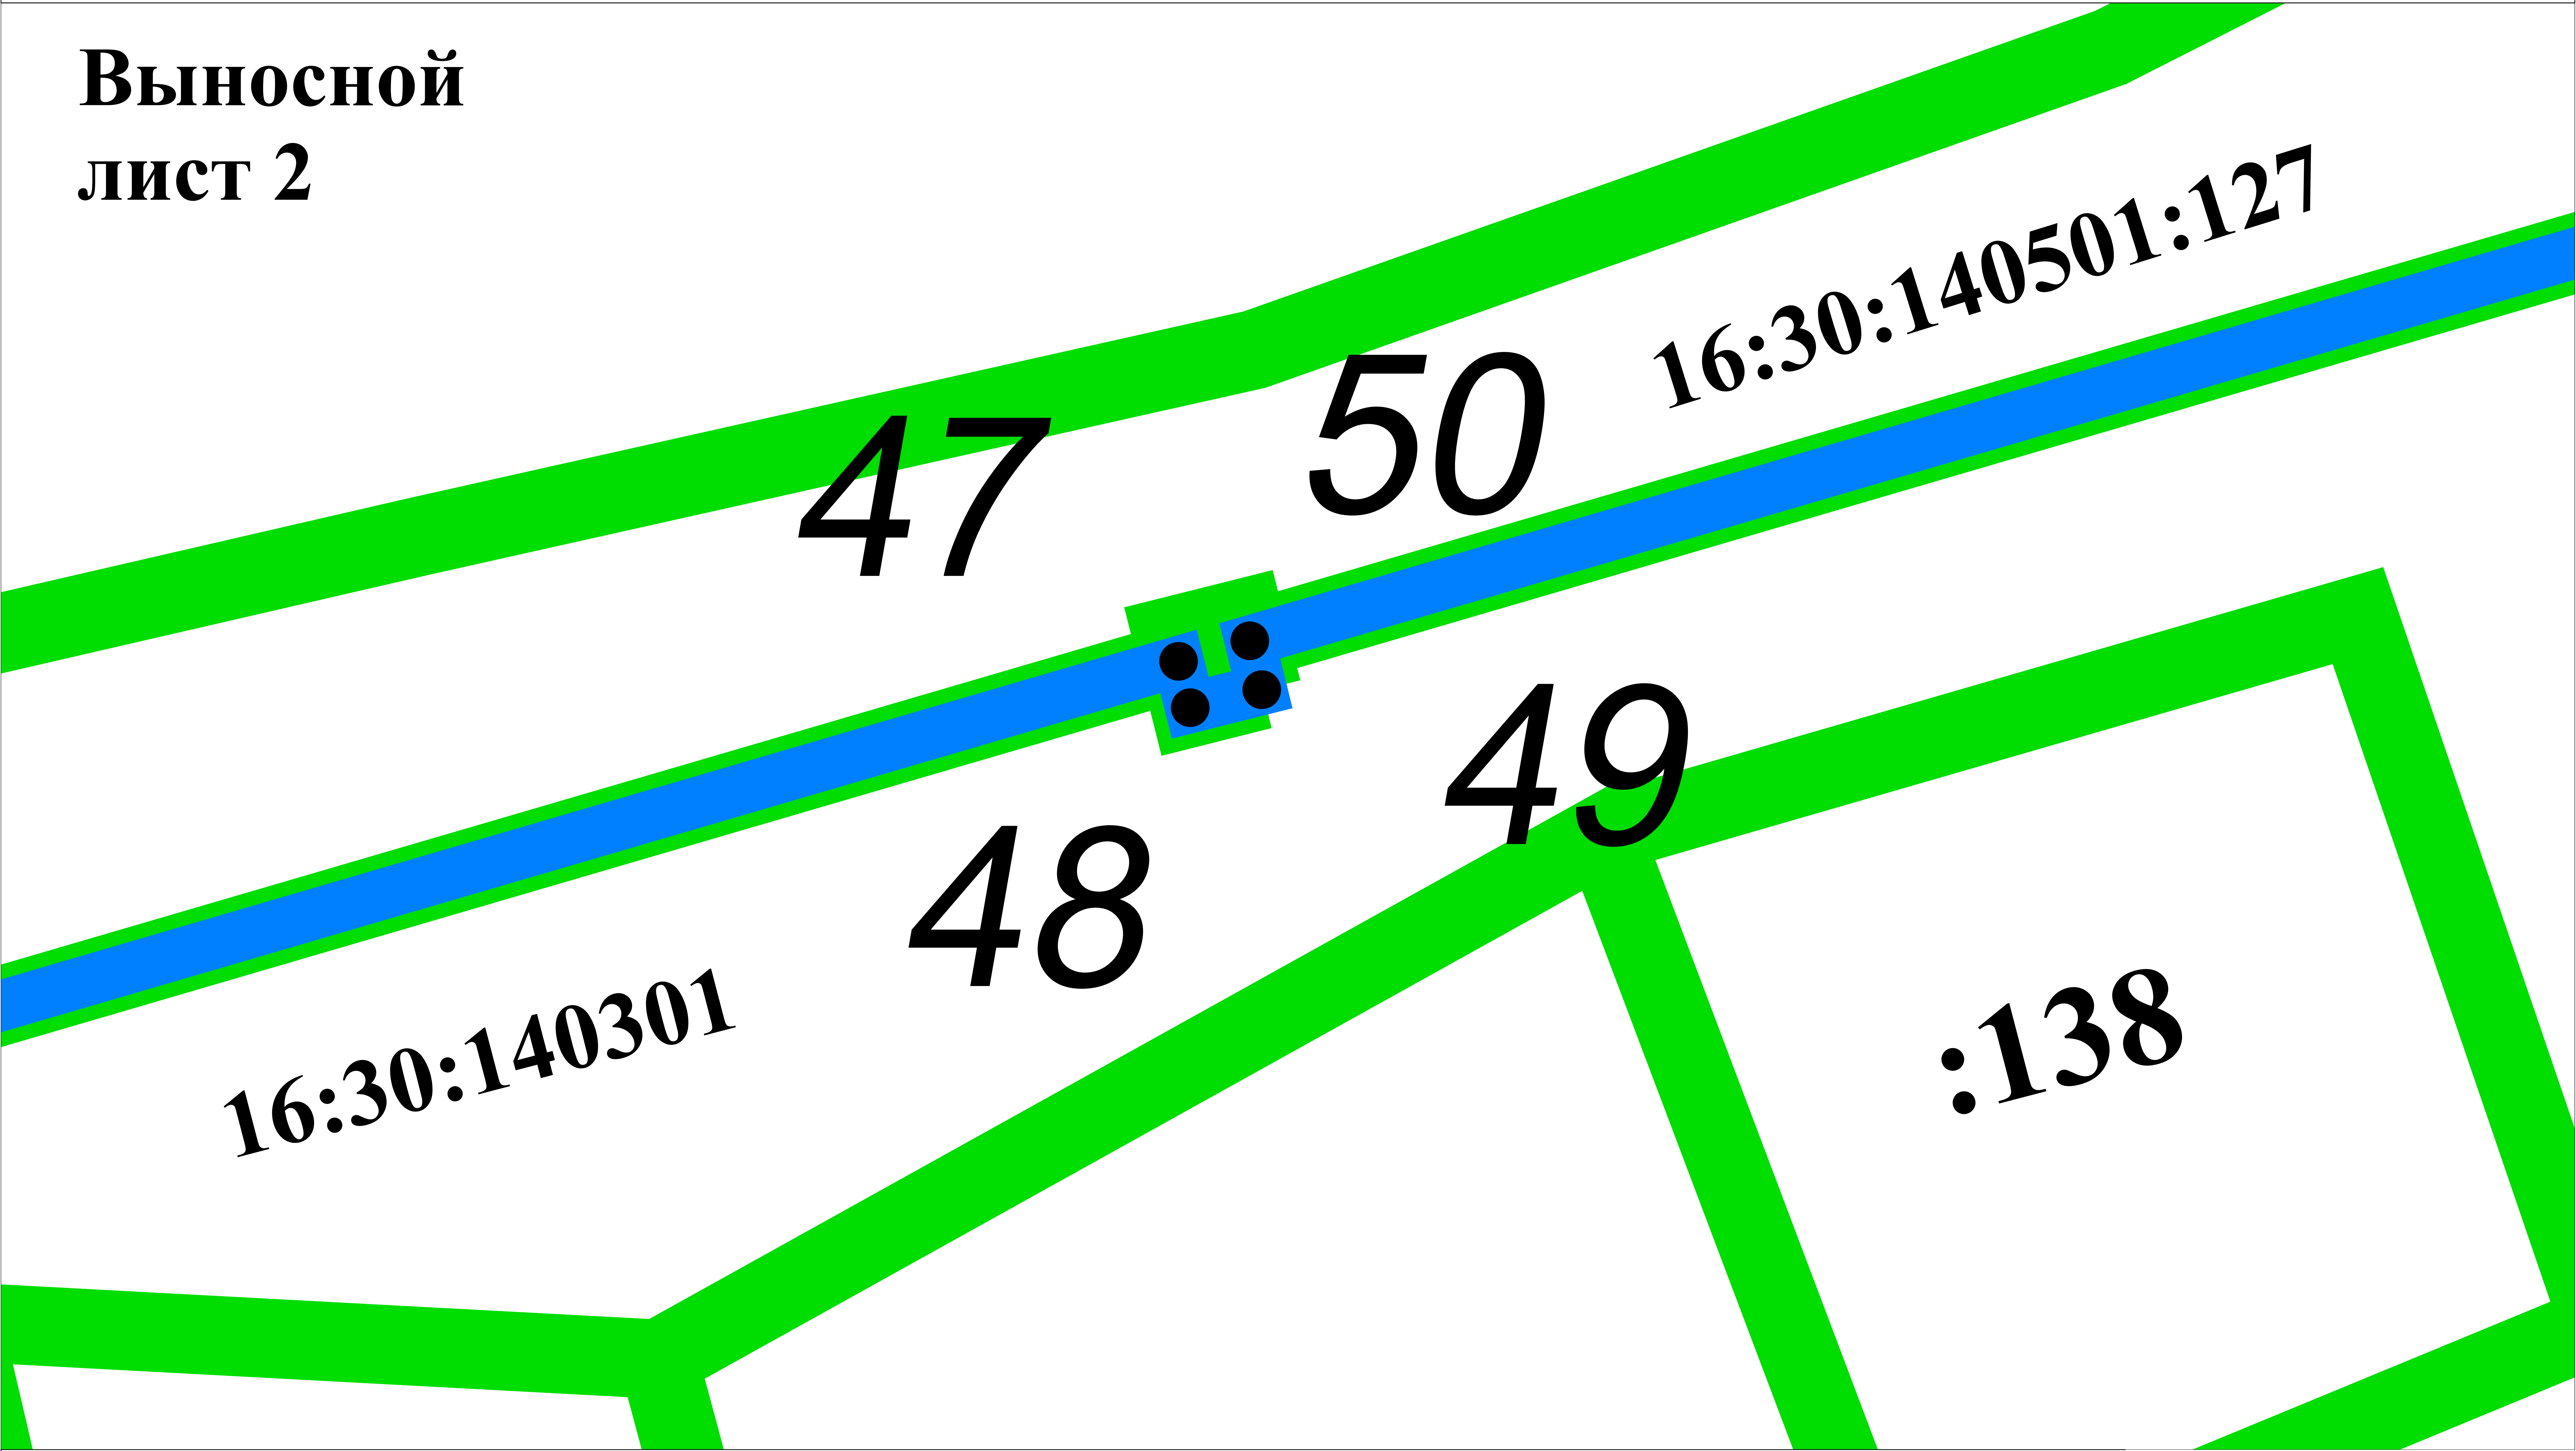

Масштаб 1:100

Используемые условные обозначения:


- 16:30:140301:38кадастровый номер земельного участка
- 16:30:140301кадастровый номер квартала
- 1обозначение характерной точки границы населенного пункта
- характерная точка границы населенного пункта

- граница земельного участка
- граница кадастрового квартала
- граница населенного пункта

Подпись

Дата "20" мая 2019 г.

Место для оттиска печати лица, составившего план границ объекта

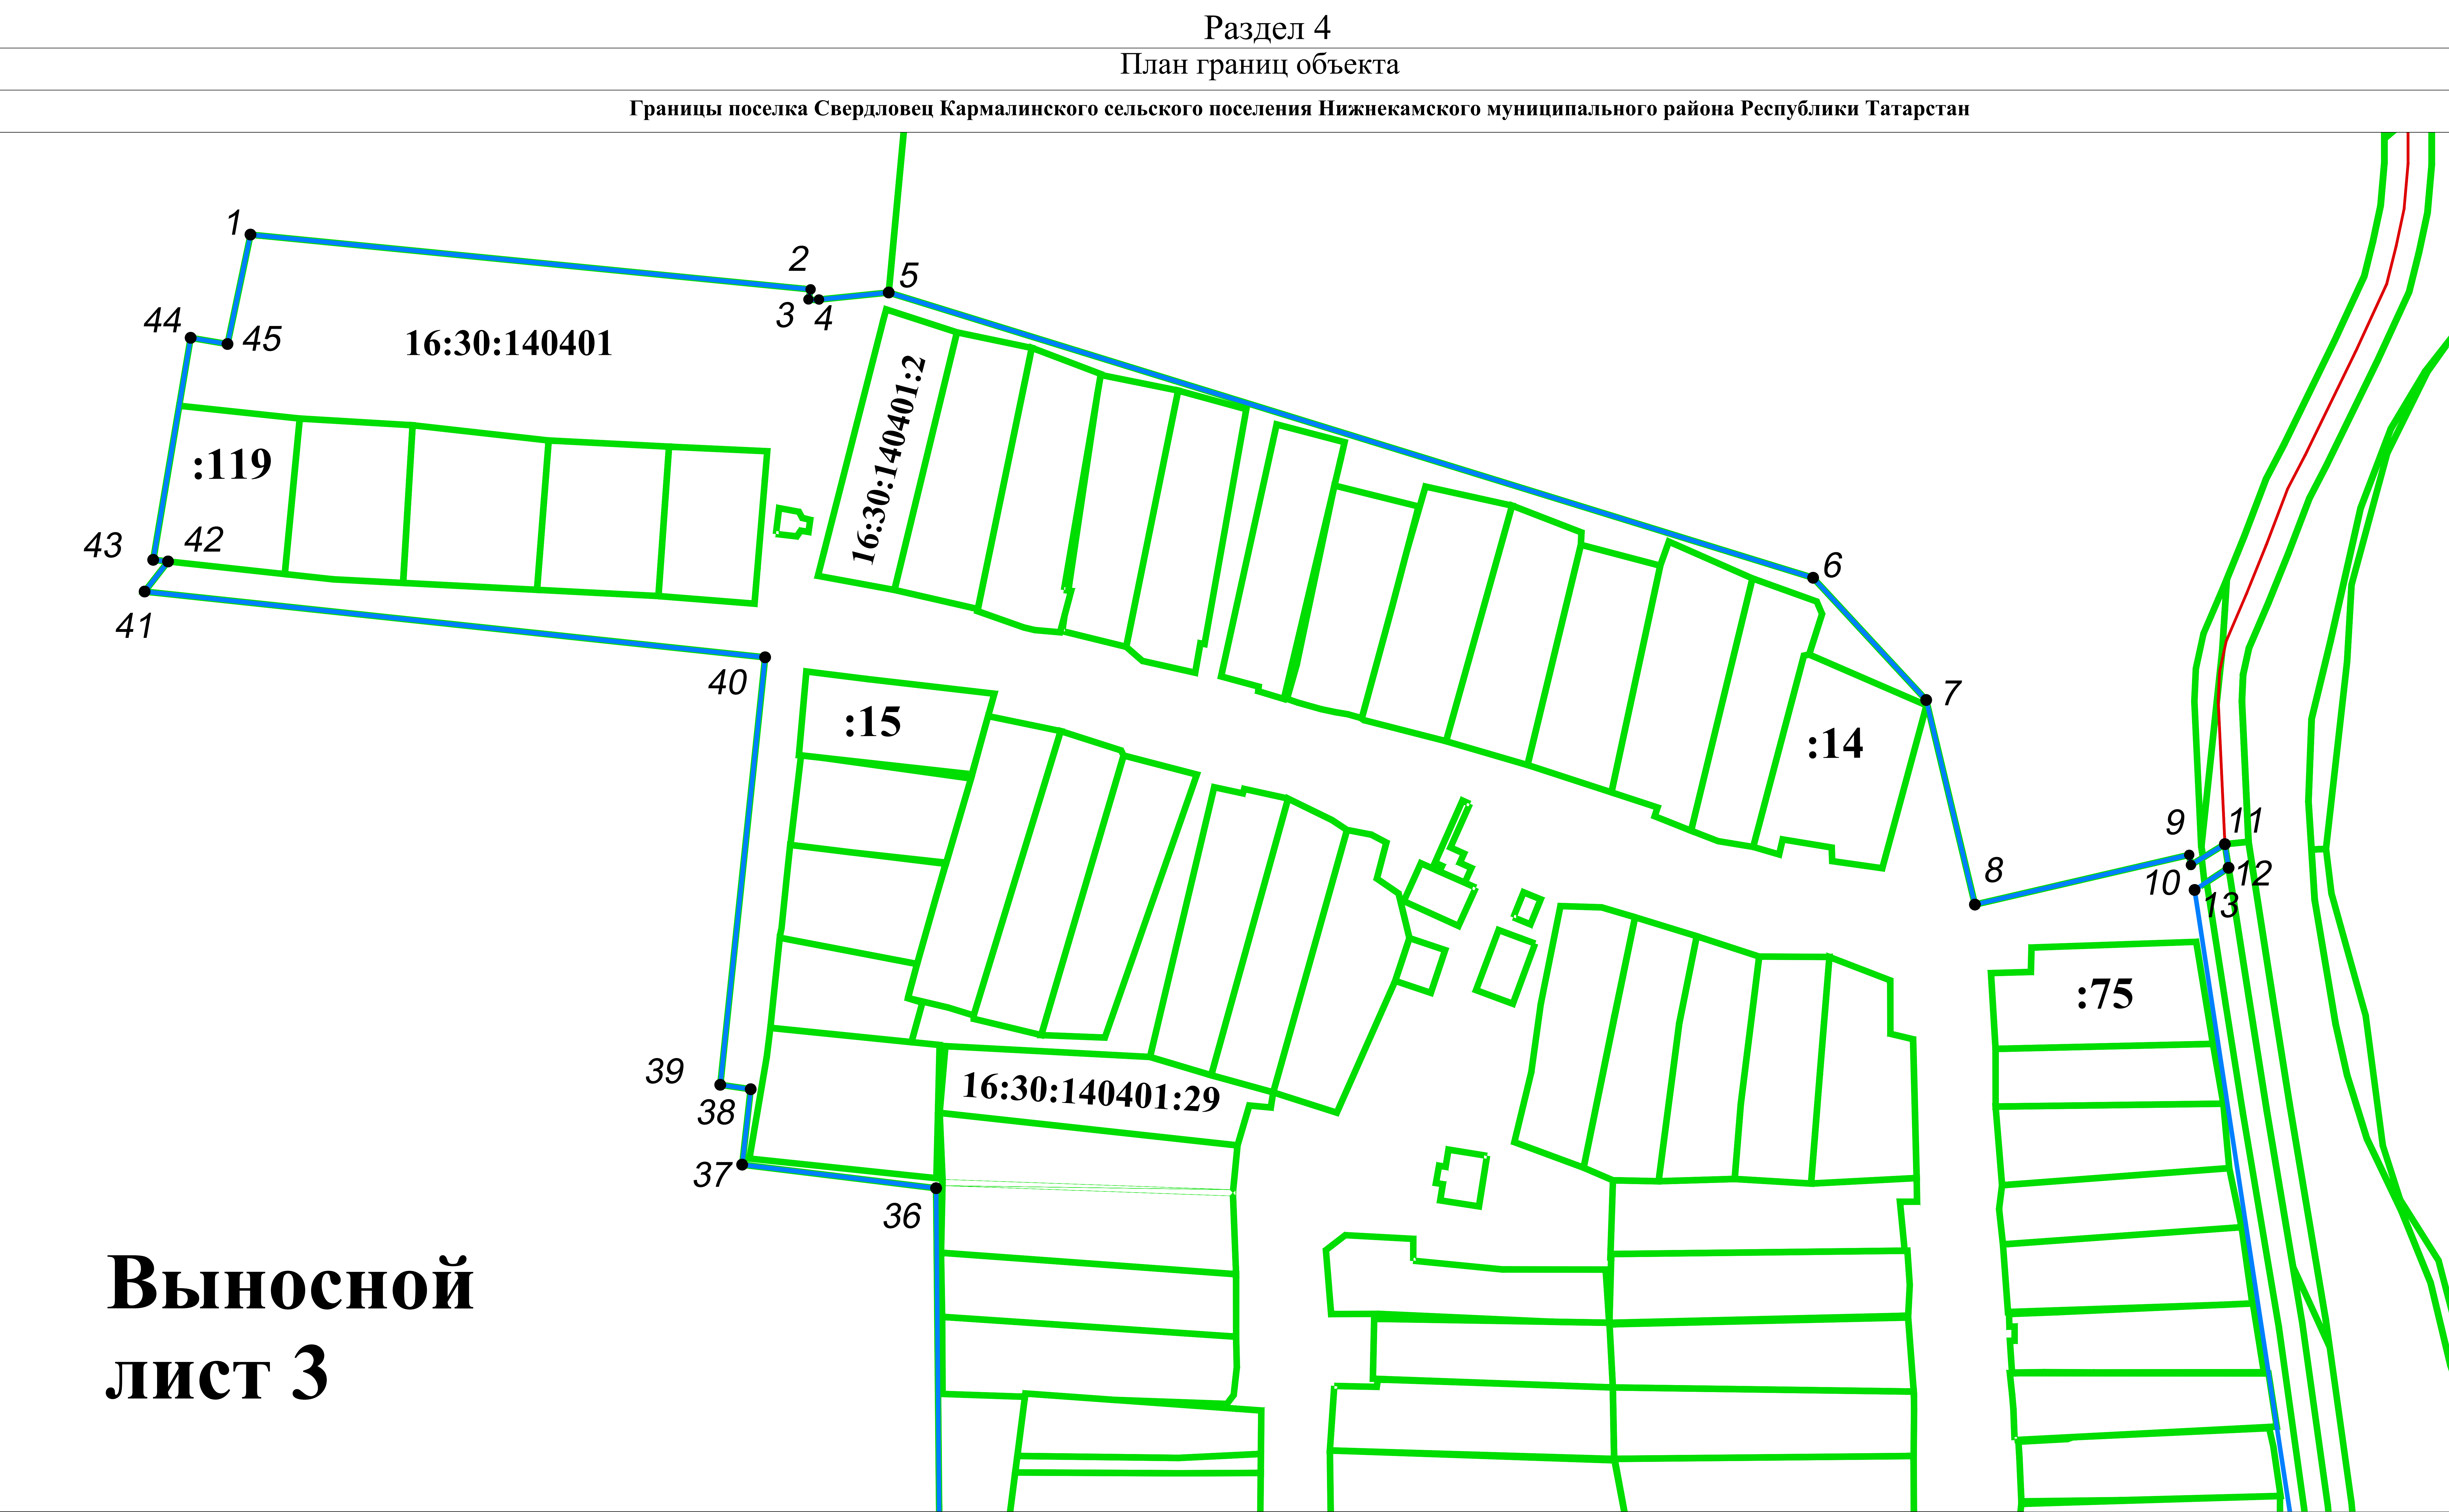

Используемые условные обозначения:			
16:30:140401:15	кадастровый номер земельного участка		граница земельного участка
16:30:140401	кадастровый номер квартала		граница кадастрового квартала
1	обозначение характерной точки границы населенного пункта		граница населенного пункта
●	характерная точка границы населенного пункта		

Подпись

Дата "20" мая 2019 г.

Место для оттиска печати лица, составившего план границ объекта

