

ОПИСАНИЕ МЕСТОПОЛОЖЕНИЯ ГРАНИЦ

Республика Татарстан, Нижнекамский муниципальный район, Кармалинское сельское поселение, с. Кармалы
(наименование объекта, местоположение границ которого описано (далее - объект))

Раздел 1

Сведения об объекте

Сведения об объекте		
№ п/п	Характеристики объекта	Описание характеристик
1	2	3
1	Местоположение объекта	423598, Татарстан Респ, Нижнекамский р-н, Кармалинское с/п, Кармалы с
2	Площадь объекта +/- величина погрешности определения площади (Р+/- Дельта Р)	753337 кв.м ± 176 кв.м
3	Иные характеристики объекта	—

Раздел 2

Сведения о местоположении границ объекта					
1. Система координат <u>МСК-16</u>					
2. Сведения о характерных точках границ объекта					
Обозначение характерных точек границ	Координаты, м		Метод определения координат характерной точки	Средняя квадратическая погрешность положения характерной точки (M_t), м	Описание обозначения точки на местности (при наличии)
	X	Y			
1	2	3	4	5	6
Граница 1(1)	–	–	–	–	–
1	422206.84	2244888.84	Метод спутниковых геодезических измерений (определений)	0.10	–
2	422223.39	2244919.69	Метод спутниковых геодезических измерений (определений)	0.10	–
3	422239.93	2244950.53	Метод спутниковых геодезических измерений (определений)	0.10	–
4	422256.48	2244981.37	Метод спутниковых геодезических измерений (определений)	0.10	–
5	422224.94	2244997.95	Метод спутниковых геодезических измерений (определений)	0.10	–
6	422272.36	2245086.92	Метод спутниковых геодезических измерений (определений)	0.10	–
7	422218.65	2245115.32	Метод спутниковых геодезических измерений (определений)	0.10	–
8	422231.01	2245136.29	Метод спутниковых геодезических измерений (определений)	0.10	–
9	422251.78	2245171.54	Метод спутниковых геодезических измерений (определений)	0.10	–
10	422259.55	2245184.74	Метод спутниковых геодезических измерений (определений)	0.10	–
11	422256.41	2245186.36	Метод спутниковых геодезических измерений (определений)	0.10	–
12	422236.68	2245196.55	Метод спутниковых геодезических измерений (определений)	0.10	–
13	422218.83	2245205.77	Метод спутниковых геодезических измерений	0.10	–

			(определений)		
14	422201.24	2245214.85	Метод спутниковых геодезических измерений (определений)	0.10	–
15	422183.63	2245223.94	Метод спутниковых геодезических измерений (определений)	0.10	–
16	422164.96	2245233.58	Метод спутниковых геодезических измерений (определений)	0.10	–
17	422146.04	2245243.35	Метод спутниковых геодезических измерений (определений)	0.10	–
18	422128.86	2245252.22	Метод спутниковых геодезических измерений (определений)	0.10	–
19	422112.13	2245260.86	Метод спутниковых геодезических измерений (определений)	0.10	–
20	422094.14	2245270.15	Метод спутниковых геодезических измерений (определений)	0.10	–
21	422076.47	2245279.27	Метод спутниковых геодезических измерений (определений)	0.10	–
22	422035.60	2245300.37	Метод спутниковых геодезических измерений (определений)	0.10	–
23	421995.36	2245233.39	Метод спутниковых геодезических измерений (определений)	0.10	–
24	421966.47	2245247.47	Метод спутниковых геодезических измерений (определений)	0.10	–
25	421933.74	2245265.97	Метод спутниковых геодезических измерений (определений)	0.10	–
26	421884.47	2245243.91	Метод спутниковых геодезических измерений (определений)	0.10	–
27	421838.47	2245215.85	Метод спутниковых геодезических измерений (определений)	0.10	–
28	421817.70	2245198.74	Метод спутниковых геодезических измерений (определений)	0.10	–
29	421811.49	2245189.66	Метод спутниковых геодезических измерений (определений)	0.10	–
30	421749.64	2245099.36	Метод спутниковых геодезических измерений (определений)	0.10	–

31	421743.20	2245089.96	Метод спутниковых геодезических измерений (определений)	0.10	–
32	421916.78	2245000.42	Метод спутниковых геодезических измерений (определений)	0.10	–
33	421927.46	2244994.29	Метод спутниковых геодезических измерений (определений)	0.10	–
34	421933.71	2244991.87	Метод спутниковых геодезических измерений (определений)	0.10	–
35	421974.71	2244968.74	Метод спутниковых геодезических измерений (определений)	0.10	–
36	421987.39	2244961.53	Метод спутниковых геодезических измерений (определений)	0.10	–
37	421999.98	2244954.26	Метод спутниковых геодезических измерений (определений)	0.10	–
38	422012.64	2244946.95	Метод спутниковых геодезических измерений (определений)	0.10	–
39	422025.03	2244939.98	Метод спутниковых геодезических измерений (определений)	0.10	–
40	422032.38	2244935.84	Метод спутниковых геодезических измерений (определений)	0.10	–
41	422050.55	2244926.16	Метод спутниковых геодезических измерений (определений)	0.10	–
42	422076.16	2244912.51	Метод спутниковых геодезических измерений (определений)	0.10	–
43	422088.36	2244906.01	Метод спутниковых геодезических измерений (определений)	0.10	–
44	422102.82	2244898.30	Метод спутниковых геодезических измерений (определений)	0.10	–
45	422187.66	2244853.09	Метод спутниковых геодезических измерений (определений)	0.10	–
46	422190.30	2244858.00	Метод спутниковых геодезических измерений (определений)	0.10	–
1	422206.84	2244888.84	Метод спутниковых геодезических измерений (определений)	0.10	–
Граница1(2)	–	–	–	–	–

47	422173.76	2245441.15	Метод спутниковых геодезических измерений (определений)	0.10	–
48	422198.92	2245476.06	Метод спутниковых геодезических измерений (определений)	0.10	–
49	422201.84	2245480.10	Метод спутниковых геодезических измерений (определений)	0.10	–
50	422203.19	2245481.97	Метод спутниковых геодезических измерений (определений)	0.10	–
51	422204.49	2245483.77	Метод спутниковых геодезических измерений (определений)	0.10	–
52	422220.59	2245506.11	Метод спутниковых геодезических измерений (определений)	0.10	–
53	422290.86	2245605.56	Метод спутниковых геодезических измерений (определений)	0.10	–
54	422422.66	2245792.10	Метод спутниковых геодезических измерений (определений)	0.10	–
55	422424.64	2245794.90	Метод спутниковых геодезических измерений (определений)	0.10	–
56	422447.16	2245827.68	Метод спутниковых геодезических измерений (определений)	0.10	–
57	422542.69	2245968.93	Метод спутниковых геодезических измерений (определений)	0.10	–
58	422506.07	2246047.75	Метод спутниковых геодезических измерений (определений)	0.10	–
59	422518.01	2246081.96	Метод спутниковых геодезических измерений (определений)	0.10	–
60	422518.02	2246081.98	Метод спутниковых геодезических измерений (определений)	0.10	–
61	422519.96	2246087.53	Метод спутниковых геодезических измерений (определений)	0.10	–
62	422536.81	2246135.78	Метод спутниковых геодезических измерений (определений)	0.10	–
63	422537.58	2246137.44	Метод спутниковых геодезических измерений (определений)	0.10	–
64	422537.42	2246137.54	Метод спутниковых	0.10	–

			геодезических измерений (определений)		
65	422605.47	2246332.42	Метод спутниковых геодезических измерений (определений)	0.10	–
66	422605.52	2246332.51	Метод спутниковых геодезических измерений (определений)	0.10	–
67	422678.59	2246448.01	Метод спутниковых геодезических измерений (определений)	0.10	–
68	422646.39	2246496.39	Метод спутниковых геодезических измерений (определений)	0.10	–
69	422610.81	2246499.75	Метод спутниковых геодезических измерений (определений)	0.10	–
70	422585.81	2246501.68	Метод спутниковых геодезических измерений (определений)	0.10	–
71	422553.60	2246498.31	Метод спутниковых геодезических измерений (определений)	0.10	–
72	422533.66	2246493.71	Метод спутниковых геодезических измерений (определений)	0.10	–
73	422528.60	2246492.54	Метод спутниковых геодезических измерений (определений)	0.10	–
74	422493.50	2246481.97	Метод спутниковых геодезических измерений (определений)	0.10	–
75	422448.79	2246469.47	Метод спутниковых геодезических измерений (определений)	0.10	–
76	422422.83	2246460.81	Метод спутниковых геодезических измерений (определений)	0.10	–
77	422403.12	2246451.20	Метод спутниковых геодезических измерений (определений)	0.10	–
78	422386.77	2246441.10	Метод спутниковых геодезических измерений (определений)	0.10	–
79	422342.55	2246406.97	Метод спутниковых геодезических измерений (определений)	0.10	–
80	422342.45	2246406.88	Метод спутниковых геодезических измерений (определений)	0.10	–
81	422331.44	2246397.45	Метод спутниковых геодезических	0.10	–

			измерений (определений)		
82	422313.37	2246381.80	Метод спутниковых геодезических измерений (определений)	0.10	–
83	422293.52	2246363.17	Метод спутниковых геодезических измерений (определений)	0.10	–
84	422232.55	2246297.77	Метод спутниковых геодезических измерений (определений)	0.10	–
85	422199.51	2246262.34	Метод спутниковых геодезических измерений (определений)	0.10	–
86	422173.00	2246228.97	Метод спутниковых геодезических измерений (определений)	0.10	–
87	422158.62	2246206.30	Метод спутниковых геодезических измерений (определений)	0.10	–
88	422109.26	2246142.00	Метод спутниковых геодезических измерений (определений)	0.10	–
89	422085.22	2246106.60	Метод спутниковых геодезических измерений (определений)	0.10	–
90	422057.35	2246072.88	Метод спутниковых геодезических измерений (определений)	0.10	–
91	422012.30	2246019.21	Метод спутниковых геодезических измерений (определений)	0.10	–
92	421913.33	2245924.25	Метод спутниковых геодезических измерений (определений)	0.10	–
93	421852.18	2245853.67	Метод спутниковых геодезических измерений (определений)	0.10	–
94	421795.90	2245772.21	Метод спутниковых геодезических измерений (определений)	0.10	–
95	421772.08	2245734.34	Метод спутниковых геодезических измерений (определений)	0.10	–
96	421755.50	2245707.99	Метод спутниковых геодезических измерений (определений)	0.10	–
97	421734.36	2245653.89	Метод спутниковых геодезических измерений (определений)	0.10	–
98	421714.10	2245612.07	Метод спутниковых геодезических измерений	0.10	–

			(определений)		
99	421705.26	2245595.87	Метод спутниковых геодезических измерений (определений)	0.10	–
100	421695.43	2245574.75	Метод спутниковых геодезических измерений (определений)	0.10	–
101	421683.41	2245552.64	Метод спутниковых геодезических измерений (определений)	0.10	–
102	421666.58	2245524.27	Метод спутниковых геодезических измерений (определений)	0.10	–
103	421663.09	2245518.60	Метод спутниковых геодезических измерений (определений)	0.10	–
104	421650.44	2245495.42	Метод спутниковых геодезических измерений (определений)	0.10	–
105	421641.65	2245485.00	Метод спутниковых геодезических измерений (определений)	0.10	–
106	421641.60	2245484.94	Метод спутниковых геодезических измерений (определений)	0.10	–
107	421632.45	2245470.91	Метод спутниковых геодезических измерений (определений)	0.10	–
108	421623.98	2245461.27	Метод спутниковых геодезических измерений (определений)	0.10	–
109	421593.98	2245427.16	Метод спутниковых геодезических измерений (определений)	0.10	–
110	421571.39	2245403.12	Метод спутниковых геодезических измерений (определений)	0.10	–
111	421552.64	2245385.33	Метод спутниковых геодезических измерений (определений)	0.10	–
112	421540.14	2245373.79	Метод спутниковых геодезических измерений (определений)	0.10	–
113	421520.43	2245356.97	Метод спутниковых геодезических измерений (определений)	0.10	–
114	421502.64	2245344.95	Метод спутниковых геодезических измерений (определений)	0.10	–
115	421482.30	2245332.65	Метод спутниковых геодезических измерений (определений)	0.10	–

116	421431.52	2245297.40	Метод спутниковых геодезических измерений (определений)	0.10	–
117	421385.61	2245210.43	Метод спутниковых геодезических измерений (определений)	0.10	–
118	421369.19	2245160.30	Метод спутниковых геодезических измерений (определений)	0.10	–
119	421351.51	2245123.64	Метод спутниковых геодезических измерений (определений)	0.10	–
120	421347.56	2245115.68	Метод спутниковых геодезических измерений (определений)	0.10	–
121	421349.43	2245108.60	Метод спутниковых геодезических измерений (определений)	0.10	–
122	421355.68	2245103.60	Метод спутниковых геодезических измерений (определений)	0.10	–
123	421361.10	2245100.27	Метод спутниковых геодезических измерений (определений)	0.10	–
124	421369.43	2245098.60	Метод спутниковых геодезических измерений (определений)	0.10	–
125	421377.35	2245097.35	Метод спутниковых геодезических измерений (определений)	0.10	–
126	421376.93	2245097.56	Метод спутниковых геодезических измерений (определений)	0.10	–
127	421390.27	2245092.35	Метод спутниковых геодезических измерений (определений)	0.10	–
128	421393.15	2245091.69	Метод спутниковых геодезических измерений (определений)	0.10	–
129	421398.99	2245090.34	Метод спутниковых геодезических измерений (определений)	0.10	–
130	421401.10	2245089.85	Метод спутниковых геодезических измерений (определений)	0.10	–
131	421429.55	2245128.58	Метод спутниковых геодезических измерений (определений)	0.10	–
132	421489.46	2245145.17	Метод спутниковых геодезических измерений (определений)	0.10	–
133	421489.84	2245145.17	Метод спутниковых	0.10	–

			геодезических измерений (определений)		
134	421490.02	2245145.33	Метод спутниковых геодезических измерений (определений)	0.10	–
135	421498.57	2245147.70	Метод спутниковых геодезических измерений (определений)	0.10	–
136	421782.89	2245319.72	Метод спутниковых геодезических измерений (определений)	0.10	–
137	422063.51	2245380.99	Метод спутниковых геодезических измерений (определений)	0.10	–
138	422082.03	2245391.09	Метод спутниковых геодезических измерений (определений)	0.10	–
139	422096.24	2245398.29	Метод спутниковых геодезических измерений (определений)	0.10	–
140	422103.32	2245402.71	Метод спутниковых геодезических измерений (определений)	0.10	–
47	422173.76	2245441.15	Метод спутниковых геодезических измерений (определений)	0.10	–

3. Сведения о характерных точках части (частей) границы объекта

Обозначение характерных точек части границы	Координаты, м		Метод определения координат характерной точки	Средняя квадратическая погрешность положения характерной точки (M_t), м	Описание обозначения точки на местности (при наличии)
	X	Y			
1	2	3	4	5	6
–	–	–	–	–	–

Текстовое описание местоположения границ объекта		
Прохождение границы		Описание прохождения границы
от точки	до точки	
1	2	3
Граница1(1)	–	–
1	4	По землям с/х назначения
4	6	По границе фермы
6	25	По землям с/х назначения
25	31	По автомобильной дороге 16К-1242
31	1	По землям с/х назначения
Граница1(2)	–	–
47	68	По землям с/х назначения
68	116	По р.Шешма
116	47	По землям с/х назначения


План границ объекта

--	--



Место для оттиска печати лица, составившего план границ объекта

Выносной лист 1

16:30:140501:197

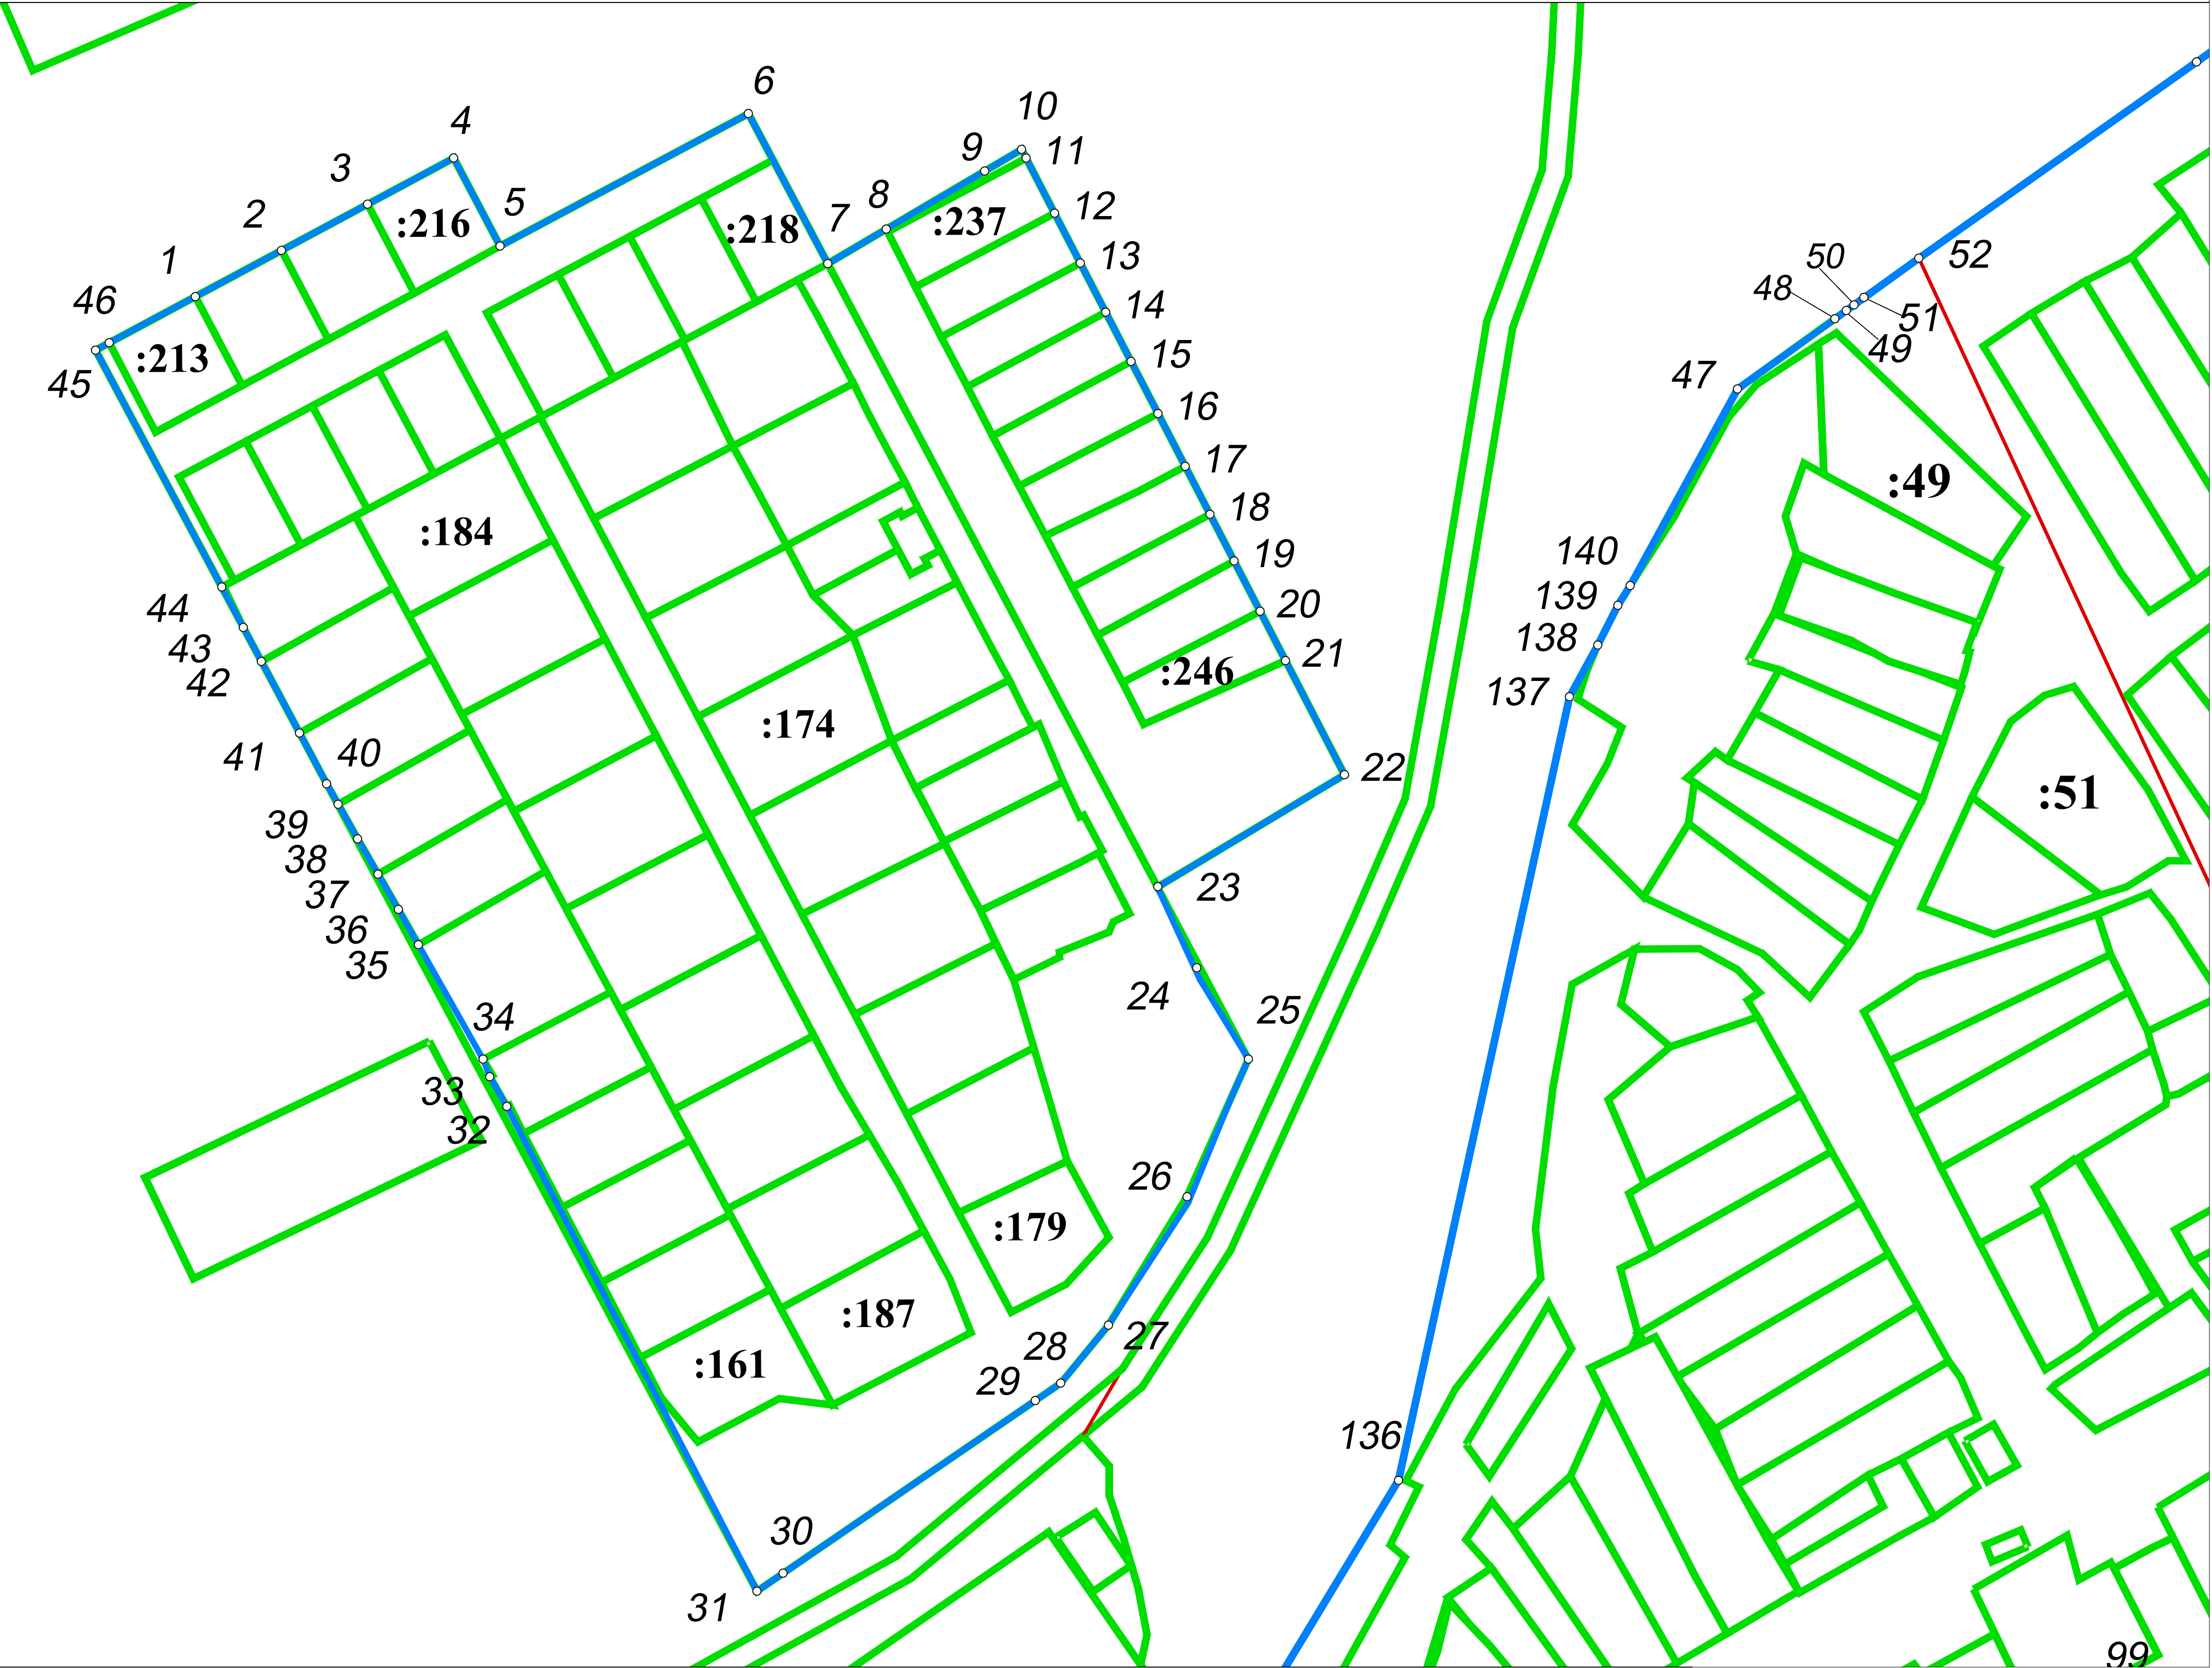

Масштаб 1:1300

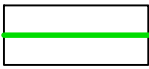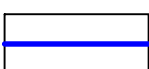
Используемые условные обозначения:			
16:30:140501:161	кадастровый номер земельного участка		граница земельного участка
16:30:140501	кадастровый номер квартала		граница кадастрового квартала
1	обозначение характерной точки границы населенного пункта		граница населенного пункта
○	характерная точка границы населенного пункта		

Подпись _____

Дата "02" марта 2020 г.

Место для оттиска печати лица, составившего план границ объекта




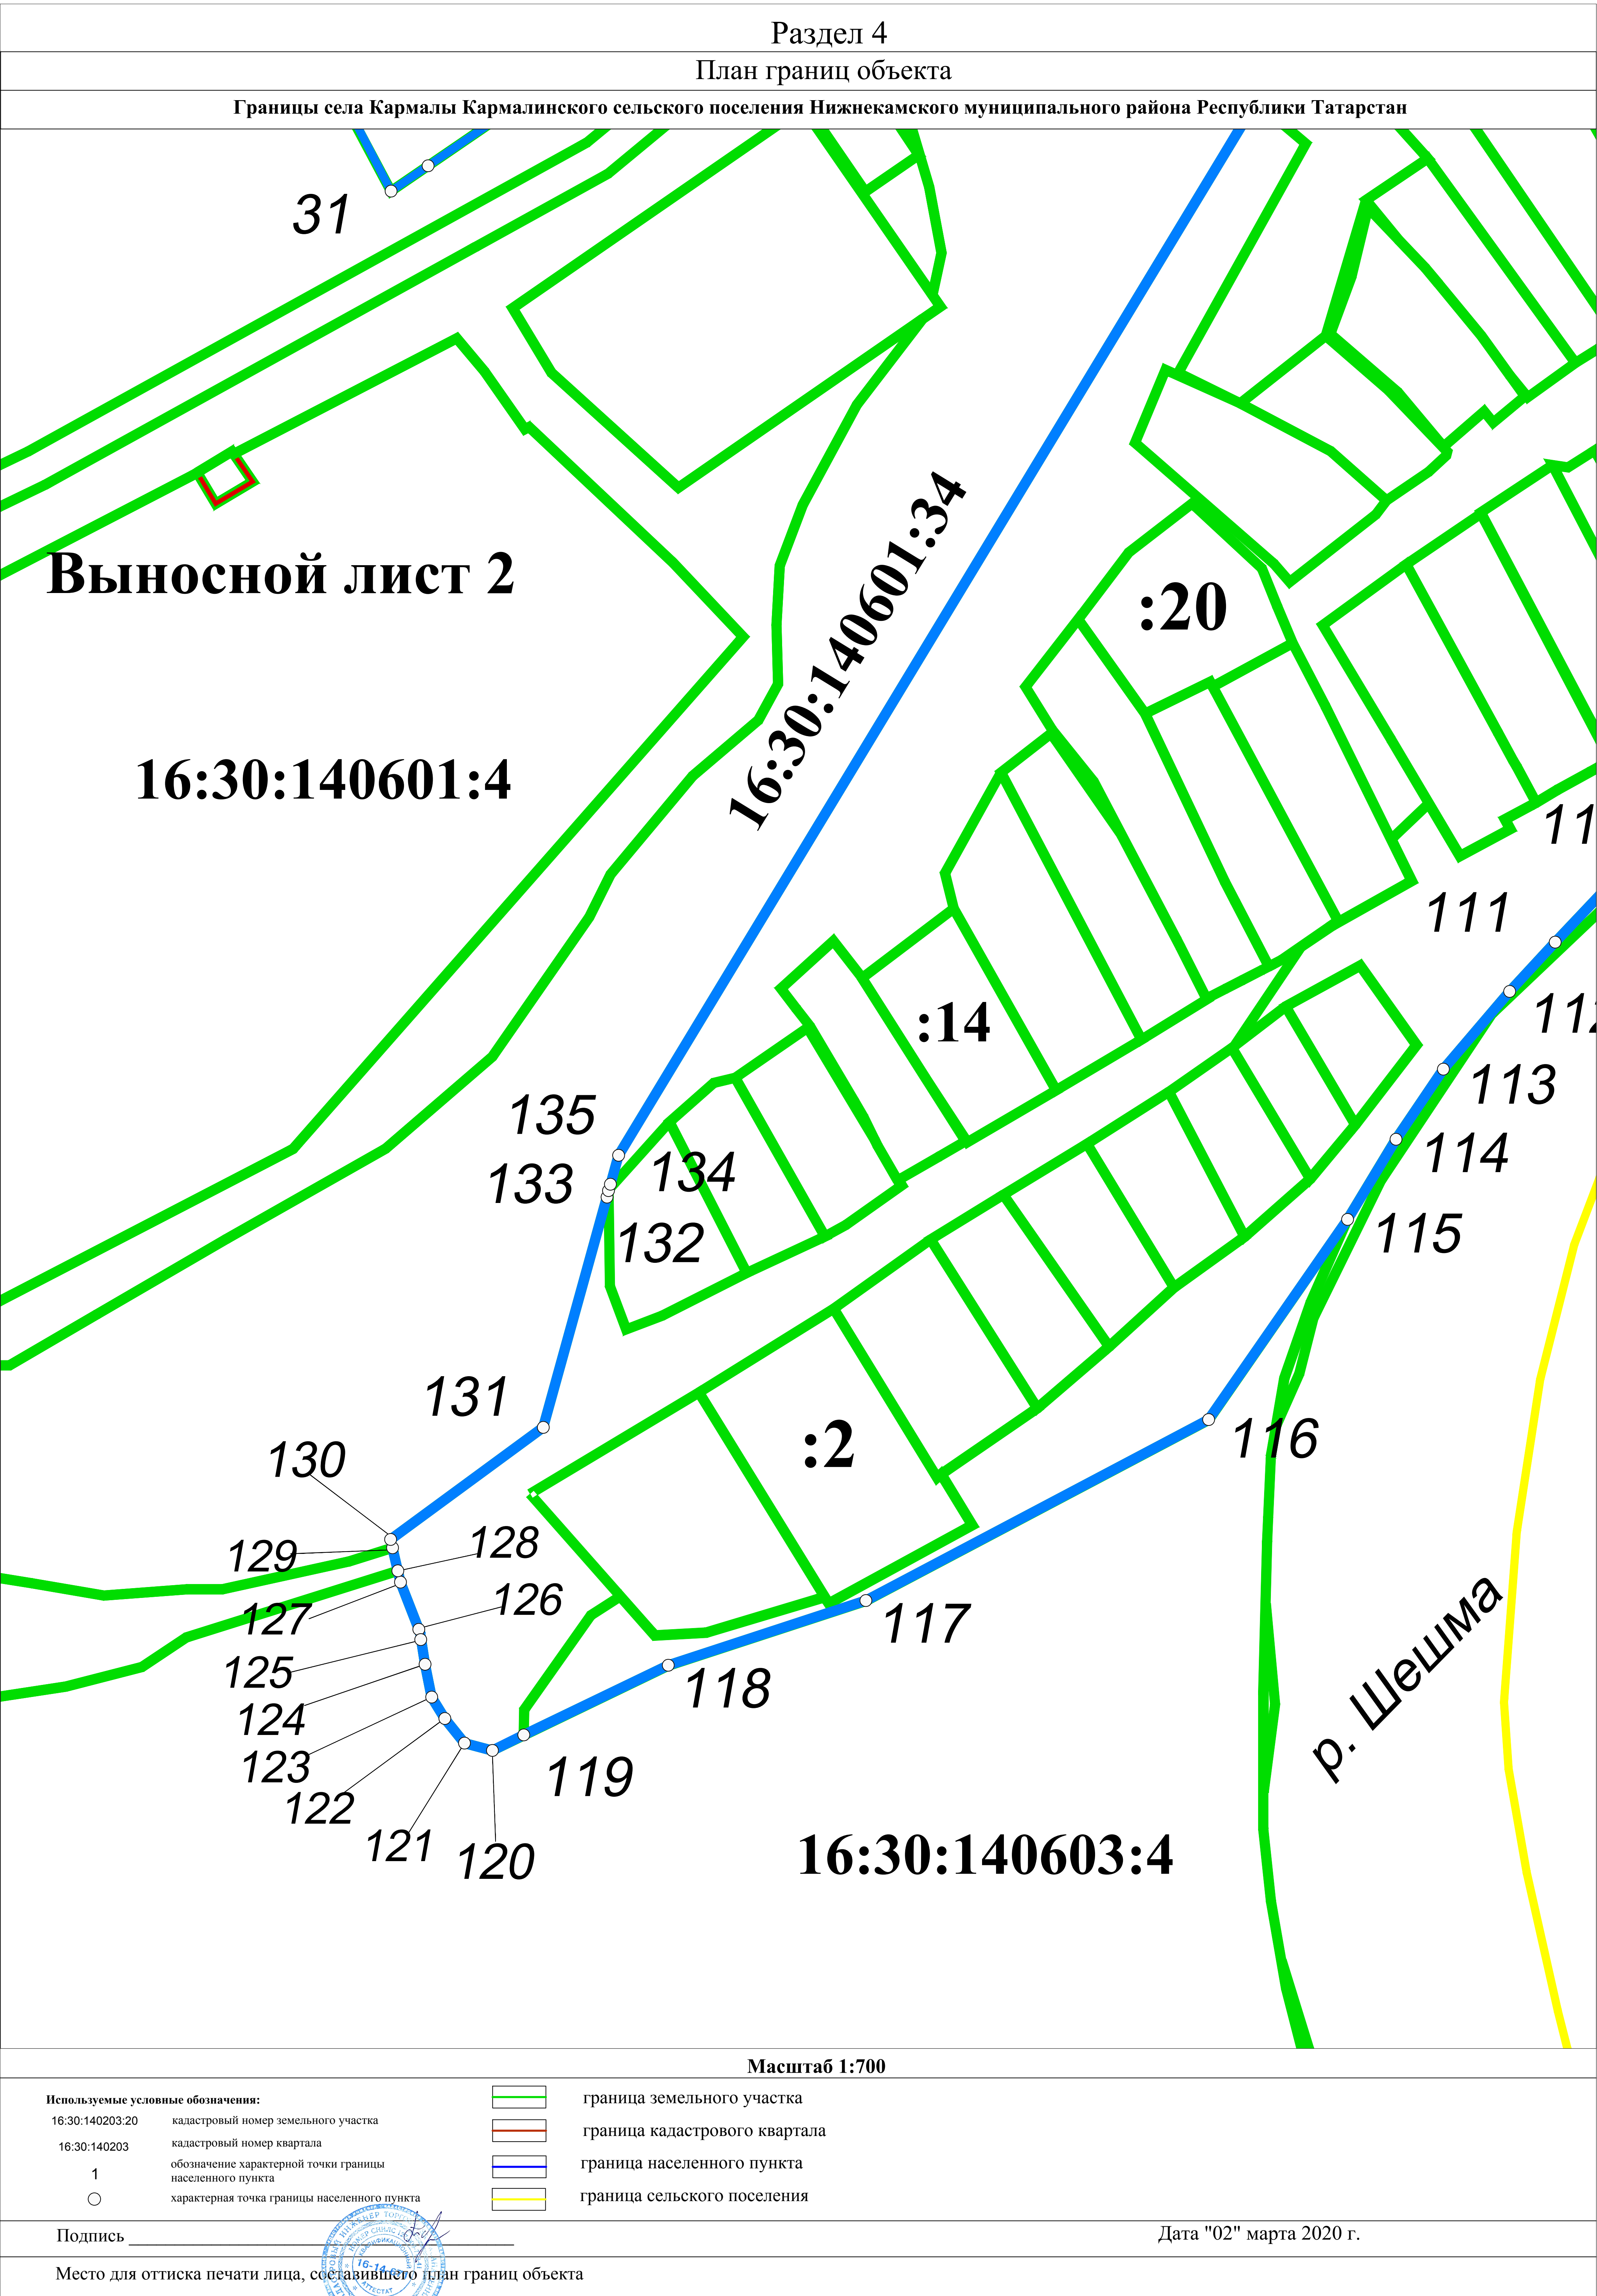



Выносной лист 3


Выносной лист 4

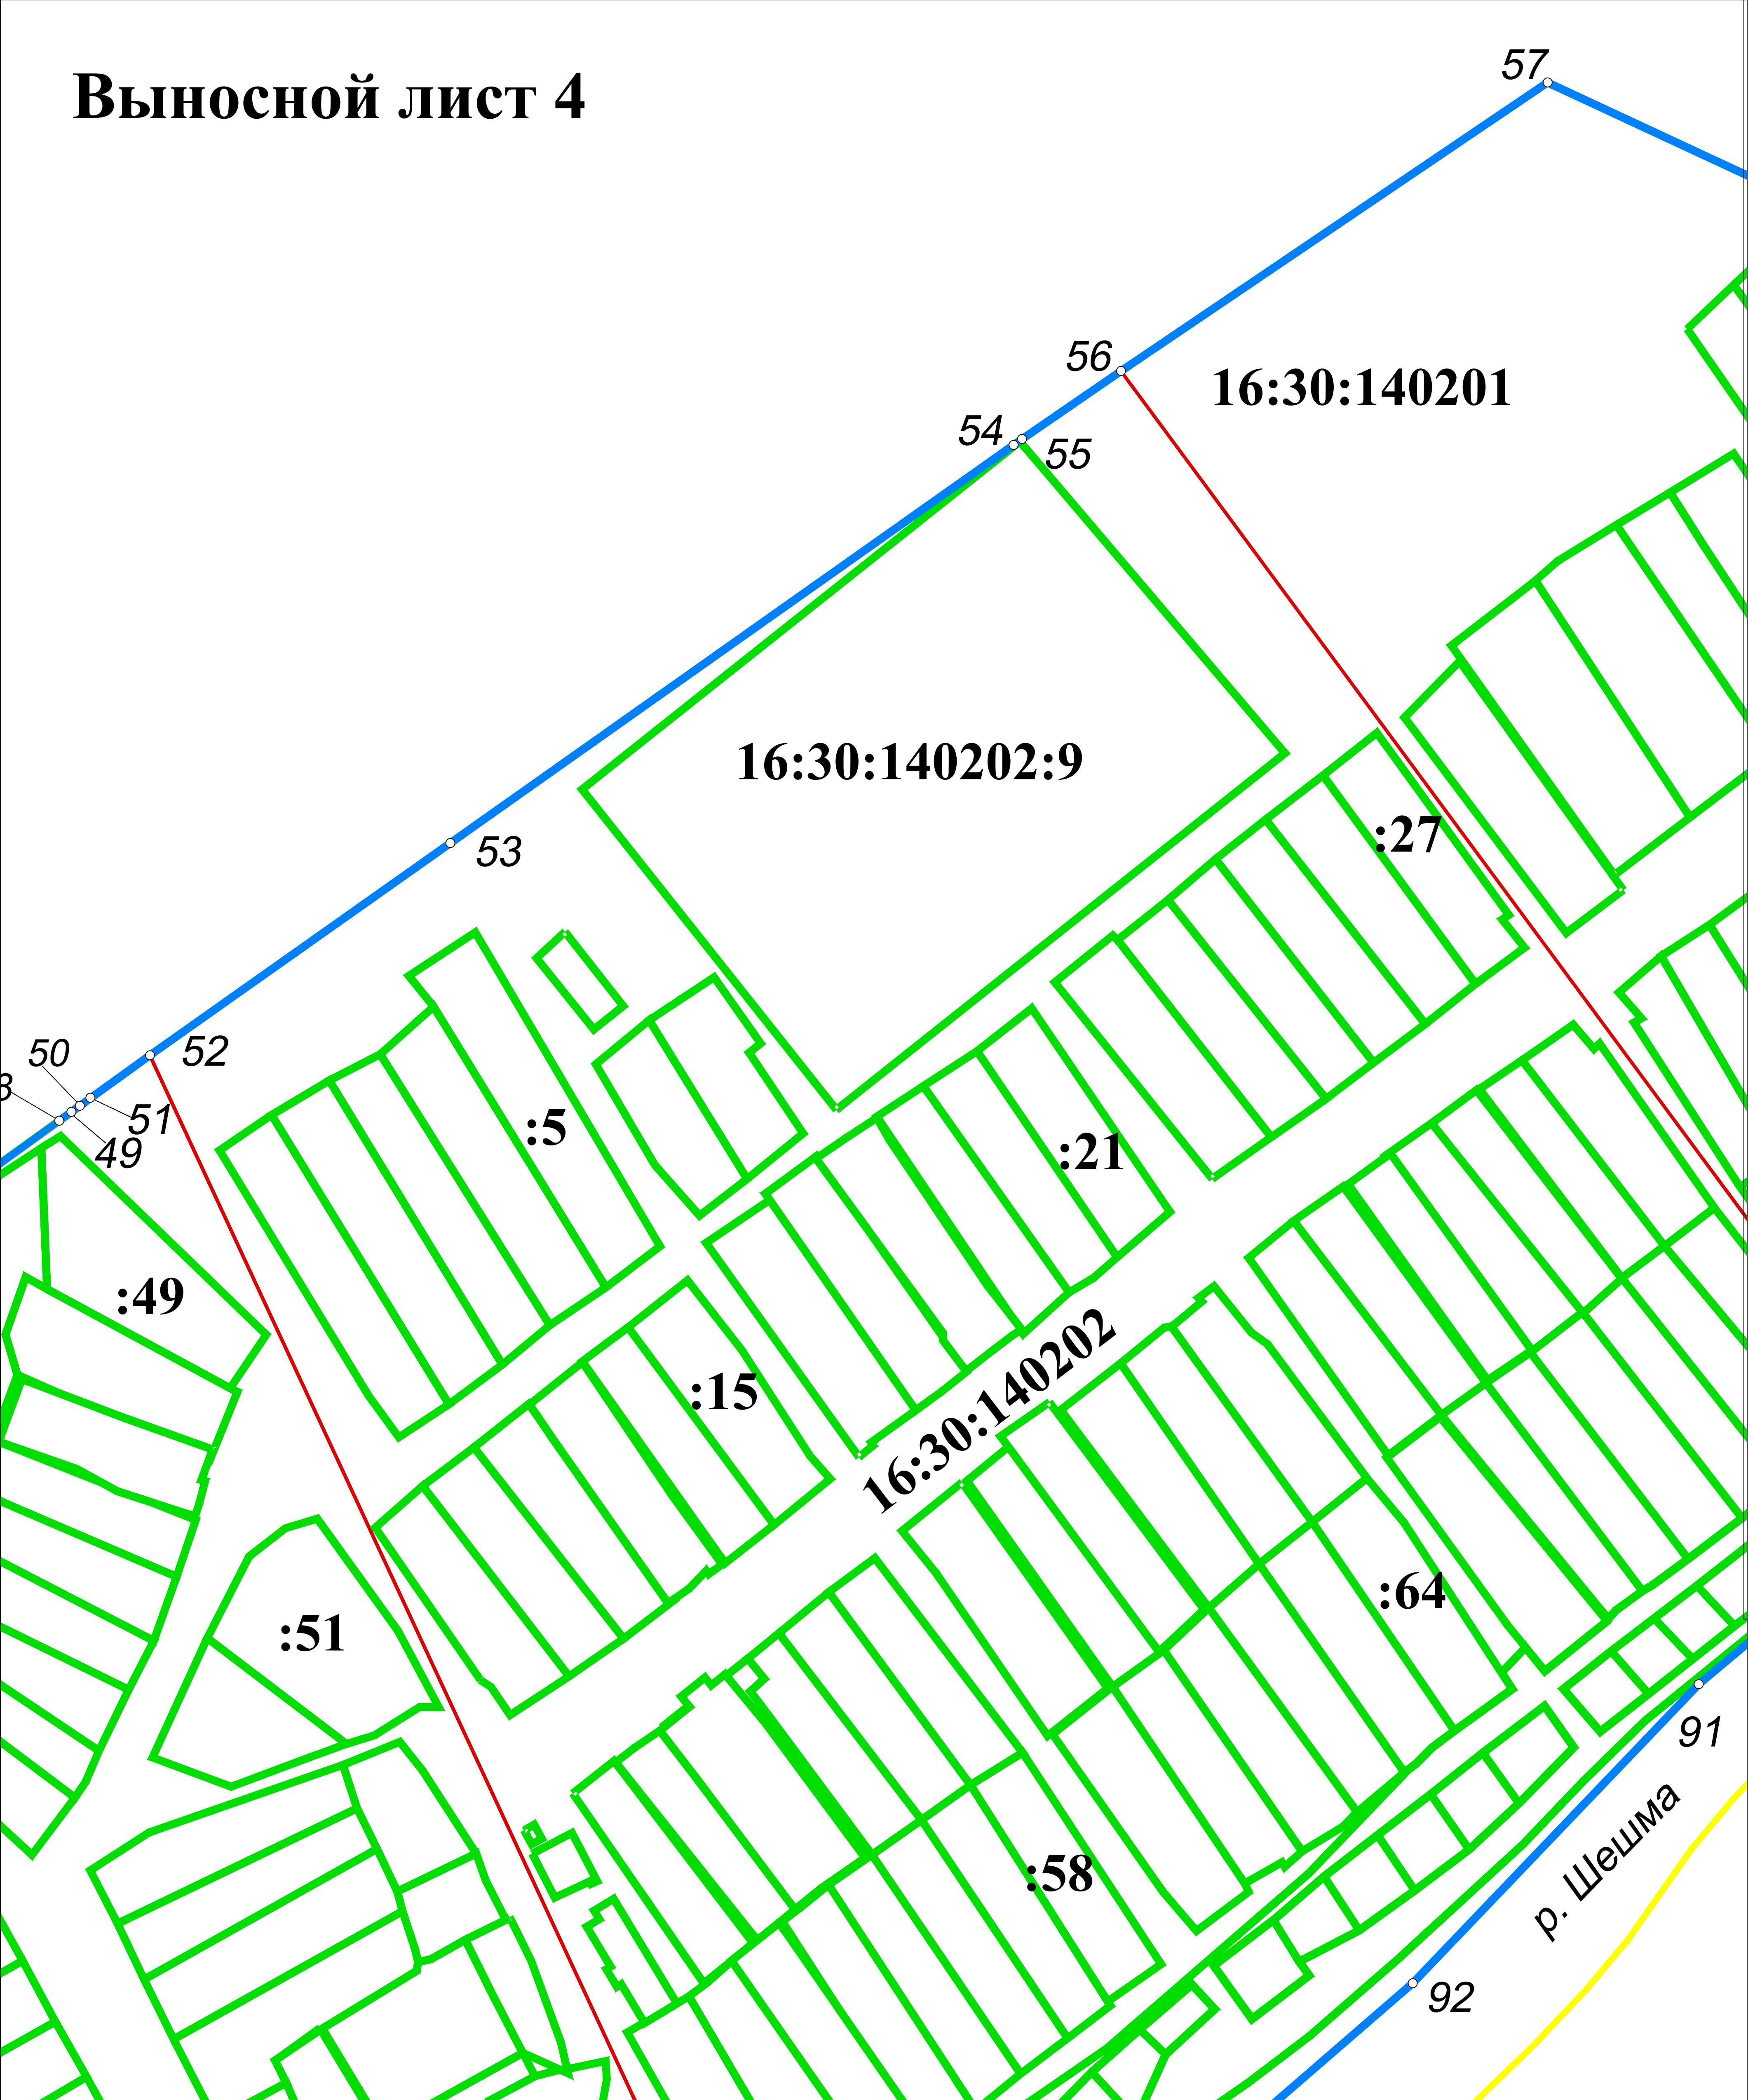

Масштаб 1:1000

Используемые условные обозначения:			граница земельного участка
16:30:140202:58	кадастровый номер земельного участка		граница кадастрового квартала
16:30:140202	кадастровый номер квартала		граница населенного пункта
1	обозначение характерной точки границы населенного пункта		граница сельского поселения
○	характерная точка границы населенного пункта		

Выносной лист 5

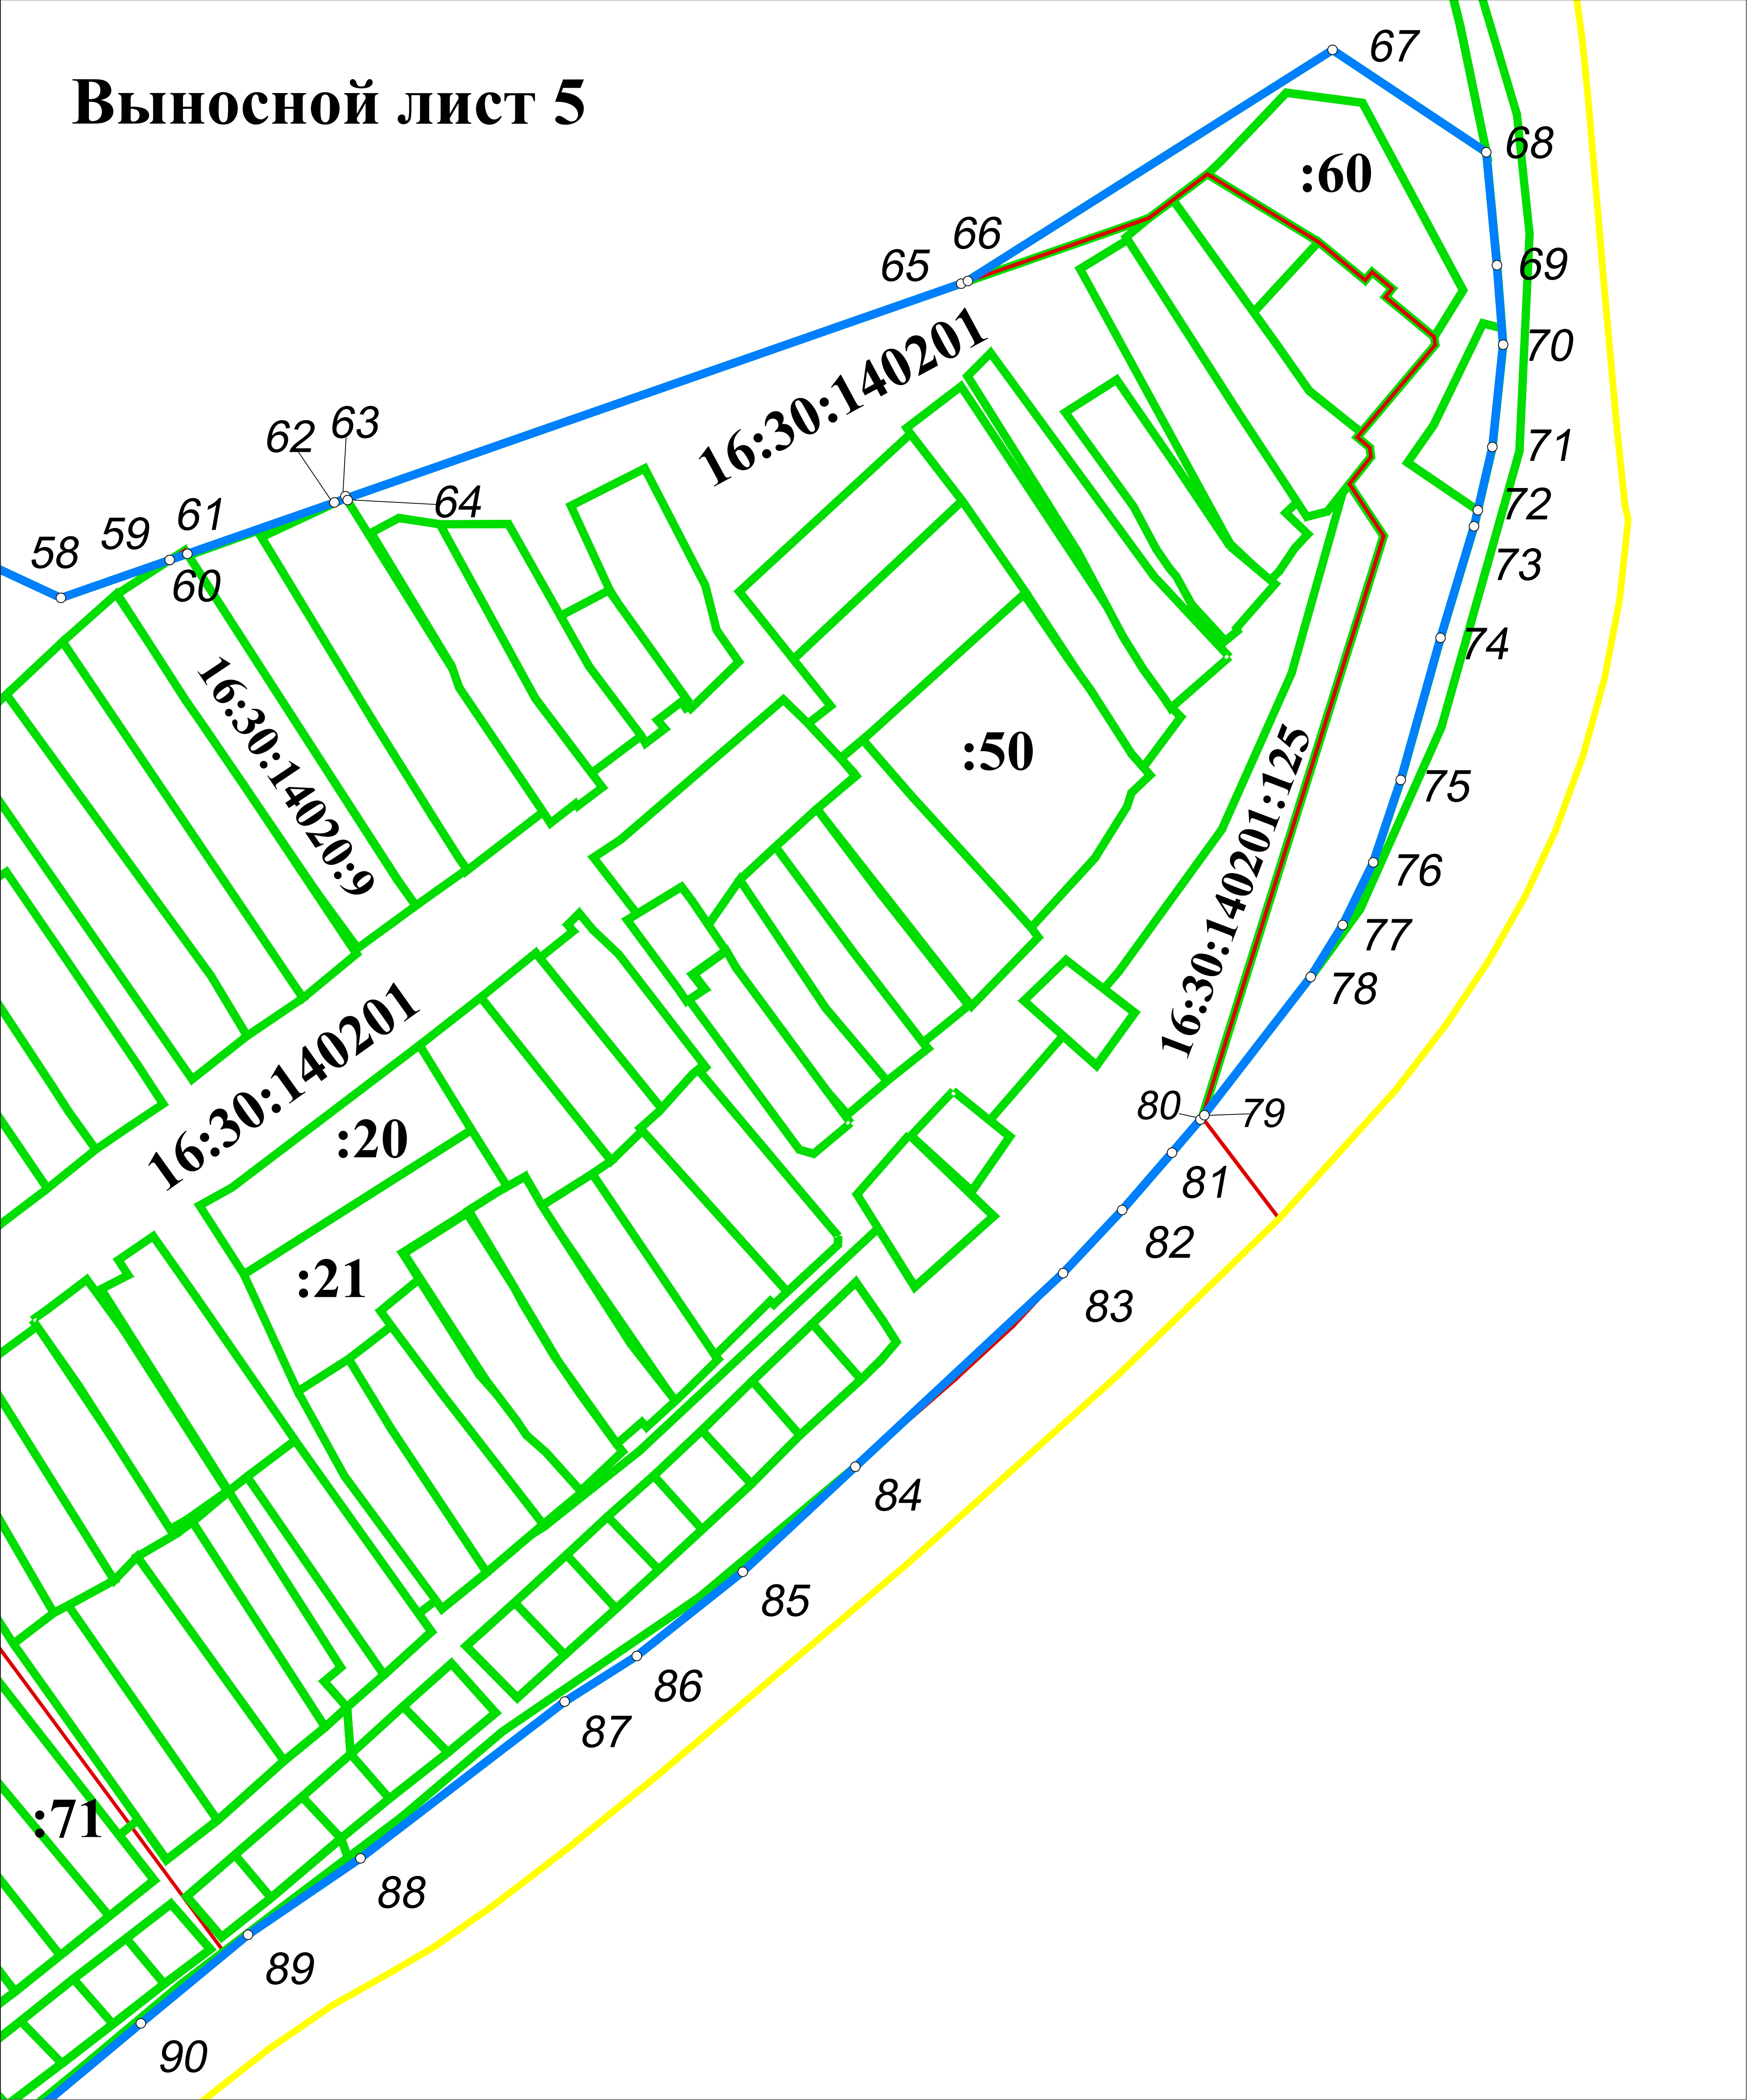

Масштаб 1:950