

ОПИСАНИЕ МЕСТОПОЛОЖЕНИЯ ГРАНИЦ

село Прости

(наименование объекта, местоположение границ которого описано (далее - объект))

Раздел 1

Сведения об объекте

Сведения об объекте		
№ п/п	Характеристики объекта	Описание характеристик
1	2	3
1	Местоположение объекта	Республика Татарстан, Нижнекамский муниципальный район, Простинское сельское поселение, село Прости
2	Площадь объекта +/- величина погрешности определения площади (Р+/- Дельта Р)	1384152 кв.м ± 11765 кв.м
3	Иные характеристики объекта	—

Раздел 2

Сведения о местоположении границ объекта					
1. Система координат <u>МСК-16</u>					
2. Сведения о характерных точках границ объекта					
Обозначение характерных точек границ	Координаты, м		Метод определения координат характерной точки	Средняя квадратическ ая погрешность положения характерной точки (M _t), м	Описание обозначения точки на местности (при наличии)
	X	Y			
1	2	3	4	5	6
1	461598.79	2295531.74	Аналитический метод	0.20	–
2	461601.30	2295583.92	Аналитический метод	0.20	–
3	461603.81	2295636.10	Аналитический метод	0.20	–
4	461712.79	2295717.55	Аналитический метод	2.50	–
5	461729.25	2295729.85	Аналитический метод	2.50	–
6	461715.16	2295797.03	Аналитический метод	2.50	–
7	461804.80	2295820.56	Аналитический метод	2.50	–
8	461764.61	2296084.00	Аналитический метод	2.50	–
9	461764.54	2296084.50	Аналитический метод	2.50	–
10	461764.46	2296084.99	Аналитический метод	2.50	–
11	461761.27	2296105.99	Аналитический метод	2.50	–
12	461759.67	2296116.40	Аналитический метод	2.50	–
13	461803.45	2296258.48	Аналитический метод	2.50	–
14	461797.72	2296288.60	Аналитический метод	2.50	–
15	461785.72	2296301.85	Аналитический метод	1.50	–
16	461779.65	2296308.55	Аналитический метод	1.50	–
17	461774.55	2296314.18	Аналитический метод	2.50	–
18	461729.54	2296445.01	Аналитический метод	2.50	–
19	461762.46	2296465.93	Аналитический метод	2.50	–
20	461753.49	2296529.92	Аналитический метод	2.50	–
21	461716.48	2296544.40	Аналитический метод	2.50	–
22	461636.83	2296660.79	Аналитический метод	2.50	–
23	461708.23	2296762.94	Аналитический метод	2.50	–
24	461707.63	2296772.74	Аналитический метод	2.50	–
25	461706.38	2296792.99	Аналитический метод	0.20	–
26	461628.95	2296800.69	Аналитический метод	0.20	–
27	461603.19	2296776.37	Аналитический метод	0.30	–
28	461583.39	2296757.67	Аналитический метод	0.30	–
29	461580.62	2296755.06	Аналитический метод	0.30	–
30	461578.59	2296752.46	Аналитический метод	0.30	–
31	461563.28	2296732.92	Аналитический метод	0.30	–
32	461508.59	2296663.13	Аналитический метод	0.30	–
33	461501.59	2296664.43	Аналитический метод	0.30	–
34	461484.63	2296619.55	Аналитический метод	0.30	–
35	461453.32	2296575.56	Аналитический метод	0.10	–
36	461449.46	2296570.13	Аналитический метод	0.10	–
37	461445.29	2296558.92	Аналитический метод	0.10	–
38	461432.70	2296525.05	Аналитический метод	0.30	–
39	461422.45	2296497.47	Картометрический метод	5.00	–
40	461364.73	2296402.51	Картометрический метод	5.00	–
41	461350.12	2296387.72	Аналитический метод	0.30	–
42	461297.35	2296334.28	Аналитический метод	0.30	–
43	461243.14	2296273.26	Аналитический метод	0.30	–
44	461235.59	2296264.75	Аналитический метод	0.30	–
45	461214.75	2296241.30	Аналитический метод	0.30	–
46	461210.49	2296224.01	Аналитический метод	0.30	–
47	461130.30	2296237.33	Аналитический метод	0.30	–
48	461079.56	2296245.76	Аналитический метод	2.50	–
49	461071.29	2296249.03	Аналитический метод	0.30	–
50	461050.52	2296257.26	Аналитический метод	0.30	–

51	461036.04	2296262.99	Аналитический метод	2.50	–
52	460784.53	2296341.37	Аналитический метод	2.50	–
53	460666.07	2296363.48	Аналитический метод	2.50	–
54	460606.99	2296374.50	Аналитический метод	2.50	–
55	460606.43	2296368.74	Картометрический метод	5.00	–
56	460598.78	2296354.60	Картометрический метод	5.00	–
57	460585.07	2296335.87	Картометрический метод	5.00	–
58	460578.02	2296322.57	Картометрический метод	5.00	–
59	460574.47	2296308.38	Картометрический метод	5.00	–
60	460571.04	2296286.23	Картометрический метод	5.00	–
61	460563.27	2296236.04	Картометрический метод	5.00	–
62	460553.38	2296237.45	Аналитический метод	2.50	–
63	460544.03	2296243.13	Аналитический метод	2.50	–
64	460537.10	2296254.33	Аналитический метод	2.50	–
65	460532.83	2296275.13	Аналитический метод	2.50	–
66	460526.44	2296289.54	Аналитический метод	2.50	–
67	460512.56	2296295.93	Аналитический метод	2.50	–
68	460497.10	2296300.20	Аналитический метод	2.50	–
69	460484.83	2296299.66	Аналитический метод	2.50	–
70	460472.56	2296291.13	Аналитический метод	2.50	–
71	460461.90	2296285.80	Аналитический метод	2.50	–
72	460461.64	2296285.75	Аналитический метод	2.50	–
73	460426.25	2296146.84	Аналитический метод	2.50	–
74	460466.03	2296135.57	Аналитический метод	2.50	–
75	460509.45	2296130.15	Аналитический метод	2.50	–
76	460517.56	2296129.02	Аналитический метод	2.50	–
77	460526.25	2296124.18	Картометрический метод	5.00	–
78	460521.08	2296114.85	Картометрический метод	5.00	–
79	460519.18	2296103.92	Картометрический метод	5.00	–
80	460519.68	2296088.85	Картометрический метод	5.00	–
81	460538.38	2295997.57	Картометрический метод	5.00	–
82	460538.28	2295990.06	Картометрический метод	5.00	–
83	460535.00	2295982.86	Картометрический метод	5.00	–
84	460521.64	2295972.59	Картометрический метод	5.00	–
85	460506.95	2295940.85	Картометрический метод	5.00	–
86	460491.16	2295904.04	Картометрический метод	5.00	–
87	460487.99	2295887.48	Картометрический метод	5.00	–
88	460485.42	2295858.82	Картометрический метод	5.00	–
89	460476.91	2295772.63	Картометрический метод	5.00	–
90	460493.56	2295721.32	Картометрический метод	5.00	–
91	460499.26	2295691.02	Картометрический метод	5.00	–
92	460505.48	2295657.51	Аналитический метод	2.50	–
93	460523.30	2295562.85	Аналитический метод	2.50	–
94	460523.49	2295561.83	Аналитический метод	2.50	–
95	460525.39	2295551.70	Аналитический метод	2.50	–
96	460525.47	2295551.33	Картометрический метод	5.00	–
97	460511.55	2295550.03	Аналитический метод	0.20	–
98	460505.62	2295550.40	Аналитический метод	0.20	–
99	460501.55	2295550.77	Аналитический метод	0.20	–
100	460497.11	2295550.77	Аналитический метод	0.20	–
101	460493.77	2295549.66	Аналитический метод	0.20	–
102	460490.81	2295546.69	Аналитический метод	0.20	–
103	460488.96	2295539.66	Аналитический метод	0.20	–
104	460488.96	2295533.73	Аналитический метод	0.20	–
105	460488.96	2295525.59	Аналитический метод	0.20	–
106	460486.74	2295520.40	Аналитический метод	0.20	–
107	460481.92	2295513.36	Аналитический метод	0.20	–
108	460470.44	2295505.59	Аналитический метод	0.20	–
109	460434.14	2295494.48	Аналитический метод	0.20	–
110	460413.77	2295488.92	Аналитический метод	0.20	–
111	460396.00	2295483.36	Аналитический метод	0.20	–
112	460383.77	2295479.29	Аналитический метод	0.20	–
113	460380.81	2295476.33	Аналитический метод	0.20	–
114	460379.32	2295473.36	Аналитический метод	0.20	–
115	460377.48	2295468.18	Аналитический метод	0.20	–
116	460374.65	2295462.51	Аналитический метод	0.20	–
117	460370.07	2295459.66	Аналитический метод	0.20	–


118	460365.98	2295458.97	Аналитический метод	0.20	—
119	460361.39	2295460.29	Аналитический метод	0.20	—
120	460360.44	2295464.10	Аналитический метод	0.20	—
121	460359.70	2295467.07	Аналитический метод	0.20	—
122	460358.59	2295469.66	Аналитический метод	0.20	—
123	460353.41	2295477.81	Аналитический метод	0.20	—
124	460348.59	2295480.03	Аналитический метод	0.20	—
125	460344.51	2295480.40	Аналитический метод	0.20	—
126	460341.18	2295480.40	Аналитический метод	0.20	—
127	460336.00	2295480.40	Аналитический метод	0.20	—
128	460334.14	2295478.55	Аналитический метод	0.20	—
129	460332.29	2295477.07	Аналитический метод	0.20	—
130	460330.44	2295474.48	Аналитический метод	0.20	—
131	460328.59	2295470.40	Аналитический метод	0.20	—
132	460326.00	2295465.96	Аналитический метод	0.20	—
133	460323.77	2295462.62	Аналитический метод	0.20	—
134	460319.64	2295459.66	Аналитический метод	0.20	—
135	460311.18	2295459.66	Аналитический метод	0.20	—
136	460306.36	2295460.03	Аналитический метод	0.20	—
137	460300.54	2295463.53	Аналитический метод	0.20	—
138	460296.36	2295468.55	Аналитический метод	0.20	—
139	460294.14	2295470.03	Аналитический метод	0.20	—
140	460290.50	2295469.86	Аналитический метод	0.20	—
141	460279.00	2295465.16	Аналитический метод	0.20	—
142	460268.33	2295455.57	Аналитический метод	0.20	—
143	460264.60	2295444.90	Аналитический метод	0.20	—
144	460263.53	2295438.50	Аналитический метод	0.20	—
145	460261.40	2295428.90	Аналитический метод	0.20	—
146	460257.13	2295417.16	Аналитический метод	0.20	—
147	460256.60	2295402.23	Аналитический метод	0.20	—
148	460258.73	2295386.24	Аналитический метод	0.20	—
149	460258.20	2295379.30	Аналитический метод	0.20	—
150	460267.10	2295332.60	Аналитический метод	0.20	—
151	460267.54	2295330.27	Аналитический метод	0.20	—
152	460268.63	2295326.42	Аналитический метод	0.20	—
153	460257.18	2295322.60	Аналитический метод	0.20	—
154	460248.33	2295322.60	Аналитический метод	0.20	—
155	460221.28	2295327.59	Аналитический метод	0.20	—
156	460208.73	2295327.19	Аналитический метод	0.20	—
157	460179.35	2295321.81	Аналитический метод	0.20	—
158	460152.38	2295315.17	Аналитический метод	0.20	—
159	460149.45	2295314.31	Аналитический метод	0.20	—
160	460145.39	2295313.11	Аналитический метод	0.20	—
161	460118.88	2295303.59	Аналитический метод	0.20	—
162	460097.21	2295292.96	Аналитический метод	0.20	—
163	460074.82	2295281.98	Аналитический метод	0.20	—
164	460044.78	2295266.96	Аналитический метод	0.20	—
165	460052.55	2295244.14	Аналитический метод	0.20	—
166	460079.36	2295165.41	Аналитический метод	0.20	—
167	460089.27	2295169.61	Аналитический метод	0.20	—
168	460112.52	2295179.45	Аналитический метод	0.20	—
169	460135.66	2295189.25	Аналитический метод	0.20	—
170	460158.85	2295199.07	Аналитический метод	0.20	—
171	460182.09	2295208.92	Аналитический метод	0.20	—
172	460228.47	2295228.56	Аналитический метод	0.20	—
173	460251.67	2295238.38	Аналитический метод	0.20	—
174	460274.87	2295248.21	Аналитический метод	0.20	—
175	460295.61	2295257.00	Картометрический метод	5.00	—
176	460317.97	2295266.46	Аналитический метод	0.20	—
177	460340.56	2295276.03	Аналитический метод	0.20	—
178	460362.60	2295285.36	Аналитический метод	0.20	—
179	460385.70	2295295.15	Аналитический метод	0.20	—
180	460408.33	2295304.73	Аналитический метод	0.20	—
181	460435.95	2295316.43	Аналитический метод	0.20	—
182	460482.20	2295336.01	Аналитический метод	0.20	—
183	460494.18	2295341.09	Аналитический метод	0.20	—
184	460486.97	2295363.47	Аналитический метод	0.20	—

185	460486.21	2295374.60	Аналитический метод	0.20	–
186	460485.86	2295379.78	Аналитический метод	2.50	–
187	460486.02	2295379.83	Аналитический метод	2.50	–
188	460490.81	2295372.56	Аналитический метод	2.50	–
189	460566.00	2295258.55	Аналитический метод	2.50	–
190	460597.62	2295226.58	Аналитический метод	2.50	–
191	460626.52	2295205.68	Аналитический метод	2.50	–
192	460626.61	2295205.71	Аналитический метод	0.30	–
193	460637.77	2295214.41	Аналитический метод	2.50	–
194	460648.10	2295203.21	Аналитический метод	0.30	–
195	460647.11	2295202.36	Аналитический метод	2.50	–
196	460667.39	2295180.30	Аналитический метод	2.50	–
197	460668.41	2295181.19	Аналитический метод	2.50	–
198	460786.36	2295053.28	Аналитический метод	2.50	–
199	460792.22	2295046.94	Аналитический метод	2.50	–
200	460798.19	2295040.47	Аналитический метод	2.50	–
201	460853.30	2295118.27	Аналитический метод	2.50	–
202	460867.94	2295139.47	Аналитический метод	2.50	–
203	460868.37	2295140.09	Аналитический метод	2.50	–
204	460895.31	2295179.09	Аналитический метод	2.50	–
205	460898.96	2295184.38	Аналитический метод	2.50	–
206	460906.11	2295194.75	Аналитический метод	0.30	–
207	460907.13	2295196.22	Аналитический метод	0.30	–
208	460909.43	2295199.54	Аналитический метод	0.30	–
209	460914.25	2295200.69	Аналитический метод	0.30	–
210	460923.06	2295202.79	Аналитический метод	0.30	–
211	460923.32	2295202.85	Аналитический метод	0.30	–
212	460928.53	2295204.09	Аналитический метод	2.50	–
213	460978.69	2295216.05	Картометрический метод	5.00	–
214	460965.54	2295225.12	Картометрический метод	5.00	–
215	460995.37	2295271.75	Картометрический метод	5.00	–
216	461043.00	2295337.89	Картометрический метод	5.00	–
217	461046.05	2295342.40	Картометрический метод	5.00	–
218	461103.78	2295309.41	Картометрический метод	5.00	–
219	461099.36	2295302.44	Картометрический метод	5.00	–
220	461056.58	2295237.26	Картометрический метод	5.00	–
221	461057.39	2295237.80	Аналитический метод	2.50	–
222	461171.91	2295316.89	Аналитический метод	2.50	–
223	461234.74	2295361.31	Аналитический метод	2.50	–
224	461256.44	2295391.95	Аналитический метод	2.50	–
225	461258.75	2295395.22	Аналитический метод	2.50	–
226	461260.67	2295397.92	Картометрический метод	5.00	–
227	461267.20	2295392.90	Картометрический метод	5.00	–
228	461280.26	2295414.09	Картометрический метод	5.00	–
229	461282.53	2295417.25	Картометрический метод	5.00	–
230	461393.08	2295643.26	Картометрический метод	5.00	–
231	461441.14	2295641.25	Аналитический метод	0.20	–
232	461438.22	2295625.59	Аналитический метод	0.20	–
233	461438.22	2295584.48	Аналитический метод	0.20	–
234	461434.88	2295561.14	Аналитический метод	0.20	–
235	461434.19	2295556.69	Аналитический метод	0.20	–
236	461433.03	2295549.29	Аналитический метод	0.20	–
237	461431.16	2295543.17	Аналитический метод	0.20	–
238	461487.88	2295539.30	Аналитический метод	0.20	–
239	461577.48	2295533.19	Аналитический метод	0.20	–
1	461598.79	2295531.74	Аналитический метод	0.20	–

3. Сведения о характерных точках части (частей) границы объекта

Обозначение характерных точек части границы	Координаты, м		Метод определения координат характерной точки	Средняя квадратическая погрешность положения характерной точки (M_t), м	Описание обозначения точки на местности (при наличии)
	X	Y			
1	2	3	4	5	6

–	–	–	–	–	–
Текстовое описание местоположения границ объекта					
Прохождение границы		Описание прохождения границы			
от точки	до точки				
1	2	3			
1	4	по сельскохозяйственным угодьям			
4	15	по южной границе древесно-кустарниковой растительности			
15	38	по сельскохозяйственным угодьям			
38	41	по северо-западной границе массива леса			
41	54	по сельскохозяйственным угодьям			
54	61	по северной границе полосы отвода автодороги			
61	72	по западной границе древесно-кустарниковой растительности			
72	77	по сельскохозяйственным угодьям			
77	89	по северной границе полосы отвода автодороги			
89	92	по сельскохозяйственным угодьям			
92	96	по северной границе древесно-кустарниковой растительности			
96	146	по северо-западной границе древесно-кустарниковой растительности			
146	213	по сельскохозяйственным угодьям			
213	220	по юго-западной, по юго-восточной, по северо-восточной и по северо-западной границам кладбища			
220	239	по сельскохозяйственным угодьям			
239	1	по сельскохозяйственным угодьям			

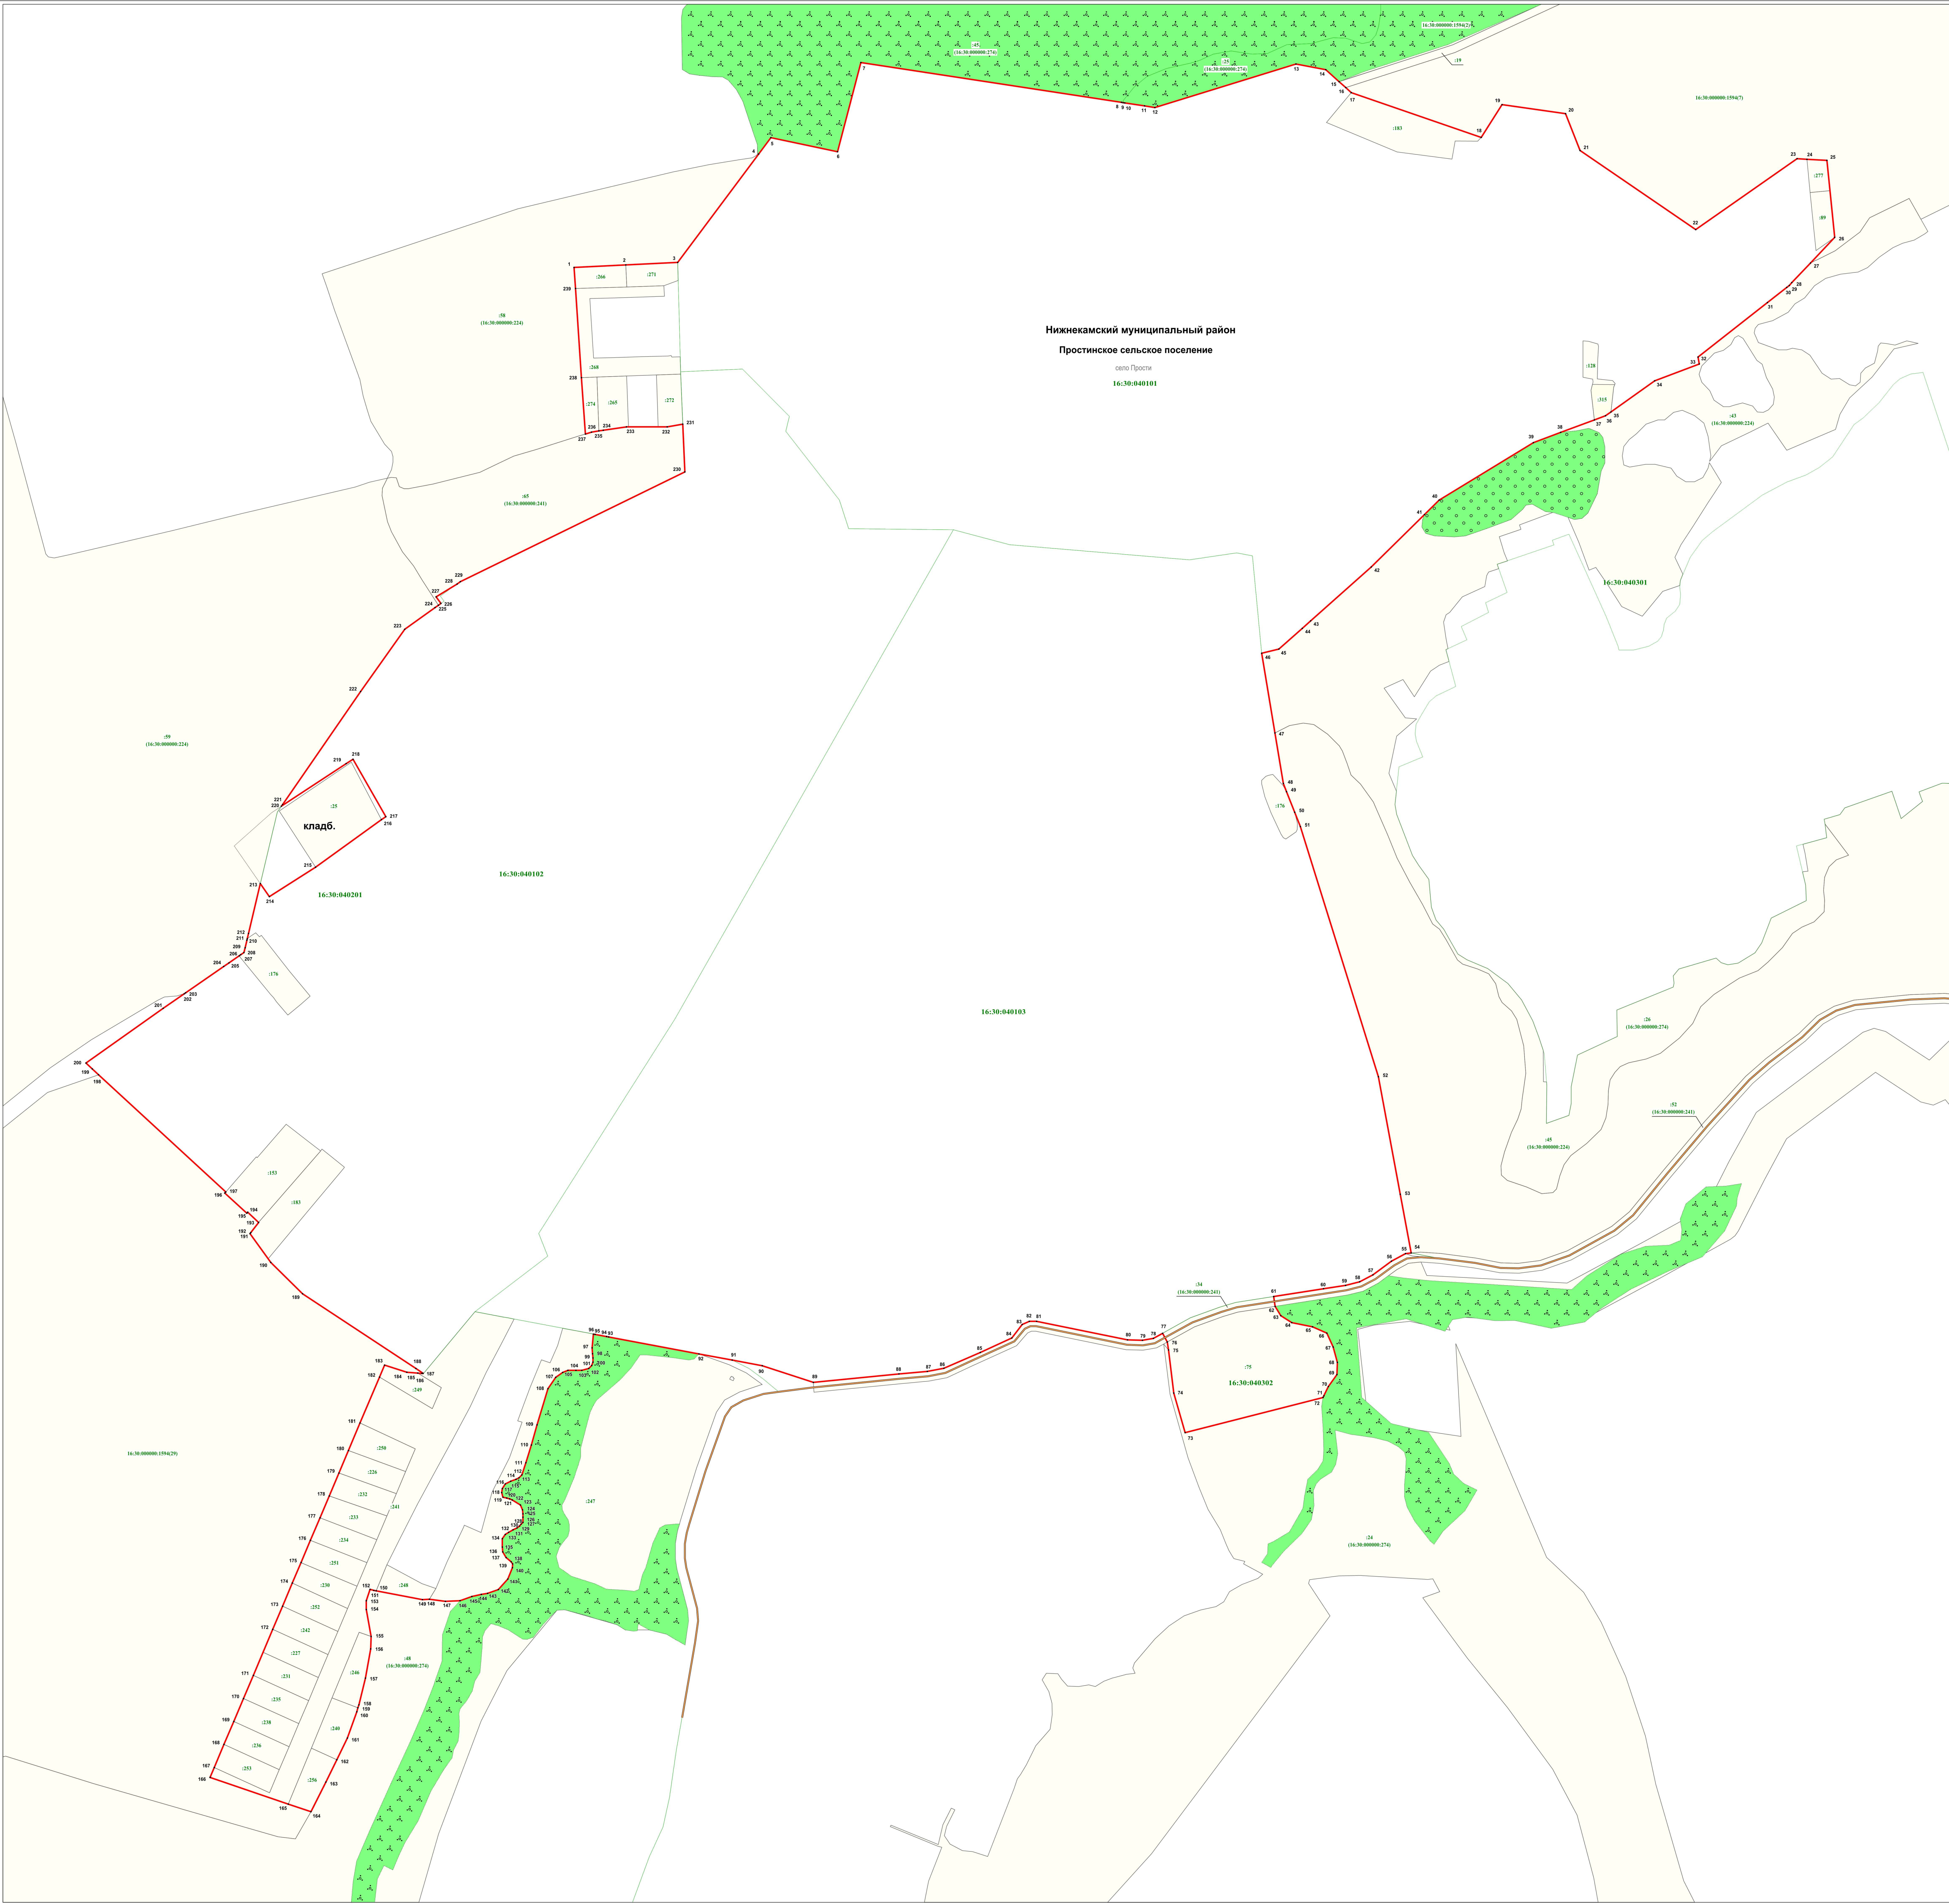

Масштаб 1 : 2500

Используемые условные знаки и обозначения:

- характеристная точка границы
- граница населенного пункта
- граница кадастрового квартала
- земельный участок, кадастровый номер
- автодороги
- лесной массив
- массивы древесно-кустарниковой растительности
- земельный участок, кадастровый номер
- кладбища
- подпись кадастрового квартала
- наименование муниципального района
- наименование сельского поселения
- наименование населенного пункта

Нижнекамский муниципальный район
Простинское сельское поселение
село Прости

